


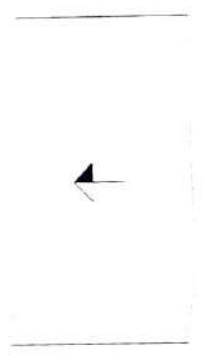

PLANTA BAJA
SUPERFICIE CONSTRUIDA 2155 m²


PLANTA CUBIERTA



FACHADA SURESTE




FACHADA NORESTE

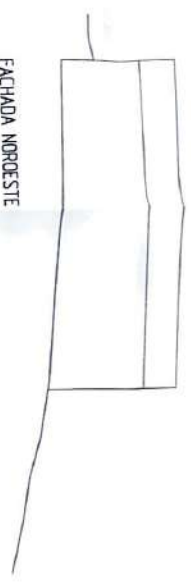


FACHADA NORESTE



SECCION TRANSVERSAL B-B

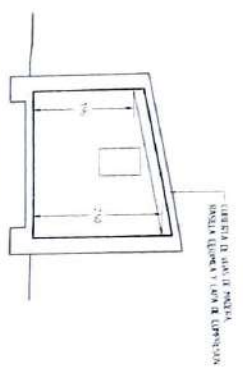

SECCION LONGITUDINAL A-A

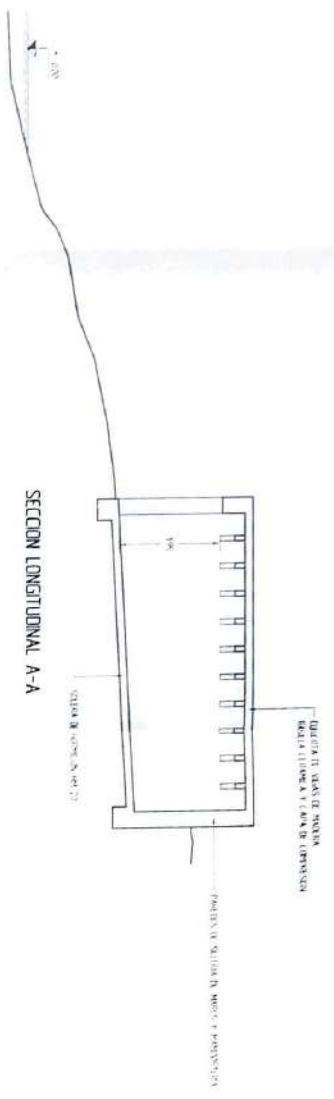

PROYECTO BASCO DE CASITA GUARDABOSQUES ES DICC. CULMINA DE SAN JORDA SES SANES DA ANTONA MORA SALVA SUDM DA ANTONA SALVA RICO		FECHA 15/07/2014	HOJA 1/50	ESCALA 1:50	FECHA 15/07/2014	HOJA 1/50
PLANTAS, FACHADAS Y SECCIONES		PROYECTO BASCO DE CASITA GUARDABOSQUES ES DICC. CULMINA DE SAN JORDA SES SANES DA ANTONA MORA SALVA SUDM DA ANTONA SALVA RICO				