





SITUACION

ESCALA = 1:400.000

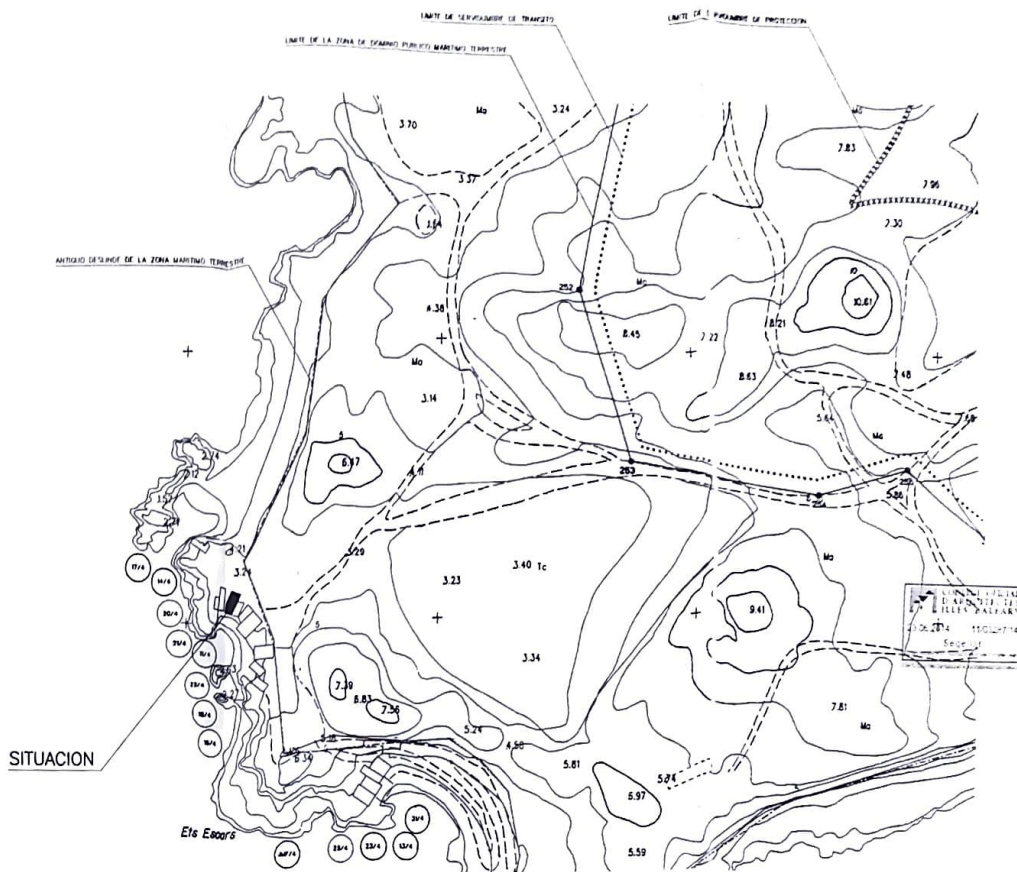


SITUACION

ESCALA = 1:1.000

Proyecto	BASICO DE CASETA GUARDABOTES
Emplazamiento	ES DOLC, COLONA DE SANT JORDI SES SALINES
Propietario	Da MARGARITA GAMES PORTELL
 Mapa del propietario Mapa del emplazamiento	Plano SITUACION GENERAL Y DETALLADA
Escala 1/1000, Varas fecha JUNIO/2014	Hoja 1410 Hoja 1

RAFAEL F. RIGO ROSSELLO -arquitecto-

Calle Vinyassa, 13-B Teléfono 971 910750 rafarigoarquitecto@gmail.com 07005 PALMA DE MALLORCA

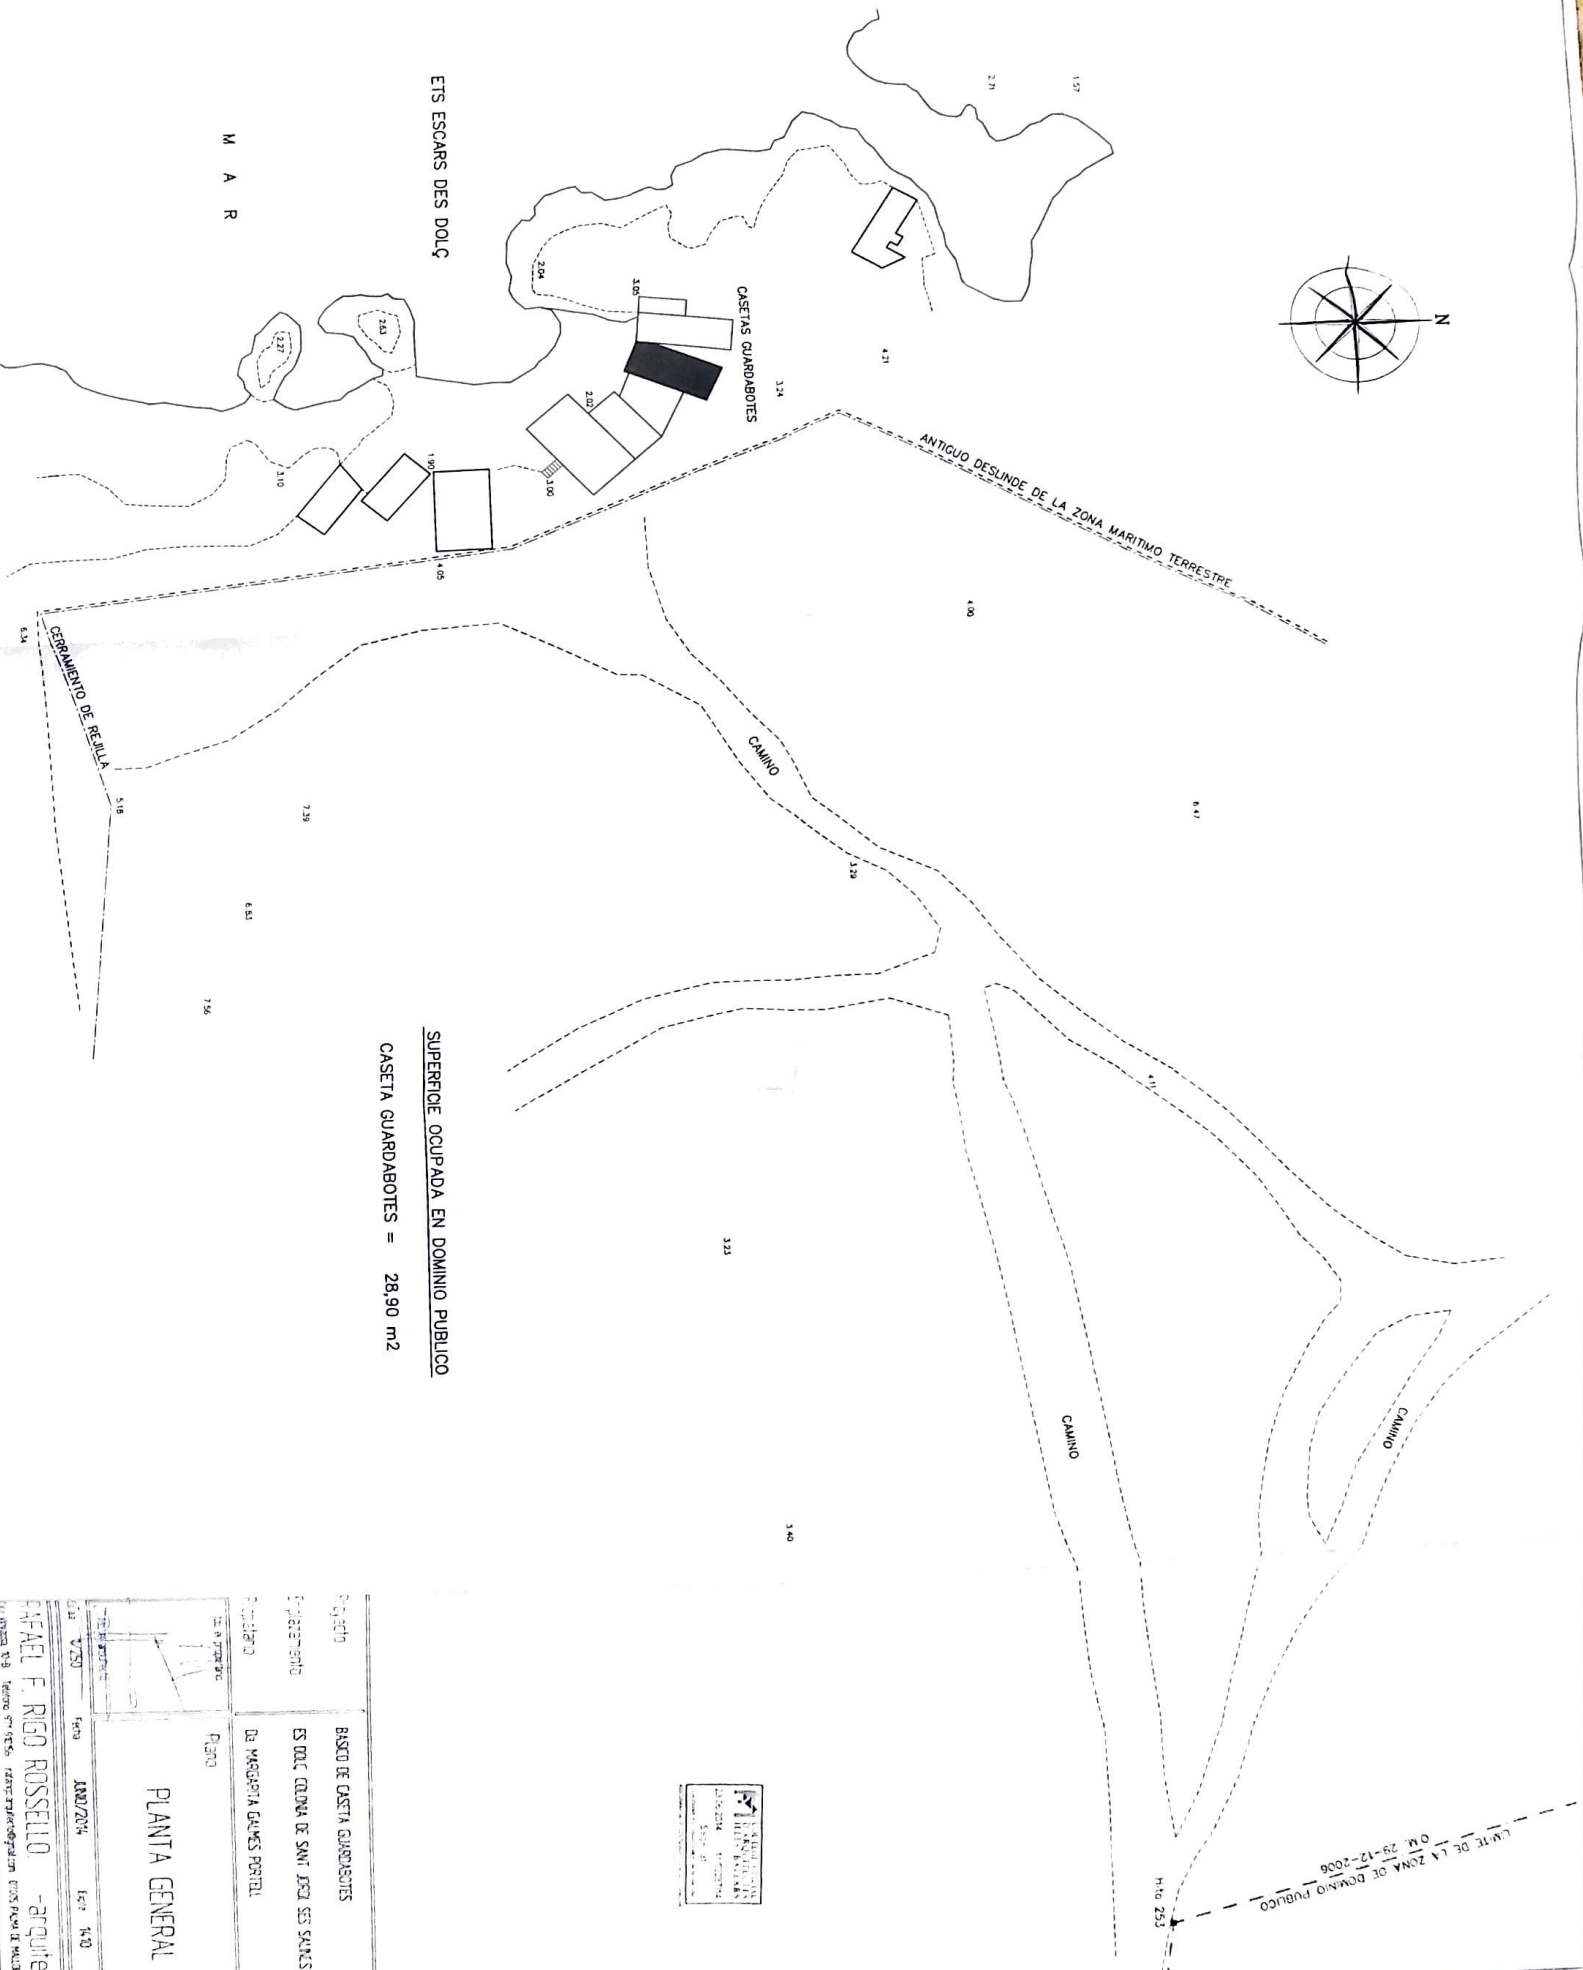


SUPERFICIE OCUPADA EN DOMINIO PUBLICO
 CASETA GUARDABOTES = 28,90 m²



Proyecto Edificio	BASTIO DE CASITA GUARDABOTES
Expediente 1000/2014	ES DOLC COLONIA DE SANT JOSE SES GUALS
Cliente DE MARGARITA GUALS PORTAL	
Tipo de Proyecto Plano	
PLANTA GENERAL	
Autor RAFAEL F. RIGÓ ROSSELLO -arquitecto-	
Fecha JUNIO/2014	
Escala 1:50	
Hoja 1 de 2	


LEYE DE LA ZONA DE DOMINIO PUBLICO
 O.M. 29-12-2006

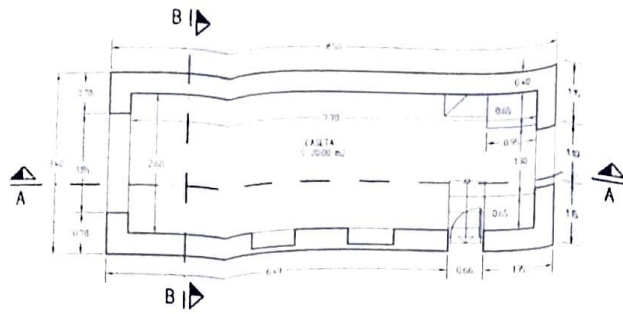


PLANTA BAJA
SUPERFICIE CONSTRUIDA 28,90 m²



PLANTA CUBIERTA

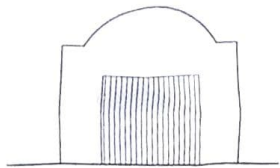



FACHADA SUROESTE

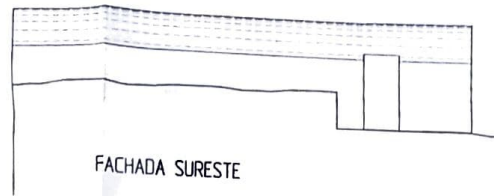


FACHADA SURESTE



FACHADA NORESTE

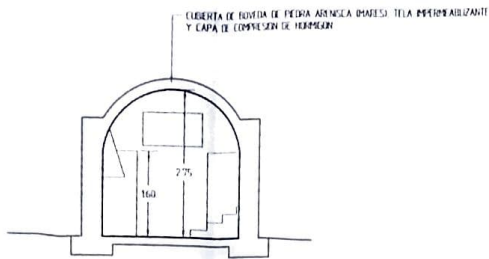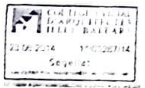

SECCION TRANSVERSAL B-B

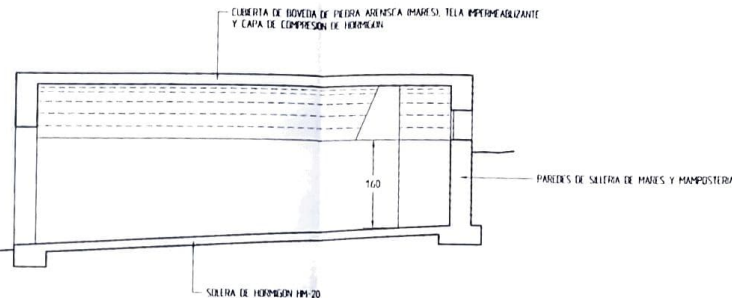

SECCION LONGITUDINAL A-A

Proyecto	BASICO DE CASETA GUARDABOTES
Emplazamiento	ES DOÏÇ, COLONIA DE SANT JORDI SES SALINES
Propietario	Da MARGARITA GALMES PORTELL
Auto el propietario	Plano
Auto el propietario	PLANTAS, FACHADAS Y SECCIONES
Escala	1/50
Fecha	JUNIO/2014
Expte	1410
Foja	3