



Proyecto:

**PROYECTO EJECUTIVO DE RECUPERACIÓN Y ADECUACIÓN PAISAJÍSTICA Y AMBIENTAL DEL PASEO MARÍTIMO DE LA PINEDA EN VILA-SECA (TARRAGONA)
ACTUALIZACIÓN DEL PROYECTO REDACTADO EN EL AÑO 2012**

Situación: VILA-SECA

Fecha: Diciembre 2021

Cliente:



TOMO 2

Contenido.

Doc I. Memoria y Anejos

Doc. II. Documentación Gráfica

Doc.III. Pliego de prescripciones técnicas

DocIV. Mediciones y Presupuesto

Equipo redactor:



B2B Jordi Bellmunt i Agata Buscemi Arquitectes

Avenida Diagonal 428, 6º B 08037 Barcelona

Tel. 93 453 33 95 - e: admin@b2barq.com

ÍNDICE DE PLANOS

L01 SITUACIÓN

L02 EMPLAZAMIENTO

L03.1-3.2 FOTOGRAFÍA AÉREA

L04.1 - 4.4 ESTADO ACTUAL - TOPOGRAFÍA

L05.1-5.4 SECCIONES ESTADO ACTUAL

L06.1-6.3 DEMOLICIONES

L07 PLANTA PROPUESTA GENERAL

L08.1-8.14 REPLANTEO_PLANTA PROPUESTA GENERAL POR TRAMOS

L09.1-9.7 MATERIALES, MOBILIARIOS Y EQUIPAMIENTOS_PLANTA PROPUESTA
GENERAL POR TRAMOS

L09.8-9.9-9.10 MOBILIARIO - DETALLES

L010.1.1-10.7.1 VEGETACIÓN_PLANTA PROPUESTA GENERAL POR TRAMOS

L11.1-L11.2 SECCIONES GENERALES PROYECTO

L12 INDICACIÓN DETALLES

L13.1 DETALLES. VIALS H.LAZARO - PAU CASALS

13.2.1-2.3 DETALLES. PLAZA ANFITEATRO

L13.3.1 DETALLES. SECCIÓN TIPO .DETALLES MURO-PASEO

L13.3.2 DETALLES. MURO PLAYA

L13.3.3 DETALLES. ESCOLLERAS

L13.3.4 DETALLES. SALIDA TUBOS

L13.4.1-4.3 DETALLES. ESCALERA FINAL MURO - PASEO

L13.5.1-5.3 DETALLES. PARAMENTO ACCESO PLAYA

L13.6.0-6.2 DETALLES. RAMPA

L13.7.0-7.2 DETALLES. ESCALERA

L13.8.1-8.2 DETALLES. ZONA DE ESTAR

L13.9.1-9.2 DETALLES . RAMPA PLAZA MUNTANYALS

L13.10 DETALLES APARCAMIENTO EXISTENTE

L13.11. DETALLES ZONA FITNESS

L13.12.1-12.3. DETALLES ENCUENTRO PASEO-C.VAPORET

LI 1.01-1.06 SANEAMIENTO

LI 2.01-2.12 ILUMINACIÓN

LI 3.01-3.04 ABASTECIMIENTO AGUAS

LI 4.01-4.12. RIEGO



EQUIPO REDACTOR
B|B B2B ARQUITECTES, JORDI BELLMUNT I AGATA BUSCEMI S.L.P
 AVINGUDA DIAGONAL 428, 6ºB - 08037 BARCELONA
 TEL. 93 453 33 95 - EMAIL: admin@b2barq.com

PROYECTO EJECUTIVO DE RECUPERACIÓN Y ADECUACIÓN PAISAJÍSTICA Y AMBIENTAL DEL PASEO MARÍTIMO DE LA PINEDA EN VILA-SECA (TARRAGONA)

TÍTULO
 ARCHIVO

SITUACIÓN
 L01_SITUACIÓN

FECHA **DECIEMBRE 2021**

ESCALA

L01
 1/5.000



LEYENDA

- - - - - Z.M.T.
- + - - - + Límite municipal

CLIENTE



AJUNTAMENT DE VILA-SECA

EQUIPO REDACTOR

B|B B2B ARQUITECTES, JORDI BELLMUNT I AGATA BUSCEMI S.L.P
 AVINGUDA DIAGONAL 428, 6ºB - 08037 BARCELONA
 TEL. 93 453 33 95 - EMAIL: admin@b2barq.com

PROYECTO EJECUTIVO DE RECUPERACIÓN Y ADECUACIÓN PAISAJÍSTICA Y AMBIENTAL DEL PASEO MARÍTIMO DE LA PINEDA EN VILA-SECA (TARRAGONA)

TÍTULO ARCHIVO

EMPLAZAMIENTO L02_EMPLAÇAMENT.DWG


FECHA DICIEMBRE 2021



ESCALA


L02

1/10.000

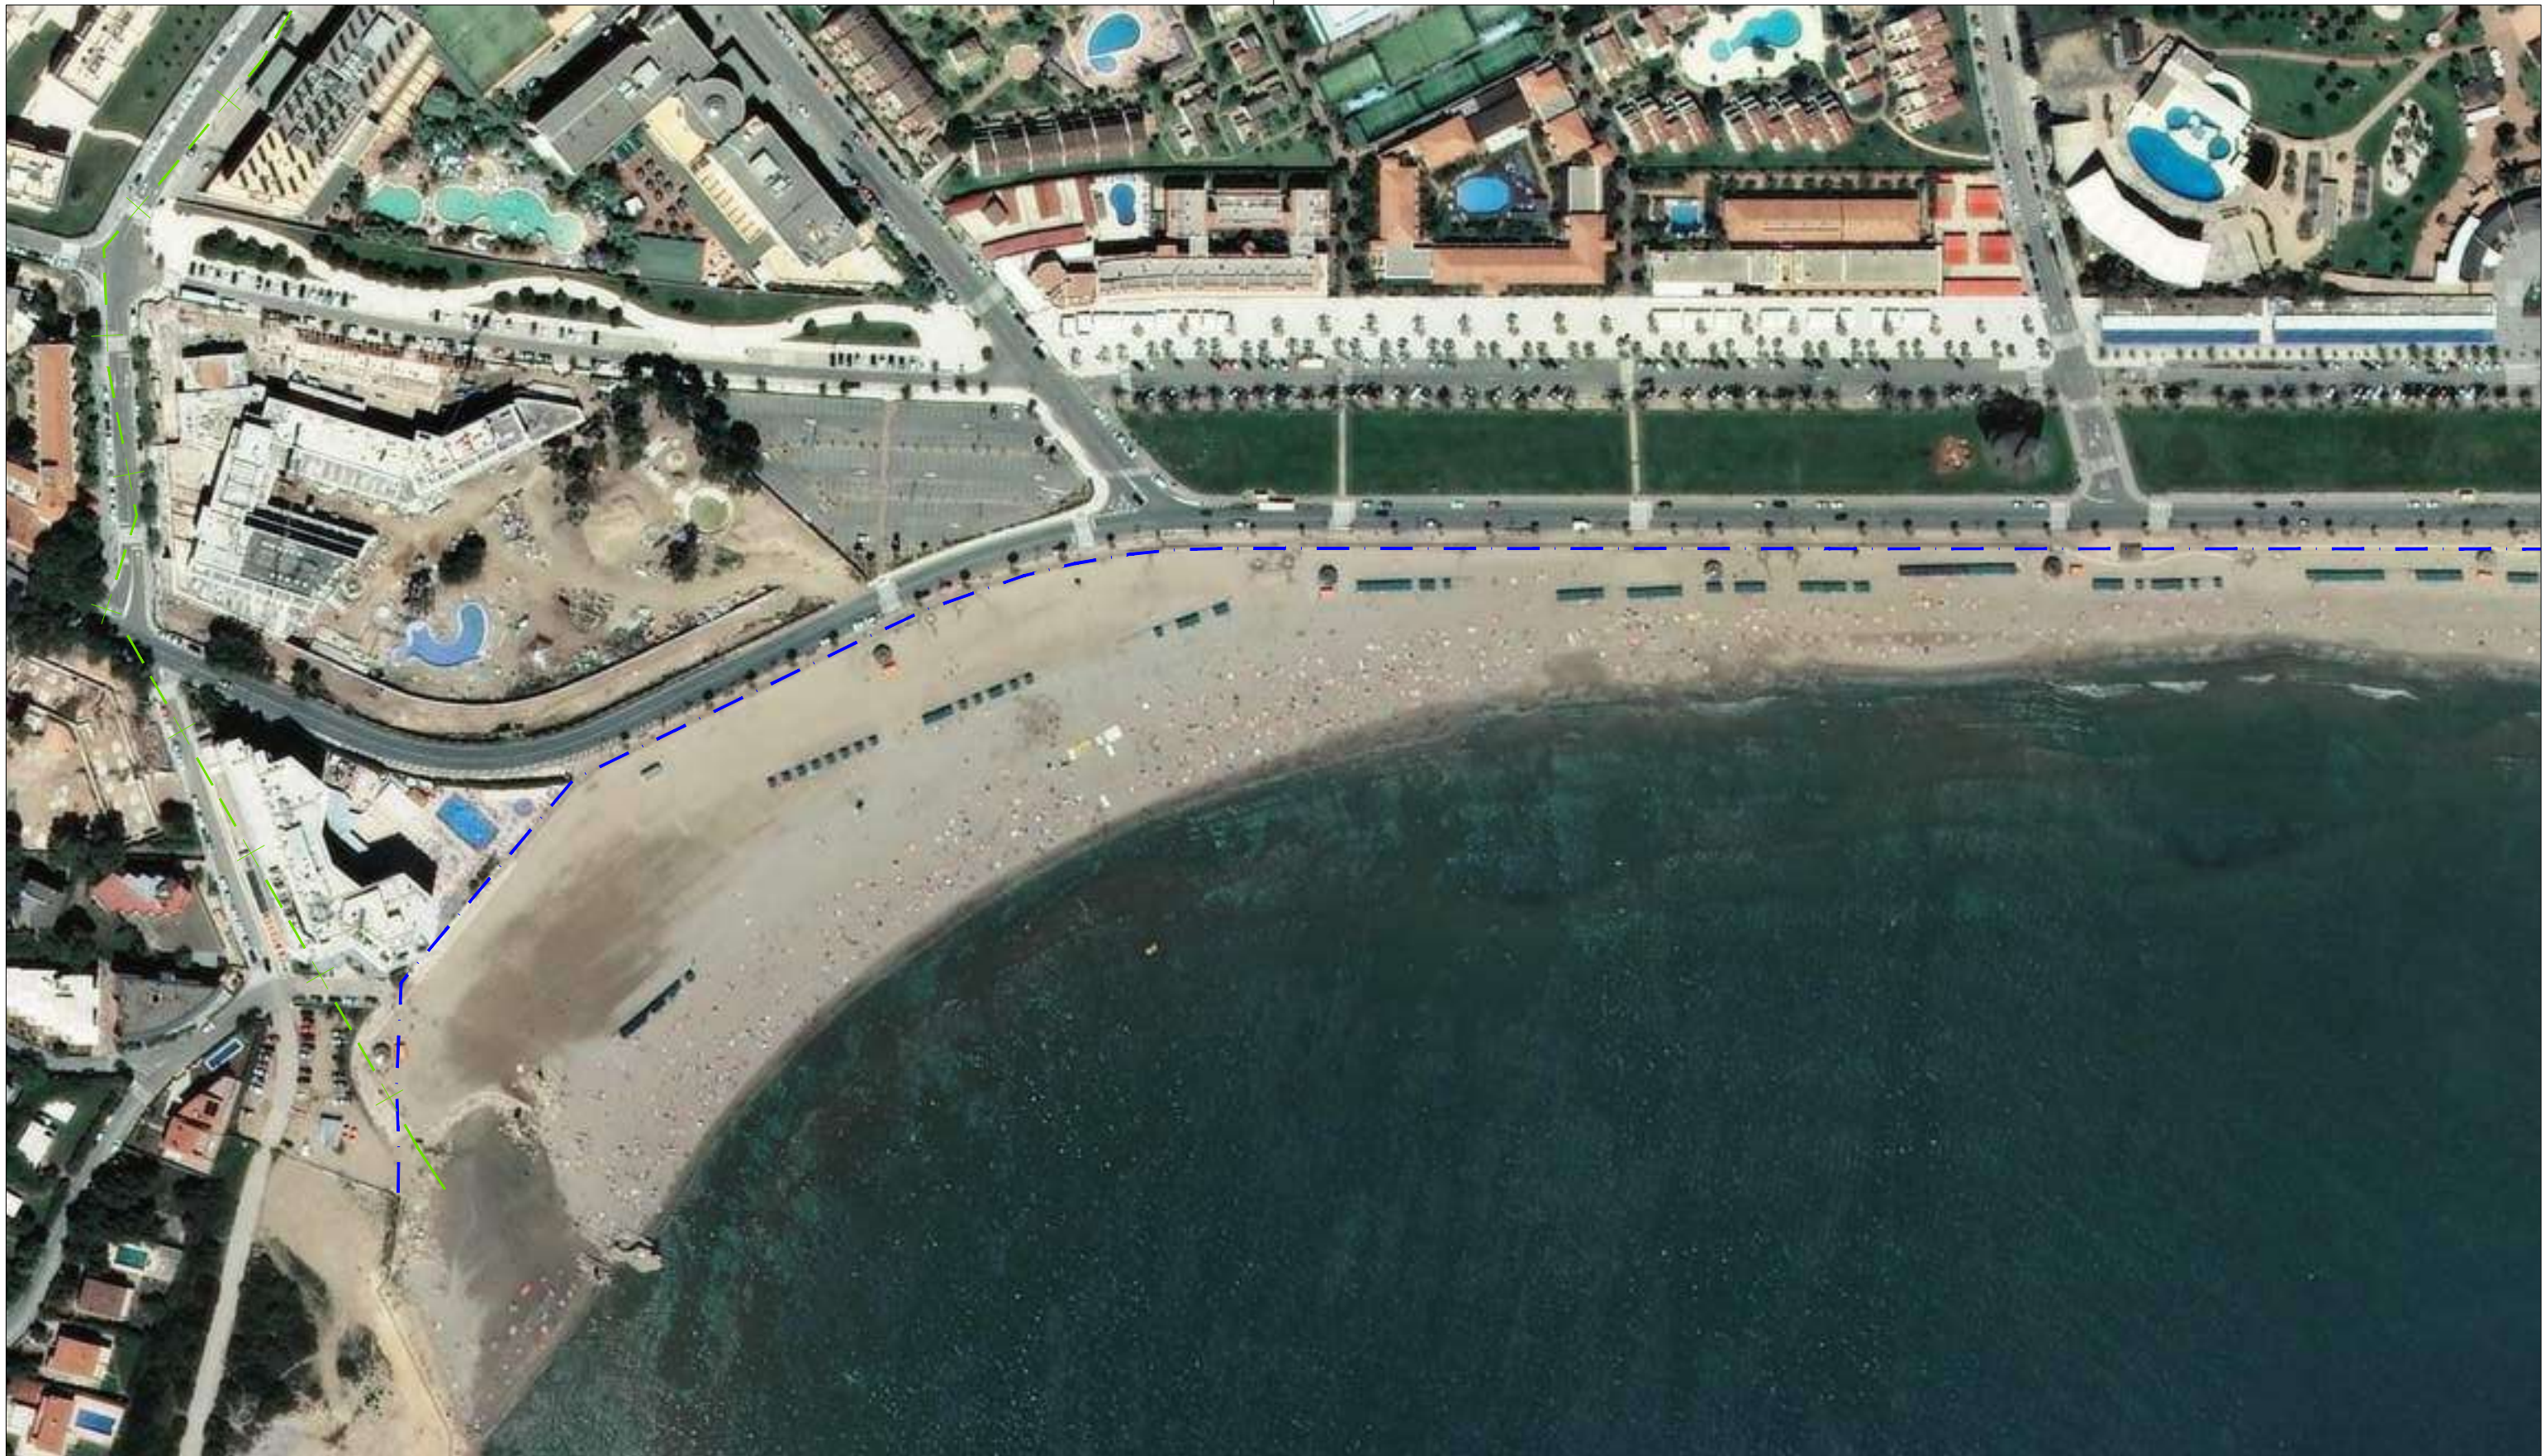

LEYENDA

- - - Z. M. T.
- + - - Límite municipal

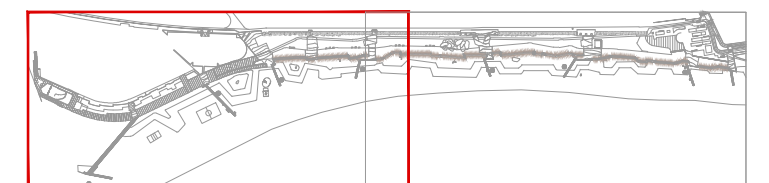

CLIENTE



AJUNTAMENT
DE VILA-SECA

EQUIPO REDACTOR

B|B B2B ARQUITECTES, JORDI BELLMUNT I AGATA BUSCEMI S.L.P
 AVINGUDA DIAGONAL 428, 6ºB - 08037 BARCELONA
 TEL. 93 453 33 95 - EMAIL: admin@b2barq.com


PROYECTO EJECUTIVO DE RECUPERACIÓN Y ADECUACIÓN PAISAJÍSTICA Y AMBIENTAL DEL
 PASEO MARÍTIMO DE LA PINEDA EN VILA-SECA (TARRAGONA)

TÍTULO
 ARCHIVO

FOTOGRAFIA AÉREA
 L03_FOTOGRAFIA AEREA.DWG


FECHA DICIEMBRE 2021

L03.1
 ESCALA 1/2000

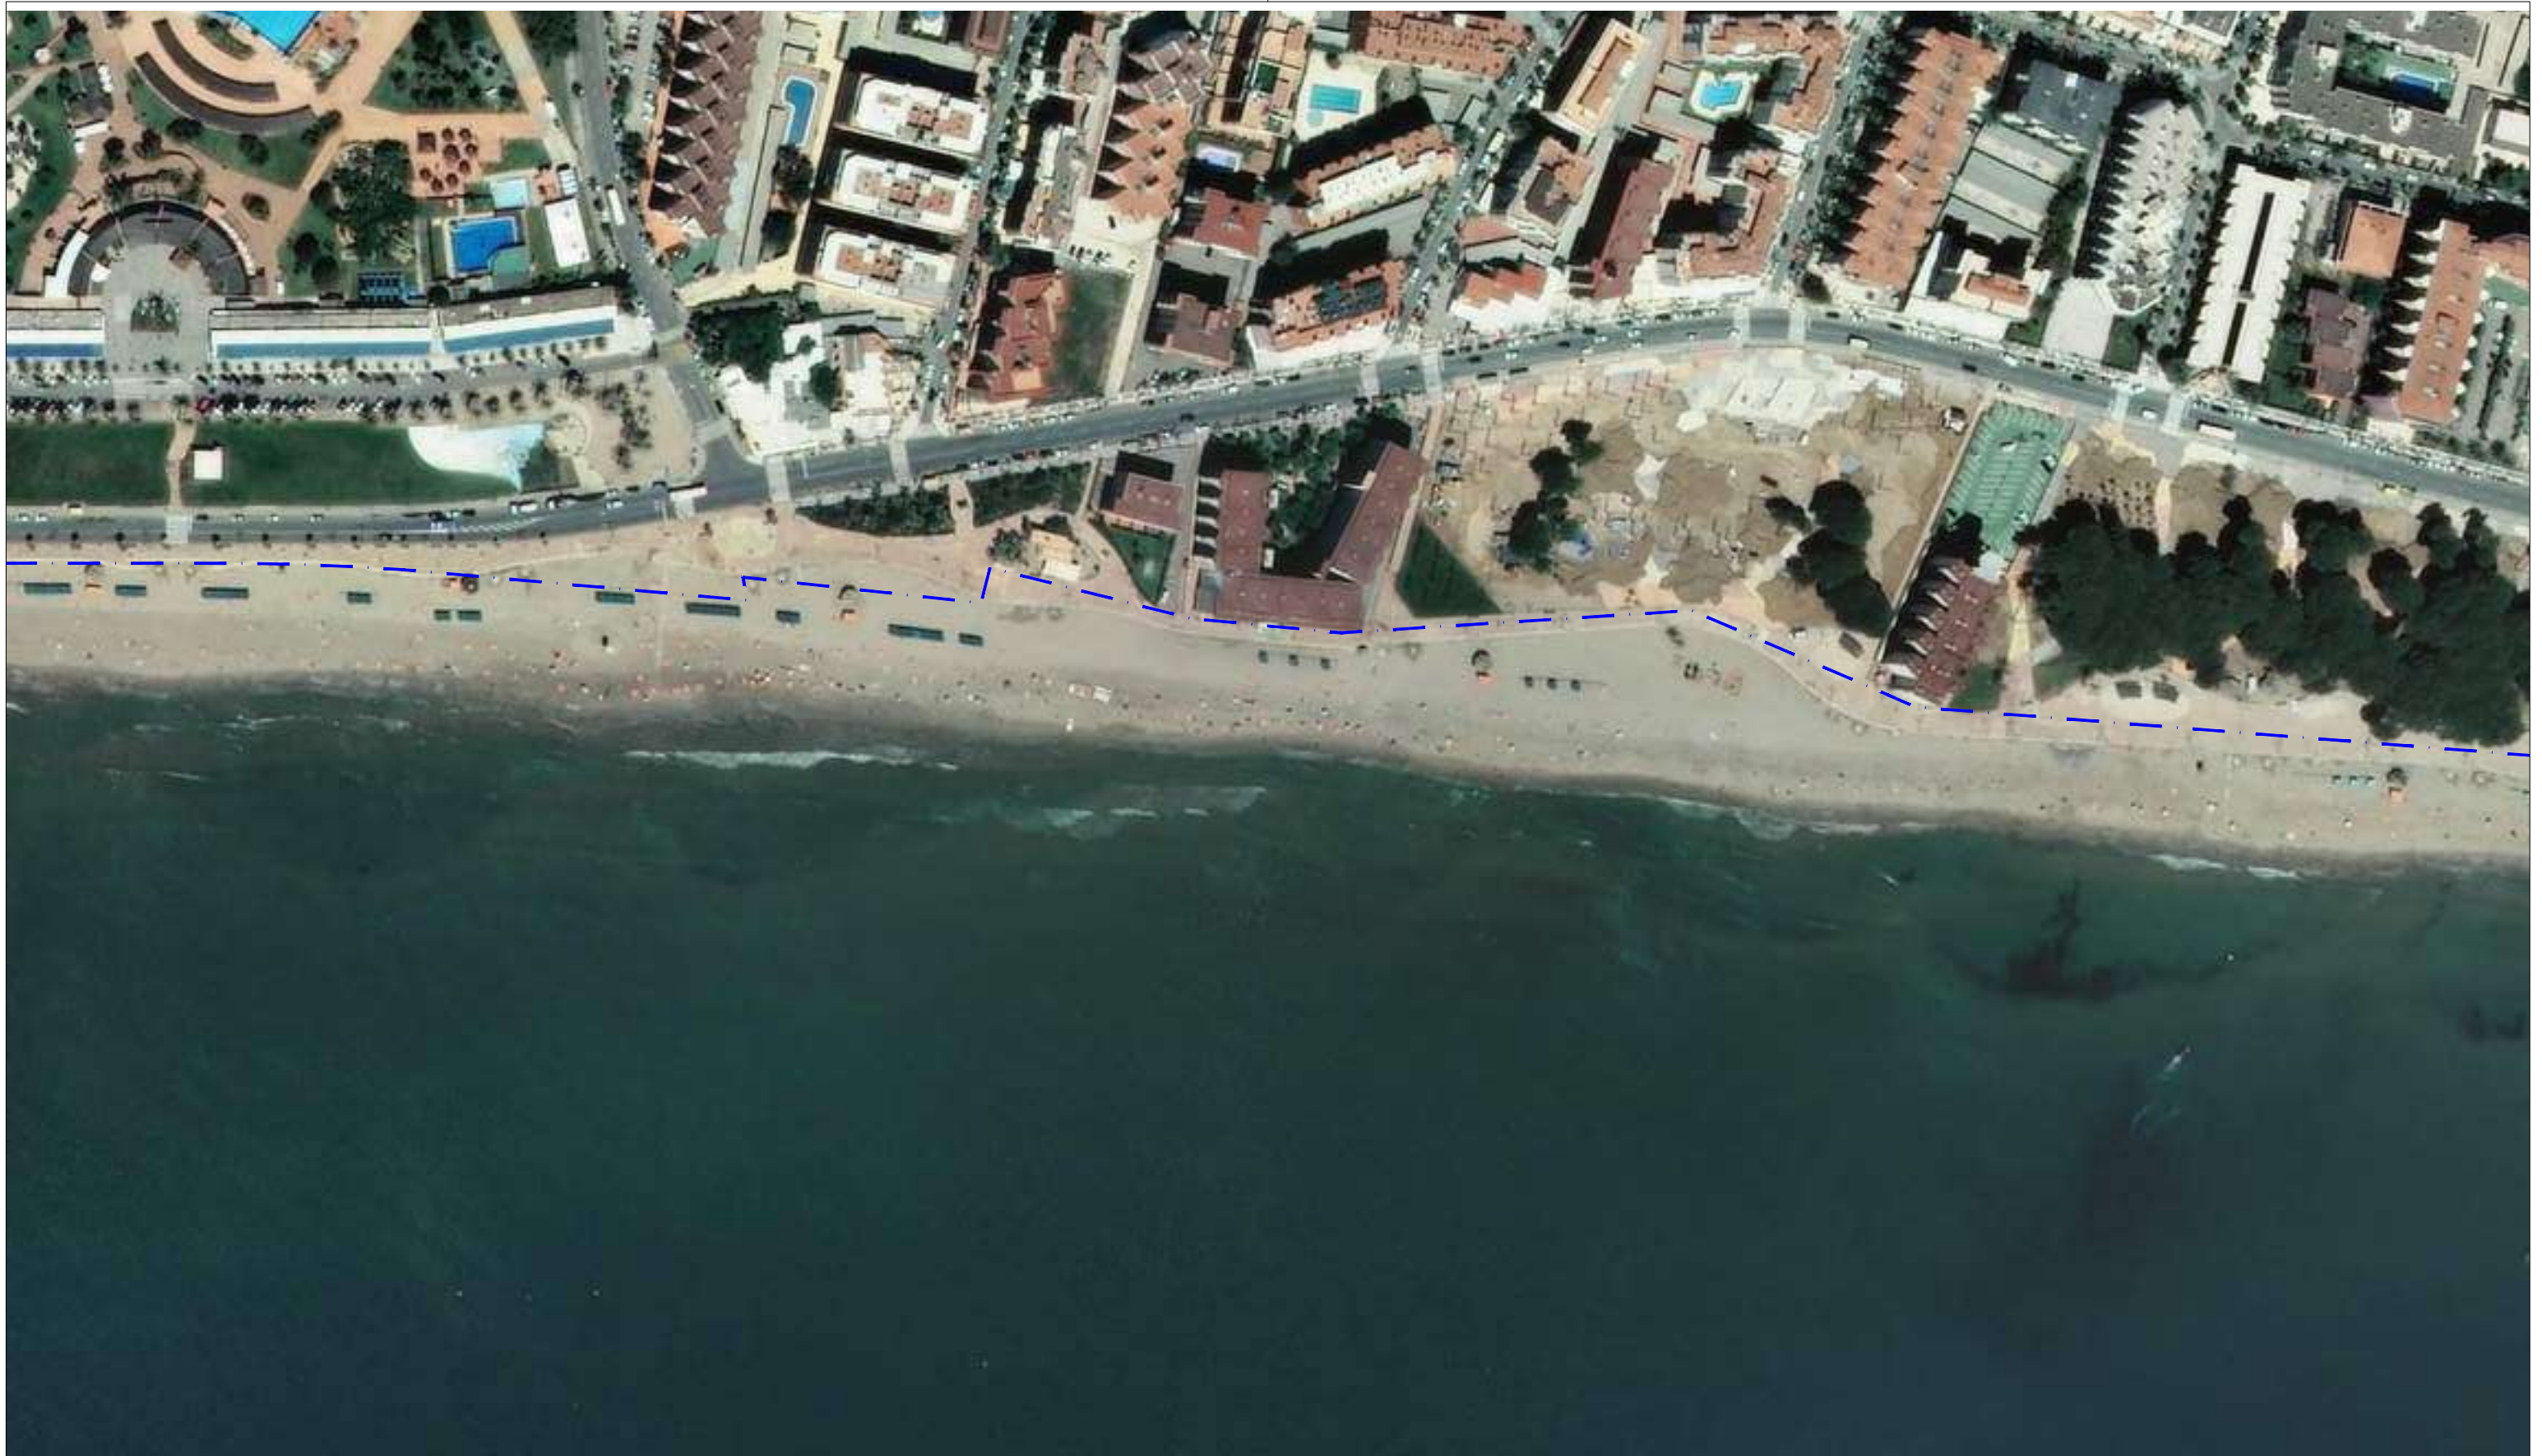

LEYENDA

- - - Z. M. T.
- + - - Límite municipal

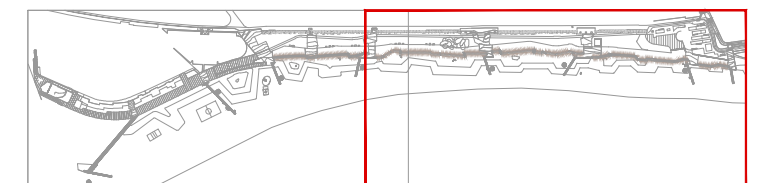

CLIENTE



AJUNTAMENT
DE VILA-SECA

EQUIPO REDACTOR

B|B B2B ARQUITECTES, JORDI BELLMUNT I AGATA BUSCEMI S.L.P
 AVINGUDA DIAGONAL 428, 6ºB - 08037 BARCELONA
 TEL. 93 453 33 95 - EMAIL: admin@b2barq.com


PROYECTO EJECUTIVO DE RECUPERACIÓN Y ADECUACIÓN PAISAJÍSTICA Y AMBIENTAL DEL
 PASEO MARÍTIMO DE LA PINEDA EN VILA-SECA (TARRAGONA)

TÍTULO
 ARCHIVO


FOTOGRAFIA AÉREA
 L03_FOTOGRAFIA AEREA.DWG

FECHA DICIEMBRE 2021

L03.2
 ESCALA 1/2000

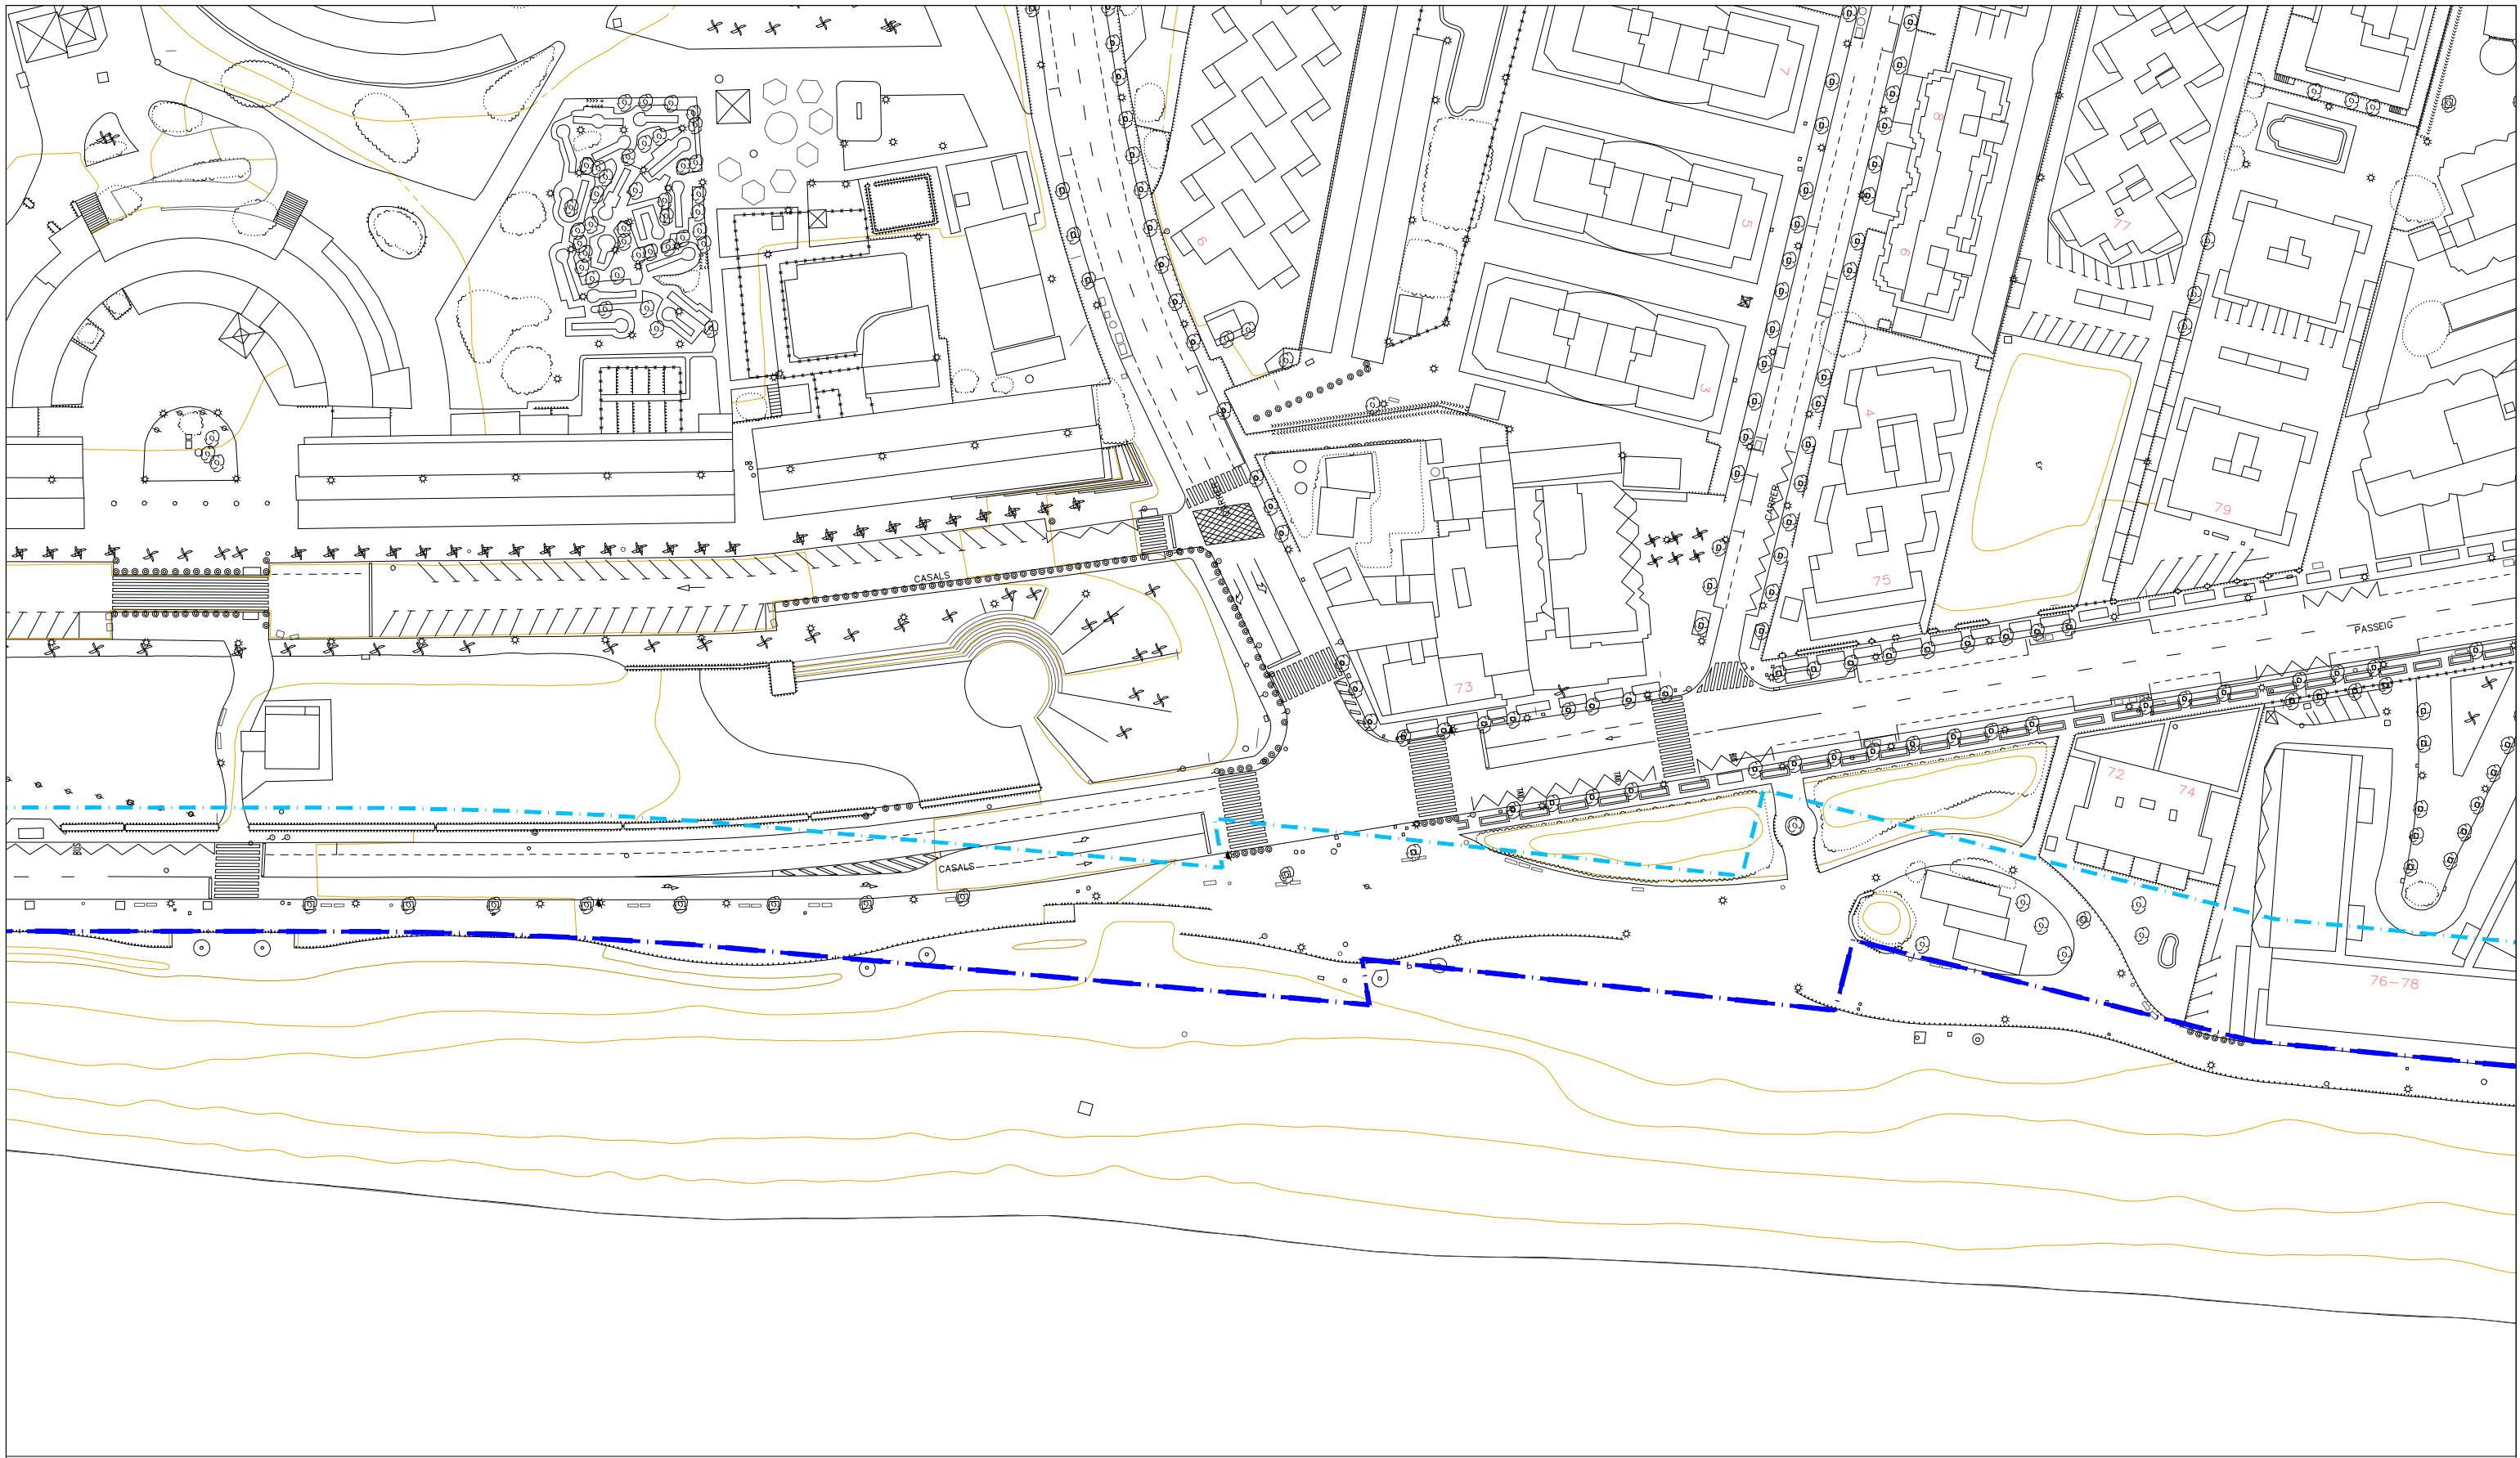

- LEYENDA**
- - - Z.M.T.
 - - - Límite municipal

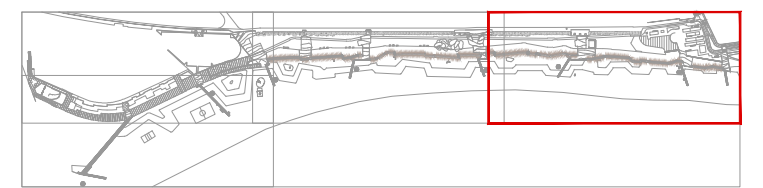

EQUIPO REDACTOR
 B2B ARQUITECTES, JORDI BELLMUNT I AGATA BUSCEMI S.L.P
 AVINGUDA DIAGONAL 428, 6ºB - 08037 BARCELONA
 TEL. 93 453 33 95 - EMAIL: admin@b2barq.com


PROYECTO EJECUTIVO DE RECUPERACIÓN Y ADECUACIÓN PAISAJÍSTICA Y AMBIENTAL DEL PASEO MARÍTIMO DE LA PINEDA EN VILA-SECA (TARRAGONA)

TÍTULO
 ARCHIVO

TOPOGRAFICO-ESTADO ACTUAL
 L04_ESTADO ACTUAL.DWG


FECHA DICIEMBRE 2021

ESCALA **L04.1**
 1/1000

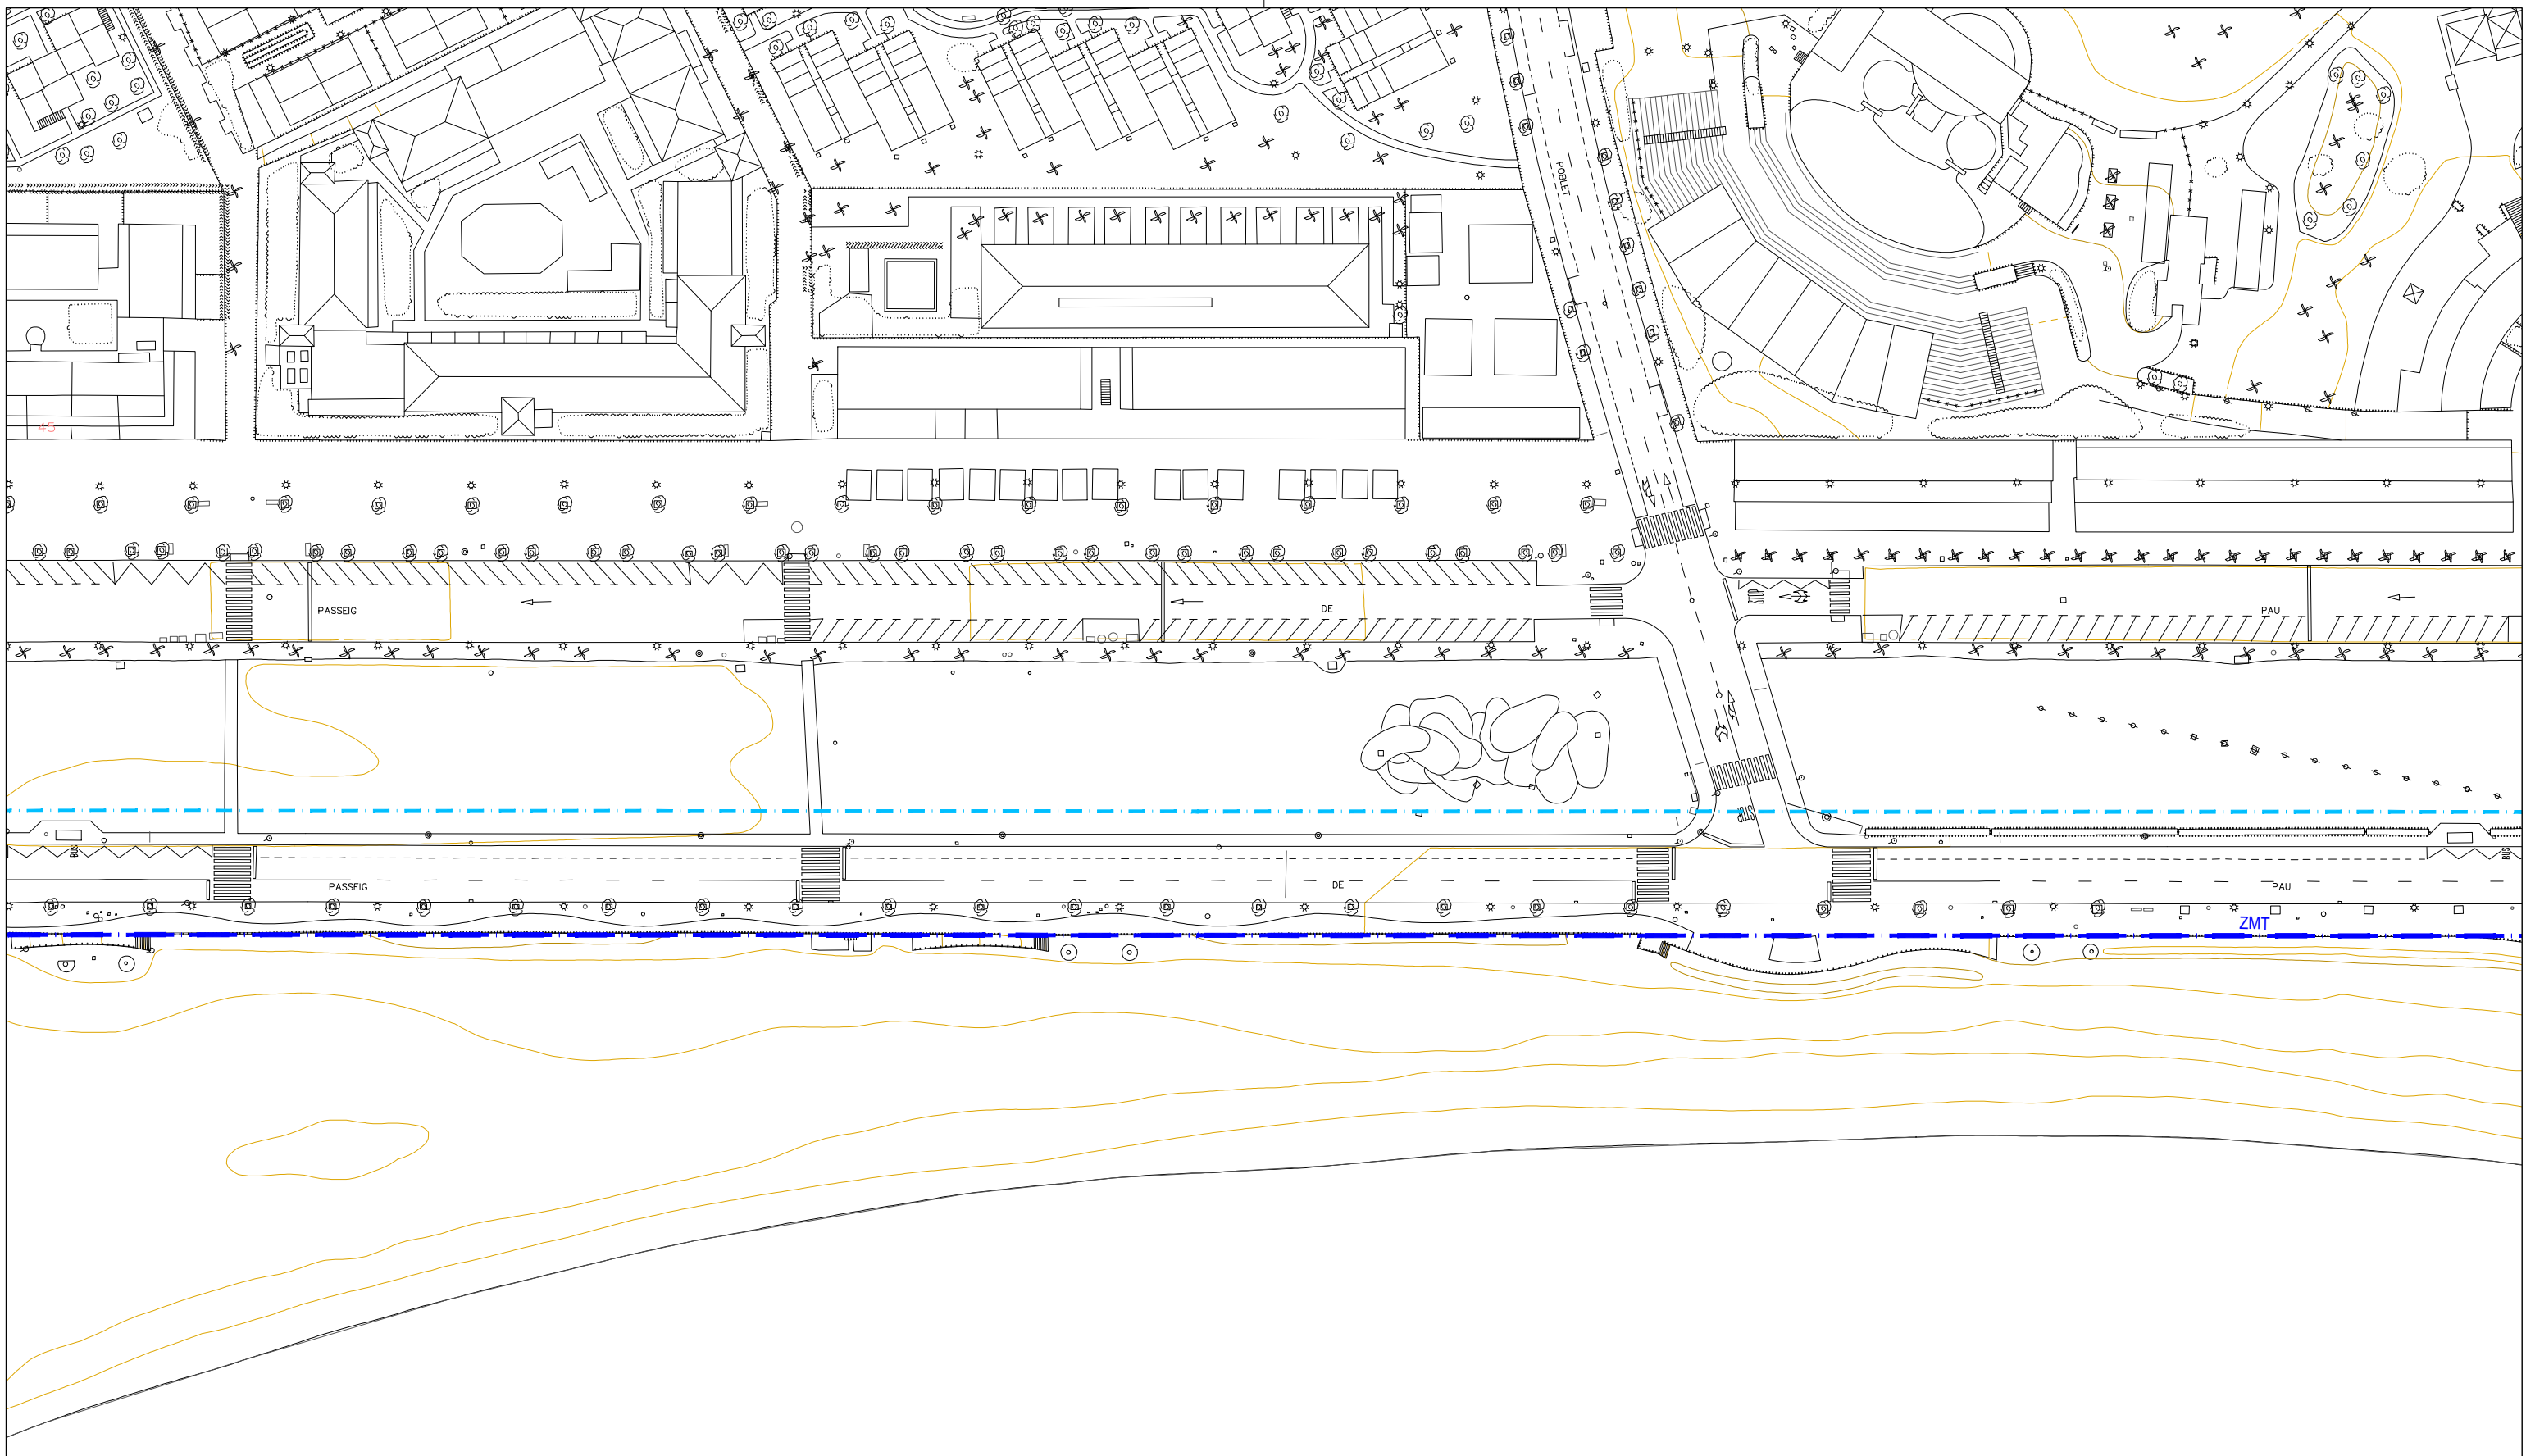

LEYENDA

- - - Z.M.T.
- - - Límite municipal

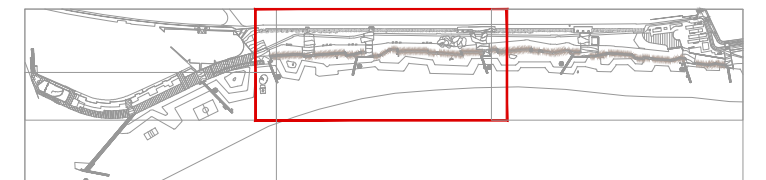

CLIENTE



AJUNTAMENT DE VILA-SECA

EQUIPO REDACTOR

B|B B2B ARQUITECTES, JORDI BELLMUNT I AGATA BUSCEMI S.L.P
 AVINGUDA DIAGONAL 428, 6ºB - 08037 BARCELONA
 TEL. 93 453 33 95 - EMAIL: admin@b2barq.com

PROYECTO EJECUTIVO DE RECUPERACIÓN Y ADECUACIÓN PAISAJÍSTICA Y AMBIENTAL DEL PASEO MARÍTIMO DE LA PINEDA EN VILA-SECA (TARRAGONA)

TÍTULO ARCHIVO

TOPOGRAFICO-ESTADO ACTUAL L04_ESTADO ACTUAL.DWG


FECHA DICIEMBRE 2021



ESCALA


L04.2

1/1000

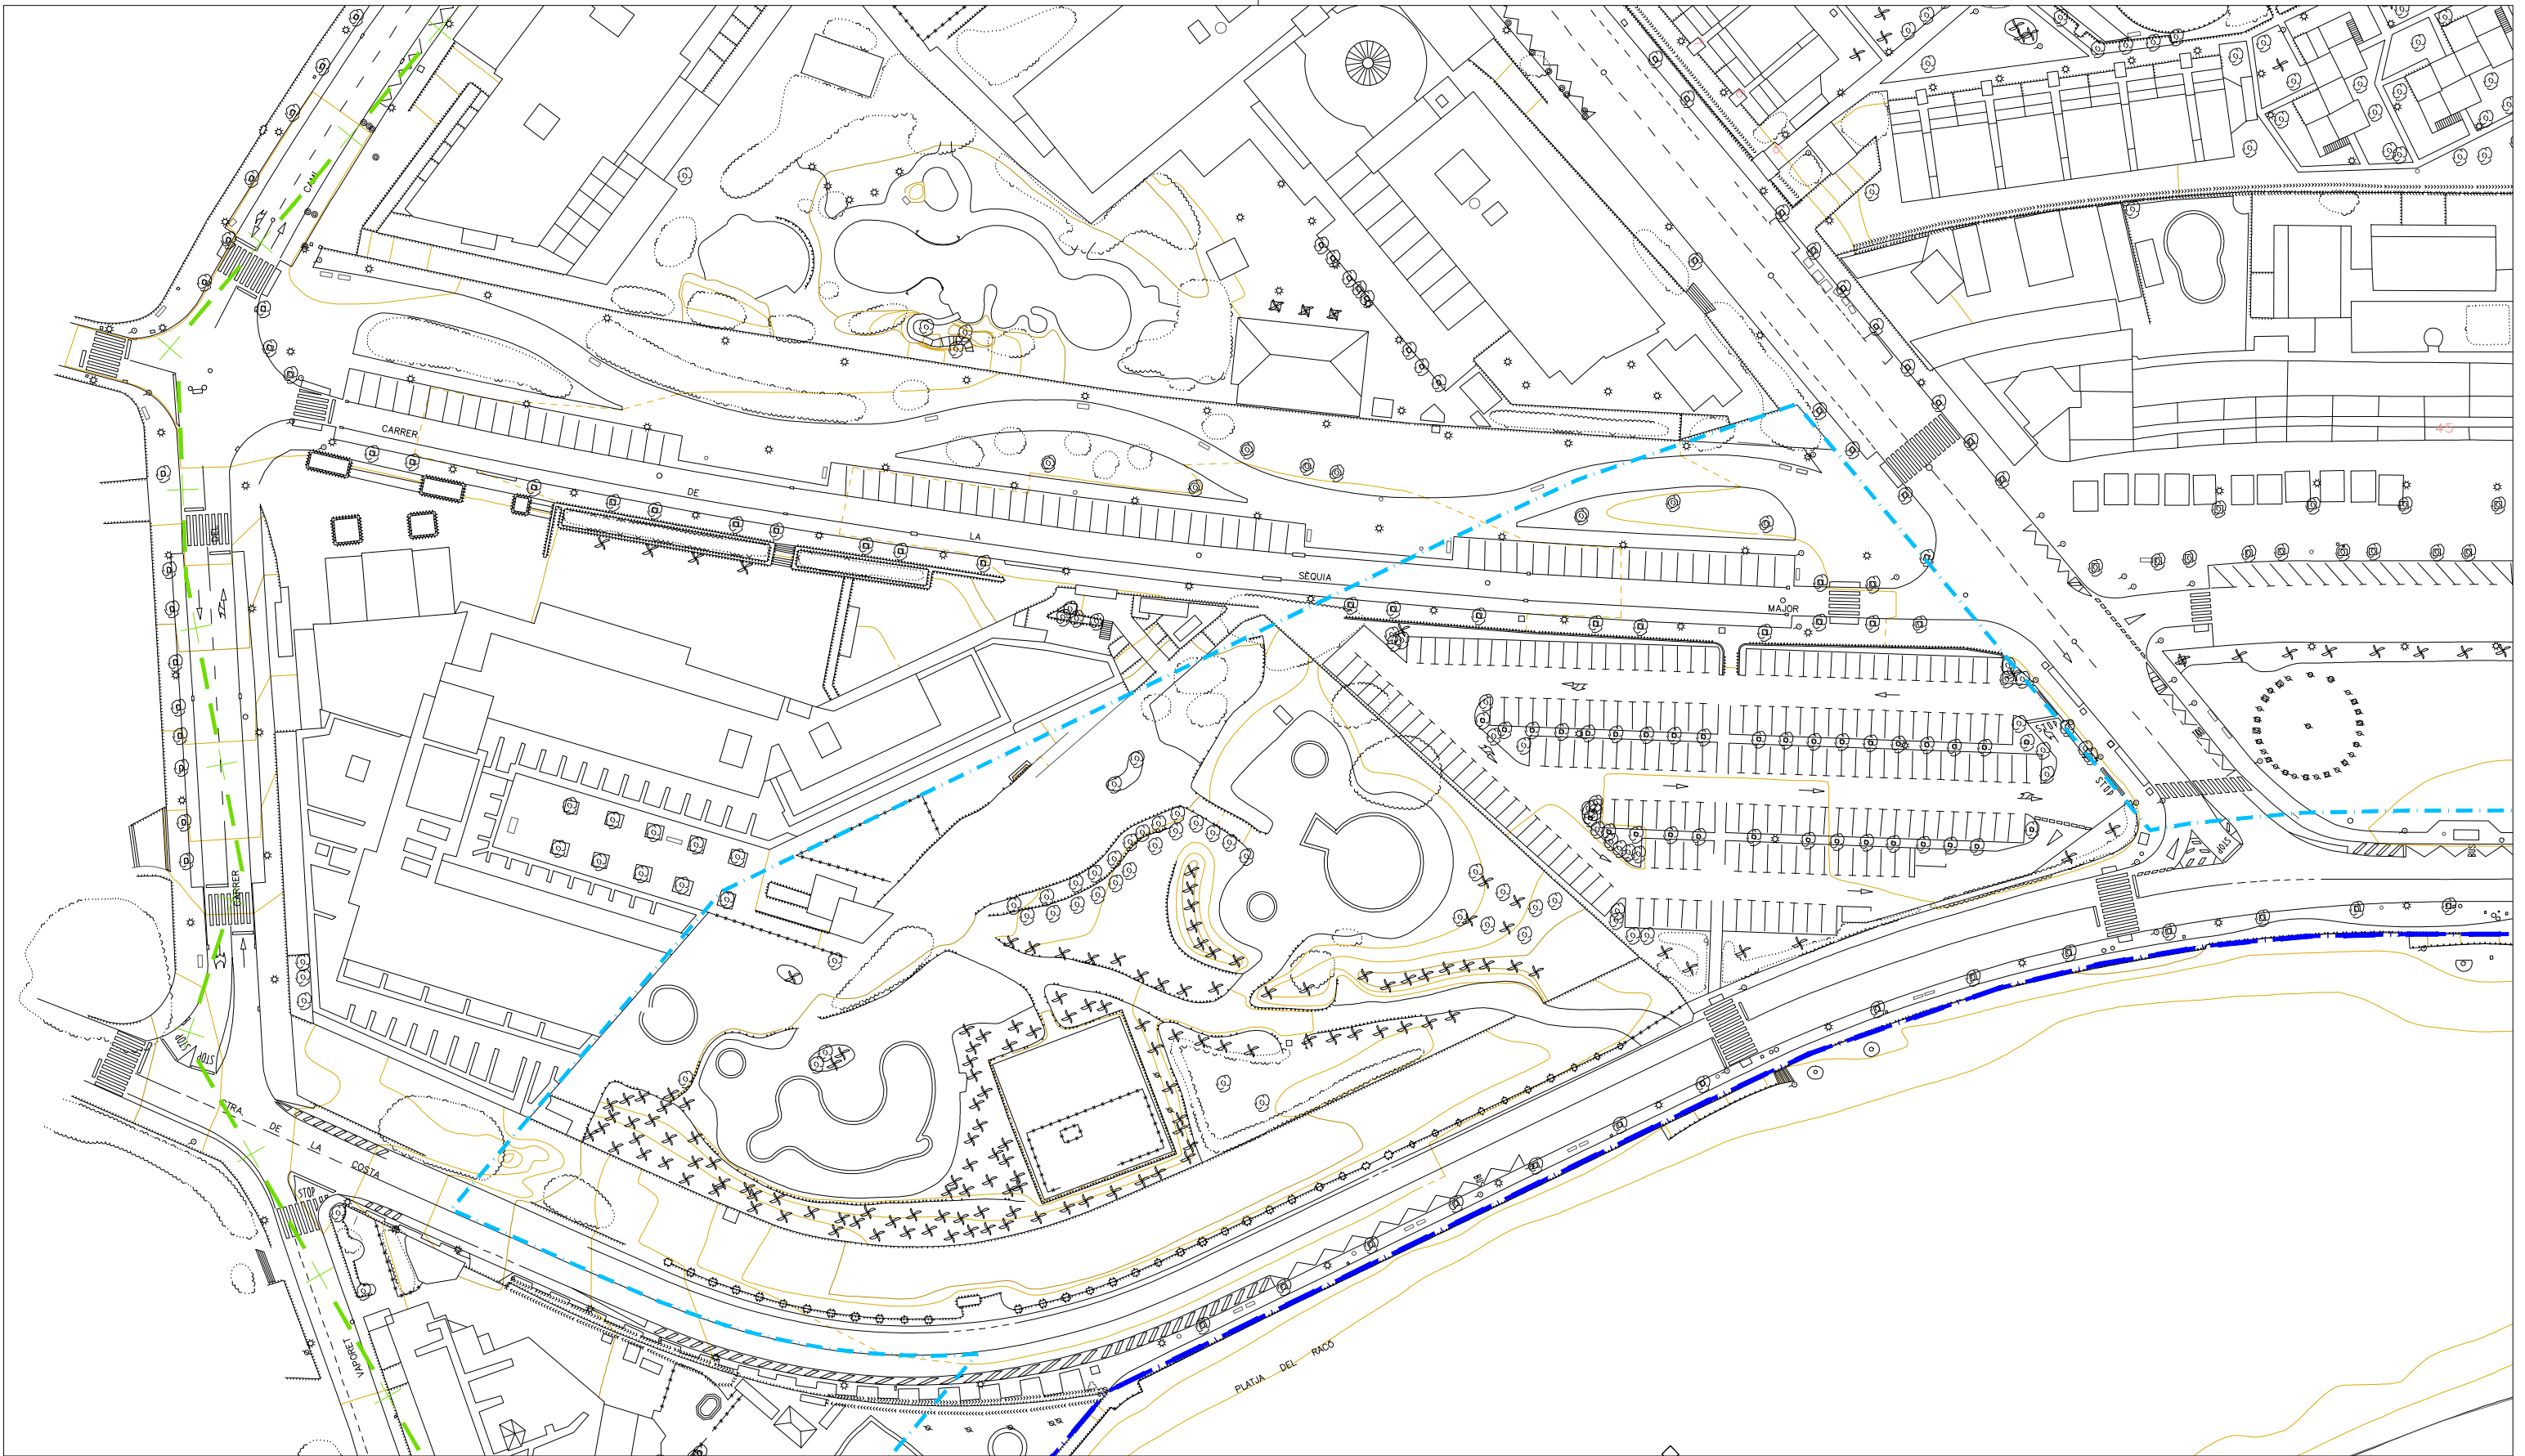


LEYENDA

- Z.M.T.
- - - Límite municipal

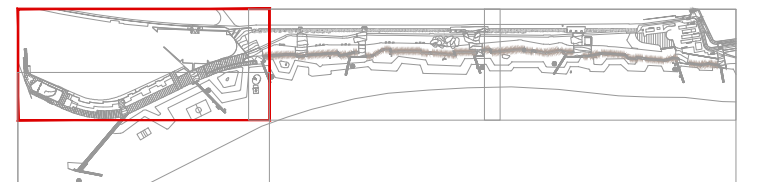

CLIENTE

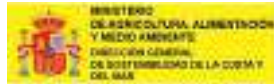

AJUNTAMENT DE VILA-SECA

EQUIPO REDACTOR

B2B B2B ARQUITECTES, JORDI BELLMUNT I AGATA BUSCEMI S.L.P
 AVINGUDA DIAGONAL 428, 6ºB - 08037 BARCELONA
 TEL. 93 453 33 95 - EMAIL: admin@b2barq.com


PROYECTO EJECUTIVO DE RECUPERACIÓN Y ADECUACIÓN PAISAJÍSTICA Y AMBIENTAL DEL PASEO MARÍTIMO DE LA PINEDA EN VILA-SECA (TARRAGONA)

TÍTULO ARCHIVO

TOPOGRAFICO-ESTADO ACTUAL L04_ESTADO ACTUAL.DWG


FECHA DICIEMBRE 2021

ESCALA **L04.3** 1/1000

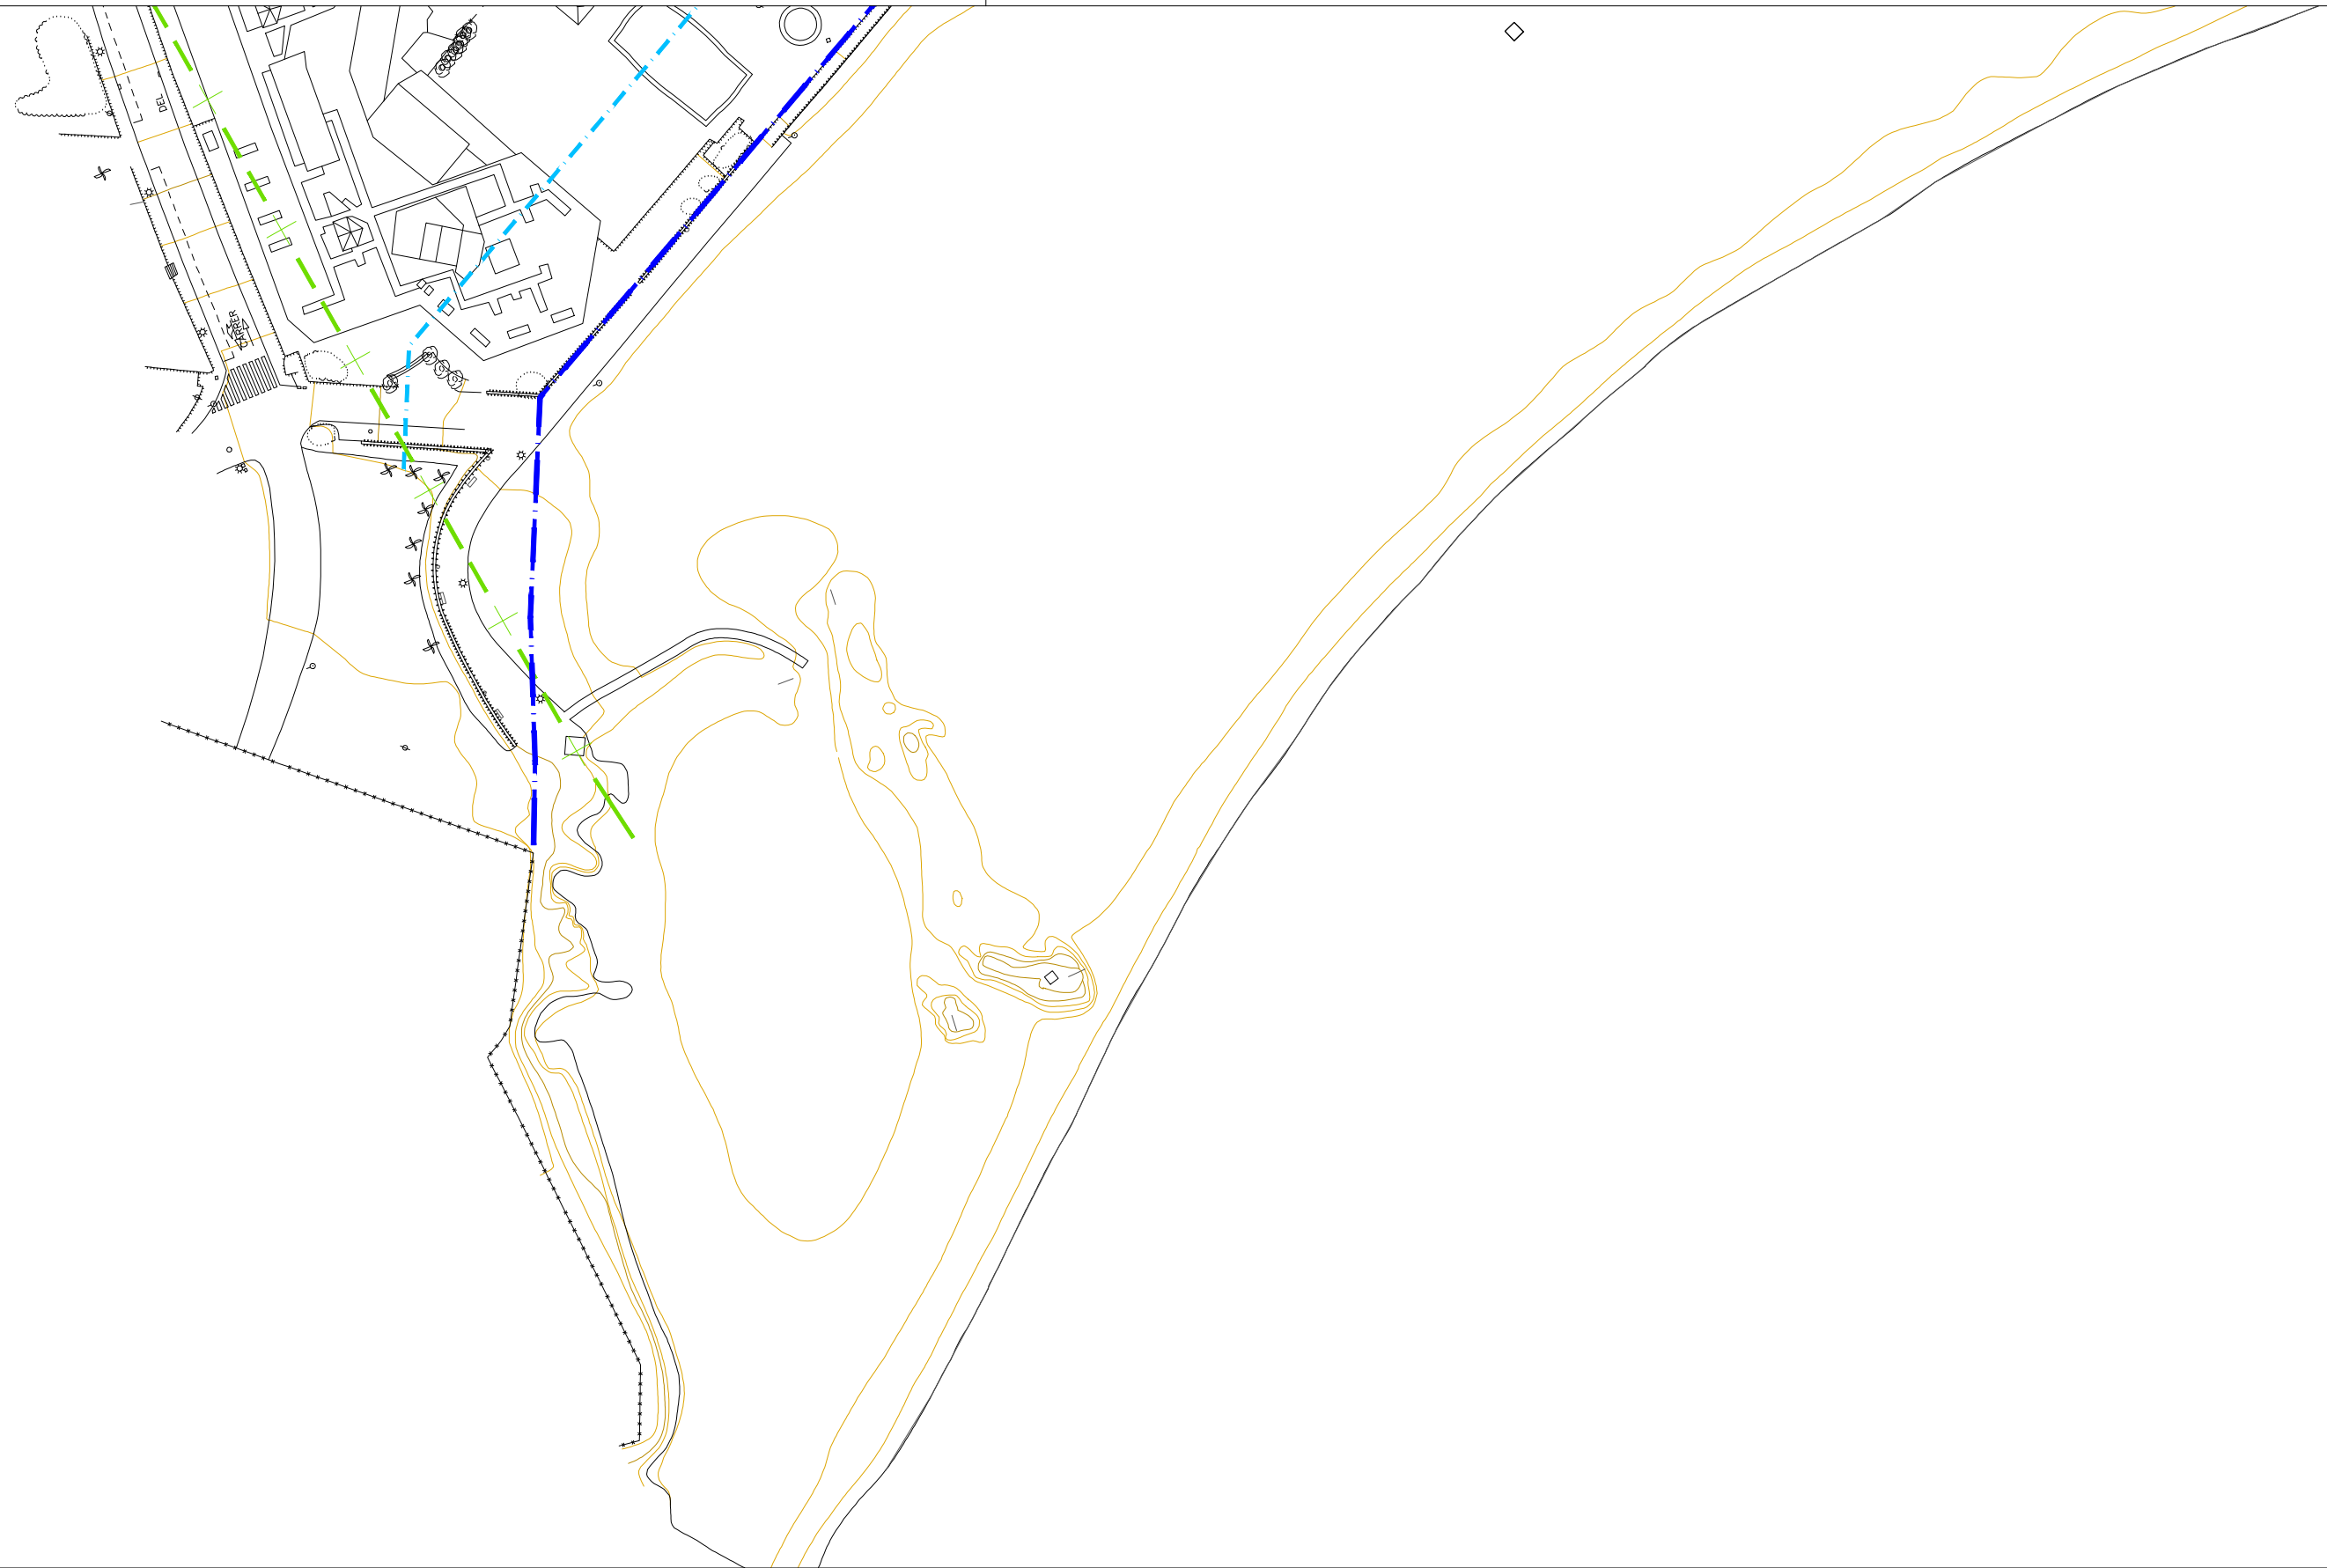

LEYENDA

- - - Z.M.T.
- + - - Límite municipal

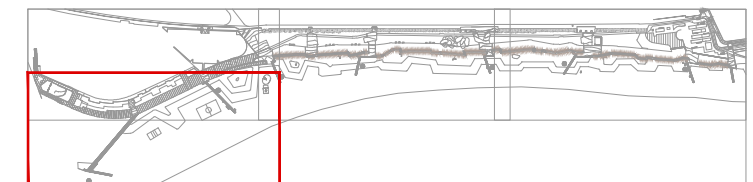

CLIENTE



AJUNTAMENT DE VILA-SECA

EQUIPO REDACTOR

B|B B2B ARQUITECTES, JORDI BELLMUNT I AGATA BUSCEMI S.L.P
 AVINGUDA DIAGONAL 428, 6ºB - 08037 BARCELONA
 TEL. 93 453 33 95 - EMAIL: admin@b2barq.com

PROYECTO EJECUTIVO DE RECUPERACIÓN Y ADECUACIÓN PAISAJÍSTICA Y AMBIENTAL DEL PASEO MARÍTIMO DE LA PINEDA EN VILA-SECA (TARRAGONA)

TÍTULO ARCHIVO

TOPOGRAFICO-ESTADO ACTUAL
 L04_ESTADO ACTUAL.DWG



FECHA DICIEMBRE 2021




ESCALA

L04.4


1/1000

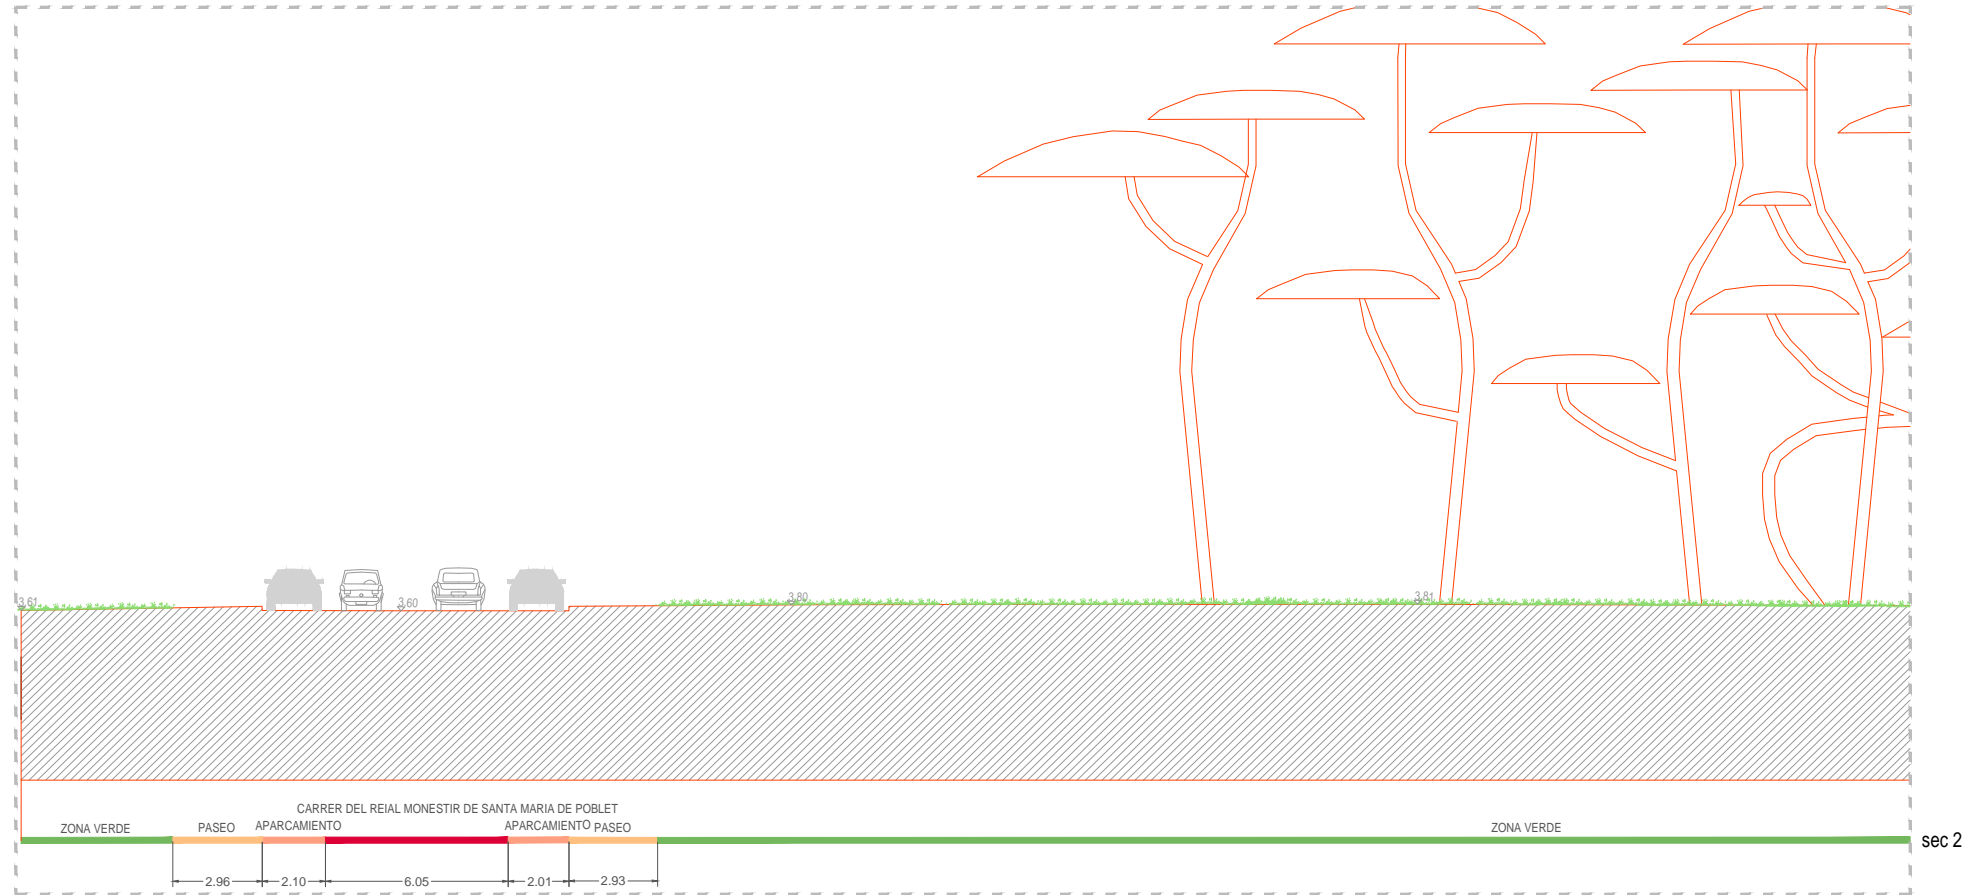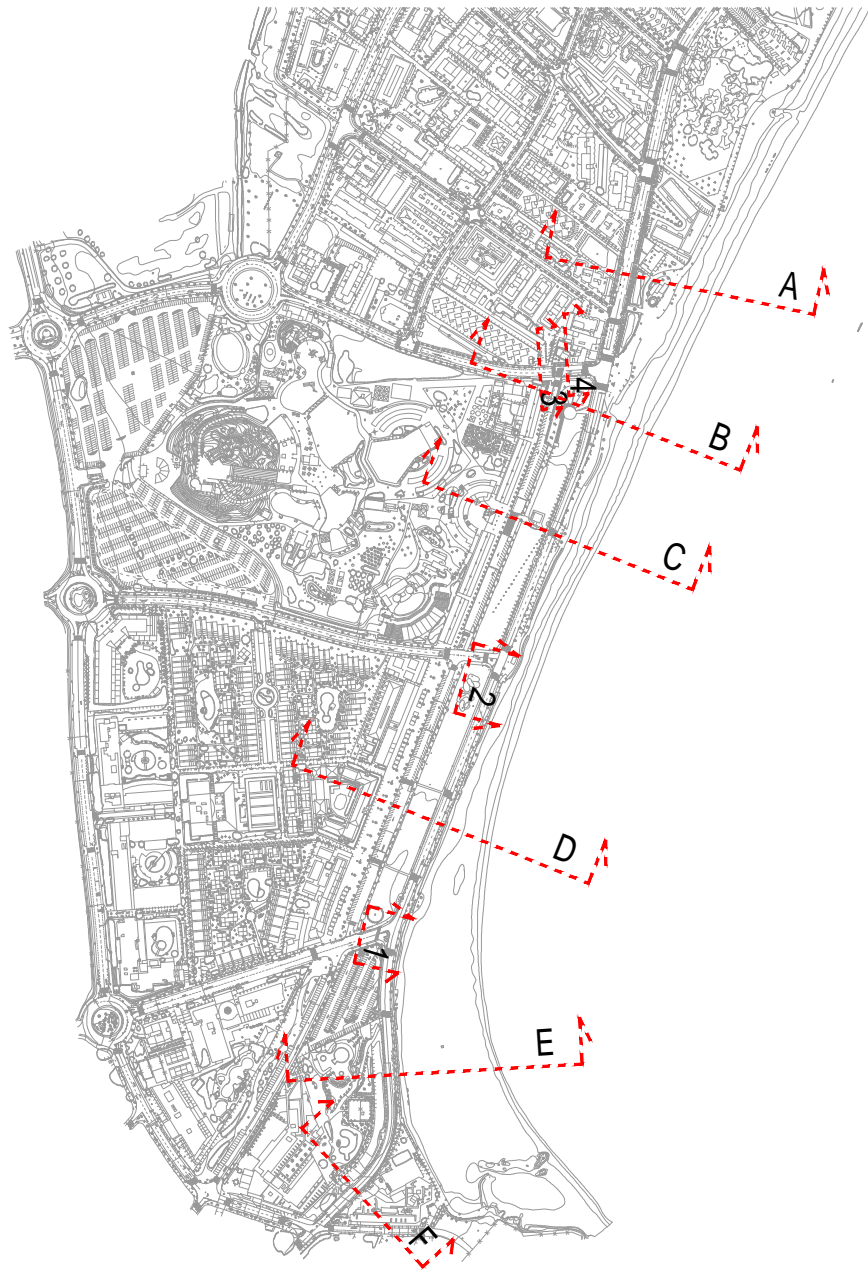


sec 2

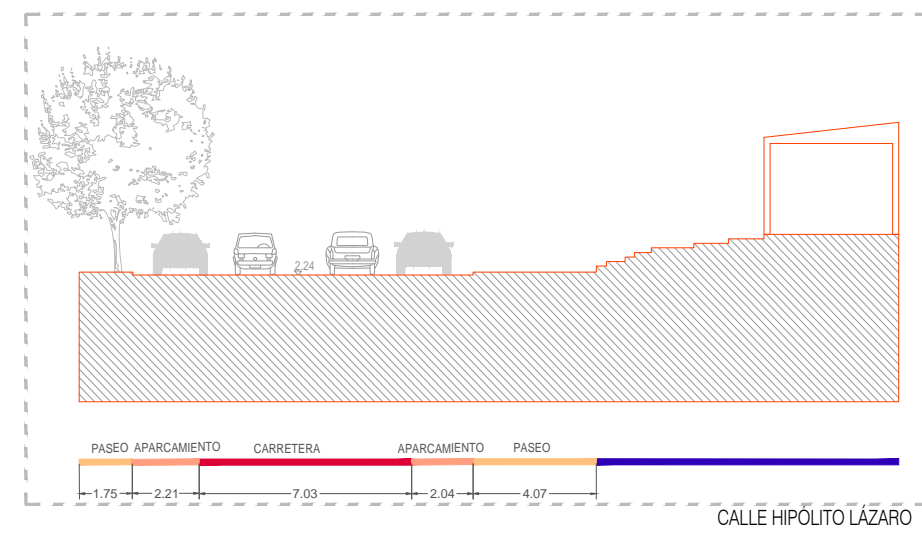

sec 3

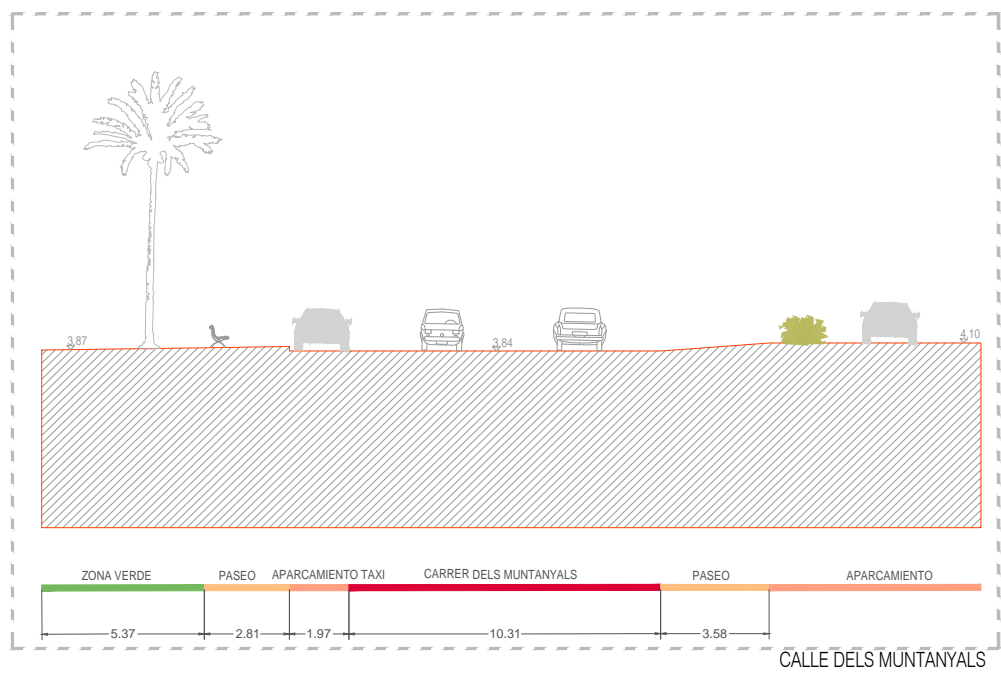

sec 1

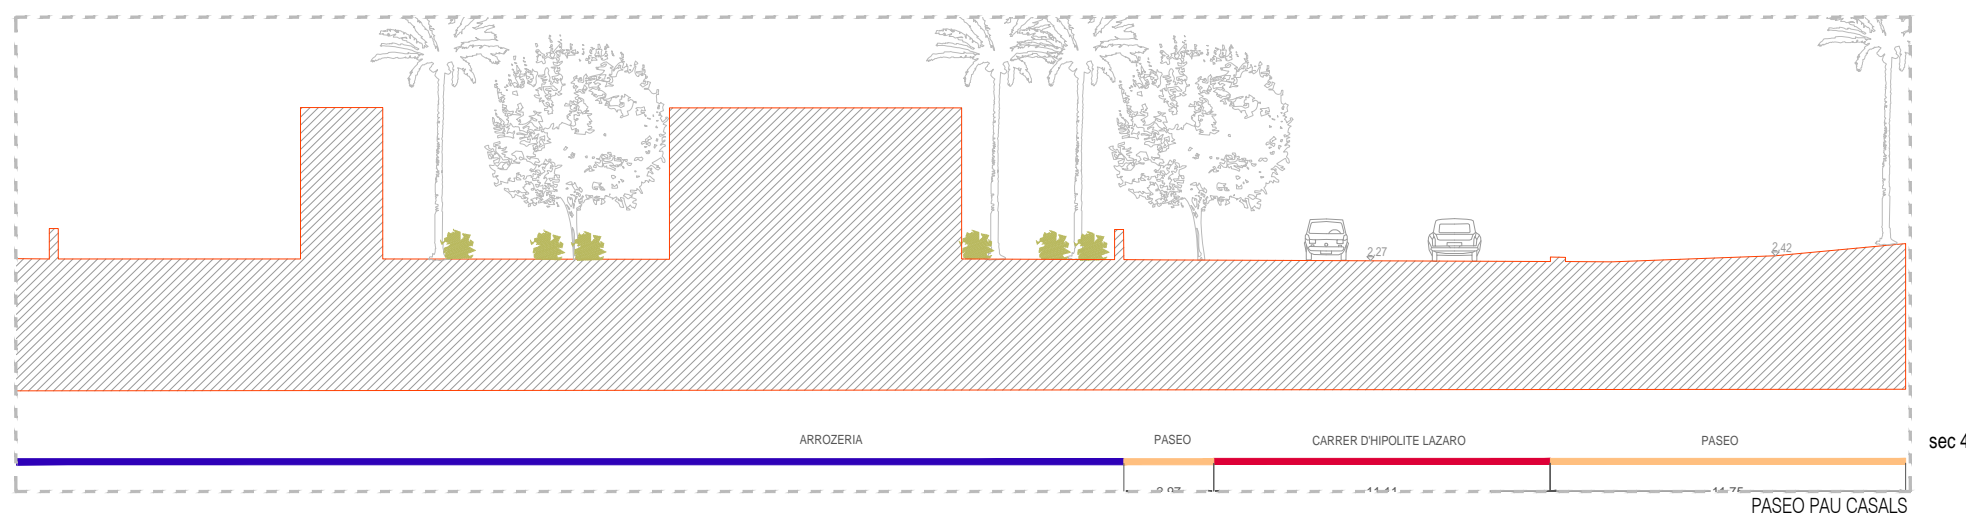

sec 4

CLIENTE



EQUIPO REDACTOR

B2B ARQUITECTES, JORDI BELLMUNT I AGATA BUSCEMI S.L.P
 AVINGUDA DIAGONAL 428, 6ºB - 08037 BARCELONA
 TEL. 93 453 33 95 - EMAIL: admin@b2barq.com



AJUNTAMENT DE VILA-SECA

PROYECTO EJECUTIVO DE RECUPERACIÓN Y ADECUACIÓN PAISAJÍSTICA Y AMBIENTAL DEL PASEO MARÍTIMO DE LA PINEDA EN VILA-SECA (TARRAGONA)

TÍTULO ARCHIVO



SECCIONES ESTADO ACTUAL L05_SECCIONES_ESTADO_ACTUAL

FECHA DICIEMBRE 2021

ESCALA

1/250



L05.1

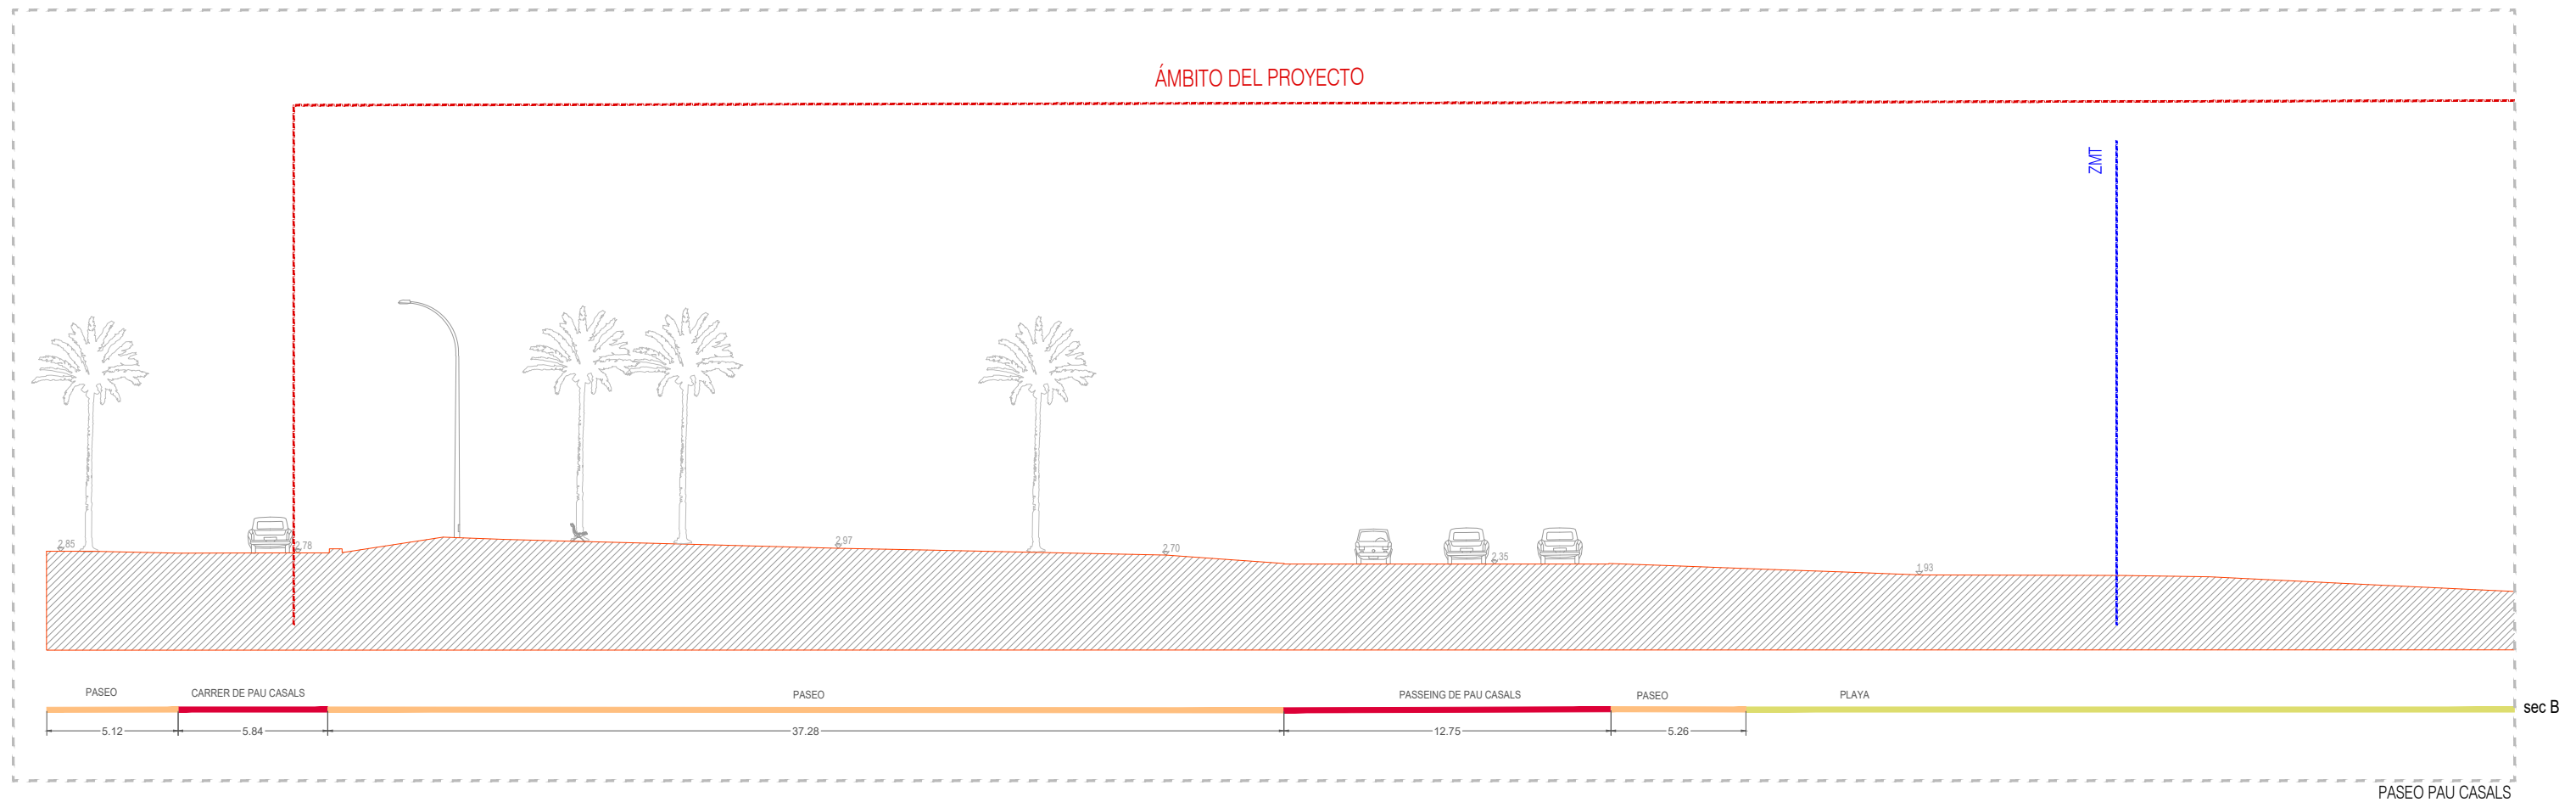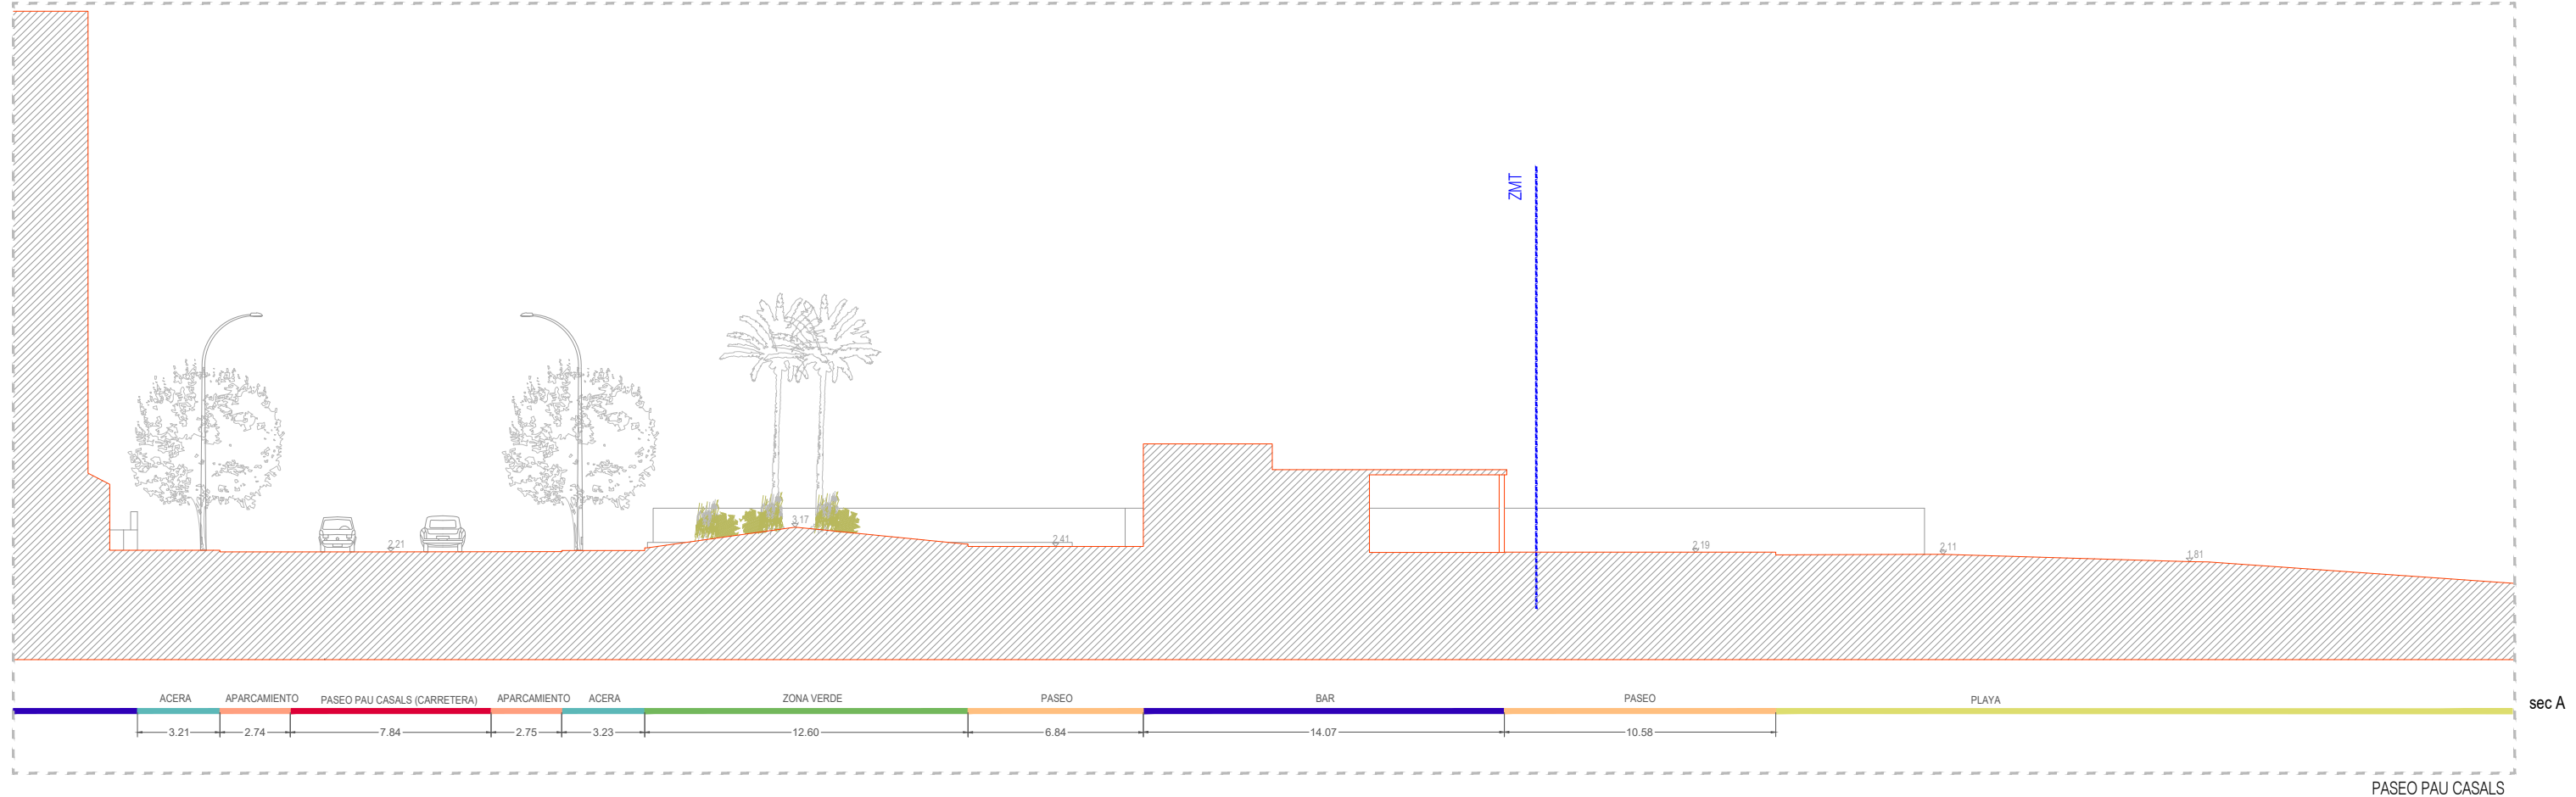

EQUIPO REDACTOR
 B2B ARQUITECTES, JORDI BELLMUNT I AGATA BUSCEMI S.L.P
 AVINGUDA DIAGONAL 428, 6ºB - 08037 BARCELONA
 TEL. 93 453 33 95 - EMAIL: admin@b2barq.com

PROYECTO EJECUTIVO DE RECUPERACIÓN Y ADECUACIÓN PAISAJÍSTICA Y AMBIENTAL DEL
 PASEO MARÍTIMO DE LA PINEDA EN VILA-SECA (TARRAGONA)
 TÍTULO ARCHIVO
 SECCIONES ESTADO ACTUAL
 L05_SECCIONES_ESTADO_ACTUAL
 FECHA DICIEMBRE 2021



L05.2
 ESCALA 1/250

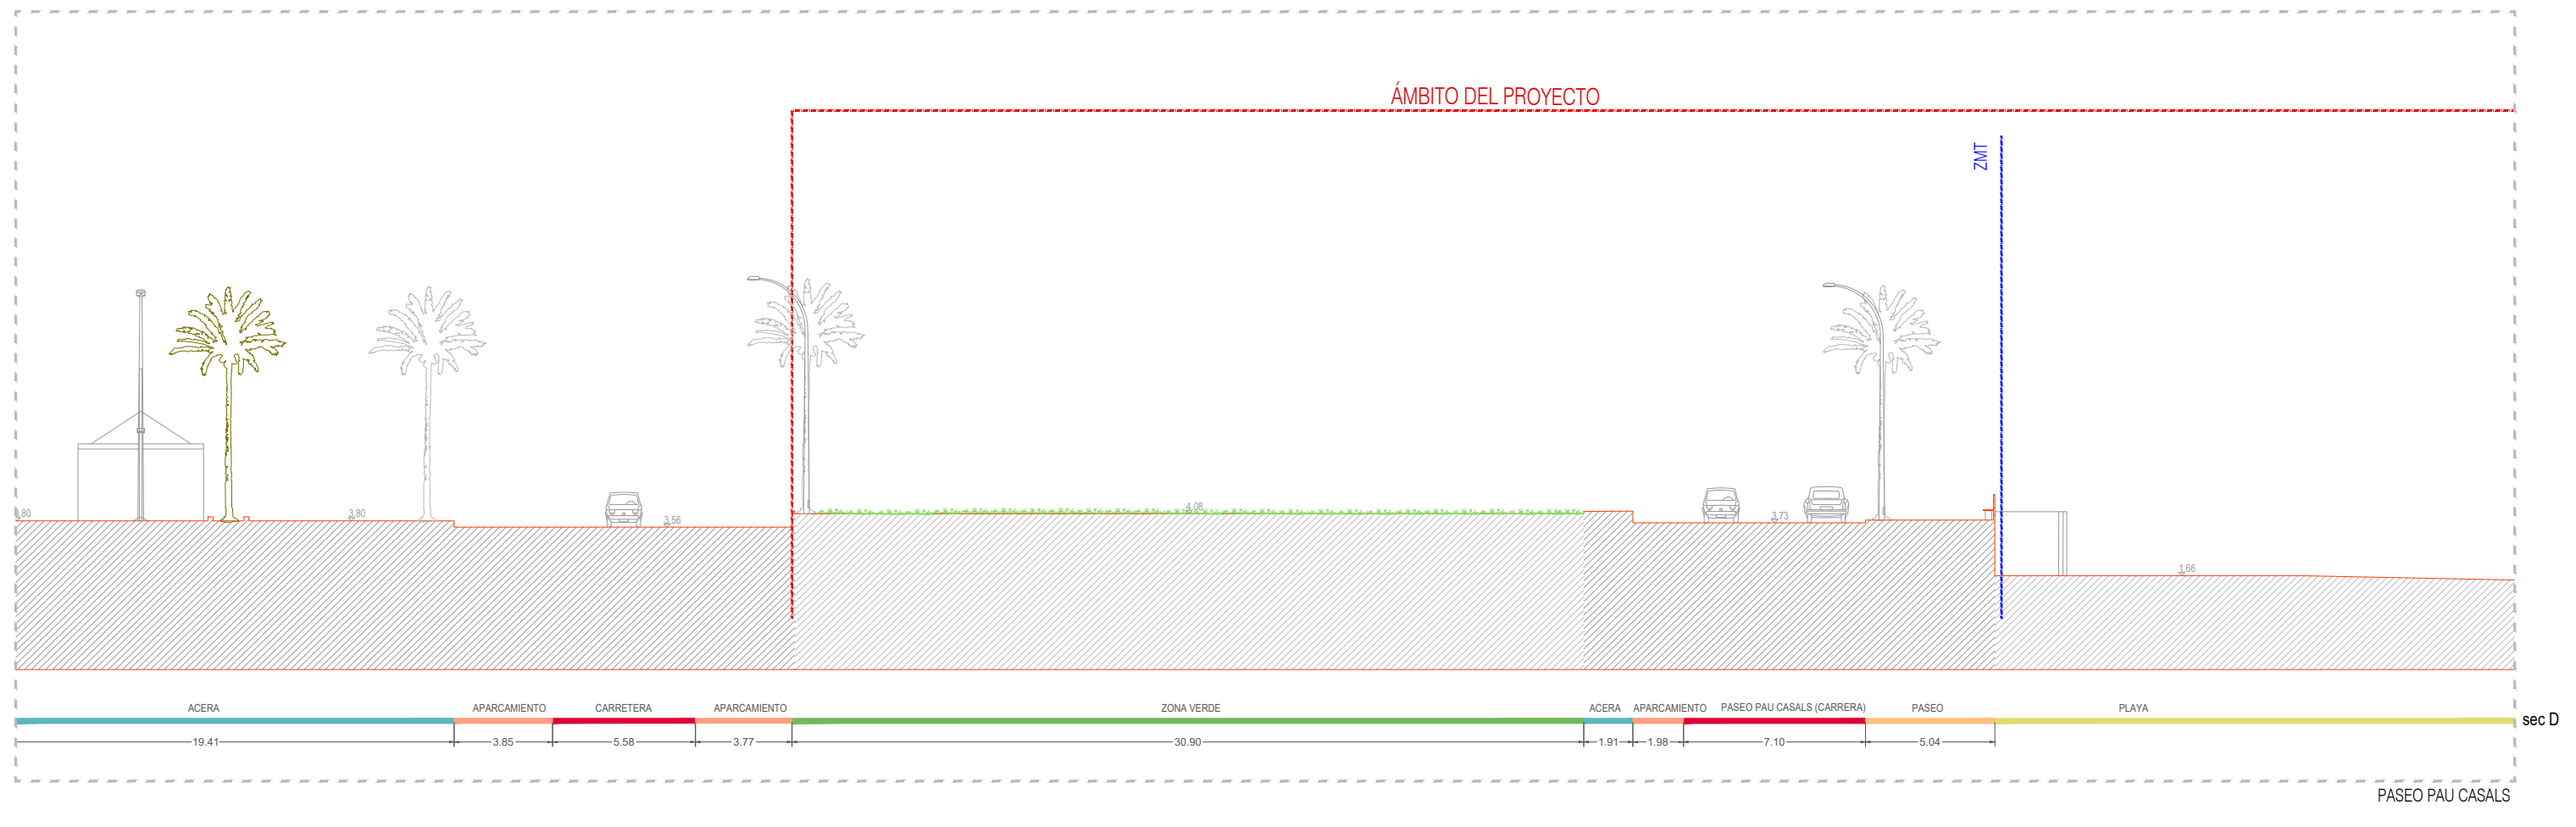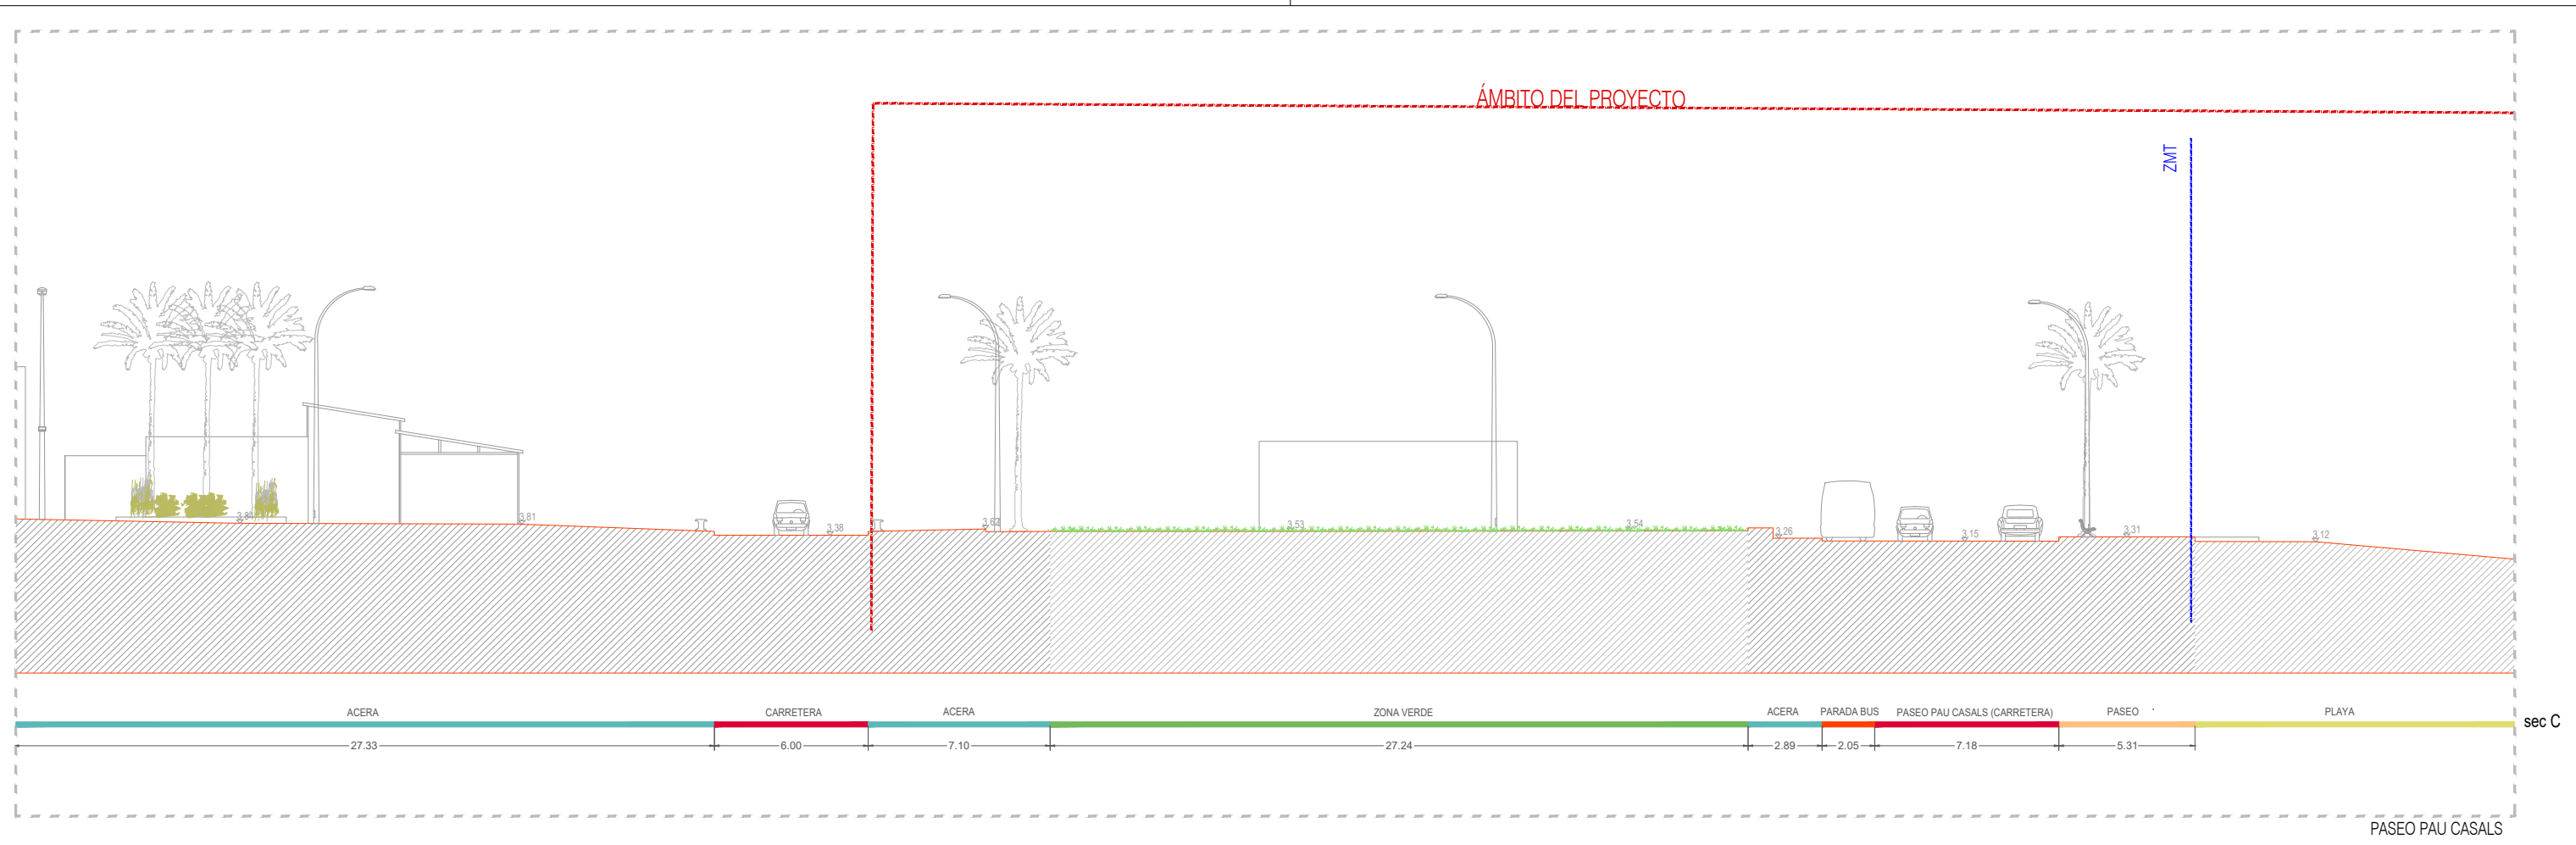


EQUIPO REDACTOR
 B2B ARQUITECTES, JORDI BELLMUNT I AGATA BUSCEMI S.L.P
 AVINGUDA DIAGONAL 428, 6ºB - 08037 BARCELONA
 TEL. 93 453 33 95 - EMAIL: admin@b2barq.com

PROYECTO EJECUTIVO DE RECUPERACIÓN Y ADECUACIÓN PAISAJÍSTICA Y AMBIENTAL DEL
 PASEO MARÍTIMO DE LA PINEDA EN VILA-SECA (TARRAGONA)
 TÍTULO ARCHIVO
 SECCIONES ESTADO ACTUAL
 L05_SECCIONES_ESTADO_ACTUAL
 FECHA DICIEMBRE 2021

L05.3
 ESCALA 1/250

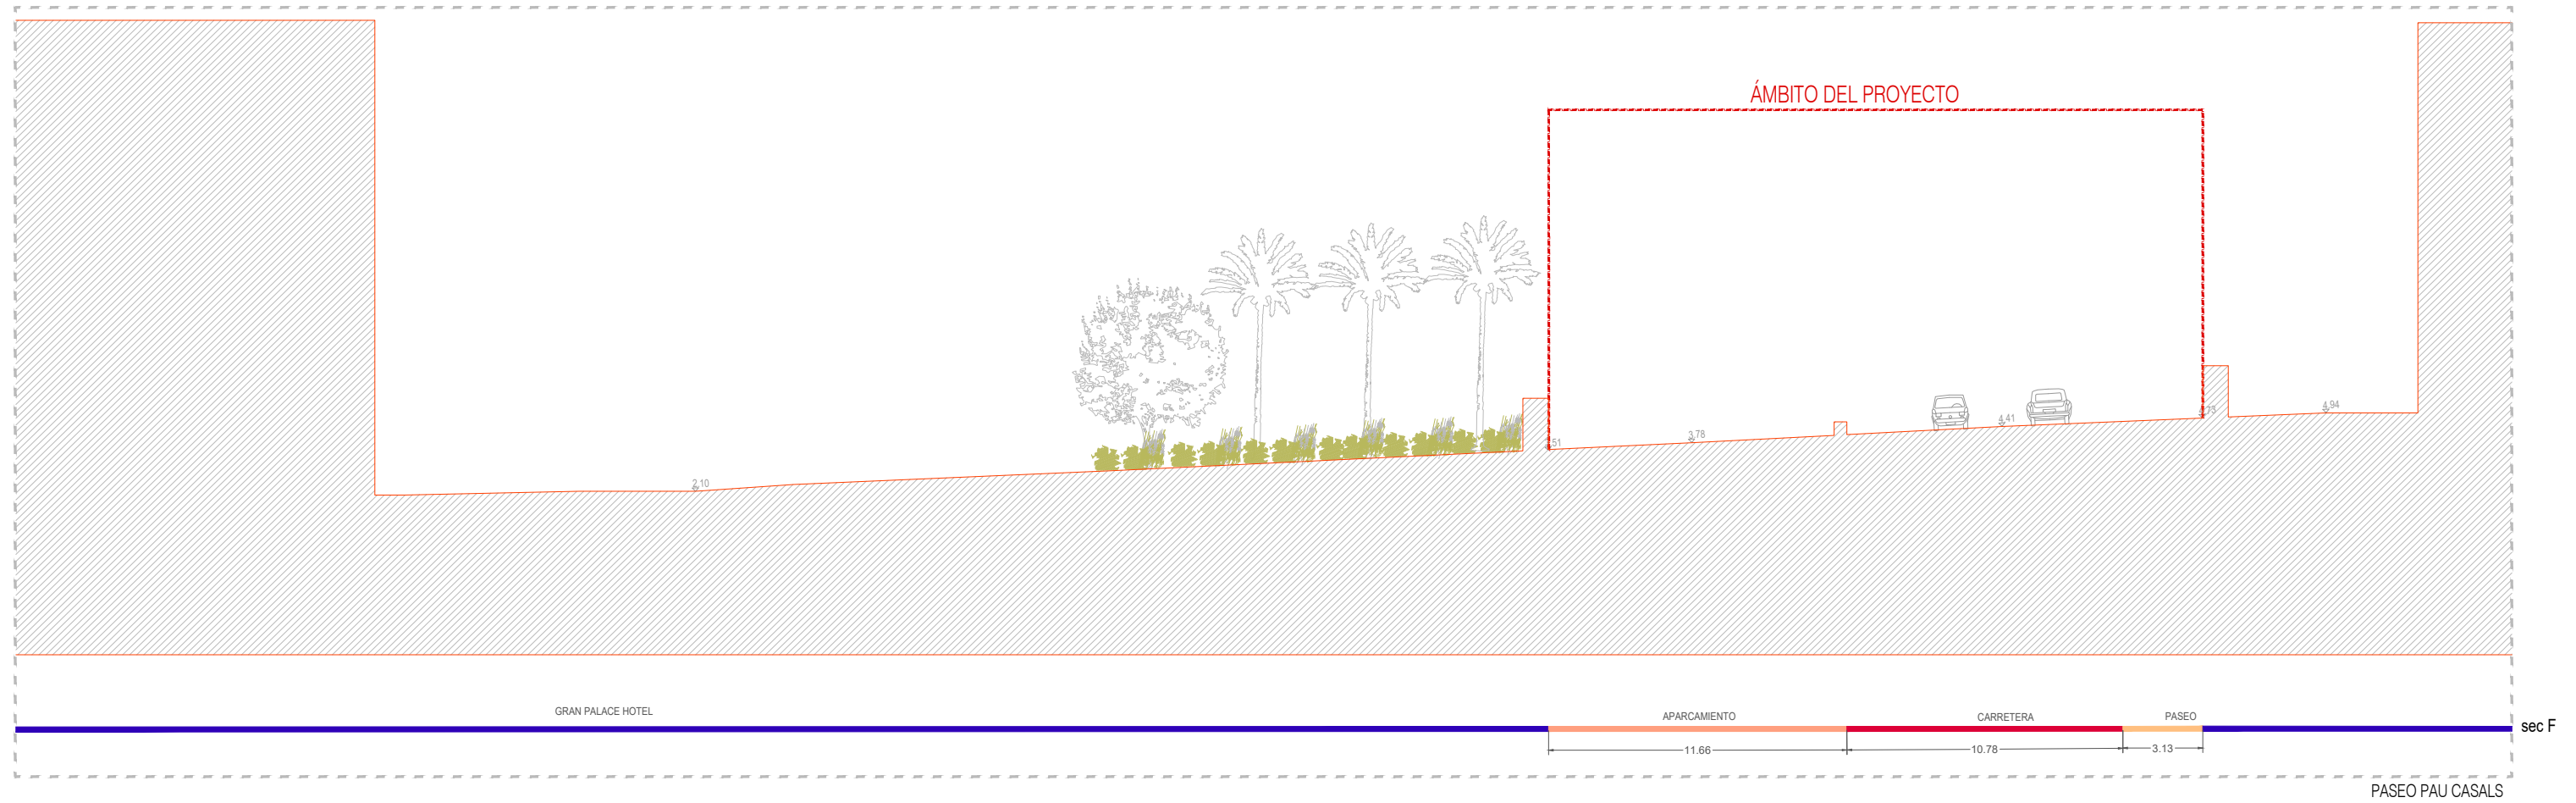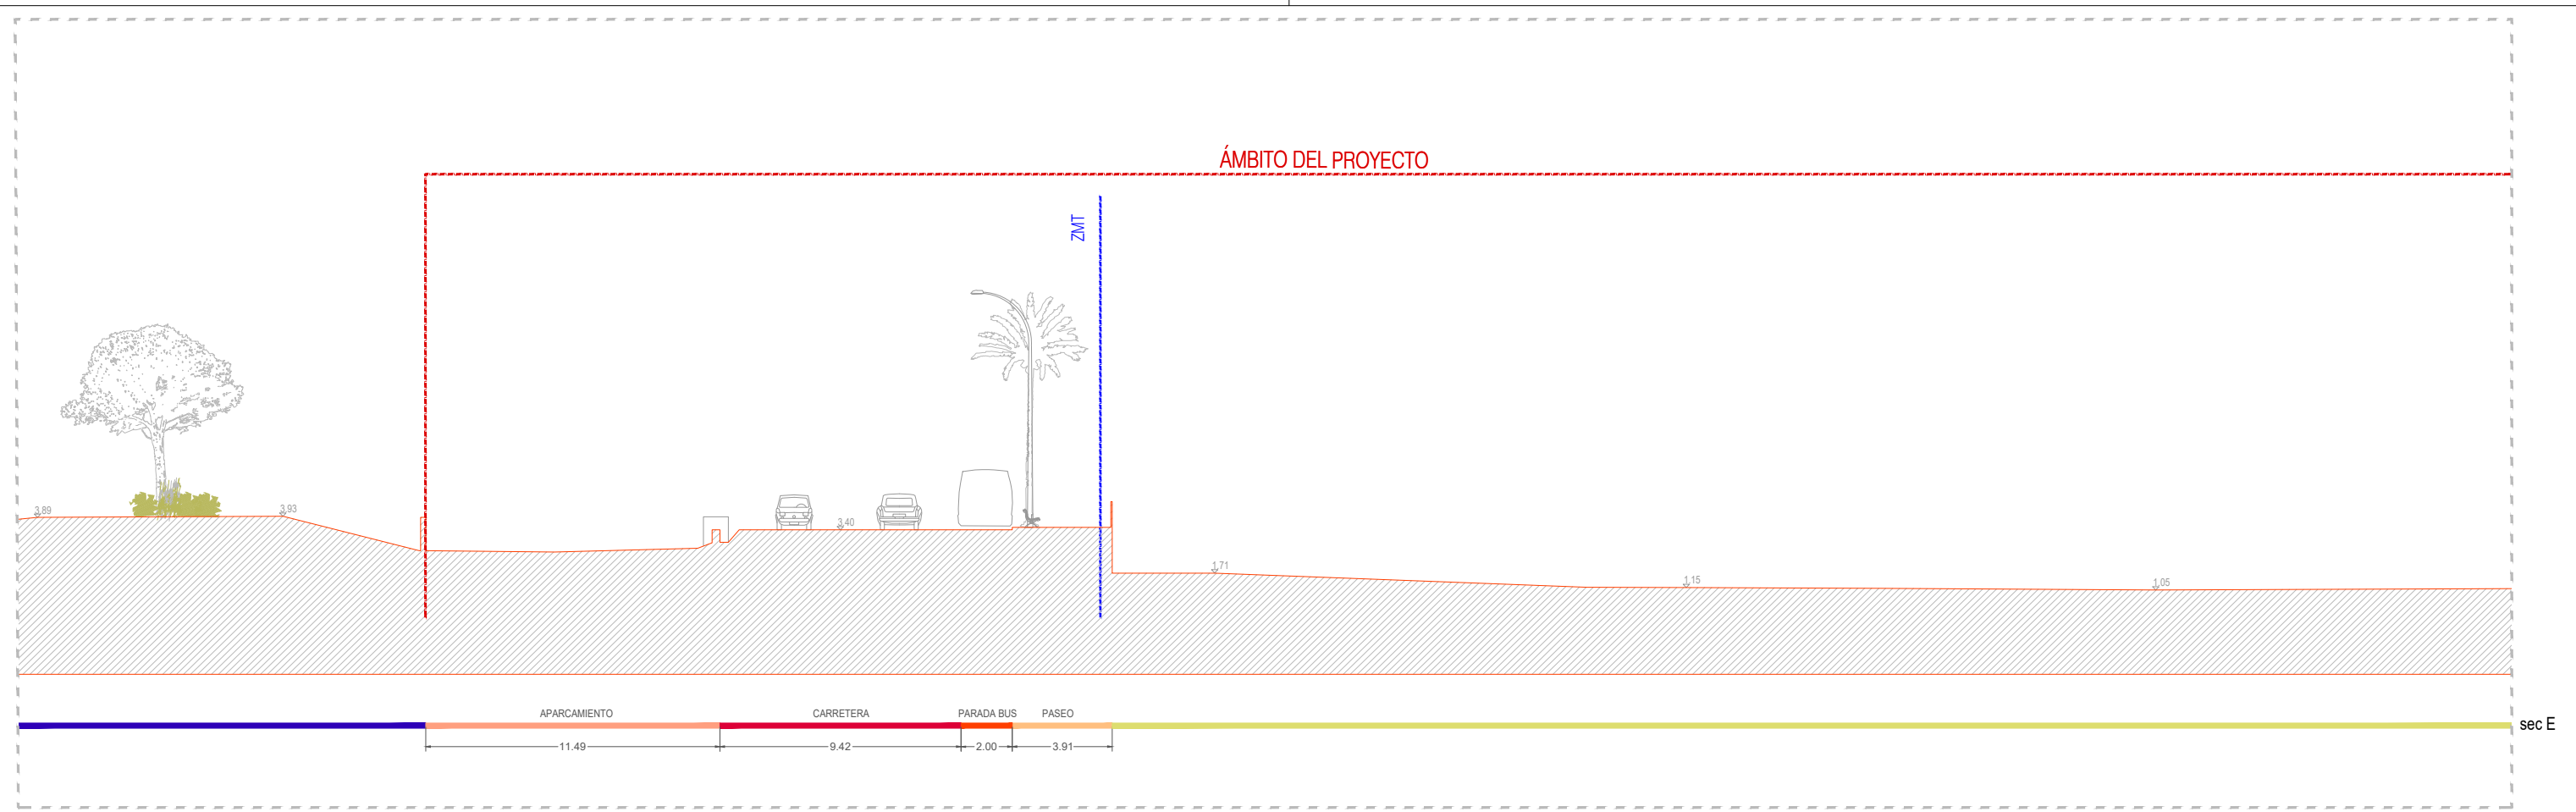


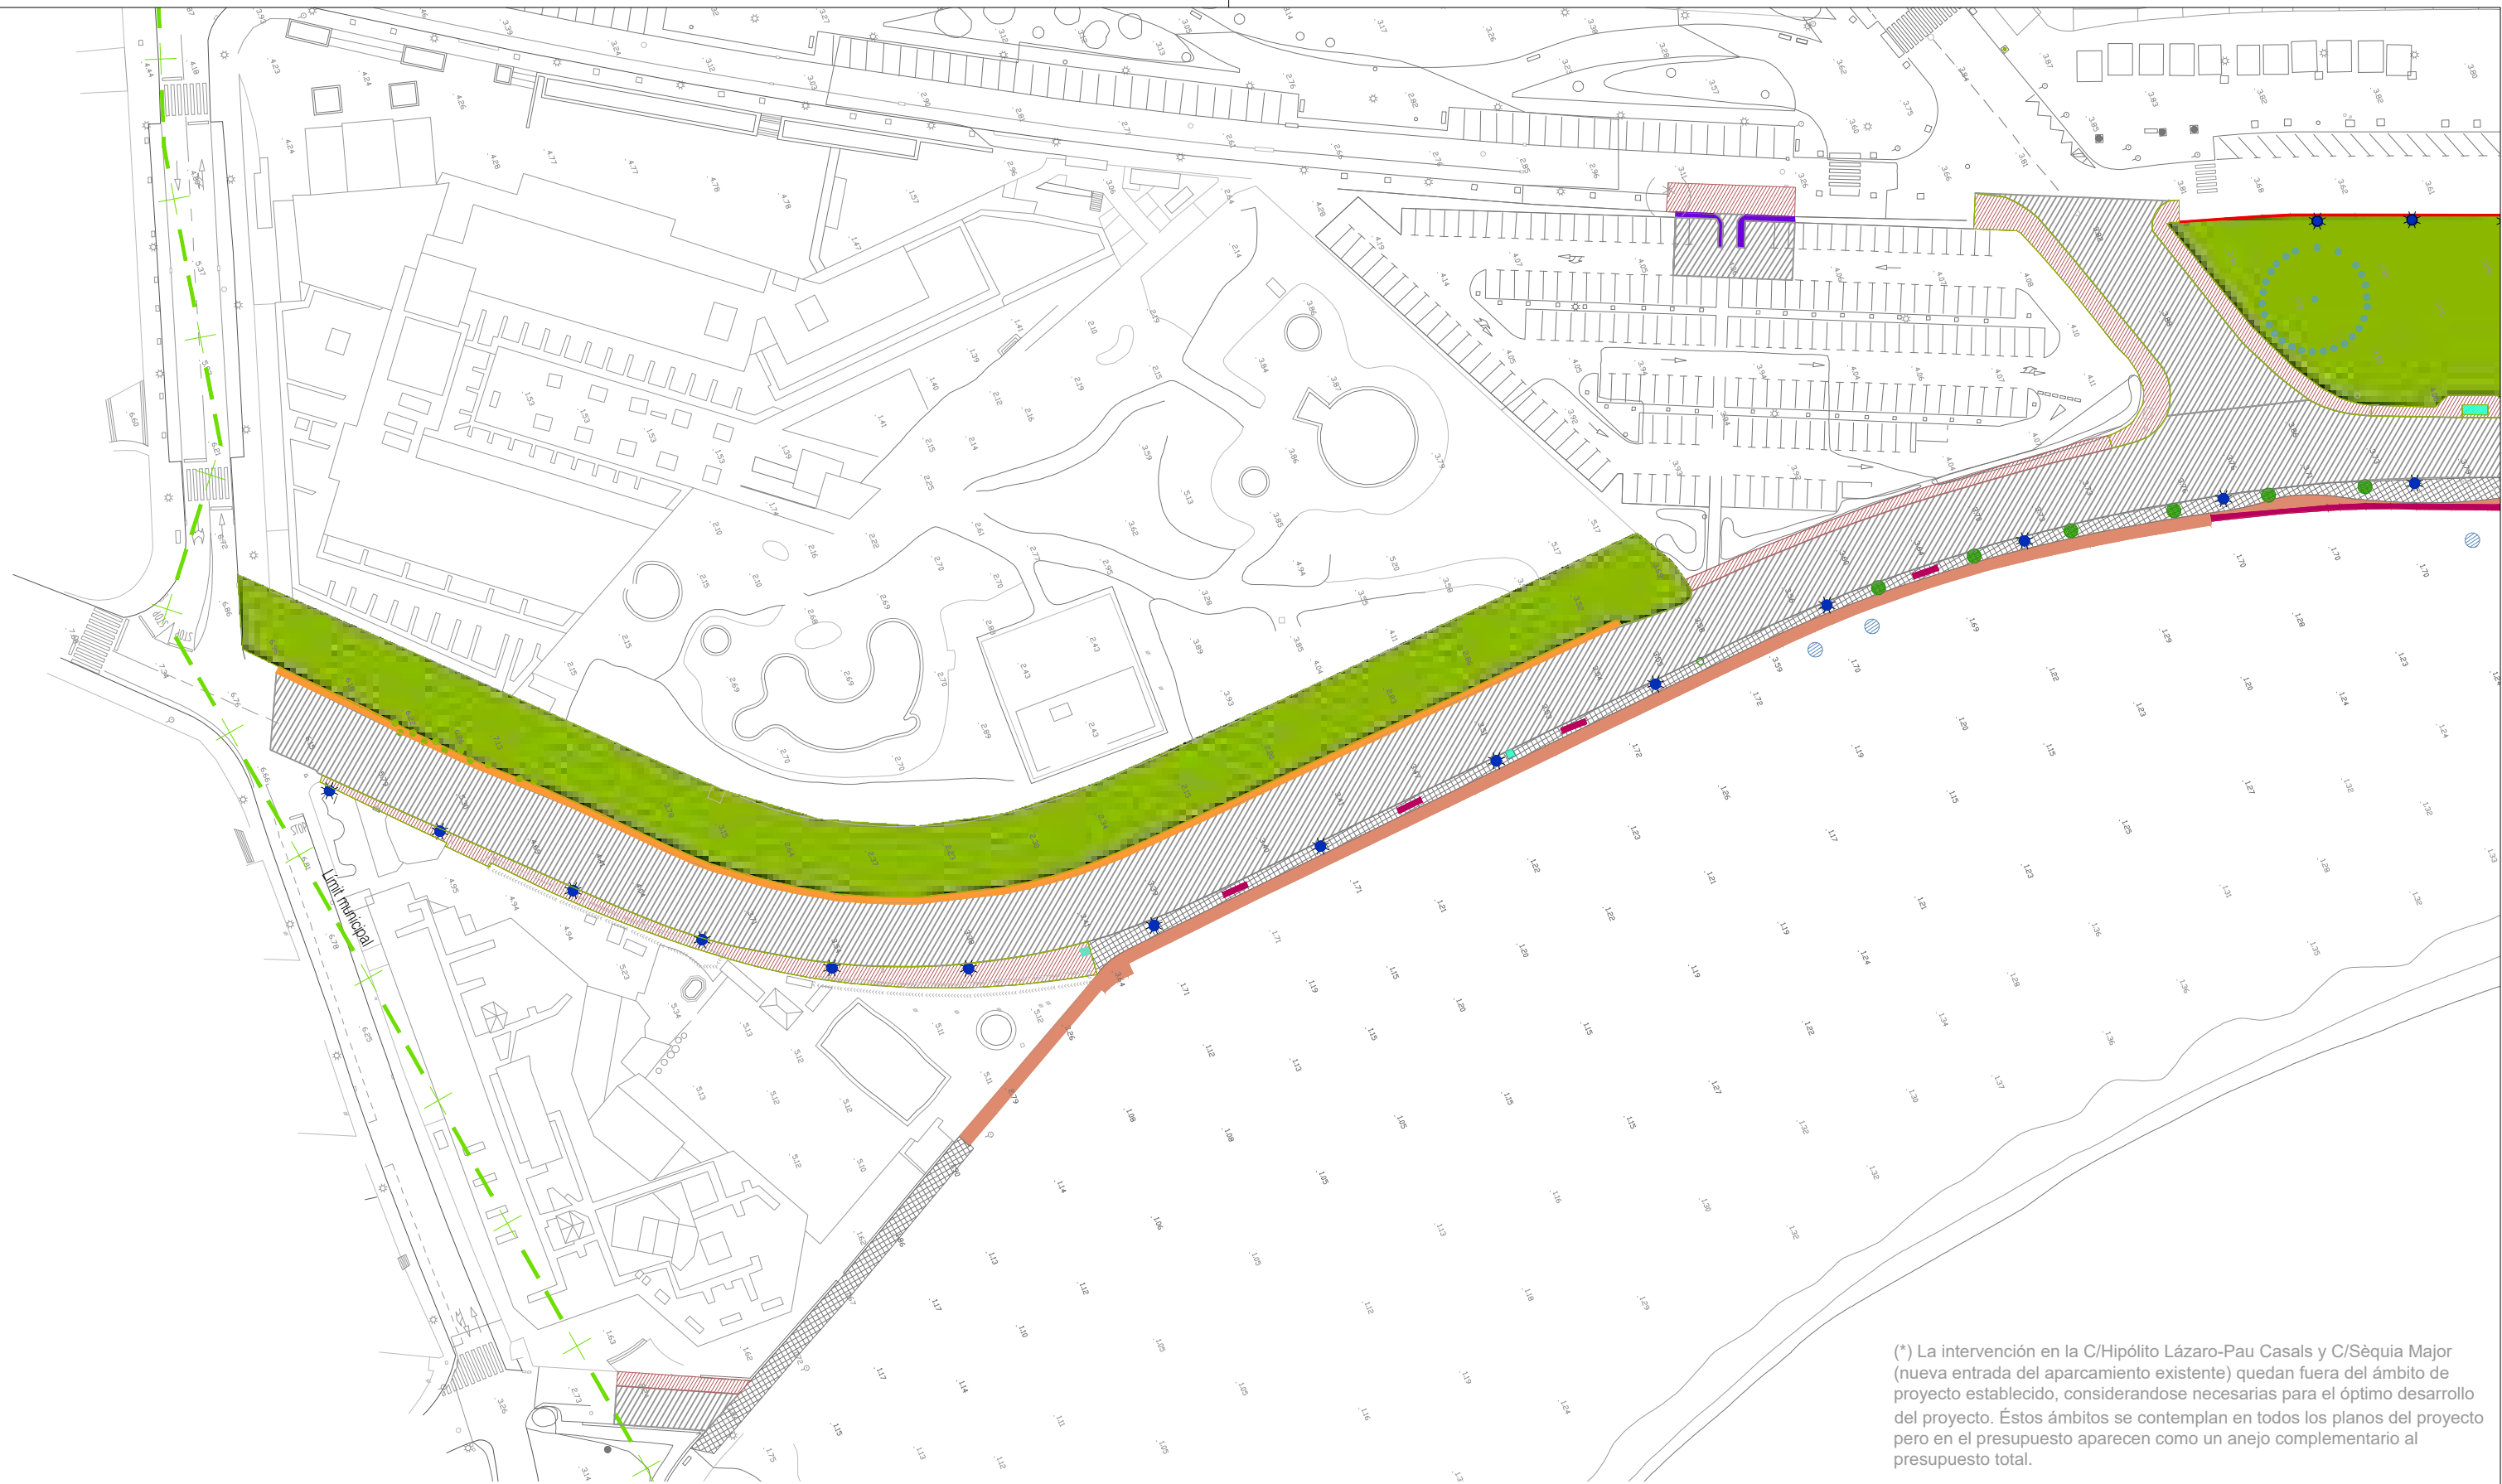

(*) La intervención en la C/Hipólito Lázaro-Pau Casals y C/Sèquia Major (nueva entrada del aparcamiento existente) quedan fuera del ámbito de proyecto establecido, considerándose necesarias para el óptimo desarrollo del proyecto. Éstos ámbitos se contemplan en todos los planos del proyecto pero en el presupuesto aparecen como un anejo complementario al presupuesto total.

LEYENDA

- | | | | | | | |
|----------------------|-----------------------|---------------------|--------------------|--------------------|-------------------------|------------------------------|
| Bordillo Pau Casals | Gradas | Acera madera playa | Muro aparcamientos | Cabinas telefonica | Farolas | Duchas |
| Acera panot | Pavimento áridos div. | Pavimento asfáltico | Muro hormigón | Parada bus | Lamina de agua y fuente | Banderas |
| Acera hormigón playa | Césped | Muro piedra | Pilonas | Bancos | Focos (escultura) | Palmeras (13 ut a recolocar) |

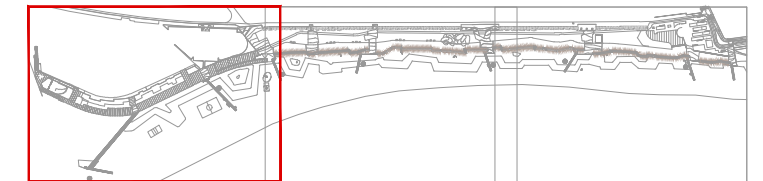

CLIENTE



AJUNTAMENT DE VILA-SECA

EQUIPO REDACTOR

B|B B2B ARQUITECTES, JORDI BELLMUNT I AGATA BUSCEMI S.L.P
 AVINGUDA DIAGONAL 428, 6ºB - 08037 BARCELONA
 TEL. 93 453 33 95 - EMAIL: admin@b2barq.com

PROYECTO EJECUTIVO DE RECUPERACIÓN Y ADECUACIÓN PAISAJÍSTICA Y AMBIENTAL DEL PASEO MARÍTIMO DE LA PINEDA EN VILA-SECA (TARRAGONA)

TÍTULO ARCHIVO

DEMOLICIONES L06_DEMOLICIONES.DWG

FECHA DICIEMBRE 2021


ESCALA **L06.3** 1/1000



(*) La intervención en la C/Hipólito Lázaro-Pau Casals y C/Sèquia Major (nueva entrada del aparcamiento existente) quedan fuera del ámbito de proyecto establecido, considerándose necesarias para el óptimo desarrollo del proyecto. Éstos ámbitos se contemplan en todos los planos del proyecto pero en el presupuesto aparecen como un anejo complementario al presupuesto total.

LEYENDA

Bordillo Pau Casals	Gradas	Acera madera playa	Muro aparcamientos	Cabinas telefonica	Farolas	Duchas
Acera panot	Pavimento áridos div.	Pavimento asfáltico	Muro hormigón	Parada bus	Lamina de agua y fuente	Banderas
Acera hormigón playa	Césped	Muro piedra	Pilonas	Bancos	Focos (escultura)	Palmeras (13 ut a recolocar)

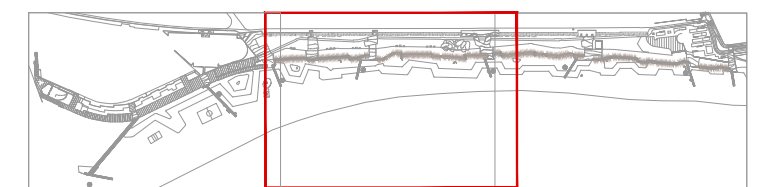

AJUNTAMENT DE VILA-SECA

EQUIPO REDACTOR
 B2B ARQUITECTES, JORDI BELLMUNT I AGATA BUSCEMI S.L.P
 AVINGUDA DIAGONAL 428, 6ºB - 08037 BARCELONA
 TEL. 93 453 33 95 - EMAIL: admin@b2barq.com

PROYECTO EJECUTIVO DE RECUPERACIÓN Y ADECUACIÓN PAISAJÍSTICA Y AMBIENTAL DEL PASEO MARÍTIMO DE LA PINEDA EN VILA-SECA (TARRAGONA)
 TÍTULO ARCHIVO
 DEMOLICIONES
 L06_DEMOLICIONES.DWG

FECHA DICIEMBRE 2021
 ESCALA 1/1000






(*) La intervención en la C/Hipólito Lázaro-Pau Casals y C/Sèquia Major (nueva entrada del aparcamiento existente) quedan fuera del ámbito de proyecto establecido, considerándose necesarias para el óptimo desarrollo del proyecto. Éstos ámbitos se contemplan en todos los planos del proyecto pero en el presupuesto aparecen como un anejo complementario al presupuesto total.

LEYENDA

Bordillo Pau Casals	Gradas	Acera madera playa	Muro aparcamientos	Cabinas telefonica	Farolas	Duchas
Acera panot	Pavimento áridos div.	Pavimento asfáltico	Muro hormigón	Parada bus	Lamina de agua y fuente	Banderas
Acera hormigón playa	Césped	Muro piedra	Pilonas	Bancos	Focos (escultura)	Palmeras (13 ut a recolocar)

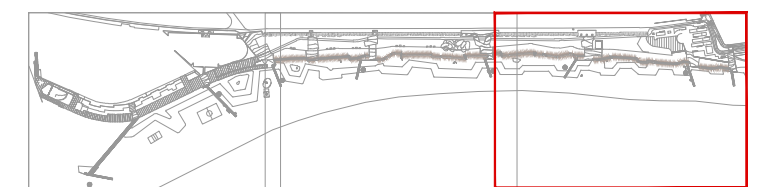

CLIENTE



AYUNTAMENT DE VILA-SECA

EQUIPO REDACTOR

B2B ARQUITECTES, JORDI BELLMUNT I AGATA BUSCEMI S.L.P
 AVINGUDA DIAGONAL 428, 6ºB - 08037 BARCELONA
 TEL. 93 453 33 95 - EMAIL: admin@b2barq.com

PROYECTO EJECUTIVO DE RECUPERACIÓN Y ADECUACIÓN PAISAJÍSTICA Y AMBIENTAL DEL PASEO MARÍTIMO DE LA PINEDA EN VILA-SECA (TARRAGONA)

TÍTULO ARCHIVO

DEMOLICIONES L06_DEMOLICIONES.DWG


FECHA DICIEMBRE 2021

ESCALA **L06.1** 1/1000



- LLEYENDA**
- - - - - Z.M.T.
 - + - + - Limite municipal
- MATERIALES**
- Pav. Hormigón in situ con juntas blanca en piedra artificial
 - Paseo elevado - hormigón prefabricado
 - Carril bici
 - Pav. Sablón
 - Césped
 - Dunas
 - Arena
- EQUIPAMIENTOS Y MOBILIARIO**
- Servicios Playa (ludoteca)
 - Servicios Playa (chiringuito)
 - Servicios Playa (desmontables)
 - Punto de socorrismo
 - WC químicos
 - Torres de Vigilancia
 - Pasarelas
 - Duchas
 - Luminarias de proyecto
 - Bancos
 - Fuentes
 - Aparcabi
 - Circuito juegos bio saludables
 - Circuito training
 - Juegos de niños

(*) La intervención en la CHipólito Lázaro-Pau Casals y C/Sèquia Major (nueva entrada del aparcamiento existente) quedan fuera del ámbito de proyecto establecido, considerándose necesarias para el óptimo desarrollo del proyecto. Estos ámbitos se contemplan en todos los planos del proyecto pero en el presupuesto aparecen como un anejo complementario al presupuesto total.

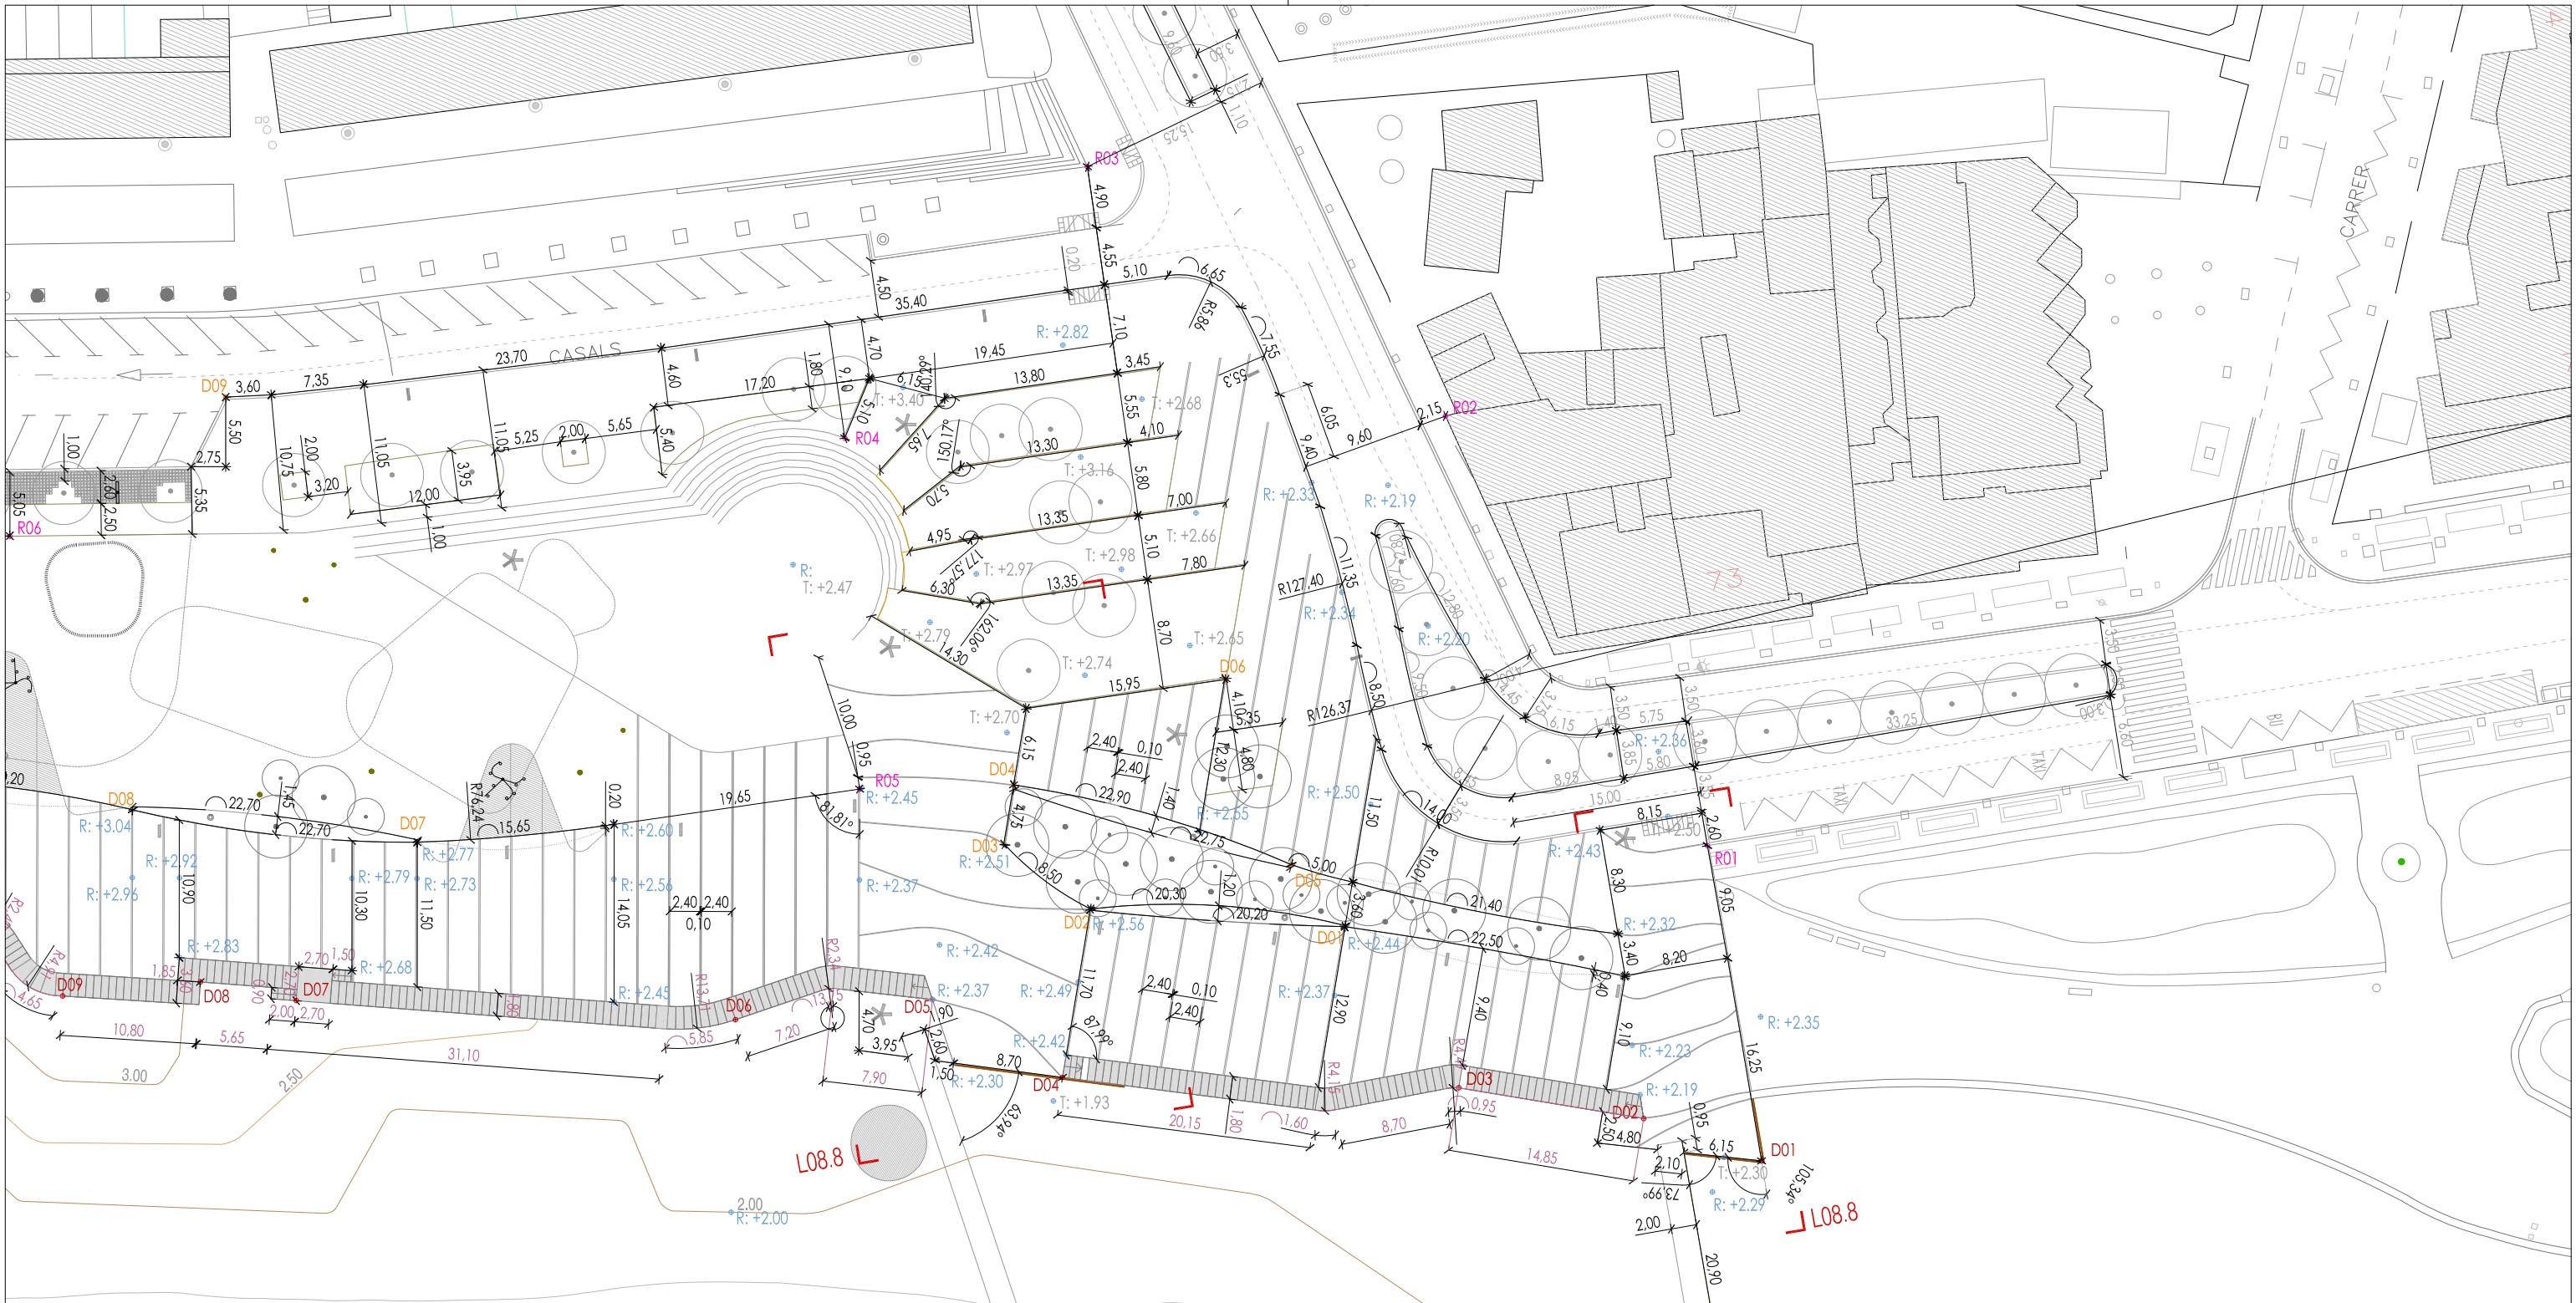

R - PUNTOS DE REPLANTEO


PUNTOS	X	Y
R1	347264.85	4548794.06
R2	347225.61	4548787.44
R3	347196.77	4548768.45
R4	347209.58	4548742.67
R5	347235.81	4548733.45
R6	347192.29	4548678.45

D - PUNTOS DE DEFINICIÓN GEOMÉTRICA

PUNTOS	X	Y
D1	347260.17	4548765.06
D2	347251.39	4548746.87
D3	347244.09	4548742.42
D4	347240.02	4548744.88
D5	347254.03	4548762.94
D6	347238.50	4548763.58
D7	347226.71	4548699.37
D8	347215.98	4548679.43
D9	347188.40	4548698.39

D - PUNTOS DE DEFINICIÓN GEOMÉTRICA

PUNTOS	X	Y
D1	347289.61	4548788.78
D2	347283.03	4548781.37
D3	347275.34	4548768.69
D4	347262.94	4548739.88
D5	347253.41	4548732.61
D6	347249.11	4548717.56
D7	347234.81	4548685.84
D8	347230.61	4548679.36
D9	347227.61	4548668.83

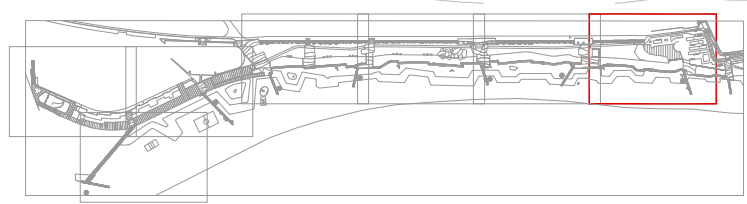


EQUIPO REDACTOR
B|B B2B ARQUITECTES, JORDI BELLMUNT I AGATA BUSCEMI S.L.P.
 AVINGUDA DIAGONAL 428, 6ºB - 08037 BARCELONA
 TEL. 93 453 33 95 - EMAIL: admin@b2barq.com

PROYECTO EJECUTIVO DE RECUPERACIÓN Y ADECUACIÓN PAISAJÍSTICA Y AMBIENTAL DEL
 PASEO MARÍTIMO DE LA PINEDA EN VILA-SECA (TARRAGONA)
 TÍTULO PLANTA REPLANTEO
 ARCHIVO L08.1-7_REPLANTEO_PROPOSTA_GENERAL_TRAMS_500.DWG

FECHA DICIEMBRE 2021 ESCALA 1/500

L08.1

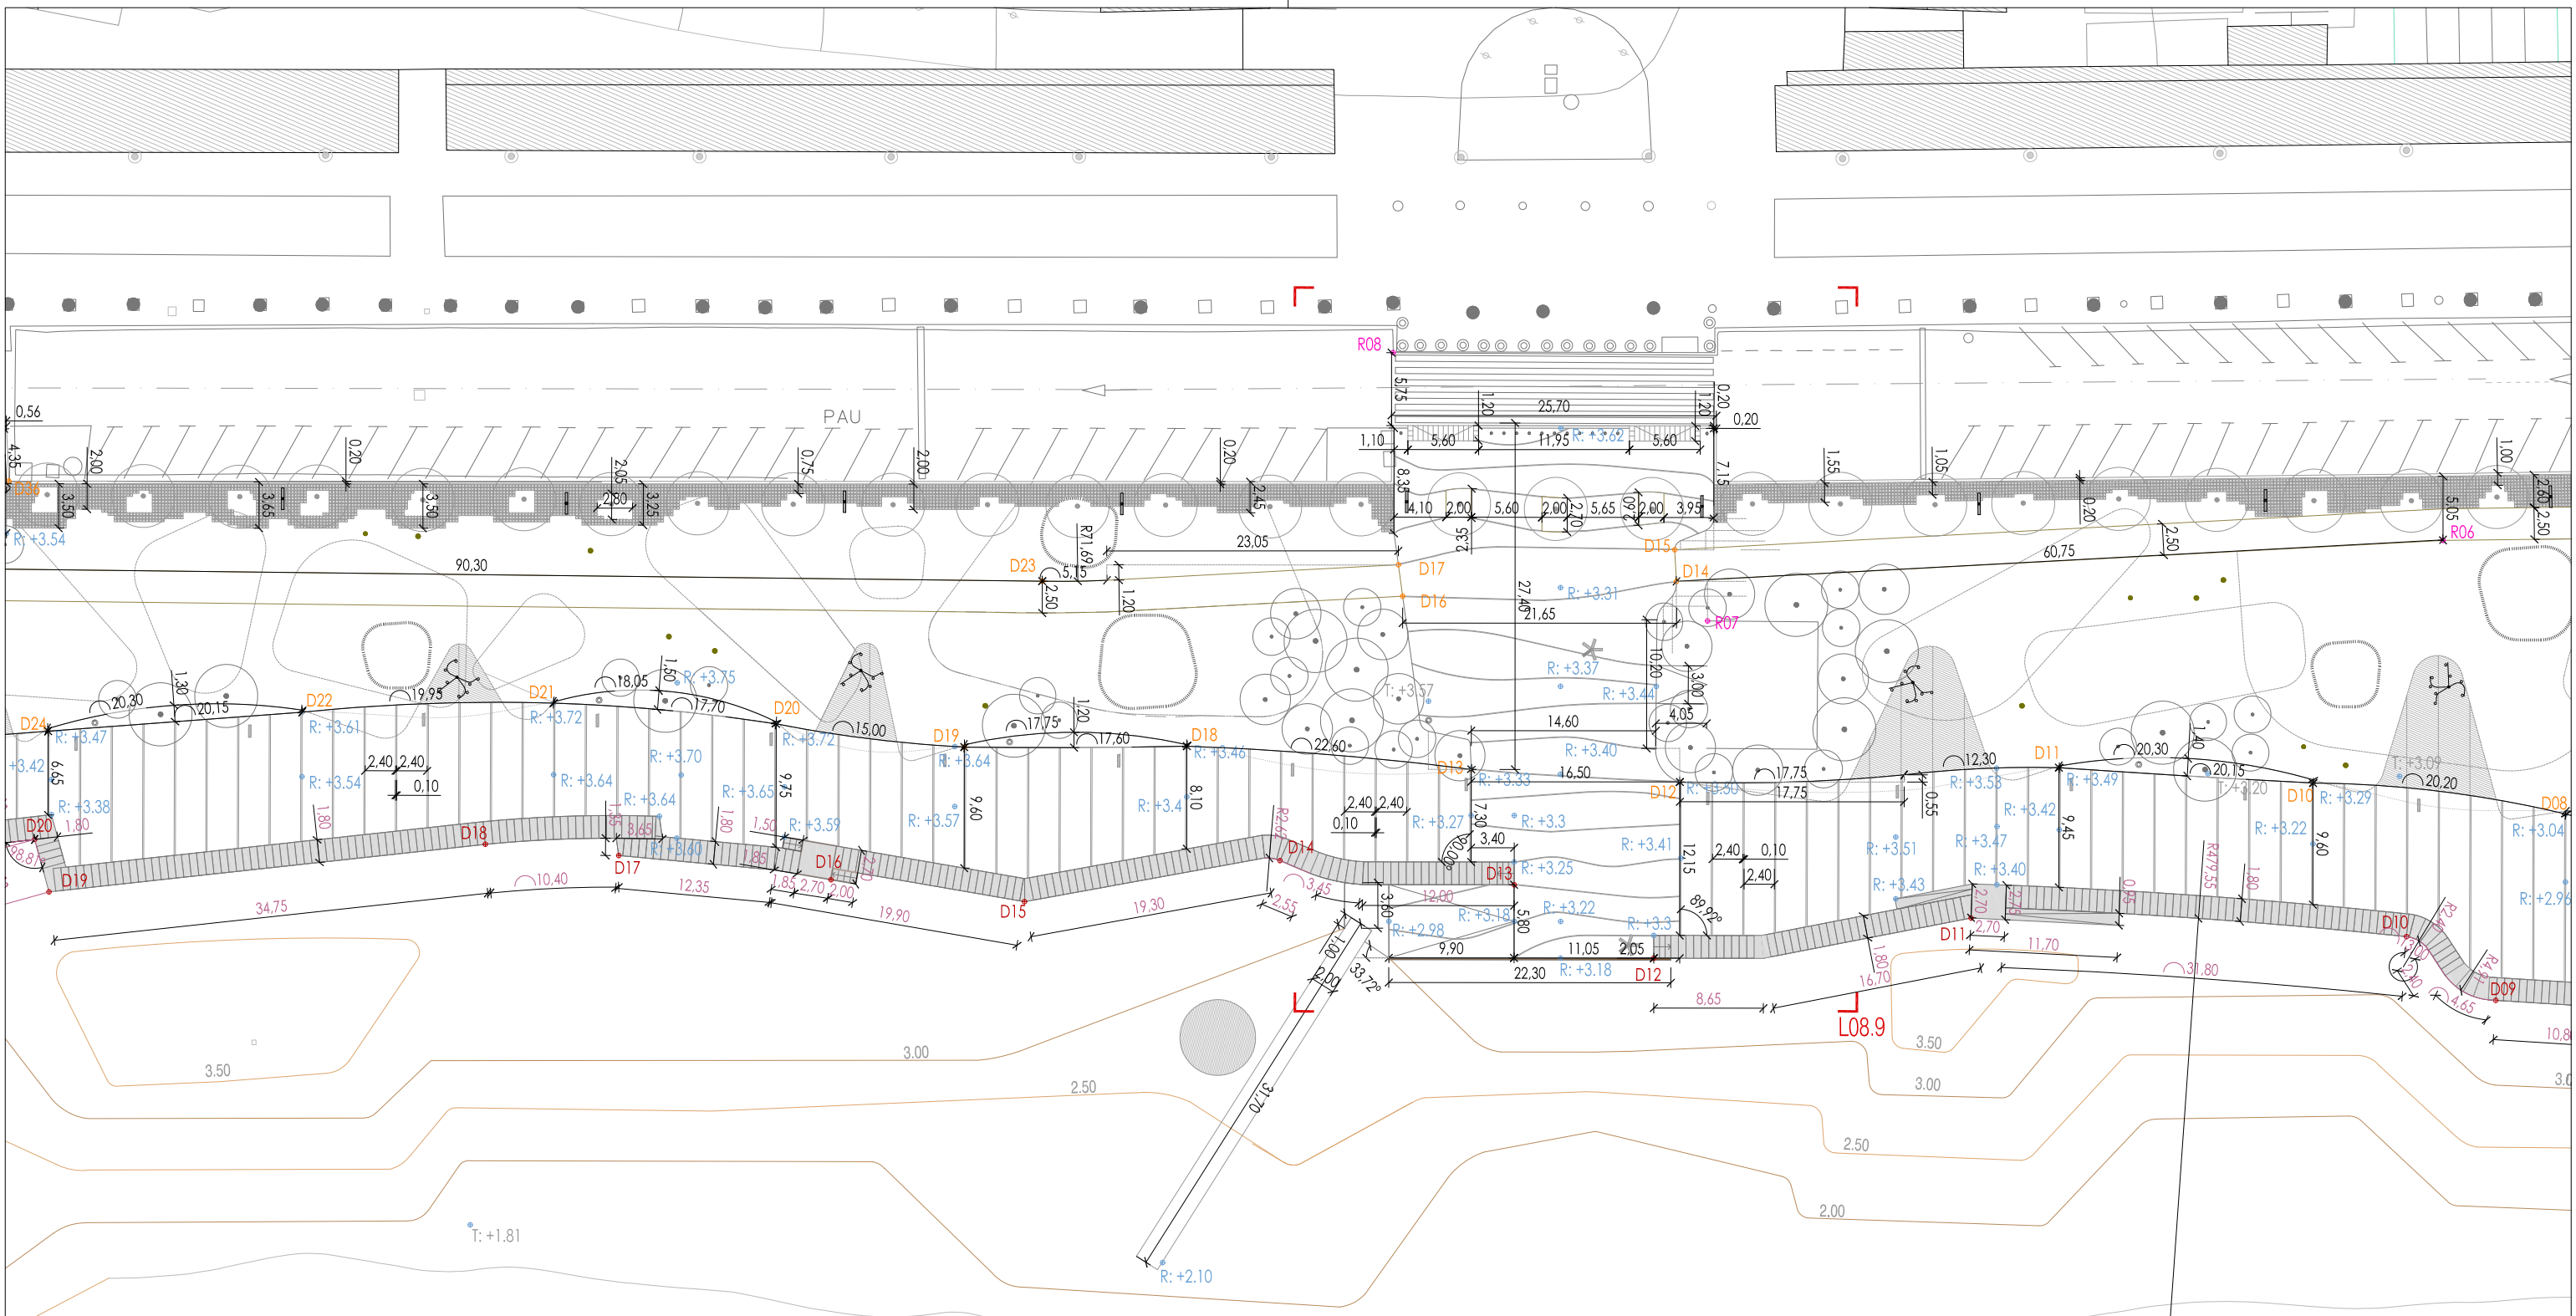

R - PUNTOS DE REPLANTEO

PUNTOS	X	Y
R6	347192.29	4548678.45
R7	347176.60	4548622.06
R8	347147.67	4548606.84

D - PUNTOS DE DEFINICIÓN GEOMÉTRICA


PUNTOS	X	Y
D8	347215.98	4548679.43
D10	347206.28	4548661.77
D11	347197.70	4548643.56
D12	347187.61	4548615.29
D13	347180.57	4548600.35
D14	347172.79	4548620.94
D15	347170.41	4548621.74
D16	347165.83	4548600.39
D17	347163.40	4548601.00
D18	347170.50	4548580.12
D19	347164.04	4548563.75

D - PUNTOS DE DEFINICIÓN GEOMÉTRICA

PUNTOS	X	Y
D20	347156.81	4548550.60
D21	347148.75	4548534.87
D22	347142.03	4548516.13
D23	347154.14	4548574.36
D24	347135.96	4548496.90
D36	347116.46	4548501.39

PUNTOS	X	Y
D9	347227.61	4548668.83
D10	347220.31	4548664.13
D11	347206.16	4548632.70
D12	347199.79	4548608.21
D13	347190.30	4548600.11
D14	347181.64	4548583.62
D15	347177.16	4548563.64
D16	347169.87	4548550.08
D17	347161.86	4548535.19
D18	347157.12	4548525.73
D19	347147.80	4548492.27

PUNTOS	X	Y	R
D20	347143.53	4548492.76	+1.37

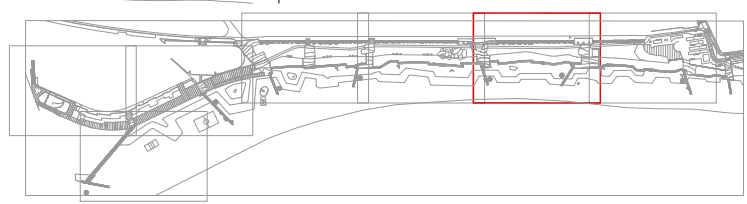


CLIENTE

 MINISTERIO DE AGRICULTURA, ALIMENTACIÓN Y MEDIO AMBIENTE
 DIRECCIÓN GENERAL DE ZONAS RURALES Y DEL MAR

EQUIPO REDACTOR


 AJUNTAMENT DE VILA-SECA

B2B ARQUITECTES, JORDI BELLMUNT I AGATA BUSCEMI S.L.P.

 AVINGUDA DIAGONAL 428, 6ºB - 08037 BARCELONA
 TEL. 93 453 33 95 - EMAIL: admin@b2barq.com

PROYECTO EJECUTIVO DE RECUPERACIÓN Y ADECUACIÓN PAISAJÍSTICA Y AMBIENTAL DEL PASEO MARÍTIMO DE LA PINEDA EN VILA-SECA (TARRAGONA)
 TÍTULO PLANRA REPLANTEO
 ARCHIVO L08.1-7_REPLANTEO_PROPOSTA_GENERAL_TRAMS_500.DWG

FECHA DICIEMBRE 2021 ESCALA 1/500

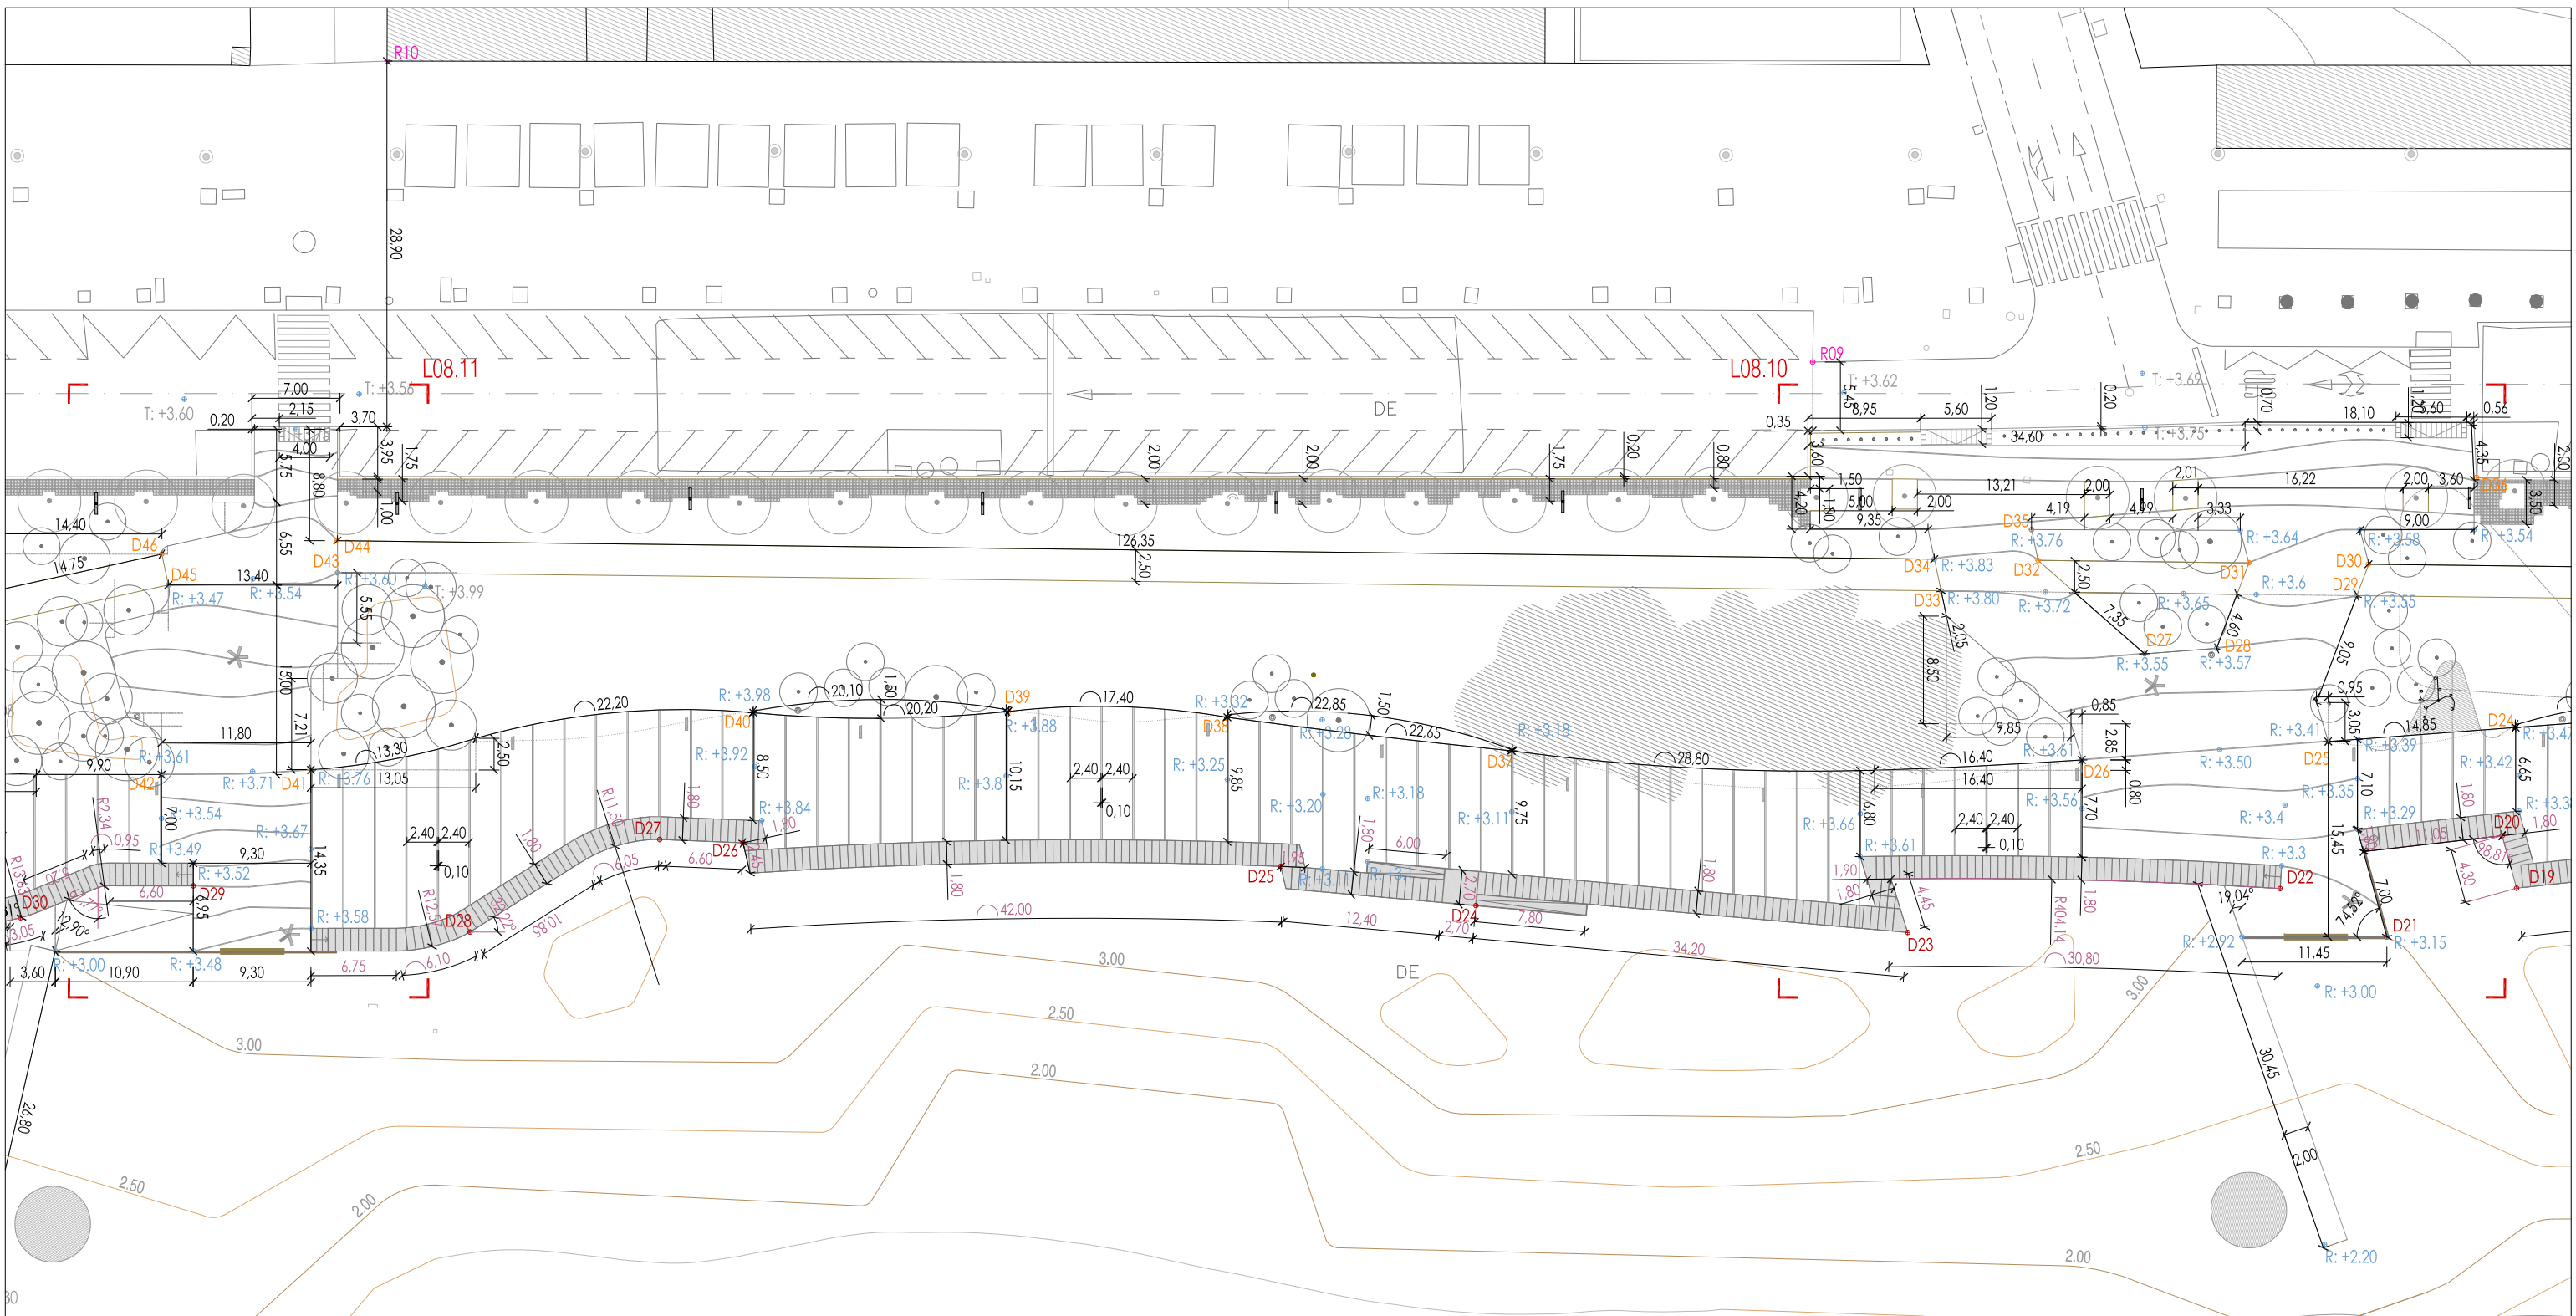 L08.2



R - PUNTOS DE REPLANTEO


PUNTOS	X	Y
R9	347088.49	4548456.01
R10	347024.53	4548360.12

D - PUNTOS DE DEFINICIÓN GEOMÉTRICA

PUNTOS	X	Y
D25	347131.50	4548482.74
D26	347125.62	4548464.11
D27	347119.66	4548471.83
D28	347121.38	4548477.28
D29	347121.63	4548489.12
D30	347119.66	4548490.90
D31	347116.05	4548482.17
D32	347109.68	4548466.75
D33	347109.07	4548458.73
D34	347106.54	4548459.15
D35	347107.22	4548467.17

D - PUNTOS DE DEFINICIÓN GEOMÉTRICA


PUNTOS	X	Y
D36	347116.46	4548501.39
D37	347108.21	4548422.50
D38	347097.40	4548402.59
D39	347090.53	4548386.69
D40	347083.14	4548367.91
D41	347074.35	4548333.73
D42	347070.31	4548322.61
D43	347060.65	4548341.48
D44	347058.28	4548342.38
D45	347056.58	4548328.68
D46	347054.11	4548329.10
D19	347147.80	4548492.27
D20	347143.53	4548492.76
D21	347147.56	4548481.32
D22	347140.89	4548474.90
D23	347133.17	4548446.25
D24	347118.52	4548415.32
D25	347109.91	4548402.13
D26	347092.39	4548363.32
D27	347089.70	4548357.30
D28	347090.93	4548340.65
D29	347079.41	4548321.68

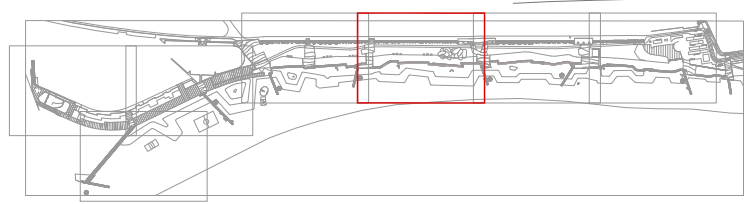

EQUIPO REDACTOR
B|B B2B ARQUITECTES, JORDI BELLMUNT I AGATA BUSCEMI S.L.P.
 AVINGUDA DIAGONAL 428, 6ºB - 08037 BARCELONA
 TEL. 93 453 33 95 - EMAIL: admin@b2barq.com

PROYECTO EJECUTIVO DE RECUPERACIÓN Y ADECUACIÓN PAISAJÍSTICA Y AMBIENTAL DEL
 PASEO MARÍTIMO DE LA PINEDA EN VILA-SECA (TARRAGONA)
TÍTULO PLANTA REPLANTEO
ARCHIVO L08.1-7_REPLANTEO_PROPOSTA_GENERAL_TRAMS_500.DWG

L08.3
 FECHA DICIEMBRE 2021 ESCALA 1/500

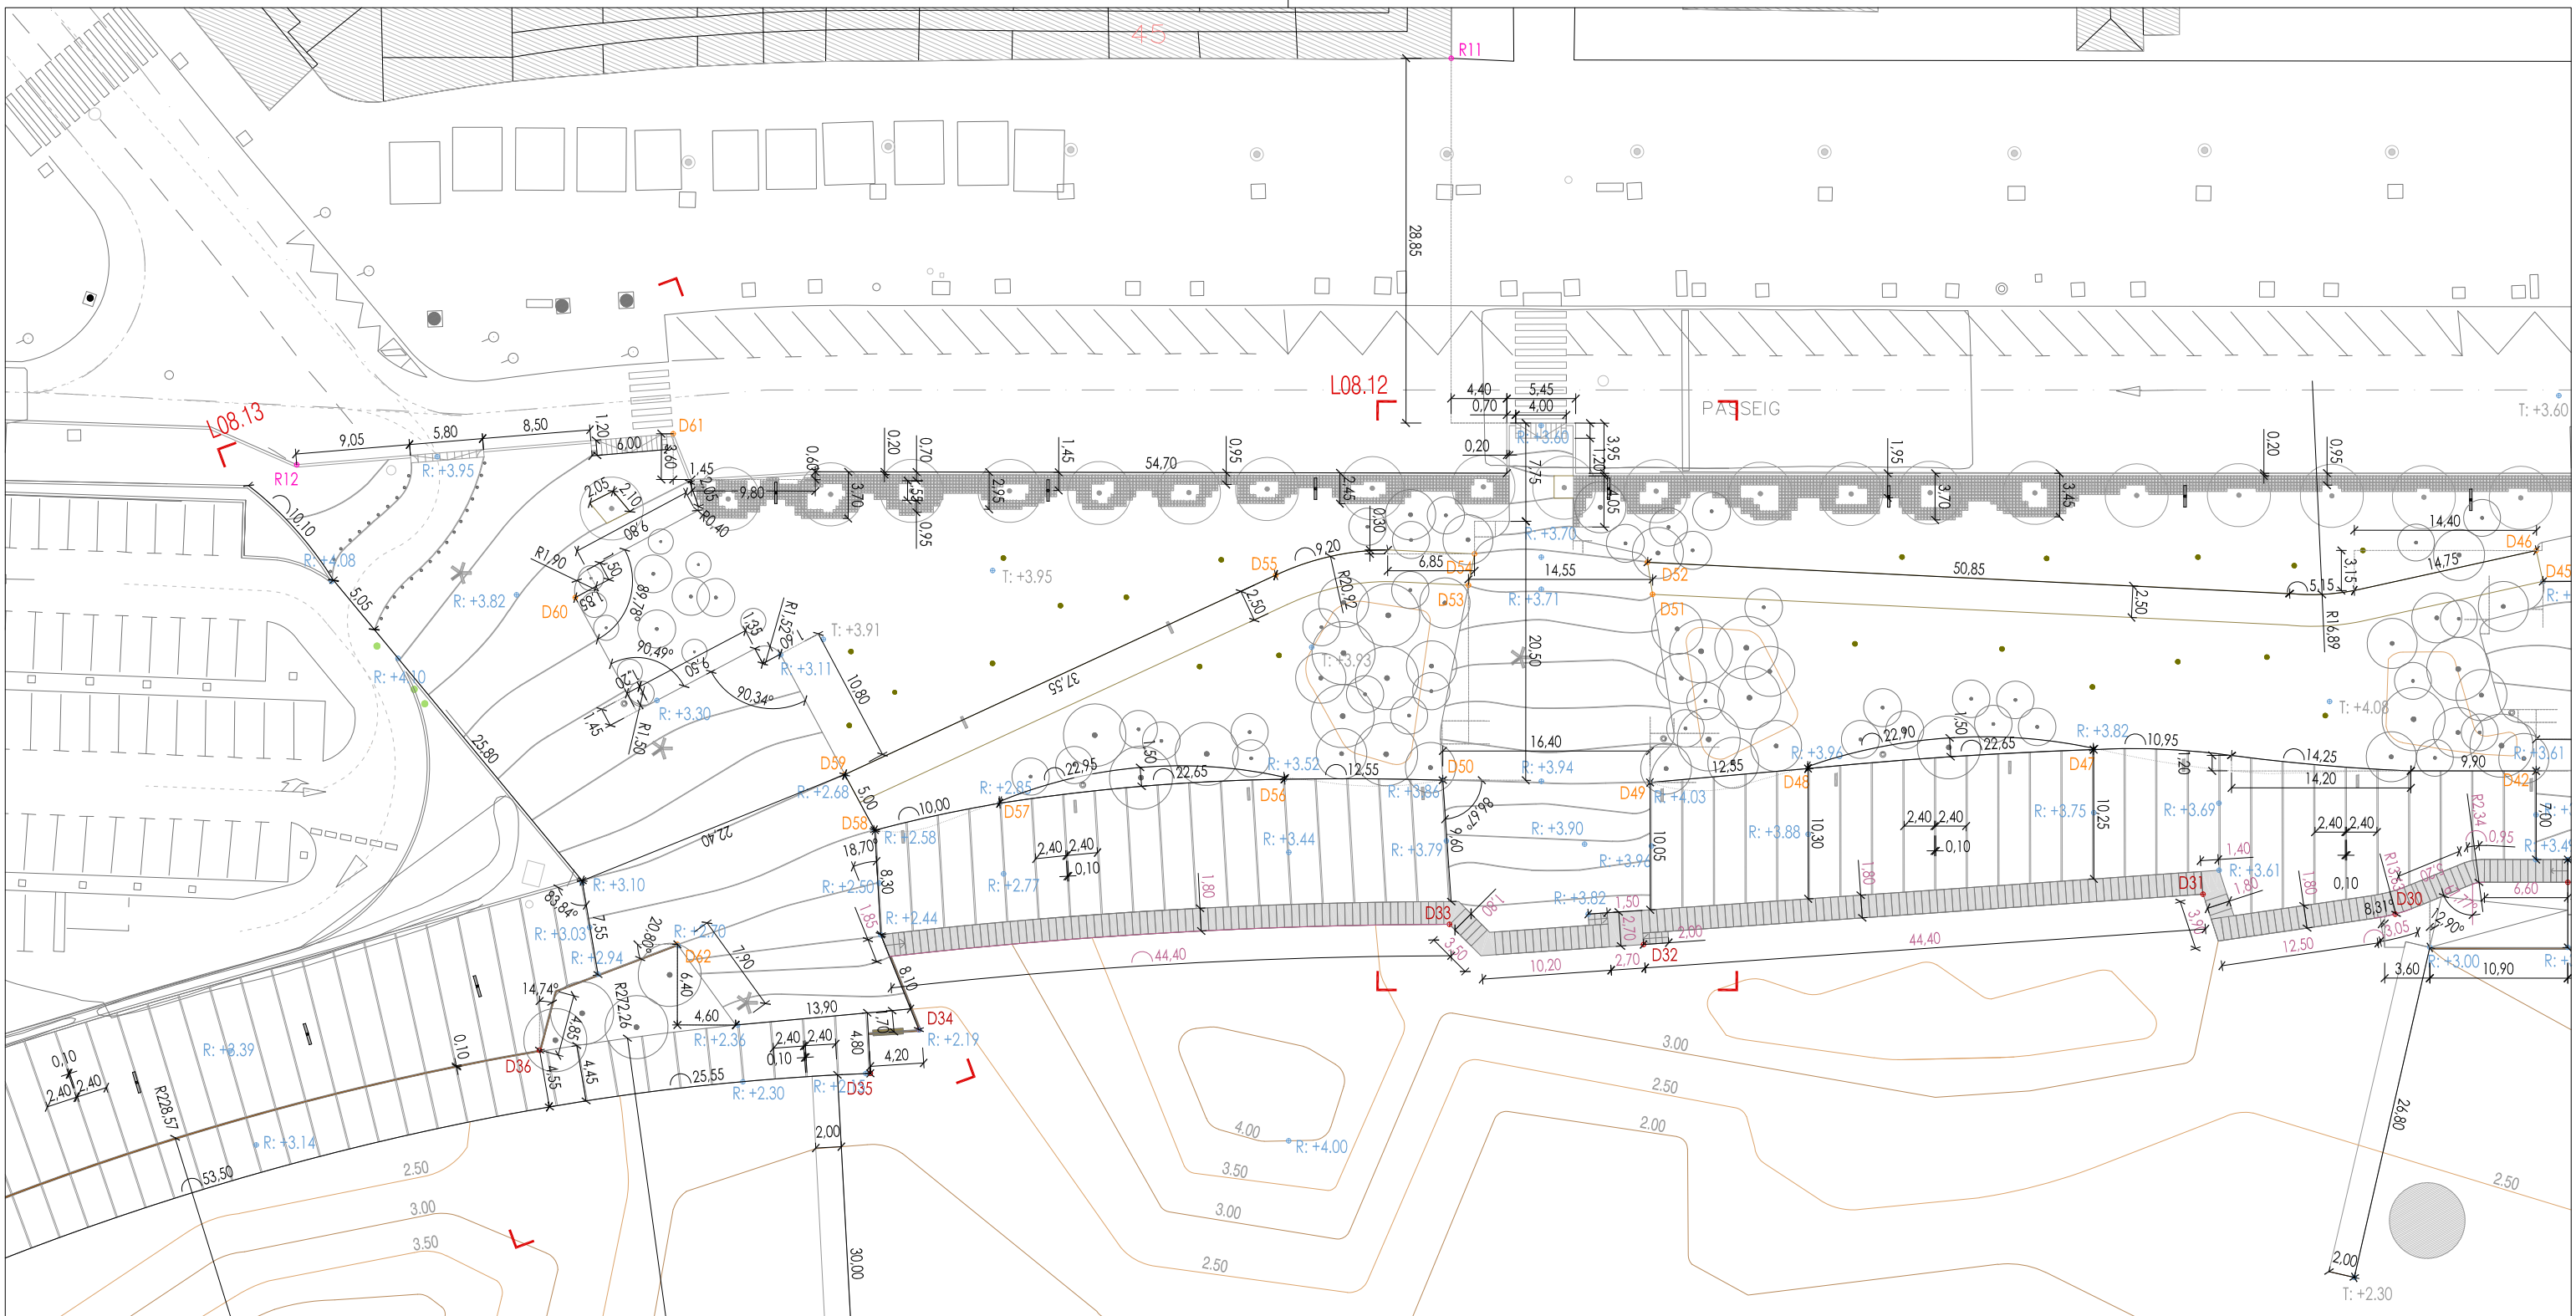

R - PUNTOS DE REPLANTEO


PUNTOS	X	Y
R11	346986.11	4548263.84
R12	346982.06	4548167.11

D - PUNTOS DE DEFINICIÓN GEOMÉTRICA

PUNTOS	X	Y
D42	347070.31	4548322.61
D45	347056.58	4548328.68
D46	347054.11	4548329.10
D47	347055.74	4548290.74
D48	347048.75	4548269.20
D49	347045.13	4548257.18
D50	347038.88	4548242.03
D51	347031.39	4548262.89
D52	347028.89	4548263.46
D53	347025.32	4548249.64
D54	347023.19	4548251.01

D - PUNTOS DE DEFINICIÓN GEOMÉTRICA

PUNTOS	X	Y
D55	347018.91	4548235.77
D56	347034.16	4548230.43
D57	347027.56	4548208.81
D58	347025.87	4548198.83
D59	347020.90	4548198.26
D60	346999.99	4548183.67
D61	346990.84	4548195.67
D62	347028.46	4548180.98
D29	347079.41	4548321.68
D30	347076.68	4548308.06
D31	347069.57	4548294.53
D32	347056.84	4548251.96
D33	347049.66	4548238.28
D34	347041.82	4548196.22
D35	347043.60	4548191.37
D36	347032.19	4548167.76

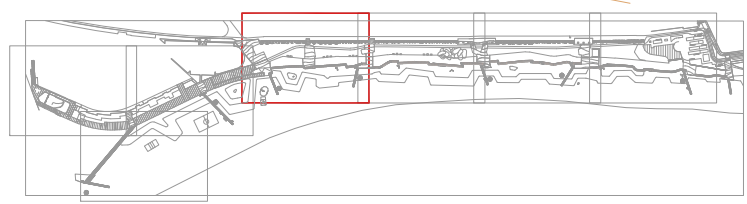

EQUIPO REDACTOR
B|B B2B ARQUITECTES, JORDI BELLMUNT I AGATA BUSCEMI S.L.P.
 AVINGUDA DIAGONAL 428, 6ºB - 08037 BARCELONA
 TEL. 93 453 33 95 - EMAIL: admin@b2barq.com

PROYECTO EJECUTIVO DE RECUPERACIÓN Y ADECUACIÓN PAISAJÍSTICA Y AMBIENTAL DEL
 PASEO MARÍTIMO DE LA PINEDA EN VILA-SECA (TARRAGONA)
TÍTULO PLANTA REPLANTEO
 ARCHIVO: L08.1-7_REPLANTEO_PROPOSTA_GENERAL_TRAMS_500.DWG

L08.4
 FECHA DICIEMBRE 2021 ESCALA 1/500

R - PUNTOS DE REPLANTEO


PUNTOS	X	Y
R13	347006.54	4548089.59
R14	347039.91	4547983.51
R18	347007.94	4548066.27

D - PUNTOS DE DEFINICIÓN GEOMÉTRICA


PUNTOS	X	Y
D62	347032.11	4548093.07
D63	347023.64	4548067.39
D64	347039.21	4547993.22
D65	347029.84	4547985.23
D66	347024.22	4547992.15
D67	347025.90	4547984.01
D68	347016.53	4547993.43
D69	347016.16	4547985.14
D70	347019.02	4547976.74
D71	347010.38	4547966.25
D72	347020.52	4547952.59

D - PUNTOS DE DEFINICIÓN GEOMÉTRICA

PUNTOS	X	Y
D73	347011.71	4547952.07
D74	347003.82	4547948.71
D75	346996.31	4547935.23

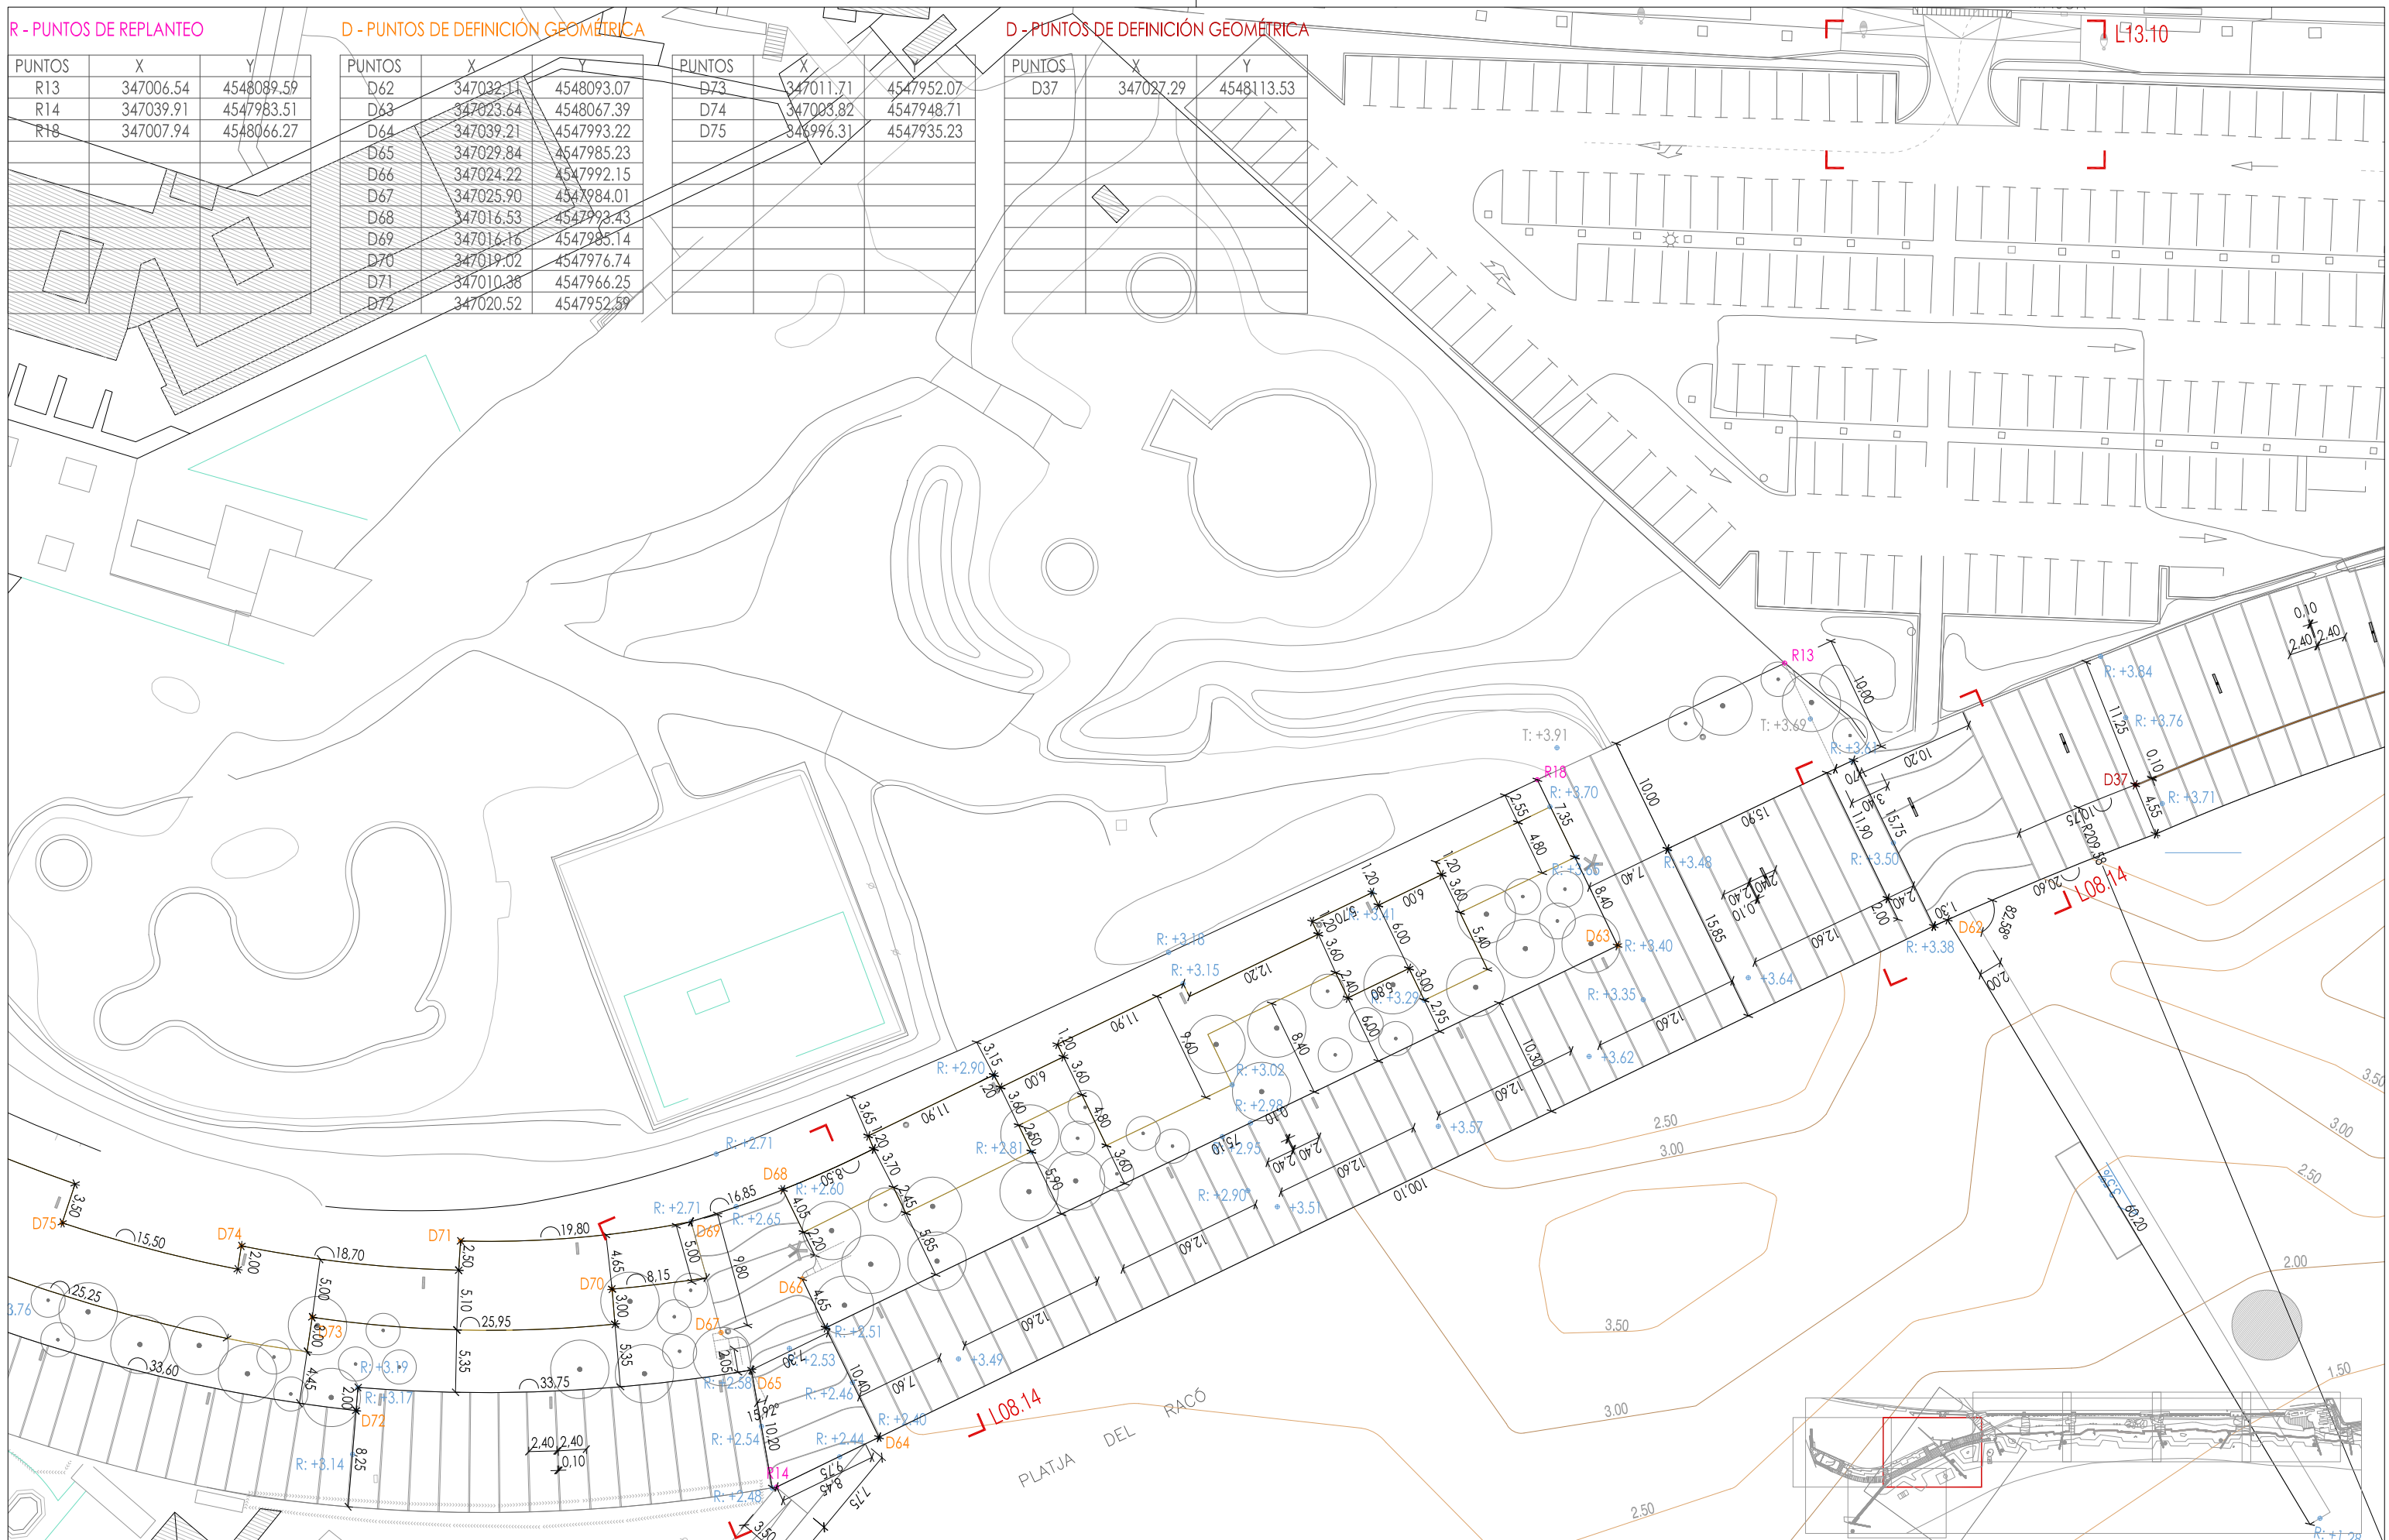

CLIENTE

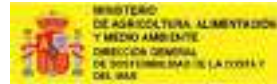

AJUNTAMENT DE VILA-SECA

EQUIPO REDACTOR

B2B ARQUITECTES, JORDI BELLMUNT I AGATA BUSCEMI S.L.P.
 AVINGUDA DIAGONAL 428, 6ºB - 08037 BARCELONA
 TEL. 93 453 33 95 - EMAIL: admin@b2barq.com

PROYECTO EJECUTIVO DE RECUPERACIÓN Y ADECUACIÓN PAISAJÍSTICA Y AMBIENTAL DEL PASEO MARÍTIMO DE LA PINEDA EN VILA-SECA (TARRAGONA)

TÍTULO ARCHIVO

PLANTA REPLANTEO

FECHA DICIEMBRE 2021

ESCALA


L08.5

1/500

L08.1-7_REPLANTEO_PROPOSTA_GENERAL_TRAMS_500.DWG



ZOOM 1:300

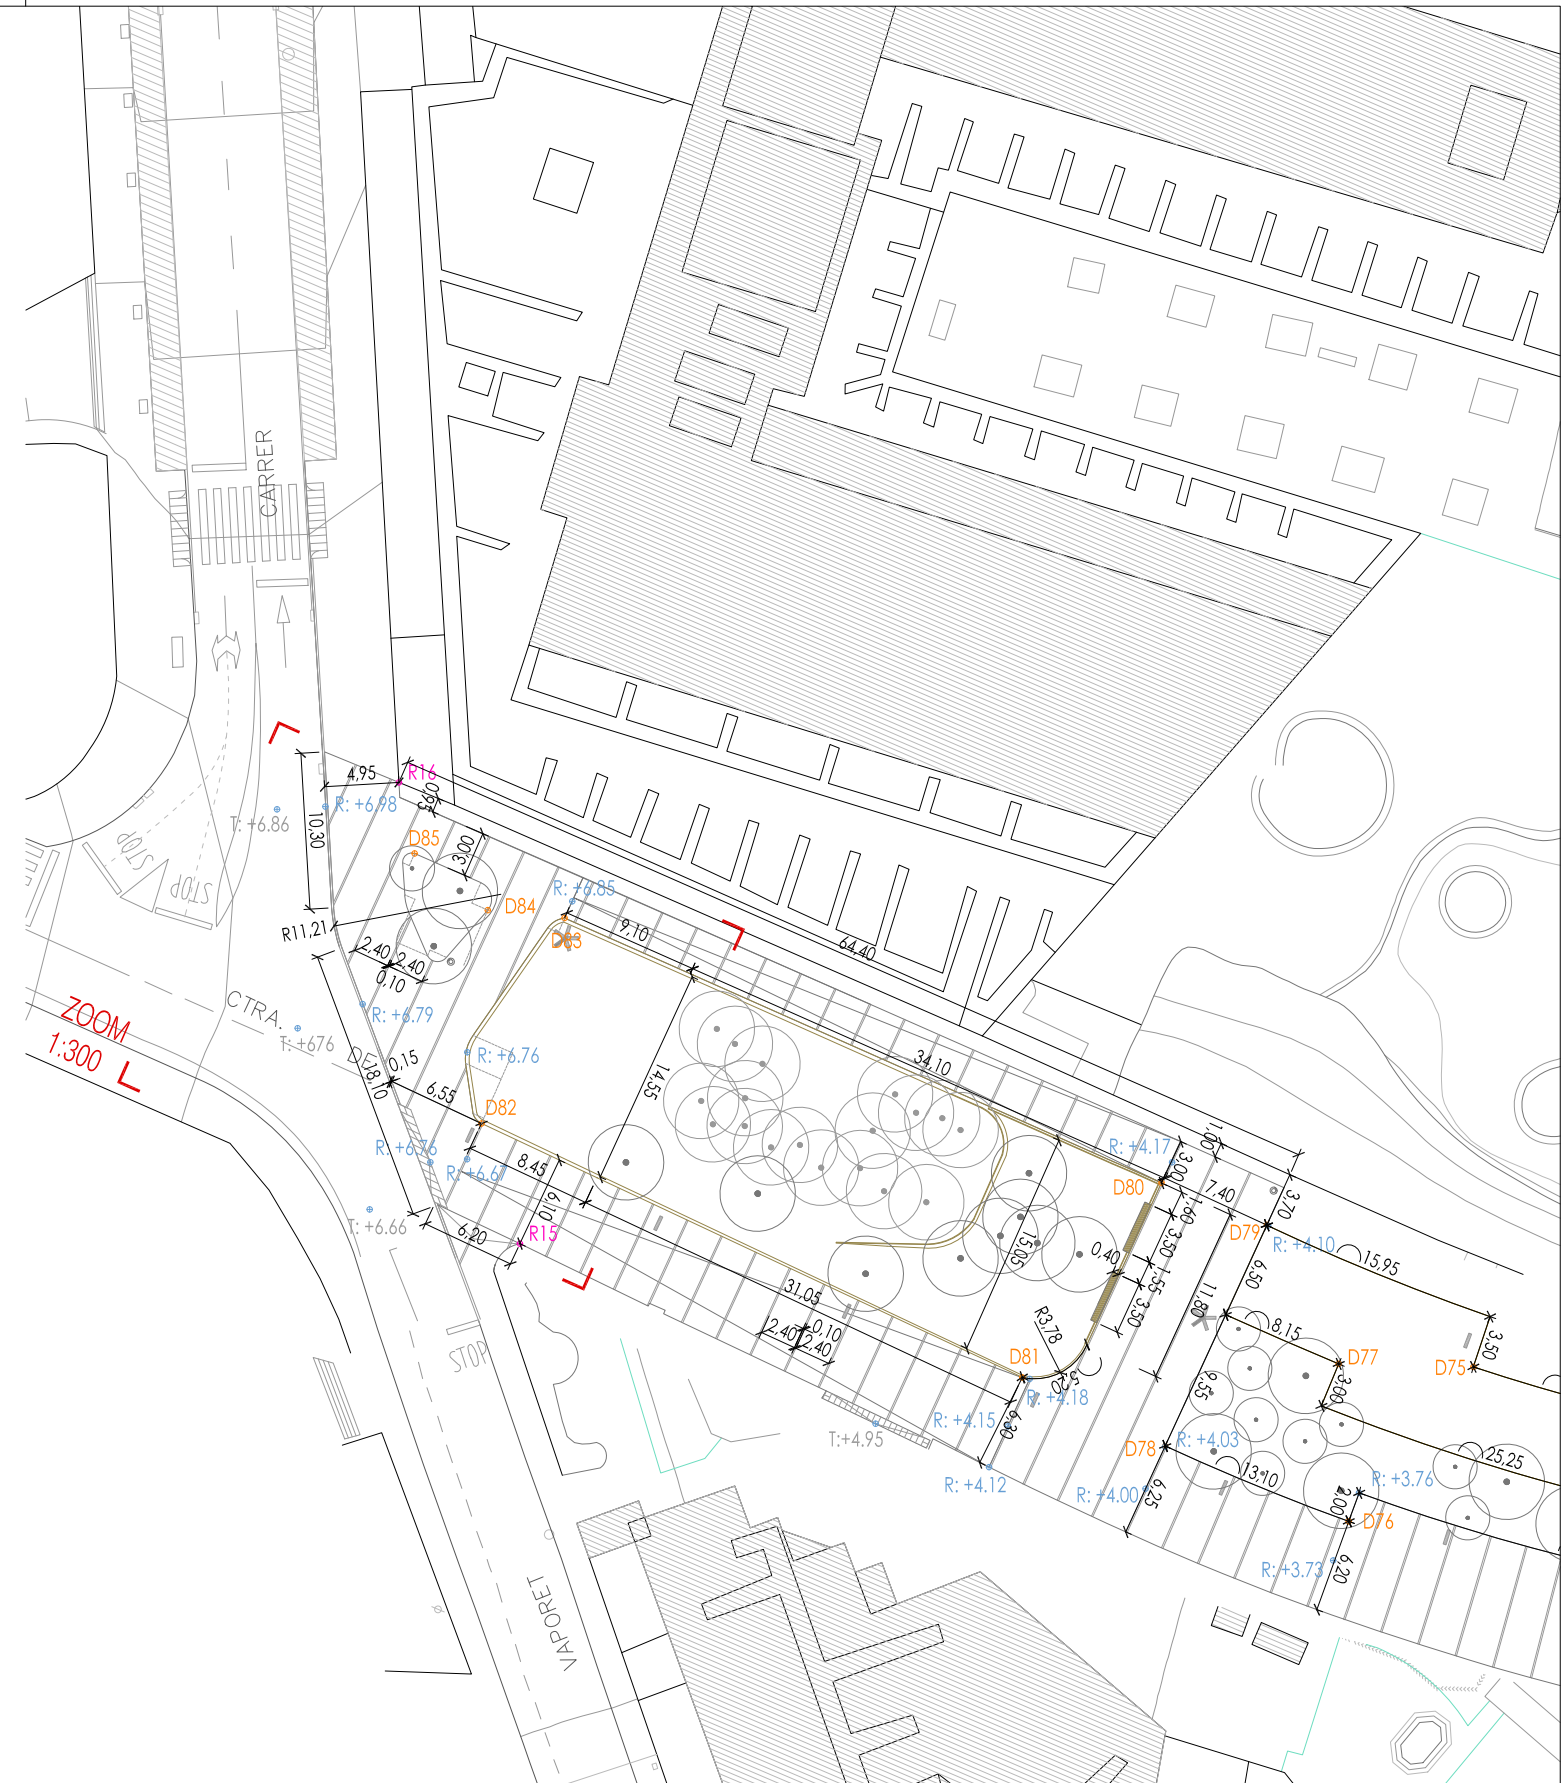


ZOOM 1:300 L

R - PUNTOS DE REPLANTEO


PUNTOS	X	Y
R15	346965.34	4547879.70
R16	346934.05	4547883.59

D - PUNTOS DE DEFINICIÓN GEOMÉTRICA

PUNTOS	X	Y
D75	346996.31	4547935.23
D76	347002.74	4547923.79
D77	346992.83	4547927.03
D78	346993.61	4547914.36
D79	346982.53	4547926.04
D80	346977.36	4547920.60
D81	346985.89	4547907.27
D82	346957.02	4547880.29
D83	346946.44	4547890.43
D84	346944.07	4547885.91
D85	346938.80	4547882.81

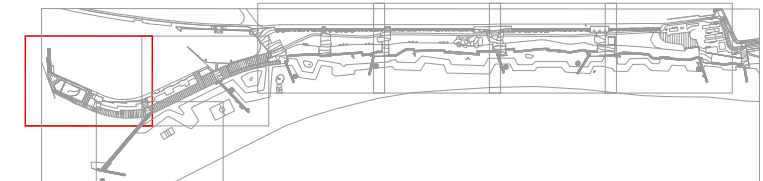

CLIENTE

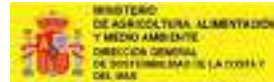

AJUNTAMENT DE VILA-SECA

EQUIPO REDACTOR

B2B ARQUITECTES, JORDI BELLMUNT I AGATA BUSCEMI S.L.P.
 AVINGUDA DIAGONAL 428, 6ºB - 08037 BARCELONA
 TEL. 93 453 33 95 - EMAIL: admin@b2barq.com

PROYECTO EJECUTIVO DE RECUPERACIÓN Y ADECUACIÓN PAISAJÍSTICA Y AMBIENTAL DEL PASEO MARÍTIMO DE LA PINEDA EN VILA-SECA (TARRAGONA)

TÍTULO ARCHIVO

PLANTA REPLANTEO


FECHA DICIEMBRE 2021

ESCALA

L08.6

1/500

L08.1-7_REPLANTEO_PROPOSTA_GENERAL_TRAMS_500.DWG

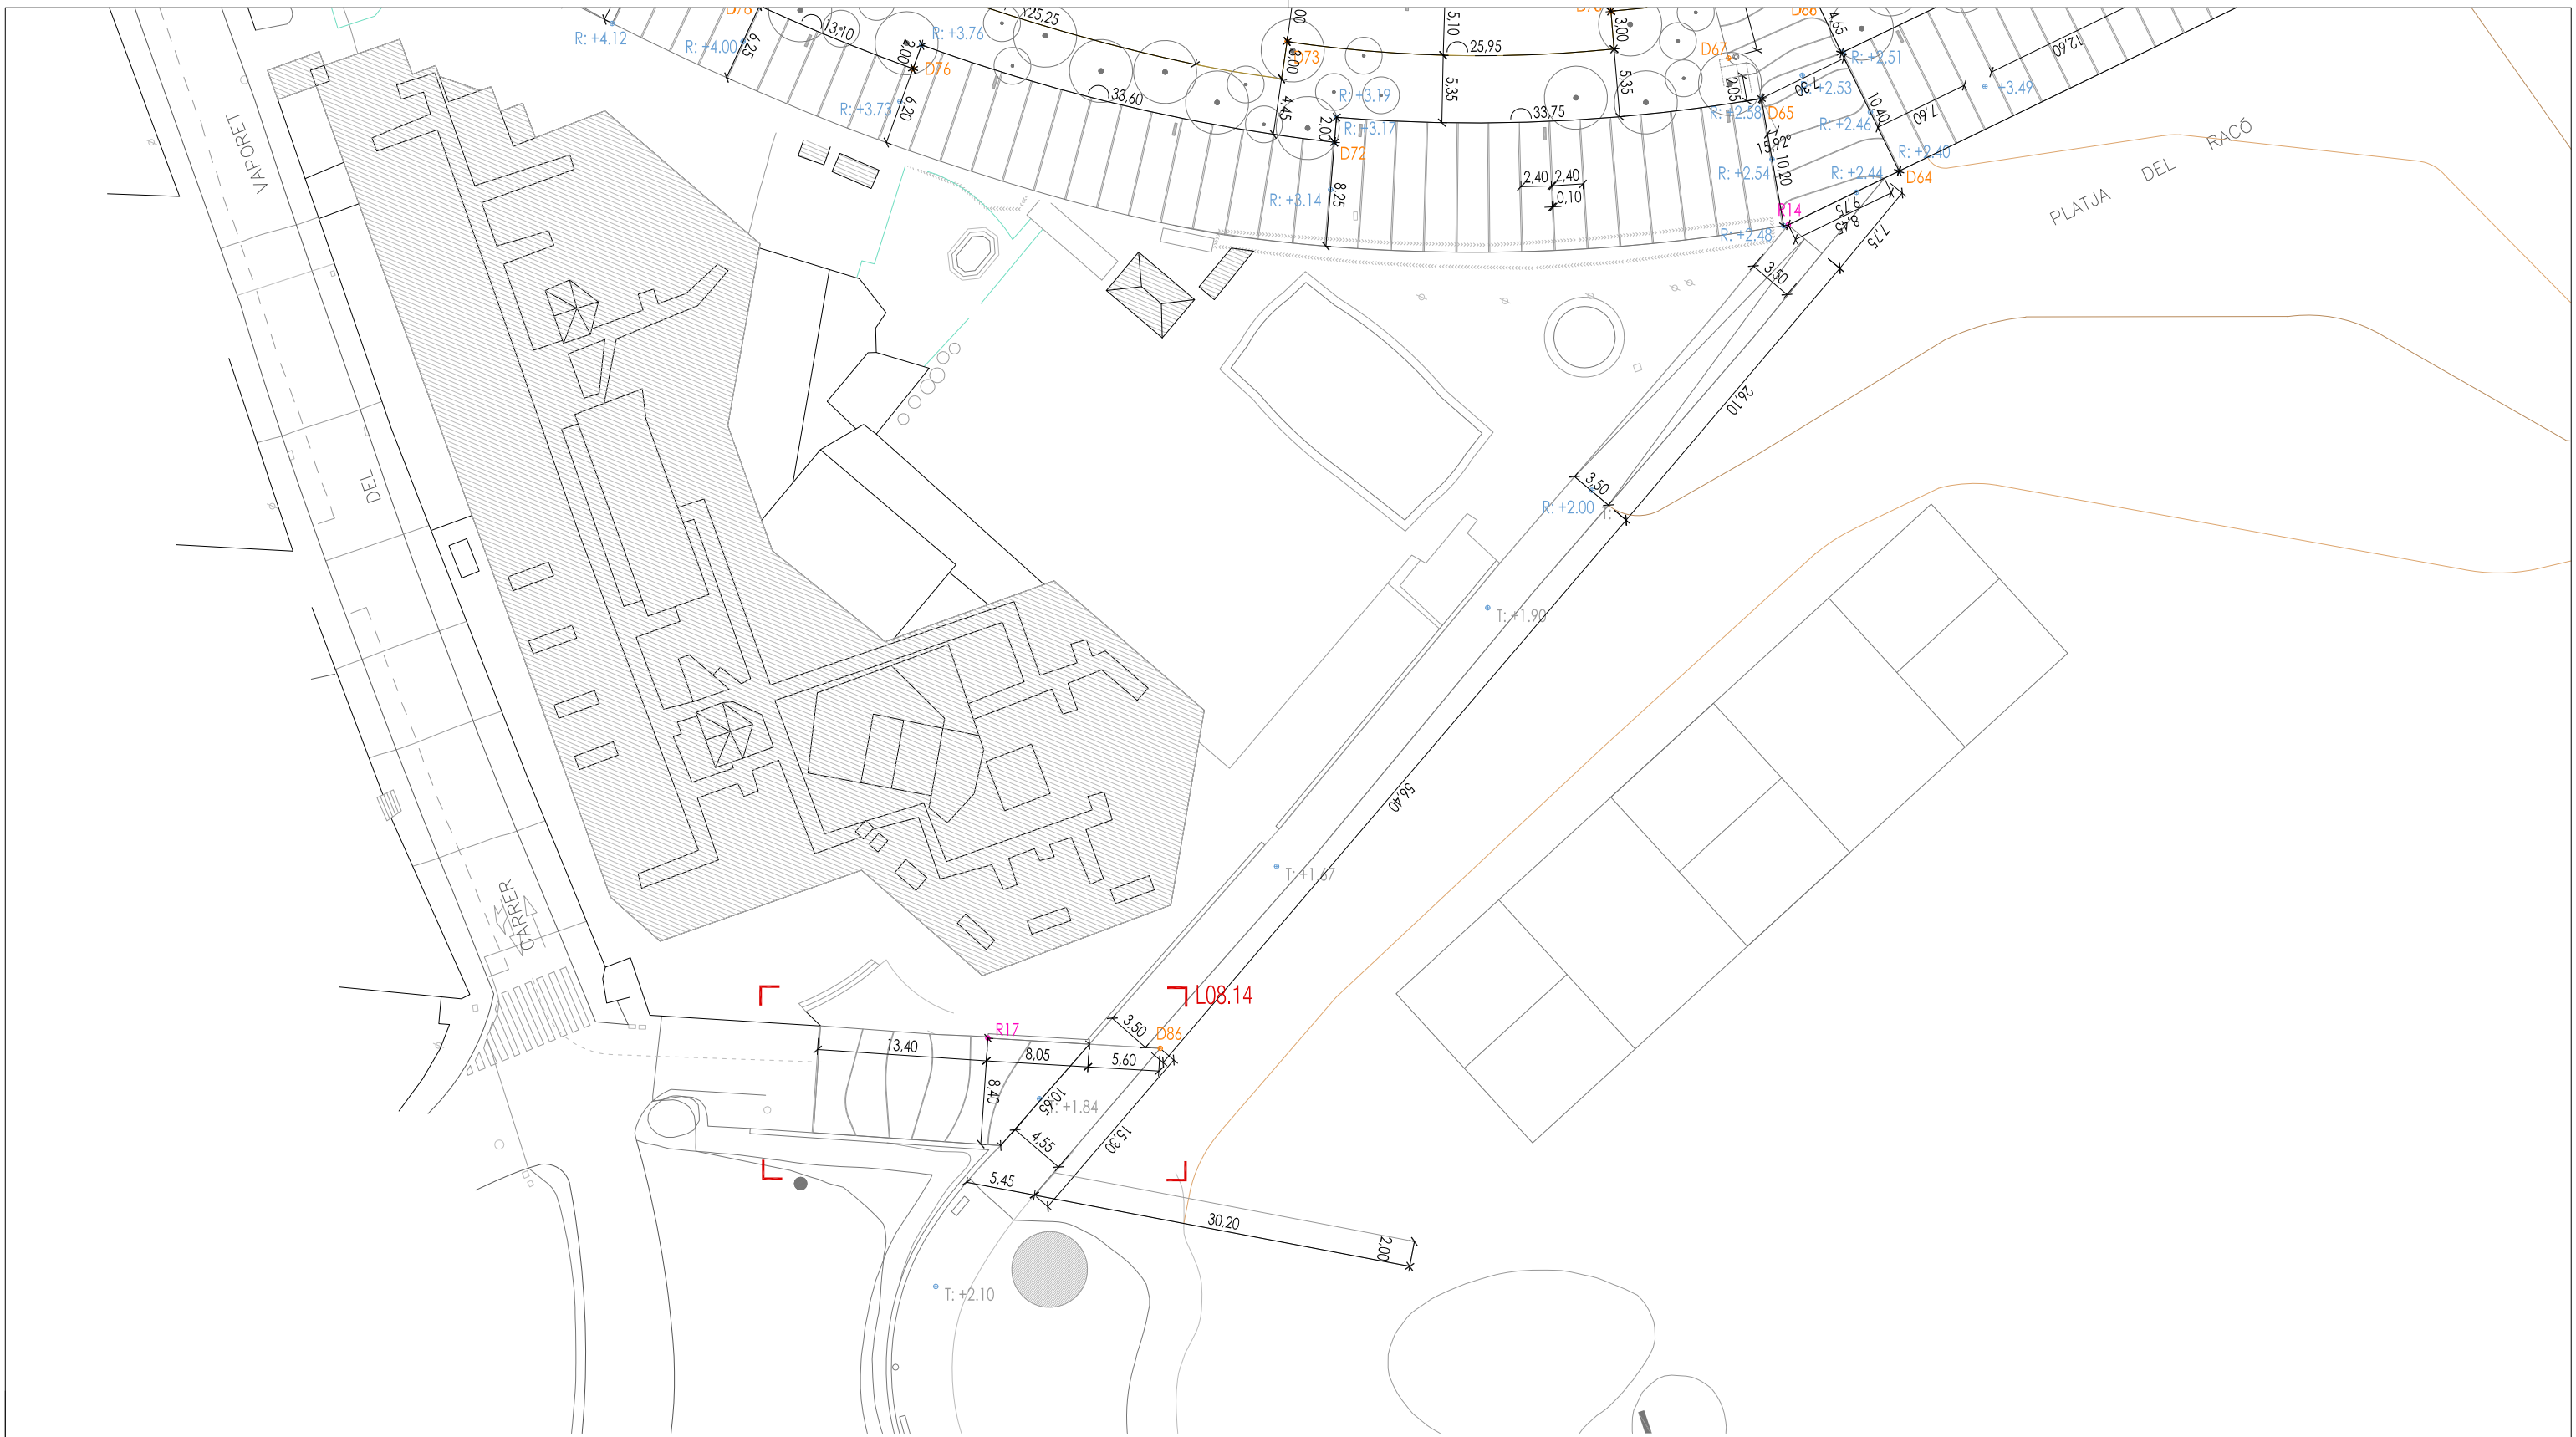


R - PUNTOS DE REPLANTEO

PUNTOS	X	Y
R14	347039.91	4547983.51
R17	347076.14	4547900.84

D - PUNTOS DE DEFINICIÓN GEOMÉTRICA

PUNTOS	X	Y
D64	347039.21	4547993.22
D86	347081.95	4547913.19

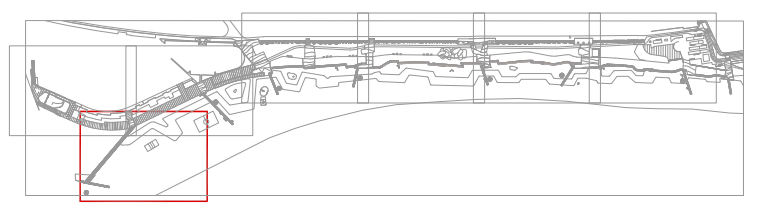


EQUIPO REDACTOR
 B2B ARQUITECTES, JORDI BELLMUNT I AGATA BUSCEMI S.L.P.
 AVINGUDA DIAGONAL 428, 6ºB - 08037 BARCELONA
 TEL. 93 453 33 95 - EMAIL: admin@b2barq.com


PROYECTO EJECUTIVO DE RECUPERACIÓN Y ADECUACIÓN PAISAJÍSTICA Y AMBIENTAL DEL
 PASEO MARÍTIMO DE LA PINEDA EN VILA-SECA (TARRAGONA)
 TÍTULO PLANTA REPLANTEO
 ARCHIVO L08.1-7_REPLANTEO_PROPOSTA_GENERAL_TRAMS_500.DWG

FECHA DICIEMBRE 2021 ESCALA 1/500


L08.7

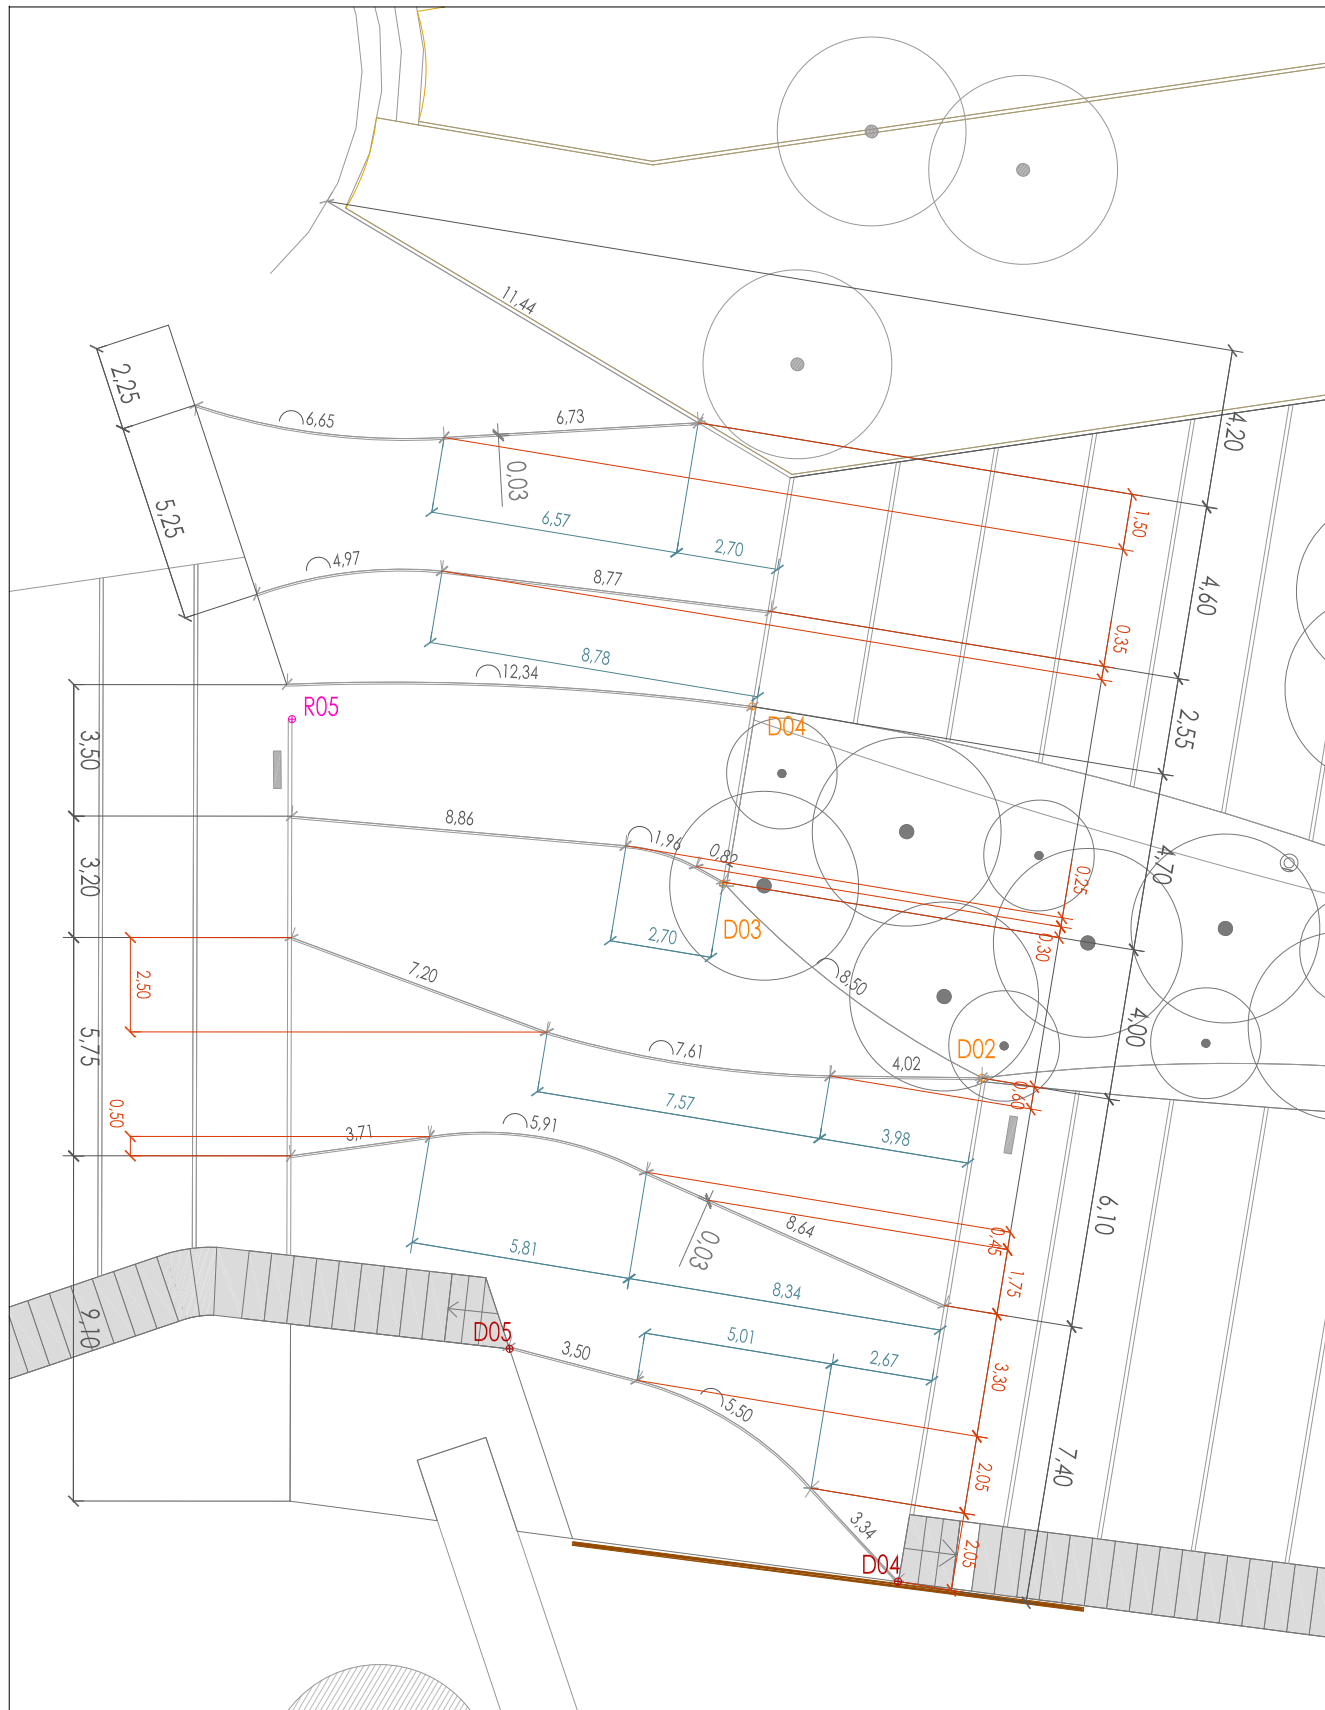

PLAZA 2

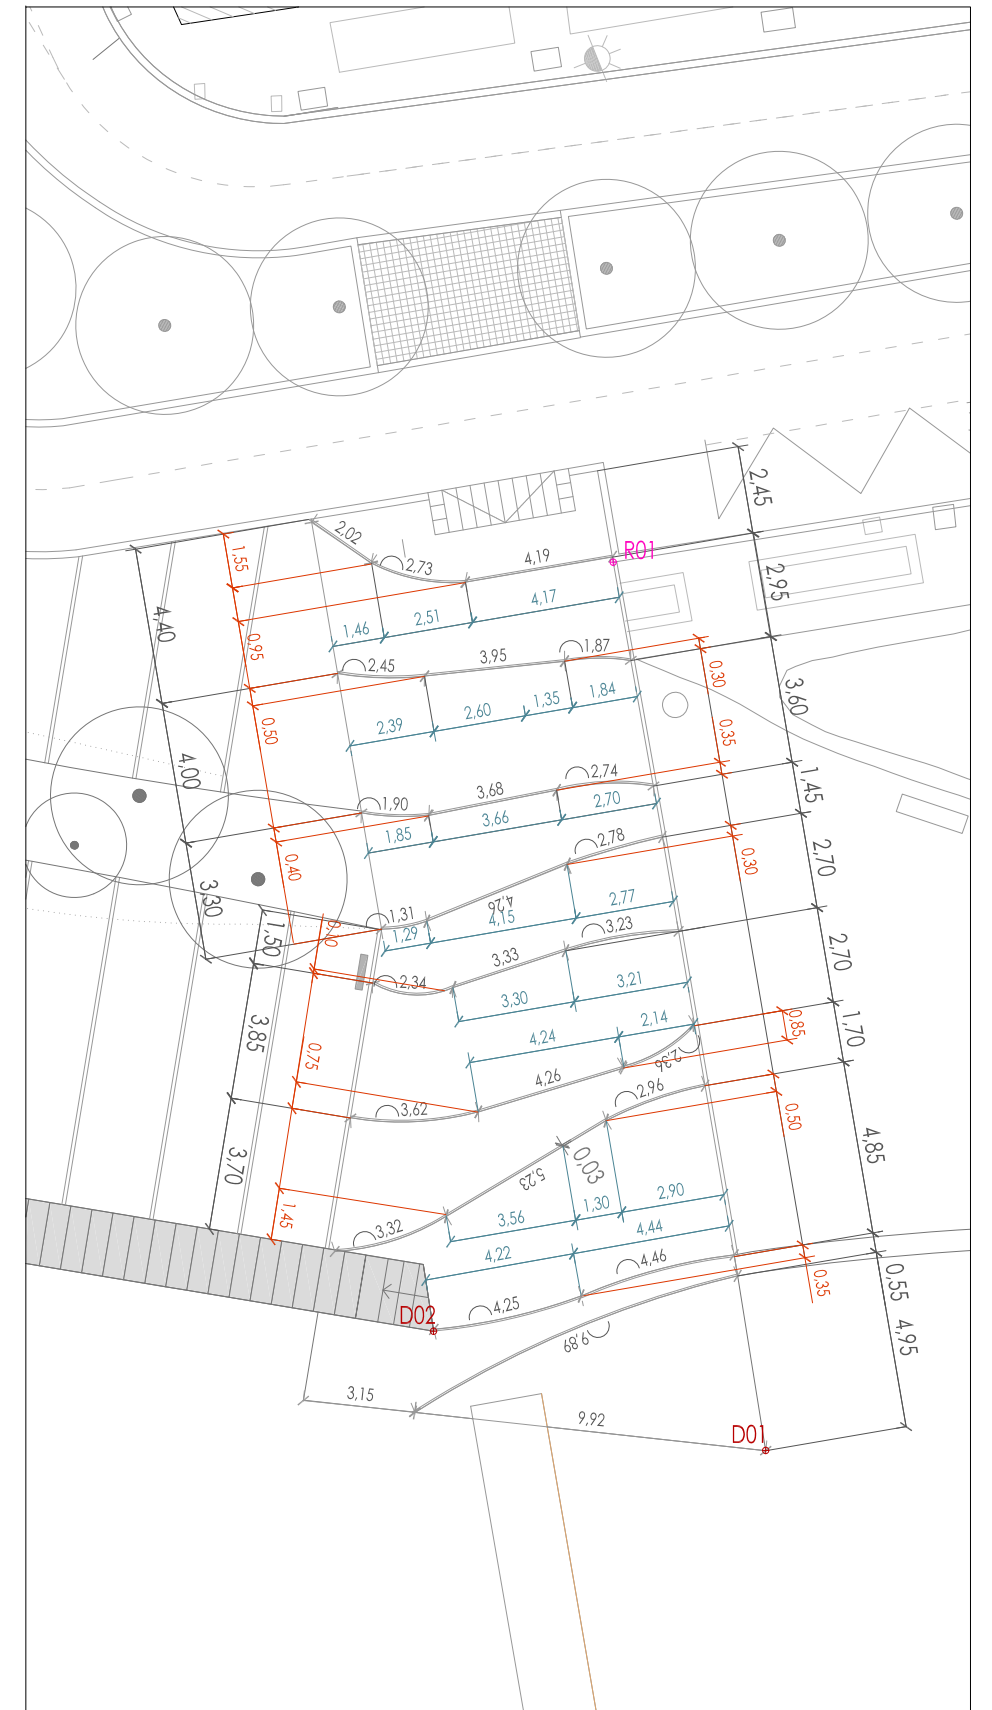

PLAZA 1

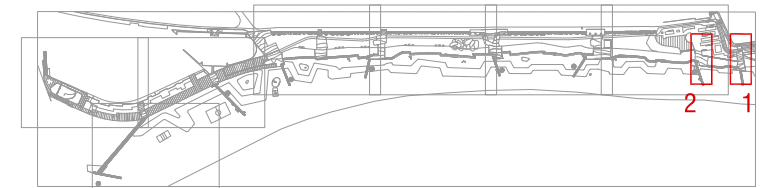

CLIENTE



AJUNTAMENT
DE VILA-SECA

EQUIPO REDACTOR

B2B ARQUITECTES, JORDI BELLMUNT I AGATA BUSCEMI S.L.P.
 AVINGUDA DIAGONAL 428, 6ºB - 08037 BARCELONA
 TEL. 93 453 33 95 - EMAIL: admin@b2barq.com

PROYECTO EJECUTIVO DE RECUPERACIÓN Y ADECUACIÓN PAISAJÍSTICA Y AMBIENTAL DEL
 PASEO MARÍTIMO DE LA PINEDA EN VILA-SECA (TARRAGONA)

TÍTULO
 ARCHIVO

PLANTA REPLANTEO


FECHA DICIEMBRE 2021

ESCALA


1/200

L08.8


L08.1-7_REPLANTEO_PROPOSTA_GENERAL_TRAMS_500.DWG

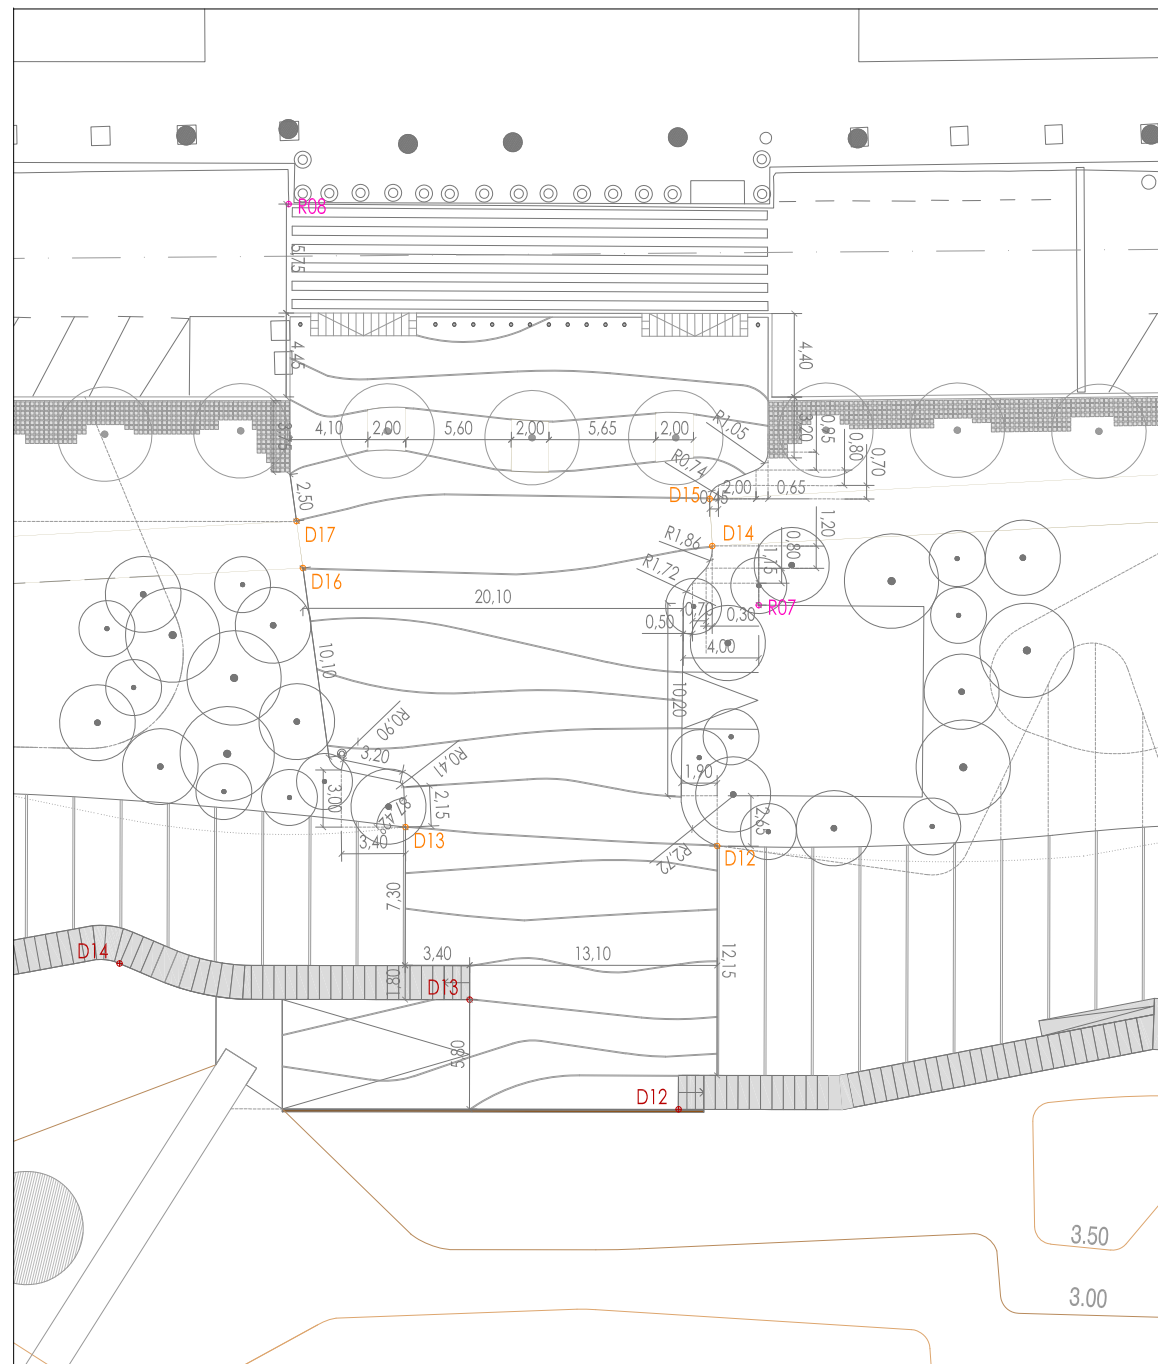


GEOMETRÍA EXTERIOR - 1:400

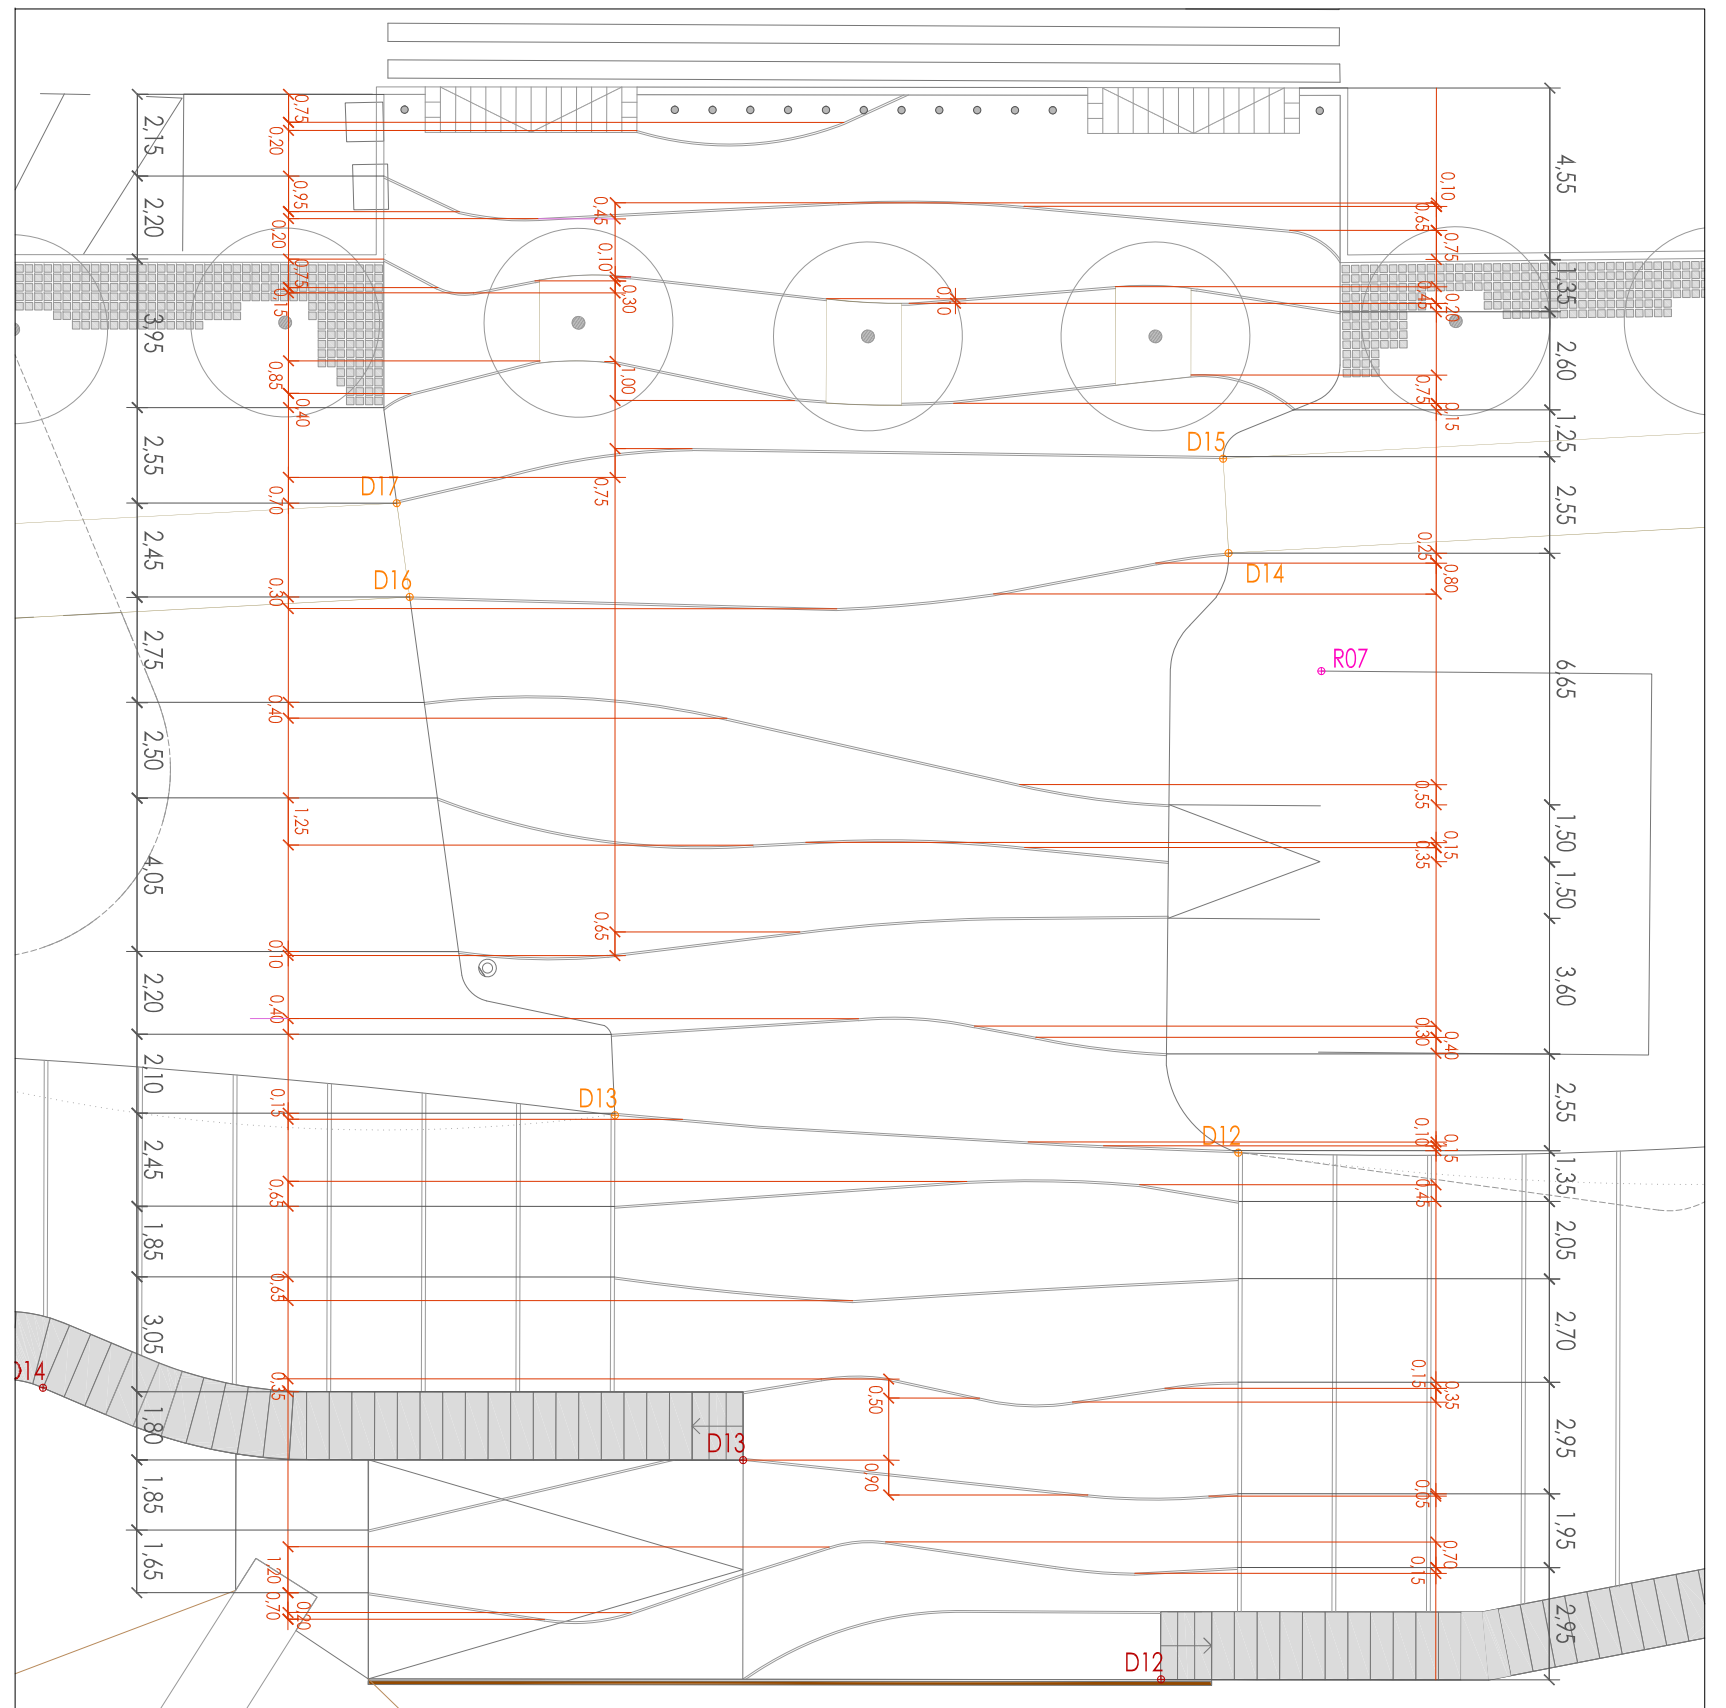

JUNTAS - 1:200

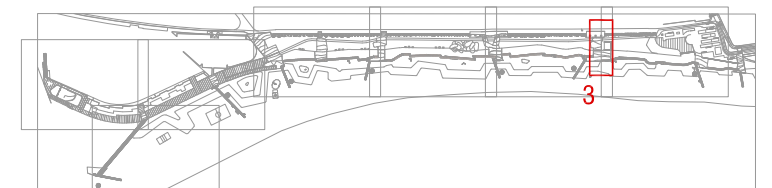

CLIENTE

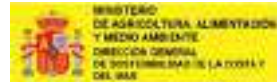

AJUNTAMENT
DE VILA-SECA

EQUIPO REDACTOR



B2B ARQUITECTES, JORDI BELLMUNT I AGATA BUSCEMI S.L.P
AVINGUDA DIAGONAL 428, 6ºB - 08037 BARCELONA
TEL. 93 453 33 95 - EMAIL: admin@b2barq.com

PROYECTO EJECUTIVO DE RECUPERACIÓN Y ADECUACIÓN PAISAJÍSTICA Y AMBIENTAL DEL
PASEO MARÍTIMO DE LA PINEDA EN VILA-SECA (TARRAGONA)



L08.9.1

TÍTULO
ARCHIVO


PLANTA REPLANTEO

FECHA DICIEMBRE 2021


ESCALA

1/400-200

L08.1-7_REPLANTEO_PROPOSTA_GENERAL_TRAMS_500.DWG

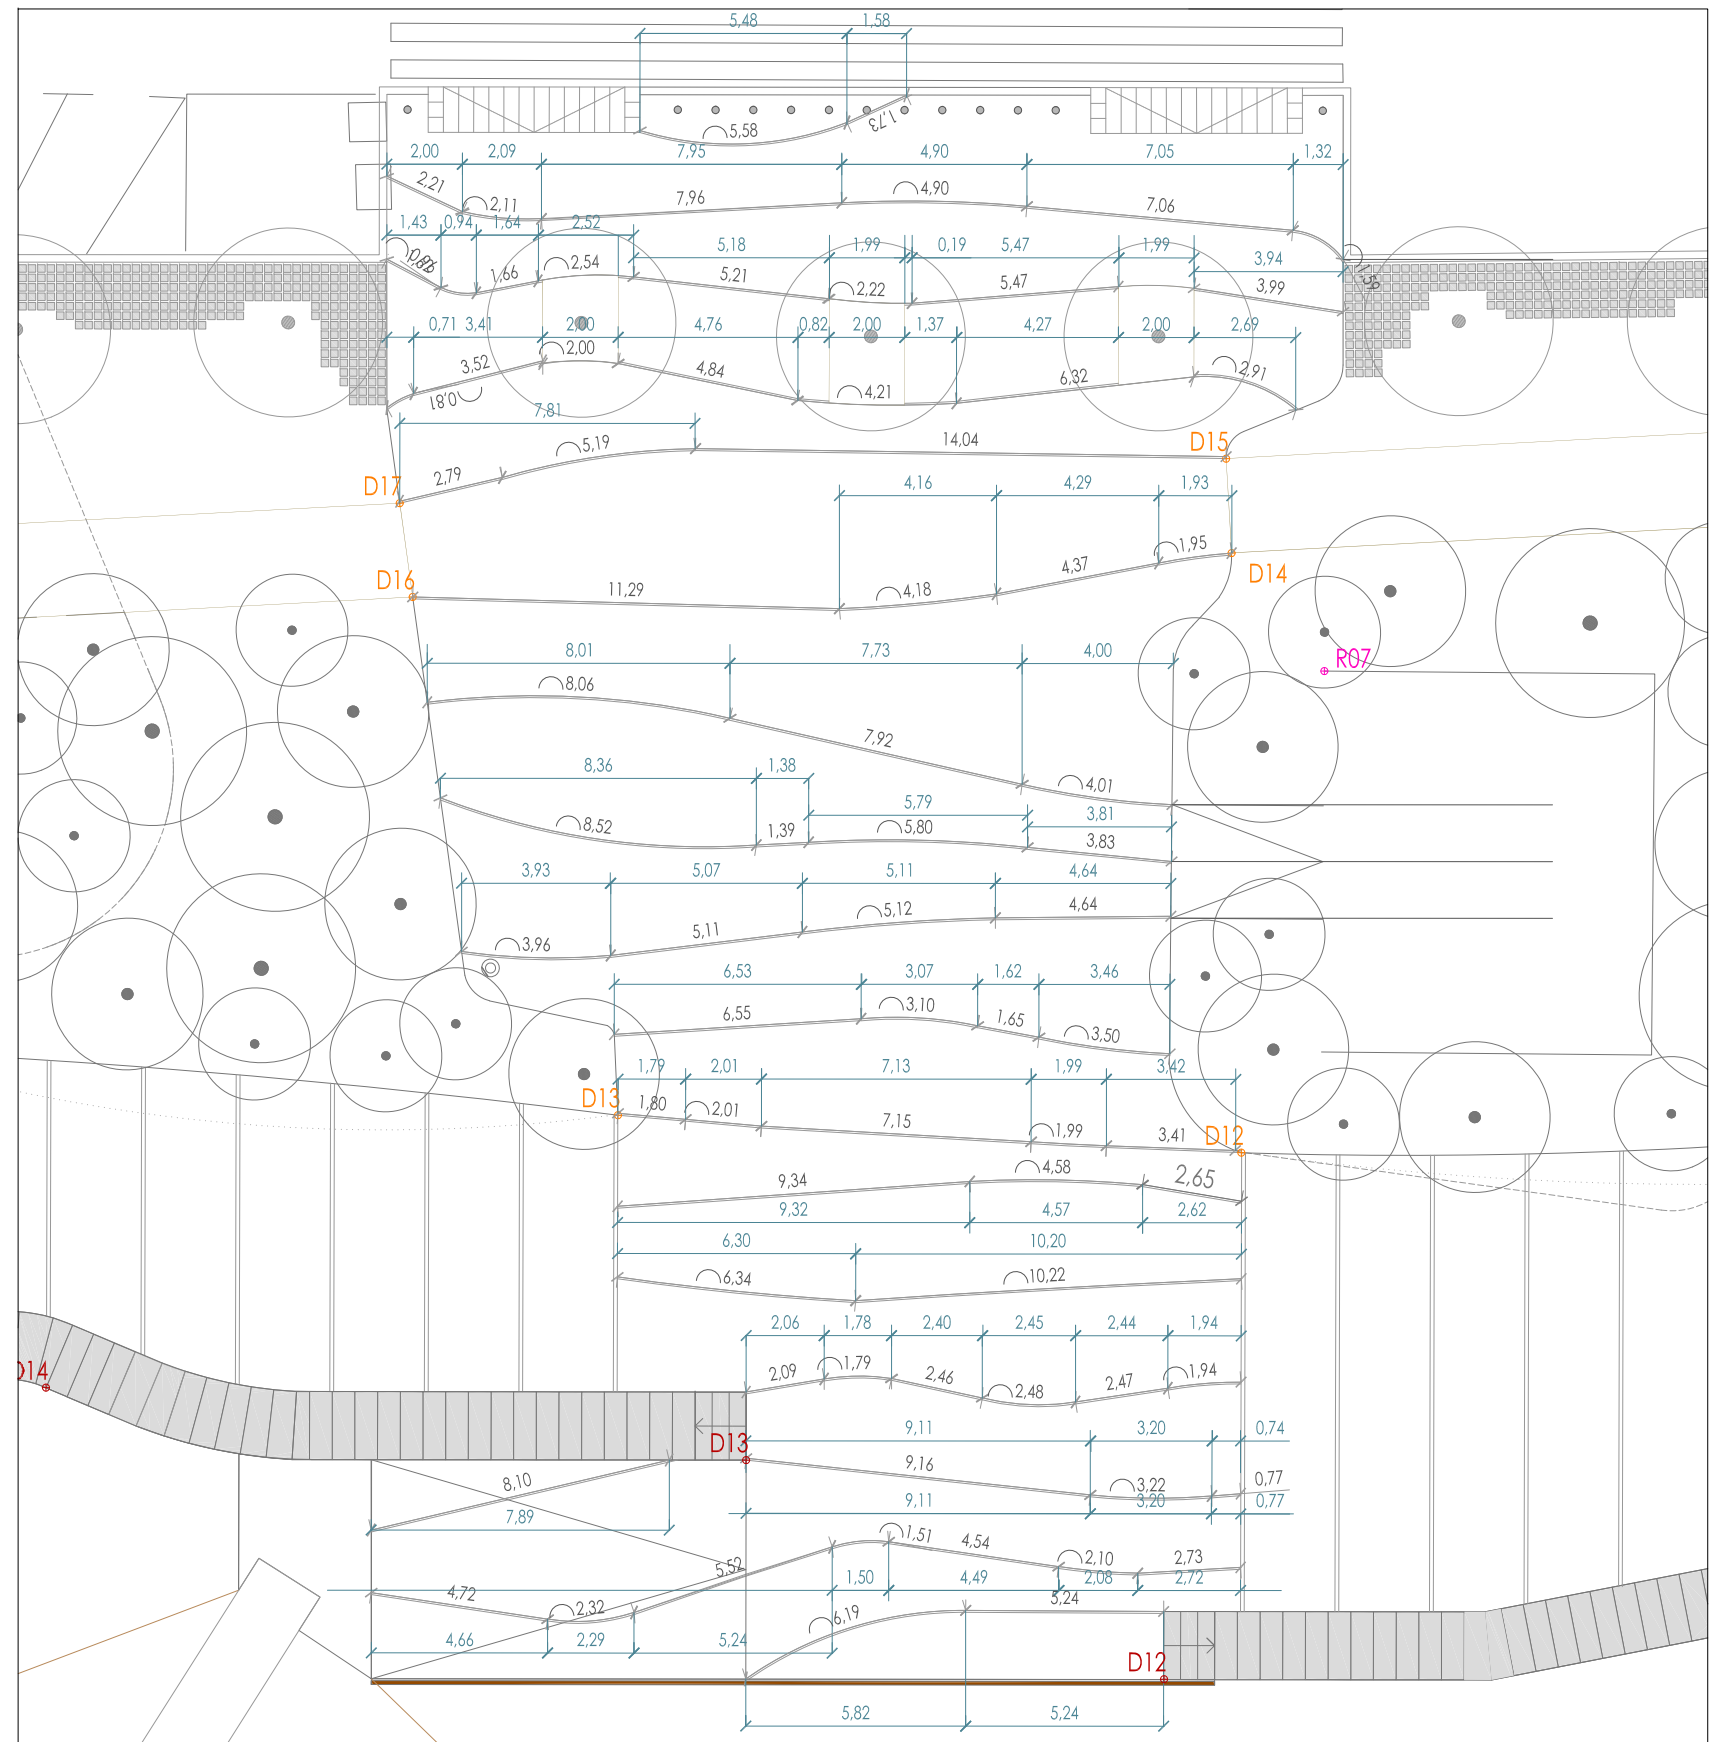

JUNTAS - 1:200

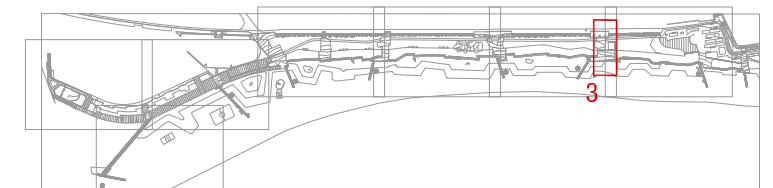



EQUIPO REDACTOR
 B2B ARQUITECTES, JORDI BELLMUNT I AGATA BUSCEMI S.L.P.
 AVINGUDA DIAGONAL 428, 6ºB - 08037 BARCELONA
 TEL. 93 453 33 95 - EMAIL: admin@b2barq.com


PROYECTO EJECUTIVO DE RECUPERACIÓN Y ADECUACIÓN PAISAJÍSTICA Y AMBIENTAL DEL
 PASEO MARÍTIMO DE LA PINEDA EN VILA-SECA (TARRAGONA)

TÍTULO PLANTA REPLANTEO
 ARCHIVO L08.1-7_REPLANTEO_PROPOSTA_GENERAL_TRAMS_500.DWG


FECHA DICIEMBRE 2021 ESCALA 1/200



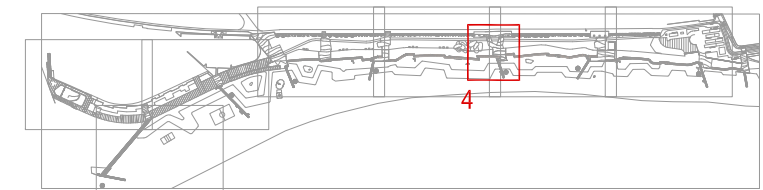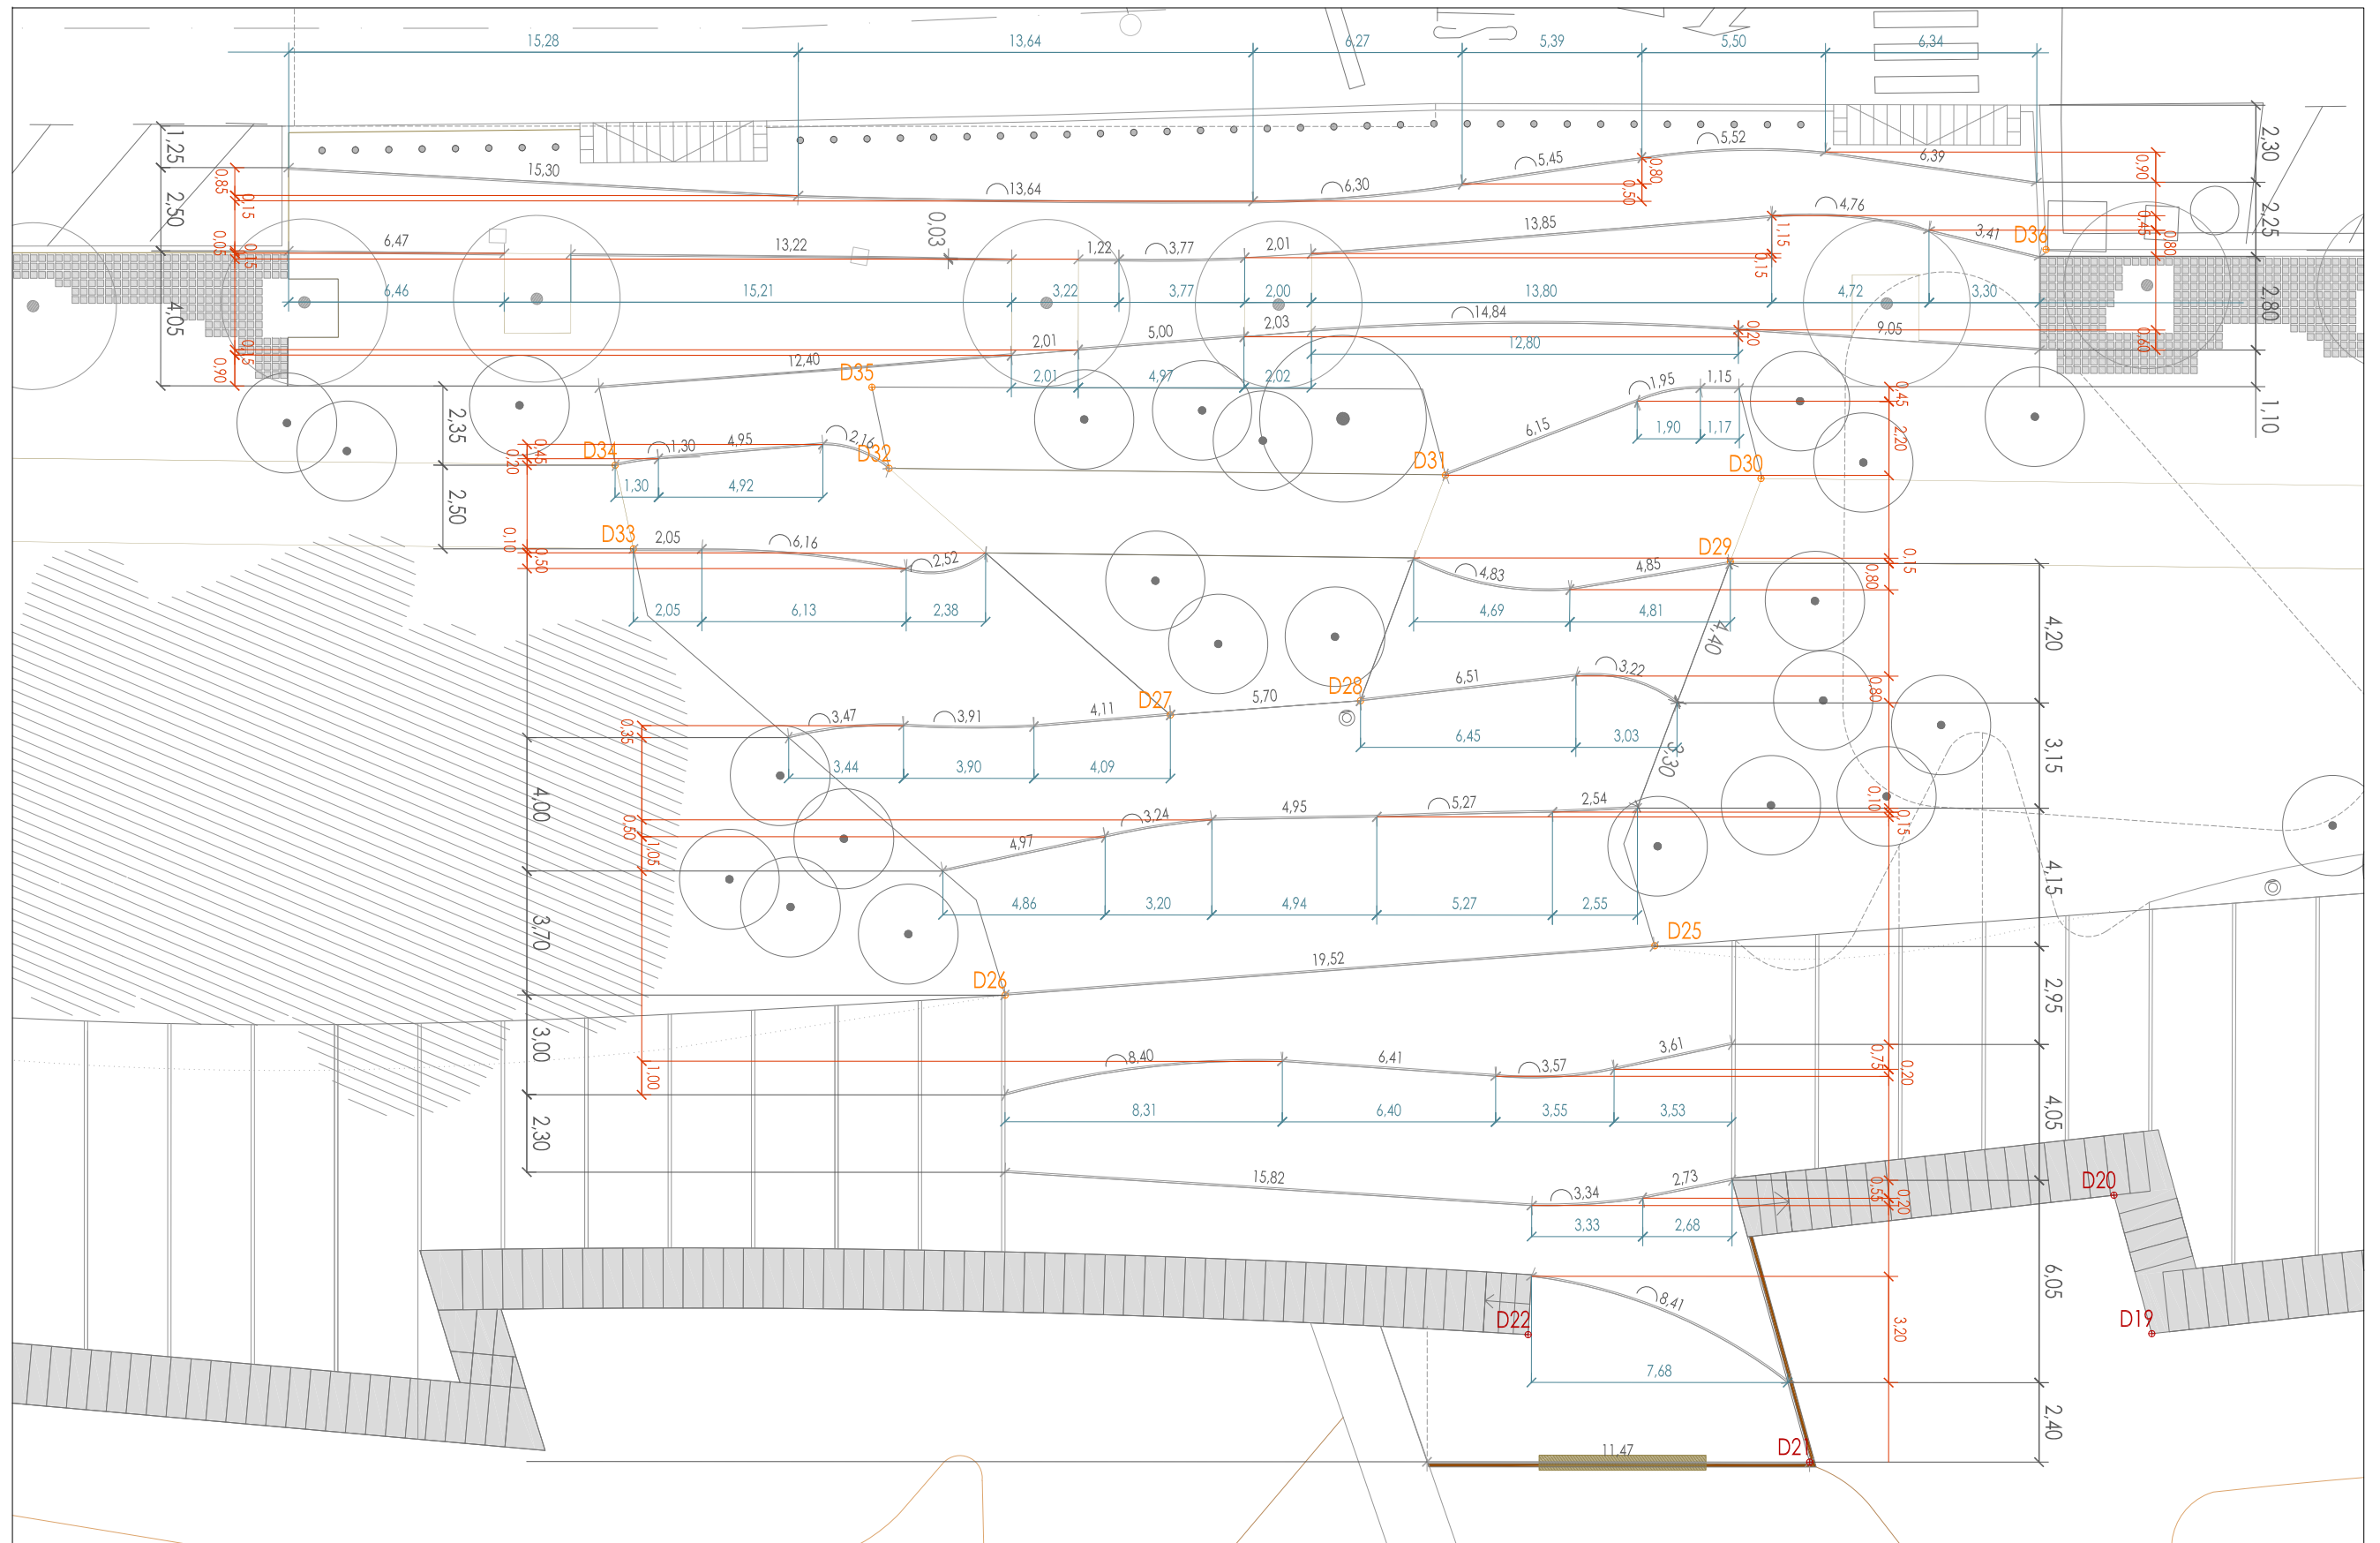


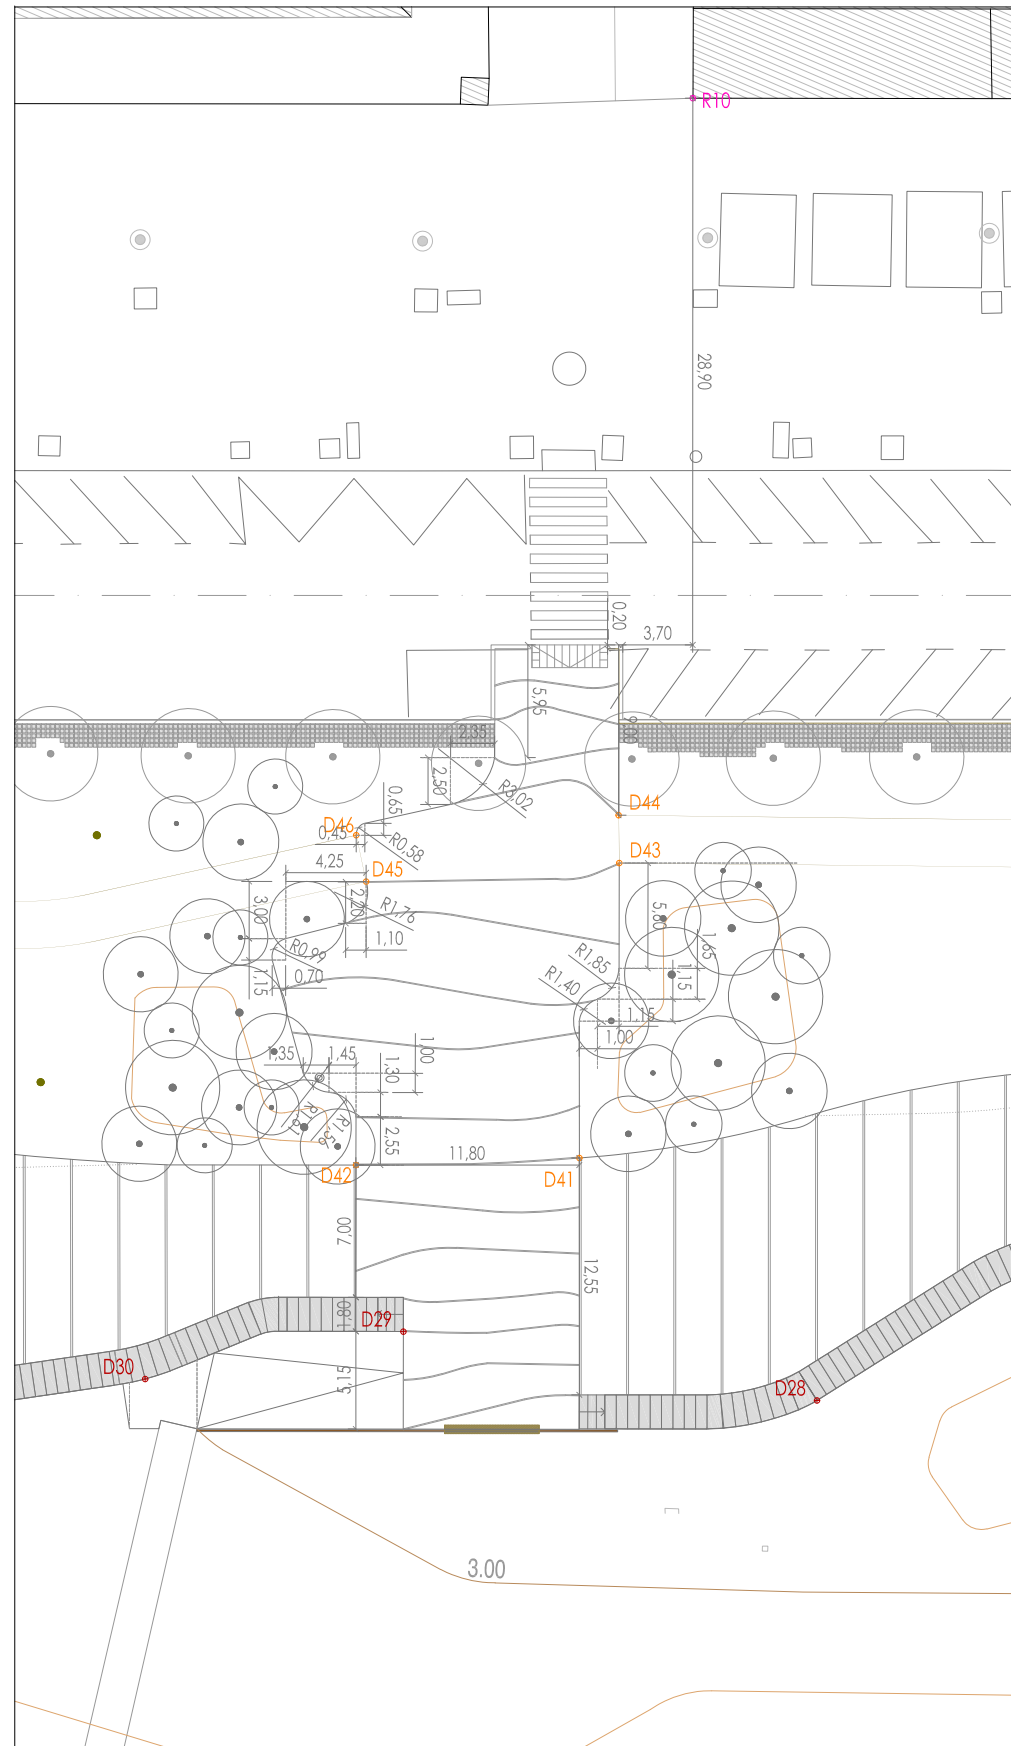


GEOMETRÍA EXTERIOR - 1:400

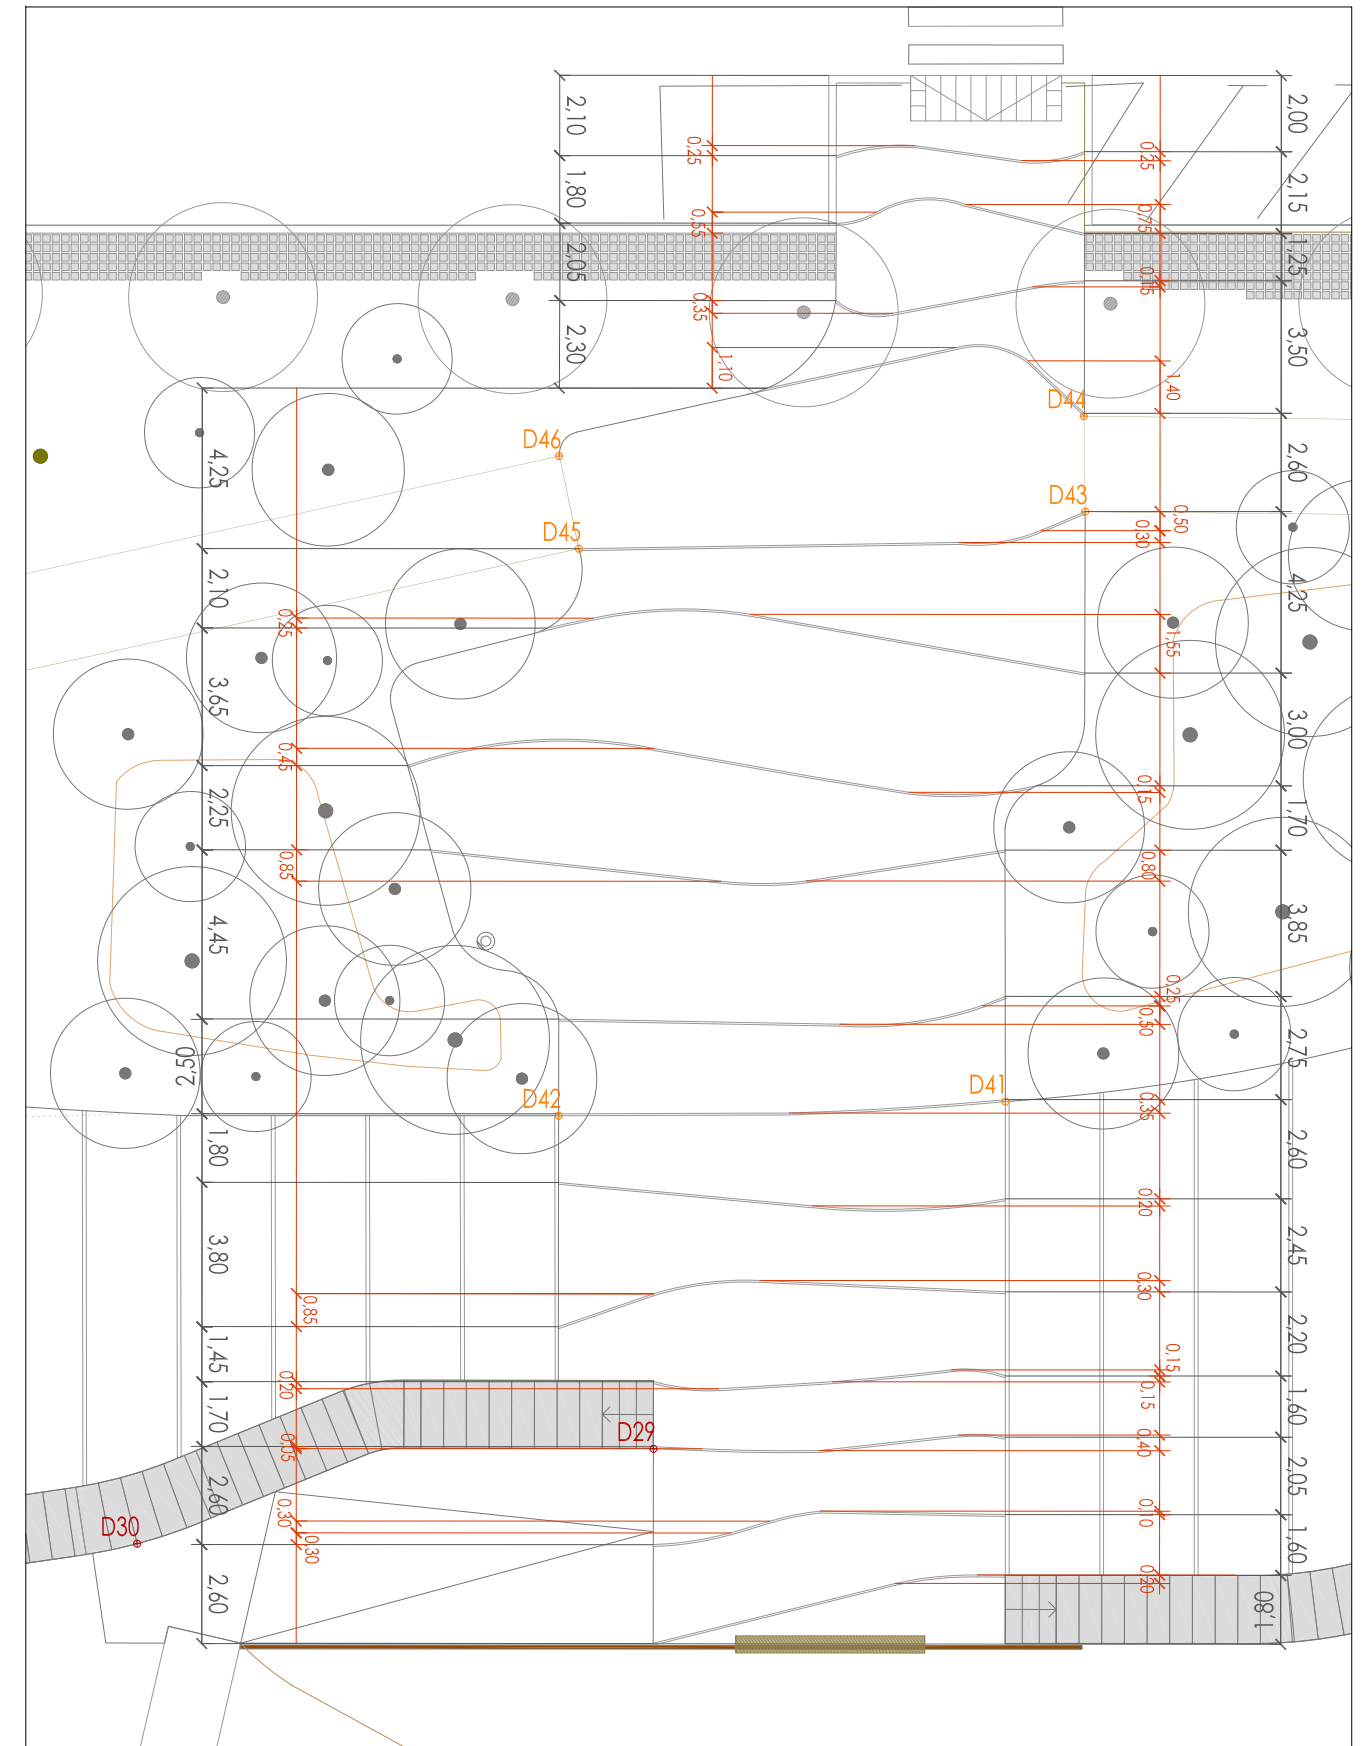

JUNTAS - 1:200

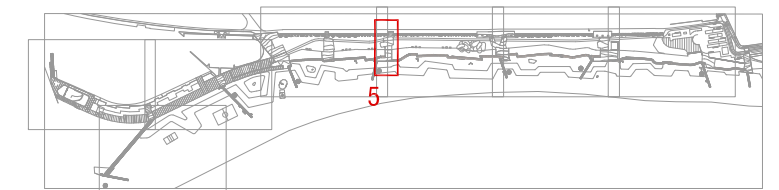

CLIENTE

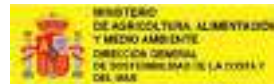

AJUNTAMENT
DE VILA-SECA

EQUIPO REDACTOR

B|B B2B ARQUITECTES, JORDI BELLMUNT I AGATA BUSCEMI S.L.P
 AVINGUDA DIAGONAL 428, 6ºB - 08037 BARCELONA
 TEL. 93 453 33 95 - EMAIL: admin@b2barq.com

PROYECTO EJECUTIVO DE RECUPERACIÓN Y ADECUACIÓN PAISAJÍSTICA Y AMBIENTAL DEL
 PASEO MARÍTIMO DE LA PINEDA EN VILA-SECA (TARRAGONA)

L08.11.1

TÍTULO
 ARCHIVO

PLANTA REPLANTEO


FECHA

DICIEMBRE 2021


ESCALA

1/400-200

L08.1-7_REPLANTEO_PROPOSTA_GENERAL_TRAMS_500.DWG

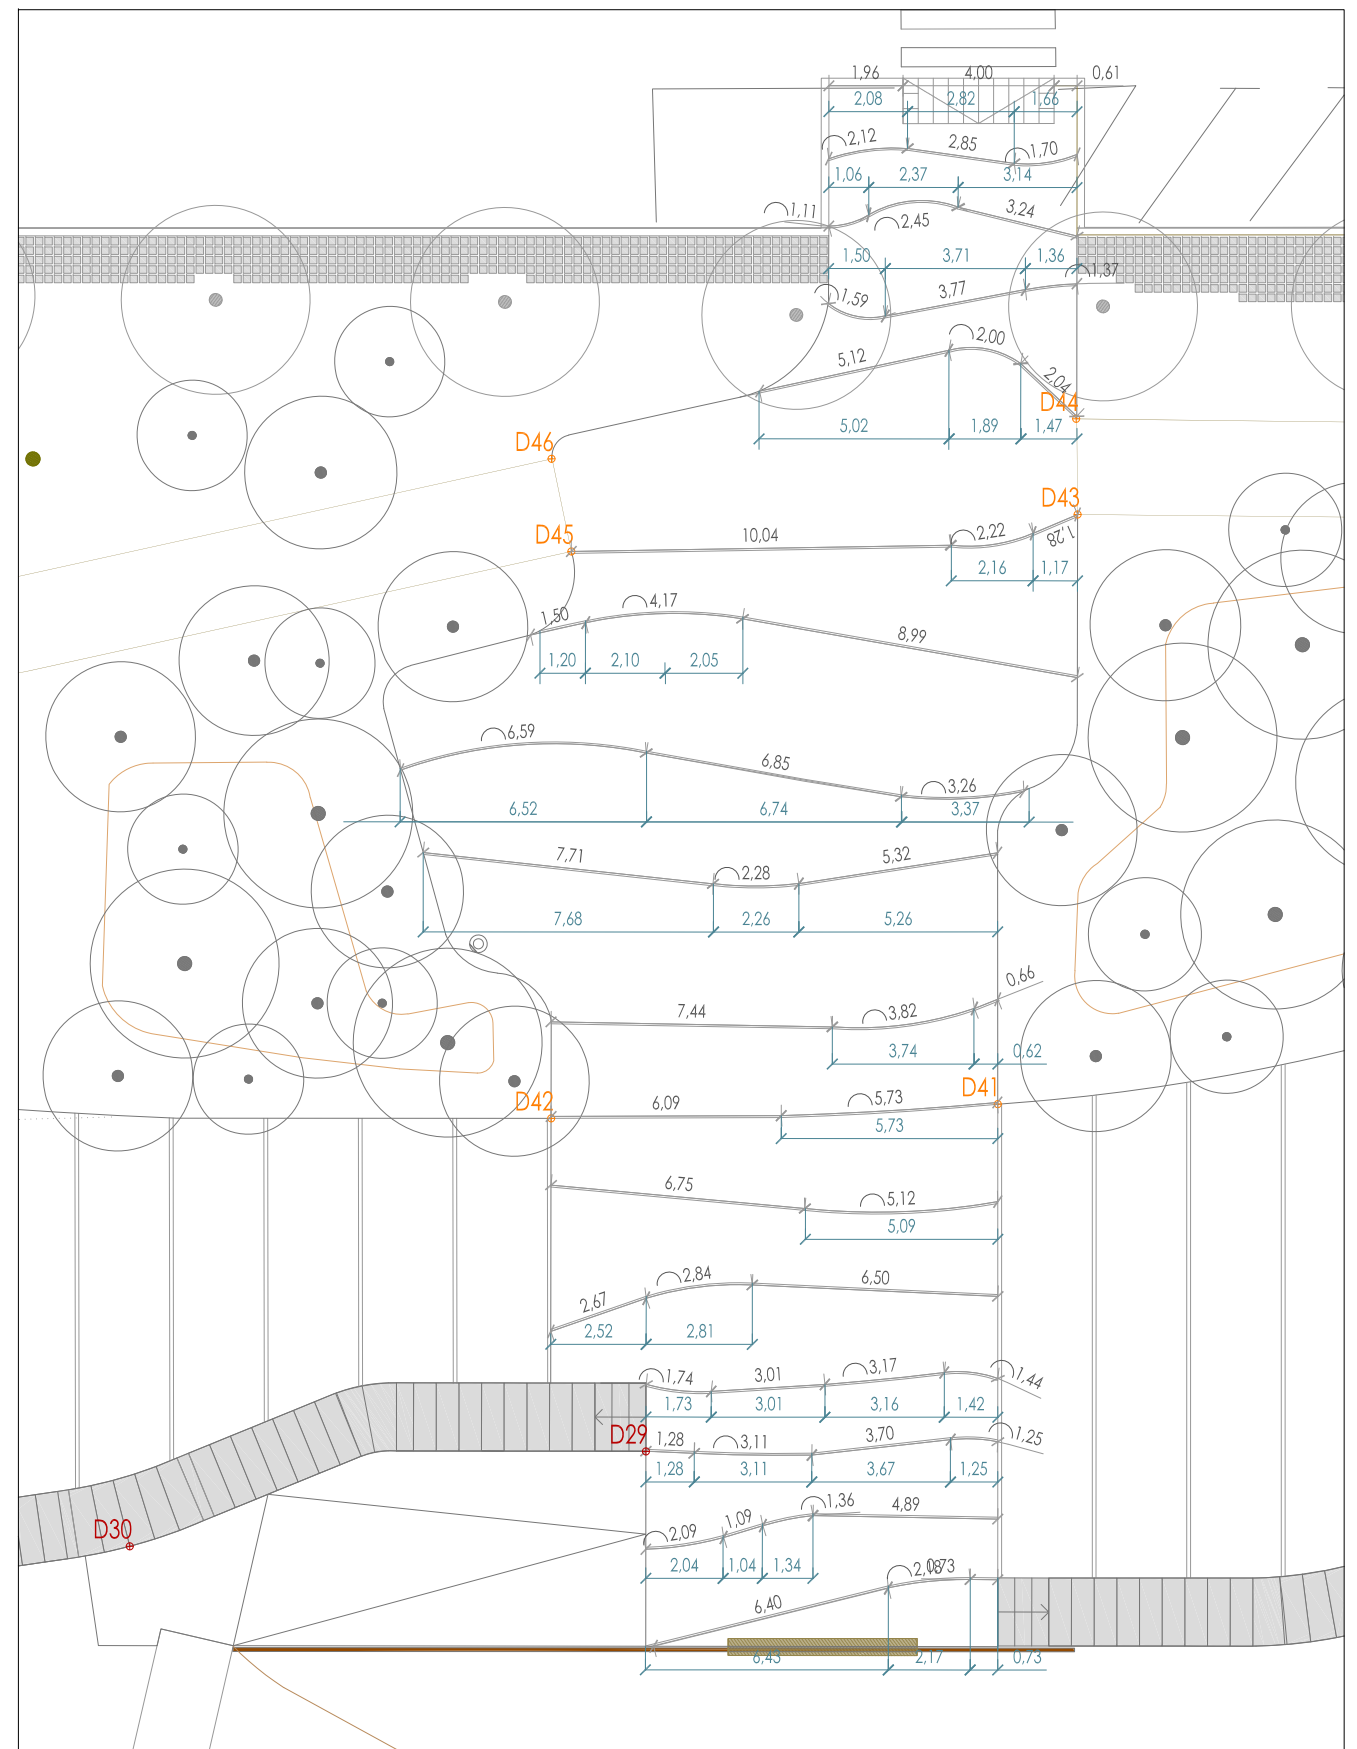

JUNTAS - 1:200



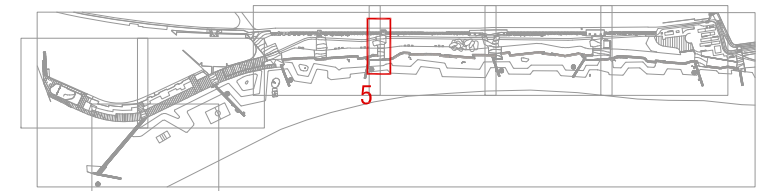


EQUIPO REDACTOR
 B2B ARQUITECTES, JORDI BELLMUNT I AGATA BUSCEMI S.L.P
 AVINGUDA DIAGONAL 428, 6ºB - 08037 BARCELONA
 TEL. 93 453 33 95 - EMAIL: admin@b2barq.com

PROYECTO EJECUTIVO DE RECUPERACIÓN Y ADECUACIÓN PAISAJÍSTICA Y AMBIENTAL DEL
 PASEO MARÍTIMO DE LA PINEDA EN VILA-SECA (TARRAGONA)
 TÍTULO PLANTA REPLANTEO
 ARCHIVO L08.1-7_REPLANTEO_PROPOSTA_GENERAL_TRAMS_500.DWG

L08.11.2
 ESCALA 1/200

FECHA DICIEMBRE 2021

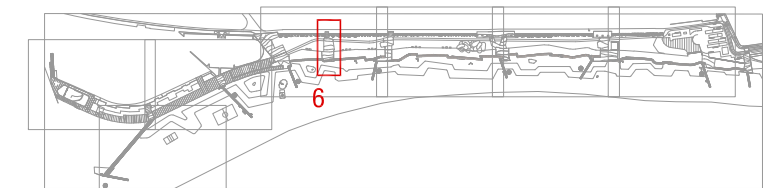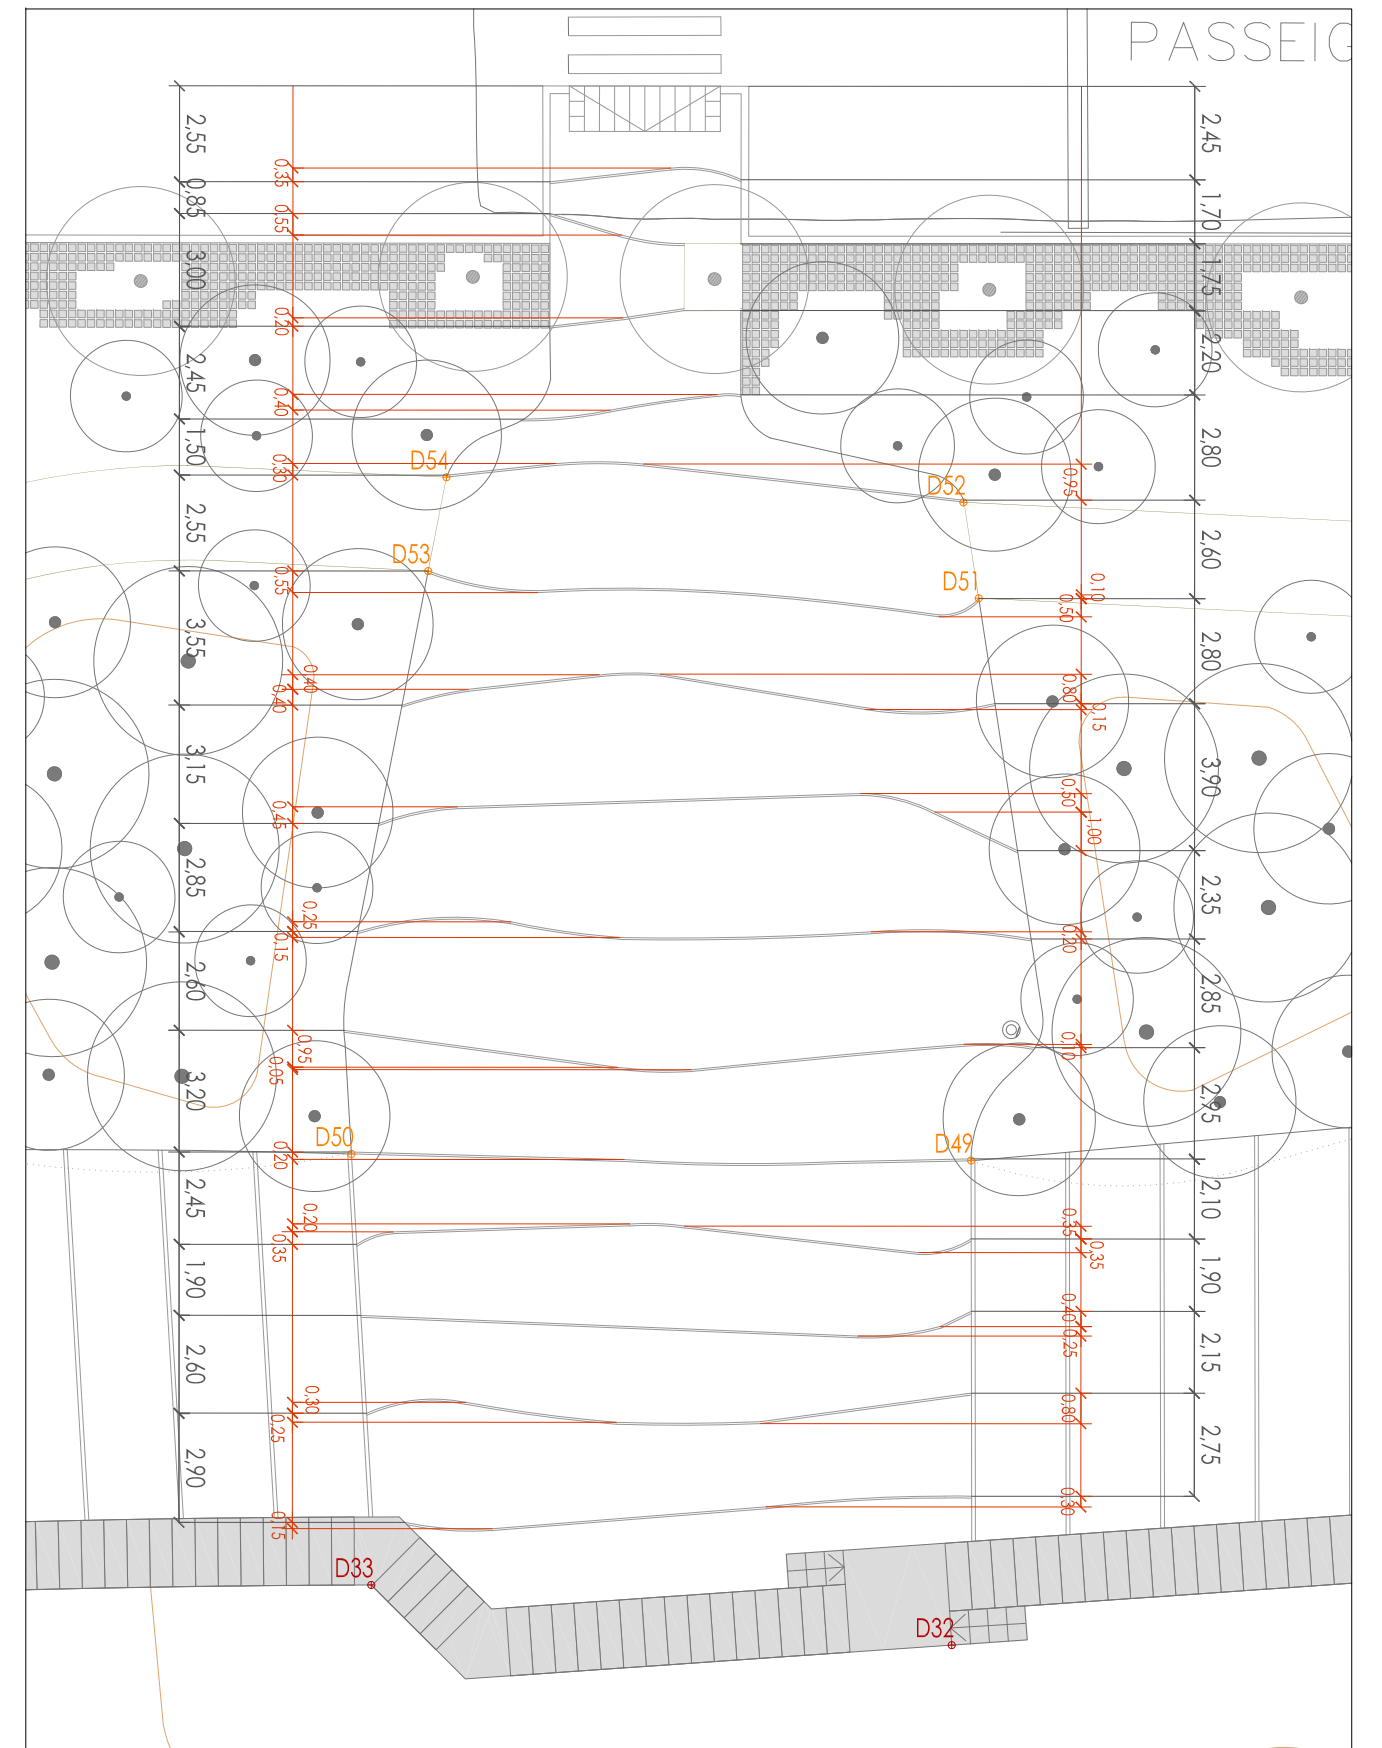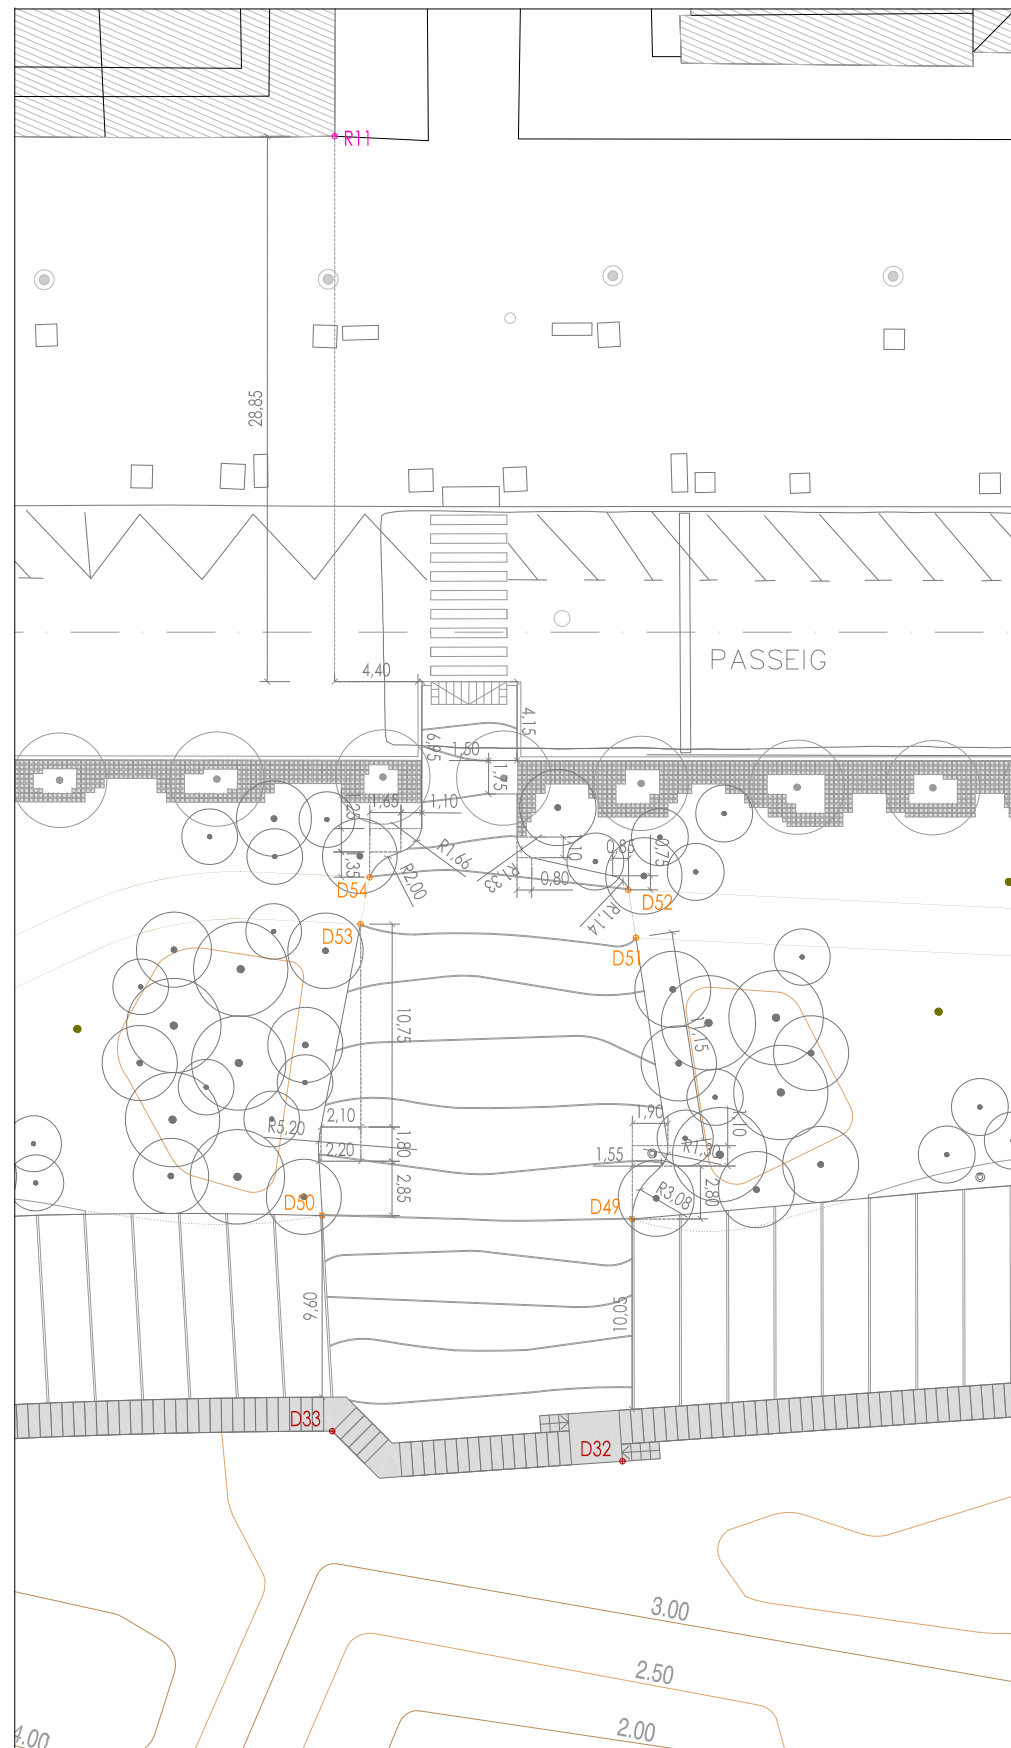


EQUIPO REDACTOR
 B2B ARQUITECTES, JORDI BELLMUNT I AGATA BUSCEMI S.L.P.
 AVINGUDA DIAGONAL 428, 6ºB - 08037 BARCELONA
 TEL. 93 453 33 95 - EMAIL: admin@b2barq.com


PROYECTO EJECUTIVO DE RECUPERACIÓN Y ADECUACIÓN PAISAJÍSTICA Y AMBIENTAL DEL
 PASEO MARÍTIMO DE LA PINEDA EN VILA-SECA (TARRAGONA)
 TÍTULO PLANTA REPLANTEO
 ARCHIVO L08.1-7_REPLANTEO_PROPOSTA_GENERAL_TRAMS_500.DWG

FECHA DICIEMBRE 2021 ESCALA 1/400-200

L08.12.1

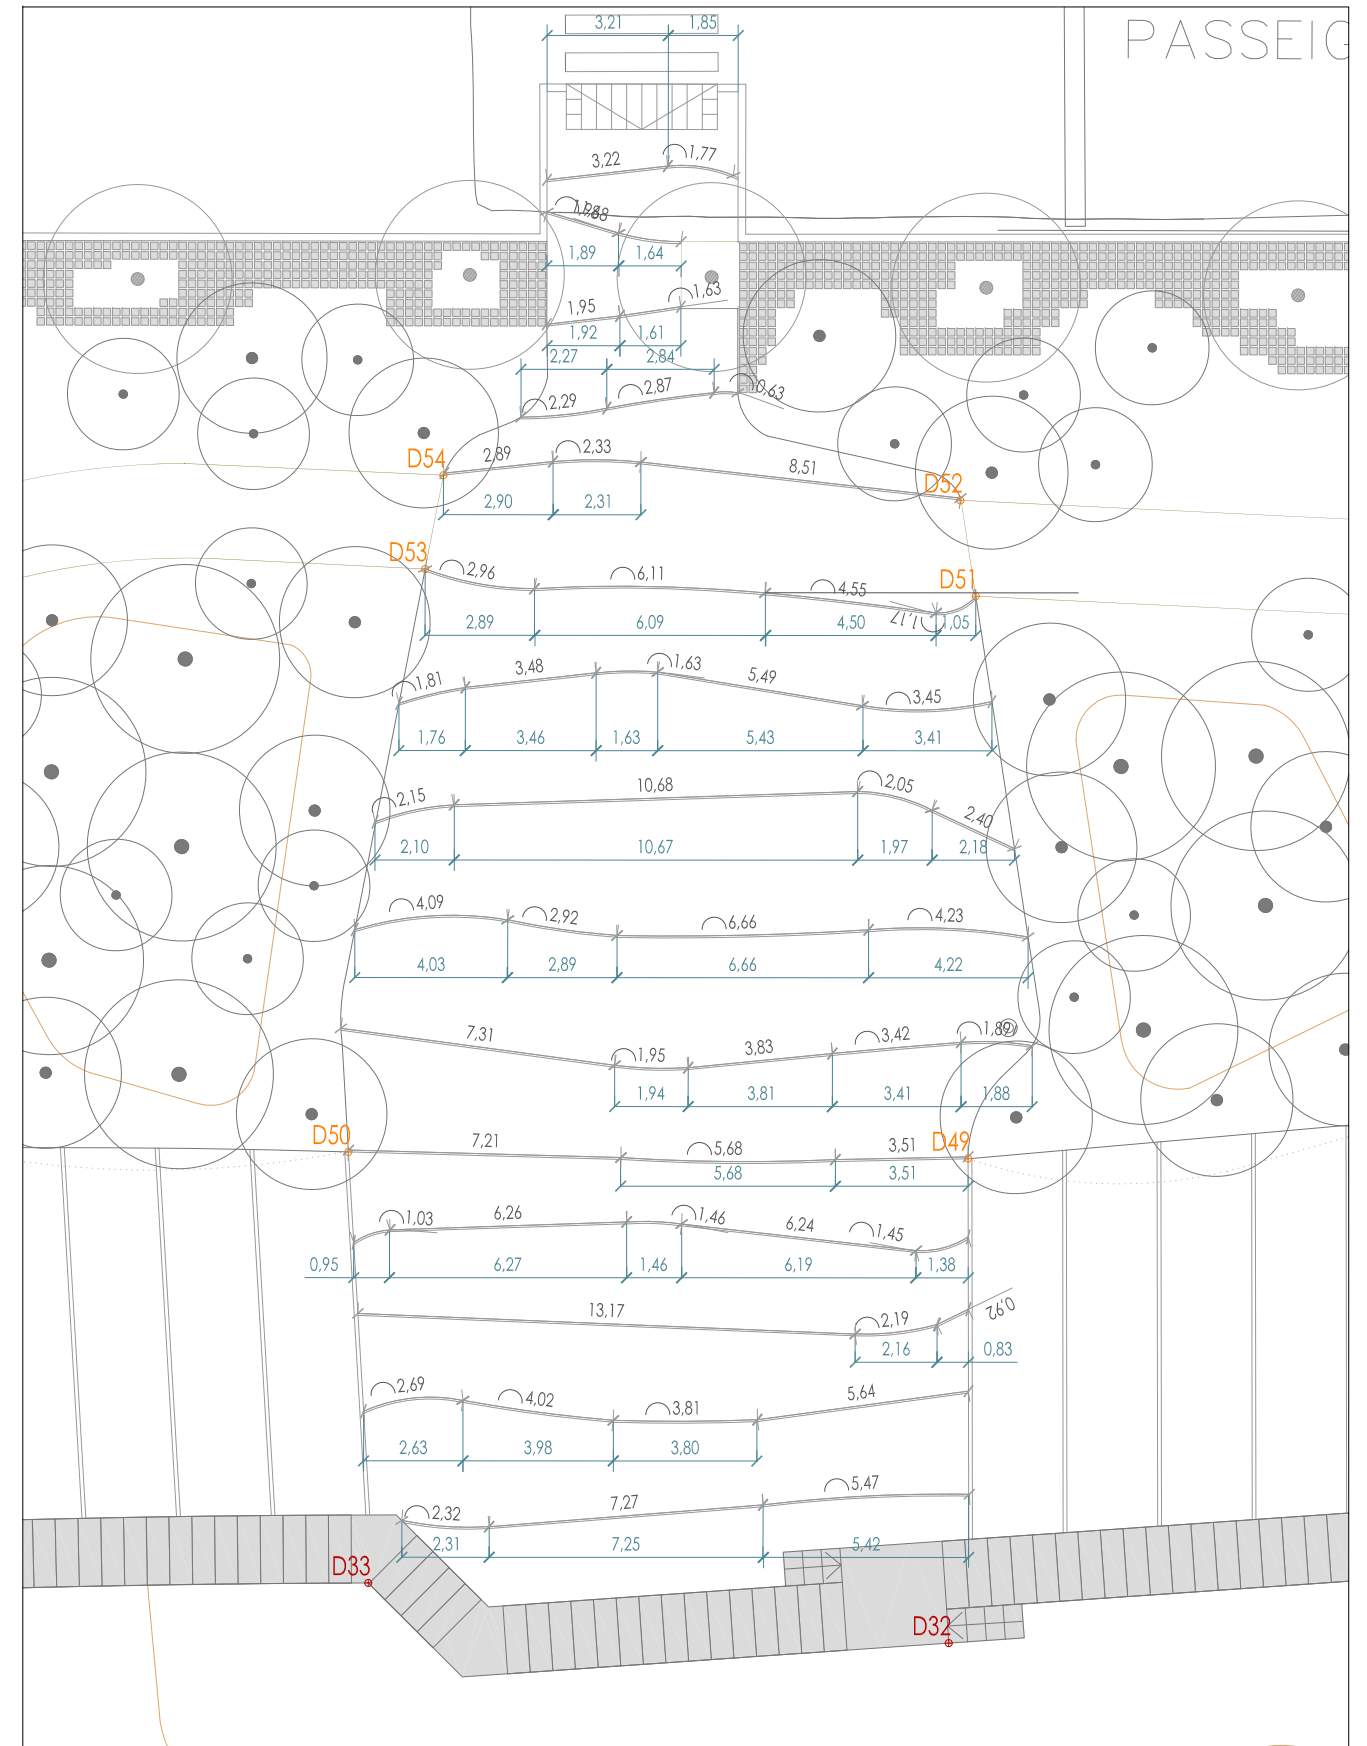

JUNTAS - 1:200

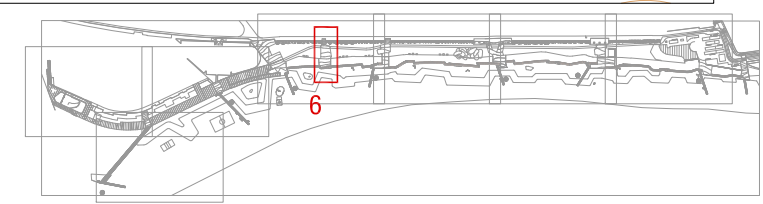



EQUIPO REDACTOR
 B2B ARQUITECTES, JORDI BELLMUNT I AGATA BUSCEMI S.L.P
 AVINGUDA DIAGONAL 428, 6ºB - 08037 BARCELONA
 TEL. 93 453 33 95 - EMAIL: admin@b2barq.com

PROYECTO EJECUTIVO DE RECUPERACIÓN Y ADECUACIÓN PAISAJÍSTICA Y AMBIENTAL DEL
 PASEO MARÍTIMO DE LA PINEDA EN VILA-SECA (TARRAGONA)


TÍTULO PLANTA REPLANTEO
 ARCHIVO L08.1-7_REPLANTEO_PROPOSTA_GENERAL_TRAMS_500.DWG

FECHA DICIEMBRE 2021 ESCALA 1/200

L08.12.2

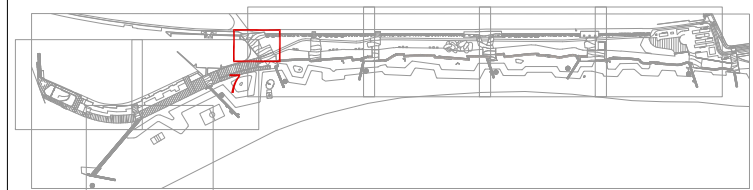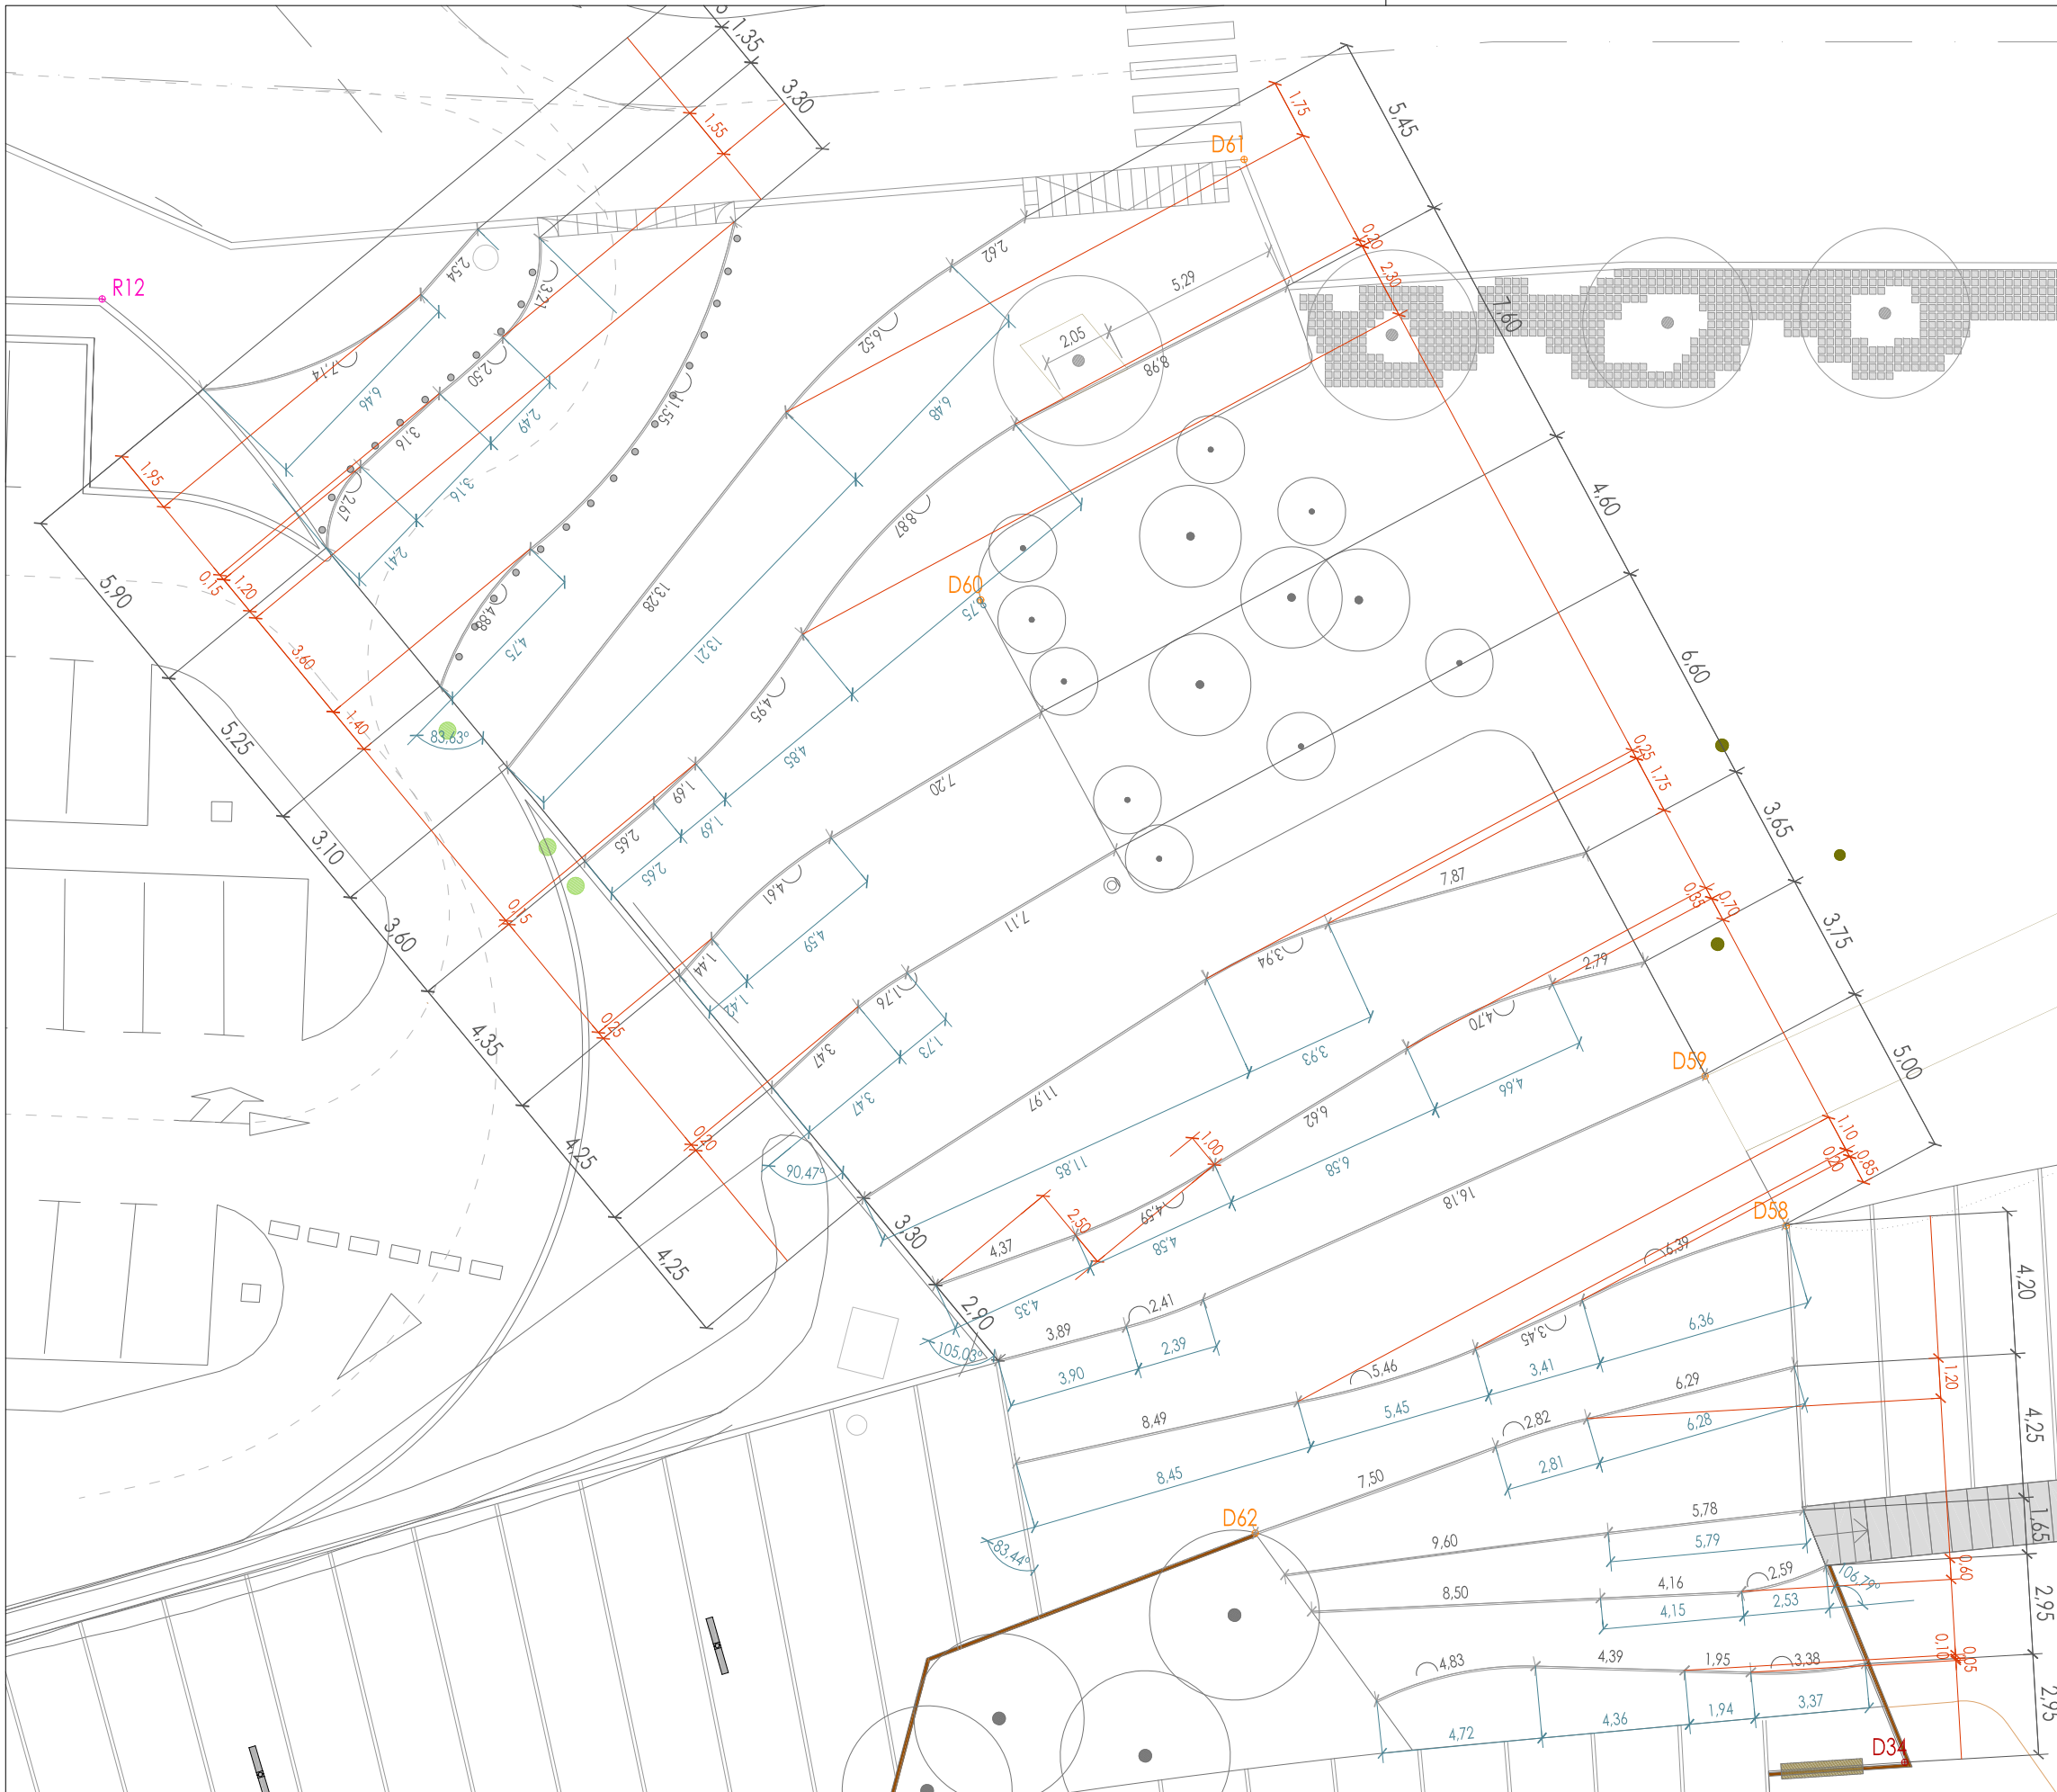

CLIENTE

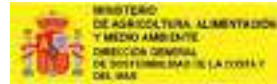

AJUNTAMENT
DE VILA-SECA

EQUIPO REDACTOR

B|B B2B ARQUITECTES, JORDI BELLMUNT I AGATA BUSCEMI S.L.P.
AVINGUDA DIAGONAL 428, 6ºB - 08037 BARCELONA
TEL. 93 453 33 95 - EMAIL: admin@b2barq.com

PROYECTO EJECUTIVO DE RECUPERACIÓN Y ADECUACIÓN PAISAJÍSTICA Y AMBIENTAL DEL
PASEO MARÍTIMO DE LA PINEDA EN VILA-SECA (TARRAGONA)

TÍTULO
ARCHIVO

PLANTA REPLANTEO

L08.1-7_REPLANTEO_PROPOSTA_GENERAL_TRAMS_500.DWG


FECHA DICIEMBRE 2021

ESCALA


1/200




L08.13

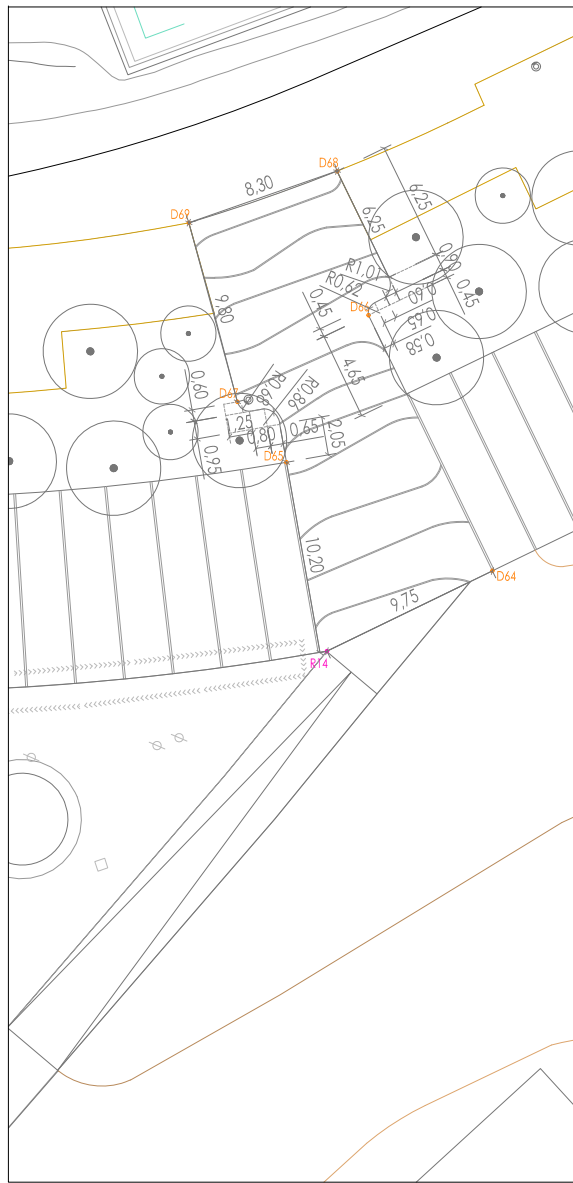


PLAZA 9 - GEOMETRÍA EXTERIOR - 1:400

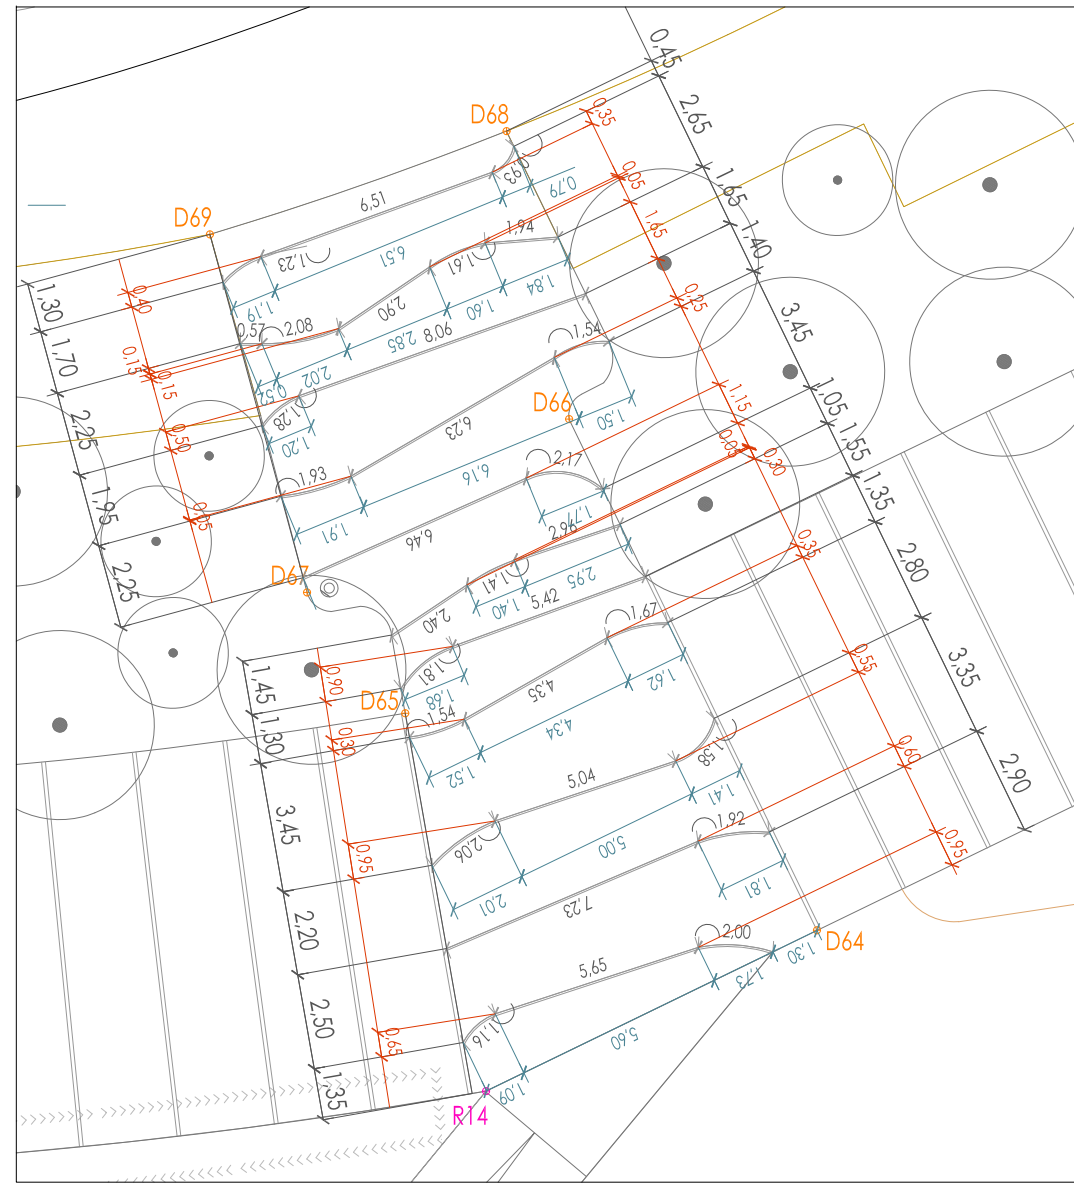


PLAZA 9 - JUNTAS - 1:200

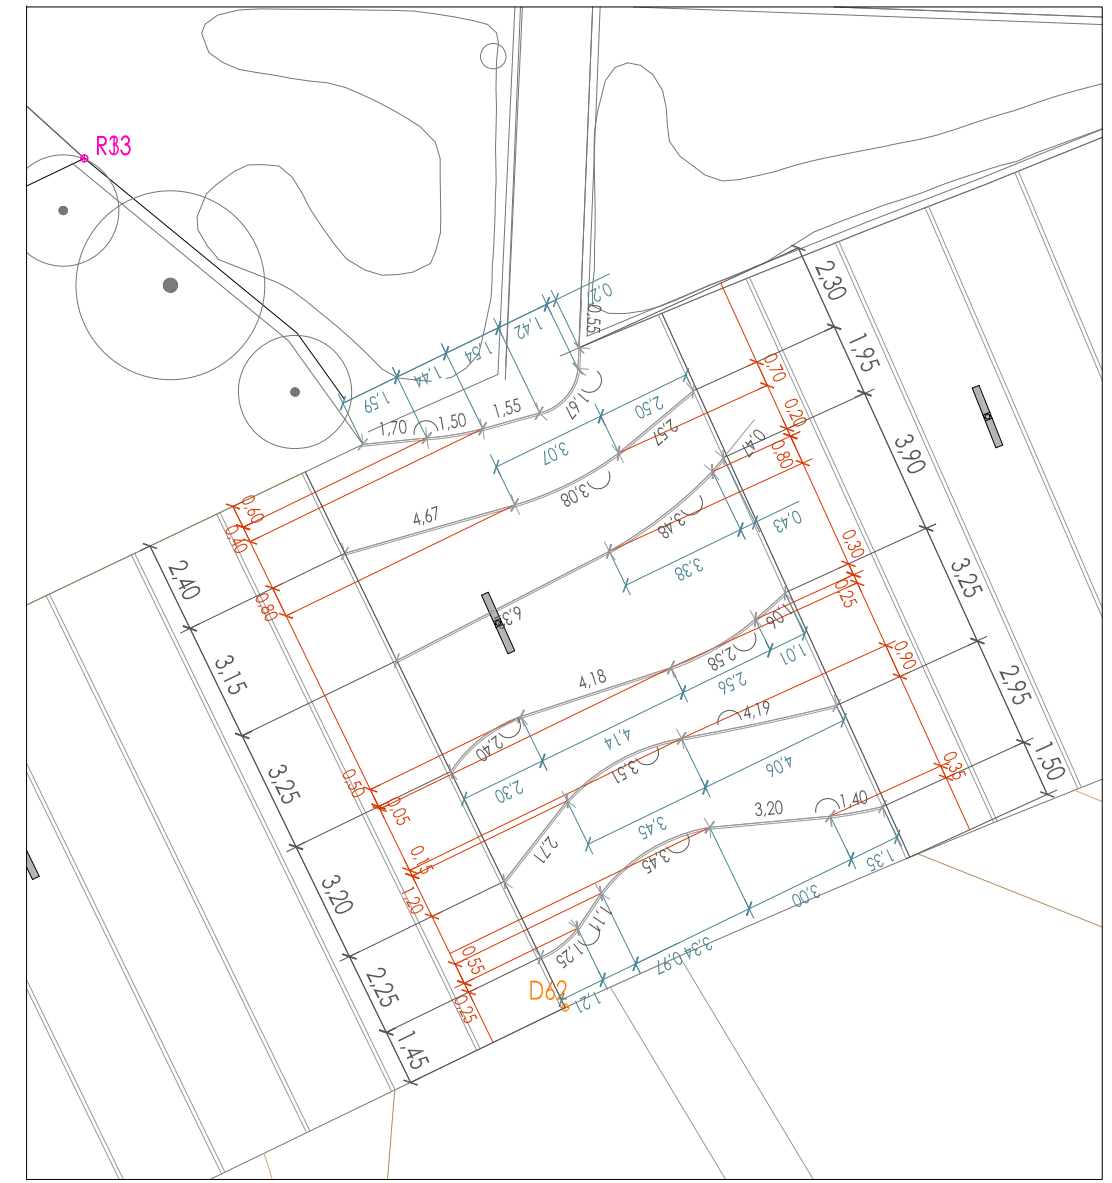

PLAZA 8 - 1:200

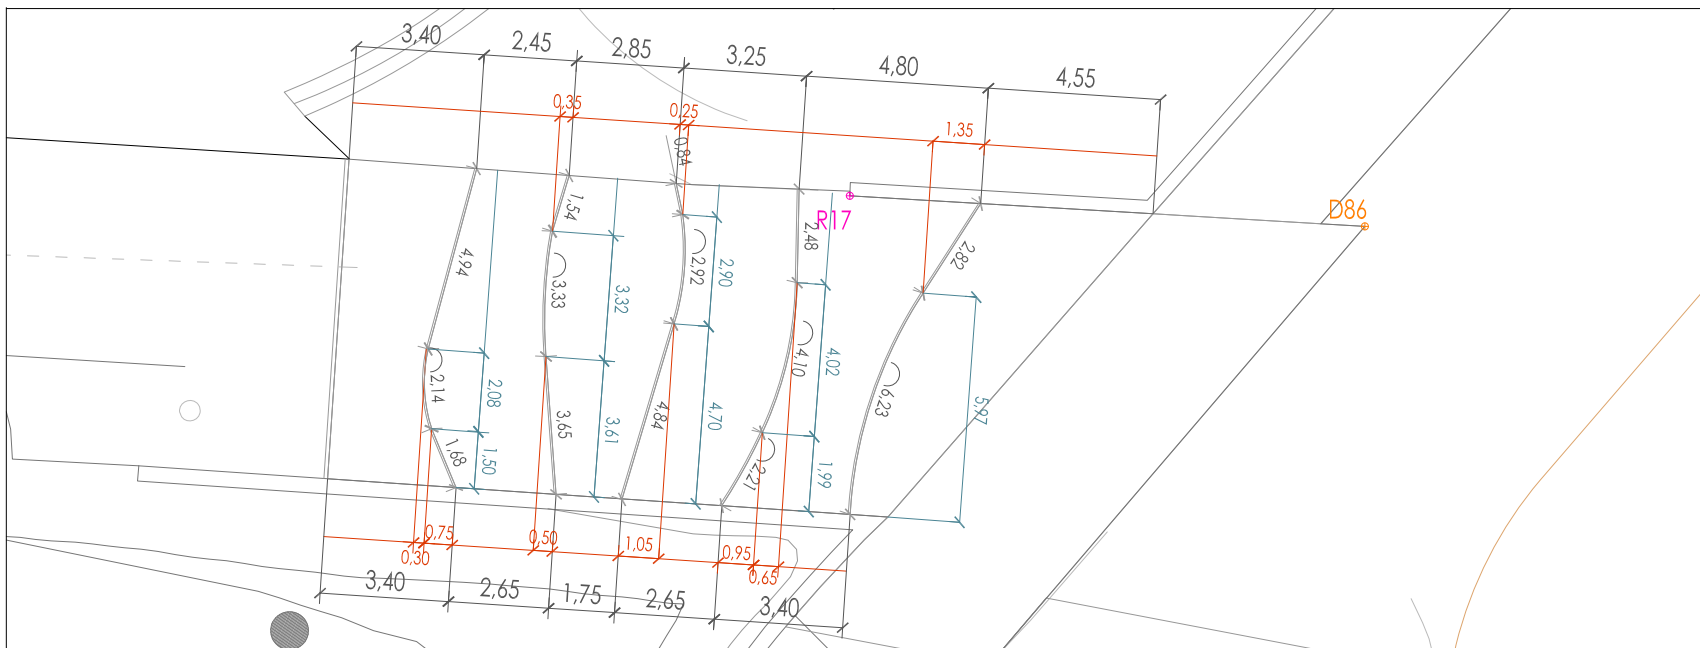

PLAZA 10 - 1:200

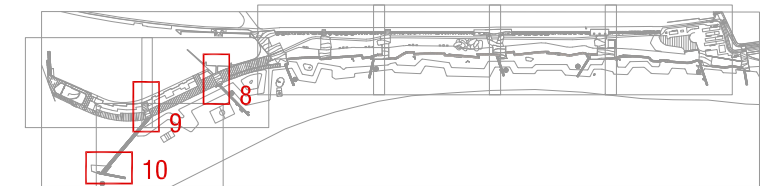

EQUIPO REDACTOR
 B2B ARQUITECTES, JORDI BELLMUNT I AGATA BUSCEMI S.L.P
 AVINGUDA DIAGONAL 428, 6ºB - 08037 BARCELONA
 TEL. 93 453 33 95 - EMAIL: admin@b2barq.com

PROYECTO EJECUTIVO DE RECUPERACIÓN Y ADECUACIÓN PAISAJÍSTICA Y AMBIENTAL DEL
 PASEO MARÍTIMO DE LA PINEDA EN VILA-SECA (TARRAGONA)
 TÍTULO PLANTA REPLANTEO
 ARCHIVO L08.1-7_REPLANTEO_PROPOSTA_GENERAL_TRAMS_500.DWG

FECHA DICIEMBRE 2021 ESCALA 1/400-200

L08.14




- Z.P.A** ZONA DE PAVIMENTO DE ARENA
- Z.V.2** ZONA VERDA CÉSPEDE
- Z.V.3** ZONA REVEGETACIÓ DUNAR
- P.P.1** MURO PASEO, PIEZAS PREFABRICADAS DE HORMIGÓN COLOR GRIS CLARO ACABADO LAVADO (ÁRIDO VISTO GRANULOMETRÍA PEQUEÑA), 180X120X10cm PIEZA FINAL ESCALERA
- P.P.2** PIEZA FILAL RANPA
- P.P.3** PIEZA FILAL RANPA
- P.H.1** PASEO.PAVIMENTO DE HORMIGÓN IN SITU COLOR ÓXIDO ACABADO PULIDO CON PIGMENTOS DE ÁRIDO Y POLVO DE CUARZO 4kg/m2
- P.H.2** PLAZA.PAVIMENTO DE HORMIGÓN IN SITU COLOR GRIS ACABADO CEPILLADO CON PIGMENTOS DE ÁRIDO Y POLVO DE CUARZO 4kg/m2
- P.H.3** PAVIMENTO DE HORMIGÓN
- P.v** ACERA.PAVIMENTO PIEZAS DE 20x20x8 CM COLOR GRIS COLOCADO CON JUNTA VERDE DE 3 CM
- P.S** PAVIMENTO SABLÓN
- P.b** PIEZA PREFABRICADA COLOR BLANCO
- P.ca** PAVIMENTO CAUCHO

- P.As** PAVIMENTO DE ASFALTO
- P.Ac** PAVIMENTO DE ASFALTO COLORADO PARA CARRIL BICI
- Cu** CUNETA PREFABRICADA DE 30 cm DE ANCHO
- J.1** JUNTA EN PAVIMENTO DE HORMIGÓN IN SITU DE 5CM
- J.2** JUNTA DE 10 CM EN HORMIGÓN IN SITU. PIEZA PREFABRICADA COLOR BLANCO
- J.3** JUNTA DE 05 CM CORTE DISCO
- J.V** JUNTA DE 3 CM RELLENADA CON TERRENO VEGETAL Y CESPED
- B.1** BORDILLO MECANIZADO GRANITICO 20x10
- B.2** BORDILLO PREFABRICADO DE HORMIGÓN tipo JARDÍN BORDE PLANO 20X20x100 cm
- P.C.** PINTURA CARRER BICI
- Cg6** CHAPA DE ACERO GALVANIZADO 6mm- ALCORQUES
- Cg8** CHAPA DE ACERO GALVANIZADO 8mm
- Cc10** CHAPA DE ACERO CORTEN 10mm-JARDINERIAS
- Cc 6** CHAPA DE ACERO CORTEN 6mm-FORRADO DE MUROS
- Vp** VADO PEATONES

- (P.1)** PARAPETO ACERO COR TEN - ZONA ACCESO
- B.1** BANCO DE MADERA PARAPETO (CORTEN)
- B.2** BANCO WOODY DE MMCITÉ O SIMILAR
- B.3** BANCO SLOPE DE ESCOFET O SIMILAR
- B.4** BANCO FLOR DE ESCOFET O SIMILAR
- B.5** BANCO PETRA DE ESCOFET O SIMILAR
- B.6** TUMBONA RIVAGE DE MMCITÉ O SIMILAR
- F.** FUENTE MODELO FI.R DE MICROARQ. O SIMILAR
- AP** APARCAMIENTO BICICLETAS
- PI** PILONAS / PILONAS CON APARCAMIENTO DE BICICLETAS MODELO ADA AB DE MICROARQ. O SIMILAR

- (La)** LAVABO
- CH** CHIRINGUITOS
- L** LUDOTECA
- D** DUCHAS (CON TARIMA DE MADERA, 4 ut ADAPTADAS)
- T.V.** TORRES VIGILANCIA
- Z.D.** ZONA DEPORTIVA
- P.M.2** PASARELA PLAYA DE MADERA

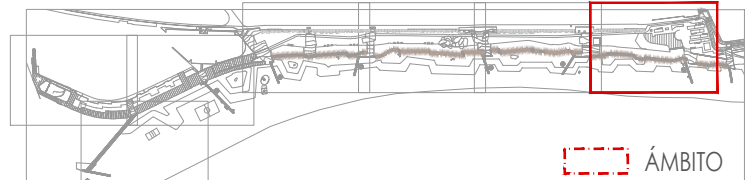

(*) La intervención en la C/Hipólito Lázaro-Pau Casals y C/Sèquia Major (nueva entrada del aparcamiento existente) quedan fuera del ámbito de proyecto establecido, considerándose necesarias para el óptimo desarrollo del proyecto. Estos ámbitos se contemplan en todos los planos del proyecto pero en el presupuesto aparecen como un anejo complementario al presupuesto total.




- Z.P.A** ZONA DE PAVIMENTO DE ARENA
- Z.V.2** ZONA VERDA CÉSPED
- Z.V.3** ZONA REVEGETACIO DUNAR
- P.P.1** MURO PASEO, PIEZAS PREFABRICADAS DE HORMIGÓN COLOR GRIS CLARO ACABADO LAVADO (ÁRIDO VISTO GRANULOMETRÍA PEQUEÑA), 180X120X10cm
- P.P.2** PIEZA FINAL ESCALERA
- P.P.3** PIEZA FILAL RAMPA
- P.H.1** PASEO.PAVIMENTO DE HORMIGÓN IN SITU COLOR ÓXIDO ACABADO PULIDO CON PIGMENTOS DE ÁRIDO Y POLVO DE CUARZO 4kg/m2
- P.H.2** PLAZA.PAVIMENTO DE HORMIGÓN IN SITU COLOR GRIS ACABADO CEPILLADO CON PIGMENTOS DE ÁRIDO Y POLVO DE CUARZO 4kg/m2
- P.H.3** PAVIMENTO DE HORMIGÓN
- P.v** ACERA.PAVIMENTO PIEZAS DE 20x20x8 CM COLOR GRIS COLOCADO CON JUNTA VERDE DE 3 CM
- P.s** PAVIMENTO SABLÓN
- P.b** PIEZA PREFABRICADA COLOR BLANCO
- P.ca** PAVIMENTO CAUCHO
- P.As** PAVIMENTO DE ASFALTO

- P.As** PAVIMENTO DE ASFALTO
- P.Ac** PAVIMENTO DE ASFALTO COLORADO PARA CARRIL BICI
- Cu** CUNETA PREFABRICADA DE 30 cm DE ANCHO
- J.1** JUNTA EN PAVIMENTO DE HORMIGÓN IN SITU DE 5CM
- J.2** JUNTA DE 10 CM EN HORMIGÓN IN SITU. PIEZA PREFABRICADA COLOR BLANCO
- J.3** JUNTA DE 05 CM CORTE DISCO
- J.V** JUNTA DE 3 CM RELLENADA CON TERRENO VEGETAL Y CESPED
- B.1** BORDILLO MECANIZADO GRANITICO 20x10
- B.2** BORDILLO PREFABRICADO DE HORMIGÓN tipo JARDÍN BORDE PLANO 20X20x100 cm
- P.C.** PINTURA CARRER BICI
- Cg6** CHAPA DE ACERO GALVANIZADO 6mm- ALCORQUES
- Cg8** CHAPA DE ACERO GALVANIZADO 8mm
- Cc10** CHAPA DE ACERO CORTEN 10mm-JARDINERIAS
- Cc6** CHAPA DE ACERO CORTEN 6mm-FORRADO DE MUROS
- Vp** VADO PEATONES
- Vv** VADO VEHICULOS


- (P.1)** PARAPETO ACERO COR TEN - ZONA ACCESO
- B.1** BANCO DE MADERA PARAPETO (CORTEN)
- B.2** BANCO WOODY DE MMCITÉ O SIMILAR
- B.3** BANCO SLOPE DE ESCOFET O SIMILAR
- B.4** BANCO FLOR DE ESCOFET O SIMILAR
- B.5** BANCO PETRA DE ESCOFET O SIMILAR
- B.6** TUMBONA RIVAGE DE MMCITÉ O SIMILAR
- F.** FUENTE MODELO FI.R DE MICROARQ. O SIMILAR
- P** PAPELERA AJ. VILA-SECA
- AP** APARCAMIENTO BICICLETAS
- PI** PILONAS / PILONAS CON APARCAMIENTO DE BICICLETAS MODELO ADA AB DE MICROARQ. O SIMILAR

- (La)** LAVABO
- CH** CHIRINGUITOS
- Lu** LUDOTECA
- D** DUCHAS (CON TARIMA DE MADERA, 4 ut ADAPTADAS)
- T.V.** TORRES VIGILANCIA
- Z.D.** ZONA DEPORTIVA
- (P.M.2)** PASARELA PLAYA DE MADERA

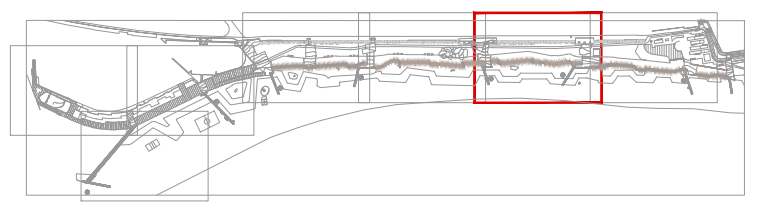


CLIENTE


AJUNTAMENT DE VILA-SECA

EQUIPO REDACTOR

B2B ARQUITECTES, JORDI BELLMUNT I AGATA BUSCEMI S.L.P
 AVINGUDA DIAGONAL 428, 6ºB - 08037 BARCELONA
 TEL. 93 453 33 95 - EMAIL: admin@b2barq.com

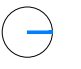PROYECTO EJECUTIVO DE RECUPERACIÓN Y ADECUACIÓN PAISAJÍSTICA Y AMBIENTAL DEL PASEO MARÍTIMO DE LA PINEDA EN VILA-SECA (TARRAGONA)
TÍTULO MATERIALES, MOBILIARIOS Y EQUIPAM
ARCHIVO L09.1-7_MATERIALES_PROPOSTA_GENERAL_TRAMS_500
FECHA DICIEMBRE 2021
ESCALA 1/500

ÁMBITO

L09.2
ESCALA 1/500




- Z.P.A** ZONA DE PAVIMENTO DE ARENA
- Z.V.2** ZONA VERDA CÉSPEDE
- Z.V.3** ZONA REVEGETACIÓ DUNAR
- P.P.1** MURO PASEO, PIEZAS PREFABRICADAS DE HORMIGÓN COLOR GRIS CLARO ACABADO LAVADO (ÁRIDO VISTO GRANULOMETRÍA PEQUEÑA), 180X120X10cm
- P.P.2** PIEZA FINAL ESCALERA
- P.P.3** PIEZA FILAL RAMPA
- P.H.1** PASEO.PAVIMENTO DE HORMIGÓN IN SITU COLOR ÓXIDO ACABADO PULIDO CON PIGMENTOS DE ÁRIDO Y POLVO DE CUARZO 4kg/m2
- P.H.2** PLAZA.PAVIMENTO DE HORMIGÓN IN SITU COLOR GRIS ACABADO CEPILLADO CON PIGMENTOS DE ÁRIDO Y POLVO DE CUARZO 4kg/m2
- P.H.3** PAVIMENTO DE HORMIGÓN
- P.v** ACERA.PAVIMENTO PIEZAS DE 20x20x8 CM COLOR GRIS COLOCADO CON JUNTA VERDE DE 3 CM
- P.s** PAVIMENTO SABLÓN
- P.b** PIEZA PREFABRICADA COLOR BLANCO
- P.co** PAVIMENTO CAUCHO
- P.As** PAVIMENTO DE ASFALTO

- P.As** PAVIMENTO DE ASFALTO
- P.Ac** PAVIMENTO DE ASFALTO COLORADO PARA CARRIL BICI
- Cu** CUNETA PREFABRICADA DE 30 cm DE ANCHO
- J.1** JUNTA EN PAVIMENTO DE HORMIGÓN IN SITU DE 5CM
- J.2** JUNTA DE 10 CM EN HORMIGÓN IN SITU. PIEZA PREFABRICADA COLOR BLANCO
- J.3** JUNTA DE 05 CM CORTE DISCO
- J.V** JUNTA DE 3 CM RELLENADA CON TERRENO VEGETAL Y CESPED
- B.1** BORDILLO MECANIZADO GRANITICO 20x10
- B.2** BORDILLO PREFABRICADO DE HORMIGÓN tipo JARDÍN BORDE PLANO 20X20x100 cm
- P.C.** PINTURA CARRER BICI
- Cg6** CHAPA DE ACERO GALVANIZADO 6mm- ALCORQUES
- Cg8** CHAPA DE ACERO GALVANIZADO 8mm
- Cc10** CHAPA DE ACERO CORTEN 10mm-JARDINERIAS
- Cc.6** CHAPA DE ACERO CORTEN 6mm-FORRADO DE MUROS
- Vp** VADO PEATONES
- Vv** VADO VEHICULOS

- (P.1)** PARAPETO ACERO COR TEN - ZONA ACCESO
- B.1** BANCO DE MADERA PARAPETO (CORTEN)
- B.2** BANCO WOODY DE MMCITÉ O SIMILAR
- B.3** BANCO SLOPE DE ESCOFET O SIMILAR
- B.4** BANCO FLOR DE ESCOFET O SIMILAR
- B.5** BANCO PETRA DE ESCOFET O SIMILAR
- B.6** TUMBONA RIVAGE DE MMCITÉ O SIMILAR
- F.** FUENTE MODELO FI.R DE MICROARQ. O SIMILAR
- P** PAPELERA AJ. VILA-SECA
- AP** APARCAMIENTO BICICLETAS
- PI** PILONAS / PILONAS CON APARCAMIENTO DE BICICLETAS MODELO ADA AB DE MICROARQ. O SIMILAR

- (La)** LAVABO
- CH** CHIRINGUITOS
- L** LUDOTECA
- D** DUCHAS (CON TARIMA DE MADERA, 4 ut ADAPTADAS)
- T.V.** TORRES VIGILANCIA
- Z.D.** ZONA DEPORTIVA
- (P.M.2)** PASARELA PLAYA DE MADERA

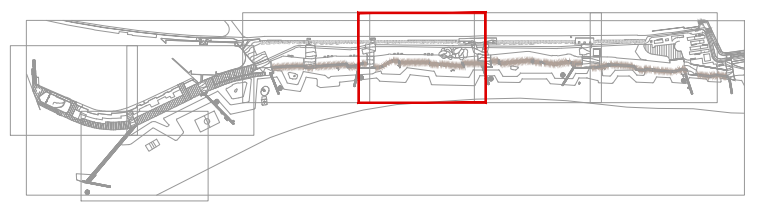




- Z.P.A** ZONA DE PAVIMENTO DE ARENA
- Z.V.2** ZONA VERDA CÉSPED
- Z.V.3** ZONA REVEGETACIO DUNAR
- P.P.1** MURO PASEO, PIEZAS PREFABRICADAS DE HORMIGÓN COLOR GRIS CLARO ACABADO LAVADO (ÁRIDO VISTO GRANULOMETRÍA PEQUEÑA), 180x120x10cm
- P.P.2** PIEZA FINAL ESCALERA
- P.P.3** PIEZA FILAL RAMPA
- P.H.1** PASEO.PAVIMENTO DE HORMIGÓN IN SITU COLOR ÓXIDO ACABADO PUIDO CON PIGMENTOS DE ÁRIDO Y POLVO DE CÚARZO 4kg/m2
- P.H.2** PLAZA.PAVIMENTO DE HORMIGÓN IN SITU COLOR GRIS ACABADO CEPILLADO CON PIGMENTOS DE ÁRIDO Y POLVO DE CÚARZO 4kg/m2
- P.H.3** PAVIMENTO DE HORMIGÓN
- P.v** ACERA.PAVIMENTO PIEZAS DE 20x20x8 CM COLOR GRIS COLOCADO CON JUNTA VERDE DE 3 CM
- P.s** PAVIMENTO SABLÓN
- P.b** PIEZA PREFABRICADA COLOR BLANCO
- P.ca** PAVIMENTO CAUCHO
- P.As** PAVIMENTO DE ASFALTO

- P.As** PAVIMENTO DE ASFALTO
- P.Ac** PAVIMENTO DE ASFALTO COLORADO PARA CARRIL BICI
- Cu** CUNETA PREFABRICADA DE 30 cm DE ANCHO
- J.1** JUNTA EN PAVIMENTO DE HORMIGÓN IN SITU DE 5CM
- J.2** JUNTA DE 10 CM EN HORMIGÓN IN SITU. PIEZA PREFABRICADA COLOR BLANCO
- J.3** JUNTA DE 05 CM CORTE DISCO
- J.V** JUNTA DE 3 CM RELLENADA CON TERRENO VEGETAL Y CESPED
- B.1** BORDILLO MECANIZADO GRANITICO 20x10
- B.2** BORDILLO PREFABRICADO DE HORMIGÓN tipo JARDÍN BORDE PLANO 20X20x100 cm
- P.C.** PINTURA CARRER BICI
- Cg6** CHAPA DE ACERO GALVANIZADO 6mm- ALCORQUES
- Cg8** CHAPA DE ACERO GALVANIZADO 8mm
- Cc10** CHAPA DE ACERO CORTEN 10mm-JARDINERIAS
- Cc.6** CHAPA DE ACERO CORTEN 6mm-FORRADO DE MUROS
- Vp** VADO PEATONES
- Vv** VADO VEHICULOS

- (P.1)** PARAPETO ACERO COR TEN - ZONA ACCESO
- B.1** BANCO DE MADERA PARAPETO (CORTEN)
- B.2** BANCO WOODY DE MMCITÉ O SIMILAR
- B.3** BANCO SLOPE DE ESCOFET O SIMILAR
- B.4** BANCO FLOR DE ESCOFET O SIMILAR
- B.5** BANCO PETRA DE ESCOFET O SIMILAR
- B.6** TUMBONA RIVAGE DE MMCITÉ O SIMILAR
- F.** FUENTE MODELO F.I.R DE MICROARQ. O SIMILAR
- P** PAPELERA AJ. VILA-SECA
- AP** APARCAMIENTO BICICLETAS
- PI** PILONAS / PILONAS CON APARCAMIENTO DE BICICLETAS MODELO ADA AB DE MICROARQ. O SIMILAR


- (La)** LAVABO
- CH** CHIRINGUITOS
- L** LUDOTECA
- D** DUCHAS (CON TARIMA DE MADERA, 4 ut ADAPTADAS)
- T.V.** TORRES VIGILANCIA
- (Z.D.)** ZONA DEPORTIVA
- (P.M.2)** PASARELA PLAYA DE MADERA

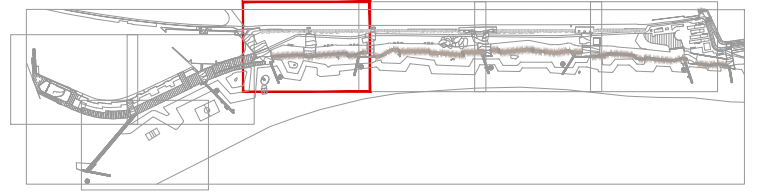


ÁMBITO

CLIENTE


AJUNTAMENT DE VILA-SECA

EQUIPO REDACTOR

B2B ARQUITECTES, JORDI BELLMUNT I AGATA BUSCEMI S.L.P
 AVINGUDA DIAGONAL 428, 6ºB - 08037 BARCELONA
 TEL. 93 453 33 95 - EMAIL: admin@b2barq.com

PROYECTO EJECUTIVO DE RECUPERACIÓN Y ADECUACIÓN PAISAJÍSTICA Y AMBIENTAL DEL PASEO MARÍTIMO DE LA PINEDA EN VILA-SECA (TARRAGONA)
TÍTULO MATERIALES, MOBILIARIOS Y EQUIPAM
ARCHIVO L09.1-7_MATERIALES_PROPOSTA_GENERAL_TRAMS_500
FECHA DICIEMBRE 2021
ESCALA 1/500

 **L09.4**
 ESCALA 1/500




- Z.P.A.** ZONA DE PAVIMENTO DE ARENA
- Z.V.2** ZONA VERDE CÉSPED
- Z.V.3** ZONA REVEGETACIO DUNAR
- P.P.1** MURO PASEO, PIEZAS PREFABRICADAS DE HORMIGÓN COLOR GRIS CLARO ACABADO LAVADO (ÁRIDO VISTO GRANULOMETRÍA PEQUEÑA), 180X120X10cm
- P.P.2** PIEZA FINAL ESCALERA
- P.P.3** PIEZA FILAL RAMPA
- P.H.1** PASEO.PAVIMENTO DE HORMIGÓN IN SITU COLOR ÓXIDO ACABADO PULIDO CON PIGMENTOS DE ÁRIDO Y POLVO DE CUARZO 4kg/m2
- P.H.2** PLAZA.PAVIMENTO DE HORMIGÓN IN SITU COLOR GRIS ACABADO CEPILLADO CON PIGMENTOS DE ÁRIDO Y POLVO DE CUARZO 4kg/m2
- P.H.3** PAVIMENTO DE HORMIGÓN
- P.v** ACERA.PAVIMENTO PIEZAS DE 20x20x8 CM COLOR GRIS COLOCADO CON JUNTA VERDE DE 3 CM
- P.S** PAVIMENTO SABLÓN
- P.b** PIEZA PREFABRICADA COLOR BLANCO
- P.ca** PAVIMENTO CAUCHO

- P.As** PAVIMENTO DE ASFALTO
- P.Ac** PAVIMENTO DE ASFALTO COLORADO PARA CARRIL BICI
- Cu** CUNETA PREFABRICADA DE 30 cm DE ANCHO
- J.1** JUNTA EN PAVIMENTO DE HORMIGÓN IN SITU DE 5CM
- J.2** JUNTA DE 10 CM EN HORMIGÓN IN SITU. PIEZA PREFABRICADA COLOR BLANCO
- J.3** JUNTA DE 05 CM CORTE DISCO
- J.V** JUNTA DE 3 CM RELLENADA CON TERRENO VEGETAL Y CESPED
- B.1** BORDILLO MECANIZADO GRANITICO 20x10
- B.2** BORDILLO PREFABRICADO DE HORMIGÓN tipo JARDÍN BORDE PLANO 20X20x100 cm
- P.C.** PINTURA CARRER BICI
- Cg6** CHAPA DE ACERO GALVANIZADO 6mm- ALCORQUES
- Cg8** CHAPA DE ACERO GALVANIZADO 8mm
- Cc10** CHAPA DE ACERO CORTEN 10mm-JARDINERIAS
- Cc.6** CHAPA DE ACERO CORTEN 6mm-FORRADO DE MUROS
- Vp** VADO PEATONES
- Vv** VADO VEHICULOS

- (P.1)** PARAPETO ACERO COR TEN - ZONA ACCESO
- B.1** BANCO DE MADERA PARAPETO (CORTEN)
- B.2** BANCO WOODY DE MMCITÉ O SIMILAR
- B.3** BANCO SLOPE DE ESCOFET O SIMILAR
- B.4** BANCO FLOR DE ESCOFET O SIMILAR
- B.5** BANCO PETRA DE ESCOFET O SIMILAR
- B.6** TUMBONA RIVAGE DE MMCITÉ O SIMILAR
- F.** FUENTE MODELO F.I.R DE MICROARQ. O SIMILAR
- P** PAPELERA AJ. VILA-SECA
- AP** APARCAMIENTO BICICLETAS
- PI** PILONAS / PILONAS CON APARCAMIENTO DE BICICLETAS MODELO ADA AB DE MICROARQ. O SIMILAR

- (La)** LAVABO
- CH** CHIRINGUITOS
- LU** LUDOTECA
- D** DUCHAS (CON TARIMA DE MADERA, 4 ut ADAPTADAS)
- T.V.** TORRES VIGILANCIA
- (Z.D.)** ZONA DEPORTIVA
- (P.M.2)** PASARELA PLAYA DE MADERA

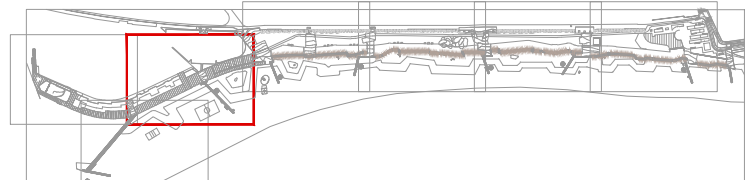

ÁMBITO



AJUNTAMENT DE VILA-SECA

EQUIPO REDACTOR
B|B B2B ARQUITECTES, JORDI BELLMUNT I AGATA BUSCEMI S.L.P
 AVINGUDA DIAGONAL 428, 6ºB - 08037 BARCELONA
 TEL. 93 453 33 95 - EMAIL: admin@b2barq.com

PROYECTO EJECUTIVO DE RECUPERACIÓN Y ADECUACIÓN PAISAJÍSTICA Y AMBIENTAL DEL PASEO MARÍTIMO DE LA PINEDA EN VILA-SECA (TARRAGONA)
TÍTULO MATERIALES, MOBILIARIOS Y EQUIPAM
ARCHIVO L09.1-7_MATERIALES_PROPOSTA_GENERAL_TRAMS_500

FECHA **DICIEMBRE 2021**
 ESCALA **1/500**

L09.5




- Z.P.A.** ZONA DE PAVIMENTO DE ARENA
- Z.V.2** ZONA VERDA CÉSPED
- Z.V.3** ZONA REVEGETACIO DUNAR
- P.P.1** MURO PASEO, PIEZAS PREFABRICADAS DE HORMIGÓN COLOR GRIS CLARO ACABADO LAVADO (ÁRIDO VISTO GRANULOMETRÍA PEQUEÑA), 180X120X10cm
- P.P.2** PIEZA FINAL ESCALERA
- P.P.3** PIEZA FILAL RAMPA
- P.H.1** PASEO.PAVIMENTO DE HORMIGÓN IN SITU COLOR ÓXIDO ACABADO PULIDO CON PIGMENTOS DE ÁRIDO Y POLVO DE CUARZO 4kg/m2
- P.H.2** PLAZA.PAVIMENTO DE HORMIGÓN IN SITU COLOR GRIS ACABADO CEPILLADO CON PIGMENTOS DE ÁRIDO Y POLVO DE CUARZO 4kg/m2
- P.H.3** PAVIMENTO DE HORMIGÓN
- P.v** ACERA.PAVIMENTO PIEZAS DE 20x20x8 CM COLOR GRIS COLOCADO CON JUNTA VERDE DE 3 CM
- P.s** PAVIMENTO SABLÓN
- P.b** PIEZA PREFABRICADA COLOR BLANCO
- P.ca** PAVIMENTO CAUCHO

- P.As** PAVIMENTO DE ASFALTO
- P.Ac** PAVIMENTO DE ASFALTO COLORADO PARA CARRIL BICI
- Cu** CUNETA PREFABRICADA DE 30 cm DE ANCHO
- J.1** JUNTA EN PAVIMENTO DE HORMIGÓN IN SITU DE 5CM
- J.2** JUNTA DE 10 CM EN HORMIGÓN IN SITU. PIEZA PREFABRICADA COLOR BLANCO
- J.3** JUNTA DE 05 CM CORTE DISCO
- J.V** JUNTA DE 3 CM RELLENADA CON TERRENO VEGETAL Y CESPED
- B.1** BORDILLO MECANIZADO GRANITICO 20x10
- B.2** BORDILLO PREFABRICADO DE HORMIGÓN tipo JARDÍN BORDE PLANO 20X20x100 cm
- P.C.** PINTURA CARRER BICI
- Cg6** CHAPA DE ACERO GALVANIZADO 6mm- ALCORQUES
- Cg8** CHAPA DE ACERO GALVANIZADO 8mm
- Cc10** CHAPA DE ACERO CORTEN 10mm-JARDINERIAS
- Cc 6** CHAPA DE ACERO CORTEN 6mm-FORRADO DE MUROS
- Vp** VADO PEATONES
- Vv** VADO VEHICULOS

- (P.1)** PARAPETO ACERO COR TEN - ZONA ACCESO
- B.1** BANCO DE MADERA PARAPETO (CORTEN)
- B.2** BANCO WOODY DE MMCITÉ O SIMILAR
- B.3** BANCO SLOPE DE ESCOFET O SIMILAR
- B.4** BANCO FLOR DE ESCOFET O SIMILAR
- B.5** BANCO PETRA DE ESCOFET O SIMILAR
- B.6** TUMBONA RIVAGE DE MMCITÉ O SIMILAR
- F.** FUENTE MODELO F1.R DE MICROARQ. O SIMILAR
- P** PAPELERA AJ. VILA-SECA
- AP** APARCAMIENTO BICICLETAS
- PI** PILONAS / PILONAS CON APARCAMIENTO DE BICICLETAS MODELO ADA AB DE MICROARQ. O SIMILAR

- (La)** LAVABO
- CH** CHIRINGUITOS
- L** LUDOTECA
- D** DUCHAS (CON TARIMA DE MADERA, 4 ut ADAPTADAS)
- T.V.** TORRES VIGILANCIA
- Z.D.** ZONA DEPORTIVA
- (P.M.2)** PASARELA PLAYA DE MADERA

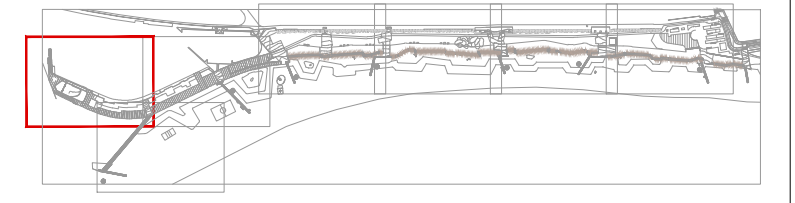




- Z.P.A** ZONA DE PAVIMENTO DE ARENA
- Z.V.2** ZONA VERDA CÉSPED
- Z.V.3** ZONA REVEGETACIO DUNAR
- P.P.1** MURO PASEO. PIEZAS PREFABRICADAS DE HORMIGÓN COLOR GRIS CLARO ACABADO LAVADO (ÁRIDO VISTO GRANULOMETRÍA PEQUEÑA). 180X120X10cm
- P.P.2** PIEZA FINAL ESCALERA
- P.P.3** PIEZA FILAL RAMPA
- P.H.1** PASEO.PAVIMENTO DE HORMIGÓN IN SITU COLOR GRIS ACABADO PUJIDO CON PIGMENTOS DE ÁRIDO Y POLVO DE CUARZO 4kg/m2
- P.H.2** PLAZA.PAVIMENTO DE HORMIGÓN IN SITU COLOR GRIS ACABADO CEPILLADO CON PIGMENTOS DE ÁRIDO Y POLVO DE CUARZO 4kg/m2
- P.H.3** PAVIMENTO DE HORMIGÓN
- P.v** ACERA.PAVIMENTO PIEZAS DE 20x20x8 CM COLOR GRIS COLOCADO CON JUNTA VERDE DE 3 CM
- P.s** PAVIMENTO SABLÓN
- P.b** PIEZA PREFABRICADA COLOR BLANCO
- P.ca** PAVIMENTO CAUCHO

- P.As** PAVIMENTO DE ASFALTO
- P.Ac** PAVIMENTO DE ASFALTO COLORADO PARA CARRIL BICI
- Cu** CUNETA PREFABRICADA DE 30 cm DE ANCHO
- J.1** JUNTA EN PAVIMENTO DE HORMIGÓN IN SITU DE 5CM
- J.2** JUNTA DE 10 CM EN HORMIGÓN IN SITU. PIEZA PREFABRICADA COLOR BLANCO
- J.3** JUNTA DE 05 CM CORTE DISCO
- J.V** JUNTA DE 3 CM RELLENADA CON TERRENO VEGETAL Y CESPED
- B.1** BORDILLO MECANIZADO GRANITICO 20x10
- B.2** BORDILLO PREFABRICADO DE HORMIGÓN tipo JARDÍN BORDE PLANO 20X20x100 cm
- P.C.** PINTURA CARRER BICI
- Cg6** CHAPA DE ACERO GALVANIZADO 6mm- ALCORQUES
- Cg8** CHAPA DE ACERO GALVANIZADO 8mm
- Cc10** CHAPA DE ACERO CORTEN 10mm-JARDINERIAS
- Cc6** CHAPA DE ACERO CORTEN 6mm-FORRADO DE MUROS
- Vp** VADO PEATONES
- Vv** VADO VEHICULOS

- (P.1)** PARAPETO ACERO COR TEN - ZONA ACCESO
- B.1** BANCO DE MADERA PARAPETO (CORTEN)
- B.2** BANCO WOODY DE MMCITÉ O SIMILAR
- B.3** BANCO SLOPE DE ESCOFET O SIMILAR
- B.4** BANCO FLOR DE ESCOFET O SIMILAR
- B.5** BANCO PETRA DE ESCOFET O SIMILAR
- B.6** TUMBONA RIVAGE DE MMCITÉ O SIMILAR
- F.** FUENTE MODELO FI.R DE MICROARQ. O SIMILAR
- P** PAPELERA AJ. VILA-SECA
- AP** APARCAMIENTO BICICLETAS
- PI** PILONAS / PILONAS CON APARCAMIENTO DE BICICLETAS MODELO ADA AB DE MICROARQ. O SIMILAR

- (La)** LAVABO
- CH** CHIRINGUITOS
- Lu** LUDOTECA
- D** DUCHAS (CON TARIMA DE MADERA, 4 ut ADAPTADAS)
- T.V.** TORRES VIGILANCIA
- Z.D.** ZONA DEPORTIVA
- (P.M.2)** PASARELA PLAYA DE MADERA

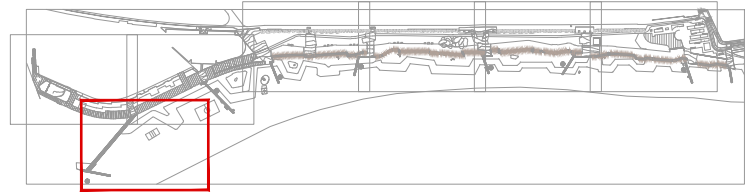

ÁMBITO



AJUNTAMENT DE VILA-SECA

EQUIPO REDACTOR
B|B B2B ARQUITECTES, JORDI BELLMUNT I AGATA BUSCEMI S.L.P.
 AVINGUDA DIAGONAL 428, 6ºB - 08037 BARCELONA
 TEL. 93 453 33 95 - EMAIL: admin@b2barq.com


PROYECTO EJECUTIVO DE RECUPERACIÓN Y ADECUACIÓN PAISAJÍSTICA Y AMBIENTAL DEL PASEO MARÍTIMO DE LA PINEDA EN VILA-SECA (TARRAGONA)
TÍTULO MATERIALES, MOBILIARIOS Y EQUIPAM
ARCHIVO L09.1-7_MATERIALES_PROPOSTA_GENERAL_TRAMS_500

FECHA **DICIEMBRE 2021**
 ESCALA **L09.7** 1/500

Pi_PILONA CON OPCIÓN DE APARCABICICLETAS
 Ap_APARCAMIENTO DE BICICLETAS EN ACERO GALVANIZADO Ø50 mm

Modelo ADA.AB de URBADIS - Microarquitectura o similar.


Pilona en perfil en T de acero galvanizado anclado con placa base de 10 mm de acero galvanizado. Laterales personalizables acabados con placas de HPL de 10 mm.

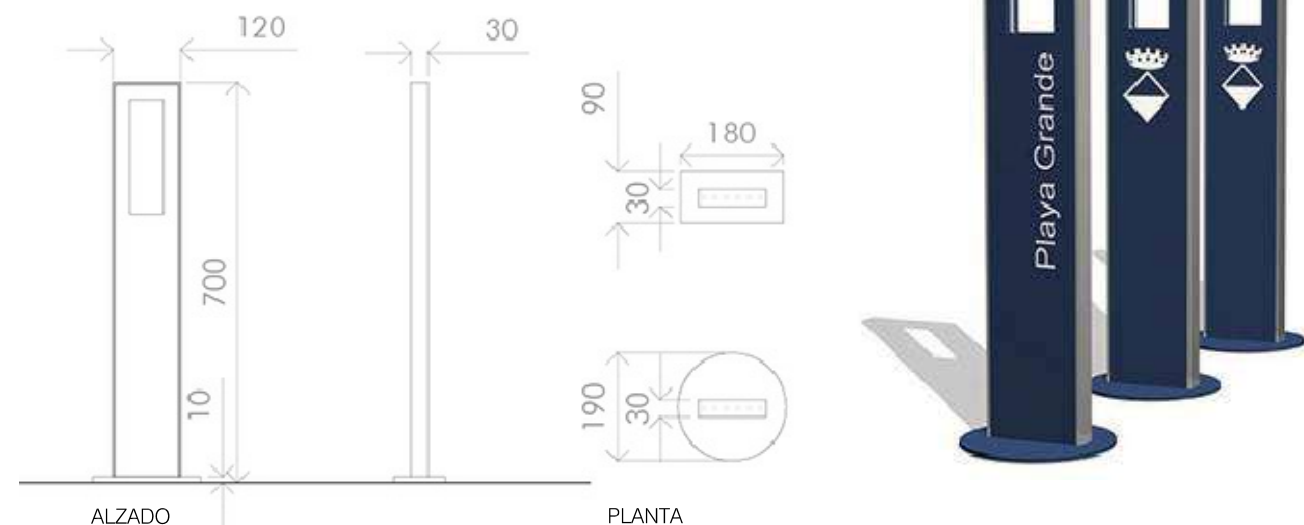

FA_FAROLAS URBANAS

Modelo RAMA LED de URBIDERMIS - Santa&Cole, 38 W, 3000 K y óptica T III. Altura según ubicación.
 Columna cilíndrica Ø 152-127 mm realizado en acero galvanizado, acabado pintado.


Baliza de suelo modelo AREA 60 de URBIDERMIS - Santa&Cole, 10W, 3000K, IRC80, 350 mA. Altura 60 cm.

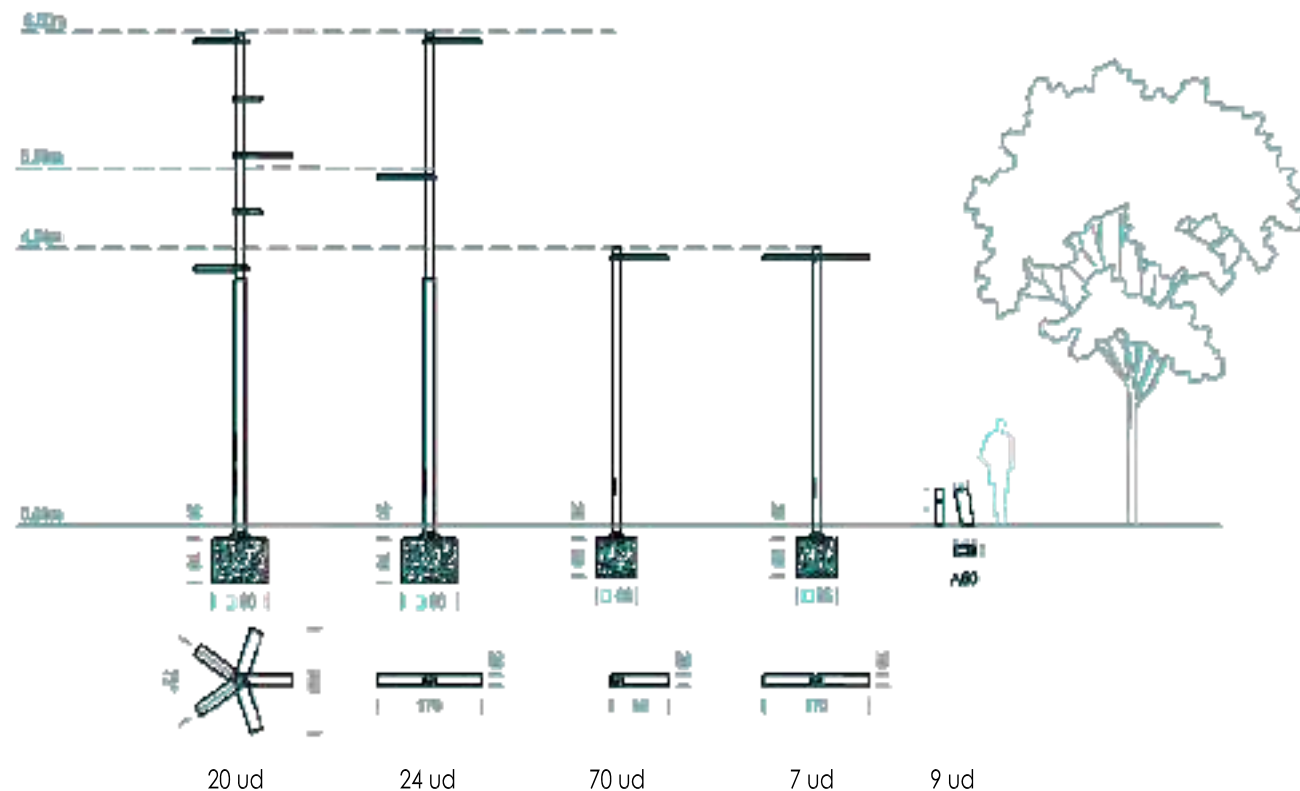

F_FUENTE

Modelo ADA F1.R de URBADIS - Microarquitectura o similar.


Con pulsador temporizado y laterales personalizables acabados con placas de HPL de

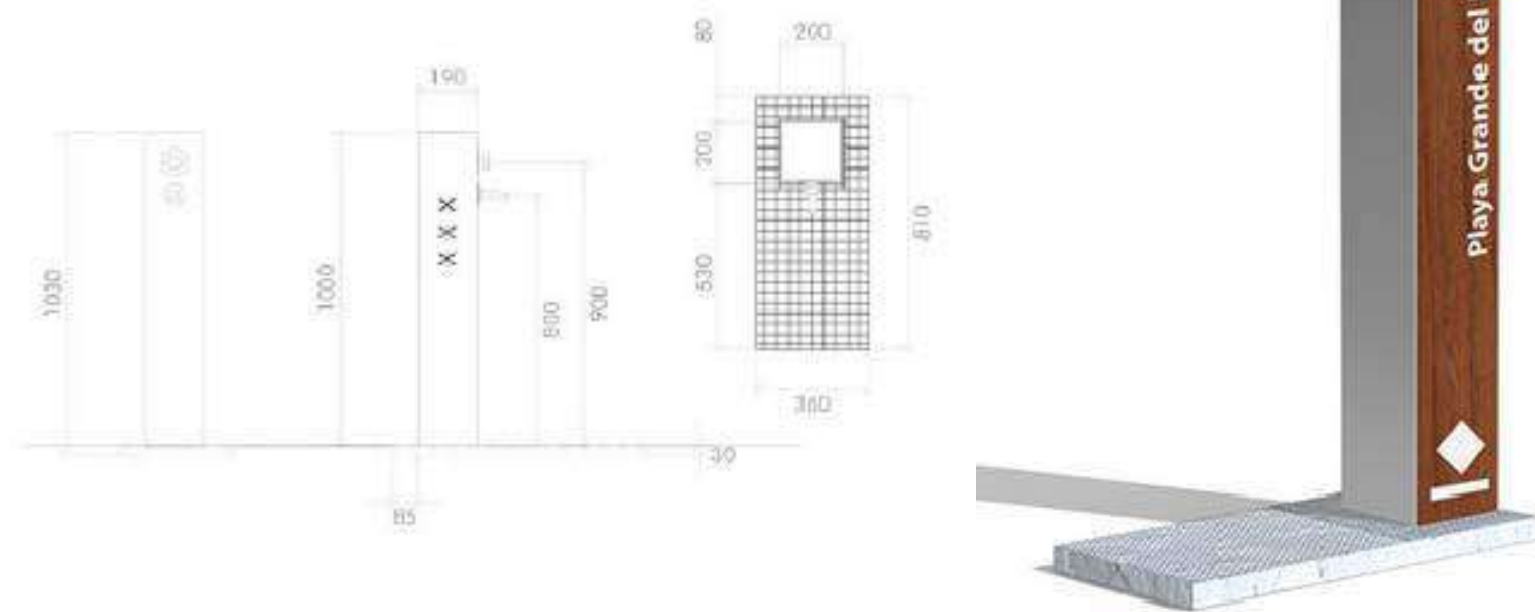


P_PAPELERA

Modelo PINAR de PERRUQUET (Ajuntament Vila-Seca)

Papelera de acero corten de 46.5 cm de diámetro, 3 mm de grosor, altura total 90 cm y 5 cm de zócalo. Tapa de chapa de acero corten, con pletina y bisagra de acero, grosor 3 mm, según planos.

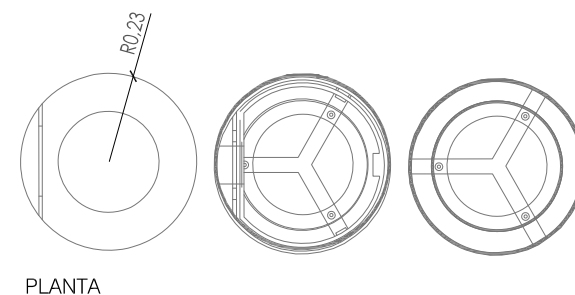


PLANTA

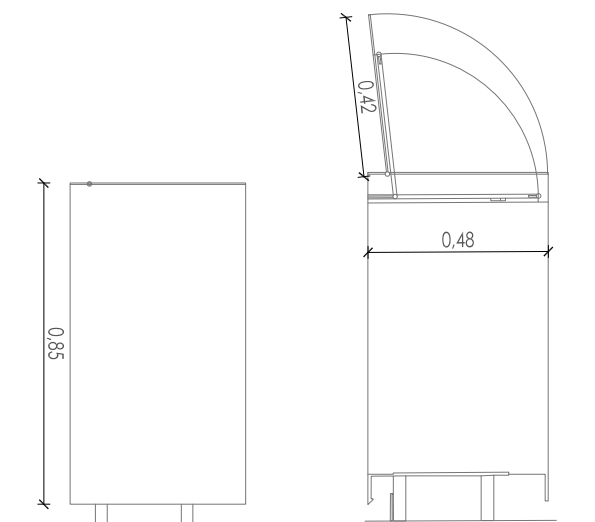

ALZADO



CLIENTE

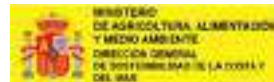

AJUNTAMENT DE VILA-SECA

EQUIPO REDACTOR

B2B ARQUITECTES, JORDI BELLMUNT I AGATA BUSCEMI S.L.P.
 AVINGUDA DIAGONAL 428, 6ºB - 08037 BARCELONA
 TEL. 93 453 33 95 - EMAIL: admin@b2barq.com

PROYECTO EJECUTIVO DE RECUPERACIÓN Y ADECUACIÓN PAISAJÍSTICA Y AMBIENTAL DEL PASEO MARÍTIMO DE LA PINEDA EN VILA-SECA (TARRAGONA)

TÍTULO ARCHIVO

MATERIALES, MOBILIARIOS Y EQUIPAM L09.8-10_MOBILIARIO-DETALLES

FECHA DICIEMBRE 2021


ESCALA L09.8 s/e

P.M.2_PASARELA DE MADERA DE PLAYA, TABLONES DE 150 cm DE ANCHURA (261,96 m + 104,74 m)

Fabricada en madera de pino silvestre de primera calidad, tratada mediante sistema de autoclave vacío-presión-por inmersión en una solución de sales hidrosolubles, exentas de cromo y arsénico garantizada antes los agentes de degradación biológica.

Conjunto de tablones de madera, unidos entre sí por 3 travesaños de madera. Elemento práctico que facilita el acceso a las playas y posibilidad de acceso a los minusválidos.

Capaces de amoldarse perfectamente a la superficie sobre la que se asientan, incluidas las ondulaciones existentes. Las dimensiones son 150x115x9 cm.

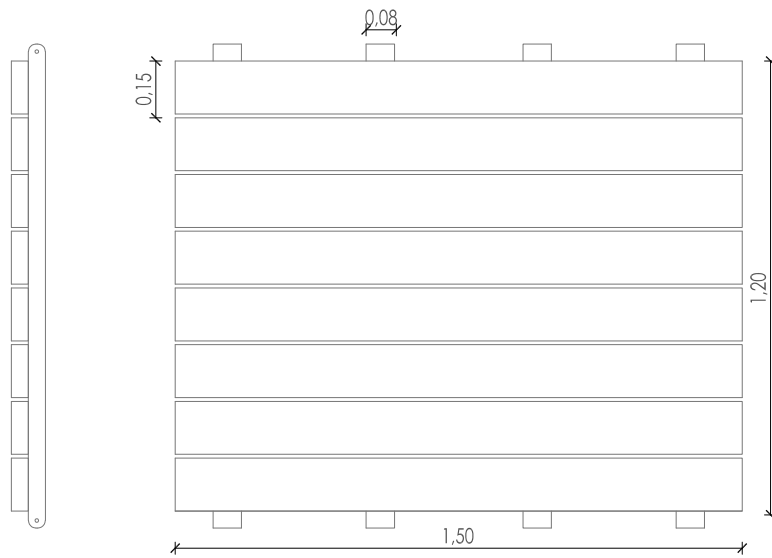


D_DUCHA PARA PLAYAS O EXTERIORES COMPUESTA DE DIVERSOS ELEMENTOS

COLUMNA DE DUCHA CON PULSADOR MANUAL
Modelo 2ADA.D2" de URBADIS - Microarquitectura o similar (16 ut)

Ducha con estructura autoportante en acero inoxidable 316, acabado pulido, con placa base estructural de acero inoxidable mate con agujeros para el anclaje al pavimento.

Laterales de cerramiento y personalización están hechos en tableros compactos HPL de 10 mm. Con grifo temporizado, rociador rompeaguas de latón cromado y lavapiés. Las dimensiones son 220x19x19 cm.

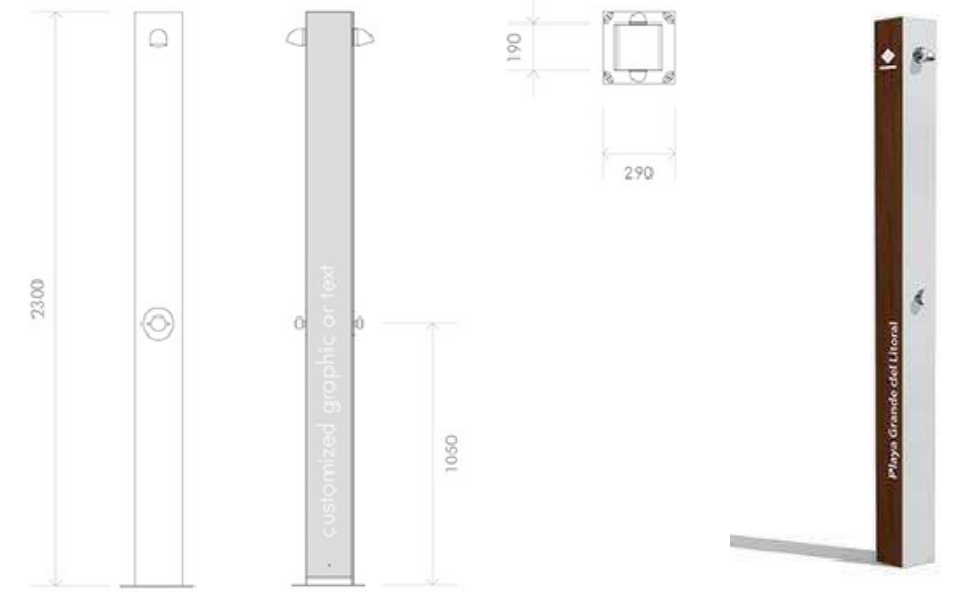

TARIMA DE MADERA PARA DUCHAS.
Modelo "ADA.TM" de URBADIS - Microarquitectura o similar.


Estructura autoportante en madera de pino con tratamiento autoclave (nivel 4), ensamblada mediante cola y clavos, compuesta por entarimado de delgas sección 95x22 mm con rastreles sección 45x73 mm y marco perimetral. Diámetro 2,40 m.

La tarima tiene la opción de incorporar un banco. Se propone un banco cada 2 duchas.

* NOTA: Imágenes orientativas, la tarima será circular de Ø2.40 m



CLIENTE

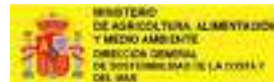

AJUNTAMENT DE VILA-SECA

EQUIPO REDACTOR

B2B ARQUITECTES, JORDI BELLMUNT I AGATA BUSCEMI S.L.P.
AVINGUDA DIAGONAL 428, 6ºB - 08037 BARCELONA
TEL. 93 453 33 95 - EMAIL: admin@b2barq.com

PROYECTO EJECUTIVO DE RECUPERACIÓN Y ADECUACIÓN PAISAJÍSTICA Y AMBIENTAL DEL PASEO MARÍTIMO DE LA PINEDA EN VILA-SECA (TARRAGONA)

TÍTULO ARCHIVO

MATERIALES, MOBILIARIOS Y EQUIPAM
L09.8-10_MOBILIARIO-DETALLES

FECHA DICIEMBRE 2021




ESCALA

L09.9

s/e

B2_BANCO - Modelo WOODY de MMCITÉ - URBADIS o similar.

Tablones de madera tropical maciza con tratamiento en aceite unidas con tornillos de acero inoxidable en un solo bloque apoyado en patas de acero galvanizado. El respaldo consiste en un tablón de madera ijado en soportes de acero galvanizado. Unidades independientes de 300 cm de longitud. Opción modulable. No todos los elementos llevarán respaldo. No todos los elementos tendrán opción de aparcabicicletas.

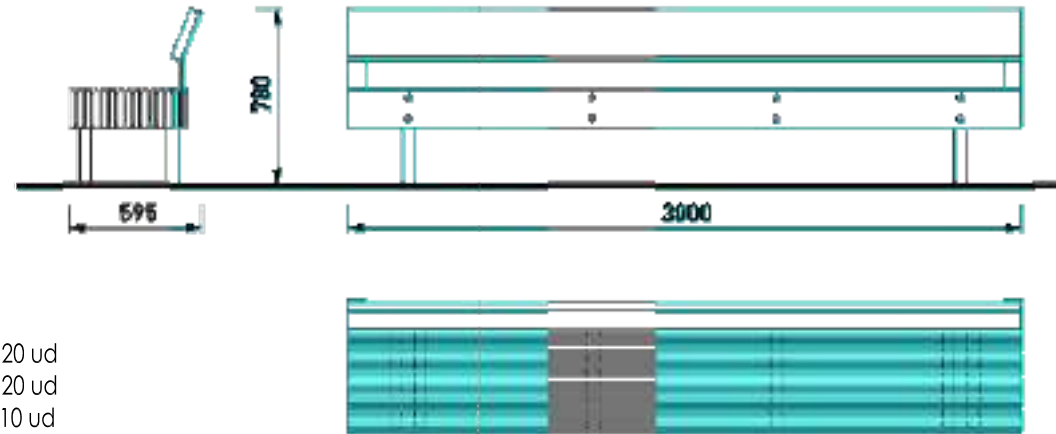


Woody sin respaldo: 20 ud
 Woody con respaldo: 20 ud
 Woody con aparcabicicletas: 10 ud



B6_BANCO TIPO TUMBONA - Modelo RIVAGE de MMCITÉ - URBADIS o similar.

Estructura de acero galvanizado con revestimiento de pintura en polvo. Asiento y respaldo de listones de madera tropical maciza. Anclada encima del pavimento o equipable con patas de acero para colocación libre.

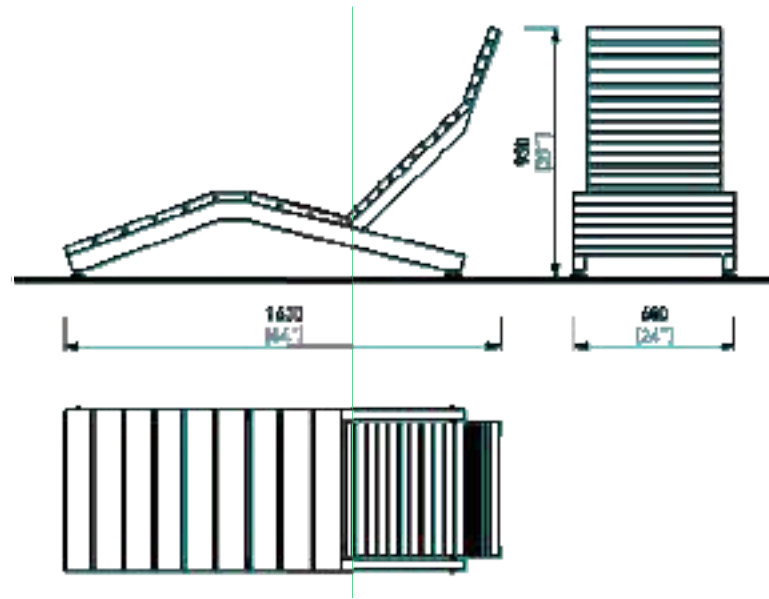

B3_BANCO - Modelo SLOPE de ESCOFET o similar

Banco tipo tumbona de una sola pieza de hormigón armado con acero inoxidable de acabado decapado de color. Autoestable y de instalación sin anclajes. Dimensiones 325x140x58 cm.



B4_BANCO - Modelo FLOR de ESCOFET o similar

Banco de hormigón armado con acero inoxidable y acabado decapado. Instalación apoyada sobre el pavimento sin necesidad de anclaje. Se propone el modelo en dos tamaños distintos. Modelo Flor Pequeña de 189x170x42 cm y modelo Flor Grande de 270x243x42 cm.



B5_BANCO - Modelo PETRA de ESCOFET o similar

Banco de hormigón aligerado, moldeado sin armadura, de acabado decapado y color. Instalado sin necesidad de anclaje en pavimentos duros, arena compactada o césped. Se propone el modelo en dos tamaños distintos. Modelo Petra S de 188x117x47 cm y modelo Petra L de 195x192x49 cm.





Vegetación arbustiva



Vegetación dunar



Árboles



ARBOLES (16 cmØ):

- Gleditsia Triacanthos (GT)
- Acacia saligna (AS)
- Tamarix africana (TA)
- Pinus pinea (PP)
- Casuarina (CC)

ARBUSTIVAS PARA CREAR PANTALLA:

- Pistacia lentiscus (pl)
- Atriplex halimus (al)
- Tamarix africana (ta)
- Equium candidans (ec)
- Chamaerops humilis (ch)

VEGETACIÓN DUNAR EN ALVEOLO FORESTAL

En primera línea

- Elymus farctus (40%)
- Otanthus maritimus (10%)
- Medicago marina (25%)
- Ammophila arenaria (10%)
- Eryngium maritimum (15%)

Cresta dunar


- Euphorbia paralias (10%)
- Medicago marina (15%)
- Pancretium maritimum (10%)
- Crucianella maritima (15%)
- Elymus farctus (10%)
- Ammophila arenaria (40%)

Retroduna

- Juncus maritimus (15%)
- Ononis natris ssp ramosissima (25%)
- Teucrium polium var dunense (25%)
- Suaeda vera (10%)
- Juncus acutus (25%)

- Vegetación dunar de primera línea
- Vegetación dunar de segunda línea
- Vegetación dunar de segunda línea
- Vegetación dunar de trasduna
- Vegetación dunar cercana al paseo

- sablón
- arena

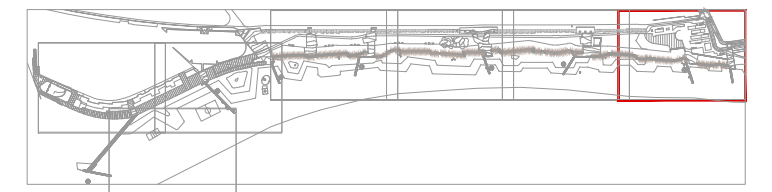

CLIENTE



EQUIPO REDACTOR


B2B ARQUITECTES, JORDI BELLMUNT I AGATA BUSCEMI S.L.P.
 AVINGUDA DIAGONAL 428, 6ºB - 08037 BARCELONA
 TEL. 93 453 33 95 - EMAIL: admin@b2barq.com

PROYECTO EJECUTIVO DE RECUPERACIÓN Y ADECUACIÓN PAISAJÍSTICA Y AMBIENTAL DEL PASEO MARÍTIMO DE LA PINEDA EN VILA-SECA (TARRAGONA)

TÍTULO VEGETACIÓN
 ARCHIVO L10.1-7_VEGETACIÓN_PROPOSTA_GENERAL_TRAMS_500

FECHA DICIEMBRE 2021

ESCALA 1/500

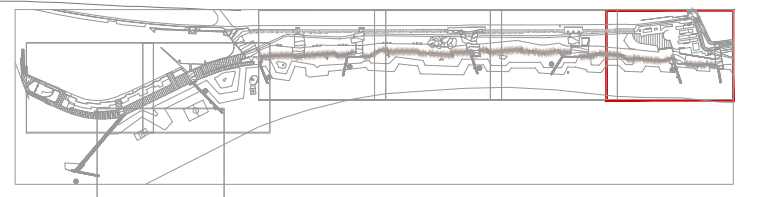

● Arbole existente





AJUNTAMENT DE VILA-SECA

EQUIPO REDACTOR
 B2B ARQUITECTES, JORDI BELLMUNT I AGATA BUSCEMI S.L.P
 AVINGUDA DIAGONAL 428, 6ºB - 08037 BARCELONA
 TEL. 93 453 33 95 - EMAIL: admin@b2barq.com

PROYECTO EJECUTIVO DE RECUPERACIÓN Y ADECUACIÓN PAISAJÍSTICA Y AMBIENTAL DEL PASEO MARÍTIMO DE LA PINEDA EN VILA-SECA (TARRAGONA)
TÍTULO VEGETACIÓN REPLANTEO
ARCHIVO L10.2_VEGETACIÓN_REPLANTEO_500.DWG
FECHA DICIEMBRE 2021


ESCALA 1/500

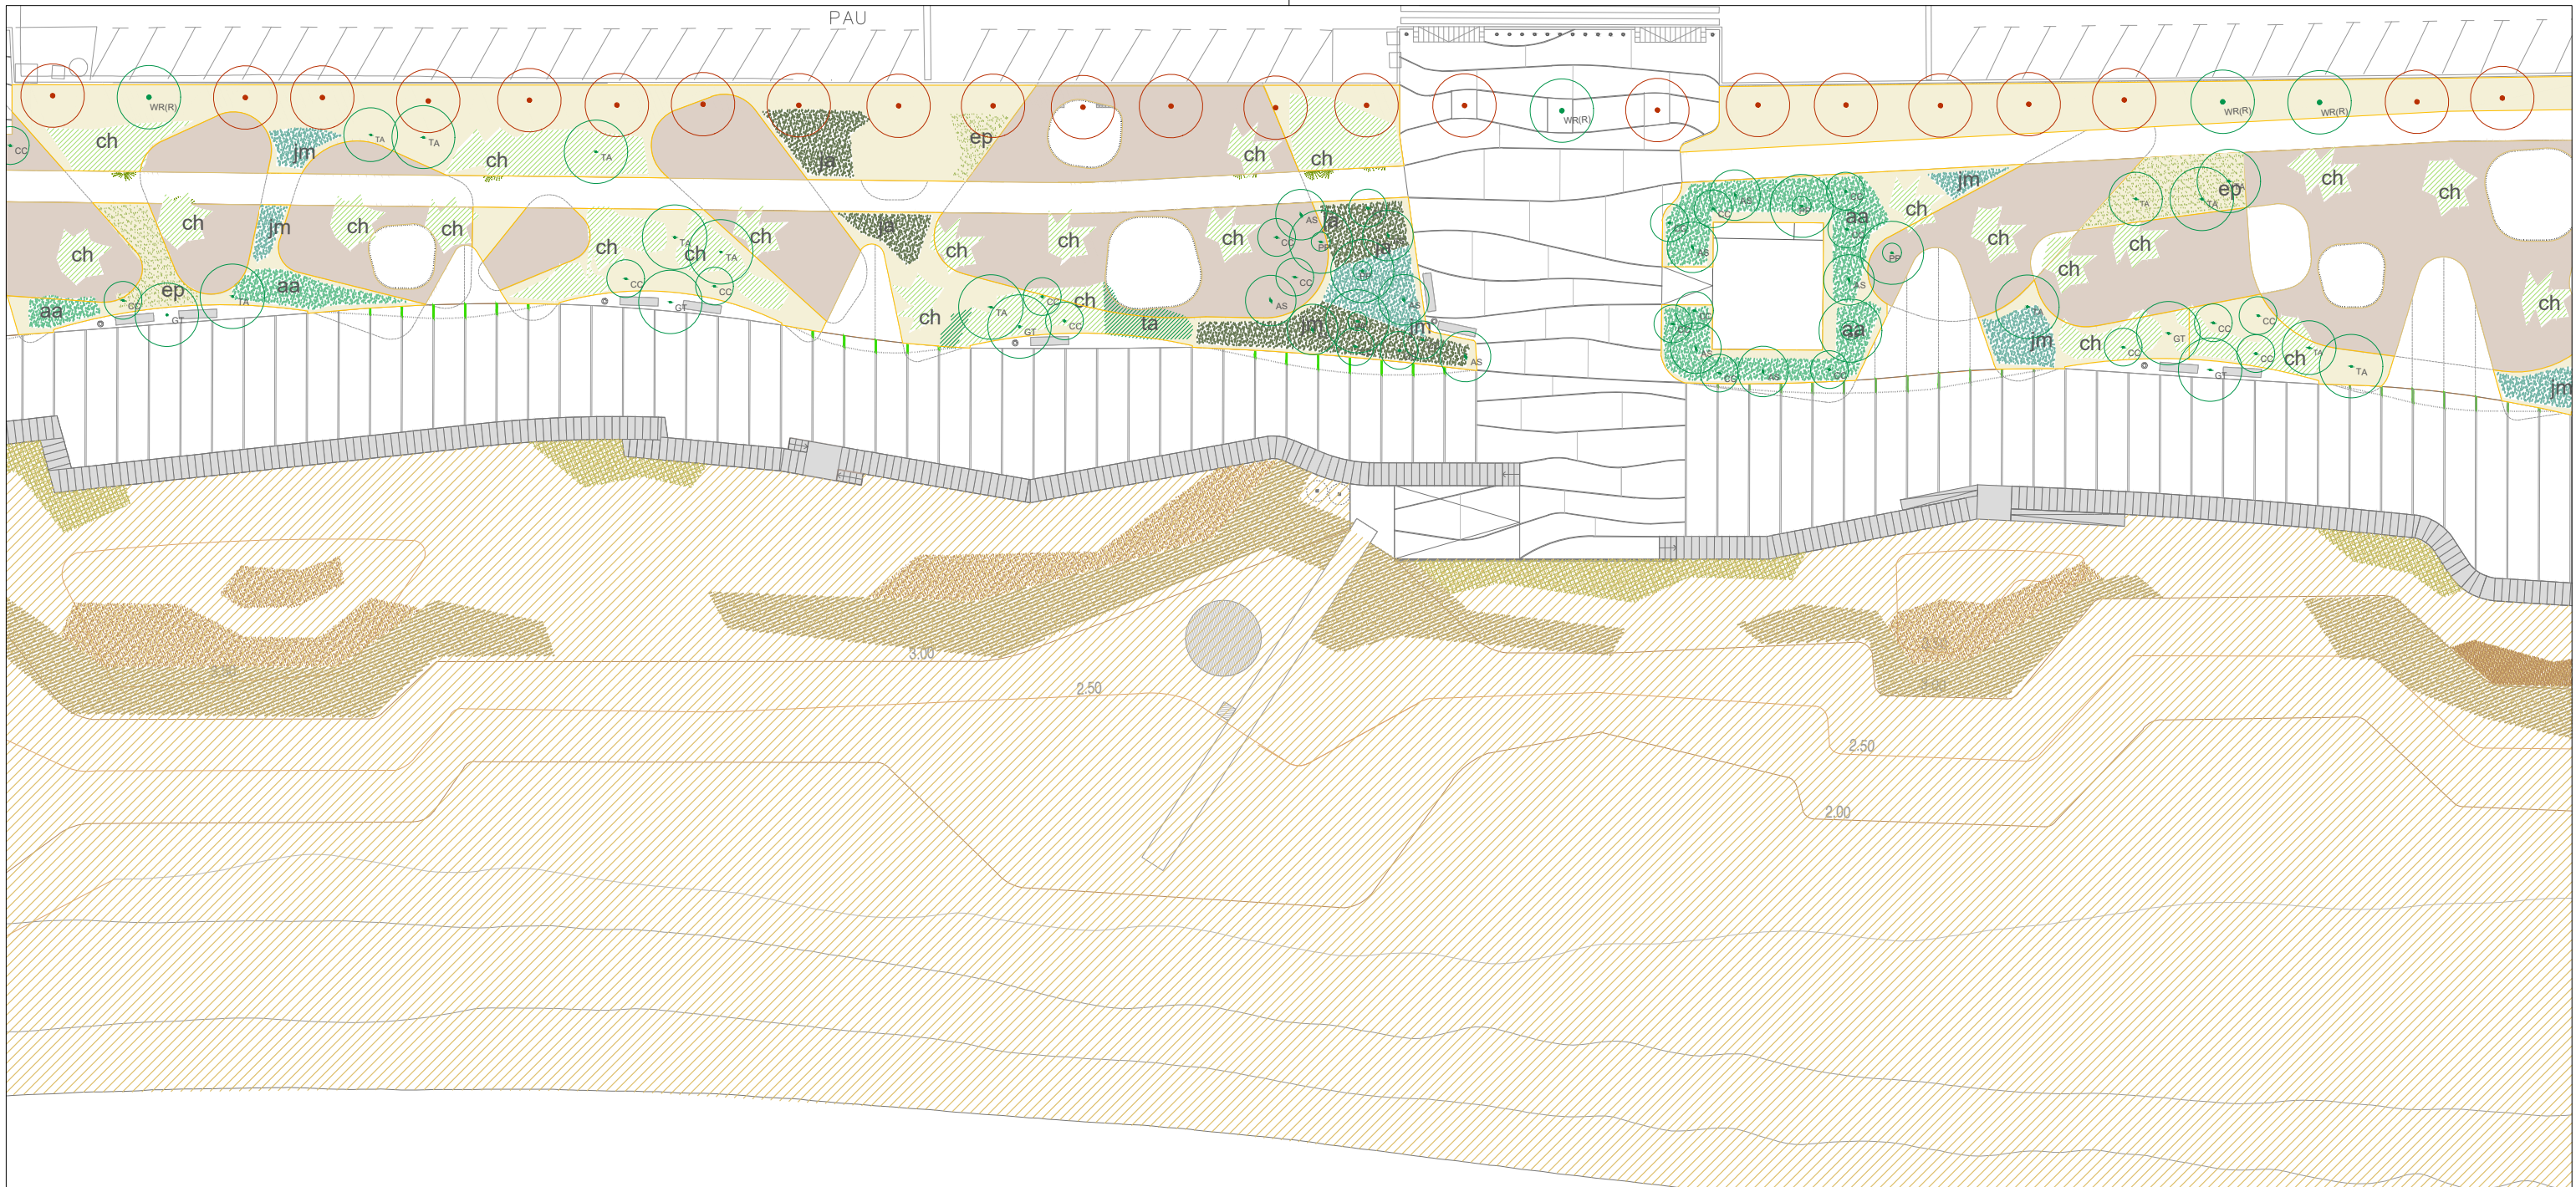

Vegetación arbustiva



Vegetación dunar



Árboles



ARBOLES (16 cmØ):

- Gleditsia Triacanthos (GT)
- Acacia saligna (AS)
- Tamarix africana (TA)
- Pinus pinea (PP)
- Casuarina (CC)

ARBUSTIVAS PARA CREAR PANTALLA:

- Pistacia lentiscus (pl)
- Atriplex halimus (al)
- Tamarix africana (ta)
- Equium candidans (ec)
- Chamaerops humilis (ch)

VEGETACIÓN DUNAR EN ALVEOLO FORESTAL

En primera línea

- Elymus farctus (40%)
- Otanthus maritimus (10%)
- Medicago marina (25%)
- Ammophilla arenaria (10%)
- Eryngium maritimum (15%)

Cresta dunar


- Euphorbia paralias (10%)
- Medicago marina (15%)
- Pancretium maritimum (10%)
- Crucianella maritima (15%)
- Elymus farctus (10%)
- Ammophilla arenaria (40%)

Retroduna

- Juncus maritimus (15%)
- Ononis natris ssp ramosissima (25%)
- Teucrium polium var dunense (25%)
- Suaeda vera (10%)
- Juncus acutus (25%)

- Vegetación dunar de primera línea
- Vegetación dunar de segunda línea
- Vegetación dunar de segunda línea
- Vegetación dunar de trasduna
- Vegetación dunar cercana al paseo

- sablón
- arena

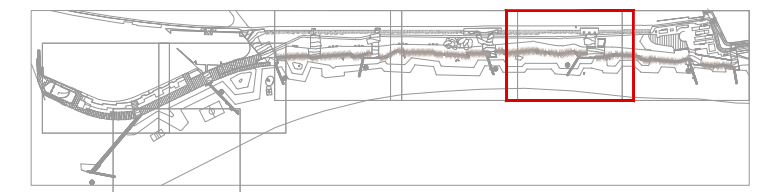

CLIENTE



EQUIPO REDACTOR



B2B ARQUITECTES, JORDI BELLMUNT I AGATA BUSCEMI S.L.P
 AVINGUDA DIAGONAL 428, 6ºB - 08037 BARCELONA
 TEL. 93 453 33 95 - EMAIL: admin@b2barq.com

PROYECTO EJECUTIVO DE RECUPERACIÓN Y ADECUACIÓN PAISAJÍSTICA Y AMBIENTAL DEL PASEO MARÍTIMO DE LA PINEDA EN VILA-SECA (TARRAGONA)

TÍTULO VEGETACIÓN
 ARCHIVO L10.1-7_VEGETACIÓN_PROPOSTA_GENERAL_TRAMS_500

FECHA DICIEMBRE 2021

ESCALA L10.2.1
 1/500

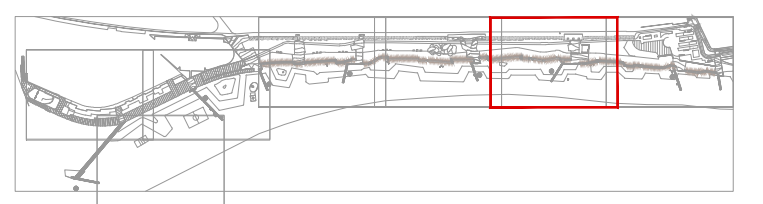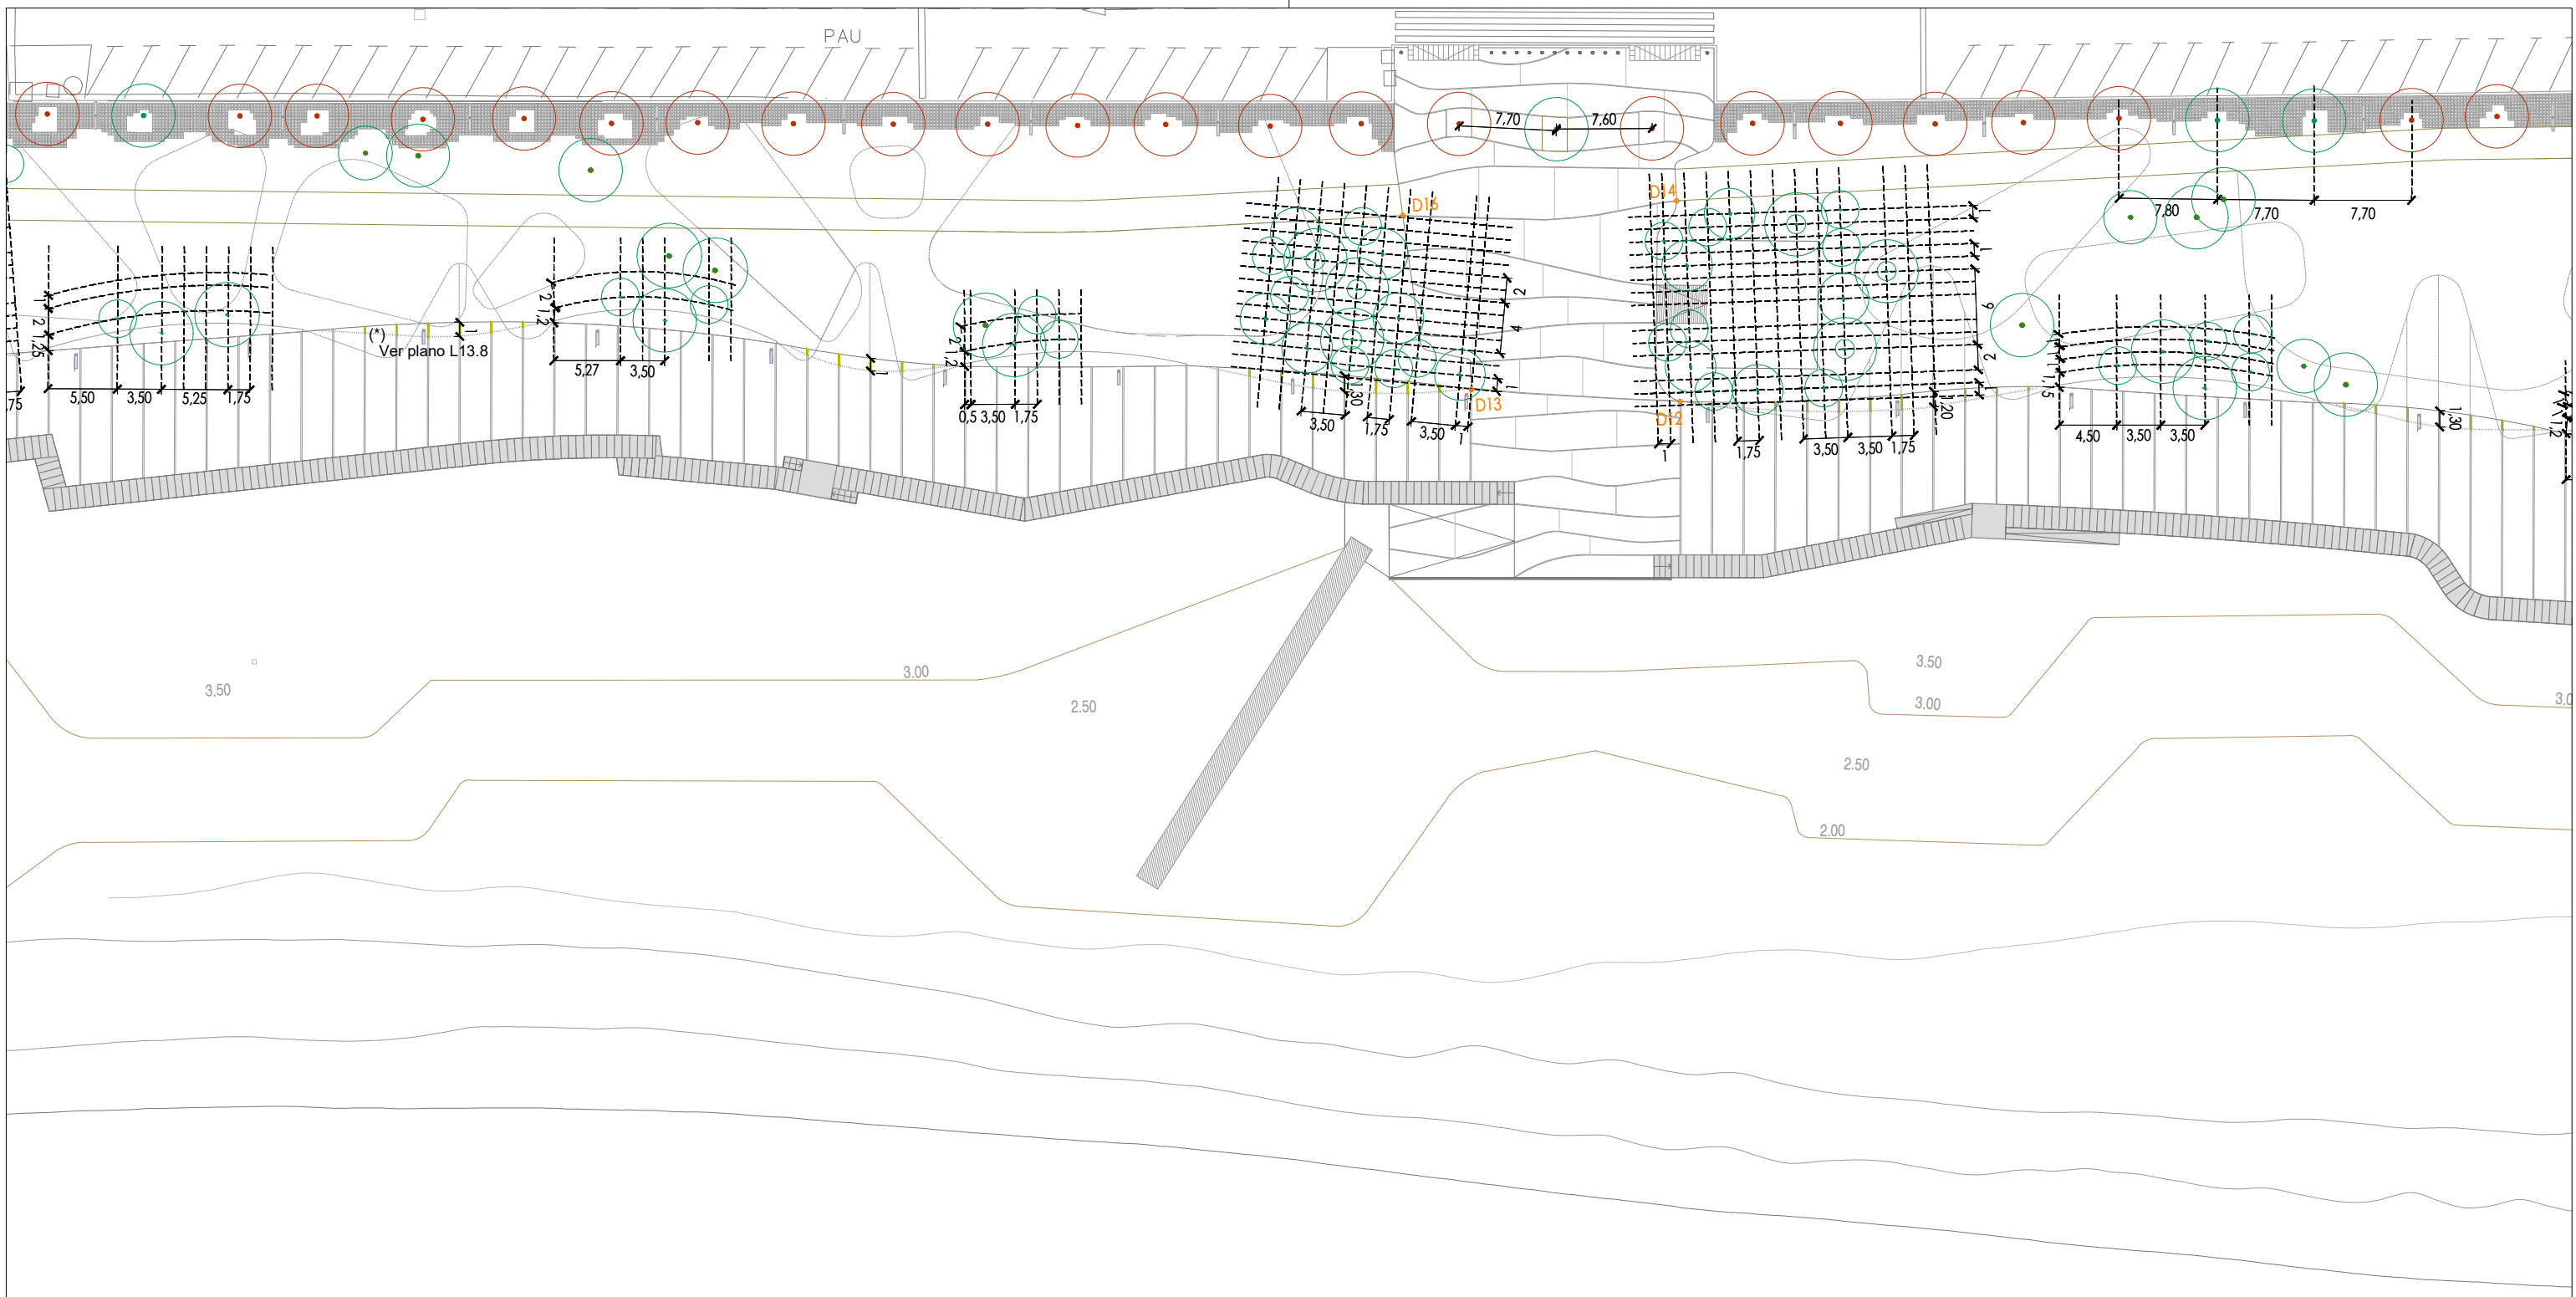


EQUIPO REDACTOR
 B2B ARQUITECTES, JORDI BELLMUNT I AGATA BUSCEMI S.L.P
 AVINGUDA DIAGONAL 428, 6ºB - 08037 BARCELONA
 TEL. 93 453 33 95 - EMAIL: admin@b2barq.com

PROYECTO EJECUTIVO DE RECUPERACIÓN Y ADECUACIÓN PAISAJÍSTICA Y AMBIENTAL DEL
 PASEO MARÍTIMO DE LA PINEDA EN VILA-SECA (TARRAGONA)
TÍTULO VEGETACIÓN REPLANTEO
ARCHIVO L10.2_VEGETACIÓN_REPLANTEO_500.DWG

FECHA DICIEMBRE 2021
ESCALA 1/500



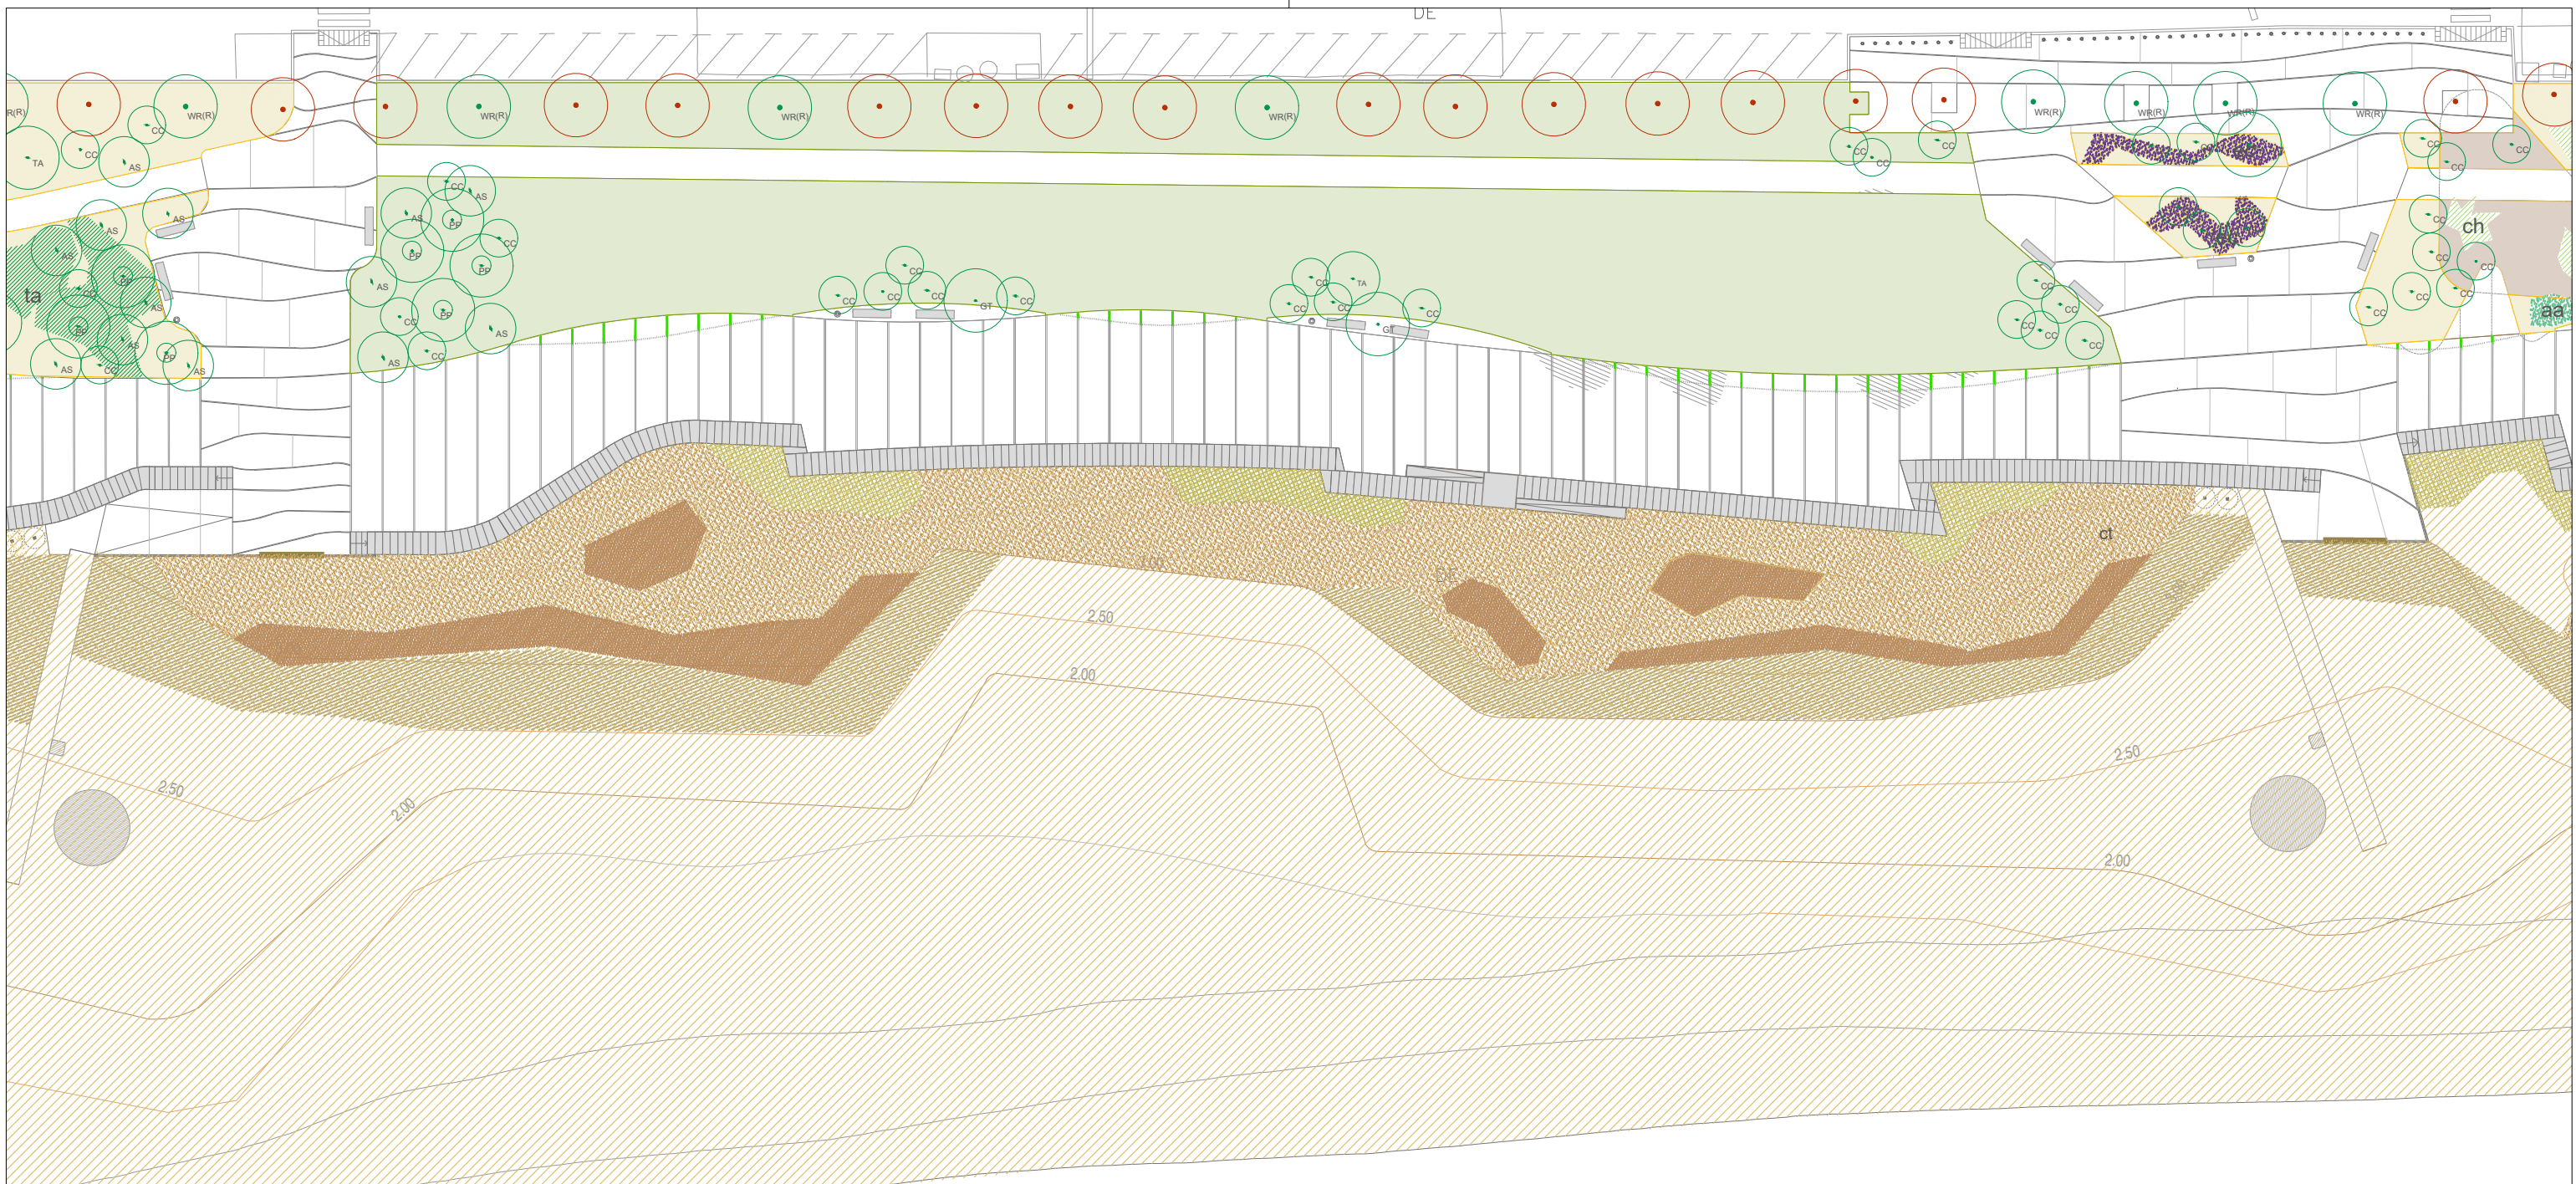

Vegetación arbustiva



Vegetación dunar



Árboles



● Árbol existente

ARBOLES (16 cmØ):

- Gleditsia Triacanthos (GT)
- Acacia saligna (AS)
- Tamarix africana (TA)
- Pinus pinea (PP)
- Casuarina (CC)

ARBUSTIVAS PARA CREAR PANTALLA:

- Pistacia lentiscus (pl)
- Atriplex halimus (al)
- Tamarix africana (ta)
- Equium candidans (ec)
- Chamaerops humilis (ch)

VEGETACIÓN DUNAR EN ALVEOLO FORESTAL

En primera línea


- Elymus farctus (40%)
- Otanthus maritimus (10%)
- Medicago marina (25%)
- Ammophila arenaria (10%)
- Eryngium maritimum (15%)

Cresta dunar

- Euphorbia paralias (10%)
- Medicago marina (15%)
- Pancretium maritimum (10%)
- Crucianella maritima (15%)
- Elymus farctus (10%)
- Ammophila arenaria (40%)

Retroduna

- Juncus maritimus (15%)
- Ononis natris ssp ramosissima (25%)
- Teucrium polium var dunense (25%)
- Suaeda vera (10%)
- Juncus acutus (25%)

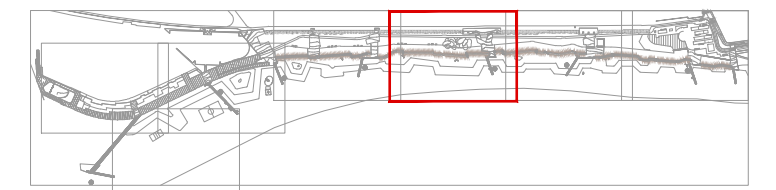

CLIENTE



EQUIPO REDACTOR


B2B ARQUITECTES, JORDI BELLMUNT I AGATA BUSCEMI S.L.P
 AVINGUDA DIAGONAL 428, 6ºB - 08037 BARCELONA
 TEL. 93 453 33 95 - EMAIL: admin@b2barq.com

PROYECTO EJECUTIVO DE RECUPERACIÓN Y ADECUACIÓN PAISAJÍSTICA Y AMBIENTAL DEL PASEO MARÍTIMO DE LA PINEDA EN VILA-SECA (TARRAGONA)


TÍTULO VEGETACIÓN
 ARCHIVO L10.1-7_VEGETACIÓN_PROPOSTA_GENERAL_TRAMS_500

FECHA DICIEMBRE 2021

ESCALA 1/500

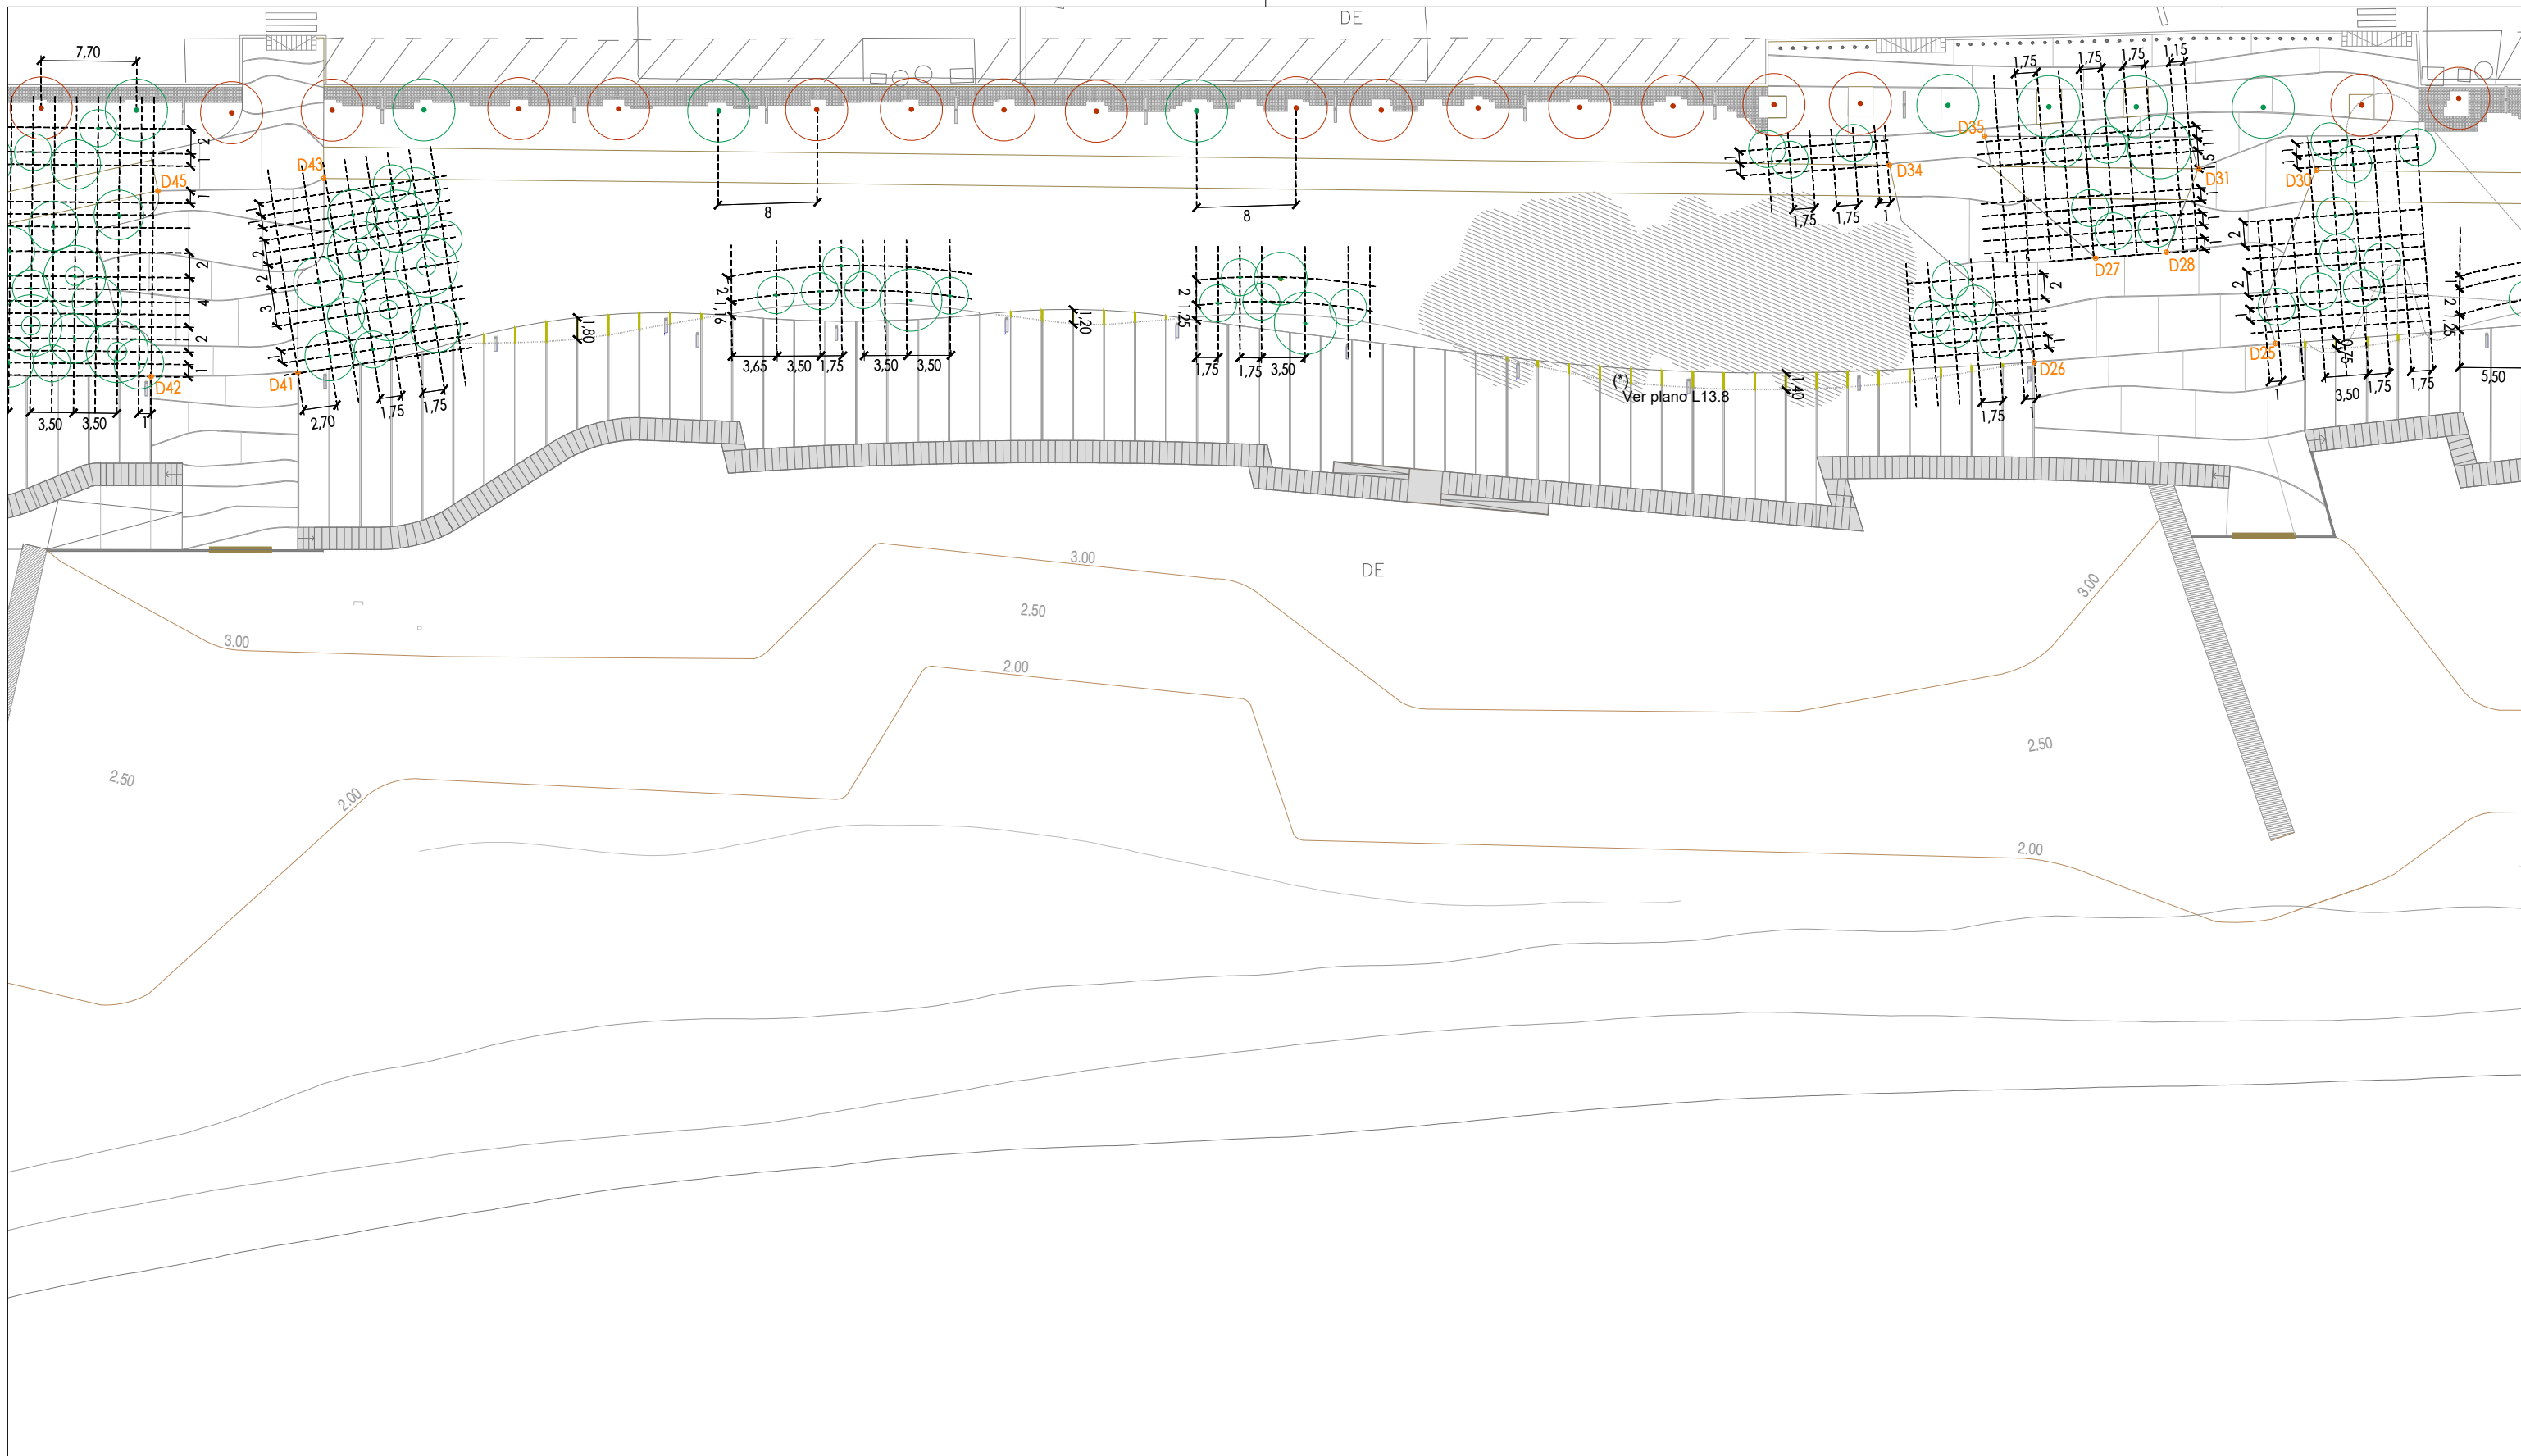

Arbole existente

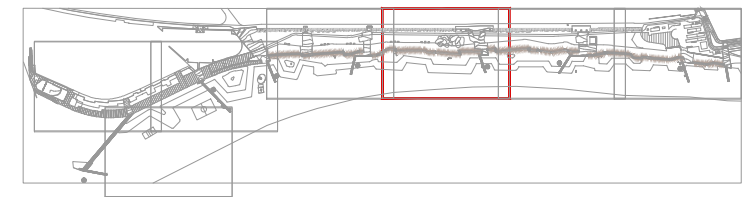

AJUNTAMENT DE VILA-SECA

EQUIPO REDACTOR
B|B B2B ARQUITECTES, JORDI BELLMUNT I AGATA BUSCEMI S.L.P
 AVINGUDA DIAGONAL 428, 6ºB - 08037 BARCELONA
 TEL. 93 453 33 95 - EMAIL: admin@b2barq.com

PROYECTO EJECUTIVO DE RECUPERACIÓN Y ADECUACIÓN PAISAJÍSTICA Y AMBIENTAL DEL PASEO MARÍTIMO DE LA PINEDA EN VILA-SECA (TARRAGONA)
 TÍTULO VEGETACIÓN REPLANTEO
 ARCHIVO L10.2_VEGETACIÓN_REPLANTEO_500.DWG

FECHA DICIEMBRE 2021
 ESCALA 1/500





Vegetación arbustiva



Vegetación dunar



Árboles



Árbol existente

ARBOLES (16 cmØ):

- Gleditsia Triacanthos (GT)
- Acacia saligna (AS)
- Tamarix africana (TA)
- Pinus pinea (PP)
- Casuarina (CC)

ARBUSTIVAS PARA CREAR PANTALLA:

- Pistacia lentiscus (pl)
- Atriplex halimus (ah)
- Tamarix africana (ta)
- Equium candidans (ec)
- Chamaerops humilis (ch)

VEGETACIÓN DUNAR EN ALVEOLO FORESTAL

En primera línea


- Elymus farctus (40%)
- Otanthus maritimus (10%)
- Medicago marina (25%)
- Ammophila arenaria (10%)
- Eryngium maritimum (15%)

Cresta dunar


- Euphorbia paralias (10%)
- Medicago marina (15%)
- Pancretium maritimum (10%)
- Crucianella maritima (15%)
- Elymus farctus (10%)
- Ammophila arenaria (40%)

Retroduna

- Juncus maritimus (15%)
- Ononis natris ssp ramosissima (25%)
- Teucrium polium var dunense (25%)
- Suaeda vera (10%)
- Juncus acutus (25%)

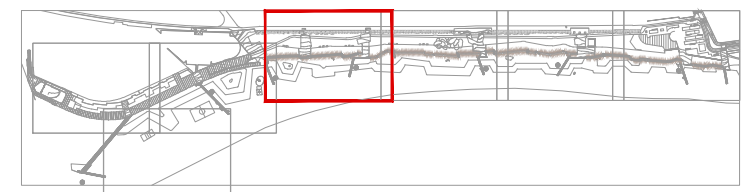

CLIENTE

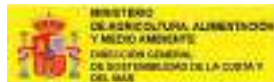

EQUIPO REDACTOR


B2B ARQUITECTES, JORDI BELLMUNT I AGATA BUSCEMI S.L.P
 AVINGUDA DIAGONAL 428, 6ºB - 08037 BARCELONA
 TEL. 93 453 33 95 - EMAIL: admin@b2barq.com

PROYECTO EJECUTIVO DE RECUPERACIÓN Y ADECUACIÓN PAISAJÍSTICA Y AMBIENTAL DEL PASEO MARÍTIMO DE LA PINEDA EN VILA-SECA (TARRAGONA)

TÍTULO VEGETACIÓN
 ARCHIVO L10.1-7_VEGETACIÓN_PROPOSTA_GENERAL_TRAMS_500

FECHA DICIEMBRE 2021



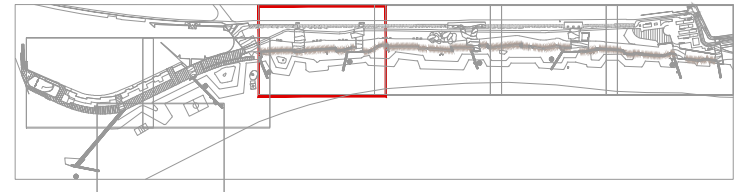

Arbole existente




AJUNTAMENT DE VILA-SECA

EQUIPO REDACTOR
 B2B ARQUITECTES, JORDI BELLMUNT I AGATA BUSCEMI S.L.P
 AVINGUDA DIAGONAL 428, 6ºB - 08037 BARCELONA
 TEL. 93 453 33 95 - EMAIL: admin@b2barq.com

PROYECTO EJECUTIVO DE RECUPERACIÓN Y ADECUACIÓN PAISAJÍSTICA Y AMBIENTAL DEL PASEO MARÍTIMO DE LA PINEDA EN VILA-SECA (TARRAGONA)
TÍTULO VEGETACIÓN REPLANTEO
ARCHIVO L10.2_VEGETACIÓN_REPLANTEO_500.DWG

FECHA DICIEMBRE 2021

L10.4.2
 ESCALA 1/500

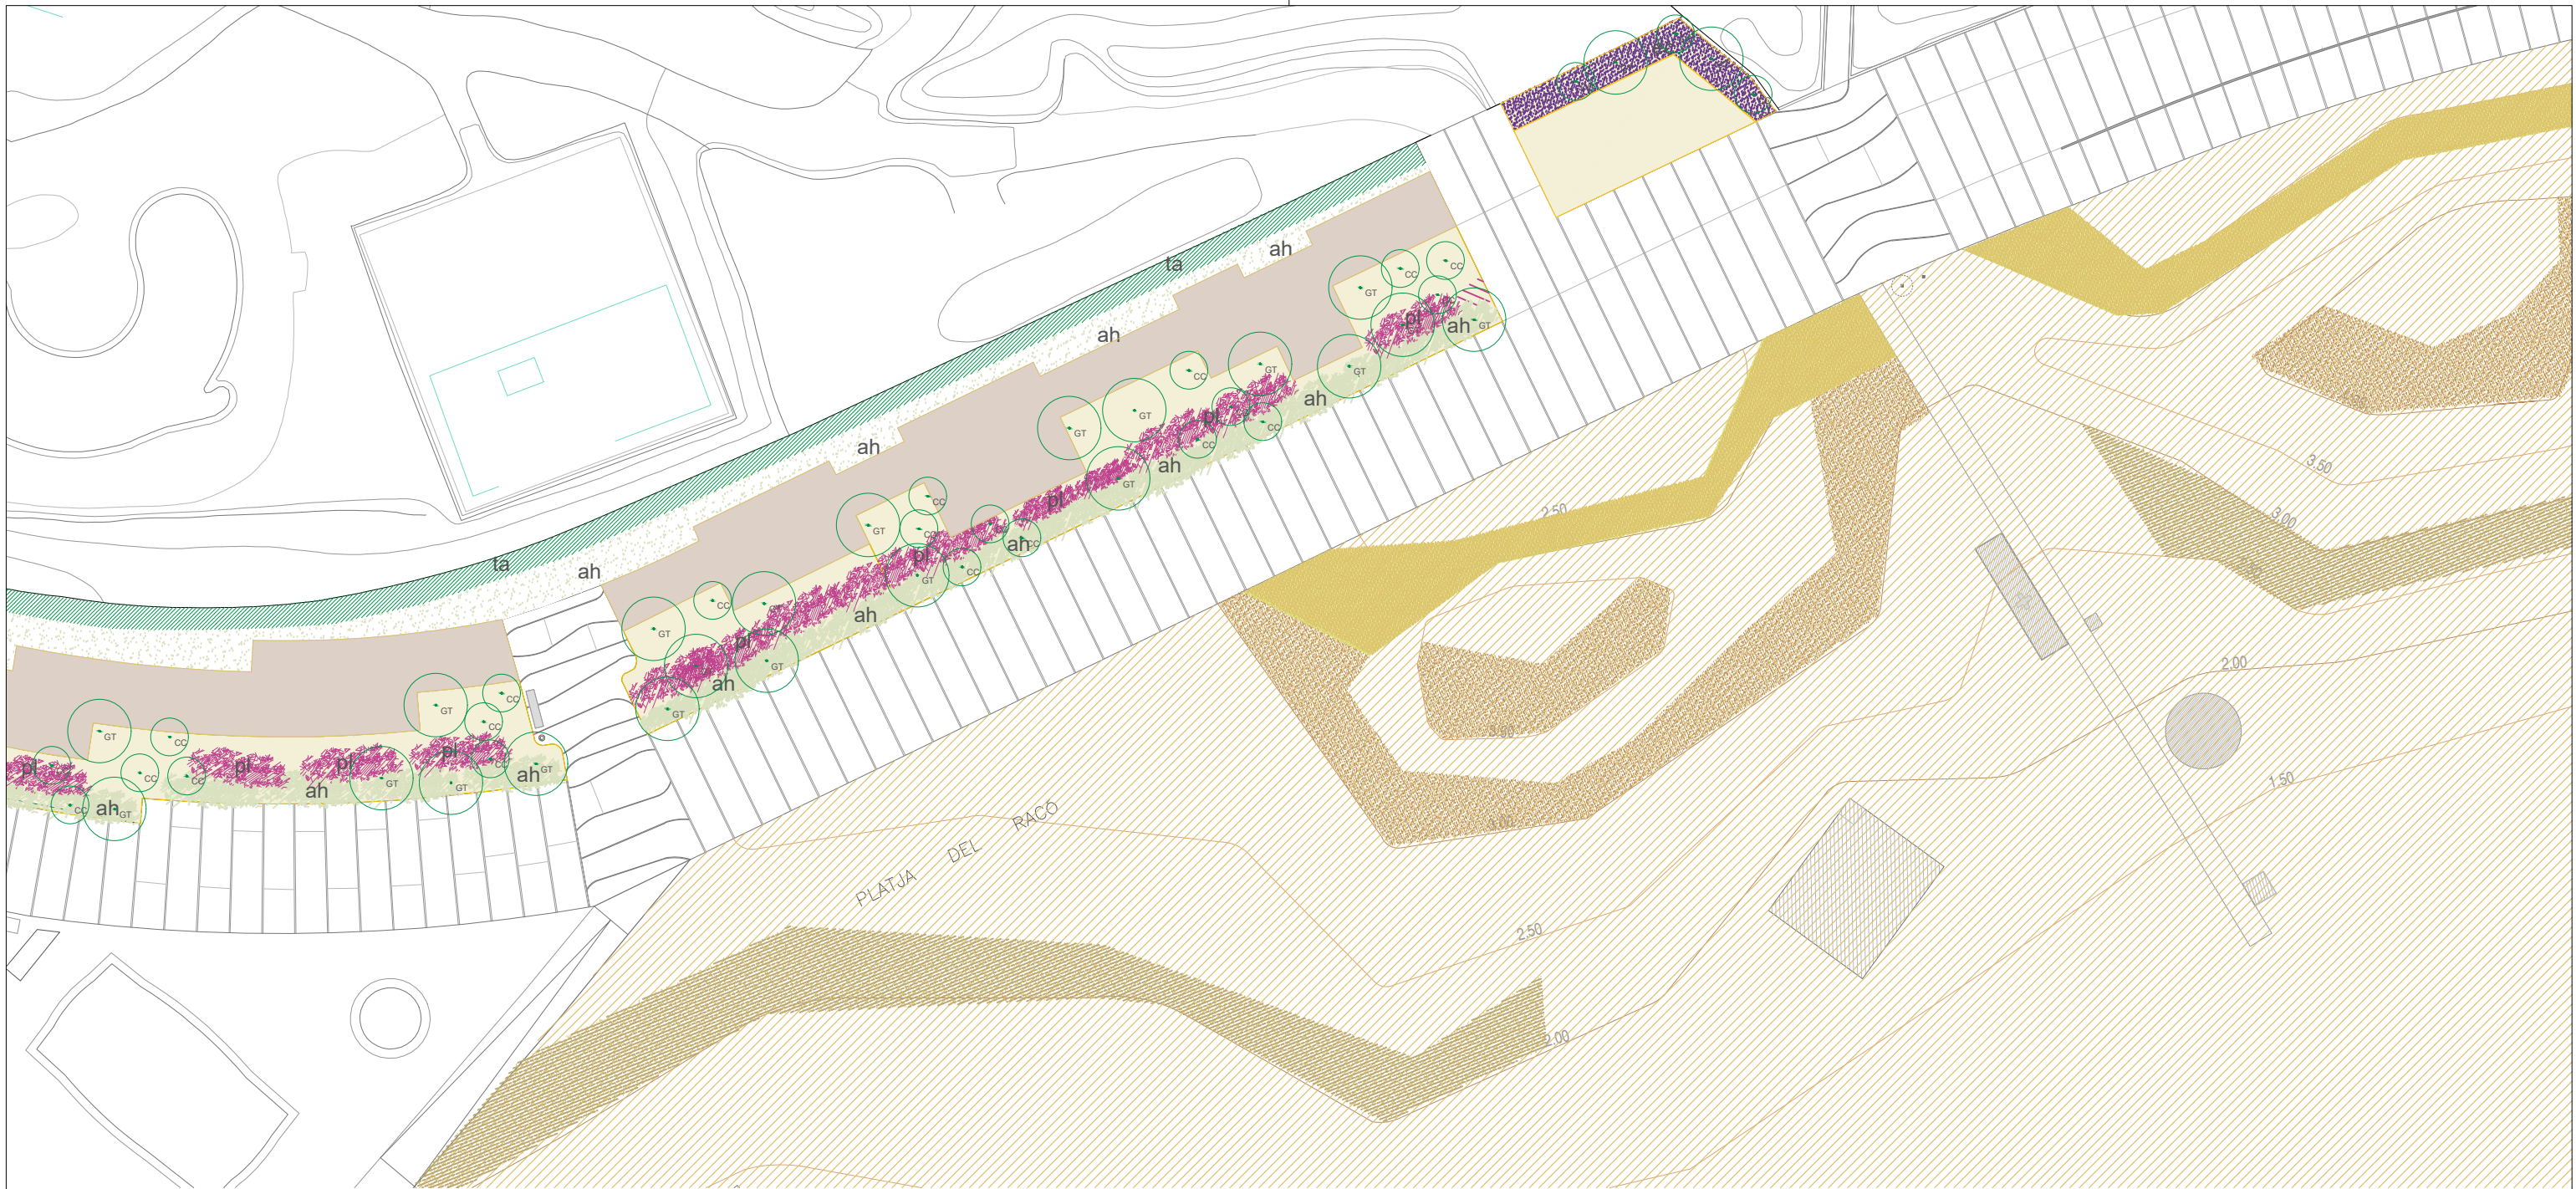

Vegetación arbustiva



Vegetación dunar



Árboles



● Árbol existente

ARBOLES (16 cmØ):

- Gleditsia Triacanthos (GT)
- Acacia saligna (AS)
- Tamarix africana (TA)
- Pinus pinea (PP)
- Casuarina (CC)

ARBUSTIVAS PARA CREAR PANTALLA:

- Pistacia lentiscus (pl)
- Atriplex halimus (al)
- Tamarix africana (ta)
- Equium candidans (ec)
- Chamaerops humilis (ch)

VEGETACIÓN DUNAR EN ALVEOLO FORESTAL

En primera línea

- Elymus farctus (40%)
- Otanthus maritimus (10%)
- Medicago marina (25%)
- Ammophila arenaria (10%)
- Eryngium maritimum (15%)

Cresta dunar


- Euphorbia paralias (10%)
- Medicago marina (15%)
- Pancretium maritimum (10%)
- Crucianella maritima (15%)
- Elymus farctus (10%)
- Ammophila arenaria (40%)

Retroduna


- Juncus maritimus (15%)
- Ononis natris ssp ramosissima (25%)
- Teucrium polium var dunense (25%)
- Suaeda vera (10%)
- Juncus acutus (25%)

- Vegetación dunar de primera línea
- Vegetación dunar de segunda línea
- Vegetación dunar de segunda línea
- Vegetación dunar de trasduna
- Vegetación dunar cercana al paseo

- sablón
- arena

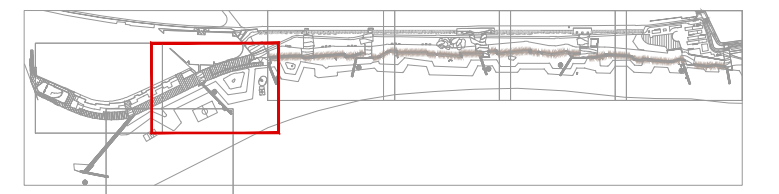

CLIENTE

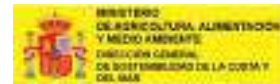

EQUIPO REDACTOR



B2B ARQUITECTES, JORDI BELLMUNT I AGATA BUSCEMI S.L.P
 AVINGUDA DIAGONAL 428, 6ºB - 08037 BARCELONA
 TEL. 93 453 33 95 - EMAIL: admin@b2barq.com

PROYECTO EJECUTIVO DE RECUPERACIÓN Y ADECUACIÓN PAISAJÍSTICA Y AMBIENTAL DEL PASEO MARÍTIMO DE LA PINEDA EN VILA-SECA (TARRAGONA)

TÍTULO VEGETACIÓN
 ARCHIVO L10.1-7_VEGETACIÓN_PROPOSTA_GENERAL_TRAMS_500

FECHA DICIEMBRE 2021



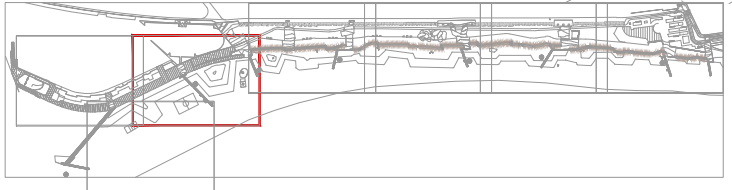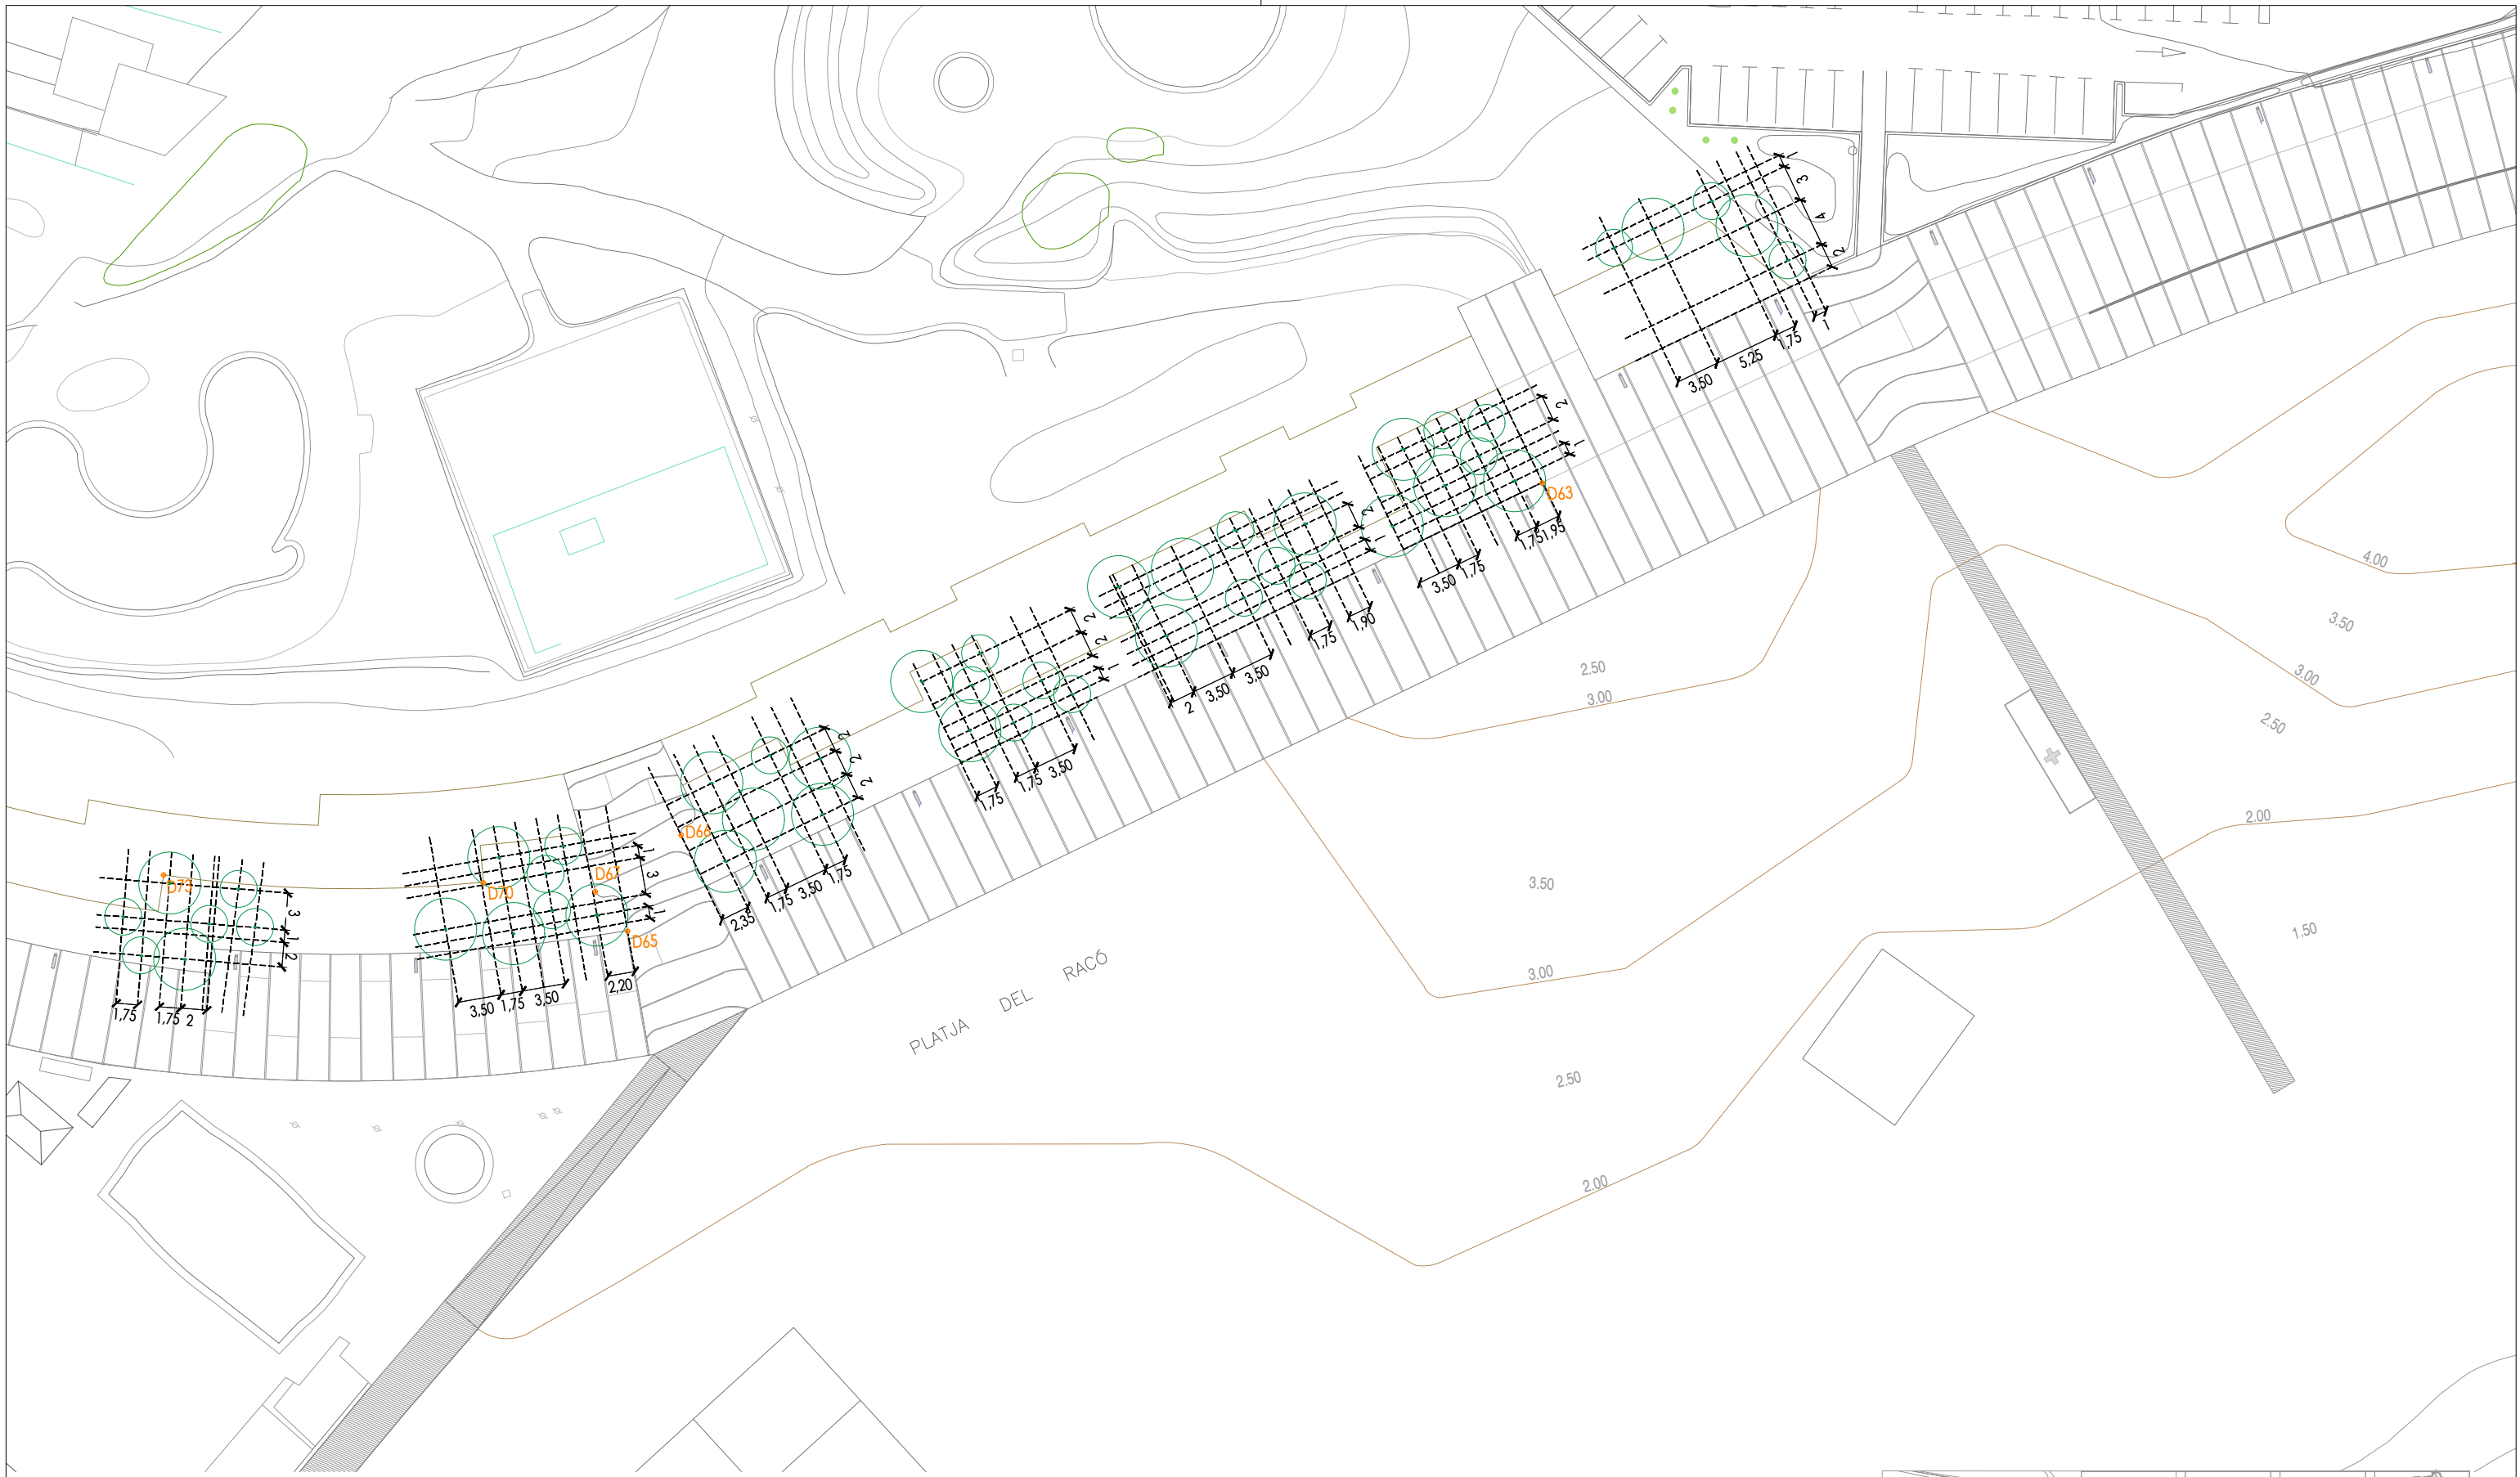

Arbole existente

CLIENTE



AJUNTAMENT DE VILA-SECA

EQUIPO REDACTOR

B2B ARQUITECTES, JORDI BELLMUNT I AGATA BUSCEMI S.L.P
 AVINGUDA DIAGONAL 428, 6ºB - 08037 BARCELONA
 TEL. 93 453 33 95 - EMAIL: admin@b2barq.com

PROYECTO EJECUTIVO DE RECUPERACIÓN Y ADECUACIÓN PAISAJÍSTICA Y AMBIENTAL DEL PASEO MARÍTIMO DE LA PINEDA EN VILA-SECA (TARRAGONA)

TÍTULO ARCHIVO

VEGETACIÓN REPLANTEO L10.2_VEGETACIÓN_REPLANTEO_500.DWG

FECHA DICIEMBRE 2021

ESCALA **L10.5.2** 1/500



Vegetación arbustiva



Vegetación dunar



Árboles



ARBOLES (16 cmØ):

- Gleditsia Triacanthos (GT)
- Acacia saligna (AS)
- Tamarix africana (TA)
- Pinus pinea (PP)
- Casuarina (CC)

ARBUSTIVAS PARA CREAR PANTALLA:

- Pistacia lentiscus (pl)
- Atriplex halimus (al)
- Tamarix africana (ta)
- Equium candidans (ec)
- Chamaerops humilis (ch)

VEGETACIÓN DUNAR EN ALVEOLO FORESTAL

En primera línea



- Elymus farctus (40%)
- Otanthus maritimus (10%)
- Medicago marina (25%)
- Ammophilla arenaria (10%)
- Eryngium maritimum (15%)

Cresta dunar


- Euphorbia paralias (10%)
- Medicago marina (15%)
- Pancretium maritimum (10%)
- Crucianella maritima (15%)
- Elymus farctus (10%)
- Ammophilla arenaria (40%)

Retroduna

- Juncus maritimus (15%)
- Ononis natris ssp ramosissima (25%)
- Teucrium polium var dunense (25%)
- Suaeda vera (10%)
- Juncus acutus (25%)

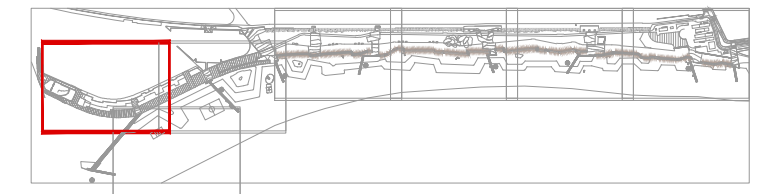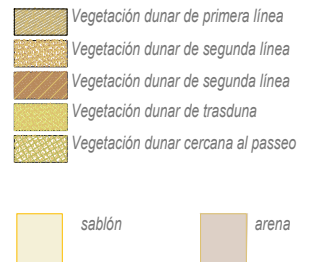

CLIENTE

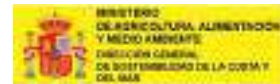

EQUIPO REDACTOR

B2B ARQUITECTES, JORDI BELLMUNT I AGATA BUSCEMI S.L.P.
 AVINGUDA DIAGONAL 428, 6ºB - 08037 BARCELONA
 TEL. 93 453 33 95 - EMAIL: admin@b2barq.com

PROYECTO EJECUTIVO DE RECUPERACIÓN Y ADECUACIÓN PAISAJÍSTICA Y AMBIENTAL DEL PASEO MARÍTIMO DE LA PINEDA EN VILA-SECA (TARRAGONA)


TÍTULO VEGETACIÓN
 ARCHIVO L10.1-7_VEGETACIÓN_PROPOSTA_GENERAL_TRAMS_500

FECHA DICIEMBRE 2021





● Arbole existente

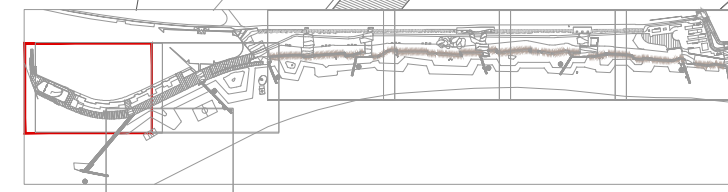

CLIENTE



AJUNTAMENT DE VILA-SECA

EQUIPO REDACTOR

B2B ARQUITECTES, JORDI BELLMUNT I AGATA BUSCEMI S.L.P
 AVINGUDA DIAGONAL 428, 6ºB - 08037 BARCELONA
 TEL. 93 453 33 95 - EMAIL: admin@b2barq.com

PROYECTO EJECUTIVO DE RECUPERACIÓN Y ADECUACIÓN PAISAJÍSTICA Y AMBIENTAL DEL PASEO MARÍTIMO DE LA PINEDA EN VILA-SECA (TARRAGONA)


TÍTULO ARCHIVO

VEGETACIÓN REPLANTEO L10.2_VEGETACIÓN_REPLANTEO_500.DWG

FECHA DICIEMBRE 2021

10.6.2

ESCALA 1/500

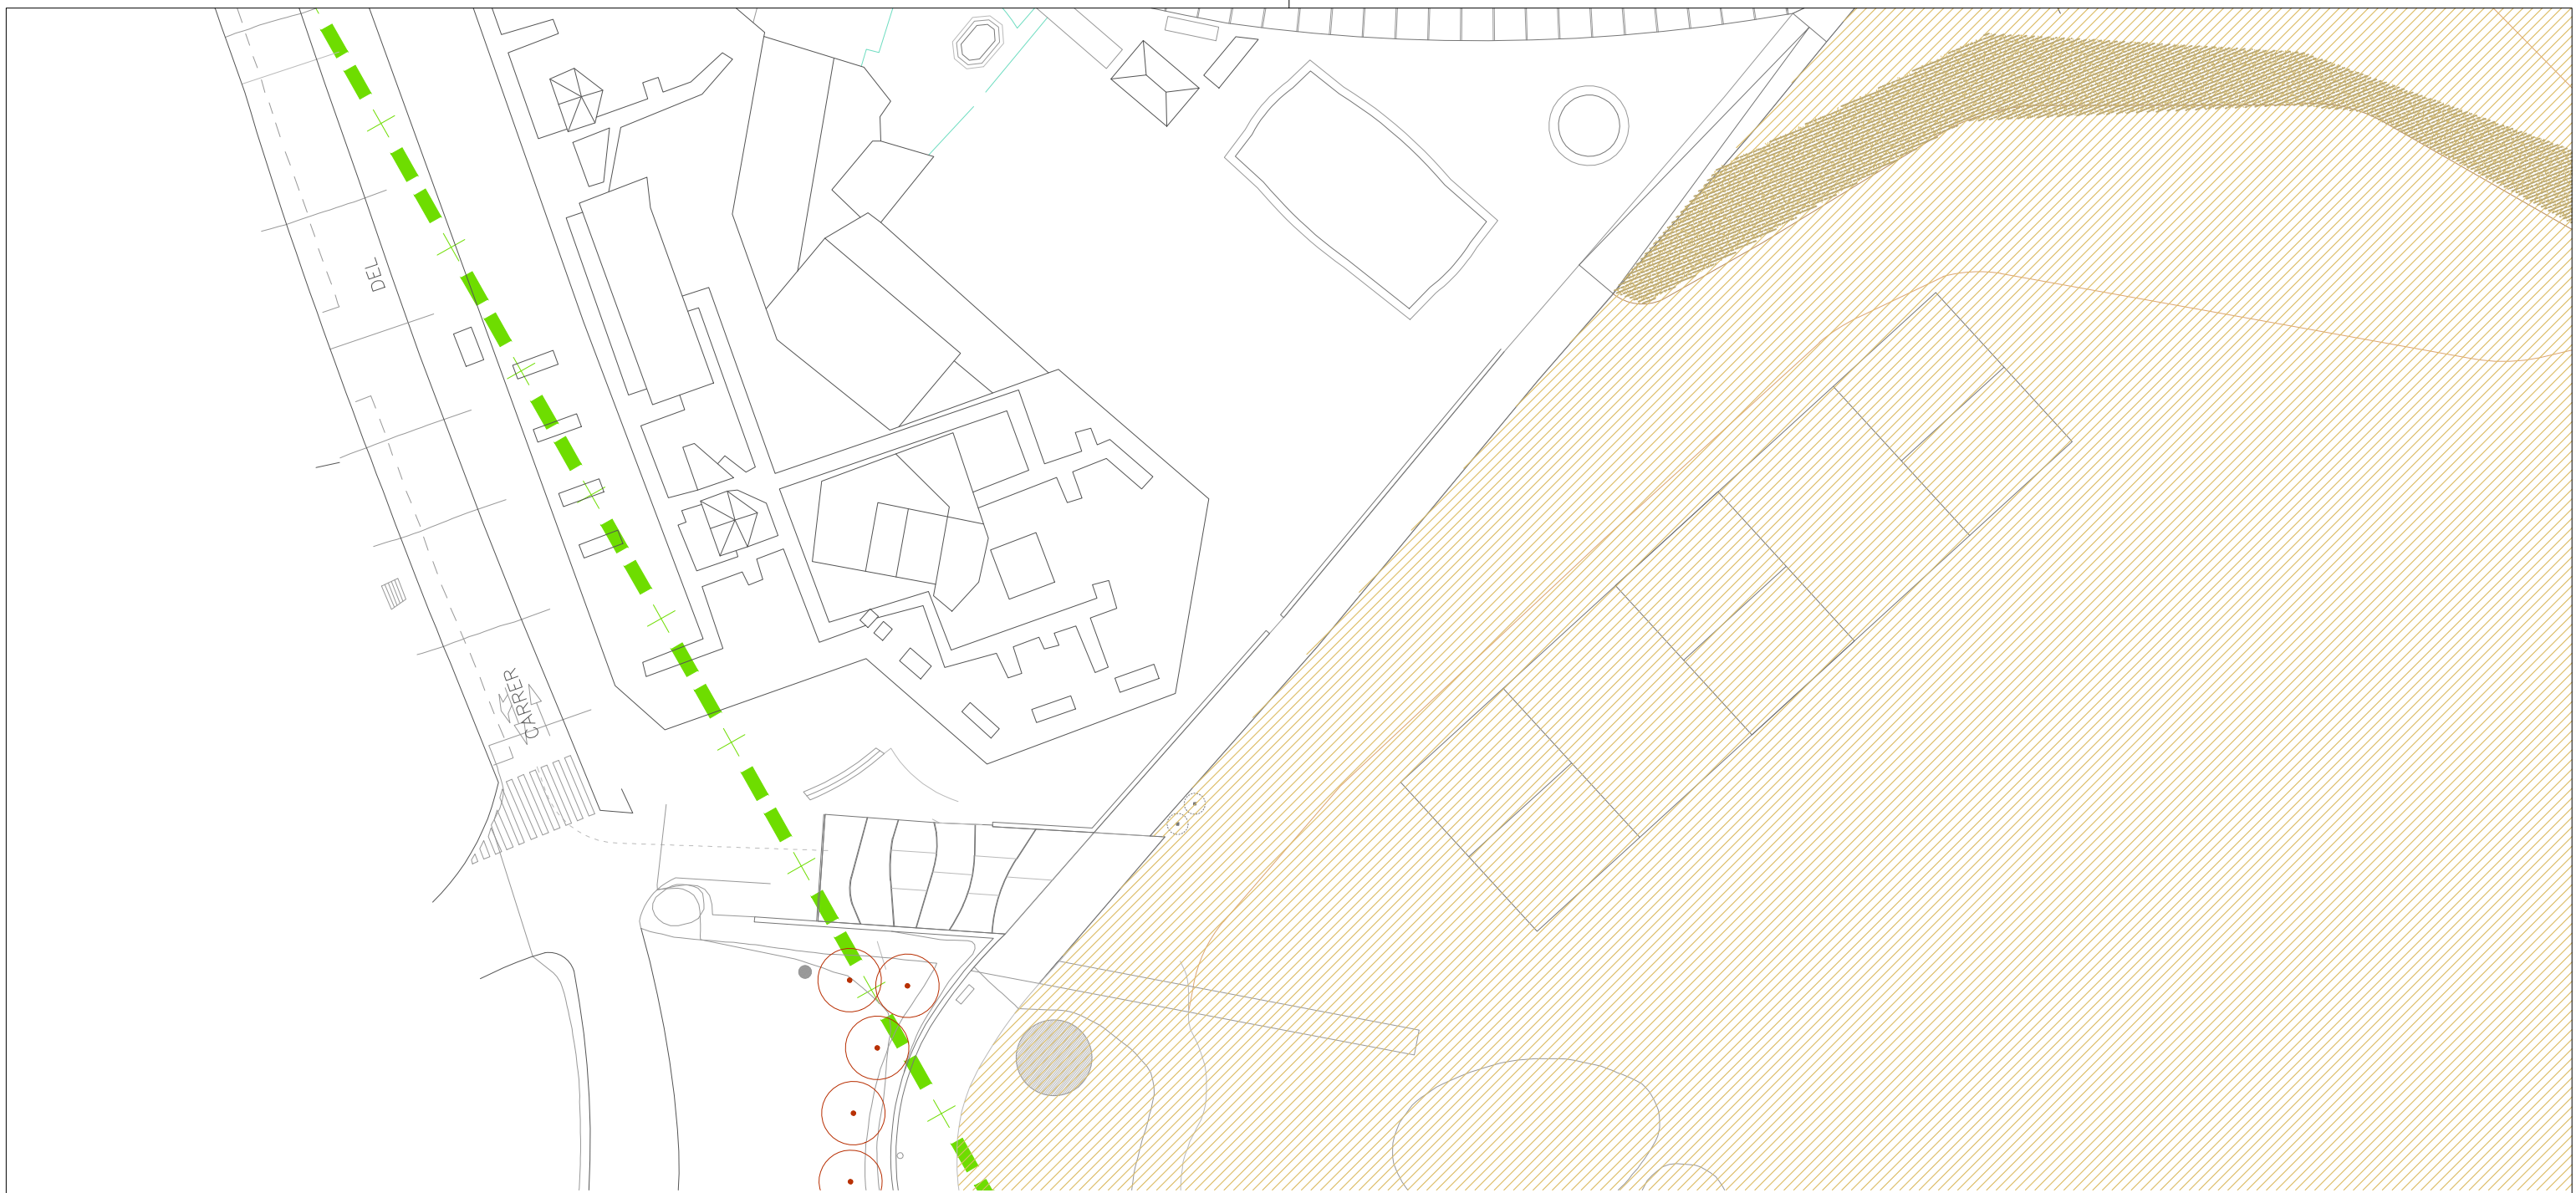

Vegetación arbustiva



Vegetación dunar



Árboles



ARBOLES (16 cmØ):

- Gleditsia Triacanthos* (GT)
- Acacia saligna* (AS)
- Tamarix africana* (TA)
- Pinus pinea* (PP)
- Casuarina* (CC)

ARBUSTIVAS PARA CREAR PANTALLA:

- Pistacia lentiscus* (pl)
- Atriplex halimus* (al)
- Tamarix africana* (ta)
- Equium candidans* (ec)
- Chamaerops humilis* (ch)

VEGETACIÓN DUNAR EN ALVEOLO FORESTAL

En primera línea


- Elymus farctus* (40%)
- Otanthus maritimus* (10%)
- Medicago marina* (25%)
- Ammophila arenaria* (10%)
- Eryngium maritimum* (15%)

Cresta dunar

- Euphorbia paralias* (10%)
- Medicago marina* (15%)
- Pancretium maritimum* (10%)
- Crucianella maritima* (15%)
- Elymus farctus* (10%)
- Ammophila arenaria* (40%)

Retroduna

- Juncus maritimus* (15%)
- Ononis natris ssp ramosissima* (25%)
- Teucrium polium var dunense* (25%)
- Suaeda vera* (10%)
- Juncus acutus* (25%)

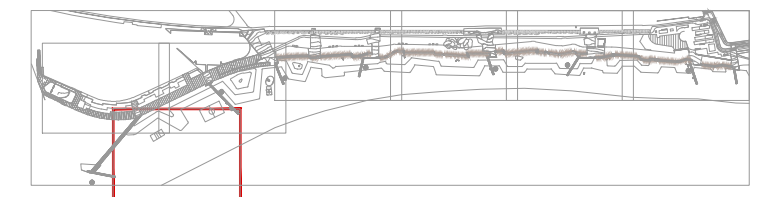

CLIENTE



EQUIPO REDACTOR



B2B ARQUITECTES, JORDI BELLMUNT I AGATA BUSCEMI S.L.P
 AVINGUDA DIAGONAL 428, 6ºB - 08037 BARCELONA
 TEL. 93 453 33 95 - EMAIL: admin@b2barq.com

PROYECTO EJECUTIVO DE RECUPERACIÓN Y ADECUACIÓN PAISAJÍSTICA Y AMBIENTAL DEL PASEO MARÍTIMO DE LA PINEDA EN VILA-SECA (TARRAGONA)

TÍTULO VEGETACIÓN
 ARCHIVO L10.1-7_VEGETACIÓN_PROPOSTA_GENERAL_TRAMS_500

FECHA DICIEMBRE 2021



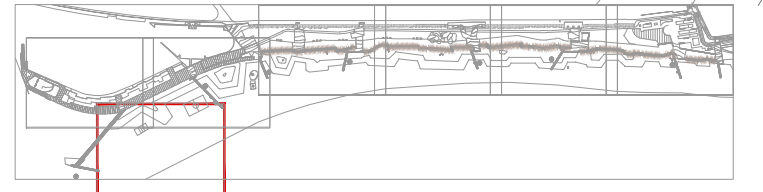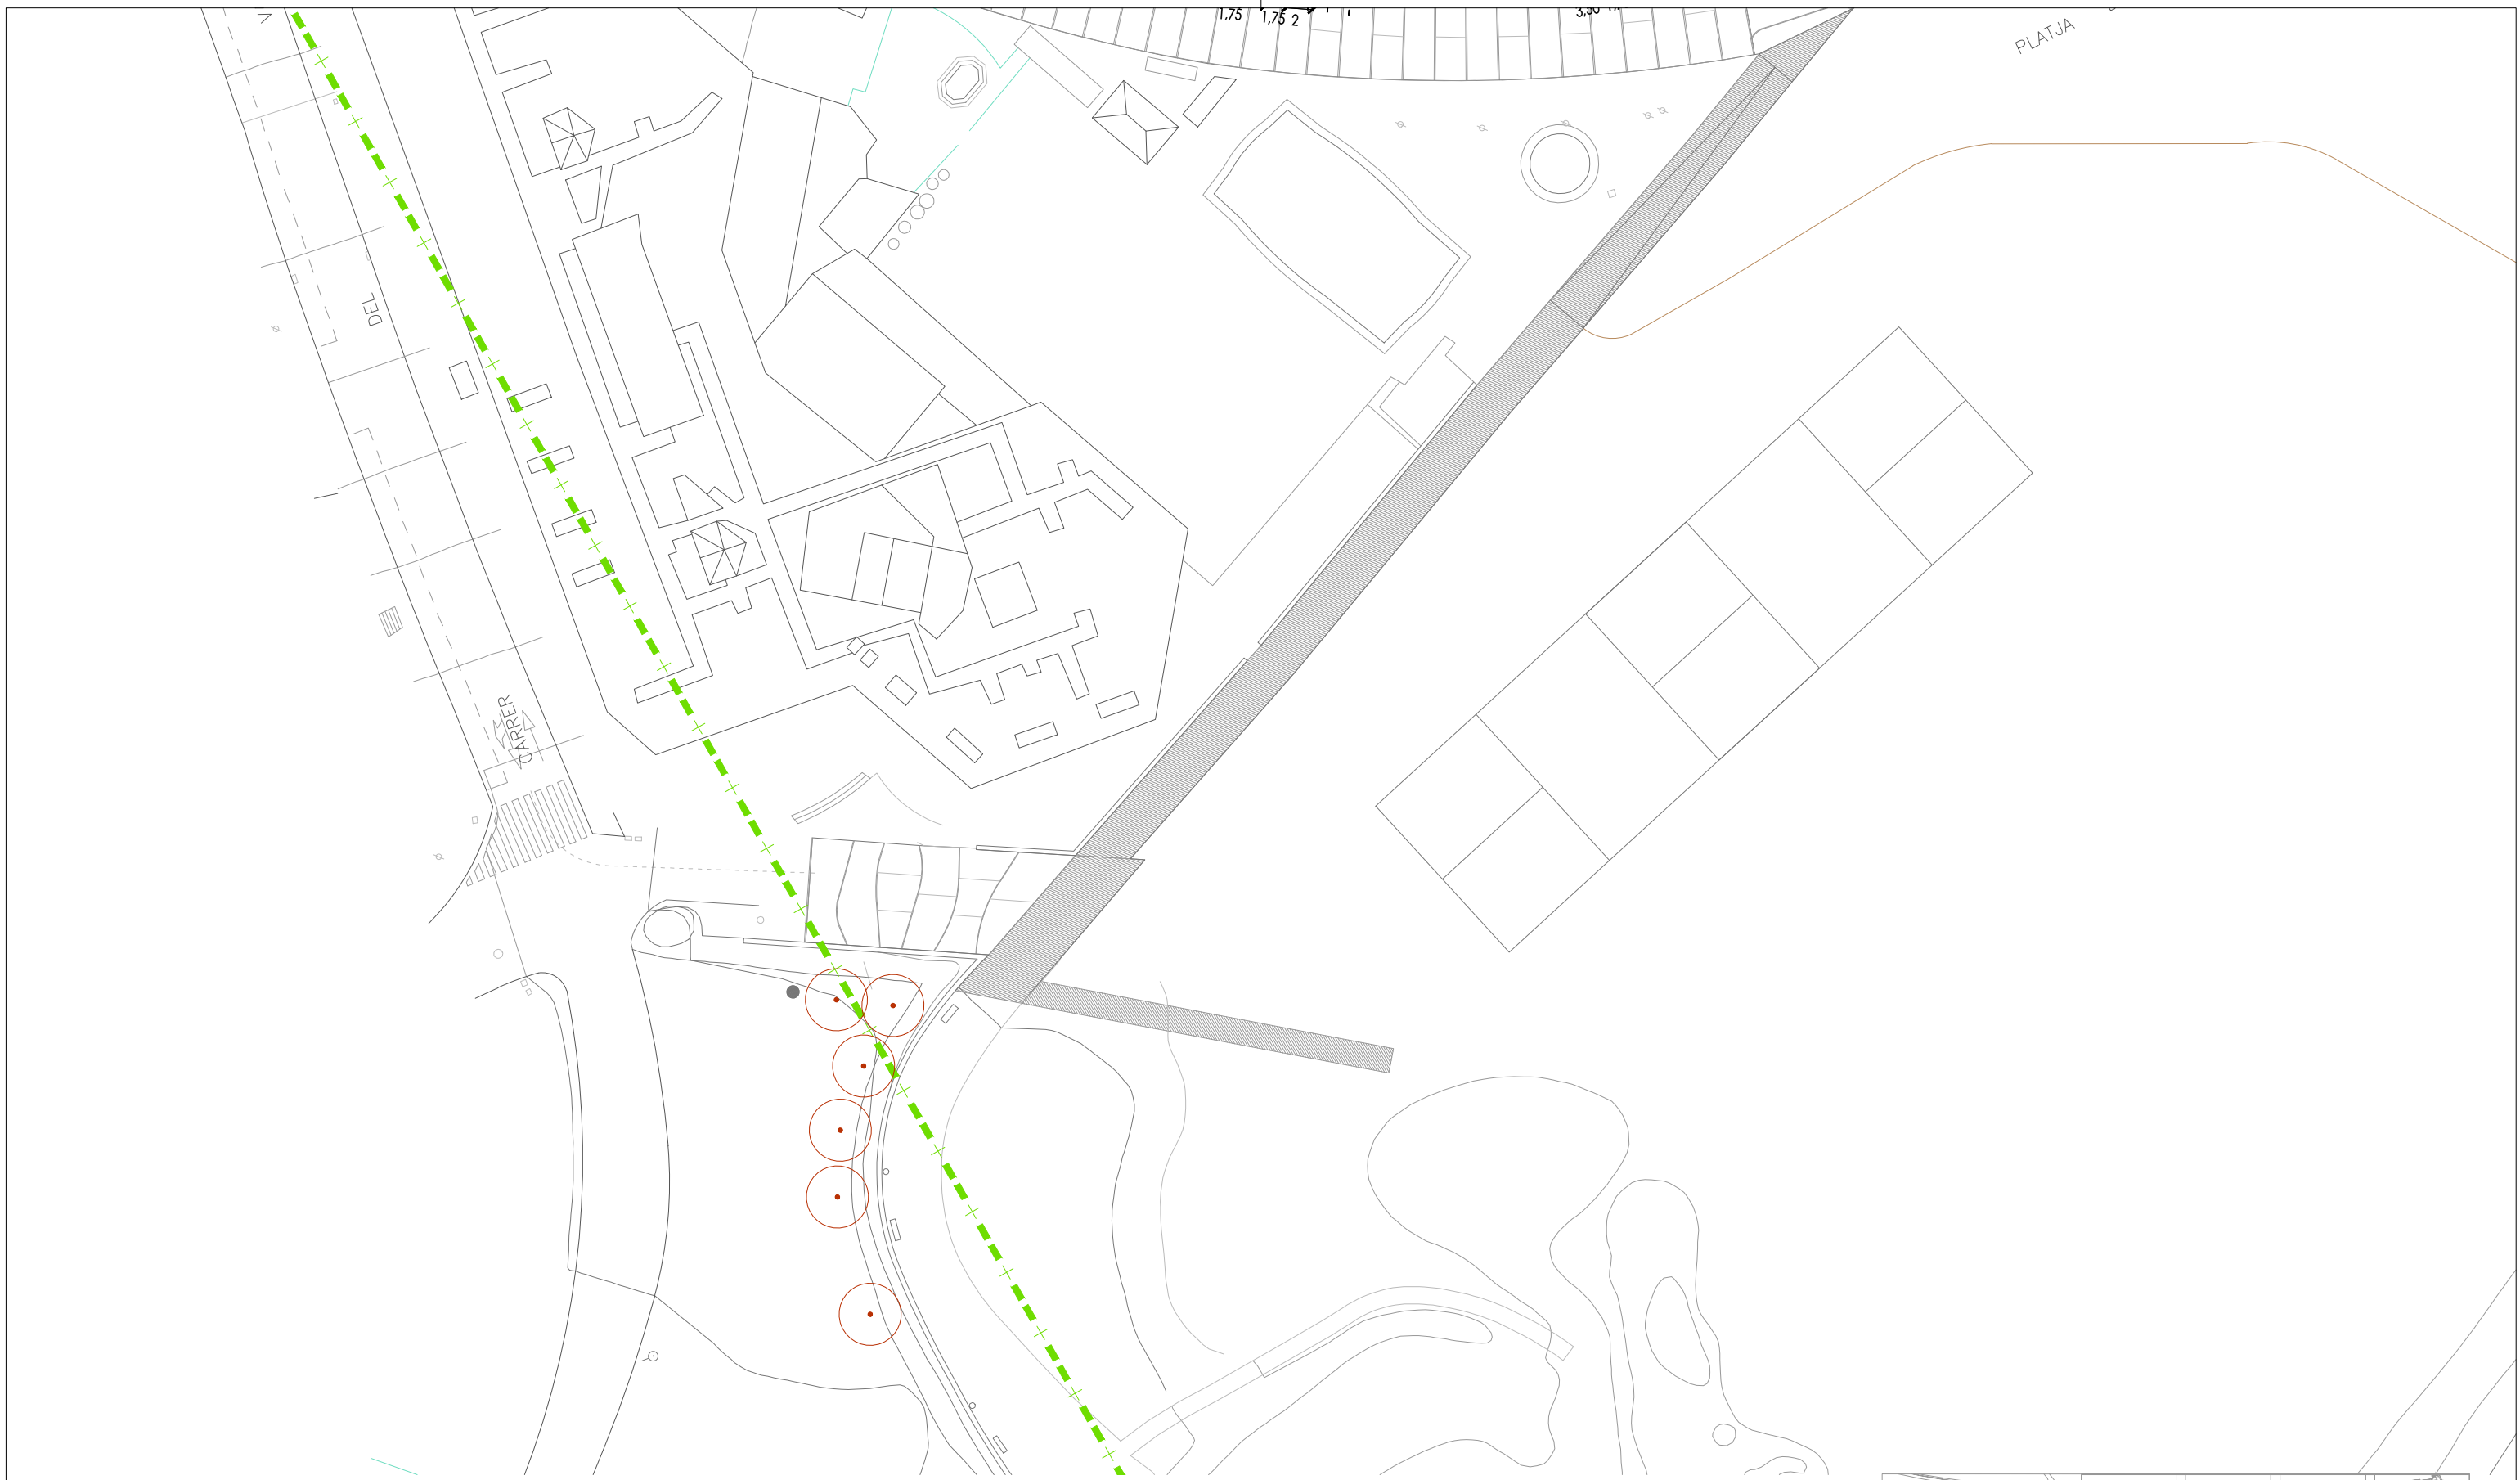

Arbole
existente







EQUIPO REDACTOR
B2B ARQUITECTES, JORDI BELLMUNT I AGATA BUSCEMI S.L.P
AVINGUDA DIAGONAL 428, 6ºB - 08037 BARCELONA
TEL. 93 453 33 95 - EMAIL: admin@b2barq.com

PROYECTO EJECUTIVO DE RECUPERACIÓN Y ADECUACIÓN PAISAJÍSTICA Y AMBIENTAL DEL PASEO MARÍTIMO DE LA PINEDA EN VILA-SECA (TARRAGONA)


TÍTULO VEGETACIÓN REPLANTEO
ARCHIVO L10.2_VEGETACIÓN_REPLANTEO_500.DWG

FECHA DICIEMBRE 2021

ESCALA **L10.7.2** 1/500

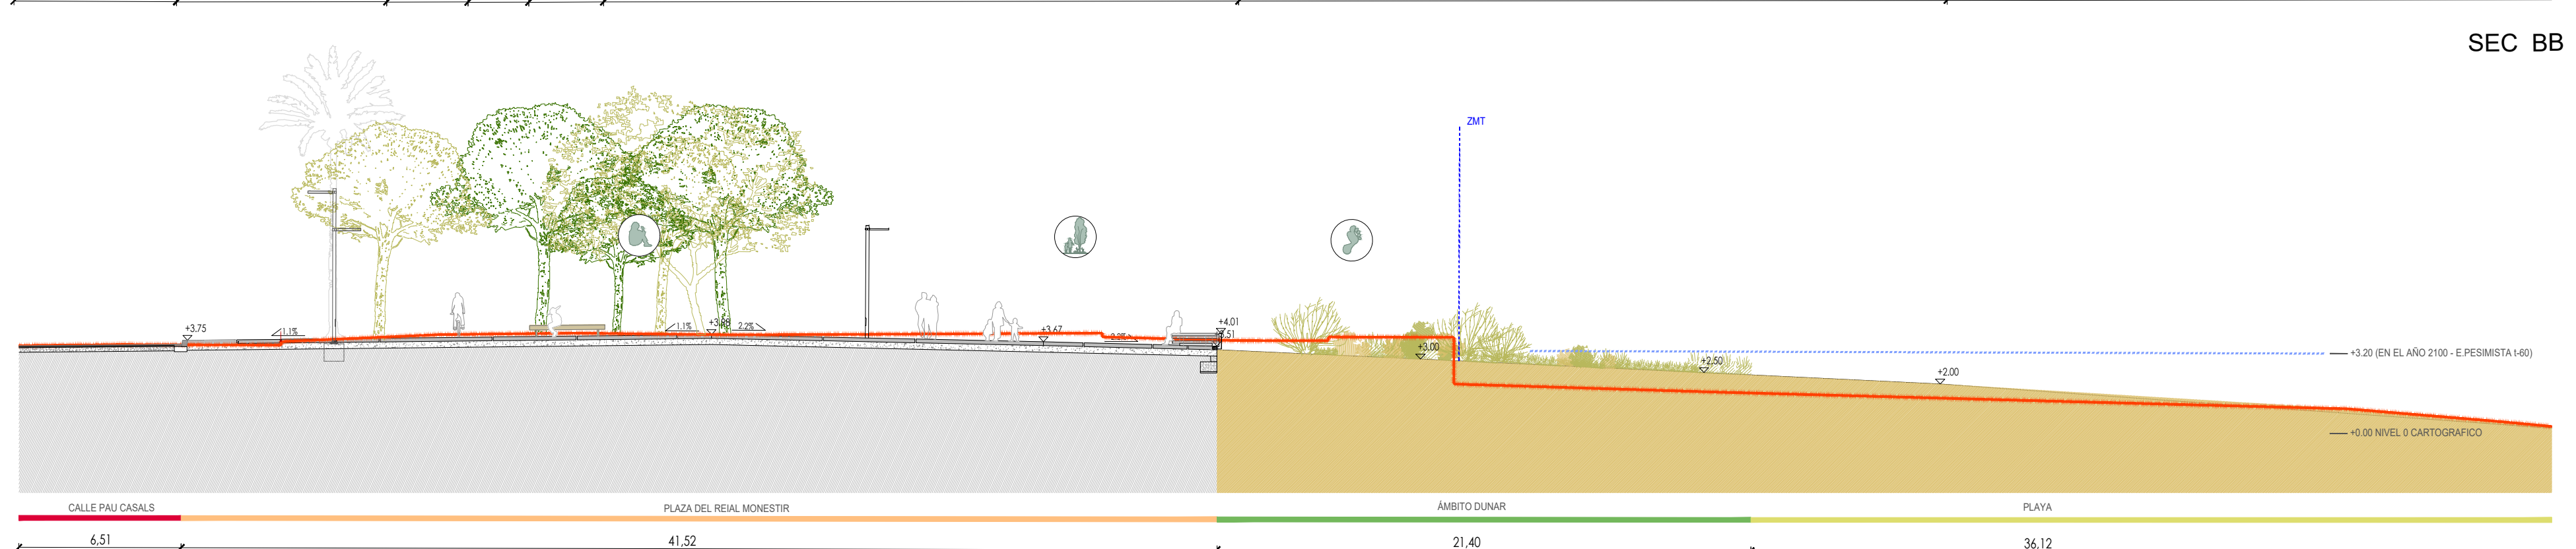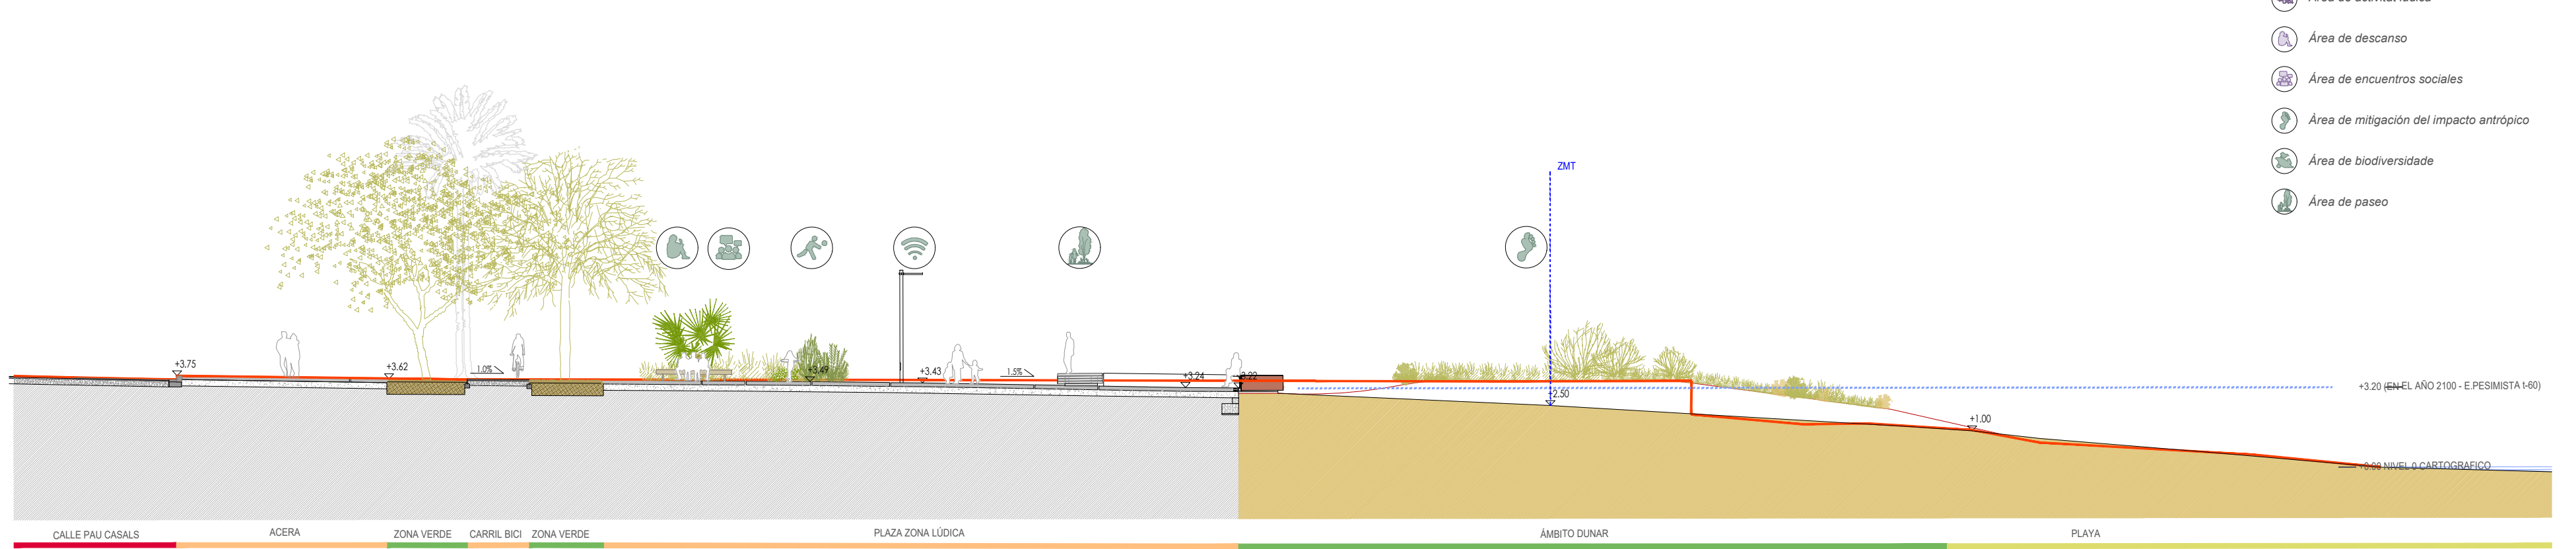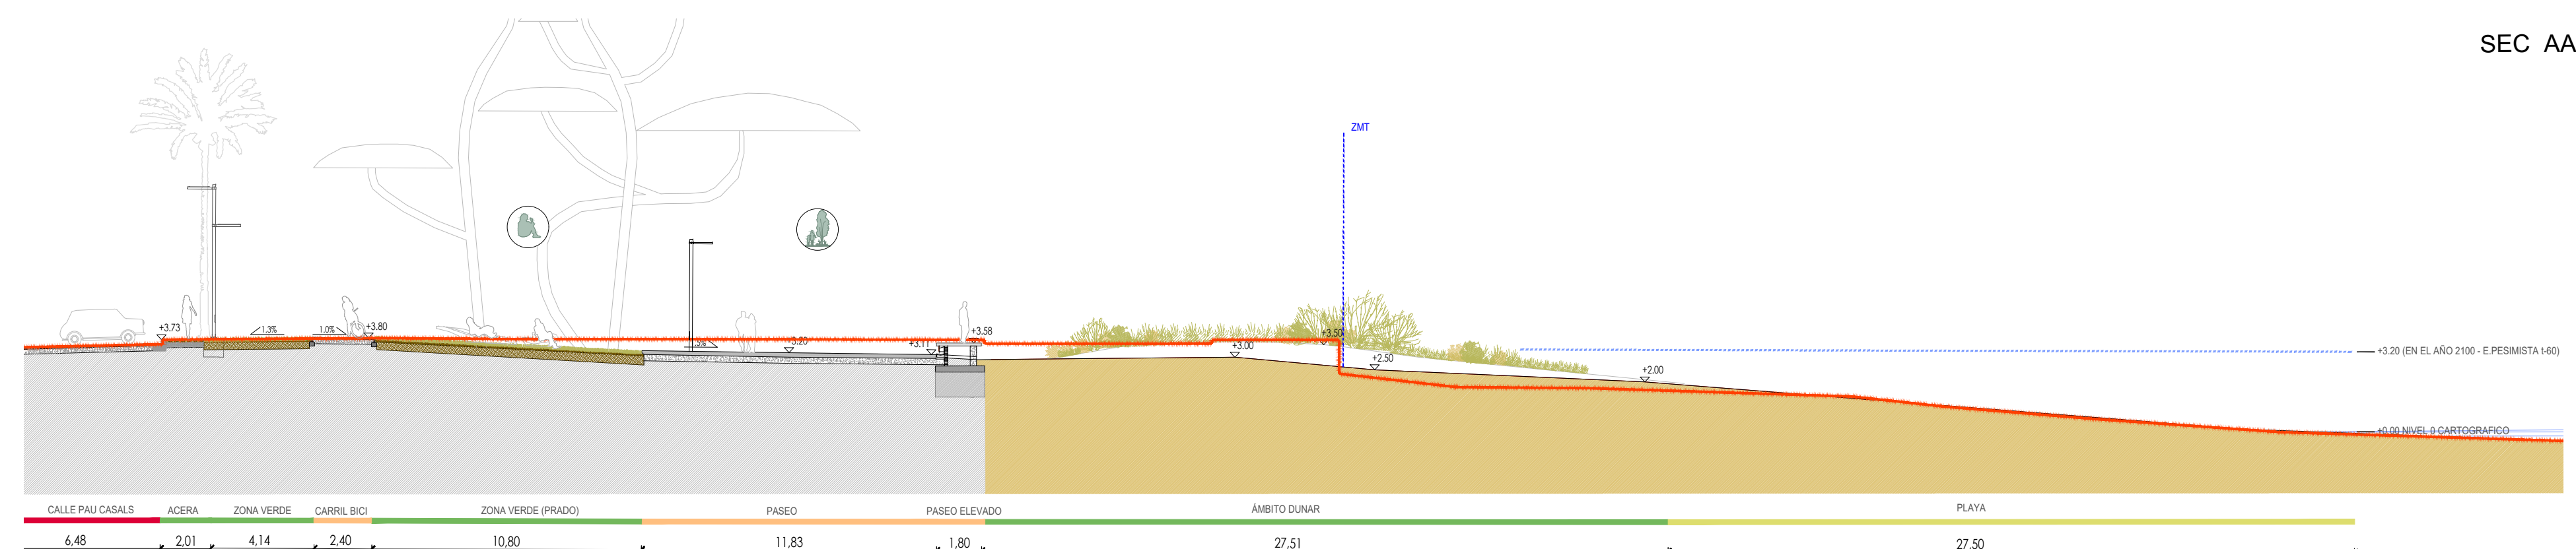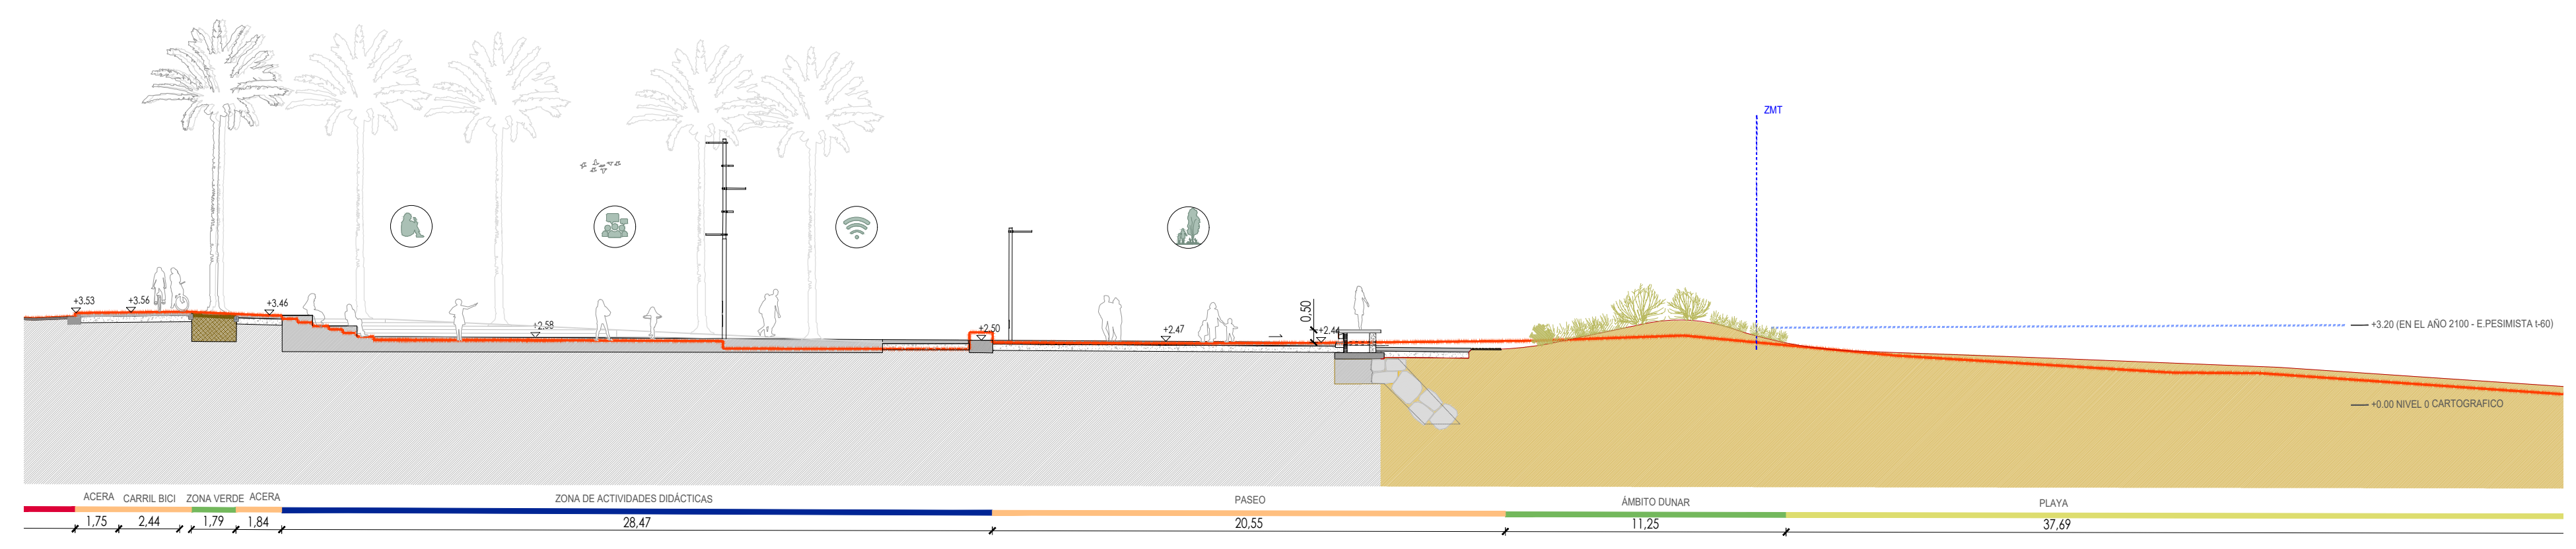

- Área de actividad deportiva
- Área de actividad lúdica
- Área de descanso
- Área de encuentros sociales
- Área de mitigación del impacto antrópico
- Área de biodiversidade
- Área de paseo

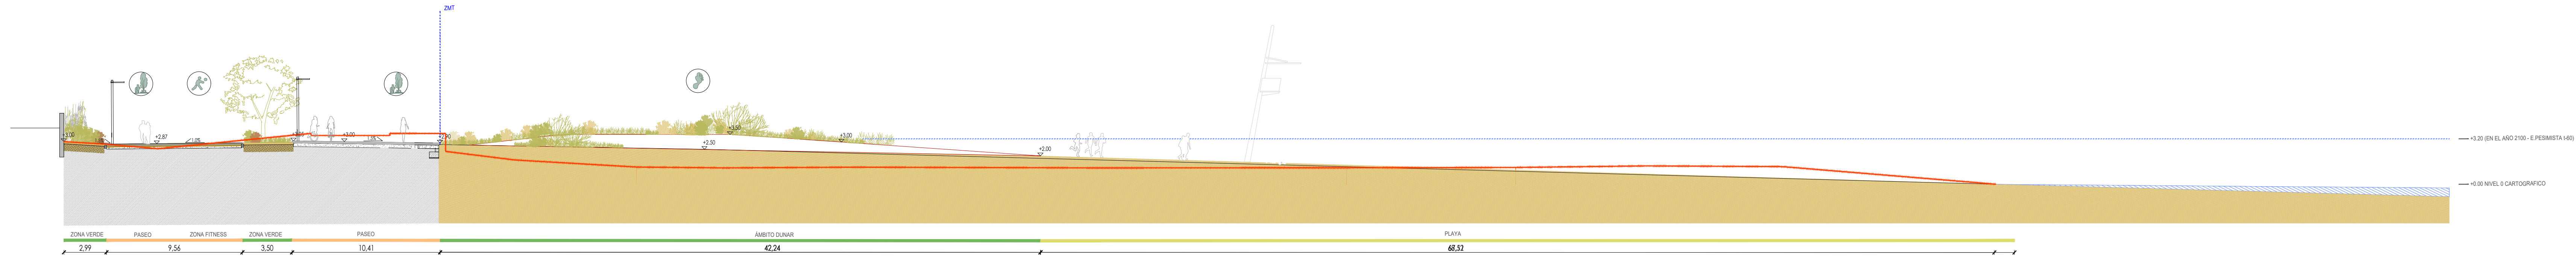

- Área de actividad deportiva
- Área de actividad lúdica
- Área de descanso
- Área de encuentros sociales
- Área de mitigación del impacto antrópico
- Área de biodiversidade
- Área de paseo

SEC EE

CLIENTE



AJUNTAMENT DE VILA-SECA

EQUIPO REDACTOR

B2B ARQUITECTES, JORDI BELLMUNT I AGATA BUSCEMI S.L.P.
 AVINGUDA DIAGONAL 428, 6^B - 08037 BARCELONA
 TEL. 93 453 33 95 - EMAIL: admin@b2barq.com

PROYECTO EJECUTIVO DE RECUPERACIÓN Y ADECUACIÓN PAISAJÍSTICA Y AMBIENTAL DEL PASEO MARÍTIMO DE LA PINEDA EN VILA-SECA (TARRAGONA)

TÍTULO SECCIONES PROYECTO
 ARCHIVO L11_SECCIONS_PROPOSTA.DWG


FECHA DICIEMBRE 2021

ESCALA 1/200

L11.2


SECCIÓN T1

ESTADO ACTUAL

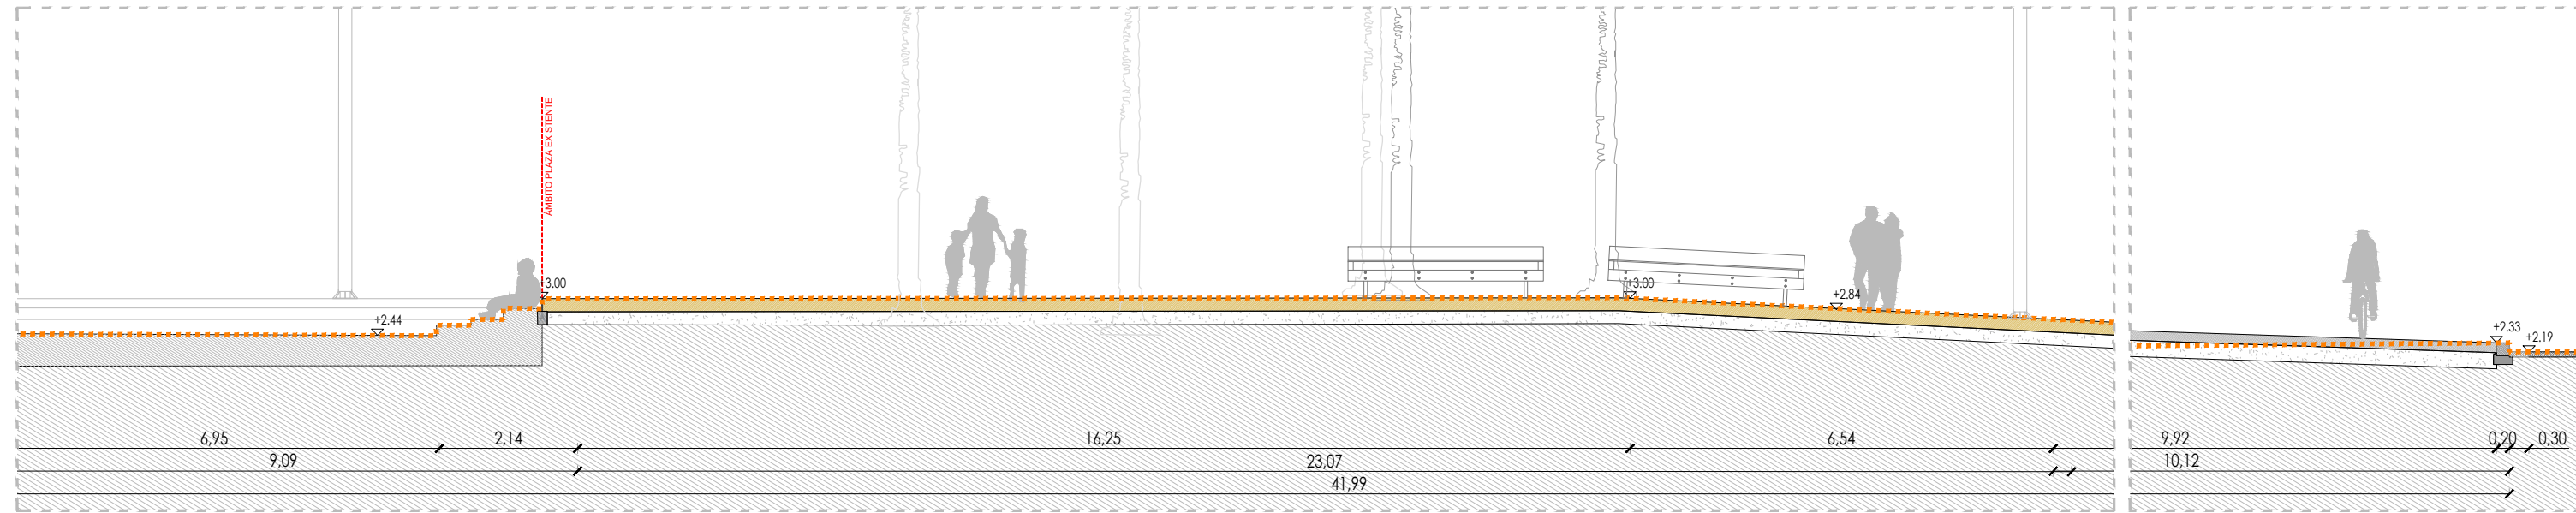


E: 1/100

SECCIÓN T2

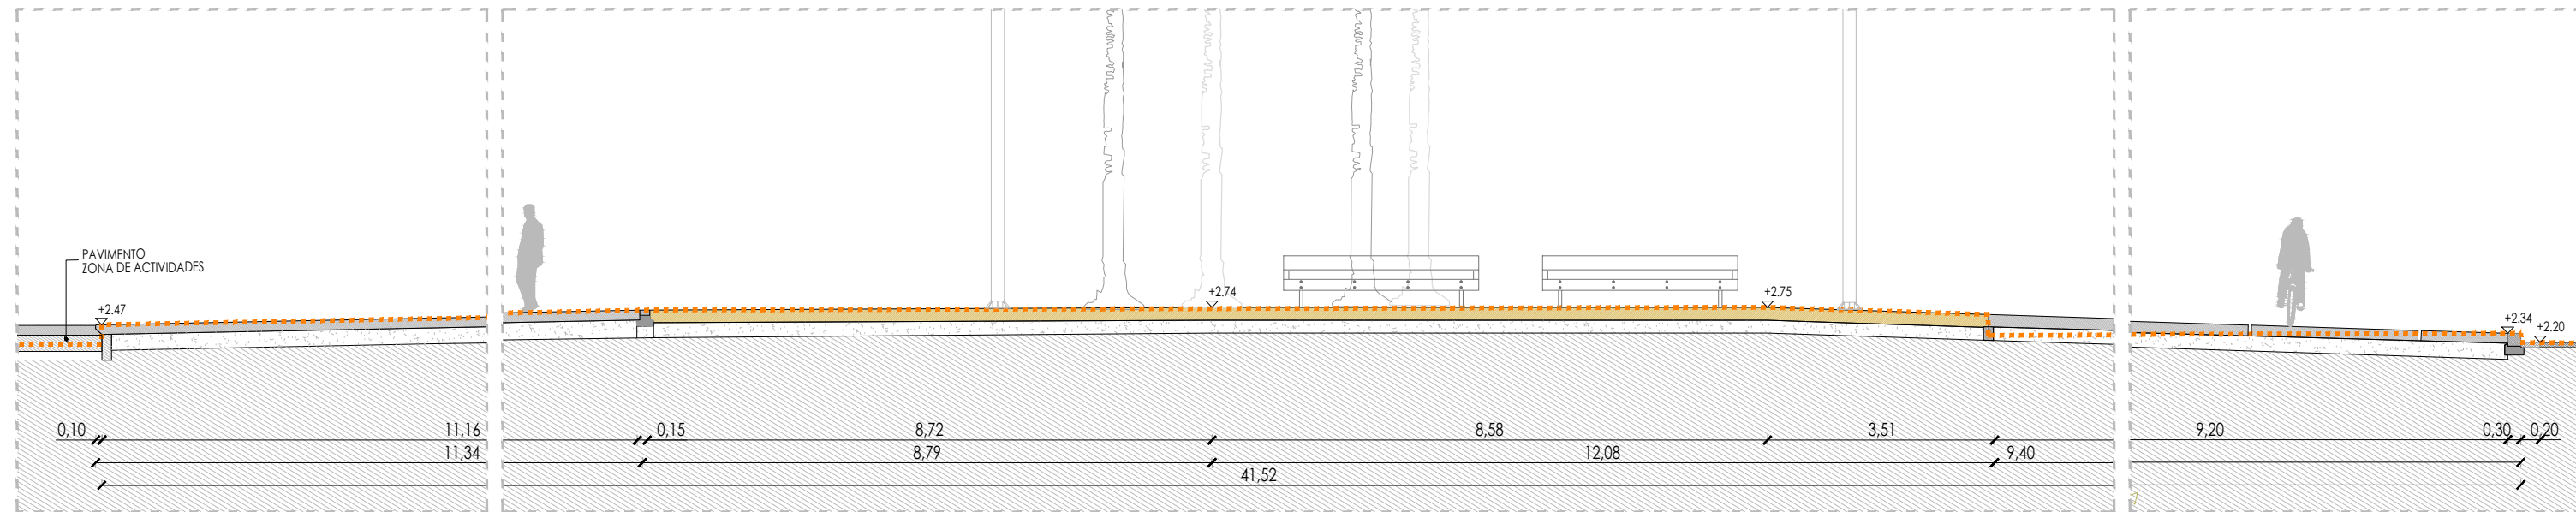

E: 1/100

SECCIÓN T3

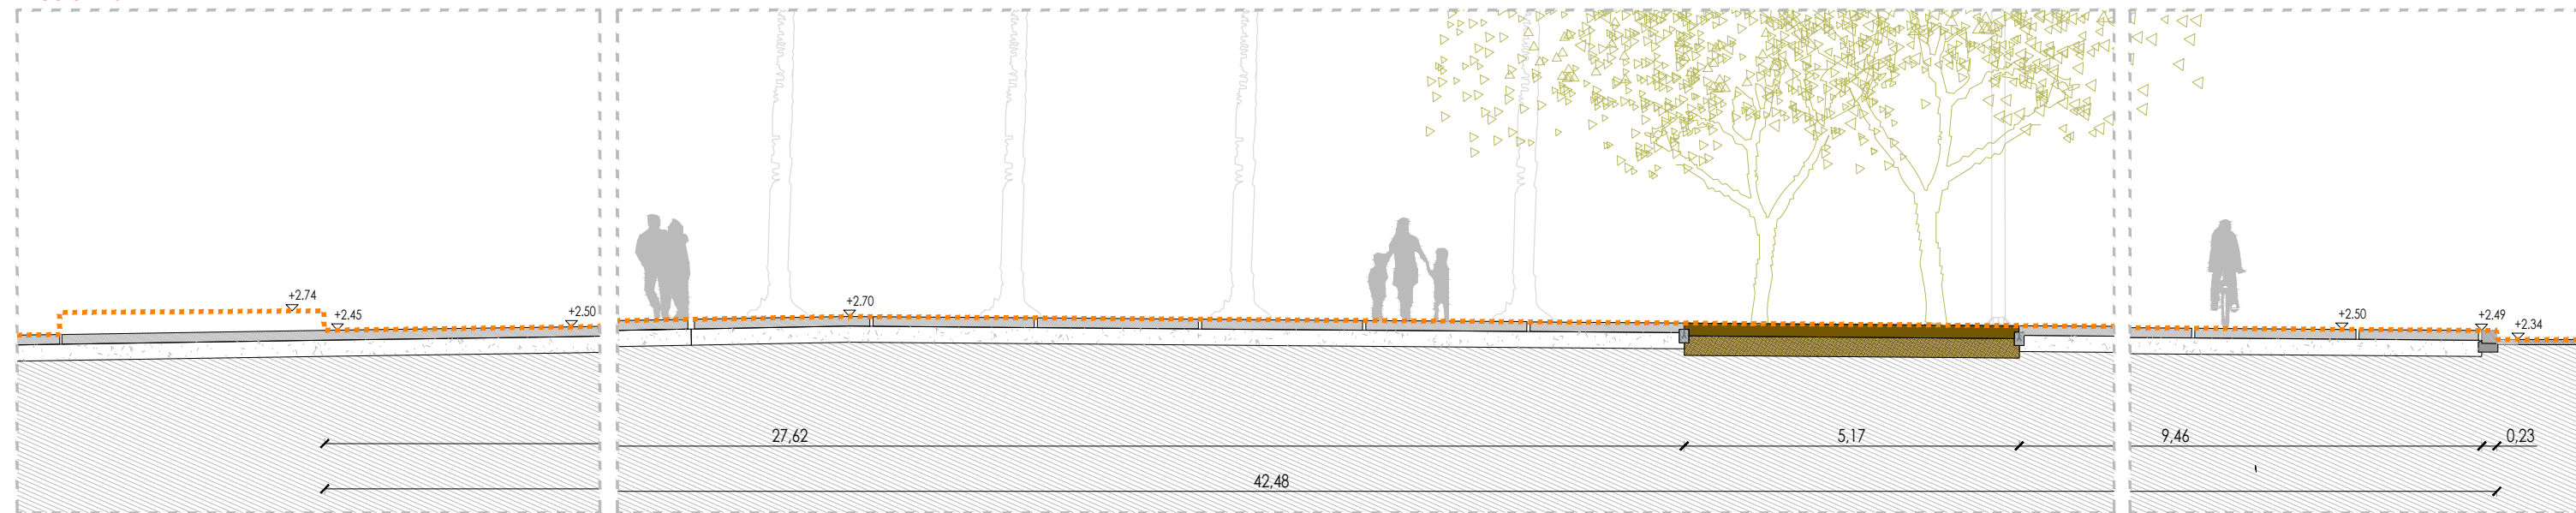

E: 1/100

CLIENTE



AJUNTAMENT DE VILA-SECA

EQUIPO REDACTOR

B2B ARQUITECTES, JORDI BELLMUNT I AGATA BUSCEMI S.L.P
 AVINGUDA DIAGONAL 428, 6ºB - 08037 BARCELONA
 TEL. 93 453 33 95 - EMAIL: admin@b2barq.com

PROYECTO EJECUTIVO DE RECUPERACIÓN Y ADECUACIÓN PAISAJÍSTICA Y AMBIENTAL DEL PASEO MARÍTIMO DE LA PINEDA EN VILA-SECA (TARRAGONA)

TÍTULO ARCHIVO


SECCIONES TRANS. PL. ANFITEATRO L13-2.1_SECCIONES TRANS. PL. AGUA.DWG

FECHA DICIEMBRE 2021

L13.2.1 ESCALA 1/100

SECCIÓN AA

ESTADO ACTUAL

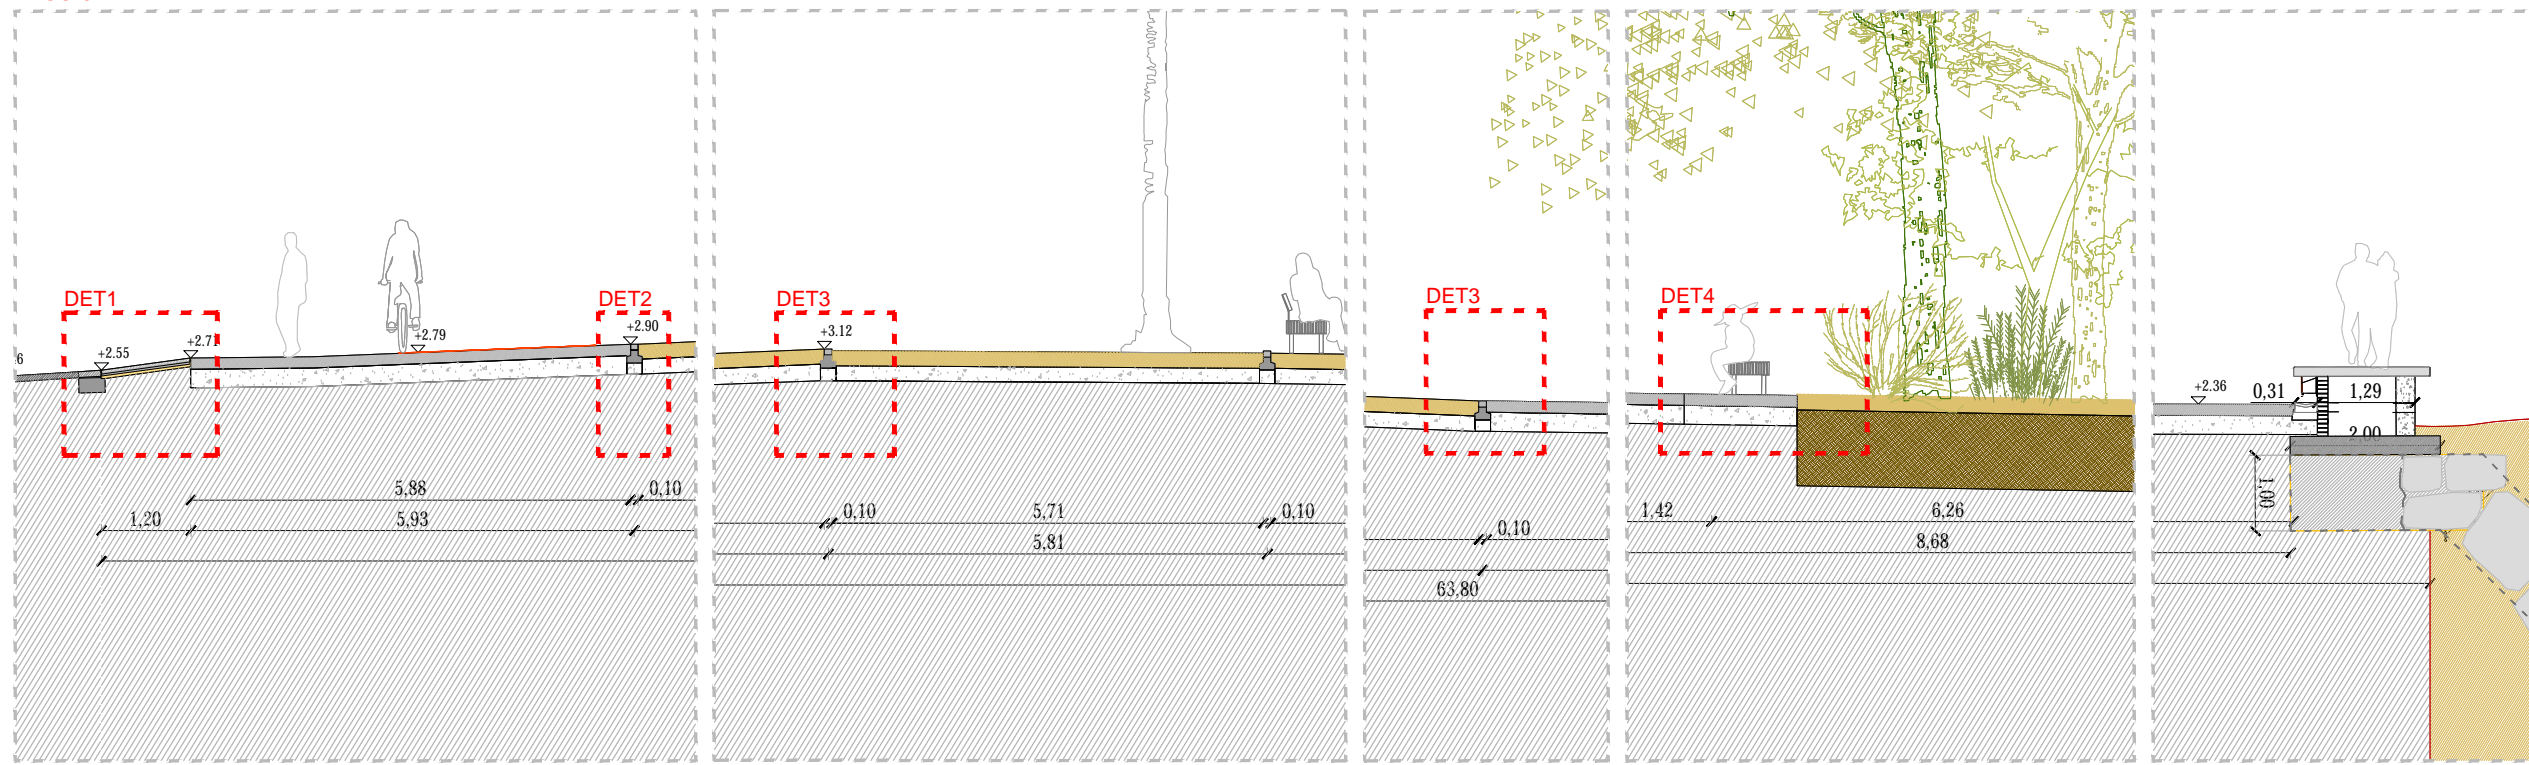

- ACERA C/PAU CASALS
1. REPOSICIÓN PAVIMENTO ASFÁLTICO EXISTENTE
 2. REGATA BLANCA DE 20x20x4 cm SOBRE MORTERO DE CEMENTO
 3. BORDILLO MECANIZADO DE GRANITO DE 120x20x10 cm
 4. DADO HORMIGÓN PARA CIMENTACIÓN HM-20/P/2
 5. PAVIMENTO DE LOSA VULCANO DE BRESCO O SIMILAR DE 20x20x8cm COLOCADO CON JUNTA VERDE SOBRE 4CM DE ARENA Y TURBA
 6. SUB-BASE DE TIERRA DE CULTIVO DE TEXTURA ARENOSA AL 50% Y 3% DE MATERIA ORGÁNICA
 - * IMBORNAL VER PLANOS SANEAMIENTO
 - PAVIMENTOS
 7. PAVIMENTO PASEO DE HORMIGÓN IN SITU EN MASA CON FIBRAS DE POLIPROPILENO COLOREADO, COLOR ÓXIDOS DE 15cm DE GROSOR, CANTOS CON BERENJENO, ACABADO BARRIDO, SEGÚN PLANOS
 8. SUB-BASE DE 25 CM DE GROSOR DE ZAHORRAS ARBOLICAS
 9. TERRENO COMPACTADO
 10. TERRENO NATURAL
 11. PAVIMENTO CARRIL BICI, PAV. ASFÁLTICO COLOREADO, COLOR A DEFINIR POR LA D.F. DE 5 cm DE GROSOR, TIPO G-20, SOBRE CAPA DE RIEGO DE IMPRIMACIÓN
 12. PAVIMENTO PLAZAS DE HORMIGÓN IN SITU EN MASA CON FIBRAS DE POLIPROPILENO COLOR GRIS CON POLVO DE CUAZOS, ACABADO PULIDO DE 15cm DE GROSOR
 13. PIEZA DE HORMIGÓN PREFABRICADO DE MATA O SIMILAR, COLOR BLANCO DE 100x10x8cm SOBRE DADO DE HORMIGÓN PARA CIMENTACIÓN
 13. MORTERO DE CEMENTO DE 3CM DE GROSOR
 14. JUNTA EN PAV. DE HORMIGÓN FORMADA POR PIEZA NUM12
 15. JUNTA ABIERTA 3 cm
 16. JUNTA CORTE DE DISCO, RETRACCIÓN
 17. PINTURA BLANCA SOBRE PAVIMENTO DE HORMIGÓN PARA SEÑALIZACIÓN DE CARRIL BICI, SEGÚN PLANOS
 - MURO-PASEO
 18. PIEZA PREFABRICADA DE HORMIGÓN ARMADO DE 180x60x10 CM, ACABADO LAVADO CON ÁRIDO VISTO, COLOR GRIS CLARO
 - DE MATA O SIMILAR COLACADA SOBRE MORTERO DE CEMENTO
 19. MURO DE HORMIGÓN ARMADO DE ALTURA VARIABLE Y 25 CM DE GROSOR, ESTRUCTURA DE LA PIEZA PREFABRICADA, CON CARA VISTA ENCOFRADO FENÓLICO
 20. MURO DE 45 cm DE ALTURA SOBRE BASANTE DE LADRILLO CERAMICO MACIZO DE 29x14x5 cm CON CARA VISTA ACABADO AMORTERADO Y PINTADO COLOR ANARANJADO A DEFINIR POR LA D.F.
 21. CHAPA DE ACERO CORTEN DE 30CM DE ALTURA Y 6 MM DE GROSOR
 22. PLETINA RIGIDIZADORA, C/60 SOLDADA A PLETINA DE SUJECCIÓN, POR SU PARTE POSTERIOR Y SOLDADA A PLETINA PARA A TORNILLAR A LA CHAPA DE ACERO FRONTAL
 23. PLETINA DE SUJECCIÓN ANCLADA A MURO DE LADRILLO MACIZO
 24. LINEA ILUMINACIÓN LED COLOR BLANCO
 25. PIEZA PREFABRICADA CANAL DE RECOGIDA DE AGUAS PLUVIALES DE 30CM DE ANCHO, DE BRESCO O SIMILAR
 26. TUBO SALIDA DE PLUVIALES
 - ESCALERA FINAL MURO-PASEO
 27. PIEZA PREFABRICADA DE HORMIGÓN ARMADO, DE 180x60x12CM PARA FORMACIÓN DE ESCALERA, ACABADO LAVADO CON ÁRIDO VISTO, COLOR GRIS CLARO
 28. SUBESTRUCTURA MURO DE LADRILLOPRELDAÑADO PARA FORMACIÓN DE ESCALERA
 29. ENLUCIDO Y PINTADO CON PINTURA COLOR ANARANJADO A DEFINIR POR LA D.F.
 30. SUBESTRUCTURA MURO DE HORMIGÓN ARMADO PARA FORMACIÓN DE ESCALERA
 - PARAMENTO ACERO CORTEN-ACCESO PLAYA
 31. CHAPA DE ACERO CORTEN DE 8mm DE GROSOR, 50 CM DE ALTO Y 120CM DE LARGO SOLDADAS EN CORDON ENTRE SI, Y CON PUNTONS DE SOLDADURA A LA SUBESTRUCTURA DE PERFILES EN T
 32. PERFILES EN T DE ACERO CORTEN C/60 cm DE 10 DE GOSOR PARA RIGIDIZACIÓN DE LAS CHAPAS DE CORTEN
 33. ANCLAJE EN PAV HORMIGÓN, PLETINA DE 150 x 10 mm
 34. PASAMANO DE 30 X 5 mm ABIERTO Y SOLDADO EN VERTICAL, de 120mm DE LARGO, REFORCADO A LOS 30MM.c/90cm
 35. PLETINA DE 10MM Y 5 M DE LARGO SOPORTE PARABANCO DE MADERA
 36. LAMAS DE MADERA DE 9x3CM ATORNILLADAS A PERFIL EN T, SOLDADO A PLETINA ANTERIOR, TODO SEGÚN PLANOS
 - ESCALERA Y RAMPA INTERMEDIAS MURO-PASEO
 37. SUBESTRUCTURA MURO LADRILLO
 38. CARA VISTA ENLUCIDO Y PINTADO CON PINTURA PARA EXTERIORES, COLOR ANARANJADO, A DEFINIR POR LA D.F.
 39. SUBESTRUCTURA MURO HORMIGÓN CON CARA VISTA ENCOFRADO FENÓLICO
 40. Ø SALIDA DE AGUAS PLUVIALES
 41. PIEZA PREFABRICADA PARA FORMACIÓN DE ESCALÓN/RAMPA DE 90x60x12 CM ACABADO LAVADO CON ÁRIDO VISTO, COLOR GRIS CLARO SOBRE SUBESTRUCTURA DE LADRILLO CON MORTERO DE CEMENTO
 42. PIEZA DE HORMIGÓN PREFABRICADO DE 270x270x12CM, ACABADO LAVADO CON ÁRIDO VISTO, COLOR GRIS CLARO SOBRE ESTRUCTURA DE LADRILLO MACIZO
 - ELEMENTO CORTEN ZONA RAMPA, PLAZA C.MUNTANYALS
 43. MURO DE HORMIGÓN ARMADO, DE 25 CM DE ANCHO, ALTURA MEDIA 90CM, MÁX. 1.20M
 44. CHAPA DE ACERO CORTEN DE 6MM DE GROSOR ANCLADA AL MURO DE HORMIGÓN
 45. REPOSICIÓN BORDILLO APARCAMIENTO
 - PASEO ENCUENTRO c/VAPORET
 46. PAVIMENTO DE SAULÓ
 47. PAVIMENTO DE PIEZAS PREFABRICADAS DE COLOR BLANCO DE 100x10x8 CM SOBRE MORTERO DE CEMENTO COLOCADAS SEGÚN PLANOS
 48. CHAPA DE ACERO GALVANIZADO e.= 6mm h= 20cm PARA FORMACIÓN DE ALCORQUES
 49. CHAPA DE ACERO GALVANIZADO e.= 8 mm h= 20cm PARA FORMACIÓN DE LÍMITE VERDE-SAULÓ
 50. CHAPA DE ACERO CORTEN DE 10mm Y 1m DE ALTO CON CANTO PLEGADODE GROSOR PARA FORMACIÓN DE JARDINERAS (PALMERAS EXISTENTES COTA +ALTA)
 51. CHAPA DE ACERO CORTEN DE 8mm Y ALTURAS VARIABLES DE GROSOR PARA CUBRIR MUROS DE HORMIGÓN, SEGÚN PLANOS
 52. MURO DE HORMIGÓN ARMADO
 53. TIERRA VEGETAL DE APORTACIÓN
 54. ARENA
 55. VALLA DE ZONA JUEGOS NIÑOS DE MADERA-ROLLIZOS


E: 1/100

DET1. VADO PEATONAL

DET2. ENCUENTRO P AV. HORMIGÓN-SABLÓN

DET3. ENCUENTRO PIEZA PREFABRICADA-PAV.SABLÓN

DET4. ENCUENTRO PAV. HORMIGÓN-PIEZA PREFABRICADA-Z.VERDE

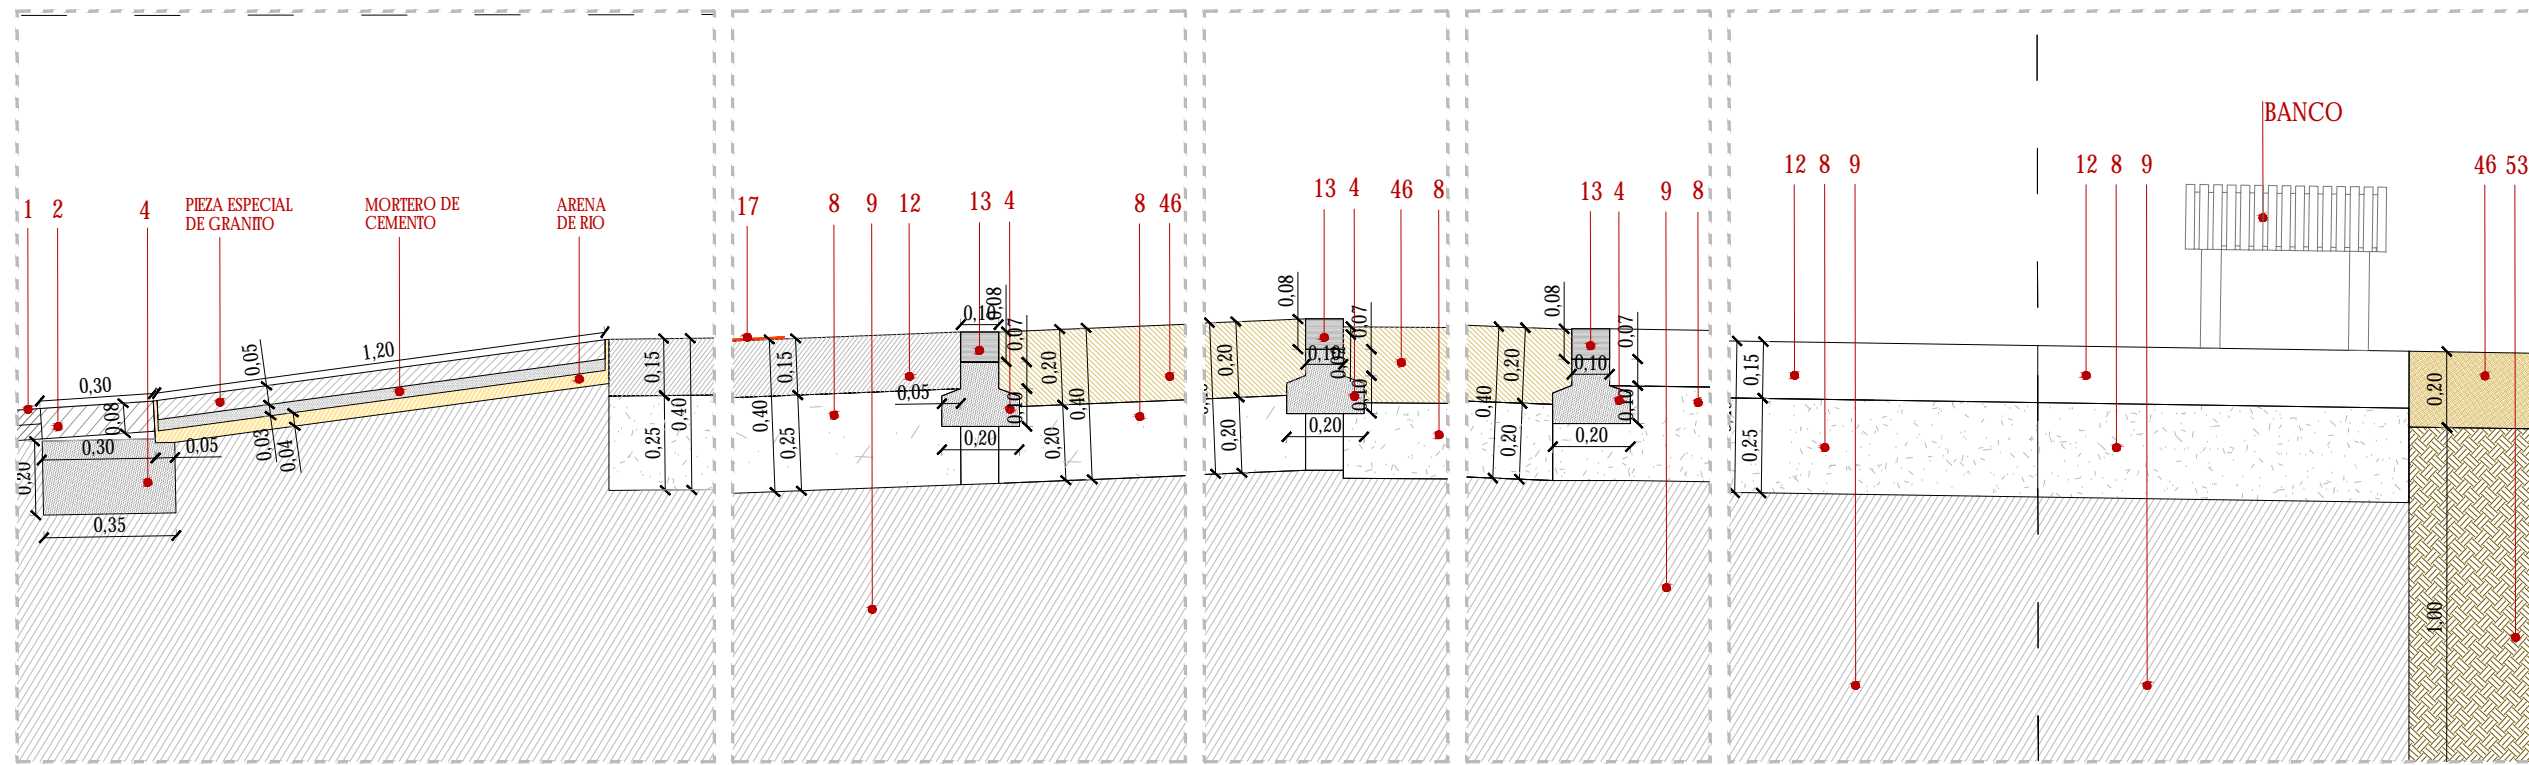

E: 1/20

1. PIEZA ESPECIAL DE GRANITO
2. MORTERO DE CEMENTO
4. ARENA DE RIO
17. ...
8. ...
9. ...
12. ...
13. ...
4. ...
8. ...
46. ...
13. ...
4. ...
46. ...
8. ...
13. ...
4. ...
9. ...
8. ...
12. ...
8. ...
9. ...
12. ...
8. ...
9. ...
46. ...
53. ...

40. Ø SALIDA DE AGUAS PLUVIALES
41. PIEZA PREFABRICADA PARA FORMACIÓN DE ESCALÓN/RAMPA DE 90x60x12 CM ACABADO LAVADO CON ÁRIDO VISTO, COLOR GRIS CLARO SOBRE SUBESTRUCTURA DE LADRILLO CON MORTERO DE CEMENTO
42. PIEZA DE HORMIGÓN PREFABRICADO DE 270x270x12CM, ACABADO LAVADO CON ÁRIDO VISTO, COLOR GRIS CLARO SOBRE ESTRUCTURA DE LADRILLO MACIZO
- ELEMENTO CORTEN ZONA RAMPA, PLAZA C.MUNTANYALS
43. MURO DE HORMIGÓN ARMADO, DE 25 CM DE ANCHO, ALTURA MEDIA 90CM, MÁX. 1.20M
44. CHAPA DE ACERO CORTEN DE 6MM DE GROSOR ANCLADA AL MURO DE HORMIGÓN
45. REPOSICIÓN BORDILLO APARCAMIENTO
- PASEO ENCUENTRO c/VAPORET
46. PAVIMENTO DE SAULÓ
47. PAVIMENTO DE PIEZAS PREFABRICADAS DE COLOR BLANCO DE 100x10x8 CM SOBRE MORTERO DE CEMENTO COLOCADAS SEGÚN PLANOS
48. CHAPA DE ACERO GALVANIZADO e.= 6mm h= 20cm PARA FORMACIÓN DE ALCORQUES
49. CHAPA DE ACERO GALVANIZADO e.= 8 mm h= 20cm PARA FORMACIÓN DE LÍMITE VERDE-SAULÓ
50. CHAPA DE ACERO CORTEN DE 10mm Y 1m DE ALTO CON CANTO PLEGADODE GROSOR PARA FORMACIÓN DE JARDINERAS (PALMERAS EXISTENTES COTA +ALTA)
51. CHAPA DE ACERO CORTEN DE 8mm Y ALTURAS VARIABLES DE GROSOR PARA CUBRIR MUROS DE HORMIGÓN, SEGÚN PLANOS
52. MURO DE HORMIGÓN ARMADO
53. TIERRA VEGETAL DE APORTACIÓN
54. ARENA
55. VALLA DE ZONA JUEGOS NIÑOS DE MADERA-ROLLIZOS

* LOS CANTOS DE LOS ELEMENTOS DE HORMIGÓN Y DE LOS ELEMENTOS DE ACERO CORTEN SIEMPRE SERAN REDONDEADOS
**VER PLANOS VEGETACIÓN

CLIENTE

EQUIPO REDACTOR

PROYECTO EJECUTIVO DE RECUPERACIÓN Y ADECUACIÓN PAISAJÍSTICA Y AMBIENTAL DEL PASEO MARÍTIMO DE LA PINEDA EN VILA-SECA (TARRAGONA)




B2B ARQUITECTES, JORDI BELLMUNT I AGATA BUSCEMI S.L.P
AVINGUDA DIAGONAL 428, 6ºB - 08037 BARCELONA
TEL. 93 453 33 95 - EMAIL: admin@b2barq.com

TÍTULO ARCHIVO

DETALLES PLAZA ANFITEATRO L13.2-3_SEC Y DET OLAZA AGUA.DWG


FECHA DICIEMBRE 2021

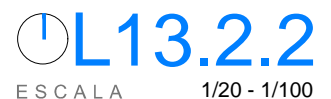

ESCALA 1/20 - 1/100

SECCIÓN AA'

ESTADO ACTUAL

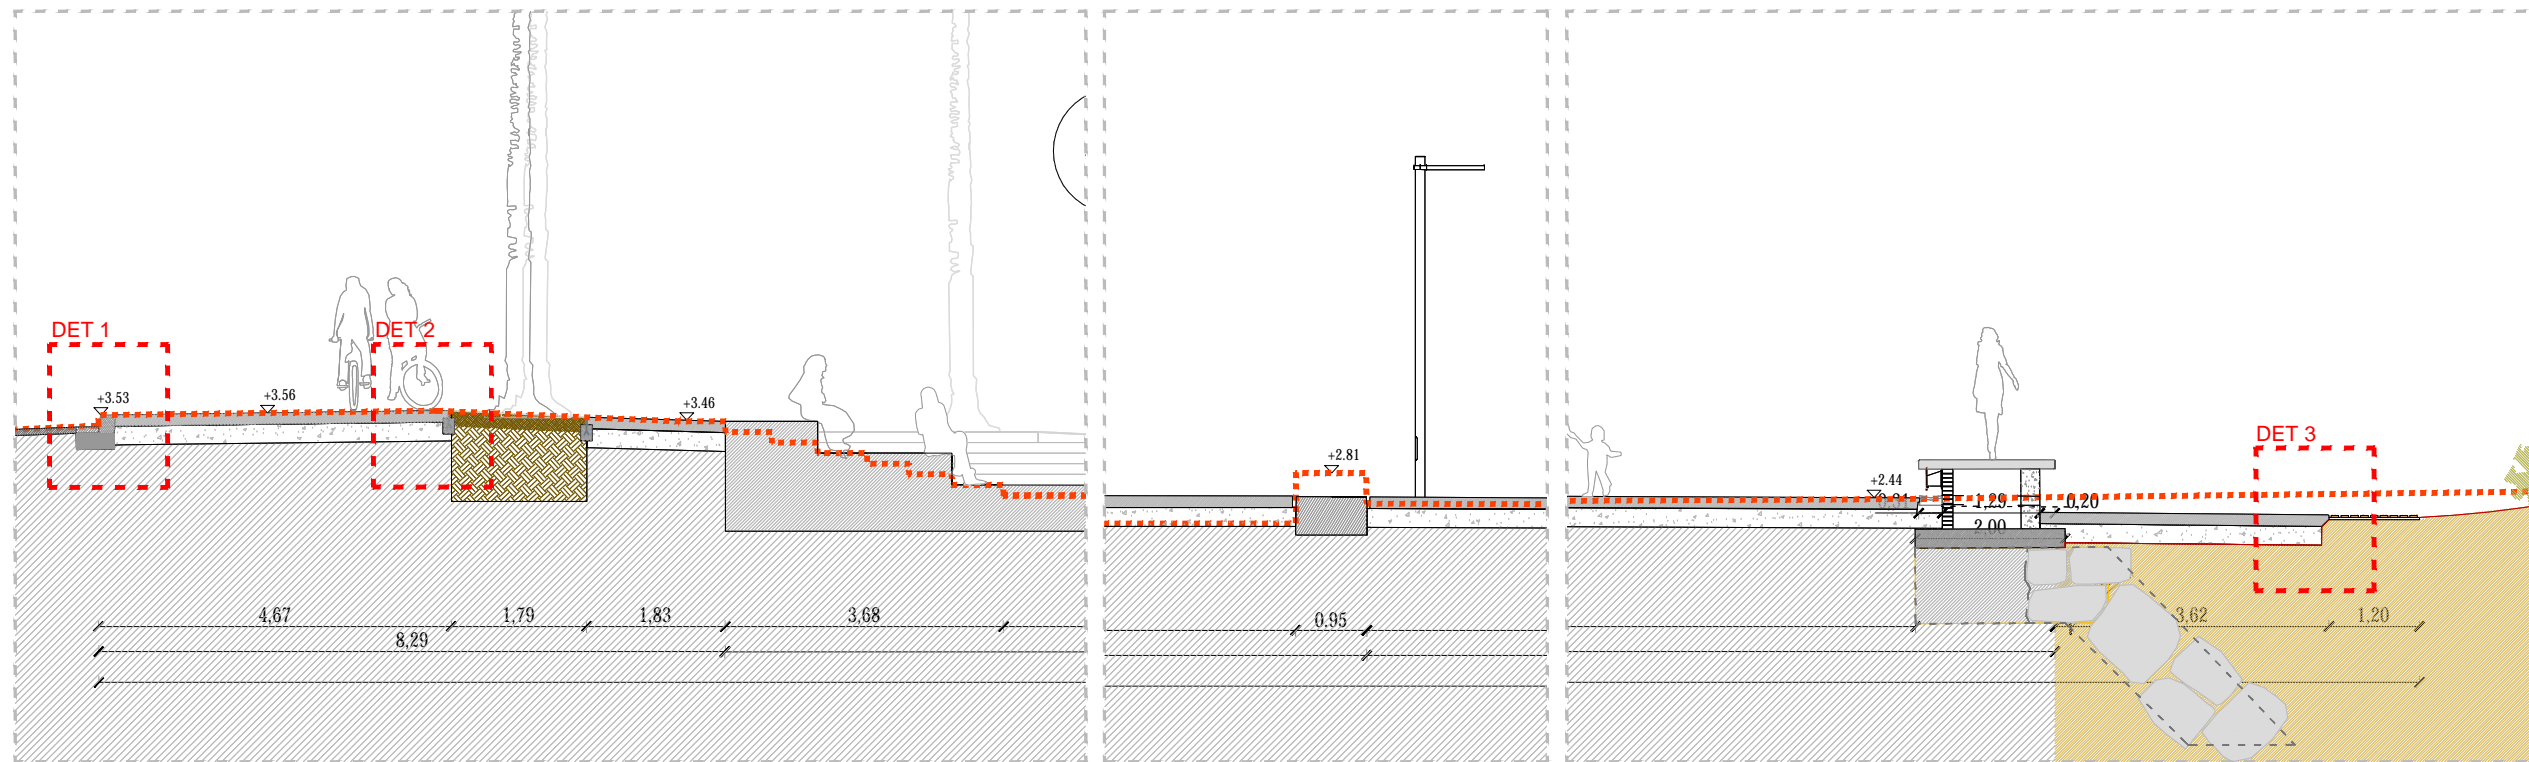


- ACERA C/PAU CASALS
- REPOSICIÓN PAVIMENTO ASFÁLTICO EXISTENTE
 - RIGOLA BLANCA DE 20x104 cm SOBRE MORTERO DE CEMENTO
 - BORDILLO MECANIZADO DE GRANITO DE 120x20x10 cm
 - DADO HORMIGÓN PARA CIMENTACIÓN HM-20/P/2
 - PAVIMENTO DE LOSA VULCANO DE BRENCO O SIMILAR DE 20x20x8cm COLOCADO CON JUNTA VERDE SOBRE 4CM DE ARENA Y TURBA
 - SUB-BASE DE TIERRA DE CULTIVO DE TEXTURA ARENOSA AL 50% Y 3% DE MATERIA ORGÁNICA
 - *IMBORNAL VER PLANOS SANEAMIENTO
 - PAVIMENTOS
 - PAVIMENTO PASEO DE HORMIGÓN IN SITU EN MASA CON FIBRAS DE POLIPROPILENO COLOREADO, COLOR ÓXIDOS DE 15cm DE GROSOR, CANTOS CON BERENJENO, ACABADO BARRIDO, SEGÚN PLANOS
 - SUB-BASE DE 25 CM DE GROSOR DE ZAHORRAS ARBÓREAS
 - TERRENO COMPACTADO
 - TERRENO NATURAL
 - PAVIMENTO CARRIL BICI, PAV. ASFÁLTICO COLOREADO, COLOR A DEFINIR POR LA D.F. DE 5 cm DE GROSOR, TIPO G-20, SOBRE CAPA DE REGO DE IMPRIMACIÓN
 - PAVIMENTO PLAZAS DE HORMIGÓN IN SITU EN MASA CON FIBRAS DE POLIPROPILENO COLOR GRIS CON POLVO DE CUARZO, ACABADO PULIDO DE 15cm DE GROSOR
 - PIEZA DE HORMIGÓN PREFABRICADO DE MATA O SIMILAR, COLOR BLANCO DE 100x10x8cm SOBRE DADO DE HORMIGÓN PARA CIMENTACIÓN
 - MORTERO DE CEMENTO DE 3CM DE GROSOR
 - JUNTA EN PAV. DE HORMIGÓN FORMADA POR PIEZA NUM12
 - JUNTA ABIERTA 3 cm
 - JUNTA CORTE DE DISCO, RETRACCIÓN
 - PINTURA BLANCA SOBRE PAVIMENTO DE HORMIGÓN PARA SEÑALIZACIÓN DE CARRIL BICI, SEGÚN PLANOS
 - MURO-PASEO
 - PIEZA PREFABRICADA DE HORMIGÓN ARMADO DE 180x60x10 CM, ACABADO LAVADO CON ÁRIDO VISTO, COLOR GRIS CLARO
 - DE MATA O SIMILAR COLACADA SOBRE MORTERO DE CEMENTO
 - MURO DE HORMIGÓN ARMADO DE ALTURA VARIABLE Y 25 CM DE GROSOR, ESTRUCTURA DE LA PIEZA PREFABRICADA, CON CARA VISTA ENCOFRADO FENÓLICO
 - MURO DE 45 cm DE ALTURA SOBRE BASANTE DE LADRILLO CERÁMICO MACIZO DE 29x14,5 cm CON CARA VISTA ACABADO AMORTERADO Y PINTADO COLOR ANARANJADO A DEFINIR POR LA D.F.
 - CHAPA DE ACERO CORTEN DE 30CM DE ALTURA Y 6 MM DE GROSOR
 - PLETINA RIGIDIZADORA, C/60 SOLDADA A PLETINA DE SUJECCIÓN POR SU PARTE POSTERIOR Y SOLDADA A PLETINA PARA A TORNILLAR A LA CHAPA DE ACERO FRONTAL
 - PLETINA DE SUJECCIÓN ANCLADA A MURO DE LADRILLO MACIZO
 - LINEA ILUMINACIÓN LED COLOR BLANCO
 - PIEZA PREFABRICADA CANAL DE RECOGIDA DE AGUAS PLUVIALES DE 30CM DE ANCHO, DE BRENCO O SIMILAR
 - TUBO SALIDA DE PLUVIALES
 - ESCALERA FINAL MURO-PASEO
 - PIEZA PREFABRICADA DE HORMIGÓN ARMADO, DE 180x60x12CM PARA FORMACIÓN DE ESCALERA, ACABADO LAVADO CON ÁRIDO VISTO, COLOR GRIS CLARO
 - SUBESTRUCTURA MURO DE LADRILLOPREPREDADO PARA FORMACIÓN DE ESCALERA
 - ENLUCIDO Y PINTADO CON PINTURA COLOR ANARANJADO A DEFINIR POR LA D.F.
 - SUBESTRUCTURA MURO DE HORMIGÓN ARMADO PARA FORMACIÓN DE ESCALERA
 - PARAMENTO ACERO CORTEN-ACCESO PLAYA
 - CHAPA DE ACERO CORTEN DE 6mm DE GROSOR, 50 CM DE ALTO Y 120CM DE LARGO SOLDADAS EN CORDON ENTRE SI Y CON PUNTO DE SOLDADURA A LA SUBESTRUCTURA DE PERFILES EN "L"
 - PERFILES EN "L" DE ACERO CORTEN C/60 cm DE 10 DE GOSOR PARA RIGIDIZACIÓN DE LAS CHAPAS DE CORTEN
 - ANCLAJE EN PAV HORMIGÓN, PLETINA DE 150 x 10 mm
 - PASAMANO DE 30 X 5 mm ABIERTO Y SOLDADO EN VERTICAL, de 120mm DE LARGO, REFORCADO A LOS 30MM.c/90cm
 - PLETINA DE 10MM Y 5 M DE LARGO SOPORTE PARABANCO DE MADERA
 - LAMAS DE MADERA DE 9x3CM ATORNILLADAS A PERFIL EN "L", SOLDADO A PLETINA ANTERIOR, TODO SEGÚN PLANOS
 - ESCALERA Y RAMPA INTERMEDIAS MURO-PASEO
 - SUBESTRUCTURA MURO LADRILLO
 - CARA VISTA ENLUCIDO Y PINTADO CON PINTURA PARA EXTERIORES, COLOR ANARANJADO, A DEFINIR POR LA D.F.
 - SUBESTRUCTURA MURO HORMIGÓN CON CARA VISTA ENCOFRADO FENÓLICO
 - Ø SALIDA DE AGUAS PLUVIALES
 - PIEZA PREFABRICADA PARA FORMACIÓN DE ESCALÓN/RAMPA DE 90x60x12 CM ACABADO LAVADO CON ÁRIDO VISTO, COLOR GRIS CLARO SOBRE SUBESTRUCTURA DE LADRILLO CON MORTERO DE CEMENTO
 - PIEZA DE HORMIGÓN PREFABRICADO DE 270x270x12CM, ACABADO LAVADO CON ÁRIDO VISTO, COLOR GRIS CLARO SOBRE ESTRUCTURA DE LADRILLO MACIZO
 - ELEMENTO CORTEN ZONA RAMPA, PLAZA C.MUNTANYALS
 - MURO DE HORMIGÓN ARMADO, DE 25 CM DE ANCHO, ALTURA MEDIA 90CM, MÁX. 1.20M
 - CHAPA DE ACERO CORTEN DE 6MM DE GROSOR ANCLADA AL MURO DE HORMIGÓN
 - REPOSICIÓN BORDILLO APARCAMIENTO
 - PASEO ENCUENTRO c/VAPORET
 - PAVIMENTO DE SAULÓ
 - PAVIMENTO DE PIEZAS PREFABRICADAS DE COLOR BLANCO DE 100x10x8 CM SOBRE MORTERO DE CEMENTO COLOCADAS SEGÚN PLANOS
 - CHAPA DE ACERO GALVANIZADO e.= 6mm h= 20cm PARA FORMACIÓN DE ALCORQUES
 - CHAPA DE ACERO GALVANIZADO e.= 8 mm h= 20cm PARA FORMACIÓN DE LÍMITE VERDE-SAULÓ
 - CHAPA DE ACERO CORTEN DE 10mm Y 1m DE ALTO CON CANTO PLEGADODE GROSOR PARA FORMACIÓN DE JARDINERAS (PALMERAS EXISTENTES COTA +ALTA)
 - CHAPA DE ACERO CORTEN DE 6mm Y ALTURAS VARIABLES DE GROSOR PARA CUBRIR MUROS DE HORMIGÓN, SEGÚN PLANOS
 - MURO DE HORMIGÓN ARMADO
 - TIERRA VEGETAL DE APORTACIÓN
 - ARENA
 - VALLA DE ZONA JUEGOS NIÑOS DE MADERA-ROLLUOS
- * LOS CANTOS DE LOS ELEMENTOS DE HORMIGÓN Y DE LOS ELEMENTOS DE ACERO CORTEN SIEMPRE SERAN REDONDEADOS
**VER PLANOS VEGETACIÓN

E: 1/100

DET1. BORDILLO ACERA - RIGOLA

DET 2. BORDILLO ALCORQUE

DET 3. ENCUENTRO PAV. HORMIGÓN-PASERELA DE MADERA

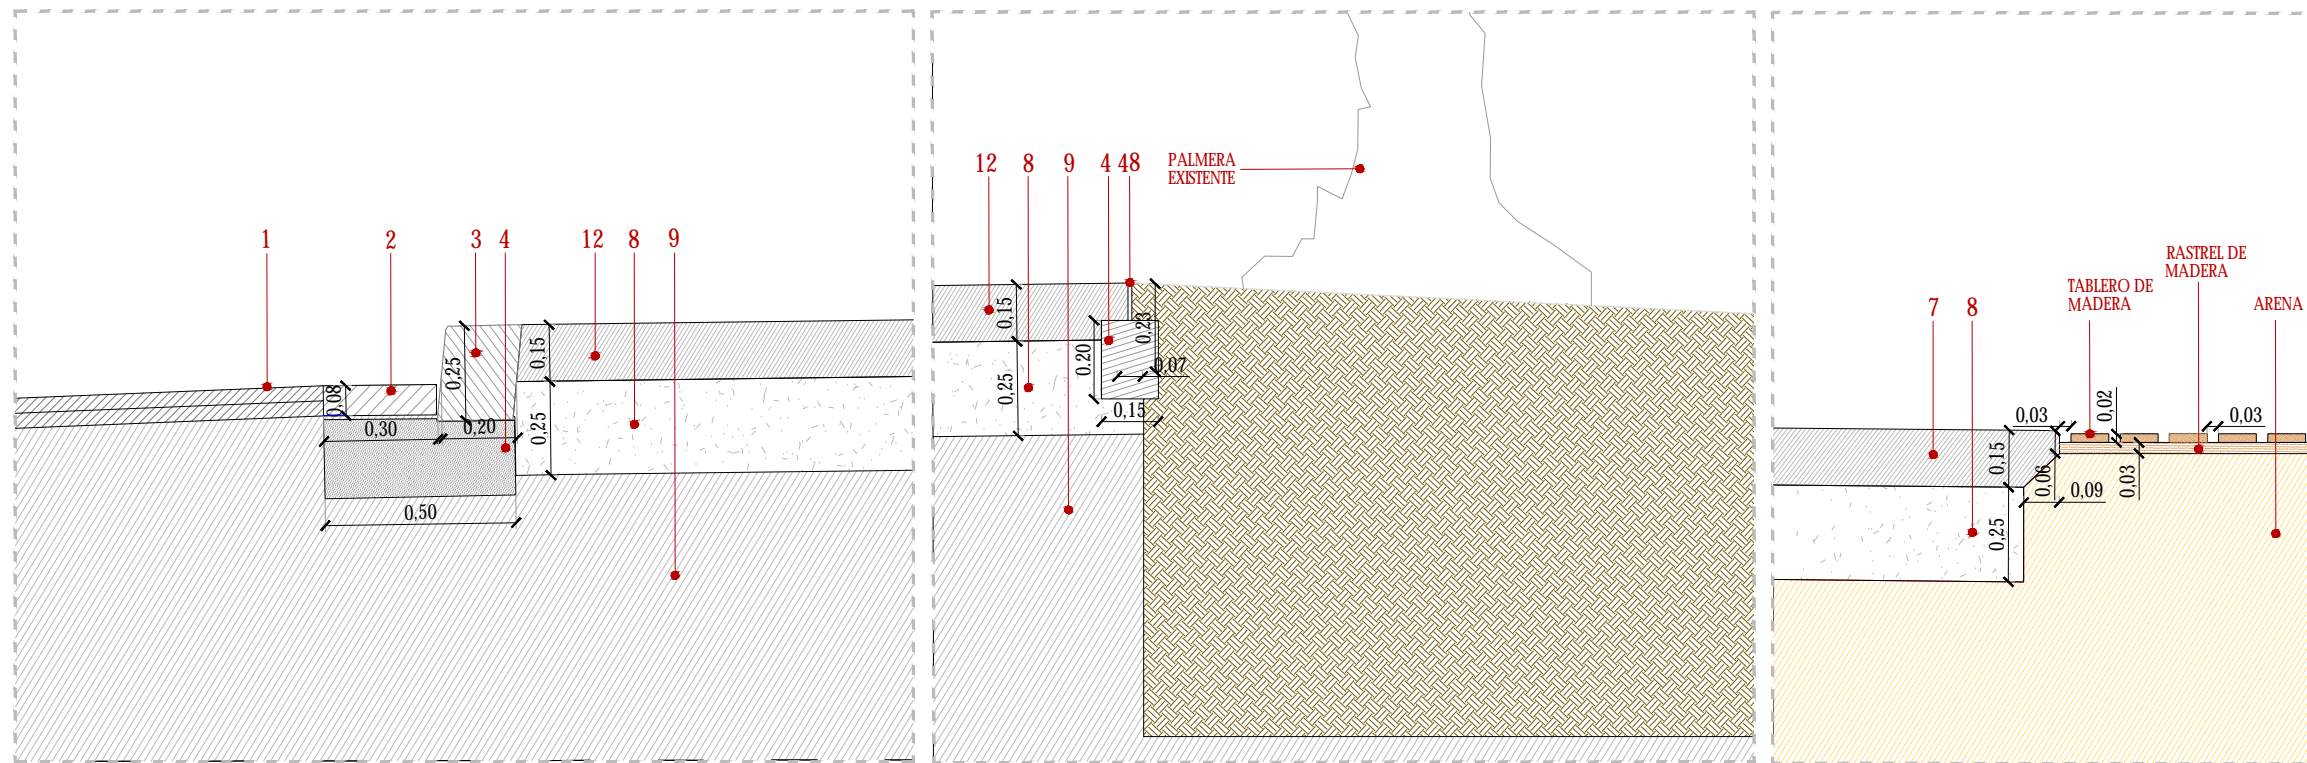

E: 1/20

CLIENTE



AJUNTAMENT DE VILA-SECA

EQUIPO REDACTOR

B2B ARQUITECTES, JORDI BELLMUNT I AGATA BUSCEMI S.L.P.
AVINGUDA DIAGONAL 428, 6ºB - 08037 BARCELONA
TEL. 93 453 33 95 - EMAIL: admin@b2barq.com

PROYECTO EJECUTIVO DE RECUPERACIÓN Y ADECUACIÓN PAISAJÍSTICA Y AMBIENTAL DEL PASEO MARÍTIMO DE LA PINEDA EN VILA-SECA (TARRAGONA)

TÍTULO ARCHIVO

DETALLES PLAZA ANFITEATRO L13.2-3_SEC Y DET OLAZA AGUA.DWG

FECHA DICIEMBRE 2021



ESCALA 1/20 - 1/100