


SITUACION

ESCALA = 1:400.000

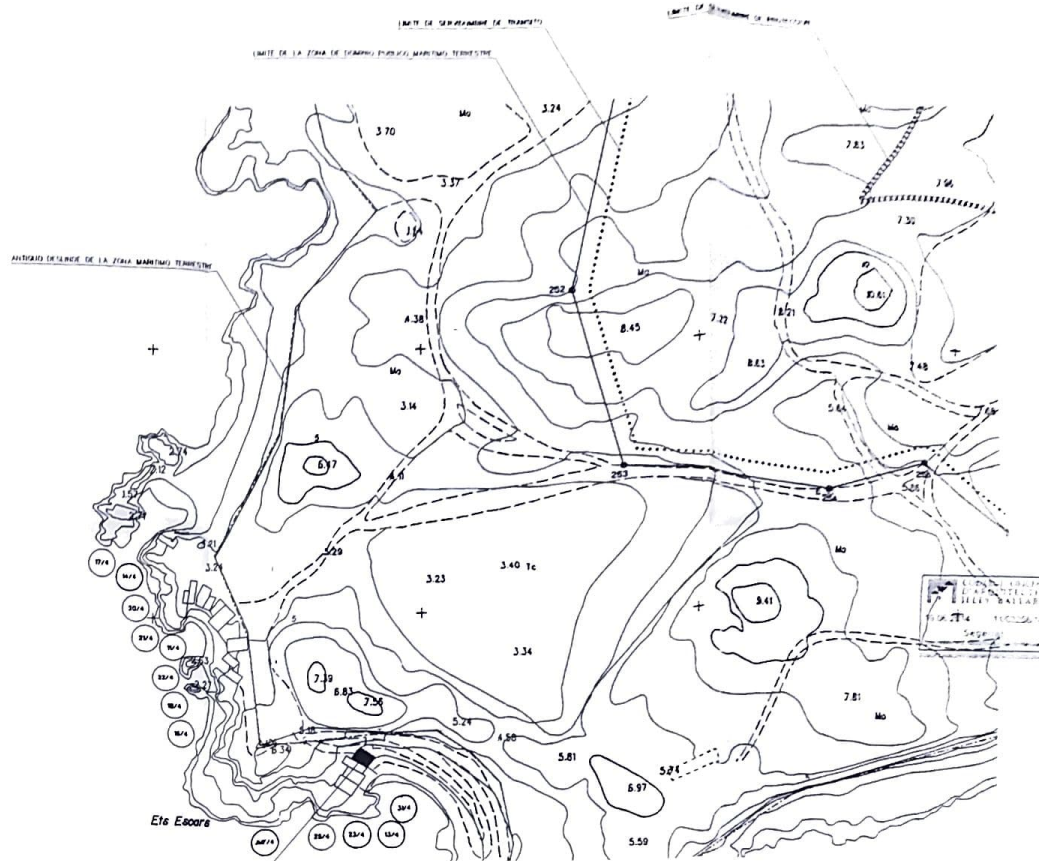

SITUACION

ESCALA = 1:1.000


Proyecto	BASICO DE CASETA GUARDABOTES
Emplazamiento	ES COLC COLONIA DE SANT JORDI SES SALINES
Propietario	Dña MARIA BONET VIDAL Dña CATALINA BONET VIDAL D. LORENZO GAIMES RIGO

Plano	SITUACION GENERAL Y DETALLADA
-------	-------------------------------

Escala: 1/1000, Varas fecha JUNIO/2014 Cote 1409 Hse 1

RAFAEL F. RIGO ROSSELLO -arquitecto-

C/ Venerable 11 B. Teléfono: 971 950766 rafarigoarquitectos@telefonosonic.com 07005 PALMA DE MALLORCA

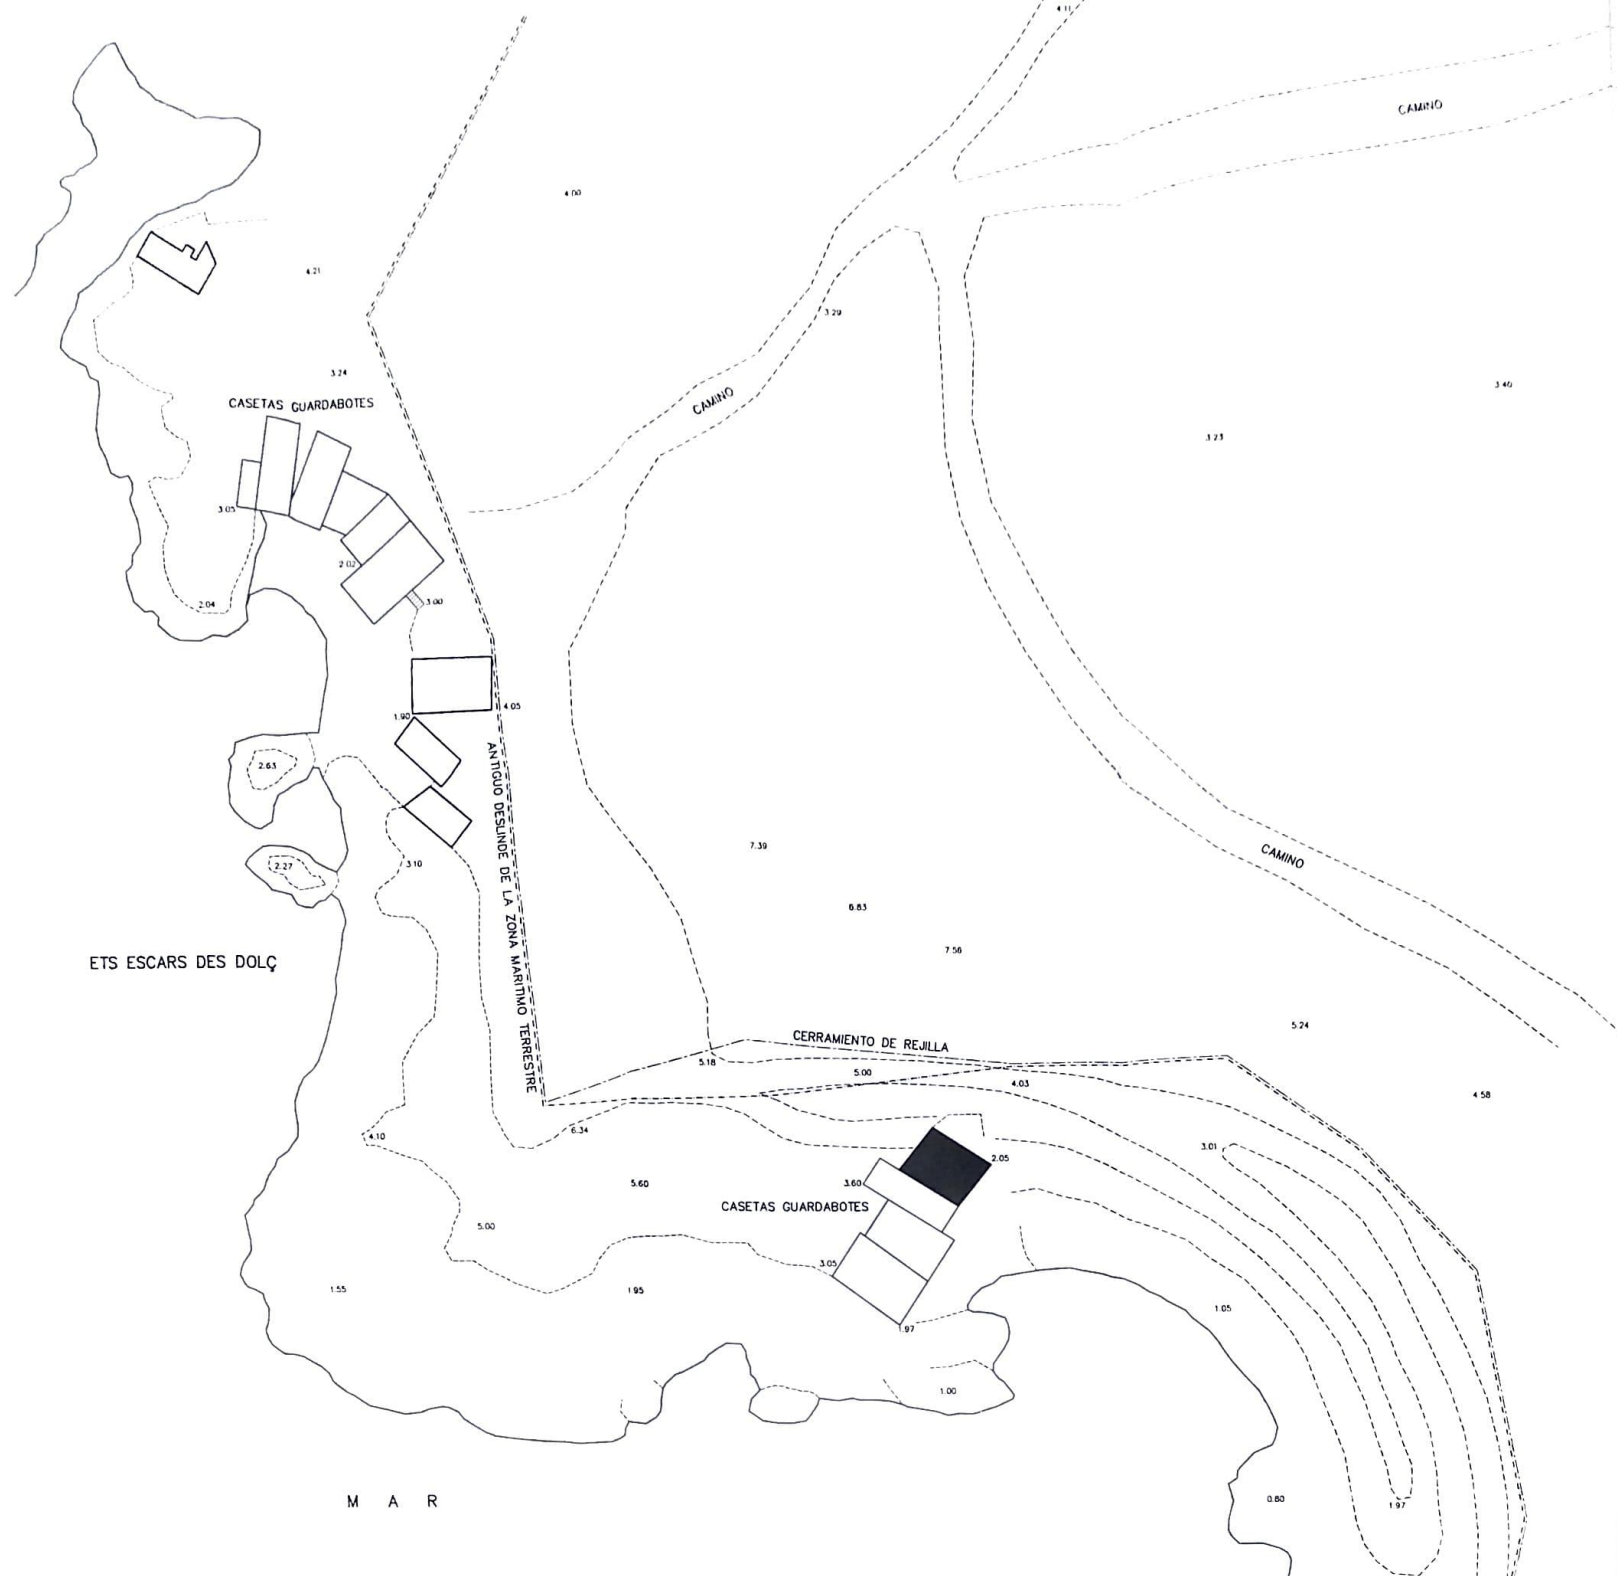

LIMITE DE LA ZONA DE DOMINIO PUBLICO
O.M. 29-12-2003




SUPERFICIE OCUPADA EN DOMINIO PUBLICO
CASETA GUARDABOTES = 30,20 m²




ETS ESCARS DES DOLÇ

M A R


Proyecto	BASICO DE CASETA GUARDABOTES
Enplazamiento	ES DOLÇ, COLONIA DE SANT JORDI SES SALINES
Propietario	Dña. MARIA BONET VIDAL Dña. CATALINA BONET VIDAL D. LORENZO GAMES RIGO
 Escala: 1/250 Fecha: JUNIO/2014 Hoja: 1409 Hoja: 2	Plano PLANTA GENERAL
RAFAEL F. RIGO ROSSELLO -arquitecto- C/ Vinyassa 10-B. Teléfono: 971 90156. rafarigoarquitecto@gmail.com. 07005 PALMA DE MALLOCA	

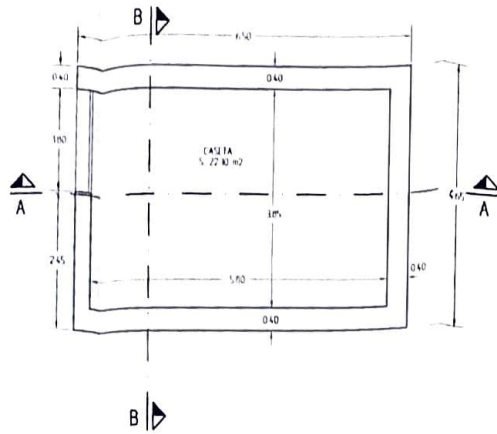


PLANTA BAJA
SUPERFICIE CONSTRUIDA 30,20 m2

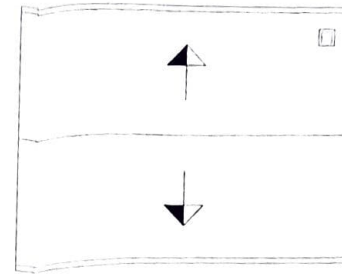

PLANTA CUBIERTA

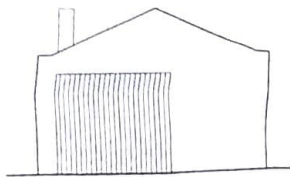


FACHADA SURESTE

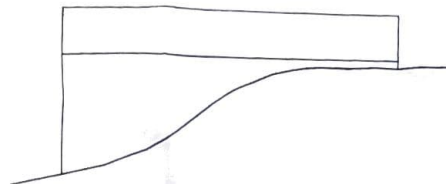


FACHADA SUROESTE



FACHADA NOROESTE

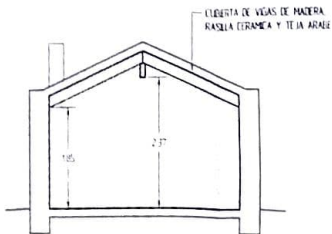

FACHADA SUR

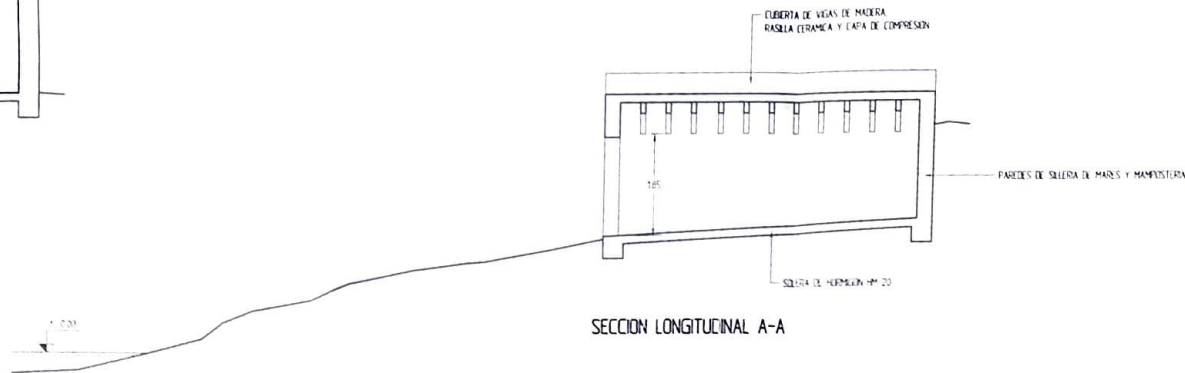

SECCION LONGITUDINAL A-A



Proyecto	BASICO DE CASETA GUARDABOTES
Enplazamiento	ES DOLO COLONA DE SANT JORGE SES SALINES DA MARIA BONET VIDAL
Propietario	DA CATALINA BONET VIDAL D LORENZO GALMES RIGO
Plano	PLANTAS, FACHADAS Y SECCIONES
Escala	1/50
Fecha	JUNIO/2014
Hoja	14/19
Nº	3

RAFAEL F. RIGO ROSSELLO -arquitecto-

C/ VINEZOS, 10-B Tel: 971 611056 rafarigoarquitectos@gmail.com 07005 PALMA DE MAYORCA