

USO	SUPERFICIES ÚTILES
TIENDAS Y ASEOS	256 m2
BAR Y ASEOS	112 m2
ZAGUAN Y ZONAS COMUNES	35 m2
ACCESOS Y RAMPAS	44 m2
SUMA	447 m2
SUPERFICIE CONSTRUIDA	470 m2
TERRAZAS	910 m2

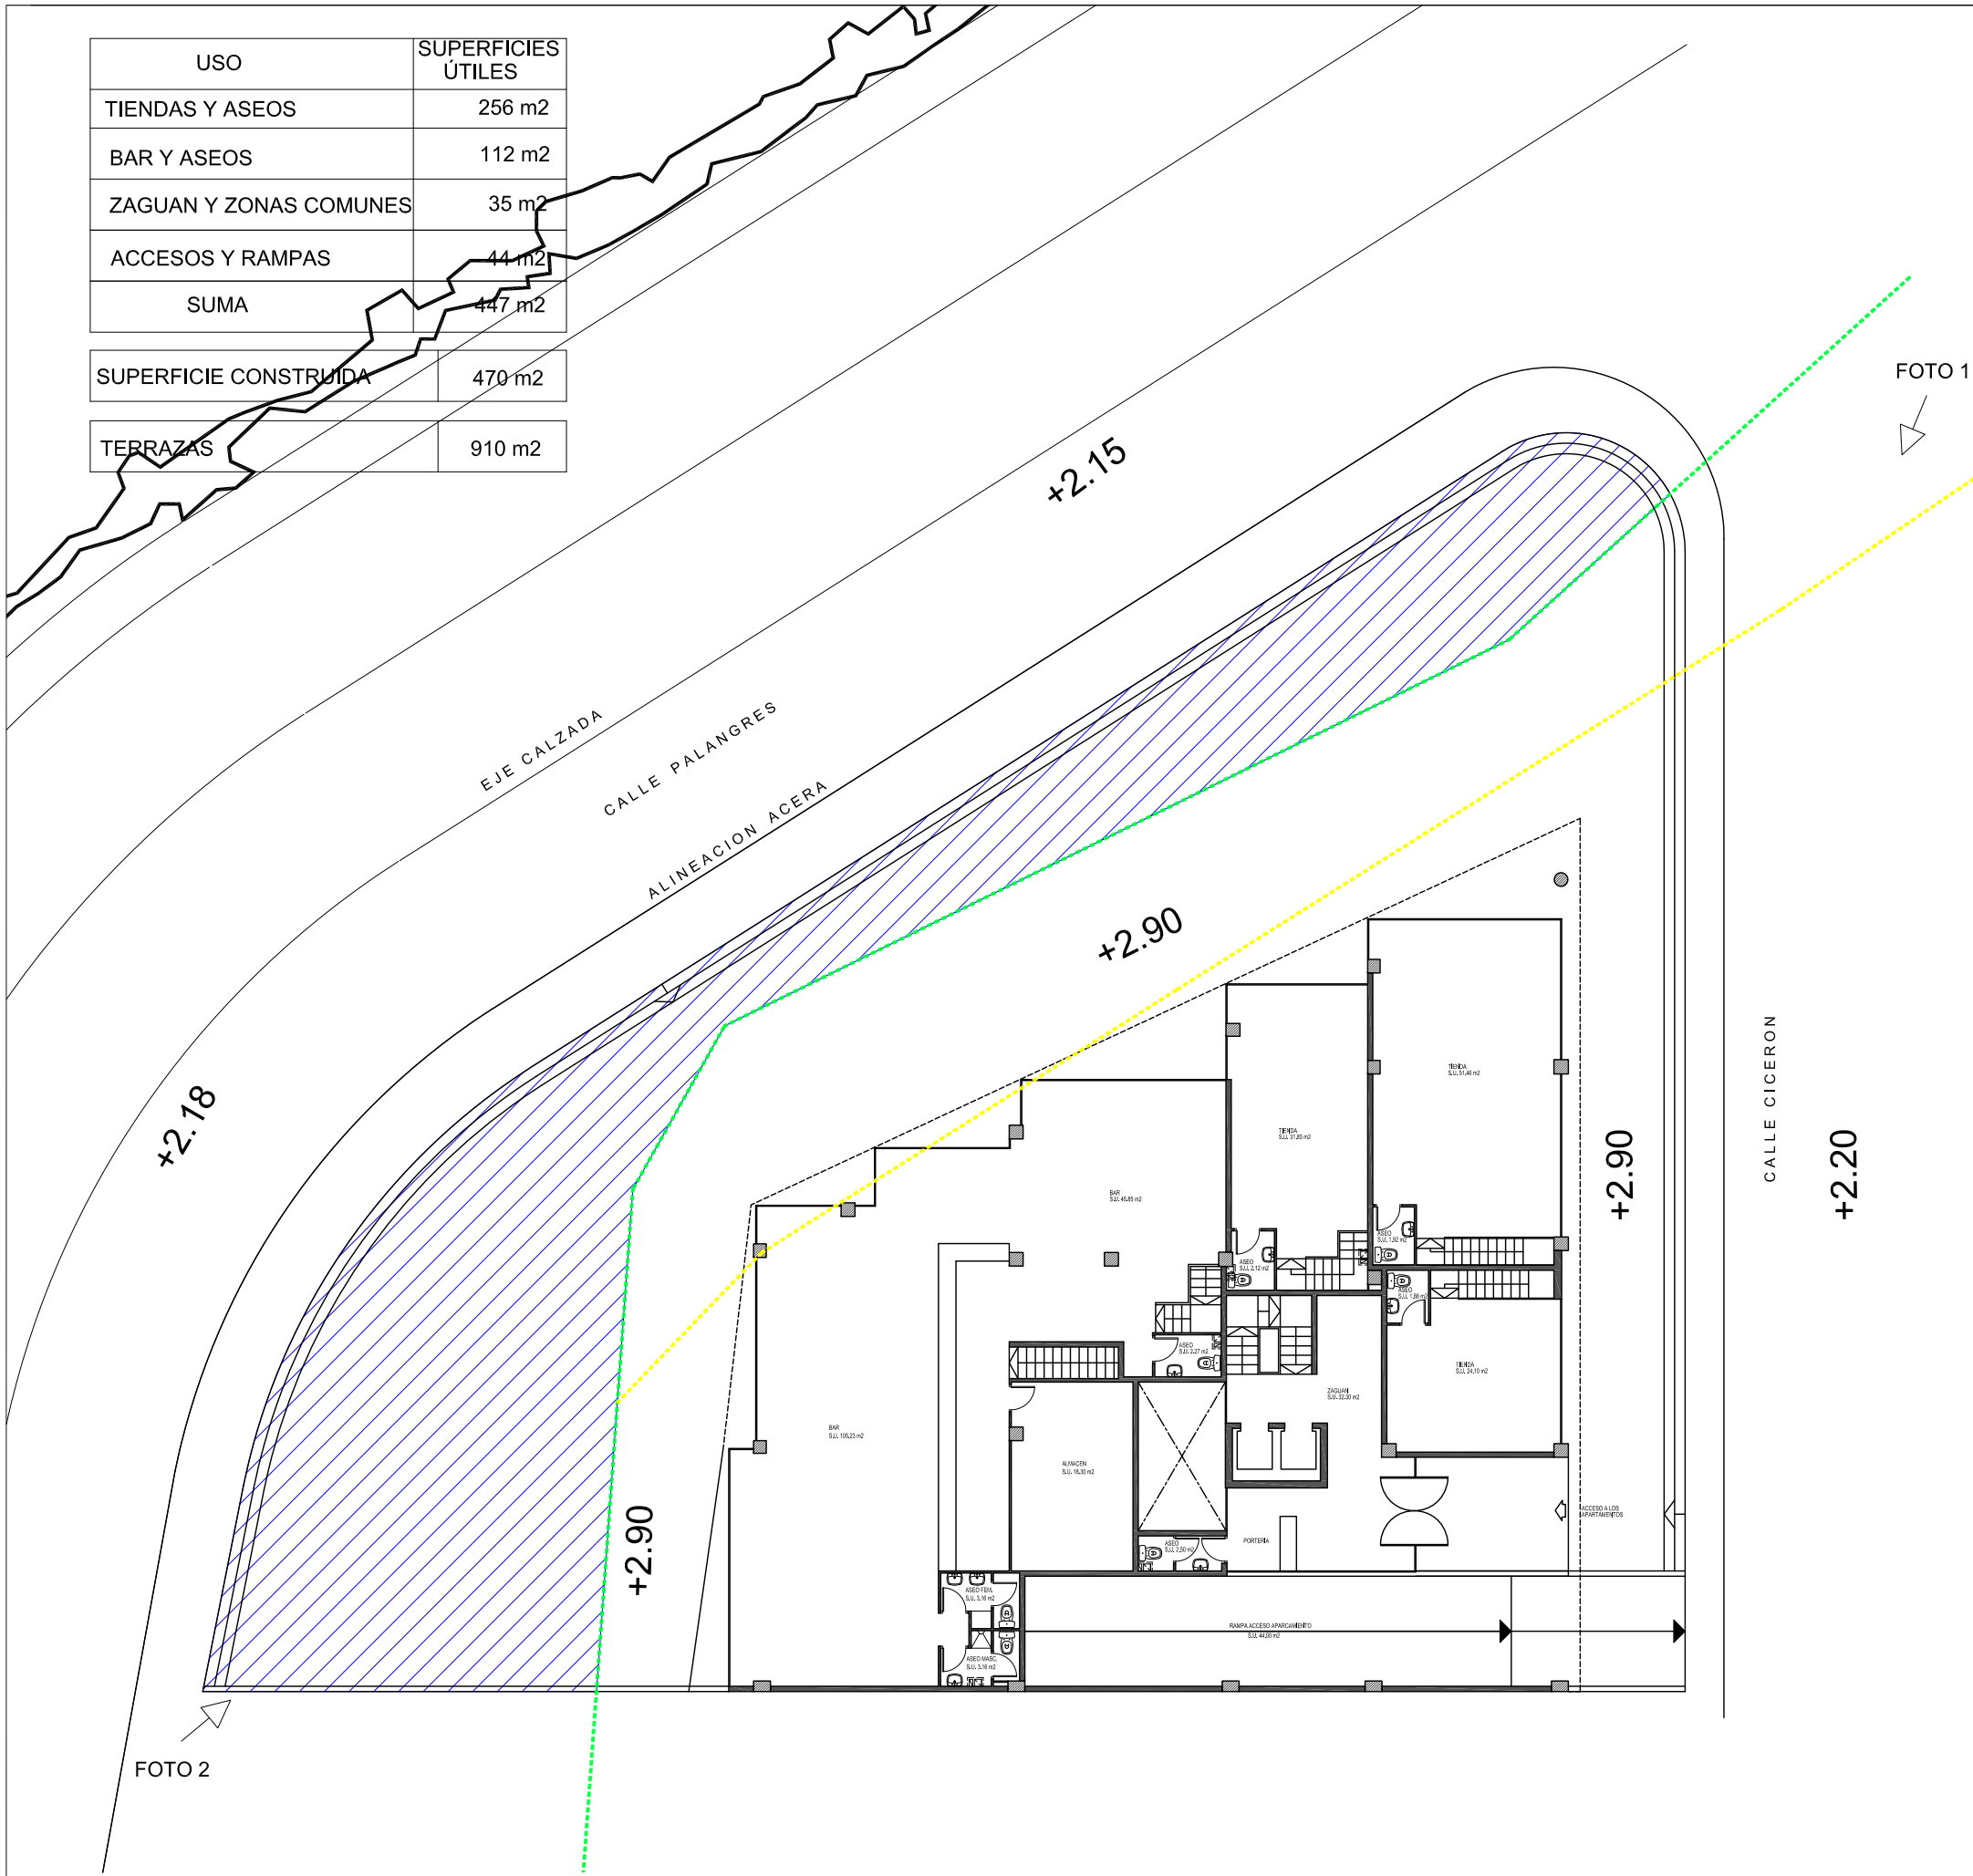


FOTO 1



FOTO 2

Dominio Público Marítimo Terrestre

- DPMT Aprobado
- Servidumbre de protección
- PETICIÓN CONCESIÓN: 276,00 m2

SOLICITUD DE CONCESIÓN PARA APARCAMIENTOS DE USO PARTICULAR DE LOS LOCALES

SOLICITANTES:
NICOLÁS MAYOL COMAS
NATALIA MAYOL COMAS
JOSÉ Mª MAYOL COMAS

Emplazamiento:
CALLE CICERON ESQUINA CALLE PALANGRES (CAN PASTILLA)
Municipio: PALMA

Proyecto EJECUCIÓN:
IMPERMEABILIZACIÓN Y
REPAVIMENTADO DE TERRAZA Y
GARAJE

PLANO N°

3

Concepto:
PLANTA BAJA

ESCALA

1/75

DIBUJADO: P.V.L	REVISADO: J.M.M.	CLAVE:	FECHA SEPT-2019
EL ARQUITECTO: JOSE Mª MAYOL COMAS		LA PROPIEDAD:	

0 1 2 3 m