

LEYENDA

Límites de dominio:


- SERVIDUMBRE DE TRÁNSITO
- SERVIDUMBRE DE PROTECCIÓN
- DOMINIO PÚBLICO MARÍTIMO-TERRESTRE (=LÍNEA DE RIBERA)

Pavimentos:

- SLURRY EN CALZADA ASFALTADA ( $\alpha=2,5$  m)
- SLURRY EN SOBRE ANCHOS HORMIGONADOS
- ADOQUINADO ZONA PEATONAL
- FIRME DE ZAHORRA (aparcamientos)
- FIRME DE ZAHORRA (aparcamientos gestionados por ayuntamiento)

Mobiliario:

- MEDIANA MÁVIL
- Pretil de 0,40x0,50 en piedra natural
- Ducha+lavapiés
- Papelera
- Pérgola
- Luminaria
- Jardinera
- Rocalla - oasis
- Banco
- Pasarela de madera

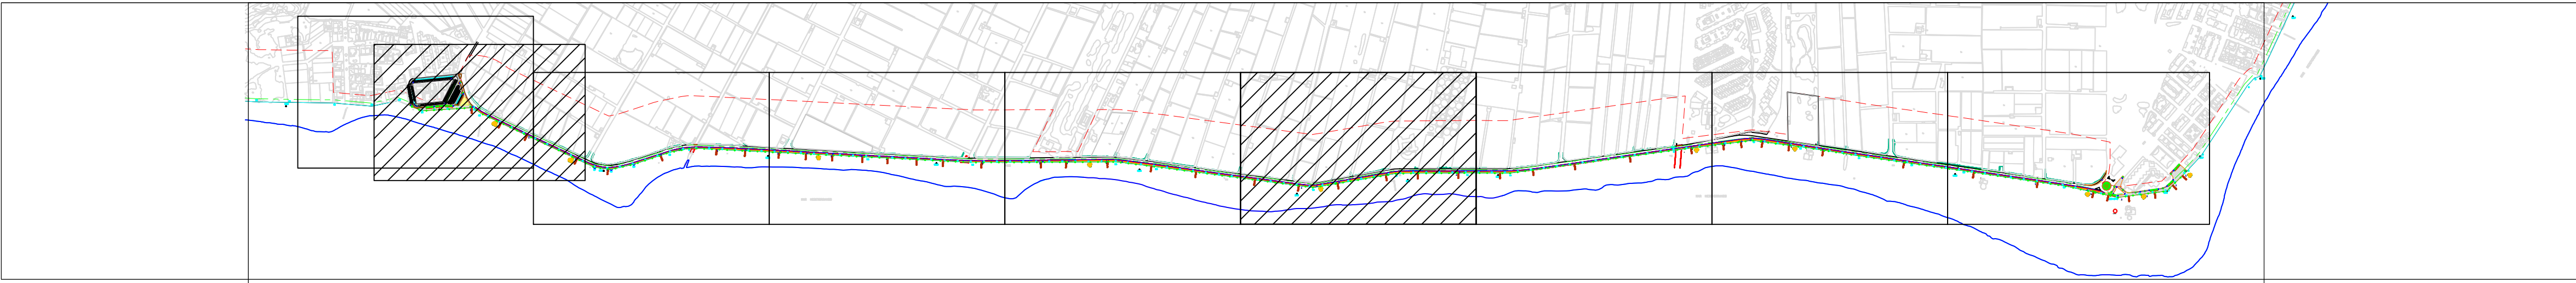

LEYENDA

- Instalación abastecimiento agua (tubería PEADØ110 mm)
- Instalación eléctrica (conductor 4(1x16 mm2))
- Aconetida agua
- Arqueta de agua
- Aconetida red B.T.
- Arqueta alumbrado público

MINISTERIO DE MEDIO AMBIENTE SECRETARÍA GENERAL PARA EL TERRITORIO Y LA BIODIVERSIDAD DIRECCIÓN GENERAL DE COSTAS		
PROYECTO: ADECUACIÓN DE ACCESOS A LA PLAYA DE GARCHUNA, T.M. DE MOTRIL (GRANADA)		
SITUACIÓN: GARCHUNA, MOTRIL (GRANADA)		
PLANTA GENERAL DE ACTUACIONES		
CLAVE 18-0161	EL JEFE DE SERVICIO DE PROYECTOS Y OBRAS: D. Ingeniero de Caminos, C y P.	ESCALA 1/500
FEBRERO 2008	D. MIGUEL CALLEJA GARCÍA	Nº DE PLANO 3.5.