



DEMARCACIÓN DE COSTAS EN ILLES BALEARS
DESLINDE DE LOS BIENES DE DOMINIO PÚBLICO MARÍTIMO-TERRESTRE
DEL TÉRMINO MUNICIPAL DE PUIGPUNYENT
ISLA DE MALLORCA (ILLES BALEARS)


Descripción del plano: LEY 22/1988, 28 DE JULIO, DE COSTAS



PLANO Nº: 1 HOJA Nº: 05/06 ESCALA: 1/1.000

FECHA: 20 JUNIO 2023
Examinado y conforme:
LA JEFA DE LA DEMARCACIÓN DE COSTAS EN ILLES BALEARS
LA JEFA DE SERVICIO DE GESTIÓN DE DOMINIO PÚBLICO
Fdo: Almudena Domínguez Garcés
Fdo: Aina Yañez Chapinjal

INFORMACIÓN CARTOGRÁFICA
SISTEMA DE REFERENCIA GEODÉSICO ETRS89
PROYECCION U.T.M. ELIPSOIDE GRS80 - HUSO 31.
ALTITUDES REFERIDAS AL NIVEL MEDIO DEL MAR EN MALLORCA
COORDENADAS U.T.M. EN LAS ESQUINAS DE LA HOJA.
VUELO FOTOGRAFAMÉTRICO REALIZADO EN SEPTIEMBRE DE 2017
CARTOGRAFÍA ELABORADA EN NOVIEMBRE DE 2018

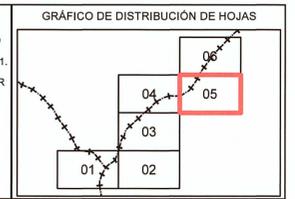

SIGNOS CONVENCIONALES PARTICULARES


— LINEA DE AGUA	⊗ CUEVAS
— LIMITE DE DESLINDE DE LA ZONA DOMINIO PÚBLICO	⊗ HITO
⊗ LINEA DE RIBERA DE MAR	⊗ VÉRTICES RED GEODÉSICA
⊗ LIMITE DE SERVIDUMBRE DE TRÁNSITO	⊗ VÉRTICES REPLANTEO
⊗ LIMITE DE SERVIDUMBRE DE PROTECCIÓN	⊗ NÚMERO DE CONCESIÓN Y MUNICIPIO
⊗ LIMITE DE LA Z.M.T. ANTERIOR A LA LEY 22/1988	⊗ LIMITE ZONA URBANA - RÚSTICA
	⊗ LIMITE PARCELAS COLINDANTES

SI COINCIDE EL DOMINIO PÚBLICO CON LA RIBERA DEL MAR, SE GRAFIA EL DOMINIO PÚBLICO
SI COINCIDE EL DOMINIO PÚBLICO CON LA Z.M.T. ANTERIOR A LA LEY DE COSTAS 22/88, SE GRAFIA EL DOMINIO PÚBLICO
SI COINCIDE LA RIBERA DEL MAR CON LA Z.M.T. ANTERIOR A LA LEY DE COSTAS 22/88, SE GRAFIA LA RIBERA DEL MAR

COORDENADAS DE LOS VÉRTICES

VÉRTICES DEL DESLINDE DEL D.P.M.-T. TÉRMINO MUNICIPAL DE PUIGPUNYENT.		
Nº	X	Y
72A	458724,23	4390501,28
72B	458782,02	4390506,51
73	458823,38	4390509,62
73A	458832,67	4390513,45
74	458840,00	4390516,47
75	458868,64	4390541,79
75A	458891,16	4390578,43
76	458896,56	4390587,21
77	458925,00	4390640,67
77A	458943,71	4390675,85
78	458963,66	4390716,73
79	458997,68	4390786,43

VÉRTICES DEL DESLINDE DEL D.P.M.-T. TÉRMINO MUNICIPAL DE BANYALBUFAR.
VÉRTICES DEL DESLINDE DEL D.P.M.-T. TÉRMINO MUNICIPAL DE ESTELLENCS.

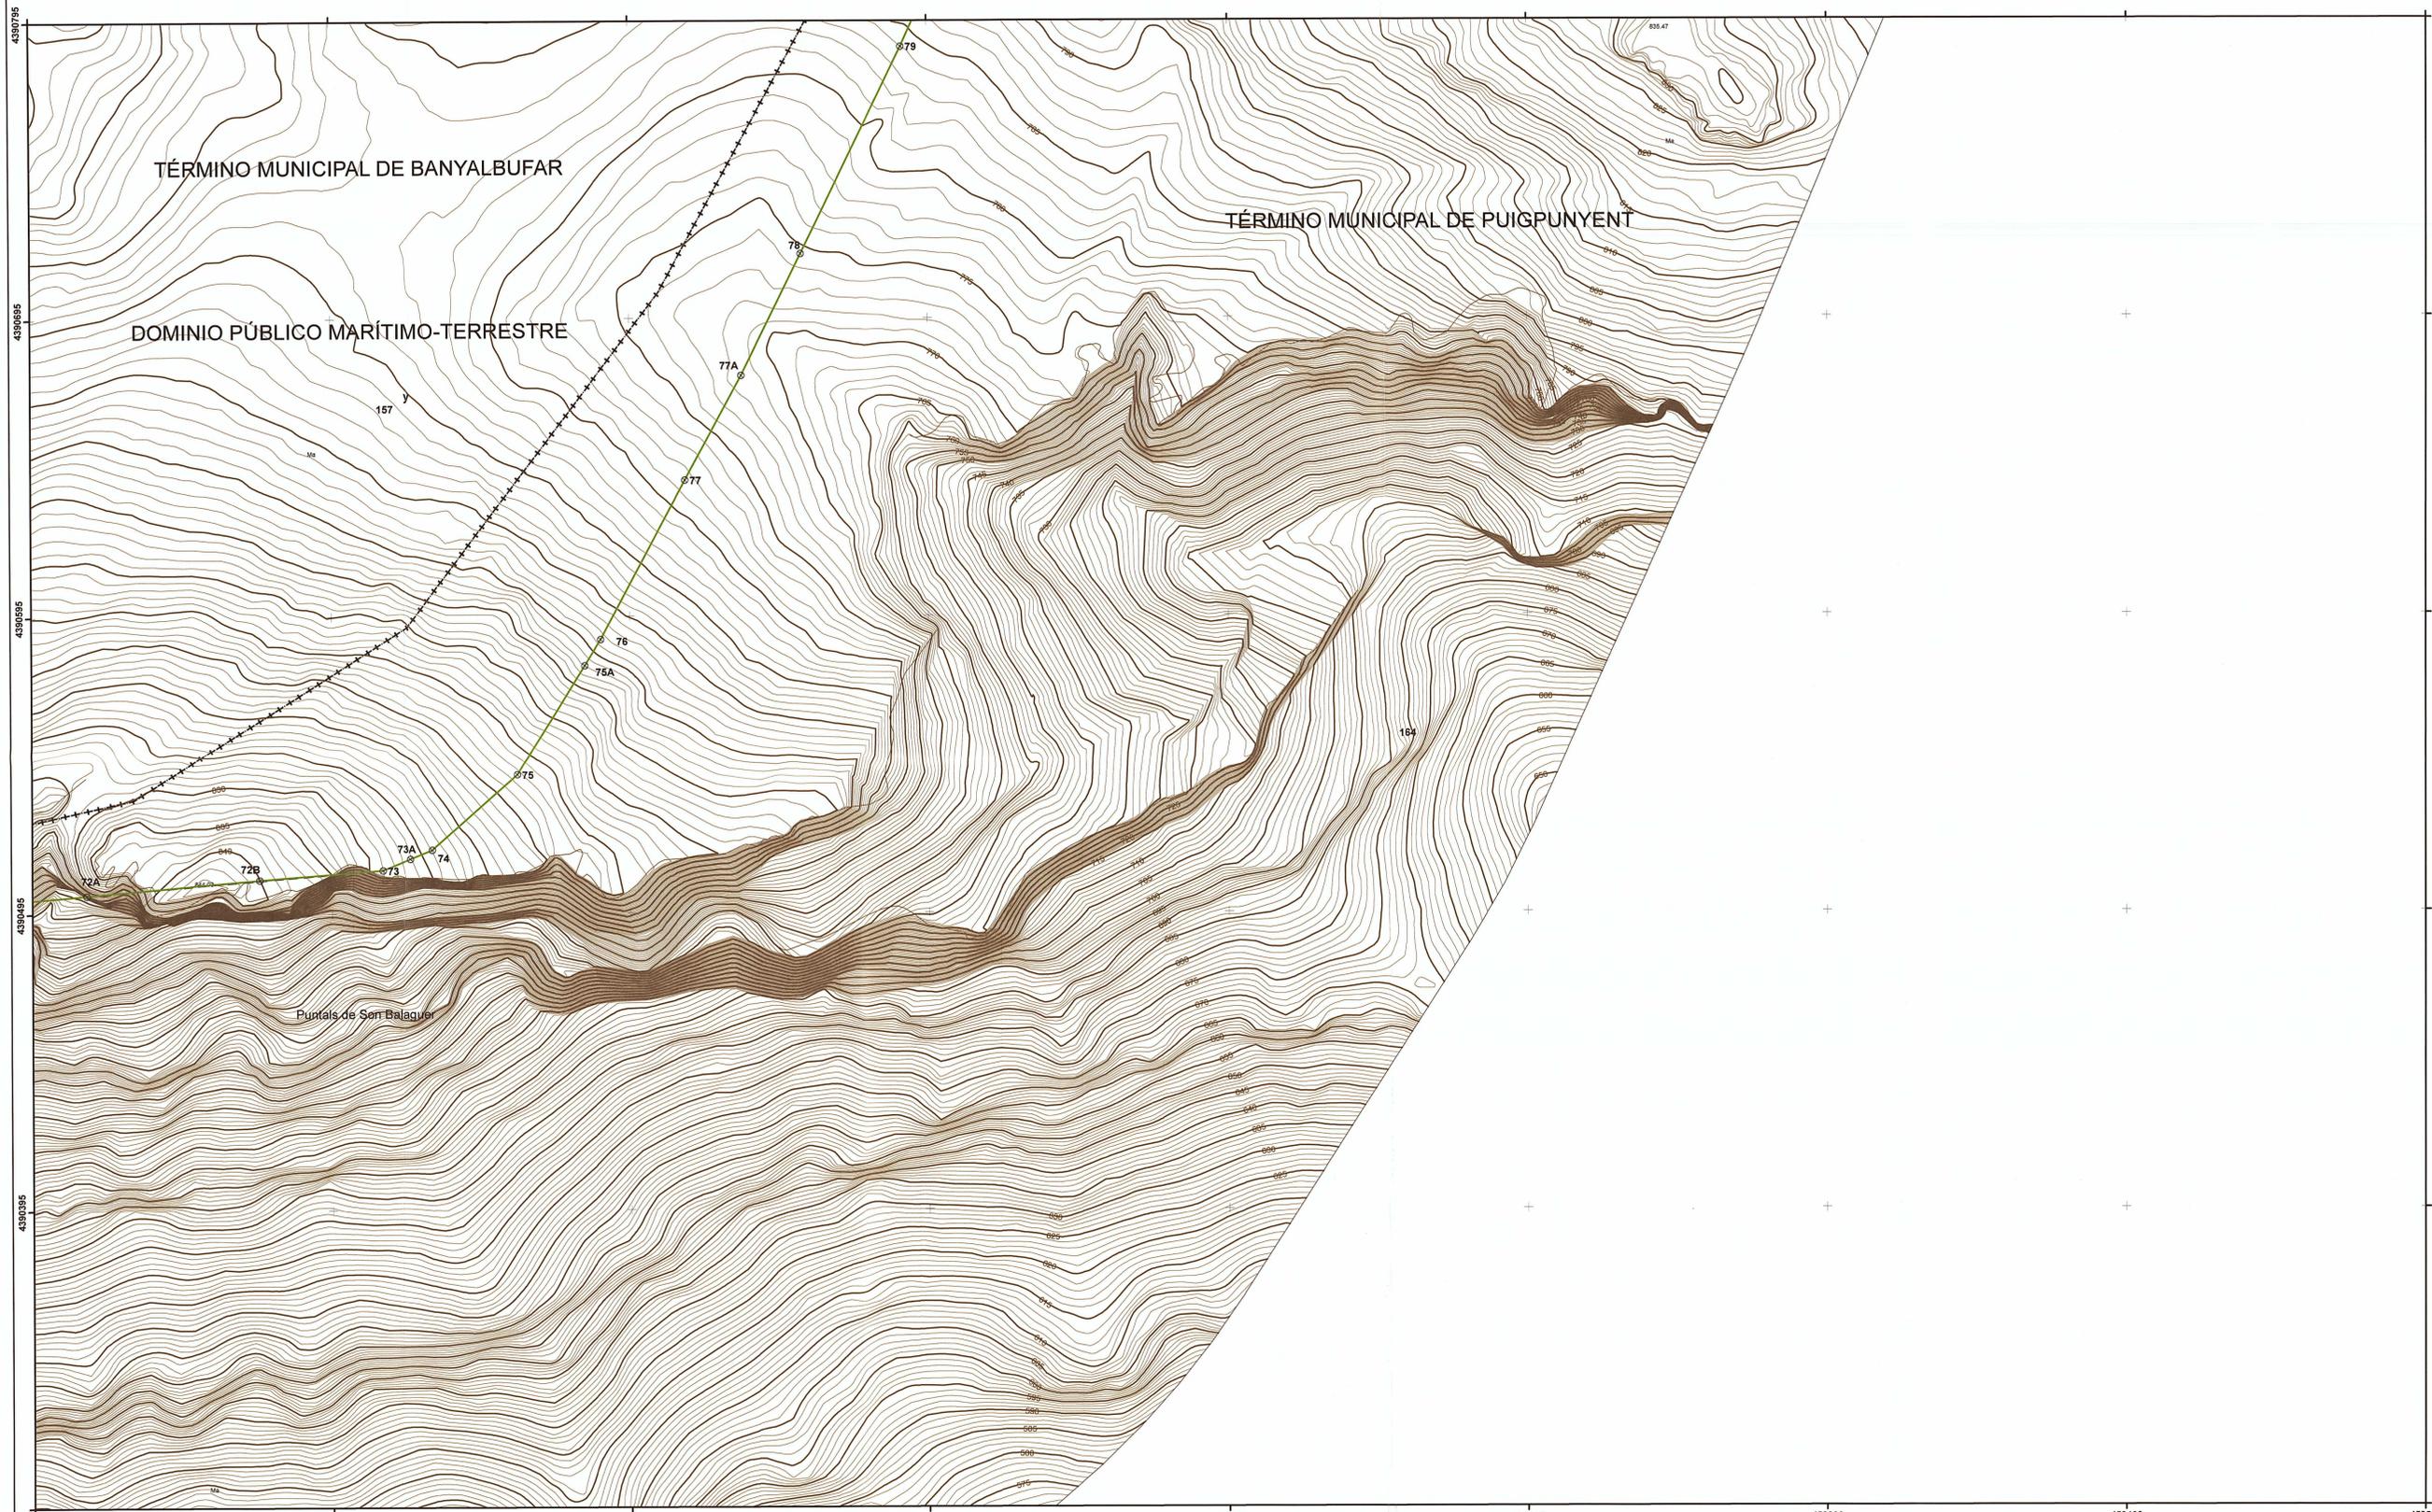

458706 458806 458906 459006 459106 459206 459306 459406 459506