


**PETICIONARIO:** ARENA D´OR EXPLOTACIONES TURÍSTICAS, S.A.

**OBJETO:** EMBARCADERO

**LOCALIZACIÓN Y PLANO**

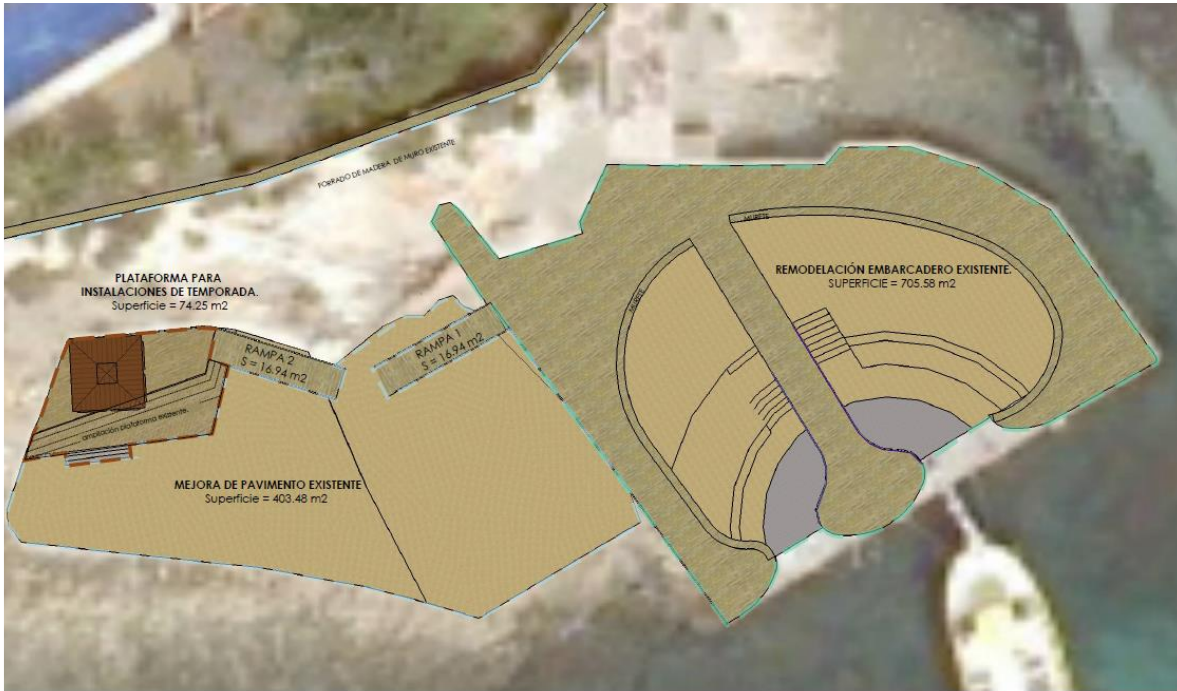

SUPERFICIE TOTAL DE LA ACTUACIÓN: 1.217,29 m2.  
 SUPERFICIE EN DOMINIO PÚBLICO: 1.217,29 m2.  
 SUPERFICIE EN ZONA DE TRÁNSITO: 0,00 m2  
 SUPERFICIE EN ZONA DE PROTECCIÓN: 0,00 m2.

**Materiales de acabado.**  
 TARMAS DE MADERA SINECA.  
 TRATAMIENTO SUPERFICIAL CON MORTERO.

Escala 1: 200