GOBIERNO DE ESPAÑA
MINISTERIO PARA LA TRANSICIÓN ECOLÓGICA Y EL RETO DEMOGRÁFICO
ACUAES AGUAS DE LAS CUENCAS DE ESPAÑA SA
UNIÓN EUROPEA

**REF. CRONOLÓGICA:** **05/2020**

Clave DGA: **06.329-617/2111**

Clave ACUAES: **ACE/314.04/19/PROY/01**

**ACTUACIÓN: "Saneamiento y depuración de los municipios de la cuenca del río Guadiaro"**

**PROYECTO:**

# Proyecto de construcción saneamiento y depuración de los municipios de la cuenca alta del río Guadiaro. EDAR y colectores en Cortes de la Frontera (Málaga)



## TOMO 5 DE 7

## DOCUMENTO Nº 2. PLANOS


**DIRECCIÓN DEL PROYECTO:** D. Nicolás Gutiérrez Carmona, I.C.C.P.

**EMPRESA CONSULTORA:** IDOM

**INGENIERO AUTOR DEL PROYECTO:** D. Fernando J. Trujillo Díez, I.C.C.P.


*Una manera de hacer Europa*


ESTE PROYECTO, COFINANCIADO POR EL FONDO EUROPEO DE DESARROLLO REGIONAL FEDER 2014-2020, DENTRO DEL PROGRAMA OPERATIVO PLURIRREGIONAL DE ESPAÑA (POPE), CONTRIBUYE A LA CONSERVACIÓN DEL MEDIO AMBIENTE

## TOMO 1

DOCUMENTO Nº 1: MEMORIA

ANEJO Nº0 FICHA TÉCNICA
ANEJO Nº1 ANÁLISIS SITUACIÓN ACTUAL
ANEJO Nº2 CARTOGRAFÍA Y TOPOGRAFÍA
ANEJO Nº3 GEOLOGÍA Y GEOTECNIA
ANEJO Nº4 CLIMATOLOGÍA, HIDROLOGÍA E INUNDABILIDAD
ANEJO Nº5 ESTUDIO DE POBLACIÓN CAUDALES Y CARGAS
ANEJO Nº6 ESTUDIO ALTERNATIVAS
ANEJO Nº7 TRAZADO
ANEJO Nº8 CÁLCULOS HIDRÁULICOS Y FUNCIONAMIENTO

## TOMO 2

ANEJO Nº9 CÁLCULOS MECÁNICOS Y ESTRUCTURALES
ANEJO Nº10 CÁLCULOS ELÉCTRICOS INSTRUMENTACIÓN Y CONTROL
ANEJO Nº11 SSAA Y REPOSICIONES
ANEJO Nº12 EXPROPIACIONES

## TOMO 3

ANEJO Nº13 INTEGRACIÓN AMBIENTAL

## TOMO 4

ANEJO Nº14 SEGURIDAD Y SALUD
ANEJO Nº15 GESTIÓN RCD
ANEJO Nº16 ESTUDIO COSTES EXPLOTACIÓN
ANEJO Nº17 JUSTIFICACIÓN DE PRECIOS
ANEJO Nº18 PLAN DE OBRAS
ANEJO Nº19 PRESUPUESTO CONOCIMIENTO ADMINISTRACIÓN
ANEJO Nº20 CONTROL DE CALIDAD

**TOMO 5**

DOCUMENTO nº 2: PLANOS

1. PLANOS GENERALES
2. COLECTORES
3. EBAR NORTE
4. EBAR SUR
5. EBAR CAÑADA
6. CAMINOS DE ACCESO
7. CONEXIÓN A SISTEMAS GENERALES
8. EDAR. PLANOS GENERALES
9. EDAR. RECINTOS
10. EDAR. EDIFICIO INSTALACIONES
11. EDAR. EDIFICIO DE CONTROL
12. EDAR. EDIFICIO DE PRETRATAMIENTO Y DESHIDRATACIÓN
13. EDAR. ELECTRICIDAD
14. EDAR. INSTRUMENTACIÓN, CONTROL Y PCI
15. SERVICIOS AFECTADOS

**TOMO 6**

DOCUMENTO Nº 3: PLIEGO DE PRESCRIPCIONES TÉCNICAS PARTICULARES

**TOMO 7**

DOCUMENTO Nº 4: PRESUPUESTO

MEDICIONES
CUADROS DE PRECIOS
PRESUPUESTO GENERAL
RESUMEN DE PRESUPUESTO

| Nº | TÍTULO DEL PLANO | NÚMERO DE HOJAS |
|---|---|---|
| 1 | PLANOS GENERALES | |
| 1.1 | Índice planos | 1 |
| 1.2 | Planta general de las obras | 1 |
| 2 | COLECTORES | |
| 2.1 | Colector AA.VV. Planta-perfil longitudinal. | 13 |
| 2.2 | Colector AA.VV. Perfiles transversales. | 7 |
| 2.3 | Emisario de vertido EDAR. Planta, perfil longitudinal y transversales | 1 |
| 2.4 | Emisario de alivio EBAR Norte. Planta, perfil longitudinal y transversales | 1 |
| 2.5 | Emisario de alivio EBAR Sur. Planta, perfil longitudinal y transversales | 1 |
| 2.6 | Emisario de alivio EBAR Cañada. Planta, perfil longitudinal y transversales | 1 |
| 2.7 | Zanjas tipo | 2 |
| 2.8 | Detalle de hinca y macizos de anclaje | 3 |
| 2.9 | Detalles de boquilla descarga a cauce | 1 |
| 2.10 | Detalles de aliviaderos | 1 |
| 2.11 | Arqueta de rotura | 1 |
| 2.12 | Detalles de saneamiento | 4 |
| 3 | EBAR NORTE | |
| 3.1 | Implantación, replanteo, definición geométrica, armado y equipos | 1 |
| 3.2 | Esquema unifilar | 2 |
| 4 | EBAR SUR | |
| 4.1 | Implantación, replanteo,definición geométrica, armado y equipos | 1 |
| 4.2 | Caseta de control | 3 |
| 4.3 | Esquema unifilar | 2 |
| 5 | EBAR CAÑADA | |
| 5.1 | Implantación, replanteo,definición geométrica, armado y equipos | 1 |
| 5.2 | Caseta de control | 3 |
| 5.3 | Esquema unifilar | 1 |
| 6 | CAMINOS DE ACCESO | |
| 6.1 | Camino y rampa de acceso a la Edar | 1 |
| 6.2 | Acondicionamiento de camino de acceso a EBAR Norte | 1 |
| 6.3 | Acondicionamiento de camino de acceso a EBAR Sur | 1 |
| 7 | CONEXIÓN A SISTEMAS GENERALES | |
| 7.1 | EDAR. Acometida eléctrica | 3 |
| 7.2 | EBARES. Acometida eléctrica | 2 |
| 7.3 | EDAR. Acometida de agua potable | 1 |
| 7.4 | EBARES. Acometida de agua potable | 1 |
| 8 | EDAR: PLANOS GENERALES | |
| 8.1 | Planta general | 1 |
| 8.2 | Diagrama de procesos | 3 |
| 8.3 | Línea piezométrica | 1 |
| 8.4 | Explanación | 1 |
| 8.5 | Replanteo | 2 |
| 8.6 | Secciones EDAR | 1 |
| 8.7 | Redes | 4 |
| 8.8 | Cerramiento y urbanización | 3 |

| Nº | TÍTULO DEL PLANO | NÚMERO DE HOJAS |
|---|---|---|
| 9 | EDAR: RECINTOS | |
| 9.1 | Obra de llegada y desbaste | 1 |
| 9.2 | Desarenado y tanque de homogeneización | 2 |
| 9.3 | Reactor biológico tipo carrusel | 3 |
| 9.4 | Decantador secundario | 2 |
| 9.5 | Cloración | 2 |
| 9.6 | Cubeto de reactivos | 2 |
| 9.7 | Arqueta bombeo: Recirculación, purga fangos y vaciados | 1 |
| 9.8 | Espesador de fangos | 2 |
| 9.9 | Tolva de fangos | 1 |
| 9.10 | Arqueta medida de caudal a biológico | 1 |
| 9.11 | Recepción fosa sépticas | 1 |
| 9.12 | Detalles constructivos | 4 |
| 10 | EDAR: EDIFICIO INSTALACIONES | |
| 10.1 | Definición geométrica y cubierta | 1 |
| 10.2 | Alzados | 1 |
| 10.3 | Sección constructiva | 1 |
| 10.4 | Estructuras | 5 |
| 10.5 | Carpintería | 1 |
| 10.6 | Instalaciones | 1 |
| 10.7 | Equipos | 1 |
| 11 | EDAR: EDIFICIO DE CONTROL | |
| 11.1 | Definición geométrica | 1 |
| 11.2 | Alzados y cubierta | 1 |
| 11.3 | Secciones constructivas | 1 |
| 11.4 | Estructuras | 4 |
| 11.5 | Carpintería | 1 |
| 11.6 | Instalaciones | 1 |
| 12 | EDAR: EDIFICIO DE PRETRATAMIENTO Y DESHIDRATACIÓN | |
| 12.1 | Definición geométrica | 1 |
| 12.2 | Alzados y cubierta | 1 |
| 12.3 | Secciones constructivas | 1 |
| 12.4 | Estructuras | 5 |
| 12.5 | Carpintería | 1 |
| 12.6 | Instalaciones | 1 |
| 13 | EDAR: ELECTRICIDAD | |
| 13.1 | Centro de transformación | 1 |
| 13.2 | Baja tensión | 2 |
| 13.3 | Alumbrado exterior | 2 |
| 13.4 | Red de tierra | 2 |
| 13.5 | Esquema unifilar | 8 |
| 14 | EDAR: INSTRUMENTACIÓN, CONTROL Y PCI | |
| 14.1 | PLANTA GENERAL Y ARQUITECTURA BÁSICA DE CONTROL | 3 |
| 15 | SERVICIOS AFECTADOS | |
| 15.1 | PLANTA GENERAL | 3 |

GOBIERNO DE ESPAÑA
MINISTERIO PARA LA TRANSICIÓN ECOLÓGICA Y EL RETO DEMOGRÁFICO

ACUAES AGUAS DE LAS CUENCAS DE ESPAÑA SA

EMPRESA CONSULTORA: IDOM

EL AUTOR DEL PROYECTO: ING. CAMINOS C.P. COL:17.007
Fdo: D. Fernando Trujillo Díez

EXAMINADO Y CONFORME EL DIRECTOR DEL PROYECTO:
Fdo: D. Nicolás Gutiérrez Carmona

CONFORME EL JEFE DE ÁREA DE PROYECTO:
Fdo: D. DANIEL GÁVEZ CRUZ

VºBº EL DIRECTOR TÉCNICO:
Fdo: D. JERÓNIMO MORENO GAYÁ


TÍTULO DEL PROYECTO:
SANEAMIENTO Y DEPURACIÓN DE LOS MUNICIPIOS DE LA CUENCA ALTA DEL RÍO GUADIARO. EDAR Y COLECTORES EN CORTES DE LA FRONTERA (MÁLAGA)

FECHA: JUNIO 2020
CLAVE: ACE/314.02/19/PROY/01

ESCALA: *SIN ESCALA*
FORMATO ORIGINAL A3

PLANO: ÍNDICE DE PLANOS
NOMBRE DEL FICHERO DIGITAL: *100616CFPC010100_INDICE.dwg*

NÚMERO DE PLANO: ***1.1***
HOJA *1* de *1*

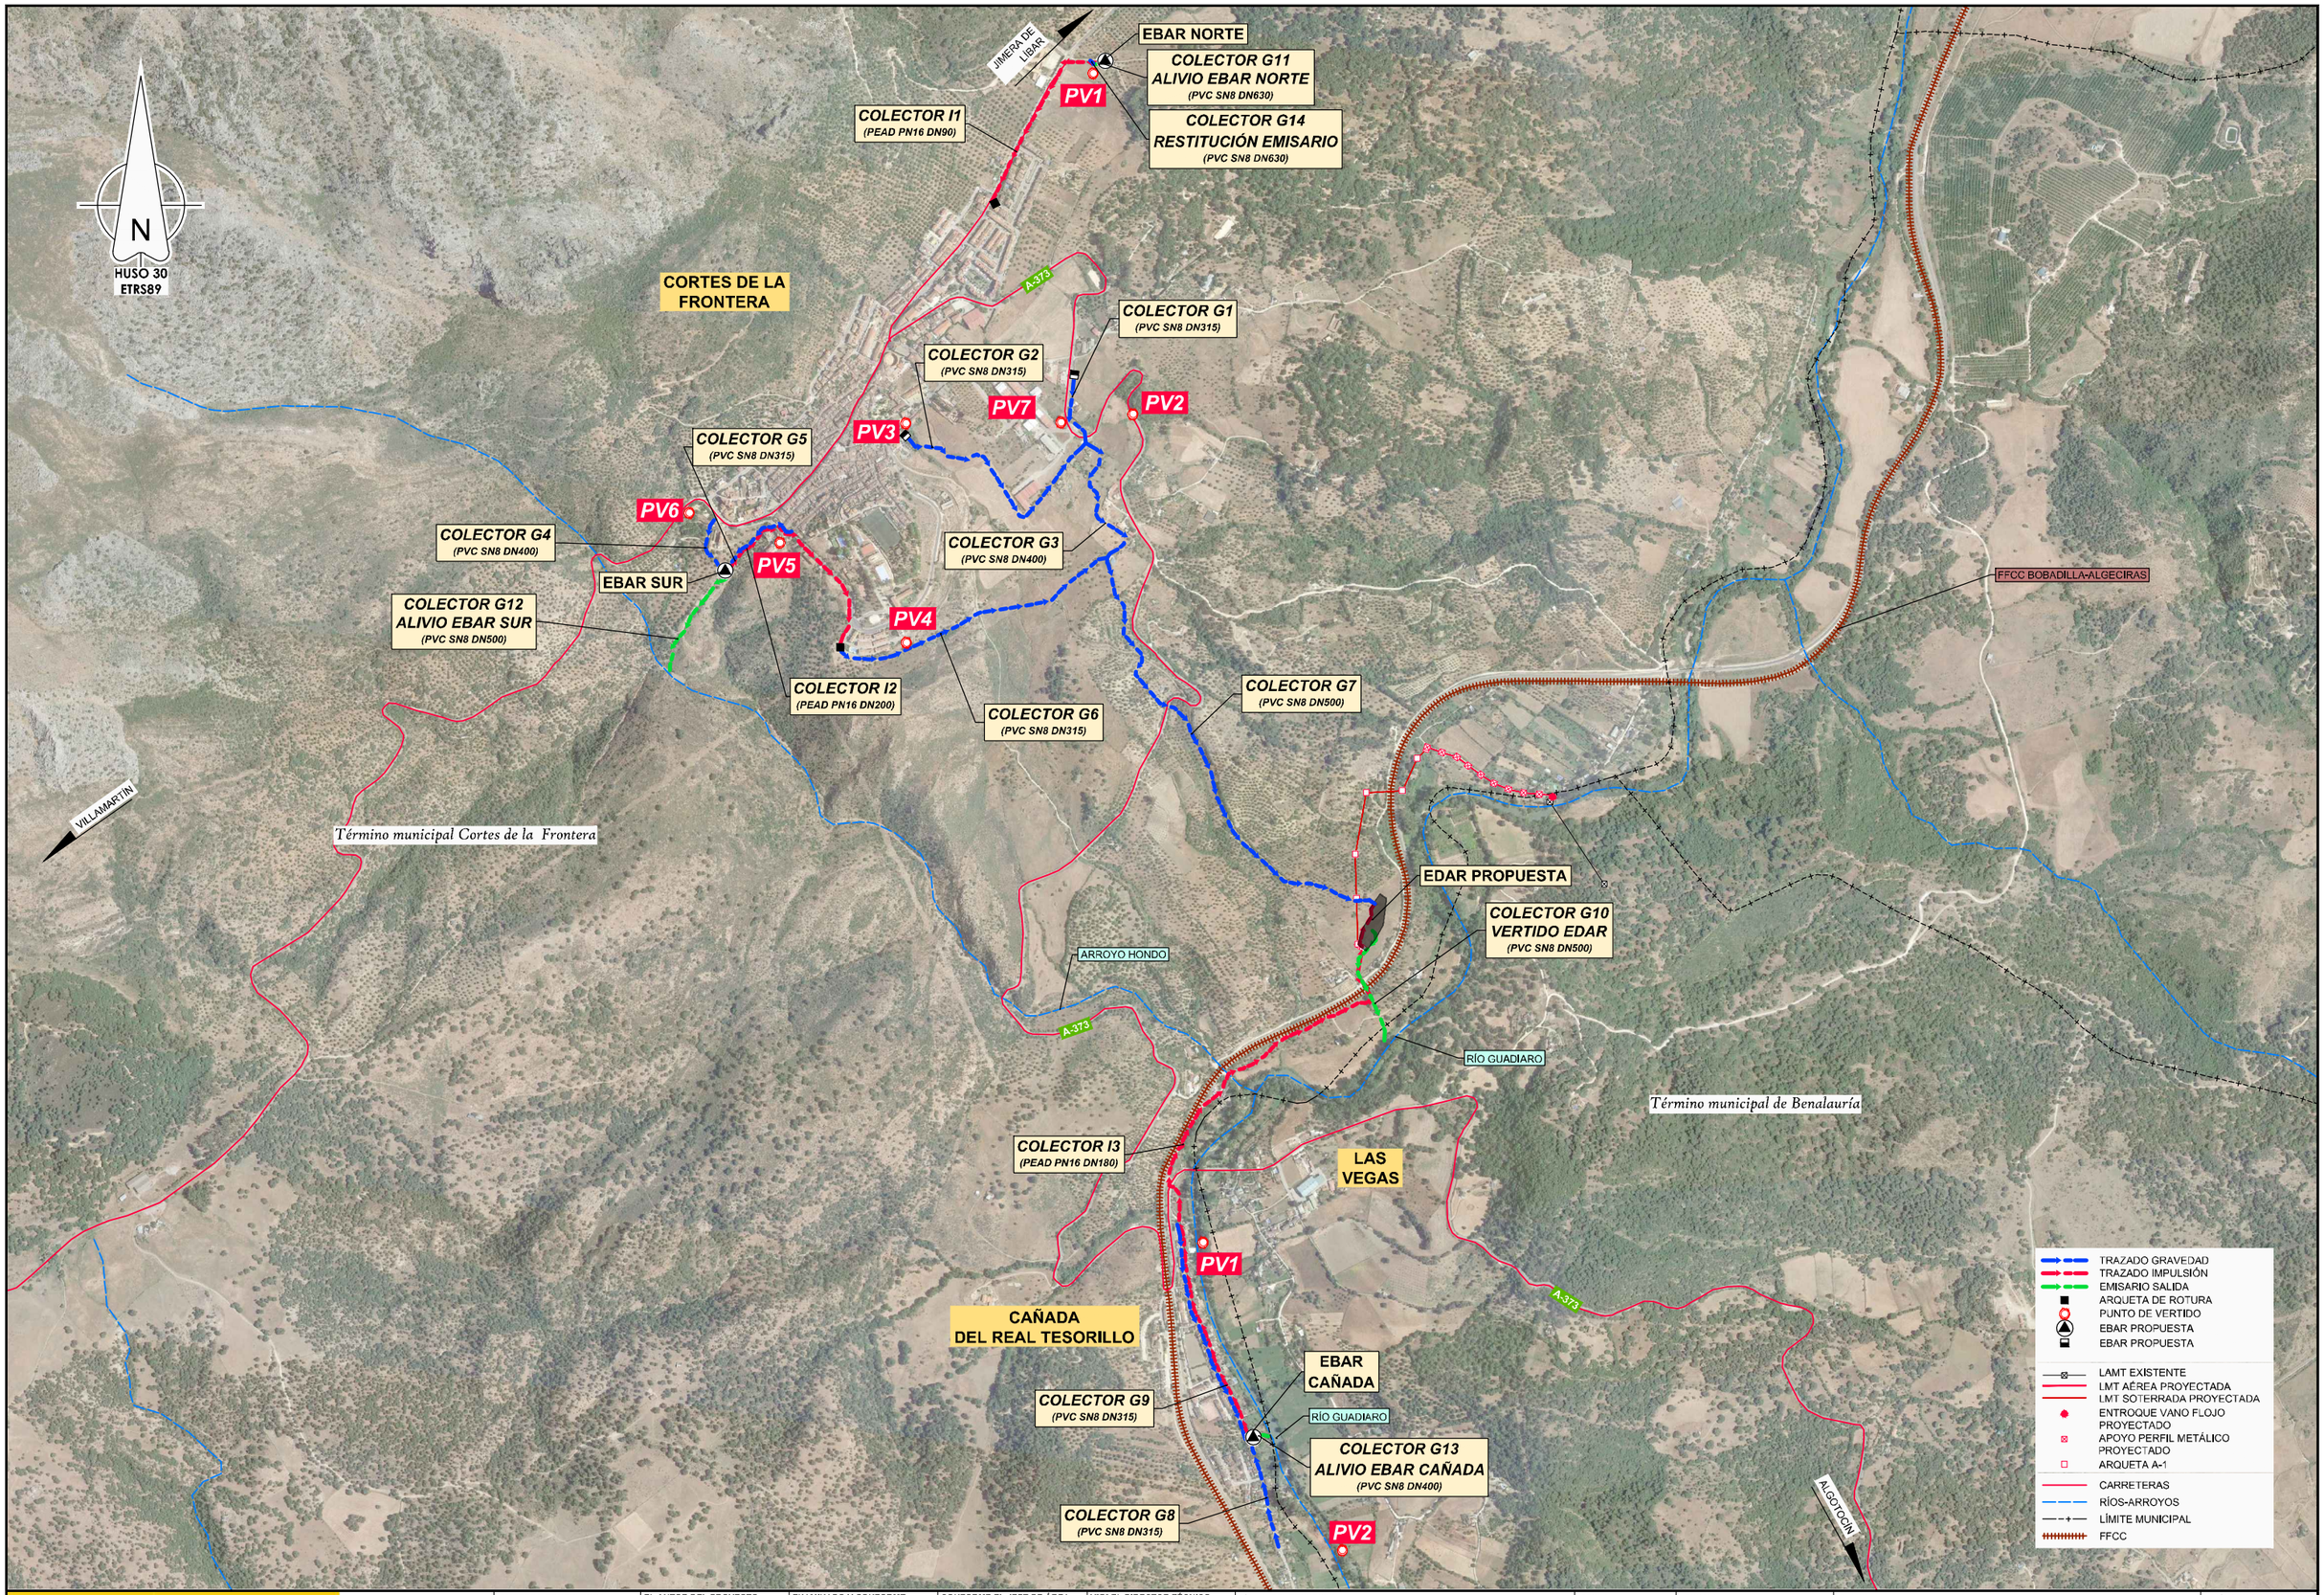


GOBIERNO DE ESPAÑA
MINISTERIO PARA LA TRANSICIÓN ECOLÓGICA Y EL RETO DEMOGRÁFICO

ACUAES AGUAS DE LAS CUENCAS DE ESPAÑA SA

EMPRESA CONSULTORA: IDOM

EL AUTOR DEL PROYECTO: ING. CAMINOS C.P. COL.:17.007
Fdo: D. Fernando Trujillo Díez

EXAMINADO Y CONFORME EL DIRECTOR DEL PROYECTO:
Fdo: D. Nicolás Gutiérrez Carmona

CONFORME EL JEFE DE ÁREA DE PROYECTO:
Fdo: D. DANIEL GÁVEZ CRUZ

VºBº EL DIRECTOR TÉCNICO:
Fdo: D. JERÓNIMO MORENO GAYÁ

TÍTULO DEL PROYECTO:
SANEAMIENTO Y DEPURACIÓN DE LOS MUNICIPIOS DE LA CUENCA ALTA DEL RÍO GUADIARO. EDAR Y COLECTORES EN CORTES DE LA FRONTERA (MÁLAGA)

FECHA: JUNIO 2020

CLAVE: ACE/314.02/19/PROY/01

ESCALA: 0 25 50 100 150 200 250 300 m. — 1:15.000
FORMATO ORIGINAL A3


PLANO: PLANTA GENERAL DE LAS OBRAS

NOMBRE DEL FICHERO DIGITAL: 100616CFPC010200_PGO.dwg

NÚMERO DE PLANO: 1.2


HOJA 1 de 1


Término municipal Cortes de la Frontera
PV1
ALIVIO EBAR NORTE
EBAR NORTE
P2
P1
COLECTOR GRAVEDAD G14
COLECTOR IMPULSIÓN I1
ARQUETA DE ROTURA AR-1
0+022.26
0+013.56
0+000
0+100
0+200
0+300
0+400
0+491.43
ESQUEMA DE HOJAS
EBAR NORTE
CORTES DE LA FRONTERA
EBAR SUR
EDAR
FFCC
CAÑADA DEL REAL TESORO
EBAR CAÑADA
COLECTOR IMPULSIÓN
COLECTOR GRAVEDAD

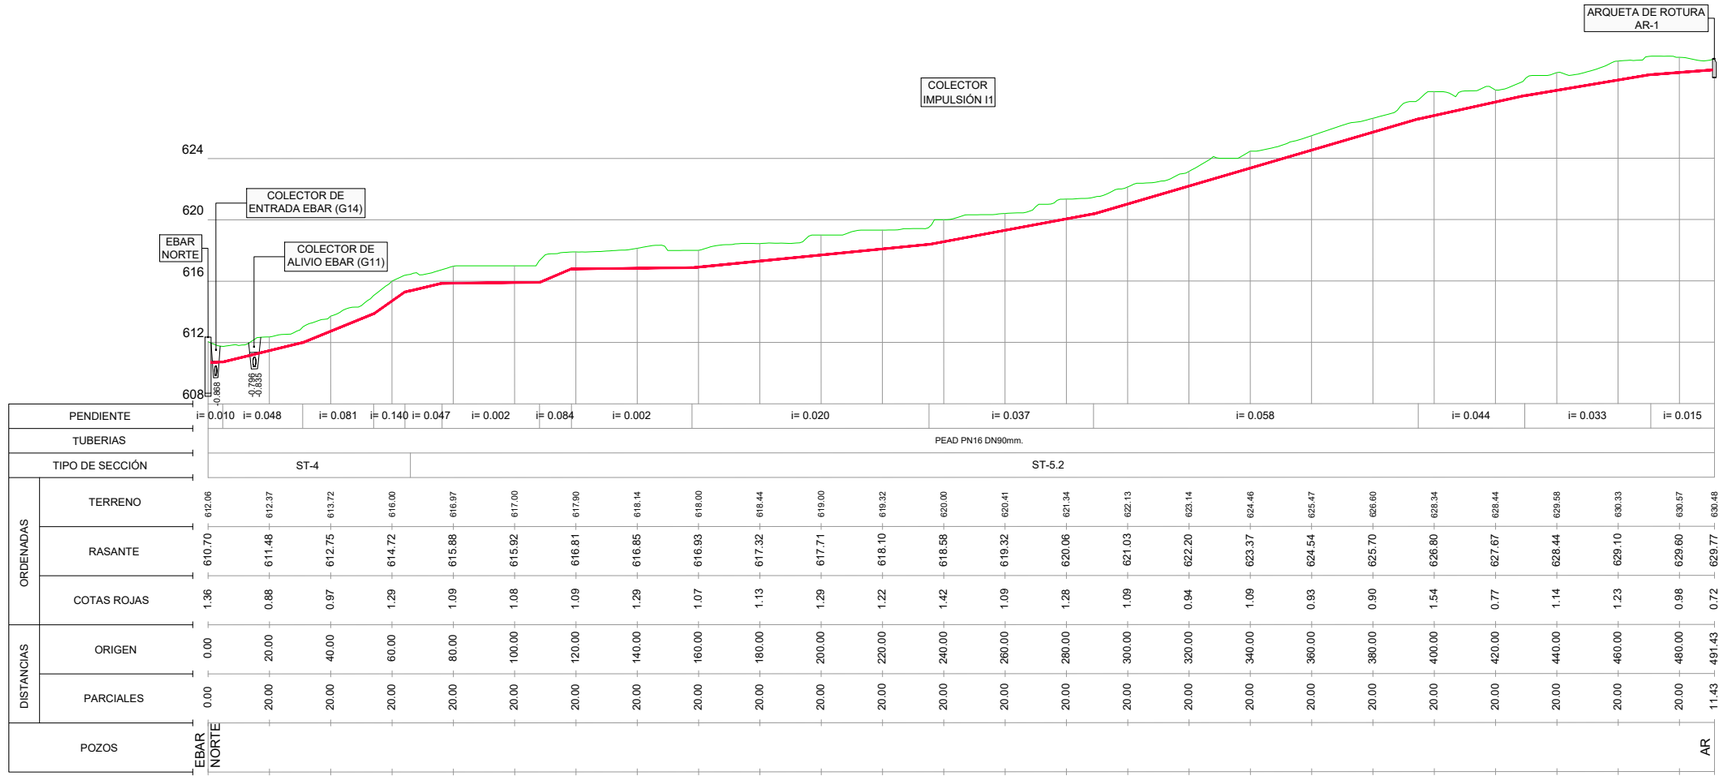

ARQUETA DE ROTURA AR-1
COLECTOR IMPULSIÓN I1
COLECTOR DE ENTRADA EBAR (G14)
COLECTOR DE ALIVIO EBAR (G11)
EBAR NORTE
624
620
616
612
608
0.868
0.788
0.838

| | | |

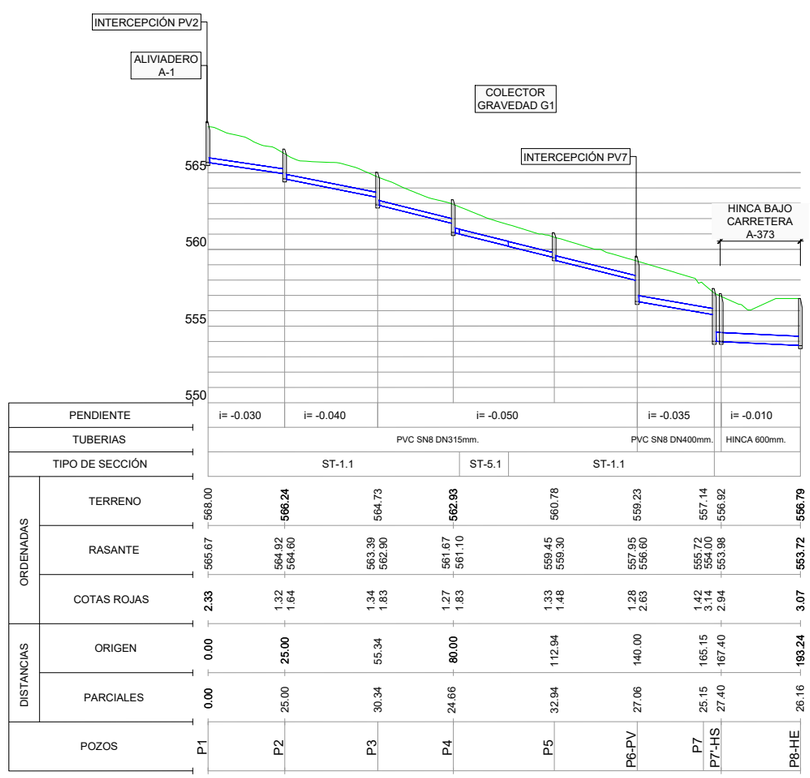


| | | P1 | P2 | P3 | P4 | P5 | P6-PV | P7 | P7-HS | P8-HE |
|---|---|---|---|---|---|---|---|---|---|---|
| PENDIENTE | | i= -0.030 | i= -0.040 | i= -0.050 | | | | i= -0.035 | i= -0.010 | |
| TUBERIAS | | PVC SN8 DN315mm. | | | | | | PVC SN8 DN400mm. | HINCA 600mm. | |
| TIPO DE SECCIÓN | | ST-1.1 | | | | ST-5.1 | ST-1.1 | | | |
| ORDENADAS | TERRENO | 568.00 | **566.24** | 564.73 | **562.93** | 560.78 | 559.23 | 557.14 | 556.92 | **556.79** |
| | RASANTE | 565.67 | 564.92<br>564.60 | 563.39<br>562.90 | 561.67<br>561.10 | 559.45<br>559.30 | 557.95<br>556.60 | 555.72<br>554.00 | 553.98 | **553.72** |
| | COTAS ROJAS | **2.33** | 1.32<br>1.64 | 1.34<br>1.83 | 1.27<br>1.83 | 1.33<br>1.48 | 1.28<br>2.63 | 1.42<br>3.14 | 2.94 | **3.07** |
| DISTANCIAS | ORIGEN | **0.00** | **25.00** | 55.34 | **80.00** | 112.94 | 140.00 | 165.15 | 167.40 | **193.24** |
| | PARCIALES | **0.00** | 25.00 | 30.34 | 24.66 | 32.94 | 27.06 | 25.15 | 27.40 | 26.16 |

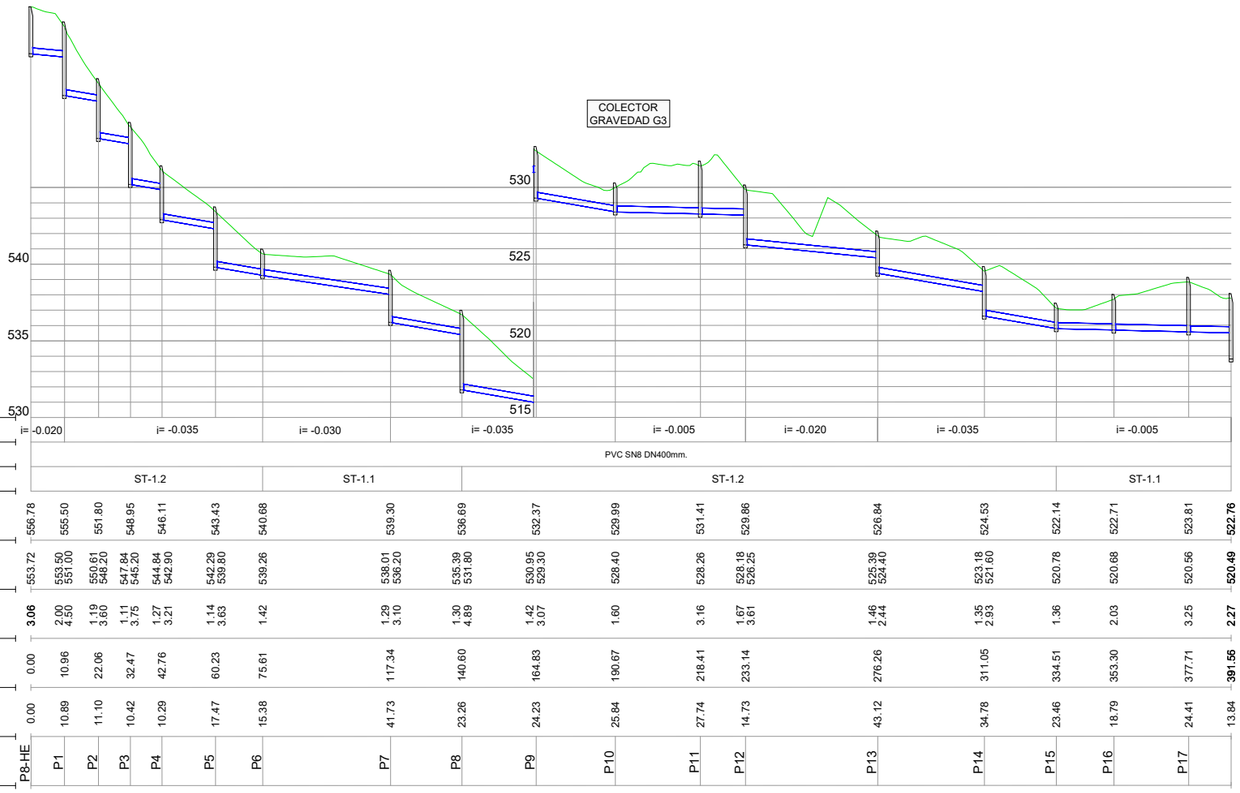


| | | P8-HE | P1 | P2 | P3 | P4 | P5 | P6 | P7 | P8 | P9 | P10 | P11 | P12 | P13 | P14 | P15 | P16 | P17 |
|---|---|---|---|---|---|---|---|---|---|---|---|---|---|---|---|---|---|---|---|
| PENDIENTE | | i= -0.020 | i= -0.035 | | | i= -0.030 | | | i= -0.035 | | | | i= -0.005 | | i= -0.020 | | i= -0.035 | | i= -0.005 |
| TUBERIAS | | PVC SN8 DN400mm. | | | | | | | | | | | | | | | | | |
| TIPO DE SECCIÓN | | ST-1.2 | | | | ST-1.1 | | | ST-1.2 | | | | | | | | | | ST-1.1 |
| ORDENADAS | TERRENO | 556.78 | 555.50 | 551.80 | 548.95 | 546.11 | 543.43 | 540.68 | 539.30 | 536.69 | 532.37 | 529.99 | 531.41 | 529.86 | 526.84 | 524.53 | 522.14 | 522.71 | 523.81 | **522.76** |
| | RASANTE | 553.72 | 553.50<br>551.00 | 550.61<br>548.20 | 547.84<br>545.20 | 544.84<br>542.90 | 542.29<br>539.80 | 539.26 | 538.01<br>536.20 | 535.39<br>531.80 | 530.95<br>529.30 | 528.40 | 528.26 | 528.18<br>526.25 | 525.39<br>524.40 | 523.18<br>521.60 | 520.78 | 520.68 | 520.56 | **520.49** |
| | COTAS ROJAS | **3.06** | 2.00<br>4.50 | 1.19<br>3.60 | 1.11<br>3.75 | 1.27<br>3.21 | 1.14<br>3.63 | 1.42 | 1.29<br>3.10 | 1.30<br>4.89 | 1.42<br>3.07 | 1.60 | 3.16 | 1.67<br>3.61 | 1.46<br>2.44 | 1.35<br>2.93 | 1.36 | 2.03 | 3.25 | **2.27** |
| DISTANCIAS | ORIGEN | 0.00 | 10.96 | 22.06 | 32.47 | 42.76 | 60.23 | 75.61 | 117.34 | 140.60 | 164.83 | 190.67 | 218.41 | 233.14 | 276.26 | 311.05 | 334.51 | 353.30 | 377.71 | **391.55** |
| | PARCIALES | 0.00 | 10.89 | 11.10 | 10.42 | 10.29 | 17.47 | 15.38 | 41.73 | 23.26 | 24.23 | 25.84 | 27.74 | 14.73 | 43.12 | 34.78 | 23.46 | 18.79 | 24.41 | 13.84 |

GOBIERNO DE ESPAÑA
MINISTERIO PARA LA TRANSICIÓN ECOLÓGICA Y EL RETO DEMOGRÁFICO

ACUAES AGUAS DE LAS CUENCAS DE ESPAÑA SA

**EMPRESA CONSULTORA:** IDOM

**EL AUTOR DEL PROYECTO:** ING. CAMINOS C.P. COL.:17.007
Fdo: D. Fernando Trujillo Díez

**EXAMINADO Y CONFORME EL DIRECTOR DEL PROYECTO:**
Fdo: D. Nicolás Gutiérrez Carmona

**CONFORME EL JEFE DE ÁREA DE PROYECTO:**
Fdo: D. DANIEL GÁVEZ CRUZ

**Vº Bº EL DIRECTOR TÉCNICO:**
Fdo: D. JERÓNIMO MORENO GAYÁ

**TÍTULO DEL PROYECTO:**
SANEAMIENTO Y DEPURACIÓN DE LOS MUNICIPIOS DE LA CUENCA ALTA DEL RÍO GUADIARO. EDAR Y COLECTORES EN CORTES DE LA FRONTERA (MÁLAGA)

**FECHA** JUNIO 2020

**CLAVE** ACE/314.02/19/PROY/D1

**ESCALA**
1:2.000 (0 — 25 — 50 m.)
1:400 (0 — 2,5 — 5 — 10 m.)
FORMATO ORIGINAL A3


**PLANO**
COLECTORES
PLANTA-PERFIL LONGITUDINAL
COLECTORES DE GRAVEDAD G1 Y G3

**NOMBRE DEL FICHERO DIGITAL:** 100616CFPC020100_PP.dwg

**NÚMERO DE PLANO** 2.1

**HOJA** 2 **de** 13

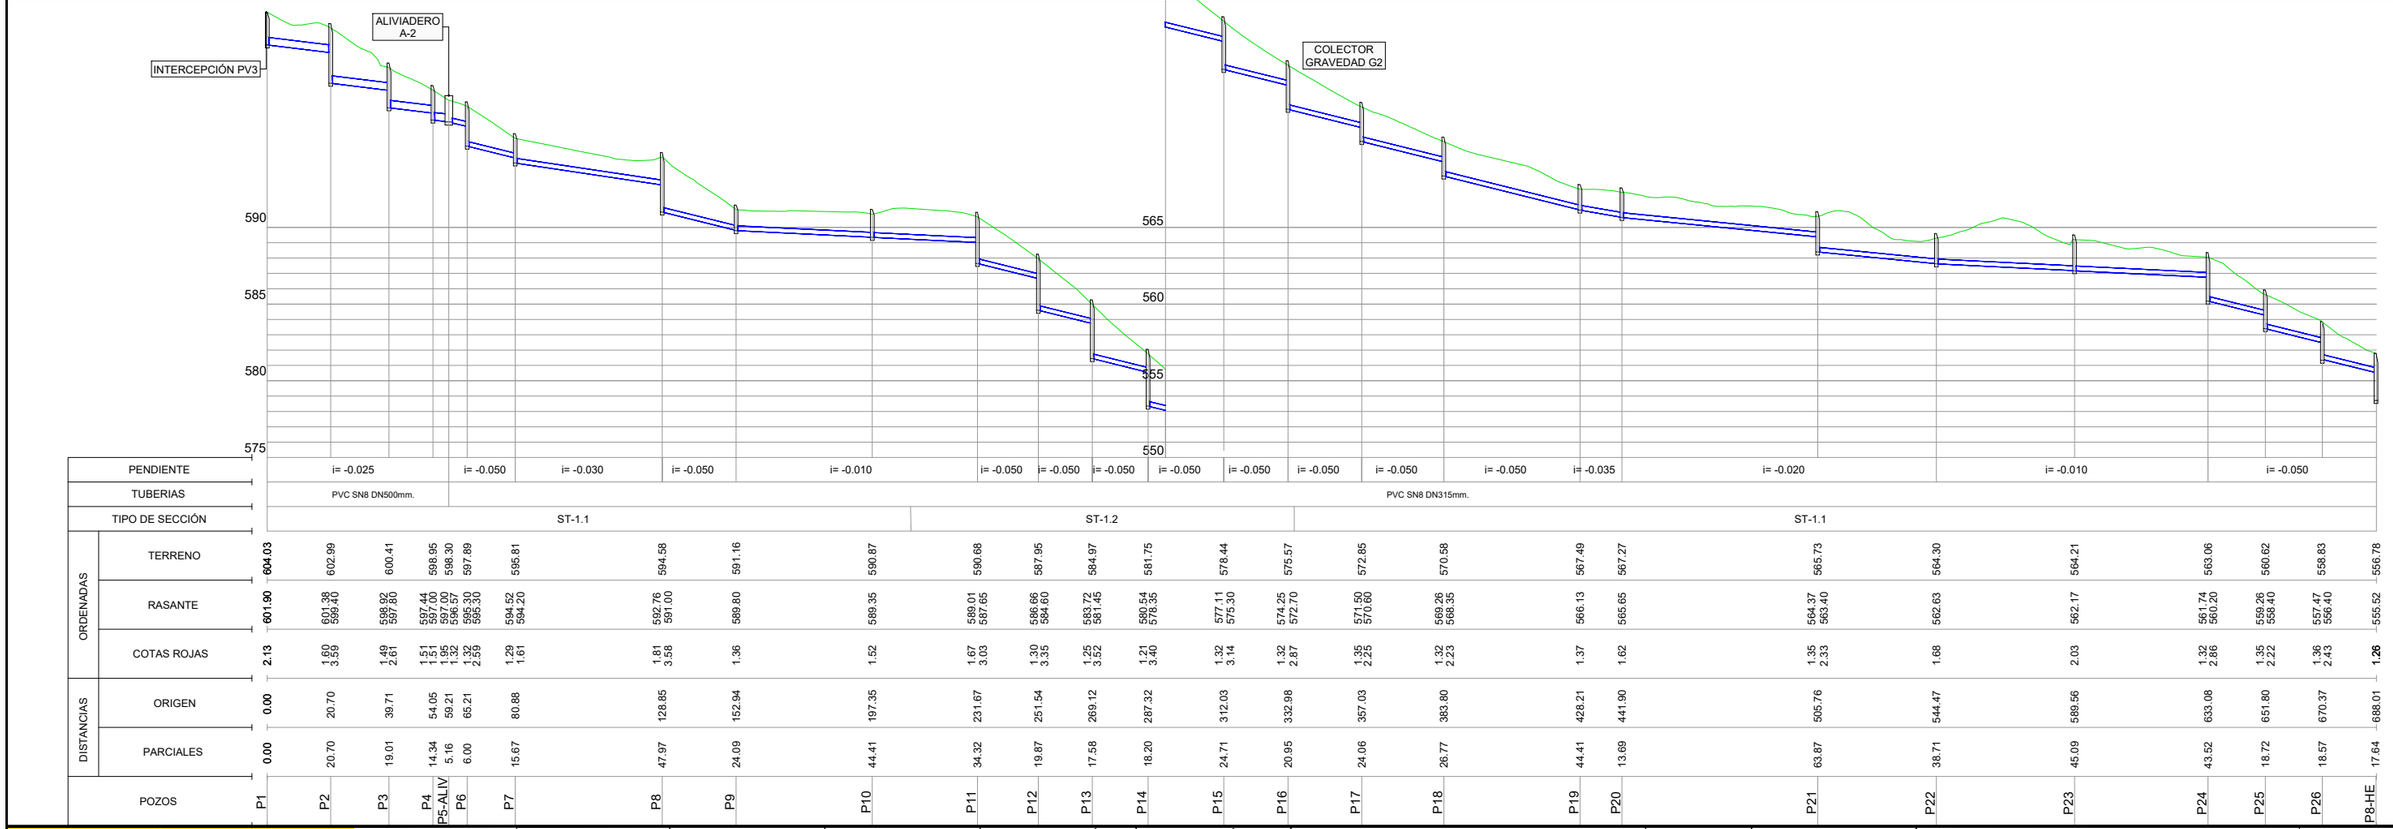


| | | P1 | P2 | P3 | P4 | P5-ALIV | P6 | P7 | P8 | P9 | P10 | P11 | P12 | P13 | P14 | P15 | P16 | P17 | P18 | P19 | P20 | P21 | P22 | P23 | P24 | P25 | P26 | P8-HE |
|---|---|---|---|---|---|---|---|---|---|---|---|---|---|---|---|---|---|---|---|---|---|---|---|---|---|---|---|---|
| PENDIENTE | | i= -0.025 | | | | | i= -0.050 | i= -0.030 | i= -0.050 | | i= -0.010 | | i= -0.050 | i= -0.050 | i= -0.050 | i= -0.050 | i= -0.050 | i= -0.050 | i= -0.050 | i= -0.050 | i= -0.035 | i= -0.020 | | i= -0.010 | | i= -0.050 | | |
| TUBERIAS | | PVC SN8 DN500mm. | | | | | | | | | | | | | | | | PVC SN8 DN315mm. | | | | | | | | | | |
| TIPO DE SECCIÓN | | ST-1.1 | | | | | | | | | | ST-1.2 | | | | | | ST-1.1 | | | | | | | | | | |
| ORDENADAS | TERRENO | 604.03 | 602.99 | 600.41 | 598.95 | 598.30 | 597.89 | 595.81 | 594.58 | 591.16 | 590.87 | 590.68 | 587.95 | 584.97 | 581.75 | 578.44 | 575.57 | 572.85 | 570.58 | 567.49 | 567.27 | 565.73 | 564.30 | 564.21 | 563.06 | 560.62 | 558.83 | 556.78 |
| | RASANTE | 601.90 | 601.38<br>599.40 | 598.92<br>597.80 | 597.44<br>597.00 | 596.57<br>595.30 | 595.30<br>594.52 | 594.20 | 592.76<br>591.00 | 589.80 | 589.35 | 589.01<br>587.65 | 586.66<br>584.60 | 583.72<br>581.45 | 580.54<br>578.35 | 577.11<br>575.30 | 574.25<br>572.70 | 571.50<br>570.60 | 569.26<br>568.35 | 566.13 | 565.65 | 564.37<br>563.40 | 562.63 | 562.17 | 561.74<br>560.20 | 559.26<br>558.40 | 557.47<br>556.40 | 555.52 |
| | COTAS ROJAS | 2.13 | 1.60<br>3.59 | 1.49<br>2.61 | 1.51<br>1.95 | 1.32<br>1.32 | 1.32<br>2.59 | 1.29<br>1.61 | 1.81<br>3.58 | 1.36 | 1.52 | 1.67<br>3.03 | 1.30<br>3.35 | 1.25<br>3.52 | 1.21<br>3.40 | 1.32<br>3.14 | 1.32<br>2.87 | 1.35<br>2.25 | 1.32<br>2.23 | 1.37 | 1.62 | 1.35<br>2.33 | 1.68 | 2.03 | 1.32<br>2.86 | 1.35<br>2.22 | 1.36<br>2.43 | 1.26 |
| DISTANCIAS | ORIGEN | 0.00 | 20.70 | 39.71 | 54.05 | 59.21 | 65.21 | 80.88 | 128.85 | 152.94 | 197.35 | 231.67 | 251.54 | 269.12 | 287.32 | 312.03 | 332.98 | 357.03 | 383.80 | 428.21 | 441.90 | 505.76 | 544.47 | 589.56 | 633.08 | 651.80 | 670.37 | 688.01 |
| | PARCIALES | 0.00 | 20.70 | 19.01 | 14.34 | 5.16 | 6.00 | 15.67 | 47.97 | 24.09 | 44.41 | 34.32 | 19.87 | 17.58 | 18.20 | 24.71 | 20.95 | 24.06 | 26.77 | 44.41 | 13.69 | 63.87 | 38.71 | 45.09 | 43.52 | 18.72 | 18.57 | 17.64 |

| | | | | | | | | | | | | | | | | | | | | | | | | | | | | |
|---|---|---|---|---|---|---|---|---|---|---|---|---|---|---|---|---|---|---|---|---|---|---|---|---|---|---|---|---|
| POZOS | P1 | P2 | P3 | P4 | P5-ALIV | P6 | P7 | P8 | P9 | P10 | P11 | P12 | P13 | P14 | P15 | P16 | P17 | P18 | P19 | P20 | P21 | P22 | P23 | P24 | P25 | P26 | P8-HE |

GOBIERNO DE ESPAÑA
MINISTERIO PARA LA TRANSICIÓN ECOLÓGICA Y EL RETO DEMOGRÁFICO

ACUAES AGUAS DE LAS CUENCAS DE ESPAÑA SA

**EMPRESA CONSULTORA:** IDOM

**EL AUTOR DEL PROYECTO:** ING. CAMINOS C.P. COL:17.007
Fdo: D. Fernando Trujillo Díez

**EXAMINADO Y CONFORME EL DIRECTOR DEL PROYECTO:**
Fdo: D. Nicolás Gutiérrez Carmona

**CONFORME EL JEFE DE ÁREA DE PROYECTO:**
Fdo: D. DANIEL GÁVEZ CRUZ

**Vº Bº EL DIRECTOR TÉCNICO:**
Fdo: D. JERÓNIMO MORENO GAYÁ

**TÍTULO DEL PROYECTO:**
SANEAMIENTO Y DEPURACIÓN DE LOS MUNICIPIOS DE LA CUENCA ALTA DEL RÍO GUADIARO. EDAR Y COLECTORES EN CORTES DE LA FRONTERA (MÁLAGA)

**FECHA** JUNIO 2020

**CLAVE** ACE/314.02/19/PROY/01


**ESCALA**
0 25 50 m.
1:2.000
0 2.5 5 10 m.
1:400
FORMATO ORIGINAL A3


**PLANO**
COLECTORES
PLANTA-PERFIL LONGITUDINAL
COLECTORES DE GRAVEDAD G2

**NÚMERO DE PLANO** 2.1


**NOMBRE DEL FICHERO DIGITAL:** 100616CFPC020100_PP.dwg


**HOJA** 3 de 13

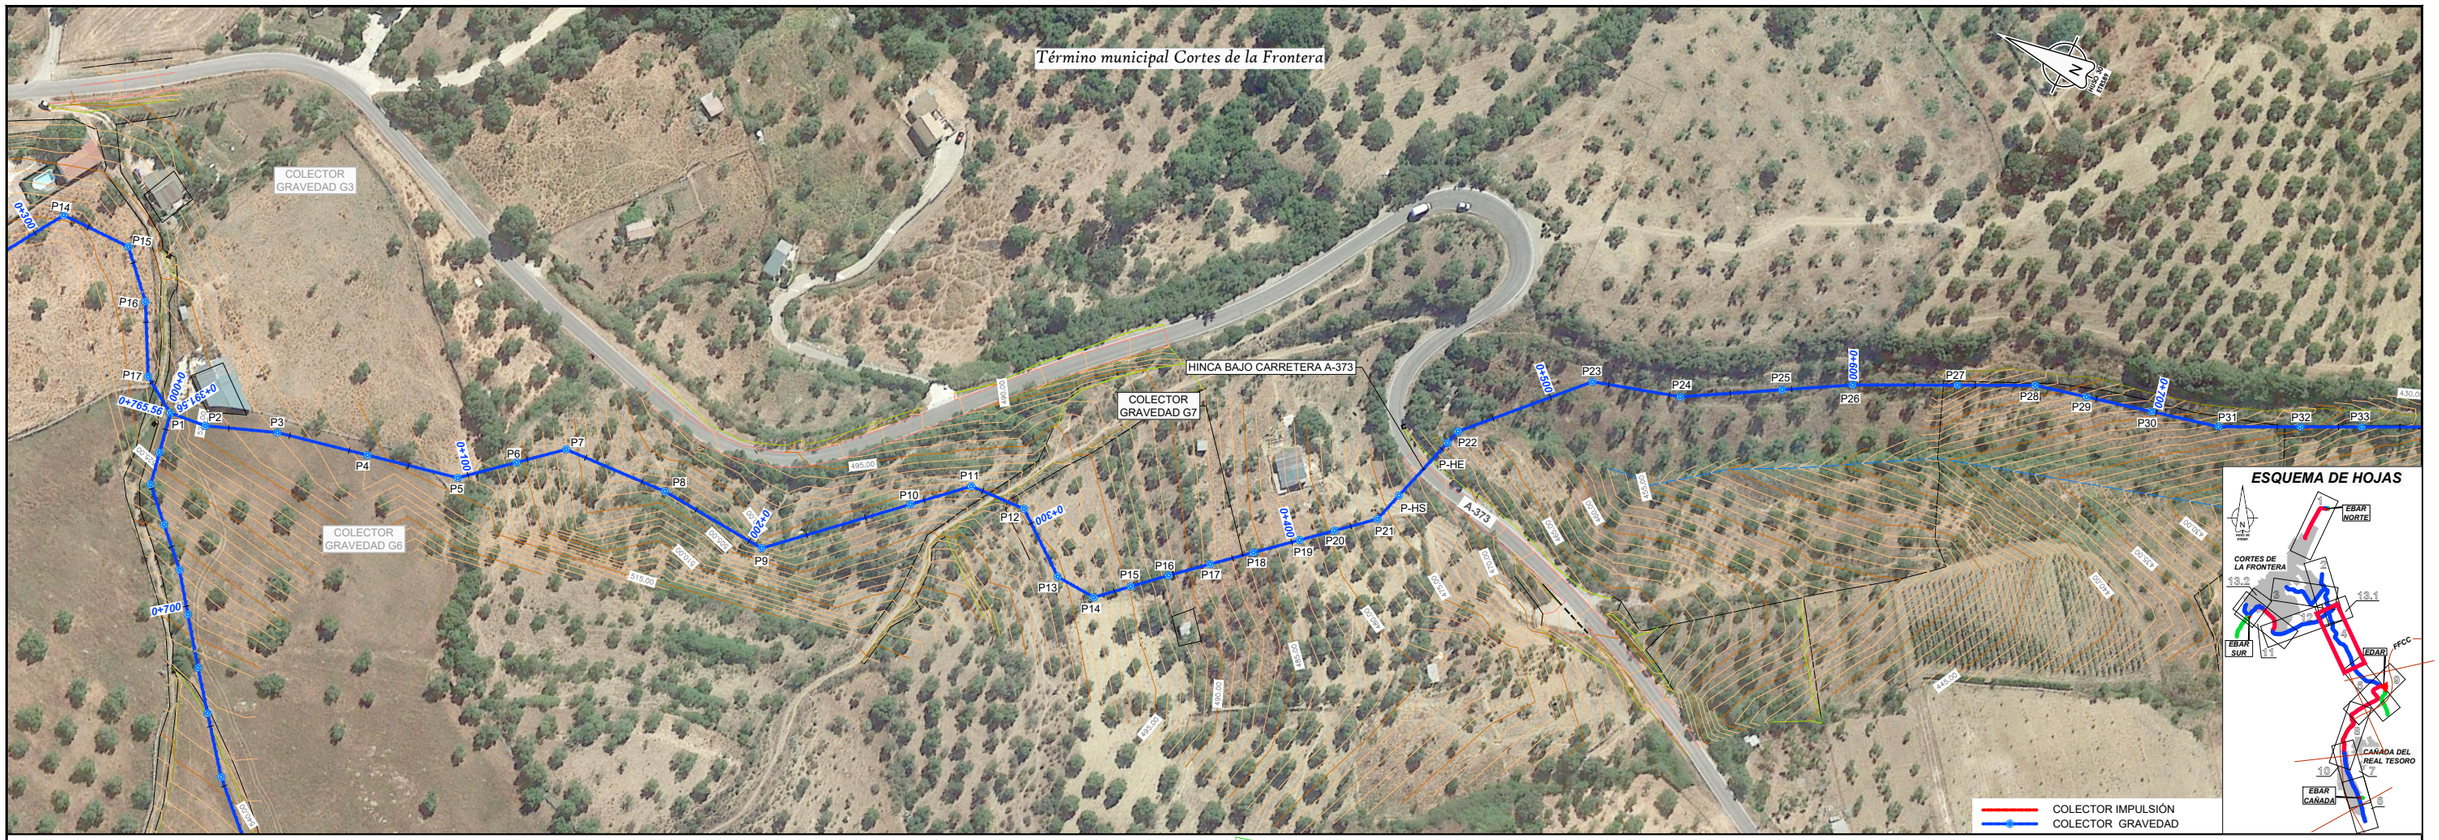
Término municipal Cortes de la Frontera
COLECTOR GRAVEDAD G3
COLECTOR GRAVEDAD G6
COLECTOR GRAVEDAD G7
HINCA BAJO CARRETERA A-373
A-373
P1
P2
P3
P4
P5
P6
P7
P8
P9
P10
P11
P12
P13
P14
P15
P16
P17
P18
P19
P20
P21
P-HS
P-HE
P22
P23
P24
P25
P26
P27
P28
P29
P30
P31
P32
P33
0+785.58
0+700
0+600
0+500
0+400
0+300
0+200
0+100
0+000
COLECTOR IMPULSIÓN
COLECTOR GRAVEDAD
ESQUEMA DE HOJAS
EBAR NORTE
EBAR SUR
EDAR
CAÑADA DEL REAL TESORO
EBAR CAÑADA
CORTES DE LA FRONTERA
FFCC

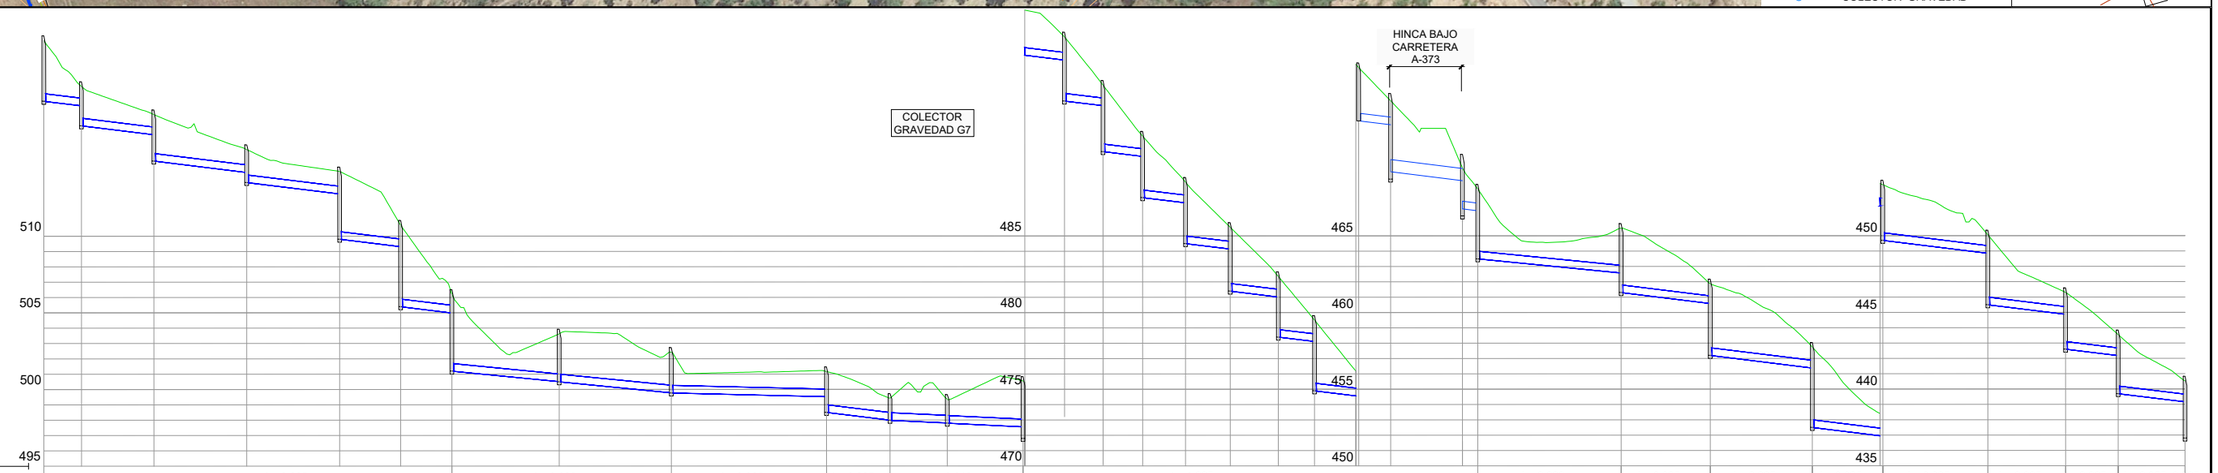
COLECTOR GRAVEDAD G7
HINCA BAJO CARRETERA A-373
510
505
500
495
485
480
475
470
465
460
455
450
445
440
435

| | | |

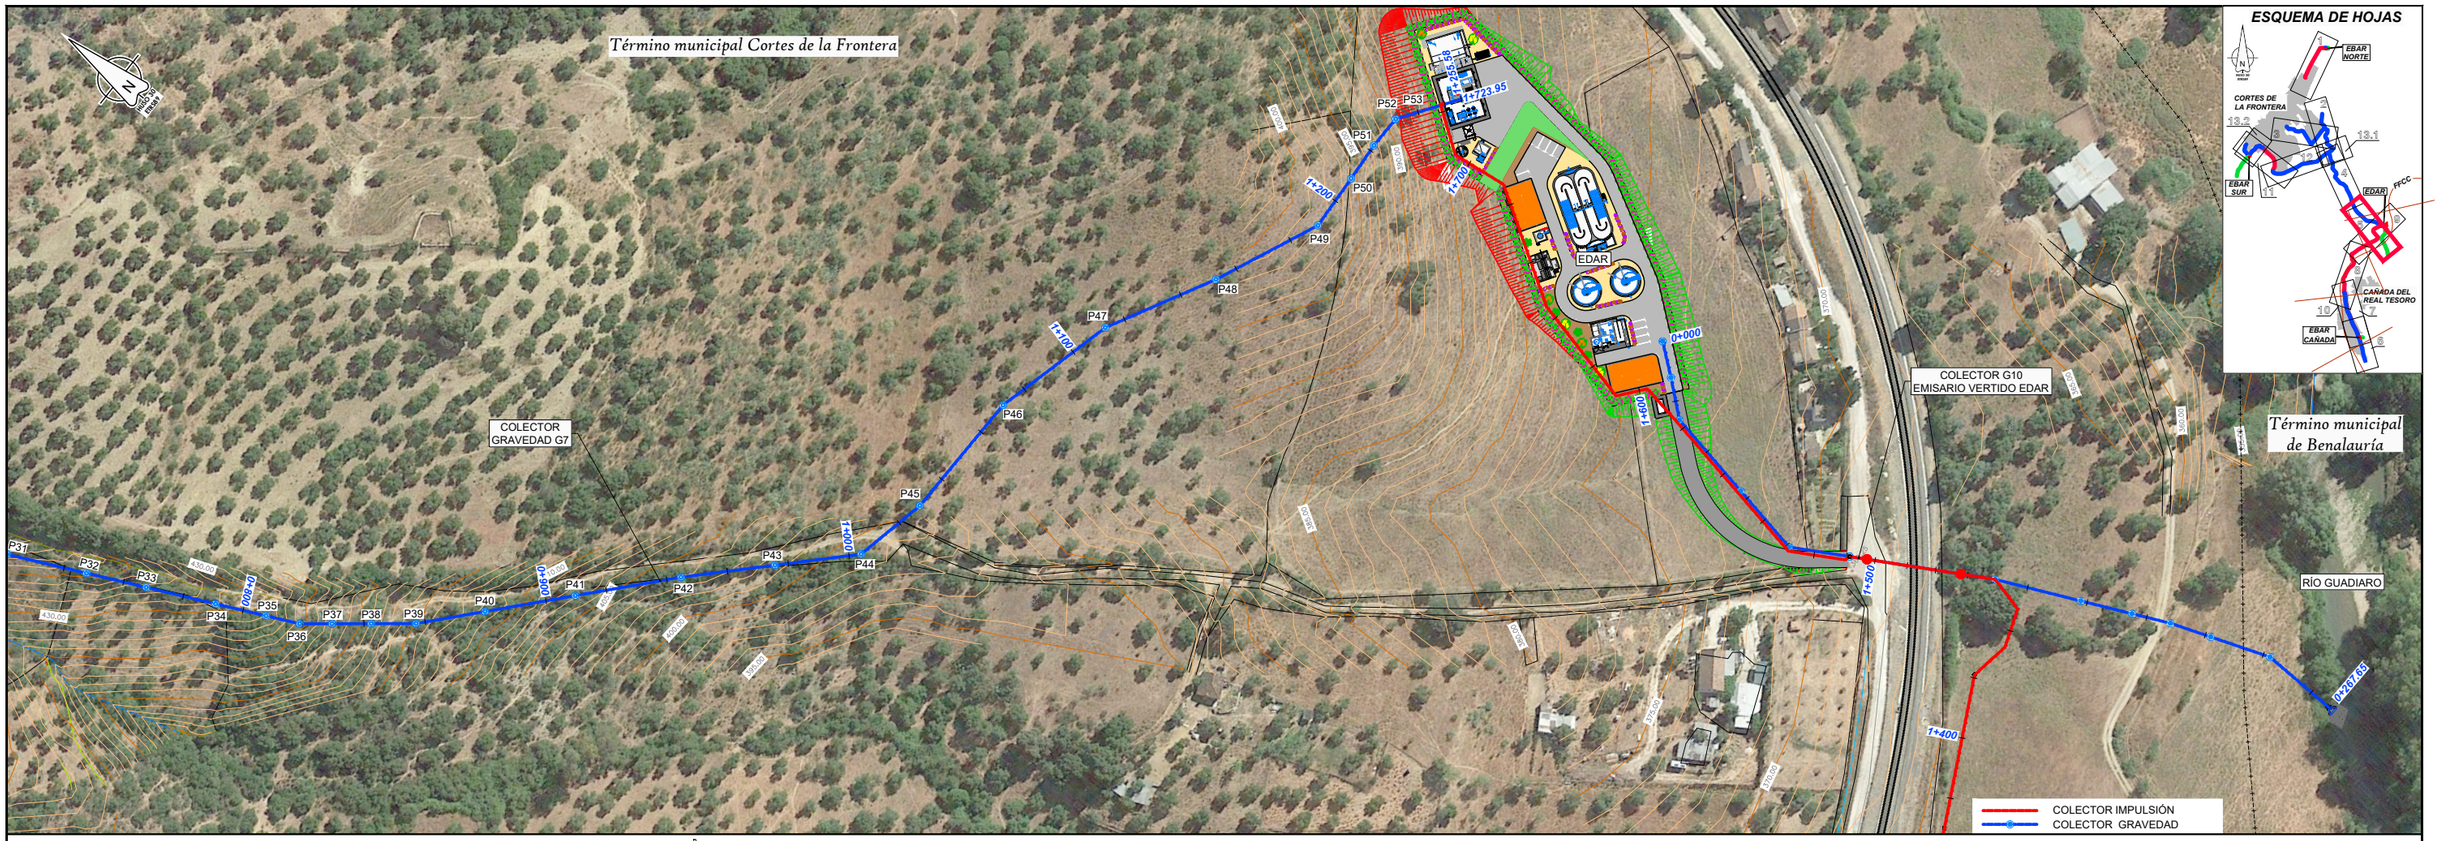

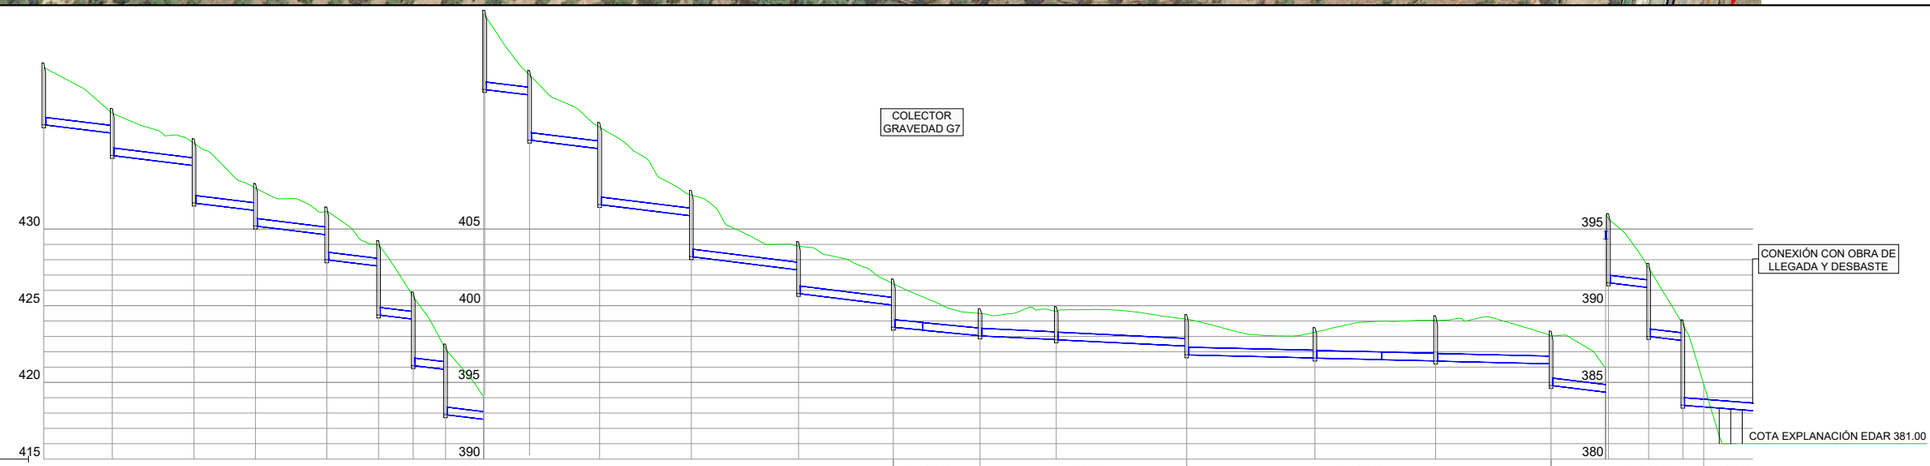
| | | P30 | P31 | P32 | P33 | P34 | P35 | P36 | P37 | P38 | P39 | P40 | P41 | P42 | P43 | P44 | P45 | P46 | P47 | P48 | P49 | P50 | P51 | P52 | EDAR |
|---|---|---|---|---|---|---|---|---|---|---|---|---|---|---|---|---|---|---|---|---|---|---|---|---|---|
| PENDIENTE | | i= -0.025 | | | | | | | | | | | | | | | i= -0.020 | i= -0.010 | | i= -0.005 | | | i= -0.025 | | i= -0.015 |
| TUBERIAS | | PVC SN8 DN500mm. | | | | | | | | | | | | | | | | | | | | | | | ACERO AISI 316L DN500 |
| TIPO DE SECCIÓN | | ST-1.2 | | | | | | | | | | | | | | | ST-1.1 | | | ST-1.2 | | | | | AÉREO |
| ORDENADAS | TERRENO | 440.53 | 437.56 | 435.59 | 432.67 | 431.13 | 428.94 | 425.59 | 422.19 | 418.95 | 415.03 | 411.64 | 407.22 | 403.88 | 401.43 | 399.50 | 399.63 | 399.12 | 398.27 | 399.04 | 398.04 | 395.70 | 392.47 | 388.78 | **381.00** |
| | RASANTE | 439.16<br>436.80 | 436.24<br>434.80 | 434.13<br>431.70 | 431.20<br>430.20 | 429.62<br>428.00 | 427.58<br>424.40 | 424.12<br>421.10 | 420.84<br>417.90 | 417.58<br>414.10 | 413.73<br>410.80 | 410.23<br>406.60 | 405.85<br>403.20 | 402.33<br>400.80 | 400.03<br>398.60 | 398.03 | 397.79 | 397.36<br>396.80 | 396.59 | 396.39 | 396.21<br>394.80 | 394.33<br>391.50 | 391.17<br>388.00 | 387.72<br>383.50 | 383.15 |
| | COTAS ROJAS | 1.38<br>3.73 | 1.32<br>2.76 | 1.46<br>3.89 | 1.47<br>2.47 | 1.51<br>3.13 | 1.36<br>4.54 | 1.48<br>4.49 | 1.36<br>4.29 | 1.37<br>4.85 | 1.30<br>4.23 | 1.42<br>5.04 | 1.36<br>4.02 | 1.55<br>3.08 | 1.41<br>2.83 | 1.46 | 1.85 | 1.76<br>2.32 | 1.68 | 2.65 | 1.84<br>3.24 | 1.37<br>4.20 | 1.29<br>4.47 | 1.06<br>5.28 | |
| DISTANCIAS | ORIGEN | 698.50 | 720.82 | 747.51 | 767.55 | 790.80 | 807.70 | 819.02 | 829.56 | 842.32 | 856.96 | 879.83 | 909.73 | 944.72 | 975.63 | 1003.93 | 1028.79 | 1071.34 | 1113.16 | 1152.55 | 1190.20 | 1208.93 | 1222.04 | 1233.18 | 1255.58 |
| | PARCIALES | 698.50 | 22.32 | 26.70 | 20.04 | 23.25 | 16.90 | 11.32 | 10.54 | 12.76 | 14.64 | 22.86 | 29.90 | 34.99 | 30.91 | 28.30 | 24.87 | 42.54 | 41.82 | 39.39 | 37.65 | 18.74 | 13.10 | 11.14 | 22.40 |

(*) NOTA APOYOS EMISARIO CORTES DN500: LOS APOYOS DEL EMISARIO PROCEDENTE DE CORTES SE EJECUTARÁN MEDIANTE PERFILES HEB-100 CON PLACAS 200x200x12mm Y 4Ø10 SOBRE ZAPATA 900x900x300 mm ARMADA CON Ø12/30cm. LA DISTANCIA ENTRE APOYOS SERÁ DE 3.75 m, QUEDANDO UN APOYO EN EL INTERIOR DEL EDIFICIO Y LOS OTROS DOS FUERA. BAJO LAS ZAPATAS DE LOS APOYOS UBICADOS FUERA DEL EDIFICIO SE DISPONDRÁN POZOS DE HORMIGÓN EN MASA HASTA ALCANZAR UNA PROFUNDIDAD DE 3 METROS. EL APOYO UBICADO EN EL TALUD DE DESMONTE DEBERÁ CIMENTARSE A LA COTA DE EXPLANACIÓN (381). LA PENDIENTE DEL TRAMO AÉREO SERÁ DEL 1.5%.

GOBIERNO DE ESPAÑA
MINISTERIO PARA LA TRANSICIÓN ECOLÓGICA Y EL RETO DEMOGRÁFICO

ACUAES AGUAS DE LAS CUENCAS DE ESPAÑA SA

EMPRESA CONSULTORA: IDOM

EL AUTOR DEL PROYECTO: ING. CAMINOS C.P. COL:17.007
Fdo: D. Fernando Trujillo Díez

EXAMINADO Y CONFORME EL DIRECTOR DEL PROYECTO:
Fdo: D. Nicolás Gutiérrez Carmona

CONFORME EL JEFE DE ÁREA DE PROYECTO:
Fdo: D. DANIEL GÁVEZ CRUZ

Vº Bº EL DIRECTOR TÉCNICO:
Fdo: D. JERÓNIMO MORENO GAYÁ

TÍTULO DEL PROYECTO:
**SANEAMIENTO Y DEPURACIÓN DE LOS MUNICIPIOS DE LA CUENCA ALTA DEL RÍO GUADIARO. EDAR Y COLECTORES EN CORTES DE LA FRONTERA (MÁLAGA)**

FECHA: JUNIO 2020

CLAVE: ACE/314.02/19/PROY/01

ESCALA
1:2.000 (0 — 25 — 50 m.)
1:400 (0 — 2.5 — 5 — 10 m.)
FORMATO ORIGINAL A3

PLANO
COLECTORES
PLANTA-PERFIL LONGITUDINAL
COLECTORES DE GRAVEDAD G7


NÚMERO DE PLANO: **2.1**

NOMBRE DEL FICHERO DIGITAL: 100616CFPC020100_PP.dwg

HOJA 5 de 13




COLECTOR GRAVEDAD G8

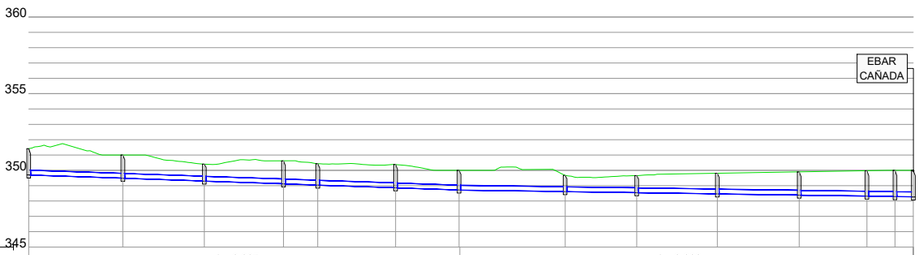


| | | P1 | P2 | P3 | P4 | P5 | P6 | P7 | P8 | P9 | P10 | P11 | P12 | P13 |
|---|---|---|---|---|---|---|---|---|---|---|---|---|---|---|
| PENDIENTE | | | i= -0.007 | | | | | | | | i= -0.003 | | | |
| TUBERIAS | | | PVC SN8 DN315mm. | | | | | | | | | | | |
| TIPO DE SECCIÓN | | | ST-5.2 | | | | | | | | | | | |
| ORDENADAS | TERRENO | 351.42 | 351.00 | 350.40 | 350.62 | 350.43 | 350.38 | 350.00 | 349.67 | 349.66 | 349.81 | 349.90 | 349.98 | 350.00 |
| | RASANTE | 349.70 | 349.49 | 349.30 | 349.12 | 349.04 | 348.86 | 348.72 | 348.61 | 348.54 | 348.46 | 348.38 | 348.32 | 348.29 |
| | COTAS ROJAS | 1.72 | 1.51 | 1.11 | 1.50 | 1.39 | 1.52 | 1.28 | 1.06 | 1.11 | 1.35 | 1.52 | 1.66 | 1.71 |
| DISTANCIAS | ORIGEN | 0.00 | 30.70 | 57.27 | 83.11 | 94.29 | 119.67 | 140.37 | 174.95 | 198.34 | 224.62 | 251.33 | 273.45 | 282.59 |
| | PARCIALES | 0.00 | 30.70 | 26.57 | 25.83 | 11.18 | 25.38 | 20.70 | 34.58 | 23.39 | 26.28 | 26.71 | 22.12 | 9.14 |
| POZOS | | P1 | P2 | P3 | P4 | P5 | P6 | P7 | P8 | P9 | P10 | P11 | P12 | P13 |

| | | | | | | | | | | | | | | |
|---|---|---|---|---|---|---|---|---|---|---|---|---|---|---|
| PENDIENTE | | | i= -0.007 | | | | | | | | i= -0.003 | | | |
| TUBERIAS | | | PVC SN8 DN315mm. | | | | | | | | | | | |
| TIPO DE SECCIÓN | | | ST-5.2 | | | | | | | | | | | |
| ORDENADAS | TERRENO | **351.42** | 351.00 | 350.40 | 350.62 | 350.43 | 350.38 | 350.00 | 349.67 | 349.66 | 349.81 | 349.90 | 349.98 | 350.00 **350.00** |
| | RASANTE | **349.70** | 349.49 | 349.30 | 349.12 | 349.04 | 348.86 | 348.72 | 348.61 | 348.54 | 348.46 | 348.38 | 348.32 | 348.29 **348.27** |
| | COTAS ROJAS | **1.72** | 1.51 | 1.11 | 1.50 | 1.39 | 1.52 | 1.28 | 1.06 | 1.11 | 1.35 | 1.52 | 1.66 | 1.71 **1.73** |
| DISTANCIAS | ORIGEN | **0.00** | 30.70 | 57.27 | 83.11 | 94.29 | 119.67 | 140.37 | 174.95 | 198.34 | 224.62 | 251.33 | 273.45 | 282.59 **288.57** |
| | PARCIALES | **0.00** | 30.70 | 26.57 | 25.83 | 11.18 | 25.38 | 20.70 | 34.58 | 23.39 | 26.28 | 26.71 | 22.12 | 9.14 5.98 |
| POZOS | | P1 | P2 | P3 | P4 | P5 | P6 | P7 | P8 | P9 | P10 | P11 | P12 | P13 |

GOBIERNO DE ESPAÑA
MINISTERIO PARA LA TRANSICIÓN ECOLÓGICA Y EL RETO DEMOGRÁFICO

ACUAES AGUAS DE LAS CUENCAS DE ESPAÑA SA

**EMPRESA CONSULTORA:** IDOM

**EL AUTOR DEL PROYECTO:** ING. CAMINOS C.P. COL:17.007
Fdo: D. Fernando Trujillo Díez

**EXAMINADO Y CONFORME EL DIRECTOR DEL PROYECTO:**
Fdo: D. Nicolás Gutiérrez Carmona

**CONFORME EL JEFE DE ÁREA DE PROYECTO:**
Fdo: D. DANIEL GÁVEZ CRUZ

**V°B° EL DIRECTOR TÉCNICO:**
Fdo: D. JERÓNIMO MORENO GAYÁ

**TÍTULO DEL PROYECTO:**
SANEAMIENTO Y DEPURACIÓN DE LOS MUNICIPIOS DE LA CUENCA ALTA DEL RÍO GUADIARO. EDAR Y COLECTORES EN CORTES DE LA FRONTERA (MÁLAGA)

**FECHA** JUNIO 2020

**CLAVE** ACE/314.02/19/PROY/01

**ESCALA**
1:2.000 (0 — 25 — 50 m.)
1:400 (0 — 2,5 — 5 — 10 m.)
FORMATO ORIGINAL A3


**PLANO**
COLECTORES
PLANTA-PERFIL LONGITUDINAL
COLECTORES DE GRAVEDAD G8

**NOMBRE DEL FICHERO DIGITAL:** 100616CFPC020100_PP.dwg


**NÚMERO DE PLANO** 2.1


**HOJA** 6 de 13


FFCC BOBADILLA- ALGECIRAS
COLECTOR GRAVEDAD G9
CRUCE DE ARROYO
COLECTOR GRAVEDAD G8
EBAR CAÑADA
ALIVIO EBAR CAÑADA
RÍO GUADIARO
COLECTOR IMPULSIÓN I3
Término municipal Cortes de la Frontera
Término municipal de Benalauría
COLECTOR IMPULSIÓN
COLECTOR GRAVEDAD
ESQUEMA DE HOJAS
EBAR NORTE
CORTES DE LA FRONTERA
EBAR SUR
EDAR
FFCC
CAÑADA DEL REAL TESORO
EBAR CAÑADA

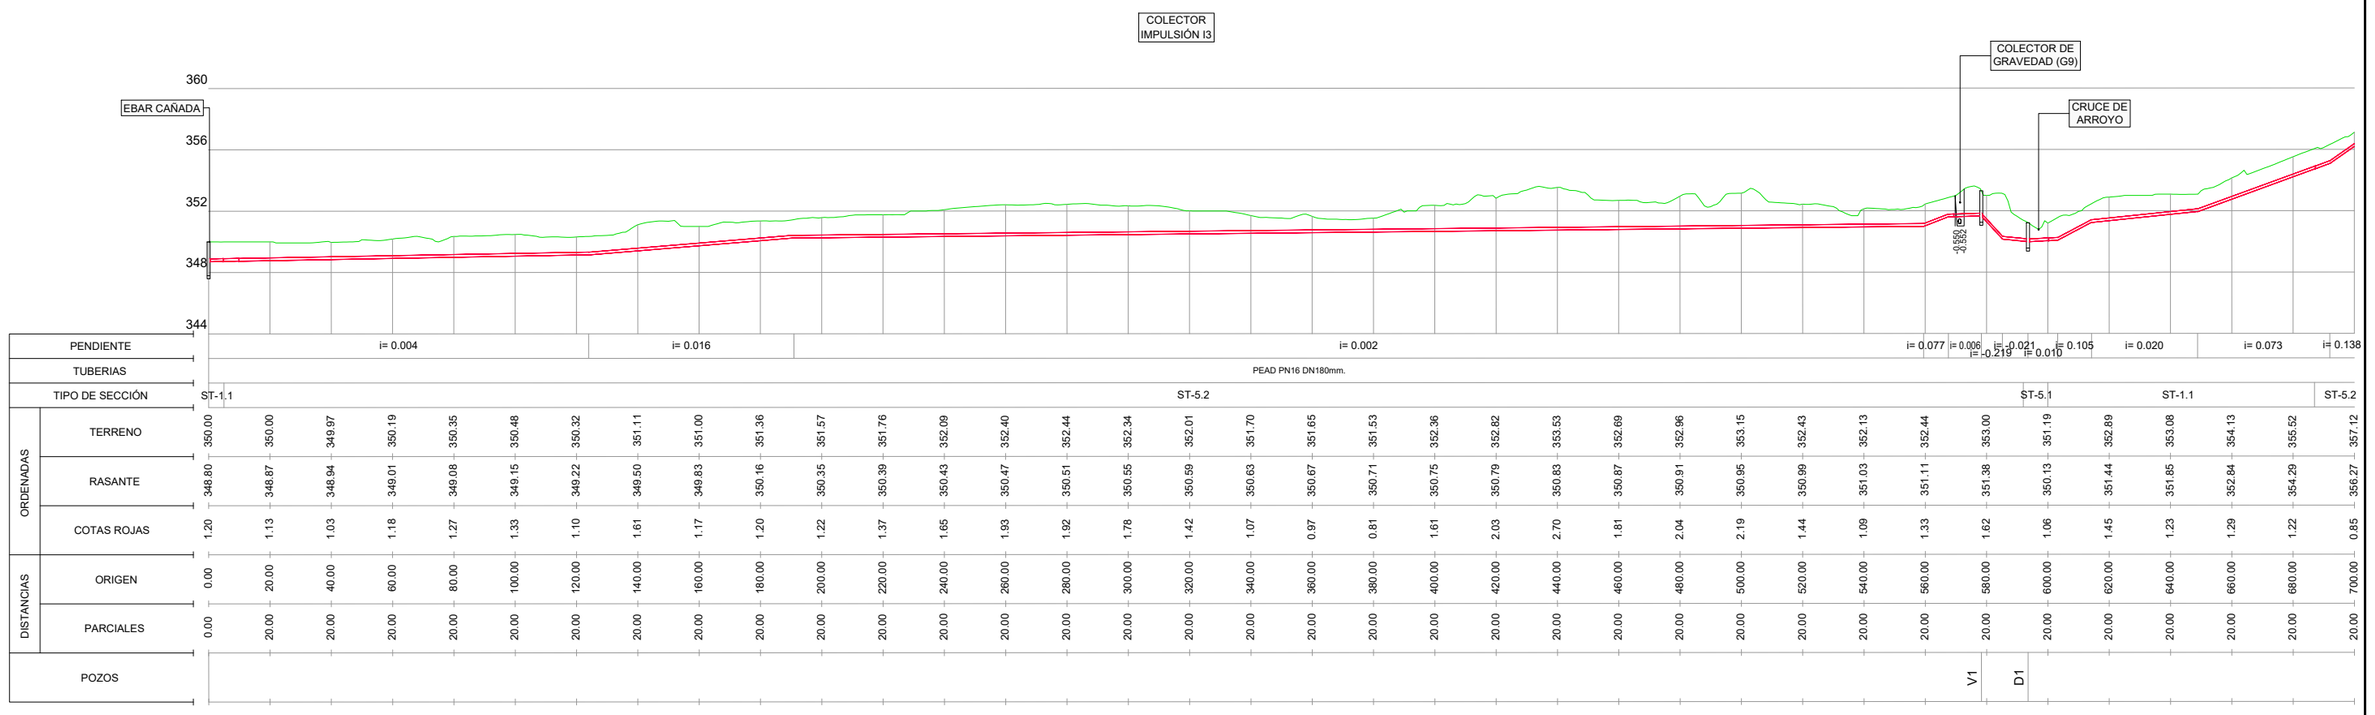
COLECTOR IMPULSIÓN I3
COLECTOR DE GRAVEDAD (G9)
CRUCE DE ARROYO
EBAR CAÑADA
360
356
352
348
344
PENDIENTE
TUBERIAS
TIPO DE SECCIÓN
PEAD PN16 DN180mm.
ST-1.1
ST-5.2
ST-5.1
ST-1.1
ST-5.2
ORDENADAS
TERRENO
RASANTE
COTAS ROJAS
DISTANCIAS
ORIGEN
PARCIALES
POZOS
V1
D1

| | | |

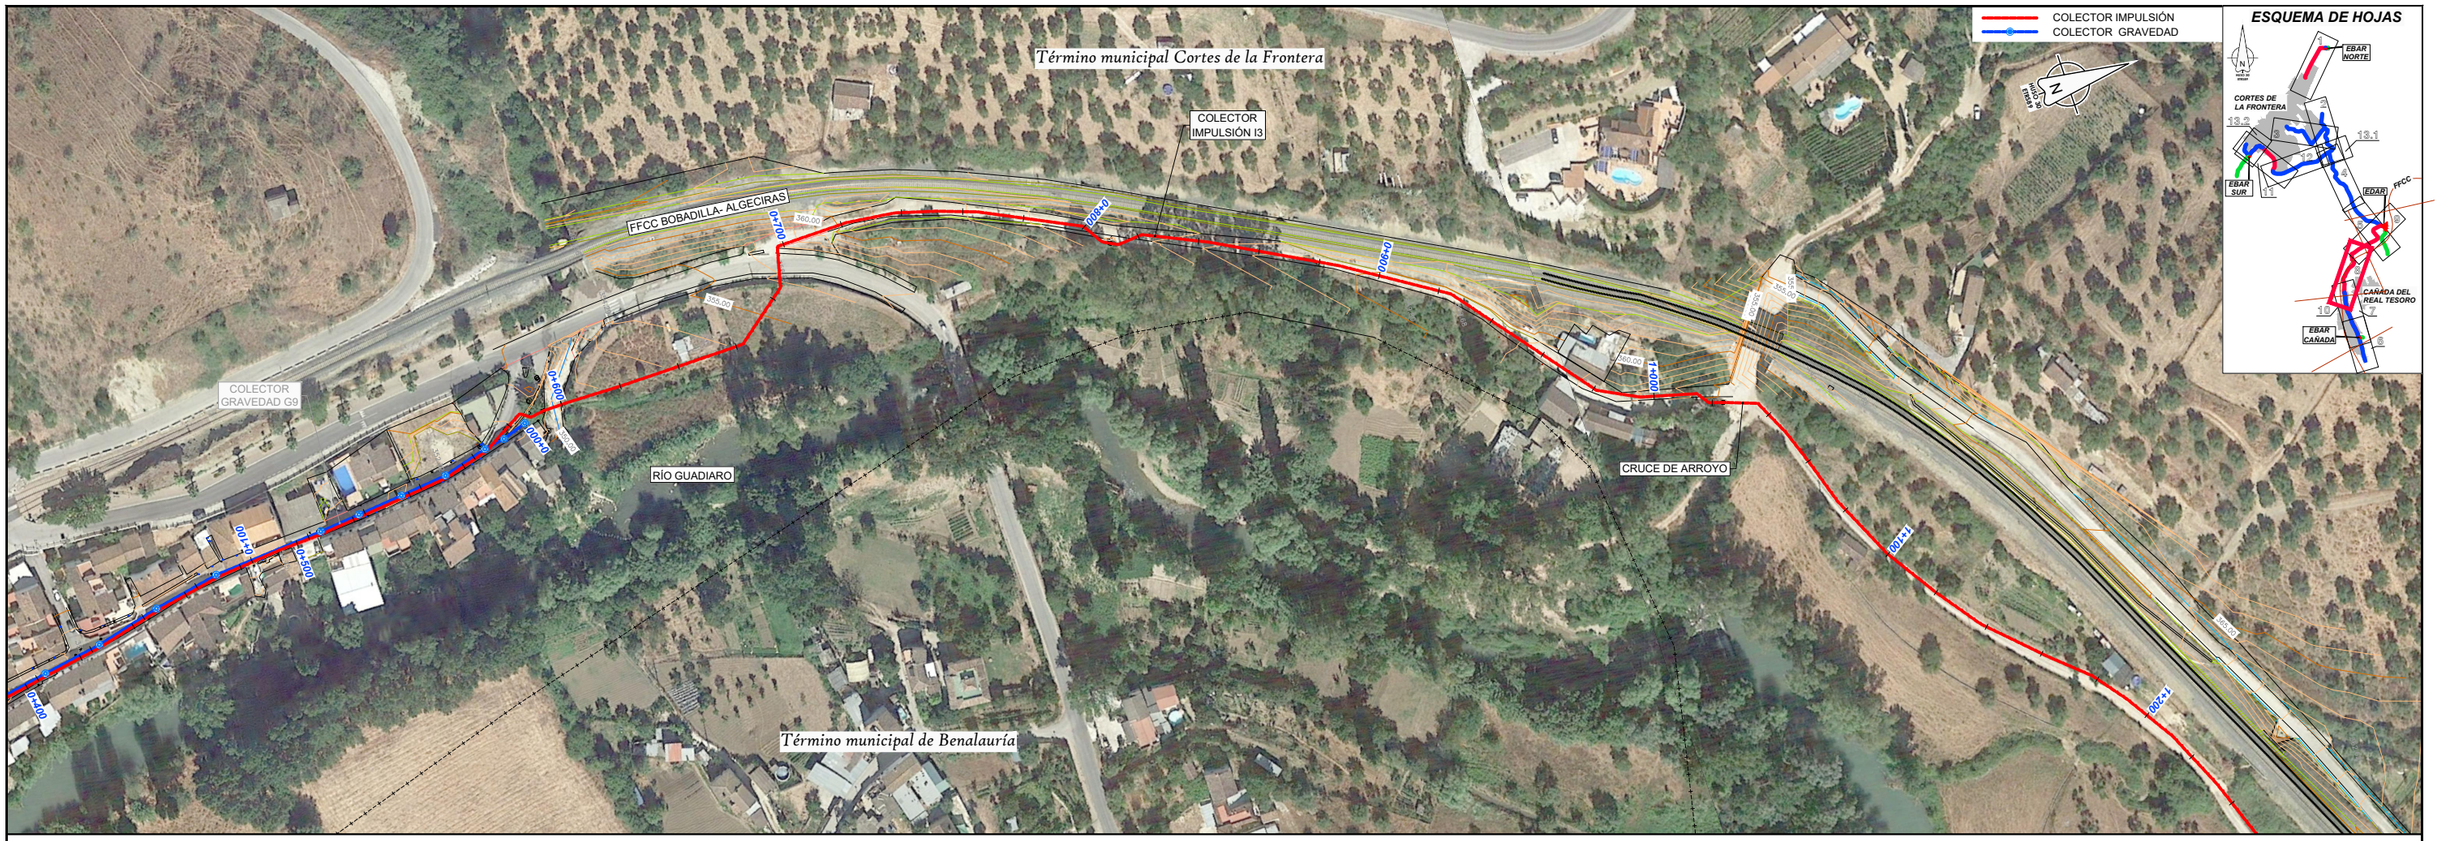


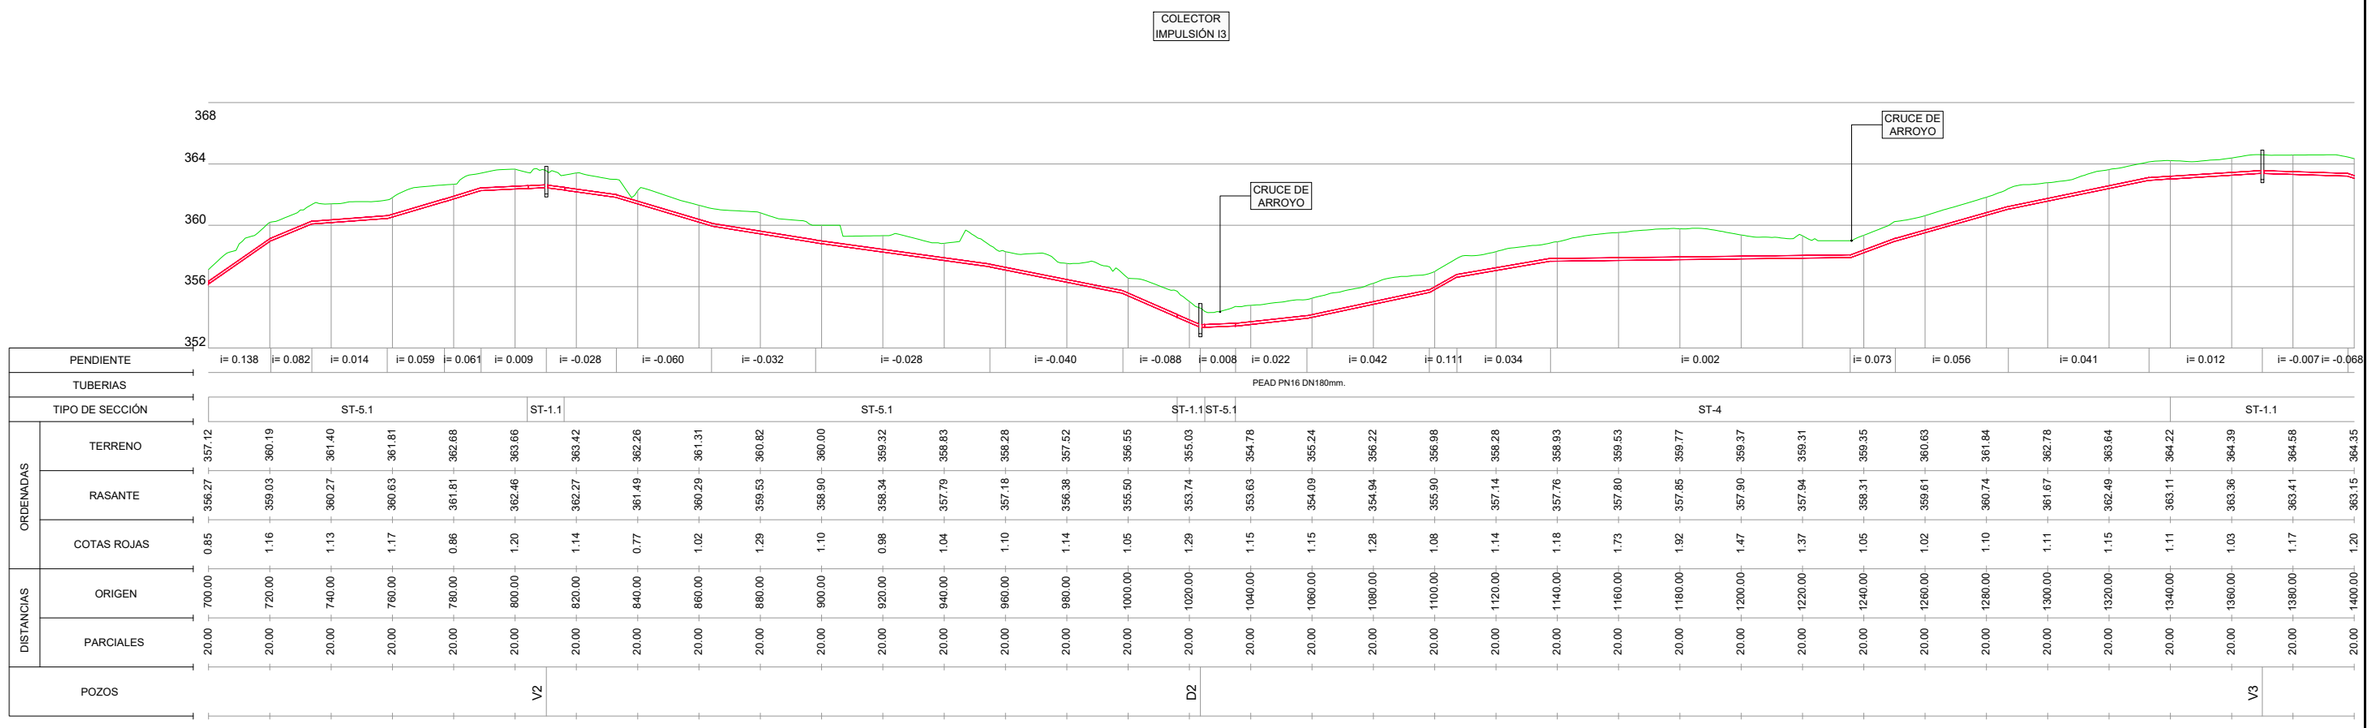




| PENDIENTE | i= 0.138 | i= 0.082 | i= 0.014 | i= 0.059 | i= 0.061 | i= 0.009 | i= -0.028 | i= -0.060 | i= -0.032 | i= -0.028 | i= -0.040 | i= -0.088 | i= 0.008 | i= 0.022 | i= 0.042 | i= 0.111 | i= 0.034 | i= 0.002 | i= 0.073 | i= 0.056 | i= 0.041 | i= 0.012 | i= -0.007 | i= -0.068 |
|---|---|---|---|---|---|---|---|---|---|---|---|---|---|---|---|---|---|---|---|---|---|---|---|---|
| TERRENO | 357.12 | 360.19 | 361.40 | 361.81 | 362.68 | 363.66 | 363.42 | 362.26 | 361.31 | 360.82 | 360.00 | 359.32 | 358.83 | 358.28 | 357.52 | 356.55 | 355.03 | 354.78 | 355.24 | 356.22 | 356.98 | 358.28 | 358.93 | 359.53 | 359.77 | 359.37 | 359.31 | 359.35 | 360.63 | 361.84 | 362.78 | 363.64 | 364.22 | 364.39 | 364.58 | 364.35 |
| RASANTE | 356.27 | 359.03 | 360.27 | 360.63 | 361.81 | 362.46 | 362.27 | 361.49 | 360.29 | 359.53 | 358.90 | 358.34 | 357.79 | 357.18 | 356.38 | 355.50 | 353.74 | 353.63 | 354.09 | 354.94 | 355.90 | 357.14 | 357.76 | 357.80 | 357.85 | 357.90 | 357.94 | 358.31 | 359.61 | 360.74 | 361.67 | 362.49 | 363.11 | 363.36 | 363.41 | 363.15 |
| COTAS ROJAS | 0.85 | 1.16 | 1.13 | 1.17 | 0.86 | 1.20 | 1.14 | 0.77 | 1.02 | 1.29 | 1.10 | 0.98 | 1.04 | 1.10 | 1.14 | 1.05 | 1.29 | 1.15 | 1.15 | 1.28 | 1.08 | 1.14 | 1.18 | 1.73 | 1.92 | 1.47 | 1.37 | 1.05 | 1.02 | 1.10 | 1.11 | 1.15 | 1.11 | 1.03 | 1.17 | 1.20 |
| ORIGEN | 700.00 | 720.00 | 740.00 | 760.00 | 780.00 | 800.00 | 820.00 | 840.00 | 860.00 | 880.00 | 900.00 | 920.00 | 940.00 | 960.00 | 980.00 | 1000.00 | 1020.00 | 1040.00 | 1060.00 | 1080.00 | 1100.00 | 1120.00 | 1140.00 | 1160.00 | 1180.00 | 1200.00 | 1220.00 | 1240.00 | 1260.00 | 1280.00 | 1300.00 | 1320.00 | 1340.00 | 1360.00 | 1380.00 | 1400.00 |
| PARCIALES | 20.00 | 20.00 | 20.00 | 20.00 | 20.00 | 20.00 | 20.00 | 20.00 | 20.00 | 20.00 | 20.00 | 20.00 | 20.00 | 20.00 | 20.00 | 20.00 | 20.00 | 20.00 | 20.00 | 20.00 | 20.00 | 20.00 | 20.00 | 20.00 | 20.00 | 20.00 | 20.00 | 20.00 | 20.00 | 20.00 | 20.00 | 20.00 | 20.00 | 20.00 | 20.00 | 20.00 |


| | | | |
|---|---|---|---|
| GOBIERNO DE ESPAÑA<br>MINISTERIO PARA LA TRANSICIÓN ECOLÓGICA Y EL RETO DEMOGRÁFICO | ACUAES AGUAS DE LAS CUENCAS DE ESPAÑA SA | EMPRESA CONSULTORA: IDOM | EL AUTOR DEL PROYECTO: ING. CAMINOS C.P. COL:17.007<br>Fdo: D. Fernando Trujillo Díez |
| EXAMINADO Y CONFORME EL DIRECTOR DEL PROYECTO:<br>Fdo: D. Nicolás Gutiérrez Carmona | CONFORME EL JEFE DE ÁREA DE PROYECTO:<br>Fdo: D. DANIEL GÁVEZ CRUZ | V°B° EL DIRECTOR TÉCNICO:<br>Fdo: D. JERÓNIMO MORENO GAYÁ | TÍTULO DEL PROYECTO:<br>SANEAMIENTO Y DEPURACIÓN DE LOS MUNICIPIOS DE LA CUENCA ALTA DEL RÍO GUADIARO. EDAR Y COLECTORES EN CORTES DE LA FRONTERA (MÁLAGA) |

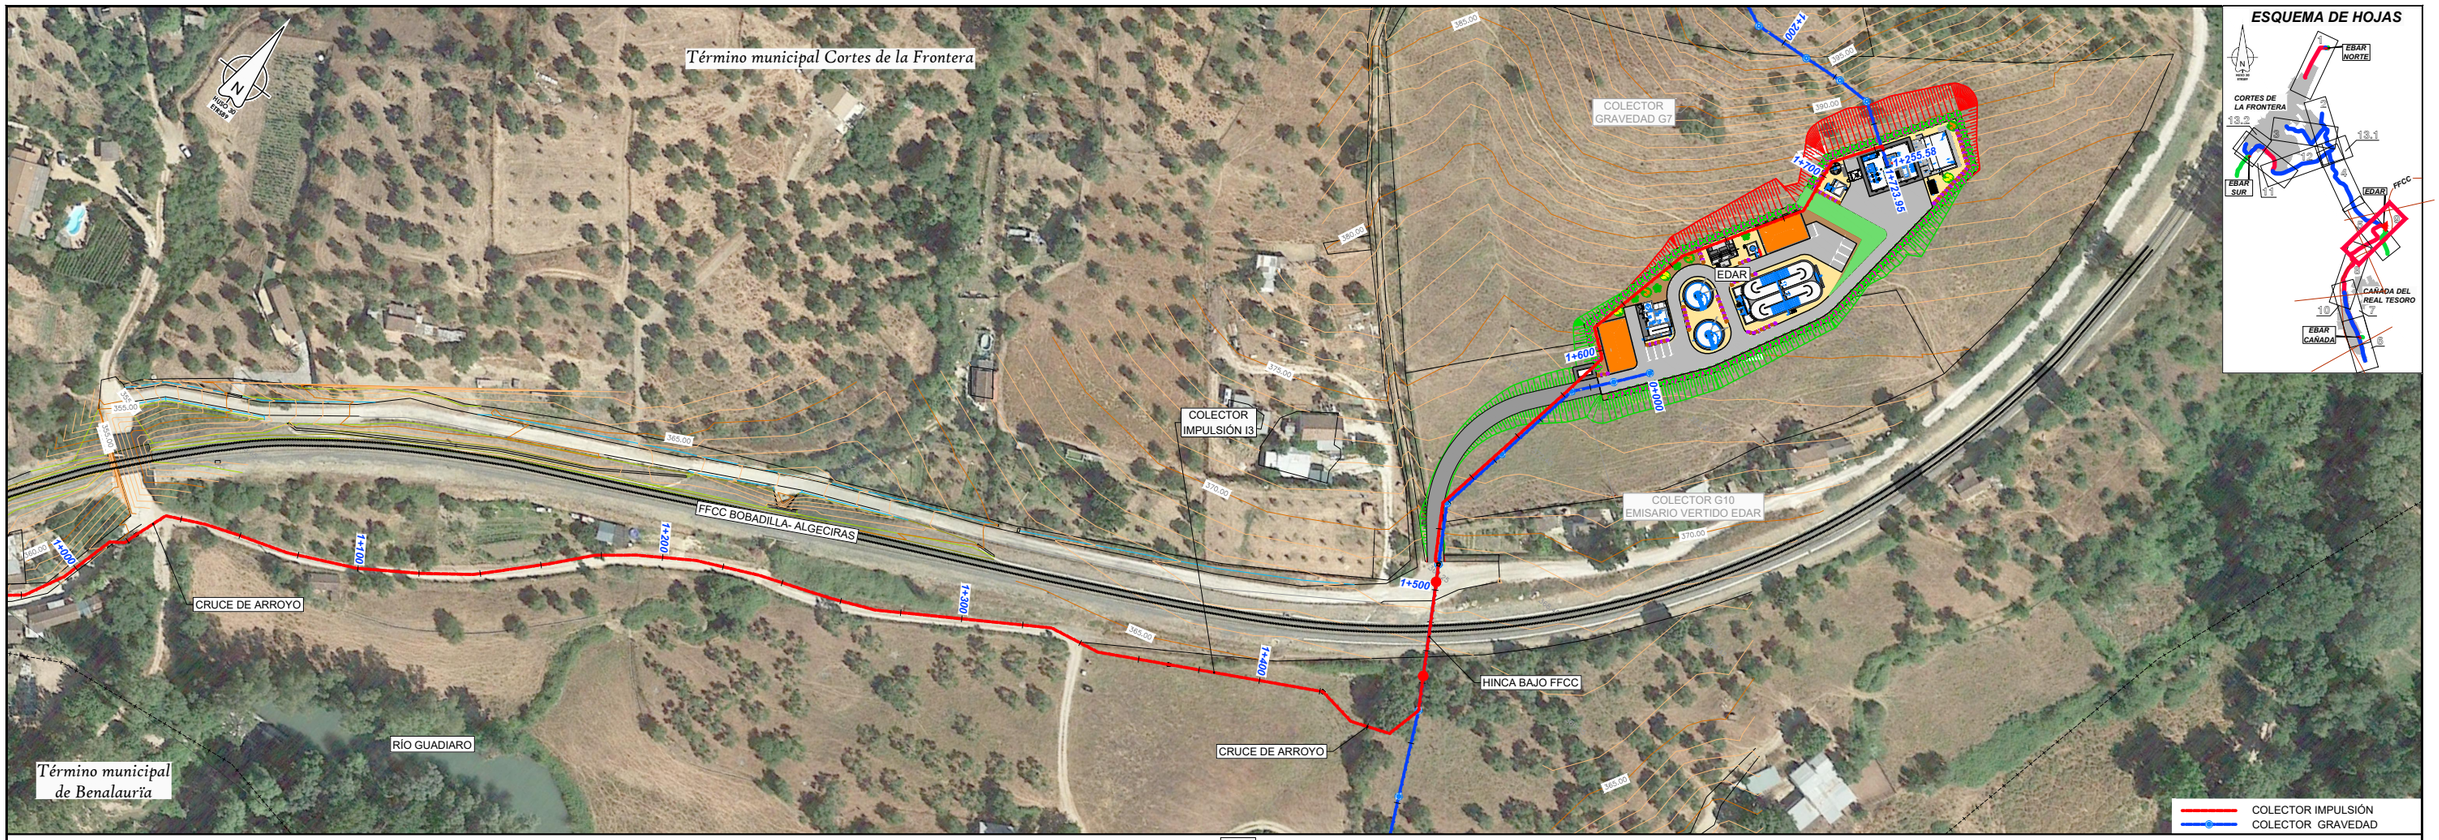
| | | | | |
|---|---|---|---|---|
| FECHA: JUNIO 2020<br>CLAVE: ACE/314.02/19/PROY/01 | ESCALA<br>1:2.000 (0 25 50 m.)<br>1:400 (0 2,5 5 10 m.)<br>FORMATO ORIGINAL A3 | PLANO<br>COLECTORES<br>PLANTA-PERFIL LONGITUDINAL<br>COLECTOR DE IMPULSIÓN I3<br>NOMBRE DEL FICHERO DIGITAL: 100616CFPC020100_PP.dwg | NÚMERO DE PLANO<br>**2.1**<br>HOJA 8 de 13 | |

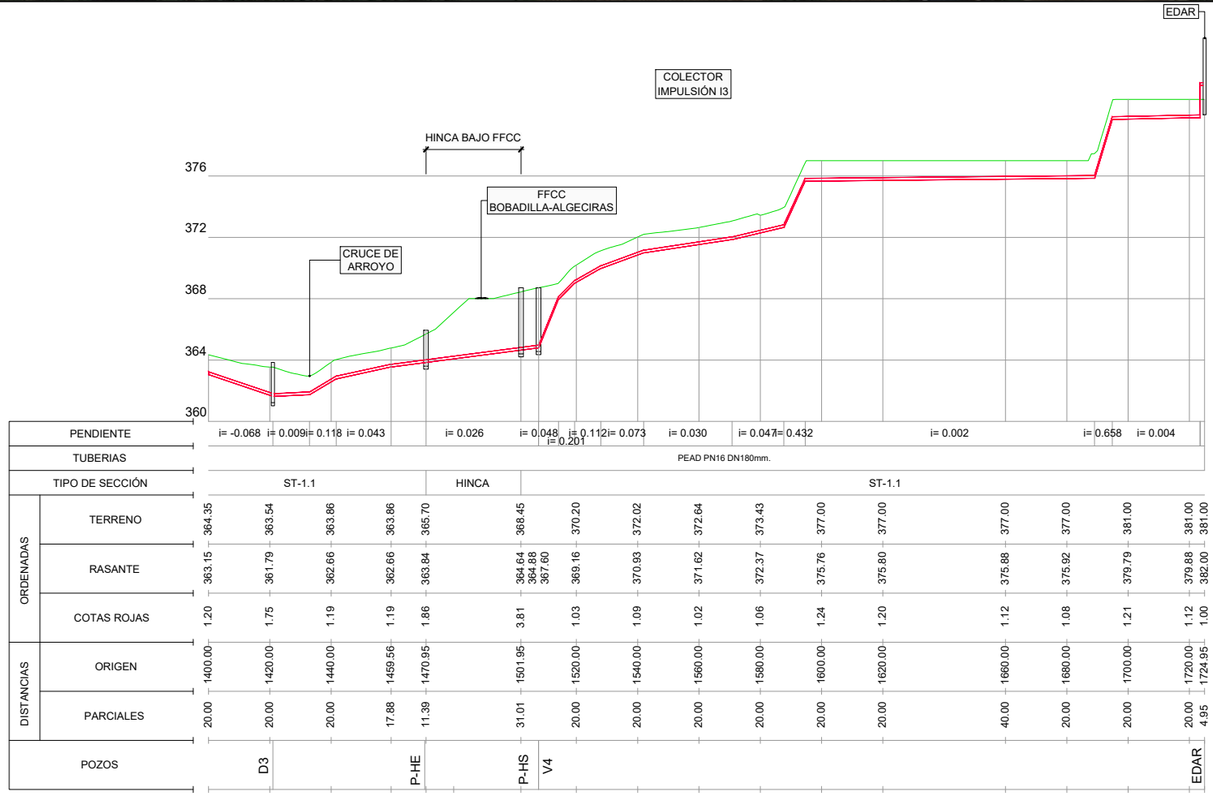
Término municipal Cortes de la Frontera
Término municipal de Benalauría
COLECTOR GRAVEDAD G7
EDAR
COLECTOR IMPULSIÓN I3
FFCC BOBADILLA- ALGECIRAS
COLECTOR G10 EMISARIO VERTIDO EDAR
CRUCE DE ARROYO
RÍO GUADIARO
HINCA BAJO FFCC
CRUCE DE ARROYO
0+000
0+100
0+200
0+300
0+400
0+500
0+600
0+700
1+000
1+100
1+200
1+300
1+400
1+500
1+600
1+700
1+723.95
ESQUEMA DE HOJAS
EBAR NORTE
CORTES DE LA FRONTERA
EBAR SUR
EDAR
FFCC
CAÑADA DEL REAL TESORO
EBAR CAÑADA
COLECTOR IMPULSIÓN
COLECTOR GRAVEDAD


EDAR
COLECTOR IMPULSIÓN I3
HINCA BAJO FFCC
FFCC BOBADILLA-ALGECIRAS
CRUCE DE ARROYO
376
372
368
364
360
PENDIENTE
TUBERIAS
PEAD PN16 DN180mm.
TIPO DE SECCIÓN
ST-1.1
HINCA
ST-1.1
ORDENADAS
TERRENO
RASANTE
COTAS ROJAS
DISTANCIAS
ORIGEN
PARCIALES
POZOS
D3
P-HE
P-HS
V4
EDAR

| | | |

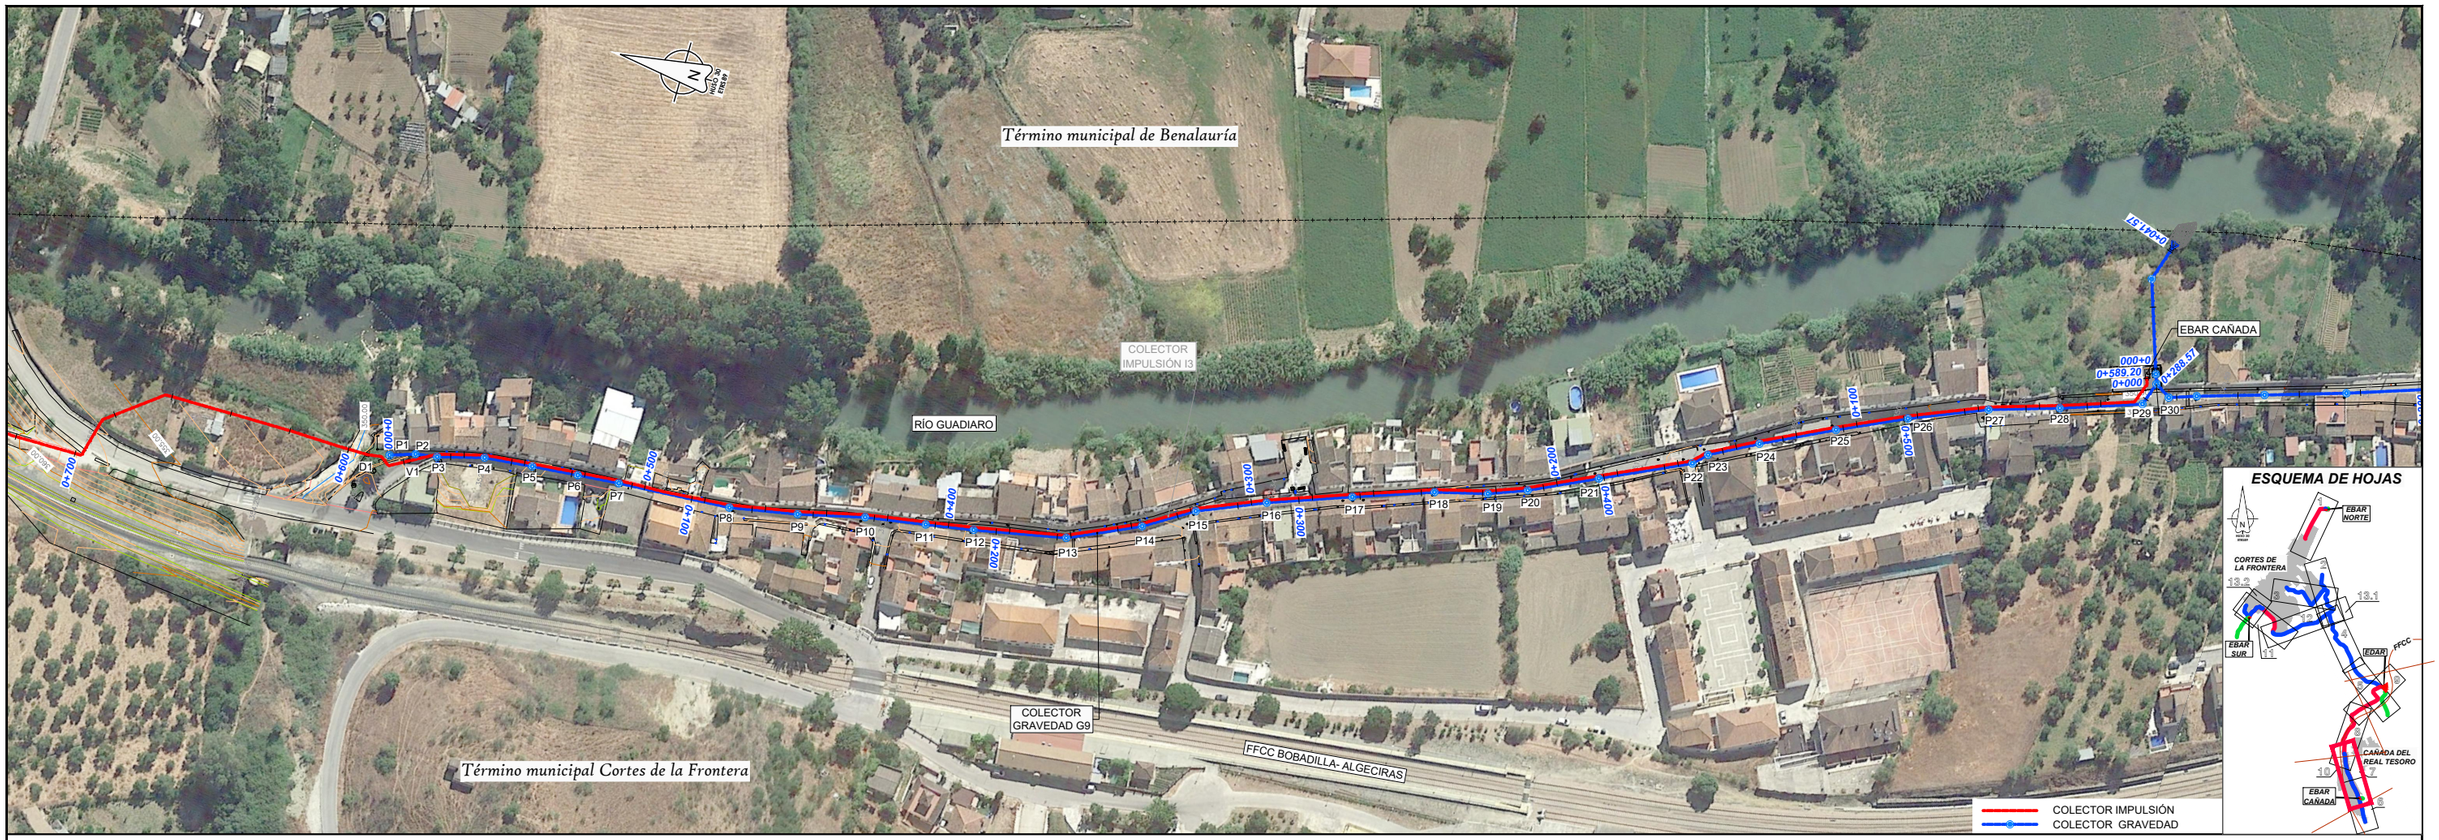

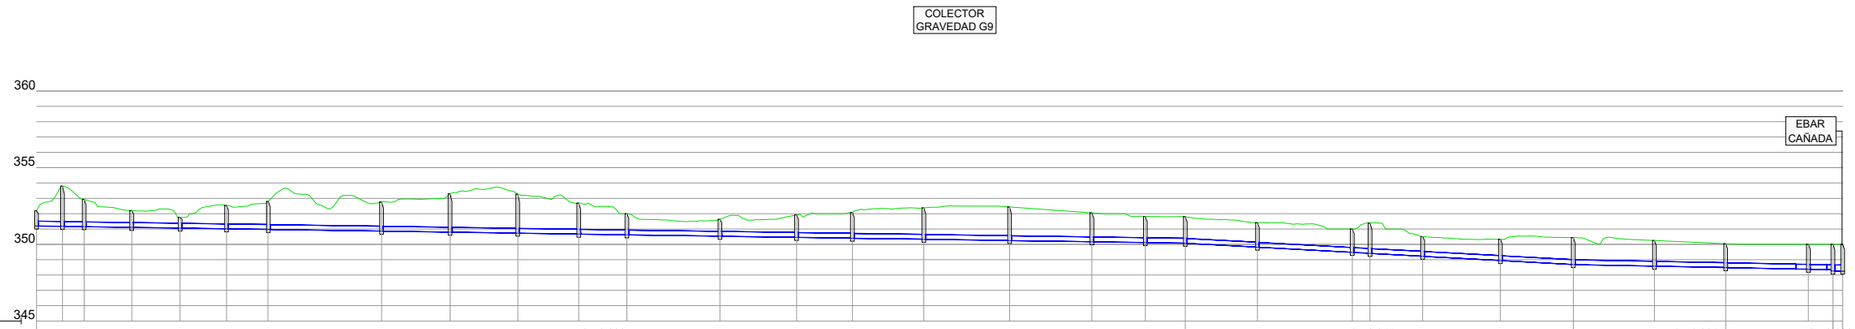
| | | P1 | P2 | P3 | P4 | P5 | P6 | P7 | P8 | P9 | P10 | P11 | P12 | P13 | P14 | P15 | P16 | P17 | P18 | P19 | P20 | P21 | P22 | P23 | P24 | P25 | P26 | P27 | P28 | P29 | P30 |
|---|---|---|---|---|---|---|---|---|---|---|---|---|---|---|---|---|---|---|---|---|---|---|---|---|---|---|---|---|---|---|---|
| PENDIENTE | | i= -0.003 | | | | | | | | | | | | | | | | | | | | | | | i= -0.011 | | | | | | i= -0.004 | i= -0.003 |
| TUBERIAS | | PVC SN8 DN315mm. | | | | | | | | | | | | | | | | | | | | | | | | | | | | | PVC SN8 DN400mm. |
| TIPO DE SECCIÓN | | ST-5.2 | | | | | | | | | | | | | | | | | | | | | | | | | | | | | ST-1.1 |
| ORDENADAS | TERRENO | 352.19 | 353.80 | 352.92 | 352.20 | 351.76 | 352.54 | 352.80 | 352.76 | 353.30 | 353.28 | 352.70 | 352.00 | 351.63 | 351.93 | 352.08 | 352.38 | 352.44 | 352.05 | 351.82 | 351.80 | 351.41 | 351.00 | 351.38 | 350.50 | 350.33 | 350.44 | 350.25 | 350.04 | 350.00 | 350.00 |
| | RASANTE | 351.20 | 351.17 | 351.15 | 351.11 | 351.06 | 351.01 | 350.97 | 350.86 | 350.80 | 350.73 | 350.67 | 350.62 | 350.53 | 350.46 | 350.40 | 350.33 | 350.25 | 350.17 | 350.11 | 350.08 | 349.82 | 349.48 | 349.41 | 349.22 | 348.94 | 348.68 | 348.58 | 348.48 | 348.38 | 348.34 |
| | COTAS ROJAS | 0.99 | 2.62 | 1.77 | 1.09 | 0.70 | 1.52 | 1.83 | 1.90 | 2.50 | 2.55 | 2.03 | 1.38 | 1.10 | 1.47 | 1.68 | 2.05 | 2.19 | 1.89 | 1.71 | 1.73 | 1.60 | 1.52 | 1.96 | 1.27 | 1.38 | 1.76 | 1.67 | 1.56 | 1.62 | 1.66 |
| DISTANCIAS | ORIGEN | 0.00 | 8.48 | 15.54 | 31.06 | 46.84 | 61.99 | 75.60 | 112.55 | 134.90 | 156.97 | 176.88 | 192.58 | 222.94 | 247.94 | 266.14 | 289.46 | 317.43 | 344.28 | 361.70 | 374.74 | 398.28 | 429.20 | 435.00 | 452.19 | 477.54 | 501.30 | 527.77 | 551.02 | 578.00 | 586.01 |
| | PARCIALES | 0.00 | 8.48 | 7.07 | 15.52 | 15.78 | 15.14 | 13.62 | 36.94 | 22.36 | 22.07 | 19.91 | 15.70 | 30.36 | 25.00 | 18.20 | 23.32 | 27.97 | 26.85 | 17.42 | 13.03 | 23.54 | 30.93 | 5.79 | 17.19 | 25.35 | 23.76 | 26.48 | 23.24 | 26.99 | 8.00 |

| | | | | | | | | | | | | | | | | | | | | | | | | | | | | | | | |
|---|---|---|---|---|---|---|---|---|---|---|---|---|---|---|---|---|---|---|---|---|---|---|---|---|---|---|---|---|---|---|---|
| DISTANCIAS | ORIGEN | 0.00 | 8.48 | 15.54 | 31.06 | 46.84 | 61.99 | 75.60 | 112.55 | 134.90 | 156.97 | 176.88 | 192.58 | 222.94 | 247.94 | 266.14 | 289.46 | 317.43 | 344.28 | 361.70 | 374.74 | 398.28 | 429.20 | 435.00 | 452.19 | 477.54 | 501.30 | 527.77 | 551.02 | 578.00 | 586.01 |
| | PARCIALES | 0.00 | 8.48 | 7.07 | 15.52 | 15.78 | 15.14 | 13.62 | 36.94 | 22.36 | 22.07 | 19.91 | 15.70 | 30.36 | 25.00 | 18.20 | 23.32 | 27.97 | 26.85 | 17.42 | 13.03 | 23.54 | 30.93 | 5.79 | 17.19 | 25.35 | 23.76 | 26.48 | 23.24 | 26.99 | 8.00 |
| | POZOS | P1 | P2 | P3 | P4 | P5 | P6 | P7 | P8 | P9 | P10 | P11 | P12 | P13 | P14 | P15 | P16 | P17 | P18 | P19 | P20 | P21 | P22 | P23 | P24 | P25 | P26 | P27 | P28 | P29 | P30 |

GOBIERNO DE ESPAÑA — MINISTERIO PARA LA TRANSICIÓN ECOLÓGICA Y EL RETO DEMOGRÁFICO

ACUAES AGUAS DE LAS CUENCAS DE ESPAÑA SA

**EMPRESA CONSULTORA:** IDOM

**EL AUTOR DEL PROYECTO:** ING. CAMINOS C.P. COL:17.007
Fdo: D. Fernando Trujillo Díez

**EXAMINADO Y CONFORME EL DIRECTOR DEL PROYECTO:**
Fdo: D. Nicolás Gutiérrez Carmona

**CONFORME EL JEFE DE ÁREA DE PROYECTO:**
Fdo: D. DANIEL GÁVEZ CRUZ

**V°B° EL DIRECTOR TÉCNICO:**
Fdo: D. JERÓNIMO MORENO GAYÁ

**TÍTULO DEL PROYECTO:**
SANEAMIENTO Y DEPURACIÓN DE LOS MUNICIPIOS DE LA CUENCA ALTA DEL RÍO GUADIARO. EDAR Y COLECTORES EN CORTES DE LA FRONTERA (MÁLAGA)

**FECHA** JUNIO 2020

**CLAVE** ACE/314.02/19/PROY/01


**ESCALA**
1:2.000 (0 — 25 — 50 m.)
1:400 (0 — 2,5 — 5 — 10 m.)
FORMATO ORIGINAL A3


**PLANO**
COLECTORES
PLANTA-PERFIL LONGITUDINAL
COLECTOR DE GRAVEDAD G9

**NOMBRE DEL FICHERO DIGITAL:** 100616CFPC020100_PP.dwg

**NÚMERO DE PLANO** 2.1


**HOJA** 10 de 13

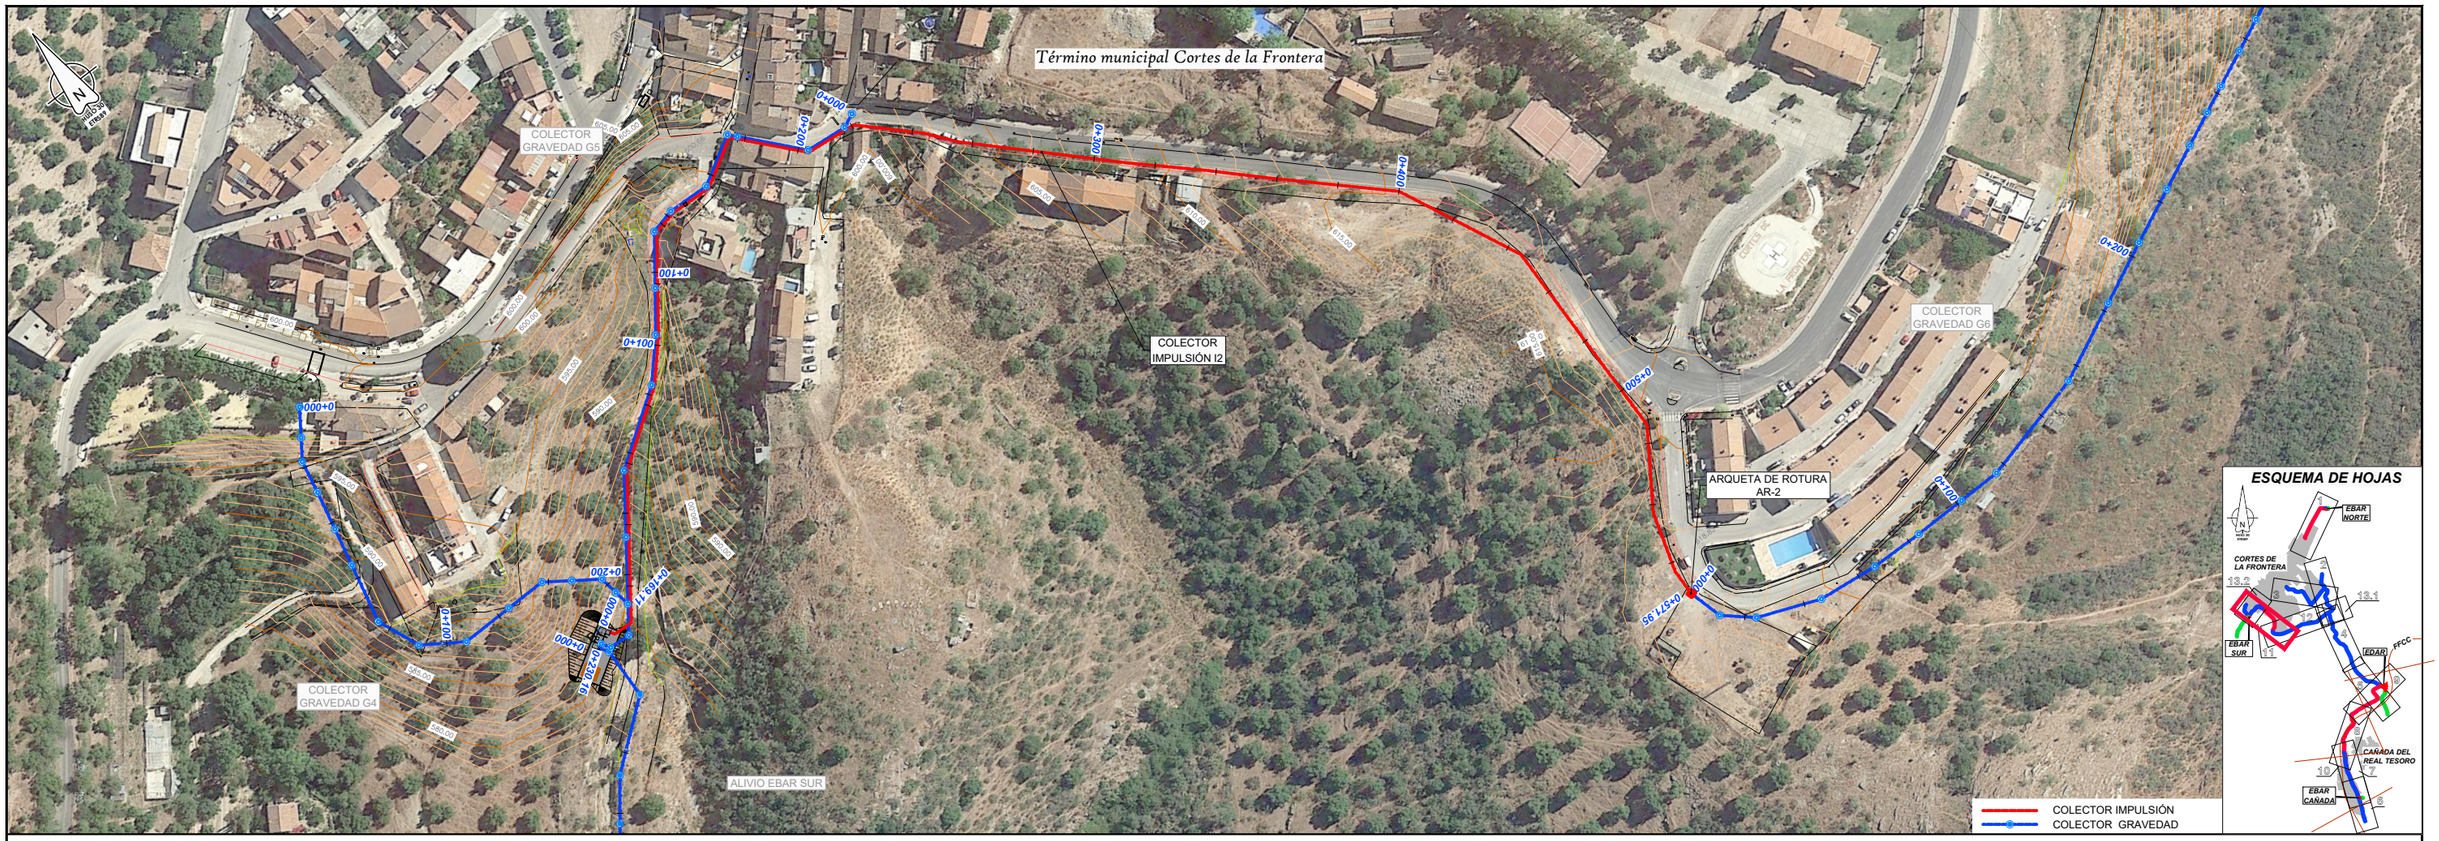
Término municipal Cortes de la Frontera
COLECTOR GRAVEDAD G5
COLECTOR GRAVEDAD G4
COLECTOR IMPULSIÓN I2
COLECTOR GRAVEDAD G6
ARQUETA DE ROTURA AR-2
ALIVIO EBAR SUR
0+000
0+100
0+200
0+169.11
0+200.16
0+300
0+400
0+500
0+571.95
0+100
0+200
COLECTOR IMPULSIÓN
COLECTOR GRAVEDAD
ESQUEMA DE HOJAS
EBAR NORTE
CORTES DE LA FRONTERA
EBAR SUR
EDAR
FFCC
CAÑADA DEL REAL TESORO
EBAR CAÑADA

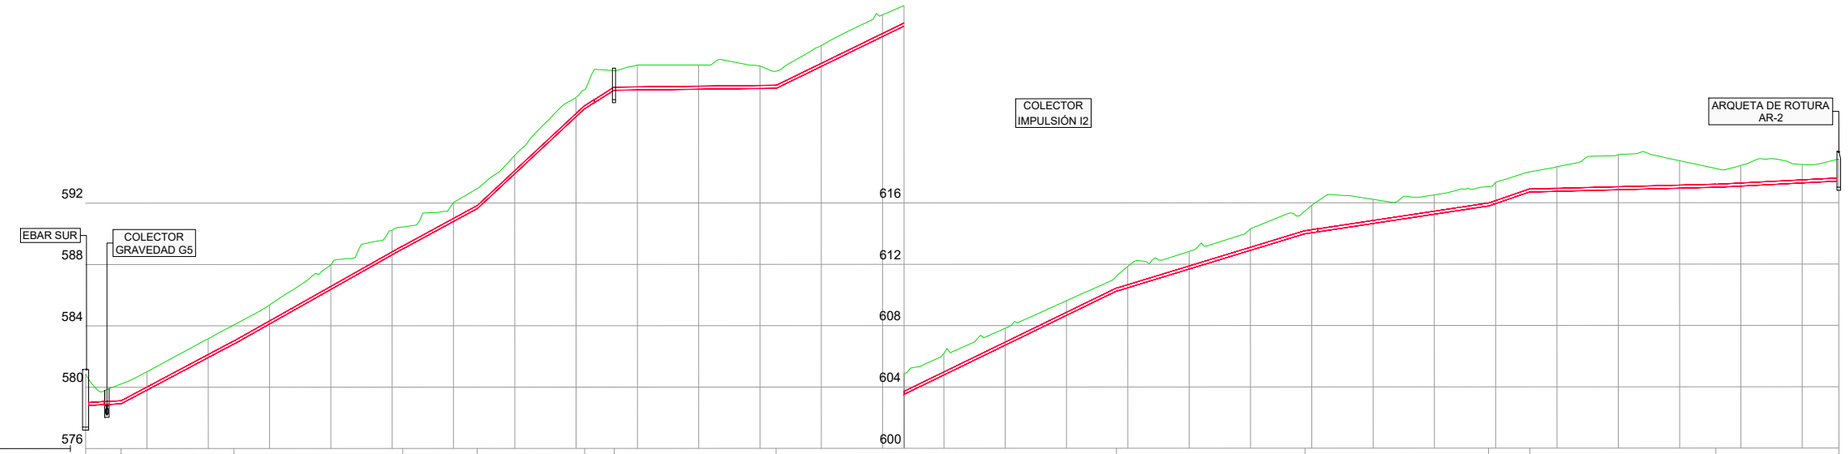
EBAR SUR
COLECTOR GRAVEDAD G5
COLECTOR IMPULSIÓN I2
ARQUETA DE ROTURA AR-2
592
588
584
580
576
616
612
608
604
600

| | | |

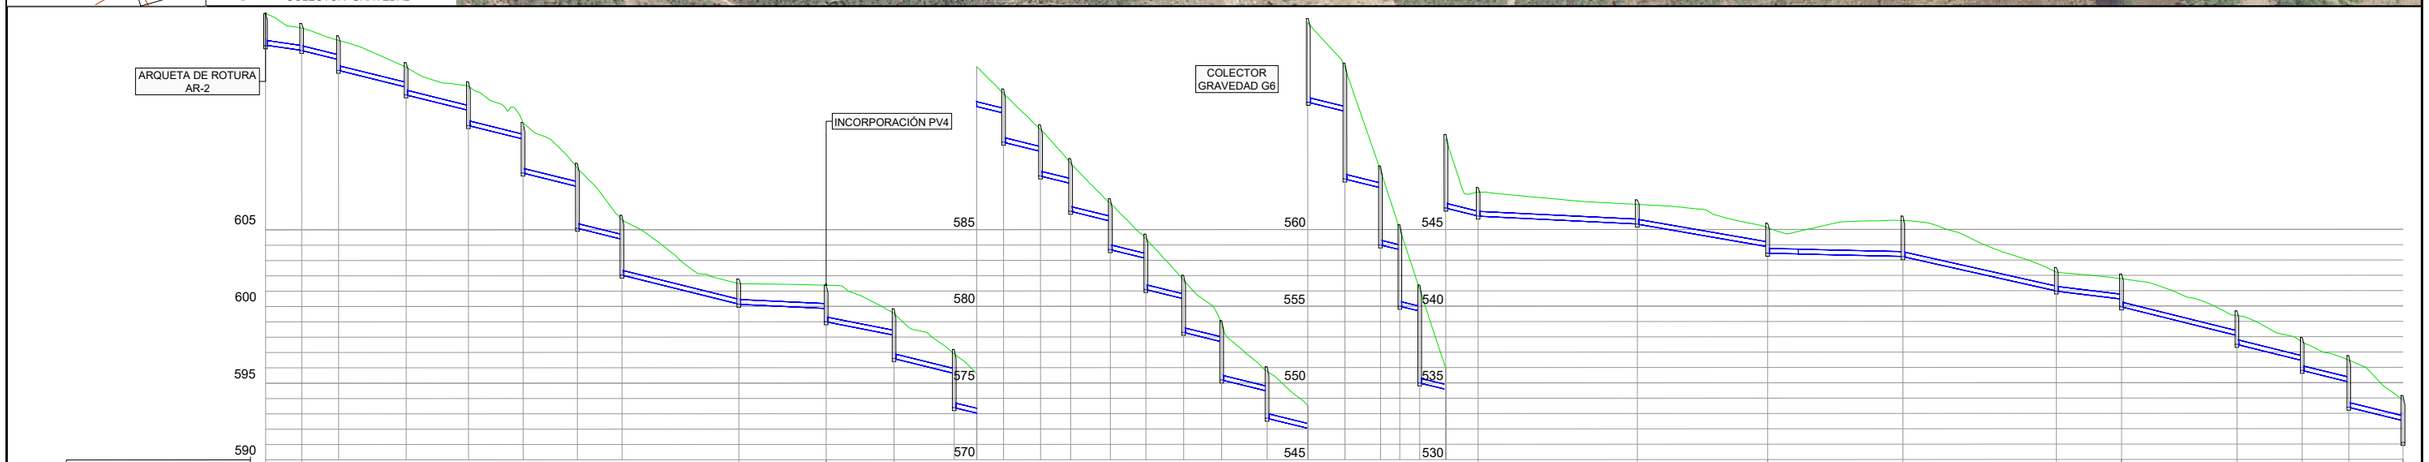


| | | AR | P1 | P2 | P3 | P4 | P5 | P6 | P7 | P8 | P9-PV | P10 | P11 | P12 | P13 | P14 | P15 | P16 | P17 | P18 | P19 | P20 | P21 | P22 | P23 | P24 | P25 | P26 | P27 | P28 | P29 | P30 | P31 | P32 | P33 | P34 | P35 |
|---|---|---|---|---|---|---|---|---|---|---|---|---|---|---|---|---|---|---|---|---|---|---|---|---|---|---|---|---|---|---|---|---|---|---|---|---|---|
| PENDIENTE | | | i= -0.030 | | i= -0.050 | | | | | | i= -0.010 | i= -0.040 | | | | | | | | | | | | | | | | i= -0.050 | | | | | i= -0.010 | i= -0.035 | i= -0.005 | i= -0.045 | i= -0.025 | | i= -0.050 | |
| TUBERIAS | | | PVC SN8 DN315mm. | | | | | | | | | | | | | | | | | | | | | | | | | | | | | | | | | | |
| TIPO DE SECCIÓN | | | ST-1.1 | | | | | | | | ST-1.2 | | | | | | | | | | | | | | | | | | ST-1.1 | | | | ST-3 | ST-1.1 | | | | ST-1.2 | |
| ORDENADAS | TERRENO | | 618,99 | 618,16 | 617,36 | 615,60 | 614,36 | 612,00 | 609,04 | 605,65 | 601,49 | 601,38 | 599,54 | 596,89 | 593,87 | 591,53 | 589,34 | 586,72 | 584,41 | 581,72 | 578,77 | 575,76 | 573,46 | 570,55 | 563,85 | 560,01 | 556,08 | 550,90 | 547,44 | 546,64 | **545,11** | 545,57 | 542,22 | 541,79 | 538,38 | 537,65 | 536,47 | 533,86 |
| | RASANTE | | 617,05 | 616,70 | 616,10<br>615,40 | 614,30<br>613,80 | 612,78<br>611,80 | 610,91<br>608,70 | 607,81<br>605,10 | 604,37<br>602,05 | 600,14 | 599,86<br>599,00 | 598,11<br>596,60 | 595,62<br>593,40 | 592,59<br>590,70 | 590,10<br>588,50 | 588,01<br>586,20 | 585,55<br>583,70 | 583,12<br>581,10 | 580,48<br>578,30 | 577,68<br>575,20 | 574,46<br>572,70 | 572,03<br>568,30 | 567,70<br>563,30 | 562,72<br>558,60 | 554,68<br>550,00 | 550,00<br>546,47 | 545,87 | 545,36 | 543,87<br>543,45 | 543,23 | 540,98 | 540,45<br>539,95 | 538,07<br>537,50 | 536,44<br>535,80 | 535,04<br>533,40 | 532,52 | 531,10 |
| | COTAS ROJAS | | 1,94 | 1,46 | 1,26<br>1,96 | 1,30<br>1,80 | 1,58<br>2,56 | 1,09<br>3,30 | 1,22<br>3,94 | 1,27<br>3,60 | 1,35 | 1,52<br>2,38 | 1,43<br>2,94 | 1,27<br>3,49 | 1,28<br>3,17 | 1,44<br>3,03 | 1,33<br>3,14 | 1,17<br>3,02 | 1,29<br>3,31 | 1,24<br>3,42 | 1,09<br>3,57 | 1,30<br>3,06 | 1,43<br>5,16 | 2,85<br>7,25 | 1,13<br>4,35 | 1,41<br>5,01 | 1,08<br>4,53 | 1,57 | 1,28 | 1,24<br>1,66 | 2,35 | 1,24 | 1,34<br>1,84 | 1,31<br>1,88 | 1,22<br>1,85 | 1,42<br>3,07 | 1,34 | 2,76 |
| DISTANCIAS | ORIGEN | | 0,00 | 11,77 | 23,79 | 45,85 | 66,19 | 84,00 | 101,71 | 116,25 | 154,36 | 182,86 | 205,01 | 224,64 | 240,75 | 252,80 | 262,62 | 275,56 | 287,17 | 299,48 | 311,91 | 326,70 | 340,19 | 352,11 | 363,70 | 370,04 | 376,52 | 385,06 | 395,57 | 447,49 | **490,00** | 534,13 | 584,18 | 605,45 | 643,11 | 664,39 | 679,58 | 697,26 |
| | PARCIALES | | 0,00 | 11,75 | 12,02 | 22,06 | 20,34 | 17,81 | 17,71 | 14,54 | 38,11 | 28,50 | 22,15 | 19,63 | 16,11 | 12,05 | 9,82 | 12,94 | 11,60 | 12,31 | 12,43 | 14,79 | 13,49 | 11,92 | 11,58 | 6,34 | 6,48 | 8,55 | 10,50 | 51,93 | 42,51 | 44,13 | 50,05 | 21,27 | 37,66 | 21,28 | 15,19 | 17,68 |

| | | | | | | | | | | | | | | | | | | | | | | | | | | | | | | | | | | | | | |
|---|---|---|---|---|---|---|---|---|---|---|---|---|---|---|---|---|---|---|---|---|---|---|---|---|---|---|---|---|---|---|---|---|---|---|---|---|---|
| POZOS | | | P1 | P2 | P3 | P4 | P5 | P6 | P7 | P8 | P9-PV | P10 | P11 | P12 | P13 | P14 | P15 | P16 | P17 | P18 | P19 | P20 | P21 | P22 | P23 | P24 | P25 | P26 | P27 | P28 | P29 | P30 | P31 | P32 | P33 | P34 | P35 |

GOBIERNO DE ESPAÑA — MINISTERIO PARA LA TRANSICIÓN ECOLÓGICA Y EL RETO DEMOGRÁFICO

ACUAES AGUAS DE LAS CUENCAS DE ESPAÑA SA

**EMPRESA CONSULTORA:** IDOM

**EL AUTOR DEL PROYECTO:** ING. CAMINOS C.P. COL:17.007
Fdo: D. Fernando Trujillo Díez

**EXAMINADO Y CONFORME EL DIRECTOR DEL PROYECTO:**
Fdo: D. Nicolás Gutiérrez Carmona

**CONFORME EL JEFE DE ÁREA DE PROYECTO:**
Fdo: D. DANIEL GÁVEZ CRUZ

**VºBº EL DIRECTOR TÉCNICO:**
Fdo: D. JERÓNIMO MORENO GAYÁ

**TÍTULO DEL PROYECTO:**
SANEAMIENTO Y DEPURACIÓN DE LOS MUNICIPIOS DE LA CUENCA ALTA DEL RÍO GUADIARO. EDAR Y COLECTORES EN CORTES DE LA FRONTERA (MÁLAGA)

**FECHA** JUNIO 2020

**CLAVE** ACE/314.02/19/PROY/01


**ESCALA** 1:2.000 (0 — 25 — 50 m.) / 1:400 (0 — 2,5 — 5 — 10 m.) — FORMATO ORIGINAL A3

**PLANO**
COLECTORES
PLANTA-PERFIL LONGITUDINAL
COLECTOR DE GRAVEDAD G6


**NOMBRE DEL FICHERO DIGITAL:** 100616CFPC020100_PP.dwg

**NÚMERO DE PLANO** 2.1

**HOJA** 12 de 13

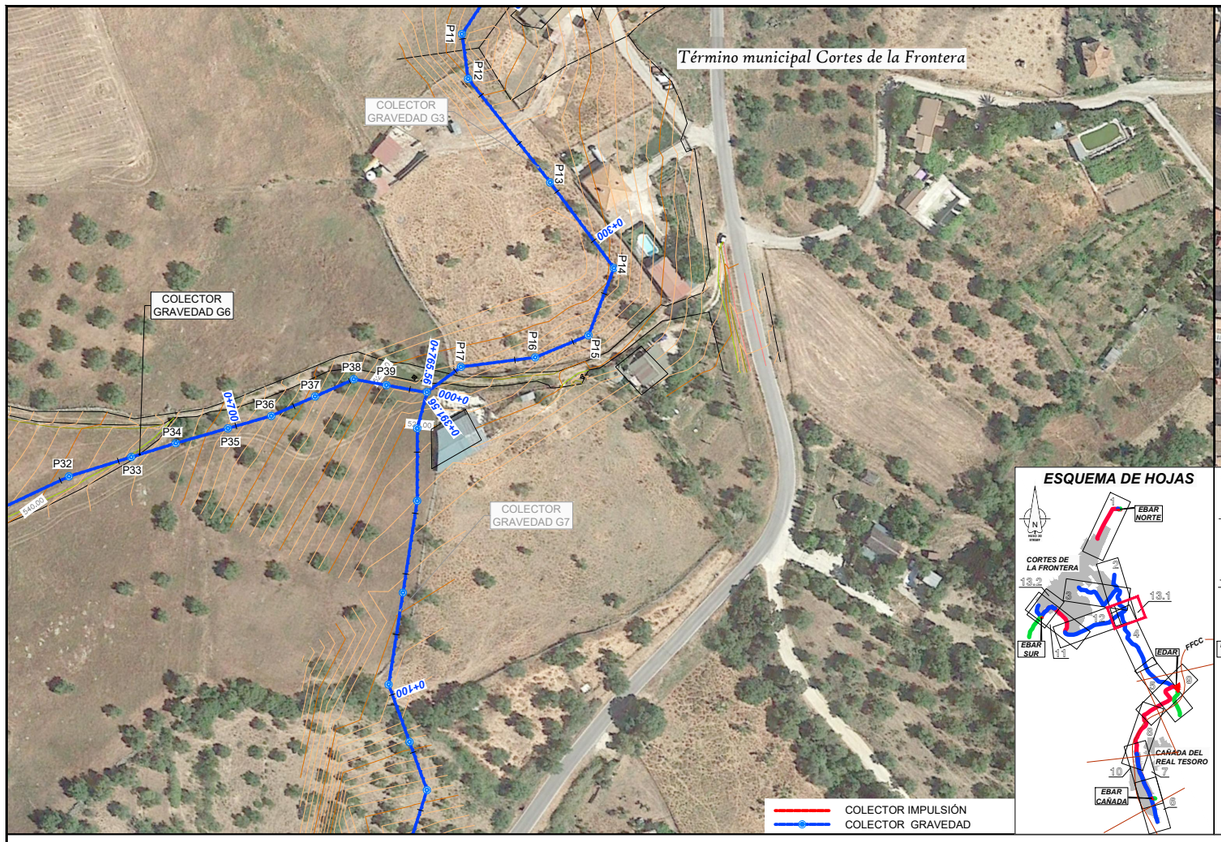
Término municipal Cortes de la Frontera
COLECTOR GRAVEDAD G3
COLECTOR GRAVEDAD G6
COLECTOR GRAVEDAD G7
P11
P12
P13
P14
P15
P16
P17
P32
P33
P34
P35
P36
P37
P38
P39
0+300
0+265.56
0+000
0+100
0+100
0+100

## COLECTOR I1 (Emisario Cortes Norte)

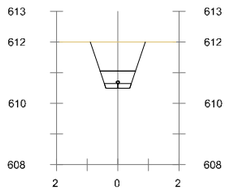



### Pk=0+000

S. D TIERRA = 1.94 m2.
S. PROTECCION 1 = 0.13 m2.
S. CUBRICION 3 = 1.08 m2.
S. PROTECCION 3 = 0.41 m2.





### Pk=0+020

S. D TIERRA = 1.63 m2.
S. PROTECCION 1 = 0.13 m2.
S. CUBRICION 3 = 1.08 m2.
S. PROTECCION 3 = 0.41 m2.

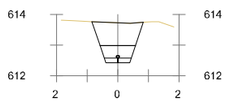



### Pk=0+040

S. D TIERRA = 1.60 m2.
S. PROTECCION 1 = 0.13 m2.
S. CUBRICION 3 = 1.05 m2.
S. PROTECCION 3 = 0.41 m2.

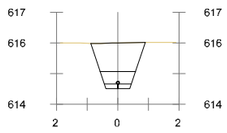



### Pk=0+060

S. D TIERRA = 1.92 m2.
S. PROTECCION 1 = 0.13 m2.
S. CUBRICION 3 = 1.37 m2.
S. PROTECCION 3 = 0.41 m2.

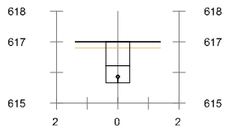



### Pk=0+080

S. D TIERRA = 0.89 m2.
S. INADECUADO = 0.16 m2.
S. CUBRICION 3 = 0.60 m2.
S. PROTECCION 3 = 0.44 m2.

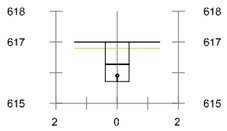



### Pk=0+100

S. D TIERRA = 0.86 m2.
S. INADECUADO = 0.16 m2.
S. CUBRICION 3 = 0.58 m2.
S. PROTECCION 3 = 0.44 m2.

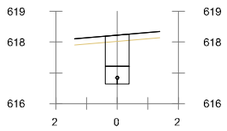



### Pk=0+140

S. D TIERRA = 1.09 m2.
S. INADECUADO = 0.16 m2.
S. CUBRICION 3 = 0.81 m2.
S. PROTECCION 3 = 0.44 m2.

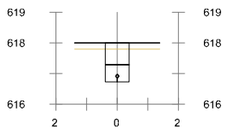



### Pk=0+160

S. D TIERRA = 0.85 m2.
S. INADECUADO = 0.16 m2.
S. CUBRICION 3 = 0.57 m2.
S. PROTECCION 3 = 0.44 m2.

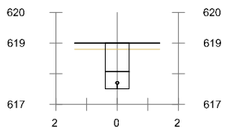


### Pk=0+200

S. D TIERRA = 1.02 m2.
S. INADECUADO = 0.16 m2.
S. CUBRICION 3 = 0.74 m2.
S. PROTECCION 3 = 0.44 m2.

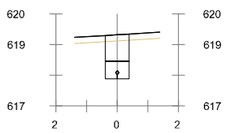


### Pk=0+220

S. D TIERRA = 0.97 m2.
S. INADECUADO = 0.16 m2.
S. CUBRICION 3 = 0.68 m2.
S. PROTECCION 3 = 0.44 m2.




### Pk=0+240

S. D TIERRA = 1.13 m2.
S. INADECUADO = 0.16 m2.
S. CUBRICION 3 = 0.84 m2.
S. PROTECCION 3 = 0.44 m2.




### Pk=0+260

S. D TIERRA = 0.86 m2.
S. INADECUADO = 0.16 m2.
S. CUBRICION 3 = 0.58 m2.
S. PROTECCION 3 = 0.44 m2.




### Pk=0+280

S. D TIERRA = 1.02 m2.
S. INADECUADO = 0.16 m2.
S. CUBRICION 3 = 0.73 m2.
S. PROTECCION 3 = 0.44 m2.




### Pk=0+300

S. D TIERRA = 0.87 m2.
S. INADECUADO = 0.16 m2.
S. CUBRICION 3 = 0.58 m2.
S. PROTECCION 3 = 0.44 m2.




### Pk=0+320

S. D TIERRA = 0.75 m2.
S. INADECUADO = 0.16 m2.
S. CUBRICION 3 = 0.46 m2.
S. PROTECCION 3 = 0.44 m2.




### Pk=0+340

S. D TIERRA = 0.87 m2.
S. INADECUADO = 0.16 m2.
S. CUBRICION 3 = 0.59 m2.
S. PROTECCION 3 = 0.44 m2.




### Pk=0+360

S. D TIERRA = 0.74 m2.
S. INADECUADO = 0.16 m2.
S. CUBRICION 3 = 0.46 m2.
S. PROTECCION 3 = 0.44 m2.




### Pk=0+380

S. D TIERRA = 1.30 m2.
S. INADECUADO = 0.16 m2.
S. CUBRICION 3 = 1.01 m2.
S. PROTECCION 3 = 0.44 m2.





### Pk=0+400

S. D TIERRA = 1.22 m2.
S. INADECUADO = 0.16 m2.
S. CUBRICION 3 = 0.94 m2.
S. PROTECCION 3 = 0.44 m2.





### Pk=0+420

S. D TIERRA = 0.61 m2.
S. INADECUADO = 0.16 m2.
S. CUBRICION 3 = 0.33 m2.
S. PROTECCION 3 = 0.44 m2.

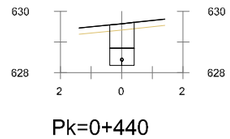



### Pk=0+440

S. D TIERRA = 0.92 m2.
S. INADECUADO = 0.16 m2.
S. CUBRICION 3 = 0.64 m2.
S. PROTECCION 3 = 0.44 m2.

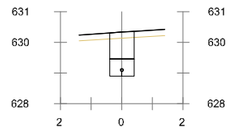



### Pk=0+460

S. D TIERRA = 0.97 m2.
S. INADECUADO = 0.16 m2.
S. CUBRICION 3 = 0.69 m2.
S. PROTECCION 3 = 0.44 m2.

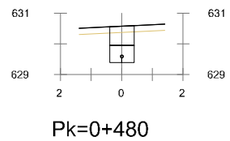


### Pk=0+480


S. D TIERRA = 0.78 m2.
S. INADECUADO = 0.16 m2.
S. CUBRICION 3 = 0.49 m2.
S. PROTECCION 3 = 0.44 m2.

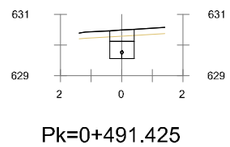


### Pk=0+491.425


S. D TIERRA = 0.57 m2.
S. INADECUADO = 0.16 m2.
S. CUBRICION 3 = 0.49 m2.
S. PROTECCION 3 = 0.44 m2.

## COLECTOR G1 (Emisario Cortes Este)

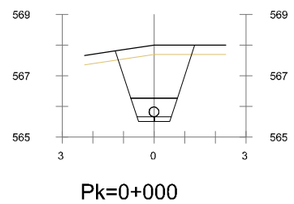



### Pk=0+000

S. D TIERRA = 3.69 m2.
S. PROTECCION 1 = 0.16 m2.
S. CUBRICION 3 = 1.44 m2.
S. PROTECCION 3 = 0.08 m2.
S. VEGETAL = 0.78 m2.

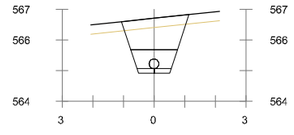



### Pk=0+020

S. D TIERRA = 2.26 m2.
S. PROTECCION 1 = 0.16 m2.
S. CUBRICION 3 = 1.92 m2.
S. PROTECCION 3 = 0.73 m2.
S. VEGETAL = 0.66 m2.

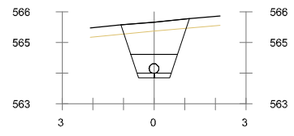



### Pk=0+040

S. D TIERRA = 2.32 m2.
S. PROTECCION 1 = 0.16 m2.
S. CUBRICION 3 = 1.99 m2.
S. PROTECCION 3 = 0.73 m2.
S. VEGETAL = 0.67 m2.

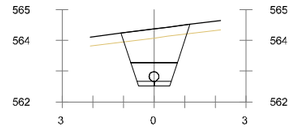



### Pk=0+060

S. D TIERRA = 2.40 m2.
S. PROTECCION 1 = 0.16 m2.
S. CUBRICION 3 = 2.08 m2.
S. PROTECCION 3 = 0.73 m2.
S. VEGETAL = 0.68 m2.

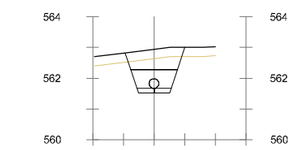



### Pk=0+080

S. D TIERRA = 1.55 m2.
S. PROTECCION 1 = 0.16 m2.
S. CUBRICION 3 = 0.35 m2.
S. PROTECCION 3 = 0.08 m2.
S. VEGETAL = 0.58 m2.

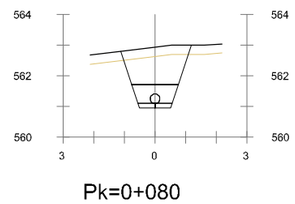



### Pk=0+080

S. D TIERRA = 2.64 m2.
S. PROTECCION 1 = 0.16 m2.
S. CUBRICION 3 = 0.87 m2.
S. PROTECCION 3 = 0.51 m2.
S. VEGETAL = 0.69 m2.

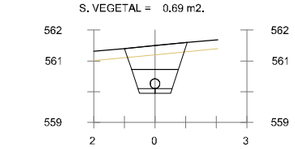



### Pk=0+100

S. D TIERRA = 1.79 m2.
S. PROTECCION 1 = 0.16 m2.
S. CUBRICION 3 = 1.40 m2.
S. PROTECCION 3 = 0.73 m2.
S. VEGETAL = 0.61 m2.

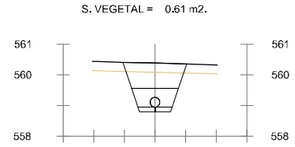



### Pk=0+120

S. D TIERRA = 1.85 m2.
S. PROTECCION 1 = 0.16 m2.
S. CUBRICION 3 = 1.47 m2.
S. PROTECCION 3 = 0.73 m2.
S. VEGETAL = 0.62 m2.

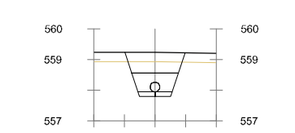



### Pk=0+140

S. D TIERRA = 1.57 m2.
S. PROTECCION 1 = 0.16 m2.
S. CUBRICION 3 = 0.36 m2.
S. PROTECCION 3 = 0.08 m2.
S. VEGETAL = 0.59 m2.

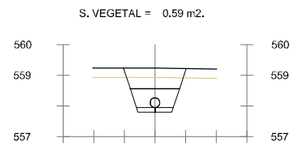



### Pk=0+140

S. D TIERRA = 1.67 m2.
S. PROTECCION 1 = 0.16 m2.
S. CUBRICION 3 = 0.38 m2.
S. PROTECCION 3 = 0.16 m2.
S. VEGETAL = 0.61 m2.

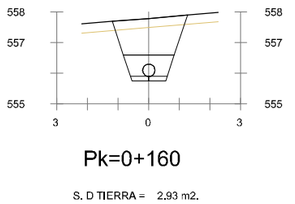



### Pk=0+160

S. D TIERRA = 2.93 m2.
S. PROTECCION 1 = 0.17 m2.
S. CUBRICION 3 = 2.46 m2.
S. PROTECCION 3 = 0.88 m2.
S. VEGETAL = 0.74 m2.

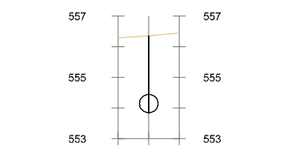



### Pk=0+180

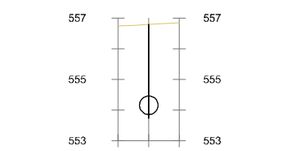



### Pk=0+193.236

# COLECTOR G2 (Emisario Cortes Centro)

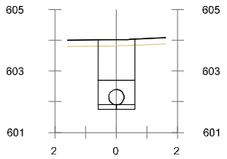



## Pk=0+000

S. D TIERRA = 2.49 m2.
S. INADECUADO = 0.24 m2.
S. PROTECCION 1 = 0.18 m2.
S. CUBRICION 3 = 1.05 m2.
S. PROTECCION 3 = 0.76 m2.

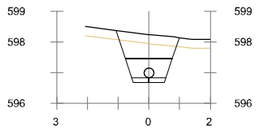



## Pk=0+060

S. D TIERRA = 1.82 m2.
S. PROTECCION 1 = 0.16 m2.
S. CUBRICION 3 = 0.64 m2.
S. PROTECCION 3 = 0.20 m2.
S. VEGETAL = 0.62 m2.

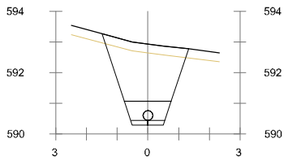



## Pk=0+140

S. D TIERRA = 4.26 m2.
S. PROTECCION 1 = 0.16 m2.
S. CUBRICION 3 = 4.11 m2.
S. PROTECCION 3 = 0.73 m2.
S. VEGETAL = 0.85 m2.

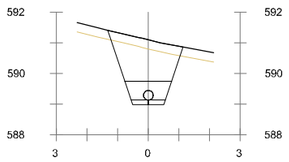



## Pk=0+220

S. D TIERRA = 2.98 m2.
S. PROTECCION 1 = 0.16 m2.
S. CUBRICION 3 = 2.71 m2.
S. PROTECCION 3 = 0.73 m2.
S. VEGETAL = 0.74 m2.

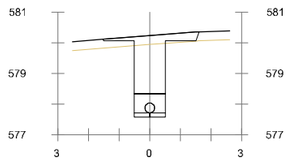



## Pk=0+300

S. D TIERRA = 2.41 m2.
S. PROTECCION 1 = 0.15 m2.
S. CUBRICION 3 = 2.29 m2.
S. PROTECCION 3 = 0.55 m2.
S. VEGETAL = 0.94 m2.

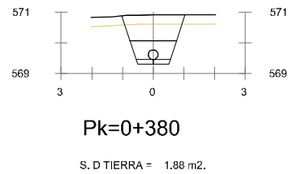



## Pk=0+380

S. D TIERRA = 1.88 m2.
S. PROTECCION 1 = 0.16 m2.
S. CUBRICION 3 = 1.50 m2.
S. PROTECCION 3 = 0.73 m2.
S. VEGETAL = 0.62 m2.

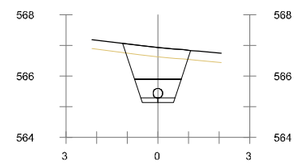



## Pk=0+460

S. D TIERRA = 2.28 m2.
S. PROTECCION 1 = 0.16 m2.
S. CUBRICION 3 = 1.95 m2.
S. PROTECCION 3 = 0.73 m2.
S. VEGETAL = 0.67 m2.

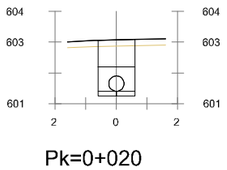



## Pk=0+020

S. D TIERRA = 1.95 m2.
S. INADECUADO = 0.24 m2.
S. PROTECCION 1 = 0.18 m2.
S. CUBRICION 3 = 1.05 m2.
S. PROTECCION 3 = 0.76 m2.

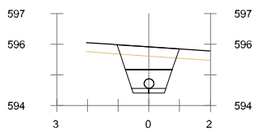



## Pk=0+080

S. D TIERRA = 1.71 m2.
S. PROTECCION 1 = 0.16 m2.
S. CUBRICION 3 = 1.32 m2.
S. PROTECCION 3 = 0.73 m2.
S. VEGETAL = 0.61 m2.

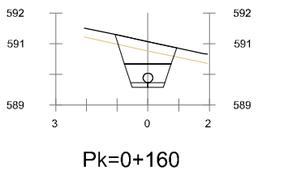



## Pk=0+160

S. D TIERRA = 1.69 m2.
S. PROTECCION 1 = 0.16 m2.
S. CUBRICION 3 = 1.30 m2.
S. PROTECCION 3 = 0.73 m2.
S. VEGETAL = 0.61 m2.

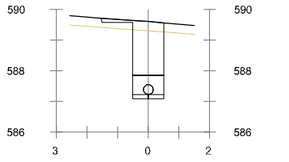



## Pk=0+240

S. D TIERRA = 2.26 m2.
S. PROTECCION 1 = 0.15 m2.
S. CUBRICION 3 = 1.89 m2.
S. PROTECCION 3 = 0.55 m2.
S. VEGETAL = 0.62 m2.

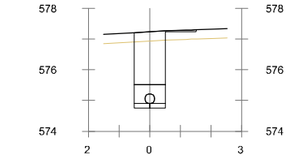



## Pk=0+320

S. D TIERRA = 2.22 m2.
S. PROTECCION 1 = 0.15 m2.
S. CUBRICION 3 = 1.78 m2.
S. PROTECCION 3 = 0.55 m2.
S. VEGETAL = 0.61 m2.

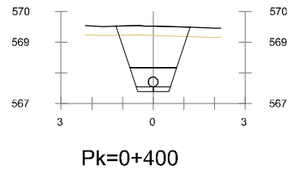



## Pk=0+400

S. D TIERRA = 2.96 m2.
S. PROTECCION 1 = 0.16 m2.
S. CUBRICION 3 = 2.68 m2.
S. PROTECCION 3 = 0.73 m2.
S. VEGETAL = 0.73 m2.

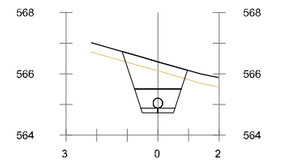



## Pk=0+480

S. D TIERRA = 2.01 m2.
S. PROTECCION 1 = 0.16 m2.
S. CUBRICION 3 = 1.65 m2.
S. PROTECCION 3 = 0.73 m2.
S. VEGETAL = 0.64 m2.

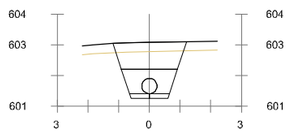



## Pk=0+020

S. D TIERRA = 2.61 m2.
S. PROTECCION 1 = 0.19 m2.
S. CUBRICION 3 = 1.86 m2.
S. PROTECCION 3 = 1.06 m2.
S. VEGETAL = 0.72 m2.

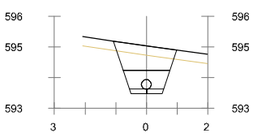



## Pk=0+100

S. D TIERRA = 1.81 m2.
S. PROTECCION 1 = 0.16 m2.
S. CUBRICION 3 = 1.43 m2.
S. PROTECCION 3 = 0.73 m2.
S. VEGETAL = 0.62 m2.

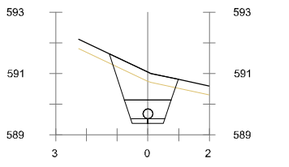



## Pk=0+180

S. D TIERRA = 2.16 m2.
S. PROTECCION 1 = 0.16 m2.
S. CUBRICION 3 = 1.83 m2.
S. PROTECCION 3 = 0.73 m2.
S. VEGETAL = 0.67 m2.

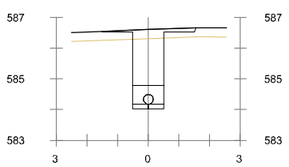



## Pk=0+260

S. D TIERRA = 2.32 m2.
S. PROTECCION 1 = 0.15 m2.
S. CUBRICION 3 = 2.01 m2.
S. PROTECCION 3 = 0.55 m2.
S. VEGETAL = 0.92 m2.

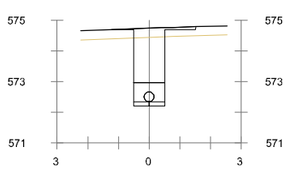



## Pk=0+340

S. D TIERRA = 2.28 m2.
S. PROTECCION 1 = 0.15 m2.
S. CUBRICION 3 = 1.90 m2.
S. PROTECCION 3 = 0.55 m2.
S. VEGETAL = 0.83 m2.

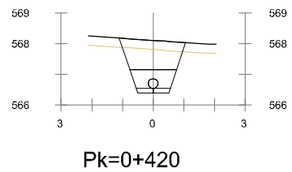



## Pk=0+420

S. D TIERRA = 2.11 m2.
S. PROTECCION 1 = 0.16 m2.
S. CUBRICION 3 = 1.75 m2.
S. PROTECCION 3 = 0.73 m2.
S. VEGETAL = 0.65 m2.

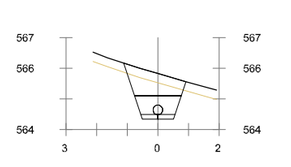



## Pk=0+500

S. D TIERRA = 1.71 m2.
S. PROTECCION 1 = 0.16 m2.
S. CUBRICION 3 = 1.32 m2.
S. PROTECCION 3 = 0.73 m2.
S. VEGETAL = 0.61 m2.

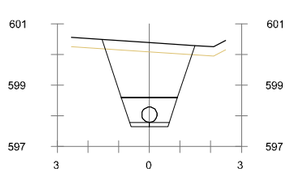



## Pk=0+040

S. D TIERRA = 4.94 m2.
S. PROTECCION 1 = 0.19 m2.
S. CUBRICION 3 = 2.38 m2.
S. PROTECCION 3 = 1.25 m2.
S. VEGETAL = 0.91 m2.

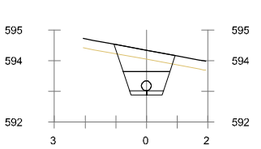



## Pk=0+120

S. D TIERRA = 1.65 m2.
S. PROTECCION 1 = 0.16 m2.
S. CUBRICION 3 = 1.25 m2.
S. PROTECCION 3 = 0.73 m2.
S. VEGETAL = 0.60 m2.

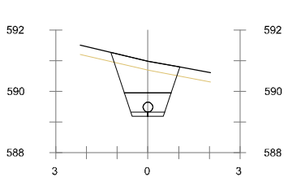



## Pk=0+200

S. D TIERRA = 2.33 m2.
S. PROTECCION 1 = 0.16 m2.
S. CUBRICION 3 = 2.00 m2.
S. PROTECCION 3 = 0.73 m2.
S. VEGETAL = 0.67 m2.

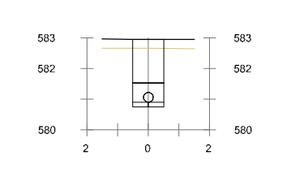



## Pk=0+280

S. D TIERRA = 1.93 m2.
S. PROTECCION 1 = 0.15 m2.
S. CUBRICION 3 = 1.46 m2.
S. PROTECCION 3 = 0.55 m2.
S. VEGETAL = 0.30 m2.

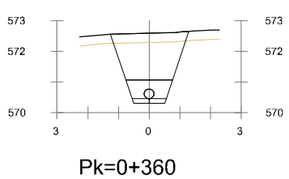



## Pk=0+360

S. D TIERRA = 3.32 m2.
S. PROTECCION 1 = 0.16 m2.
S. CUBRICION 3 = 3.09 m2.
S. PROTECCION 3 = 0.73 m2.
S. VEGETAL = 0.76 m2.

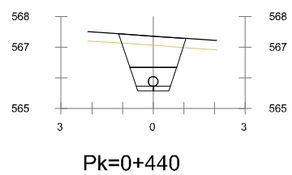


## Pk=0+440

S. D TIERRA = 2.25 m2.
S. PROTECCION 1 = 0.16 m2.
S. CUBRICION 3 = 1.91 m2.
S. PROTECCION 3 = 0.73 m2.
S. VEGETAL = 0.66 m2.

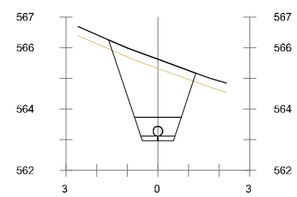


## Pk=0+520

S. D TIERRA = 4.33 m2.
S. PROTECCION 1 = 0.16 m2.
S. CUBRICION 3 = 4.18 m2.
S. PROTECCION 3 = 0.73 m2.
S. VEGETAL = 0.85 m2.

GOBIERNO DE ESPAÑA
MINISTERIO PARA LA TRANSICIÓN ECOLÓGICA Y EL RETO DEMOGRÁFICO

ACUAES AGUAS DE LAS CUENCAS DE ESPAÑA SA

EMPRESA CONSULTORA: IDOM

EL AUTOR DEL PROYECTO: ING. CAMINOS C.P. COL:17.007
Fdo: D. Fernando Trujillo Diez

EXAMINADO Y CONFORME EL DIRECTOR DEL PROYECTO:
Fdo: D. Nicolás Gutiérrez Carmona

CONFORME EL JEFE DE ÁREA DE PROYECTO:
Fdo: D. DANIEL GÁVEZ CRUZ

Vº Bº EL DIRECTOR TÉCNICO:
Fdo: D. JERÓNIMO MORENO GAYÁ

TÍTULO DEL PROYECTO:
SANEAMIENTO Y DEPURACIÓN DE LOS MUNICIPIOS DE LA CUENCA ALTA DEL RÍO GUADIARO. EDAR Y COLECTORES EN CORTES DE LA FRONTERA (MÁLAGA)

FECHA: JUNIO 2020
CLAVE: ACE/314.02/19/PROY/01

ESCALA: 0 2,5 5 m. — 1:200
FORMATO ORIGINAL A3


PLANO: COLECTORES AA.VV. PERFILES TRANSVERSALES
COLECTOR GRAVEDAD G2

NOMBRE DEL FICHERO DIGITAL: 100616CFPC020200_TRANS.dwg

NÚMERO DE PLANO: 2.2


HOJA 2 de 13

# COLECTOR G2 (Emisario Cortes Centro)

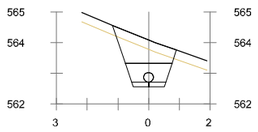



## Pk=0+540

S. D TIERRA = 1.80 m2.
S. PROTECCION 1 = 0.16 m2.
S. CUBRICION 3 = 1.42 m2.
S. PROTECCION 3 = 0.73 m2.
S. VEGETAL = 0.62 m2.

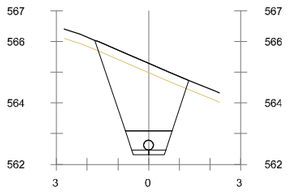



## Pk=0+560

S. D TIERRA = 5.22 m2.
S. PROTECCION 1 = 0.16 m2.
S. CUBRICION 3 = 5.13 m2.
S. PROTECCION 3 = 0.73 m2.
S. VEGETAL = 0.92 m2.

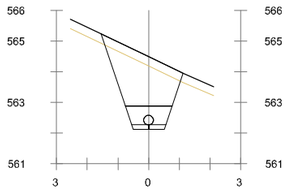



## Pk=0+580

S. D TIERRA = 3.65 m2.
S. PROTECCION 1 = 0.16 m2.
S. CUBRICION 3 = 3.45 m2.
S. PROTECCION 3 = 0.73 m2.
S. VEGETAL = 0.80 m2.

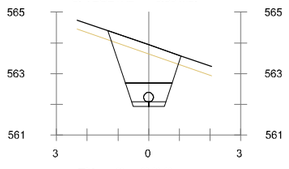



## Pk=0+600

S. D TIERRA = 2.77 m2.
S. PROTECCION 1 = 0.16 m2.
S. CUBRICION 3 = 2.48 m2.
S. PROTECCION 3 = 0.73 m2.
S. VEGETAL = 0.72 m2.

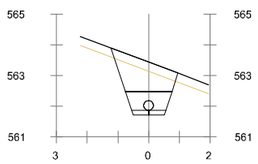



## Pk=0+620

S. D TIERRA = 2.17 m2.
S. PROTECCION 1 = 0.16 m2.
S. CUBRICION 3 = 1.82 m2.
S. PROTECCION 3 = 0.73 m2.
S. VEGETAL = 0.66 m2.

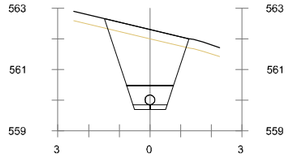



## Pk=0+640

S. D TIERRA = 4.14 m2.
S. PROTECCION 1 = 0.16 m2.
S. CUBRICION 3 = 3.97 m2.
S. PROTECCION 3 = 0.73 m2.
S. VEGETAL = 0.83 m2.

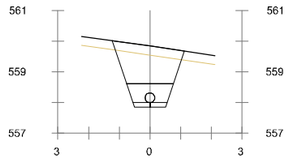



## Pk=0+660

S. D TIERRA = 2.68 m2.
S. PROTECCION 1 = 0.16 m2.
S. CUBRICION 3 = 2.39 m2.
S. PROTECCION 3 = 0.73 m2.
S. VEGETAL = 0.70 m2.

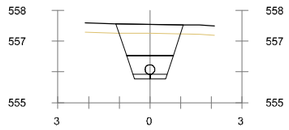



## Pk=0+680

S. D TIERRA = 2.24 m2.
S. PROTECCION 1 = 0.16 m2.
S. CUBRICION 3 = 1.90 m2.
S. PROTECCION 3 = 0.73 m2.
S. VEGETAL = 0.66 m2.

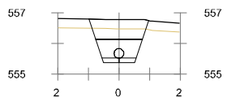



## Pk=0+688.011

S. D TIERRA = 1.54 m2.
S. PROTECCION 1 = 0.16 m2.
S. CUBRICION 3 = 1.13 m2.
S. PROTECCION 3 = 0.73 m2.
S. VEGETAL = 0.58 m2.

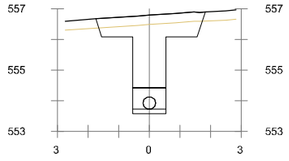



## Pk=0+000

S. D TIERRA = 4.09 m2.
S. PROTECCION 1 = 0.17 m2.
S. CUBRICION 3 = 4.20 m2.
S. PROTECCION 3 = 0.77 m2.
S. VEGETAL = 1.07 m2.

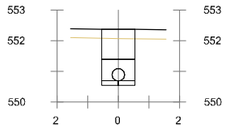



## Pk=0+020

S. D TIERRA = 1.69 m2.
S. PROTECCION 1 = 0.16 m2.
S. CUBRICION 3 = 1.08 m2.
S. PROTECCION 3 = 0.64 m2.
S. VEGETAL = 0.33 m2.

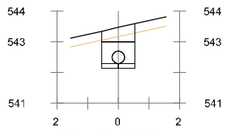



## Pk=0+060

S. D TIERRA = 1.13 m2.
S. PROTECCION 1 = 0.16 m2.
S. CUBRICION 3 = 1.08 m2.
S. PROTECCION 3 = 0.64 m2.
S. VEGETAL = 0.33 m2.

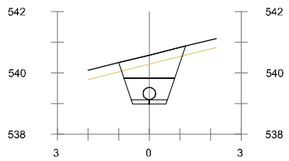



## Pk=0+080

S. D TIERRA = 2.02 m2.
S. PROTECCION 1 = 0.17 m2.
S. CUBRICION 3 = 1.47 m2.
S. PROTECCION 3 = 0.88 m2.
S. VEGETAL = 0.65 m2.

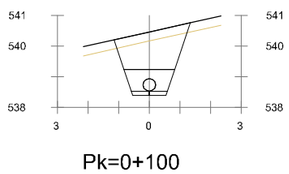



## Pk=0+100

S. D TIERRA = 3.03 m2.
S. PROTECCION 1 = 0.17 m2.
S. CUBRICION 3 = 2.58 m2.
S. PROTECCION 3 = 0.88 m2.
S. VEGETAL = 0.75 m2.

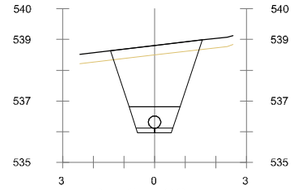



## Pk=0+120

S. D TIERRA = 4.96 m2.
S. PROTECCION 1 = 0.17 m2.
S. CUBRICION 3 = 4.65 m2.
S. PROTECCION 3 = 0.88 m2.
S. VEGETAL = 0.90 m2.

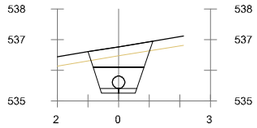



## Pk=0+140

S. D TIERRA = 1.83 m2.
S. PROTECCION 1 = 0.17 m2.
S. CUBRICION 3 = 1.25 m2.
S. PROTECCION 3 = 0.88 m2.
S. VEGETAL = 0.63 m2.

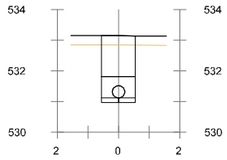



## Pk=0+160

S. D TIERRA = 2.06 m2.
S. PROTECCION 1 = 0.17 m2.
S. CUBRICION 3 = 1.46 m2.
S. PROTECCION 3 = 0.64 m2.
S. VEGETAL = 0.33 m2.

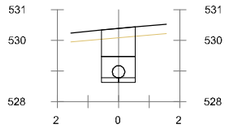


## Pk=0+180


S. D TIERRA = 1.81 m2.
S. PROTECCION 1 = 0.16 m2.
S. CUBRICION 3 = 1.00 m2.
S. PROTECCION 3 = 0.64 m2.
S. VEGETAL = 0.33 m2.

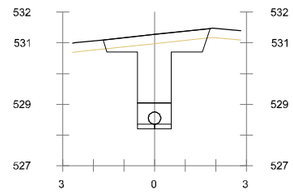


## Pk=0+200


S. D TIERRA = 3.64 m2.
S. PROTECCION 1 = 0.16 m2.
S. CUBRICION 3 = 3.73 m2.
S. PROTECCION 3 = 0.64 m2.
S. VEGETAL = 1.05 m2.

# COLECTOR G3 (Emisario General Cortes tramo 1)

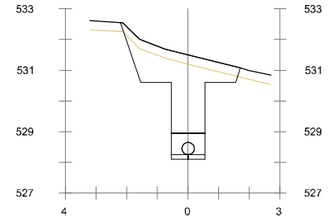



## Pk=0+220

S. D TIERRA = 4.95 m2.
S. PROTECCION 1 = 0.17 m2.
S. CUBRICION 3 = 5.16 m2.
S. PROTECCION 3 = 0.64 m2.
S. VEGETAL = 1.17 m2.

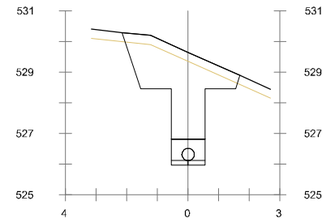



## Pk=0+240

S. D TIERRA = 5.84 m2.
S. PROTECCION 1 = 0.17 m2.
S. CUBRICION 3 = 6.04 m2.
S. PROTECCION 3 = 0.64 m2.
S. VEGETAL = 1.16 m2.

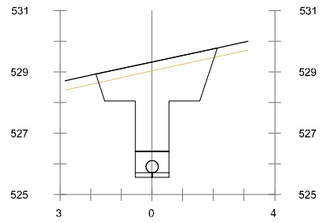



## Pk=0+260

S. D TIERRA = 6.11 m2.
S. PROTECCION 1 = 0.17 m2.
S. CUBRICION 3 = 6.34 m2.
S. PROTECCION 3 = 0.64 m2.
S. VEGETAL = 1.19 m2.

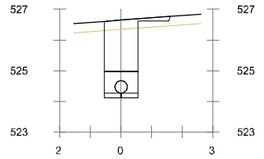



## Pk=0+280

S. D TIERRA = 2.45 m2.
S. PROTECCION 1 = 0.17 m2.
S. CUBRICION 3 = 1.95 m2.
S. PROTECCION 3 = 0.64 m2.
S. VEGETAL = 0.64 m2.

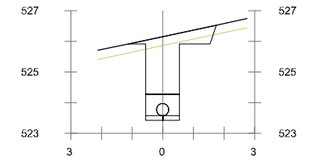



## Pk=0+300

S. D TIERRA = 2.85 m2.
S. PROTECCION 1 = 0.17 m2.
S. CUBRICION 3 = 2.62 m2.
S. PROTECCION 3 = 0.64 m2.
S. VEGETAL = 0.86 m2.

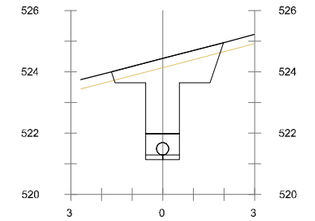



## Pk=0+320

S. D TIERRA = 4.42 m2.
S. PROTECCION 1 = 0.16 m2.
S. CUBRICION 3 = 4.55 m2.
S. PROTECCION 3 = 0.64 m2.
S. VEGETAL = 1.10 m2.

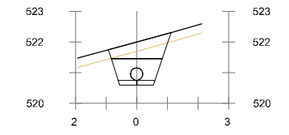



## Pk=0+340

S. D TIERRA = 1.63 m2.
S. PROTECCION 1 = 0.17 m2.
S. CUBRICION 3 = 1.04 m2.
S. PROTECCION 3 = 0.88 m2.
S. VEGETAL = 0.61 m2.

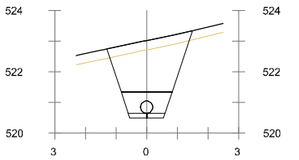



## Pk=0+360

S. D TIERRA = 4.11 m2.
S. PROTECCION 1 = 0.17 m2.
S. CUBRICION 3 = 3.74 m2.
S. PROTECCION 3 = 0.88 m2.
S. VEGETAL = 0.84 m2.

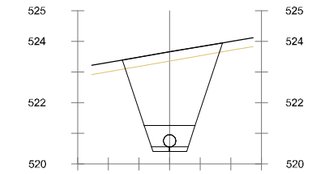


## Pk=0+380

S. D TIERRA = 6.18 m2.
S. PROTECCION 1 = 0.17 m2.
S. CUBRICION 3 = 5.96 m2.
S. PROTECCION 3 = 0.88 m2.
S. VEGETAL = 0.98 m2.

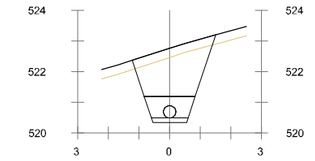



## Pk=0+391.560

S. D TIERRA = 3.86 m2.
S. PROTECCION 1 = 0.17 m2.
S. CUBRICION 3 = 3.48 m2.
S. PROTECCION 3 = 1.00 m2.
S. VEGETAL = 0.82 m2.


| | | | | | | | | | |
|---|---|---|---|---|---|---|---|---|---|
| GOBIERNO DE ESPAÑA — MINISTERIO PARA LA TRANSICIÓN ECOLÓGICA Y EL RETO DEMOGRÁFICO | ACUAES AGUAS DE LAS CUENCAS DE ESPAÑA SA | EMPRESA CONSULTORA: IDOM | EL AUTOR DEL PROYECTO: ING. CAMINOS C.P. COL:17.007 Fdo: D. Fernando Trujillo Díez | EXAMINADO Y CONFORME EL DIRECTOR DEL PROYECTO: Fdo: D. Nicolás Gutiérrez Carmona | CONFORME EL JEFE DE ÁREA DE PROYECTO: Fdo: D. DANIEL GÁVEZ CRUZ | VºBº EL DIRECTOR TÉCNICO: Fdo: D. JERÓNIMO MORENO GAYA | TÍTULO DEL PROYECTO: SANEAMIENTO Y DEPURACIÓN DE LOS MUNICIPIOS DE LA CUENCA ALTA DEL RÍO GUADIARO. EDAR Y COLECTORES EN CORTES DE LA FRONTERA (MÁLAGA) | FECHA JUNIO 2020 / CLAVE ACE/314.02/19/PROY/01 | ESCALA 0 2,5 5 m. 1:200 FORMATO ORIGINAL A3 | PLANO COLECTORES AA.VV. PERFILES TRANSVERSALES COLECTOR GRAVEDAD G2 Y G3 — NOMBRE DEL FICHERO DIGITAL: 100616CFPC020200_TRANS.dwg | NÚMERO DE PLANO 2.2 — HOJA 3 de 13 |

## COLECTOR I2 (Emisario Cortes Sur tramo 1)

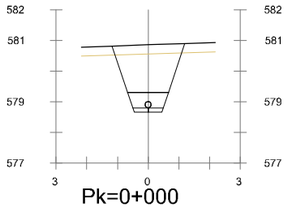



### Pk=0+000

S. D TIERRA = 2.92 m2.
S. PROTECCION 1 = 0.14 m2.
S. CUBRICION 3 = 3.49 m2.
S. PROTECCION 3 = 0.55 m2.
S. VEGETAL = 0.76 m2.

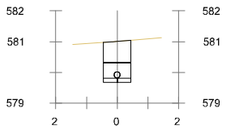



### Pk=0+020

S. D TIERRA = 1.21 m2.
S. PROTECCION 1 = 0.14 m2.
S. CUBRICION 3 = 0.63 m2.
S. PROTECCION 3 = 0.42 m2.

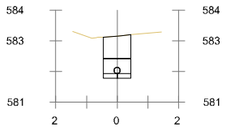



### Pk=0+040

S. D TIERRA = 1.24 m2.
S. PROTECCION 1 = 0.14 m2.
S. CUBRICION 3 = 0.66 m2.
S. PROTECCION 3 = 0.42 m2.

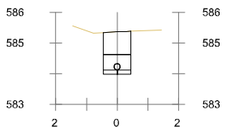



### Pk=0+060

S. D TIERRA = 1.25 m2.
S. PROTECCION 1 = 0.14 m2.
S. CUBRICION 3 = 0.67 m2.
S. PROTECCION 3 = 0.42 m2.

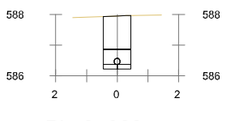



### Pk=0+080

S. D TIERRA = 1.56 m2.
S. PROTECCION 1 = 0.14 m2.
S. CUBRICION 3 = 0.98 m2.
S. PROTECCION 3 = 0.42 m2.

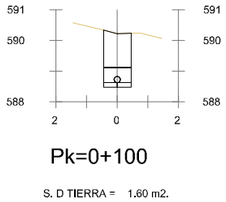



### Pk=0+100

S. D TIERRA = 1.60 m2.
S. PROTECCION 1 = 0.14 m2.
S. CUBRICION 3 = 1.01 m2.
S. PROTECCION 3 = 0.42 m2.

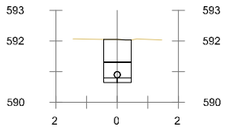



### Pk=0+120

S. D TIERRA = 1.25 m2.
S. PROTECCION 1 = 0.14 m2.
S. CUBRICION 3 = 0.67 m2.
S. PROTECCION 3 = 0.42 m2.

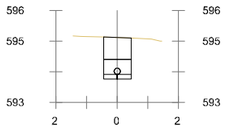



### Pk=0+140

S. D TIERRA = 1.22 m2.
S. PROTECCION 1 = 0.14 m2.
S. CUBRICION 3 = 0.63 m2.
S. PROTECCION 3 = 0.42 m2.

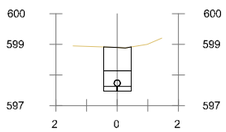



### Pk=0+160

S. D TIERRA = 1.27 m2.
S. PROTECCION 1 = 0.14 m2.
S. CUBRICION 3 = 0.69 m2.
S. PROTECCION 3 = 0.42 m2.

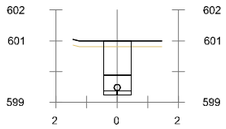



### Pk=0+180

S. D TIERRA = 1.42 m2.
S. INADECUADO = 0.18 m2.
S. PROTECCION 1 = 0.14 m2.
S. CUBRICION 3 = 1.01 m2.
S. PROTECCION 3 = 0.42 m2.

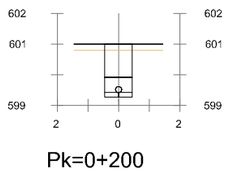



### Pk=0+200

S. D TIERRA = 1.38 m2.
S. INADECUADO = 0.18 m2.
S. PROTECCION 1 = 0.14 m2.
S. CUBRICION 3 = 0.97 m2.
S. PROTECCION 3 = 0.42 m2.

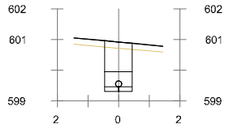



### Pk=0+220

S. D TIERRA = 1.27 m2.
S. INADECUADO = 0.18 m2.
S. PROTECCION 1 = 0.14 m2.
S. CUBRICION 3 = 0.81 m2.
S. PROTECCION 3 = 0.42 m2.

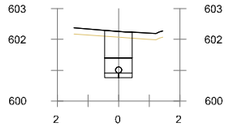



### Pk=0+240

S. D TIERRA = 1.18 m2.
S. INADECUADO = 0.18 m2.
S. PROTECCION 1 = 0.14 m2.
S. CUBRICION 3 = 0.78 m2.
S. PROTECCION 3 = 0.42 m2.

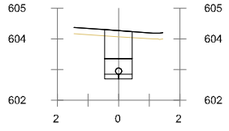



### Pk=0+260

S. D TIERRA = 1.24 m2.
S. INADECUADO = 0.18 m2.
S. PROTECCION 1 = 0.14 m2.
S. CUBRICION 3 = 0.83 m2.
S. PROTECCION 3 = 0.42 m2.

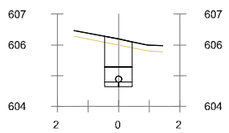



### Pk=0+280

S. D TIERRA = 1.20 m2.
S. INADECUADO = 0.18 m2.
S. PROTECCION 1 = 0.14 m2.
S. CUBRICION 3 = 0.81 m2.
S. PROTECCION 3 = 0.42 m2.

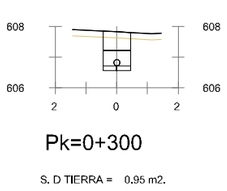



### Pk=0+300

S. D TIERRA = 0.95 m2.
S. INADECUADO = 0.18 m2.
S. PROTECCION 1 = 0.14 m2.
S. CUBRICION 3 = 0.55 m2.

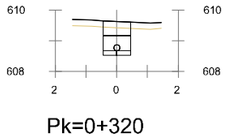



### Pk=0+320

S. D TIERRA = 0.82 m2.
S. INADECUADO = 0.18 m2.
S. PROTECCION 1 = 0.14 m2.
S. CUBRICION 3 = 0.41 m2.

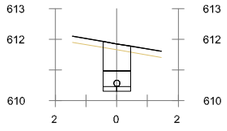



### Pk=0+340

S. D TIERRA = 1.21 m2.
S. INADECUADO = 0.18 m2.
S. PROTECCION 1 = 0.14 m2.
S. CUBRICION 3 = 0.80 m2.
S. PROTECCION 3 = 0.42 m2.

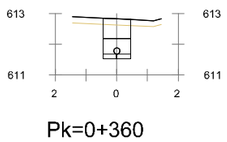



### Pk=0+360

S. D TIERRA = 0.99 m2.
S. INADECUADO = 0.18 m2.
S. PROTECCION 1 = 0.14 m2.
S. CUBRICION 3 = 0.58 m2.
S. PROTECCION 3 = 0.42 m2.

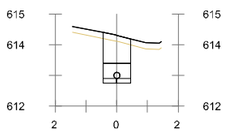



### Pk=0+380

S. D TIERRA = 1.22 m2.
S. INADECUADO = 0.18 m2.
S. PROTECCION 1 = 0.14 m2.
S. CUBRICION 3 = 0.82 m2.
S. PROTECCION 3 = 0.42 m2.

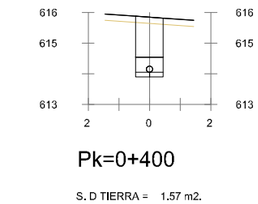



### Pk=0+400

S. D TIERRA = 1.57 m2.
S. INADECUADO = 0.18 m2.
S. PROTECCION 1 = 0.14 m2.
S. CUBRICION 3 = 1.16 m2.
S. PROTECCION 3 = 0.42 m2.

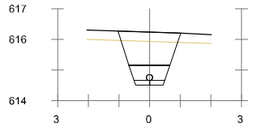



### Pk=0+420

S. D TIERRA = 1.96 m2.
S. PROTECCION 1 = 0.14 m2.
S. CUBRICION 3 = 1.82 m2.
S. PROTECCION 3 = 0.55 m2.
S. VEGETAL = 0.62 m2.

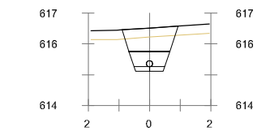



### Pk=0+440

S. D TIERRA = 1.42 m2.
S. PROTECCION 1 = 0.14 m2.
S. CUBRICION 3 = 1.22 m2.
S. PROTECCION 3 = 0.55 m2.
S. VEGETAL = 0.55 m2.

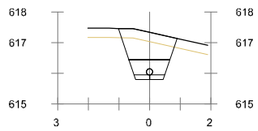



### Pk=0+460

S. D TIERRA = 1.63 m2.
S. PROTECCION 1 = 0.14 m2.
S. CUBRICION 3 = 1.44 m2.
S. PROTECCION 3 = 0.55 m2.
S. VEGETAL = 0.57 m2.

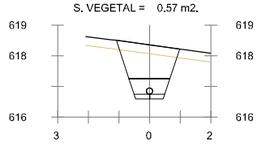



### Pk=0+480

S. D TIERRA = 2.03 m2.
S. PROTECCION 1 = 0.14 m2.
S. CUBRICION 3 = 1.90 m2.
S. PROTECCION 3 = 0.55 m2.
S. VEGETAL = 0.62 m2.

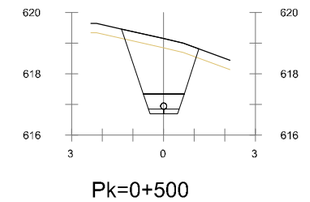



### Pk=0+500

S. D TIERRA = 3.48 m2.
S. PROTECCION 1 = 0.14 m2.
S. CUBRICION 3 = 3.49 m2.
S. PROTECCION 3 = 0.55 m2.
S. VEGETAL = 0.76 m2.

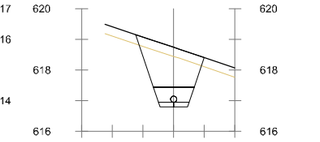



### Pk=0+520

S. D TIERRA = 2.42 m2.
S. PROTECCION 1 = 0.14 m2.
S. CUBRICION 3 = 2.33 m2.
S. PROTECCION 3 = 0.55 m2.
S. VEGETAL = 0.67 m2.

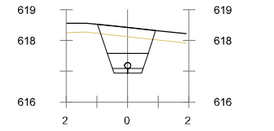



### Pk=0+540

S. D TIERRA = 1.55 m2.
S. PROTECCION 1 = 0.14 m2.
S. CUBRICION 3 = 1.36 m2.
S. PROTECCION 3 = 0.55 m2.
S. VEGETAL = 0.57 m2.

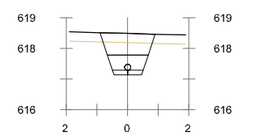


### Pk=0+560


S. D TIERRA = 1.32 m2.
S. PROTECCION 1 = 0.14 m2.
S. CUBRICION 3 = 1.10 m2.
S. PROTECCION 3 = 0.55 m2.
S. VEGETAL = 0.54 m2.

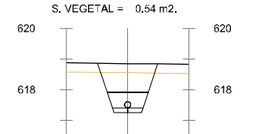


### Pk=0+571.953


S. D TIERRA = 1.72 m2.
S. PROTECCION 1 = 0.14 m2.
S. CUBRICION 3 = 0.42 m2.
S. PROTECCION 3 = 0.01 m2.
S. VEGETAL = 0.59 m2.

## COLECTOR G4 (Ramal Cortes Sur 1)

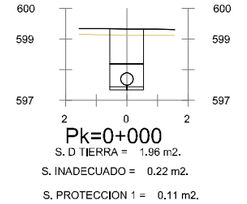



### Pk=0+000

S. D TIERRA = 1.96 m2.
S. INADECUADO = 0.22 m2.
S. PROTECCION 1 = 0.11 m2.
S. CUBRICION 3 = 1.42 m2.
S. PROTECCION 3 = 0.70 m2.

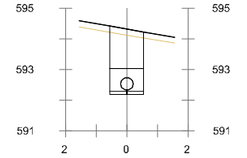



### Pk=0+020

S. D TIERRA = 2.13 m2.
S. INADECUADO = 0.22 m2.
S. PROTECCION 1 = 0.11 m2.
S. CUBRICION 3 = 1.42 m2.
S. PROTECCION 3 = 0.70 m2.

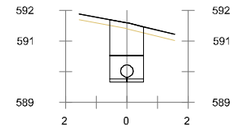



### Pk=0+040

S. D TIERRA = 1.89 m2.
S. INADECUADO = 0.22 m2.
S. PROTECCION 1 = 0.11 m2.
S. CUBRICION 3 = 1.18 m2.
S. PROTECCION 3 = 0.70 m2.

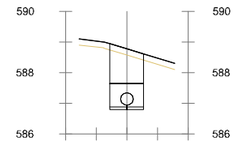



### Pk=0+060

S. D TIERRA = 1.96 m2.
S. INADECUADO = 0.22 m2.
S. PROTECCION 1 = 0.11 m2.
S. CUBRICION 3 = 1.25 m2.
S. PROTECCION 3 = 0.70 m2.

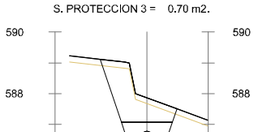



### Pk=0+080

S. D TIERRA = 3.05 m2.
S. INADECUADO = 0.50 m2.
S. PROTECCION 1 = 0.11 m2.
S. CUBRICION 3 = 2.36 m2.
S. PROTECCION 3 = 0.94 m2.

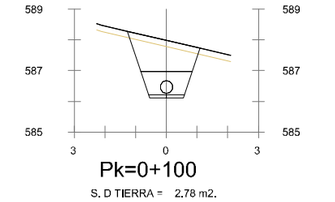



### Pk=0+100

S. D TIERRA = 2.78 m2.
S. INADECUADO = 0.47 m2.
S. PROTECCION 1 = 0.11 m2.
S. CUBRICION 3 = 2.06 m2.
S. PROTECCION 3 = 0.94 m2.

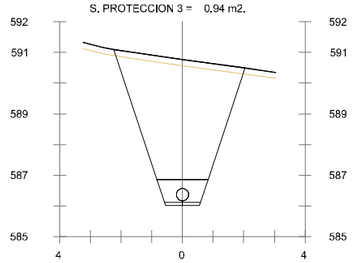


### Pk=0+120

S. D TIERRA = 11.97 m2.
S. INADECUADO = 0.86 m2.
S. PROTECCION 1 = 0.11 m2.
S. CUBRICION 3 = 11.64 m2.
S. PROTECCION 3 = 0.94 m2.

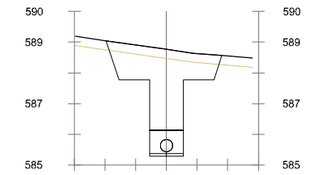


### Pk=0+140

S. D TIERRA = 5.10 m2.
S. PROTECCION 1 = 0.11 m2.
S. CUBRICION 3 = 5.27 m2.
S. PROTECCION 3 = 0.70 m2.
S. VEGETAL = 1.14 m2.




### Pk=0+160

S. D TIERRA = 2.29 m2.
S. PROTECCION 1 = 0.11 m2.
S. CUBRICION 3 = 1.69 m2.
S. PROTECCION 3 = 0.70 m2.
S. VEGETAL = 0.33 m2.




### Pk=0+169.117

S. D TIERRA = 1.40 m2.
S. PROTECCION 1 = 0.11 m2.
S. CUBRICION 3 = 0.80 m2.
S. PROTECCION 3 = 0.82 m2.
S. VEGETAL = 0.33 m2.

GOBIERNO DE ESPAÑA
MINISTERIO PARA LA TRANSICIÓN ECOLÓGICA Y EL RETO DEMOGRÁFICO
ACUAES AGUAS DE LAS CUENCAS DE ESPAÑA SA

EMPRESA CONSULTORA: IDOM

EL AUTOR DEL PROYECTO: ING. CAMINOS C.P. COL:17.007
Fdo: D. Fernando Trujillo Diez

EXAMINADO Y CONFORME EL DIRECTOR DEL PROYECTO:
Fdo: D. Nicolás Gutiérrez Carmona

CONFORME EL JEFE DE ÁREA DE PROYECTO:
Fdo: D. DANIEL GÁVEZ CRUZ

VºBº EL DIRECTOR TÉCNICO:
Fdo: D. JERÓNIMO MORENO GAYÁ


TÍTULO DEL PROYECTO:
SANEAMIENTO Y DEPURACIÓN DE LOS MUNICIPIOS DE LA CUENCA ALTA DEL RÍO GUADIARO. EDAR Y COLECTORES EN CORTES DE LA FRONTERA (MÁLAGA)

FECHA: JUNIO 2020
CLAVE: ACE/314.02/19/PROY/01
ESCALA: 1:200 (0 2,5 5 m.)
FORMATO ORIGINAL A3

PLANO: COLECTORES AA.VV. PERFILES TRANSVERSALES COLECTOR GRAVEDAD G4 E IMPULSIÓN I2
NOMBRE DEL FICHERO DIGITAL: 100616CFPC020200_TRANS.dwg


NÚMERO DE PLANO: 2.2
HOJA 4 de 13

## COLECTOR G5 (Ramal Cortes Sur 2)

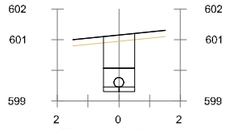



### Pk=0+000

S. D TIERRA = 1.67 m2.
S. INADECUADO = 0.20 m2.
S. PROTECCION 1 = 0.15 m2.
S. CUBRICION 3 = 2.57 m2.
S. PROTECCION 3 = 0.55 m2.

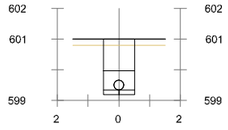



### Pk=0+020

S. D TIERRA = 1.62 m2.
S. INADECUADO = 0.20 m2.
S. PROTECCION 1 = 0.15 m2.
S. CUBRICION 3 = 1.05 m2.
S. PROTECCION 3 = 0.55 m2.

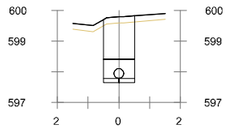



### Pk=0+060

S. D TIERRA = 1.98 m2.
S. INADECUADO = 0.20 m2.
S. PROTECCION 1 = 0.15 m2.
S. CUBRICION 3 = 1.41 m2.
S. PROTECCION 3 = 0.55 m2.

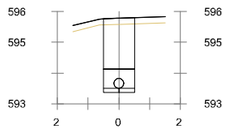



### Pk=0+080

S. D TIERRA = 2.26 m2.
S. INADECUADO = 0.20 m2.
S. PROTECCION 1 = 0.15 m2.
S. CUBRICION 3 = 1.68 m2.
S. PROTECCION 3 = 0.55 m2.

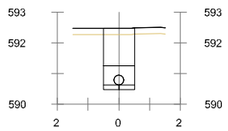



### Pk=0+100

S. D TIERRA = 1.82 m2.
S. INADECUADO = 0.20 m2.
S. PROTECCION 1 = 0.15 m2.
S. CUBRICION 3 = 1.25 m2.
S. PROTECCION 3 = 0.55 m2.

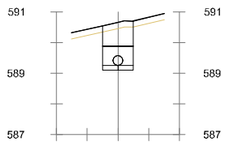



### Pk=0+120

S. D TIERRA = 1.36 m2.
S. INADECUADO = 0.20 m2.
S. PROTECCION 1 = 0.15 m2.
S. CUBRICION 3 = 2.57 m2.
S. PROTECCION 3 = 0.55 m2.

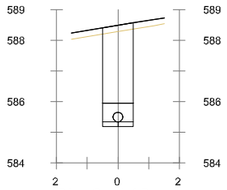



### Pk=0+140

S. D TIERRA = 3.14 m2.
S. INADECUADO = 0.20 m2.
S. PROTECCION 1 = 0.15 m2.
S. CUBRICION 3 = 2.57 m2.
S. PROTECCION 3 = 0.55 m2.

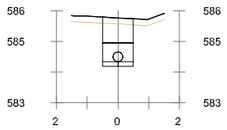



### Pk=0+160

S. D TIERRA = 1.40 m2.
S. INADECUADO = 0.20 m2.
S. PROTECCION 1 = 0.15 m2.
S. CUBRICION 3 = 0.83 m2.
S. PROTECCION 3 = 0.55 m2.

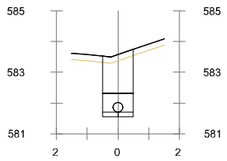



### Pk=0+180

S. D TIERRA = 1.87 m2.
S. INADECUADO = 0.20 m2.
S. PROTECCION 1 = 0.15 m2.
S. CUBRICION 3 = 1.30 m2.
S. PROTECCION 3 = 0.55 m2.

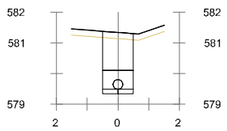



### Pk=0+200

S. D TIERRA = 1.83 m2.
S. INADECUADO = 0.20 m2.
S. PROTECCION 1 = 0.15 m2.
S. CUBRICION 3 = 1.26 m2.
S. PROTECCION 3 = 0.55 m2.

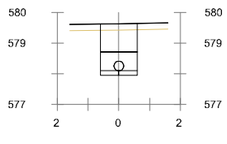



### Pk=0+220

S. D TIERRA = 1.78 m2.
S. INADECUADO = 0.24 m2.
S. PROTECCION 1 = 0.15 m2.
S. CUBRICION 3 = 2.57 m2.
S. PROTECCION 3 = 0.55 m2.

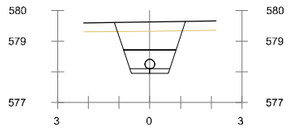


### Pk=0+220


S. D TIERRA = 2.30 m2.
S. PROTECCION 1 = 0.15 m2.
S. CUBRICION 3 = 0.75 m2.
S. PROTECCION 3 = 0.19 m2.
S. VEGETAL = 0.70 m2.

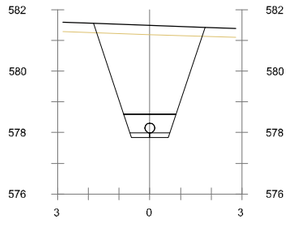


### Pk=0+230.177


S. D TIERRA = 7.79 m2.
S. PROTECCION 1 = 0.15 m2.
S. CUBRICION 3 = 4.84 m2.
S. PROTECCION 3 = 0.31 m2.
S. VEGETAL = 1.09 m2.

## COLECTOR G6 (Emisario Cortes Sur tramo 2)

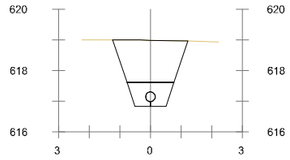



### Pk=0+002

S. D TIERRA = 3.72 m2.
S. CUBRICION 3 = 2.75 m2.
S. PROTECCION 2 = 0.89 m2.

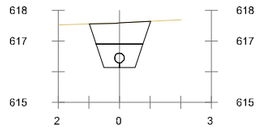


### Pk=0+020

S. D TIERRA = 2.18 m2.
S. CUBRICION 3 = 1.21 m2.
S. PROTECCION 2 = 0.89 m2.

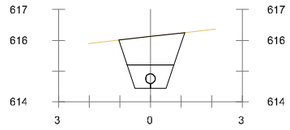



### Pk=0+040

S. D TIERRA = 2.66 m2.
S. CUBRICION 3 = 1.69 m2.
S. PROTECCION 2 = 0.89 m2.





### Pk=0+060

S. D TIERRA = 2.49 m2.
S. CUBRICION 3 = 1.52 m2.
S. PROTECCION 2 = 0.89 m2.

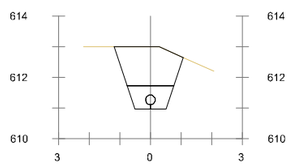



### Pk=0+080

S. D TIERRA = 3.30 m2.
S. CUBRICION 3 = 2.33 m2.
S. PROTECCION 2 = 0.89 m2.

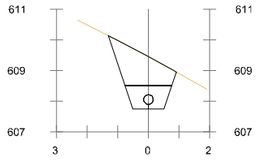



### Pk=0+100

S. D TIERRA = 2.80 m2.
S. CUBRICION 3 = 1.83 m2.
S. PROTECCION 2 = 0.89 m2.

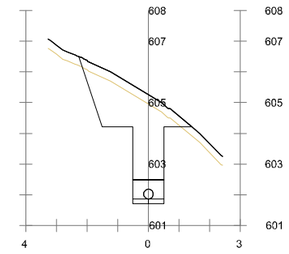



### Pk=0+120

S. D TIERRA = 5.26 m2.
S. INADECUADO = 1.11 m2.
S. PROTECCION 1 = 0.15 m2.
S. CUBRICION 3 = 5.52 m2.
S. PROTECCION 3 = 0.55 m2.

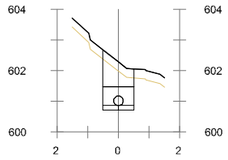



### Pk=0+140

S. D TIERRA = 1.32 m2.
S. INADECUADO = 0.30 m2.
S. PROTECCION 1 = 0.15 m2.
S. CUBRICION 3 = 0.84 m2.
S. PROTECCION 3 = 0.55 m2.

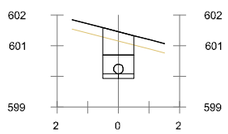



### Pk=0+160

S. D TIERRA = 1.25 m2.
S. INADECUADO = 0.30 m2.
S. PROTECCION 1 = 0.15 m2.
S. CUBRICION 3 = 0.77 m2.
S. PROTECCION 3 = 0.55 m2.

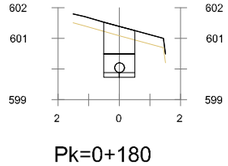



### Pk=0+180

S. D TIERRA = 1.38 m2.
S. INADECUADO = 0.30 m2.
S. PROTECCION 1 = 0.15 m2.
S. CUBRICION 3 = 0.91 m2.
S. PROTECCION 3 = 0.55 m2.

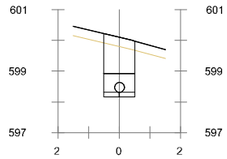



### Pk=0+200

S. D TIERRA = 1.66 m2.
S. INADECUADO = 0.30 m2.
S. PROTECCION 1 = 0.15 m2.
S. CUBRICION 3 = 1.19 m2.
S. PROTECCION 3 = 0.55 m2.

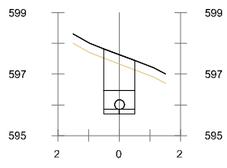



### Pk=0+220

S. D TIERRA = 1.66 m2.
S. INADECUADO = 0.30 m2.
S. PROTECCION 1 = 0.15 m2.
S. CUBRICION 3 = 1.18 m2.
S. PROTECCION 3 = 0.55 m2.

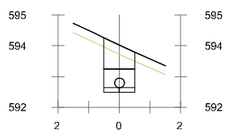



### Pk=0+240

S. D TIERRA = 1.26 m2.
S. INADECUADO = 0.30 m2.
S. PROTECCION 1 = 0.15 m2.
S. CUBRICION 3 = 0.79 m2.
S. PROTECCION 3 = 0.55 m2.

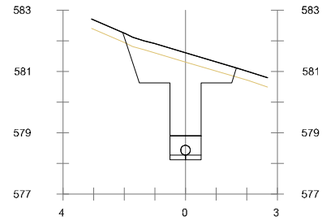



### Pk=0+300

S. D TIERRA = 4.83 m2.
S. INADECUADO = 1.12 m2.
S. PROTECCION 1 = 0.15 m2.
S. CUBRICION 3 = 3.62 m2.
S. PROTECCION 3 = 0.62 m2.

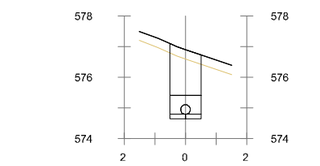


### Pk=0+320

S. D TIERRA = 1.99 m2.
S. INADECUADO = 0.30 m2.
S. PROTECCION 1 = 0.15 m2.
S. CUBRICION 3 = 1.52 m2.
S. PROTECCION 3 = 0.55 m2.

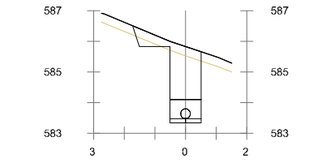


### Pk=0+280

S. D TIERRA = 2.35 m2.
S. INADECUADO = 0.67 m2.
S. PROTECCION 1 = 0.15 m2.
S. CUBRICION 3 = 2.20 m2.
S. PROTECCION 3 = 0.55 m2.

GOBIERNO DE ESPAÑA — MINISTERIO PARA LA TRANSICIÓN ECOLÓGICA Y EL RETO DEMOGRÁFICO

ACUAES — AGUAS DE LAS CUENCAS DE ESPAÑA SA

EMPRESA CONSULTORA: IDOM

EL AUTOR DEL PROYECTO: ING. CAMINOS C.P. COL:17.007 — Fdo: D. Fernando Trujillo Diez

EXAMINADO Y CONFORME EL DIRECTOR DEL PROYECTO: — Fdo: D. Nicolás Gutiérrez Carmona

CONFORME EL JEFE DE ÁREA DE PROYECTO: — Fdo: D. DANIEL GÁVEZ CRUZ

Vº Bº EL DIRECTOR TÉCNICO: — Fdo: D. JERÓNIMO MORENO GAYA

TÍTULO DEL PROYECTO:
SANEAMIENTO Y DEPURACIÓN DE LOS MUNICIPIOS DE LA CUENCA ALTA DEL RÍO GUADIARO. EDAR Y COLECTORES EN CORTES DE LA FRONTERA (MÁLAGA)

FECHA: JUNIO 2020
CLAVE: ACE/314.02/19/PROY/01
ESCALA: 0 2,5 5 m. — 1:200 — FORMATO ORIGINAL A3


PLANO: COLECTORES AA.VV.
PERFILES TRANSVERSALES
COLECTOR DE GRAVEDAD G5 Y G6

NOMBRE DEL FICHERO DIGITAL: 100616CFPC020200_TRANS.dwg

NÚMERO DE PLANO: 2.2


HOJA 5 de 13

# COLECTOR G6 (Emisario Cortes Sur tramo 2)

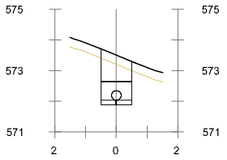



## Pk=0+340

S. D TIERRA = 1.34 m2.
S. INADECUADO = 0.30 m2.

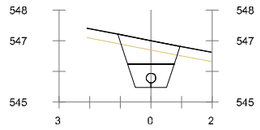



## Pk=0+420

S. D TIERRA = 1.75 m2.
S. INADECUADO = 0.61 m2.
S. CUBRICION 3 = 1.36 m2.
S. PROTECCION 2 = 0.89 m2.

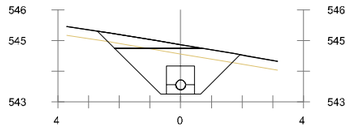



## Pk=0+500

S. D TIERRA = 3.58 m2.
S. INADECUADO = 1.46 m2.
S. HORMIGON B = 0.24 m2.
S. HORMIGON A = 0.52 m2.
S. CUBRICION 3 = 0.82 m2.
S. PROTECCION 3 = 3.39 m2.

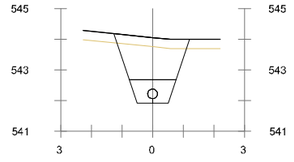



## Pk=0+560

S. D TIERRA = 3.02 m2.
S. INADECUADO = 0.74 m2.
S. CUBRICION 3 = 2.76 m2.
S. PROTECCION 2 = 0.89 m2.

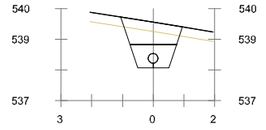



## Pk=0+640

S. D TIERRA = 1.67 m2.
S. INADECUADO = 0.60 m2.
S. CUBRICION 3 = 1.27 m2.
S. PROTECCION 2 = 0.89 m2.

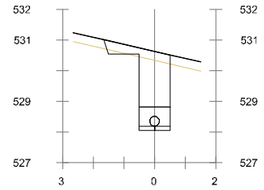



## Pk=0+720

S. D TIERRA = 2.36 m2.
S. INADECUADO = 0.65 m2.
S. PROTECCION 1 = 0.15 m2.
S. CUBRICION 3 = 2.20 m2.
S. PROTECCION 3 = 0.55 m2.

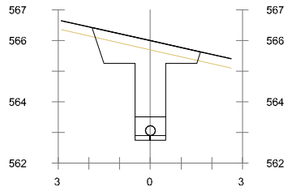



## Pk=0+360

S. D TIERRA = 3.98 m2.
S. INADECUADO = 1.06 m2.
S. PROTECCION 1 = 0.15 m2.
S. CUBRICION 3 = 4.23 m2.
S. PROTECCION 3 = 0.55 m2.

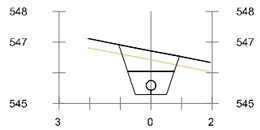



## Pk=0+440

S. D TIERRA = 1.59 m2.
S. INADECUADO = 0.59 m2.
S. CUBRICION 3 = 1.18 m2.
S. PROTECCION 2 = 0.89 m2.

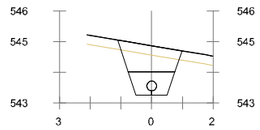



## Pk=0+500

S. D TIERRA = 1.92 m2.
S. INADECUADO = 0.63 m2.
S. CUBRICION 3 = 1.55 m2.
S. PROTECCION 2 = 0.89 m2.

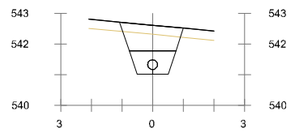



## Pk=0+580

S. D TIERRA = 1.88 m2.
S. INADECUADO = 0.62 m2.
S. CUBRICION 3 = 1.50 m2.
S. PROTECCION 2 = 0.89 m2.

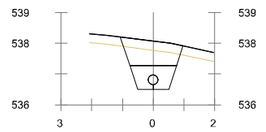



## Pk=0+660

S. D TIERRA = 1.82 m2.
S. INADECUADO = 0.62 m2.
S. CUBRICION 3 = 1.44 m2.
S. PROTECCION 2 = 0.89 m2.

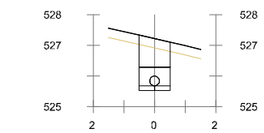



## Pk=0+740

S. D TIERRA = 1.41 m2.
S. INADECUADO = 0.30 m2.
S. PROTECCION 1 = 0.15 m2.
S. CUBRICION 3 = 0.94 m2.
S. PROTECCION 3 = 0.55 m2.

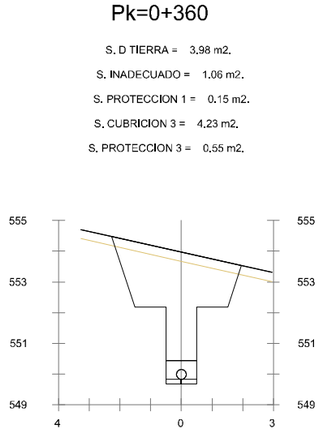



## Pk=0+380

S. D TIERRA = 7.86 m2.
S. INADECUADO = 1.27 m2.
S. PROTECCION 1 = 0.15 m2.
S. CUBRICION 3 = 8.32 m2.
S. PROTECCION 3 = 0.55 m2.

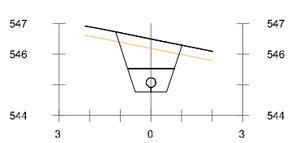



## Pk=0+460

S. D TIERRA = 2.14 m2.
S. INADECUADO = 0.65 m2.
S. CUBRICION 3 = 1.79 m2.
S. PROTECCION 2 = 0.89 m2.

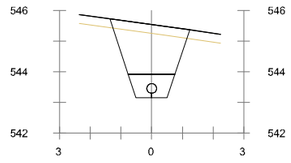



## Pk=0+520

S. D TIERRA = 3.60 m2.
S. INADECUADO = 0.78 m2.
S. CUBRICION 3 = 3.38 m2.
S. PROTECCION 2 = 0.89 m2.

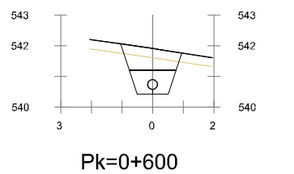



## Pk=0+600

S. D TIERRA = 1.67 m2.
S. INADECUADO = 0.60 m2.
S. CUBRICION 3 = 1.27 m2.
S. PROTECCION 2 = 0.89 m2.

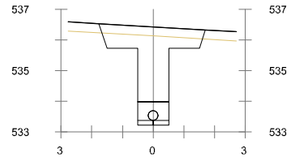



## Pk=0+680

S. D TIERRA = 3.81 m2.
S. INADECUADO = 1.05 m2.
S. PROTECCION 1 = 0.15 m2.
S. CUBRICION 3 = 2.30 m2.
S. PROTECCION 3 = 0.62 m2.

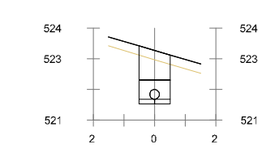



## Pk=0+760

S. D TIERRA = 1.46 m2.
S. INADECUADO = 0.30 m2.
S. PROTECCION 1 = 0.15 m2.
S. CUBRICION 3 = 0.99 m2.
S. PROTECCION 3 = 0.55 m2.

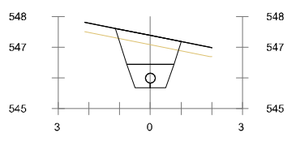



## Pk=0+400

S. D TIERRA = 2.09 m2.
S. INADECUADO = 0.65 m2.
S. CUBRICION 3 = 1.73 m2.
S. PROTECCION 2 = 0.89 m2.

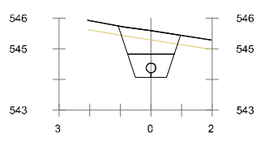



## Pk=0+480

S. D TIERRA = 1.74 m2.
S. INADECUADO = 0.61 m2.
S. CUBRICION 3 = 1.34 m2.
S. PROTECCION 2 = 0.89 m2.

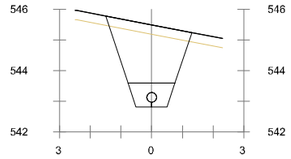



## Pk=0+540

S. D TIERRA = 4.29 m2.
S. INADECUADO = 0.84 m2.
S. CUBRICION 3 = 4.13 m2.
S. PROTECCION 2 = 0.89 m2.

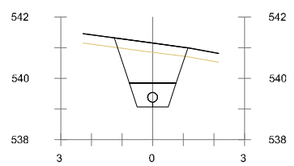



## Pk=0+620

S. D TIERRA = 2.87 m2.
S. INADECUADO = 0.72 m2.
S. CUBRICION 3 = 2.58 m2.
S. PROTECCION 2 = 0.89 m2.

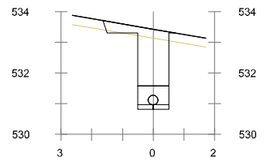


## Pk=0+700

S. D TIERRA = 2.37 m2.
S. INADECUADO = 0.71 m2.
S. PROTECCION 1 = 0.15 m2.
S. CUBRICION 3 = 2.20 m2.
S. PROTECCION 3 = 0.55 m2.

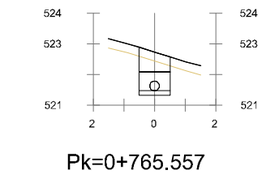


## Pk=0+765.557

S. D TIERRA = 1.13 m2.
S. INADECUADO = 0.30 m2.
S. PROTECCION 1 = 0.15 m2.
S. CUBRICION 3 = 0.66 m2.
S. PROTECCION 3 = 0.62 m2.

GOBIERNO DE ESPAÑA
MINISTERIO PARA LA TRANSICIÓN ECOLÓGICA Y EL RETO DEMOGRÁFICO

ACUAES AGUAS DE LAS CUENCAS DE ESPAÑA SA

EMPRESA CONSULTORA: IDOM

EL AUTOR DEL PROYECTO: ING. CAMINOS C.P. COL:17.007
Fdo: D. Fernando Trujillo Diez

EXAMINADO Y CONFORME EL DIRECTOR DEL PROYECTO:
Fdo: D. Nicolás Gutiérrez Carmona

CONFORME EL JEFE DE ÁREA DE PROYECTO:
Fdo: D. DANIEL GÁVEZ CRUZ

VºBº EL DIRECTOR TÉCNICO:
Fdo: D. JERÓNIMO MORENO GAYA


TÍTULO DEL PROYECTO:
SANEAMIENTO Y DEPURACIÓN DE LOS MUNICIPIOS DE LA CUENCA ALTA DEL RÍO GUADIARO. EDAR Y COLECTORES EN CORTES DE LA FRONTERA (MÁLAGA)

FECHA: JUNIO 2020
CLAVE: ACE/314.02/19/PROY/01
ESCALA: 1:200 (0 2,5 5 m.)
FORMATO ORIGINAL A3

PLANO: COLECTORES AA.VV. PERFILES TRANSVERSALES
COLECTOR DE GRAVEDAD G6
NOMBRE DEL FICHERO DIGITAL: 100616CFPC020200_TRANS.dwg


NÚMERO DE PLANO: **2.2**
HOJA 6 de 13

# COLECTOR G7 (Emisario General Cortes tramo 2)

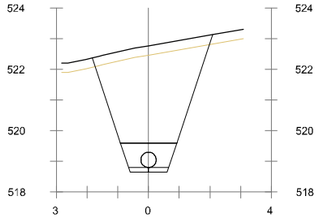


## Pk=0+000

S. D TIERRA = 9.43 m2.
S. PROTECCION 1 = 0.19 m2.
S. CUBRICION 3 = 5.34 m2.
S. PROTECCION 3 = 0.29 m2.
S. VEGETAL = 1.18 m2.

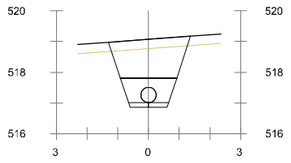


## Pk=0+020

S. D TIERRA = 3.52 m2.
S. PROTECCION 1 = 0.19 m2.
S. CUBRICION 3 = 2.86 m2.
S. PROTECCION 3 = 1.06 m2.
S. VEGETAL = 0.80 m2.

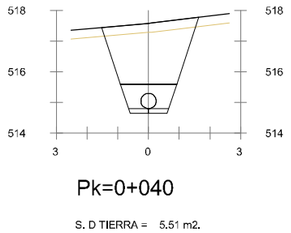


## Pk=0+040

S. D TIERRA = 5.51 m2.
S. PROTECCION 1 = 0.19 m2.
S. CUBRICION 3 = 4.99 m2.
S. PROTECCION 3 = 1.06 m2.
S. VEGETAL = 0.95 m2.

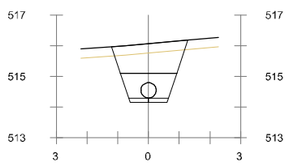


## Pk=0+060

S. D TIERRA = 2.82 m2.
S. PROTECCION 1 = 0.19 m2.
S. CUBRICION 3 = 2.09 m2.
S. PROTECCION 3 = 1.06 m2.
S. VEGETAL = 0.75 m2.

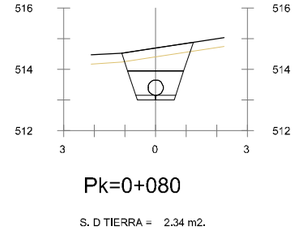


## Pk=0+080

S. D TIERRA = 2.34 m2.
S. PROTECCION 1 = 0.19 m2.
S. CUBRICION 3 = 1.57 m2.
S. PROTECCION 3 = 1.06 m2.
S. VEGETAL = 0.70 m2.

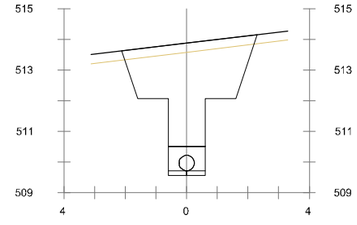


## Pk=0+100

S. D TIERRA = 8.62 m2.
S. PROTECCION 1 = 0.18 m2.
S. CUBRICION 3 = 8.78 m2.
S. PROTECCION 3 = 0.76 m2.
S. VEGETAL = 1.32 m2.

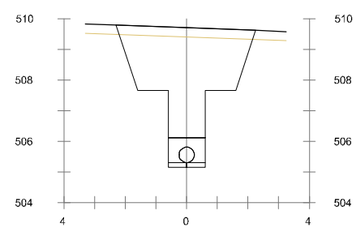


## Pk=0+120

S. D TIERRA = 9.59 m2.
S. PROTECCION 1 = 0.18 m2.
S. CUBRICION 3 = 9.79 m2.
S. PROTECCION 3 = 0.76 m2.
S. VEGETAL = 1.37 m2.

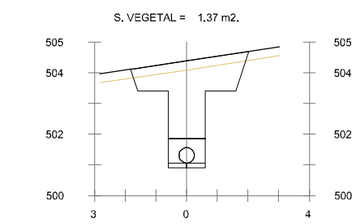


## Pk=0+140

S. D TIERRA = 5.38 m2.
S. PROTECCION 1 = 0.18 m2.
S. CUBRICION 3 = 5.37 m2.
S. PROTECCION 3 = 0.76 m2.
S. VEGETAL = 1.16 m2.

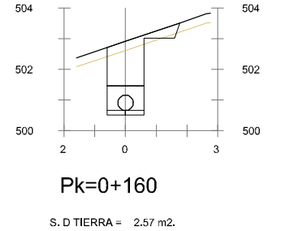


## Pk=0+160

S. D TIERRA = 2.57 m2.
S. PROTECCION 1 = 0.18 m2.
S. CUBRICION 3 = 2.07 m2.
S. PROTECCION 3 = 0.76 m2.
S. VEGETAL = 0.71 m2.

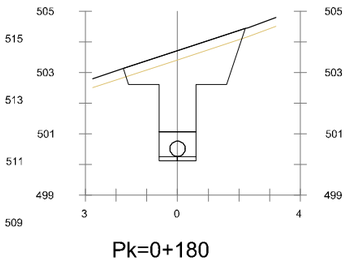


## Pk=0+180

S. D TIERRA = 5.88 m2.
S. PROTECCION 1 = 0.18 m2.
S. CUBRICION 3 = 5.90 m2.
S. PROTECCION 3 = 0.76 m2.
S. VEGETAL = 1.19 m2.

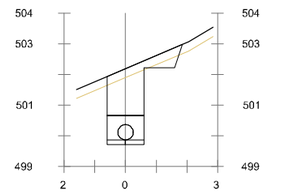


## Pk=0+200

S. D TIERRA = 2.78 m2.
S. PROTECCION 1 = 0.18 m2.
S. CUBRICION 3 = 2.35 m2.
S. PROTECCION 3 = 0.76 m2.
S. VEGETAL = 0.74 m2.

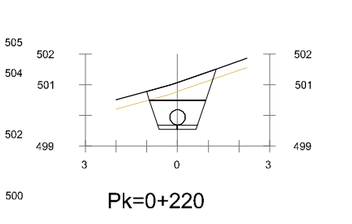


## Pk=0+220

S. D TIERRA = 2.05 m2.
S. PROTECCION 1 = 0.19 m2.
S. CUBRICION 3 = 1.26 m2.
S. PROTECCION 3 = 1.06 m2.
S. VEGETAL = 0.68 m2.

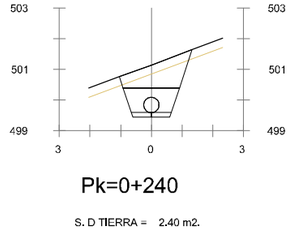


## Pk=0+240

S. D TIERRA = 2.40 m2.
S. PROTECCION 1 = 0.19 m2.
S. CUBRICION 3 = 1.64 m2.
S. PROTECCION 3 = 1.06 m2.
S. VEGETAL = 0.71 m2.

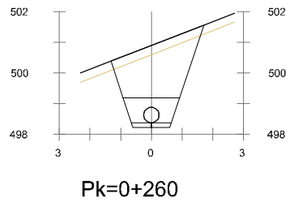


## Pk=0+260

S. D TIERRA = 4.81 m2.
S. PROTECCION 1 = 0.19 m2.
S. CUBRICION 3 = 4.25 m2.
S. PROTECCION 3 = 1.06 m2.
S. VEGETAL = 0.91 m2.

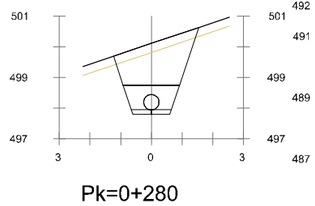


## Pk=0+280

S. D TIERRA = 3.84 m2.
S. PROTECCION 1 = 0.19 m2.
S. CUBRICION 3 = 3.20 m2.
S. PROTECCION 3 = 1.06 m2.
S. VEGETAL = 0.83 m2.

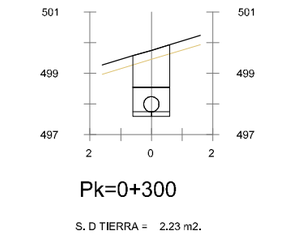


## Pk=0+300

S. D TIERRA = 2.23 m2.
S. PROTECCION 1 = 0.18 m2.
S. CUBRICION 3 = 1.45 m2.
S. PROTECCION 3 = 0.76 m2.
S. VEGETAL = 0.36 m2.

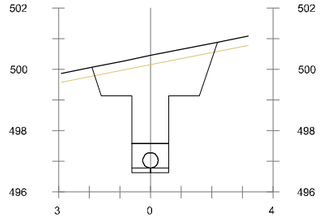


## Pk=0+320

S. D TIERRA = 6.65 m2.
S. PROTECCION 1 = 0.18 m2.
S. CUBRICION 3 = 3.27 m2.
S. PROTECCION 3 = 0.67 m2.
S. VEGETAL = 1.23 m2.

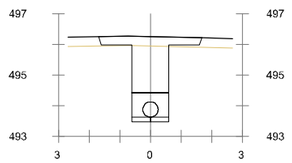


## Pk=0+340

S. D TIERRA = 2.97 m2.
S. PROTECCION 1 = 0.18 m2.
S. CUBRICION 3 = 2.74 m2.
S. PROTECCION 3 = 0.76 m2.
S. VEGETAL = 1.01 m2.

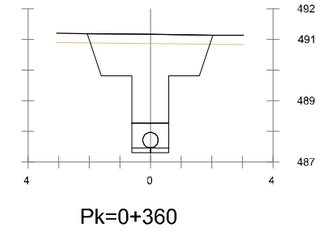


## Pk=0+360

S. D TIERRA = 6.72 m2.
S. PROTECCION 1 = 0.18 m2.
S. CUBRICION 3 = 6.78 m2.
S. PROTECCION 3 = 0.76 m2.
S. VEGETAL = 1.23 m2.

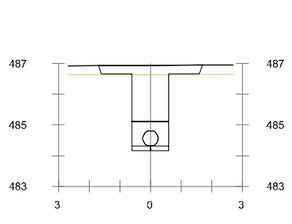


## Pk=0+380

S. D TIERRA = 2.98 m2.
S. PROTECCION 1 = 0.18 m2.
S. CUBRICION 3 = 2.79 m2.
S. PROTECCION 3 = 0.76 m2.
S. VEGETAL = 1.02 m2.

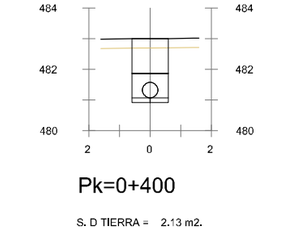


## Pk=0+400

S. D TIERRA = 2.13 m2.
S. PROTECCION 1 = 0.18 m2.
S. CUBRICION 3 = 1.35 m2.
S. PROTECCION 3 = 0.76 m2.
S. VEGETAL = 0.36 m2.

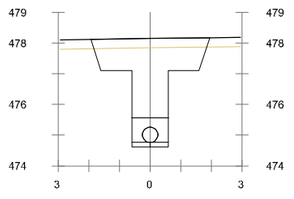


## Pk=0+420


S. D TIERRA = 5.54 m2.
S. PROTECCION 1 = 0.18 m2.
S. CUBRICION 3 = 5.54 m2.
S. PROTECCION 3 = 0.76 m2.
S. VEGETAL = 1.17 m2.

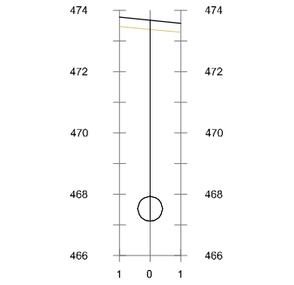

## Pk=0+440

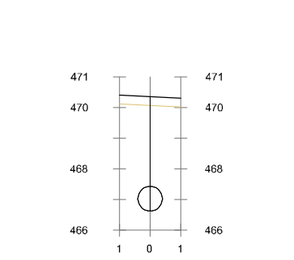


## Pk=0+460

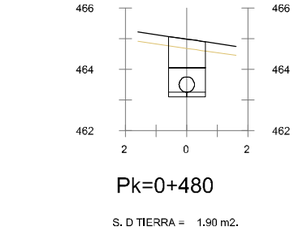


## Pk=0+480

S. D TIERRA = 1.90 m2.
S. PROTECCION 1 = 0.18 m2.
S. CUBRICION 3 = 1.12 m2.
S. PROTECCION 3 = 0.76 m2.
S. VEGETAL = 0.36 m2.

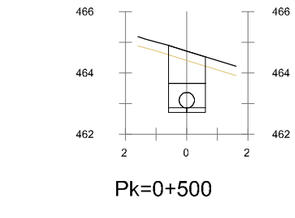


## Pk=0+500

S. D TIERRA = 2.04 m2.
S. PROTECCION 1 = 0.18 m2.
S. CUBRICION 3 = 1.26 m2.
S. PROTECCION 3 = 0.76 m2.
S. VEGETAL = 0.36 m2.

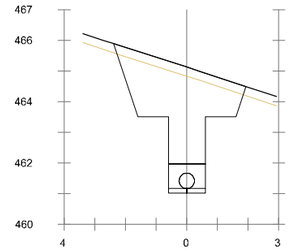

## Pk=0+520

S. D TIERRA = 7.89 m2.
S. PROTECCION 1 = 0.18 m2.
S. CUBRICION 3 = 8.02 m2.
S. PROTECCION 3 = 0.76 m2.
S. VEGETAL = 1.30 m2.

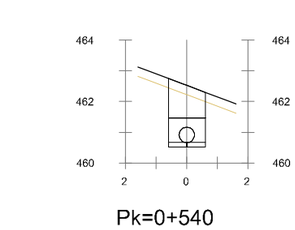

## Pk=0+540

S. D TIERRA = 2.05 m2.
S. PROTECCION 1 = 0.18 m2.
S. CUBRICION 3 = 1.27 m2.
S. PROTECCION 3 = 0.76 m2.
S. VEGETAL = 0.36 m2.

GOBIERNO DE ESPAÑA
MINISTERIO PARA LA TRANSICIÓN ECOLÓGICA Y EL RETO DEMOGRÁFICO

ACUAES AGUAS DE LAS CUENCAS DE ESPAÑA SA

EMPRESA CONSULTORA: IDOM

EL AUTOR DEL PROYECTO: ING. CAMINOS C.P. COL:17.007
Fdo: D. Fernando Trujillo Diez

EXAMINADO Y CONFORME EL DIRECTOR DEL PROYECTO:
Fdo: D. Nicolás Gutiérrez Carmona

CONFORME EL JEFE DE ÁREA DE PROYECTO:
Fdo: D. DANIEL GÁVEZ CRUZ

Vº Bº EL DIRECTOR TÉCNICO:
Fdo: D. JERÓNIMO MORENO GAYÁ

TÍTULO DEL PROYECTO:
SANEAMIENTO Y DEPURACIÓN DE LOS MUNICIPIOS DE LA CUENCA ALTA DEL RÍO GUADIARO. EDAR Y COLECTORES EN CORTES DE LA FRONTERA (MÁLAGA)

FECHA: JUNIO 2020
CLAVE: ACE/314.02/19/PROY/01

ESCALA: 1:200 (0 2,5 5 m.)
FORMATO ORIGINAL A3


PLANO: COLECTORES AA.VV.
PERFILES TRANSVERSALES
COLECTOR DE GRAVEDAD G7

NOMBRE DEL FICHERO DIGITAL: 100616CFPC020200_TRANS.dwg

NÚMERO DE PLANO: **2.2**


HOJA 7 de 13

# COLECTOR G7 (Emisario General Cortes tramo 2)

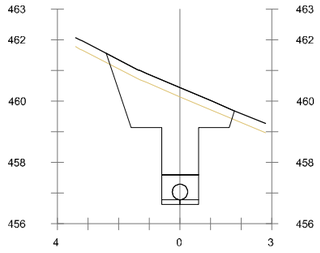



## Pk=0+560

S. D TIERRA = 6.81 m2.
S. PROTECCION 1 = 0.18 m2.
S. CUBRICION 3 = 6.90 m2.
S. PROTECCION 3 = 0.76 m2.
S. VEGETAL = 1.26 m2.

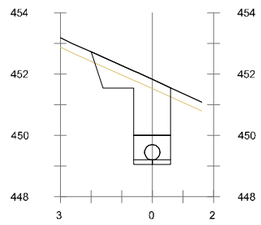



## Pk=0+620

S. D TIERRA = 3.54 m2.
S. PROTECCION 1 = 0.18 m2.
S. CUBRICION 3 = 3.16 m2.
S. PROTECCION 3 = 0.76 m2.
S. VEGETAL = 0.78 m2.

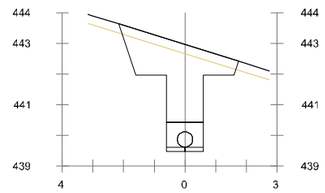



## Pk=0+680

S. D TIERRA = 5.50 m2.
S. PROTECCION 1 = 0.18 m2.
S. CUBRICION 3 = 5.50 m2.
S. PROTECCION 3 = 0.76 m2.
S. VEGETAL = 1.17 m2.

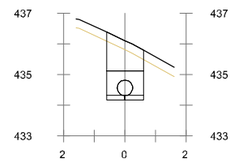



## Pk=0+740

S. D TIERRA = 1.96 m2.
S. PROTECCION 1 = 0.18 m2.
S. CUBRICION 3 = 1.18 m2.
S. PROTECCION 3 = 0.76 m2.
S. VEGETAL = 0.36 m2.

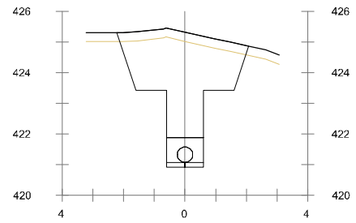



## Pk=0+820

S. D TIERRA = 8.59 m2.
S. PROTECCION 1 = 0.18 m2.
S. CUBRICION 3 = 8.71 m2.
S. PROTECCION 3 = 0.76 m2.
S. VEGETAL = 1.29 m2.

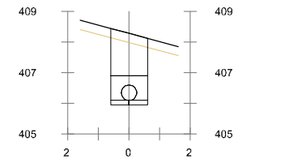



## Pk=0+900

S. D TIERRA = 2.44 m2.
S. PROTECCION 1 = 0.18 m2.
S. CUBRICION 3 = 1.66 m2.
S. PROTECCION 3 = 0.76 m2.
S. VEGETAL = 0.36 m2.

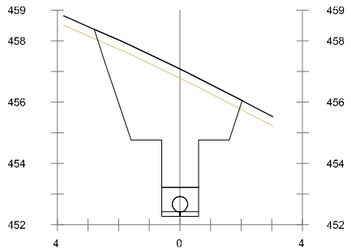



## Pk=0+580

S. D TIERRA = 11.10 m2.
S. PROTECCION 1 = 0.18 m2.
S. CUBRICION 3 = 11.38 m2.
S. PROTECCION 3 = 0.76 m2.
S. VEGETAL = 1.45 m2.

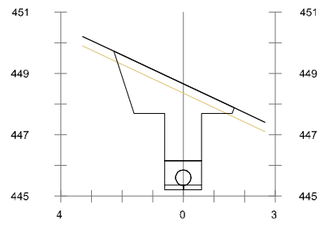



## Pk=0+640

S. D TIERRA = 5.48 m2.
S. PROTECCION 1 = 0.18 m2.
S. CUBRICION 3 = 5.48 m2.
S. PROTECCION 3 = 0.76 m2.
S. VEGETAL = 1.18 m2.

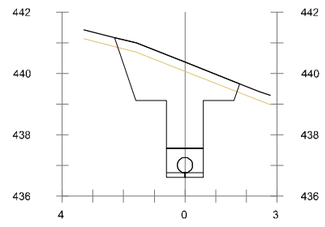



## Pk=0+700

S. D TIERRA = 6.55 m2.
S. PROTECCION 1 = 0.18 m2.
S. CUBRICION 3 = 6.60 m2.
S. PROTECCION 3 = 0.76 m2.
S. VEGETAL = 1.22 m2.

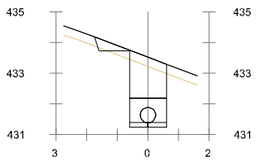



## Pk=0+760

S. D TIERRA = 2.40 m2.
S. PROTECCION 1 = 0.18 m2.
S. CUBRICION 3 = 1.83 m2.
S. PROTECCION 3 = 0.76 m2.
S. VEGETAL = 0.70 m2.

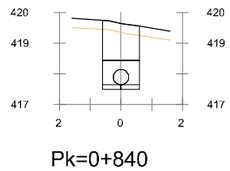



## Pk=0+840

S. D TIERRA = 2.23 m2.
S. PROTECCION 1 = 0.18 m2.
S. CUBRICION 3 = 1.45 m2.
S. PROTECCION 3 = 0.76 m2.
S. VEGETAL = 0.36 m2.

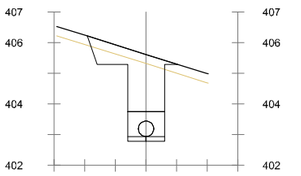



## Pk=0+920

S. D TIERRA = 3.45 m2.
S. PROTECCION 1 = 0.18 m2.
S. CUBRICION 3 = 3.07 m2.
S. PROTECCION 3 = 0.76 m2.
S. VEGETAL = 0.88 m2.

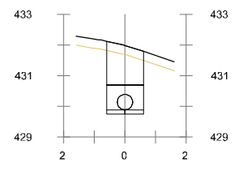



## Pk=0+780

S. D TIERRA = 2.32 m2.
S. PROTECCION 1 = 0.18 m2.
S. CUBRICION 3 = 1.54 m2.
S. PROTECCION 3 = 0.76 m2.
S. VEGETAL = 0.36 m2.

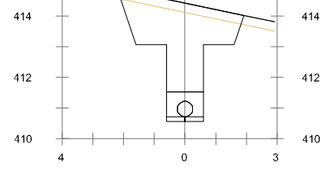



## Pk=0+860

S. D TIERRA = 6.79 m2.
S. PROTECCION 1 = 0.18 m2.
S. CUBRICION 3 = 6.85 m2.
S. PROTECCION 3 = 0.76 m2.
S. VEGETAL = 1.24 m2.

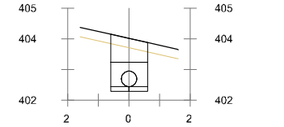



## Pk=0+940

S. D TIERRA = 1.70 m2.
S. PROTECCION 1 = 0.18 m2.
S. CUBRICION 3 = 0.92 m2.
S. PROTECCION 3 = 0.76 m2.
S. VEGETAL = 0.36 m2.

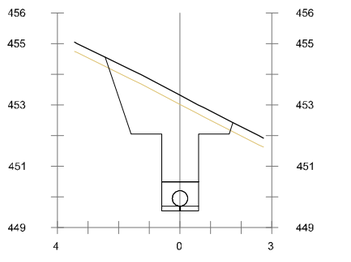



## Pk=0+600

S. D TIERRA = 6.74 m2.
S. PROTECCION 1 = 0.18 m2.
S. CUBRICION 3 = 4.92 m2.
S. PROTECCION 3 = 0.96 m2.
S. VEGETAL = 1.25 m2.

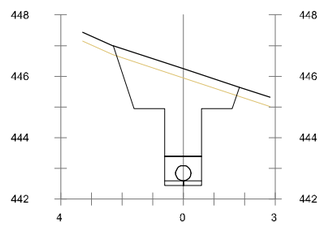



## Pk=0+660

S. D TIERRA = 6.70 m2.
S. PROTECCION 1 = 0.18 m2.
S. CUBRICION 3 = 4.87 m2.
S. PROTECCION 3 = 0.96 m2.
S. VEGETAL = 1.24 m2.

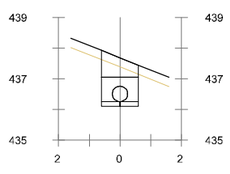



## Pk=0+720

S. D TIERRA = 1.53 m2.
S. PROTECCION 1 = 0.18 m2.
S. CUBRICION 3 = 0.75 m2.
S. PROTECCION 3 = 0.76 m2.
S. VEGETAL = 0.36 m2.

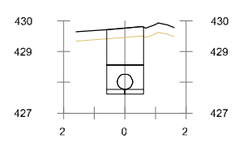



## Pk=0+800

S. D TIERRA = 2.22 m2.
S. PROTECCION 1 = 0.18 m2.
S. CUBRICION 3 = 1.44 m2.
S. PROTECCION 3 = 0.76 m2.
S. VEGETAL = 0.36 m2.

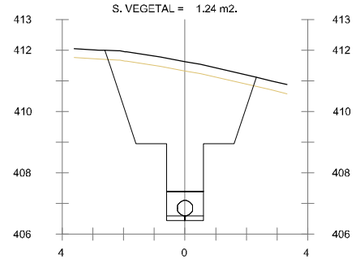


## Pk=0+880

S. D TIERRA = 12.43 m2.
S. PROTECCION 1 = 0.18 m2.
S. CUBRICION 3 = 10.83 m2.
S. PROTECCION 3 = 0.96 m2.
S. VEGETAL = 1.48 m2.

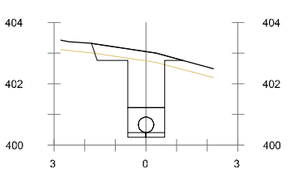


## Pk=0+960

S. D TIERRA = 3.14 m2.
S. PROTECCION 1 = 0.18 m2.
S. CUBRICION 3 = 2.75 m2.
S. PROTECCION 3 = 0.76 m2.
S. VEGETAL = 0.90 m2.

GOBIERNO DE ESPAÑA
MINISTERIO PARA LA TRANSICIÓN ECOLÓGICA Y EL RETO DEMOGRÁFICO

ACUAES AGUAS DE LAS CUENCAS DE ESPAÑA SA

EMPRESA CONSULTORA: IDOM

EL AUTOR DEL PROYECTO: ING. CAMINOS C.P. COL:17.007
Fdo: D. Fernando Trujillo Diez

EXAMINADO Y CONFORME EL DIRECTOR DEL PROYECTO:
Fdo: D. Nicolás Gutiérrez Carmona

CONFORME EL JEFE DE ÁREA DE PROYECTO:
Fdo: D. DANIEL GÁVEZ CRUZ

VºBº EL DIRECTOR TÉCNICO:
Fdo: D. JERÓNIMO MORENO GAYÁ

TÍTULO DEL PROYECTO:
SANEAMIENTO Y DEPURACIÓN DE LOS MUNICIPIOS DE LA CUENCA ALTA DEL RÍO GUADIARO. EDAR Y COLECTORES EN CORTES DE LA FRONTERA (MÁLAGA)

FECHA: JUNIO 2020
CLAVE: ACE/314.02/19/PROY/01

ESCALA: 0 2.5 5 m. — 1:200
FORMATO ORIGINAL A3


PLANO: COLECTORES AA.VV.
PERFILES TRANSVERSALES
COLECTOR DE GRAVEDAD G7

NOMBRE DEL FICHERO DIGITAL: 100616CFPC020200_TRANS.dwg

NÚMERO DE PLANO: **2.2**


HOJA 8 de 13

## COLECTOR G7 (Emisario General Cortes tramo 2)

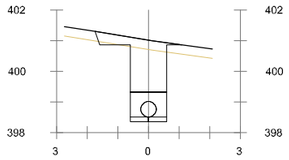



### Pk=0+980

S. D TIERRA = 2.87 m2.
S. PROTECCION 1 = 0.18 m2.
S. CUBRICION 3 = 2.42 m2.
S. PROTECCION 3 = 0.76 m2.
S. VEGETAL = 0.85 m2.

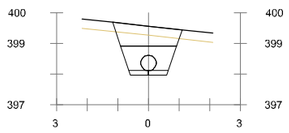



### Pk=1+000

S. D TIERRA = 2.13 m2.
S. PROTECCION 1 = 0.19 m2.
S. CUBRICION 3 = 1.34 m2.
S. PROTECCION 3 = 1.06 m2.
S. VEGETAL = 0.68 m2.

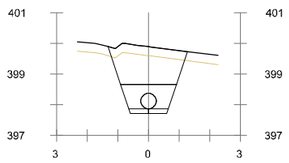



### Pk=1+020

S. D TIERRA = 3.38 m2.
S. PROTECCION 1 = 0.19 m2.
S. CUBRICION 3 = 2.69 m2.
S. PROTECCION 3 = 1.06 m2.
S. VEGETAL = 0.78 m2.

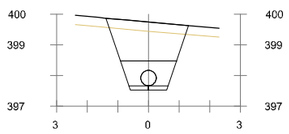



### Pk=1+040

S. D TIERRA = 3.56 m2.
S. PROTECCION 1 = 0.19 m2.
S. CUBRICION 3 = 2.90 m2.
S. PROTECCION 3 = 1.06 m2.
S. VEGETAL = 0.81 m2.

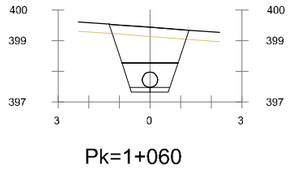



### Pk=1+060

S. D TIERRA = 3.27 m2.
S. PROTECCION 1 = 0.19 m2.
S. CUBRICION 3 = 2.58 m2.
S. PROTECCION 3 = 1.06 m2.
S. VEGETAL = 0.78 m2.

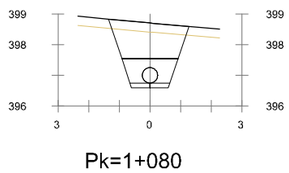



### Pk=1+080

S. D TIERRA = 3.27 m2.
S. PROTECCION 1 = 0.19 m2.
S. CUBRICION 3 = 2.58 m2.
S. PROTECCION 3 = 1.06 m2.
S. VEGETAL = 0.78 m2.

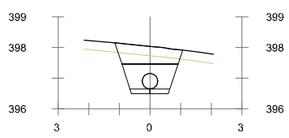



### Pk=1+100

S. D TIERRA = 1.98 m2.
S. PROTECCION 1 = 0.19 m2.
S. CUBRICION 3 = 1.18 m2.
S. PROTECCION 3 = 1.06 m2.
S. VEGETAL = 0.67 m2.

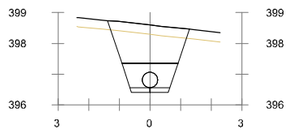



### Pk=1+120

S. D TIERRA = 3.46 m2.
S. PROTECCION 1 = 0.19 m2.
S. CUBRICION 3 = 2.79 m2.
S. PROTECCION 3 = 1.06 m2.
S. VEGETAL = 0.80 m2.

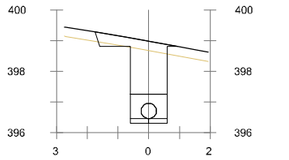



### Pk=1+140

S. D TIERRA = 2.92 m2.
S. PROTECCION 1 = 0.18 m2.
S. CUBRICION 3 = 2.48 m2.
S. PROTECCION 3 = 0.76 m2.
S. VEGETAL = 0.81 m2.

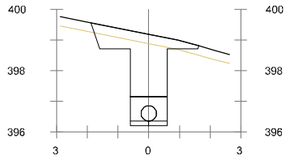



### Pk=1+160

S. D TIERRA = 3.68 m2.
S. PROTECCION 1 = 0.18 m2.
S. CUBRICION 3 = 3.50 m2.
S. PROTECCION 3 = 0.76 m2.
S. VEGETAL = 1.06 m2.

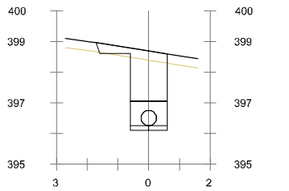



### Pk=1+180

S. D TIERRA = 2.75 m2.
S. PROTECCION 1 = 0.18 m2.
S. CUBRICION 3 = 2.24 m2.
S. PROTECCION 3 = 0.76 m2.
S. VEGETAL = 0.70 m2.

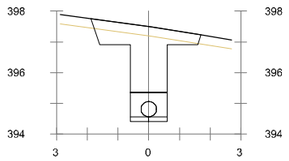



### Pk=1+200

S. D TIERRA = 3.96 m2.
S. PROTECCION 1 = 0.18 m2.
S. CUBRICION 3 = 3.87 m2.
S. PROTECCION 3 = 0.76 m2.
S. VEGETAL = 1.08 m2.

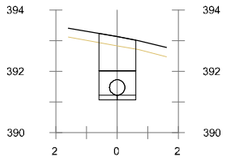



### Pk=1+220

S. D TIERRA = 2.10 m2.
S. PROTECCION 1 = 0.18 m2.
S. CUBRICION 3 = 1.32 m2.
S. PROTECCION 3 = 0.76 m2.
S. VEGETAL = 0.36 m2.

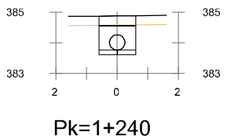



### Pk=1+240

S. D TIERRA = 1.16 m2.
S. PROTECCION 1 = 0.18 m2.
S. CUBRICION 3 = 0.38 m2.
S. PROTECCION 3 = 0.76 m2.
S. VEGETAL = 0.36 m2.

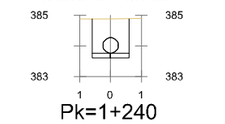



### Pk=1+240

S. D TIERRA = 1.16 m2.
S. PROTECCION 1 = 0.18 m2.
S. CUBRICION 3 = 0.38 m2.
S. PROTECCION 3 = 0.76 m2.
S. VEGETAL = 0.36 m2.

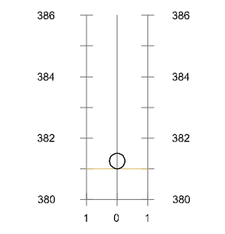



### Pk=1+250.313

## COLECTOR G8 (Ramal Cañada Sur)

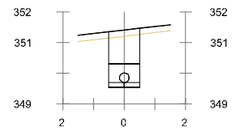



### Pk=0+000

S. D TIERRA = 1.69 m2.
S. INADECUADO = 0.20 m2.
S. PROTECCION 1 = 0.15 m2.
S. CUBRICION 3 = 0.81 m2.
S. PROTECCION 3 = 0.55 m2.

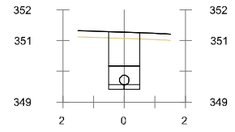



### Pk=0+020

S. D TIERRA = 1.69 m2.
S. INADECUADO = 0.20 m2.
S. PROTECCION 1 = 0.15 m2.
S. CUBRICION 3 = 1.12 m2.
S. PROTECCION 3 = 0.55 m2.

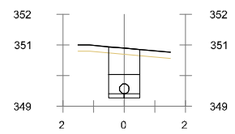



### Pk=0+040

S. D TIERRA = 1.45 m2.
S. INADECUADO = 0.20 m2.
S. PROTECCION 1 = 0.15 m2.
S. CUBRICION 3 = 0.88 m2.
S. PROTECCION 3 = 0.55 m2.

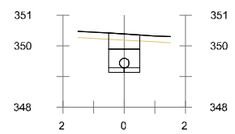



### Pk=0+060

S. D TIERRA = 1.07 m2.
S. INADECUADO = 0.20 m2.
S. PROTECCION 1 = 0.15 m2.
S. CUBRICION 3 = 0.50 m2.
S. PROTECCION 3 = 0.55 m2.

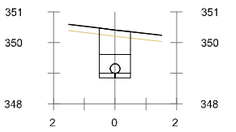



### Pk=0+100

S. D TIERRA = 1.39 m2.
S. INADECUADO = 0.20 m2.
S. PROTECCION 1 = 0.15 m2.
S. CUBRICION 3 = 0.81 m2.
S. PROTECCION 3 = 0.55 m2.

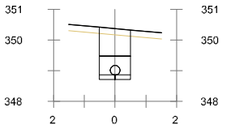



### Pk=0+120

S. D TIERRA = 1.49 m2.
S. INADECUADO = 0.20 m2.
S. PROTECCION 1 = 0.15 m2.
S. CUBRICION 3 = 1.12 m2.
S. PROTECCION 3 = 0.55 m2.

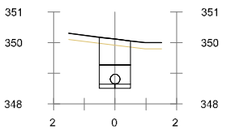



### Pk=0+160

S. D TIERRA = 1.43 m2.
S. INADECUADO = 0.20 m2.
S. PROTECCION 1 = 0.15 m2.
S. CUBRICION 3 = 0.86 m2.
S. PROTECCION 3 = 0.55 m2.

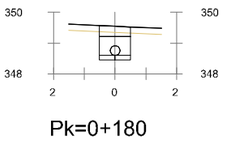



### Pk=0+180

S. D TIERRA = 0.91 m2.
S. INADECUADO = 0.20 m2.
S. PROTECCION 1 = 0.15 m2.
S. CUBRICION 3 = 0.34 m2.
S. PROTECCION 3 = 0.55 m2.

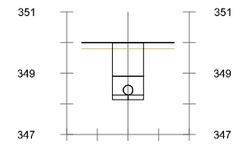


### Pk=0+280


S. D TIERRA = 1.68 m2.
S. INADECUADO = 0.20 m2.
S. PROTECCION 1 = 0.15 m2.
S. CUBRICION 3 = 1.10 m2.
S. PROTECCION 3 = 0.55 m2.

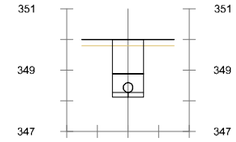


### Pk=0+288.571


S. D TIERRA = 1.70 m2.
S. INADECUADO = 0.20 m2.
S. PROTECCION 1 = 0.15 m2.
S. CUBRICION 3 = 1.13 m2.
S. PROTECCION 3 = 0.62 m2.

# COLECTOR I3 (Emisario Cañada)

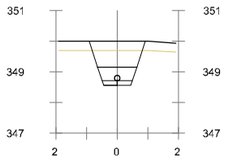



## Pk=0+000

S. D TIERRA = 1.44 m2.
S. INADECUADO = 0.17 m2.
S. CUBRICION 3 = 0.47 m2.
S. PROTECCION 3 = 0.12 m2.
S. VEGETAL = 0.55 m2.

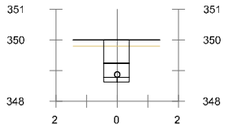



## Pk=0+020

S. D TIERRA = 0.97 m2.
S. INADECUADO = 0.17 m2.
S. PROTECCION 1 = 0.12 m2.
S. CUBRICION 3 = 0.64 m2.
S. PROTECCION 3 = 0.35 m2.

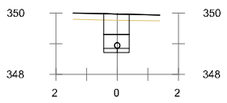



## Pk=0+040

S. D TIERRA = 0.88 m2.
S. INADECUADO = 0.17 m2.
S. PROTECCION 1 = 0.12 m2.
S. CUBRICION 3 = 0.55 m2.
S. PROTECCION 3 = 0.35 m2.

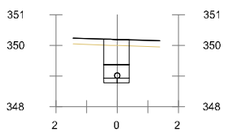



## Pk=0+060

S. D TIERRA = 1.01 m2.
S. INADECUADO = 0.17 m2.
S. PROTECCION 1 = 0.12 m2.
S. CUBRICION 3 = 0.68 m2.
S. PROTECCION 3 = 0.35 m2.

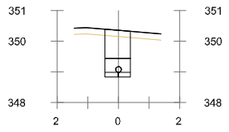



## Pk=0+080

S. D TIERRA = 1.09 m2.
S. INADECUADO = 0.17 m2.
S. PROTECCION 1 = 0.12 m2.
S. CUBRICION 3 = 0.76 m2.
S. PROTECCION 3 = 0.35 m2.

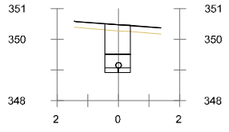



## Pk=0+100

S. D TIERRA = 1.13 m2.
S. INADECUADO = 0.17 m2.
S. PROTECCION 1 = 0.12 m2.
S. CUBRICION 3 = 0.80 m2.
S. PROTECCION 3 = 0.35 m2.

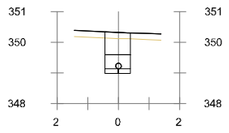



## Pk=0+120

S. D TIERRA = 0.94 m2.
S. INADECUADO = 0.17 m2.
S. PROTECCION 1 = 0.12 m2.
S. CUBRICION 3 = 0.61 m2.
S. PROTECCION 3 = 0.35 m2.

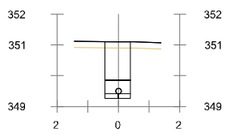



## Pk=0+140

S. D TIERRA = 1.37 m2.
S. INADECUADO = 0.17 m2.
S. PROTECCION 1 = 0.12 m2.
S. CUBRICION 3 = 1.04 m2.
S. PROTECCION 3 = 0.35 m2.

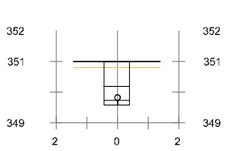



## Pk=0+160

S. D TIERRA = 1.01 m2.
S. INADECUADO = 0.17 m2.
S. PROTECCION 1 = 0.12 m2.
S. CUBRICION 3 = 0.67 m2.
S. PROTECCION 3 = 0.35 m2.

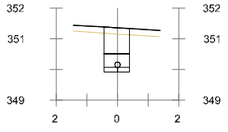



## Pk=0+180

S. D TIERRA = 1.03 m2.
S. INADECUADO = 0.17 m2.
S. PROTECCION 1 = 0.12 m2.
S. CUBRICION 3 = 0.70 m2.
S. PROTECCION 3 = 0.35 m2.

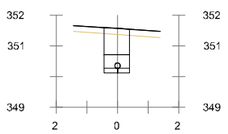



## Pk=0+200

S. D TIERRA = 1.04 m2.
S. INADECUADO = 0.17 m2.
S. PROTECCION 1 = 0.12 m2.
S. CUBRICION 3 = 0.71 m2.
S. PROTECCION 3 = 0.35 m2.

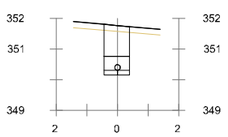



## Pk=0+220

S. D TIERRA = 1.17 m2.
S. INADECUADO = 0.17 m2.
S. PROTECCION 1 = 0.12 m2.
S. CUBRICION 3 = 0.84 m2.
S. PROTECCION 3 = 0.35 m2.

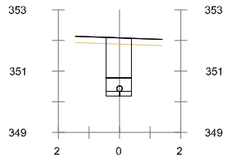



## Pk=0+240

S. D TIERRA = 1.41 m2.
S. INADECUADO = 0.17 m2.
S. PROTECCION 1 = 0.12 m2.
S. CUBRICION 3 = 1.07 m2.
S. PROTECCION 3 = 0.35 m2.

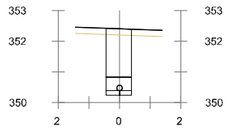



## Pk=0+260

S. D TIERRA = 1.64 m2.
S. INADECUADO = 0.17 m2.
S. PROTECCION 1 = 0.12 m2.
S. CUBRICION 3 = 1.31 m2.
S. PROTECCION 3 = 0.35 m2.

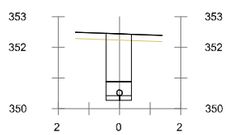



## Pk=0+280

S. D TIERRA = 1.63 m2.
S. INADECUADO = 0.17 m2.
S. PROTECCION 1 = 0.12 m2.
S. CUBRICION 3 = 1.30 m2.
S. PROTECCION 3 = 0.35 m2.

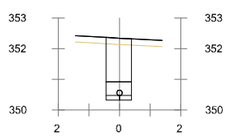



## Pk=0+300

S. D TIERRA = 1.51 m2.
S. INADECUADO = 0.17 m2.
S. PROTECCION 1 = 0.12 m2.
S. CUBRICION 3 = 1.18 m2.
S. PROTECCION 3 = 0.35 m2.

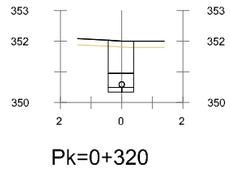



## Pk=0+320

S. D TIERRA = 1.21 m2.
S. INADECUADO = 0.17 m2.
S. PROTECCION 1 = 0.12 m2.
S. CUBRICION 3 = 0.88 m2.
S. PROTECCION 3 = 0.35 m2.

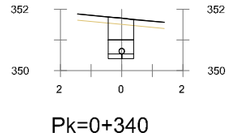



## Pk=0+340

S. D TIERRA = 0.92 m2.
S. INADECUADO = 0.17 m2.
S. PROTECCION 1 = 0.12 m2.
S. CUBRICION 3 = 0.59 m2.
S. PROTECCION 3 = 0.35 m2.

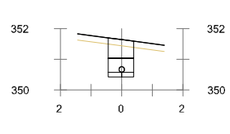



## Pk=0+360

S. D TIERRA = 0.84 m2.
S. INADECUADO = 0.17 m2.
S. PROTECCION 1 = 0.12 m2.
S. CUBRICION 3 = 0.51 m2.
S. PROTECCION 3 = 0.35 m2.

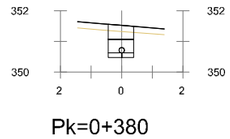



## Pk=0+380

S. D TIERRA = 0.71 m2.
S. INADECUADO = 0.17 m2.
S. PROTECCION 1 = 0.12 m2.
S. CUBRICION 3 = 0.38 m2.
S. PROTECCION 3 = 0.35 m2.

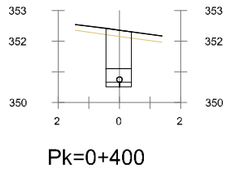



## Pk=0+400

S. D TIERRA = 1.37 m2.
S. INADECUADO = 0.17 m2.
S. PROTECCION 1 = 0.12 m2.
S. CUBRICION 3 = 1.04 m2.
S. PROTECCION 3 = 0.35 m2.

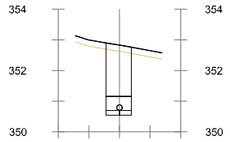



## Pk=0+420

S. D TIERRA = 1.72 m2.
S. INADECUADO = 0.17 m2.
S. PROTECCION 1 = 0.12 m2.
S. CUBRICION 3 = 1.39 m2.
S. PROTECCION 3 = 0.35 m2.

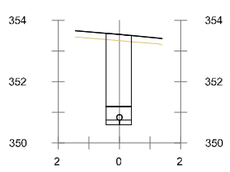



## Pk=0+440

S. D TIERRA = 2.27 m2.
S. INADECUADO = 0.17 m2.
S. PROTECCION 1 = 0.12 m2.
S. CUBRICION 3 = 1.94 m2.
S. PROTECCION 3 = 0.35 m2.

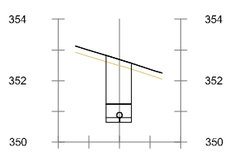



## Pk=0+460

S. D TIERRA = 1.54 m2.
S. INADECUADO = 0.17 m2.
S. PROTECCION 1 = 0.12 m2.
S. CUBRICION 3 = 1.21 m2.
S. PROTECCION 3 = 0.35 m2.

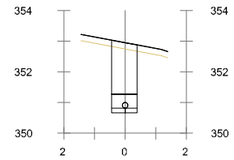



## Pk=0+480

S. D TIERRA = 1.73 m2.
S. INADECUADO = 0.17 m2.
S. PROTECCION 1 = 0.12 m2.
S. CUBRICION 3 = 1.40 m2.
S. PROTECCION 3 = 0.35 m2.

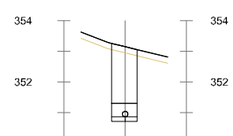



## Pk=0+500

S. D TIERRA = 1.86 m2.
S. INADECUADO = 0.17 m2.
S. PROTECCION 1 = 0.12 m2.
S. CUBRICION 3 = 1.53 m2.
S. PROTECCION 3 = 0.35 m2.

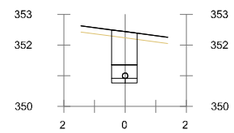


## Pk=0+520

S. D TIERRA = 1.23 m2.
S. INADECUADO = 0.17 m2.
S. PROTECCION 1 = 0.12 m2.
S. CUBRICION 3 = 0.90 m2.
S. PROTECCION 3 = 0.35 m2.

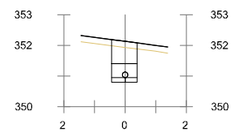


## Pk=0+540

S. D TIERRA = 0.94 m2.
S. INADECUADO = 0.17 m2.
S. PROTECCION 1 = 0.12 m2.
S. CUBRICION 3 = 0.61 m2.
S. PROTECCION 3 = 0.35 m2.

GOBIERNO DE ESPAÑA
MINISTERIO PARA LA TRANSICIÓN ECOLÓGICA Y EL RETO DEMOGRÁFICO
ACUAES AGUAS DE LAS CUENCAS DE ESPAÑA SA

EMPRESA CONSULTORA: IDOM

EL AUTOR DEL PROYECTO: ING. CAMINOS C.P. COL:17.007
Fdo: D. Fernando Trujillo Diez

EXAMINADO Y CONFORME EL DIRECTOR DEL PROYECTO:
Fdo: D. Nicolás Gutiérrez Carmona

CONFORME EL JEFE DE ÁREA DE PROYECTO:
Fdo: D. DANIEL GÁVEZ CRUZ

VºBº EL DIRECTOR TÉCNICO:
Fdo: D. JERÓNIMO MORENO GAYÁ


TÍTULO DEL PROYECTO:
SANEAMIENTO Y DEPURACIÓN DE LOS MUNICIPIOS DE LA CUENCA ALTA DEL RÍO GUADIARO. EDAR Y COLECTORES EN CORTES DE LA FRONTERA (MÁLAGA)

FECHA: JUNIO 2020
CLAVE: ACE/314.02/19/PROY/01
ESCALA: 1:200 (0 2,5 5 m.) FORMATO ORIGINAL A3

PLANO: COLECTORES AA.VV. PERFILES TRANSVERSALES COLECTOR DE IMPULSIÓN I2
NOMBRE DEL FICHERO DIGITAL: 100616CFPC020200_TRANS.dwg


NÚMERO DE PLANO: 2.2
HOJA 10 de 13

# COLECTOR I3 (Emisario Cañada)

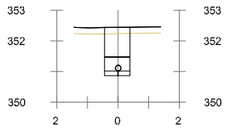


## Pk=0+560

S. D TIERRA = 1.13 m2.
S. INADECUADO = 0.17 m2.
S. PROTECCION 1 = 0.12 m2.
S. CUBRICION 3 = 0.80 m2.
S. PROTECCION 3 = 0.35 m2.

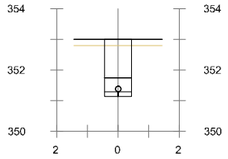



## Pk=0+580

S. D TIERRA = 1.46 m2.
S. INADECUADO = 0.18 m2.
S. PROTECCION 1 = 0.13 m2.
S. CUBRICION 3 = 1.11 m2.
S. PROTECCION 3 = 0.37 m2.





## Pk=0+600

S. D TIERRA = 0.97 m2.
S. INADECUADO = 0.18 m2.
S. PROTECCION 1 = 0.13 m2.
S. CUBRICION 3 = 0.62 m2.
S. PROTECCION 3 = 0.37 m2.

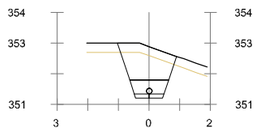



## Pk=0+620

S. D TIERRA = 1.82 m2.
S. PROTECCION 1 = 0.14 m2.
S. CUBRICION 3 = 1.72 m2.
S. PROTECCION 3 = 0.48 m2.
S. VEGETAL = 0.58 m2.

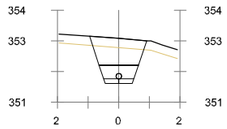


## Pk=0+640

S. D TIERRA = 1.49 m2.
S. PROTECCION 1 = 0.14 m2.
S. CUBRICION 3 = 1.37 m2.
S. PROTECCION 3 = 0.48 m2.
S. VEGETAL = 0.56 m2.

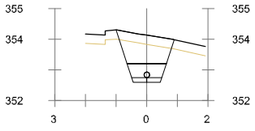



## Pk=0+660

S. D TIERRA = 1.60 m2.
S. PROTECCION 1 = 0.14 m2.
S. CUBRICION 3 = 1.50 m2.
S. PROTECCION 3 = 0.48 m2.
S. VEGETAL = 0.57 m2.





## Pk=0+680

S. D TIERRA = 1.47 m2.
S. PROTECCION 1 = 0.14 m2.
S. CUBRICION 3 = 1.35 m2.
S. PROTECCION 3 = 0.48 m2.
S. VEGETAL = 0.56 m2.

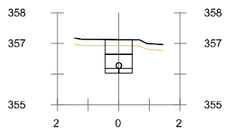



## Pk=0+700

S. D TIERRA = 0.78 m2.
S. INADECUADO = 0.18 m2.
S. PROTECCION 1 = 0.13 m2.
S. CUBRICION 3 = 0.43 m2.
S. PROTECCION 3 = 0.37 m2.

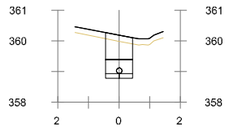


## Pk=0+720

S. D TIERRA = 1.06 m2.
S. INADECUADO = 0.18 m2.
S. PROTECCION 1 = 0.13 m2.
S. CUBRICION 3 = 0.71 m2.
S. PROTECCION 3 = 0.37 m2.

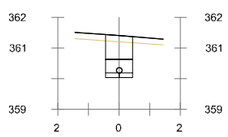



## Pk=0+740

S. D TIERRA = 1.03 m2.
S. INADECUADO = 0.18 m2.
S. PROTECCION 1 = 0.13 m2.
S. CUBRICION 3 = 0.68 m2.
S. PROTECCION 3 = 0.37 m2.





## Pk=0+760

S. D TIERRA = 1.07 m2.
S. INADECUADO = 0.18 m2.
S. PROTECCION 1 = 0.13 m2.
S. CUBRICION 3 = 0.72 m2.
S. PROTECCION 3 = 0.37 m2.

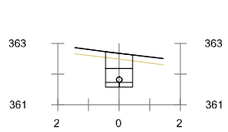



## Pk=0+780

S. D TIERRA = 0.80 m2.
S. INADECUADO = 0.18 m2.
S. PROTECCION 1 = 0.13 m2.
S. CUBRICION 3 = 0.44 m2.
S. PROTECCION 3 = 0.37 m2.

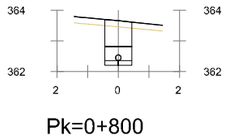


## Pk=0+800

S. D TIERRA = 1.09 m2.
S. INADECUADO = 0.18 m2.
S. PROTECCION 1 = 0.13 m2.
S. CUBRICION 3 = 0.74 m2.
S. PROTECCION 3 = 0.37 m2.

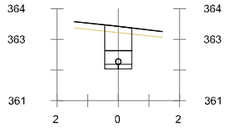



## Pk=0+820

S. D TIERRA = 1.04 m2.
S. INADECUADO = 0.18 m2.
S. PROTECCION 1 = 0.13 m2.
S. CUBRICION 3 = 0.69 m2.
S. PROTECCION 3 = 0.37 m2.





## Pk=0+840

S. D TIERRA = 0.71 m2.
S. INADECUADO = 0.18 m2.
S. PROTECCION 1 = 0.13 m2.
S. CUBRICION 3 = 0.36 m2.
S. PROTECCION 3 = 0.37 m2.

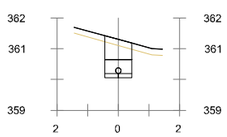



## Pk=0+860

S. D TIERRA = 0.93 m2.
S. INADECUADO = 0.18 m2.
S. PROTECCION 1 = 0.13 m2.
S. CUBRICION 3 = 0.58 m2.
S. PROTECCION 3 = 0.37 m2.

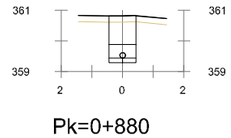



## Pk=0+880

S. D TIERRA = 1.17 m2.
S. INADECUADO = 0.18 m2.
S. PROTECCION 1 = 0.13 m2.
S. CUBRICION 3 = 0.82 m2.
S. PROTECCION 3 = 0.37 m2.

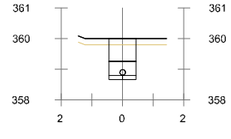



## Pk=0+900

S. D TIERRA = 1.01 m2.
S. INADECUADO = 0.18 m2.
S. PROTECCION 1 = 0.13 m2.
S. CUBRICION 3 = 0.65 m2.
S. PROTECCION 3 = 0.37 m2.

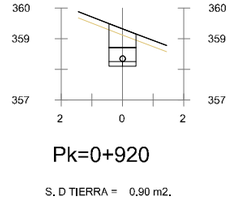



## Pk=0+920

S. D TIERRA = 0.90 m2.
S. INADECUADO = 0.18 m2.
S. PROTECCION 1 = 0.13 m2.
S. CUBRICION 3 = 0.54 m2.
S. PROTECCION 3 = 0.37 m2.

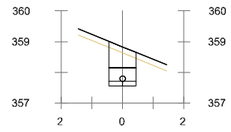



## Pk=0+940

S. D TIERRA = 0.95 m2.
S. INADECUADO = 0.18 m2.
S. PROTECCION 1 = 0.13 m2.
S. CUBRICION 3 = 0.60 m2.
S. PROTECCION 3 = 0.37 m2.

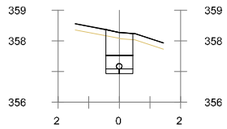



## Pk=0+960

S. D TIERRA = 1.02 m2.
S. INADECUADO = 0.18 m2.
S. PROTECCION 1 = 0.13 m2.
S. CUBRICION 3 = 0.67 m2.
S. PROTECCION 3 = 0.37 m2.

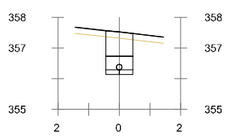



## Pk=0+980

S. D TIERRA = 1.04 m2.
S. INADECUADO = 0.18 m2.
S. PROTECCION 1 = 0.13 m2.
S. CUBRICION 3 = 0.69 m2.
S. PROTECCION 3 = 0.37 m2.

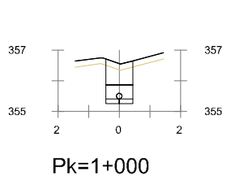



## Pk=1+000

S. D TIERRA = 1.02 m2.
S. INADECUADO = 0.18 m2.
S. PROTECCION 1 = 0.13 m2.
S. CUBRICION 3 = 0.66 m2.
S. PROTECCION 3 = 0.37 m2.

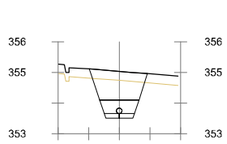



## Pk=1+020

S. D TIERRA = 1.59 m2.
S. PROTECCION 1 = 0.14 m2.
S. CUBRICION 3 = 1.48 m2.
S. PROTECCION 3 = 0.48 m2.
S. VEGETAL = 0.57 m2.

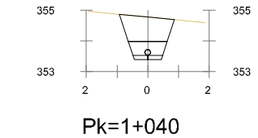



## Pk=1+040

S. D TIERRA = 1.87 m2.
S. PROTECCION 1 = 0.14 m2.
S. CUBRICION 3 = 1.22 m2.
S. PROTECCION 3 = 0.48 m2.

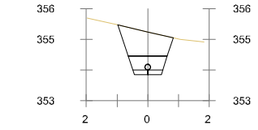


## Pk=1+060

S. D TIERRA = 1.88 m2.
S. PROTECCION 1 = 0.14 m2.
S. CUBRICION 3 = 1.23 m2.
S. PROTECCION 3 = 0.48 m2.

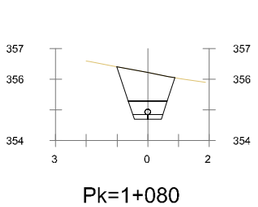


## Pk=1+080

S. D TIERRA = 2.12 m2.
S. PROTECCION 1 = 0.14 m2.
S. CUBRICION 3 = 1.47 m2.
S. PROTECCION 3 = 0.48 m2.




## Pk=1+100

S. D TIERRA = 1.78 m2.
S. PROTECCION 1 = 0.14 m2.
S. CUBRICION 3 = 1.14 m2.
S. PROTECCION 3 = 0.48 m2.

GOBIERNO DE ESPAÑA
MINISTERIO PARA LA TRANSICIÓN ECOLÓGICA Y EL RETO DEMOGRÁFICO

ACUAES AGUAS DE LAS CUENCAS DE ESPAÑA SA

EMPRESA CONSULTORA: IDOM

EL AUTOR DEL PROYECTO: ING. CAMINOS C.P. COL:17.007
Fdo: D. Fernando Trujillo Diez

EXAMINADO Y CONFORME EL DIRECTOR DEL PROYECTO:
Fdo: D. Nicolás Gutiérrez Carmona

CONFORME EL JEFE DE ÁREA DE PROYECTO:
Fdo: D. DANIEL GÁVEZ CRUZ

Vº Bº EL DIRECTOR TÉCNICO:
Fdo: D. JERÓNIMO MORENO GAYÁ

TÍTULO DEL PROYECTO:
SANEAMIENTO Y DEPURACIÓN DE LOS MUNICIPIOS DE LA CUENCA ALTA DEL RÍO GUADIARO. EDAR Y COLECTORES EN CORTES DE LA FRONTERA (MÁLAGA)

FECHA: JUNIO 2020
CLAVE: ACE/314.02/19/PROY/01

ESCALA: 0 2,5 5 m. — 1:200
FORMATO ORIGINAL A3


PLANO: COLECTORES AA.VV. PERFILES TRANSVERSALES
COLECTOR DE IMPULSIÓN I3

NOMBRE DEL FICHERO DIGITAL: 100616CFPC020200_TRANS.dwg

NÚMERO DE PLANO: 2.2


HOJA 11 de 13

# COLECTOR I3 (Emisario Cañada)

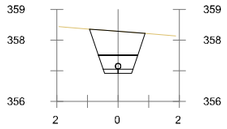



## Pk=1+120

S. D TIERRA = 1.85 m2.
S. PROTECCION 1 = 0.14 m2.
S. CUBRICION 3 = 1.20 m2.
S. PROTECCION 3 = 0.48 m2.

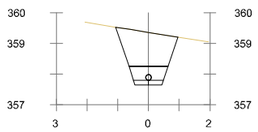



## Pk=1+200

S. D TIERRA = 2.49 m2.
S. PROTECCION 1 = 0.14 m2.
S. CUBRICION 3 = 1.84 m2.
S. PROTECCION 3 = 0.48 m2.

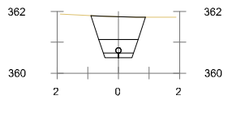



## Pk=1+280

S. D TIERRA = 1.78 m2.
S. PROTECCION 1 = 0.14 m2.
S. CUBRICION 3 = 1.13 m2.
S. PROTECCION 3 = 0.48 m2.

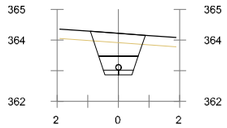



## Pk=1+340

S. D TIERRA = 1.29 m2.
S. PROTECCION 1 = 0.14 m2.
S. CUBRICION 3 = 1.15 m2.
S. PROTECCION 3 = 0.48 m2.
S. VEGETAL = 0.53 m2.

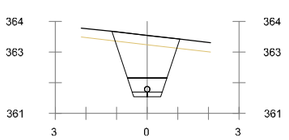



## Pk=1+420

S. D TIERRA = 2.45 m2.
S. PROTECCION 1 = 0.14 m2.
S. CUBRICION 3 = 2.44 m2.
S. PROTECCION 3 = 0.48 m2.
S. VEGETAL = 0.66 m2.

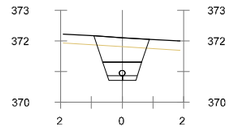



## Pk=1+520

S. D TIERRA = 1.37 m2.
S. PROTECCION 1 = 0.14 m2.
S. CUBRICION 3 = 1.23 m2.
S. PROTECCION 3 = 0.48 m2.
S. VEGETAL = 0.54 m2.

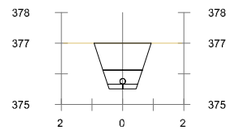



## Pk=1+600

S. D TIERRA = 2.03 m2.
S. PROTECCION 1 = 0.14 m2.
S. CUBRICION 3 = 1.38 m2.
S. PROTECCION 3 = 0.48 m2.

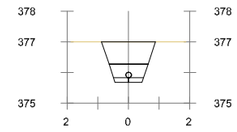



## Pk=1+680

S. D TIERRA = 1.74 m2.
S. PROTECCION 1 = 0.14 m2.
S. CUBRICION 3 = 1.09 m2.
S. PROTECCION 3 = 0.48 m2.

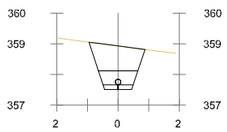



## Pk=1+140

S. D TIERRA = 1.92 m2.
S. PROTECCION 1 = 0.14 m2.
S. CUBRICION 3 = 1.27 m2.
S. PROTECCION 3 = 0.48 m2.

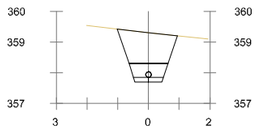



## Pk=1+220

S. D TIERRA = 2.29 m2.
S. PROTECCION 1 = 0.14 m2.
S. CUBRICION 3 = 1.64 m2.
S. PROTECCION 3 = 0.48 m2.

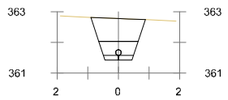



## Pk=1+300

S. D TIERRA = 1.79 m2.
S. PROTECCION 1 = 0.14 m2.
S. CUBRICION 3 = 1.15 m2.
S. PROTECCION 3 = 0.48 m2.

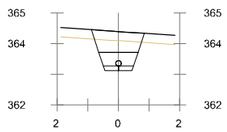



## Pk=1+360

S. D TIERRA = 1.18 m2.
S. PROTECCION 1 = 0.14 m2.
S. CUBRICION 3 = 1.02 m2.
S. PROTECCION 3 = 0.48 m2.
S. VEGETAL = 0.52 m2.

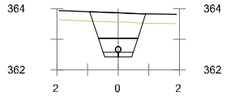



## Pk=1+440

S. D TIERRA = 1.42 m2.
S. PROTECCION 1 = 0.14 m2.
S. CUBRICION 3 = 1.29 m2.
S. PROTECCION 3 = 0.48 m2.
S. VEGETAL = 0.55 m2.

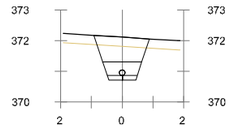



## Pk=1+540

S. D TIERRA = 1.37 m2.
S. PROTECCION 1 = 0.14 m2.
S. CUBRICION 3 = 1.23 m2.
S. PROTECCION 3 = 0.48 m2.
S. VEGETAL = 0.54 m2.

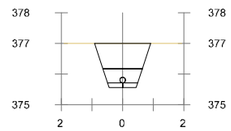



## Pk=1+620

S. D TIERRA = 1.95 m2.
S. PROTECCION 1 = 0.14 m2.
S. CUBRICION 3 = 1.31 m2.
S. PROTECCION 3 = 0.48 m2.

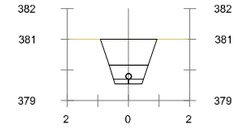



## Pk=1+700

S. D TIERRA = 1.97 m2.
S. PROTECCION 1 = 0.14 m2.
S. CUBRICION 3 = 1.32 m2.
S. PROTECCION 3 = 0.48 m2.

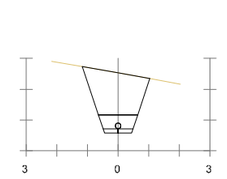



## Pk=1+160

S. D TIERRA = 3.03 m2.
S. PROTECCION 1 = 0.14 m2.
S. CUBRICION 3 = 2.38 m2.
S. PROTECCION 3 = 0.48 m2.

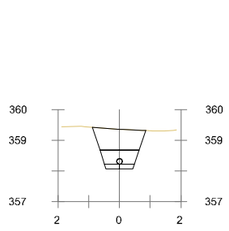



## Pk=1+240

S. D TIERRA = 1.69 m2.
S. PROTECCION 1 = 0.14 m2.
S. CUBRICION 3 = 1.04 m2.
S. PROTECCION 3 = 0.48 m2.

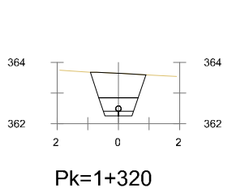



## Pk=1+320

S. D TIERRA = 1.87 m2.
S. PROTECCION 1 = 0.14 m2.
S. CUBRICION 3 = 1.22 m2.
S. PROTECCION 3 = 0.48 m2.

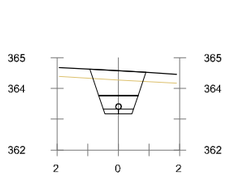



## Pk=1+380


S. D TIERRA = 1.39 m2.
S. PROTECCION 1 = 0.14 m2.
S. CUBRICION 3 = 1.25 m2.
S. PROTECCION 3 = 0.48 m2.
S. VEGETAL = 0.55 m2.

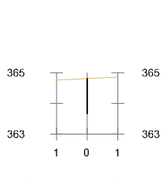



## Pk=1+460

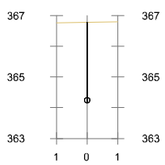


## Pk=1+480

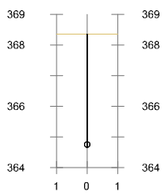



## Pk=1+500

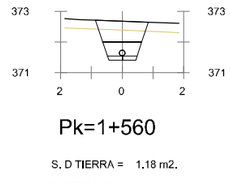



## Pk=1+560

S. D TIERRA = 1.18 m2.
S. PROTECCION 1 = 0.14 m2.
S. CUBRICION 3 = 1.03 m2.
S. PROTECCION 3 = 0.48 m2.
S. VEGETAL = 0.52 m2.

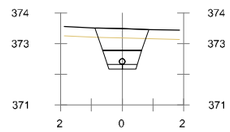



## Pk=1+580

S. D TIERRA = 1.23 m2.
S. PROTECCION 1 = 0.14 m2.
S. CUBRICION 3 = 1.08 m2.
S. PROTECCION 3 = 0.48 m2.
S. VEGETAL = 0.53 m2.

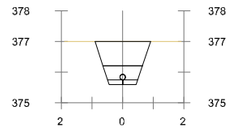



## Pk=1+640

S. D TIERRA = 1.88 m2.
S. PROTECCION 1 = 0.14 m2.
S. CUBRICION 3 = 1.23 m2.
S. PROTECCION 3 = 0.48 m2.

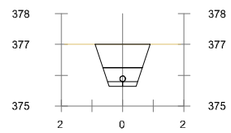



## Pk=1+660

S. D TIERRA = 1.81 m2.
S. PROTECCION 1 = 0.14 m2.
S. CUBRICION 3 = 1.16 m2.
S. PROTECCION 3 = 0.48 m2.

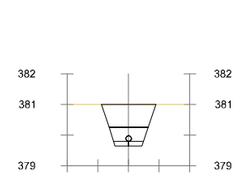


## Pk=1+720

S. D TIERRA = 1.81 m2.
S. PROTECCION 1 = 0.14 m2.
S. CUBRICION 3 = 1.16 m2.
S. PROTECCION 3 = 0.48 m2.

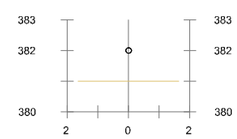


## Pk=1+723.950

S. PROTECCION 1 = 0.14 m2.

GOBIERNO DE ESPAÑA
MINISTERIO PARA LA TRANSICIÓN ECOLÓGICA Y EL RETO DEMOGRÁFICO

ACUAES AGUAS DE LAS CUENCAS DE ESPAÑA SA

EMPRESA CONSULTORA: IDOM

EL AUTOR DEL PROYECTO: ING. CAMINOS C.P. COL:17.007
Fdo: D. Fernando Trujillo Diez

EXAMINADO Y CONFORME EL DIRECTOR DEL PROYECTO:
Fdo: D. Nicolás Gutiérrez Carmona

CONFORME EL JEFE DE ÁREA DE PROYECTO:
Fdo: D. DANIEL GÁVEZ CRUZ

VºBº EL DIRECTOR TÉCNICO:
Fdo: D. JERÓNIMO MORENO GAYÁ

TÍTULO DEL PROYECTO:
SANEAMIENTO Y DEPURACIÓN DE LOS MUNICIPIOS DE LA CUENCA ALTA DEL RÍO GUADIARO. EDAR Y COLECTORES EN CORTES DE LA FRONTERA (MÁLAGA)

FECHA: JUNIO 2020
CLAVE: ACE/314.02/19/PROY/01

ESCALA: 0 2,5 5 m. — 1:200
FORMATO ORIGINAL A3


PLANO: COLECTORES AA.VV.
PERFILES TRANSVERSALES
COLECTOR DE IMPULSIÓN I3

NOMBRE DEL FICHERO DIGITAL: 100616CFPC020200_TRANS.dwg

NÚMERO DE PLANO: **2.2**


HOJA 12 de 13

## G9 (Ramal Cañada Norte)

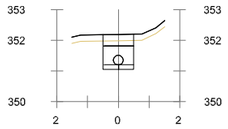



### Pk=0+000

S. D TIERRA = 0.96 m2.
S. INADECUADO = 0.20 m2.
S. PROTECCION 1 = 0.14 m2.
S. CUBRICION 3 = 0.68 m2.
S. PROTECCION 3 = 0.52 m2.

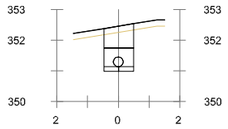



### Pk=0+020

S. D TIERRA = 1.23 m2.
S. INADECUADO = 0.19 m2.
S. PROTECCION 1 = 0.14 m2.
S. CUBRICION 3 = 0.68 m2.
S. PROTECCION 3 = 0.52 m2.

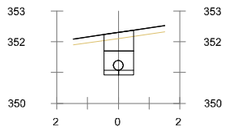



### Pk=0+040

S. D TIERRA = 1.14 m2.
S. INADECUADO = 0.19 m2.
S. PROTECCION 1 = 0.14 m2.
S. CUBRICION 3 = 0.60 m2.
S. PROTECCION 3 = 0.52 m2.

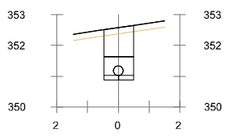



### Pk=0+060

S. D TIERRA = 1.46 m2.
S. INADECUADO = 0.19 m2.
S. PROTECCION 1 = 0.14 m2.
S. CUBRICION 3 = 0.92 m2.
S. PROTECCION 3 = 0.52 m2.

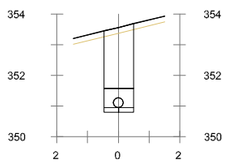



### Pk=0+080

S. D TIERRA = 2.48 m2.
S. INADECUADO = 0.19 m2.
S. PROTECCION 1 = 0.14 m2.
S. CUBRICION 3 = 1.93 m2.
S. PROTECCION 3 = 0.52 m2.

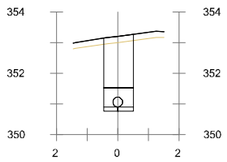



### Pk=0+100

S. D TIERRA = 2.17 m2.
S. INADECUADO = 0.19 m2.
S. PROTECCION 1 = 0.14 m2.
S. CUBRICION 3 = 1.63 m2.
S. PROTECCION 3 = 0.52 m2.

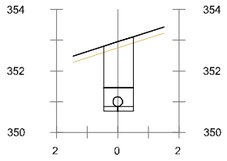



### Pk=0+120

S. D TIERRA = 2.00 m2.
S. INADECUADO = 0.19 m2.
S. PROTECCION 1 = 0.14 m2.
S. CUBRICION 3 = 1.45 m2.
S. PROTECCION 3 = 0.52 m2.

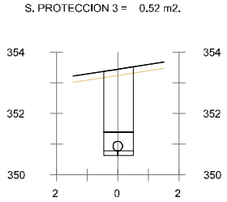



### Pk=0+140

S. D TIERRA = 2.53 m2.
S. INADECUADO = 0.19 m2.
S. PROTECCION 1 = 0.14 m2.
S. CUBRICION 3 = 1.98 m2.
S. PROTECCION 3 = 0.52 m2.

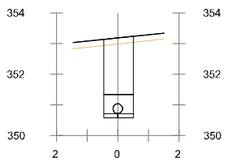



### Pk=0+160

S. D TIERRA = 2.33 m2.
S. INADECUADO = 0.19 m2.
S. PROTECCION 1 = 0.14 m2.
S. CUBRICION 3 = 1.79 m2.
S. PROTECCION 3 = 0.52 m2.

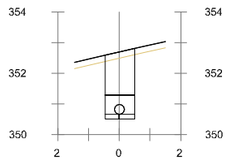



### Pk=0+180

S. D TIERRA = 1.92 m2.
S. INADECUADO = 0.19 m2.
S. PROTECCION 1 = 0.14 m2.
S. CUBRICION 3 = 1.37 m2.
S. PROTECCION 3 = 0.52 m2.

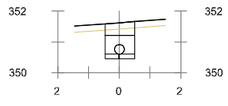



### Pk=0+200

S. D TIERRA = 0.94 m2.
S. INADECUADO = 0.19 m2.
S. PROTECCION 1 = 0.14 m2.
S. CUBRICION 3 = 0.40 m2.
S. PROTECCION 3 = 0.52 m2.

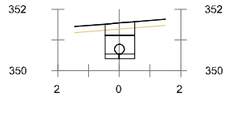



### Pk=0+220

S. D TIERRA = 0.93 m2.
S. INADECUADO = 0.19 m2.
S. PROTECCION 1 = 0.14 m2.
S. CUBRICION 3 = 0.38 m2.
S. PROTECCION 3 = 0.52 m2.

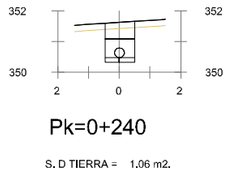



### Pk=0+240

S. D TIERRA = 1.06 m2.
S. INADECUADO = 0.19 m2.
S. PROTECCION 1 = 0.14 m2.
S. CUBRICION 3 = 0.52 m2.
S. PROTECCION 3 = 0.52 m2.

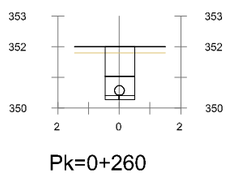



### Pk=0+260

S. D TIERRA = 1.48 m2.
S. INADECUADO = 0.19 m2.
S. PROTECCION 1 = 0.14 m2.
S. CUBRICION 3 = 0.93 m2.
S. PROTECCION 3 = 0.52 m2.

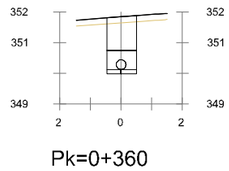



### Pk=0+360

S. D TIERRA = 1.61 m2.
S. INADECUADO = 0.19 m2.
S. PROTECCION 1 = 0.14 m2.
S. CUBRICION 3 = 1.06 m2.
S. PROTECCION 3 = 0.52 m2.

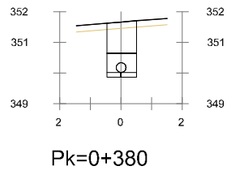



### Pk=0+380

S. D TIERRA = 1.54 m2.
S. INADECUADO = 0.19 m2.
S. PROTECCION 1 = 0.14 m2.
S. CUBRICION 3 = 0.99 m2.
S. PROTECCION 3 = 0.52 m2.

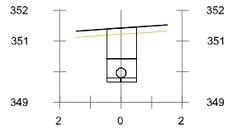



### Pk=0+400

S. D TIERRA = 1.52 m2.
S. INADECUADO = 0.19 m2.
S. PROTECCION 1 = 0.14 m2.
S. CUBRICION 3 = 0.97 m2.
S. PROTECCION 3 = 0.52 m2.

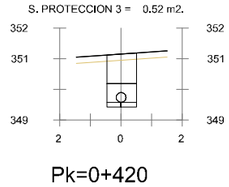



### Pk=0+420

S. D TIERRA = 1.47 m2.
S. INADECUADO = 0.19 m2.
S. PROTECCION 1 = 0.14 m2.
S. CUBRICION 3 = 0.93 m2.
S. PROTECCION 3 = 0.52 m2.

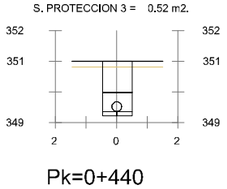



### Pk=0+440

S. D TIERRA = 1.54 m2.
S. INADECUADO = 0.19 m2.
S. PROTECCION 1 = 0.14 m2.
S. CUBRICION 3 = 0.99 m2.
S. PROTECCION 3 = 0.52 m2.

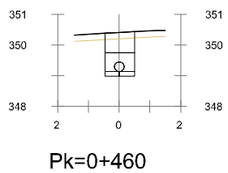



### Pk=0+460

S. D TIERRA = 1.18 m2.
S. INADECUADO = 0.19 m2.
S. PROTECCION 1 = 0.14 m2.
S. CUBRICION 3 = 0.64 m2.
S. PROTECCION 3 = 0.52 m2.

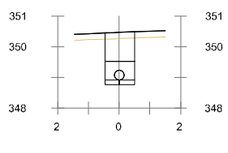



### Pk=0+480

S. D TIERRA = 1.45 m2.
S. INADECUADO = 0.19 m2.
S. PROTECCION 1 = 0.14 m2.
S. CUBRICION 3 = 0.90 m2.
S. PROTECCION 3 = 0.52 m2.

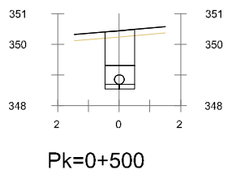


### Pk=0+500


S. D TIERRA = 1.64 m2.
S. INADECUADO = 0.19 m2.
S. PROTECCION 1 = 0.14 m2.
S. CUBRICION 3 = 1.09 m2.
S. PROTECCION 3 = 0.52 m2.

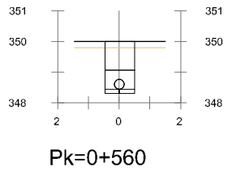


### Pk=0+560


S. D TIERRA = 1.45 m2.
S. INADECUADO = 0.19 m2.
S. PROTECCION 1 = 0.14 m2.
S. CUBRICION 3 = 0.90 m2.
S. PROTECCION 3 = 0.52 m2.

## G14 (Restitución Emisario Cortes Norte)

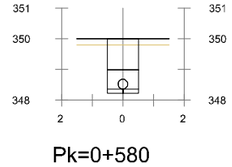



### Pk=0+580

S. D TIERRA = 1.61 m2.
S. INADECUADO = 0.20 m2.
S. PROTECCION 1 = 0.15 m2.
S. CUBRICION 3 = 1.03 m2.
S. PROTECCION 3 = 0.55 m2.

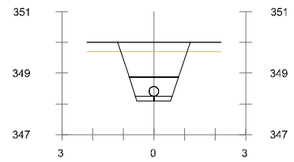



### Pk=0+589.206

S. D TIERRA = 2.61 m2.
S. INADECUADO = 0.20 m2.
S. CUBRICION 3 = 0.86 m2.
S. PROTECCION 3 = 0.16 m2.
S. VEGETAL = 0.71 m2.

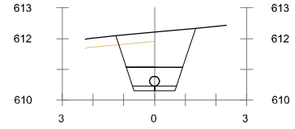



### Pk=0+000

S. D TIERRA = 3.00 m2.
S. PROTECCION 1 = 0.16 m2.
S. CUBRICION 3 = 0.94 m2.
S. PROTECCION 3 = 0.50 m2.
S. VEGETAL = 0.78 m2.

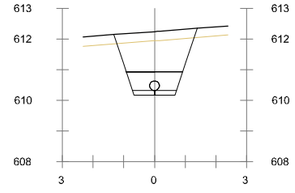



### Pk=0+013.560


S. D TIERRA = 3.41 m2.
S. PROTECCION 1 = 0.16 m2.
S. CUBRICION 3 = 1.38 m2.
S. PROTECCION 3 = 0.69 m2.
S. VEGETAL = 0.81 m2.

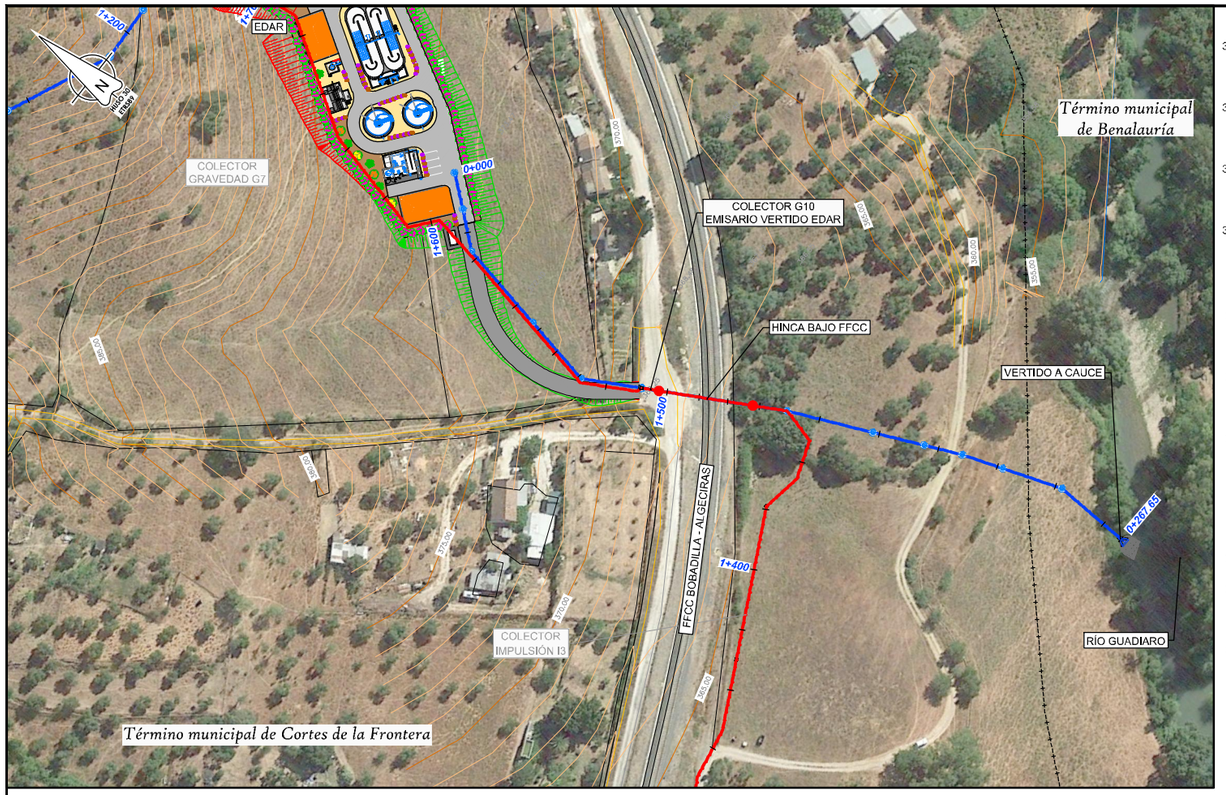



## PLANTA
ESCALA 1:2.000

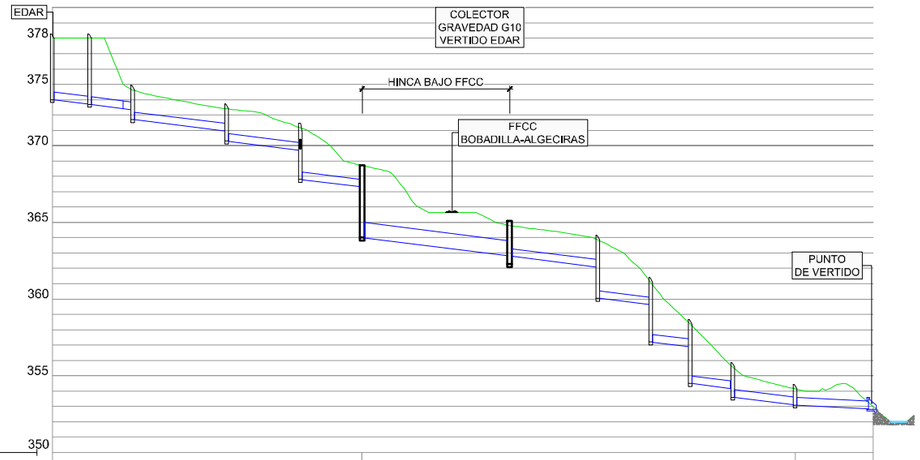


| | | |

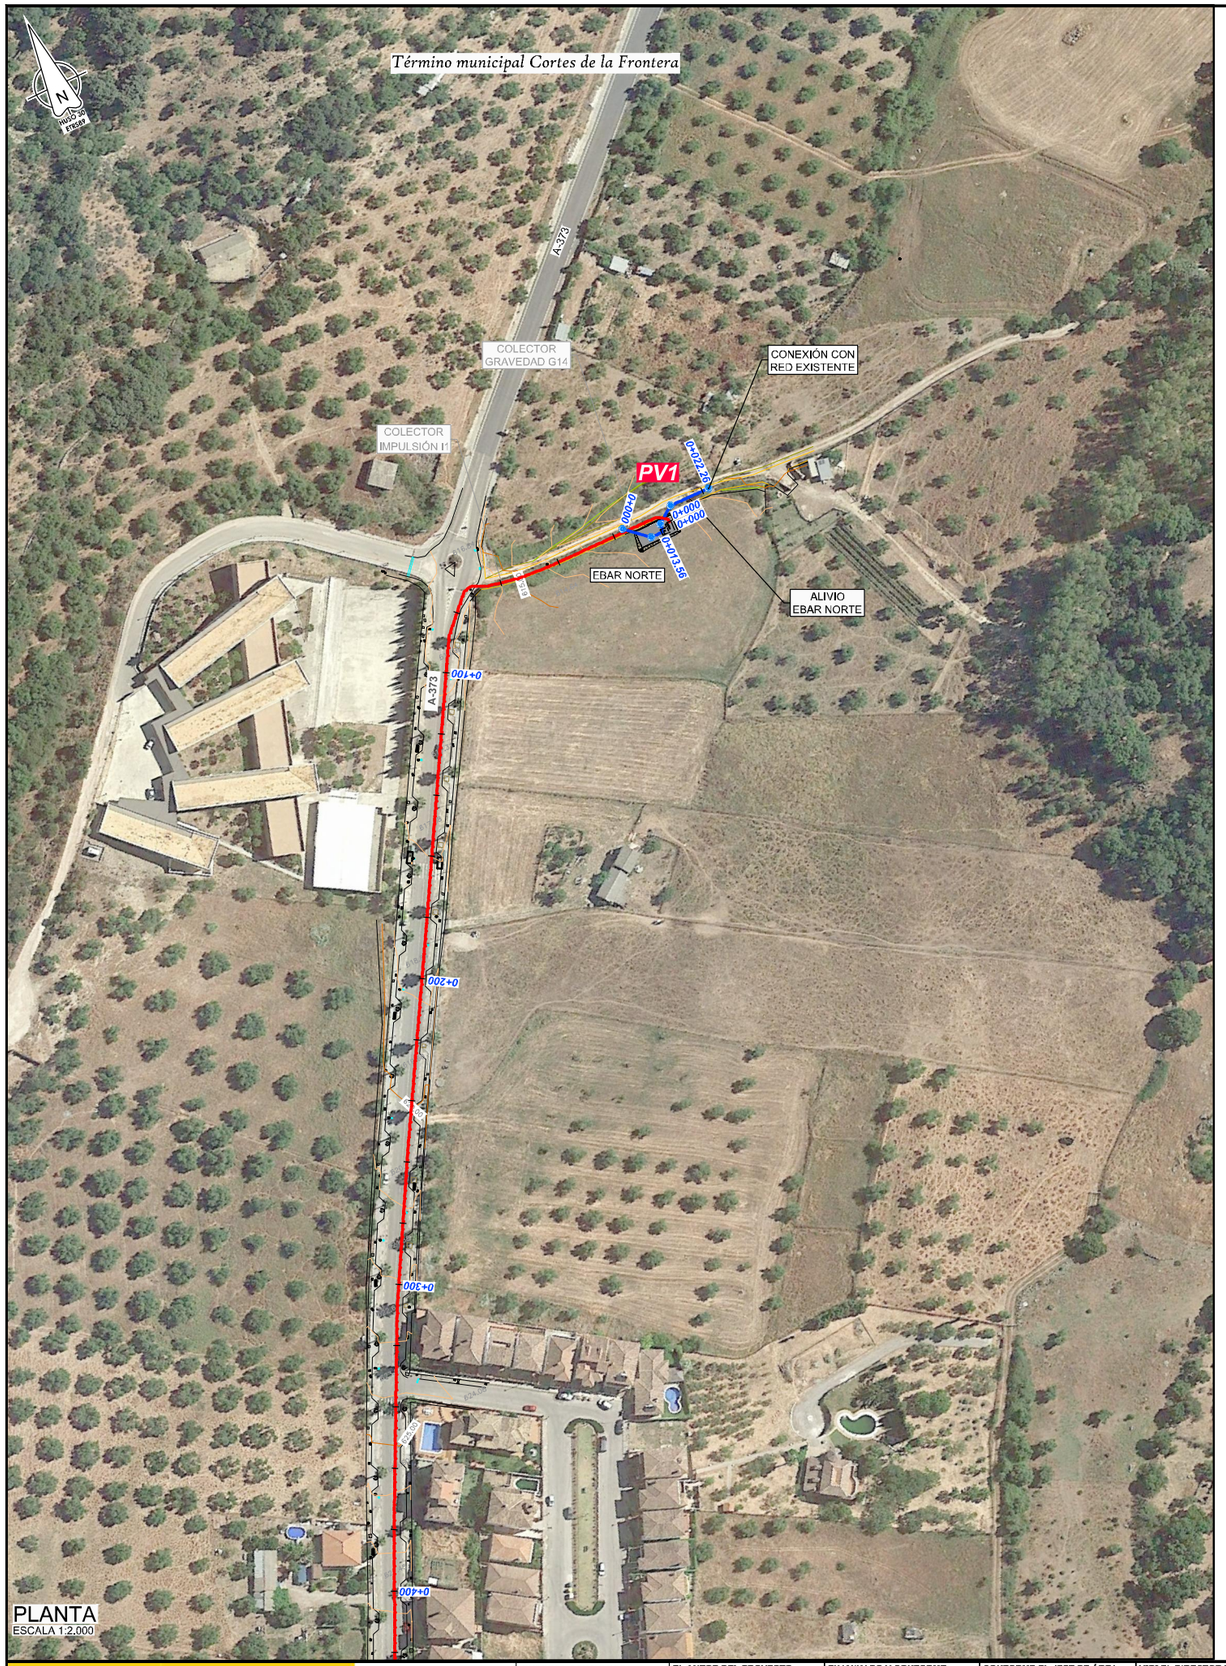



PLANTA
ESCALA 1:2.000

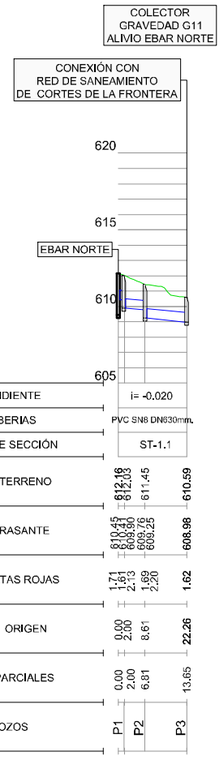


| | | |





## PLANTA
ESCALA 1:2.000

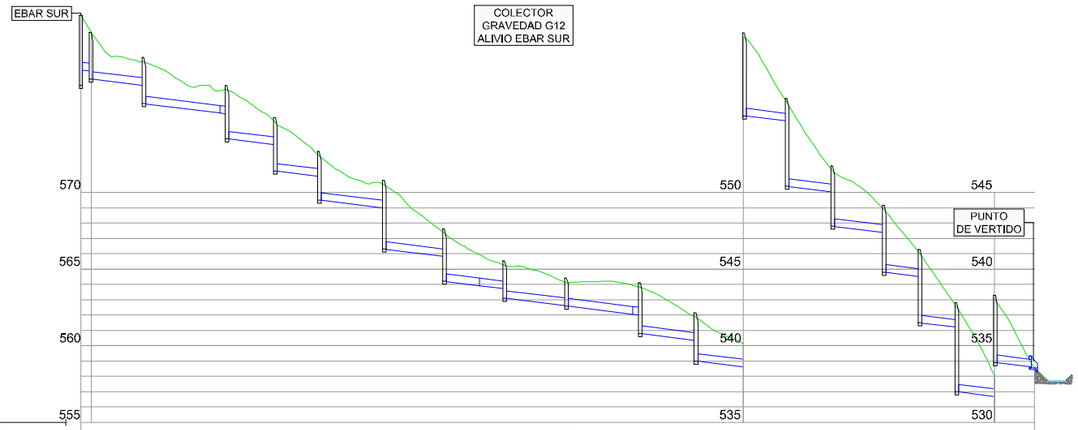



## PERFIL LONGITUDINAL
ESCALA H 1:2000
V 1:400

| | | |

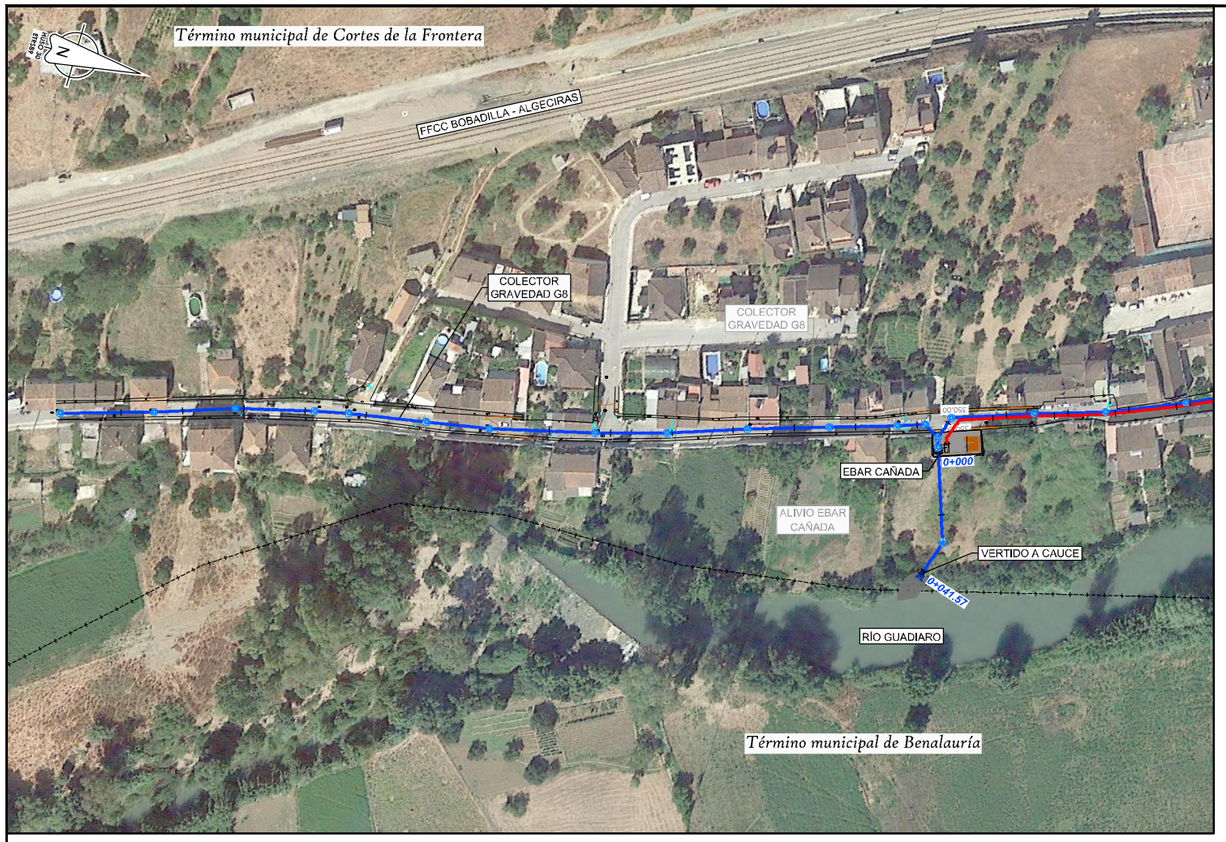



PLANTA
ESCALA 1:2.000

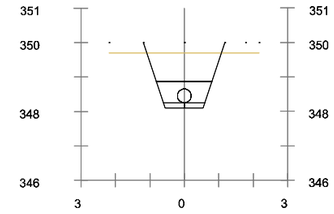



## Pk=0+000

S. D TIERRA = 2.61 m2.
S. PROTECCION 1 = 0.13 m2.
S. CUBRICION 3 = 1.12 m2.
S. PROTECCION 3 = 0.25 m2.
S. VEGETAL = 0.71 m2.

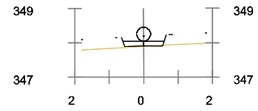


## Pk=0+040


S. D TIERRA = 0.00 m2.
S. PROTECCION 1 = 0.13 m2.
S. PROTECCION 3 = 0.74 m2.
S. VEGETAL = 0.48 m2.

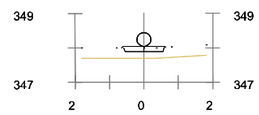



## Pk=0+041.570


S. PROTECCION 1 = 0.13 m2.
S. PROTECCION 3 = 0.74 m2.
S. VEGETAL = 0.48 m2.

PERFILES TRANSVERSALES
ESCALA 1:200

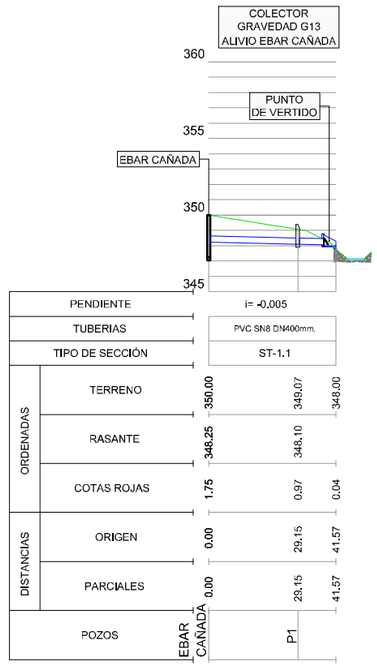


PERFIL LONGITUDINAL
ESCALA H 1:2000
V 1:400

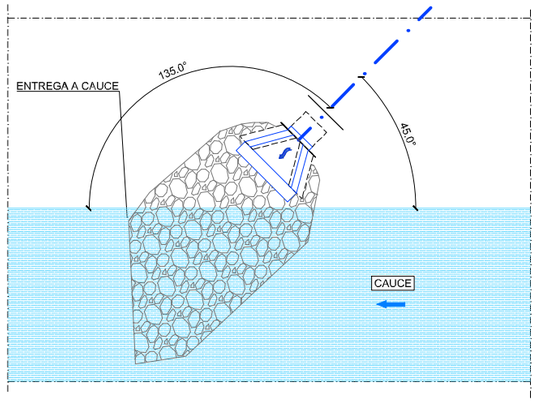

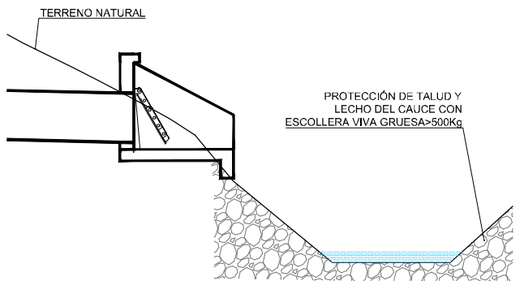
GOBIERNO DE ESPAÑA
MINISTERIO PARA LA TRANSICIÓN ECOLÓGICA Y EL RETO DEMOGRÁFICO
ACUAES AGUAS DE LAS CUENCAS DE ESPAÑA SA

EMPRESA CONSULTORA: IDOM

EL AUTOR DEL PROYECTO: ING. CAMINOS C.P. COL:17.007
Fdo: D. Fernando Trujillo Díez

EXAMINADO Y CONFORME EL DIRECTOR DEL PROYECTO:
Fdo: D. Nicolás Gutiérrez Carmona

CONFORME EL JEFE DE ÁREA DE PROYECTO:
Fdo: D. DANIEL GÁVEZ CRUZ

VºBº EL DIRECTOR TÉCNICO:
Fdo: D. JERÓNIMO MORENO GAYÁ

TÍTULO DEL PROYECTO:
SANEAMIENTO Y DEPURACIÓN DE LOS MUNICIPIOS DE LA CUENCA ALTA DEL RÍO GUADIARO. EDAR Y COLECTORES EN CORTES DE LA FRONTERA (MÁLAGA)


FECHA: JUNIO 2020
CLAVE: ACE/314.02/19/PROY/01

ESCALA: INDICADAS
FORMATO ORIGINAL A3


PLANO: COLECTORES
EMISARIO DE ALIVIO EBAR CAÑADA
PLANTA, PERFIL LONGITUDINAL Y TRANSVERSALES
NOMBRE DEL FICHERO DIGITAL: 100616CFPC020600_ES EBAR CAÑADA.dwg

NÚMERO DE PLANO: 2.6
HOJA 1 de 1

## ST-1. SECCIÓN TIPO ZANJA EN SUELOS 0 ≤ H ≤ 2.50m

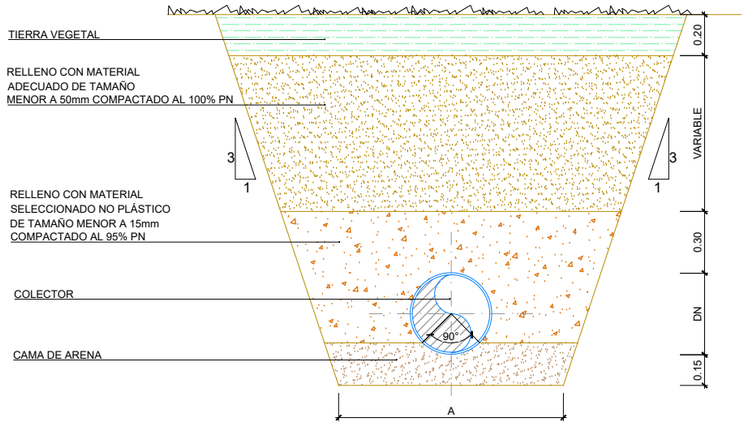



## ST-2. SECCIÓN TIPO ZANJA EN ROCA

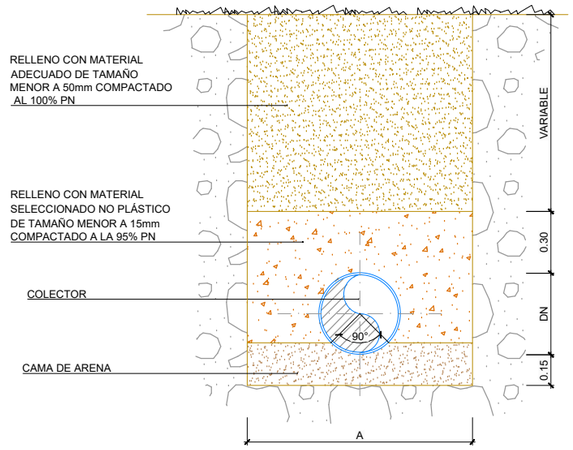



## ANCHO DE ZANJA

| DN(mm) | A(m) |
|---|---|
| 90 | 0.80 |
| 110 | 0.80 |
| 180 | 0.90 |
| 200 | 0.90 |
| 315 | 1.00 |
| 355/400 | 1.10 |
| 500 | 1.20 |
| 630 | 1.30 |

## ST-1. SECCIÓN TIPO ZANJA EN SUELOS H>2.50m

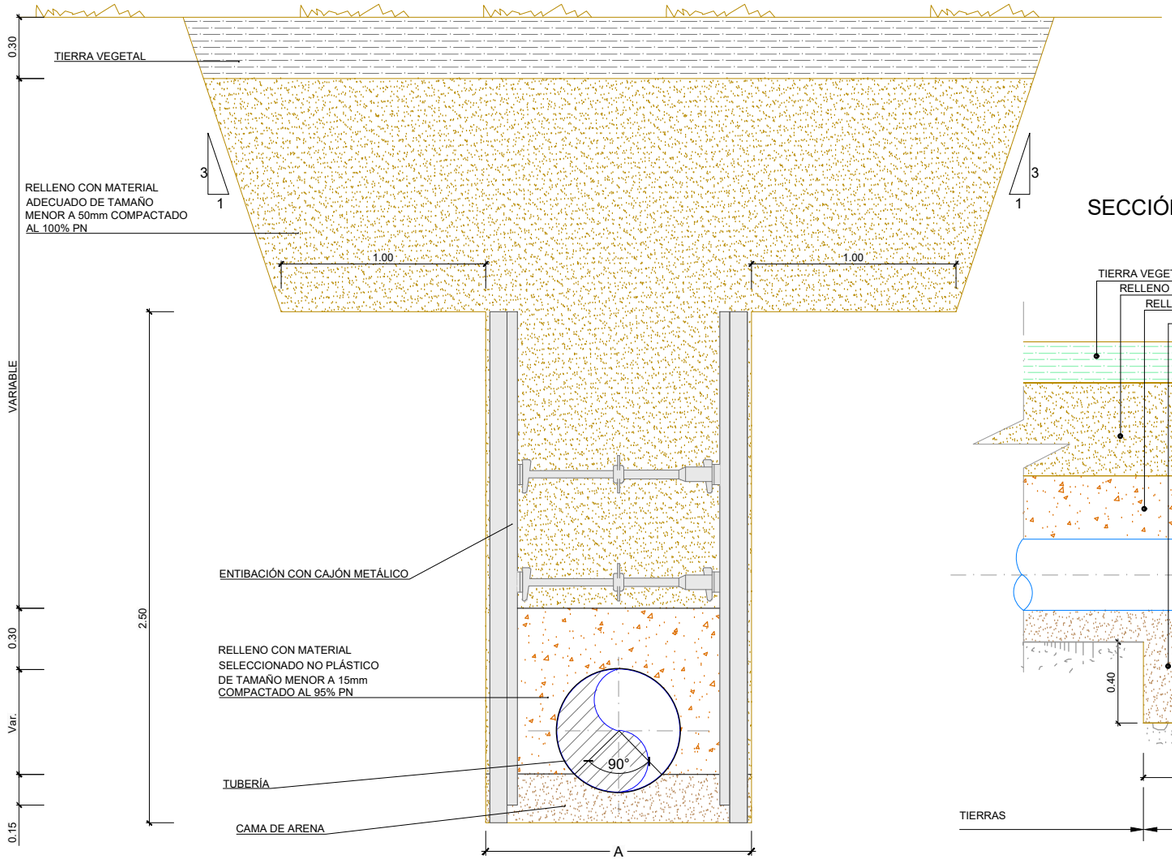


## SECCIÓN LONGITUDINAL. TRANSICIÓN DE TIERRA A ROCA

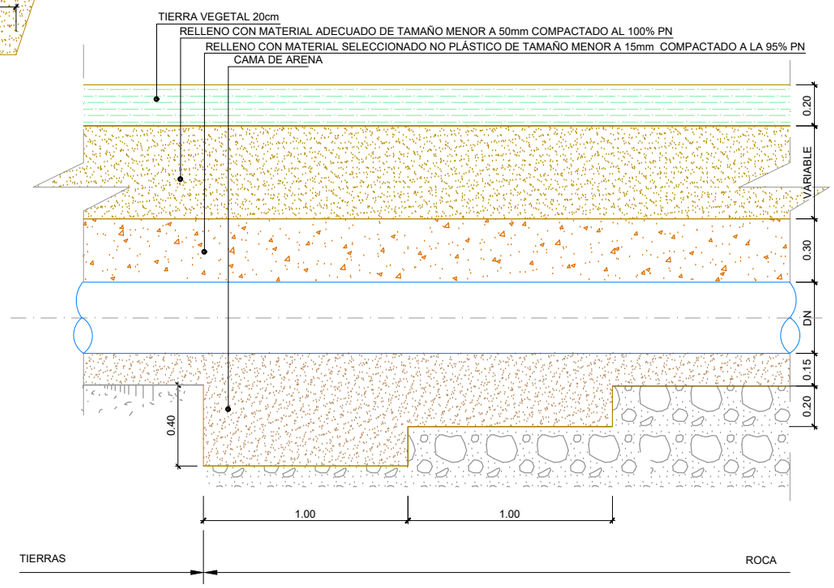


| Denominación | Colector | Longitud (m) | DN (mm) | Material tubería | Tramo PKs | Tipo de Zanja |
|---|---|---|---|---|---|---|
| Emisario Cortes Este | G1 | 140 | 315 | PVC | 0.0 - 82.0 | ST-1.1 |
| | | | | | 82.0 - 98.0 | ST-5.1 |
| | | | | | 98.0 - 140.0 | ST-1.1 |
| | | 53.2 | 400 | PVC | 140.0 - 165.2 | ST-1.1 |
| | | | | | 165.2 - 193.2 | Hinca |
| Emisario Cortes Centro | G2 | 666.3 | 315 | PVC | 0.0 - 210.0 | ST-1.1 |
| | | | | | 210.0 - 335.0 | ST-1.2 |
| | | | | | 335.0 - 666.3 | ST-1.1 |
| Emisario General Cortes tramo 1 | G3 | 391.6 | 400 | PVC | 0.0 - 75.6 | ST-1.2 |
| | | | | | 75.6 - 140.6 | ST-1.1 |
| | | | | | 140.6 - 334.5 | ST-1.2 |
| | | | | | 334.5 - 391.6 | ST-1.1 |
| Ramal Cortes Sur 1 | G4 | 169.1 | 400 | PVC | 0.0 - 10.0 | ST-5.1 |
| | | | | | 10.0 - 50.0 | ST-1.2 |
| | | | | | 50.0 - 106 | ST-1.1 |
| | | | | | 106 - 169.1 | ST-1.2 |
| Ramal Cortes Sur 2 | G5 | 209.6 | 315 | PVC | 0.0 - 56.0 | ST-5.2 |
| | | | | | 56.0 - 105.0 | ST-5.1 |
| | | | | | 105.0 - 209.6 | ST-4 |
| | | 20.6 | 500 | PVC | 209.6 - 220.0 | ST-4 |
| | | | | | 220.0 - 230.2 | ST-1.1 |
| Emisario Cortes Sur tramo 2 | G6 | 765.6 | 315 | PVC | 0.0 - 94.0 | ST-1.1 |
| | | | | | 94.0 - 395.6 | ST-1.2 |
| | | | | | 395.6 - 490.0 | ST-1.1 |
| | | | | | 490.0 - 500.0 | ST-3 |
| | | | | | 500.0 - 679.0 | ST-1.1 |
| | | | | | 679.0 - 765.6 | ST-1.2 |
| Emisario General Cortes tramo 2 | G7 | 1250.3 | 500 | PVC | 0.0 - 96.3 | ST-1.1 |
| | | | | | 96.3 - 205.3 | ST-1.2 |
| | | | | | 205.3 - 294.3 | ST-1.1 |
| | | | | | 294.3 - 439.3 | ST-1.2 |
| | | | | | 439.3 - 462.7 | Hinca |
| | | | | | 462.7 - 985.3 | ST-1.2 |
| | | | | | 985.3 - 1135.0 | ST-1.1 |
| | | | | | 1135.0 - 1240.0 | ST-1.2 |
| | | | | | 1240.0 - 1250.3 | Aéreo |
| Ramal Cañada Sur | G8 | 288.6 | 315 | PVC | 0.0 - 288.6 | ST-5.2 |
| Ramal Cañada Norte | G9 | 586 | 315 | PVC | 0.0 - 586.0 | ST-5.2 |
| | | 3.2 | 400 | PVC | 586.0 - 589.2 | ST-1.1 |
| Efluente EDAR | G10 | 267.7 | 500 | PVC | 0.0 - 23.0 | ST-1.2 |
| | | | | | 23.0 - 119.0 | ST-1.1 |
| | | | | | 119.0 - 149.5 | Hinca |
| | | | | | 149.5 - 177.5 | ST-1.1 |
| | | | | | 177.5 - 221.0 | ST-1.2 |
| | | | | | 221.0 - 267.7 | ST-1.1 |
| Alivio EBAR CO-Norte | G11 | 22.3 | 630 | PVC | 0.0 - 5.0 | ST-1.1 |
| | | | | | 5.0 - 22.3 | ST-1.1 |
| Alivio EBAR CO-Sur | G12 | 311.9 | 500 | PVC | 0.0 - 45.0 | ST-1.1 |
| | | | | | 45.0 - 130.0 | ST-1.2 |
| | | | | | 130.0 - 180.0 | ST-1.1 |
| | | | | | 180.0 - 312.0 | ST-1.2 |
| Alivio EBAR CA | G13 | 41.6 | 400 | PVC | 0.0 - 41.6 | ST-1.1 |
| Res. Em. Cortes Norte | G14 | 13.6 | 630 | PVC | 0.0 - 3.0 | ST-1.1 |
| | | | | | 3.0 - 13.6 | ST-1.1 |
| Emisario Cortes Norte | I1 | 491.4 | 90 | PEAD | 0.0 - 66.0 | ST-4 |
| | | | | | 66.0 - 491.4 | ST-5.2 |
| Emisario Cortes Sur tramo 1 | I2 | 571.9 | 200 | PEAD | 0.0 - 6.0 | ST-1.1 |
| | | | | | 6.0 - 119.0 | ST-4 |
| | | | | | 119.0 - 166.0 | ST-5.1 |
| | | | | | 166.0 - 402.0 | ST-5.2 |
| | | | | | 402.0 - 572.0 | ST-1.1 |
| Emisario Cañada | I3 | 1723.9 | 180 | PEAD | 0.0 - 5.0 | ST-1.1 |
| | | | | | 5.0 - 592.0 | ST-5.2 |
| | | | | | 592.0 - 600.0 | ST-5.1 |
| | | | | | 600.0 - 687.0 | ST-1.1 |
| | | | | | 687.0 - 696.0 | ST-5.2 |
| | | | | | 696.0 - 804.0 | ST-5.1 |
| | | | | | 804.0 - 816.0 | ST-1.1 |
| | | | | | 816.0 - 1016.0 | ST-5.1 |
| | | | | | 1016.0 - 1025.0 | ST-1.1 |
| | | | | | 1025.0 - 1035.0 | ST-5.1 |
| | | | | | 1035.0 - 1340.0 | ST-4 |
| | | | | | 1340.0 - 1470.9 | ST-1.1 |
| | | | | | 1470.9 - 1501.9 | Hinca |
| | | | | | 1501.9 - 1587.0 | ST-1.1 |
| | | | | | 1587.0 - 1723.9 | ST-1.1 |

GOBIERNO DE ESPAÑA — MINISTERIO PARA LA TRANSICIÓN ECOLÓGICA Y EL RETO DEMOGRÁFICO

ACUAES AGUAS DE LAS CUENCAS DE ESPAÑA SA

EMPRESA CONSULTORA: IDOM

EL AUTOR DEL PROYECTO: ING. CAMINOS C.P. COL:17.007 — Fdo: D. Fernando Trujillo Diez

EXAMINADO Y CONFORME EL DIRECTOR DEL PROYECTO: — Fdo: D. Nicolás Gutiérrez Carmona

CONFORME EL JEFE DE ÁREA DE PROYECTO: — Fdo: D. DANIEL GÁVEZ CRUZ

Vº Bº EL DIRECTOR TÉCNICO: — Fdo: D. JERÓNIMO MORENO GAYÁ

TÍTULO DEL PROYECTO: SANEAMIENTO Y DEPURACIÓN DE LOS MUNICIPIOS DE LA CUENCA ALTA DEL RÍO GUADIARO. EDAR Y COLECTORES EN CORTES DE LA FRONTERA (MÁLAGA)

FECHA: JUNIO 2020

CLAVE: ACE/314.02/19/PROY/01

ESCALA: 0 0.25 0.5 m. — 1:30 — FORMATO ORIGINAL A3


PLANO: COLECTORES ZANJAS TIPO

NOMBRE DEL FICHERO DIGITAL: 100616CFPC020700_ZANJAS.dwg

NÚMERO DE PLANO: 2.7


HOJA 1 de 2

## ST-3. SECCIÓN BAJO ARROYO

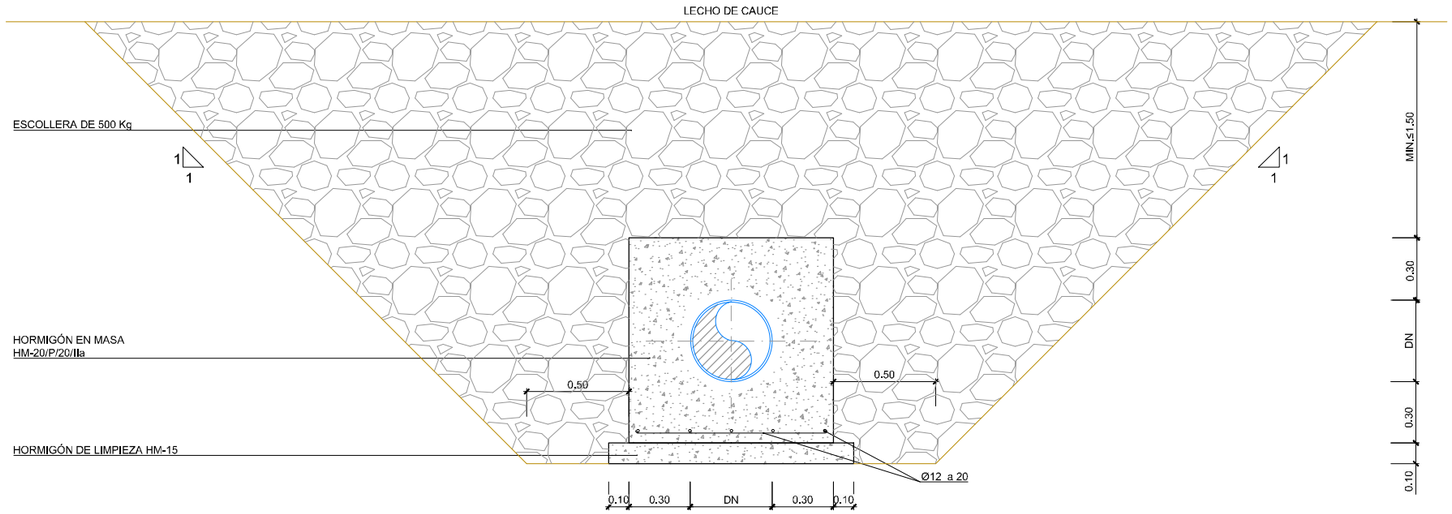



| ANCHO DE ZANJA | |
|---|---|
| DN(mm) | A(m) |
| 90 | 0.80 |
| 110 | 0.80 |
| 180 | 0,90 |
| 200 | 0.90 |
| 315 | 1.00 |
| 355/400 | 1.10 |
| 500 | 1.20 |
| 630 | 1.30 |


## ST-4. BAJO CAMINO

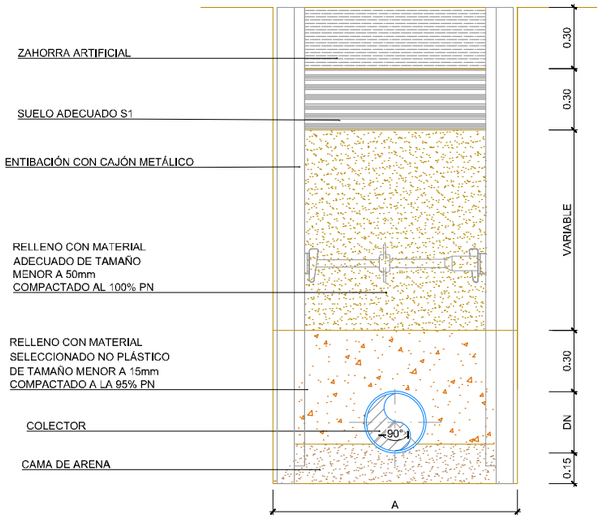


## ST-5.1. SECCIÓN TIPO ZANJA BAJO PAVIMENTO DE HORMIGÓN

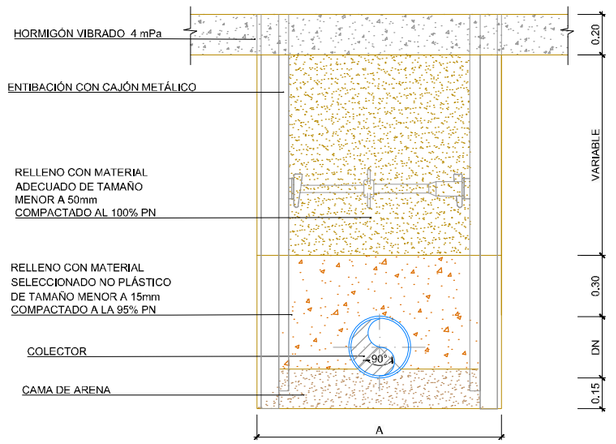


## ST-5.2. SECCIÓN TIPO ZANJA BAJO PAVIMENTO DE AGLOMERADO

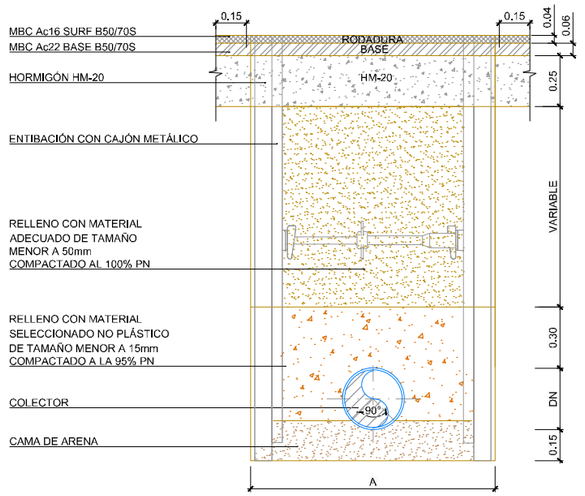


GOBIERNO DE ESPAÑA
MINISTERIO PARA LA TRANSICIÓN ECOLÓGICA Y EL RETO DEMOGRÁFICO

ACUAES AGUAS DE LAS CUENCAS DE ESPAÑA SA

EMPRESA CONSULTORA: IDOM

EL AUTOR DEL PROYECTO: ING. CAMINOS C.P. COL:17.007
Fdo: D. Fernando Trujillo Diez

EXAMINADO Y CONFORME EL DIRECTOR DEL PROYECTO:
Fdo: D. Nicolás Gutiérrez Carmona

CONFORME EL JEFE DE ÁREA DE PROYECTO:
Fdo: D. DANIEL GÁVEZ CRUZ

VºBº EL DIRECTOR TÉCNICO:
Fdo: D. JERÓNIMO MORENO GAYÁ

TÍTULO DEL PROYECTO:
SANEAMIENTO Y DEPURACIÓN DE LOS MUNICIPIOS DE LA CUENCA ALTA DEL RÍO GUADIARO. EDAR Y COLECTORES EN CORTES DE LA FRONTERA (MÁLAGA)

FECHA: JUNIO 2020

CLAVE: ACE/314.02/19/PROY/01


ESCALA: 1:30 (0 0,25 0,5 m.) FORMATO ORIGINAL A3

PLANO: COLECTORES
ZANJAS TIPO

NOMBRE DEL FICHERO DIGITAL: 100616CFPC020700_ZANJAS.dwg


NÚMERO DE PLANO: 2.7

HOJA 2 de 2

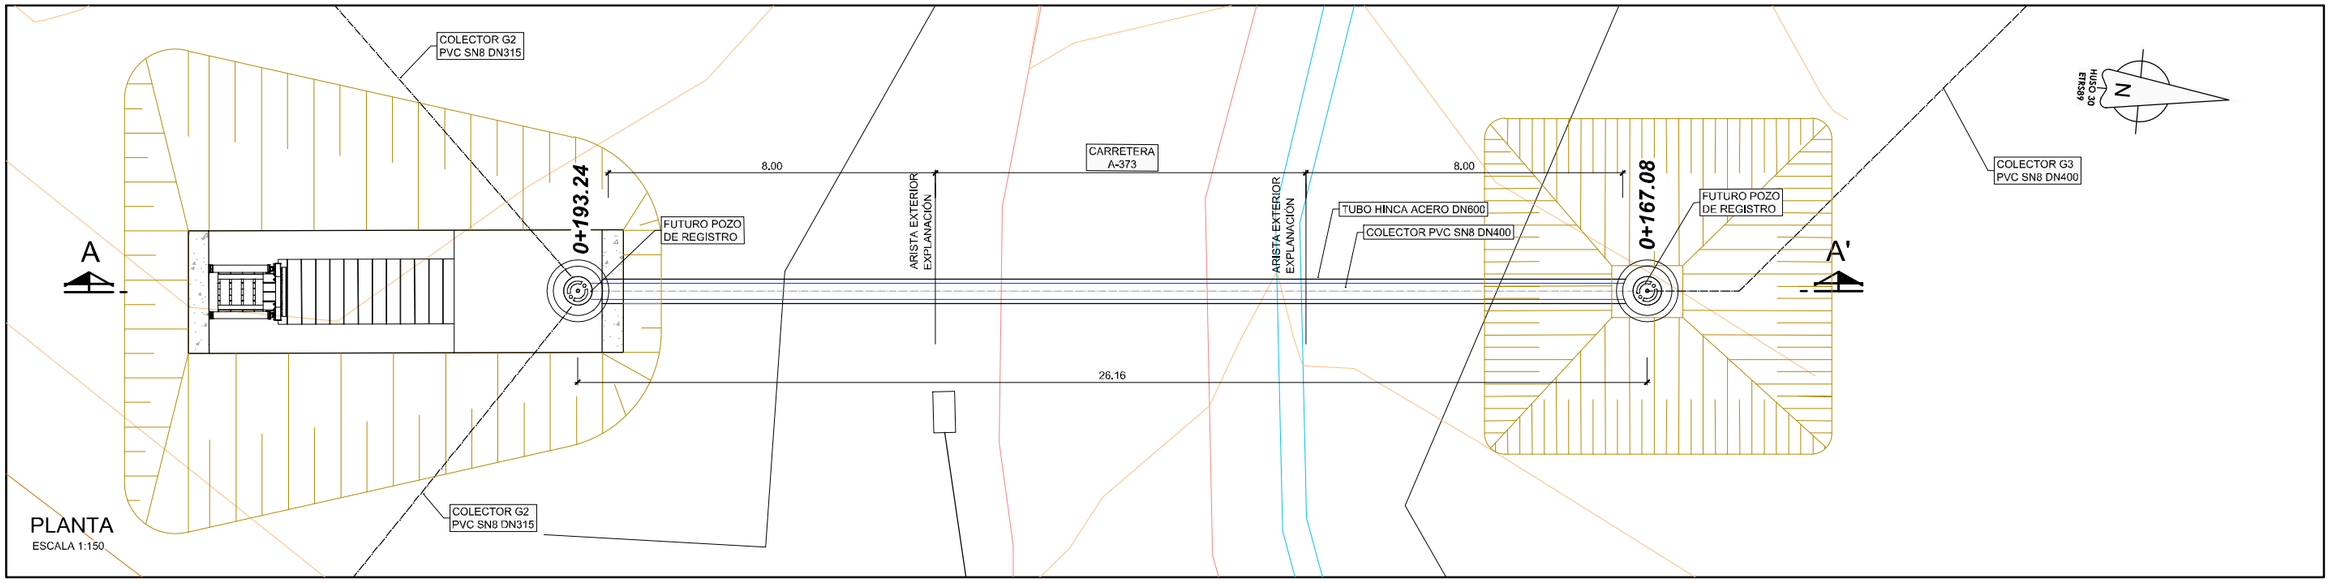



PLANTA
ESCALA 1:150

SECCION A-A'
ESCALA 1:150

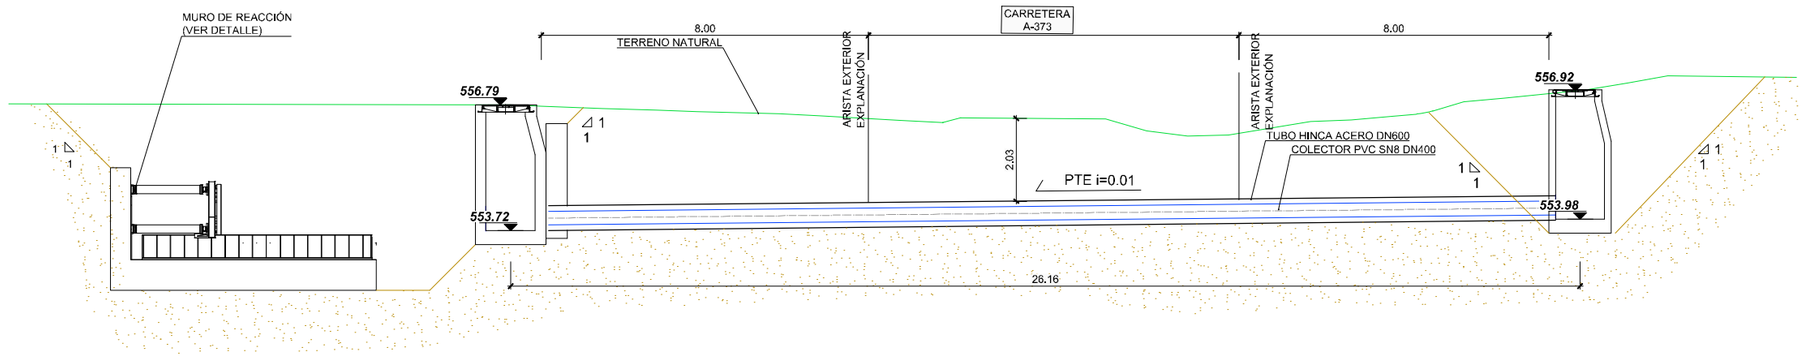


DETALLE ARMADO. MURO DE REACCIÓN
ESCALA 1:50

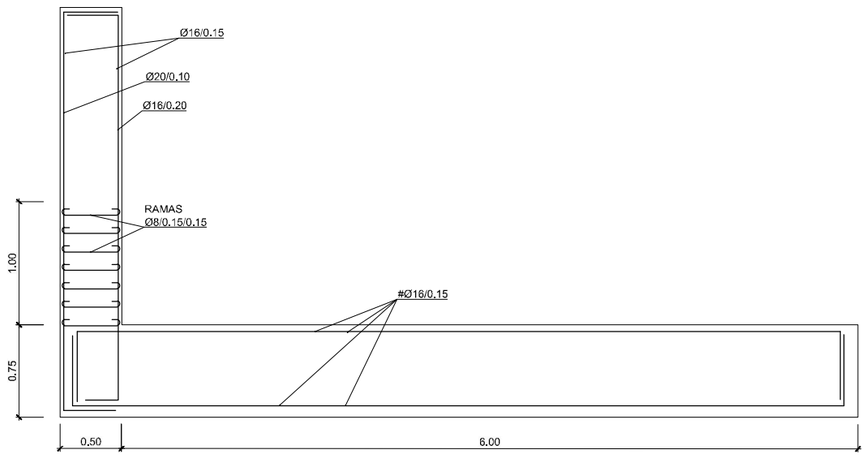


NOTA:
LAS DIMENSIONES DEL POZO DE ATAQUE ESTARÁN SUJETAS A CONFIRMACIÓN Y ACEPTACIÓN DE LA DIRECCIÓN DE OBRA EN FUNCIÓN DEL EQUIPO PRESENTADO POR EL CONTRATISTA PARA SU EJECUCIÓN

## CUADRO DE MATERIALES

| ELEMENTOS | LOCALIZACION | NORMA | CALIDAD | NIVEL DE CONTROL | COEF. $\gamma_m$ / $\gamma_f$ | RECUB mm. | a/c | C Kg/m3 |
|---|---|---|---|---|---|---|---|---|
| HORMIGON | DEPOSITOS Y CONDUCCIONES AGUAS RESIDUALES | EHE-08 | HA-30/B/20/IV+Qb | MODALIDAD 1 | 1,50 | 50 | ≤0,50 | 350 |
| | EN MASA | EHE-08 | HM-20/B/40/I | MODALIDAD 1 | 1,50 | - | ≤0,65 | 200 |
| | LIMPIEZA | EHE-08 | HL-150/B/20 | HORMIGON NO ESTRUCTURAL | | | | |
| ARMADURAS | PASIVO | EHE-08 | B 500 SD | NORMAL | 1,15 | RECUB = Recubrimiento Nominal<br>a/c = Máx. Relación Agua/Cemento<br>C = Contenido Mínimo De Cemento | | |
| EJECUCION | TODOS | | | NORMAL | $\gamma_g$=1,35<br>$\gamma_q$=1,50 | | | |

NOTAS: LA DISTANCIA ENTRE CUALQUIER ARMADURA PASIVA Y EL PARAMETRO MAS PROXIMO NO SERA INFERIOR AL VALOR INDICADO. PARA GARANTIZARLO, SE EMPLEARAN LOS OPORTUNOS SEPARADORES, DE ACUERDO CON EHE-08.

GOBIERNO DE ESPAÑA
MINISTERIO PARA LA TRANSICIÓN ECOLÓGICA Y EL RETO DEMOGRÁFICO
ACUAES AGUAS DE LAS CUENCAS DE ESPAÑA SA

EMPRESA CONSULTORA: IDOM

EL AUTOR DEL PROYECTO: ING. CAMINOS C.P. COL.:17.007
Fdo: D. Fernando Trujillo Díez

EXAMINADO Y CONFORME EL DIRECTOR DEL PROYECTO:
Fdo: D. Nicolás Gutiérrez Carmona

CONFORME EL JEFE DE ÁREA DE PROYECTO:
Fdo: D. DANIEL GÁVEZ CRUZ


VºBº EL DIRECTOR TÉCNICO:
Fdo: D. JERÓNIMO MORENO GAYÁ

TÍTULO DEL PROYECTO:
SANEAMIENTO Y DEPURACIÓN DE LOS MUNICIPIOS DE LA CUENCA ALTA DEL RÍO GUADIARO. EDAR Y COLECTORES EN CORTES DE LA FRONTERA (MÁLAGA)

FECHA: JUNIO 2020
CLAVE: ACE/314.02/19/PROY/01
ESCALA: INDICADAS
FORMATO ORIGINAL A3


PLANO: COLECTORES
DETALLE DE HINCA Y MACIZOS DE ANCLAJE
NOMBRE DEL FICHERO DIGITAL: 100616CFPC020800_HINCA.dwg

NÚMERO DE PLANO: **2.8**
HOJA 1 de 3

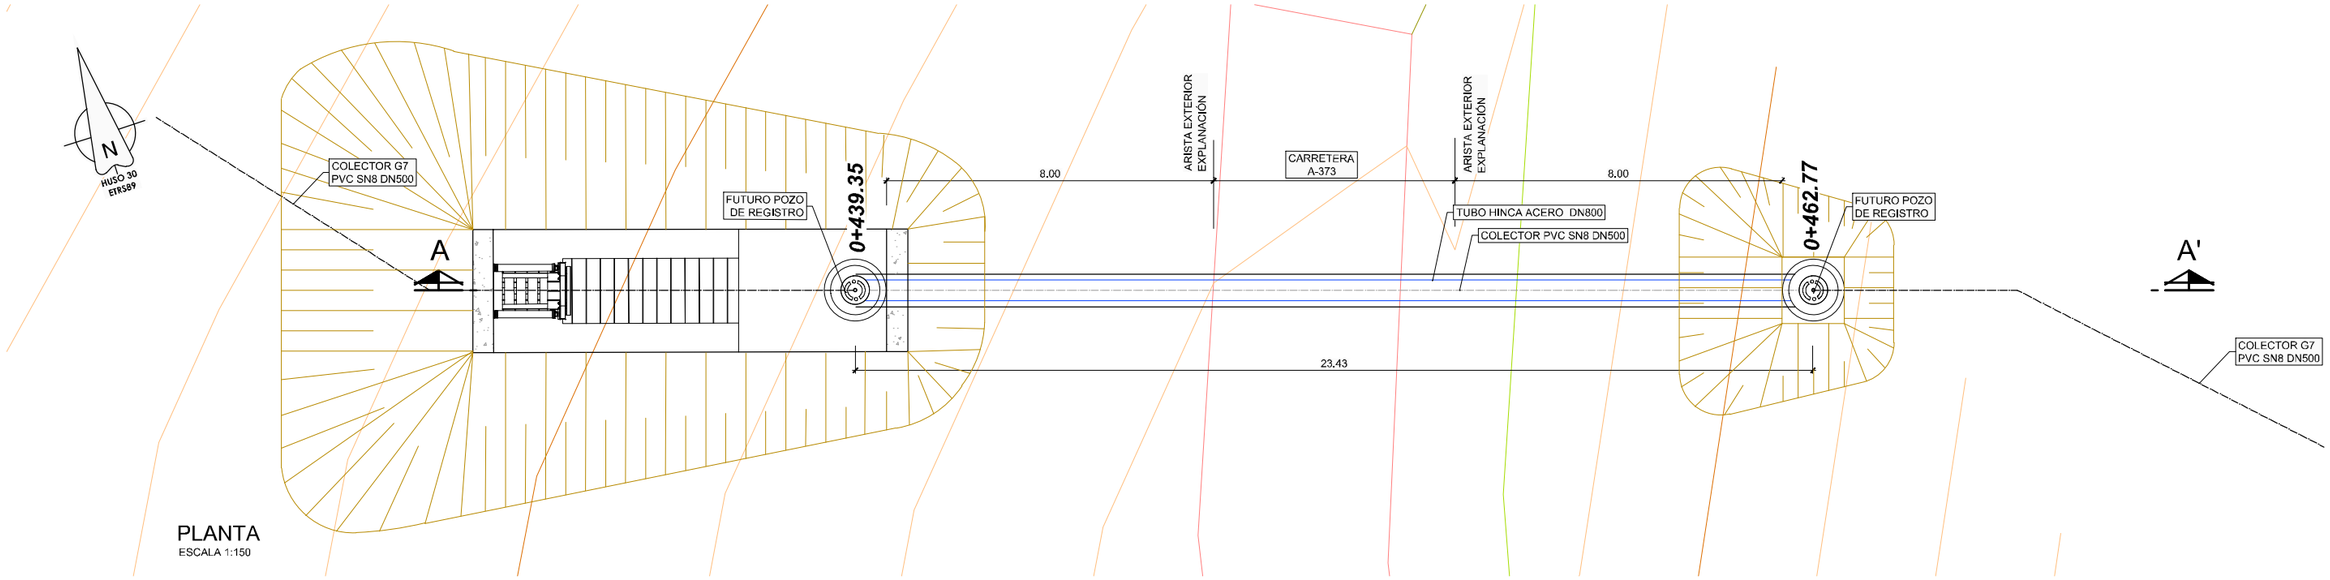



PLANTA
ESCALA 1:150

SECCION A-A'
ESCALA 1:150

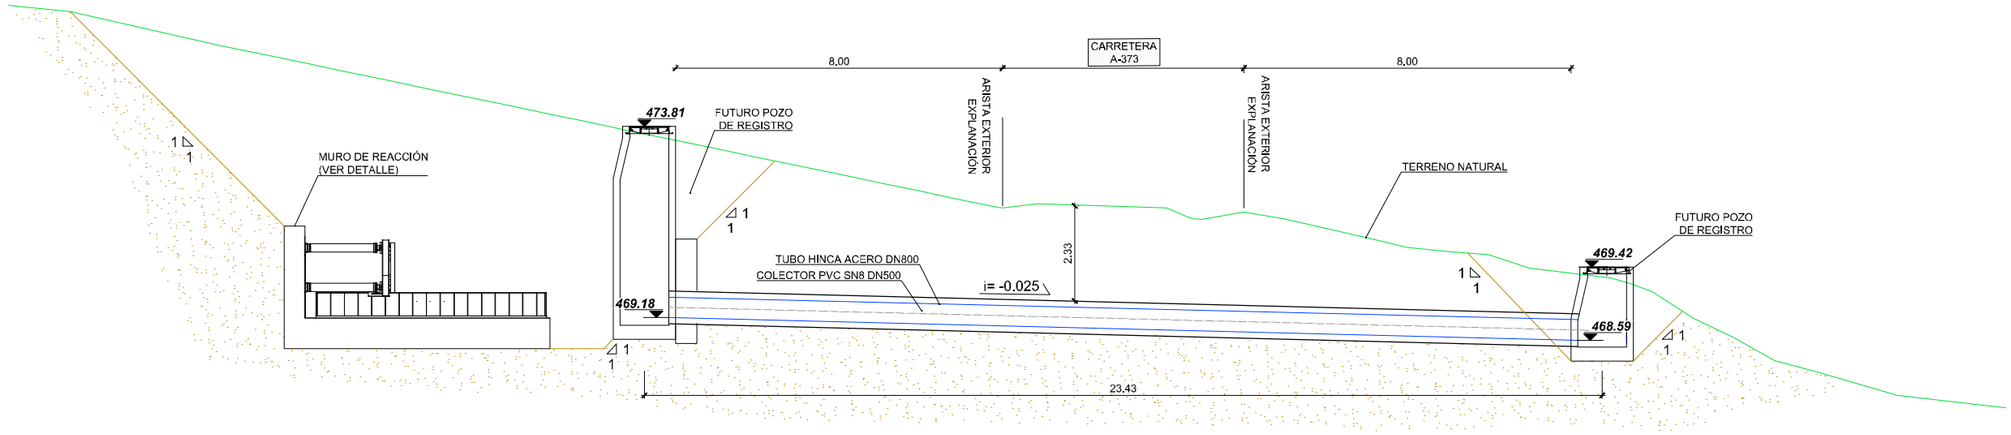


DETALLE ARMADO. MURO DE REACCIÓN
ESCALA 1:50

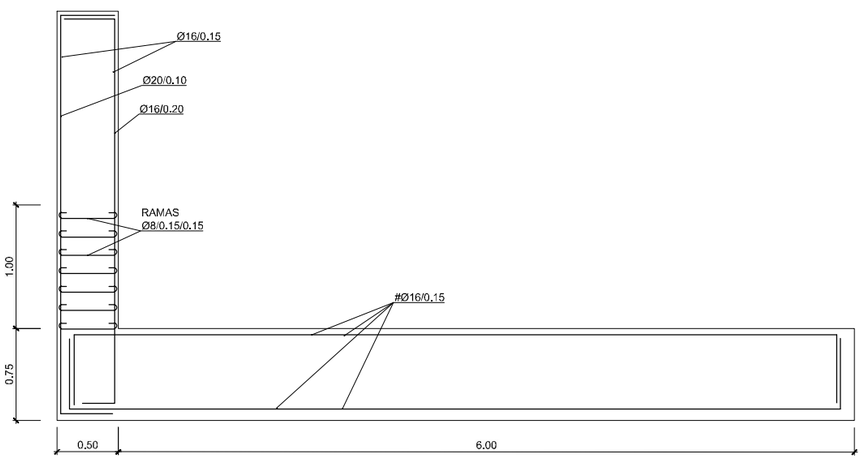


NOTA:
LAS DIMENSIONES DEL POZO DE ATAQUE ESTARÁN SUJETAS A CONFIRMACIÓN Y ACEPTACIÓN DE LA DIRECCIÓN DE OBRA EN FUNCIÓN DEL EQUIPO PRESENTADO POR EL CONTRATISTA PARA SU EJECUCIÓN

## CUADRO DE MATERIALES

| ELEMENTOS | LOCALIZACION | NORMA | CALIDAD | NIVEL DE CONTROL | COEF. $\gamma_m / \gamma_f$ | RECUB mm. | a/c | C Kg/m3 |
|---|---|---|---|---|---|---|---|---|
| HORMIGON | DEPOSITOS Y CONDUCCIONES AGUAS RESIDUALES | EHE-08 | HA-30/B/20/IV+Qb | MODALIDAD 1 | 1,50 | 50 | ⩽0,50 | 350 |
| | EN MASA | EHE-08 | HM-20/B/40/I | MODALIDAD 1 | 1,50 | - | ⩽0,65 | 200 |
| | LIMPIEZA | EHE-08 | HL-150/B/20 | HORMIGON NO ESTRUCTURAL | | | | |
| ARMADURAS | PASIVO | EHE-08 | B 500 SD | NORMAL | 1,15 | RECUB = Recubrimiento Nominal<br>a/c = Máx. Relación Agua/Cemento<br>C = Contenido Mínimo De Cemento | | |
| EJECUCION | TODOS | | | NORMAL | $\gamma_g$=1,35<br>$\gamma_q$=1,50 | | | |

NOTAS: LA DISTANCIA ENTRE CUALQUIER ARMADURA PASIVA Y EL PARAMETRO MAS PROXIMO NO SERA INFERIOR AL VALOR INDICADO. PARA GARANTIZARLO, SE EMPLEARAN LOS OPORTUNOS SEPARADORES, DE ACUERDO CON EHE-08.

GOBIERNO DE ESPAÑA
MINISTERIO PARA LA TRANSICIÓN ECOLÓGICA Y EL RETO DEMOGRÁFICO
ACUAES AGUAS DE LAS CUENCAS DE ESPAÑA SA

EMPRESA CONSULTORA: IDOM

EL AUTOR DEL PROYECTO: ING. CAMINOS C.P. COL:17.007
Fdo: D. Fernando Trujillo Diez

EXAMINADO Y CONFORME EL DIRECTOR DEL PROYECTO:
Fdo: D. Nicolás Gutiérrez Carmona

CONFORME EL JEFE DE ÁREA DE PROYECTO:
Fdo: D. DANIEL GÁVEZ CRUZ

Vº Bº EL DIRECTOR TÉCNICO:
Fdo: D. JERÓNIMO MORENO GAYA


TÍTULO DEL PROYECTO:
SANEAMIENTO Y DEPURACIÓN DE LOS MUNICIPIOS DE LA CUENCA ALTA DEL RÍO GUADIARO. EDAR Y COLECTORES EN CORTES DE LA FRONTERA (MÁLAGA)

FECHA: JUNIO 2020
CLAVE: ACE/314.02/19/PROY/01

ESCALA: INDICADAS
FORMATO ORIGINAL A3


PLANO: COLECTORES
DETALLE DE HINCA Y MACIZOS DE ANCLAJE
NOMBRE DEL FICHERO DIGITAL: 100616CFPC020800_HINCA.dwg

NÚMERO DE PLANO: **2.8**
HOJA 2 de 3

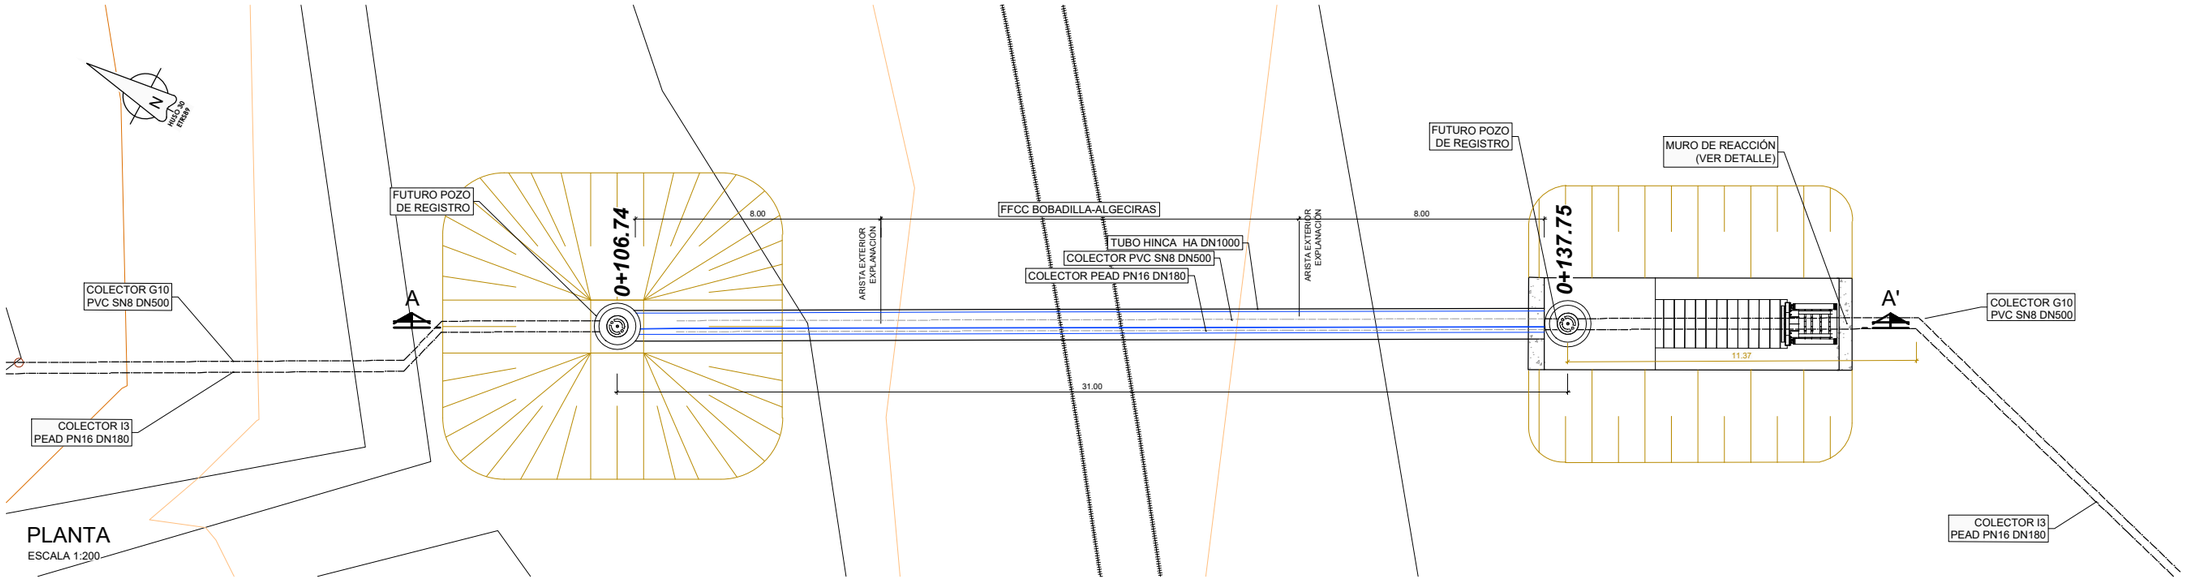



## PLANTA
ESCALA 1:200

## SECCION A-A'
ESCALA 1:200

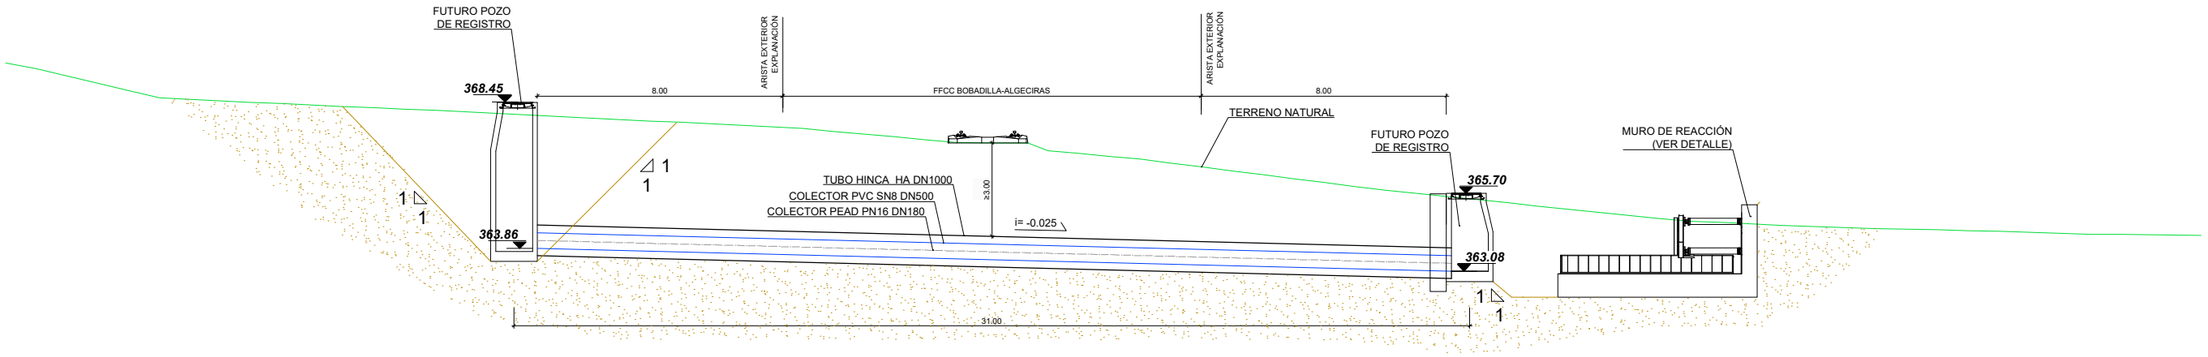



## DETALLE ARMADO. MURO DE REACCIÓN
ESCALA 1:50

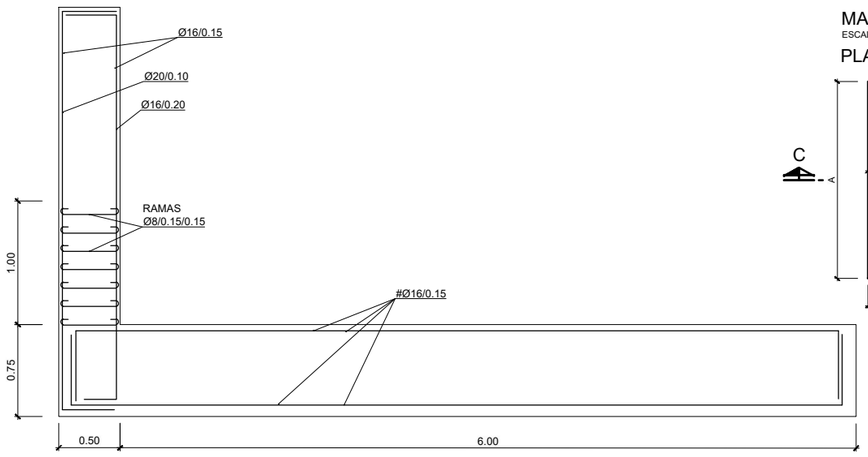



## MACIZOS DE ANCLAJE
ESCALA 1:30

PLANTA

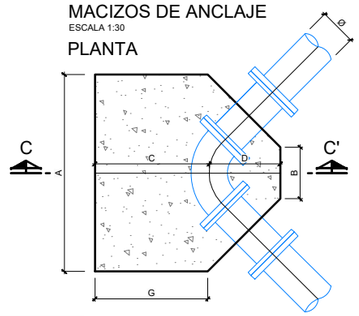


SECCIÓN C-C'

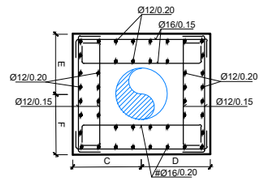


| Anclaje Tipo | DIMENSIONES | | | | | | | VOLUMEN (m3) |
|---|---|---|---|---|---|---|---|---|
| | A(m) | B(m) | C(m) | D(m) | E(m) | F(m) | G(m) | |
| H-I | 1.20 | 0.20 | 0.80 | 0.40 | 0.60 | 0.80 | 0.70 | 1.63 |
| H-II | 1.60 | 0.20 | 1.30 | 0.50 | 0.70 | 1.00 | 1.10 | 3.97 |
| H-III | 0.50 | 0.50 | 1.00 | 0.40 | 0.40 | 0.40 | 1.40 | 1.20 |
| H-IV | 1.10 | 0.70 | 1.30 | 0.50 | 0.70 | 1.00 | 1.10 | 3.02 |

| TUBERÍA | PK | Tipo de Anclaje | Ángulo en planta |
|---|---|---|---|
| SUMINISTRO (FD 300) | 0.72 | H-II | 90 |
| | 17.52 | H-II | 90 |
| | 73.52 | H-IV | T |
| IMPULSIÓN (FD 200) | 12.58 | H-I | 90 |
| | 56.14 | H-I | 90 |
| | 92.18 | H-III | T |

NOTA:
LAS DIMENSIONES DEL POZO DE ATAQUE ESTARÁN SUJETAS A CONFIRMACIÓN Y ACEPTACIÓN DE LA DIRECCIÓN DE OBRA EN FUNCIÓN DEL EQUIPO PRESENTADO POR EL CONTRATISTA PARA SU EJECUCIÓN

## CUADRO DE MATERIALES

| ELEMENTOS | LOCALIZACION | NORMA | CALIDAD | NIVEL DE CONTROL | COEF. $\gamma_m$ / $\gamma_f$ | RECUB mm. | a/c | C Kg/m3 |
|---|---|---|---|---|---|---|---|---|
| HORMIGON | DEPOSITOS Y CONDUCCIONES AGUAS RESIDUALES | EHE-08 | HA-30/B/20/IV+Qb | MODALIDAD 1 | 1,50 | 50 | ⩽0.50 | 350 |
| | EN MASA | EHE-08 | HM-20/B/40/I | MODALIDAD 1 | 1,50 | - | ⩽0.65 | 200 |
| | LIMPIEZA | EHE-08 | HL-150/B/20 | HORMIGON NO ESTRUCTURAL | | | | |
| ARMADURAS | PASIVO | EHE-08 | B 500 SD | NORMAL | 1,15 | RECUB = Recubrimiento Nominal; a/c = Máx. Relación Agua/Cemento; C = Contenido Mínimo De Cemento | | |
| EJECUCION | TODOS | | | NORMAL | $\gamma_g$=1,35; $\gamma_q$=1,50 | | | |

NOTAS: LA DISTANCIA ENTRE CUALQUIER ARMADURA PASIVA Y EL PARAMETRO MAS PROXIMO NO SERA INFERIOR AL VALOR INDICADO. PARA GARANTIZARLO, SE EMPLEARAN LOS OPORTUNOS SEPARADORES, DE ACUERDO CON EHE-08.

GOBIERNO DE ESPAÑA
MINISTERIO PARA LA TRANSICIÓN ECOLÓGICA Y EL RETO DEMOGRÁFICO
ACUAES AGUAS DE LAS CUENCAS DE ESPAÑA SA

EMPRESA CONSULTORA: IDOM

EL AUTOR DEL PROYECTO: ING. CAMINOS C.P. COL:17.007
Fdo: D. Fernando Trujillo Díez

EXAMINADO Y CONFORME EL DIRECTOR DEL PROYECTO:
Fdo: D. Nicolás Gutiérrez Carmona

CONFORME EL JEFE DE ÁREA DE PROYECTO:
Fdo: D. DANIEL GÁVEZ CRUZ

VºBº EL DIRECTOR TÉCNICO:
Fdo: D. JERÓNIMO MORENO GAYÁ

TÍTULO DEL PROYECTO:
SANEAMIENTO Y DEPURACIÓN DE LOS MUNICIPIOS DE LA CUENCA ALTA DEL RÍO GUADIARO. EDAR Y COLECTORES EN CORTES DE LA FRONTERA (MÁLAGA)


FECHA: JUNIO 2020
CLAVE: ACE/314.02/19/PROY/01
ESCALA: INDICADAS
FORMATO ORIGINAL A3

PLANO: COLECTORES
DETALLE DE HINCA Y MACIZOS DE ANCLAJE

NÚMERO DE PLANO: **2.8**


NOMBRE DEL FICHERO DIGITAL: 100616CFPC020800_HINCA.dwg

HOJA 3 de 3

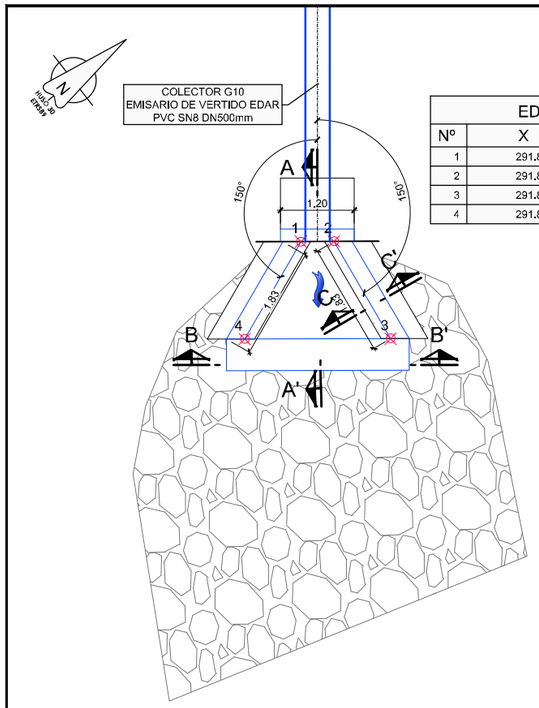



| EDAR | | |
|---|---|---|
| Nº | X | Y |
| 1 | 291.891,54 | 4.053.440,80 |
| 2 | 291.892,07 | 4.053.440,78 |
| 3 | 291.892,94 | 4.053.439,16 |
| 4 | 291.890,56 | 4.053.439,25 |

PLANTA
ESCALA 1:100

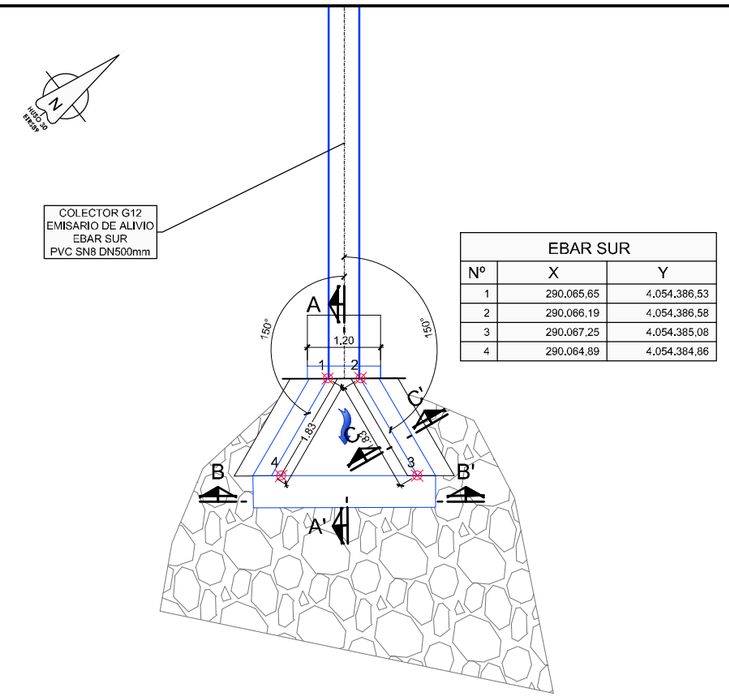



| EBAR SUR | | |
|---|---|---|
| Nº | X | Y |
| 1 | 290.065,65 | 4.054.386,53 |
| 2 | 290.066,19 | 4.054.386,58 |
| 3 | 290.067,25 | 4.054.385,08 |
| 4 | 290.064,89 | 4.054.384,86 |

PLANTA
ESCALA 1:100

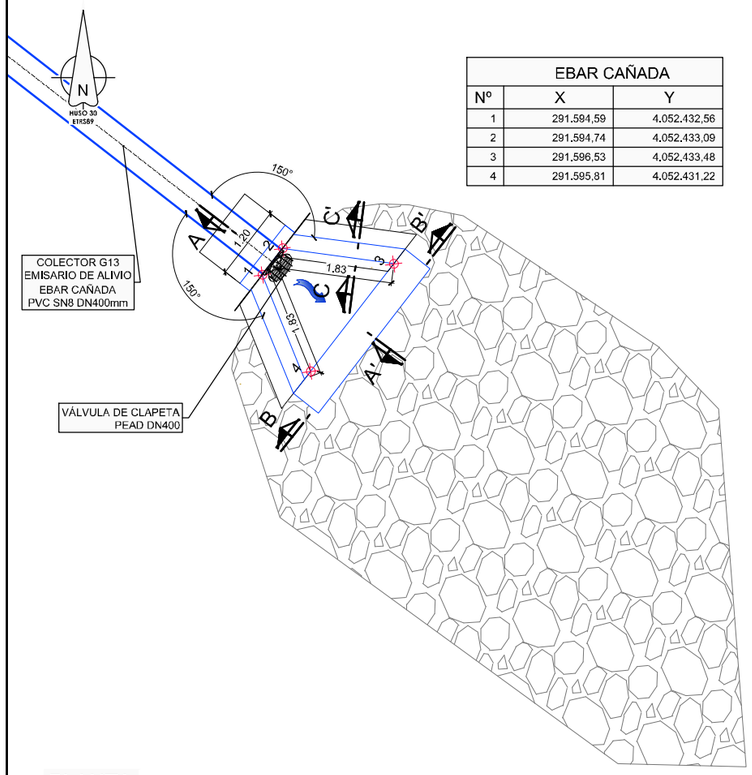



| EBAR CAÑADA | | |
|---|---|---|
| Nº | X | Y |
| 1 | 291.594,59 | 4.052.432,56 |
| 2 | 291.594,74 | 4.052.433,09 |
| 3 | 291.596,53 | 4.052.433,48 |
| 4 | 291.595,81 | 4.052.431,22 |


PLANTA
ESCALA 1:100

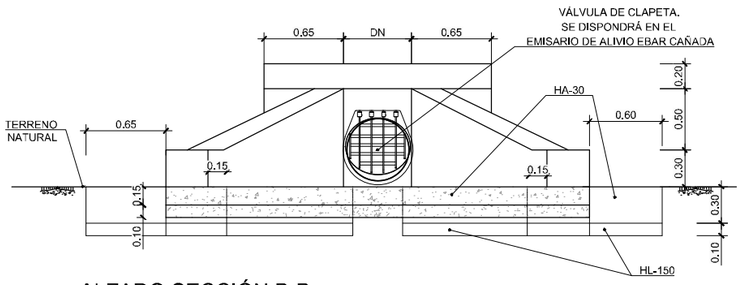



ALZADO SECCIÓN B-B
ESCALA 1:50

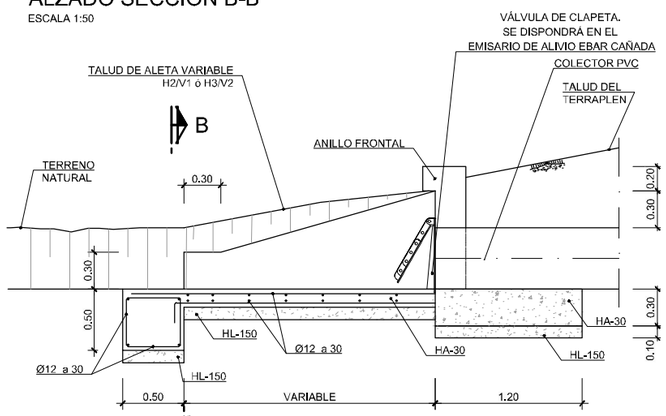


SECCIÓN A-A
ESCALA 1:50

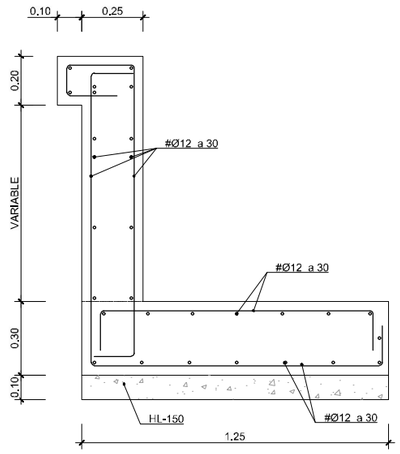


DETALLE ANILLO FRONTAL
ESCALA 1:25

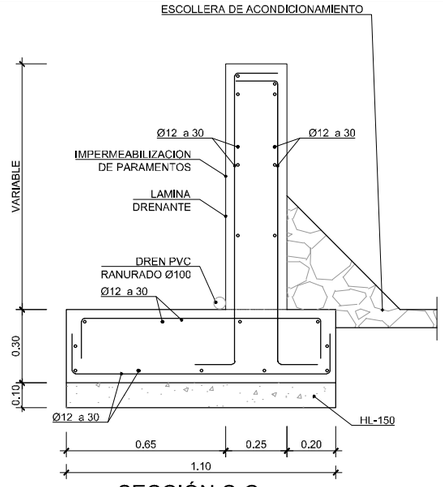


SECCIÓN C-C
ESCALA 1:25

## CUADRO DE MATERIALES

| ELEMENTOS | LOCALIZACION | NORMA | CALIDAD | NIVEL DE CONTROL | COEF. $\gamma_m$ / $\gamma_f$ | RECUB mm. | a/c | C Kg/m3 |
|---|---|---|---|---|---|---|---|---|
| HORMIGON | DEPOSITOS Y CONDUCCIONES AGUAS RESIDUALES | EHE-08 | HA-30/B/20/IV+Qb | MODALIDAD 1 | 1,50 | 50 | ⩽0,50 | 350 |
| | EN MASA | EHE-08 | HM-20/B/40/I | MODALIDAD 1 | 1,50 | - | ⩽0,65 | 200 |
| | LIMPIEZA | EHE-08 | HL-150/B/20 | HORMIGON NO ESTRUCTURAL | | | | |
| ARMADURAS | PASIVO | EHE-08 | B 500 SD | NORMAL | 1,15 | RECUB = Recubrimiento Nominal<br>a/c = Máx. Relación Agua/Cemento<br>C = Contenido Mínimo De Cemento | | |
| EJECUCION | TODOS | | | NORMAL | $\gamma_g$=1,35<br>$\gamma_q$=1,50 | | | |

NOTAS: LA DISTANCIA ENTRE CUALQUIER ARMADURA PASIVA Y EL PARAMETRO MAS PROXIMO NO SERA INFERIOR AL VALOR INDICADO. PARA GARANTIZARLO, SE EMPLEARAN LOS OPORTUNOS SEPARADORES, DE ACUERDO CON EHE-08.

GOBIERNO DE ESPAÑA
MINISTERIO PARA LA TRANSICIÓN ECOLÓGICA Y EL RETO DEMOGRÁFICO

ACUAES AGUAS DE LAS CUENCAS DE ESPAÑA SA

EMPRESA CONSULTORA: IDOM

EL AUTOR DEL PROYECTO: ING. CAMINOS C.P. COL:17.007
Fdo: D. Fernando Trujillo Díez

EXAMINADO Y CONFORME EL DIRECTOR DEL PROYECTO:
Fdo: D. Nicolás Gutiérrez Carmona

CONFORME EL JEFE DE ÁREA DE PROYECTO:
Fdo: D. DANIEL GÁVEZ CRUZ

VºBº EL DIRECTOR TÉCNICO:
Fdo: D. JERÓNIMO MORENO GAYÁ

TÍTULO DEL PROYECTO:
SANEAMIENTO Y DEPURACIÓN DE LOS MUNICIPIOS DE LA CUENCA ALTA DEL RÍO GUADIARO. EDAR Y COLECTORES EN CORTES DE LA FRONTERA (MÁLAGA)

FECHA: JUNIO 2020
CLAVE: ACE/314.02/19/PROY/01

ESCALA: INDICADAS
FORMATO ORIGINAL A3


PLANO: COLECTORES
DETALLES DE BOQUILLA DESCARGA A CAUCE

NOMBRE DEL FICHERO DIGITAL: 100616CFPC020900_ES.dwg


NÚMERO DE PLANO: 2.9

HOJA 1 de 1

## SECCIÓN A-A'
ESCALA 1:60

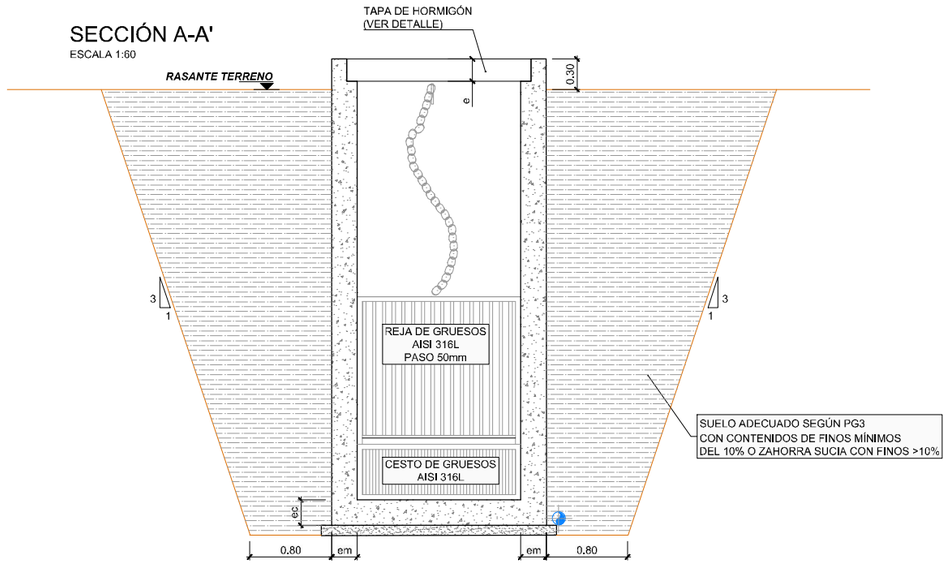



## SECCIÓN 1-1'
ESCALA 1:60

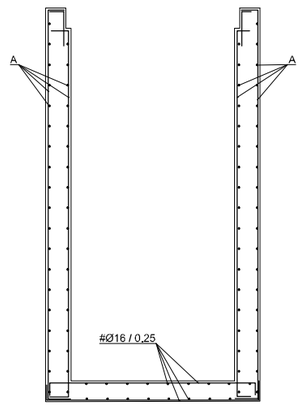



| | ec(m) | em(m) | A |
|---|---|---|---|
| ALIVIADERO MONTEJAQUE | 0,30 | 0,25 | #Ø12/0,15 |

## TAPA DE HORMIGÓN

### PLANTA
ESCALA 1:20

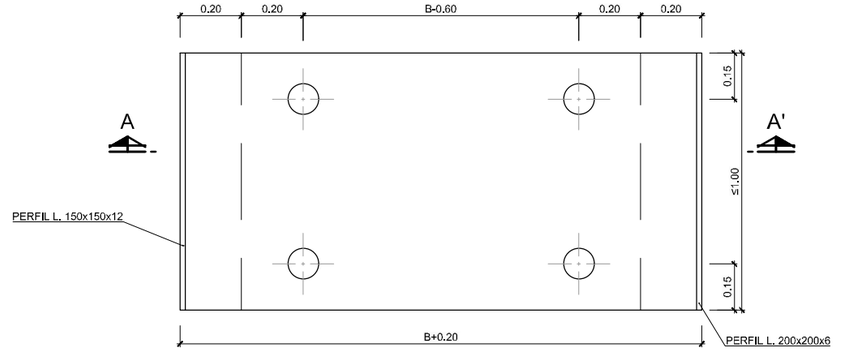



### SECCIÓN
ESCALA 1:20

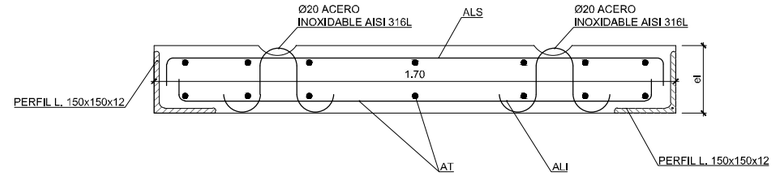



| | el(m) | ALI(m) | ALS(m) | AT(m) |
|---|---|---|---|---|
| ALIVIADERO MONTEJAQUE | 0,15 | Ø10/0,10 | Ø10/0,10 | Ø10/0,30 |

## SECCIÓN B-B'
ESCALA 1:60

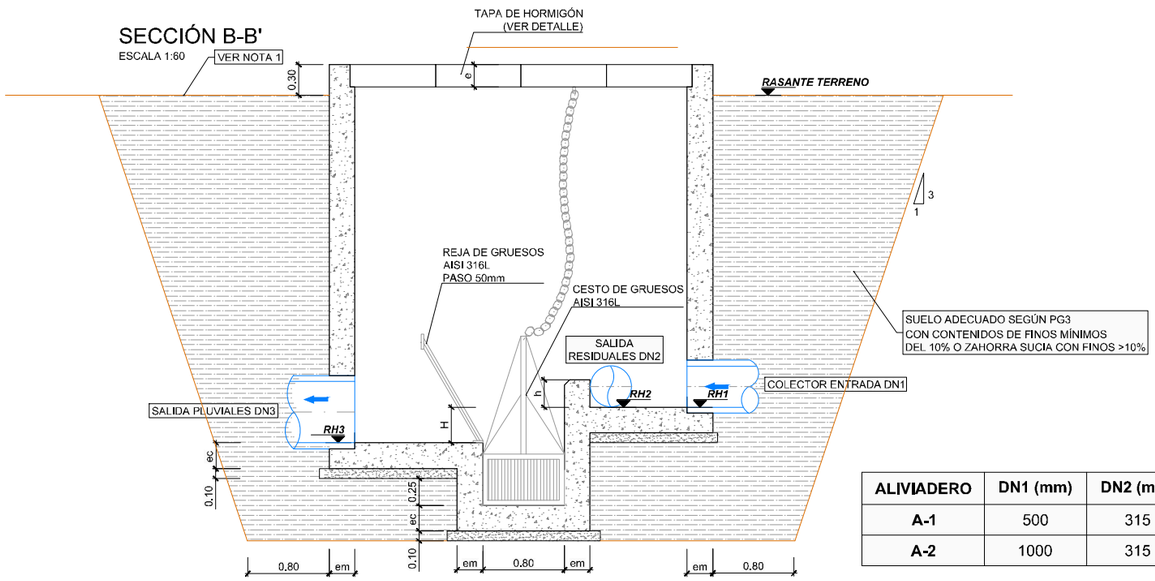


| ALIVIADERO | DN1 (mm) | DN2 (mm) | DN3 (mm) | h (m) | B (m) | H (m) | A-1 (m) | A-2 (m) | RH1 (m) | RH2 (m) | RH3 (m) | RASANTE TERRENO |
|---|---|---|---|---|---|---|---|---|---|---|---|---|
| **A-1** | 500 | 315 | 500 | 0.10 | 1.50 | 0.15 | 1.00 | 2.00 | 597.00 | 596.97 | 596.85 | 598.30 |
| **A-2** | 1000 | 315 | 1000 | 0.10 | 3.00 | 0.35 | 2.00 | 3.00 | 565.70 | 565.67 | 565.35 | 568.00 |

### PLANTA
ESCALA 1:60

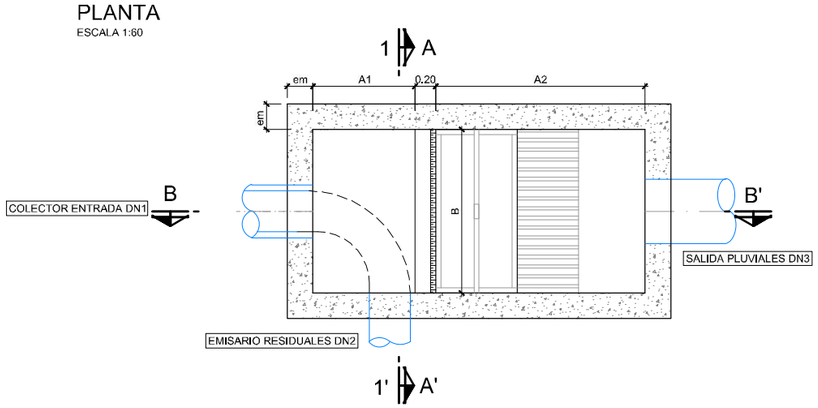


### CUADRO DE MATERIALES

| ELEMENTOS | LOCALIZACION | NORMA | CALIDAD | NIVEL DE CONTROL | COEF. γm / γf | RECUB mm. | a/c | C Kg/m3 |
|---|---|---|---|---|---|---|---|---|
| HORMIGON | DEPOSITOS Y CONDUCCIONES AGUAS RESIDUALES | EHE-08 | HA-30/B/20/IV+Qb | MODALIDAD 1 | 1,50 | 50 | ≤0,50 | 350 |
| | EN MASA | EHE-08 | HM-20/B/40/I | MODALIDAD 1 | 1,50 | - | ≤0,55 | 200 |
| | LIMPIEZA | EHE-08 | HL-150/B/20 | HORMIGON NO ESTRUCTURAL | | | | |
| ARMADURAS | PASIVO | EHE-08 | B 500 SD | NORMAL | 1,15 | RECUB = Recubrimiento Nominal<br>a/c = Máx. Relación Agua/Cemento<br>C = Contenido Mínimo De Cemento | | |
| EJECUCION | TODOS | | | NORMAL | γG=1,35<br>γQ=1,50 | | | |

NOTAS: LA DISTANCIA ENTRE CUALQUIER ARMADURA PASIVA Y EL PARAMETRO MAS PRÓXIMO NO SERA INFERIOR AL VALOR INDICADO, PARA GARANTIZARLO, SE EMPLEARAN LOS OPORTUNOS SEPARADORES, DE ACUERDO CON EHE-08.

GOBIERNO DE ESPAÑA
MINISTERIO PARA LA TRANSICIÓN ECOLÓGICA Y EL RETO DEMOGRÁFICO
ACUAES AGUAS DE LAS CUENCAS DE ESPAÑA SA

EMPRESA CONSULTORA: IDOM

EL AUTOR DEL PROYECTO: ING. CAMINOS C.P. COL:17.007
Fdo: D. Fernando Trujillo Diez

EXAMINADO Y CONFORME EL DIRECTOR DEL PROYECTO:
Fdo: D. Nicolás Gutiérrez Carmona

CONFORME EL JEFE DE ÁREA DE PROYECTO:
Fdo: D. DANIEL GÁVEZ CRUZ

VºBº EL DIRECTOR TÉCNICO:
Fdo: D. JERÓNIMO MORENO GAYA

TÍTULO DEL PROYECTO:
SANEAMIENTO Y DEPURACIÓN DE LOS MUNICIPIOS DE LA CUENCA ALTA DEL RÍO GUADIARO. EDAR Y COLECTORES EN CORTES DE LA FRONTERA (MÁLAGA)

FECHA: JUNIO 2020
CLAVE: ACE/314.02/19/PROY/01

ESCALA: 0 0,5 1 m. — 1:60 — FORMATO ORIGINAL A3


PLANO: COLECTORES
DETALLES DE ALIVIADEROS

NOMBRE DEL FICHERO DIGITAL: 100616CFPC021000_ALIV.dwg


NÚMERO DE PLANO: **2.10**

HOJA 1 de 1

## SECCIÓN A-A'

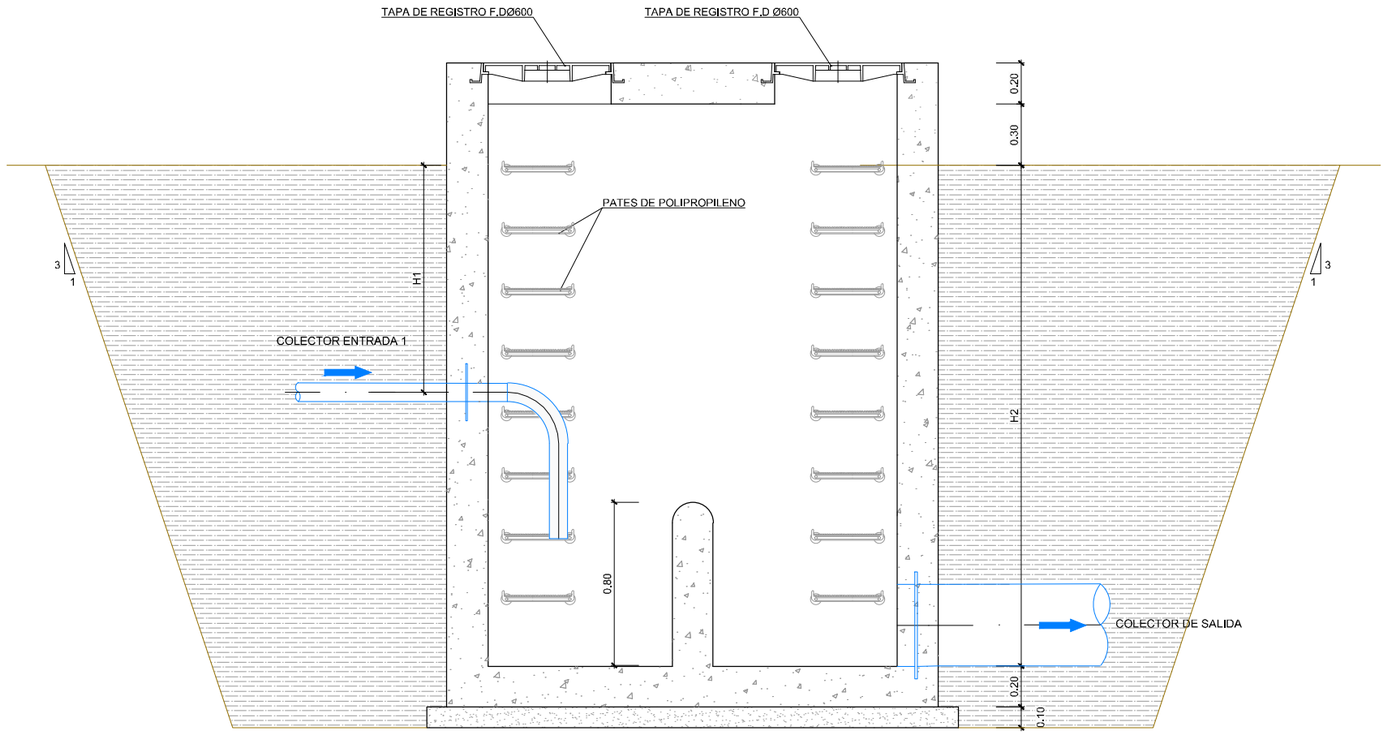



## SECCIÓN 1-1'

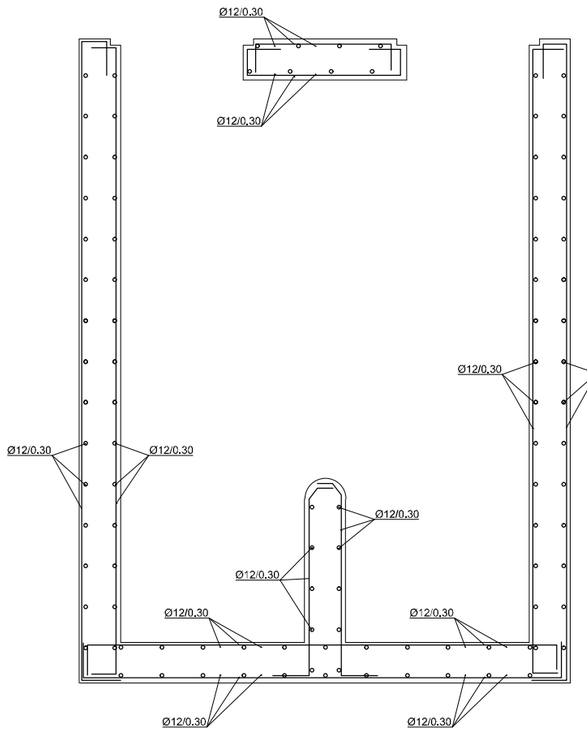


| ARQUETA | COLECTOR DE ENTRADA | COLECTOR DE SALIDA | H1 | H2 |
|---|---|---|---|---|
| AR- 1 | +629,77 | +629,47 | 0,72 | 1,02 |
| AR- 2 | +617,51 | +617,05 | 1,34 | 1,94 |

## PLANTA

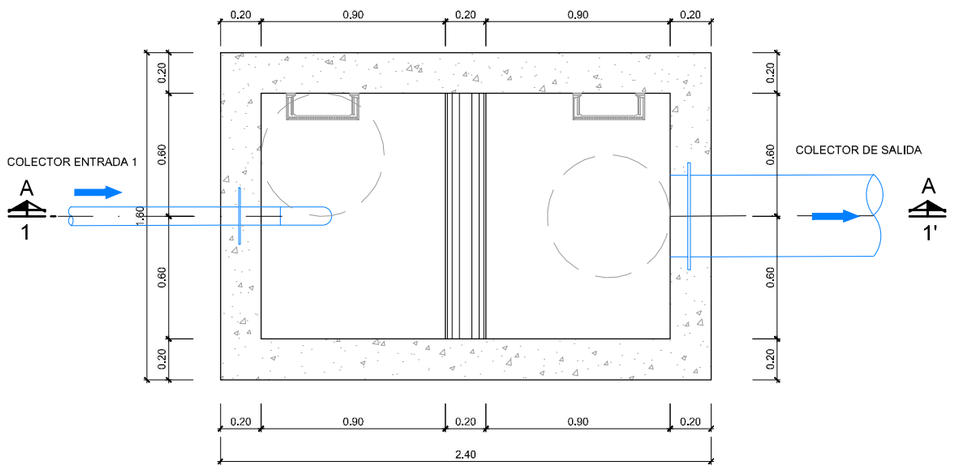


## CUADRO DE MATERIALES

| ELEMENTOS | LOCALIZACION | NORMA | CALIDAD | NIVEL DE CONTROL | COEF. $\gamma_m$ / $\gamma_f$ | RECUB mm. | a/c | C Kg/m3 |
|---|---|---|---|---|---|---|---|---|
| HORMIGON | DEPOSITOS Y CONDUCCIONES AGUAS RESIDUALES | EHE-08 | HA-30/B/20/IV+Qb | MODALIDAD 1 | 1,50 | 50 | ⩽0,50 | 350 |
| | EN MASA | EHE-08 | HM-20/B/40/I | MODALIDAD 1 | 1,50 | - | ⩽0,65 | 200 |
| | LIMPIEZA | EHE-08 | HL-150/B/20 | HORMIGON NO ESTRUCTURAL | | | | |
| ARMADURAS | PASIVO | EHE-08 | B 500 SD | NORMAL | 1,15 | RECUB = Recubrimiento Nominal<br>a/c = Máx. Relación Agua/Cemento<br>C = Contenido Mínimo De Cemento | | |
| EJECUCION | TODOS | | | NORMAL | $\gamma_g$=1,35<br>$\gamma_q$=1,50 | | | |

NOTAS: LA DISTANCIA ENTRE CUALQUIER ARMADURA PASIVA Y EL PARAMETRO MAS PROXIMO NO SERA INFERIOR AL VALOR INDICADO. PARA GARANTIZARLO, SE EMPLEARAN LOS OPORTUNOS SEPARADORES, DE ACUERDO CON EHE-08.

GOBIERNO DE ESPAÑA
MINISTERIO PARA LA TRANSICIÓN ECOLÓGICA Y EL RETO DEMOGRÁFICO
ACUAES AGUAS DE LAS CUENCAS DE ESPAÑA SA

EMPRESA CONSULTORA: IDOM

EL AUTOR DEL PROYECTO: ING. CAMINOS C.P. COL:17.007
Fdo: D. Fernando Trujillo Diez

EXAMINADO Y CONFORME EL DIRECTOR DEL PROYECTO:
Fdo: D. Nicolás Gutiérrez Carmona

CONFORME EL JEFE DE ÁREA DE PROYECTO:
Fdo: D. DANIEL GÁVEZ CRUZ

Vº Bº EL DIRECTOR TÉCNICO:
Fdo: D. JERÓNIMO MORENO GAYÁ


TÍTULO DEL PROYECTO:
SANEAMIENTO Y DEPURACIÓN DE LOS MUNICIPIOS DE LA CUENCA ALTA DEL RÍO GUADIARO. EDAR Y COLECTORES EN CORTES DE LA FRONTERA (MÁLAGA)

FECHA: JUNIO 2020
CLAVE: ACE/314.02/19/PROY/01
ESCALA: 1:30 (0 0,25 0,5 m.) FORMATO ORIGINAL A3
PLANO: COLECTORES ARQUETA DE ROTURA
NOMBRE DEL FICHERO DIGITAL: 100616CFPC021100_AR.dwg
NÚMERO DE PLANO: 2.11
HOJA 1 de 1

# POZOS DE REGISTRO TIPO I. (COLECTORES G1, G2, G3, G4) G5, G6, G7, G10, G11 y G12)


## POZO DE REGISTRO CON MÓDULO BASE

ESCALA 1:40
(Cotas en metros)

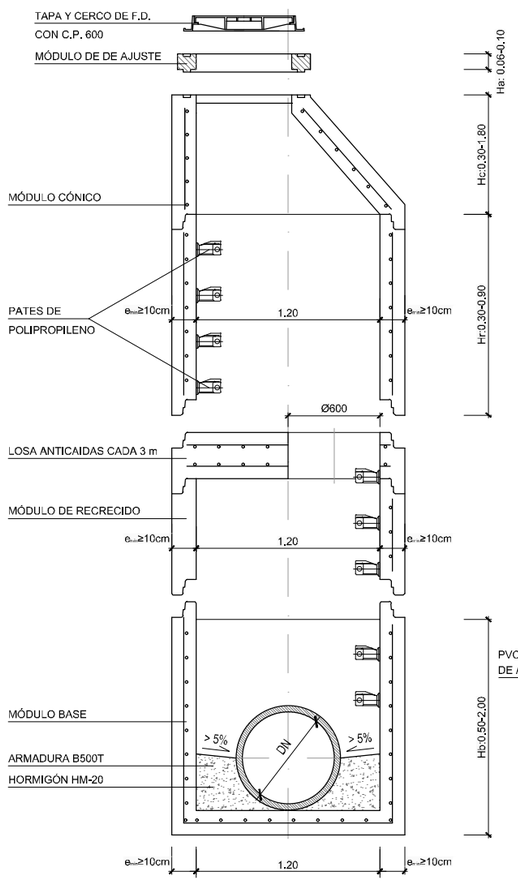



## POZO DE RESALTO CON MÓDULO BASE (0.60 ≤ H ≤ 2.00m)

ESCALA 1:40
(Cotas en metros)

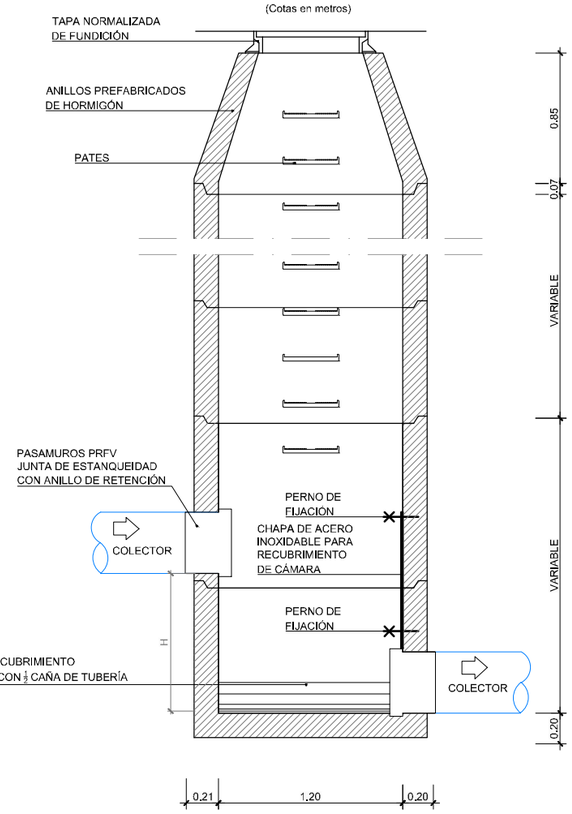


## POZO DE RESALTO CON MÓDULO BASE (H > 2.00m)

ESCALA 1:40
(Cotas en metros)

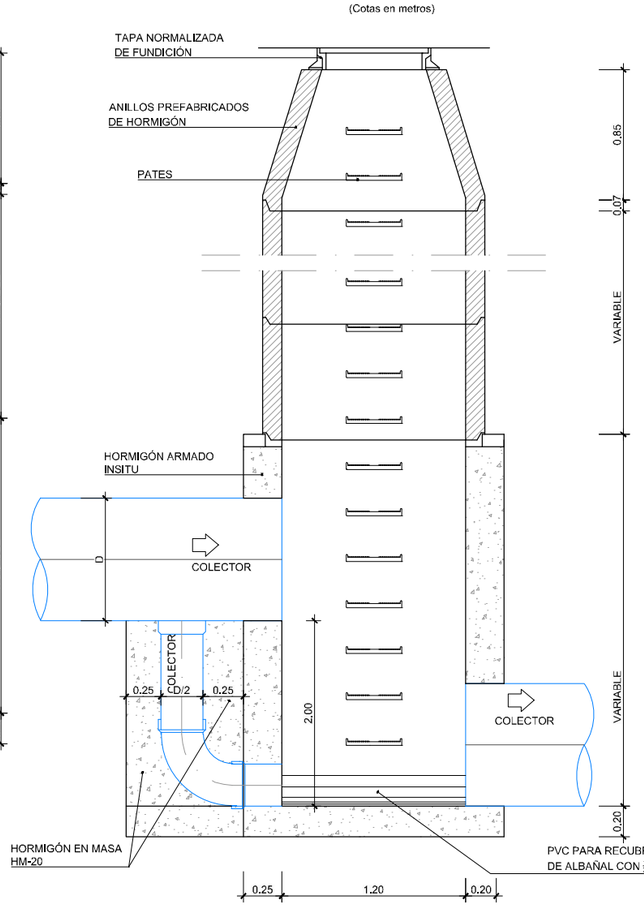



## ARQUETA DE PLUVILALES

ESCALA 1:40
(Cotas en metros)


### PLANTA

ESCALA 1:40

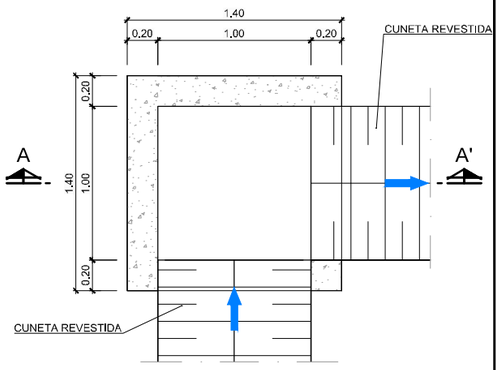



### SECCIÓN A-A'

ESCALA 1:40

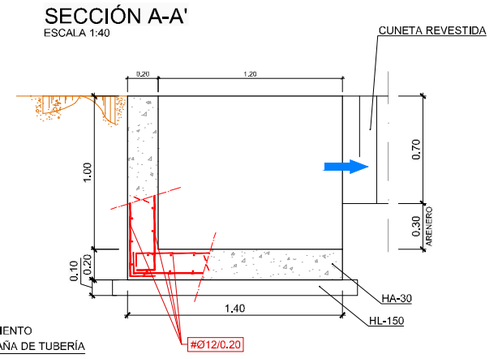



## PATE DE POLIPROPILENO

Color: Naranja
(Cotas en milímetros)

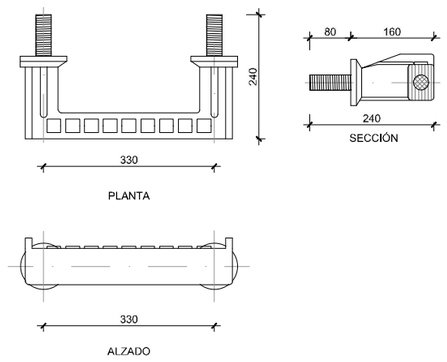



## TAPA Y CERCO DE FUNDICIÓN DÚCTIL / C.P. 600

Clase resistente D-400
(Cotas en milímetros)
ESCALA 1:20

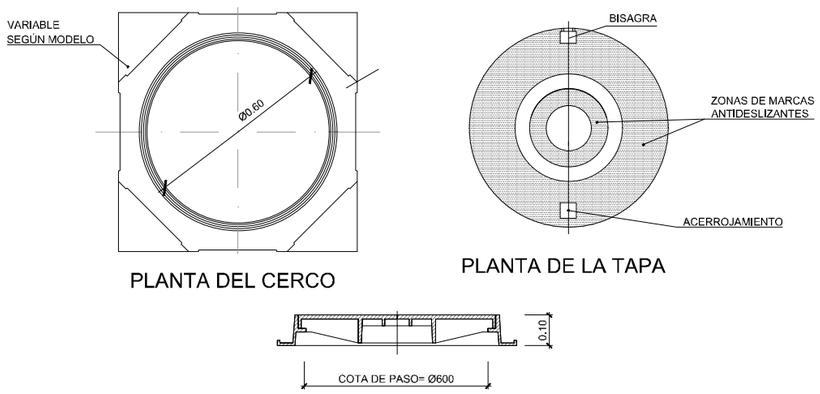



## POZOS EN ZONA DE VIAL

SIN ESCALA

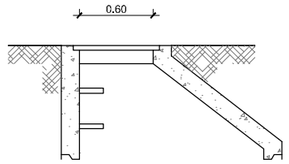


## POZOS EN ZONA DE TERRENO NATURAL

SIN ESCALA

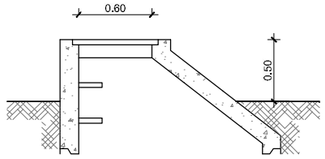


GOBIERNO DE ESPAÑA
MINISTERIO PARA LA TRANSICIÓN ECOLÓGICA Y EL RETO DEMOGRÁFICO

ACUAES AGUAS DE LAS CUENCAS DE ESPAÑA SA

EMPRESA CONSULTORA: IDOM

EL AUTOR DEL PROYECTO: ING. CAMINOS C.P. COL:17.007
Fdo: D. Fernando Trujillo Díez

EXAMINADO Y CONFORME EL DIRECTOR DEL PROYECTO:
Fdo: D. Nicolás Gutiérrez Carmona

CONFORME EL JEFE DE ÁREA DE PROYECTO:
Fdo: D. DANIEL GÁVEZ CRUZ

VºBº EL DIRECTOR TÉCNICO:
Fdo: D. JERÓNIMO MORENO GAYÁ

TÍTULO DEL PROYECTO:
SANEAMIENTO Y DEPURACIÓN DE LOS MUNICIPIOS DE LA CUENCA ALTA DEL RÍO GUADIARO. EDAR Y COLECTORES EN CORTES DE LA FRONTERA (MÁLAGA)

FECHA: JUNIO 2020
CLAVE: ACE/314.02/19/PROY/01

ESCALA: 0 0,25 0,5 1 1,5 2 2,5 3 m.
1:150
FORMATO ORIGINAL A3

PLANO: COLECTORES
DETALLES DE SANEAMIENTO
POZOS DE REGISTRO TIPO I


NOMBRE DEL FICHERO DIGITAL: 100616CFPC021200_DET_SANEA.dwg

NÚMERO DE PLANO: **2.12**


HOJA 1 de 4

# POZOS DE REGISTRO TIPO II. (COLECTOR G8, G9 y G13)

## SECCIÓN A-A'

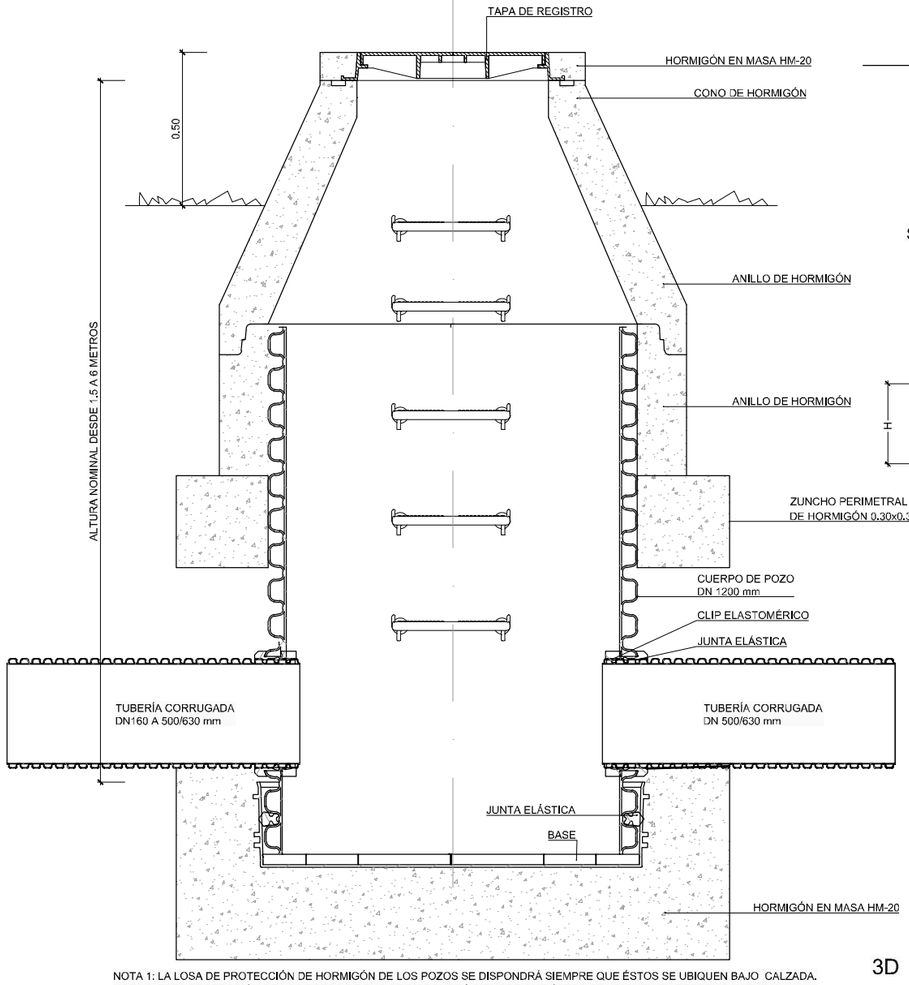



NOTA 1: LA LOSA DE PROTECCIÓN DE HORMIGÓN DE LOS POZOS SE DISPONDRÁ SIEMPRE QUE ÉSTOS SE UBIQUEN BAJO CALZADA.
NOTA 2: ESTA PROTECCIÓN DE LOS POZOS DE PVC SE DISPONDRÁ SIEMPRE QUE ÉSTOS SE UBIQUEN EN TERRENO NATURAL

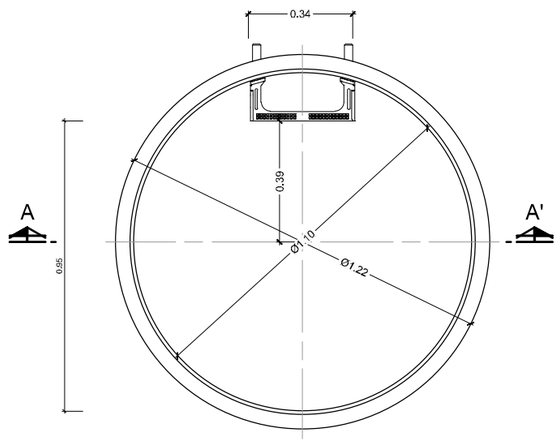



PLANTA

## CONO PVC PARA POZO

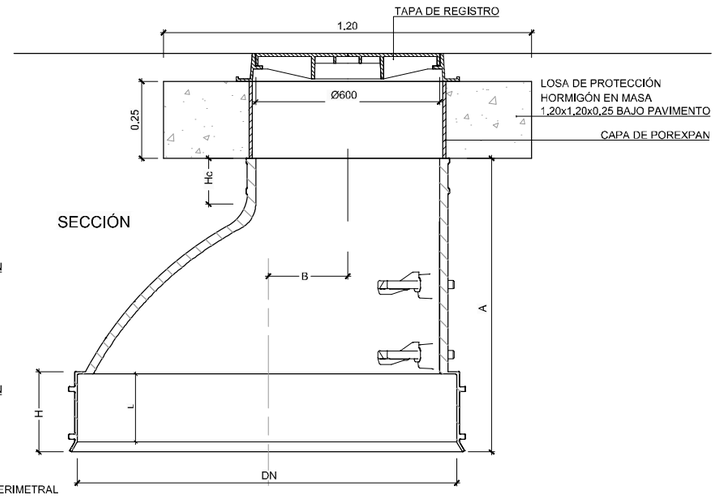



3D

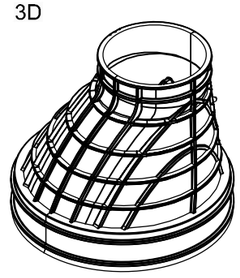


| DN | A(mm) | B(mm) | H(mm) | L(mm) | Hc(mm) |
|---|---|---|---|---|---|
| 1200 | 965 | 265 | 260 | 220 | 190 |

3D

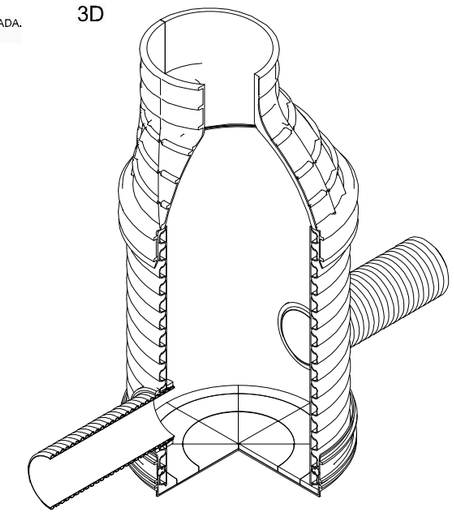


## BASE CIEGA PVC PARA POZO

SECCIÓN

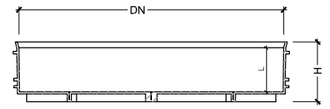



3D

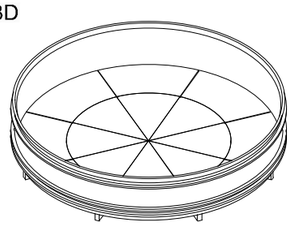


| DN | H(mm) | L(mm) |
|---|---|---|
| 1200 | 270 | 220 |

## TRAMEX PVC PARA POZO DN1000-1200

PLANTA

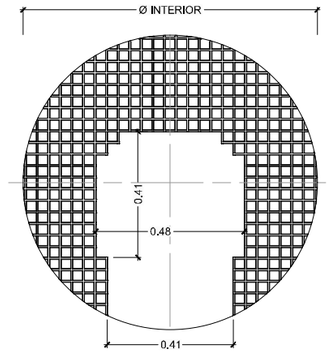



3D

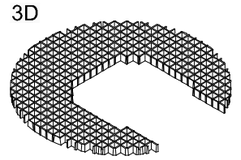

| DN | Ø INTERIOR |
|---|---|
| 1200 | 1090 |


## PATE DE POLIPROPILENO

Color: Naranja
(Cotas en milímetros)

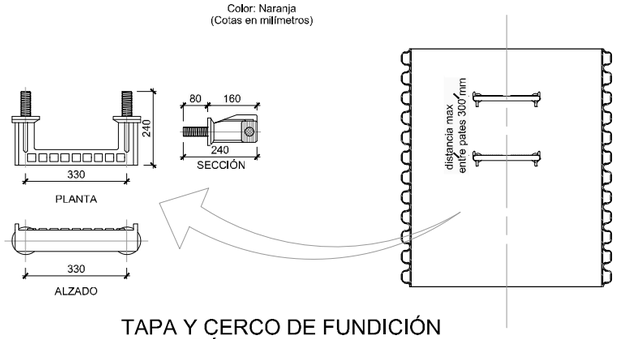



## TAPA Y CERCO DE FUNDICIÓN DÚCTIL / C.P. 600

Clase resistente D-400
(Cotas en milímetros)
ESCALA 1:20

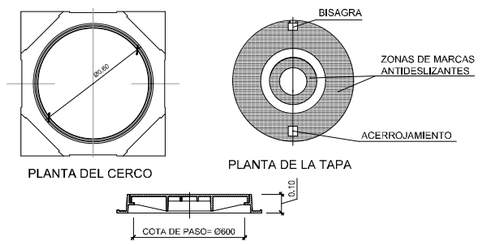


## CLIP ENTRONQUE A POZO 1200

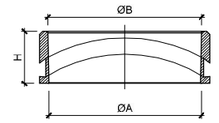


| DIMENSIONES DE LOS CLIP DE ENTRONQUE A POZO DN1200 | | | |
|---|---|---|---|
| ØDN/dn mm | ØA mm | ØB mm | H mm |
| 1200/160 | 153 | 211 | 90 |
| 1200/200 | 193 | 240 | 95 |
| 1200/250 | 243 | 310 | 111 |
| 1200/315 | 309 | 360 | 120 |
| 1200/400 | 394 | 468 | 150 |
| 1200/500 | 493 | 554 | 170 |
| 1200/630 | 643 | 718 | 219 |

GOBIERNO DE ESPAÑA
MINISTERIO PARA LA TRANSICIÓN ECOLÓGICA Y EL RETO DEMOGRÁFICO

ACUAES AGUAS DE LAS CUENCAS DE ESPAÑA SA

EMPRESA CONSULTORA: IDOM

EL AUTOR DEL PROYECTO: ING. CAMINOS C.P. COL:17.007 — Fdo: D. Fernando Trujillo Diez

EXAMINADO Y CONFORME EL DIRECTOR DEL PROYECTO: — Fdo: D. Nicolás Gutiérrez Carmona

CONFORME EL JEFE DE ÁREA DE PROYECTO: — Fdo: D. DANIEL GÁVEZ CRUZ

Vº Bº EL DIRECTOR TÉCNICO: — Fdo: D. JERÓNIMO MORENO GAYA

TÍTULO DEL PROYECTO:
SANEAMIENTO Y DEPURACIÓN DE LOS MUNICIPIOS DE LA CUENCA ALTA DEL RÍO GUADIARO. EDAR Y COLECTORES EN CORTES DE LA FRONTERA (MÁLAGA)

FECHA: JUNIO 2020

CLAVE: ACE/314.02/19/PROY/01

ESCALA: 0 0,025 0,05 0,1 0,15 0,2 m. — 1:10 — FORMATO ORIGINAL A3


PLANO: COLECTORES
DETALLES DE SANEAMIENTO
POZOS DE REGISTRO TIPO II

NOMBRE DEL FICHERO DIGITAL: 100616CFPC021200_DET_SANEA.dwg


NÚMERO DE PLANO: 2.12

HOJA 2 de 4

## SECCIÓN A-A
ESCALA 1:30

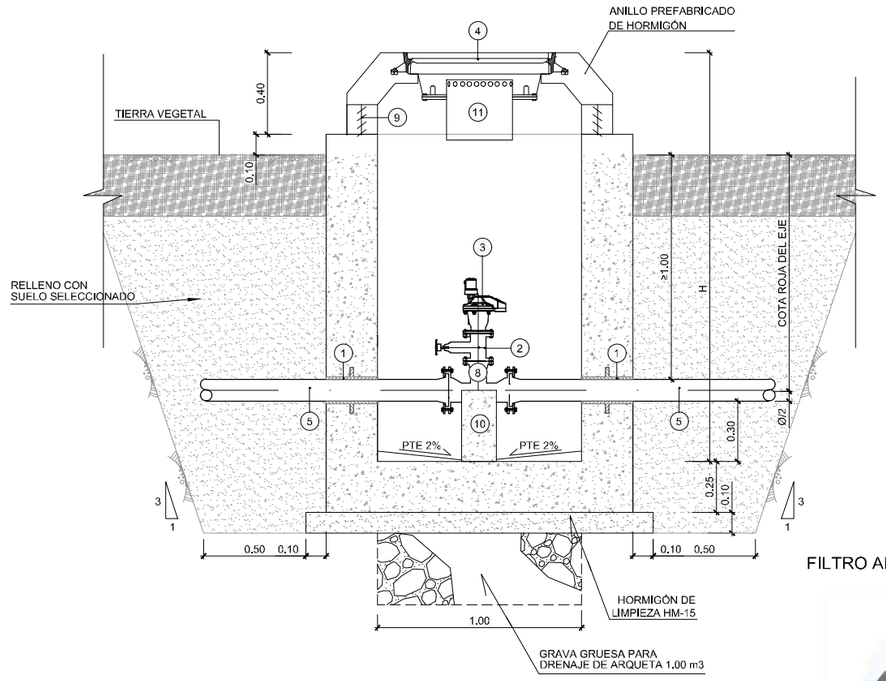



## SECCIÓN B-B'
ESCALA 1:30

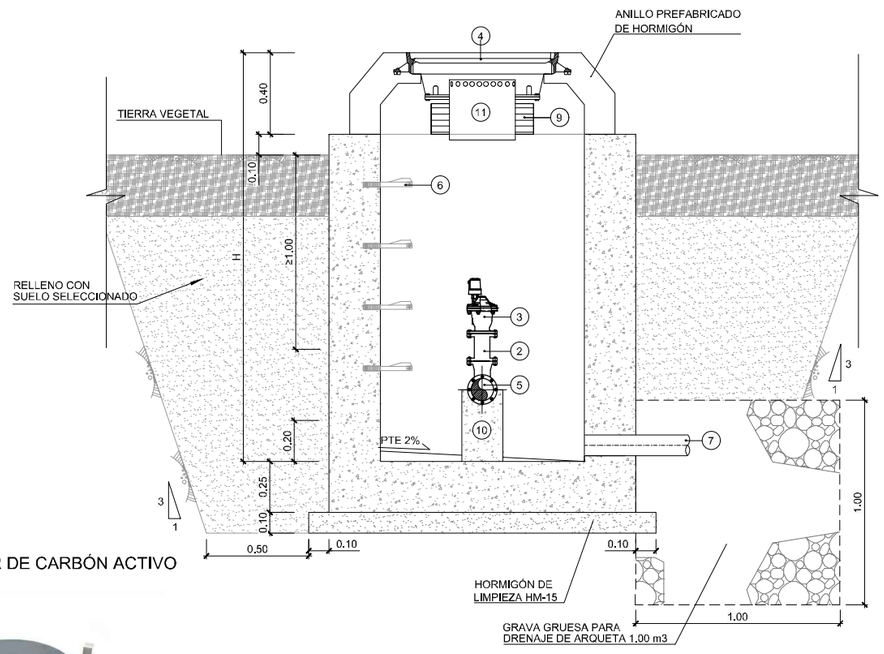



1. PASAMURO FD DN1
2. VÁLVULA DE COMPUERTA DN2
3. VENTOSA TRIFUNCIONAL DN2
4. TAPA DE FUNDICIÓN DÚCTIL
5. TUBERIA PEAD DN1
6. PATE DE POLIPROPILENO
7. TUBO PVC PARA DRENAJE DN 110 mm
8. Te PEAD DN1/ DN2
9. HUECO DE VENTILACIÓN DE 0.15x0.50 CON REJA DE LAMAS DE ACERO
10. PEDESTAL DE APOYO HM-20
11. FILTRO ANTIOLOR DE CARBÓN ACTIVO

## REFUERZO DE MURO PARA PASO DE TUBOS
ESCALA 1:20

ALZADO

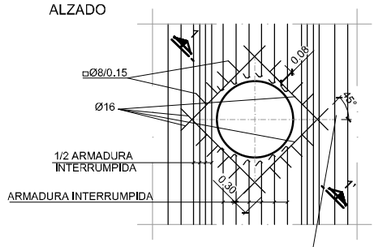


SECCION 1-1

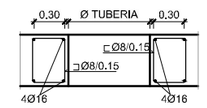



| CONDUCCIÓN | DN1 | DN2 |
|---|---|---|
| IMPULSIÓN NORTE | 90 mm | 50 mm |
| IMPULSIÓN SUR | 200 mm | 65 mm |
| IMPULSIÓN CAÑADA | 180 mm | 65 mm |


FILTRO ANTIOLOR DE CARBÓN ACTIVO




## DETALLE DE PATE DE ACERO PROTEGIDO CON POLIPROPILENO
ESCALA 1:10
COTAS EN mm

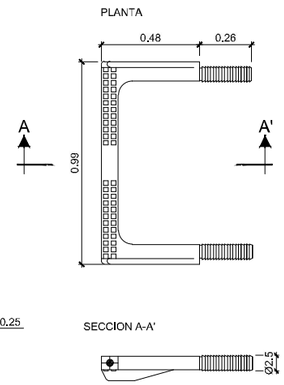



## TAPA Y CERCO DE FUNDICIÓN DÚCTIL / C.P. 600
Clase resistente D-400
(Cotas en milímetros)
ESCALA 1:20

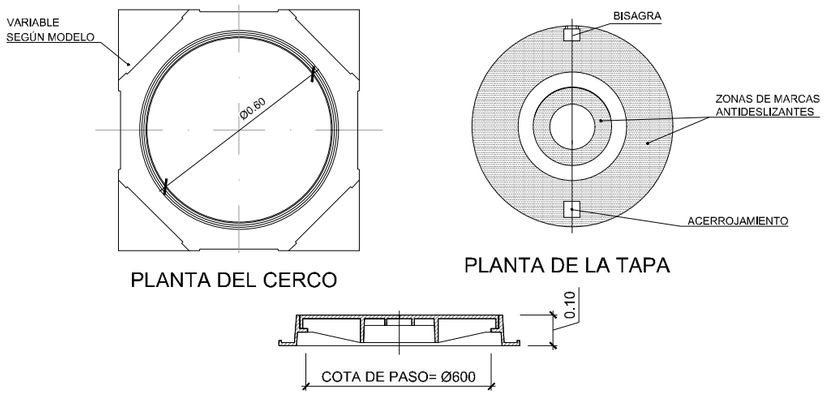



## PLANTA
ESCALA 1:30

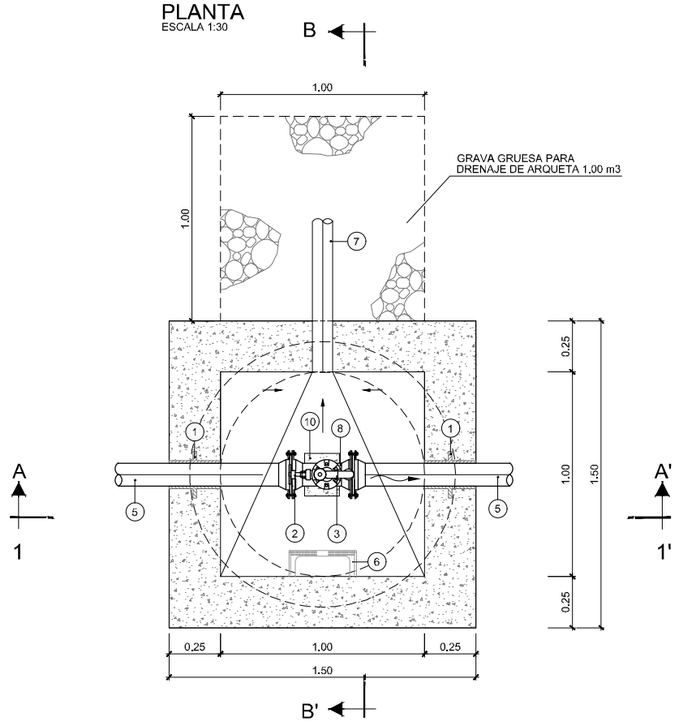



## SECCIÓN 1-1'
ESCALA 1:30

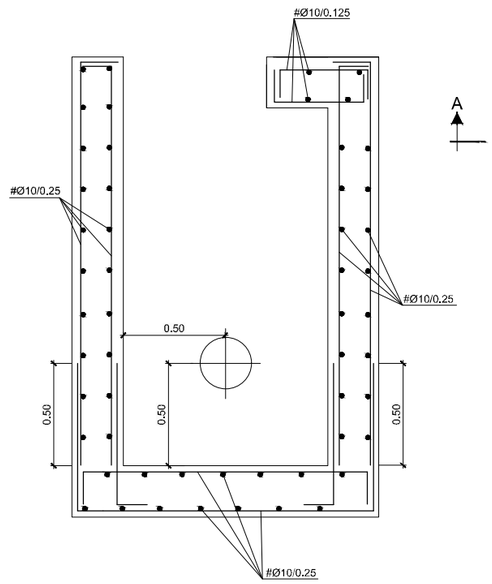


## SECCIÓN A-A
ESCALA 1:30

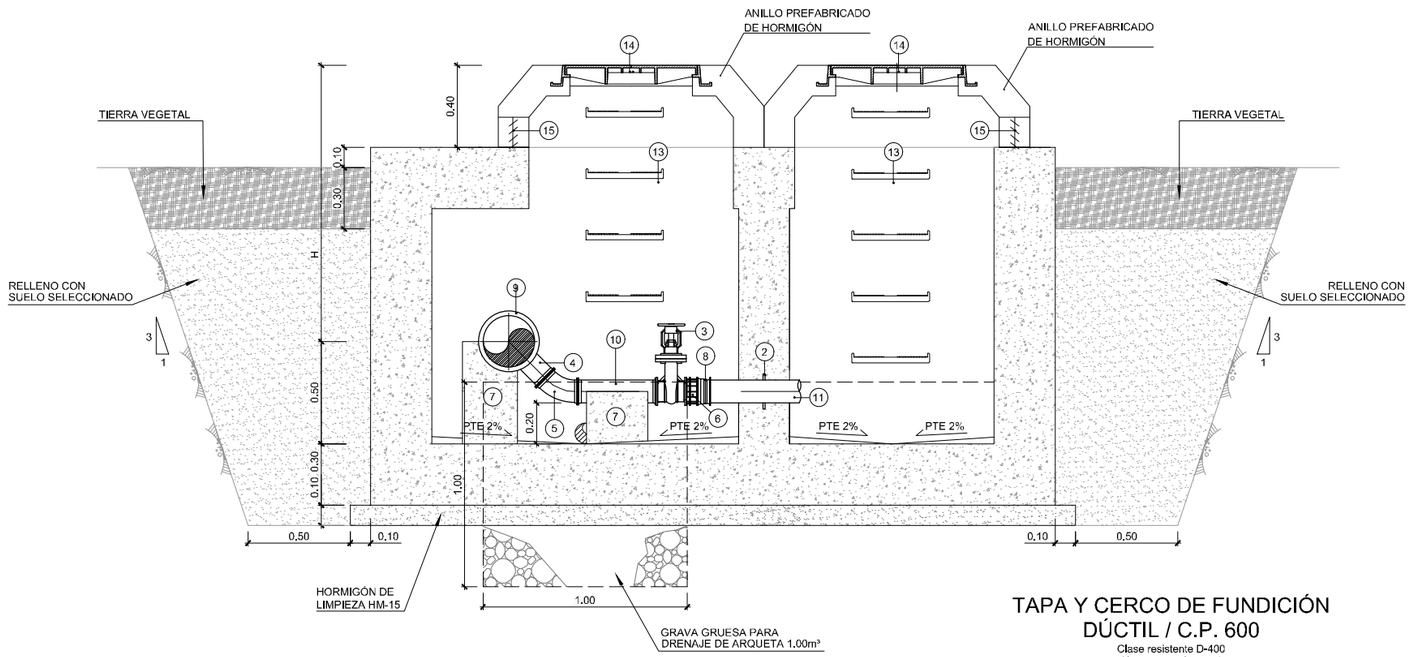



## SECCIÓN 1-1'
ESCALA 1:30

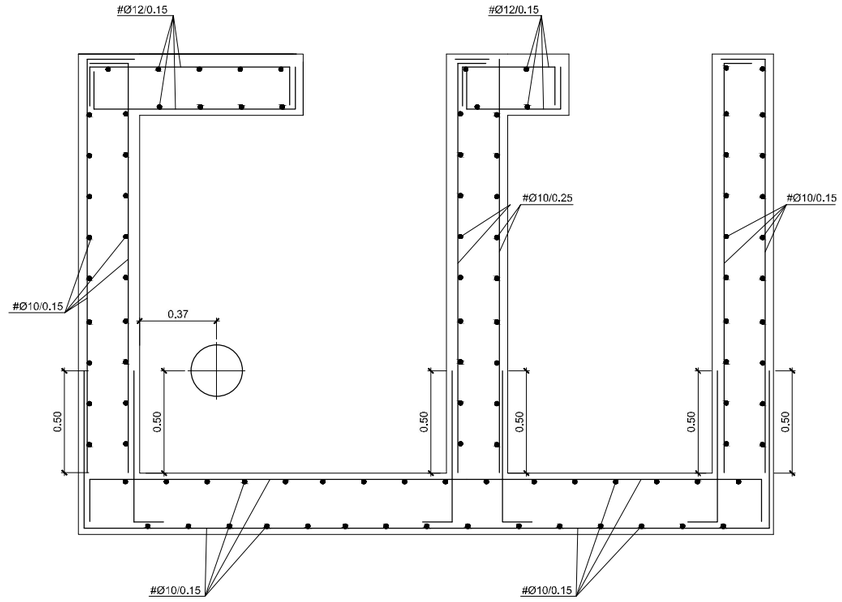



## TAPA Y CERCO DE FUNDICIÓN DÚCTIL / C.P. 600
Clase resistente D-400
(Cotas en milímetros)
ESCALA 1:20

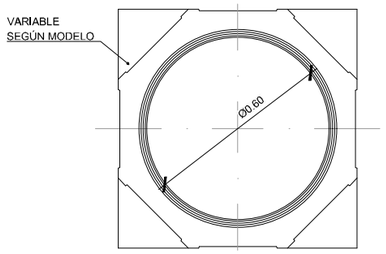


PLANTA DEL CERCO

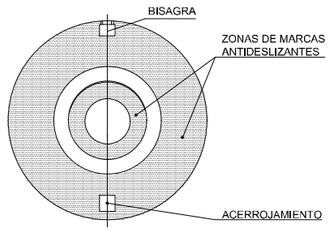



PLANTA DE LA TAPA

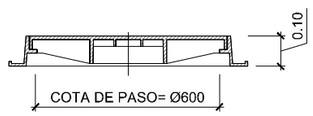



SECCIÓN DEL CERCO Y TAPA

## DETALLE DE PATE DE ACERO PROTEGIDO CON POLIPROPILENO
ESCALA 1:10
COTAS EN mm

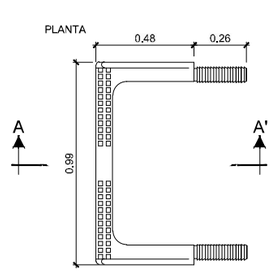


NOTA:
LOS DESAGÜES DE LA CONDUCCION SE INDICAN EN LOS PERFILES LONGITUDINALES.

## REFUERZO DE MURO PARA PASO DE TUBOS
ESCALA 1:20

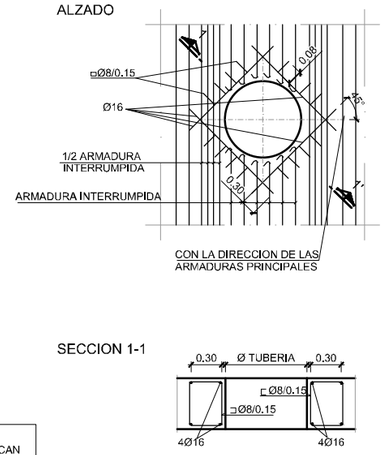


## PLANTA
ESCALA 1:30




1. PASAMURO PEAD DN1
2. PASAMURO PEAD DN2
3. VÁLVULA DE COMPUERTA FD DN2
4. Te PEAD DN1/DN2
5. CODO 45º PEAD DN2
6. CARRETE DE DESMONTAJE FD DN2
7. PEDESTAL DE APOYO HM-20
8. BRIDA ENCHUFE FD PARA PVC
9. TUBERIA PEAD DN1
10. TUBERIA PEAD DN2
11. TUBERIA PVC PARA DRENAJE DN 110 mm PN16
12. PATE DE POLIPROPILENO
13. TAPA DE FUNDICIÓN DÚCTIL
14. HUECO DE VENTILACIÓN DE 0.15x0.50 CON REJA DE LAMAS DE ACERO

| CONDUCCIÓN | DN1 | DN2 |
|---|---|---|
| IMPULSIÓN NORTE | 90 mm | 75 mm |
| IMPULSIÓN SUR | 200 mm | 110 mm |
| IMPULSIÓN CAÑADA | 180 mm | 110 mm |

GOBIERNO DE ESPAÑA
MINISTERIO PARA LA TRANSICIÓN ECOLÓGICA Y EL RETO DEMOGRÁFICO
ACUAES AGUAS DE LAS CUENCAS DE ESPAÑA SA

EMPRESA CONSULTORA: IDOM

EL AUTOR DEL PROYECTO: ING. CAMINOS C.P. COL:17.007
Fdo: D. Fernando Trujillo Díez

EXAMINADO Y CONFORME EL DIRECTOR DEL PROYECTO:
Fdo: D. Nicolás Gutiérrez Carmona

CONFORME EL JEFE DE ÁREA DE PROYECTO:
Fdo: D. DANIEL GÁVEZ CRUZ

VºBº EL DIRECTOR TÉCNICO:
Fdo: D. JERÓNIMO MORENO GAYÁ

TÍTULO DEL PROYECTO:
SANEAMIENTO Y DEPURACIÓN DE LOS MUNICIPIOS DE LA CUENCA ALTA DEL RÍO GUADIARO. EDAR Y COLECTORES EN CORTES DE LA FRONTERA (MÁLAGA)

FECHA: JUNIO 2020
CLAVE: ACE/314.02/19/PROY/01


ESCALA: 0,0250,05 0,1 0,15 0,2 0,25 0,3 m. 1:15
FORMATO ORIGINAL A3

PLANO: COLECTORES
DETALLES DE SANEAMIENTO
ARQUETA DE DESAGÜES


NOMBRE DEL FICHERO DIGITAL: 100616CFPC021200_DET_SANEA.dwg

NÚMERO DE PLANO: 2.12
HOJA 4 de 4

## SECCIÓN A-A'
ESCALA 1:50

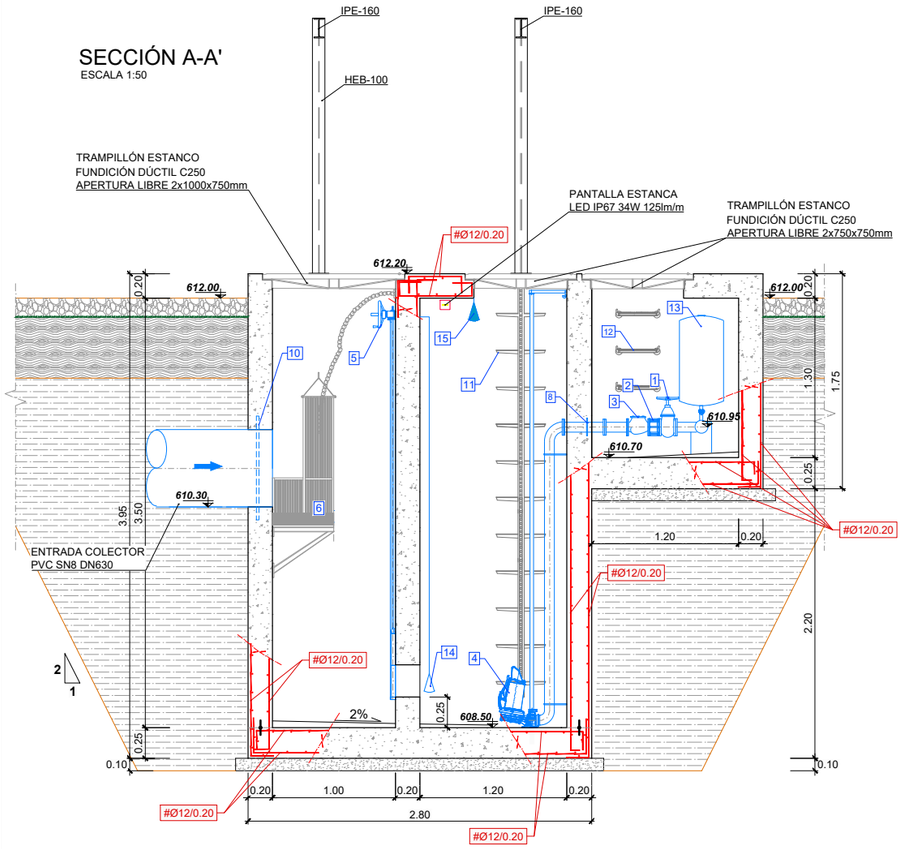


## SECCIÓN B-B'
ESCALA 1:50

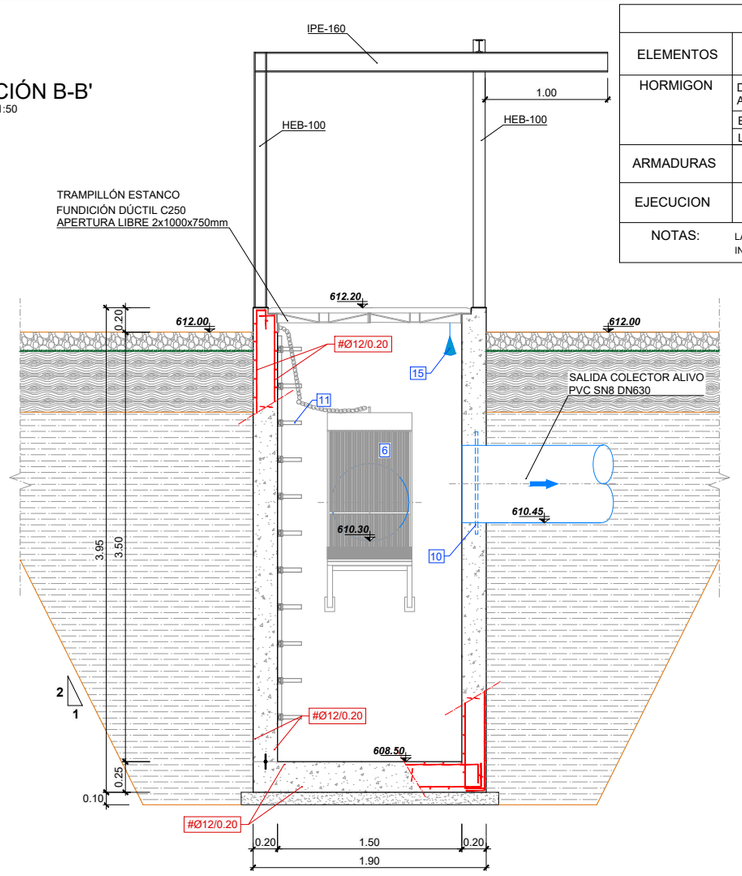



## CUADRO DE MATERIALES

| ELEMENTOS | LOCALIZACION | NORMA | CALIDAD | NIVEL DE CONTROL | COEF. γm / γr | RECUB mm. | a/c | C Kg/m3 |
|---|---|---|---|---|---|---|---|---|
| HORMIGON | DEPOSITOS Y CONDUCCIONES AGUAS RESIDUALES | EHE-08 | HA-30/B/20/IV+Qb | MODALIDAD 1 | 1,50 | 50 | ≤0.50 | 350 |
| | EN MASA | EHE-08 | HM-20/B/40/I | MODALIDAD 1 | 1,50 | - | ≤0.65 | 200 |
| | LIMPIEZA | EHE-08 | HL-150/B/20 | HORMIGON NO ESTRUCTURAL | | | | |
| ARMADURAS | PASIVO | EHE-08 | B 500 SD | NORMAL | 1,15 | RECUB = Recubrimiento Nominal<br>a/c = Máx. Relación Agua/Cemento<br>C = Contenido Mínimo De Cemento | | |
| EJECUCION | TODOS | | | NORMAL | γg=1,35<br>γq=1,50 | | | |


NOTAS: LA DISTANCIA ENTRE CUALQUIER ARMADURA PASIVA Y EL PARAMETRO MAS PROXIMO NO SERA INFERIOR AL VALOR INDICADO. PARA GARANTIZARLO, SE EMPLEARAN LOS OPORTUNOS SEPARADORES, DE ACUERDO CON EHE-08.

## DETALLE DE PLACA DE ANCLAJE. PÓRTICO METÁLICO
ESCALA 1:10
COTAS EN mm


### ALZADO

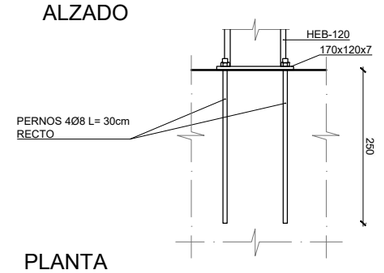


### PLANTA

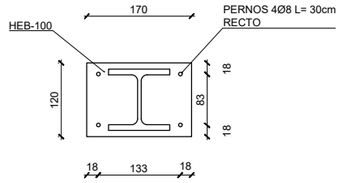



## PLANTA
ESCALA 1:50

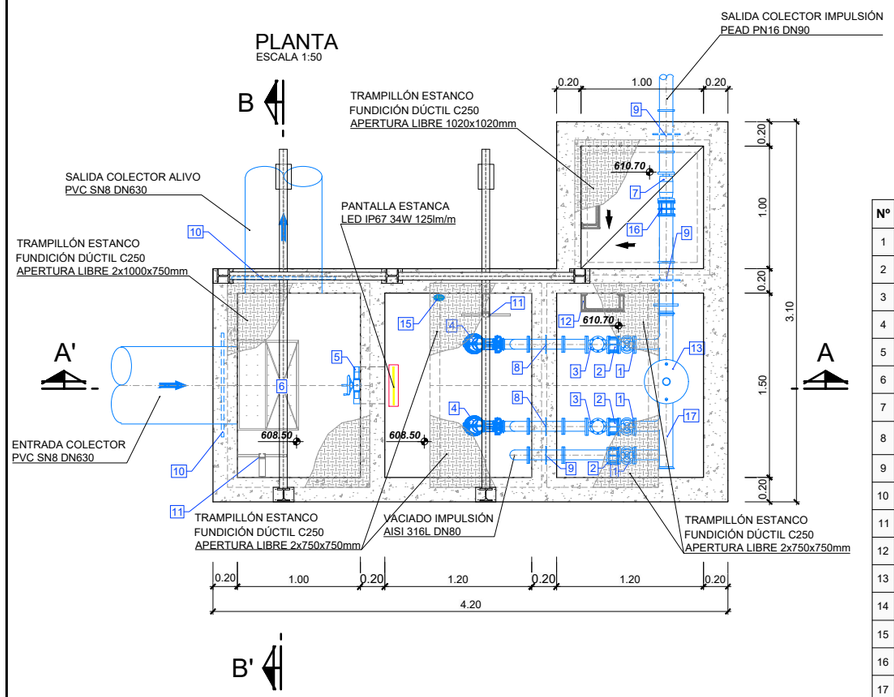


| Nº | ELEMENTOS |
|---|---|
| 1 | VÁVULA DE COMPUERTA DN 50 FD |
| 2 | CARRETE DE DESMONTAJE DN 50 |
| 3 | VÁVULA ANTIRRETORNO DN 50 FD |
| 4 | BOMBA CENTRÍFUGA SUMERGIBLE 9.62 m³/h |
| 5 | COMPUERTA MURAL 300x300 |
| 6 | CESTO DE FLOTANTES Y GRUESOS 0.7x0.5 m, 0.8 m de ALTURA Y 30 mm DE PASO |
| 7 | CAUDALÍMETRO ELECTROMAGNÉTICO DN 80mm |
| 8 | CARRETE PASAMUROS DN 50 AISI 316L |
| 9 | CARRETE PASAMUROS DN 80 AISI 316L |
| 10 | CARRETE PASAMUROS DN 630 PVC |
| 11 | ESCALERA CON LÍNEA DE VIDA AISI316L |
| 12 | PATES DE POLIPROPILENO |
| 13 | TANQUE HIDRONEUMÁTICO 50l |
| 14 | BOYAS DE NIVEL |
| 15 | MEDIDOR DE NIVEL POR RADAR |
| 16 | CARRETE DE DESMONTAJE DN80 |
| 17 | COLECTOR IMPULSIÓN ACERO INOXIDABLEAISI 316L DN80 |

## IMPLANTACIÓN Y REPLANTEO
ESCALA 1:150

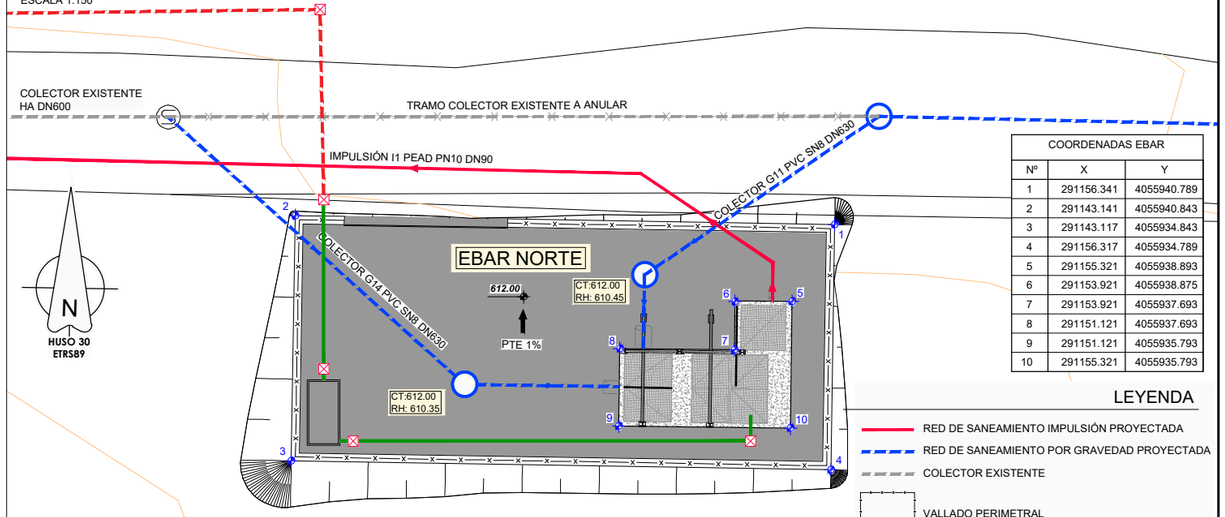


| COORDENADAS EBAR | | |
|---|---|---|
| Nº | X | Y |
| 1 | 291156.341 | 4055940.789 |
| 2 | 291143.141 | 4055940.843 |
| 3 | 291143.117 | 4055934.843 |
| 4 | 291156.317 | 4055934.789 |
| 5 | 291155.321 | 4055938.893 |
| 6 | 291153.921 | 4055938.875 |
| 7 | 291153.921 | 4055937.693 |
| 8 | 291151.121 | 4055937.693 |
| 9 | 291151.121 | 4055935.793 |
| 10 | 291155.321 | 4055935.793 |

### LEYENDA

- RED DE SANEAMIENTO IMPULSIÓN PROYECTADA
- RED DE SANEAMIENTO POR GRAVEDAD PROYECTADA
- COLECTOR EXISTENTE
- VALLADO PERIMETRAL
- HORMIGÓN VIBRADO HF-4.0
- CAZ DE HORMIGÓN PREFABRICADO
- LSBT CANALIZACIÓN DE 4TØ110mm
- LSBT CANALIZACIÓN DE 2TØ110mm
- ARQUETA A-1
- HORNACINAS DE 1600x800mm PARA CUADROS ELÉCTRICOS

GOBIERNO DE ESPAÑA
MINISTERIO PARA LA TRANSICIÓN ECOLÓGICA Y EL RETO DEMOGRÁFICO

ACUAES AGUAS DE LAS CUENCAS DE ESPAÑA SA

EMPRESA CONSULTORA: IDOM

EL AUTOR DEL PROYECTO: ING. CAMINOS C.P. COL:17.007
Fdo: D. Fernando Trujillo Díez

EXAMINADO Y CONFORME EL DIRECTOR DEL PROYECTO:
Fdo: D. Nicolás Gutiérrez Carmona

CONFORME EL JEFE DE ÁREA DE PROYECTO:
Fdo: D. DANIEL GÁVEZ CRUZ

VºBº EL DIRECTOR TÉCNICO:
Fdo: D. JERÓNIMO MORENO GAYÁ

TÍTULO DEL PROYECTO:
SANEAMIENTO Y DEPURACIÓN DE LOS MUNICIPIOS DE LA CUENCA ALTA DEL RÍO GUADIARO. EDAR Y COLECTORES EN CORTES DE LA FRONTERA (MÁLAGA)

FECHA: JUNIO 2020
CLAVE: ACE/314.02/19/PROY/01


ESCALA: INDICADAS
FORMATO ORIGINAL A3

PLANO: EBAR NORTE
IMPLANTACIÓN, REPLANTEO,DEFINICIÓN GEOMÉTRICA, ARMADO Y EQUIPOS

NOMBRE DEL FICHERO DIGITAL: 100616CFPC030100_EBAR_NORTE_DGE.dwg

NÚMERO DE PLANO: 3.1
HOJA 1 de 1

CCM (ESQUEMA DE SALIDAS TIPO)
400/230 V 50 Hz
Icc: 50 kA

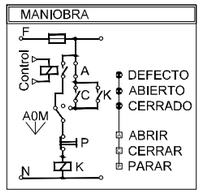







| DENOMINACIÓN | Accionamiento Directo | Accionamiento Directo (Estrella-Triangulo) | Arrancador Electronico | Inversor (INV) | Variador Frecuencia (VF) | Electroválvula (EV) | Alim. Monofasica | Alim. Trifásica | Protección sobretensiones | Circuito Mando 230V | Circuito Mando 24V | Varistor Corriente continua |
|---|---|---|---|---|---|---|---|---|---|---|---|---|
| TIPO CABLE | RZ1MZ1-K | RZ1MZ1-K | RZ1MZ1-K(AS) | RZ1MZ1-K | RZ1KZ1-K | RZ1MZ1-K | RZ1MZ1-K | RZ1MZ1-K | | | RZ1MZ1-K | |

1x50 mm2


## LEYENDA

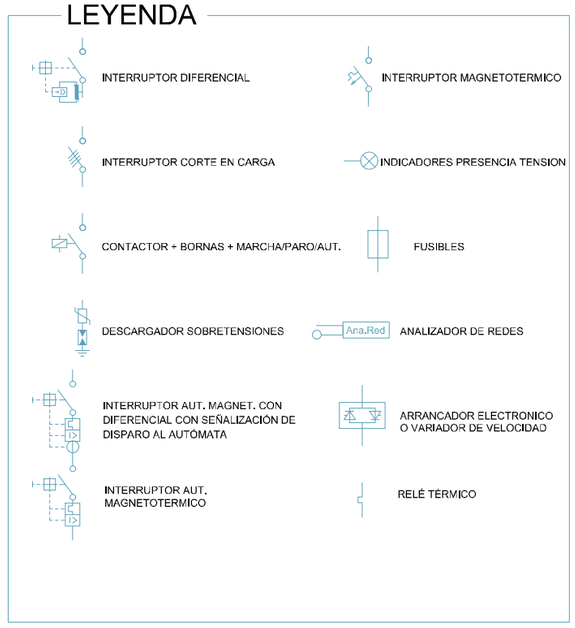

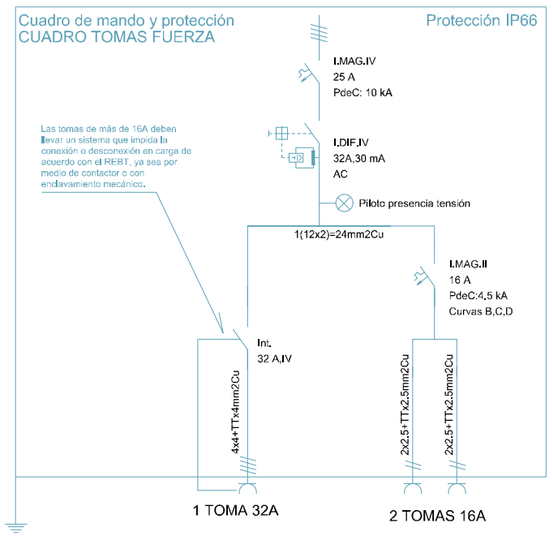
| | | | | | | | | | | | | |
|---|---|---|---|---|---|---|---|---|---|---|---|---|
| GOBIERNO DE ESPAÑA · MINISTERIO PARA LA TRANSICIÓN ECOLÓGICA Y EL RETO DEMOGRÁFICO | ACUAES AGUAS DE LAS CUENCAS DE ESPAÑA SA | EMPRESA CONSULTORA: IDOM | EL AUTOR DEL PROYECTO: ING. CAMINOS C.P. COL:17.007 Fdo: D. Fernando Trujillo Diez | EXAMINADO Y CONFORME EL DIRECTOR DEL PROYECTO: Fdo: D. Nicolás Gutiérrez Carmona | CONFORME EL JEFE DE ÁREA DE PROYECTO: Fdo: D. DANIEL GÁVEZ CRUZ | VºBº EL DIRECTOR TÉCNICO: Fdo: D. JERÓNIMO MORENO GAYA | TÍTULO DEL PROYECTO: SANEAMIENTO Y DEPURACIÓN DE LOS MUNICIPIOS DE LA CUENCA ALTA DEL RÍO GUADIARO. EDAR Y COLECTORES EN BENAOJÁN Y MONTEJAQUE (MÁLAGA) | FECHA JUNIO 2020 · CLAVE ACE/314.02/19/PROY/01 | ESCALA SIN ESCALA FORMATO ORIGINAL A3 | PLANO EBAR NORTE · ESQUEMA UNIFILAR · NOMBRE DEL FICHERO DIGITAL: 100616CFPC030200_EBAR_NORTE_FU.dwg | NÚMERO DE PLANO 3.2 · HOJA 1 de 2 |

CCM (ESQUEMA DE SALIDAS TIPO)
400/230 V 50 Hz
Icc: 50 kA



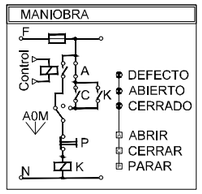





| DENOMINACIÓN | Accionamiento Directo | Accionamiento Directo (Estrella-Triangulo) | Arrancador Electronico | Inversor (INV) | Variador Frecuencia (VF) | Electroválvula (EV) | Alim. Monofasica | Alim. Trifásica | Protección sobretensiones | Circuito Mando 230V | Circuito Mando 24V | Varistor Corriente continua |
|---|---|---|---|---|---|---|---|---|---|---|---|---|
| TIPO CABLE | RZ1MZ1-K | RZ1MZ1-K | RZ1MZ1-K(AS) | RZ1MZ1-K | RZ1KZ1-K | RZ1MZ1-K | RZ1MZ1-K | RZ1MZ1-K | | | RZ1MZ1-K | |

1x50 mm2


## LEYENDA

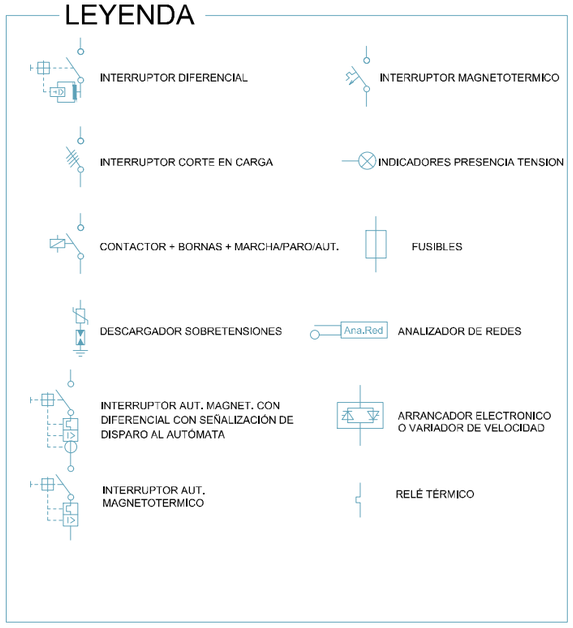

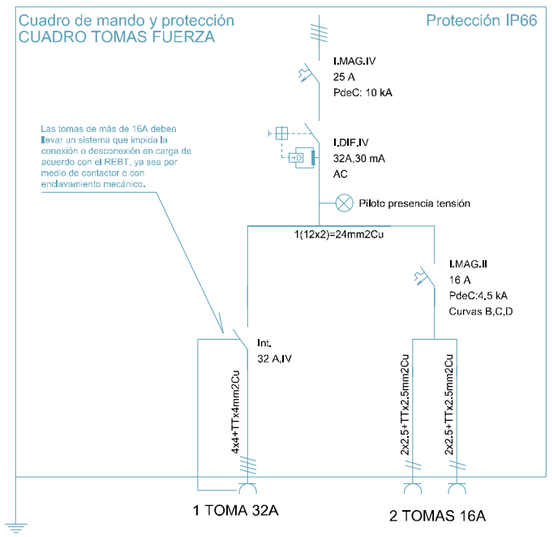




| | | | | | | | | | | | | |
|---|---|---|---|---|---|---|---|---|---|---|---|---|
| GOBIERNO DE ESPAÑA · MINISTERIO PARA LA TRANSICIÓN ECOLÓGICA Y EL RETO DEMOGRÁFICO | ACUAES AGUAS DE LAS CUENCAS DE ESPAÑA SA | EMPRESA CONSULTORA: IDOM | EL AUTOR DEL PROYECTO: ING. CAMINOS C.P. COL:17.007 Fdo: D. Fernando Trujillo Diez | EXAMINADO Y CONFORME EL DIRECTOR DEL PROYECTO: Fdo: D. Nicolás Gutiérrez Carmona | CONFORME EL JEFE DE ÁREA DE PROYECTO: Fdo: D. DANIEL GÁVEZ CRUZ | VºBº EL DIRECTOR TÉCNICO: Fdo: D. JERÓNIMO MORENO GAYA | TÍTULO DEL PROYECTO: SANEAMIENTO Y DEPURACIÓN DE LOS MUNICIPIOS DE LA CUENCA ALTA DEL RÍO GUADIARO. EDAR Y COLECTORES EN BENAOJÁN Y MONTEJAQUE (MÁLAGA) | FECHA JUNIO 2020 · CLAVE ACE/314.02/19/PROY/01 | ESCALA SIN ESCALA FORMATO ORIGINAL A3 | PLANO EBAR NORTE · ESQUEMA UNIFILAR · NOMBRE DEL FICHERO DIGITAL: 100616CFPC030200_EBAR_NORTE_EU.dwg | NÚMERO DE PLANO 3.2 · HOJA 2 de 2 |
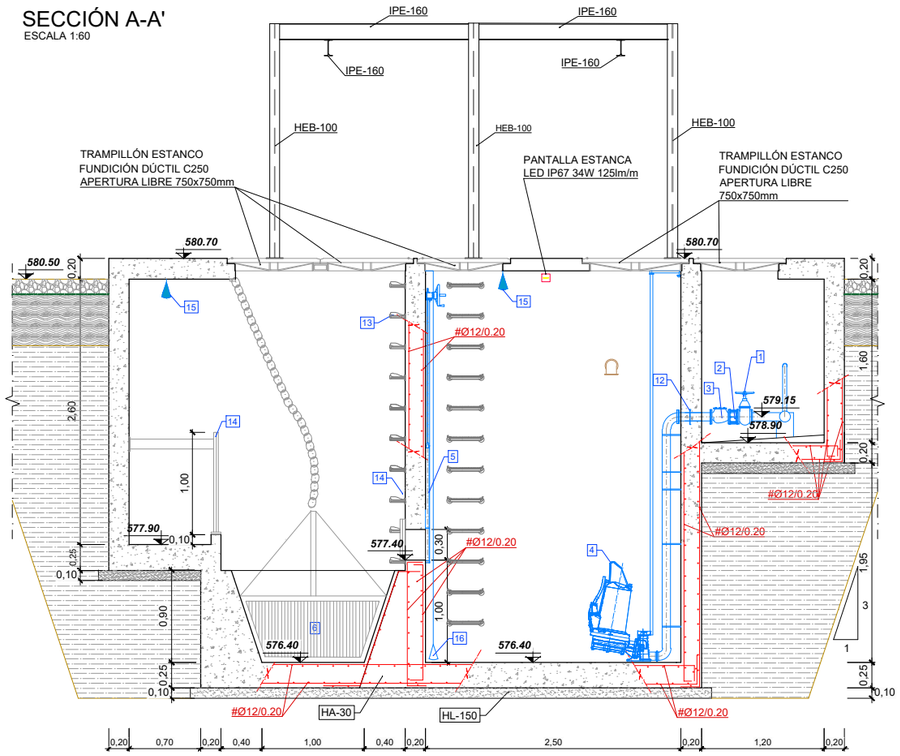
## SECCIÓN A-A'
ESCALA 1:60

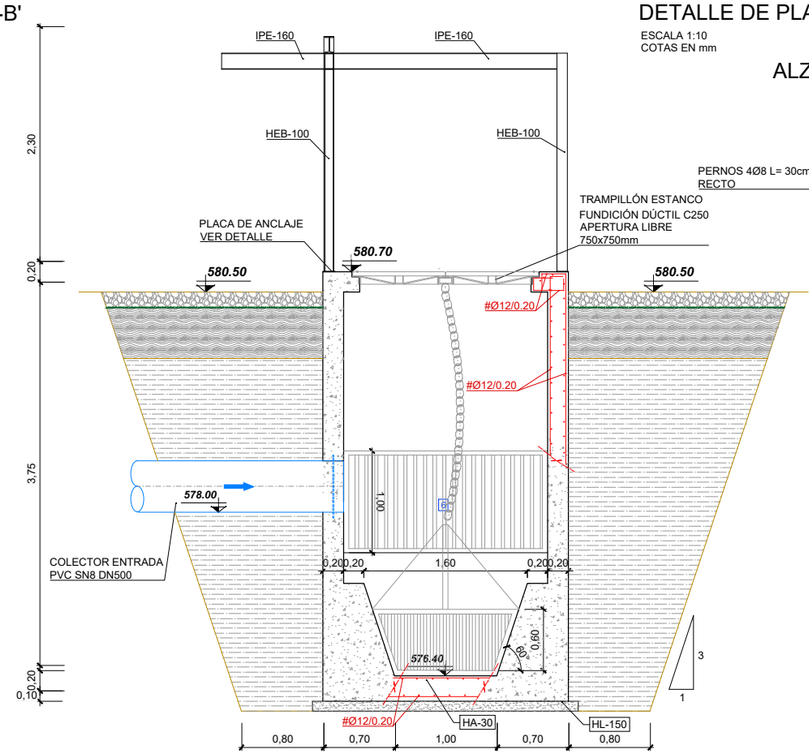



## SECCIÓN B-B'
ESCALA 1:60





## DETALLE DE PLACA DE ANCLAJE. POLIPASTO
ESCALA 1:10
COTAS EN mm


### ALZADO

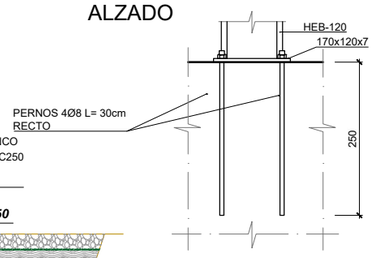


### PLANTA

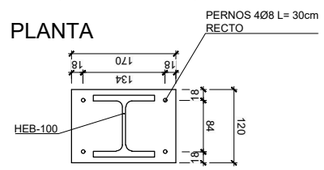


## PLANTA
ESCALA 1:60

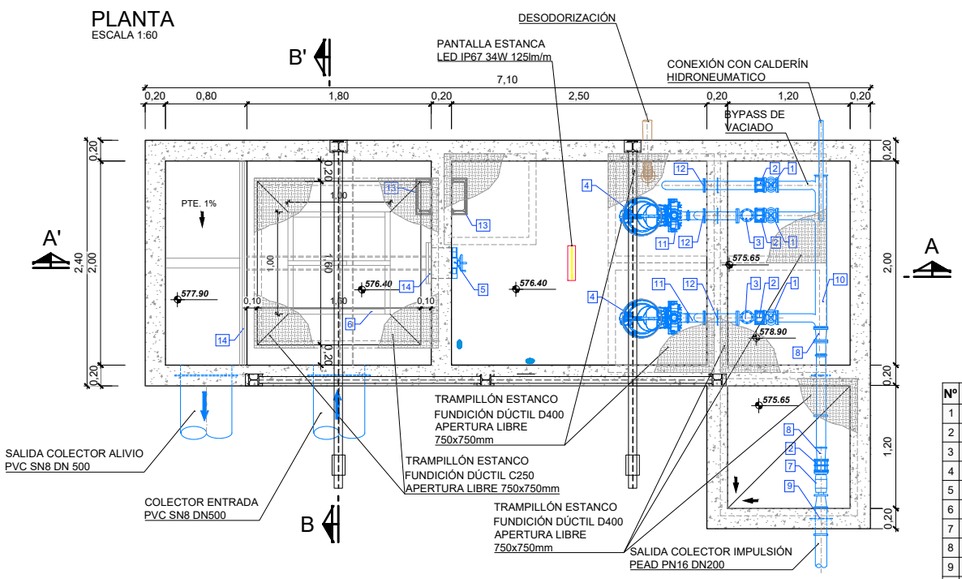



| Nº | ELEMENTOS |
|---|---|
| 1 | VÁVULA DE COMPUERTA DN 100 |
| 2 | CARRETE DE DESMONTAJE DN 100 |
| 3 | VÁVULA ANTIRRETORNO DN 100 |
| 4 | BOMBA CENTRÍFUGA SUMERGIBLE Qmax=66,6m³/h |
| 5 | COMPUERTA MURAL 300x300 |
| 6 | CESTO DE GRUESOS 1.50x1.50x0.60 Y 30 mm DE PASO |
| 7 | CAUDALÍMETRO ELECTROMAGNÉTICO DN 150 |
| 8 | CONO DE REDUCCIÓN 150/200 |
| 9 | CARRETE PASAMURO DN 200 |
| 10 | COLECTOR ACERO INOXIDABLE AISI 316L DN 200 |
| 11 | COLECTOR ACERO INOXIDABLE AISI 316L DN 100 |
| 12 | CARRETE PASAMUROS AISI 316L DN 100 |
| 13 | PATES DE POLIPROPILENO |
| 14 | REJA DE GRUESOS 30mm DE PASO |
| 15 | MEDIDOR DE NIVEL POR RADAR |
| 16 | BOYAS DE NIVEL |

## CUADRO DE MATERIALES

| ELEMENTOS | LOCALIZACION | NORMA | CALIDAD | NIVEL DE CONTROL | COEF. $\gamma_m$ / $\gamma_f$ | RECUB mm. | a/c | C Kg/m3 |
|---|---|---|---|---|---|---|---|---|
| HORMIGON | DEPOSITOS Y CONDUCCIONES AGUAS RESIDUALES | EHE-08 | HA-30/B/20/IV+Qb | MODALIDAD 1 | 1,50 | 50 | ≤0.50 | 350 |
| | EN MASA | EHE-08 | HM-20/B/40/I | MODALIDAD 1 | 1,50 | - | ≤0.65 | 200 |
| | LIMPIEZA | EHE-08 | HL-150/B/20 | HORMIGON NO ESTRUCTURAL | | | | |
| ARMADURAS | PASIVO | EHE-08 | B 500 SD | NORMAL | 1,15 | RECUB = Recubrimiento Nominal<br>a/c = Máx. Relación Agua/Cemento<br>C = Contenido Mínimo De Cemento | | |
| EJECUCION | TODOS | | | NORMAL | $\gamma_g$=1,35<br>$\gamma_q$=1,50 | | | |

NOTAS: LA DISTANCIA ENTRE CUALQUIER ARMADURA PASIVA Y EL PARAMETRO MAS PROXIMO NO SERA INFERIOR AL VALOR INDICADO. PARA GARANTIZARLO, SE EMPLEARAN LOS OPORTUNOS SEPARADORES, DE ACUERDO CON EHE-08.

## IMPLANTACIÓN Y REPLANTEO
ESCALA 1:150

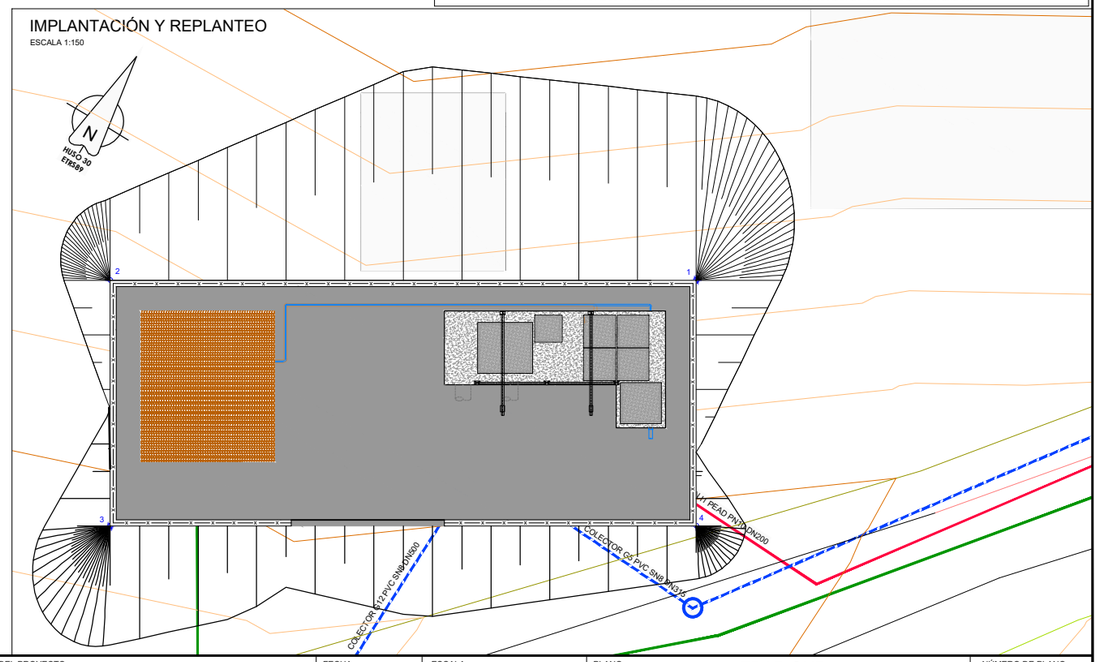


| | | | | | | |
|---|---|---|---|---|---|---|
| GOBIERNO DE ESPAÑA<br>MINISTERIO PARA LA TRANSICIÓN ECOLÓGICA Y EL RETO DEMOGRÁFICO | ACUAES AGUAS DE LAS CUENCAS DE ESPAÑA SA | EMPRESA CONSULTORA: IDOM | EL AUTOR DEL PROYECTO: ING. CAMINOS C.P. COL:17.007<br>Fdo: D. Fernando Trujillo Díez | EXAMINADO Y CONFORME EL DIRECTOR DEL PROYECTO:<br>Fdo: D. Nicolás Gutiérrez Carmona | CONFORME EL JEFE DE ÁREA DE PROYECTO:<br>Fdo: D. DANIEL GÁVEZ CRUZ | VºBº EL DIRECTOR TÉCNICO:<br>Fdo: D. JERÓNIMO MORENO GAYÁ |


TÍTULO DEL PROYECTO: SANEAMIENTO Y DEPURACIÓN DE LOS MUNICIPIOS DE LA CUENCA ALTA DEL RÍO GUADIARO. EDAR Y COLECTORES EN CORTES DE LA FRONTERA (MÁLAGA)

FECHA: JUNIO 2020
CLAVE: ACE/314.02/19/PROY/01
ESCALA: INDICADAS
FORMATO ORIGINAL A3


PLANO: EBAR SUR
IMPLANTACIÓN, REPLANTEO, DEFINICIÓN GEOMÉTRICA ARMADO Y EQUIPOS

NÚMERO DE PLANO: **4.1**
HOJA 1 de 1


NOMBRE DEL FICHERO DIGITAL: 100616CFPC040100_EBAR_SUR_DGE.dwg

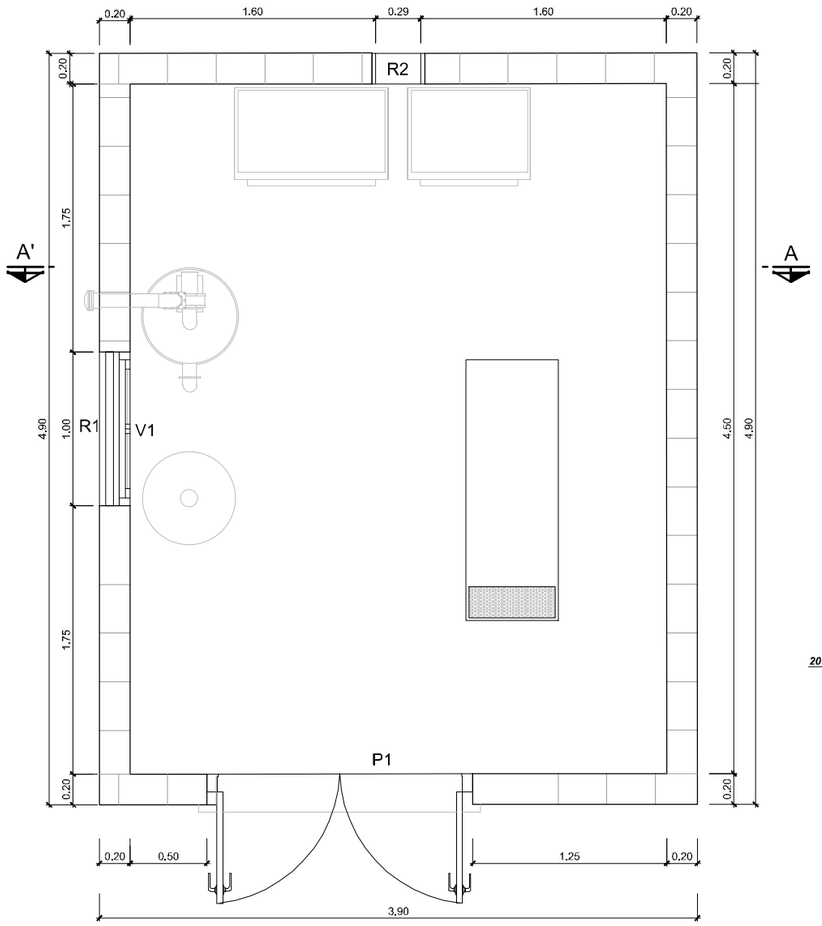



PLANTA
ESCALA 1:40

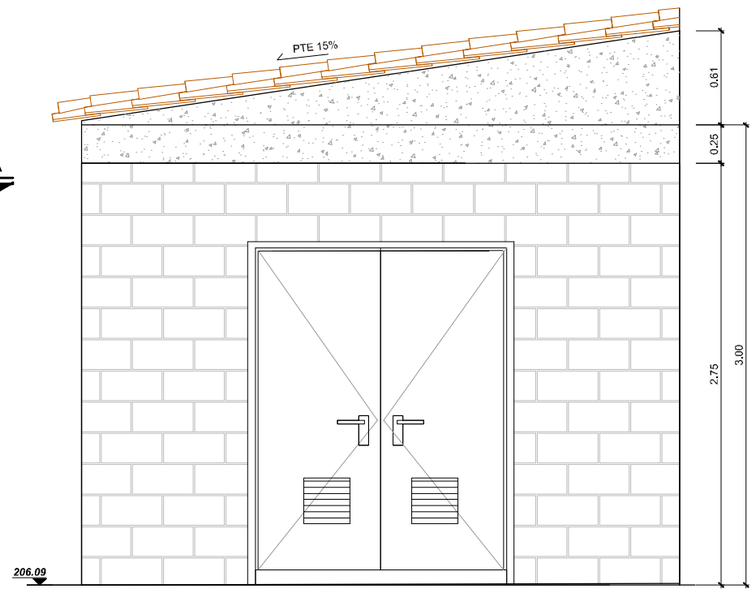



ALZADO PRINCIPAL
ESCALA 1:40

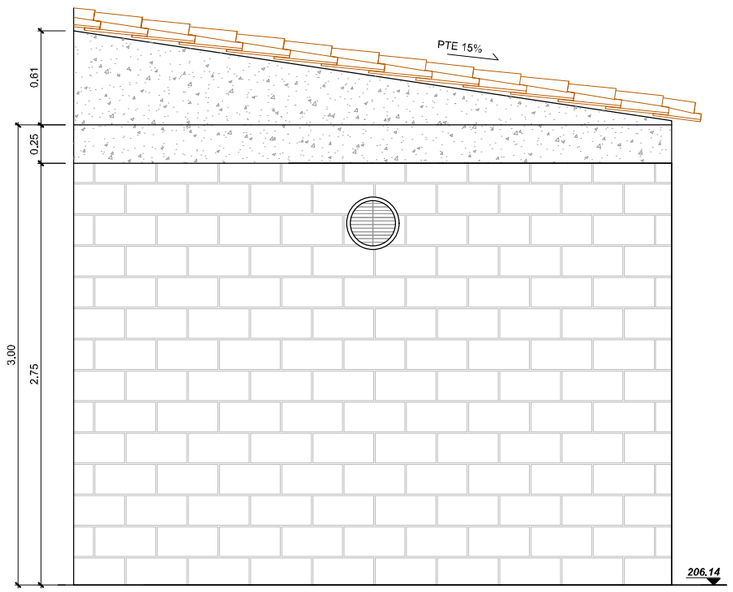


ALZADO POSTERIOR
ESCALA 1:40

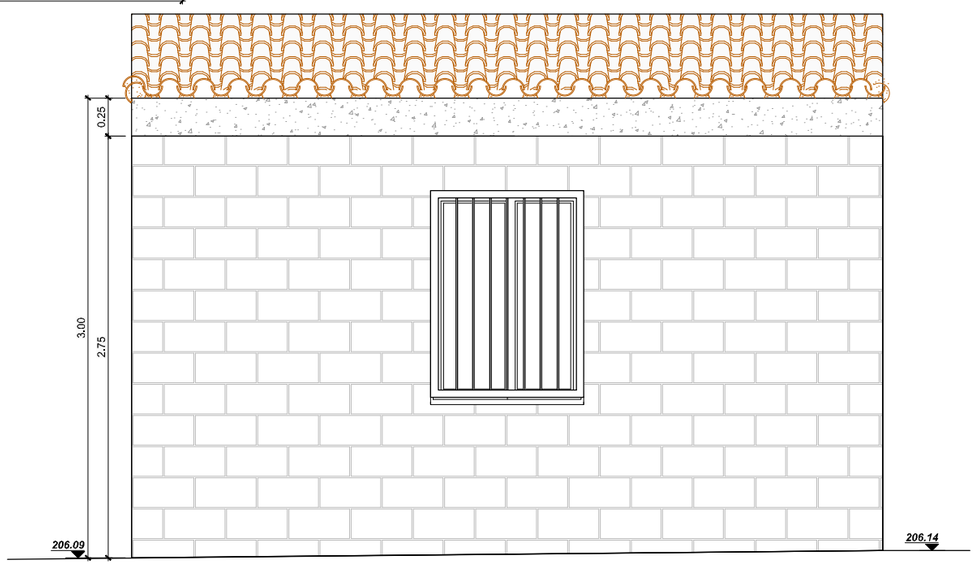


ALZADO IZQUIERDO
ESCALA 1:40

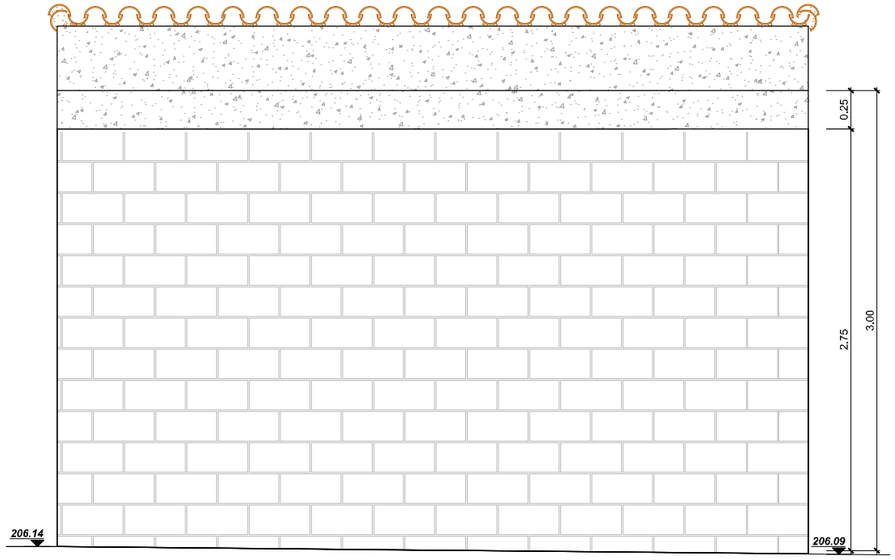


ALZADO DERECHO
ESCALA 1:40

GOBIERNO DE ESPAÑA
MINISTERIO PARA LA TRANSICIÓN ECOLÓGICA Y EL RETO DEMOGRÁFICO
ACUAES AGUAS DE LAS CUENCAS DE ESPAÑA SA

EMPRESA CONSULTORA: IDOM

EL AUTOR DEL PROYECTO: ING. CAMINOS C.P. COL:17.007
Fdo: D. Fernando Trujillo Díez

EXAMINADO Y CONFORME EL DIRECTOR DEL PROYECTO:
Fdo: D. Nicolás Gutiérrez Carmona

CONFORME EL JEFE DE ÁREA DE PROYECTO:
Fdo: D. DANIEL GÁVEZ CRUZ

VºBº EL DIRECTOR TÉCNICO:
Fdo: D. JERÓNIMO MORENO GAYÁ

TÍTULO DEL PROYECTO:
SANEAMIENTO Y DEPURACIÓN DE LOS MUNICIPIOS DE LA CUENCA ALTA DEL RÍO GUADIARO. EDAR Y COLECTORES EN CORTES DE LA FRONTERA (MÁLAGA)

FECHA: JUNIO 2020

CLAVE: ACE/314.02/19/PROY/01

ESCALA: 0 0,25 0,5 1 m. — 1:40 — FORMATO ORIGINAL A3

PLANO: EBAR SUR
CASETA DE CONTROL
PLANTA, ALZADOS Y CUBIERTA


NOMBRE DEL FICHERO DIGITAL: 100616CFPC040200_EBAR_SUR_CASETA.dwg

NÚMERO DE PLANO: 4.2

HOJA 1 de 3


## LOSA DE CIMENTACION


ESCALA 1:40

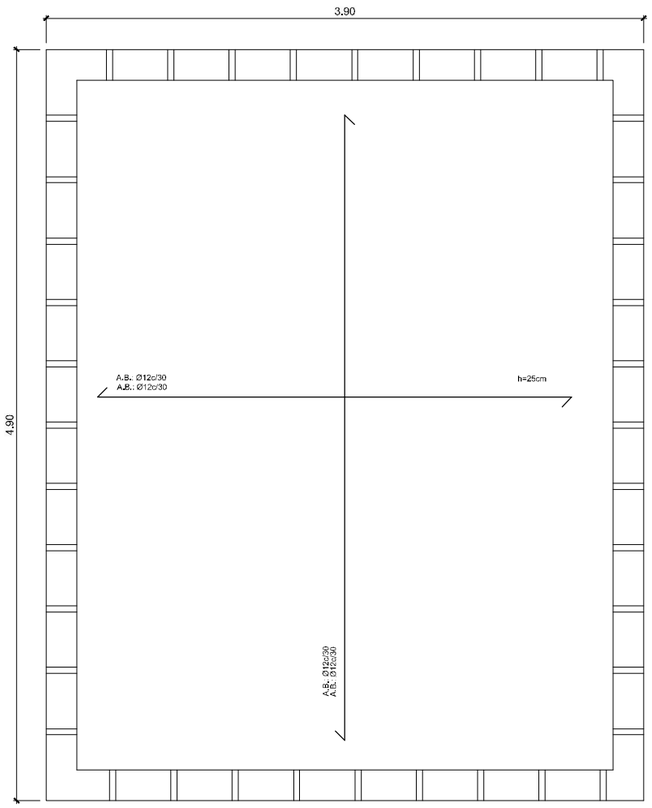


## CUBIERTA

ESCALA 1:40

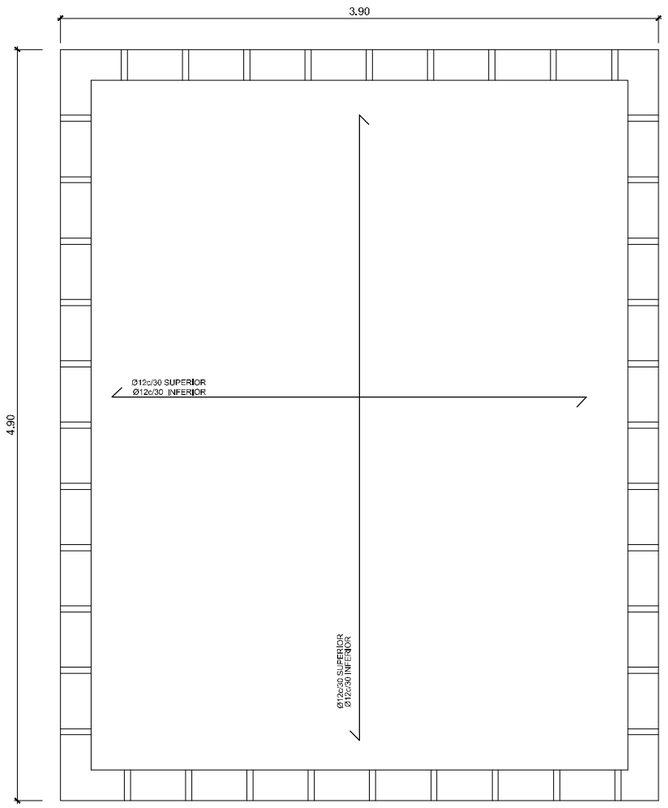


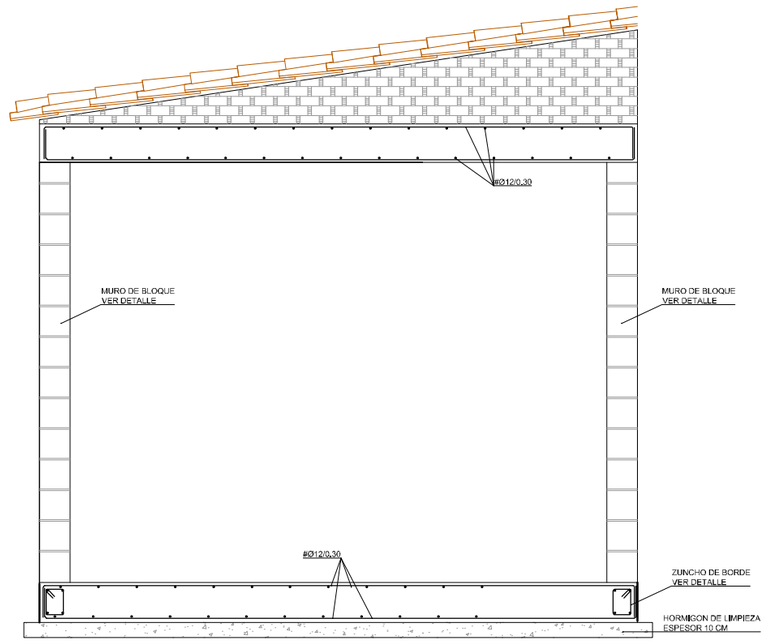
NOTA:
SE DEBERÁ SANEAR EL TERRENO BAJO LA LOSA DE CIMENTACIÓN


## MACIZADO HORIZONTAL DE MUROS DE BLOQUES DE HORMIGÓN

SIN ESCALA

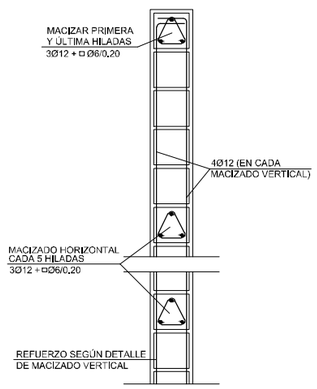


## MACIZADO VERTICAL DE MUROS DE BLOQUES DE HORMIGÓN


SIN ESCALA

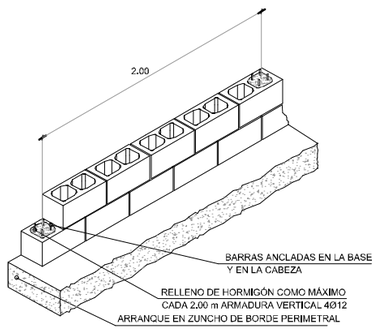


NOTA: LOS CERRAMIENTOS DEBERÁN ESTAR ANCLADOS A LA ESTRUCTURA DE HORMIGÓN (MUROS, FORJADOS Y PILARES) TANTO EN SU BASE COMO EN SU CABEZA Y EN PUNTOS INTERMEDIOS COINCIDENTES CON LOS MACIZADOS HORIZONTALES.

## DETALLE DE ZUNCHO DE BORDE

ESCALA 1:60

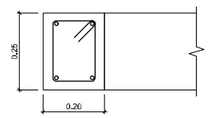


Arm. Long.: 4Ø12
Estribos: Ø6/0.10m

## CUADRO DE MATERIALES

| ELEMENTOS | LOCALIZACION | NORMA | CALIDAD | NIVEL DE CONTROL | COEF. $\gamma_m$ / $\gamma_f$ | RECUB mm. | a/c | C Kg/m3 |
|---|---|---|---|---|---|---|---|---|
| HORMIGON | EDIFICIOS: SOLERA | EHE-08 | HA-30/B/20/IV+Qb | MODALIDAD 1 | 1,50 | 50 | ⩽0.50 | 350 |
| | EDIFICIO: ZAPATAS, VIGAS DE ATADO | EHE-08 | HA-30/B/20/IIa | MODALIDAD 1 | 1,50 | 30 | ⩽0.60 | 300 |
| | EDIFICIOS: PILARES Y VIGAS | EHE-08 | HA-30/B/20/IIV | MODALIDAD 1 | 1,50 | 45 | ⩽0.50 | 325 |
| | LIMPIEZA | EHE-08 | HL-150/B/20 | HORMIGON NO ESTRUCTURAL | | | | |
| ARMADURAS | PASIVO | EHE-08 | B 500 SD | NORMAL | 1,15 | RECUB = Recubrimiento Nominal<br>a/c = Máx. Relación Agua/Cemento<br>C = Contenido Mínimo De Cemento | | |
| EJECUCION | TODOS | | | NORMAL | $\gamma_g$=1,35<br>$\gamma_q$=1,50 | | | |
| NOTAS | LA DISTANCIA ENTRE CUALQUIER ARMADURA PASIVA Y EL PARAMETRO MAS PROXIMO NO SERA INFERIOR AL VALOR INDICADO, PARA GARANTIZARLO, SE EMPLEARAN LOS OPORTUNOS SEPARADORES, DE ACUERDO CON EHE. | | | | | | | |

GOBIERNO DE ESPAÑA
MINISTERIO PARA LA TRANSICIÓN ECOLÓGICA Y EL RETO DEMOGRÁFICO
ACUAES AGUAS DE LAS CUENCAS DE ESPAÑA SA

EMPRESA CONSULTORA: IDOM

EL AUTOR DEL PROYECTO: ING. CAMINOS C.P. COL:17.007
Fdo: D. Fernando Trujillo Diez

EXAMINADO Y CONFORME EL DIRECTOR DEL PROYECTO:
Fdo: D. Nicolás Gutiérrez Carmona

CONFORME EL JEFE DE ÁREA DE PROYECTO:
Fdo: D. DANIEL GÁVEZ CRUZ

VºBº EL DIRECTOR TÉCNICO:
Fdo: D. JERÓNIMO MORENO GAYÁ

TÍTULO DEL PROYECTO:
SANEAMIENTO Y DEPURACIÓN DE LOS MUNICIPIOS DE LA CUENCA ALTA DEL RÍO GUADIARO. EDAR Y COLECTORES EN CORTES DE LA FRONTERA (MÁLAGA)


FECHA: JUNIO 2020
CLAVE: ACE/314.02/19/PROY/01
ESCALA: 1:40 (0 0,25 0,5 1 m.)
FORMATO ORIGINAL A3

PLANO: EBAR SUR
CASETA DE CONTROL
CIMENTACIÓN Y ESTRUCTURA

NOMBRE DEL FICHERO DIGITAL: 100616CFPC040200_EBAR_SUR_CASETA.dwg


NÚMERO DE PLANO: **4.2**

HOJA 2 de 3

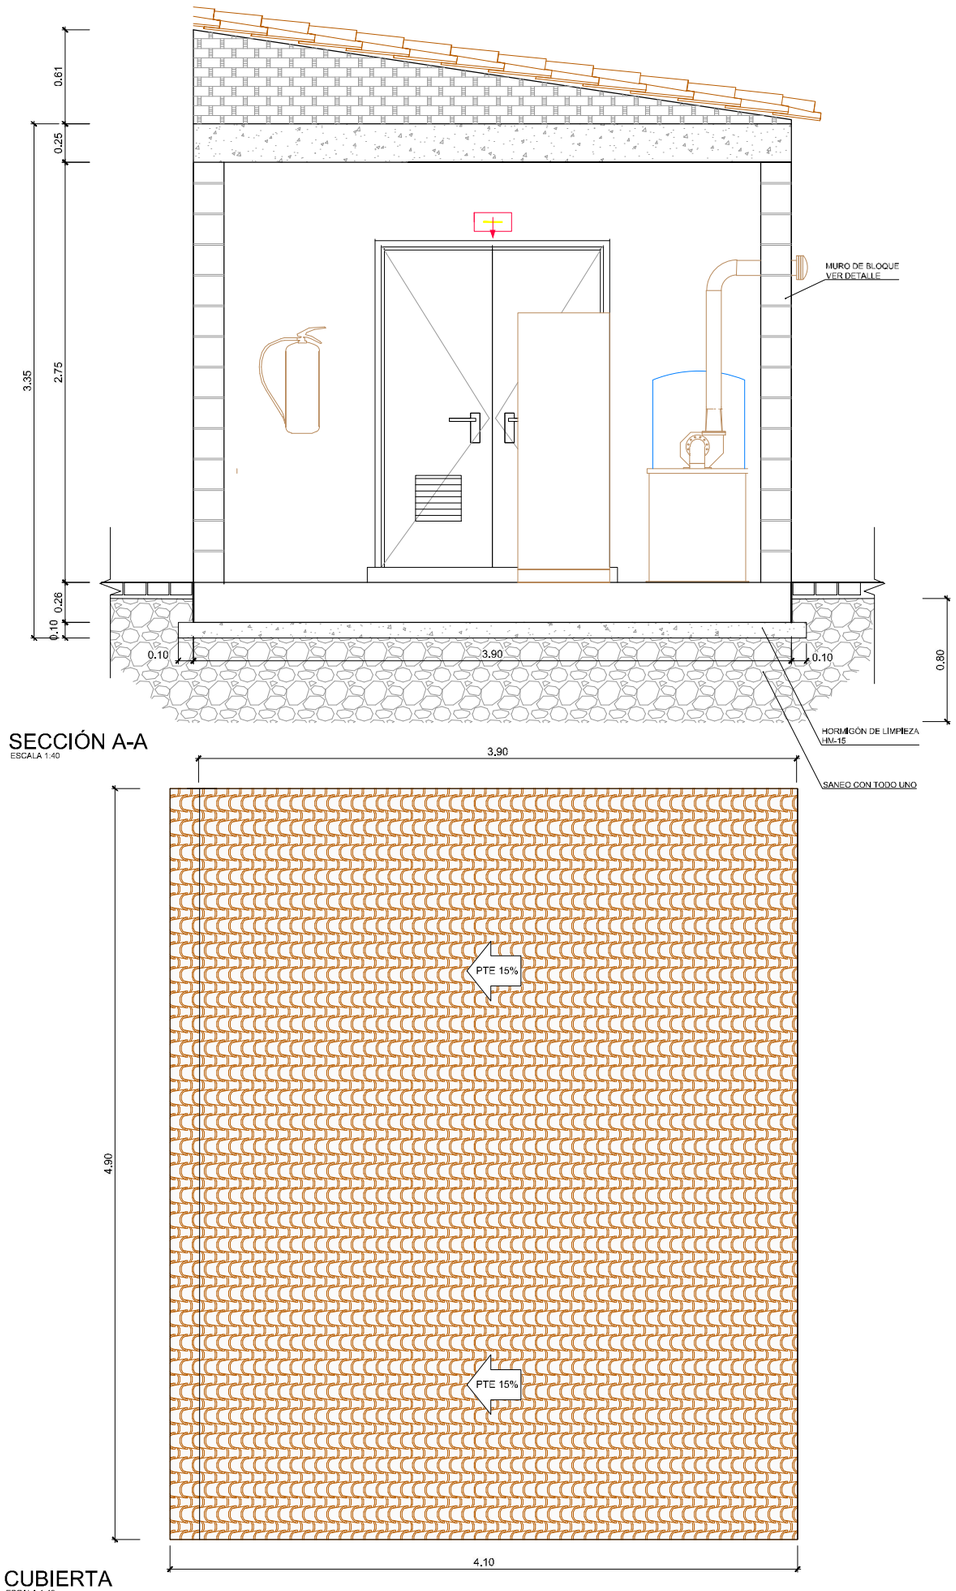


SECCIÓN A-A
ESCALA 1:40

CUBIERTA
ESCALA 1:40

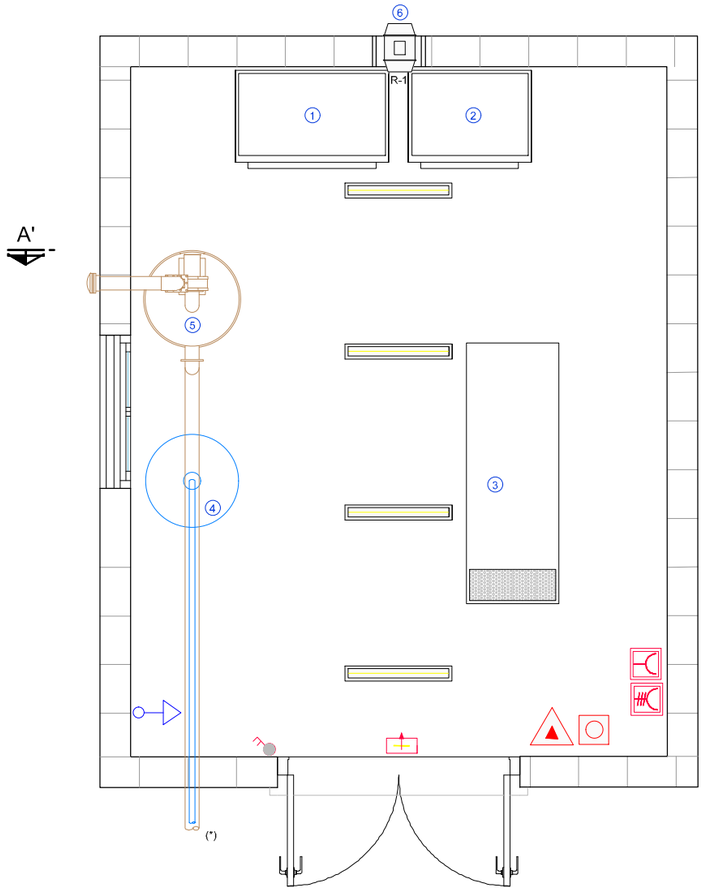


PLANTA INSTALACIONES
ESCALA 1:40

## LEYENDA

1. C.C.M
2. C.C
3. GRUPO ELECTRÓGENO 40Kva
4. CALDERIN DE 300L
5. DESODORIZACIÓN INTERIOR
6. VENTILADOR DE SOBREPRESIÓN 50m³/h

### LEYENDA ELECTRICIDAD

- INTERRUPTOR ESTANCO
- TOMA DE CORRIENTE ESTANCA MONOFÁSICA TIPO SCHUKO DE 16A+T
- TOMA DE CORRIENTE TRIFÁSICA DE 32A+T ESTANCA
- PANTALLA ESTANCA LED IP67 34W 125lm/m
- LUMINARIA DE EMERGENCIA FLUJO LM200 254x90x90

### LEYENDA PCI

- PULSADOR DE ALARMA CONECTADO AL PLC
- EXTINTOR DE $CO_2$ 5 Kg. EFICACIA 55B.
- ACOMETIDA AGUA POTABLE

NOTAS:
- (*) LA CANALIZACIÓN DE LA DESODORIZACIÓN Y EL CALDERÍN DISCURRIRÁ SOTERRADA A LA SALIDA DE LA CASETA HASTA LA CÁNTARA DE BOMBEO.

- SE DEBERÁ SANEAR EL TERRENO BAJO LA Llosa DE CIMENTACIÓN.

NOTA:
SE DEBERÁ SANEAR EL TERRENO BAJO LA LOSA DE CIMENTACIÓN


GOBIERNO DE ESPAÑA
MINISTERIO PARA LA TRANSICIÓN ECOLÓGICA Y EL RETO DEMOGRÁFICO
ACUAES AGUAS DE LAS CUENCAS DE ESPAÑA SA

| | | | | | | | | |
|---|---|---|---|---|---|---|---|---|
| EMPRESA CONSULTORA: IDOM | EL AUTOR DEL PROYECTO: ING. CAMINOS C.P. COL.:17.007 Fdo: D. Fernando Trujillo Díez | EXAMINADO Y CONFORME EL DIRECTOR DEL PROYECTO: Fdo: D. Nicolás Gutiérrez Carmona | CONFORME EL JEFE DE ÁREA DE PROYECTO: Fdo: D. DANIEL GÁVEZ CRUZ | VºBº EL DIRECTOR TÉCNICO: Fdo: D. JERÓNIMO MORENO GAYÁ | TÍTULO DEL PROYECTO: SANEAMIENTO Y DEPURACIÓN DE LOS MUNICIPIOS DE LA CUENCA ALTA DEL RÍO GUADIARO. EDAR Y COLECTORES EN CORTES DE LA FRONTERA (MÁLAGA) | FECHA JUNIO 2020<br>CLAVE ACE/314.02/19/PROY/01 | ESCALA 0 0,25 0,5 1 m. 1:40 FORMATO ORIGINAL A3 | PLANO EBAR SUR<br>CASETA DE CONTROL<br>SECCIÓN, PLANTA DE INSTALACIONES Y CARPINTERIA<br>NOMBRE DEL FICHERO DIGITAL: 100616CFPC040200_EBAR_SUR_CASETA.dwg | NÚMERO DE PLANO **4.2**<br>HOJA 3 de 3 |

NOTA: LOS DIFERENCIALES DE TODOS LOS EQUIPOS DEBEN SER CON TRANSFORMADOR DE MEDIDA SEPARADO, CON LA POSIBILIDAD DE REGULACIÓN EN TIEMPO Y RANGO.


## LEYENDA

- INTERRUPTOR DIFERENCIAL
- INTERRUPTOR MAGNETOTERMICO
- INTERRUPTOR CORTE EN CARGA
- INDICADORES PRESENCIA TENSION
- CONTACTOR + BORNAS + MARCHA/PARO/AUT.
- FUSIBLES
- DESCARGADOR SOBRETENSIONES
- Ana.Red — ANALIZADOR DE REDES
- INTERRUPTOR AUT. MAGNET. CON DIFERENCIAL CON SEÑALIZACIÓN DE DISPARO AL AUTÓMATA
- ARRANCADOR ELECTRONICO O VARIADOR DE VELOCIDAD
- INTERRUPTOR AUT. MAGNETOTERMICO
- RELÉ TÉRMICO

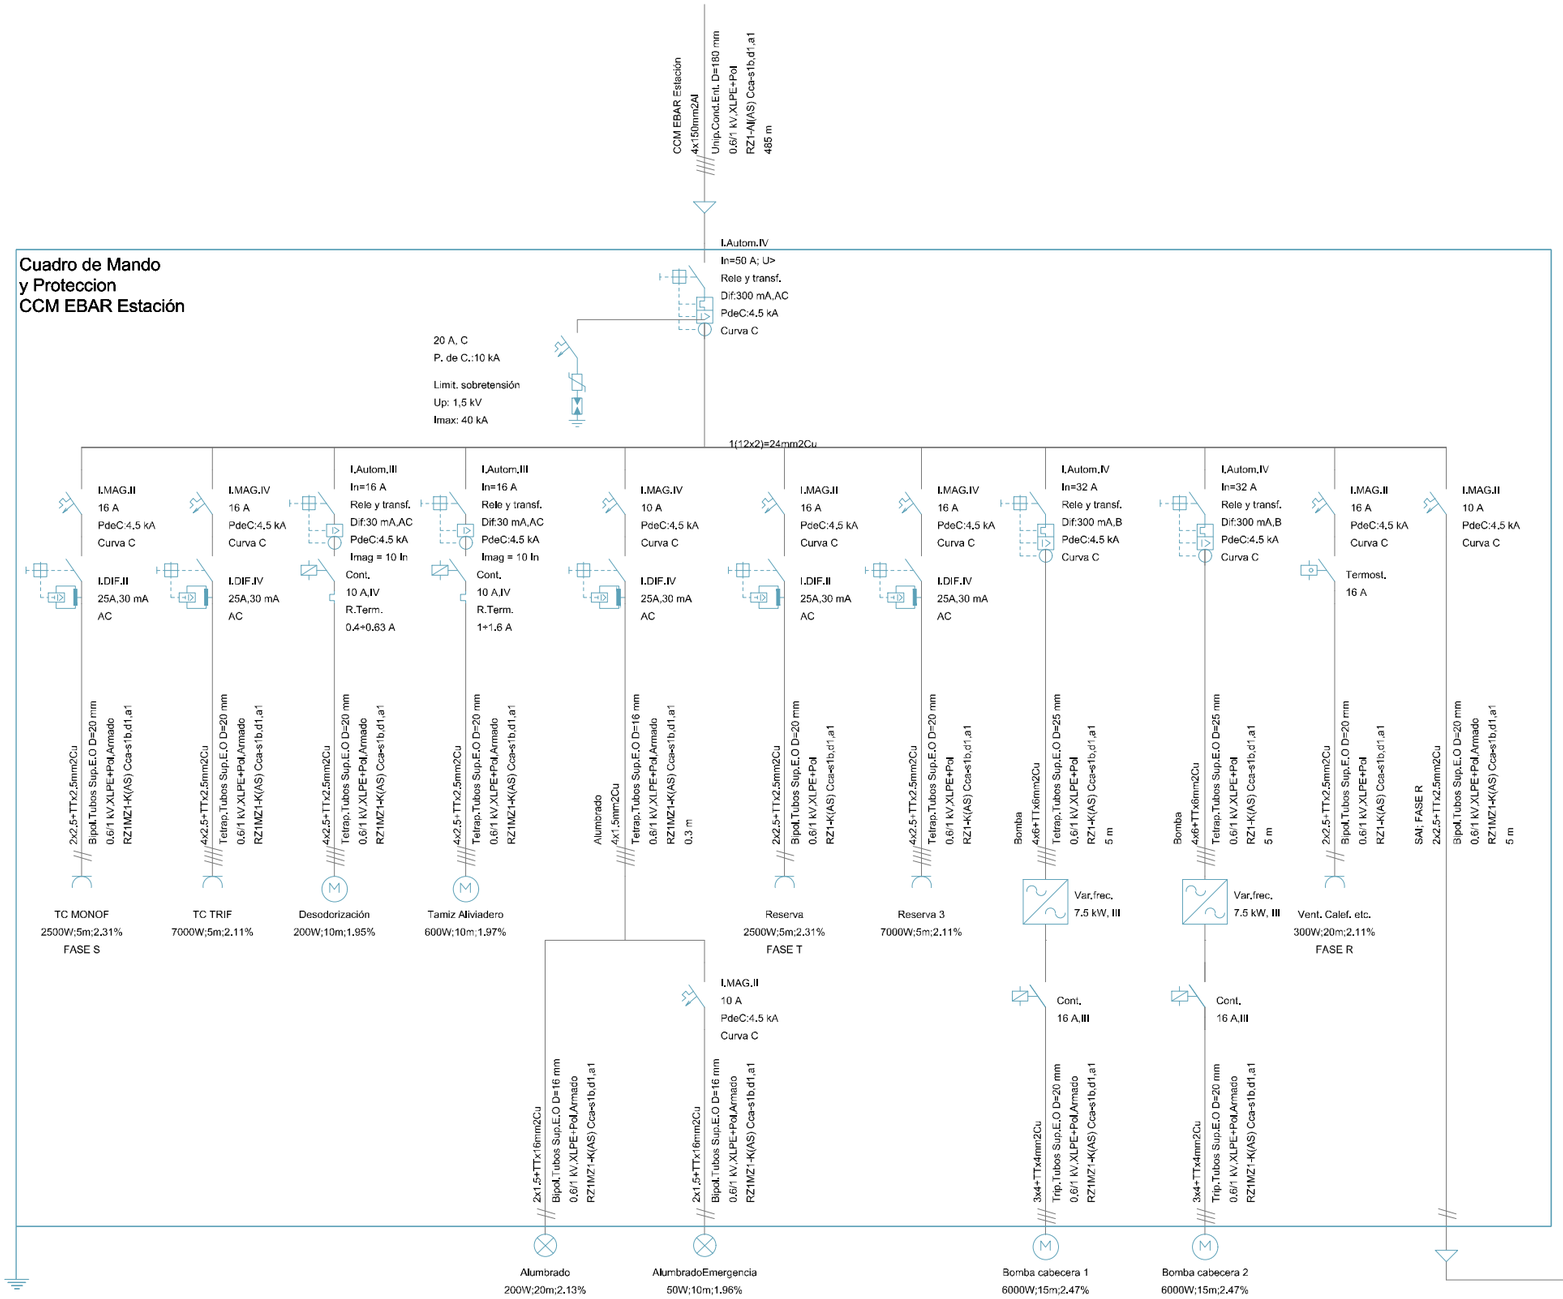


| | | | | | | | | | |
|---|---|---|---|---|---|---|---|---|---|
| GOBIERNO DE ESPAÑA — MINISTERIO PARA LA TRANSICIÓN ECOLÓGICA Y EL RETO DEMOGRÁFICO | ACUAES AGUAS DE LAS CUENCAS DE ESPAÑA SA | EMPRESA CONSULTORA: IDOM | EL AUTOR DEL PROYECTO: ING. CAMINOS C.P. COL:17.007 Fdo: D. Fernando Trujillo Diez | EXAMINADO Y CONFORME EL DIRECTOR DEL PROYECTO: Fdo: D. Nicolás Gutiérrez Carmona | CONFORME EL JEFE DE ÁREA DE PROYECTO: Fdo: D. DANIEL GÁVEZ CRUZ | VºBº EL DIRECTOR TÉCNICO: Fdo: D. JERÓNIMO MORENO GAYA | TÍTULO DEL PROYECTO: SANEAMIENTO Y DEPURACIÓN DE LOS MUNICIPIOS DE LA CUENCA ALTA DEL RÍO GUADIARO. EDAR Y COLECTORES EN BENAOJÁN Y MONTEJAQUE (MÁLAGA) | FECHA JUNIO 2020 / CLAVE ACE/314.02/19/PROY/01 | ESCALA SIN ESCALA / FORMATO ORIGINAL A3 | PLANO EBAR SUR — ESQUEMA UNIFILAR / NOMBRE DEL FICHERO DIGITAL: 100616CFPC040300_EBAR_SUR_EU.dwg | NÚMERO DE PLANO 4.3 / HOJA 1 de 2 |

CCM (ESQUEMA DE SALIDAS TIPO)
400/230 V 50 Hz
Icc: 50 kA

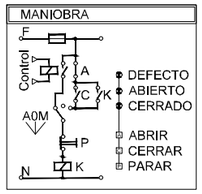







| DENOMINACIÓN | Accionamiento Directo | Accionamiento Directo (Estrella-Triangulo) | Arrancador Electronico | Inversor (INV) | Variador Frecuencia (VF) | Electroválvula (EV) | Alim. Monofasica | Alim. Trifásica | Protección sobretensiones | Circuito Mando 230V | Circuito Mando 24V | Varistor Corriente continua |
|---|---|---|---|---|---|---|---|---|---|---|---|---|
| TIPO CABLE | RZ1MZ1-K | RZ1MZ1-K | RZ1MZ1-K(AS) | RZ1MZ1-K | RZ1KZ1-K | RZ1MZ1-K | RZ1MZ1-K | RZ1MZ1-K | | | RZ1MZ1-K | |

1x50 mm2


## LEYENDA

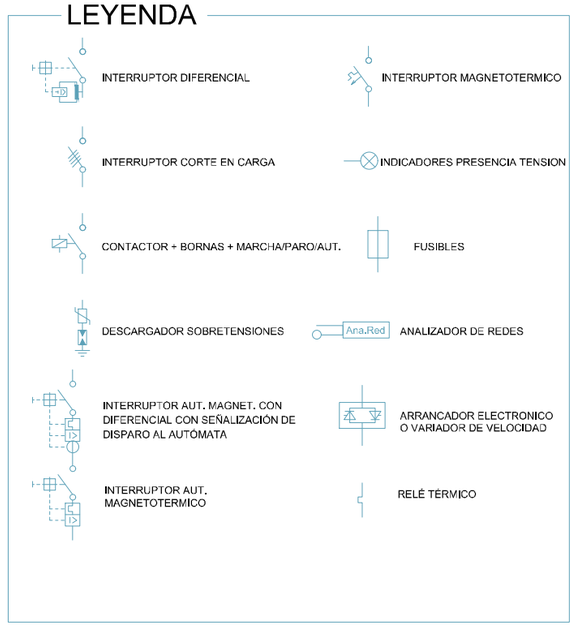

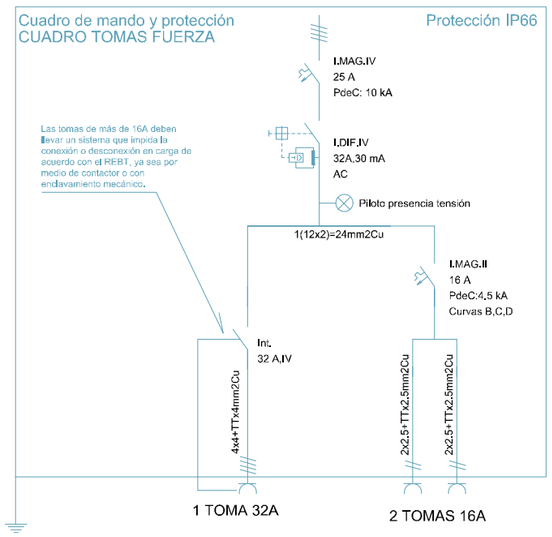




| | | | | | | | | | | | | |
|---|---|---|---|---|---|---|---|---|---|---|---|---|
| GOBIERNO DE ESPAÑA · MINISTERIO PARA LA TRANSICIÓN ECOLÓGICA Y EL RETO DEMOGRÁFICO | ACUAES AGUAS DE LAS CUENCAS DE ESPAÑA SA | EMPRESA CONSULTORA: IDOM | EL AUTOR DEL PROYECTO: ING. CAMINOS C.P. COL:17.007 Fdo: D. Fernando Trujillo Diez | EXAMINADO Y CONFORME EL DIRECTOR DEL PROYECTO: Fdo: D. Nicolás Gutiérrez Carmona | CONFORME EL JEFE DE ÁREA DE PROYECTO: Fdo: D. DANIEL GÁVEZ CRUZ | VºBº EL DIRECTOR TÉCNICO: Fdo: D. JERÓNIMO MORENO GAYA | TÍTULO DEL PROYECTO: SANEAMIENTO Y DEPURACIÓN DE LOS MUNICIPIOS DE LA CUENCA ALTA DEL RÍO GUADIARO. EDAR Y COLECTORES EN BENAOJÁN Y MONTEJAQUE (MÁLAGA) | FECHA JUNIO 2020 · CLAVE ACE/314.02/19/PROY/01 | ESCALA SIN ESCALA · FORMATO ORIGINAL A3 | PLANO EBAR SUR · ESQUEMA UNIFILAR · NOMBRE DEL FICHERO DIGITAL: 100616CFPC040300_EBAR_SUR_EU.dwg | NÚMERO DE PLANO 4.3 · HOJA 2 de 2 |
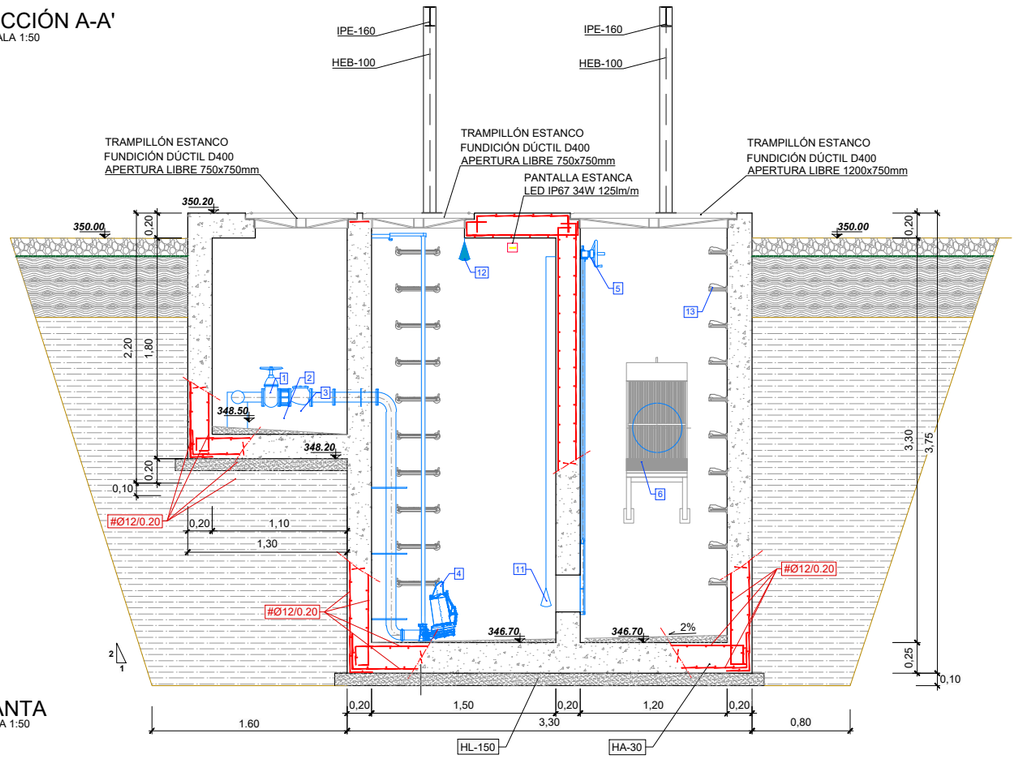
## SECCIÓN A-A'
ESCALA 1:50

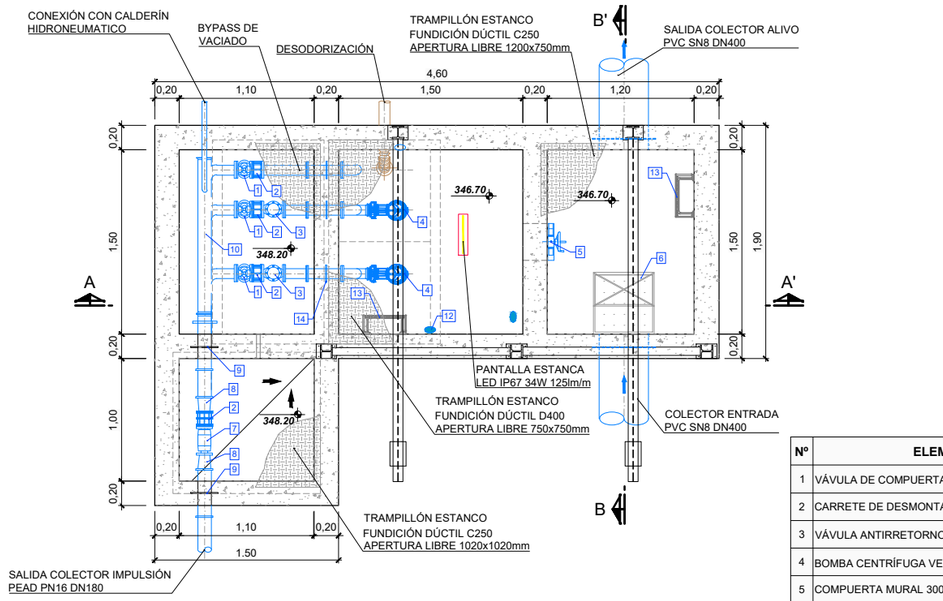



## PLANTA
ESCALA 1:50





| Nº | ELEMENTOS |
|---|---|
| 1 | VÁVULA DE COMPUERTA DN 100 |
| 2 | CARRETE DE DESMONTAJE DN 100 |
| 3 | VÁVULA ANTIRRETORNO DN 100 |
| 4 | BOMBA CENTRÍFUGA VERTICAL 46.9 m³/h |
| 5 | COMPUERTA MURAL 300x300 |
| 6 | CESTO DE GRUESOS 0.80x0.50x0.50 y 30 mm DE PASO |
| 7 | CAUDALÍMETRO ELECTROMAGNÉTICO DN 100mm |
| 8 | CONO REDUCCIÓN DN150/100mm AISI 316L |
| 9 | CARRETE PASA MURO AISI 316L DN150 |
| 10 | COLECTOR ACERO INOXIDABLE AISI 316L DN150 |
| 11 | BOYAS DE NIVEL |
| 12 | MEDIDOR DE NIVEL POR RADAR |
| 13 | PATES DE POLIPROPILENO |
| 14 | CARRETE PASAMURO AISI 316LDN100 |

## SECCIÓN B-B'
ESCALA 1:40

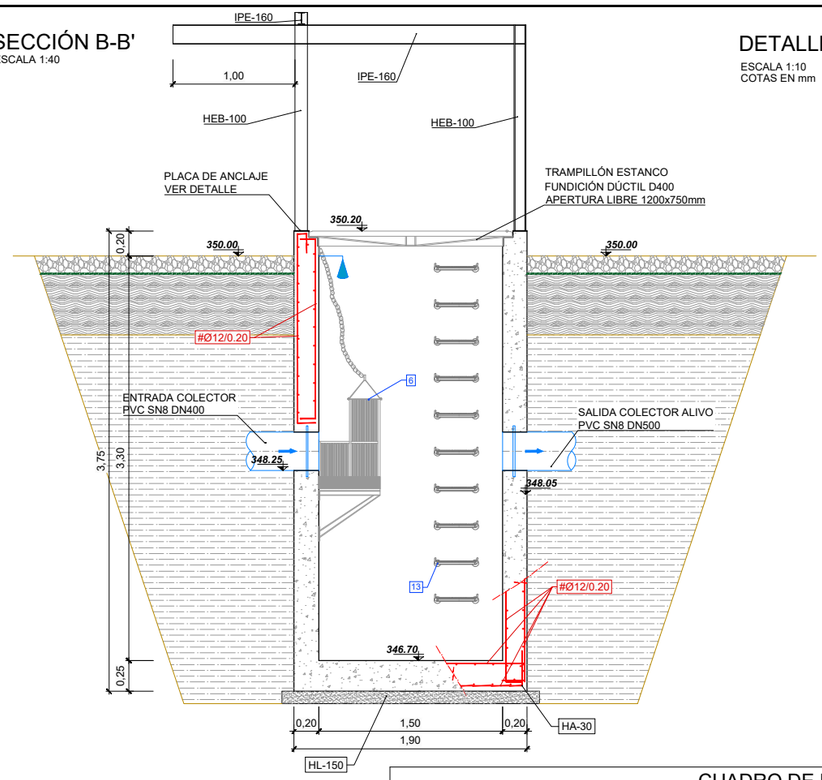


## DETALLE PLACA DE ANCLAJE POLIPASTO
ESCALA 1:10
COTAS EN mm

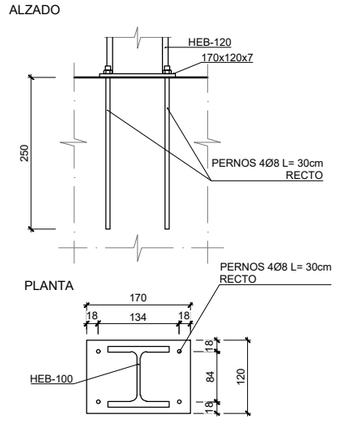



## CUADRO DE MATERIALES

| ELEMENTOS | LOCALIZACION | NORMA | CALIDAD | NIVEL DE CONTROL | COEF. $\gamma_m$ / $\gamma_f$ | RECUB mm. | a/c | C Kg/m3 |
|---|---|---|---|---|---|---|---|---|
| HORMIGON | DEPOSITOS Y CONDUCCIONES AGUAS RESIDUALES | EHE-08 | HA-30/B/20/IV+Qb | MODALIDAD 1 | 1,50 | 50 | ≤0.50 | 350 |
| | EN MASA | EHE-08 | HM-20/B/40/I | MODALIDAD 1 | 1,50 | - | ≤0.65 | 200 |
| | LIMPIEZA | EHE-08 | HL-150/B/20 | HORMIGON NO ESTRUCTURAL | | | | |
| ARMADURAS | PASIVO | EHE-08 | B 500 SD | NORMAL | 1,15 | RECUB = Recubrimiento Nominal<br>a/c = Máx. Relación Agua/Cemento<br>C = Contenido Mínimo De Cemento | | |
| EJECUCION | TODOS | | | NORMAL | $\gamma_g$=1,35<br>$\gamma_q$=1,50 | | | |

NOTAS: LA DISTANCIA ENTRE CUALQUIER ARMADURA PASIVA Y EL PARAMETRO MAS PROXIMO NO SERA INFERIOR AL VALOR INDICADO. PARA GARANTIZARLO, SE EMPLEARAN LOS OPORTUNOS SEPARADORES, DE ACUERDO CON EHE-08.

## IMPLANTACIÓN Y REPLANTEO
ESCALA 1:150

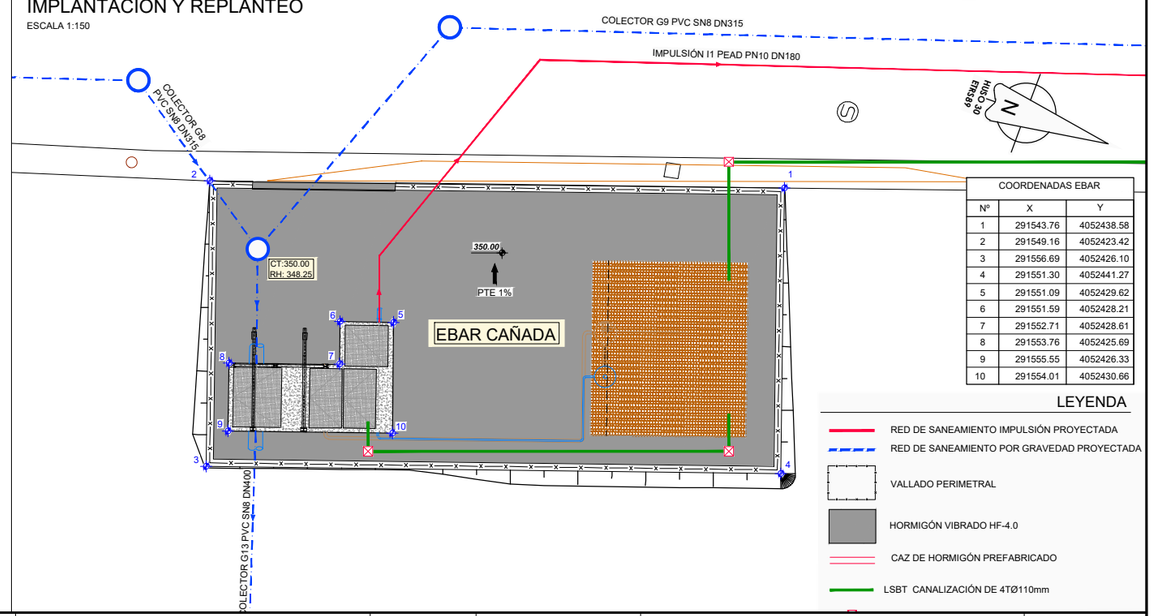


| COORDENADAS EBAR | | |
|---|---|---|
| Nº | X | Y |
| 1 | 291543.76 | 4052438.58 |
| 2 | 291549.16 | 4052423.42 |
| 3 | 291556.69 | 4052426.10 |
| 4 | 291551.30 | 4052441.27 |
| 5 | 291551.09 | 4052429.62 |
| 6 | 291551.59 | 4052428.21 |
| 7 | 291552.71 | 4052428.61 |
| 8 | 291553.76 | 4052425.69 |
| 9 | 291555.55 | 4052426.33 |
| 10 | 291554.01 | 4052430.66 |

LEYENDA
- RED DE SANEAMIENTO IMPULSIÓN PROYECTADA
- RED DE SANEAMIENTO POR GRAVEDAD PROYECTADA
- VALLADO PERIMETRAL
- HORMIGÓN VIBRADO HF-4.0
- CAZ DE HORMIGÓN PREFABRICADO
- LSBT CANALIZACIÓN DE 4TØ110mm

GOBIERNO DE ESPAÑA · MINISTERIO PARA LA TRANSICIÓN ECOLÓGICA Y EL RETO DEMOGRÁFICO · ACUAES AGUAS DE LAS CUENCAS DE ESPAÑA SA

EMPRESA CONSULTORA: IDOM

EL AUTOR DEL PROYECTO: ING. CAMINOS C.P. COL:17.007 — Fdo: D. Fernando Trujillo Díez

EXAMINADO Y CONFORME EL DIRECTOR DEL PROYECTO: — Fdo: D. Nicolás Gutiérrez Carmona

CONFORME EL JEFE DE ÁREA DE PROYECTO: — Fdo: D. DANIEL GÁVEZ CRUZ

VºBº EL DIRECTOR TÉCNICO: — Fdo: D. JERÓNIMO MORENO GAYÁ

TÍTULO DEL PROYECTO: SANEAMIENTO Y DEPURACIÓN DE LOS MUNICIPIOS DE LA CUENCA ALTA DEL RÍO GUADIARO. EDAR Y COLECTORES EN CORTES DE LA FRONTERA (MÁLAGA)

FECHA: JUNIO 2020

CLAVE: ACE/314.02/19/PROY/01


ESCALA: INDICADAS — FORMATO ORIGINAL A3

PLANO: EBAR CAÑADA — IMPLANTACIÓN, REPLANTEO,DEFINICIÓN GEOMÉTRICA, ARMADO Y EQUIPOS


NÚMERO DE PLANO: 5.1

HOJA 1 de 1


NOMBRE DEL FICHERO DIGITAL: 100616CFPC050100_EBAR_CAÑADA_DGE.dwg

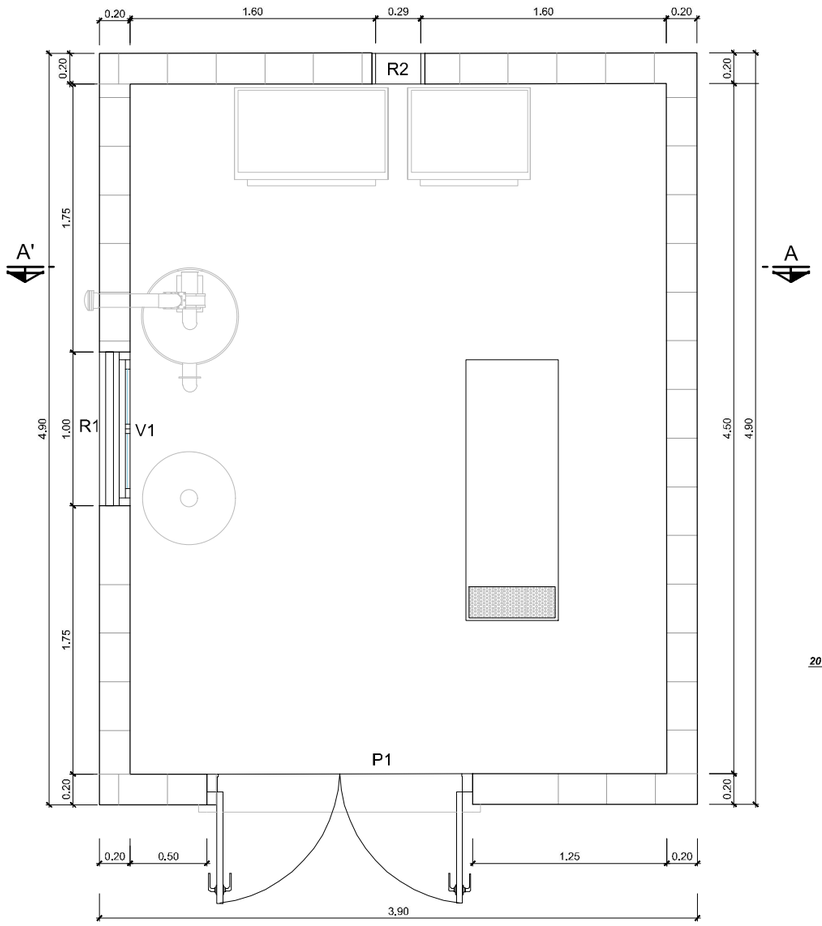



PLANTA
ESCALA 1:40

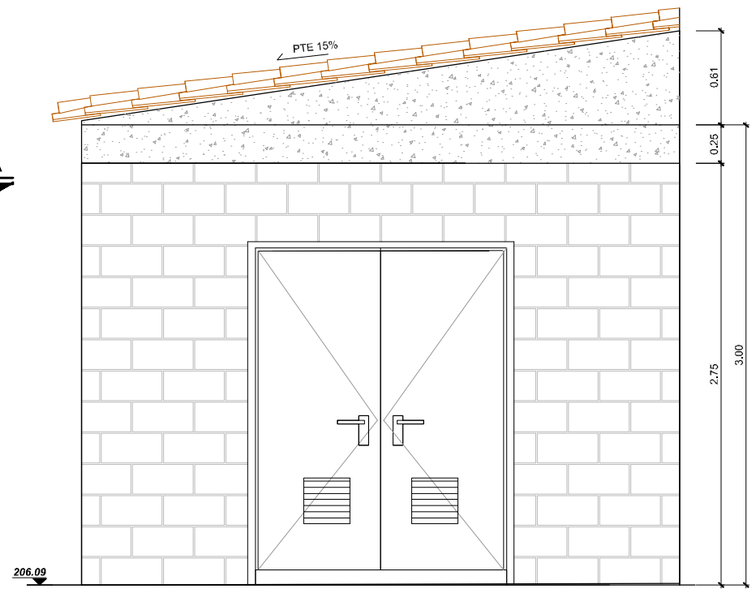



ALZADO PRINCIPAL
ESCALA 1:40

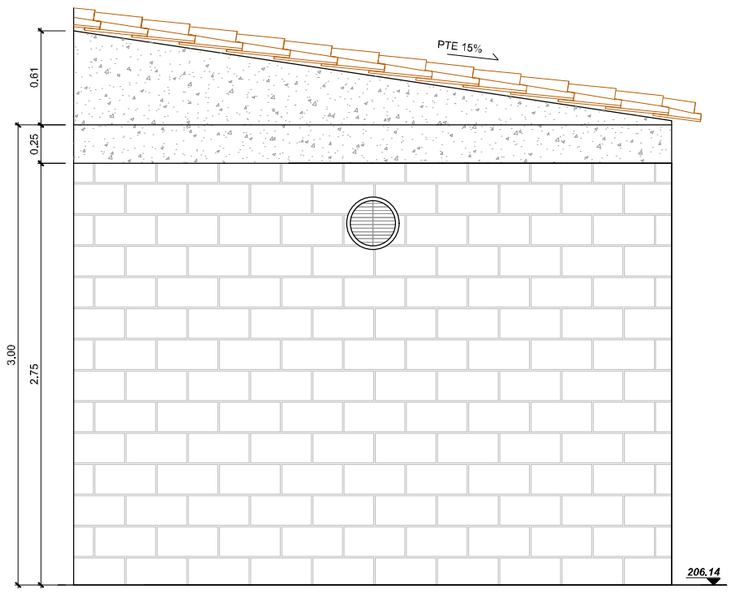


ALZADO POSTERIOR
ESCALA 1:40

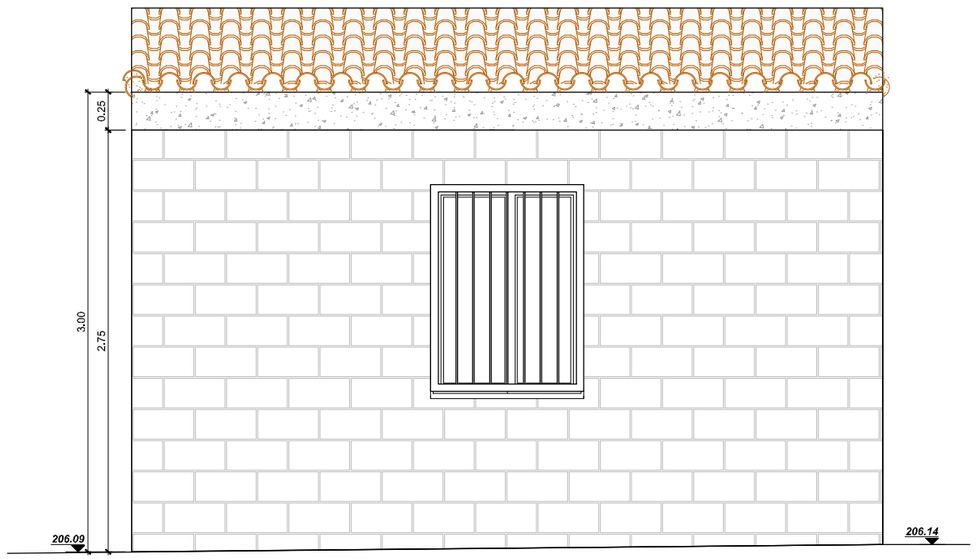


ALZADO IZQUIERDO
ESCALA 1:40

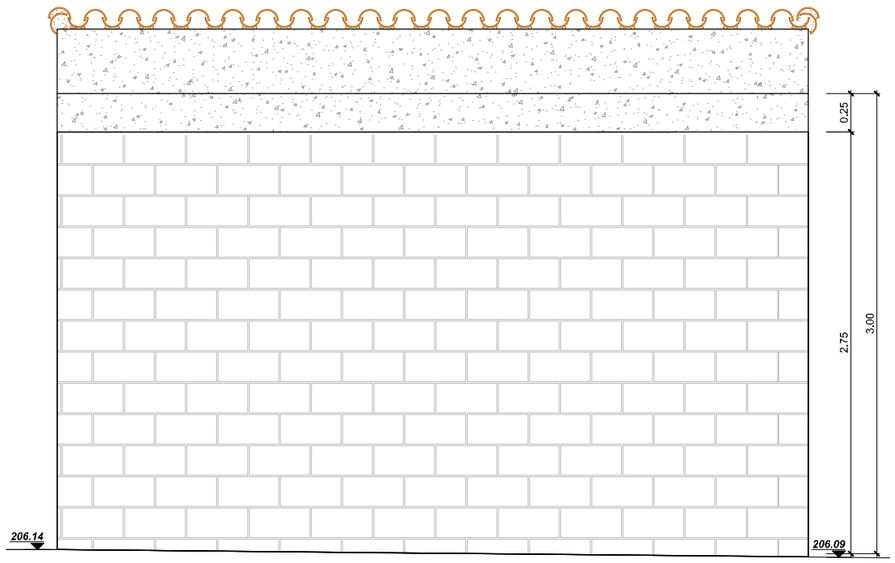


ALZADO DERECHO
ESCALA 1:40

GOBIERNO DE ESPAÑA
MINISTERIO PARA LA TRANSICIÓN ECOLÓGICA Y EL RETO DEMOGRÁFICO
ACUAES AGUAS DE LAS CUENCAS DE ESPAÑA SA

EMPRESA CONSULTORA: IDOM

EL AUTOR DEL PROYECTO: ING. CAMINOS C.P. COL:17.007
Fdo: D. Fernando Trujillo Díez

EXAMINADO Y CONFORME EL DIRECTOR DEL PROYECTO:
Fdo: D. Nicolás Gutiérrez Carmona

CONFORME EL JEFE DE ÁREA DE PROYECTO:
Fdo: D. DANIEL GÁVEZ CRUZ

VºBº EL DIRECTOR TÉCNICO:
Fdo: D. JERÓNIMO MORENO GAYÁ

TÍTULO DEL PROYECTO:
SANEAMIENTO Y DEPURACIÓN DE LOS MUNICIPIOS DE LA CUENCA ALTA DEL RÍO GUADIARO. EDAR Y COLECTORES EN CORTES DE LA FRONTERA (MÁLAGA)

FECHA: JUNIO 2020
CLAVE: ACE/314.02/19/PROY/01
ESCALA: 1:40 (0 0,25 0,5 1 m.) FORMATO ORIGINAL A3

PLANO
EBAR CAÑADA
CASETA DE CONTROL
PLANTA, ALZADOS Y CUBIERTA


NOMBRE DEL FICHERO DIGITAL: 100616CFPC050200_EBAR_CAÑ_CASETA.dwg

NÚMERO DE PLANO: **5.2**

HOJA 1 de 3


## LOSA DE CIMENTACION


ESCALA 1:40

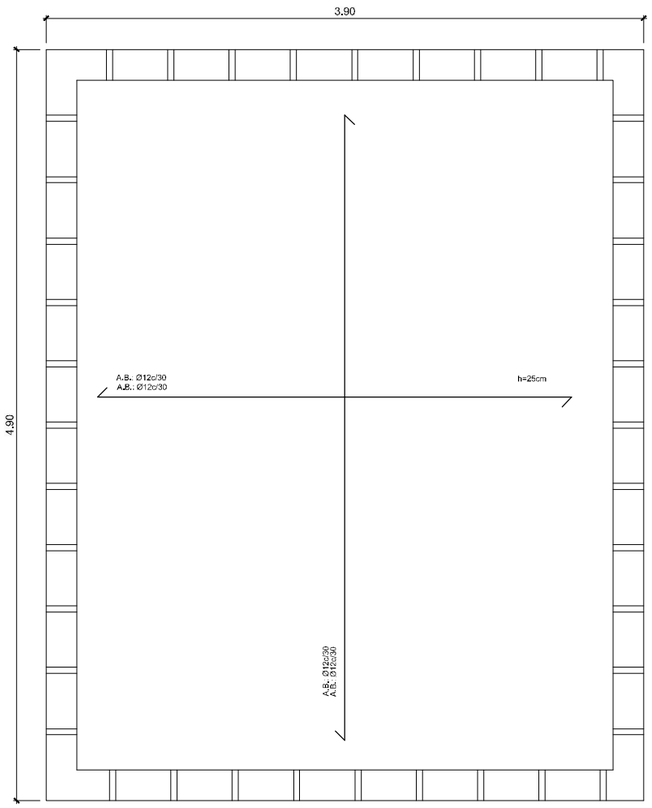


## CUBIERTA

ESCALA 1:40

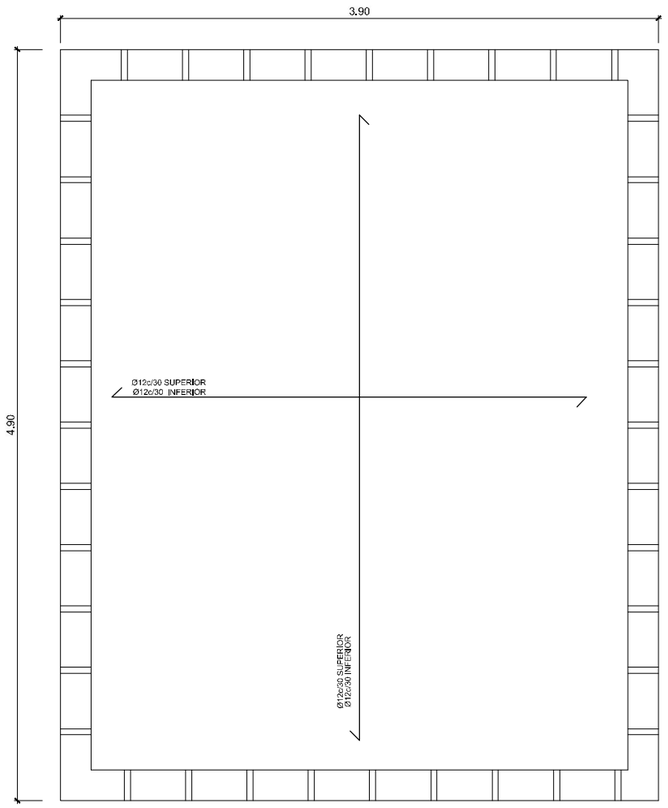


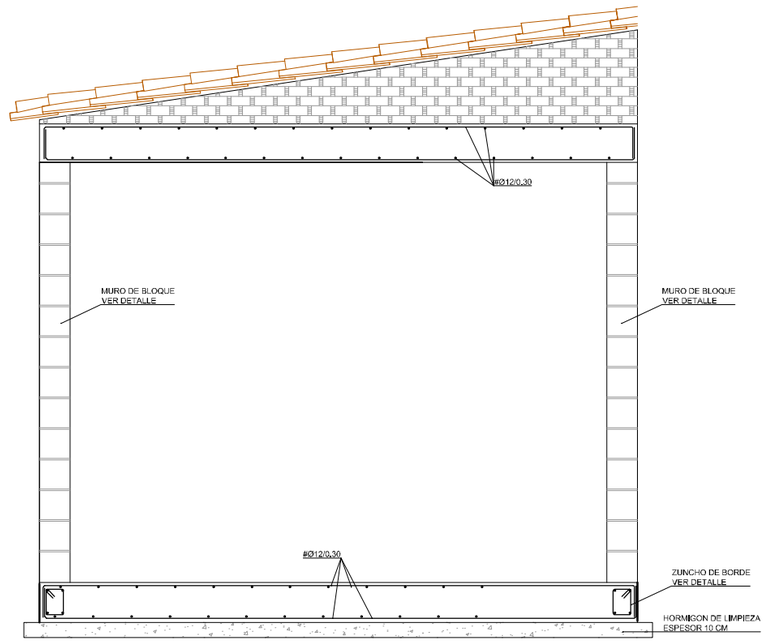
NOTA:
SE DEBERÁ SANEAR EL TERRENO BAJO LA LOSA DE CIMENTACIÓN


## MACIZADO HORIZONTAL DE MUROS DE BLOQUES DE HORMIGÓN

SIN ESCALA

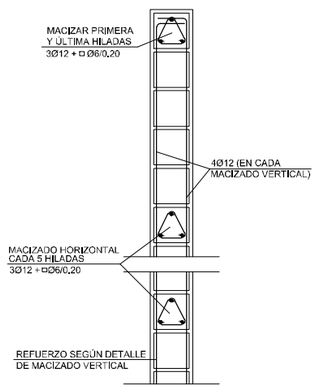


## MACIZADO VERTICAL DE MUROS DE BLOQUES DE HORMIGÓN


SIN ESCALA

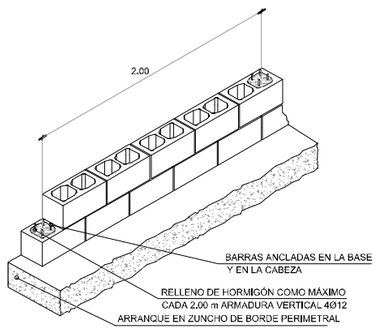


NOTA: LOS CERRAMIENTOS DEBERÁN ESTAR ANCLADOS A LA ESTRUCTURA DE HORMIGÓN (MUROS, FORJADOS Y PILARES) TANTO EN SU BASE COMO EN SU CABEZA Y EN PUNTOS INTERMEDIOS COINCIDENTES CON LOS MACIZADOS HORIZONTALES.

## DETALLE DE ZUNCHO DE BORDE

ESCALA 1:60

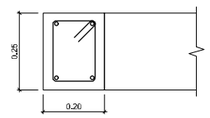


Arm. Long.: 4Ø12
Estribos: Ø6/0.10m

## CUADRO DE MATERIALES

| ELEMENTOS | LOCALIZACION | NORMA | CALIDAD | NIVEL DE CONTROL | COEF. $\gamma_m$ / $\gamma_f$ | RECUB mm. | a/c | C Kg/m3 |
|---|---|---|---|---|---|---|---|---|
| HORMIGON | EDIFICIOS: SOLERA | EHE-08 | HA-30/B/20/IV+Qb | MODALIDAD 1 | 1,50 | 50 | ⩽0.50 | 350 |
| | EDIFICIO: ZAPATAS, VIGAS DE ATADO | EHE-08 | HA-30/B/20/IIa | MODALIDAD 1 | 1,50 | 30 | ⩽0.60 | 300 |
| | EDIFICIOS: PILARES Y VIGAS | EHE-08 | HA-30/B/20/IIV | MODALIDAD 1 | 1,50 | 45 | ⩽0.50 | 325 |
| | LIMPIEZA | EHE-08 | HL-150/B/20 | HORMIGON NO ESTRUCTURAL | | | | |
| ARMADURAS | PASIVO | EHE-08 | B 500 SD | NORMAL | 1,15 | RECUB = Recubrimiento Nominal<br>a/c = Máx. Relación Agua/Cemento<br>C = Contenido Mínimo De Cemento | | |
| EJECUCION | TODOS | | | NORMAL | $\gamma_g$=1,35<br>$\gamma_q$=1,50 | | | |
| NOTAS | LA DISTANCIA ENTRE CUALQUIER ARMADURA PASIVA Y EL PARAMETRO MAS PROXIMO NO SERA INFERIOR AL VALOR INDICADO, PARA GARANTIZARLO, SE EMPLEARAN LOS OPORTUNOS SEPARADORES, DE ACUERDO CON EHE. | | | | | | | |

GOBIERNO DE ESPAÑA
MINISTERIO PARA LA TRANSICIÓN ECOLÓGICA Y EL RETO DEMOGRÁFICO
ACUAES AGUAS DE LAS CUENCAS DE ESPAÑA SA

EMPRESA CONSULTORA: IDOM

EL AUTOR DEL PROYECTO: ING. CAMINOS C.P. COL:17.007
Fdo: D. Fernando Trujillo Diez

EXAMINADO Y CONFORME EL DIRECTOR DEL PROYECTO:
Fdo: D. Nicolás Gutiérrez Carmona

CONFORME EL JEFE DE ÁREA DE PROYECTO:
Fdo: D. DANIEL GÁVEZ CRUZ

VºBº EL DIRECTOR TÉCNICO:
Fdo: D. JERÓNIMO MORENO GAYÁ


TÍTULO DEL PROYECTO:
SANEAMIENTO Y DEPURACIÓN DE LOS MUNICIPIOS DE LA CUENCA ALTA DEL RÍO GUADIARO. EDAR Y COLECTORES EN CORTES DE LA FRONTERA (MÁLAGA)

FECHA: JUNIO 2020
CLAVE: ACE/314.02/19/PROY/01
ESCALA: 1:40 (0 0,25 0,5 1 m.)
FORMATO ORIGINAL A3

PLANO: EBAR CAÑADA
CASETA DE CONTROL
CIMENTACIÓN Y ESTRUCTURA


NOMBRE DEL FICHERO DIGITAL: 100616CFPC050200_EBAR_CAÑ_CASETA.dwg

NÚMERO DE PLANO: 5.2
HOJA 2 de 3

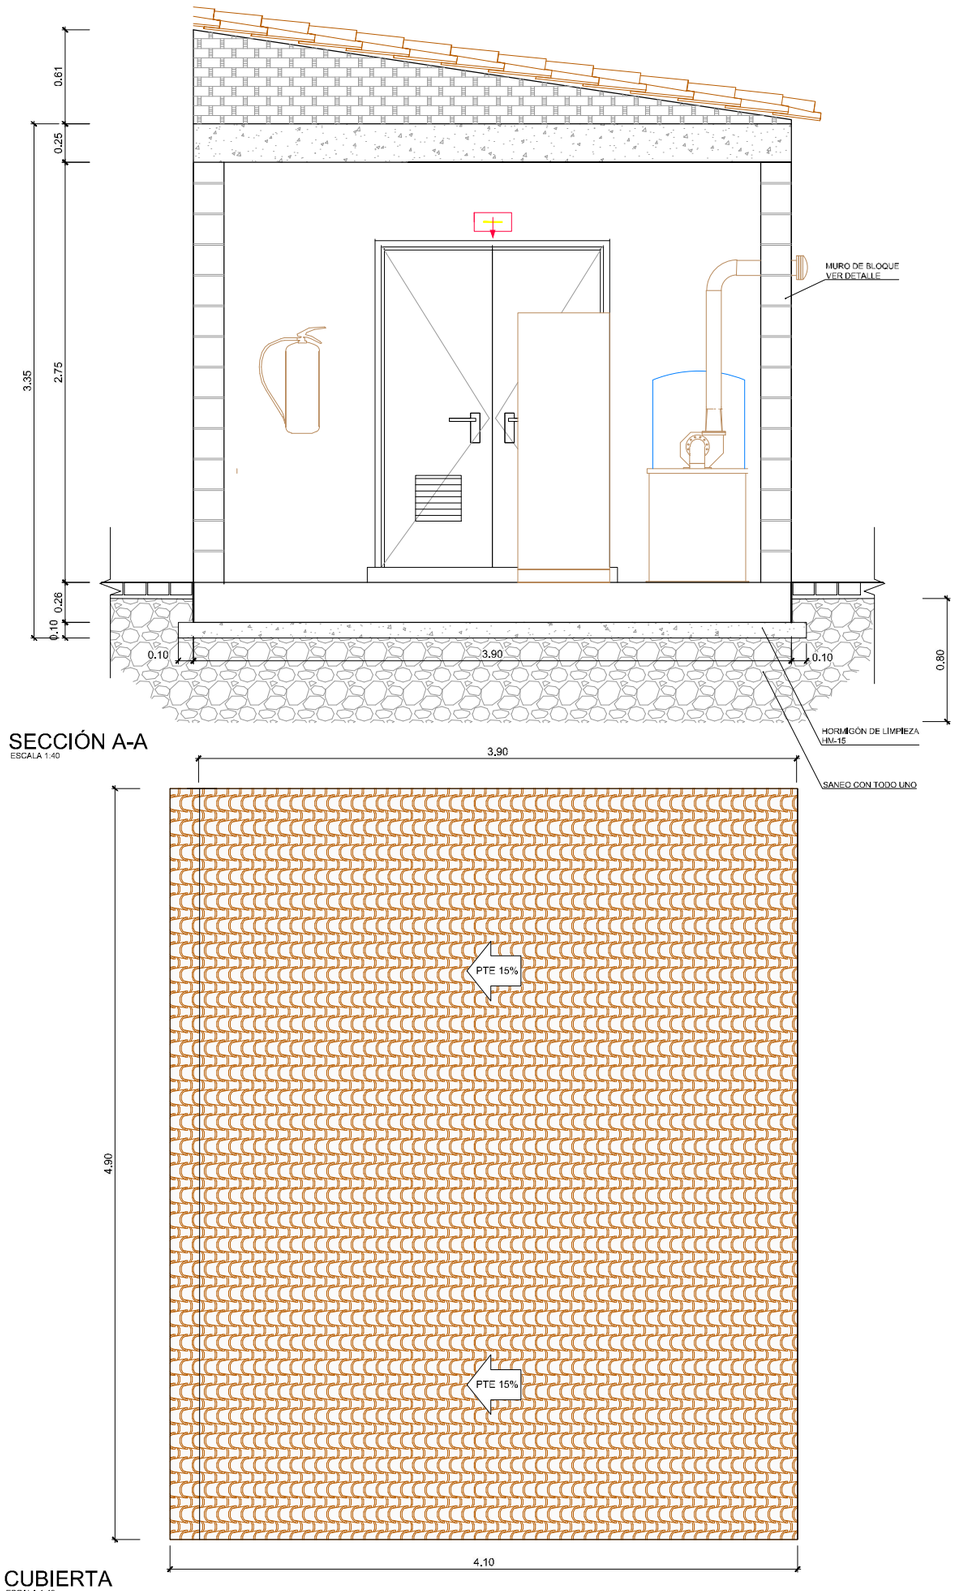


SECCIÓN A-A
ESCALA 1:40

CUBIERTA
ESCALA 1:40

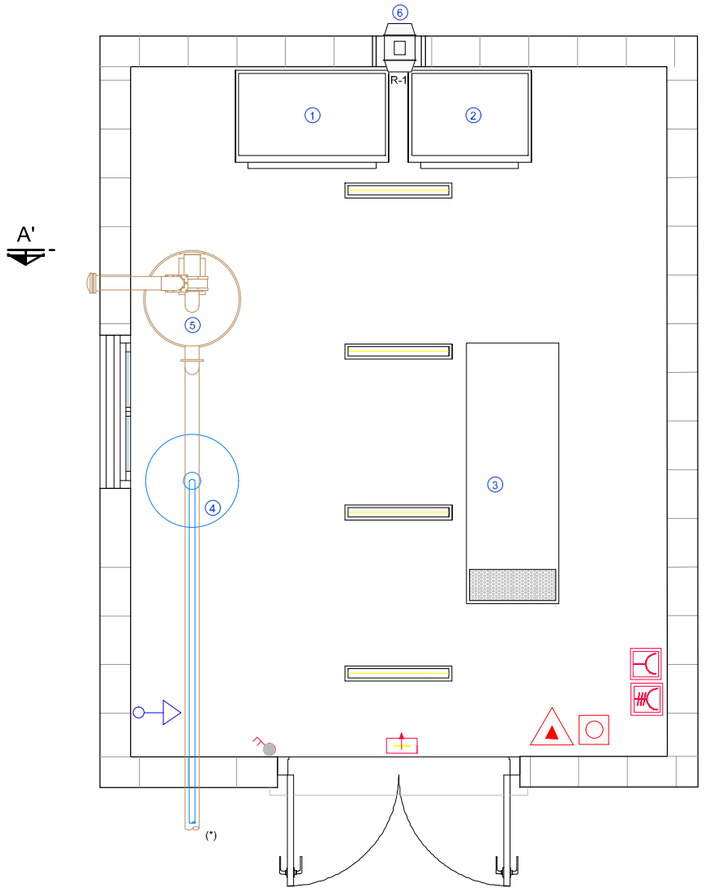


PLANTA INSTALACIONES
ESCALA 1:40

## LEYENDA

1. C.C.M
2. C.C
3. GRUPO ELECTRÓGENO 40Kva
4. CALDERIN DE 200L
5. DESODORIZACIÓN INTERIOR
6. VENTILADOR DE SOBREPRESIÓN 50m³/h

### LEYENDA ELECTRICIDAD

- INTERRUPTOR ESTANCO
- TOMA DE CORRIENTE ESTANCA MONOFÁSICA TIPO SCHUKO DE 16A+T
- TOMA DE CORRIENTE TRIFÁSICA DE 32A+T ESTANCA
- PANTALLA ESTANCA LED IP67 34W 125lm/m
- LUMINARIA DE EMERGENCIA FLUJO LM200 254x90x90

### LEYENDA PCI

- PULSADOR DE ALARMA CONECTADO AL PLC
- EXTINTOR DE $CO_2$ 5 Kg. EFICACIA 55B.
- ACOMETIDA AGUA POTABLE


NOTAS:
- (*) LA CANALIZACIÓN DE LA DESODORIZACIÓN Y EL CALDERÍN DISCURRIRÁ SOTERRADA A LA SALIDA DE LA CASETA HASTA LA CÁNTARA DE BOMBEO.

- SE DEBERÁ SANEAR EL TERRENO BAJO LA Llosa DE CIMENTACIÓN.

NOTA:
SE DEBERÁ SANEAR EL TERRENO BAJO LA LOSA DE CIMENTACIÓN

GOBIERNO DE ESPAÑA
MINISTERIO PARA LA TRANSICIÓN ECOLÓGICA Y EL RETO DEMOGRÁFICO
ACUAES AGUAS DE LAS CUENCAS DE ESPAÑA SA

| | | | | | | | | |
|---|---|---|---|---|---|---|---|---|
| EMPRESA CONSULTORA: IDOM | EL AUTOR DEL PROYECTO: ING. CAMINOS C.P. COL.:17.007 Fdo: D. Fernando Trujillo Díez | EXAMINADO Y CONFORME EL DIRECTOR DEL PROYECTO: Fdo: D. Nicolás Gutiérrez Carmona | CONFORME EL JEFE DE ÁREA DE PROYECTO: Fdo: D. DANIEL GÁVEZ CRUZ | VºBº EL DIRECTOR TÉCNICO: Fdo: D. JERÓNIMO MORENO GAYÁ | TÍTULO DEL PROYECTO: SANEAMIENTO Y DEPURACIÓN DE LOS MUNICIPIOS DE LA CUENCA ALTA DEL RÍO GUADIARO. EDAR Y COLECTORES EN CORTES DE LA FRONTERA (MÁLAGA) | FECHA JUNIO 2020<br>CLAVE ACE/314.02/19/PROY/01 | ESCALA 0 0,25 0,5 1 m. 1:40 FORMATO ORIGINAL A3 | PLANO EBAR CAÑADA<br>CASETA DE CONTROL<br>SECCIÓN, PLANTA DE INSTALACIONES Y CARPINTERIA<br>NOMBRE DEL FICHERO DIGITAL:100616CFPC050200_EBAR_CAÑ_CASETA.dwg | NÚMERO DE PLANO 5.2<br>HOJA 3 de 3 |

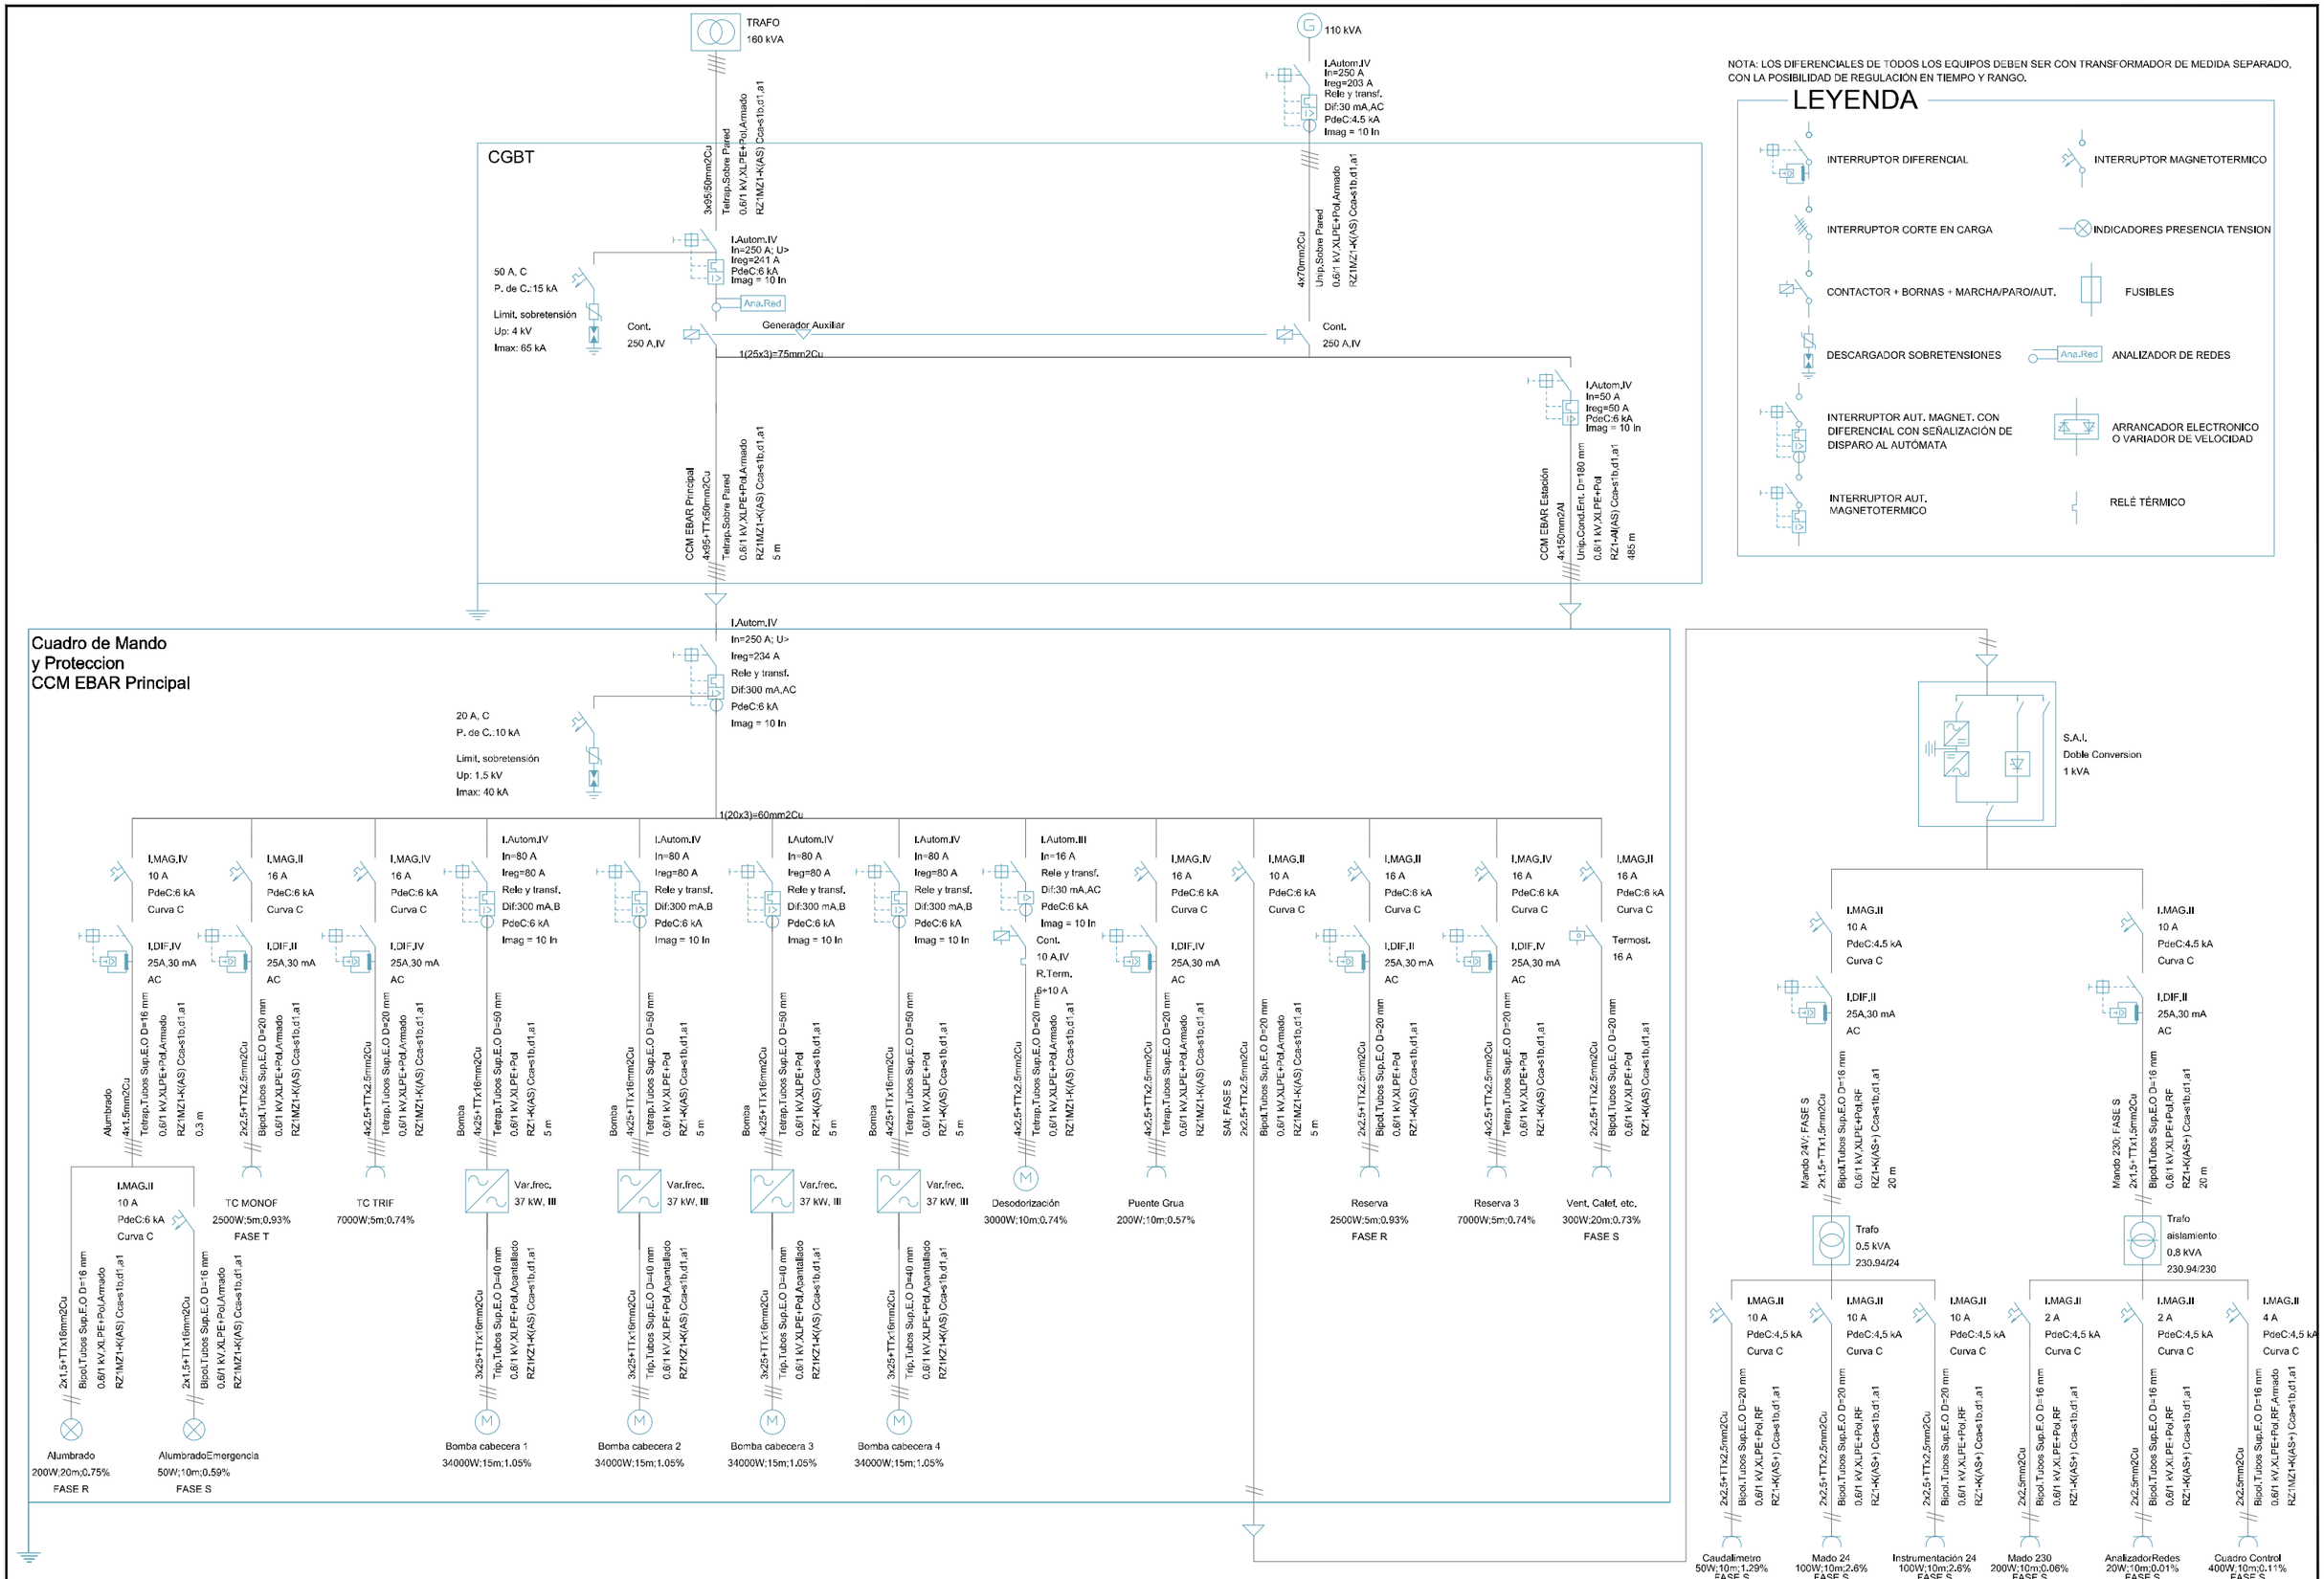


GOBIERNO DE ESPAÑA
MINISTERIO PARA LA TRANSICIÓN ECOLÓGICA Y EL RETO DEMOGRÁFICO

ACUAES AGUAS DE LAS CUENCAS DE ESPAÑA SA

EMPRESA CONSULTORA: IDOM

EL AUTOR DEL PROYECTO: ING. CAMINOS C.P. COL:17.007
Fdo: D. Fernando Trujillo Diez

EXAMINADO Y CONFORME EL DIRECTOR DEL PROYECTO:
Fdo: D. Nicolás Gutiérrez Carmona

CONFORME EL JEFE DE ÁREA DE PROYECTO:
Fdo: D. DANIEL GÁVEZ CRUZ

VºBº EL DIRECTOR TÉCNICO:
Fdo: D. JERÓNIMO MORENO GAYÁ

TÍTULO DEL PROYECTO:
SANEAMIENTO Y DEPURACIÓN DE LOS MUNICIPIOS DE LA CUENCA ALTA DEL RÍO GUADIARO. EDAR Y COLECTORES EN BENAOJÁN Y MONTEJAQUE (MÁLAGA)

FECHA: JUNIO 2020

CLAVE: ACE/314.02/19/PROY/01


ESCALA: SIN ESCALA
FORMATO ORIGINAL A3

PLANO: EBAR CAÑADA
ESQUEMA UNIFILAR


NOMBRE DEL FICHERO DIGITAL: 100616CFPC050300_EBAR_CAÑ_EU.dwg

NÚMERO DE PLANO: 5.3

HOJA 1 de 1

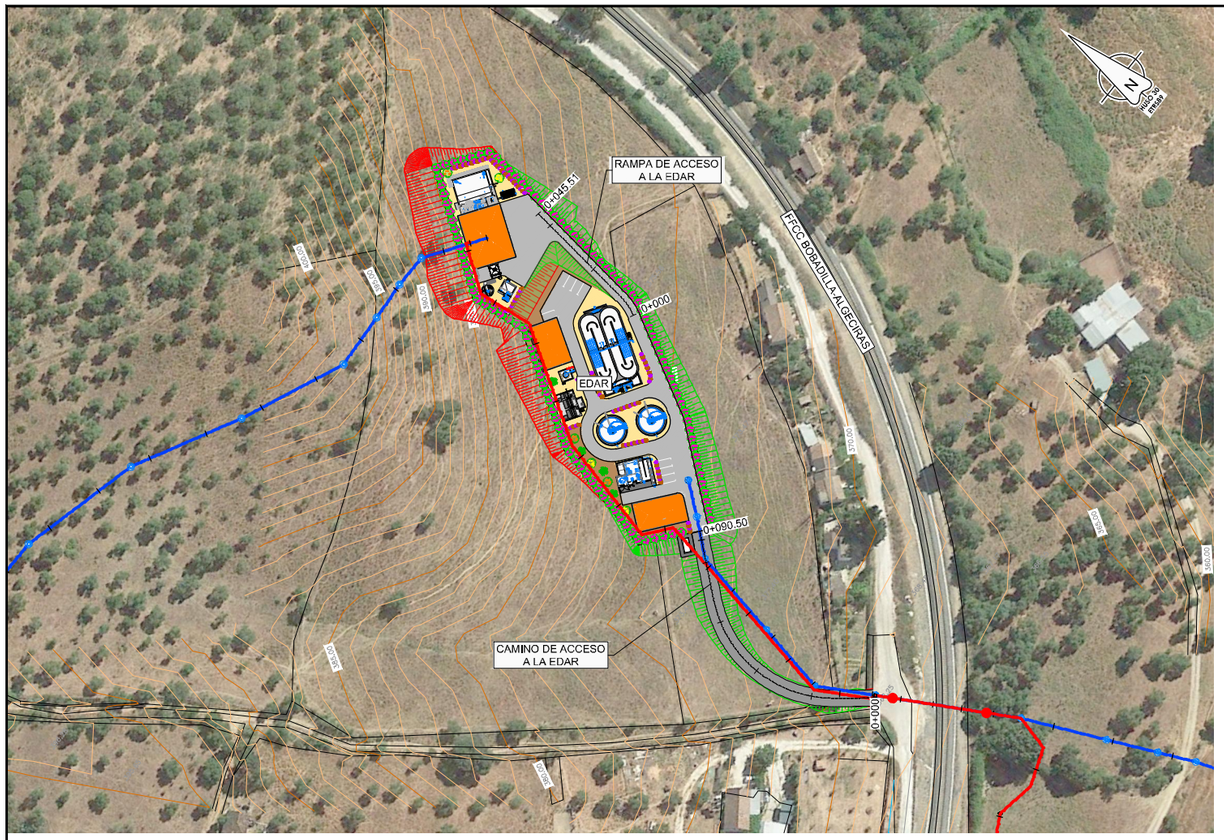



PLANTA
ESCALA 1:2000

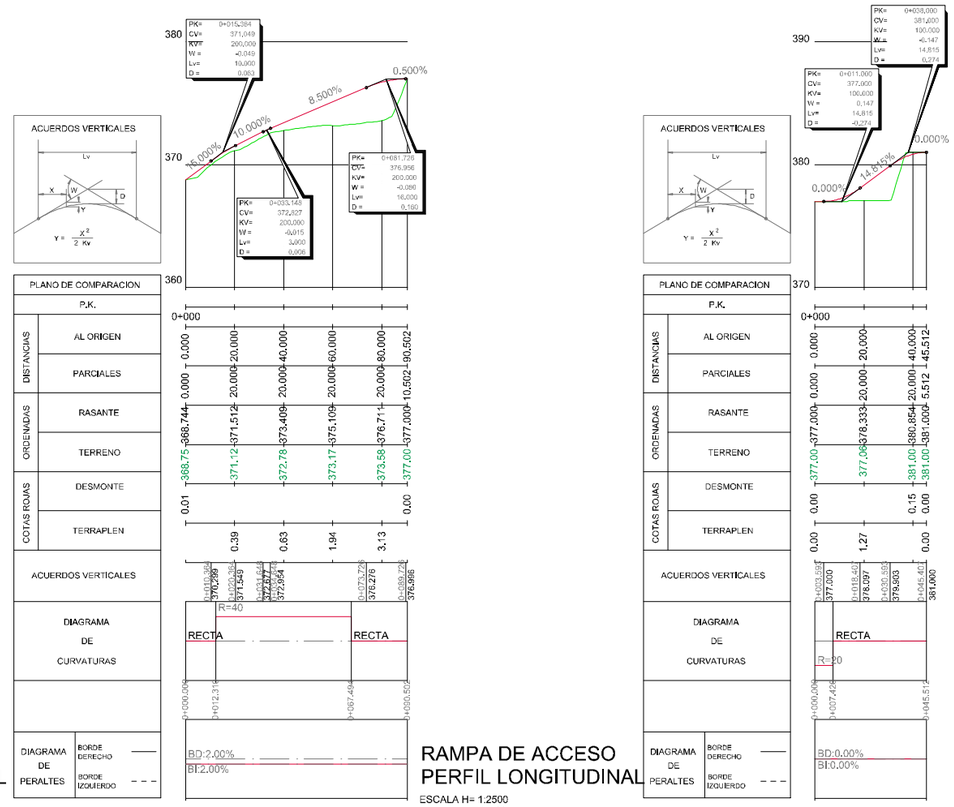


CAMINO DE ACCESO
PERFIL LONGITUDINAL
ESCALA H= 1:2500
V= 1:400





RAMPA DE ACCESO
PERFIL LONGITUDINAL
ESCALA H= 1:2500
V= 1:400

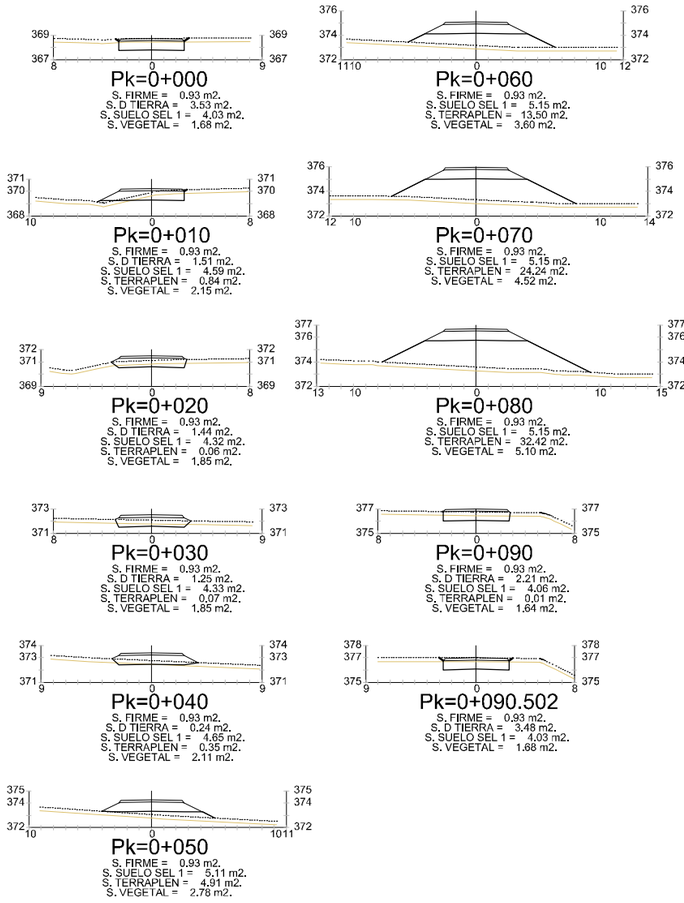



CAMINO DE ACCESO A EDAR
PERFILES TRANSVERSALES
ESCALA 1:2500

RAMPA DE ACCESO A EDAR
PERFILES TRANSVERSALES
ESCALA 1:2500

CAMINO DE ACCESO
ESCALA 1:75

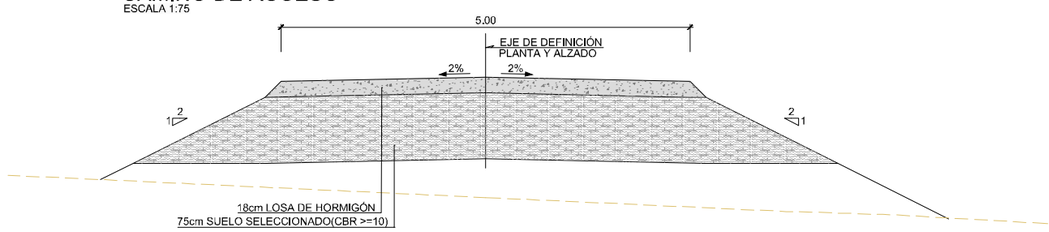


RAMPA DE ACCESO
ESCALA 1:75

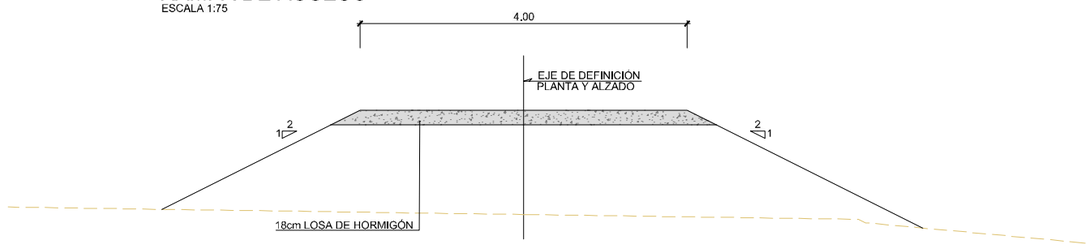


GOBIERNO DE ESPAÑA
MINISTERIO PARA LA TRANSICIÓN ECOLÓGICA Y EL RETO DEMOGRÁFICO

ACUAES AGUAS DE LAS CUENCAS DE ESPAÑA SA

EMPRESA CONSULTORA: IDOM

EL AUTOR DEL PROYECTO: ING. CAMINOS C.P. COL.:17.007
Fdo: D. Fernando Trujillo Díez

EXAMINADO Y CONFORME EL DIRECTOR DEL PROYECTO:
Fdo: D. Nicolás Gutiérrez Carmona

CONFORME EL JEFE DE ÁREA DE PROYECTO:
Fdo: D. DANIEL GÁVEZ CRUZ

VºBº EL DIRECTOR TÉCNICO:
Fdo: D. JERÓNIMO MORENO GAYÁ

TÍTULO DEL PROYECTO:
SANEAMIENTO Y DEPURACIÓN DE LOS MUNICIPIOS DE LA CUENCA ALTA DEL RÍO GUADIARO. EDAR Y COLECTORES EN CORTES DE LA FRONTERA (MÁLAGA)


FECHA: JUNIO 2020
CLAVE: ACE/314.02/19/PROY/01

ESCALA: INDICADAS
FORMATO ORIGINAL A3


PLANO: CAMINOS DE ACCESO
CAMINO DE ACCESO A LA EDAR Y RAMPA DE ACCESO
PLANTA, PERFIL LONGITUDINAL, SECCIONES Y TRANSVERSALES

NOMBRE DEL FICHERO DIGITAL: 100616CFPC060100_CA_EDAR.dwg


NÚMERO DE PLANO: 6.1
HOJA 1 de 1

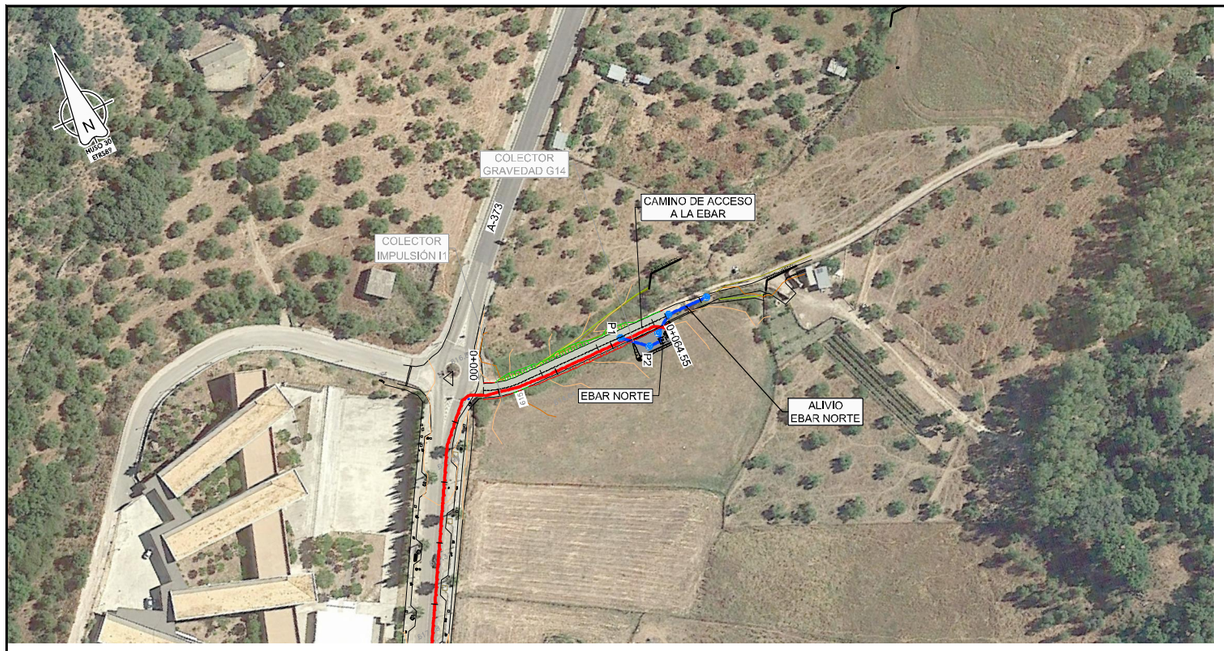




PLANTA
ESCALA 1:2000

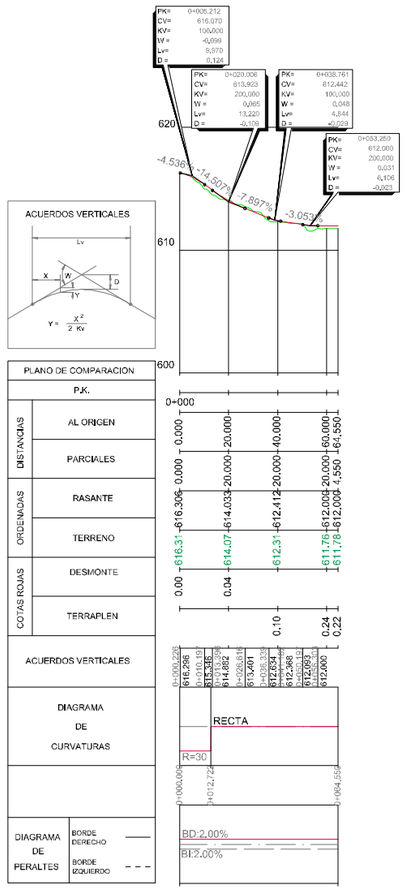




CAMINO DE ACCESO
PERFIL LONGITUDINAL
ESCALA H= 1:2500
V= 1:400

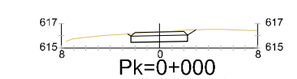


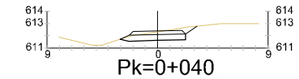


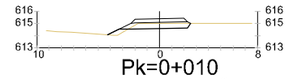
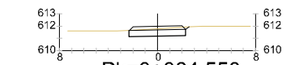


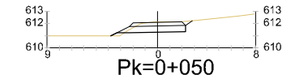
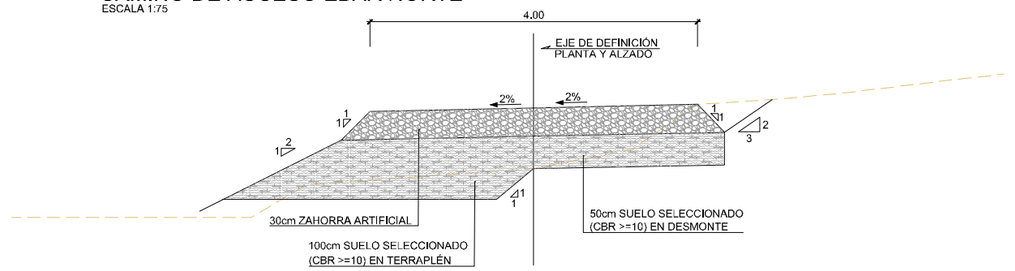


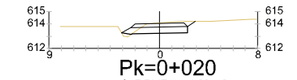
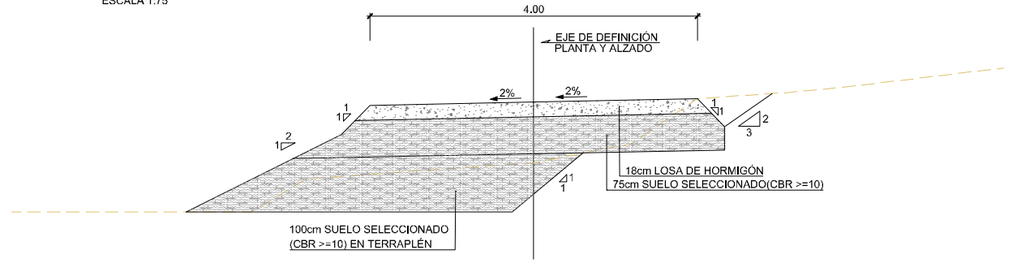


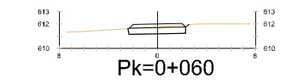

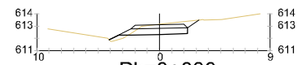CAMINO DE ACCESO A EDAR
PERFILES TRANSVERSALES
ESCALA 1:2500

CAMINO DE ACCESO EBAR NORTE
ESCALA 1:75




CAMINO DE ACCESO EBAR NORTE(PTE>10%)
ESCALA 1:75




GOBIERNO DE ESPAÑA
MINISTERIO PARA LA TRANSICIÓN ECOLÓGICA Y EL RETO DEMOGRÁFICO

ACUAES AGUAS DE LAS CUENCAS DE ESPAÑA SA

EMPRESA CONSULTORA: IDOM

EL AUTOR DEL PROYECTO: ING. CAMINOS C.P. COL.:17.007
Fdo: D. Fernando Trujillo Díez

EXAMINADO Y CONFORME EL DIRECTOR DEL PROYECTO:
Fdo: D. Nicolás Gutiérrez Carmona

CONFORME EL JEFE DE ÁREA DE PROYECTO:
Fdo: D. DANIEL GÁVEZ CRUZ

VºBº EL DIRECTOR TÉCNICO:
Fdo: D. JERÓNIMO MORENO GAYÁ

TÍTULO DEL PROYECTO:
SANEAMIENTO Y DEPURACIÓN DE LOS MUNICIPIOS DE LA CUENCA ALTA DEL RÍO GUADIARO. EDAR Y COLECTORES EN CORTES DE LA FRONTERA (MÁLAGA)

FECHA: JUNIO 2020
CLAVE: ACE/314.02/19/PROY/01


ESCALA: INDICADAS
FORMATO ORIGINAL A3

PLANO: CAMINOS DE ACCESO
ACONDICIONAMIENTO DE CAMINO DE ACCESO A EBAR NORTE
PLANTA, PERFIL LONGITUDINAL, SECCIONES Y TRANSVERSALES
NOMBRE DEL FICHERO DIGITAL: 100616CFPC060200_CA_EBAR NORTE.dwg


NÚMERO DE PLANO: 6.2
HOJA 1 de 1




PLANTA
ESCALA 1:2000

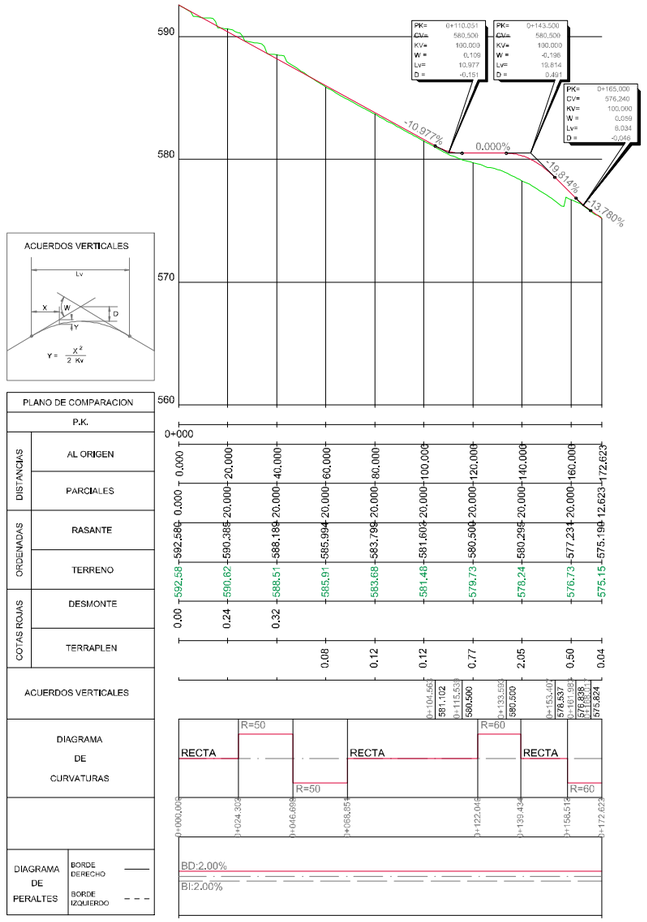



CAMINO DE ACCESO
PERFIL LONGITUDINAL
ESCALA H= 1:2500
V= 1:400

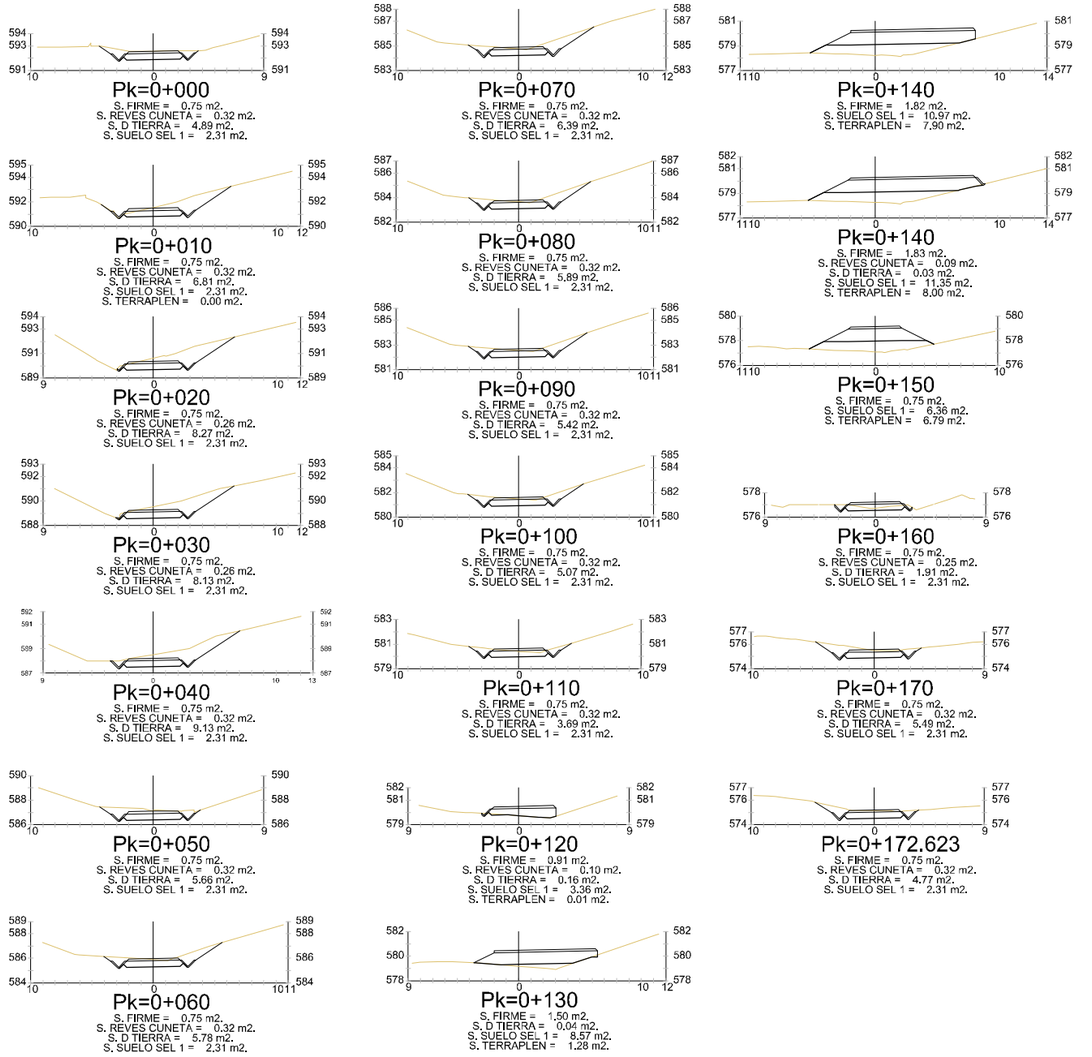


CAMINO DE ACCESO A EBAR SUR
PERFILES TRANSVERSALES
ESCALA 1:2500

CAMINO DE ACCESO EBAR SUR
ESCALA 1:75

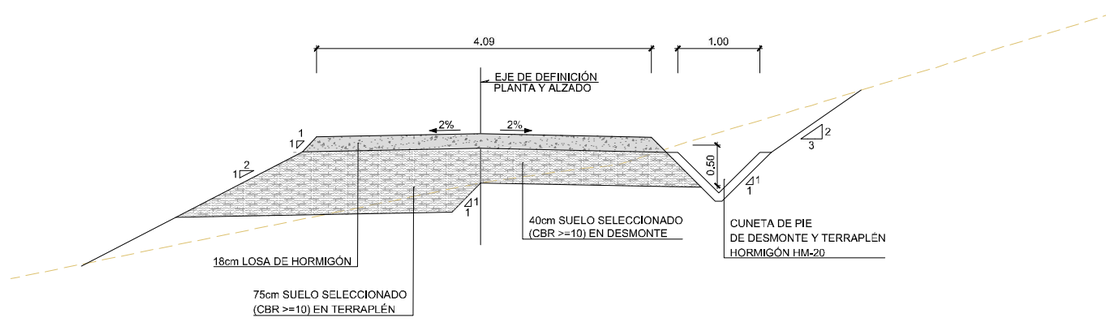


GOBIERNO DE ESPAÑA
MINISTERIO PARA LA TRANSICIÓN ECOLÓGICA Y EL RETO DEMOGRÁFICO

ACUAES AGUAS DE LAS CUENCAS DE ESPAÑA SA

EMPRESA CONSULTORA: IDOM

EL AUTOR DEL PROYECTO: ING. CAMINOS C.P. COL:17.007
Fdo: D. Fernando Trujillo Díez

EXAMINADO Y CONFORME EL DIRECTOR DEL PROYECTO:
Fdo: D. Nicolás Gutiérrez Carmona

CONFORME EL JEFE DE ÁREA DE PROYECTO:
Fdo: D. DANIEL GÁVEZ CRUZ

VºBº EL DIRECTOR TÉCNICO:
Fdo: D. JERÓNIMO MORENO GAYÁ

TÍTULO DEL PROYECTO:
SANEAMIENTO Y DEPURACIÓN DE LOS MUNICIPIOS DE LA CUENCA ALTA DEL RÍO GUADIARO. EDAR Y COLECTORES EN CORTES DE LA FRONTERA (MÁLAGA)

FECHA: JUNIO 2020
CLAVE: ACE/314.02/19/PROY/01

ESCALA: INDICADAS
FORMATO ORIGINAL A3


PLANO: CAMINOS DE ACCESO
ACONDICIONAMIENTO DE CAMINO DE ACCESO A EBAR SUR
PLANTA, PERFIL LONGITUDINAL, SECCIONES Y TRANSVERSALES
NOMBRE DEL FICHERO DIGITAL: 100616CFPC060300_CA_EBAR SUR.dwg

NÚMERO DE PLANO: 6.3
HOJA 1 de 1





## ARQUETA TIPO A-1 PREFABRICADA DE HORMIGÓN


ESCALA 1/40
Cotas en m.

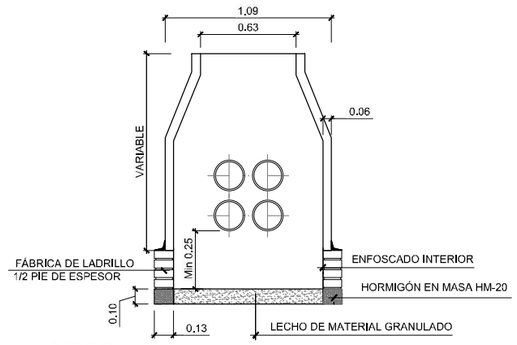



SECCION A-A'

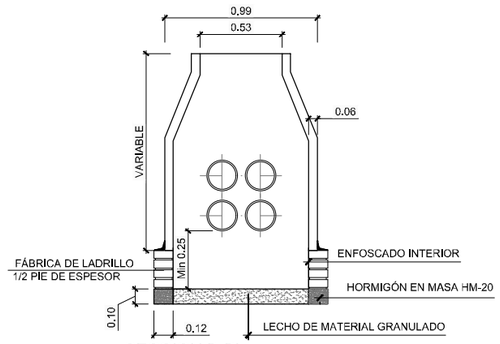


SECCION B-B'

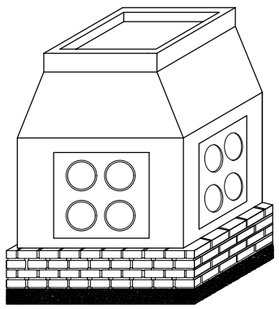

PERSPECTIVA

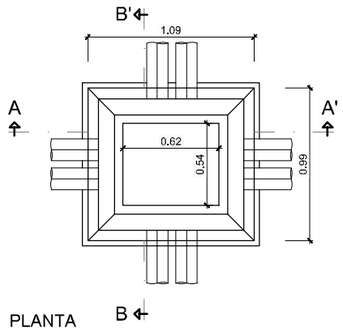



PLANTA

## CANALIZACIÓN MEDIA TENSIÓN

ESCALA 1:25

2 TUBOS MEDIA TENSIÓN

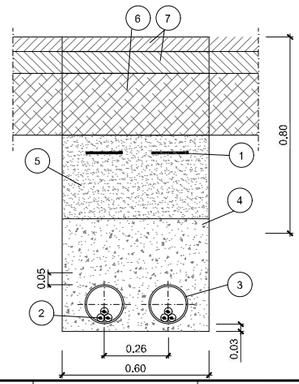


### LEYENDA

1. CINTA DE PE
2. CABLE SUBTERRÁNEO MT
3. TUBULAR DE PE 200 mm DIÁMETRO
4. HORMIGON EN MASA HM-20
5. SUELO SELECCIONADO
6. ZAHORRA
7. TERMINACIÓN SEGÚN EXISTENTE

GOBIERNO DE ESPAÑA
MINISTERIO PARA LA TRANSICIÓN ECOLÓGICA Y EL RETO DEMOGRÁFICO
ACUAES AGUAS DE LAS CUENCAS DE ESPAÑA SA

EMPRESA CONSULTORA: IDOM

EL AUTOR DEL PROYECTO: ING. CAMINOS C.P. COL:17.007
Fdo: D. Fernando Trujillo Diez

EXAMINADO Y CONFORME EL DIRECTOR DEL PROYECTO:
Fdo: D. Nicolás Gutiérrez Carmona

CONFORME EL JEFE DE ÁREA DE PROYECTO:
Fdo: D. DANIEL GÁVEZ CRUZ

Vº Bº EL DIRECTOR TÉCNICO:
Fdo: D. JERÓNIMO MORENO GAYÁ

TÍTULO DEL PROYECTO:
SANEAMIENTO Y DEPURACIÓN DE LOS MUNICIPIOS DE LA CUENCA ALTA DEL RÍO GUADIARO. EDAR Y COLECTORES EN CORTES DE LA FRONTERA (MÁLAGA)

FECHA: JUNIO 2020
CLAVE: ACE/314.02/19/PROY/01

ESCALA: INDICADAS
FORMATO ORIGINAL A3


PLANO: CONEXIÓN A SISTEMAS GENERALES
EDAR. ACOMETIDA ELÉCTRICA
NOMBRE DEL FICHERO DIGITAL: 100616CFPC070100_CSGE EDAR MT.dwg

NÚMERO DE PLANO: 7.1
HOJA 1 de 3




PLANTA. ACOMETIDA ELÉCTRICA EDAR

ESCALA 1:2000

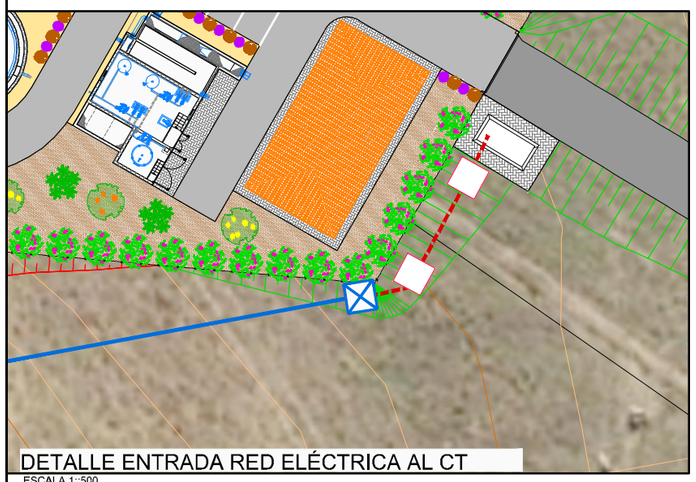

DETALLE ENTRADA RED ELÉCTRICA AL CT

ESCALA 1::500




PLANO COMPARACIÓN = 355 m

| APOYO | 1 | 2 | 3 | 4 | 5 | 6 | 7 |
|---|---|---|---|---|---|---|---|
| COTAS DEL TERRENO (m) | 360 | 364 | 370 | 382 | 404 | 395 | 372 |
| DESNIVEL (m) | 4 | 6 | 12 | 22 | -9 | -23 | |
| DISTANCIAS PARCIALES (m) | 33.8 | 90.96 | 93.09 | 159.98 | 113.21 | 116.09 | |
| DISTANCIAS AL ORIGEN (m) | 0 | 33.8 | 124.76 | 217.85 | 377.83 | 491.04 | 607.13 |
| LONGITUD VANO (m) | 33.8 | 90.96 | 93.09 | 159.98 | 113.21 | 116.09 | |
| ZONA | B | B | B | B | B | B | |

PERFIL LONGITUDINAL

GOBIERNO DE ESPAÑA — MINISTERIO PARA LA TRANSICIÓN ECOLÓGICA Y EL RETO DEMOGRÁFICO

ACUAES AGUAS DE LAS CUENCAS DE ESPAÑA SA

EMPRESA CONSULTORA: IDOM

EL AUTOR DEL PROYECTO: ING. CAMINOS C.P. COL.:17.007 — Fdo: D. Fernando Trujillo Díez

EXAMINADO Y CONFORME EL DIRECTOR DEL PROYECTO: — Fdo: D. Nicolás Gutiérrez Carmona

CONFORME EL JEFE DE ÁREA DE PROYECTO: — Fdo: D. DANIEL GÁVEZ CRUZ

VºBº EL DIRECTOR TÉCNICO: — Fdo: D. JERÓNIMO MORENO GAYÁ

TÍTULO DEL PROYECTO: SANEAMIENTO Y DEPURACIÓN DE LOS MUNICIPIOS DE LA CUENCA ALTA DEL RÍO GUADIARO. EDAR Y COLECTORES EN CORTES DE LA FRONTERA (MÁLAGA)

FECHA: JUNIO 2020

CLAVE: ACE/314.02/19/PROY/01


ESCALA: 1:2.000 (0 — 25 — 50 m.) FORMATO ORIGINAL A3

PLANO: CONEXIÓN A SISTEMAS GENERALES EDAR. ACOMETIDA ELÉCTRICA


NOMBRE DEL FICHERO DIGITAL: 100616CFPC070100_CSGE EDAR MT.dwg

NÚMERO DE PLANO: 7.1


HOJA 2 de 3

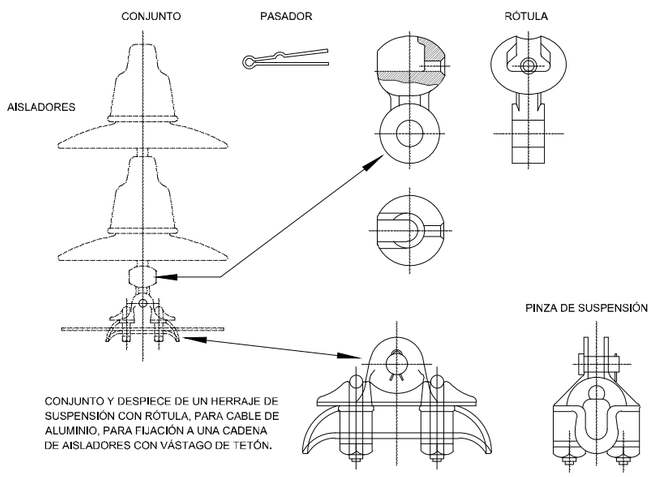



CONJUNTO Y DESPIECE DE UN HERRAJE DE SUSPENSIÓN CON RÓTULA, PARA CABLE DE ALUMINIO, PARA FIJACIÓN A UNA CADENA DE AISLADORES CON VÁSTAGO DE TETÓN.

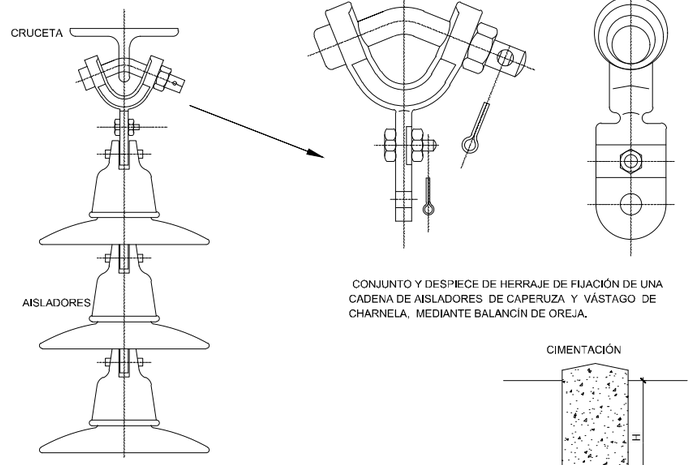


CONJUNTO Y DESPIECE DE HERRAJE DE FIJACIÓN DE UNA CADENA DE AISLADORES DE CAPERUZA Y VÁSTAGO DE CHARNELA, MEDIANTE BALANCÍN DE OREJA.

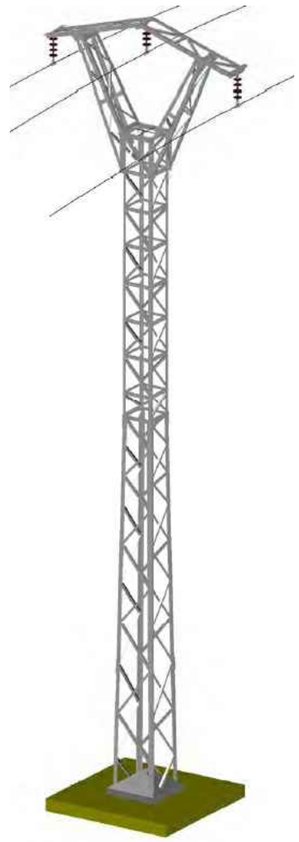


APOYO MONTAJE BÓVEDA TRIANGULAR

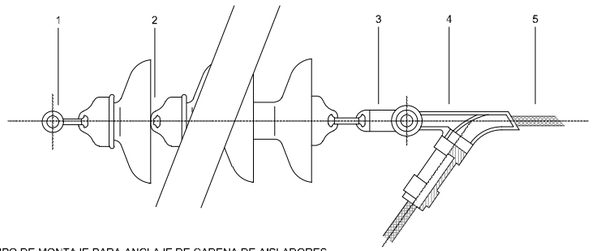



EQUIPO DE MONTAJE PARA ANCLAJE DE CADENA DE AISLADORES SENCILLA, SIN PROTECCIÓN (AISLADORES DE NÚCLEO MACIZO). 1- ANILLO DE BOLA. 2- CADENA DE AISLADORES. 3- RÓTULA. 4- PINZA DE ANCLAJE. 5- CONDUCTOR.

CADENA AM: 3 AISLADORES U-40BS

ESQUEMA ELÉCTRICO

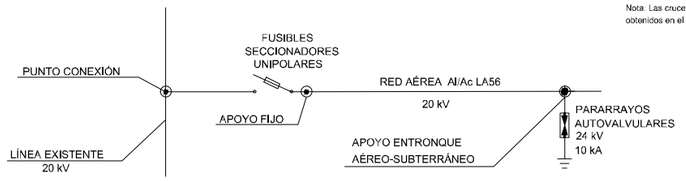



CRUCETAS

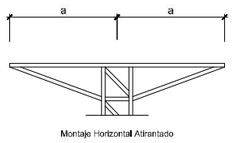


Montaje Horizontal Atirantado

| APOYOS | a(m) | g(m) |
|---|---|---|
| 9 | 1 | 0.6 |

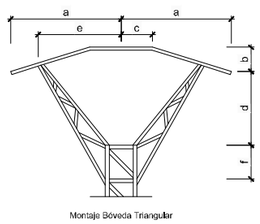


Montaje Bóveda Triangular

| APOYOS | a(m) | b(m) | c(m) | d(m) | e(m) | f(m) |
|---|---|---|---|---|---|---|
| 2 | 1.5 | 0.45 | 0.6 | 0.75 | 1.1 | 0.6 |
| 3 | 1.5 | 0.45 | 0.6 | 0.75 | 1.1 | 0.6 |
| 5 | 3 | 0.75 | 0.6 | 1.35 | 1.1 | 0.6 |
| 6 | 2 | 0.55 | 0.6 | 1 | 1.1 | 0.6 |
| 7 | 2 | 0.55 | 0.6 | 1 | 1.1 | 0.6 |
| 8 | 1.5 | 0.45 | 0.6 | 0.75 | 1.1 | 0.6 |
| 4 | 1.5 | 0.45 | 0.6 | 0.75 | 1.1 | 0.6 |


Nota: Las crucetas deberán elegirse para que soporten los esfuerzos (horizontales, cargas verticales) obtenidos en el anexo de cálculo.

CIMENTACIÓN





| APOYOS | A(m) | H(m) |
|---|---|---|
| 1 | 0.59 | 1.8 |
| 2 | 0.65 | 1.85 |
| 3 | 0.59 | 1.8 |

CIMENTACIÓN

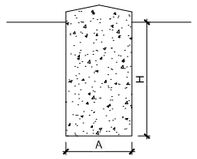



Montaje Bóveda Triangular


| APOYOS | A(m) | H(m) |
|---|---|---|
| 2 | 1.07 | 2.05 |
| 3 | 1.07 | 2.05 |
| 5 | 1.04 | 1.75 |
| 6 | 1.2 | 2.1 |
| 7 | 1.21 | 2.1 |
| 8 | 1.26 | 1.75 |
| 4 | 1.24 | 1.75 |
| 9 | 1.07 | 2.05 |

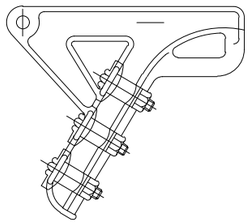


PINZA DE ESTRIBOS, PARA ANCLAJE DE CONDUCTORES DE ALUMINIO O DE ALUMINIO-ACERO.

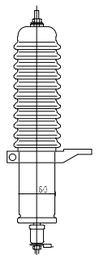


AUTOVALVULAS DE OXIDOS METÁLICOS 10KA - 24KV

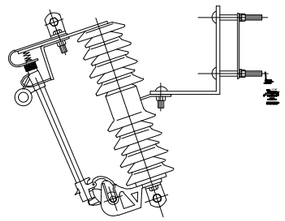


SECCIONADORES TIPO XS 24KV-400A

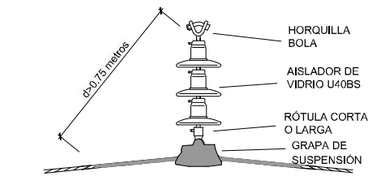


PROTECCIÓN AVIFAUNA: CADENA DE SUSPENSION

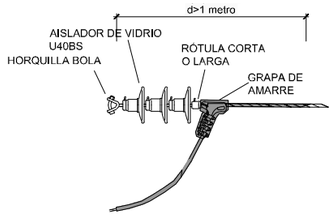


PROTECCION AVIFAUNA: CADENA DE AMARRE

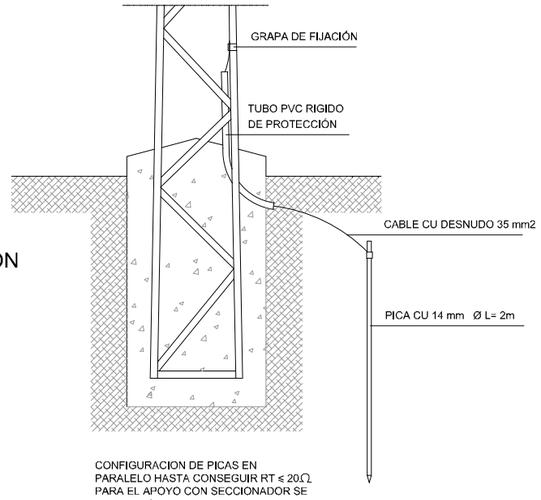


CONFIGURACION DE PICAS EN PARALELO HASTA CONSEGUIR RT ≤ 20Ω. PARA EL APOYO CON SECCIONADOR SE INSTALARÁN DOS PICAS Y ANILLO PERIMETRAL A 1 METRO ALREDEDOR

PUESTA A TIERRA

GOBIERNO DE ESPAÑA — MINISTERIO PARA LA TRANSICIÓN ECOLÓGICA Y EL RETO DEMOGRÁFICO

ACUAES AGUAS DE LAS CUENCAS DE ESPAÑA SA

EMPRESA CONSULTORA: IDOM

EL AUTOR DEL PROYECTO: ING. CAMINOS C.P. COL:17.007
Fdo: D. Fernando Trujillo Díez

EXAMINADO Y CONFORME EL DIRECTOR DEL PROYECTO:
Fdo: D. Nicolás Gutiérrez Carmona

CONFORME EL JEFE DE ÁREA DE PROYECTO:
Fdo: D. DANIEL GÁVEZ CRUZ

VºBº EL DIRECTOR TÉCNICO:
Fdo: D. JERÓNIMO MORENO GAYA

TÍTULO DEL PROYECTO:
SANEAMIENTO Y DEPURACIÓN DE LOS MUNICIPIOS DE LA CUENCA ALTA DEL RÍO GUADIARO. EDAR Y COLECTORES EN CORTES DE LA FRONTERA (MÁLAGA)

FECHA: JUNIO 2020

CLAVE: ACE/314.02/19/PROY/01

ESCALA: INDICADAS

FORMATO ORIGINAL A3

PLANO: CONEXIÓN A SISTEMAS GENERALES EDAR. ACOMETIDA ELÉCTRICA

NOMBRE DEL FICHERO DIGITAL: 100616CFPC070100_CSGE EDAR MT.dwg

NÚMERO DE PLANO: 7.1

HOJA 3 de 3




PLANTA. ACOMETIDA ELÉCTRICA EBAR NORTE

ESCALA1:1000





PLANTA. ACOMETIDA ELÉCTRICA EBAR SUR

ESCALA1:1000


## ARQUETA TIPO A-1 PREFABRICADA DE HORMIGÓN

ESCALA 1/40


Cotas en m.

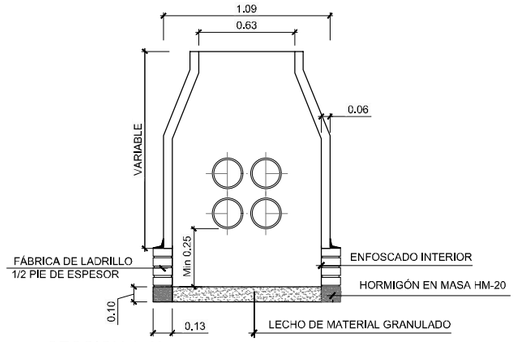



SECCION A-A'

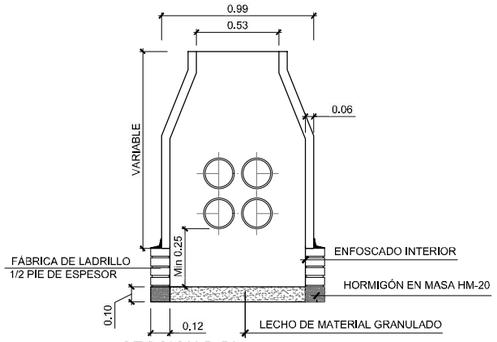


SECCION B-B'

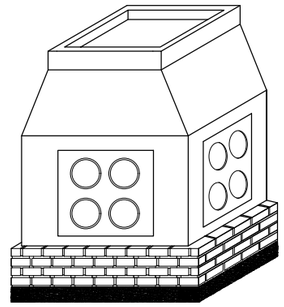

PERSPECTIVA

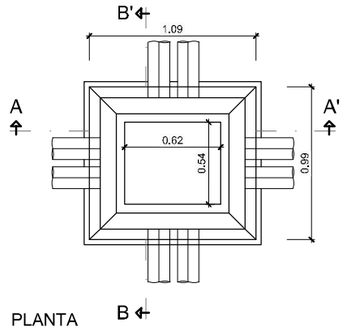



PLANTA

## CANALIZACIÓN BAJA TENSIÓN

ESCALA 1:25

2 TUBOS BAJA TENSIÓN

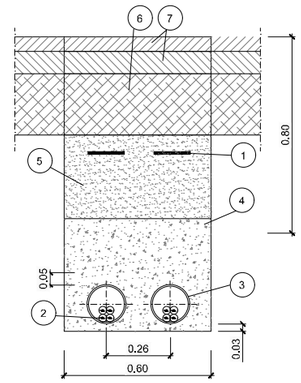


### LEYENDA

1. CINTA DE PE
2. CABLE SUBTERRÁNEO BT
3. TUBULAR DE PE 200 mm DIÁMETRO
4. HORMIGON EN MASA HM-20
5. SUELO SELECCIONADO
6. ZAHORRA
7. TERMINACIÓN SEGÚN EXISTENTE

GOBIERNO DE ESPAÑA — MINISTERIO PARA LA TRANSICIÓN ECOLÓGICA Y EL RETO DEMOGRÁFICO

ACUAES — AGUAS DE LAS CUENCAS DE ESPAÑA SA

EMPRESA CONSULTORA: IDOM

EL AUTOR DEL PROYECTO: ING. CAMINOS C.P. COL:17.007 — Fdo: D. Fernando Trujillo Diez

EXAMINADO Y CONFORME EL DIRECTOR DEL PROYECTO: — Fdo: D. Nicolás Gutiérrez Carmona

CONFORME EL JEFE DE ÁREA DE PROYECTO: — Fdo: D. DANIEL GÁVEZ CRUZ

VºBº EL DIRECTOR TÉCNICO: — Fdo: D. JERÓNIMO MORENO GAYÁ

TÍTULO DEL PROYECTO: SANEAMIENTO Y DEPURACIÓN DE LOS MUNICIPIOS DE LA CUENCA ALTA DEL RÍO GUADIARO. EDAR Y COLECTORES EN CORTES DE LA FRONTERA (MÁLAGA)

FECHA: JUNIO 2020

CLAVE: ACE/314.02/19/PROY/01

ESCALA: INDICADAS

FORMATO ORIGINAL A3

PLANO: CONEXIÓN A SISTEMAS GENERALES EBARES. ACOMETIDA ELÉCTRICA

NOMBRE DEL FICHERO DIGITAL: 100616CFPC070200_CSGE EBARES MT.dwg

NÚMERO DE PLANO: **7.2**

HOJA 1 de 5




# PLANTA. ACOMETIDA ELÉCTRICA AÉREA EBAR CAÑADA

ESCALA 1:2000

GOBIERNO DE ESPAÑA
MINISTERIO PARA LA TRANSICIÓN ECOLÓGICA Y EL RETO DEMOGRÁFICO

ACUAES AGUAS DE LAS CUENCAS DE ESPAÑA SA

EMPRESA CONSULTORA: IDOM

EL AUTOR DEL PROYECTO: ING. CAMINOS C.P. COL:17.007
Fdo: D. Fernando Trujillo Díez

EXAMINADO Y CONFORME EL DIRECTOR DEL PROYECTO:
Fdo: D. Nicolás Gutiérrez Carmona

CONFORME EL JEFE DE ÁREA DE PROYECTO:
Fdo: D. DANIEL GÁVEZ CRUZ

VºBº EL DIRECTOR TÉCNICO:
Fdo: D. JERÓNIMO MORENO GAYÁ

TÍTULO DEL PROYECTO:
SANEAMIENTO Y DEPURACIÓN DE LOS MUNICIPIOS DE LA CUENCA ALTA DEL RÍO GUADIARO. EDAR Y COLECTORES EN CORTES DE LA FRONTERA (MÁLAGA)

FECHA: JUNIO 2020

CLAVE: ACE/314.02/19/PROY/01

ESCALA: INDICADAS


FORMATO ORIGINAL A3

PLANO: CONEXIÓN A SISTEMAS GENERALES EBARES. ACOMETIDA ELÉCTRICA

NOMBRE DEL FICHERO DIGITAL: 100616CFPC070200_CSGE EBARES MT.dwg

NÚMERO DE PLANO: 7.2


HOJA 2 de 5

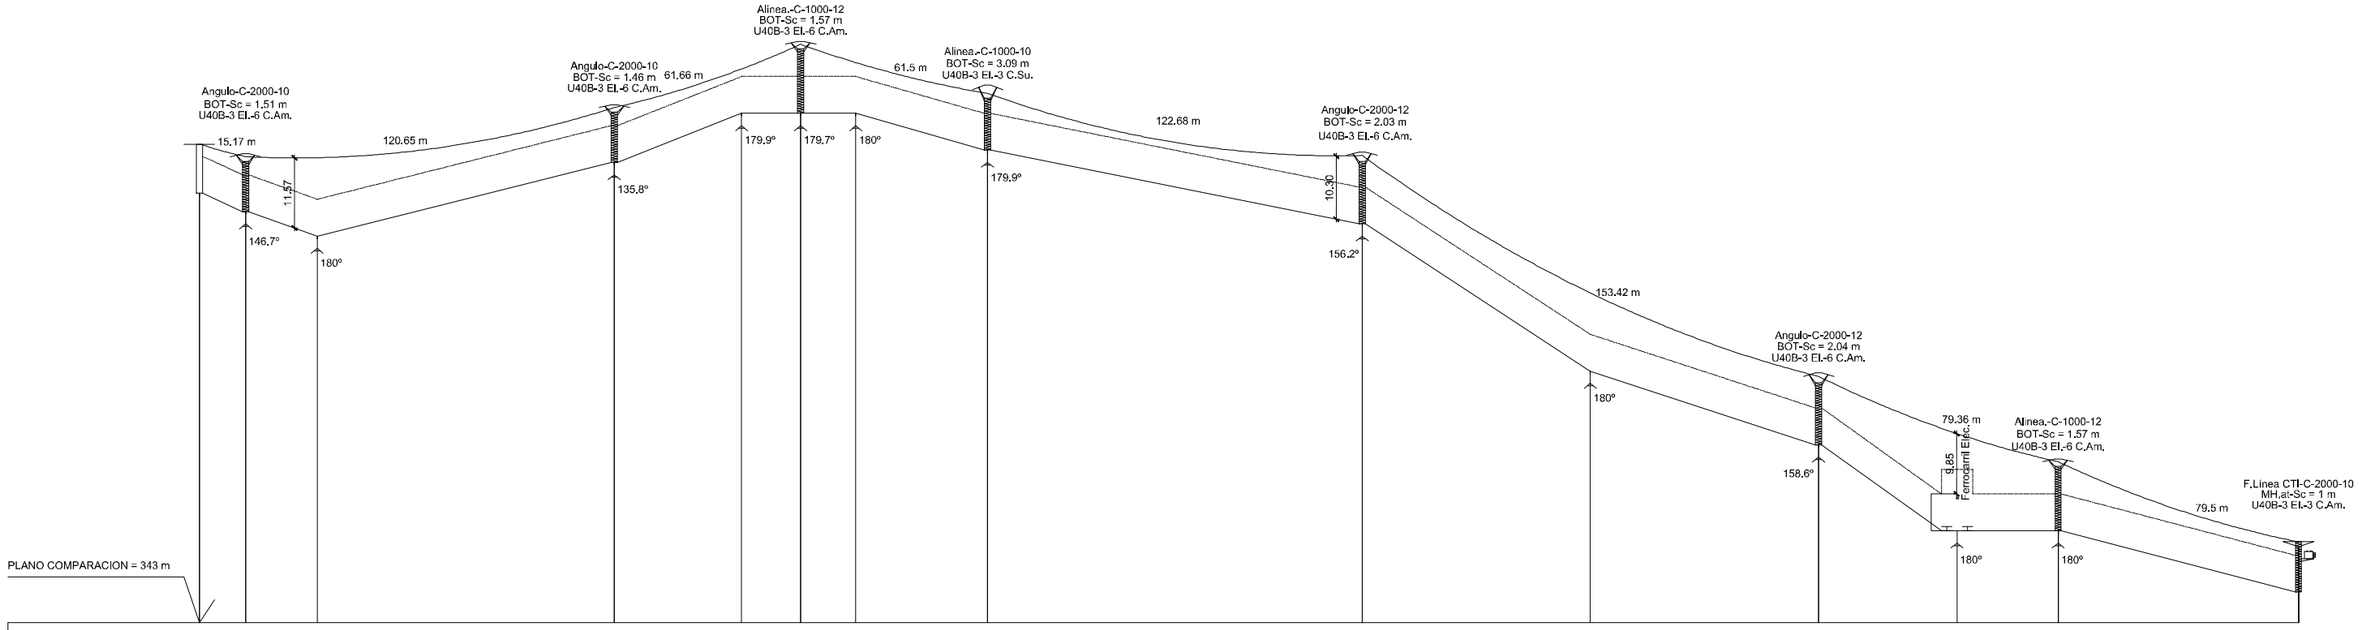


| APOYO | 1 | 2 | 3 | 4 | 5 | 6 | 7 | 8 | 9 |
|---|---|---|---|---|---|---|---|---|---|
| COTAS DEL TERRENO (m) | 413 | 410 | 418 | 426 | 420 | 408 | 372 | 358 | 348 |
| DESNIVEL (m) | -3 | 8 | 8 | -6 | -12 | -36 | -14 | -10 | |
| DISTANCIAS PARCIALES (m) | 15.03 | 120.28 | 60.79 | 60.96 | 122.16 | 148.89 | 78.11 | 78.39 | |
| DISTANCIAS AL ORIGEN (m) | 0 | 15.03 | 135.31 | 196.1 | 257.07 | 379.22 | 528.12 | 606.22 | 684.62 |
| LONGITUD VANO (m) | 15.03 | 120.28 | 60.79 | 60.96 | 122.16 | 148.89 | 78.11 | 78.39 | |
| ZONA | B | B | B | B | B | B | B | B | |

## PERFIL LONGITUDINAL. ACOMETIDA ELÉCTRICA MT EBAR CAÑADA

ESCALA 1:2000

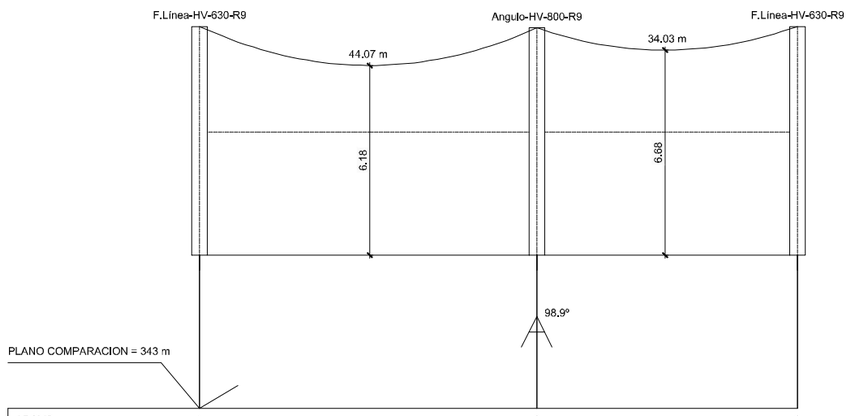


| APOYO | 1 | 2 | 3 |
|---|---|---|---|
| COTAS DEL TERRENO (m) | 348 | 348 | 348 |
| DESNIVEL (m) | 0 | 0 | |
| DISTANCIAS PARCIALES (m) | 44 | 34 | |
| DISTANCIAS AL ORIGEN (m) | 0 | 44 | 78 |
| LONGITUD VANO (m) | 44 | 34 | |
| ZONA | B | B | |

## PERFIL LONGITUDINAL. ACOMETIDA ELÉCTRICA BT EBAR CAÑADA

ESCALA 1:2000

GOBIERNO DE ESPAÑA — MINISTERIO PARA LA TRANSICIÓN ECOLÓGICA Y EL RETO DEMOGRÁFICO

ACUAES AGUAS DE LAS CUENCAS DE ESPAÑA SA

EMPRESA CONSULTORA: IDOM

EL AUTOR DEL PROYECTO: ING. CAMINOS C.P. COL:17.007 — Fdo: D. Fernando Trujillo Diez

EXAMINADO Y CONFORME EL DIRECTOR DEL PROYECTO: — Fdo: D. Nicolás Gutiérrez Carmona

CONFORME EL JEFE DE ÁREA DE PROYECTO: — Fdo: D. DANIEL GÁVEZ CRUZ

Vº Bº EL DIRECTOR TÉCNICO: — Fdo: D. JERÓNIMO MORENO GAYÁ

TÍTULO DEL PROYECTO: SANEAMIENTO Y DEPURACIÓN DE LOS MUNICIPIOS DE LA CUENCA ALTA DEL RÍO GUADIARO. EDAR Y COLECTORES EN CORTES DE LA FRONTERA (MÁLAGA)

FECHA: JUNIO 2020

CLAVE: ACE/314.02/19/PROY/01

ESCALA: INDICADAS

FORMATO ORIGINAL A3


PLANO: CONEXIÓN A SISTEMAS GENERALES EBARES. ACOMETIDA ELÉCTRICA

NOMBRE DEL FICHERO DIGITAL: 100616CFPC070200_CSGE EBARES MT.dwg


NÚMERO DE PLANO: **7.2**

HOJA 3 de 5


## APOYO CON CT AÉREO-SUBTERRÁNEO

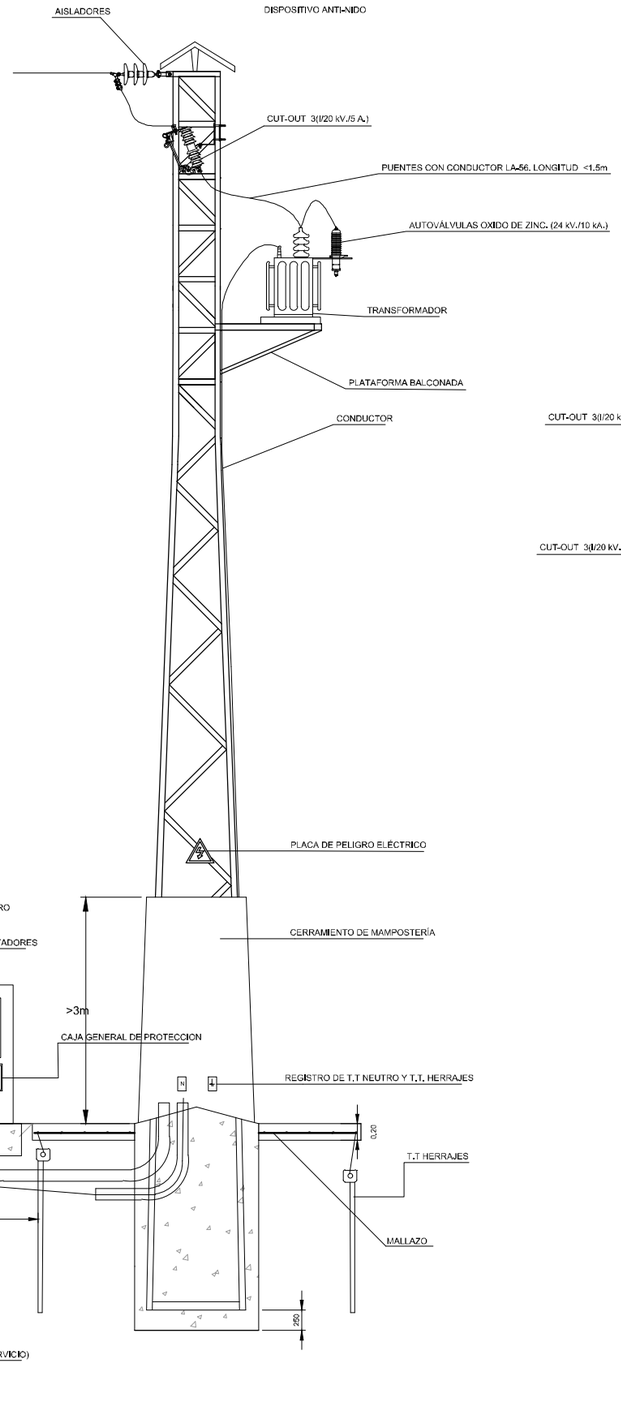



## APOYO DE ENTREGA

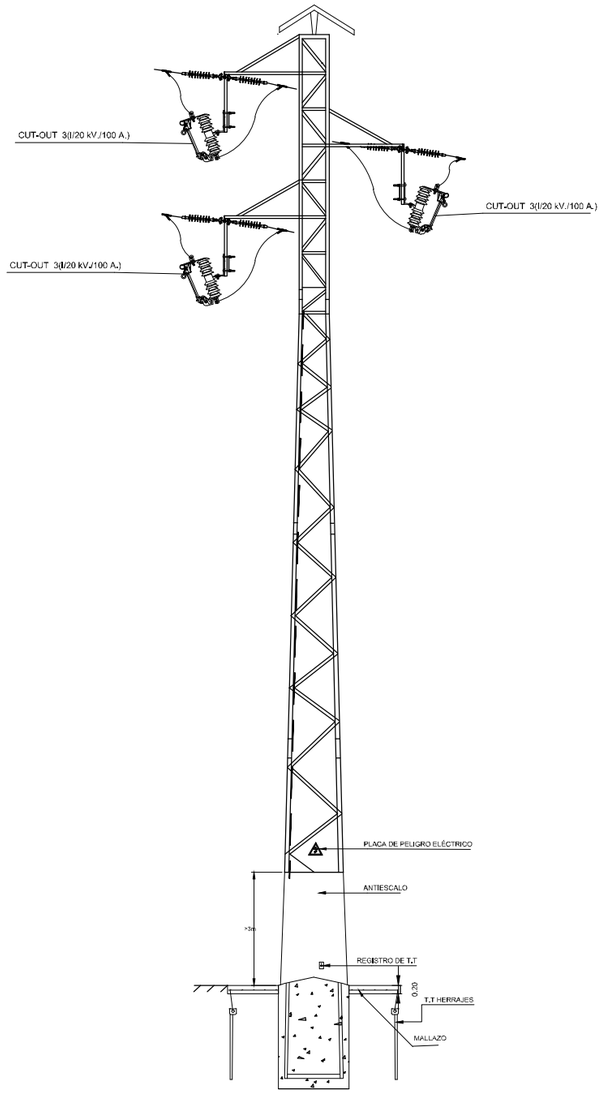



## DETALLE DE PUESTAS A TIERRAS Y MALLAZO

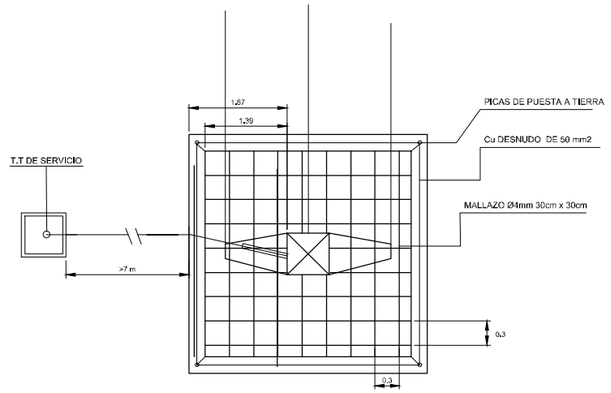



## DETALLE XS Y AUTOVÁLVULAS

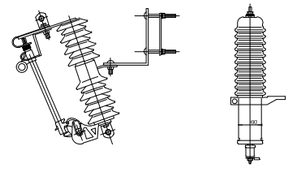

## DETALLE AISLADOR

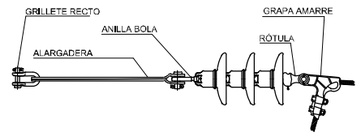

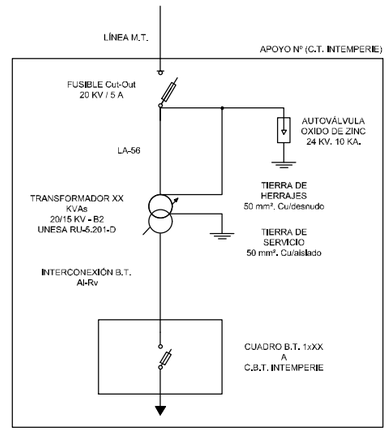
### LEYENDA ESQUEMA UNIFILAR

| | |
|---|---|
| | PUNTO DE DERIVACIÓN CON LÍNEA PRINCIPAL |
| | SECC. UNIPOLARES DE EXPULSIÓN 20/3A |
| | AUTOVÁLVULAS (PARARRAYOS) 24/10 KA ZNO |
| | TRANSFORMADOR POTENCIA 20/15-B2 RU-5.201-D |
| | CAJA GENERAL DE ACOMETIDA Y PROTECCIÓN |
| | CUADRO B.T. 1X80 A C.B.T. INTEMPERIE |
| | SEC. UNIPOLAR 20 KV / 60 A |

GOBIERNO DE ESPAÑA
MINISTERIO PARA LA TRANSICIÓN ECOLÓGICA Y EL RETO DEMOGRÁFICO

ACUAES AGUAS DE LAS CUENCAS DE ESPAÑA SA

EMPRESA CONSULTORA: IDOM

EL AUTOR DEL PROYECTO: ING. CAMINOS C.P. COL:17.007
Fdo: D. Fernando Trujillo Díez

EXAMINADO Y CONFORME EL DIRECTOR DEL PROYECTO:
Fdo: D. Nicolás Gutiérrez Carmona

CONFORME EL JEFE DE ÁREA DE PROYECTO:
Fdo: D. DANIEL GÁVEZ CRUZ

Vº Bº EL DIRECTOR TÉCNICO:
Fdo: D. JERÓNIMO MORENO GAYA


TÍTULO DEL PROYECTO:
SANEAMIENTO Y DEPURACIÓN DE LOS MUNICIPIOS DE LA CUENCA ALTA DEL RÍO GUADIARO. EDAR Y COLECTORES EN CORTES DE LA FRONTERA (MÁLAGA)

FECHA: JUNIO 2020
CLAVE: ACE/314.02/19/PROY/01


ESCALA: INDICADAS
FORMATO ORIGINAL A3

PLANO: CONEXIÓN A SISTEMAS GENERALES
EDAR. ACOMETIDA ELÉCTRICA
NOMBRE DEL FICHERO DIGITAL: 100616CFPC070200_CSGE EBARES MT.dwg


NÚMERO DE PLANO: **7.2**
HOJA 4 de 5

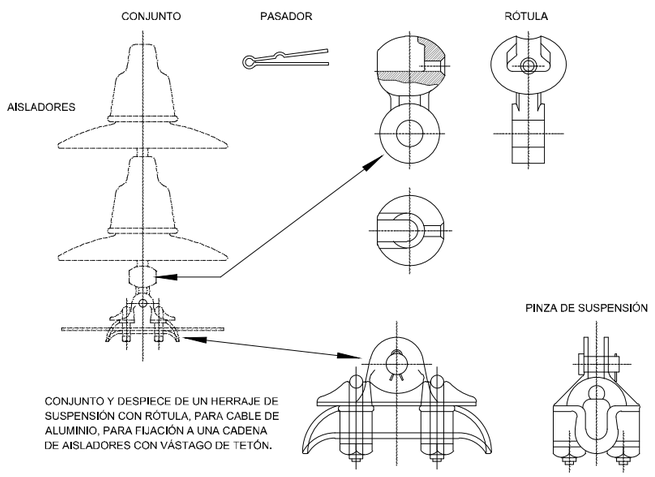


CONJUNTO Y DESPIECE DE UN HERRAJE DE SUSPENSIÓN CON RÓTULA, PARA CABLE DE ALUMINIO, PARA FIJACIÓN A UNA CADENA DE AISLADORES CON VÁSTAGO DE TETÓN.

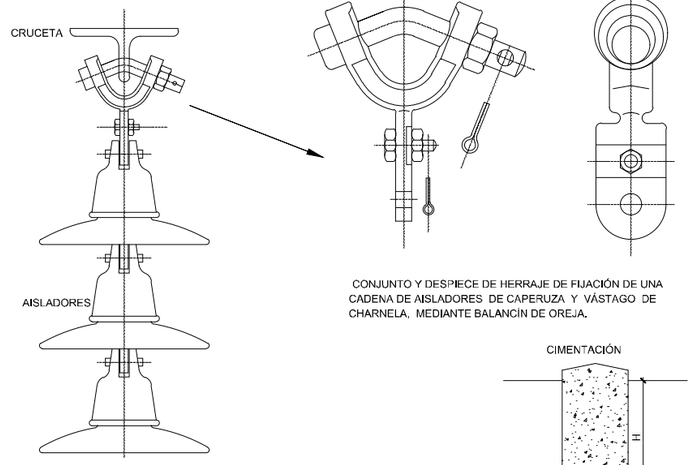



CONJUNTO Y DESPIECE DE HERRAJE DE FIJACIÓN DE UNA CADENA DE AISLADORES DE CAPERUZA Y VÁSTAGO DE CHARNELA, MEDIANTE BALANCÍN DE OREJA.

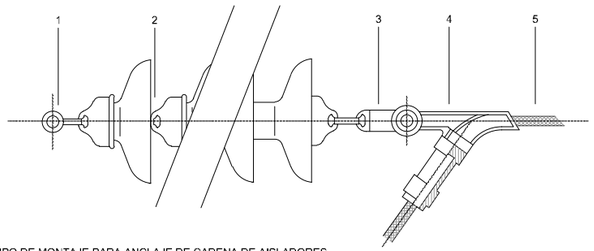


EQUIPO DE MONTAJE PARA ANCLAJE DE CADENA DE AISLADORES SENCILLA, SIN PROTECCIÓN (AISLADORES DE NÚCLEO MACIZO). 1- ANILLO DE BOLA. 2- CADENA DE AISLADORES. 3- RÓTULA. 4- PINZA DE ANCLAJE. 5- CONDUCTOR.


CADENA AM: 3 AISLADORES U-40BS

CRUCETAS

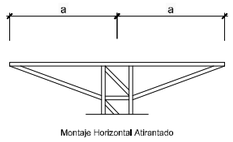


Montaje Horizontal Atirantado

| APOYOS | a(m) | g(m) |
|---|---|---|
| 9 | 1 | 0.6 |

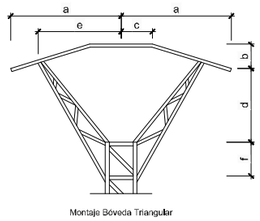


Montaje Bóveda Triangular

| APOYOS | a(m) | b(m) | c(m) | d(m) | e(m) | f(m) |
|---|---|---|---|---|---|---|
| 2 | 1.5 | 0.45 | 0.6 | 0.75 | 1.1 | 0.6 |
| 3 | 1.5 | 0.45 | 0.6 | 0.75 | 1.1 | 0.6 |
| 5 | 3 | 0.75 | 0.6 | 1.35 | 1.1 | 0.6 |
| 6 | 2 | 0.55 | 0.6 | 1 | 1.1 | 0.6 |
| 7 | 2 | 0.55 | 0.6 | 1 | 1.1 | 0.6 |
| 8 | 1.5 | 0.45 | 0.6 | 0.75 | 1.1 | 0.6 |
| 4 | 1.5 | 0.45 | 0.6 | 0.75 | 1.1 | 0.6 |


Nota: Las crucetas deberán elegirse para que soporten los esfuerzos (horizontales, cargas verticales) obtenidos en el anexo de cálculo.

CIMENTACIÓN





| APOYOS | A(m) | H(m) |
|---|---|---|
| 1 | 0.59 | 1.8 |
| 2 | 0.65 | 1.85 |
| 3 | 0.59 | 1.8 |

CIMENTACIÓN

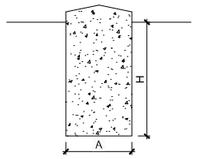



Montaje Bóveda Triangular


| APOYOS | A(m) | H(m) |
|---|---|---|
| 2 | 1.07 | 2.05 |
| 3 | 1.07 | 2.05 |
| 5 | 1.04 | 1.75 |
| 6 | 1.2 | 2.1 |
| 7 | 1.21 | 2.1 |
| 8 | 1.26 | 1.75 |
| 4 | 1.24 | 1.75 |
| 9 | 1.07 | 2.05 |

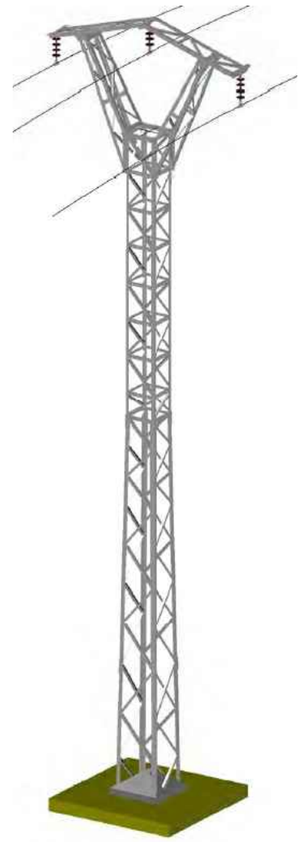


APOYO MONTAJE BÓVEDA TRIANGULAR

ESQUEMA ELÉCTRICO

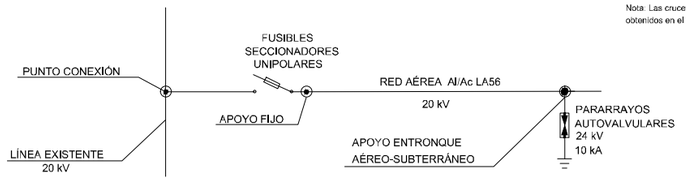


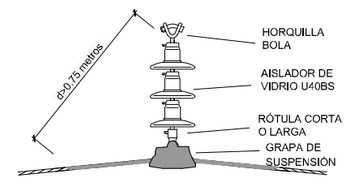

PROTECCIÓN AVIFAUNA: CADENA DE SUSPENSION

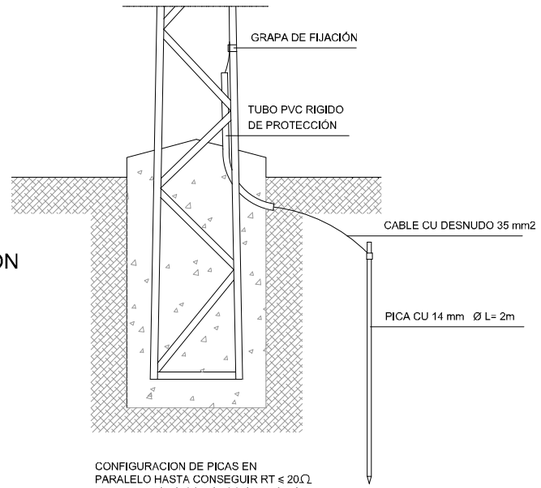



CONFIGURACION DE PICAS EN PARALELO HASTA CONSEGUIR RT ≤ 20Ω. PARA EL APOYO CON SECCIONADOR SE INSTALARÁN DOS PICAS Y ANILLO PERIMETRAL A 1 METRO ALREDEDOR

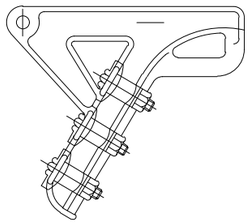


PINZA DE ESTRIBOS, PARA ANCLAJE DE CONDUCTORES DE ALUMINIO O DE ALUMINIO-ACERO.

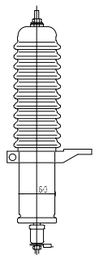

AUTOVALVULAS DE OXIDOS METÁLICOS 10KA - 24KV

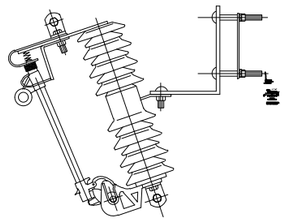

SECCIONADORES TIPO XS 24KV-400A

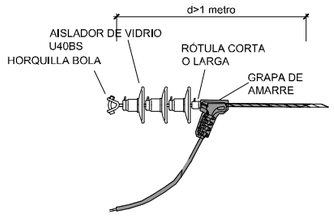


PROTECCION AVIFAUNA: CADENA DE AMARRE

PUESTA A TIERRA

| GOBIERNO DE ESPAÑA · MINISTERIO PARA LA TRANSICIÓN ECOLÓGICA Y EL RETO DEMOGRÁFICO | ACUAES AGUAS DE LAS CUENCAS DE ESPAÑA SA | EMPRESA CONSULTORA: IDOM | EL AUTOR DEL PROYECTO: ING. CAMINOS C.P. COL:17.007 Fdo: D. Fernando Trujillo Díez | EXAMINADO Y CONFORME EL DIRECTOR DEL PROYECTO: Fdo: D. Nicolás Gutiérrez Carmona | CONFORME EL JEFE DE ÁREA DE PROYECTO: Fdo: D. DANIEL GÁVEZ CRUZ | VºBº EL DIRECTOR TÉCNICO: Fdo: D. JERÓNIMO MORENO GAYA | TÍTULO DEL PROYECTO: SANEAMIENTO Y DEPURACIÓN DE LOS MUNICIPIOS DE LA CUENCA ALTA DEL RÍO GUADIARO. EDAR Y COLECTORES EN CORTES DE LA FRONTERA (MÁLAGA) | FECHA JUNIO 2020 · CLAVE ACE/314.02/19/PROY/01 | ESCALA INDICADAS · FORMATO ORIGINAL A3 | PLANO CONEXIÓN A SISTEMAS GENERALES EDAR. ACOMETIDA ELÉCTRICA · NOMBRE DEL FICHERO DIGITAL: 100616CFPC070200_CSGE EBARES MT.dwg | NÚMERO DE PLANO 7.2 · HOJA 5 de 5 |
|---|---|---|---|---|---|---|---|---|---|---|---|

RED DE ABASTECIMIENTO EXISTENTE PVC DNDN75

CONEXIÓN CON RED DE ABASTECIMIENTO EXISTENTE

COLECTOR I3

TUBERÍA DE ABASTECIMIENTO PEAD PN16 DN75

COLECTOR G7

COLECTOR G10 VERTIDO EDAR

EDAR


COLECTOR IMPULSIÓN
COLECTOR GRAVEDAD
RED ABASTECIMIENTO EXISTENTE
CONEXIÓN CON RED DE ABASTECIMIENTO EXISTENTE
TUBERÍA DE ABASTECIMIENTO PROYECTADA
ACOMETIDA ABASTECIMIENTO

## PLANTA. ACOMETIDA AGUA POTABLE A LA EDAR

ESCALA 1:2000

## SECCIÓN COMPARTIDA

ESCALA 1:40

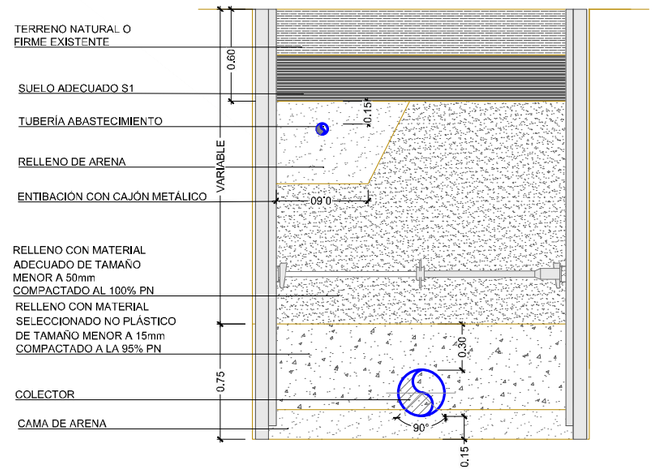


GOBIERNO DE ESPAÑA
MINISTERIO PARA LA TRANSICIÓN ECOLÓGICA Y EL RETO DEMOGRÁFICO

ACUAES AGUAS DE LAS CUENCAS DE ESPAÑA SA

EMPRESA CONSULTORA: IDOM

EL AUTOR DEL PROYECTO: ING. CAMINOS C.P. COL:17.007
Fdo: D. Fernando Trujillo Díez

EXAMINADO Y CONFORME EL DIRECTOR DEL PROYECTO:
Fdo: D. Nicolás Gutiérrez Carmona

CONFORME EL JEFE DE ÁREA DE PROYECTO:
Fdo: D. DANIEL GÁVEZ CRUZ

VºBº EL DIRECTOR TÉCNICO:
Fdo: D. JERÓNIMO MORENO GAYÁ

TÍTULO DEL PROYECTO:
SANEAMIENTO Y DEPURACIÓN DE LOS MUNICIPIOS DE LA CUENCA ALTA DEL RÍO GUADIARO. EDAR Y COLECTORES EN CORTES DE LA FRONTERA (MÁLAGA)

FECHA: JUNIO 2020

CLAVE: ACE/314.02/19/PROY/01

ESCALA: INDICADAS

FORMATO ORIGINAL A3

PLANO: CONEXIÓN A SISTEMAS GENERALES
EDAR. ACOMETIDA AGUA POTABLE

NOMBRE DEL FICHERO DIGITAL: 100616CFPC070300_CSGE EDAR AGUA.dwg

NÚMERO DE PLANO: 7.3

HOJA 1 de 1




PLANTA. ACOMETIDA AGUA EBAR NORTE

ESCALA1:1000




PLANTA. ACOMETIDA AGUA EBAR SUR

ESCALA1:1000





PLANTA. ACOMETIDA AGUA EBAR CAÑADA

ESCALA1:500

## SECCIÓNES COMPARTIDAS

ESCALA 1:40

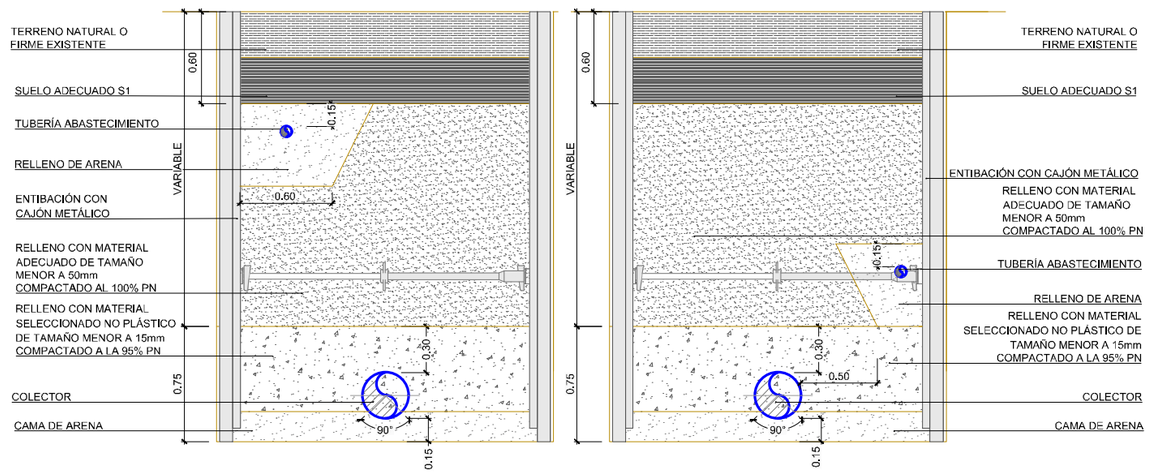


| | | | | | | | | | |
|---|---|---|---|---|---|---|---|---|---|
| GOBIERNO DE ESPAÑA · MINISTERIO PARA LA TRANSICIÓN ECOLÓGICA Y EL RETO DEMOGRÁFICO | ACUAES AGUAS DE LAS CUENCAS DE ESPAÑA SA | EMPRESA CONSULTORA: IDOM | EL AUTOR DEL PROYECTO: ING. CAMINOS C.P. COL:17.007 Fdo: D. Fernando Trujillo Díez | EXAMINADO Y CONFORME EL DIRECTOR DEL PROYECTO: Fdo: D. Nicolás Gutiérrez Carmona | CONFORME EL JEFE DE ÁREA DE PROYECTO: Fdo: D. DANIEL GÁVEZ CRUZ | VºBº EL DIRECTOR TÉCNICO: Fdo: D. JERÓNIMO MORENO GAYÁ | TÍTULO DEL PROYECTO: SANEAMIENTO Y DEPURACIÓN DE LOS MUNICIPIOS DE LA CUENCA ALTA DEL RÍO GUADIARO. EDAR Y COLECTORES EN CORTES DE LA FRONTERA (MÁLAGA) | FECHA JUNIO 2020 · CLAVE ACE/314.02/19/PROY/01 | ESCALA INDICADAS · FORMATO ORIGINAL A3 | PLANO CONEXIÓN A SISTEMAS GENERALES EBARES. ACOMETIDA AGUA POTABLE · NOMBRE DEL FICHERO DIGITAL: 100616CFPC070400_CSGE EBARES AGUA.dwg | NÚMERO DE PLANO 7.4 · HOJA 1 de 1 |




| Nº | ELEMENTOS |
|---|---|
| 1 | EDIFICIO PRETRATAMIENTO Y DESHIDRATACIÓN |
| 2 | CANAL DESARENADO-DESENGRASADO |
| 3 | TANQUE DE HOMOGENEIZACIÓN |
| 4 | ARQUETA DE MEDIDA CAUDAL A BIOLÓGICO |
| 5 | REACTOR BIOLÓGICO |
| 6 | DECANTACIÓN SECUNDARIA |
| 7 | LABERINTO DE CLORACIÓN |
| 8 | CANAL PARSHALL |
| 9 | EDIFICIO GRUPO DE PRESIÓN Y ALJIBE DE TOMA |
| 10 | CUBETO DE REACTIVOS |
| 11 | BOMBEO DE FANGOS Y VACIADOS |
| 12 | ESPESADOR DE FANGOS |
| 13 | TOLVA DE FANGOS |
| 14 | ARQUETA DE RECEPCIÓN FOSAS SÉPTICAS |
| 15 | DESODORIZACIÓN |
| 16 | EDIFICIO INSTALACIONES: SALA SOPLANTES |
| 17 | EDIFICIO INSTALACIONES: SALA GRUPO ELECTRÓGENO |
| 18 | EDIFICIO INSTALACIONES: SALA CCM |
| 19 | EDIFICIO DE CONTROL |
| 20 | APARCAMIENTOS |
| 21 | CENTRO DE TRANSFORMACIÓN |
| 22 | CAMINO DE ACCESO A EDAR |

## LEYENDA

- GRAVILLA
- BALDOSA HIDRÁULICA
- VALLADO PERIMETRAL
- HORMIGÓN VIBRADO
- CORTEZA DE PINO
- HIDROSIEMBRA EN TALUD
- LENTISCO (*Pistacia lentiscus*)
- PANTALLA VEGETAL FORMADA POR SETO PERIMETRAL DE ADELFA (*Nerium oleander*)
- LIMONERO (*Citrus limon*)
- NARANJO AMARGO (*Citrus aurantium*)
- LAVANDA (*Lavandula Officinalis*)
- ROMERO (*Rosmarinus Officinalis*)

GOBIERNO DE ESPAÑA
MINISTERIO PARA LA TRANSICIÓN ECOLÓGICA Y EL RETO DEMOGRÁFICO

ACUAES AGUAS DE LAS CUENCAS DE ESPAÑA SA

EMPRESA CONSULTORA: IDOM

EL AUTOR DEL PROYECTO: ING. CAMINOS C.P. COL:17.007
Fdo: D. Fernando Trujillo Diez

EXAMINADO Y CONFORME EL DIRECTOR DEL PROYECTO:
Fdo: D. Nicolás Gutiérrez Carmona

CONFORME EL JEFE DE ÁREA DE PROYECTO:
Fdo: D. DANIEL GÁVEZ CRUZ

VºBº EL DIRECTOR TÉCNICO:
Fdo: D. JERÓNIMO MORENO GAYÁ

TÍTULO DEL PROYECTO:
SANEAMIENTO Y DEPURACIÓN DE LOS MUNICIPIOS DE LA CUENCA ALTA DEL RÍO GUADIARO. EDAR Y COLECTORES EN CORTES DE LA FRONTERA (MÁLAGA)

FECHA: JUNIO 2020

CLAVE: ACE/314.02/19/PROY/01


ESCALA: 1:400 (0 2,5 5 10 m.)
FORMATO ORIGINAL A3


PLANO: EDAR: PLANOS GENERALES
PLANTA GENERAL

NÚMERO DE PLANO: 8.1

HOJA 1 de 1

NOMBRE DEL FICHERO DIGITAL: 100616CFPC070100_PG.dwg

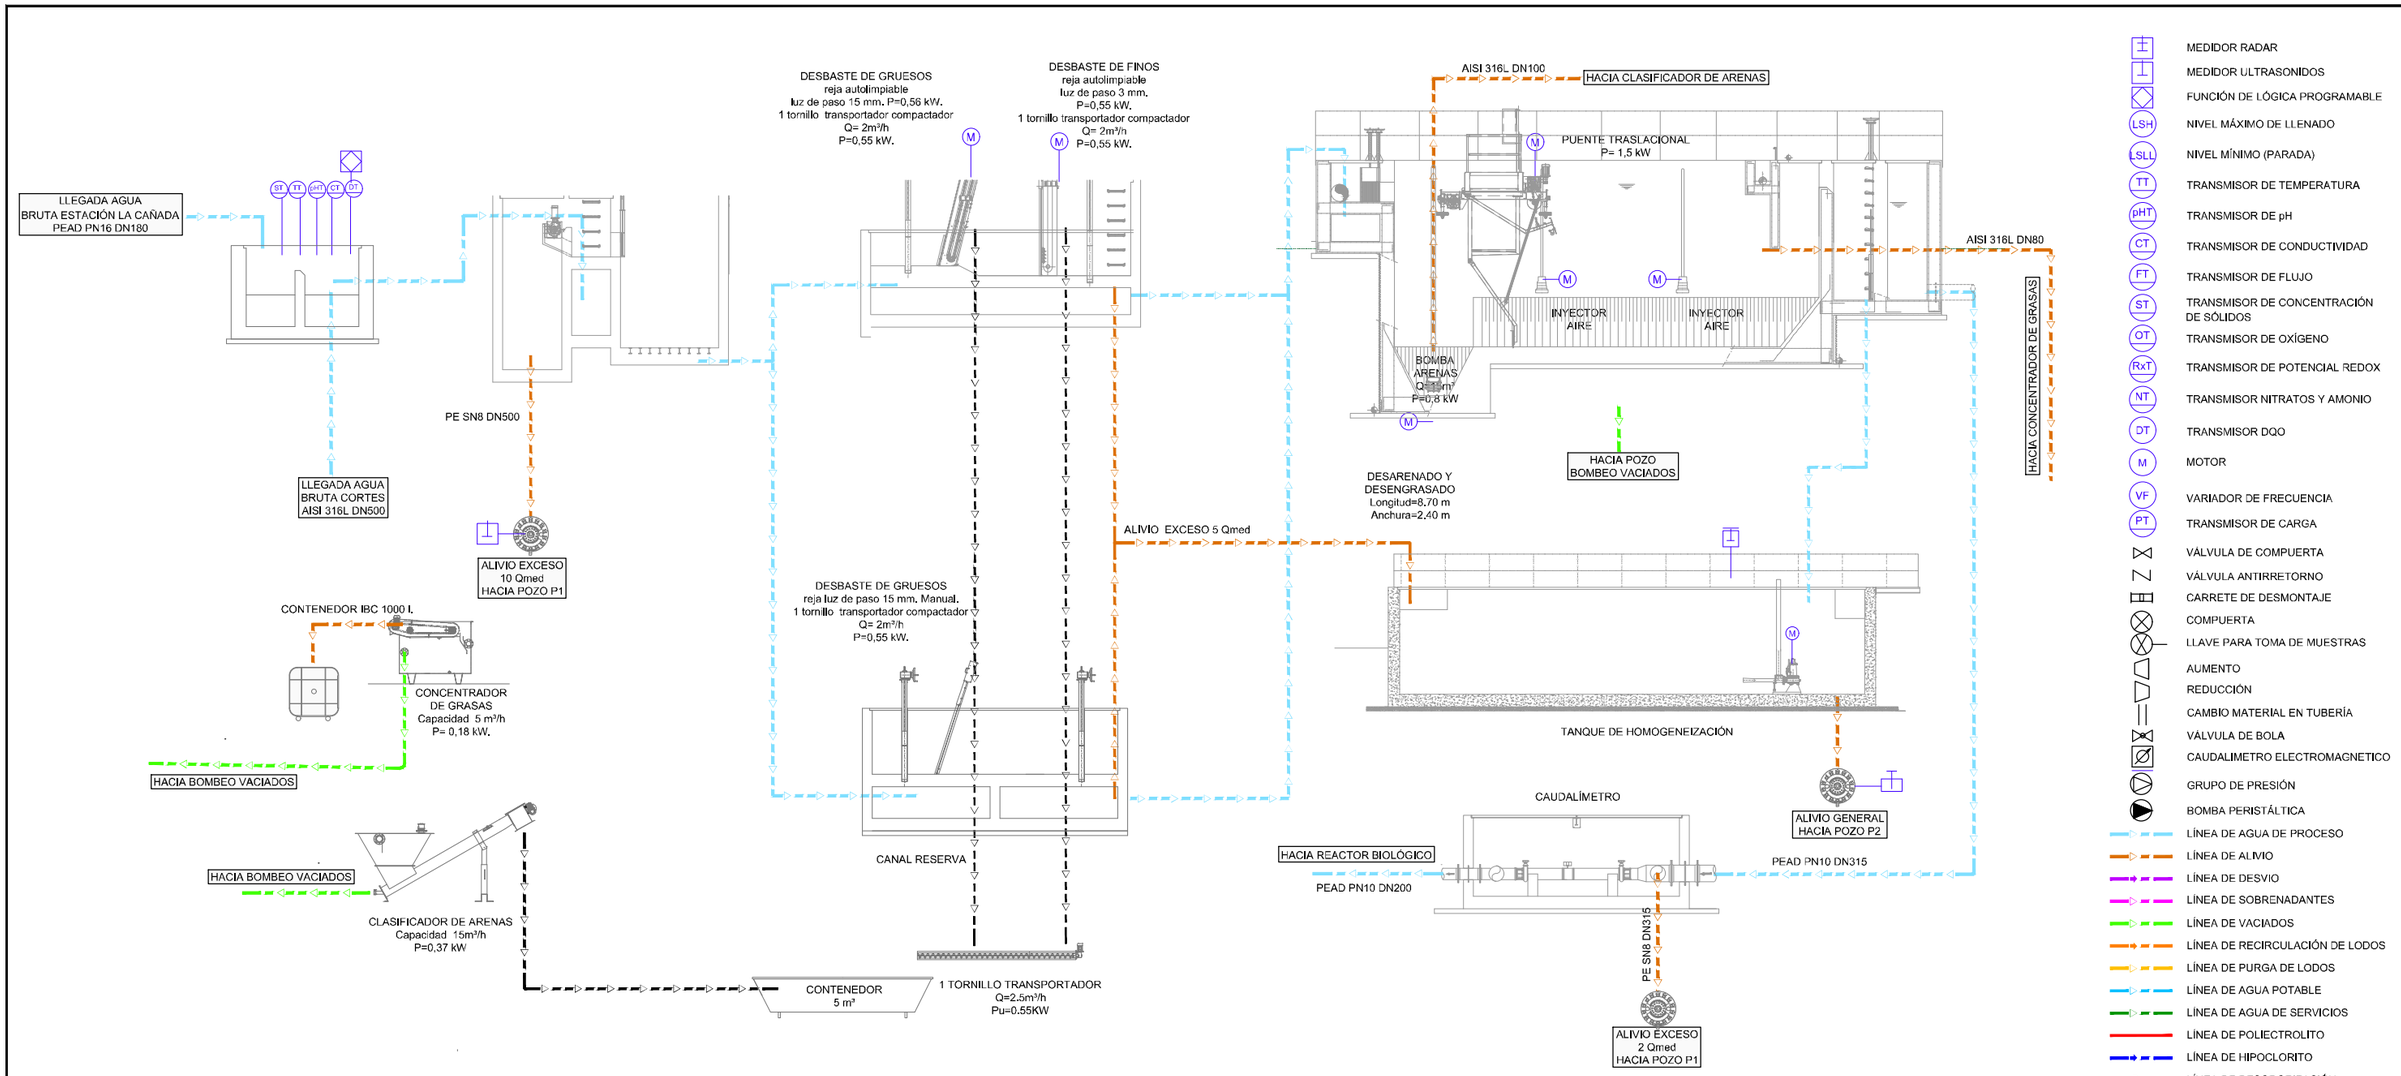

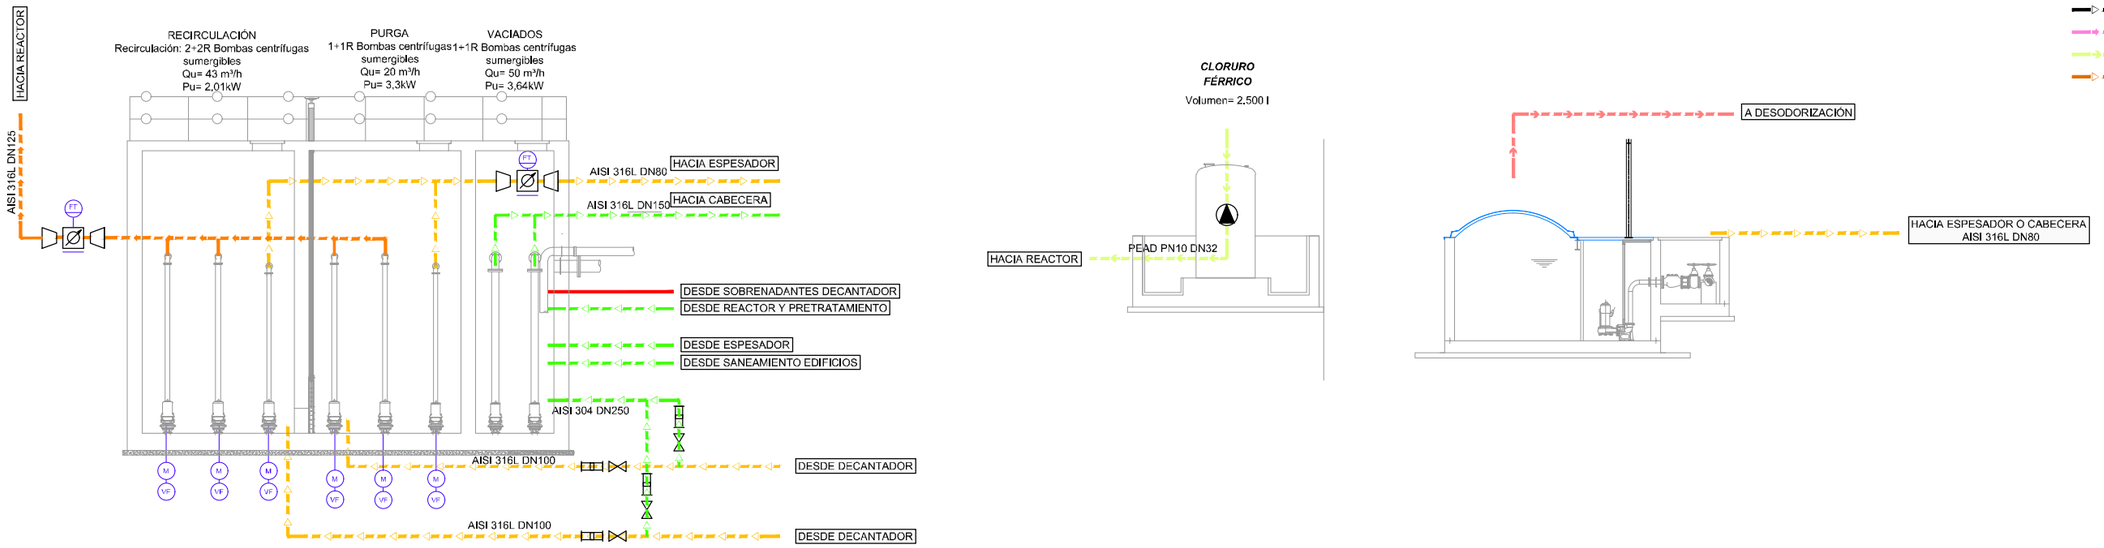

| | | | | | | | | | |
|---|---|---|---|---|---|---|---|---|---|
| GOBIERNO DE ESPAÑA · MINISTERIO PARA LA TRANSICIÓN ECOLÓGICA Y EL RETO DEMOGRÁFICO | ACUAES AGUAS DE LAS CUENCAS DE ESPAÑA SA | EMPRESA CONSULTORA: IDOM | EL AUTOR DEL PROYECTO: ING. CAMINOS C.P. COL.:17.007 Fdo: D. Fernando Trujillo Díez | EXAMINADO Y CONFORME EL DIRECTOR DEL PROYECTO: Fdo: D. Nicolás Gutiérrez Carmona | CONFORME EL JEFE DE ÁREA DE PROYECTO: Fdo: D. DANIEL GÁVEZ CRUZ | VºBº EL DIRECTOR TÉCNICO: Fdo: D. JERÓNIMO MORENO GAYÁ | TÍTULO DEL PROYECTO: SANEAMIENTO Y DEPURACIÓN DE LOS MUNICIPIOS DE LA CUENCA ALTA DEL RÍO GUADIARO. EDAR Y COLECTORES EN CORTES DE LA FRONTERA (MÁLAGA) | FECHA JUNIO 2020 · CLAVE ACE/314.02/19/PROY/01 | ESCALA SIN ESCALA · FORMATO ORIGINAL A3 |

PLANO: EDAR. PLANOS GENERALES
DIAGRAMA DE PROCESOS
LÍNEA DE AGUA

NÚMERO DE PLANO: **8.2**

NOMBRE DEL FICHERO DIGITAL: 100616CFPC080200_DIAGRAMA.dwg

HOJA 1 de 3

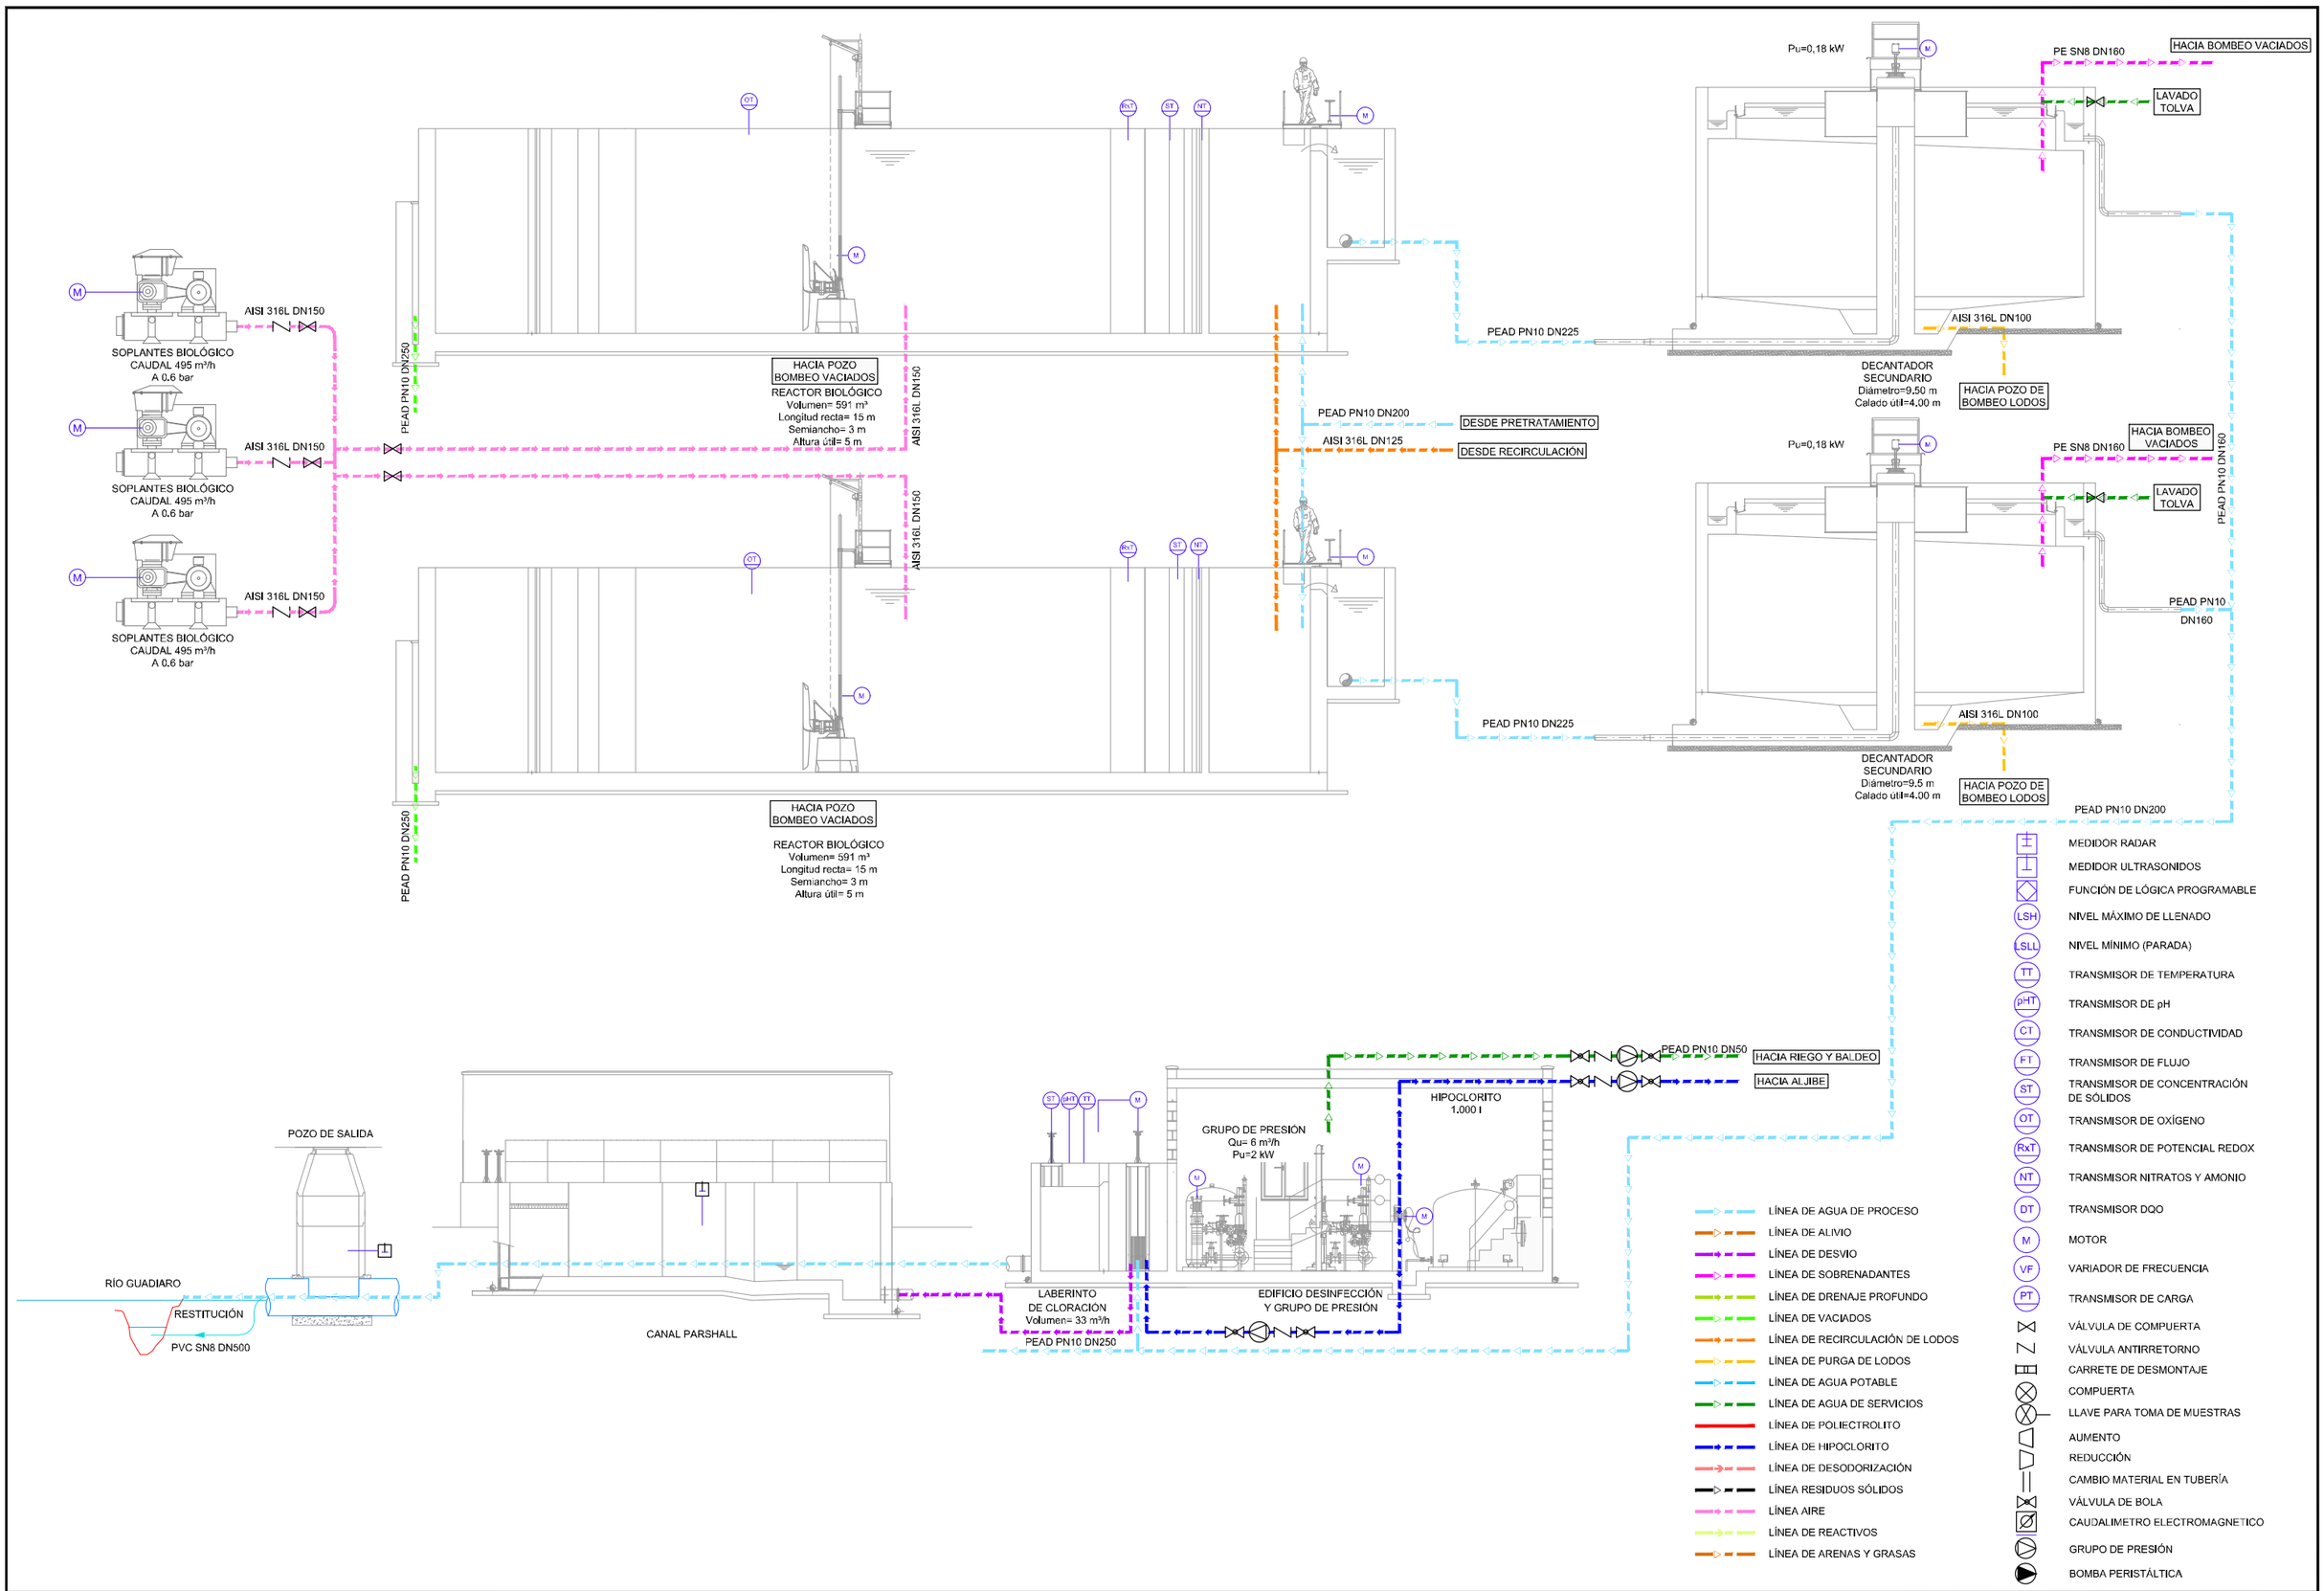


GOBIERNO DE ESPAÑA
MINISTERIO PARA LA TRANSICIÓN ECOLÓGICA Y EL RETO DEMOGRÁFICO

ACUAES AGUAS DE LAS CUENCAS DE ESPAÑA SA

EMPRESA CONSULTORA: IDOM

EL AUTOR DEL PROYECTO: ING. CAMINOS C.P. COL:17.007
Fdo: D. Fernando Trujillo Diez

EXAMINADO Y CONFORME EL DIRECTOR DEL PROYECTO:
Fdo: D. Nicolás Gutiérrez Carmona

CONFORME EL JEFE DE ÁREA DE PROYECTO:
Fdo: D. DANIEL GÁVEZ CRUZ

VºBº EL DIRECTOR TÉCNICO:
Fdo: D. JERÓNIMO MORENO GAYÁ

TÍTULO DEL PROYECTO:
SANEAMIENTO Y DEPURACIÓN DE LOS MUNICIPIOS DE LA CUENCA ALTA DEL RÍO GUADIARO. EDAR Y COLECTORES EN CORTES DE LA FRONTERA (MÁLAGA)

FECHA: JUNIO 2020

CLAVE: ACE/314.02/19/PROY/01

ESCALA: SIN UNIDAD


FORMATO ORIGINAL A3

PLANO: EDAR. PLANOS GENERALES
DIAGRAMA DE PROCESOS
LÍNEA DE AGUA

NOMBRE DEL FICHERO DIGITAL: 100616CFPC080200_DIAGRAMA.dwg

NÚMERO DE PLANO: 8.2

HOJA 2 de 3

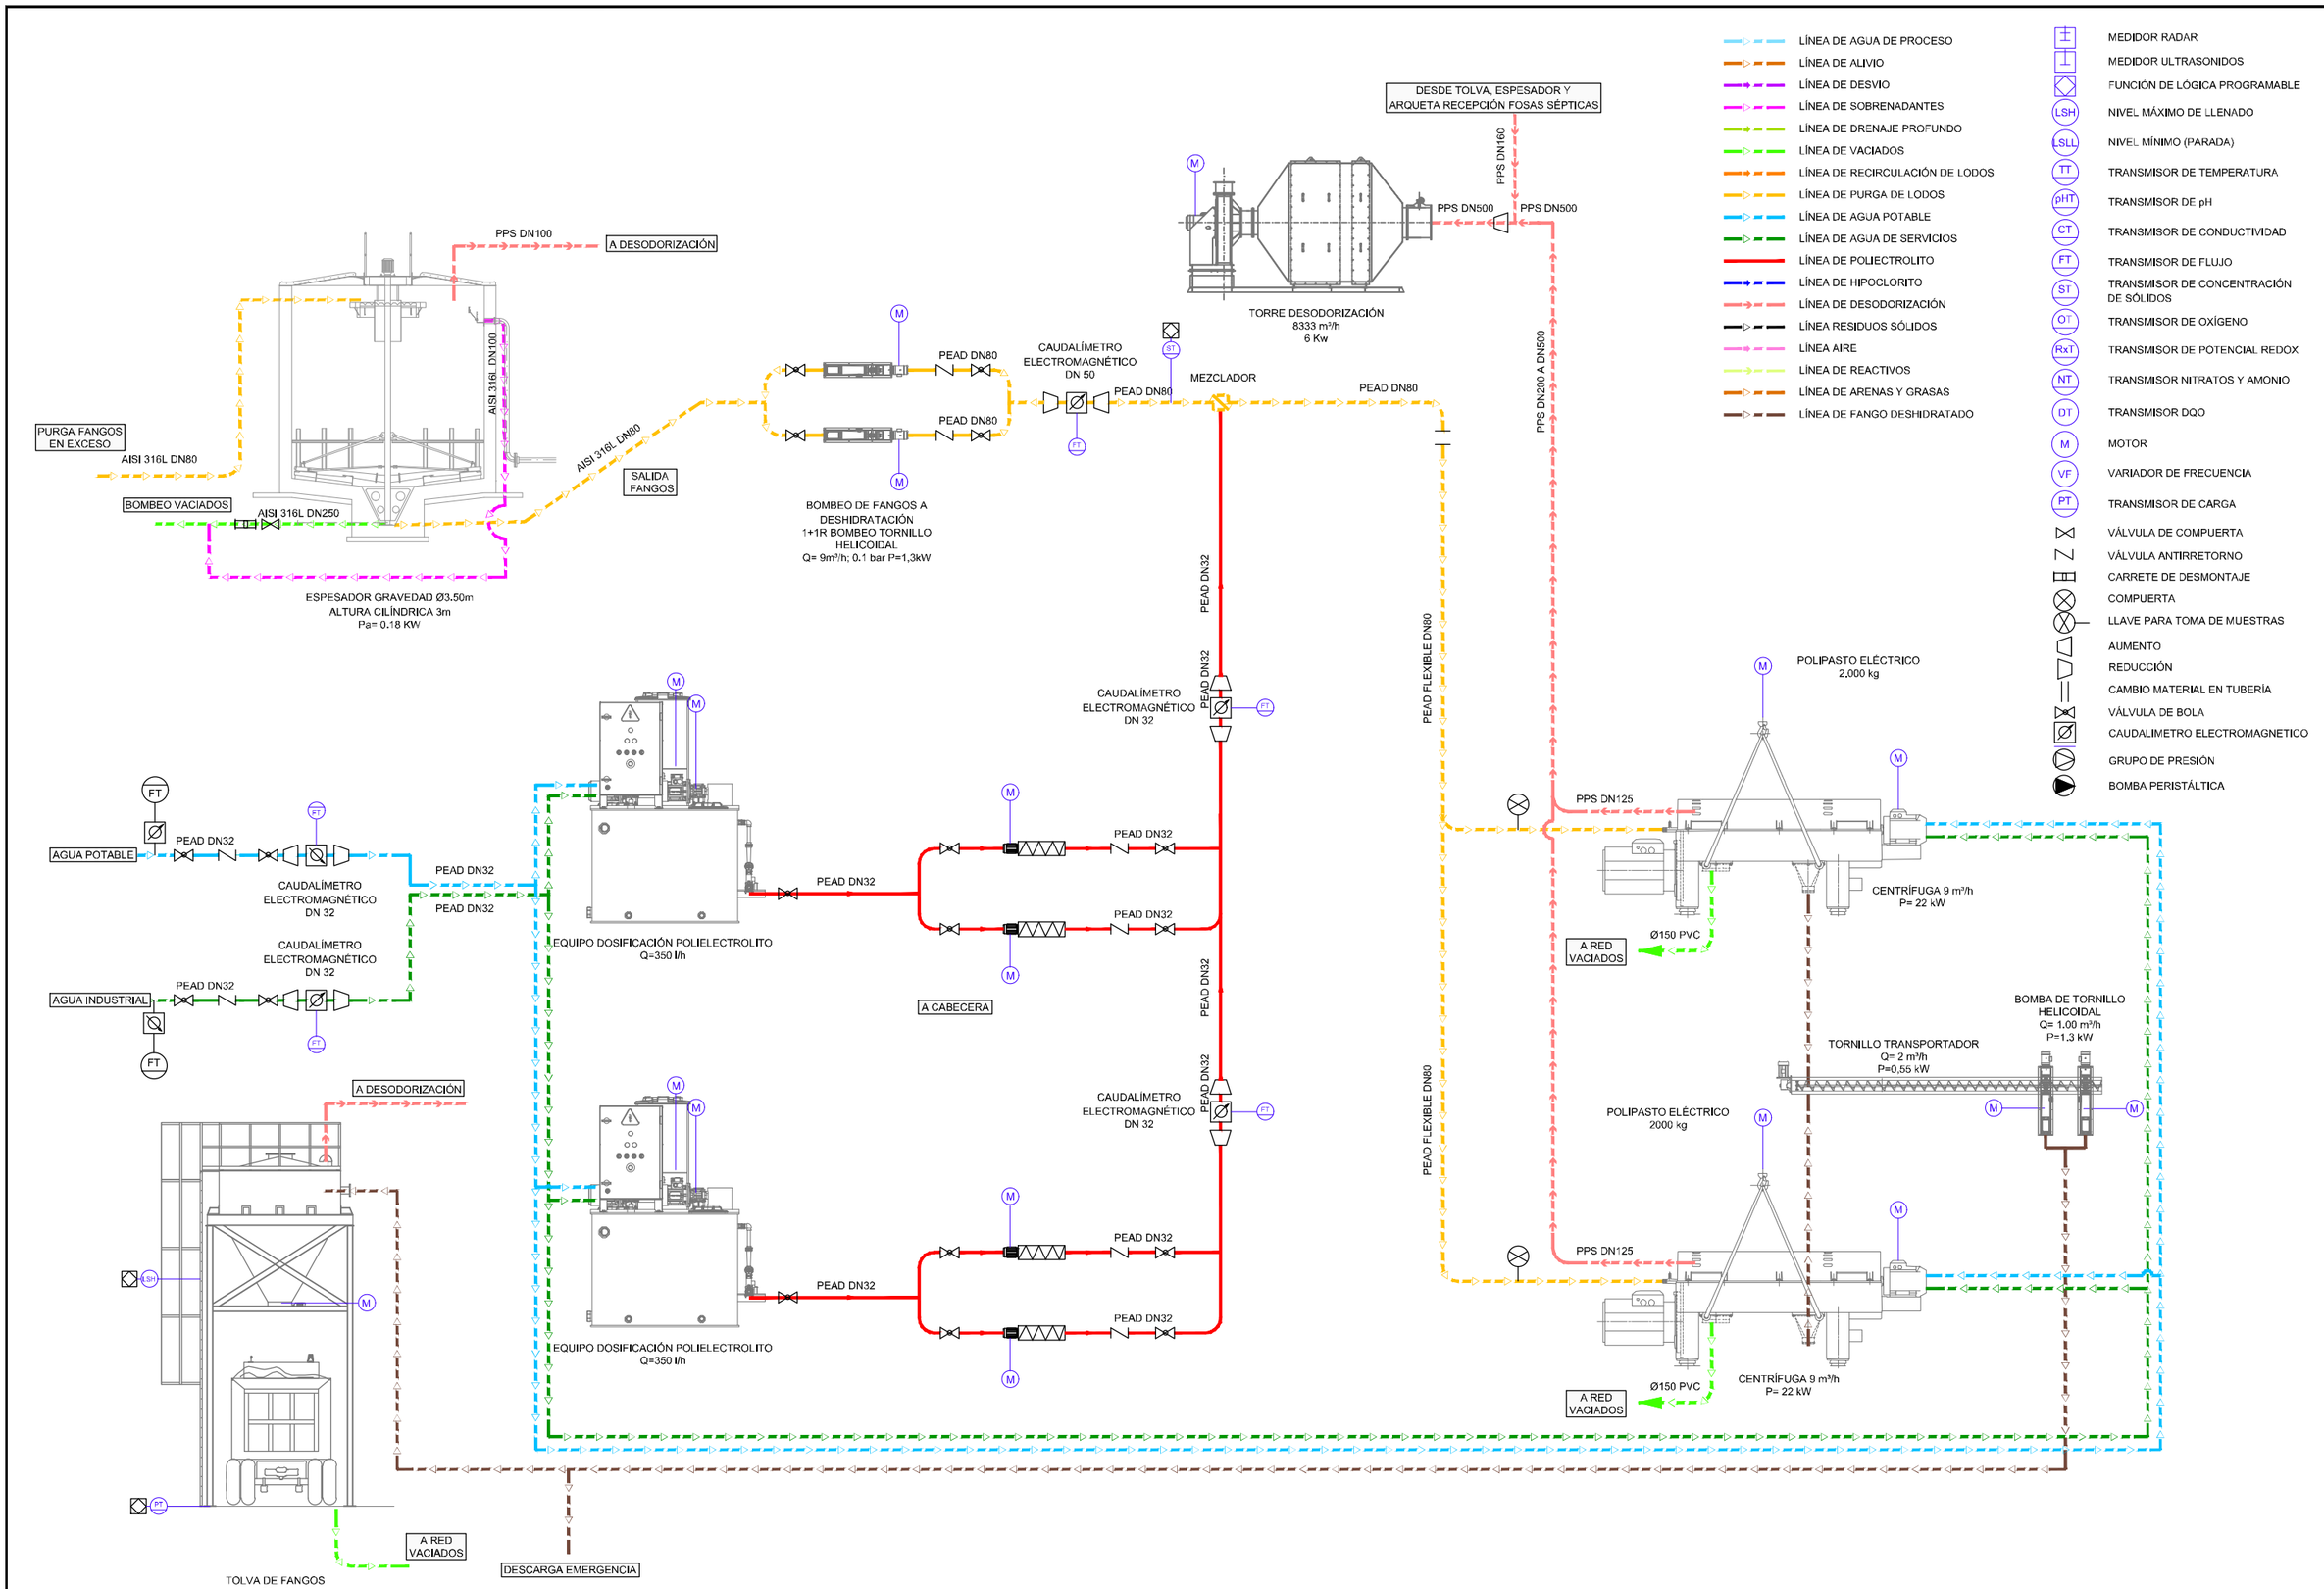


GOBIERNO DE ESPAÑA
MINISTERIO PARA LA TRANSICIÓN ECOLÓGICA Y EL RETO DEMOGRÁFICO

ACUAES AGUAS DE LAS CUENCAS DE ESPAÑA SA

EMPRESA CONSULTORA: IDOM

EL AUTOR DEL PROYECTO: ING. CAMINOS C.P. COL:17.007
Fdo: D. Fernando Trujillo Díez

EXAMINADO Y CONFORME EL DIRECTOR DEL PROYECTO:
Fdo: D. Nicolás Gutiérrez Carmona

CONFORME EL JEFE DE ÁREA DE PROYECTO:
Fdo: D. DANIEL GÁVEZ CRUZ

VºBº EL DIRECTOR TÉCNICO:
Fdo: D. JERÓNIMO MORENO GAYA

TÍTULO DEL PROYECTO:
SANEAMIENTO Y DEPURACIÓN DE LOS MUNICIPIOS DE LA CUENCA ALTA DEL RÍO GUADIARO. EDAR Y COLECTORES EN CORTES DE LA FRONTERA (MÁLAGA)

FECHA: JUNIO 2020
CLAVE: ACE/314.02/19/PROY/01


ESCALA: SIN UNIDAD
FORMATO ORIGINAL A3

PLANO: EDAR. PLANOS GENERALES
DIAGRAMA DE PROCESOS
LÍNEA DE FANGOS

NOMBRE DEL FICHERO DIGITAL: 100616CFPC080200_DIAGRAMA.dwg

NÚMERO DE PLANO: **8.2**

HOJA 3 de 3

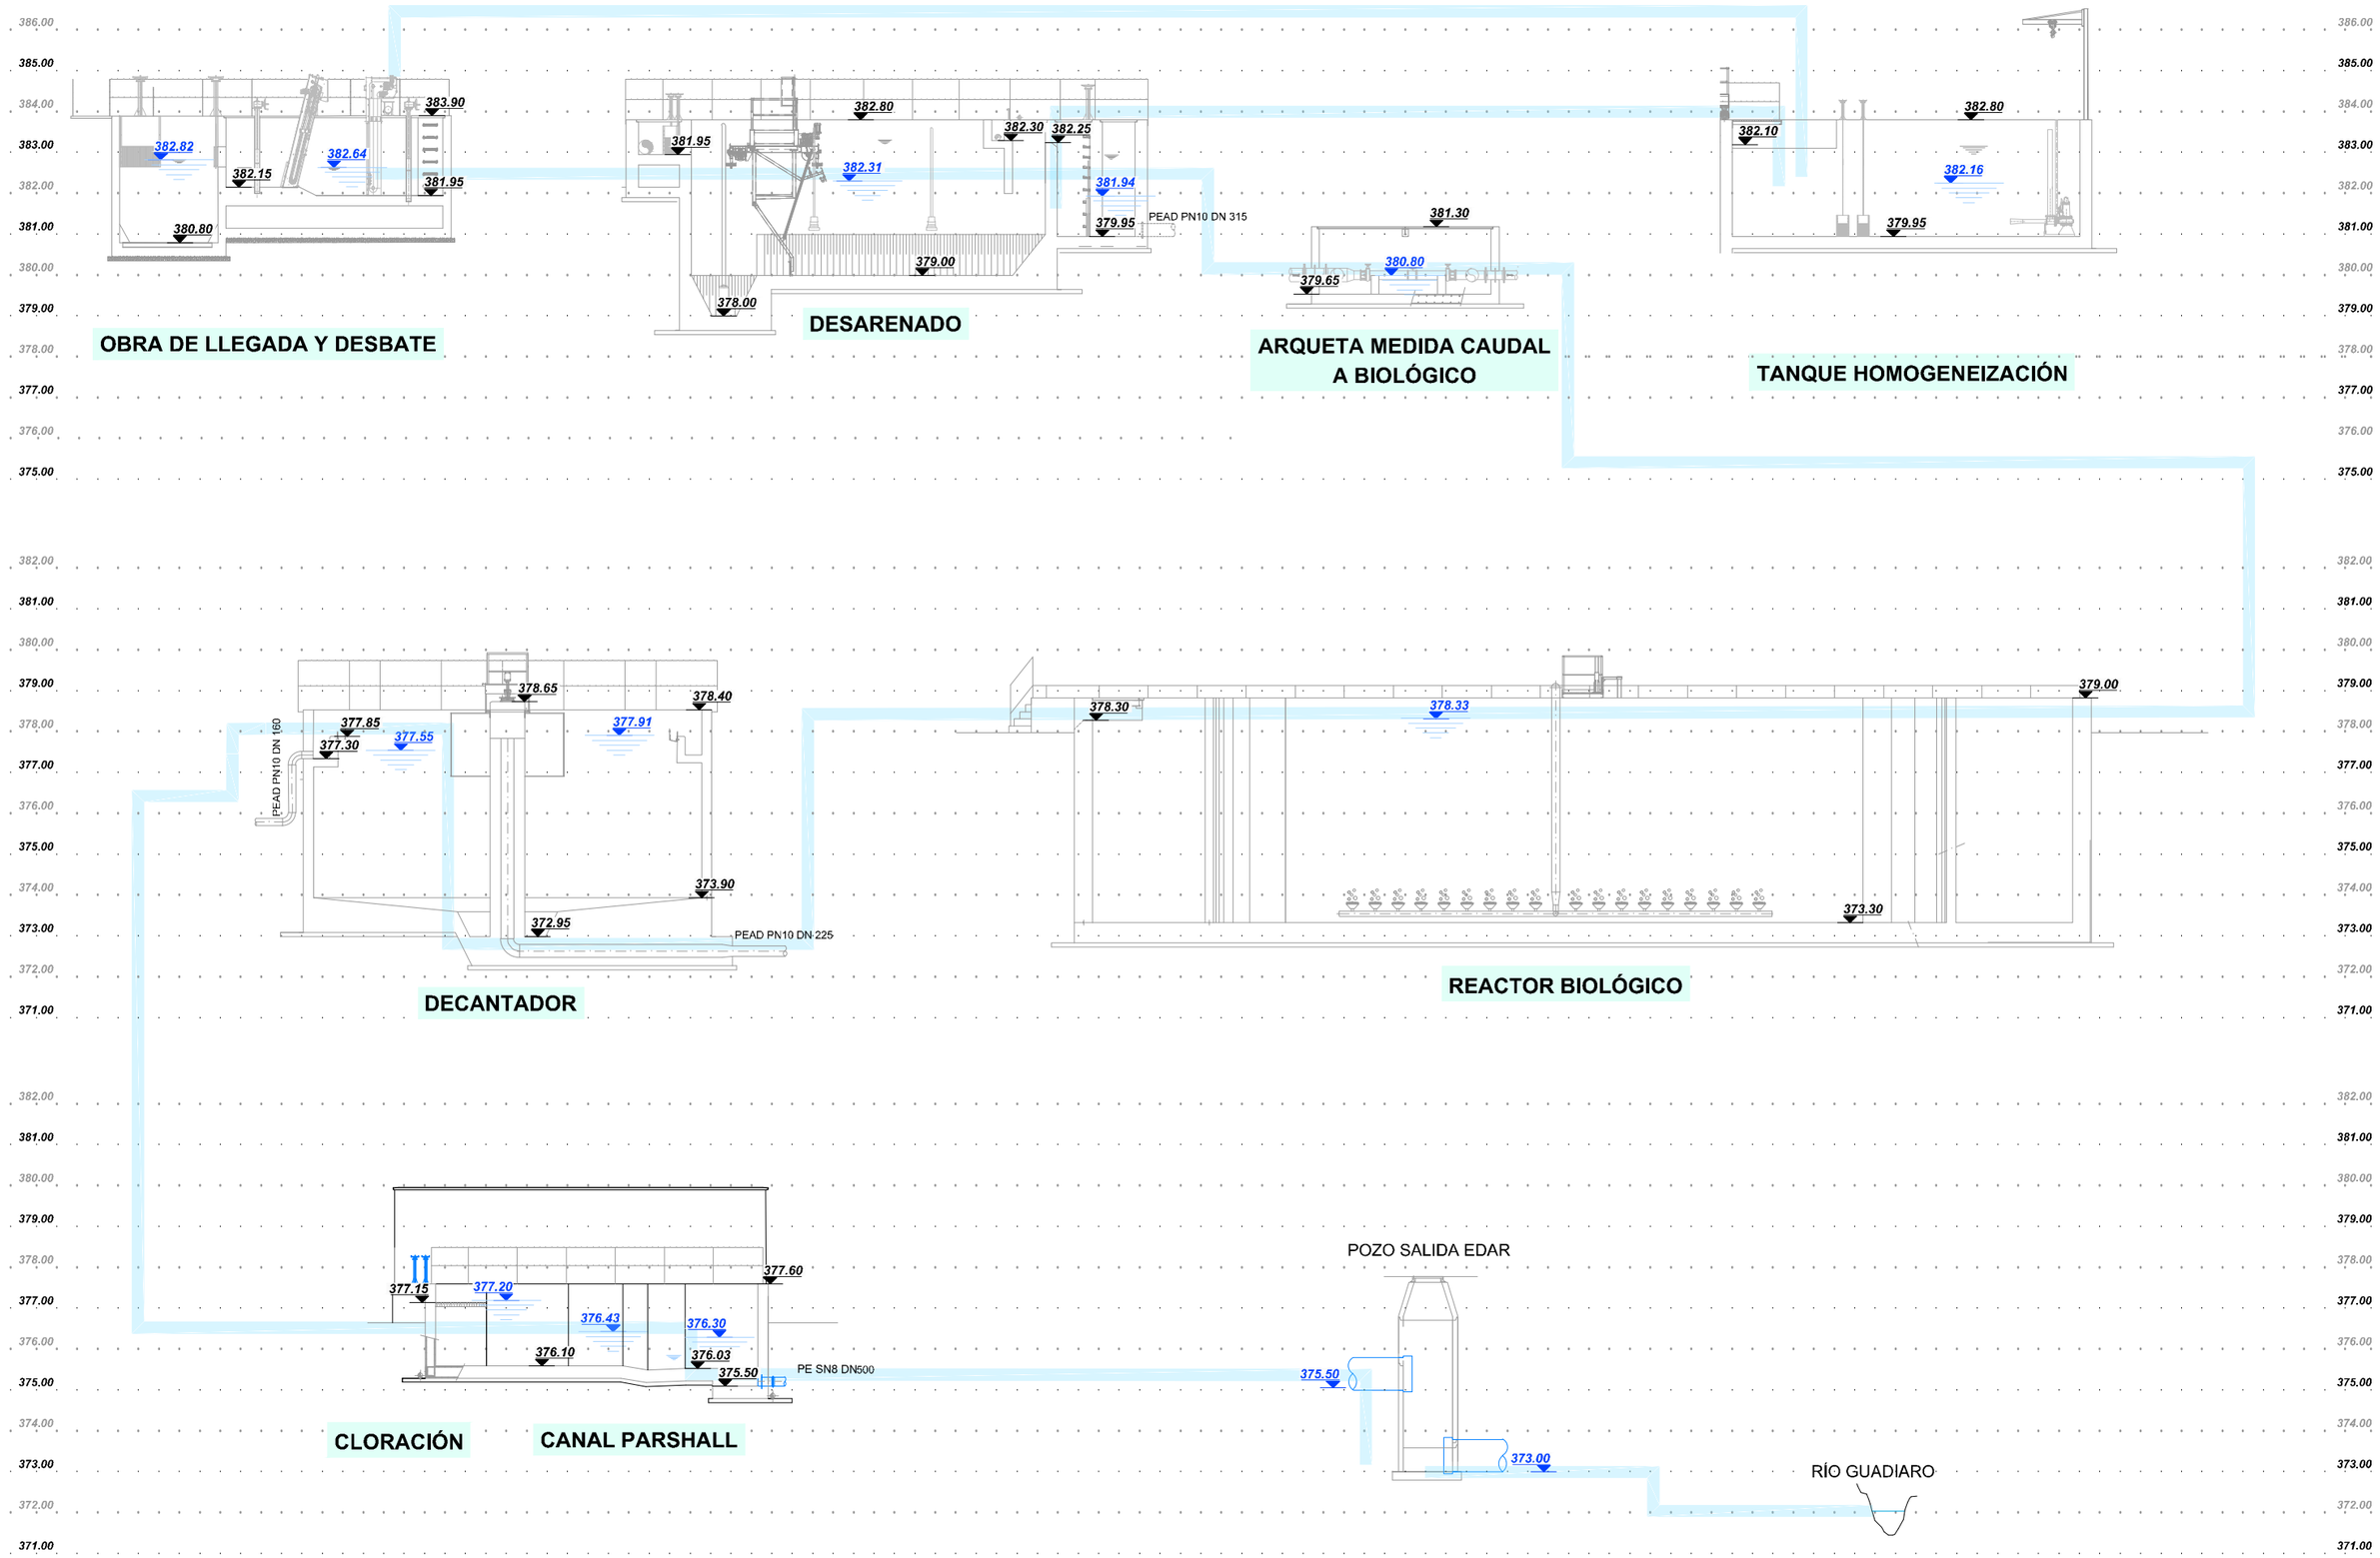


GOBIERNO DE ESPAÑA
MINISTERIO PARA LA TRANSICIÓN ECOLÓGICA Y EL RETO DEMOGRÁFICO

ACUAES AGUAS DE LAS CUENCAS DE ESPAÑA SA

EMPRESA CONSULTORA: IDOM

EL AUTOR DEL PROYECTO: ING. CAMINOS C.P. COL.:17.007
Fdo: D. Fernando Trujillo Díez

EXAMINADO Y CONFORME EL DIRECTOR DEL PROYECTO:
Fdo: D. Nicolás Gutiérrez Carmona

CONFORME EL JEFE DE ÁREA DE PROYECTO:
Fdo: D. DANIEL GÁVEZ CRUZ

VºBº EL DIRECTOR TÉCNICO:
Fdo: D. JERÓNIMO MORENO GAYÁ

TÍTULO DEL PROYECTO:
SANEAMIENTO Y DEPURACIÓN DE LOS MUNICIPIOS DE LA CUENCA ALTA DEL RÍO GUADIARO. EDAR Y COLECTORES EN CORTES DE LA FRONTERA (MÁLAGA)


FECHA: JUNIO 2020
CLAVE: ACE/314.02/19/PROY/01

ESCALA: SIN ESCALA
FORMATO ORIGINAL A3


PLANO: EDAR. PLANOS GENERALES
PIEZOMÉTRICA

NOMBRE DEL FICHERO DIGITAL: 100616CFPC080300_PIEZOMÉTRICA.dwg


NÚMERO DE PLANO: 8.3
HOJA 1 de 1

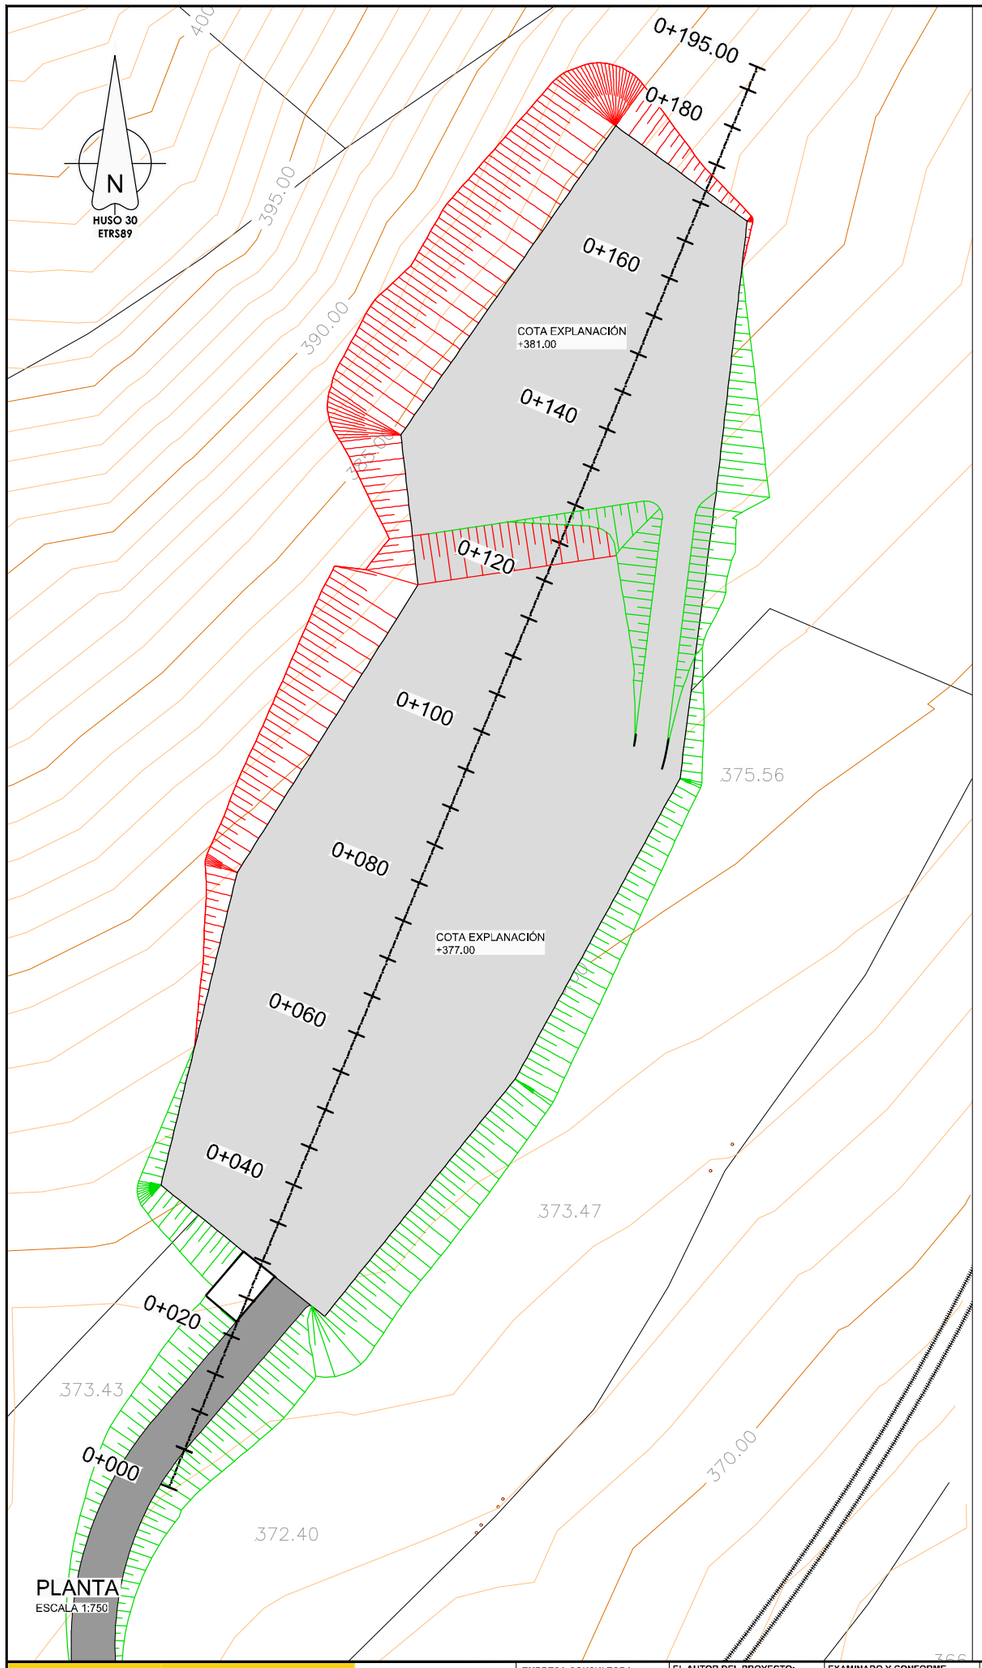



PLANTA
ESCALA 1:750

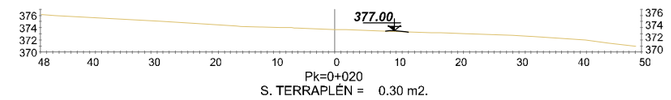



Pk=0+020
S. TERRAPLÉN = 0.30 m2.

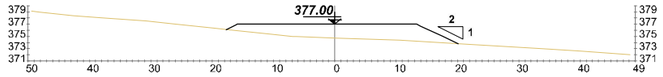



Pk=0+040
S. TERRAPLÉN = 72.23 m2.

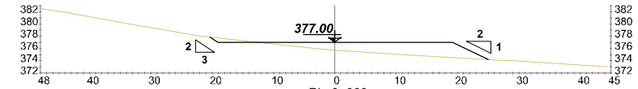



Pk=0+060
S. TERRAPLÉN = 51.38 m2.
S. DESMONTE = 2.82 m2.

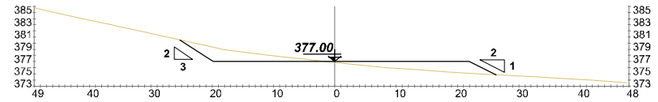



Pk=0+080
S. TERRAPLÉN = 28.74 m2.
S. DESMONTE = 25.50 m2.

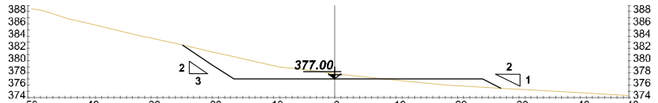



Pk=0+100
S. TERRAPLÉN = 13.95 m2.
S. DESMONTE = 52.72 m2.

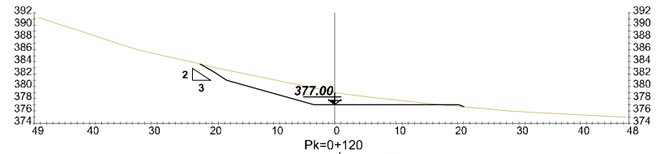



Pk=0+120
S. TERRAPLÉN = 6.30 m2.
S. DESMONTE = 16.78 m2.

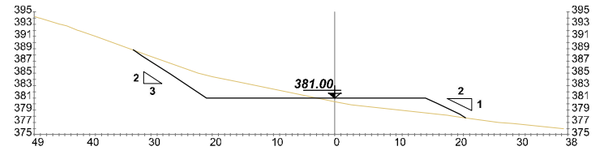


Pk=0+140
S. TERRAPLÉN = 33.45 m2.
S. DESMONTE = 53.37 m2.

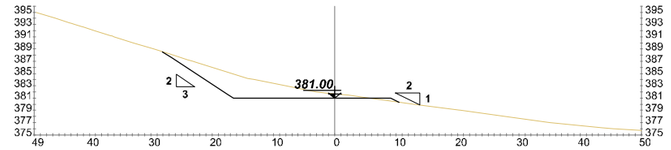


Pk=0+160
S. TERRAPLÉN = 1.13 m2.
S. DESMONTE = 59.38 m2.

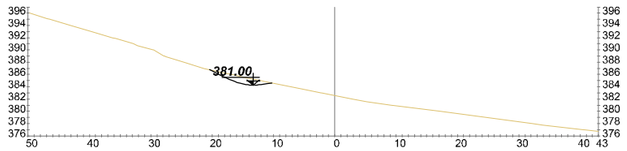


Pk=0+180
S. DESMONTE = 7.22 m2.

TRANSVERSALES EDAR
ESCALA 1:1.000

GOBIERNO DE ESPAÑA
MINISTERIO PARA LA TRANSICIÓN ECOLÓGICA Y EL RETO DEMOGRÁFICO

ACUAES AGUAS DE LAS CUENCAS DE ESPAÑA SA

EMPRESA CONSULTORA: IDOM

EL AUTOR DEL PROYECTO: ING. CAMINOS C.P. COL:17.007
Fdo: D. Fernando Trujillo Díez

EXAMINADO Y CONFORME EL DIRECTOR DEL PROYECTO:
Fdo: D. Nicolás Gutiérrez Carmona

CONFORME EL JEFE DE ÁREA DE PROYECTO:
Fdo: D. DANIEL GÁVEZ CRUZ

VºBº EL DIRECTOR TÉCNICO:
Fdo: D. JERÓNIMO MORENO GAYÁ

TÍTULO DEL PROYECTO:
SANEAMIENTO Y DEPURACIÓN DE LOS MUNICIPIOS DE LA CUENCA ALTA DEL RÍO GUADIARO. EDAR Y COLECTORES EN CORTES DE LA FRONTERA (MÁLAGA)

FECHA: JUNIO 2020

CLAVE: ACE/314.02/19/PROY/01


ESCALA: 1:1.000 (0 2.5 5 10 15 20 m.)
FORMATO ORIGINAL A3

PLANO: EDAR. PLANOS GENERALES
EXPLANACIÓN

NOMBRE DEL FICHERO DIGITAL: 100616CFPC080400_EDAR_EXPL.dwg

NÚMERO DE PLANO: 8.4

HOJA 1 de 1

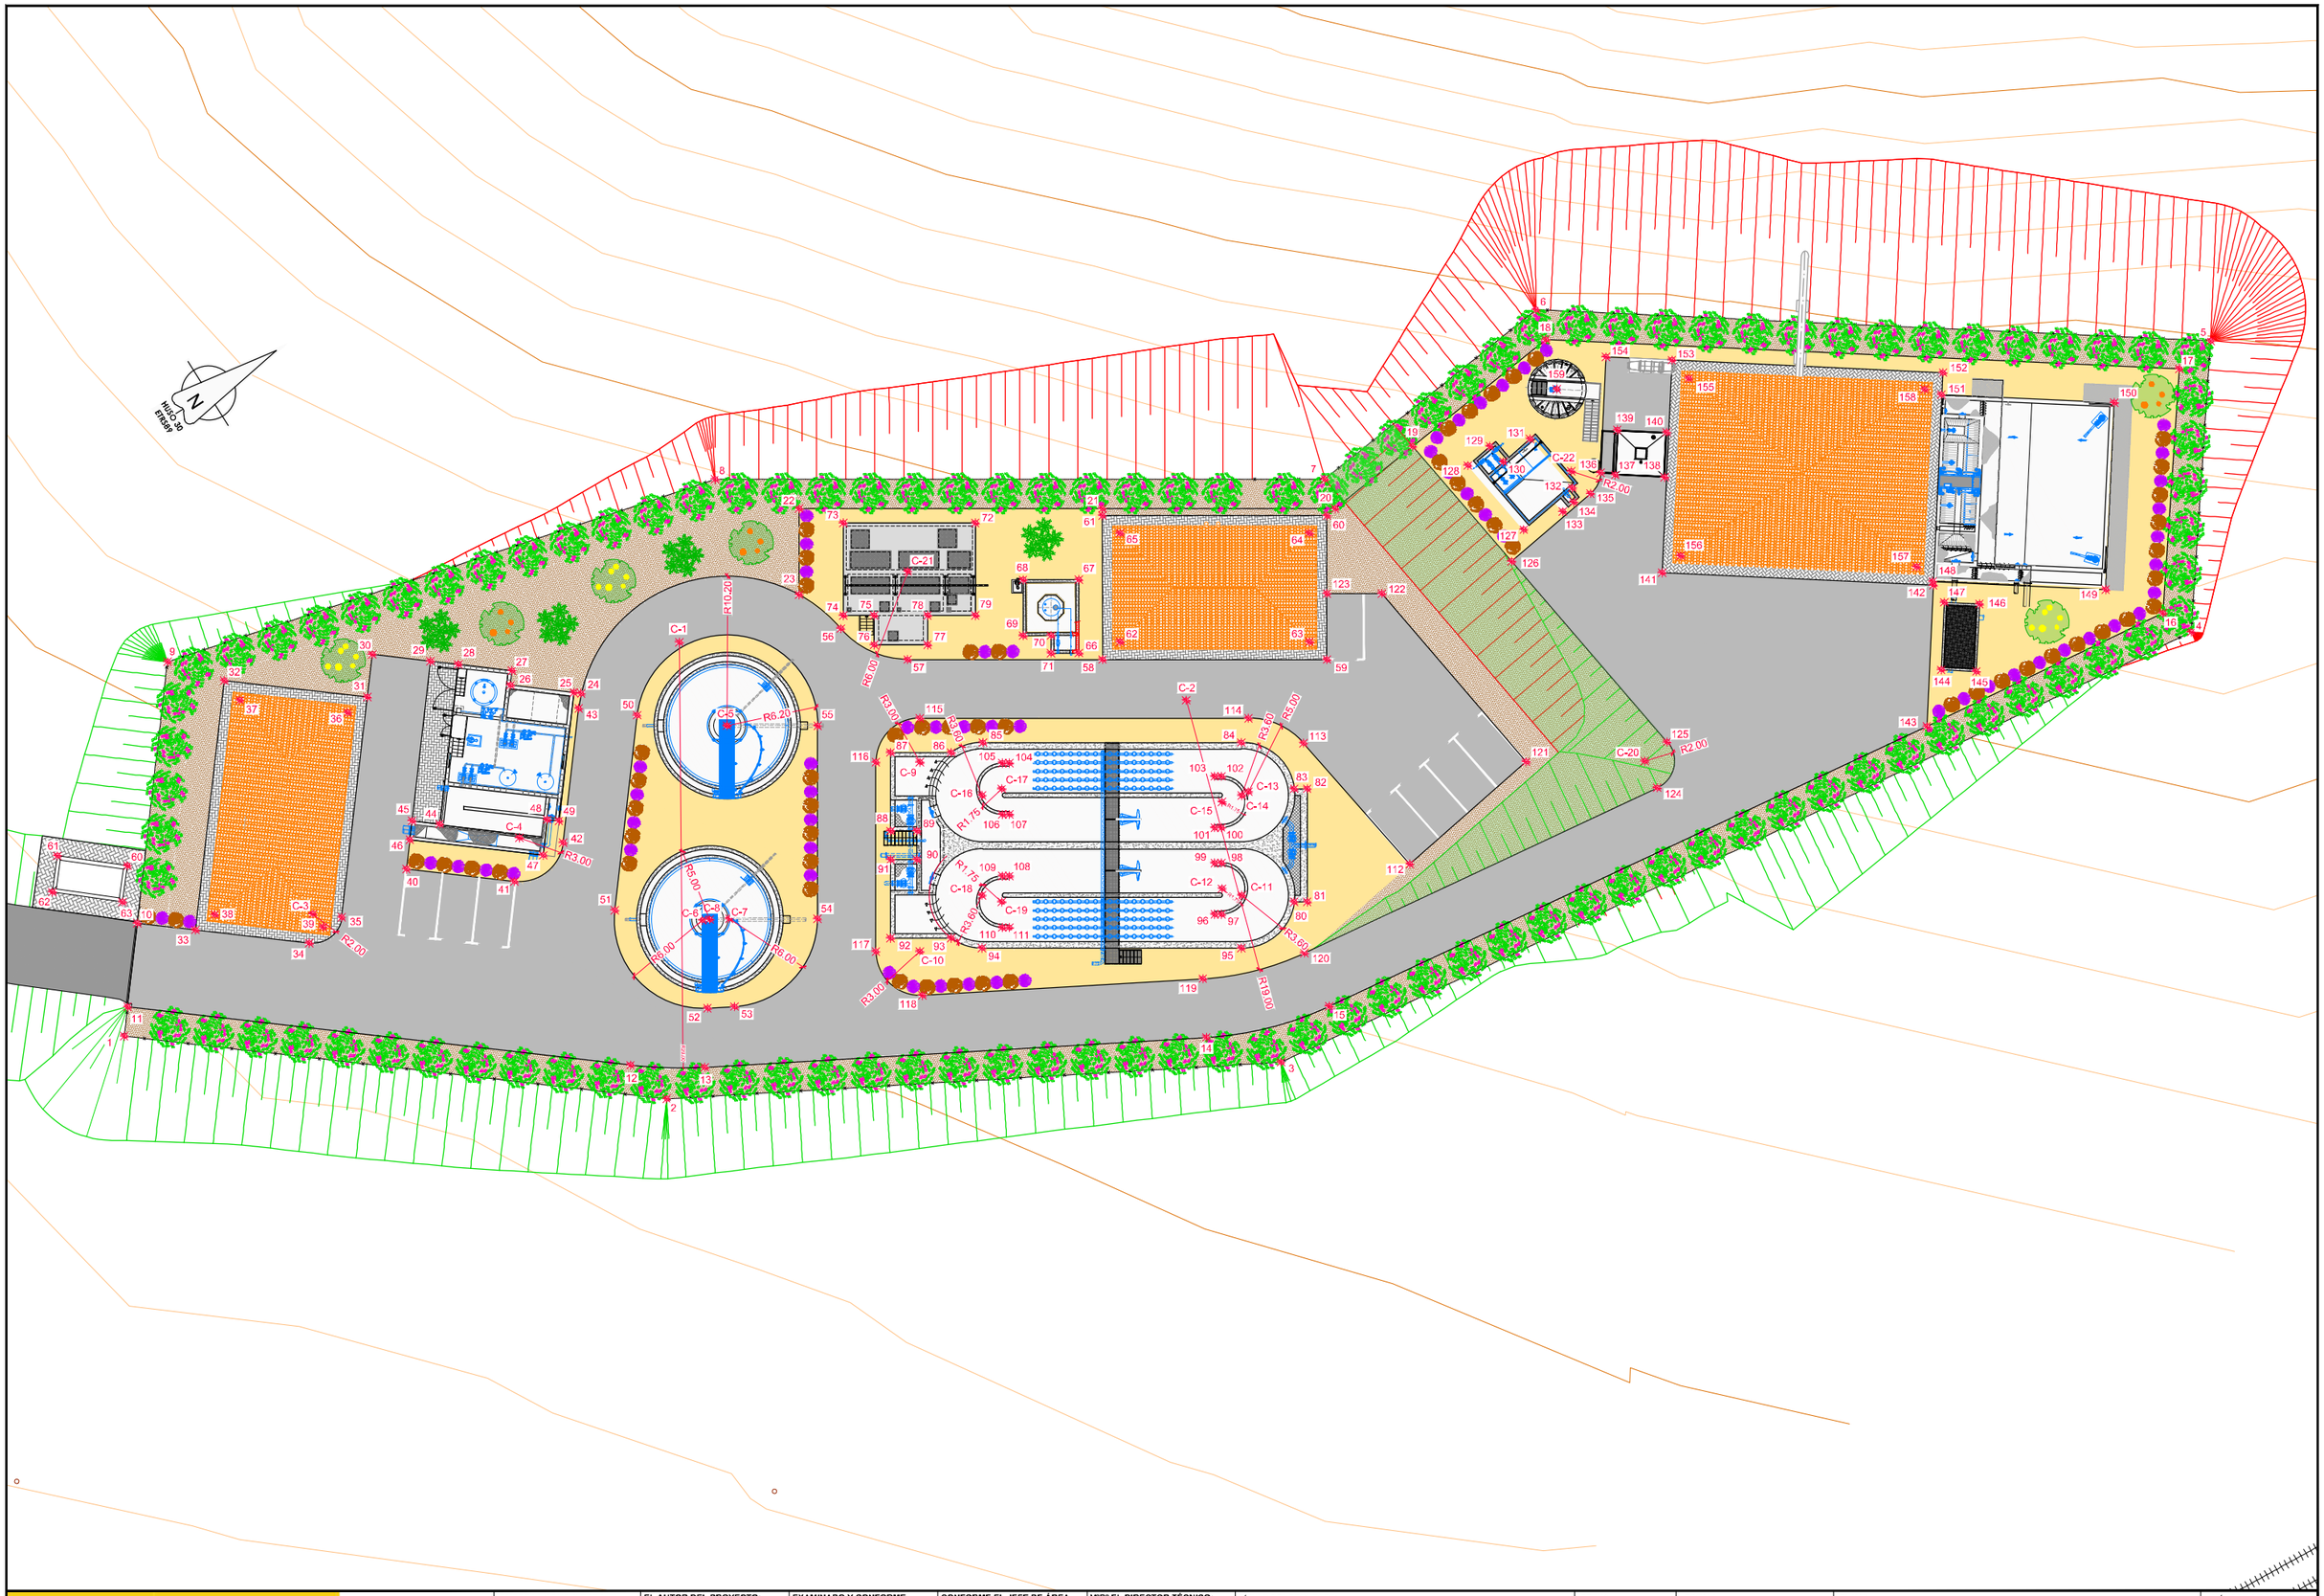


| | | | | | | | | | |
|---|---|---|---|---|---|---|---|---|---|
| GOBIERNO DE ESPAÑA<br>MINISTERIO PARA LA TRANSICIÓN ECOLÓGICA Y EL RETO DEMOGRÁFICO | ACUAES AGUAS DE LAS CUENCAS DE ESPAÑA SA | EMPRESA CONSULTORA: IDOM | EL AUTOR DEL PROYECTO: ING. CAMINOS C.P. COL:17.007<br>Fdo: D. Fernando Trujillo Díez | EXAMINADO Y CONFORME EL DIRECTOR DEL PROYECTO:<br>Fdo: D. Nicolás Gutiérrez Carmona | CONFORME EL JEFE DE ÁREA DE PROYECTO:<br>Fdo: D. DANIEL GÁVEZ CRUZ | VºBº EL DIRECTOR TÉCNICO:<br>Fdo: D. JERÓNIMO MORENO GAYÁ | TÍTULO DEL PROYECTO:<br>SANEAMIENTO Y DEPURACIÓN DE LOS MUNICIPIOS DE LA CUENCA ALTA DEL RÍO GUADIARO. EDAR Y COLECTORES EN CORTES DE LA FRONTERA (MÁLAGA) | FECHA: JUNIO 2020<br>CLAVE: ACE/314.02/19/PROY/01 | ESCALA: 0 2,5 5 10 m. 1:400 FORMATO ORIGINAL A3 | PLANO: EDAR. PLANOS GENERALES REPLANTEO<br>NOMBRE DEL FICHERO DIGITAL: 100616CFPC080500_EDAR_REPLANTEO.dwg | NÚMERO DE PLANO: 8.5<br>HOJA 1 de 2 |

## COORDENADAS URBANIZACIÓN

| Nº | X | Y |
|---|---|---|
| 1 | 291.844,02 | 4.053.669,05 |
| 2 | 291.867,32 | 4.053.698,07 |
| 3 | 291.887,49 | 4.053.734,84 |
| 4 | 291.895,70 | 4.053.802,95 |
| 5 | 291.879,61 | 4.053.814,63 |
| 6 | 291.853,35 | 4.053.776,85 |
| 7 | 291.855,46 | 4.053.758,50 |
| 8 | 291.833,35 | 4.053.723,33 |
| 9 | 291.824,01 | 4.053.685,12 |
| 10 | 291.837,99 | 4.053.673,90 |
| 11 | 291.842,46 | 4.053.670,30 |
| 12 | 291.864,06 | 4.053.697,21 |
| 13 | 291.866,87 | 4.053.701,42 |
| 14 | 291.883,35 | 4.053.731,44 |
| 15 | 291.886,01 | 4.053.739,67 |
| 16 | 291.893,58 | 4.053.802,02 |
| 17 | 291.880,09 | 4.053.811,81 |
| 18 | 291.855,43 | 4.053.776,33 |
| 19 | 291.856,76 | 4.053.764,76 |
| 20 | 291.857,53 | 4.053.758,03 |
| 21 | 291.849,09 | 4.053.744,61 |
| 22 | 291.838,09 | 4.053.727,12 |
| 23 | 291.843,06 | 4.053.723,00 |
| 24 | 291.840,84 | 4.053.707,84 |
| 25 | 291.840,52 | 4.053.707,44 |
| 26 | 291.837,80 | 4.053.704,05 |
| 27 | 291.837,02 | 4.053.704,68 |
| 28 | 291.834,70 | 4.053.701,79 |
| 29 | 291.833,51 | 4.053.700,31 |
| 30 | 291.831,01 | 4.053.697,19 |
| 31 | 291.833,29 | 4.053.695,36 |
| 32 | 291.827,16 | 4.053.687,72 |
| 33 | 291.840,49 | 4.053.677,01 |
| 34 | 291.845,38 | 4.053.683,09 |
| 35 | 291.845,07 | 4.053.685,91 |
| 36 | 291.833,48 | 4.053.693,67 |
| 37 | 291.828,85 | 4.053.687,90 |
| 38 | 291.840,31 | 4.053.678,70 |
| 39 | 291.844,94 | 4.053.684,47 |
| 40 | 291.844,63 | 4.053.691,39 |
| 41 | 291.849,26 | 4.053.697,16 |
| 42 | 291.848,80 | 4.053.701,38 |

| Nº | X | Y |
|---|---|---|
| 43 | 291.841,61 | 4.053.707,15 |
| 44 | 291.843,24 | 4.053.694,94 |
| 45 | 291.842,05 | 4.053.693,46 |
| 46 | 291.843,07 | 4.053.692,64 |
| 47 | 291.848,79 | 4.053.699,78 |
| 48 | 291.846,88 | 4.053.701,31 |
| 49 | 291.847,39 | 4.053.701,94 |
| 50 | 291.844,12 | 4.053.710,27 |
| 51 | 291.854,57 | 4.053.701,92 |
| 52 | 291.863,57 | 4.053.703,72 |
| 53 | 291.864,46 | 4.053.705,33 |
| 54 | 291.862,40 | 4.053.713,29 |
| 55 | 291.851,29 | 4.053.720,31 |
| 56 | 291.846,51 | 4.053.725,16 |
| 57 | 291.850,73 | 4.053.727,91 |
| 58 | 291.857,79 | 4.053.739,14 |
| 59 | 291.865,94 | 4.053.752,10 |
| 60 | 291.857,64 | 4.053.757,31 |
| 61 | 291.849,50 | 4.053.744,36 |
| 62 | 291.857,41 | 4.053.740,80 |
| 63 | 291.864,28 | 4.053.751,72 |
| 64 | 291.858,02 | 4.053.755,66 |
| 65 | 291.851,15 | 4.053.744,74 |
| 66 | 291.856,57 | 4.053.738,02 |
| 67 | 291.852,33 | 4.053.740,67 |
| 68 | 291.850,32 | 4.053.737,45 |
| 69 | 291.853,54 | 4.053.735,43 |
| 70 | 291.854,55 | 4.053.737,05 |
| 71 | 291.855,56 | 4.053.736,41 |
| 72 | 291.845,30 | 4.053.736,76 |
| 73 | 291.840,51 | 4.053.729,14 |
| 74 | 291.845,85 | 4.053.725,79 |
| 75 | 291.846,97 | 4.053.727,56 |
| 76 | 291.848,66 | 4.053.726,50 |
| 77 | 291.850,60 | 4.053.729,59 |
| 78 | 291.848,91 | 4.053.730,65 |
| 79 | 291.850,64 | 4.053.733,41 |
| 80 | 291.878,72 | 4.053.741,42 |
| 81 | 291.879,19 | 4.053.742,17 |
| 82 | 291.872,67 | 4.053.746,27 |
| 83 | 291.872,20 | 4.053.745,52 |
| 84 | 291.867,61 | 4.053.744,14 |

| Nº | X | Y |
|---|---|---|
| 85 | 291.858,24 | 4.053.729,23 |
| 86 | 291.857,67 | 4.053.727,05 |
| 87 | 291.855,46 | 4.053.723,55 |
| 88 | 291.859,99 | 4.053.720,70 |
| 89 | 291.860,95 | 4.053.722,22 |
| 90 | 291.862,60 | 4.053.721,18 |
| 91 | 291.861,64 | 4.053.719,66 |
| 92 | 291.866,17 | 4.053.716,81 |
| 93 | 291.868,38 | 4.053.720,32 |
| 94 | 291.870,07 | 4.053.721,74 |
| 95 | 291.879,46 | 4.053.736,69 |
| 96 | 291.876,56 | 4.053.736,38 |
| 97 | 291.876,80 | 4.053.736,78 |
| 98 | 291.873,84 | 4.053.738,64 |
| 99 | 291.873,59 | 4.053.738,24 |
| 100 | 291.871,56 | 4.053.739,52 |
| 101 | 291.871,81 | 4.053.739,92 |
| 102 | 291.868,85 | 4.053.741,78 |
| 103 | 291.868,60 | 4.053.741,38 |
| 104 | 291.860,38 | 4.053.730,01 |
| 105 | 291.860,14 | 4.053.729,62 |
| 106 | 291.863,10 | 4.053.727,75 |
| 107 | 291.863,35 | 4.053.728,15 |
| 108 | 291.866,90 | 4.053.725,91 |
| 109 | 291.866,65 | 4.053.725,52 |
| 110 | 291.869,62 | 4.053.723,65 |
| 111 | 291.869,87 | 4.053.724,05 |
| 112 | 291.880,74 | 4.053.749,46 |
| 113 | 291.869,91 | 4.053.747,72 |
| 114 | 291.866,48 | 4.053.745,44 |
| 115 | 291.854,55 | 4.053.726,48 |
| 116 | 291.855,50 | 4.053.722,34 |
| 117 | 291.866,40 | 4.053.715,48 |
| 118 | 291.870,63 | 4.053.716,58 |
| 119 | 291.879,84 | 4.053.733,36 |
| 120 | 291.882,04 | 4.053.740,16 |
| 121 | 291.879,06 | 4.053.759,88 |
| 122 | 291.864,12 | 4.053.757,67 |
| 123 | 291.862,13 | 4.053.754,49 |
| 124 | 291.885,31 | 4.053.766,50 |
| 125 | 291.883,03 | 4.053.768,72 |
| 126 | 291.866,98 | 4.053.766,30 |

| Nº | X | Y |
|---|---|---|
| 127 | 291.865,59 | 4.053.768,16 |
| 128 | 291.859,86 | 4.053.767,25 |
| 129 | 291.859,56 | 4.053.769,23 |
| 130 | 291.860,95 | 4.053.769,44 |
| 131 | 291.860,59 | 4.053.771,81 |
| 132 | 291.864,94 | 4.053.772,47 |
| 133 | 291.865,96 | 4.053.771,06 |
| 134 | 291.865,81 | 4.053.772,04 |
| 135 | 291.865,92 | 4.053.773,32 |
| 136 | 291.865,09 | 4.053.774,66 |
| 137 | 291.865,75 | 4.053.775,42 |
| 138 | 291.867,68 | 4.053.778,19 |
| 139 | 291.863,23 | 4.053.777,17 |
| 140 | 291.865,16 | 4.053.779,94 |
| 141 | 291.873,09 | 4.053.774,58 |
| 142 | 291.883,65 | 4.053.789,77 |
| 143 | 291.891,55 | 4.053.784,28 |
| 144 | 291.888,81 | 4.053.787,16 |
| 145 | 291.890,18 | 4.053.789,13 |
| 146 | 291.886,40 | 4.053.791,76 |
| 147 | 291.885,03 | 4.053.789,78 |
| 148 | 291.883,41 | 4.053.789,87 |
| 149 | 291.890,15 | 4.053.799,56 |
| 150 | 291.879,68 | 4.053.806,84 |
| 151 | 291.872,94 | 4.053.797,15 |
| 152 | 291.871,74 | 4.053.798,05 |
| 153 | 291.861,18 | 4.053.782,85 |
| 154 | 291.858,61 | 4.053.779,16 |
| 155 | 291.862,85 | 4.053.783,15 |
| 156 | 291.872,79 | 4.053.776,25 |
| 157 | 291.881,98 | 4.053.789,47 |
| 158 | 291.872,04 | 4.053.796,37 |
| 159 | 291.858,68 | 4.053.775,15 |
| 160 | 291.834,32 | 4.053.675,42 |
| 161 | 291.831,20 | 4.053.671,73 |
| 162 | 291.833,11 | 4.053.670,12 |
| 163 | 291.836,23 | 4.053.673,81 |

| Nº | X | Y |
|---|---|---|
| C-1 | 291.841,45 | 4.053.715,36 |
| C-2 | 291.863,18 | 4.053.742,50 |
| C-3 | 291.843,82 | 4.053.684,35 |
| C-4 | 291.846,92 | 4.053.699,04 |
| C-5 | 291.847,99 | 4.053.715,09 |
| C-6 | 291.858,31 | 4.053.706,60 |
| C-7 | 291.859,20 | 4.053.708,22 |
| C-8 | 291.858,53 | 4.053.707,06 |
| C-9 | 291.857,09 | 4.053.724,88 |
| C-10 | 291.868,00 | 4.053.718,02 |
| C-11 | 291.876,44 | 4.053.738,64 |
| C-12 | 291.875,34 | 4.053.737,74 |
| C-13 | 291.870,71 | 4.053.742,78 |
| C-14 | 291.870,68 | 4.053.742,26 |
| C-15 | 291.870,35 | 4.053.740,88 |
| C-16 | 291.861,26 | 4.053.727,27 |
| C-17 | 291.861,60 | 4.053.728,65 |
| C-18 | 291.867,02 | 4.053.723,65 |
| C-19 | 291.868,12 | 4.053.724,55 |
| C-20 | 291.883,33 | 4.053.766,74 |
| C-21 | 291.845,65 | 4.053.731,10 |
| C-22 | 291.863,95 | 4.053.773,02 |

GOBIERNO DE ESPAÑA
MINISTERIO PARA LA TRANSICIÓN ECOLÓGICA Y EL RETO DEMOGRÁFICO

ACUAES AGUAS DE LAS CUENCAS DE ESPAÑA SA

EMPRESA CONSULTORA: IDOM

EL AUTOR DEL PROYECTO: ING. CAMINOS C.P. COL:17.007
Fdo: D. Fernando Trujillo Díez

EXAMINADO Y CONFORME EL DIRECTOR DEL PROYECTO:
Fdo: D. Nicolás Gutiérrez Carmona

CONFORME EL JEFE DE ÁREA DE PROYECTO:
Fdo: D. DANIEL GÁVEZ CRUZ

VºBº EL DIRECTOR TÉCNICO:
Fdo: D. JERÓNIMO MORENO GAYÁ

TÍTULO DEL PROYECTO:
SANEAMIENTO Y DEPURACIÓN DE LOS MUNICIPIOS DE LA CUENCA ALTA DEL RÍO GUADIARO. EDAR Y COLECTORES EN CORTES DE LA FRONTERA (MÁLAGA)

FECHA: JUNIO 2020

CLAVE: ACE/314.02/19/PROY/01

ESCALA: SIN ESCALA


FORMATO ORIGINAL A3

PLANO: EDAR. PLANOS GENERALES
REPLANTEO

NOMBRE DEL FICHERO DIGITAL: 100616CFPC080500_EDAR_REPLANTEO.dwg


NÚMERO DE PLANO: 8.5

HOJA 2 de 2

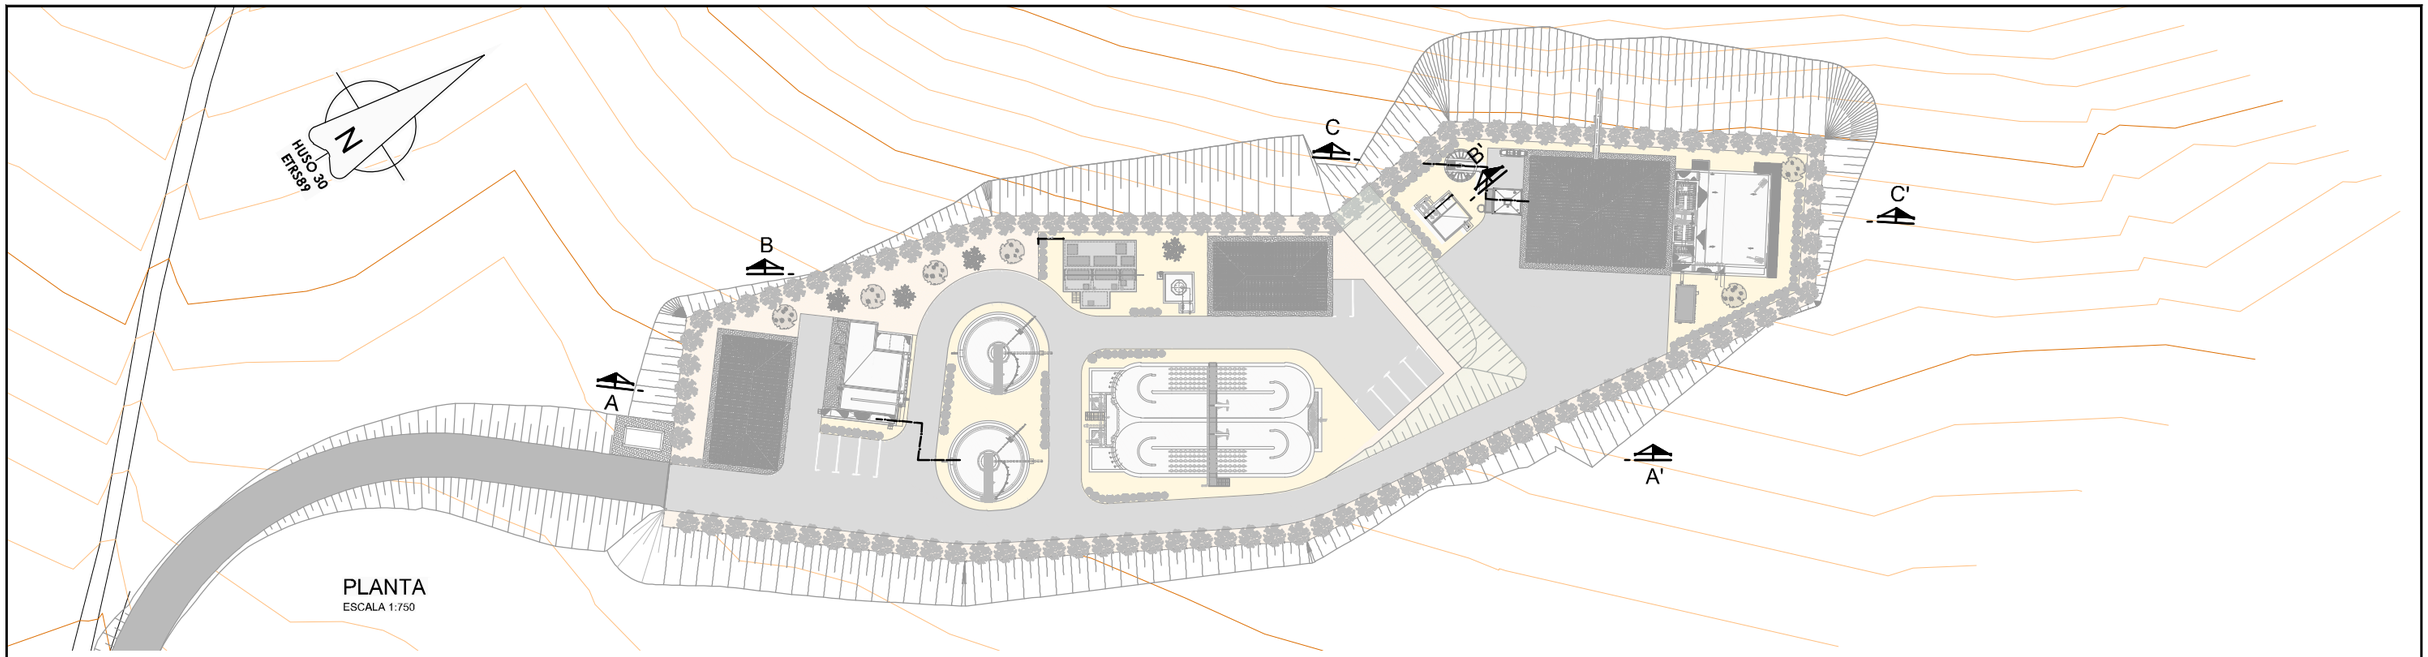



PLANTA

ESCALA 1:750

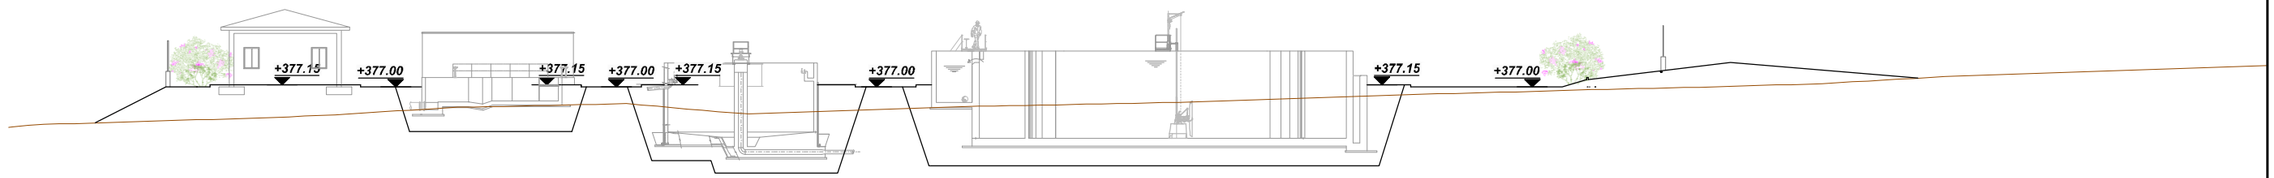



SECCIÓN A-A'

ESCALA 1:400

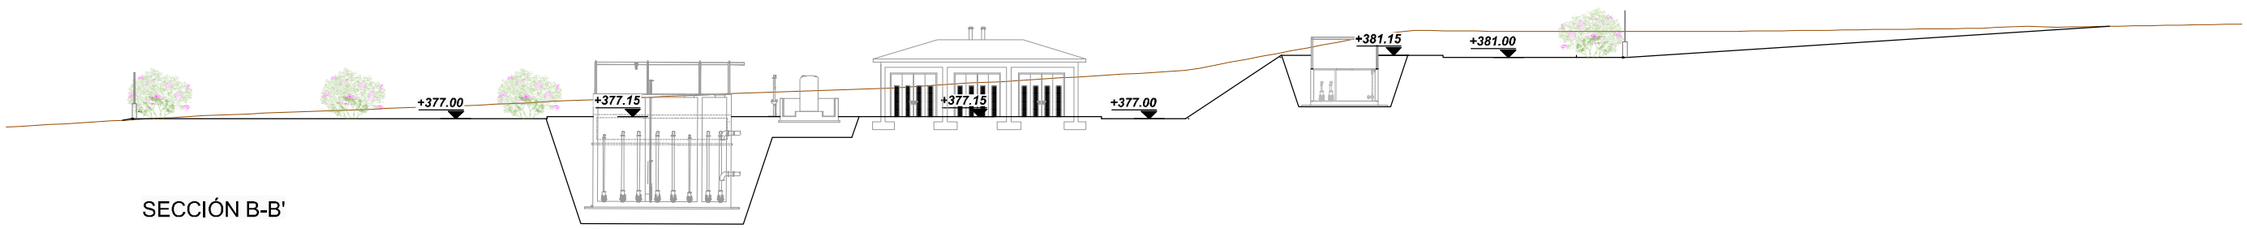


SECCIÓN B-B'

ESCALA 1:400

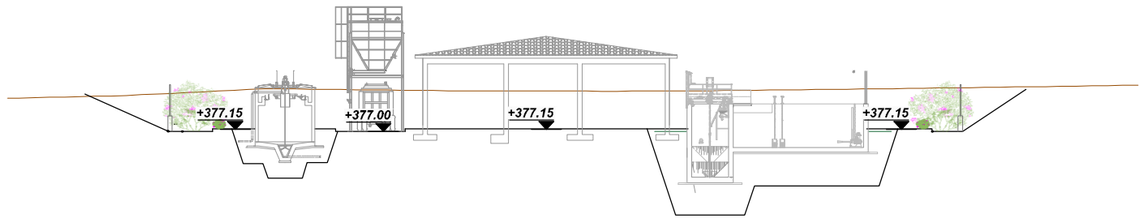


SECCIÓN C-C'

ESCALA 1:400

GOBIERNO DE ESPAÑA
MINISTERIO PARA LA TRANSICIÓN ECOLÓGICA Y EL RETO DEMOGRÁFICO

ACUAES AGUAS DE LAS CUENCAS DE ESPAÑA SA

EMPRESA CONSULTORA: IDOM

EL AUTOR DEL PROYECTO: ING. CAMINOS C.P. COL:17.007
Fdo: D. Fernando Trujillo Diez

EXAMINADO Y CONFORME EL DIRECTOR DEL PROYECTO:
Fdo: D. Nicolás Gutiérrez Carmona

CONFORME EL JEFE DE ÁREA DE PROYECTO:
Fdo: D. DANIEL GÁVEZ CRUZ

Vº Bº EL DIRECTOR TÉCNICO:
Fdo: D. JERÓNIMO MORENO GAYÁ

TÍTULO DEL PROYECTO:
SANEAMIENTO Y DEPURACIÓN DE LOS MUNICIPIOS DE LA CUENCA ALTA DEL RÍO GUADIARO. EDAR Y COLECTORES EN CORTES DE LA FRONTERA (MÁLAGA)

FECHA: JUNIO 2020

CLAVE: ACE/314.02/19/PROY/01


ESCALA: 1:750 / 1:400 — FORMATO ORIGINAL A3

PLANO: EDAR. PLANOS GENERALES
SECCIONES EDAR

NOMBRE DEL FICHERO DIGITAL: 100616CFPC080600_EDAR_SECCIONES.dwg

NÚMERO DE PLANO: 8.6

HOJA 1 de 1

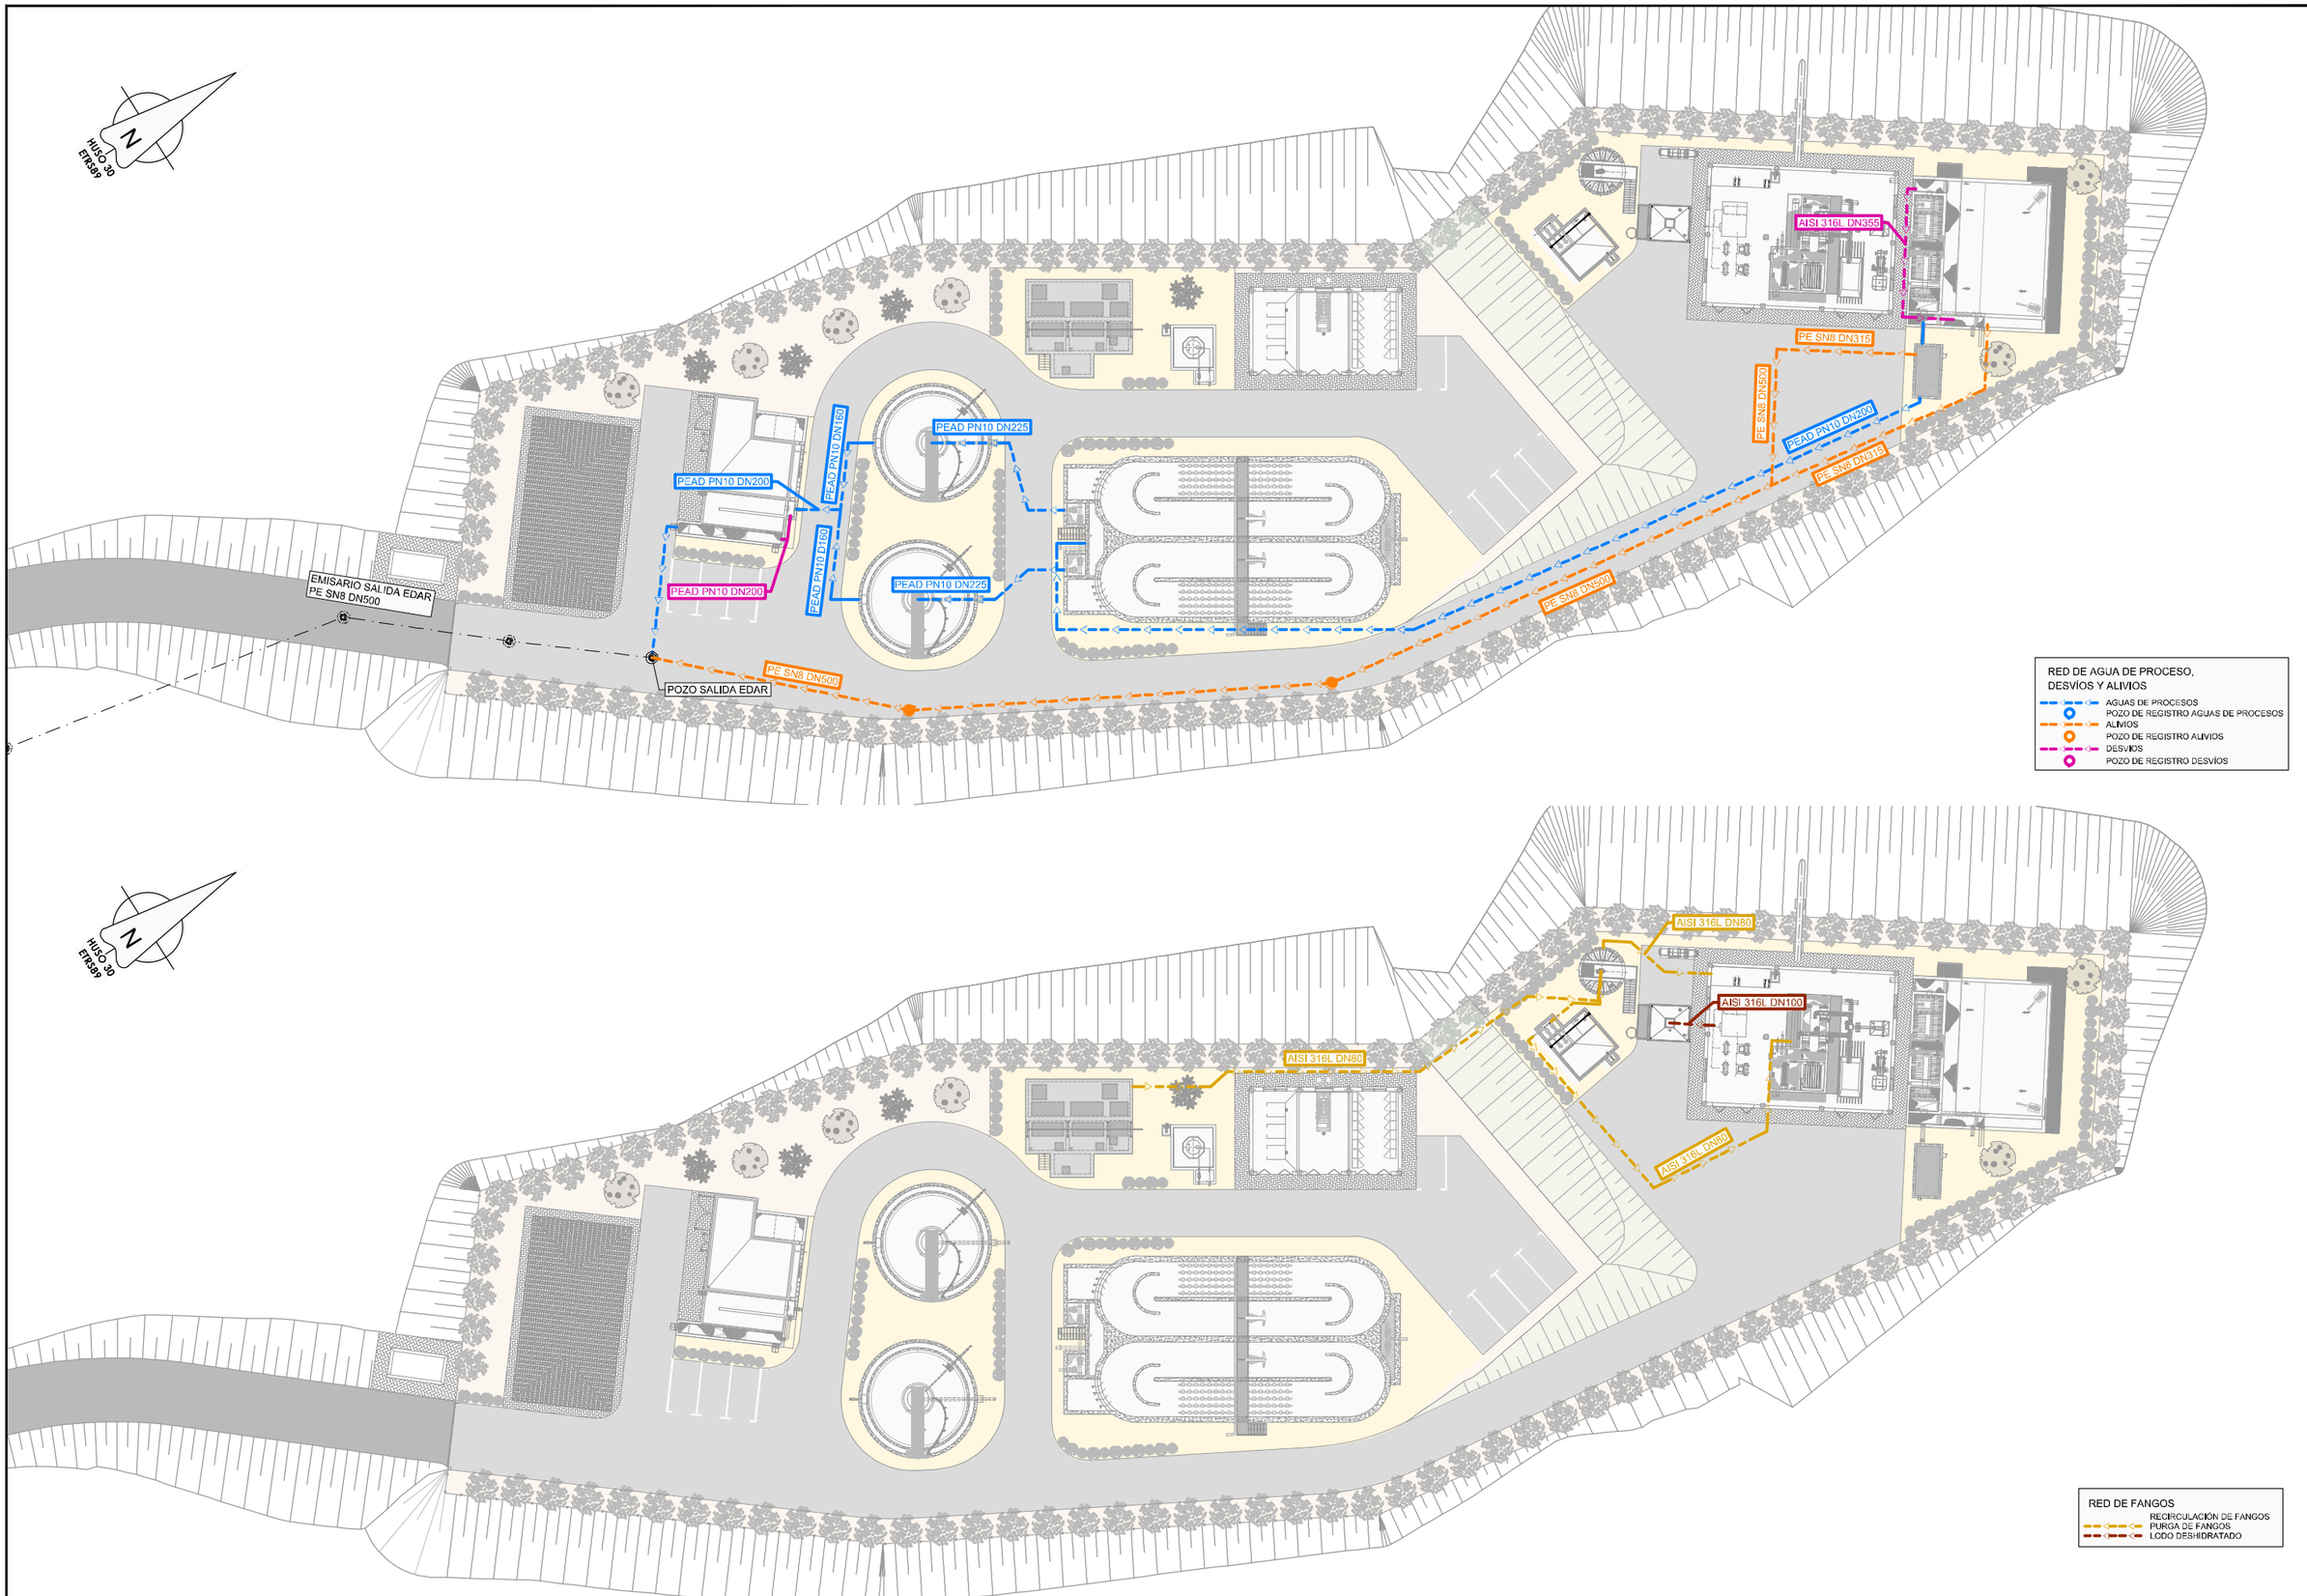


GOBIERNO DE ESPAÑA
MINISTERIO PARA LA TRANSICIÓN ECOLÓGICA Y EL RETO DEMOGRÁFICO

ACUAES AGUAS DE LAS CUENCAS DE ESPAÑA SA

EMPRESA CONSULTORA: IDOM

EL AUTOR DEL PROYECTO: ING. CAMINOS C.P. COL.:17.007
Fdo: D. Fernando Trujillo Díez

EXAMINADO Y CONFORME EL DIRECTOR DEL PROYECTO:
Fdo: D. Nicolás Gutiérrez Carmona

CONFORME EL JEFE DE ÁREA DE PROYECTO:
Fdo: D. DANIEL GÁVEZ CRUZ

VºBº EL DIRECTOR TÉCNICO:
Fdo: D. JERÓNIMO MORENO GAYÁ

TÍTULO DEL PROYECTO:
SANEAMIENTO Y DEPURACIÓN DE LOS MUNICIPIOS DE LA CUENCA ALTA DEL RÍO GUADIARO. EDAR Y COLECTORES EN CORTES DE LA FRONTERA (MÁLAGA)

FECHA: JUNIO 2020

CLAVE: ACE/314.02/19/PROY/01


ESCALA: 1:500 (0 2,5 5 10 m.)
FORMATO ORIGINAL A3

PLANO
# EDAR PLANOS GENERALES
## REDES

NOMBRE DEL FICHERO DIGITAL: 100616CFPC080700_EDAR_REDES.dwg

NÚMERO DE PLANO: **8.7**

HOJA 1 de 4

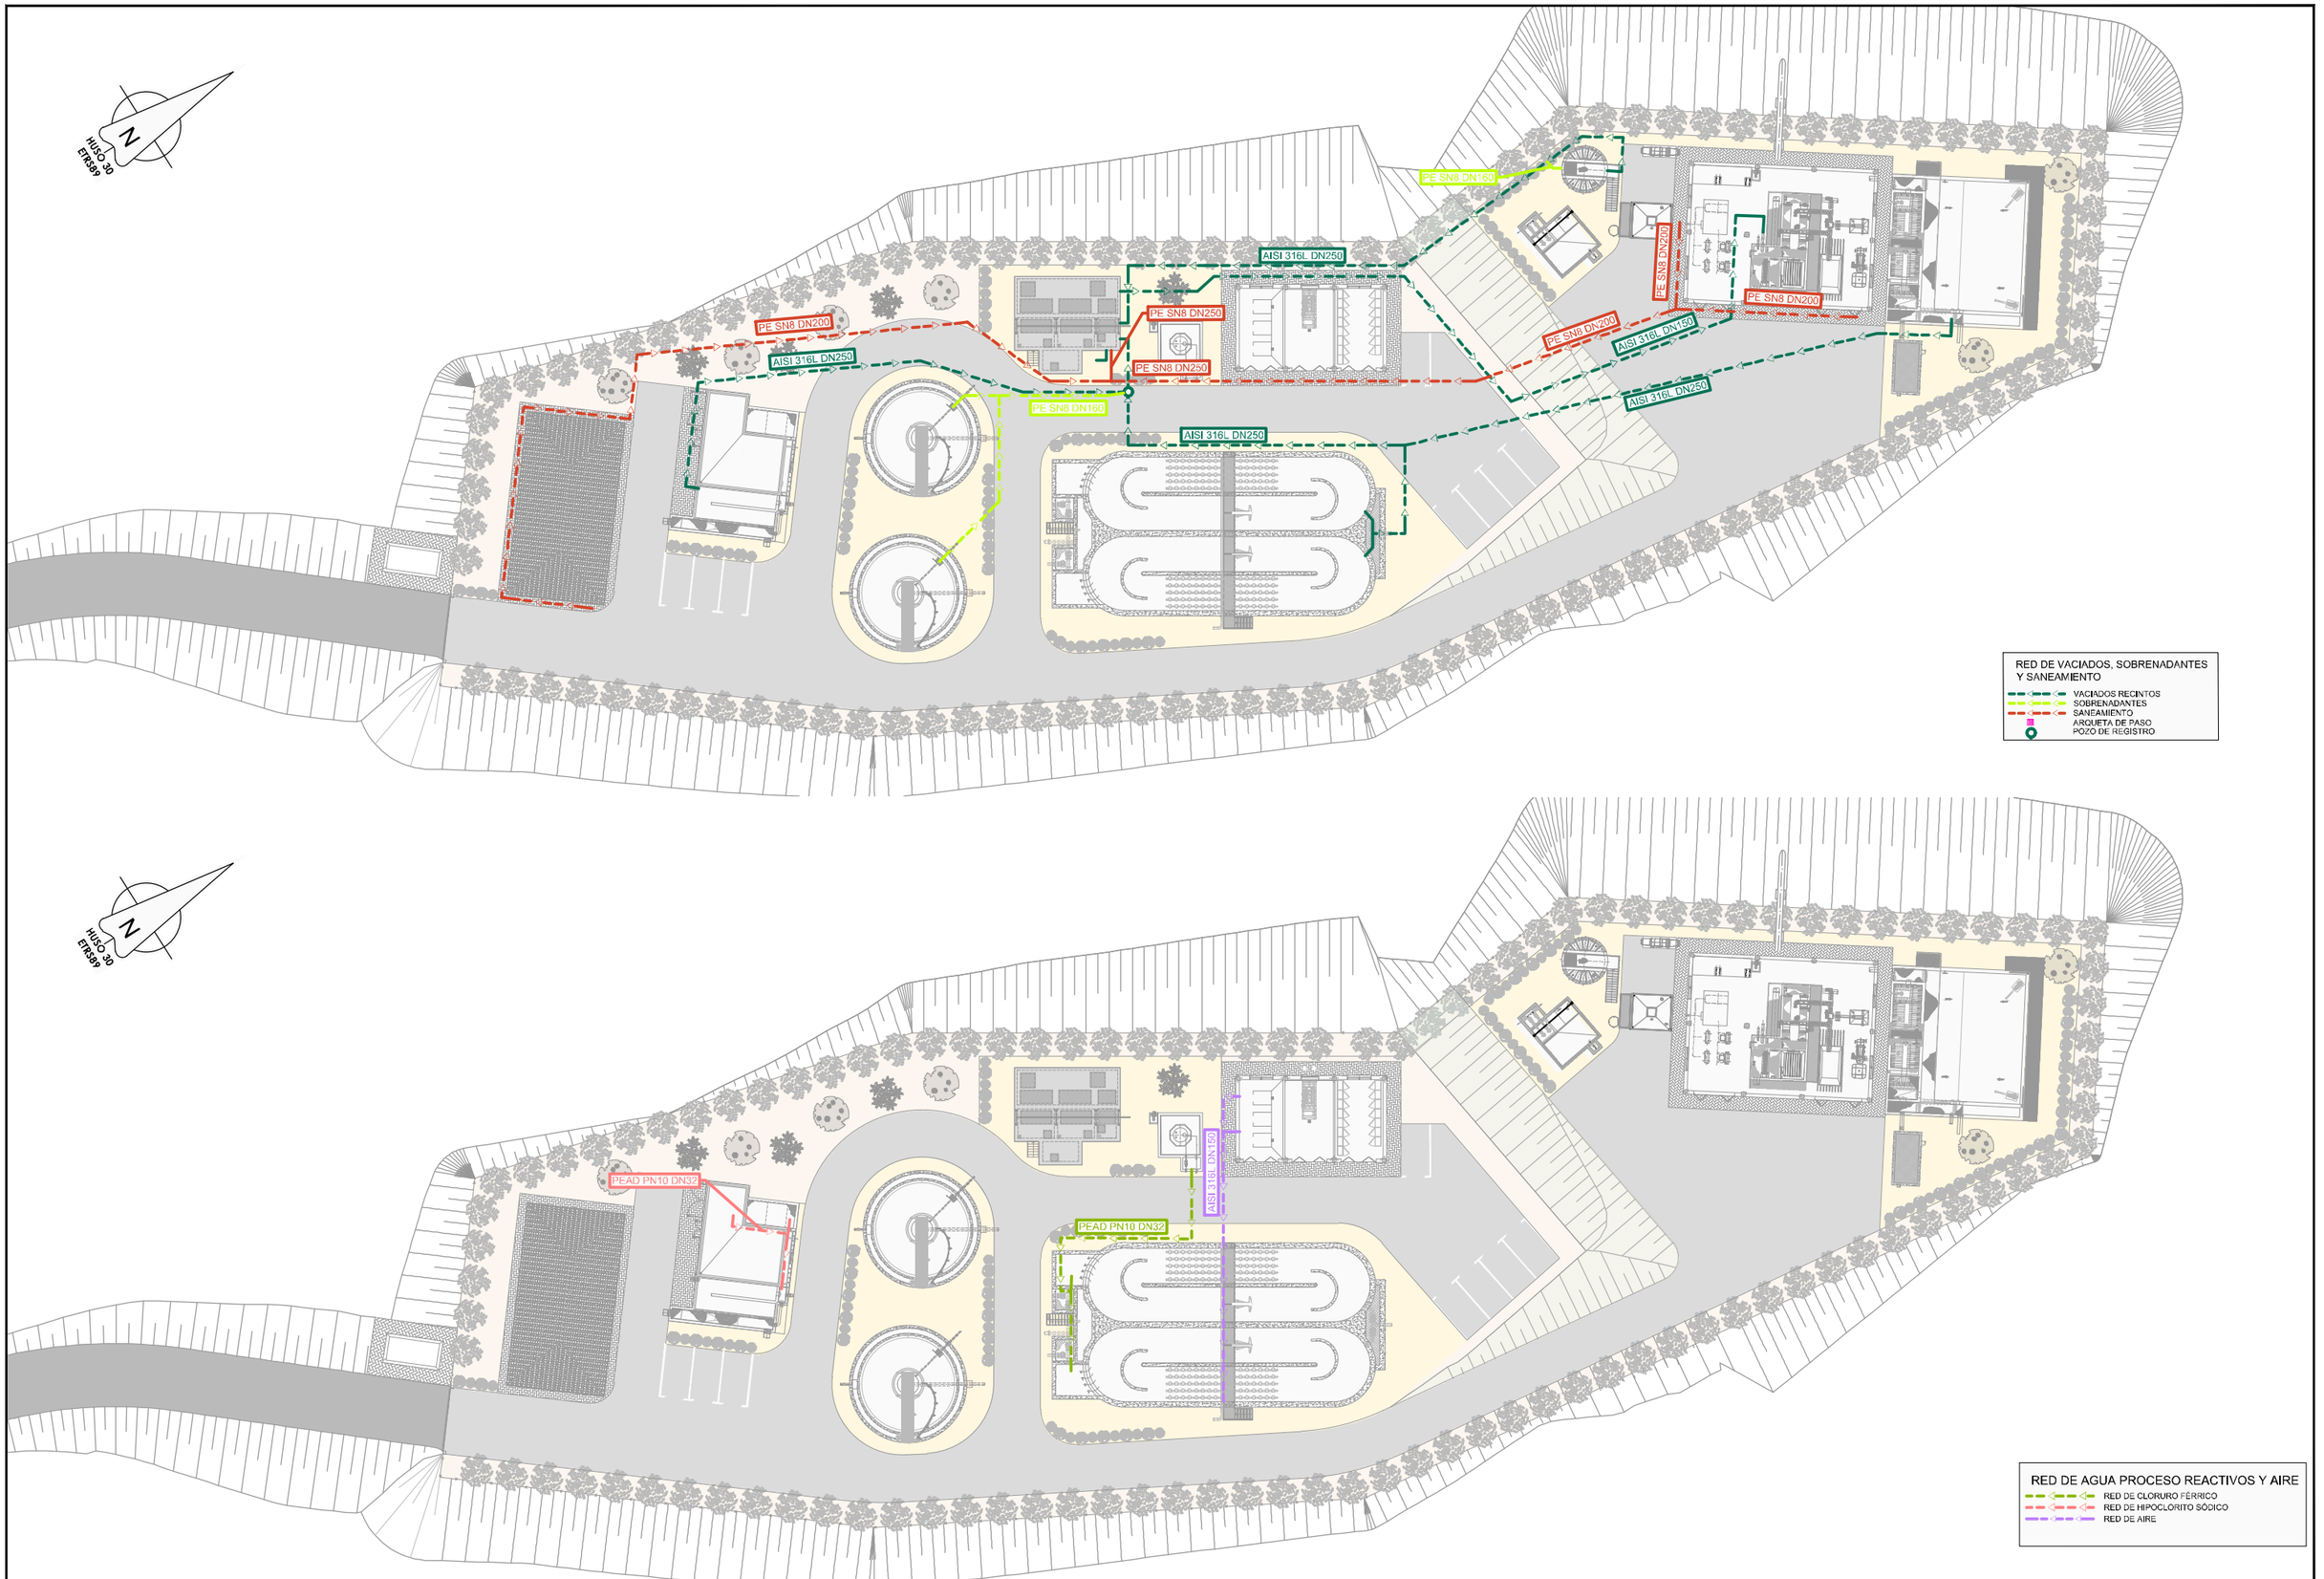


GOBIERNO DE ESPAÑA
MINISTERIO PARA LA TRANSICIÓN ECOLÓGICA Y EL RETO DEMOGRÁFICO

ACUAES AGUAS DE LAS CUENCAS DE ESPAÑA SA

EMPRESA CONSULTORA: IDOM

EL AUTOR DEL PROYECTO: ING. CAMINOS C.P. COL.:17.007
Fdo: D. Fernando Trujillo Diez

EXAMINADO Y CONFORME EL DIRECTOR DEL PROYECTO:
Fdo: D. Nicolás Gutiérrez Carmona

CONFORME EL JEFE DE ÁREA DE PROYECTO:
Fdo: D. DANIEL GÁVEZ CRUZ

VºBº EL DIRECTOR TÉCNICO:
Fdo: D. JERÓNIMO MORENO GAYÁ

TÍTULO DEL PROYECTO:
SANEAMIENTO Y DEPURACIÓN DE LOS MUNICIPIOS DE LA CUENCA ALTA DEL RÍO GUADIARO. EDAR Y COLECTORES EN CORTES DE LA FRONTERA (MÁLAGA)

FECHA: JUNIO 2020

CLAVE: ACE/314.02/19/PROY/01


ESCALA: 1:500 (0 2,5 5 10 m.)
FORMATO ORIGINAL A3

PLANO: EDAR PLANOS GENERALES
REDES

NOMBRE DEL FICHERO DIGITAL: 100616CFPC080700_EDAR_REDES.dwg

NÚMERO DE PLANO: 8.7

HOJA 2 de 4

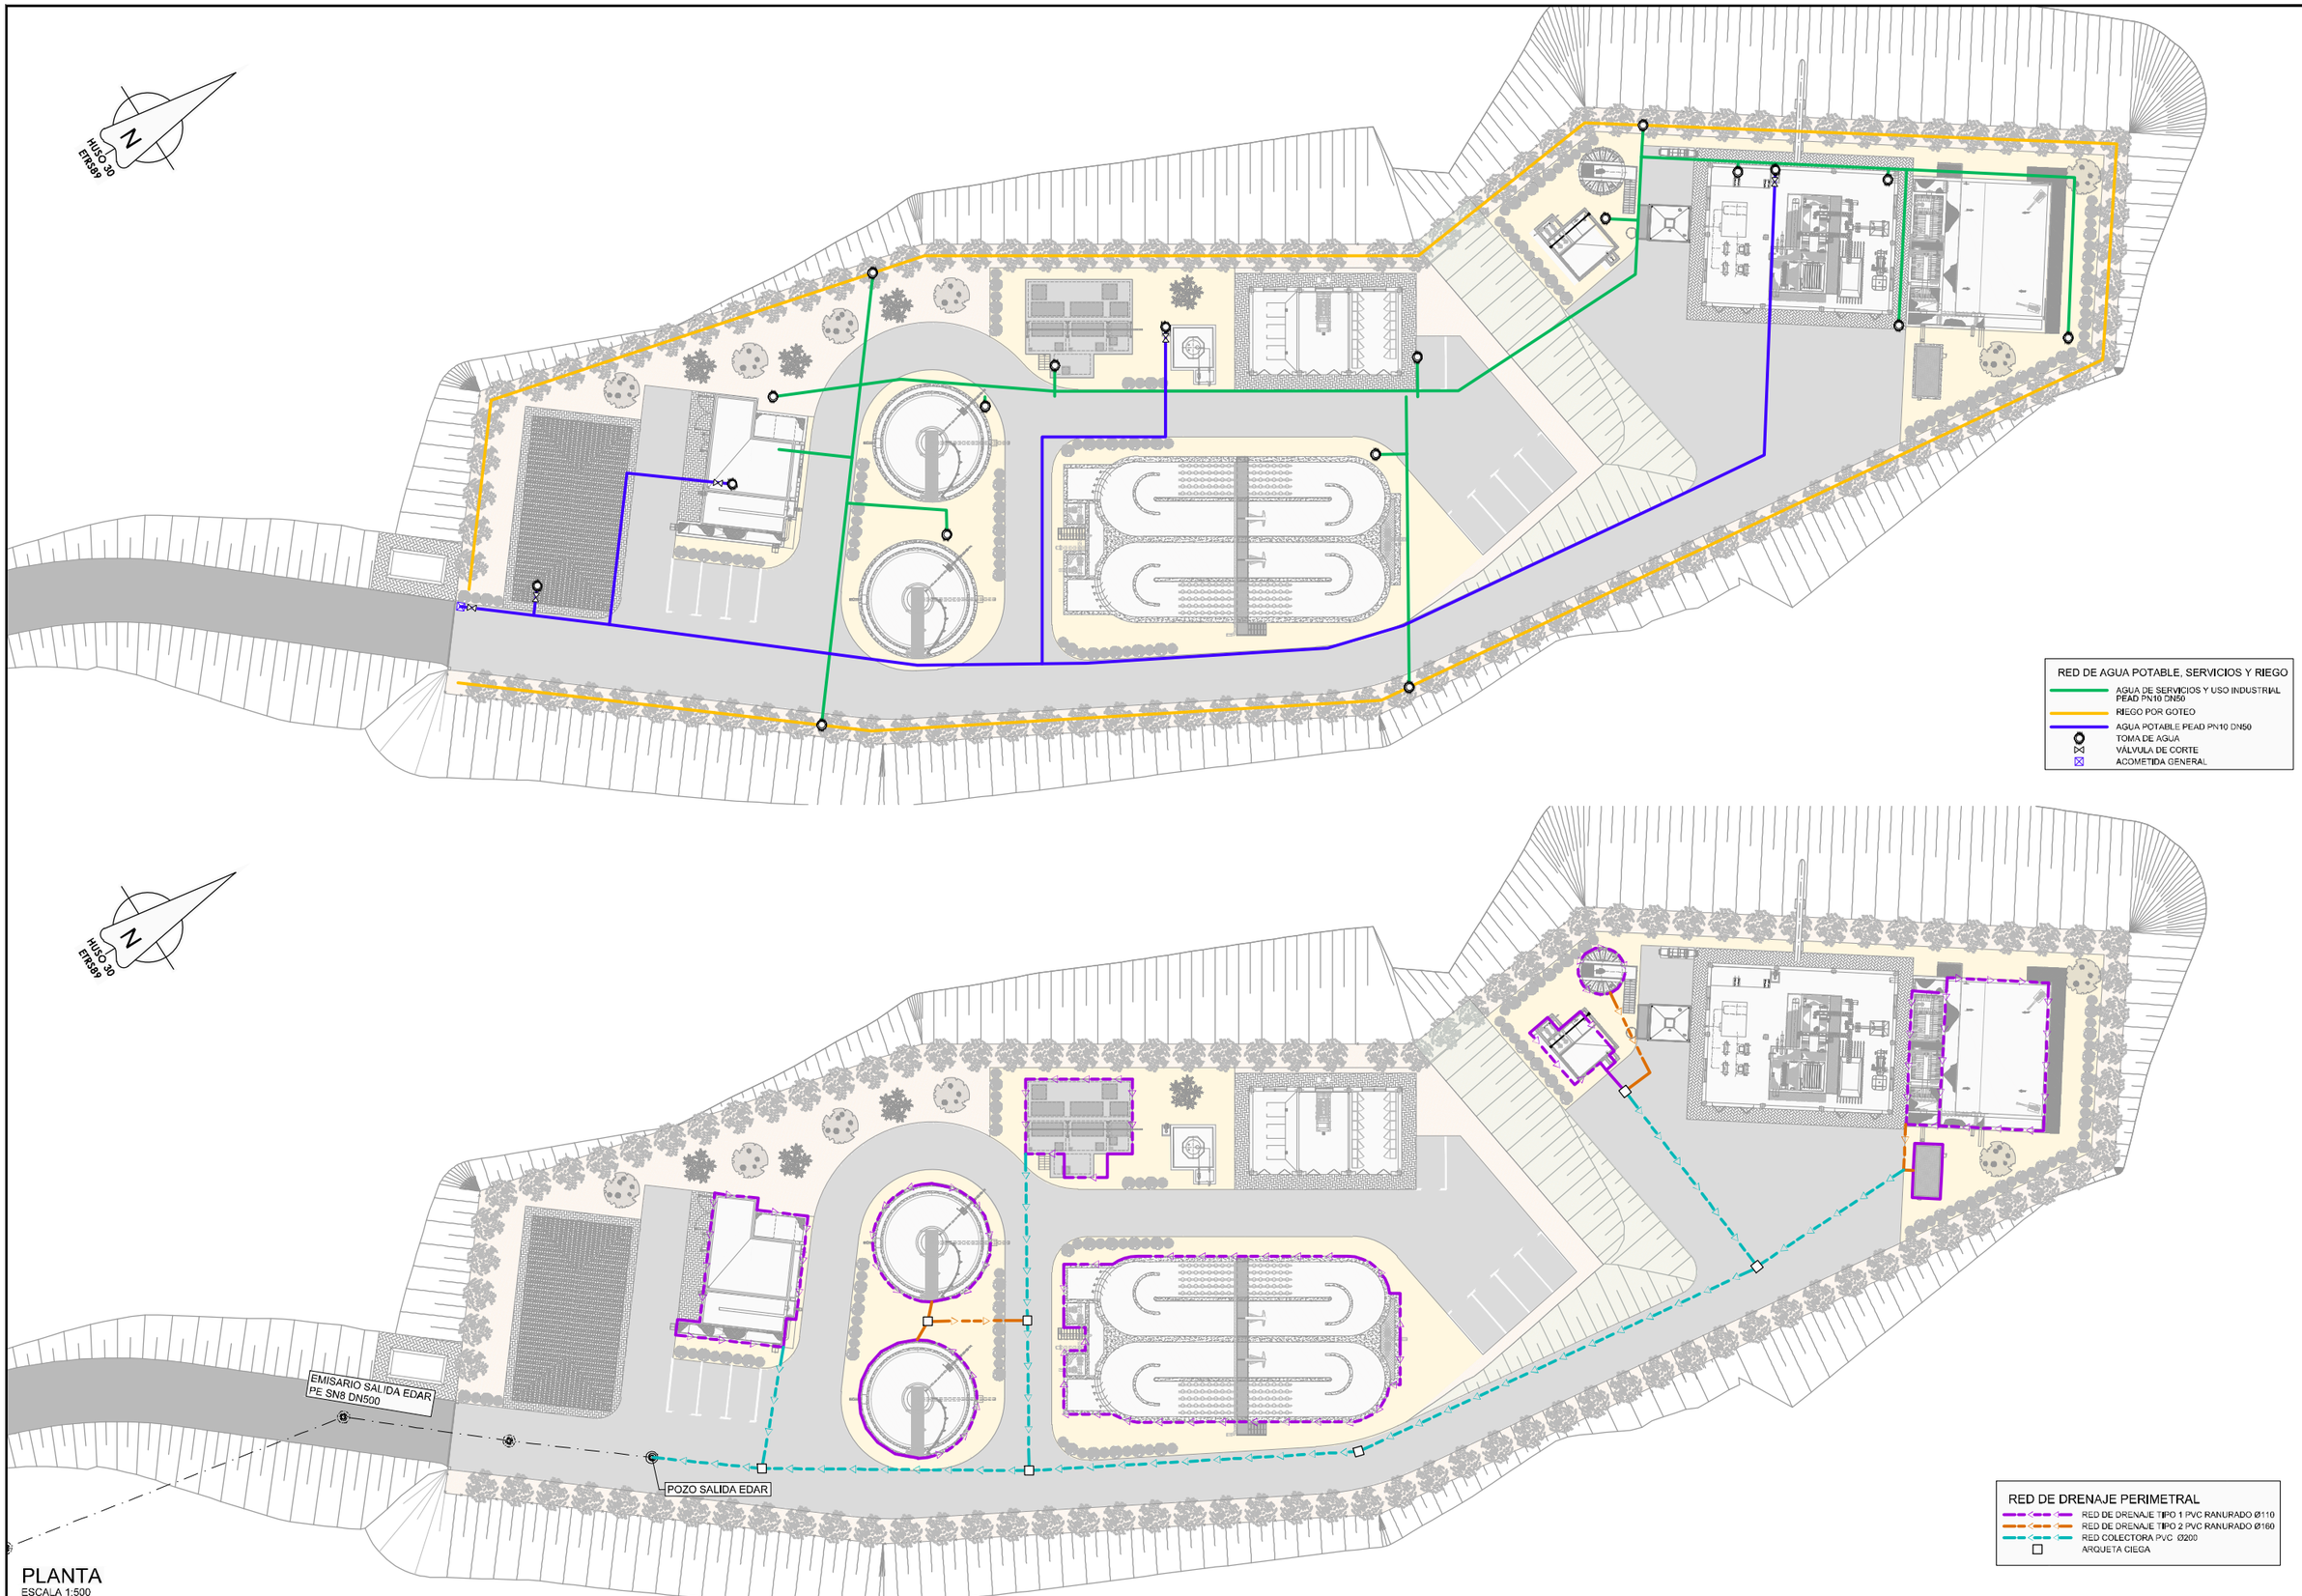


PLANTA
ESCALA 1:500

GOBIERNO DE ESPAÑA
MINISTERIO PARA LA TRANSICIÓN ECOLÓGICA Y EL RETO DEMOGRÁFICO

ACUAES
AGUAS DE LAS CUENCAS DE ESPAÑA SA

EMPRESA CONSULTORA: IDOM

EL AUTOR DEL PROYECTO: ING. CAMINOS C.P. COL.:17.007
Fdo: D. Fernando Trujillo Diez

EXAMINADO Y CONFORME EL DIRECTOR DEL PROYECTO:
Fdo: D. Nicolás Gutiérrez Carmona

CONFORME EL JEFE DE ÁREA DE PROYECTO:
Fdo: D. DANIEL GÁVEZ CRUZ

VºBº EL DIRECTOR TÉCNICO:
Fdo: D. JERÓNIMO MORENO GAYÁ

TÍTULO DEL PROYECTO:
SANEAMIENTO Y DEPURACIÓN DE LOS MUNICIPIOS DE LA CUENCA ALTA DEL RÍO GUADIARO. EDAR Y COLECTORES EN CORTES DE LA FRONTERA (MÁLAGA)


FECHA: JUNIO 2020
CLAVE: ACE/314.02/19/PROY/01

ESCALA: INDICADAS
FORMATO ORIGINAL A3

PLANO: EDAR PLANOS GENERALES
REDES

NOMBRE DEL FICHERO DIGITAL: 100616CFPC080700_EDAR_REDES.dwg


NÚMERO DE PLANO: 8.7
HOJA 3 de 4

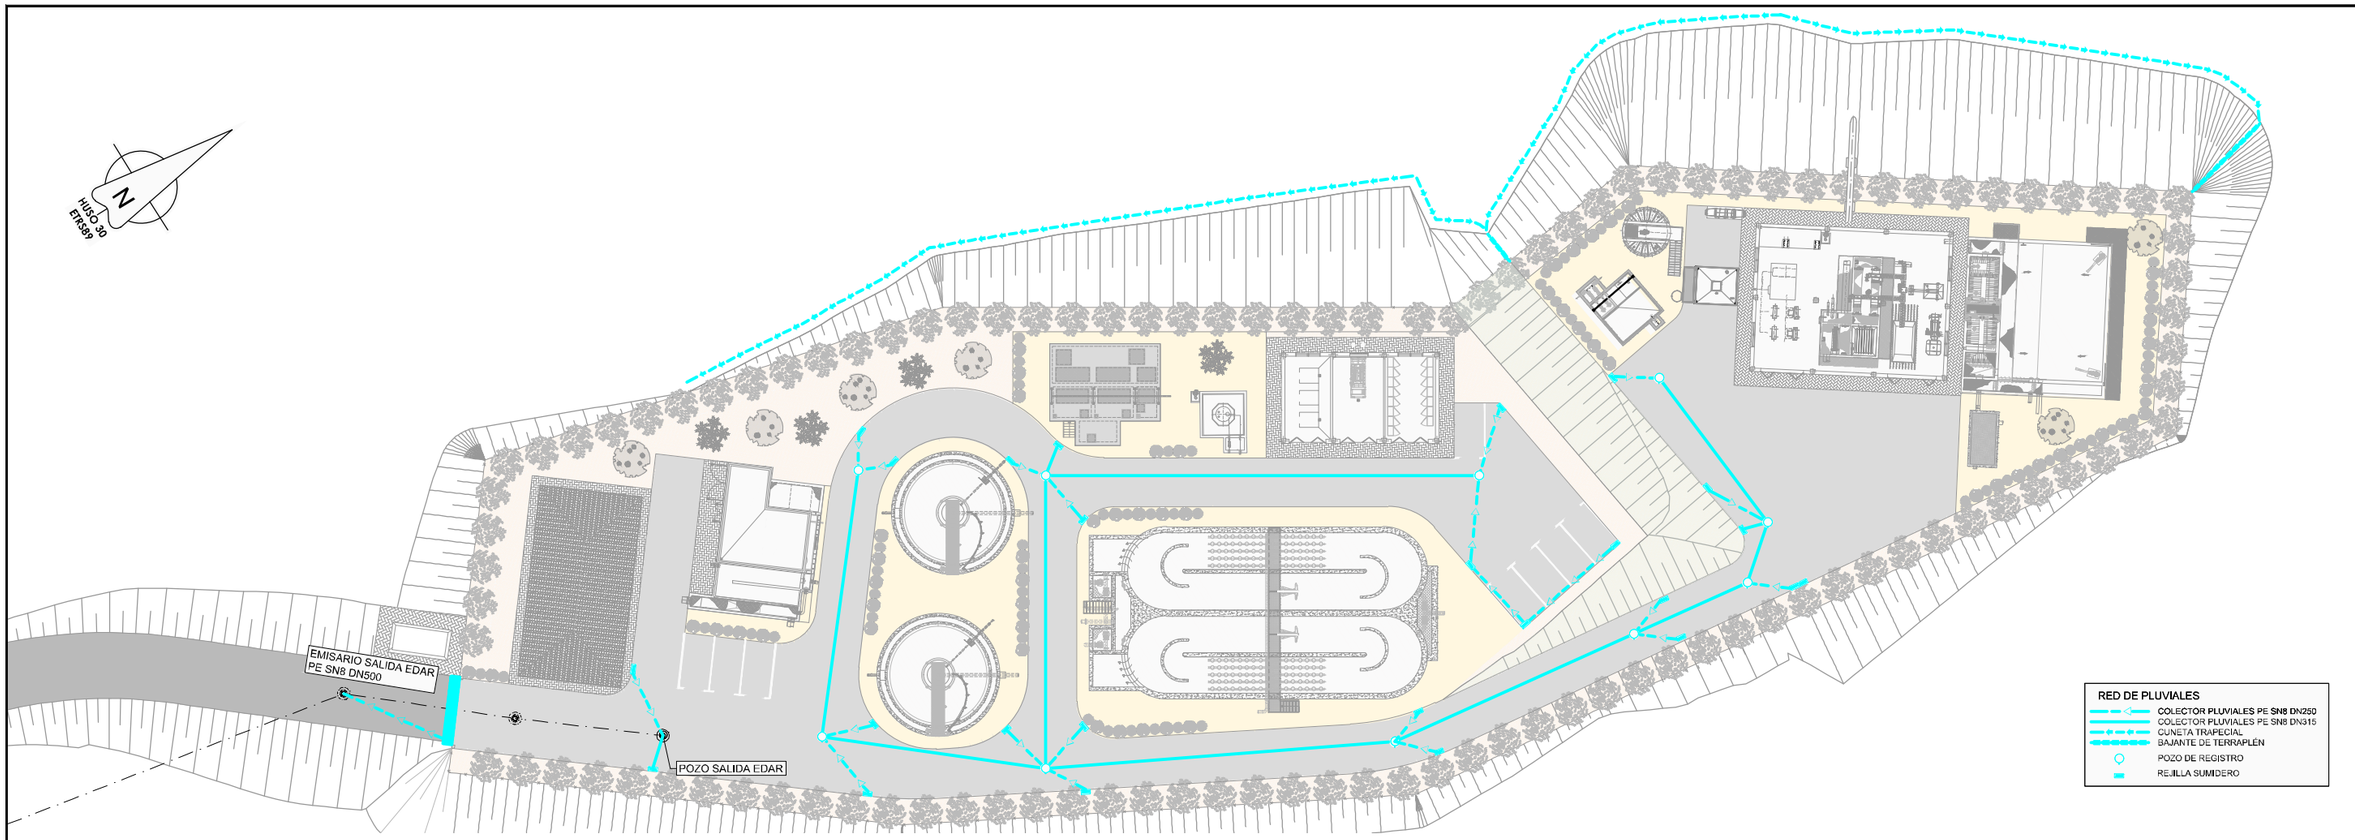



## DETALLE DE CANALETA PREFABRICADA

ESCALA 1:15

### PLANTA

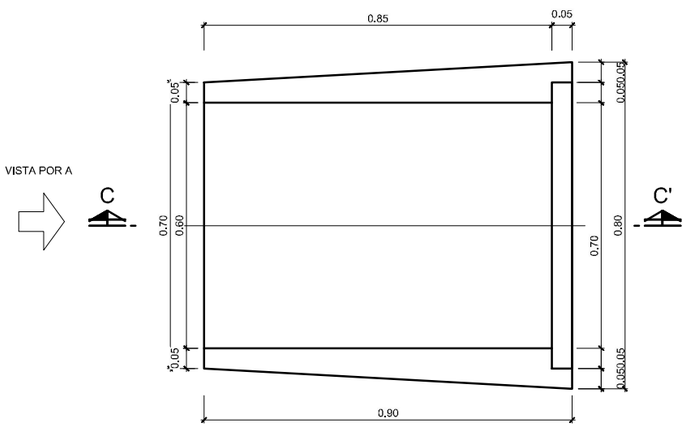



### SECCIÓN C-C'

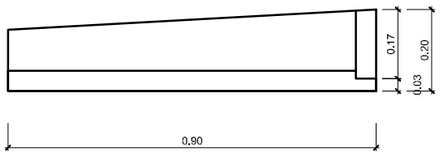



## DETALLE DE CUNETA TRAPECIAL

ESCALA 1:40

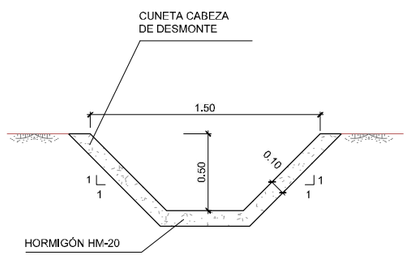


### SECCIÓN


### VISTA POR A

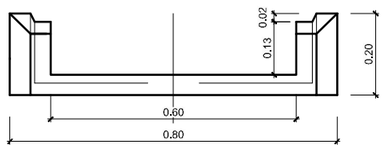


## BAJANTE PREFABRICADA


### PLANTA

ESCALA 1:50

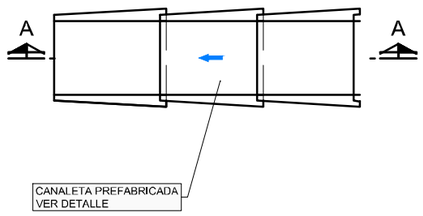


### SECCIÓN A-A'


ESCALA 1:50

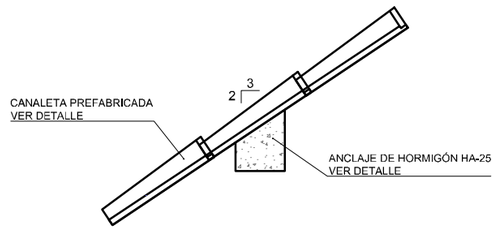



## DETALLE DE ANCLAJE DE HORMIGÓN ARMADO

ESCA LA 1:25

### PLANTA

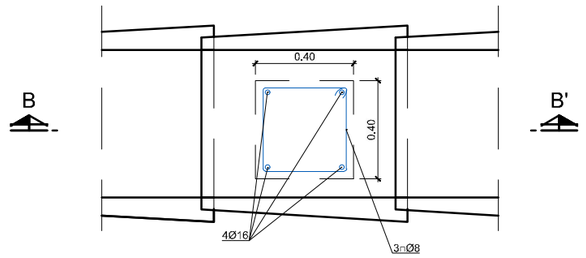


### SECCIÓN B-B'

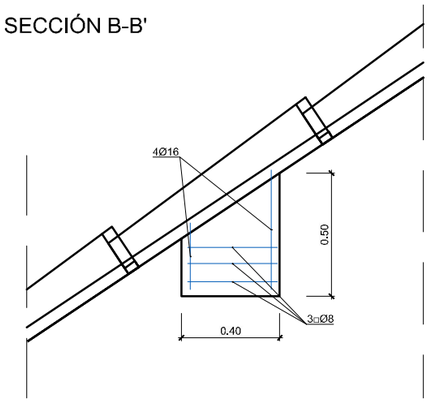


GOBIERNO DE ESPAÑA
MINISTERIO PARA LA TRANSICIÓN ECOLÓGICA Y EL RETO DEMOGRÁFICO

ACUAES AGUAS DE LAS CUENCAS DE ESPAÑA SA

EMPRESA CONSULTORA: IDOM

EL AUTOR DEL PROYECTO: ING. CAMINOS C.P. COL:17.007
Fdo: D. Fernando Trujillo Díez

EXAMINADO Y CONFORME EL DIRECTOR DEL PROYECTO:
Fdo: D. Nicolás Gutiérrez Carmona

CONFORME EL JEFE DE ÁREA DE PROYECTO:
Fdo: D. DANIEL GÁVEZ CRUZ

VºBº EL DIRECTOR TÉCNICO:
Fdo: D. JERÓNIMO MORENO GAYÁ

TÍTULO DEL PROYECTO:
SANEAMIENTO Y DEPURACIÓN DE LOS MUNICIPIOS DE LA CUENCA ALTA DEL RÍO GUADIARO. EDAR Y COLECTORES EN CORTES DE LA FRONTERA (MÁLAGA)

FECHA: JUNIO 2020

CLAVE: ACE/314.02/19/PROY/01

ESCALA: 1:500 (0 2,5 5 10 m.) FORMATO ORIGINAL A3

PLANO: EDAR PLANOS GENERALES
REDES


NOMBRE DEL FICHERO DIGITAL: 100616CFPC080700_EDAR_REDES.dwg

NÚMERO DE PLANO: 8.7


HOJA 4 de 4

# CERRAMIENTO CON MURO DE FÁBRICA

ESCALA 1:40
COTAS EN mm

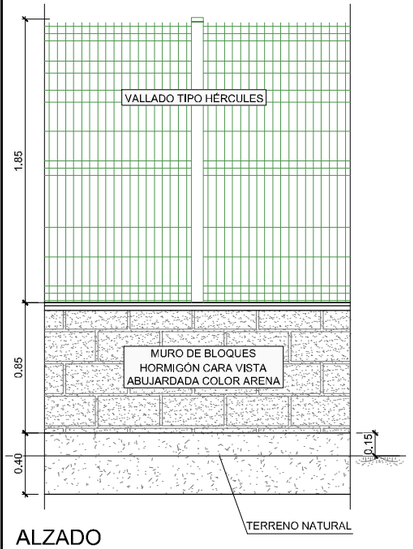



ALZADO

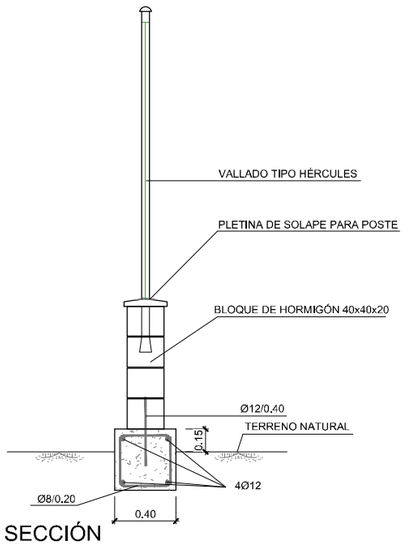


SECCIÓN


# DETALLE PUERTA PEATONAL Y PUERTA DE ACCESO

COTAS EN mm

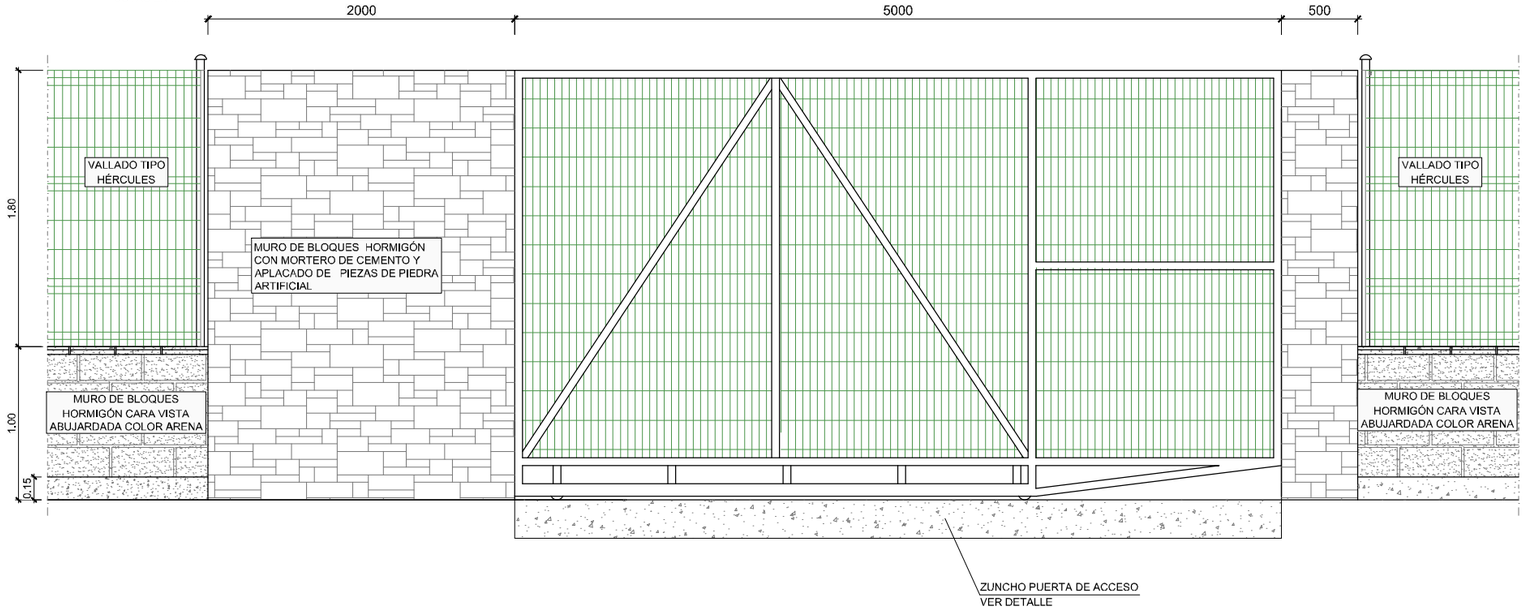




# DETALLE DE ZUNCHO PUERTA DE ACCESO

ESCALA 1:20

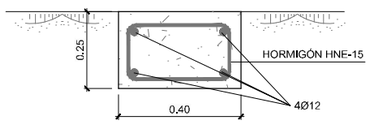



NOTA: SE ENRASARA CON LA BASE DE CIMENTACIÓN DEL VALLADO

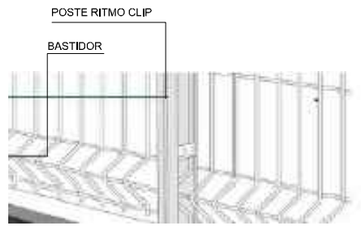

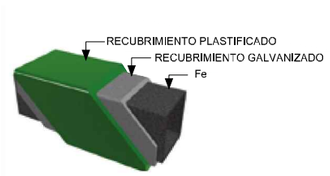
## SOPORTE CLIP

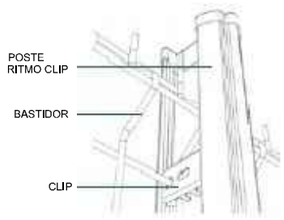


Clip de bloqueo sin tornillo para asegurar los paneles al poste.
Tornillo de seguridad indesmontable opcional.

## SISTEMA DE ANCLAJE




## PLACA BASE

POSIBILIDAD DE INCORPORAR PLACA BASE, PARA INSTALAR LOS POSTES SOBRE MURO DE HORMIGÓN. MEDIDAS DE LA PLACA 120X120X6MM.

## CIMENTACIÓN

SOBRE SUPERFÍCIE DE TIERRA O SOBRE MUROS, LOS POSTES PUEDEN CIMENTARSE UTILIZANDO HORMIGÓN.

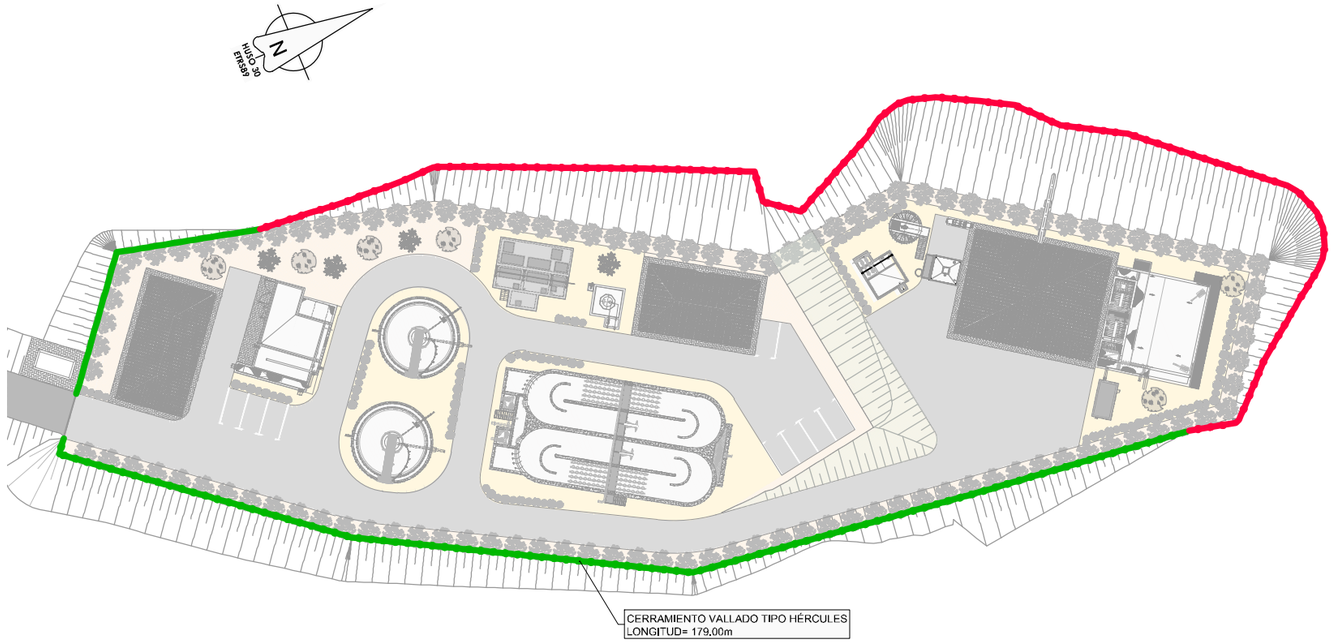


PLANTA
ESCALA 1:750

GOBIERNO DE ESPAÑA
MINISTERIO PARA LA TRANSICIÓN ECOLÓGICA Y EL RETO DEMOGRÁFICO
ACUAES AGUAS DE LAS CUENCAS DE ESPAÑA SA

EMPRESA CONSULTORA: IDOM

EL AUTOR DEL PROYECTO: ING. CAMINOS C.P. COL:17.007
Fdo: D. Fernando Trujillo Diez

EXAMINADO Y CONFORME EL DIRECTOR DEL PROYECTO:
Fdo: D. Nicolás Gutiérrez Carmona

CONFORME EL JEFE DE ÁREA DE PROYECTO:
Fdo: D. DANIEL GÁVEZ CRUZ

VºBº EL DIRECTOR TÉCNICO:
Fdo: D. JERÓNIMO MORENO GAYA

TÍTULO DEL PROYECTO:
SANEAMIENTO Y DEPURACIÓN DE LOS MUNICIPIOS DE LA CUENCA ALTA DEL RÍO GUADIARO. EDAR Y COLECTORES EN CORTES DE LA FRONTERA (MÁLAGA)

FECHA: JUNIO 2020
CLAVE: ACE/314.02/19/PROY/01

ESCALA: INDICADAS
FORMATO ORIGINAL A3


PLANO: EDAR. PLANOS GENERALES
CERRAMIENTO VALLADO TIPO HÉRCULES

NÚMERO DE PLANO: 8.8
HOJA 1 de 3

NOMBRE DEL FICHERO DIGITAL: 100616CFPC080800_EDAR_CYU.dwg

# CERRAMIENTO MALLA GALVANIZADA PLASTICADA VERDE


COTAS EN mm
ESCALA 1:25

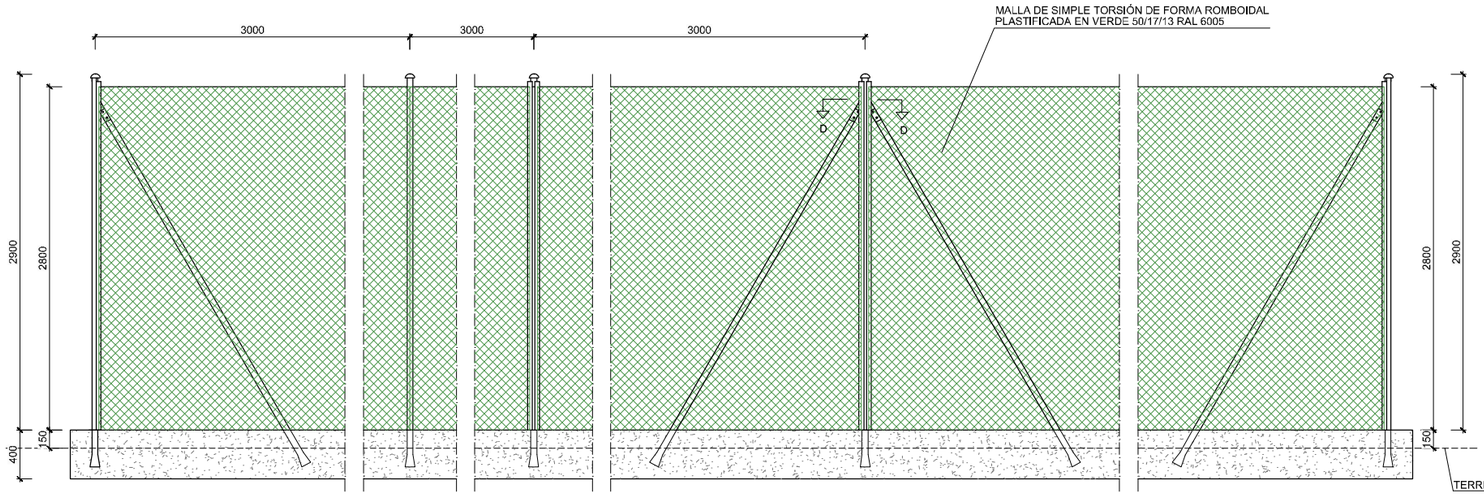


ALZADO

# POSTE DE ESQUINA


ESCALA 1:25

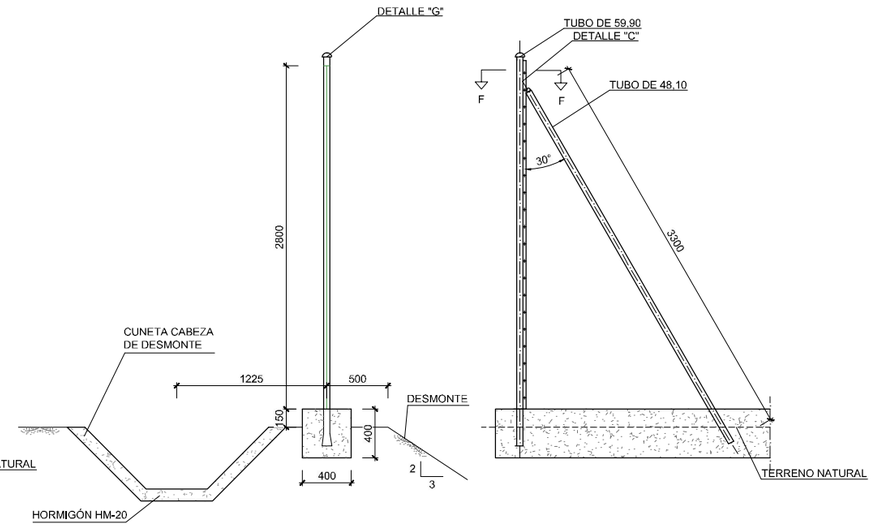


SECCIÓN

# POSTE DE TENSIÓN

ESCALA 1:25

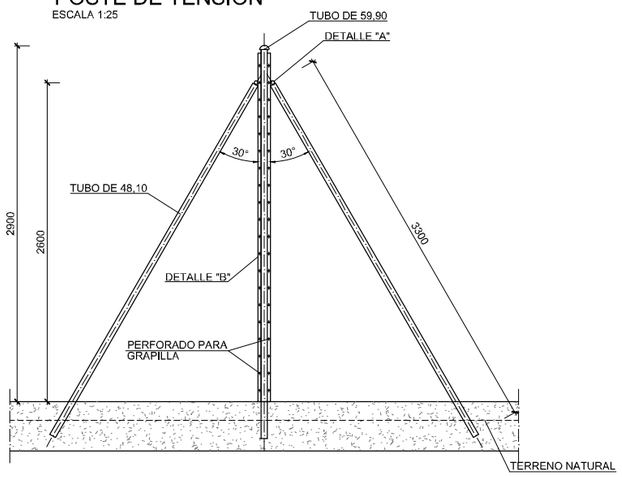


## POSTE NORMAL


MÓDULO DE SEPARACIÓN ENTRE
POSTES INTERMEDIOS = 3 m.

## POSTE DE TENSIÓN


MÓDULO DE SEPARACIÓN ENTRE POSTES
PRINCIPALES DE CENTRO = 40m.
SE COLOCA TAMBIÉN EN CAMBIOS DE ALINEACIÓN
VERTICAL O EN CAMBIOS DE ALINEACIÓN HORIZONTAL

NOTAS:


1.- TODAS LAS COTAS EN mm
2.- EL TRATAMIENTO DE LOS TUBOS SERA
GALVANIZADO A 560 g/m.² LACADO EN VERDE
3.- EL HORMIGÓN A EMPLEAR SERÁ HM-20/B/22/I
4.- CADA 70 m. SE PONDRÁ UN POSTE DE TENSIÓN

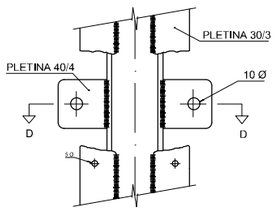



DETALLE "A" (ALZADO)
ESCALA 1:5

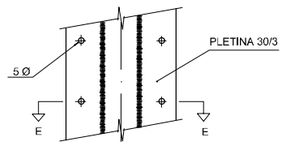



DETALLE "B" (ALZADO)
ESCALA 1:5

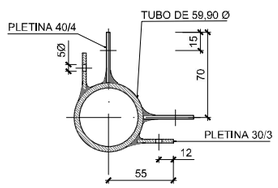



DETALLE - C
SECCION F-F (PLANTA)
ESCALA 1:5

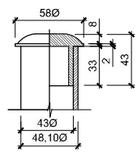



DETALLE - G
CABEZA DE SOPORTE
ESCALA 1:5

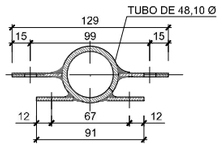



SECCION D-D (PLANTA)
ESCALA 1:5

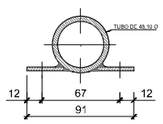


SECCION E-E (PLANTA)
ESCALA 1:5

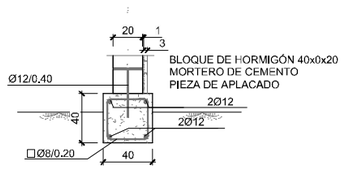


DETALLE - F
ZAPATA
ESCALA 1:5

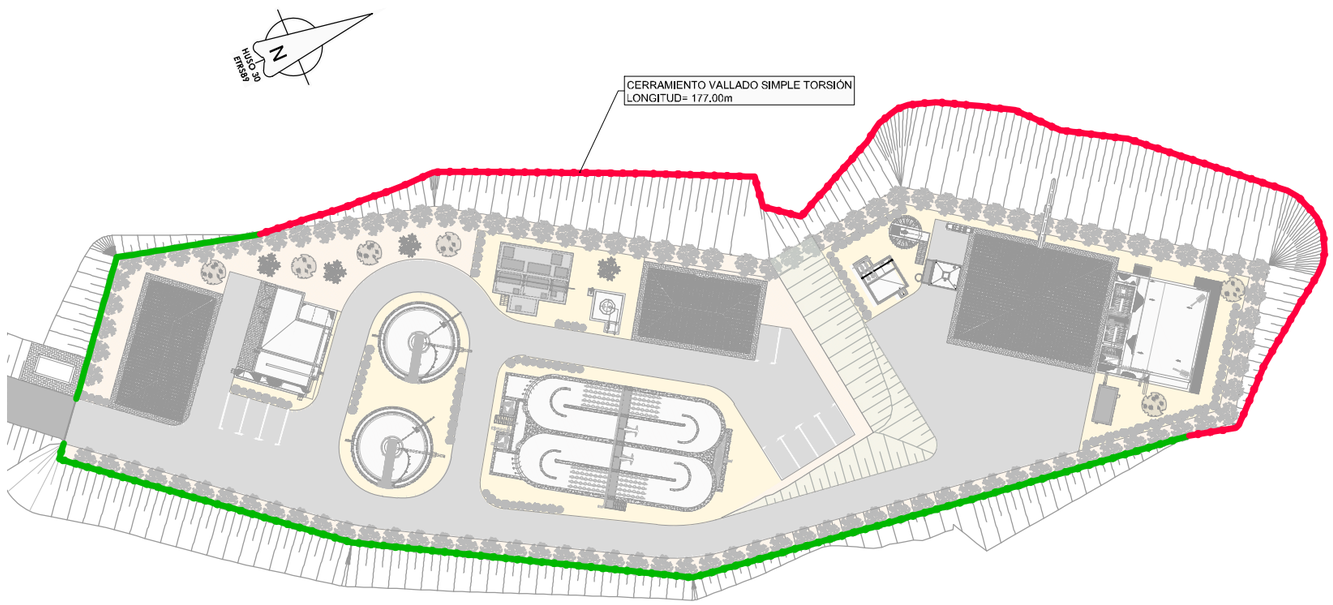


PLANTA
ESCALA 1:750

GOBIERNO DE ESPAÑA
MINISTERIO PARA LA TRANSICIÓN ECOLÓGICA Y EL RETO DEMOGRÁFICO

ACUAES AGUAS DE LAS CUENCAS DE ESPAÑA SA

EMPRESA CONSULTORA: IDOM

EL AUTOR DEL PROYECTO: ING. CAMINOS C.P. COL:17.007
Fdo: D. Fernando Trujillo Díez

EXAMINADO Y CONFORME EL DIRECTOR DEL PROYECTO:
Fdo: D. Nicolás Gutiérrez Carmona

CONFORME EL JEFE DE ÁREA DE PROYECTO:
Fdo: D. DANIEL GÁVEZ CRUZ

VºBº EL DIRECTOR TÉCNICO:
Fdo: D. JERÓNIMO MORENO GAYÁ


TÍTULO DEL PROYECTO:
SANEAMIENTO Y DEPURACIÓN DE LOS MUNICIPIOS DE LA CUENCA ALTA DEL RÍO GUADIARO. EDAR Y COLECTORES EN CORTES DE LA FRONTERA (MÁLAGA)

FECHA: JUNIO 2020
CLAVE: ACE/314.02/19/PROY/01

ESCALA: INDICADAS
FORMATO ORIGINAL A3

PLANO: EDAR. PLANOS GENERALES
CERRAMIENTO VALLADO SIMPLE TORSIÓN
NOMBRE DEL FICHERO DIGITAL: 100616CFPC080800_EDAR_CYU.dwg

NÚMERO DE PLANO: 8.8
HOJA 2 de 3

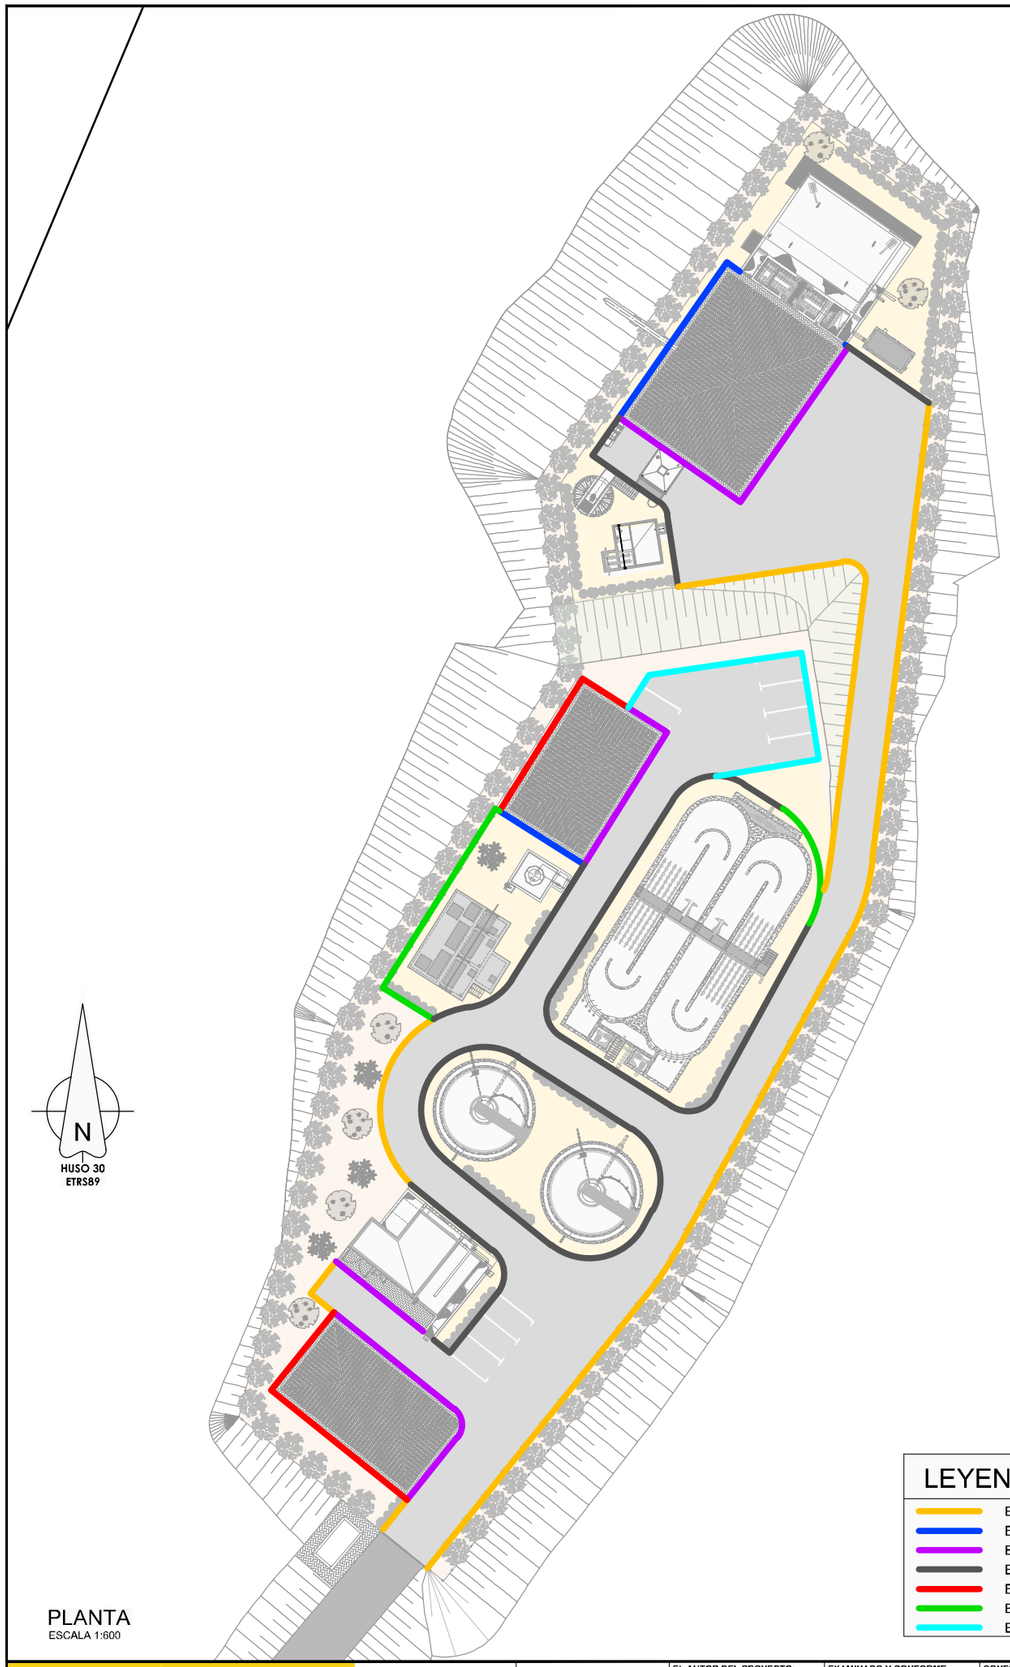



PLANTA
ESCALA 1:600

## LEYENDA

- BORDILLO TIPO DETALLE A
- BORDILLO TIPO DETALLE B
- BORDILLO TIPO DETALLE C
- BORDILLO TIPO DETALLE D
- BORDILLO TIPO DETALLE E
- BORDILLO TIPO DETALLE F
- BORDILLO TIPO DETALLE G


## SECCIÓN TIPO. CAMINO PERIMETRAL DE LA EDAR

ESCALA 1:50

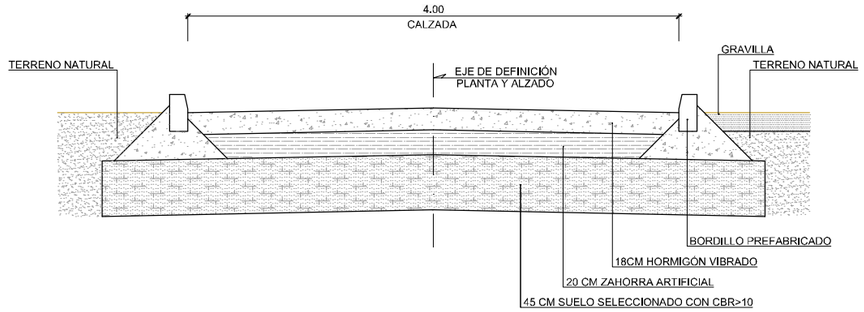


## BORDILLO PREFABRICADO


ESCALA 1:10

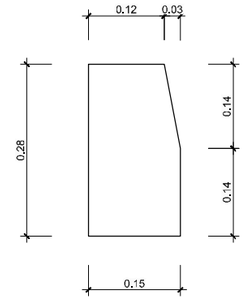


NOTA:
-EL BORDILLO SERÁ DE GRANITO


## DETALLE A

ESCALA 1:25

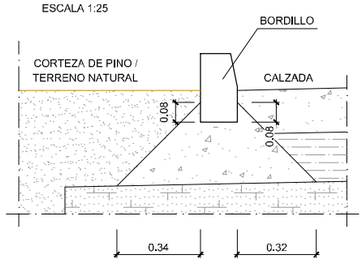



## DETALLE B

ESCALA 1:25

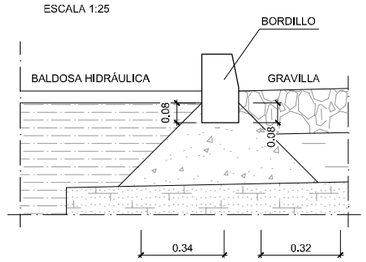



## DETALLE C

ESCALA 1:25

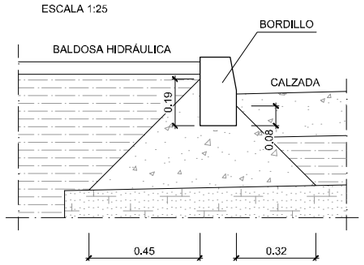



## DETALLE D

ESCALA 1:25

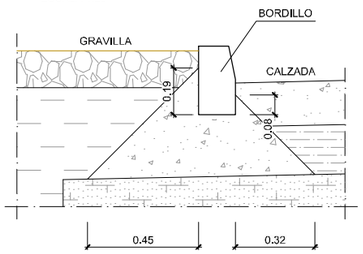



## DETALLE E

ESCALA 1:25

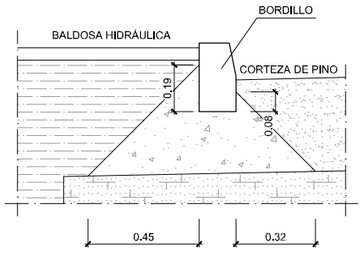



## DETALLE F

ESCALA 1:25

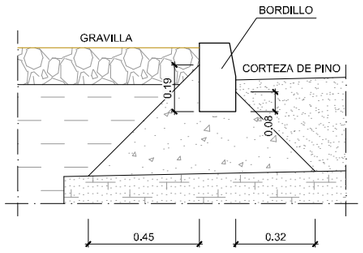


## DETALLE G

ESCALA 1:25

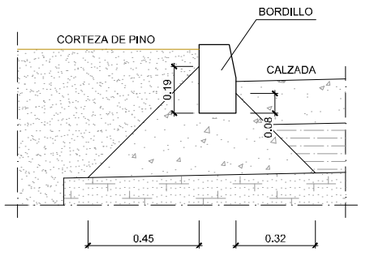


GOBIERNO DE ESPAÑA
MINISTERIO PARA LA TRANSICIÓN ECOLÓGICA Y EL RETO DEMOGRÁFICO
ACUAES AGUAS DE LAS CUENCAS DE ESPAÑA SA

EMPRESA CONSULTORA: IDOM

EL AUTOR DEL PROYECTO: ING. CAMINOS C.P. COL:17.007
Fdo: D. Fernando Trujillo Díez

EXAMINADO Y CONFORME EL DIRECTOR DEL PROYECTO:
Fdo: D. Nicolás Gutiérrez Carmona

CONFORME EL JEFE DE ÁREA DE PROYECTO:
Fdo: D. DANIEL GÁVEZ CRUZ

VºBº EL DIRECTOR TÉCNICO:
Fdo: D. JERÓNIMO MORENO GAYA

TÍTULO DEL PROYECTO:
SANEAMIENTO Y DEPURACIÓN DE LOS MUNICIPIOS DE LA CUENCA ALTA DEL RÍO GUADIARO. EDAR Y COLECTORES EN CORTES DE LA FRONTERA (MÁLAGA)

FECHA: JUNIO 2020
CLAVE: ACE/314.02/19/PROY/01

ESCALA: INDICADAS
FORMATO ORIGINAL A3


PLANO: EDAR. PLANOS GENERALES
CERRAMIENTO Y URBANIZACIÓN

NOMBRE DEL FICHERO DIGITAL: 100616CFPC080800_EDAR_CYU.dwg


NÚMERO DE PLANO: **8.8**

HOJA 3 de 3


## SECCIÓN A-A'

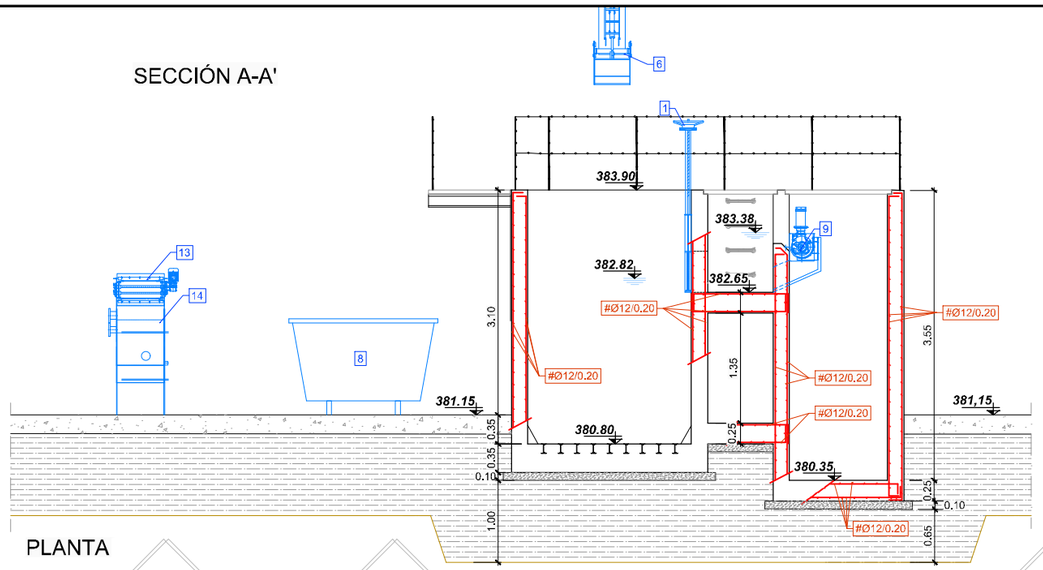


## SECCIÓN B-B'

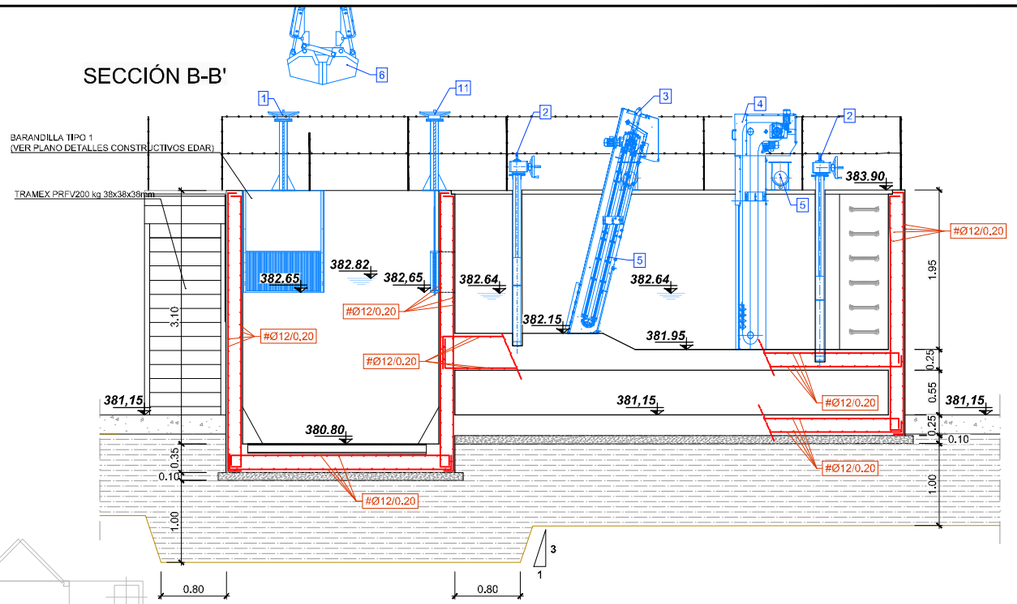


## PLANTA

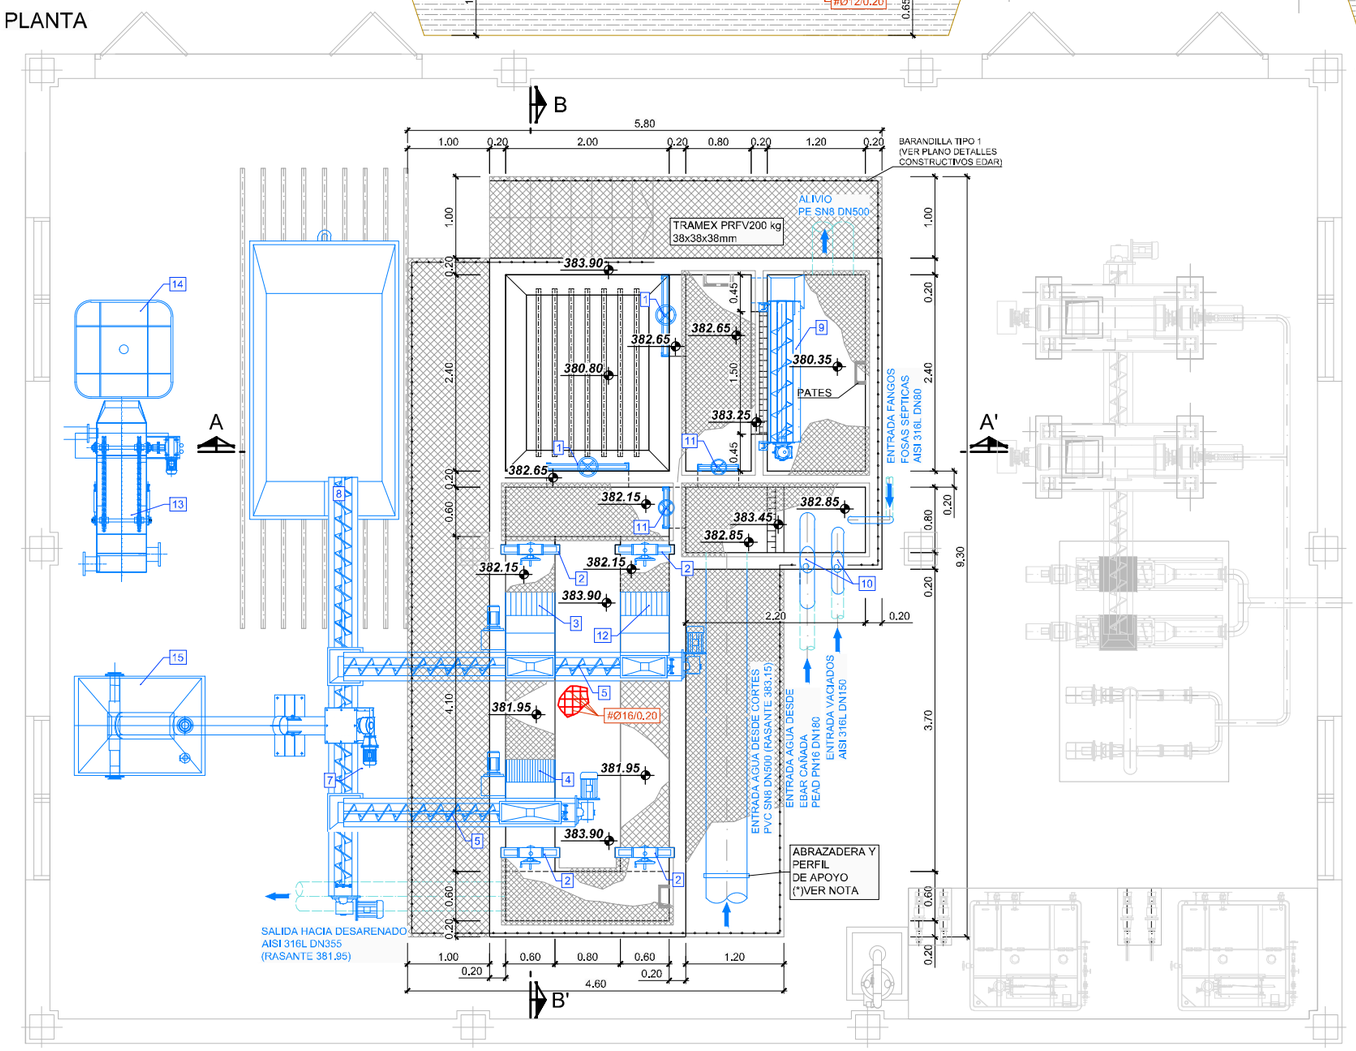


| ELEMENTOS | |
|---|---|
| 1 | COMPUERTA MURAL 1000X500 |
| 2 | COMPUERTA CANAL 600X600 |
| 3 | REJA AUTOLIMPIANTE PASO 30 mm |
| 4 | REJA AUTOLIMPIANTE PASO 3 mm |
| 5 | TORNILLO COMPACTADOR-TRANSPORTADOR 2 m³/h |
| 6 | CUCHARA BIVALVA |
| 7 | TORNILLO TRANSPORTADOR 2.5 m³/h |
| 8 | CUBA METÁLICA 5m³ |
| 9 | TAMIZ ALIVIADERO PASO 6mm |
| 10 | VÁLVULA DE VENTOSA DN50 |
| 11 | COMPUERTA MURAL 500X500 |
| 12 | REJA MANUAL 15mm PASO |
| 13 | CONCENTRADOR DE GRASAS |
| 14 | CONTENEDOR TIPO IBC ALMACENAMIENTO GRASAS |
| 15 | CLASIFICADOR DE ARENAS |
| 16 | POLIPASTO ELÉCTRICO 1000 kg |

(*) NOTA APOYOS EMISARIO CORTES DN500:

- LOS APOYOS DEL EMISARIO PROCEDENTE DE CORTES SE EJECUTARÁN MEDIANTE PERFILES HEB-100 CON PLACAS 200x200x12mm Y 4Ø10 SOBRE ZAPATA 900x900x300 mm ARMADA CON Ø12/30cm.
- LA DISTANCIA ENTRE APOYOS SERÁ DE 3.75 m, QUEDANDO UN APOYO EN EL INTERIOR DEL EDIFICIO Y OTROS DOS FUERA.
- BAJO LAS ZAPATAS DE LOS APOYOS UBICADOS FUERA DEL EDIFICIO SE DISPONDRÁN POZOS DE HORMIGÓN EN MASA HASTA ALCANZAR UNA PROFUNDIDAD DE 3 METROS.
- EL APOYO UBICADO EN EL TALUD DE DESMONTE DEBERÁ CIMENTARSE A LA COTA DE EXPLANACIÓN (381).
- LA PENDIENTE DEL TRAMO AÉREO SERÁ DEL 1,5%.

## NOTAS PARTICULARES

1. LOS MUROS NO SE HORMIGONARÁN DIRECTAMENTE CONTRA EL TERRENO, DEBIÉNDOSE REALIZAR SEGÚN LO INDICADO EN EL PLANO "DETALLES CONSTRUCTIVOS EDAR"
2. LA DISPOSICIÓN EN PLANTA DE LOS TUBOS DE DRENAJE PERIMETRAL SE RECOGE EN EL PLANO DE REDES "RED DE DRENAJE DE RECINTOS", LAS CARACTERÍSTICAS DEL MISMO, EN EL PLANO DE DETALLES CONSTRUCTIVOS DE LA EDAR.
3. EN LAS JUNTAS DE CONSTRUCCIÓN SE DISPONDRÁN BANDAS DE PVC SEGÚN LO INDICADO EN EL PLANO DE DETALLES CONSTRUCTIVOS DE LA EDAR.
4. EL ACABADO DE SUPERFICIES METÁLICAS, COMO BARANDILLAS Y ESCALERAS, SERÁ EN ACERO INOXIDABLE AISI-304.

## CUADRO DE MATERIALES

| ELEMENTOS | LOCALIZACION | NORMA | CALIDAD | NIVEL DE CONTROL | COEF. $\gamma_m$ / $\gamma_f$ | RECUB mm. | a/c | C Kg/m3 |
|---|---|---|---|---|---|---|---|---|
| HORMIGON | DEPOSITOS Y CONDUCCIONES AGUAS RESIDUALES | EHE-08 | HA-30/B/20/IV+Qb | MODALIDAD 1 | 1,50 | 50 | ⩽0.50 | 350 |
| | EN MASA | EHE-08 | HM-20/B/40/I | MODALIDAD 1 | 1,50 | - | ⩽0.65 | 200 |
| | LIMPIEZA | EHE-08 | HL-150/B/20 | HORMIGON NO ESTRUCTURAL | | | | |
| ARMADURAS | PASIVO | EHE-08 | B 500 SD | NORMAL | 1,15 | RECUB = Recubrimiento Nominal<br>a/c = Máx. Relación Agua/Cemento<br>C = Contenido Mínimo De Cemento | | |
| EJECUCION | TODOS | | | NORMAL | $\gamma_g$=1,35<br>$\gamma_q$=1,50 | | | |
| NOTAS: | LA DISTANCIA ENTRE CUALQUIER ARMADURA PASIVA Y EL PARAMETRO MAS PROXIMO NO SERA INFERIOR AL VALOR INDICADO. PARA GARANTIZARLO, SE EMPLEARAN LOS OPORTUNOS SEPARADORES, DE ACUERDO CON EHE-08. | | | | | | | |

GOBIERNO DE ESPAÑA
MINISTERIO PARA LA TRANSICIÓN ECOLÓGICA Y EL RETO DEMOGRÁFICO

ACUAES AGUAS DE LAS CUENCAS DE ESPAÑA SA

EMPRESA CONSULTORA: IDOM

EL AUTOR DEL PROYECTO: ING. CAMINOS C.P. COL:17.007
Fdo: D. Fernando Trujillo Diez

EXAMINADO Y CONFORME EL DIRECTOR DEL PROYECTO:
Fdo: D. Nicolás Gutiérrez Carmona

CONFORME EL JEFE DE ÁREA DE PROYECTO:
Fdo: D. DANIEL GÁVEZ CRUZ

VºBº EL DIRECTOR TÉCNICO:
Fdo: D. JERÓNIMO MORENO GAYA

TÍTULO DEL PROYECTO:
SANEAMIENTO Y DEPURACIÓN DE LOS MUNICIPIOS DE LA CUENCA ALTA DEL RÍO GUADIARO. EDAR Y COLECTORES EN CORTES DE LA FRONTERA (MÁLAGA)

FECHA: JUNIO 2020
CLAVE: ACE/314.02/19/PROY/01

ESCALA: 0 0,25 0,5 1 1,5 m. — 1:75
FORMATO ORIGINAL A3


PLANO: EDAR. RECINTOS
OBRA DE LLEGADA Y DESBASTE

NOMBRE DEL FICHERO DIGITAL: 100616CFPC090100_EDAR_OBRA_DESB.dwg


NÚMERO DE PLANO: 9.1

HOJA 1 de 1

PLANTA

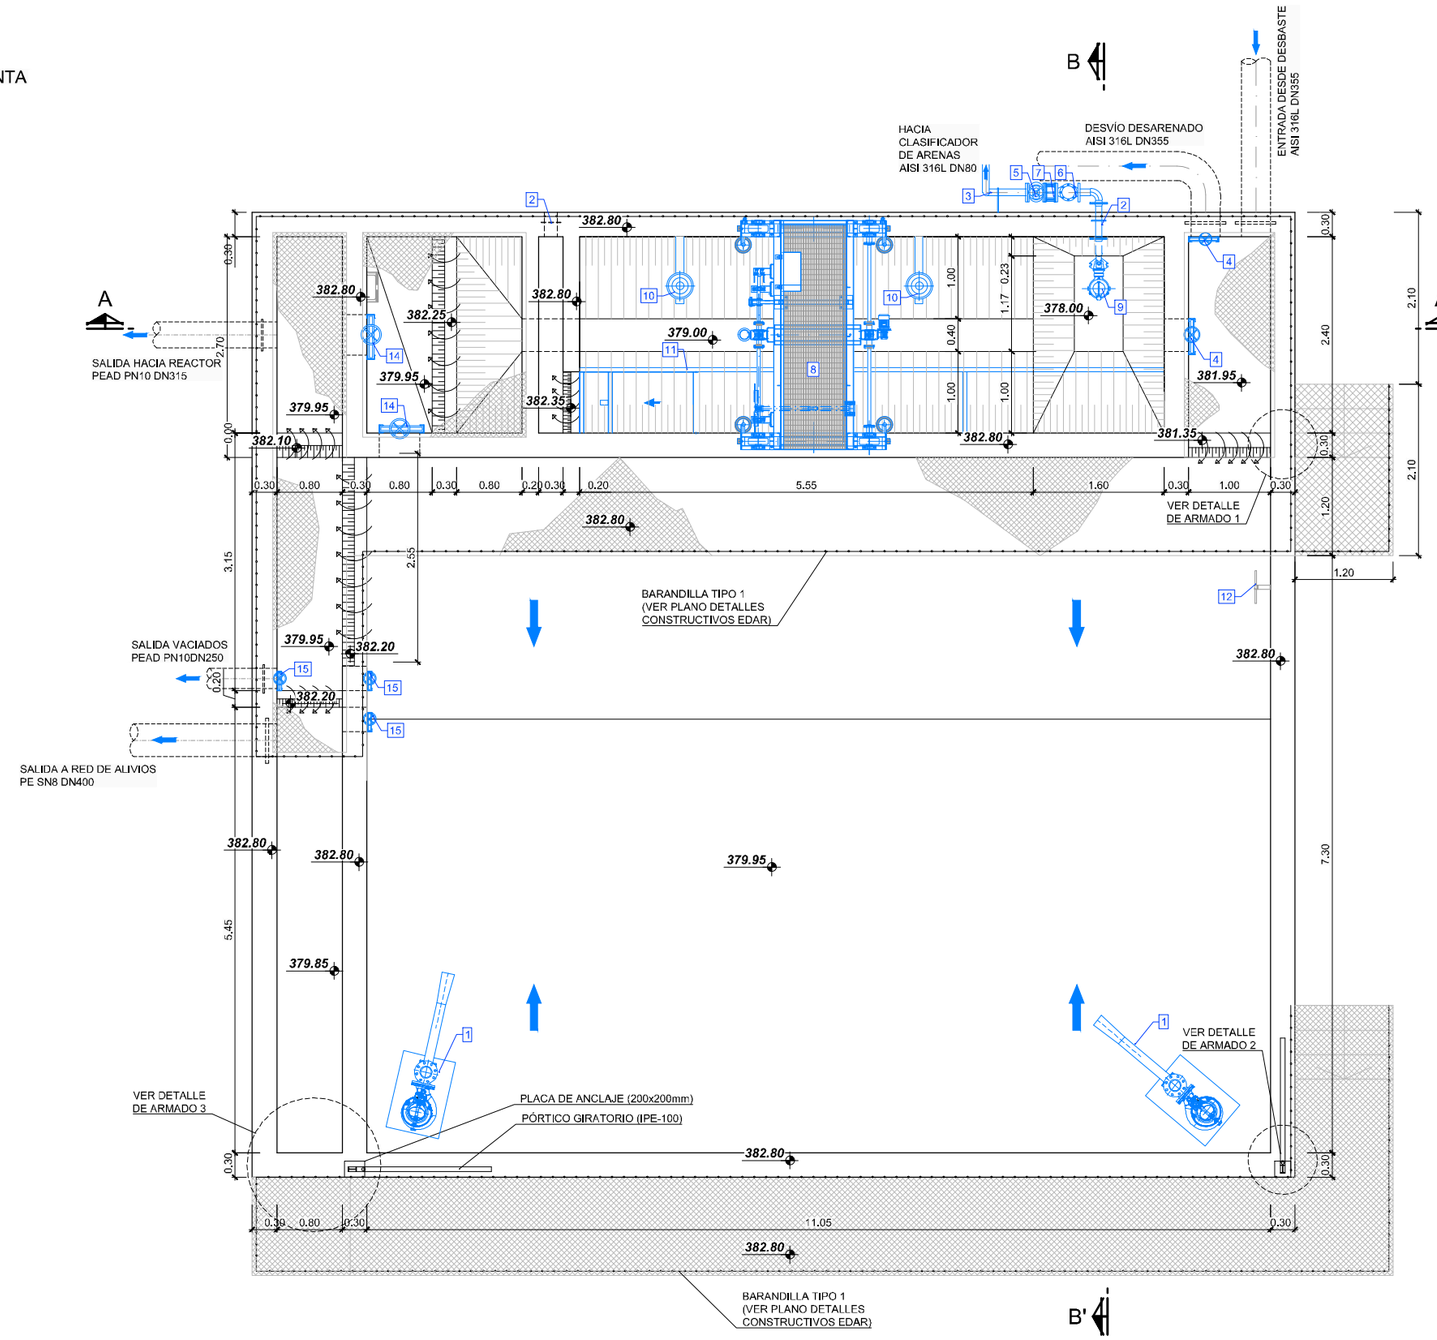


## DETALLES DE ARMADO

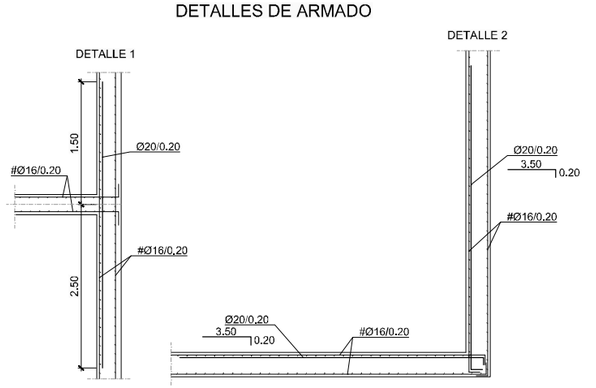


| ELEMENTOS | |
|---|---|
| 1 | AGITADOR EFECTO VENTURI |
| 2 | CARRETE PASAMUROS AISI 304 DN80 |
| 3 | TUBERÍA AISI 316L DN80 |
| 4 | COMPUERTA MURAL 400x400 |
| 5 | VÁLVULA DE CORTE DN80 |
| 6 | VÁLVULA DE RETENCIÓN DN80 |
| 7 | CARRETE DE DESMONTAJE DN80 |
| 8 | PUENTE CANAL DESARENADO-DESENGRASADO |
| 9 | BOMBA CENTRÍFUGA SUMERGIBLE DE ARENAS 15 m³/h |
| 10 | TURBINA INYECCIÓN AIRE |
| 11 | MAMPARA SEPARADORA AISI-316 |
| 12 | ESCALERA CON LÍNEA DE VIDA |
| 14 | COMPUERTA MURAL MOTORIZADA 500x500 |
| 15 | COMPUERTA MURAL MOTORIZADA 300x300 |

## NOTAS PARTICULARES

1. LOS MUROS NO SE HORMIGONARÁN DIRECTAMENTE CONTRA EL TERRENO, DEBIÉNDOSE REALIZAR SEGÚN LO INDICADO EN EL PLANO "DETALLES CONSTRUCTIVOS EDAR"
2. LA DISPOSICIÓN EN PLANTA DE LOS TUBOS DE DRENAJE PERIMETRAL SE RECOGE EN EL PLANO DE REDES "RED DE DRENAJE DE RECINTOS", LAS CARACTERÍSTICAS DEL MISMO, EN EL PLANO DE DETALLES CONSTRUCTIVOS DE LA EDAR.
3. EN LAS JUNTAS DE CONSTRUCCIÓN SE DISPONDRÁN BANDAS DE PVC SEGÚN LO INDICADO EN EL PLANO DE DETALLES CONSTRUCTIVOS DE LA EDAR.
4. EL ACABADO DE SUPERFICIES METÁLICAS, COMO BARANDILLAS Y ESCALERAS, SERÁ EN ACERO INOXIDABLE AISI-304.

## CUADRO DE MATERIALES

| ELEMENTOS | LOCALIZACION | NORMA | CALIDAD | NIVEL DE CONTROL | COEF. $\gamma_m$ / $\gamma_f$ | RECUB mm. | a/c | C Kg/m3 |
|---|---|---|---|---|---|---|---|---|
| HORMIGON | DEPOSITOS Y CONDUCCIONES AGUAS RESIDUALES | EHE-08 | HA-30/B/20/IV+Qb | MODALIDAD 1 | 1,50 | 50 | ⩽0,50 | 350 |
| | EN MASA | EHE-08 | HM-20/B/40/I | MODALIDAD 1 | 1,50 | - | ⩽0,65 | 200 |
| | LIMPIEZA | EHE-08 | HL-150/B/20 | HORMIGON NO ESTRUCTURAL | | | | |
| ARMADURAS | PASIVO | EHE-08 | B 500 SD | NORMAL | 1,15 | RECUB = Recubrimiento Nominal<br>a/c = Máx. Relación Agua/Cemento<br>C = Contenido Mínimo De Cemento | | |
| EJECUCION | TODOS | | | NORMAL | $\gamma_g$=1,35<br>$\gamma_q$=1,50 | | | |

NOTAS: LA DISTANCIA ENTRE CUALQUIER ARMADURA PASIVA Y EL PARAMETRO MAS PROXIMO NO SERA INFERIOR AL VALOR INDICADO. PARA GARANTIZARLO, SE EMPLEARAN LOS OPORTUNOS SEPARADORES, DE ACUERDO CON EHE-08.

GOBIERNO DE ESPAÑA · MINISTERIO PARA LA TRANSICIÓN ECOLÓGICA Y EL RETO DEMOGRÁFICO · ACUAES AGUAS DE LAS CUENCAS DE ESPAÑA SA

EMPRESA CONSULTORA: IDOM

EL AUTOR DEL PROYECTO: ING. CAMINOS C.P. COL:17.007 — Fdo: D. Fernando Trujillo Díez

EXAMINADO Y CONFORME EL DIRECTOR DEL PROYECTO: — Fdo: D. Nicolás Gutiérrez Carmona

CONFORME EL JEFE DE ÁREA DE PROYECTO: — Fdo: D. DANIEL GÁVEZ CRUZ

VºBº EL DIRECTOR TÉCNICO: — Fdo: D. JERÓNIMO MORENO GAYÁ

TÍTULO DEL PROYECTO:
SANEAMIENTO Y DEPURACIÓN DE LOS MUNICIPIOS DE LA CUENCA ALTA DEL RÍO GUADIARO. EDAR Y COLECTORES EN CORTES DE LA FRONTERA (MÁLAGA)

FECHA: JUNIO 2020

CLAVE: ACE/314.02/19/PROY/01

ESCALA: 0 0,25 0,5 1 1,5 m. — 1:75 — FORMATO ORIGINAL A3


PLANO: EDAR. RECINTOS
DESARENADO Y TANQUE DE HOMOGENEIZACIÓN

NOMBRE DEL FICHERO DIGITAL: 100616CFPC090200_EDAR_DES-TH.dwg

NÚMERO DE PLANO: **9.2**


HOJA 1 de 2

## SECCIÓN A-A'

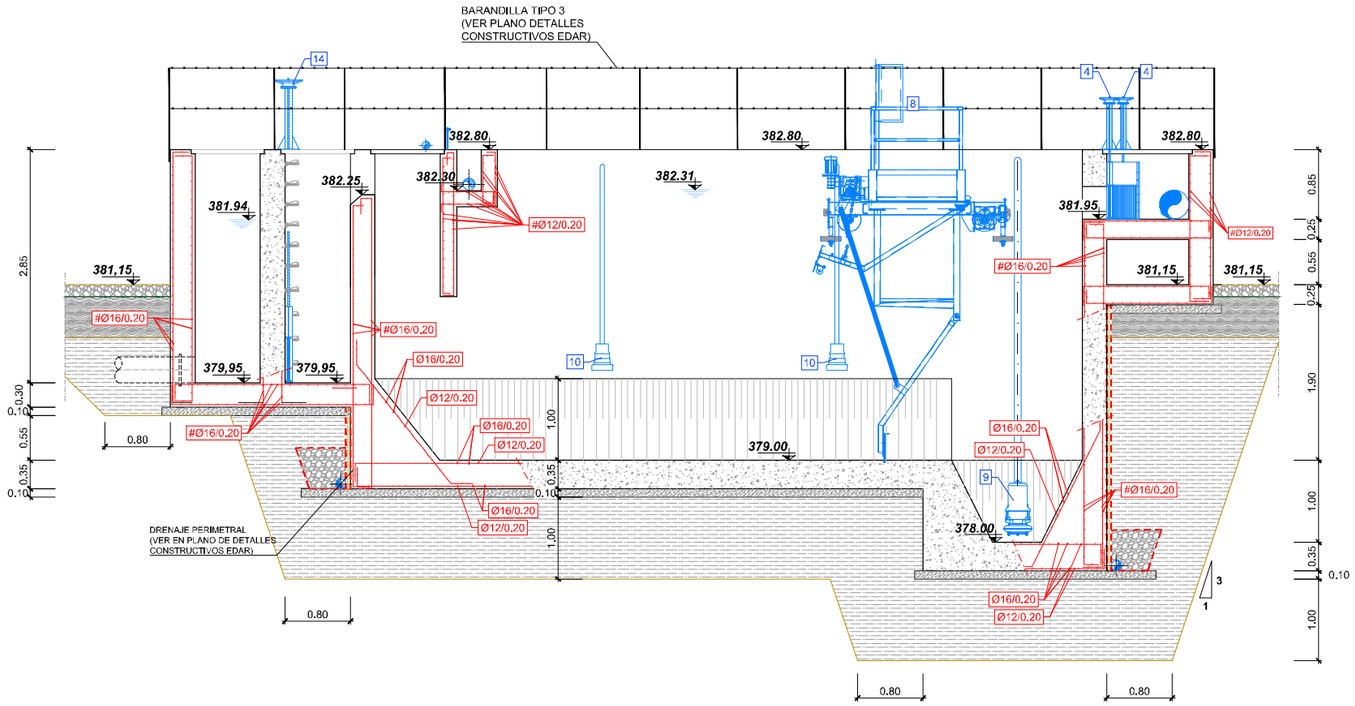


| ELEMENTOS | |
|---|---|
| 1 | AGITADOR EFECTO VENTURI |
| 2 | CARRETE PASAMUROS AISI 304 DN80 |
| 3 | TUBERÍA AISI 316L DN80 |
| 4 | COMPUERTA MURAL 400x400 |
| 5 | VÁLVULA DE CORTE DN80 |
| 6 | VÁLVULA DE RETENCIÓN DN80 |
| 7 | CARRETE DE DESMONTAJE DN80 |
| 8 | PUENTE CANAL DESARENADO-DESENGRASADO |
| 9 | BOMBA CENTRÍFUGA SUMERGIBLE DE ARENAS 15 m³/h |
| 10 | TURBINA INYECCIÓN AIRE |
| 11 | MAMPARA SEPARADORA AISI-316 |
| 12 | ESCALERA CON LÍNEA DE VIDA |
| 14 | COMPUERTA MURAL MOTORIZADA 500x500 |
| 15 | COMPUERTA MURAL MOTORIZADA 300x300 |

## SECCIÓN B-B'

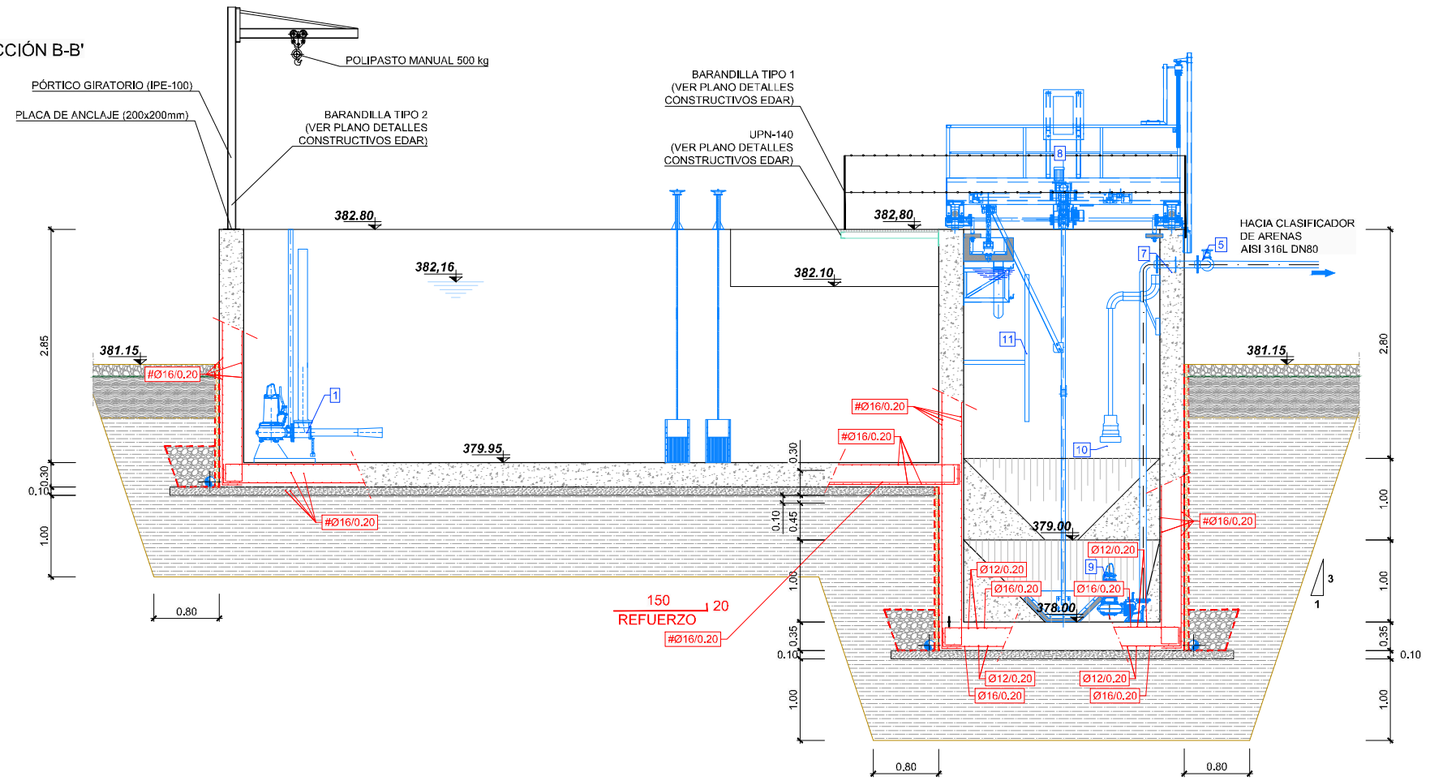


## NOTAS PARTICULARES

1. LOS MUROS NO SE HORMIGONARÁN DIRECTAMENTE CONTRA EL TERRENO, DEBIÉNDOSE REALIZAR SEGÚN LO INDICADO EN EL PLANO "DETALLES CONSTRUCTIVOS EDAR"
2. LA DISPOSICIÓN EN PLANTA DE LOS TUBOS DE DRENAJE PERIMETRAL SE RECOGE EN EL PLANO DE REDES "RED DE DRENAJE DE RECINTOS". LAS CARACTERÍSTICAS DEL MISMO, EN EL PLANO DE DETALLES CONSTRUCTIVOS DE LA EDAR.
3. EN LAS JUNTAS DE CONSTRUCCIÓN SE DISPONDRÁN BANDAS DE PVC SEGÚN LO INDICADO EN EL PLANO DE DETALLES CONSTRUCTIVOS DE LA EDAR.
4. EL ACABADO DE SUPERFICIES METÁLICAS, COMO BARANDILLAS Y ESCALERAS, SERÁ EN ACERO INOXIDABLE AISI-304.

## CUADRO DE MATERIALES

| ELEMENTOS | LOCALIZACION | NORMA | CALIDAD | NIVEL DE CONTROL | COEF. $\gamma_m$ / $\gamma_f$ | RECUB mm. | a/c | C Kg/m3 |
|---|---|---|---|---|---|---|---|---|
| HORMIGON | DEPOSITOS Y CONDUCCIONES AGUAS RESIDUALES | EHE-08 | HA-30/B/20/IV+Qb | MODALIDAD 1 | 1,50 | 50 | ≤0.50 | 350 |
| | EN MASA | EHE-08 | HM-20/B/40/I | MODALIDAD 1 | 1,50 | - | ≤0.65 | 200 |
| | LIMPIEZA | EHE-08 | HL-150/B/20 | HORMIGON NO ESTRUCTURAL | | | | |
| ARMADURAS | PASIVO | EHE-08 | B 500 SD | NORMAL | 1,15 | RECUB = Recubrimiento Nominal<br>a/c = Máx. Relación Agua/Cemento<br>C = Contenico Mínimo De Cemento | | |
| EJECUCION | TODOS | | | NORMAL | $\gamma_g$=1,35<br>$\gamma_q$=1,50 | | | |

NOTAS: LA DISTANCIA ENTRE CUALQUIER ARMADURA PASIVA Y EL PARAMETRO MAS PROXIMO NO SERA INFERIOR AL VALOR INDICADO. PARA GARANTIZARLO, SE EMPLEARAN LOS OPORTUNOS SEPARADORES, DE ACUERDO CON EHE-08.

GOBIERNO DE ESPAÑA · MINISTERIO PARA LA TRANSICIÓN ECOLÓGICA Y EL RETO DEMOGRÁFICO · ACUAES AGUAS DE LAS CUENCAS DE ESPAÑA SA

EMPRESA CONSULTORA: IDOM

EL AUTOR DEL PROYECTO: ING. CAMINOS C.P. COL:17.007 — Fdo: D. Fernando Trujillo Diez

EXAMINADO Y CONFORME EL DIRECTOR DEL PROYECTO: — Fdo: D. Nicolás Gutiérrez Carmona

CONFORME EL JEFE DE ÁREA DE PROYECTO: — Fdo: D. DANIEL GÁVEZ CRUZ

Vº Bº EL DIRECTOR TÉCNICO: — Fdo: D. JERÓNIMO MORENO GAYÁ

TÍTULO DEL PROYECTO: SANEAMIENTO Y DEPURACIÓN DE LOS MUNICIPIOS DE LA CUENCA ALTA DEL RÍO GUADIARO. EDAR Y COLECTORES EN CORTES DE LA FRONTERA (MÁLAGA)

FECHA: JUNIO 2020

CLAVE: ACE/314.02/19/PROY/01

ESCALA: 0 0,25 0,5 1 1,5 m. — 1:75 — FORMATO ORIGINAL A3


PLANO: EDAR. RECINTOS — DESARENADO Y TANQUE DE HOMOGENEIZACIÓN

NOMBRE DEL FICHERO DIGITAL: 100616CFPC090200_EDAR_DES-TH.dwg

NÚMERO DE PLANO: **9.2**

HOJA 2 de 2

# PLANTA
ESCALA 1:100

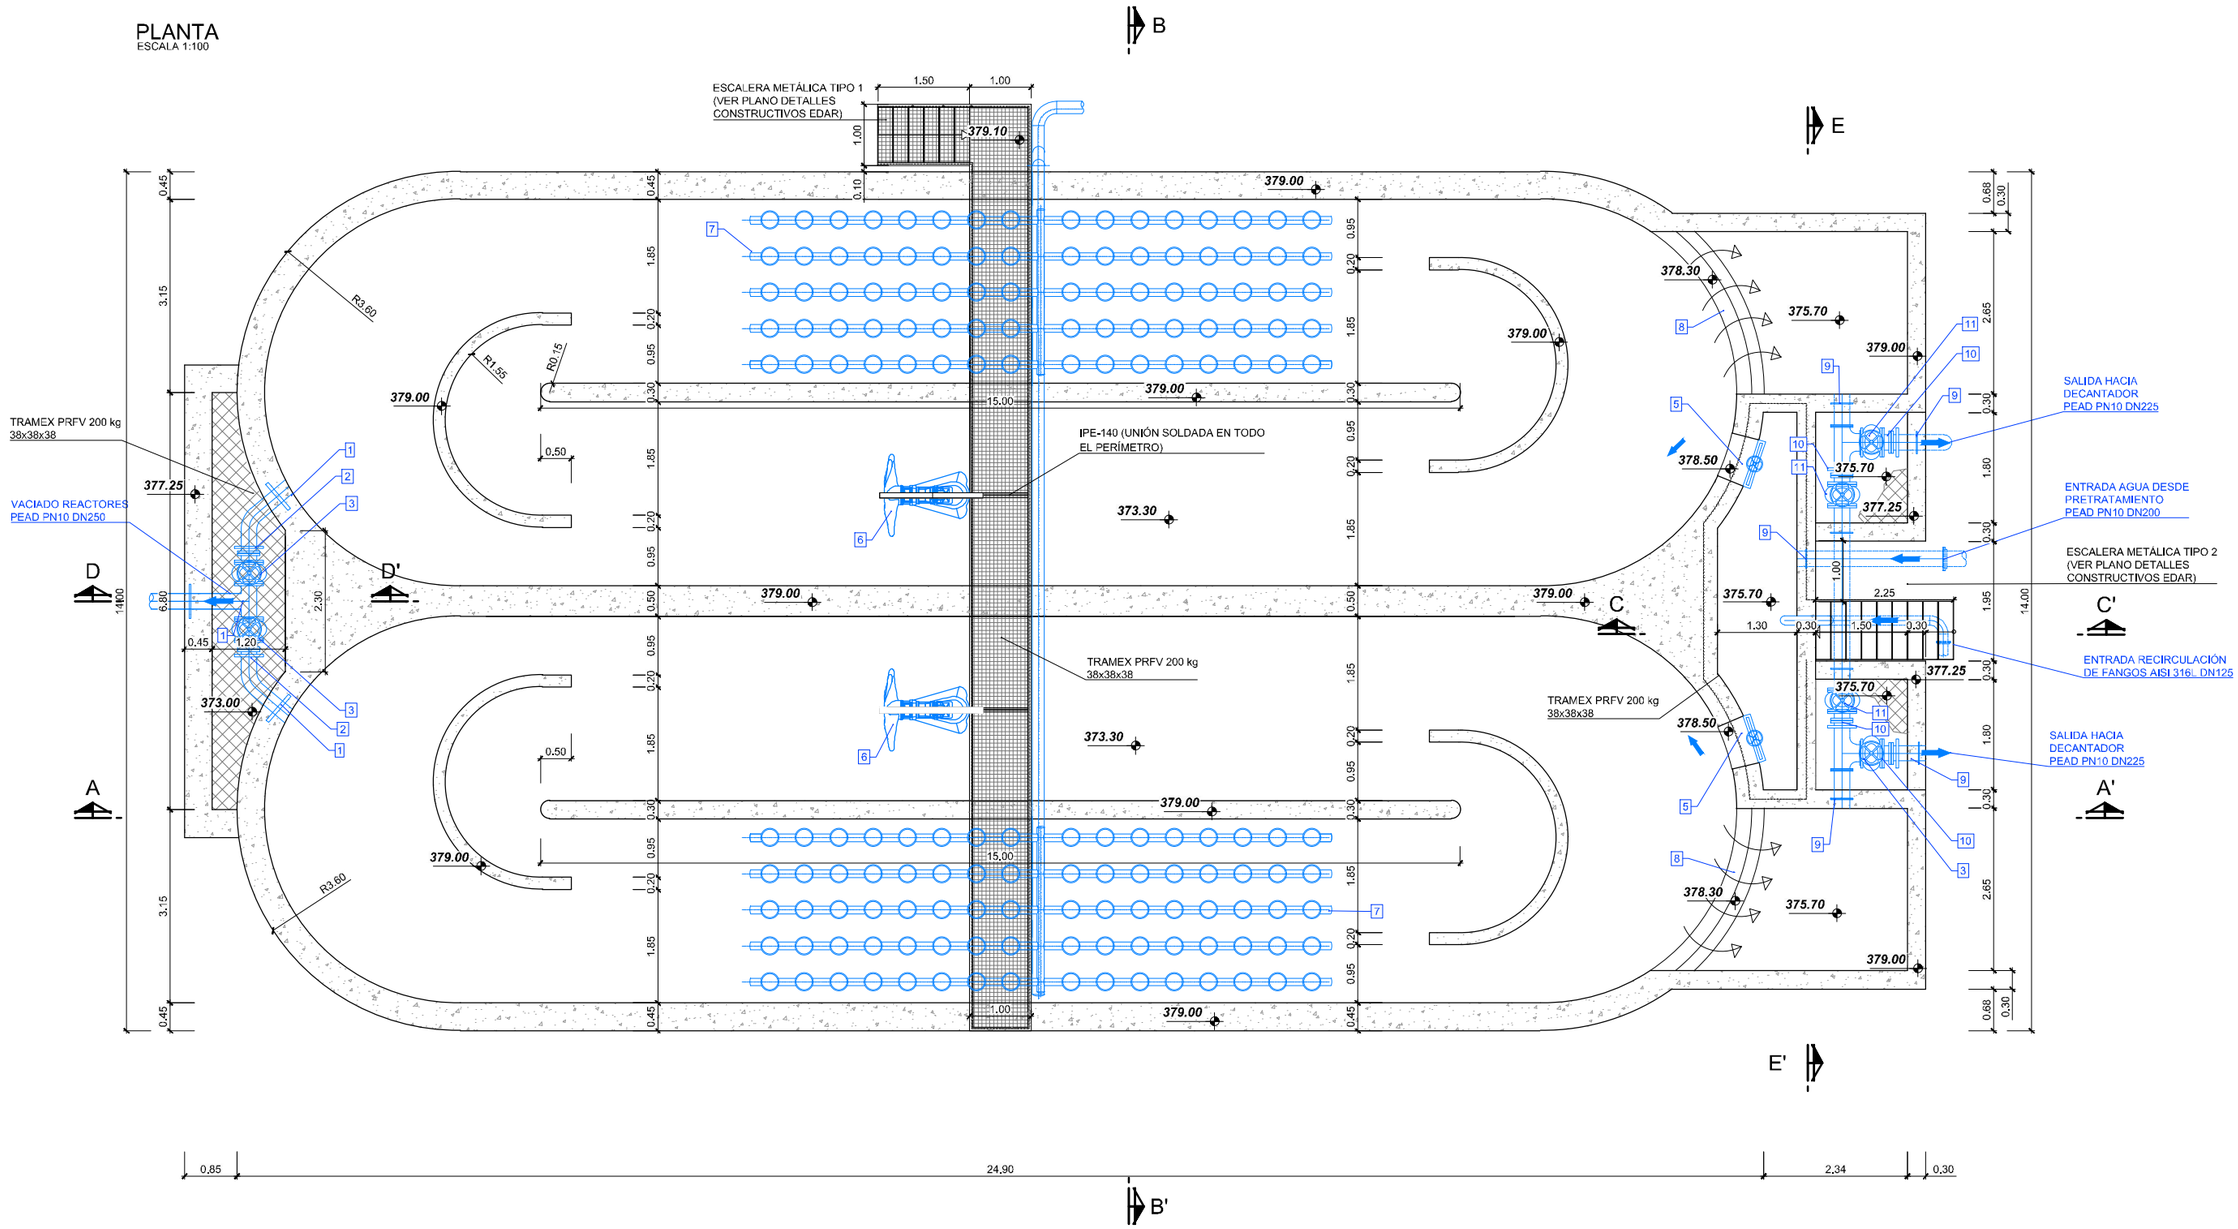


| Nº | ELEMENTOS |
|---|---|
| 1 | CARRETE PASAMUROS AISI 316L DN250 |
| 2 | CARRETE DE DESMONTAJE AISI 316L DN250 |
| 3 | VÁLVULA DE COMPUERTA DN250 |
| 4 | CARRETE PASAMUROS AISI 304 DN315 |
| 5 | COMPUERTA VERTEDERO 500x500 |
| 6 | ACELERADOR DE CORRIENTE |
| 7 | PARRILLA DE DIFUSORES BURBUJA FINA |
| 8 | VERTEDERO REGULABLE |
| 9 | CARRETE PASAMUROS AISI 316L DN200 |
| 10 | CARRETE DE DESMONTAJE AISI 316L DN200 |
| 11 | VÁLVULA DE COMPUERTA DN200 |

## NOTAS PARTICULARES

1. LOS MUROS NO SE HORMIGONARÁN DIRECTAMENTE CONTRA EL TERRENO, DEBIÉNDOSE REALIZAR SEGÚN LO INDICADO EN EL PLANO "DETALLES CONSTRUCTIVOS EDAR"
2. LA DISPOSICIÓN EN PLANTA DE LOS TUBOS DE DRENAJE PERIMETRAL SE RECOGE EN EL PLANO DE REDES "RED DE DRENAJE DE RECINTOS", LAS CARACTERÍSTICAS DEL MISMO, EN EL PLANO DE DETALLES CONSTRUCTIVOS DE LA EDAR.
3. EN LAS JUNTAS DE CONSTRUCCIÓN SE DISPONDRÁN BANDAS DE PVC SEGÚN LO INDICADO EN EL PLANO DE DETALLES CONSTRUCTIVOS DE LA EDAR.
4. EL ACABADO DE SUPERFICIES METÁLICAS, COMO BARANDILLAS Y ESCALERAS, SERÁ EN ACERO INOXIDABLE AISI-304.

GOBIERNO DE ESPAÑA · MINISTERIO PARA LA TRANSICIÓN ECOLÓGICA Y EL RETO DEMOGRÁFICO

ACUAES AGUAS DE LAS CUENCAS DE ESPAÑA SA

EMPRESA CONSULTORA: IDOM

EL AUTOR DEL PROYECTO: ING. CAMINOS C.P. COL:17.007 — Fdo: D. Fernando Trujillo Díez

EXAMINADO Y CONFORME EL DIRECTOR DEL PROYECTO: — Fdo: D. Nicolás Gutiérrez Carmona

CONFORME EL JEFE DE ÁREA DE PROYECTO: — Fdo: D. DANIEL GÁVEZ CRUZ

VºBº EL DIRECTOR TÉCNICO: — Fdo: D. JERÓNIMO MORENO GAYÁ

TÍTULO DEL PROYECTO:
SANEAMIENTO Y DEPURACIÓN DE LOS MUNICIPIOS DE LA CUENCA ALTA DEL RÍO GUADIARO. EDAR Y COLECTORES EN CORTES DE LA FRONTERA (MÁLAGA)

FECHA: JUNIO 2020

CLAVE: ACE/314.02/19/PROY/01

ESCALA: 0 0,25 0,5 1 1,5 2 m. — 1:100 — FORMATO ORIGINAL A3


PLANO: EDAR: RECINTOS
REACTOR BIOLÓGICO

NÚMERO DE PLANO: 9.3


HOJA 1 de 3

NOMBRE DEL FICHERO DIGITAL: 100616CFPC090300_EDAR_REACTOR_B.dwg

## SECCIÓN A-A'
ESCALA 1:100

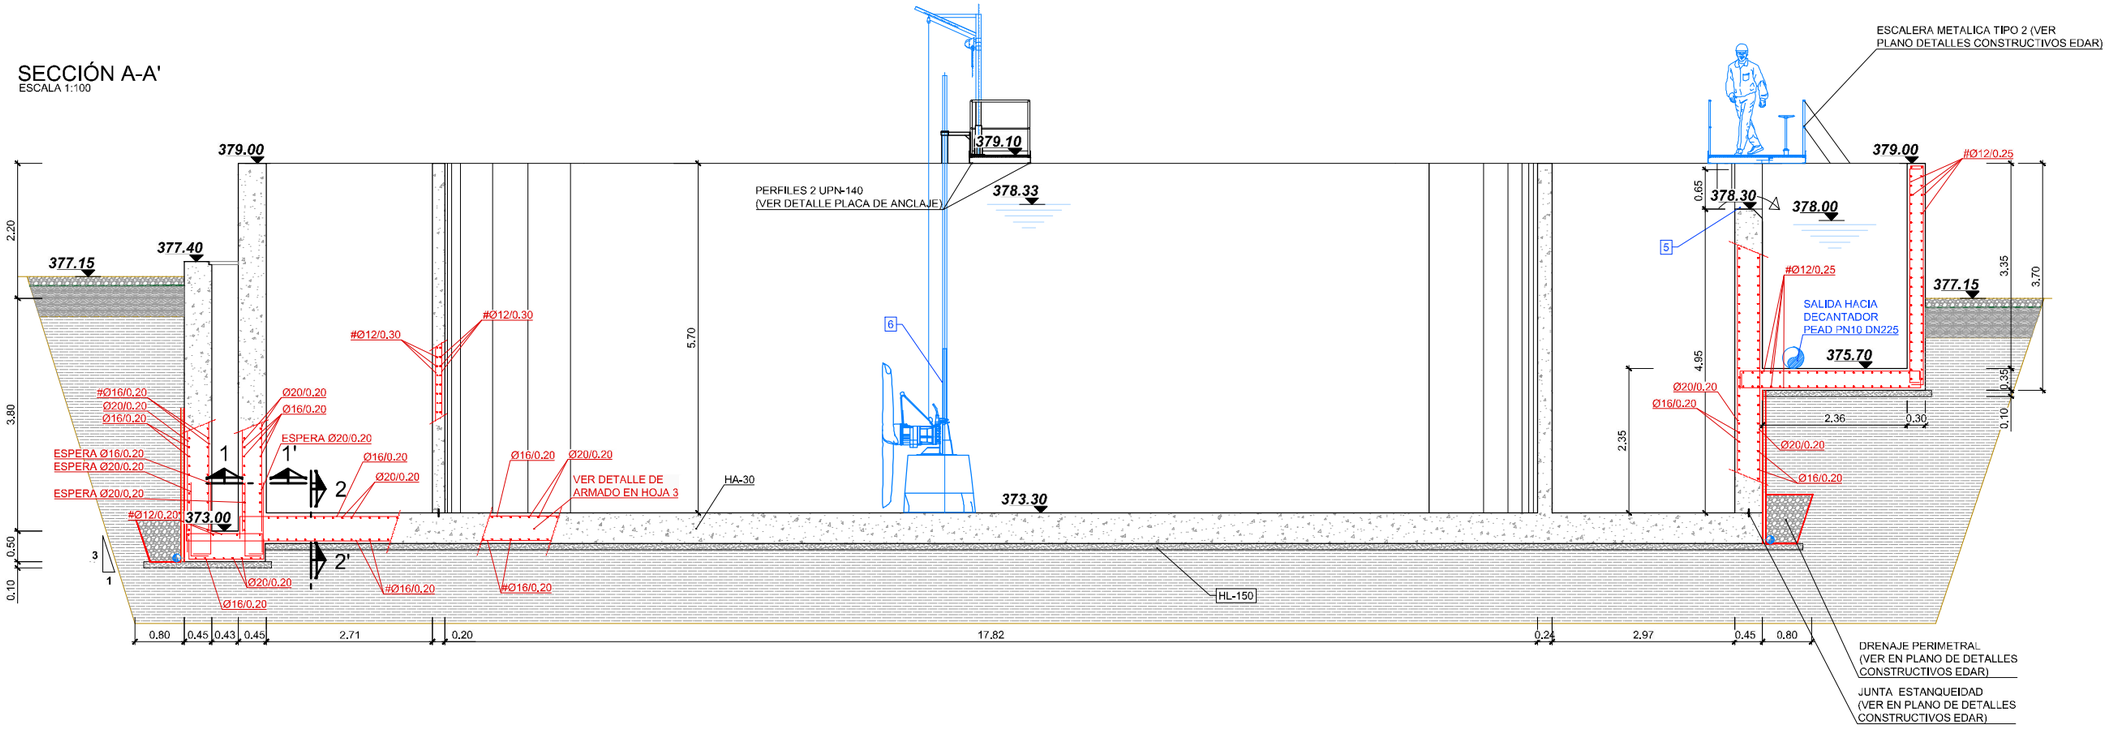


## SECCIÓN B-B'
ESCALA 1:100

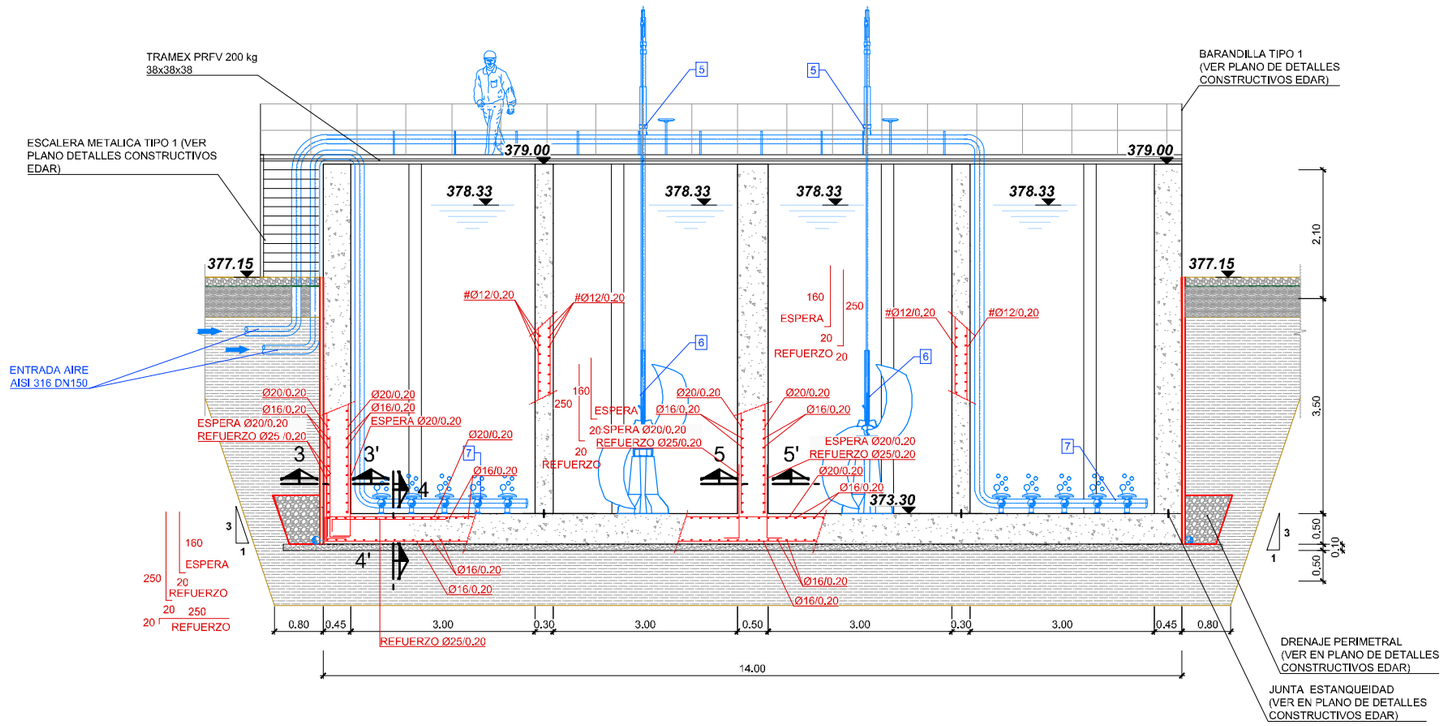


| Nº | ELEMENTOS |
|---|---|
| 1 | CARRETE PASAMUROS AISI 316L DN250 |
| 2 | CARRETE DE DESMONTAJE AISI 316L DN250 |
| 3 | VÁLVULA DE COMPUERTA DN250 |
| 4 | CARRETE PASAMUROS AISI 304 DN315 |
| 5 | COMPUERTA VERTEDERO 500x500 |
| 6 | ACELERADOR DE CORRIENTE |
| 7 | PARRILLA DE DIFUSORES BURBUJA FINA |
| 8 | VERTEDERO REGULABLE |
| 9 | CARRETE PASAMUROS AISI 316L DN200 |
| 10 | CARRETE DE DESMONTAJE AISI 316L DN200 |
| 11 | VÁLVULA DE COMPUERTA DN200 |

## NOTAS PARTICULARES

1. LOS MUROS NO SE HORMIGONARÁN DIRECTAMENTE CONTRA EL TERRENO, DEBIÉNDOSE REALIZAR SEGÚN LO INDICADO EN EL PLANO "DETALLES CONSTRUCTIVOS EDAR"
2. LA DISPOSICIÓN EN PLANTA DE LOS TUBOS DE DRENAJE PERIMETRAL SE RECOGE EN EL PLANO DE REDES "RED DE DRENAJE DE RECINTOS". LAS CARACTERÍSTICAS DEL MISMO, EN EL PLANO DE DETALLES CONSTRUCTIVOS DE LA EDAR.
3. EN LAS JUNTAS DE CONSTRUCCIÓN SE DISPONDRÁN BANDAS DE PVC SEGÚN LO INDICADO EN EL PLANO DE DETALLES CONSTRUCTIVOS DE LA EDAR.
4. EL ACABADO DE SUPERFICIES METÁLICAS, COMO BARANDILLAS Y ESCALERAS, SERÁ EN ACERO INOXIDABLE AISI-304.

## CUADRO DE MATERIALES

| ELEMENTOS | LOCALIZACION | NORMA | CALIDAD | NIVEL DE CONTROL | COEF. $\gamma_m$ / $\gamma_f$ | RECUB mm. | a/c | C Kg/m3 |
|---|---|---|---|---|---|---|---|---|
| HORMIGON | DEPOSITOS Y CONDUCCIONES AGUAS RESIDUALES | EHE-08 | HA-30/B/20/IV+Qb | MODALIDAD 1 | 1,50 | 50 | ≤0,50 | 350 |
| | EN MASA | EHE-08 | HM-20/B/40/I | MODALIDAD 1 | 1,50 | - | ≤0,65 | 200 |
| | LIMPIEZA | EHE-08 | HL-150/B/20 | HORMIGON NO ESTRUCTURAL | | | | |
| ARMADURAS | PASIVO | EHE-08 | B 500 SD | NORMAL | 1,15 | RECUB = Recubrimiento Nominal<br>a/c = Máx. Relación Agua/Cemento<br>C = Contenido Mínimo De Cemento | | |
| EJECUCION | TODOS | | | NORMAL | $\gamma_g$=1,35<br>$\gamma_q$=1,50 | | | |

NOTAS: LA DISTANCIA ENTRE CUALQUIER ARMADURA PASIVA Y EL PARAMETRO MAS PROXIMO NO SERA INFERIOR AL VALOR INDICADO. PARA GARANTIZARLO, SE EMPLEARAN LOS OPORTUNOS SEPARADORES, DE ACUERDO CON EHE-08.

GOBIERNO DE ESPAÑA · MINISTERIO PARA LA TRANSICIÓN ECOLÓGICA Y EL RETO DEMOGRÁFICO

ACUAES AGUAS DE LAS CUENCAS DE ESPAÑA SA

EMPRESA CONSULTORA: IDOM

EL AUTOR DEL PROYECTO: ING. CAMINOS C.P. COL:17.007
Fdo: D. Fernando Trujillo Diez

EXAMINADO Y CONFORME EL DIRECTOR DEL PROYECTO:
Fdo: D. Nicolás Gutiérrez Carmona

CONFORME EL JEFE DE ÁREA DE PROYECTO:
Fdo: D. DANIEL GÁVEZ CRUZ

Vº Bº EL DIRECTOR TÉCNICO:
Fdo: D. JERÓNIMO MORENO GAYÁ

TÍTULO DEL PROYECTO:
SANEAMIENTO Y DEPURACIÓN DE LOS MUNICIPIOS DE LA CUENCA ALTA DEL RÍO GUADIARO. EDAR Y COLECTORES EN CORTES DE LA FRONTERA (MÁLAGA)

FECHA: JUNIO 2020

CLAVE: ACE/314.02/19/PROY/01

ESCALA: 1:100 (0 0,25 0,5 1 1,5 2 m.) FORMATO ORIGINAL A3


PLANO: EDAR: RECINTOS
REACTOR BIOLÓGICO

NOMBRE DEL FICHERO DIGITAL: 100616CFPC090300_EDAR_REACTOR_B.dwg


NÚMERO DE PLANO: 9.3

HOJA 2 de 3


## SECCIÓN C-C'
ESCALA 1:100

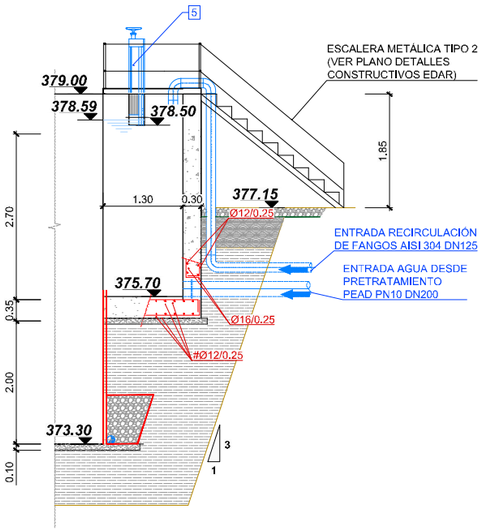



## SECCIÓN E-E'
ESCALA 1:100

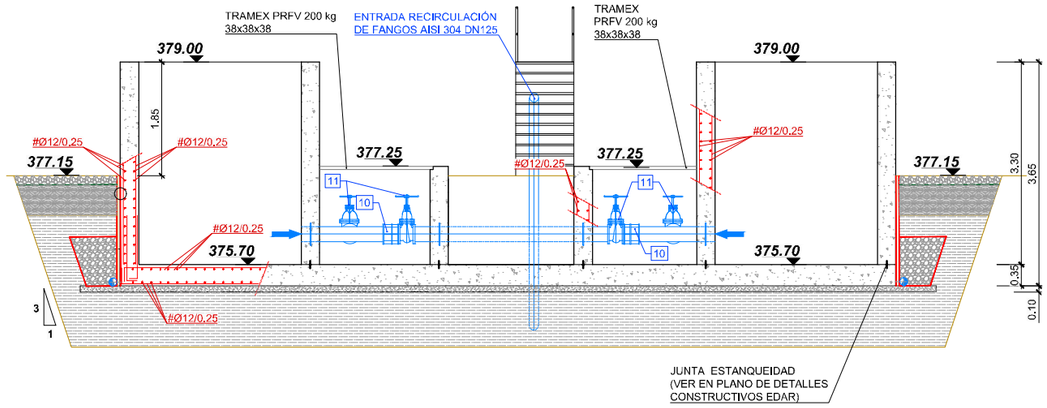



## SECCIÓN D-D'
ESCALA 1:100

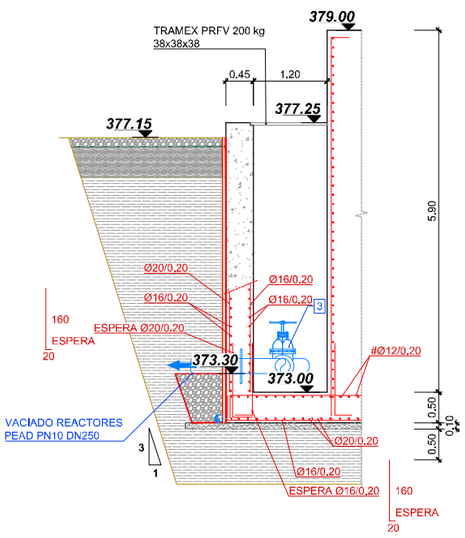



## DETALLE PLACA DE ANCLAJE.(espesor 10cm)
ESCALA: 1/10

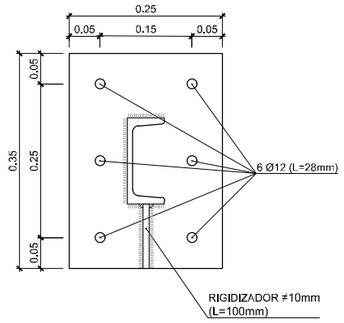



## SECCIÓN 1-1' (MUROS CURVOS)
ESCALA 1:30

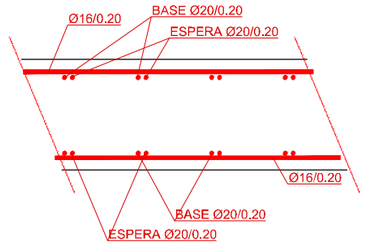



## SECCIÓN 2-2'
ESCALA 1:30

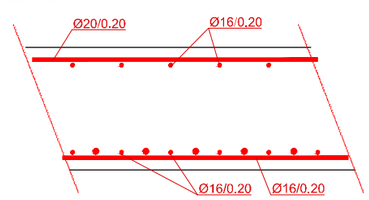



## SECCIÓN 3-3' (MUROS RECTOS)
ESCALA 1:20

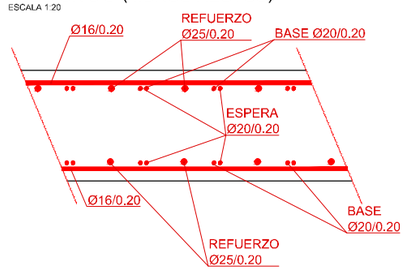


## SECCIÓN 4-4'
ESCALA 1:20

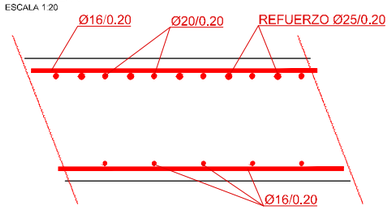


## SECCIÓN 5-5'
ESCALA 1:20

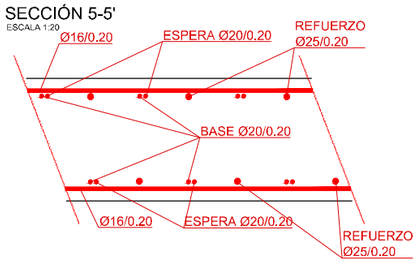


| Nº | ELEMENTOS |
|---|---|
| 1 | CARRETE PASAMUROS AISI 316L DN250 |
| 2 | CARRETE DE DESMONTAJE AISI 316L DN250 |
| 3 | VÁLVULA DE COMPUERTA DN250 |
| 4 | CARRETE PASAMUROS AISI 304 DN315 |
| 5 | COMPUERTA VERTEDERO 500x500 |
| 6 | ACELERADOR DE CORRIENTE |
| 7 | PARRILLA DE DIFUSORES BURBUJA FINA |
| 8 | VERTEDERO REGULABLE |
| 9 | CARRETE PASAMUROS AISI 316L DN200 |
| 10 | CARRETE DE DESMONTAJE AISI 316L DN200 |
| 11 | VÁLVULA DE COMPUERTA DN200 |

## NOTAS PARTICULARES

1. LOS MUROS NO SE HORMIGONARÁN DIRECTAMENTE CONTRA EL TERRENO, DEBIÉNDOSE REALIZAR SEGÚN LO INDICADO EN EL PLANO "DETALLES CONSTRUCTIVOS EDAR"
2. LA DISPOSICIÓN EN PLANTA DE LOS TUBOS DE DRENAJE PERIMETRAL SE RECOGE EN EL PLANO DE REDES "RED DE DRENAJE DE RECINTOS". LAS CARACTERÍSTICAS DEL MISMO, EN EL PLANO DE DETALLES CONSTRUCTIVOS DE LA EDAR.
3. EN LAS JUNTAS DE CONSTRUCCIÓN SE DISPONDRÁN BANDAS DE PVC SEGÚN LO INDICADO EN EL PLANO DE DETALLES CONSTRUCTIVOS DE LA EDAR.
4. EL ACABADO DE SUPERFICIES METÁLICAS, COMO BARANDILLAS Y ESCALERAS, SERÁ EN ACERO INOXIDABLE AISI-304.

## CUADRO DE MATERIALES

| ELEMENTOS | LOCALIZACION | NORMA | CALIDAD | NIVEL DE CONTROL | COEF. $\gamma_m$ / $\gamma_f$ | RECUB mm. | a/c | C Kg/m3 |
|---|---|---|---|---|---|---|---|---|
| HORMIGON | DEPOSITOS Y CONDUCCIONES AGUAS RESIDUALES | EHE-08 | HA-30/B/20/IV+Qb | MODALIDAD 1 | 1,50 | 50 | ≤0,50 | 350 |
| | EN MASA | EHE-08 | HM-20/B/40/I | MODALIDAD 1 | 1,50 | - | ≤0,65 | 200 |
| | LIMPIEZA | EHE-08 | HL-150/B/20 | HORMIGON NO ESTRUCTURAL | | | | |
| ARMADURAS | PASIVO | EHE-08 | B 500 SD | NORMAL | 1,15 | RECUB = Recubrimiento Nominal<br>a/c = Máx. Relación Agua/Cemento<br>C = Contenido Mínimo De Cemento | | |
| EJECUCION | TODOS | | | NORMAL | $\gamma_g$=1,35<br>$\gamma_q$=1,50 | | | |
| NOTAS: | LA DISTANCIA ENTRE CUALQUIER ARMADURA PASIVA Y EL PARAMETRO MAS PROXIMO NO SERA INFERIOR AL VALOR INDICADO. PARA GARANTIZARLO, SE EMPLEARAN LOS OPORTUNOS SEPARADORES, DE ACUERDO CON EHE-08. | | | | | | | |

GOBIERNO DE ESPAÑA
MINISTERIO PARA LA TRANSICIÓN ECOLÓGICA Y EL RETO DEMOGRÁFICO

ACUAES AGUAS DE LAS CUENCAS DE ESPAÑA SA

EMPRESA CONSULTORA: IDOM

EL AUTOR DEL PROYECTO: ING. CAMINOS C.P. COL:17.007
Fdo: D. Fernando Trujillo Díez

EXAMINADO Y CONFORME EL DIRECTOR DEL PROYECTO:
Fdo: D. Nicolás Gutiérrez Carmona

CONFORME EL JEFE DE ÁREA DE PROYECTO:
Fdo: D. DANIEL GÁVEZ CRUZ

Vº Bº EL DIRECTOR TÉCNICO:
Fdo: D. JERÓNIMO MORENO GAYÁ

TÍTULO DEL PROYECTO:
SANEAMIENTO Y DEPURACIÓN DE LOS MUNICIPIOS DE LA CUENCA ALTA DEL RÍO GUADIARO. EDAR Y COLECTORES EN CORTES DE LA FRONTERA (MÁLAGA)

FECHA: JUNIO 2020

CLAVE: ACE/314.02/19/PROY/01

ESCALA: 0 0.25 0.5 1 1.5 2 m. — 1:100 — FORMATO ORIGINAL A3


PLANO: EDAR: RECINTOS
REACTOR BIOLÓGICO

NOMBRE DEL FICHERO DIGITAL: 100616CFPC090300_EDAR_REACTOR_B.dwg


NÚMERO DE PLANO: 9.3

HOJA 3 de 3


## PLANTA

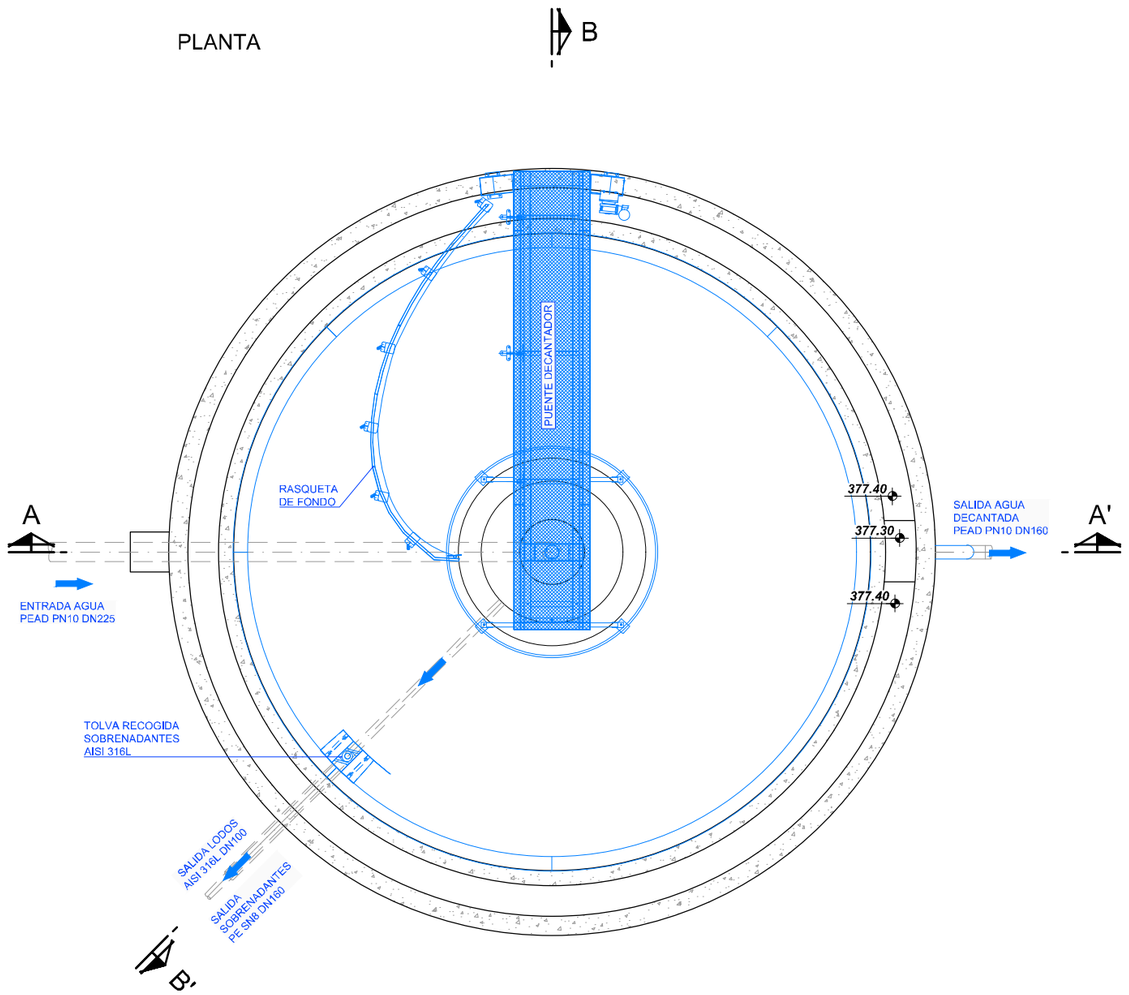


## SECCIÓN A-A'

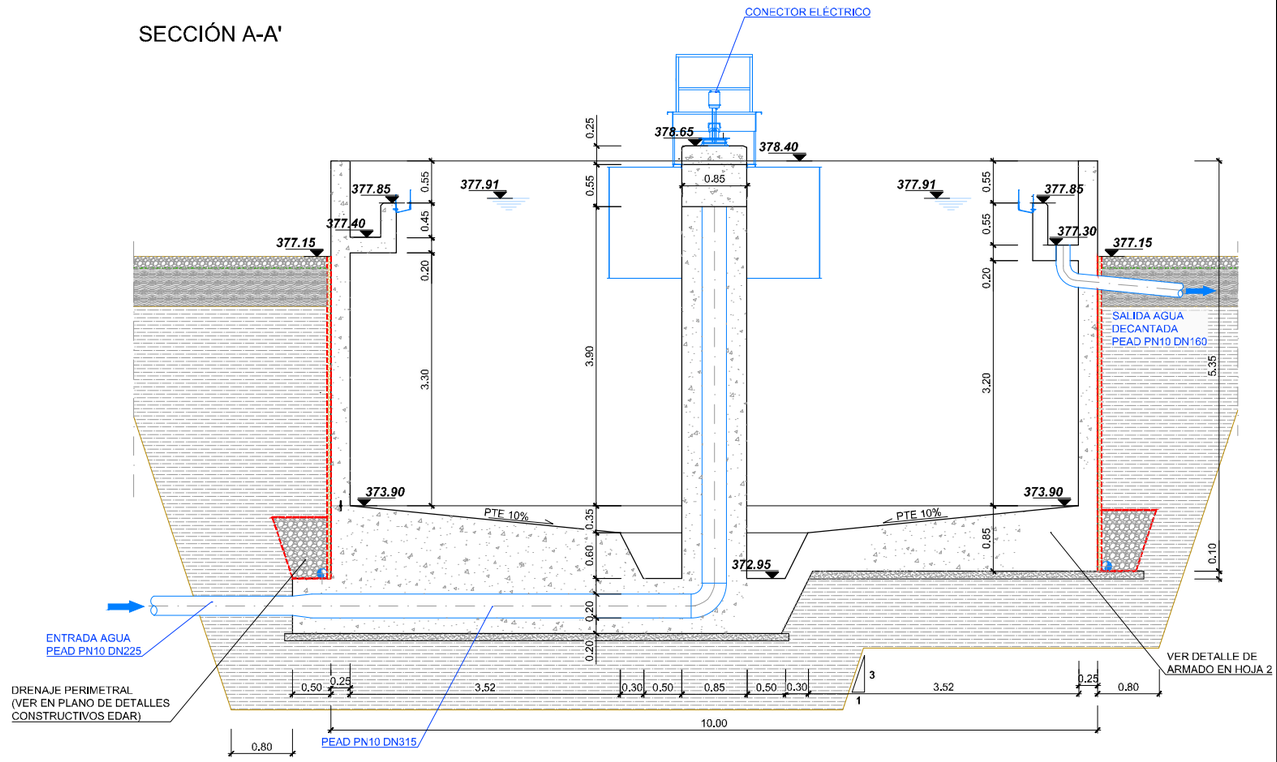


## SECCIÓN B-B'

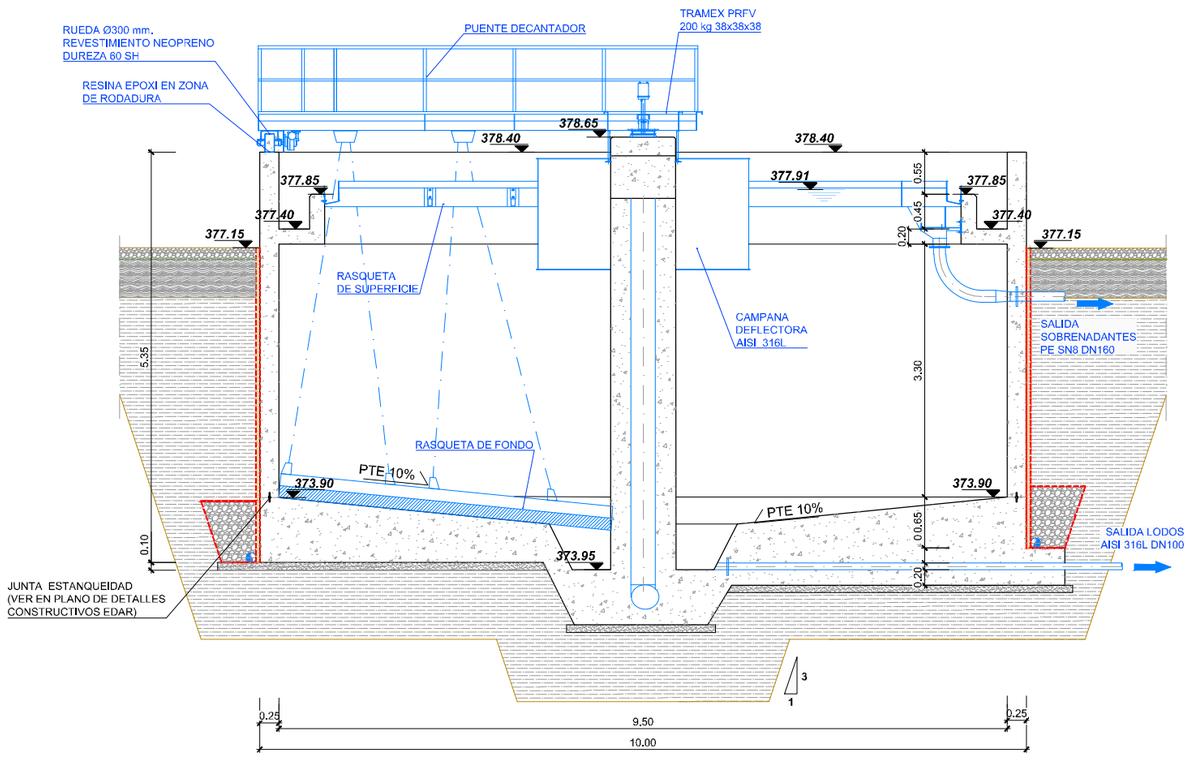


## NOTAS PARTICULARES

1. LOS MUROS NO SE HORMIGONARÁN DIRECTAMENTE CONTRA EL TERRENO, DEBIÉNDOSE REALIZAR SEGÚN LO INDICADO EN EL PLANO "DETALLES CONSTRUCTIVOS EDAR"
2. LA DISPOSICIÓN EN PLANTA DE LOS TUBOS DE DRENAJE PERIMETRAL SE RECOGE EN EL PLANO DE REDES "RED DE DRENAJE DE RECINTOS", LAS CARACTERÍSTICAS DEL MISMO, EN EL PLANO DE DETALLES CONSTRUCTIVOS DE LA EDAR.
3. EN LAS JUNTAS DE CONSTRUCCIÓN SE DISPONDRÁN BANDAS DE PVC SEGÚN LO INDICADO EN EL PLANO DE DETALLES CONSTRUCTIVOS DE LA EDAR.
4. EL ACABADO DE SUPERFICIES METÁLICAS, COMO BARANDILLAS Y ESCALERAS, SERÁ EN ACERO INOXIDABLE AISI-304.

## CUADRO DE MATERIALES

| ELEMENTOS | LOCALIZACION | NORMA | CALIDAD | NIVEL DE CONTROL | COEF. $\gamma_m$ / $\gamma_f$ | RECUB mm. | a/c | C Kg/m3 |
|---|---|---|---|---|---|---|---|---|
| HORMIGON | DEPOSITOS Y CONDUCCIONES AGUAS RESIDUALES | EHE-08 | HA-30/B/20/IV+Qb | MODALIDAD 1 | 1,50 | 50 | ≤0,50 | 350 |
| | EN MASA | EHE-08 | HM-20/B/40/I | MODALIDAD 1 | 1,50 | - | ≤0,65 | 200 |
| | LIMPIEZA | EHE-08 | HL-150/B/20 | HORMIGON NO ESTRUCTURAL | | | | |
| ARMADURAS | PASIVO | EHE-08 | B 500 SD | NORMAL | 1,15 | RECUB = Recubrimiento Nominal<br>a/c = Máx. Relación Agua/Cemento<br>C = Contenido Mínimo De Cemento | | |
| EJECUCION | TODOS | | | NORMAL | $\gamma_g$=1,35<br>$\gamma_q$=1,50 | | | |

NOTAS: LA DISTANCIA ENTRE CUALQUIER ARMADURA PASIVA Y EL PARAMETRO MAS PROXIMO NO SERA INFERIOR AL VALOR INDICADO. PARA GARANTIZARLO, SE EMPLEARAN LOS OPORTUNOS SEPARADORES, DE ACUERDO CON EHE-08.

GOBIERNO DE ESPAÑA — MINISTERIO PARA LA TRANSICIÓN ECOLÓGICA Y EL RETO DEMOGRÁFICO

ACUAES AGUAS DE LAS CUENCAS DE ESPAÑA SA

EMPRESA CONSULTORA: IDOM

EL AUTOR DEL PROYECTO: ING. CAMINOS C.P. COL:17.007 — Fdo: D. Fernando Trujillo Diez

EXAMINADO Y CONFORME EL DIRECTOR DEL PROYECTO: — Fdo: D. Nicolás Gutiérrez Carmona

CONFORME EL JEFE DE ÁREA DE PROYECTO: — Fdo: D. DANIEL GÁVEZ CRUZ

Vº Bº EL DIRECTOR TÉCNICO: — Fdo: D. JERÓNIMO MORENO GAYÁ

TÍTULO DEL PROYECTO: SANEAMIENTO Y DEPURACIÓN DE LOS MUNICIPIOS DE LA CUENCA ALTA DEL RÍO GUADIARO. EDAR Y COLECTORES EN CORTES DE LA FRONTERA (MÁLAGA)

FECHA: JUNIO 2020

CLAVE: ACE/314.02/19/PROY/01

ESCALA: 1:80 (0 0,25 0,5 1 2 m.) FORMATO ORIGINAL A3


PLANO: EDAR. RECINTOS DECANTADOR SECUNDARIO


NOMBRE DEL FICHERO DIGITAL: 100616CFPC090400_EDAR_DECAN.dwg

NÚMERO DE PLANO: 9.4


HOJA 1 de 2

## DETALLE DE PILAR CENTRAL

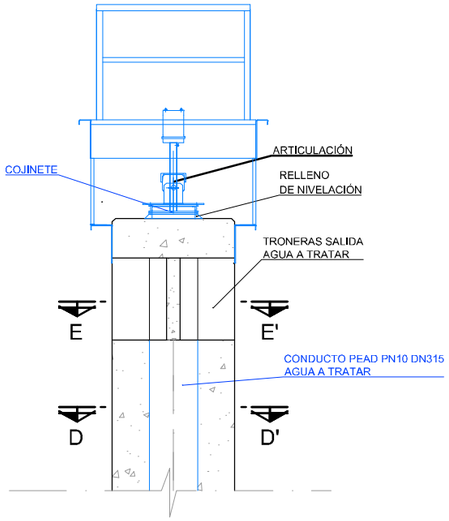

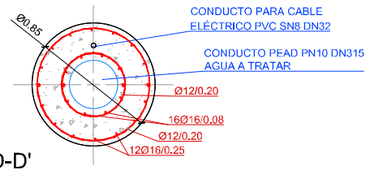

SECCIÓN D-D'

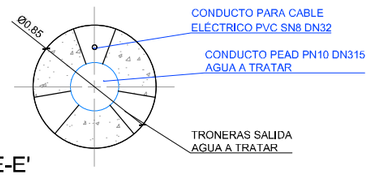



SECCIÓN E-E'

## DETALLE RASQUETA DE SUPERFICIE


ESCALA 1:30

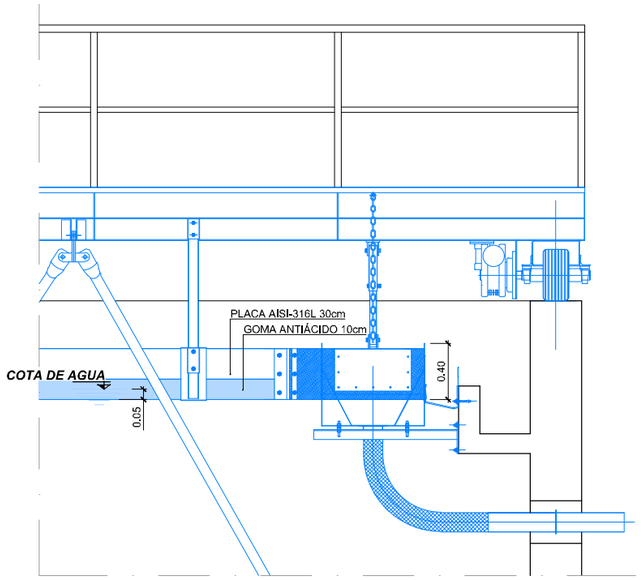




## DETALLE RASQUETA DE FONDO

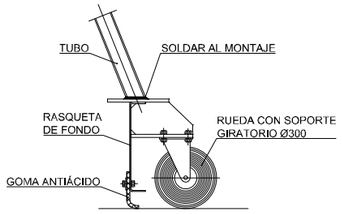


## DETALLE VERTEDERO

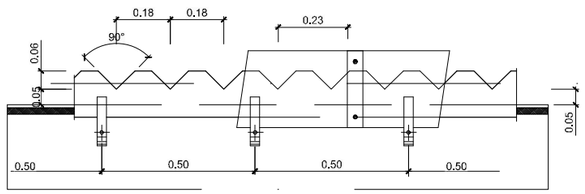

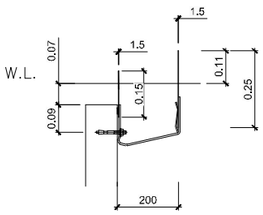


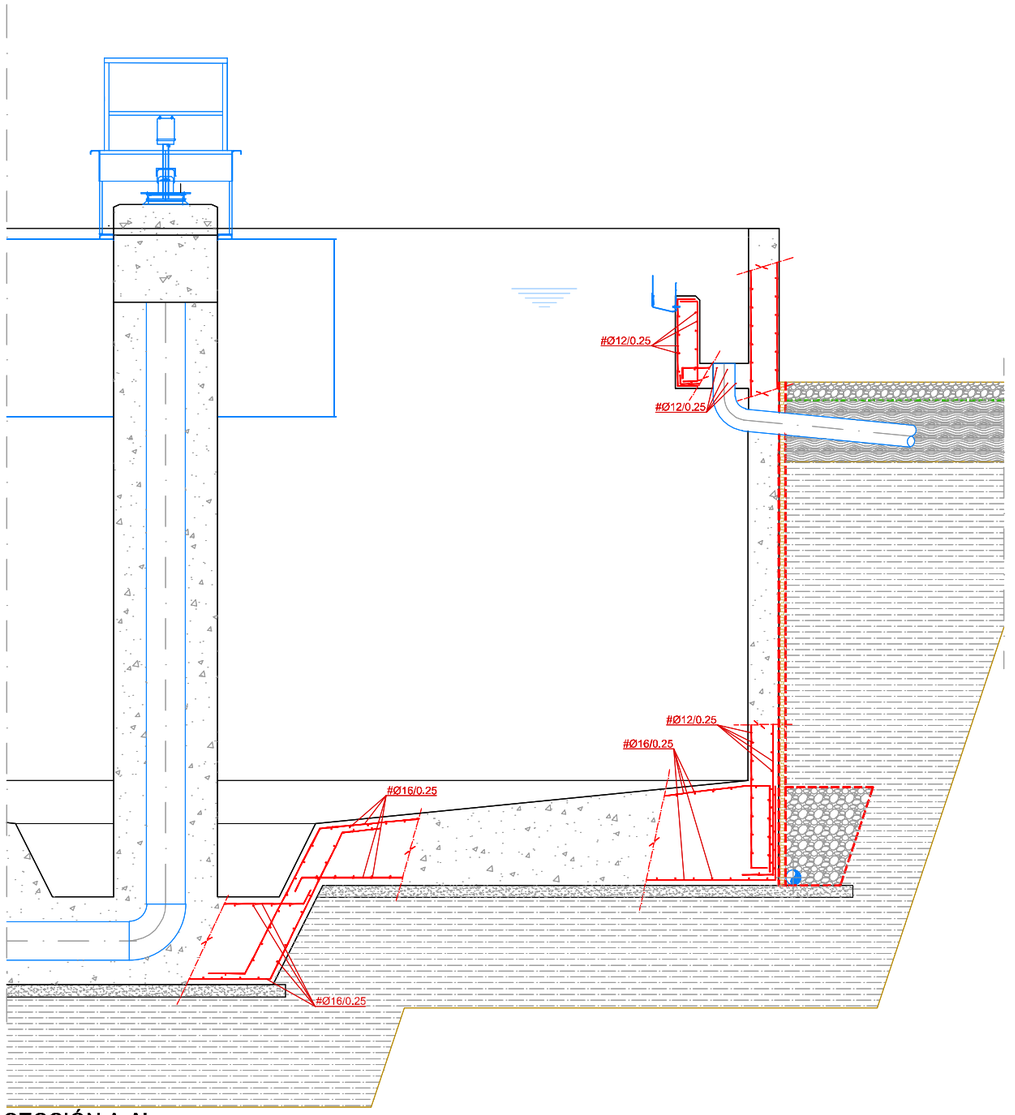

SECCIÓN A-A'

ESCALA 1:50

## CUÑA DE ARMADO

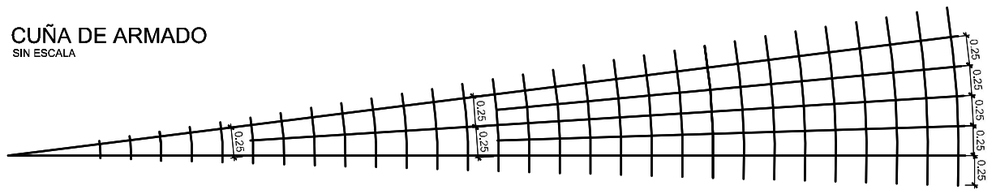SIN ESCALA




## CUADRO DE MATERIALES

| ELEMENTOS | LOCALIZACION | NORMA | CALIDAD | NIVEL DE CONTROL | COEF. $\gamma_m$ / $\gamma_f$ | RECUB mm. | a/c | C Kg/m3 |
|---|---|---|---|---|---|---|---|---|
| HORMIGON | DEPOSITOS Y CONDUCCIONES AGUAS RESIDUALES | EHE-08 | HA-30/B/20/IV+Qb | MODALIDAD 1 | 1,50 | 50 | ≤0.50 | 350 |
| | EN MASA | EHE-08 | HM-20/B/40/I | MODALIDAD 1 | 1,50 | - | ≤0.65 | 200 |
| | LIMPIEZA | EHE-08 | HL-150/B/20 | HORMIGON NO ESTRUCTURAL | | | | |
| ARMADURAS | PASIVO | EHE-08 | B 500 SD | NORMAL | 1,15 | RECUB = Recubrimiento Nominal<br>a/c = Máx. Relación Agua/Cemento<br>C = Contenido Mínimo De Cemento | | |
| EJECUCION | TODOS | | | NORMAL | $\gamma_g$=1,35<br>$\gamma_a$=1,50 | | | |

NOTAS: LA DISTANCIA ENTRE CUALQUIER ARMADURA PASIVA Y EL PARAMETRO MAS PROXIMO NO SERA INFERIOR AL VALOR INDICADO. PARA GARANTIZARLO, SE EMPLEARAN LOS OPORTUNOS SEPARADORES, DE ACUERDO CON EHE-08.

## NOTAS PARTICULARES

1. LOS MUROS NO SE HORMIGONARÁN DIRECTAMENTE CONTRA EL TERRENO, DEBIÉNDOSE REALIZAR SEGÚN LO INDICADO EN EL PLANO "DETALLES CONSTRUCTIVOS EDAR"
2. LA DISPOSICIÓN EN PLANTA DE LOS TUBOS DE DRENAJE PERIMETRAL SE RECOGE EN EL PLANO DE REDES "RED DE DRENAJE DE RECINTOS". LAS CARACTERÍSTICAS DEL MISMO, EN EL PLANO DE DETALLES CONSTRUCTIVOS DE LA EDAR.
3. EN LAS JUNTAS DE CONSTRUCCIÓN SE DISPONDRÁN BANDAS DE PVC SEGÚN LO INDICADO EN EL PLANO DE DETALLES CONSTRUCTIVOS DE LA EDAR.
4. EL ACABADO DE SUPERFICIES METÁLICAS, COMO BARANDILLAS Y ESCALERAS, SERÁ EN ACERO INOXIDABLE AISI-304.

GOBIERNO DE ESPAÑA · MINISTERIO PARA LA TRANSICIÓN ECOLÓGICA Y EL RETO DEMOGRÁFICO

ACUAES AGUAS DE LAS CUENCAS DE ESPAÑA SA

EMPRESA CONSULTORA: IDOM

EL AUTOR DEL PROYECTO: ING. CAMINOS C.P. COL:17.007 — Fdo: D. Fernando Trujillo Díez

EXAMINADO Y CONFORME EL DIRECTOR DEL PROYECTO: — Fdo: D. Nicolás Gutiérrez Carmona

CONFORME EL JEFE DE ÁREA DE PROYECTO: — Fdo: D. DANIEL GÁVEZ CRUZ

VºBº EL DIRECTOR TÉCNICO: — Fdo: D. JERÓNIMO MORENO GAYÁ

TÍTULO DEL PROYECTO: SANEAMIENTO Y DEPURACIÓN DE LOS MUNICIPIOS DE LA CUENCA ALTA DEL RÍO GUADIARO. EDAR Y COLECTORES EN CORTES DE LA FRONTERA (MÁLAGA)

FECHA: JUNIO 2020

CLAVE: ACE/314.02/19/PROY/01

ESCALA: 0 0,25 0,5 1 m. — 1:50 — FORMATO ORIGINAL A3


PLANO: EDAR. RECINTOS DECANTADOR SECUNDARIO

NOMBRE DEL FICHERO DIGITAL: 100616CFPC090400_EDAR_DECAN.dwg


NÚMERO DE PLANO: **9.4**

HOJA 2 de 2


## SECCIÓN A-A'
ESCALA 1:75

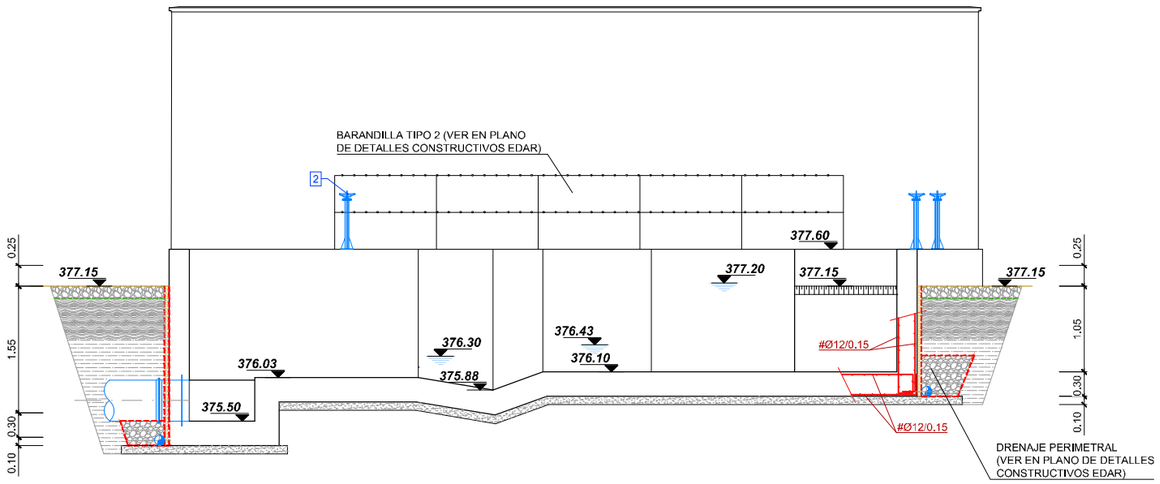


## SECCIÓN B-B'
ESCALA 1:75

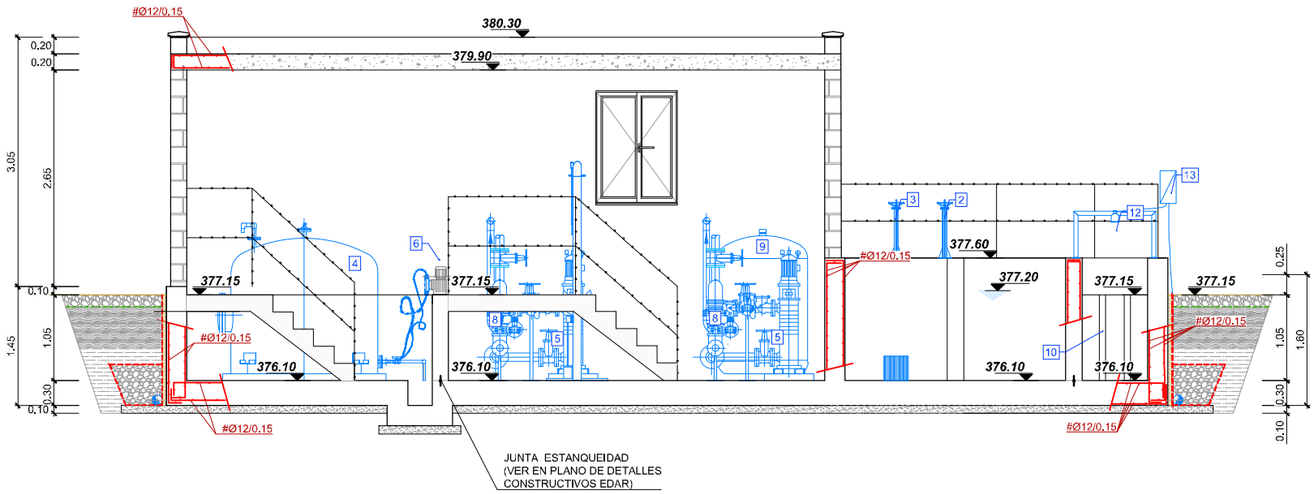


## PLANTA
ESCALA 1:75

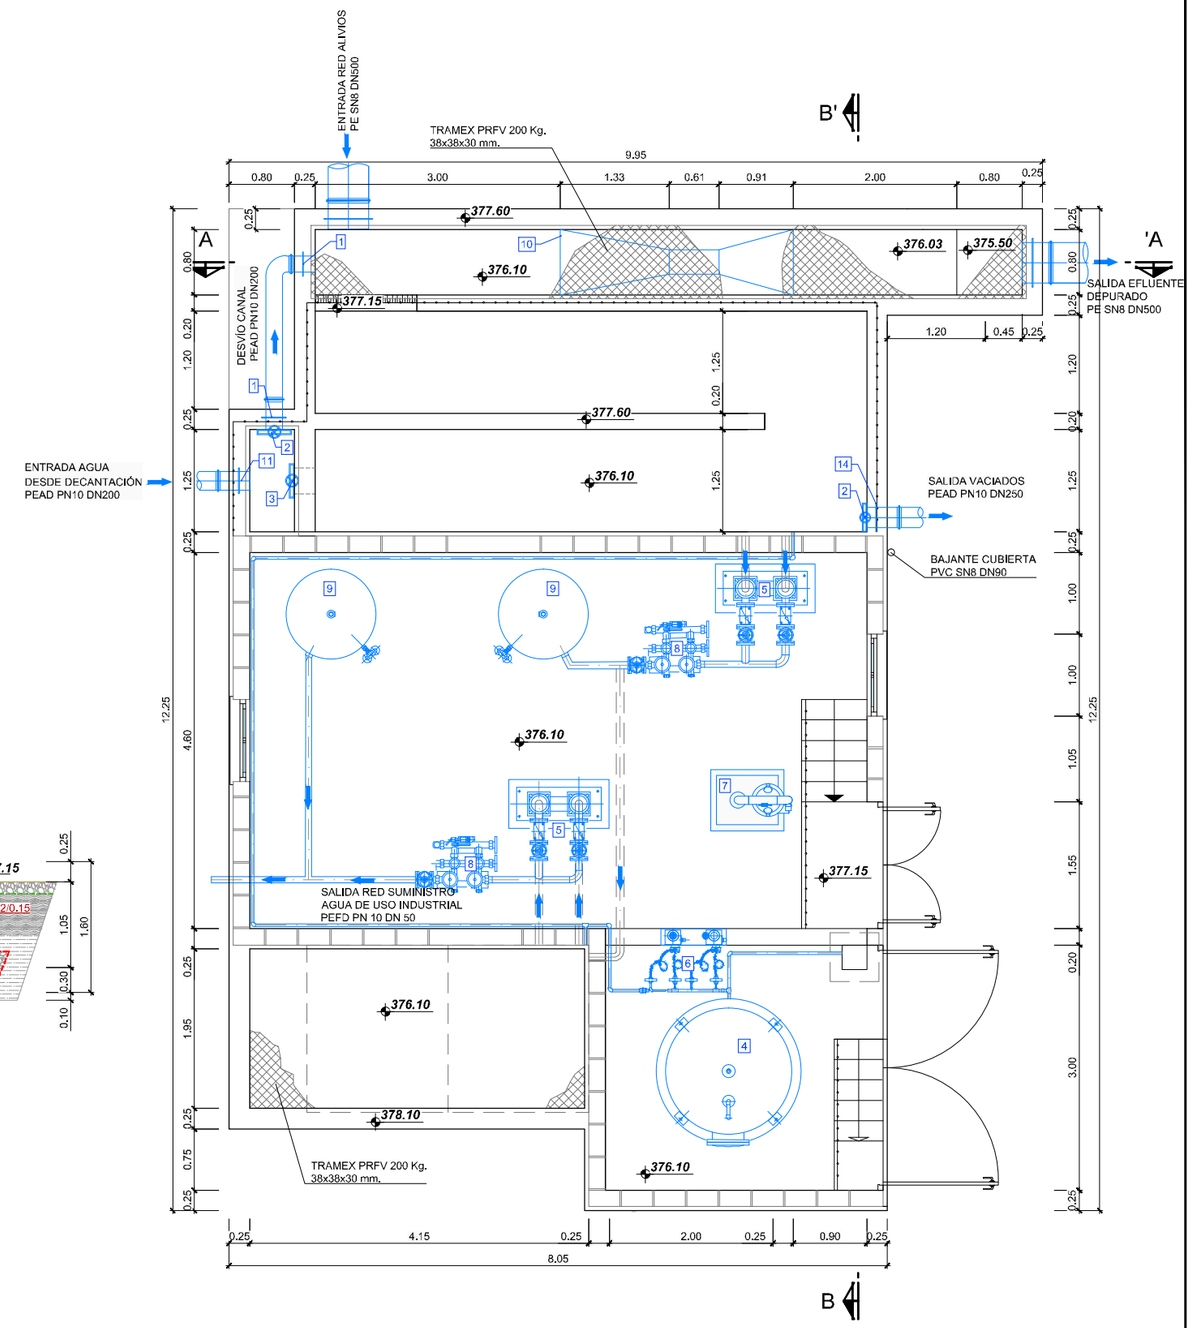


| Nº | ELEMENTOS |
|---|---|
| 1 | CARRETE PASAMUROS AISI 316L DN200 |
| 2 | COMPUERTA MURAL 300x300 |
| 3 | COMPUERTA MURAL 500x500 |
| 4 | DEPOSITO ALMACENAMIENTO HIPOCLORITO 1000l |
| 5 | GRUPO DE PRESIÓN 6m³/h |
| 6 | BOMBA DOSIFICADORA HIPOCLORITO |
| 7 | DUCHA LAVAOJOS |
| 8 | FILTRO DE ANILLAS |
| 9 | CALDERÍN HIDRONEUMÁTICO |
| 10 | CANAL PARSHALL 12" |
| 11 | CARRETE PASAMUROS AISI 316L DN200 |
| 12 | MEDIDOR DE ULTRASONIDO |
| 13 | CAJA DE PROTECCIÓN |
| 14 | CARRETE PASAMUROS AISI 316L DN250 |

### CUADRO DE MATERIALES

| ELEMENTOS | LOCALIZACION | NORMA | CALIDAD | NIVEL DE CONTROL | COEF. $\gamma_m$ / $\gamma_f$ | RECUB mm. | a/c | C Kg/m3 |
|---|---|---|---|---|---|---|---|---|
| HORMIGON | DEPOSITOS Y CONDUCCIONES AGUAS RESIDUALES | EHE-08 | HA-30/B/20/IV+Qb | MODALIDAD 1 | 1,50 | 50 | ≤0,50 | 350 |
| | EN MASA | EHE-08 | HM-20/B/40/I | MODALIDAD 1 | 1,50 | - | ≤0,65 | 200 |
| | LIMPIEZA | EHE-08 | HL-150/B/20 | HORMIGON NO ESTRUCTURAL | | | | |
| ARMADURAS | PASIVO | EHE-08 | B 500 SD | NORMAL | 1,15 | RECUB = Recubrimiento Nominal<br>a/c = Máx. Relación Agua/Cemento<br>C = Contenido Mínimo De Cemento | | |
| EJECUCION | TODOS | | | NORMAL | $\gamma_c$=1,35<br>$\gamma_s$=1,50 | | | |

NOTAS: LA DISTANCIA ENTRE CUALQUIER ARMADURA PASIVA Y EL PARAMETRO MAS PROXIMO NO SERA INFERIOR AL VALOR INDICADO, PARA GARANTIZARLO, SE EMPLEARAN LOS OPORTUNOS SEPARADORES, DE ACUERDO CON EHE-08.

### NOTAS PARTICULARES

1. LOS MUROS NO SE HORMIGONARÁN DIRECTAMENTE CONTRA EL TERRENO, DEBIÉNDOSE REALIZAR SEGÚN LO INDICADO EN EL PLANO "DETALLES CONSTRUCTIVOS EDAR"
2. LA DISPOSICIÓN EN PLANTA DE LOS TUBOS DE DRENAJE PERIMETRAL SE RECOGE EN EL PLANO DE REDES "RED DE DRENAJE DE RECINTOS", LAS CARACTERÍSTICAS DEL MISMO, EN EL PLANO DE DETALLES CONSTRUCTIVOS DE LA EDAR.
3. EN LAS JUNTAS DE CONSTRUCCIÓN SE DISPONDRÁN BANDAS DE PVC SEGÚN LO INDICADO EN EL PLANO DE DETALLES CONSTRUCTIVOS DE LA EDAR.
4. EL ACABADO DE SUPERFICIES METÁLICAS, COMO BARANDILLAS Y ESCALERAS, SERÁ EN ACERO INOXIDABLE AISI-304.

GOBIERNO DE ESPAÑA — MINISTERIO PARA LA TRANSICIÓN ECOLÓGICA Y EL RETO DEMOGRÁFICO

ACUAES AGUAS DE LAS CUENCAS DE ESPAÑA SA

EMPRESA CONSULTORA: IDOM

EL AUTOR DEL PROYECTO: ING. CAMINOS C.P. COL:17.007 — Fdo: D. Fernando Trujillo Díez

EXAMINADO Y CONFORME EL DIRECTOR DEL PROYECTO: — Fdo: D. Nicolás Gutiérrez Carmona

CONFORME EL JEFE DE ÁREA DE PROYECTO: — Fdo: D. DANIEL GÁVEZ CRUZ

VºBº EL DIRECTOR TÉCNICO: — Fdo: D. JERÓNIMO MORENO GAYÁ

TÍTULO DEL PROYECTO: SANEAMIENTO Y DEPURACIÓN DE LOS MUNICIPIOS DE LA CUENCA ALTA DEL RÍO GUADIARO. EDAR Y COLECTORES EN CORTES DE LA FRONTERA (MÁLAGA)

FECHA: JUNIO 2020

CLAVE: ACE/314.02/19/PROY/01


ESCALA: 0 0,25 0,5 1 1,5 m. — 1:75 — FORMATO ORIGINAL A3

PLANO: EDAR. RECINTOS CLORACIÓN

NOMBRE DEL FICHERO DIGITAL: 100616CFPC090500_EDAR_CLORACION.dwg


NÚMERO DE PLANO: 9.5

HOJA 1 de 2

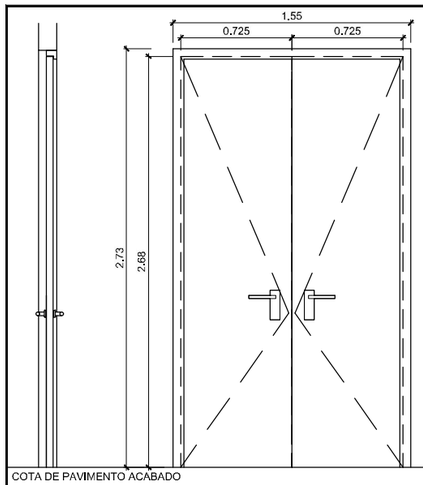



COTA DE PAVIMENTO ACABADO

| | |
|---|---|
| DENOMINACIÓN | P1 |
| GRADO DE RESISTENCIA AL FUEGO | - |
| Nº DE HOJAS Y DIMENSIÓN | 2(0,725 x 2,68 m.) |
| APERTURA | ABATIBLE |
| MATERIAL | CARPINTERÍA DE ACERO GALVANIZADO LACADO |
| ACABADO | CARPINTERÍA COLOR A ELEGIR POR D.F. |
| VIDRIO | NO |
| MECANISMO / MATERIAL | MANILLA, CERRADURA / ACERO INOX. |
| UNIDADES | 1 |
| UBICACIÓN | EDIFICIO GRUPO DE PRESIÓN |
| OBSERVACIONES | CERRADURA EXTERIOR / INTERIOR |
| MÍNIMO AISLAMIENTO ACÚSTICO | - |

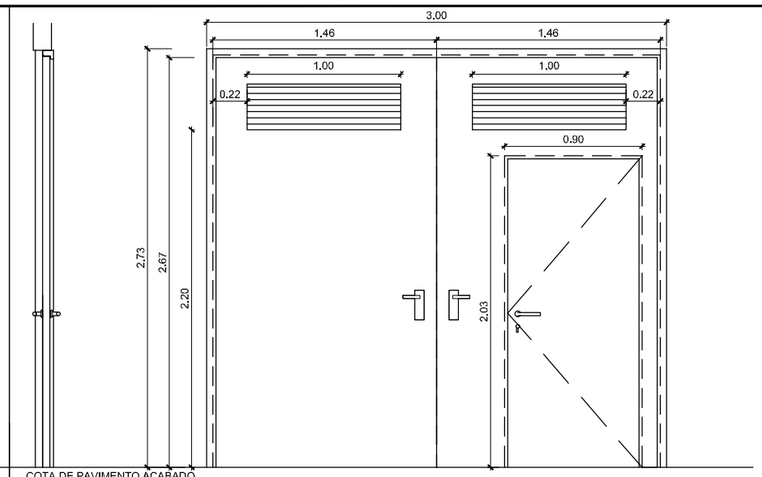


COTA DE PAVIMENTO ACABADO

| | |
|---|---|
| DENOMINACIÓN | P2 |
| GRADO DE RESISTENCIA AL FUEGO | - |
| Nº DE HOJAS Y DIMENSIÓN | 2(1,46 x 2,68 m.)+1(0,925 x 2,03 m.) |
| APERTURA | ABATIBLE |
| MATERIAL | CARPINTERÍA DE ACERO GALVANIZADO LACADO |
| ACABADO | CARPINTERÍA COLOR A ELEGIR POR D.F. |
| VIDRIO | NO |
| MECANISMO / MATERIAL | MANILLA, CERRADURA / ACERO INOX. |
| UNIDADES | 1 |
| UBICACIÓN | EDIFICIO GRUPO DE PRESIÓN |
| OBSERVACIONES | CERRADURA EXTERIOR / INTERIOR, HOJAS CON REJILLA DE VENTILACIÓN INFERIOR CON MALLA MOSQUITERA |
| MÍNIMO AISLAMIENTO ACÚSTICO | - |

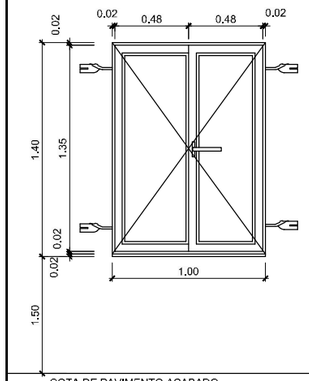



COTA DE PAVIMENTO ACABADO

| | |
|---|---|
| DENOMINACIÓN | V-1 |
| GRADO DE RESISTENCIA AL FUEGO | - |
| Nº DE HOJAS Y DIMENSIÓN | VENTANAS 1,00 x 1,40 m. |
| APERTURA | ABATIBLE 2 HOJAS |
| MATERIAL | CARPINTERÍA ALUMINIO ANODIZADO<br>VIDRIO LAMINADO SEGURIDAD (3+3/6/3+3) |
| ACABADO | CARPINTERÍA COLOR A DEFINIR POR D.F. / VIDRIO TRANSPARENTE |
| VIDRIO | SI |
| MECANISMO / MATERIAL | - |
| UNIDADES | 2 |
| UBICACIÓN | EDIFICIO GRUPO DE PRESIÓN |
| OBSERVACIONES | |

## MACIZADO VERTICAL/HORIZONTAL DE MUROS DE BLOQUES DE HORMIGÓN


SIN ESCALA

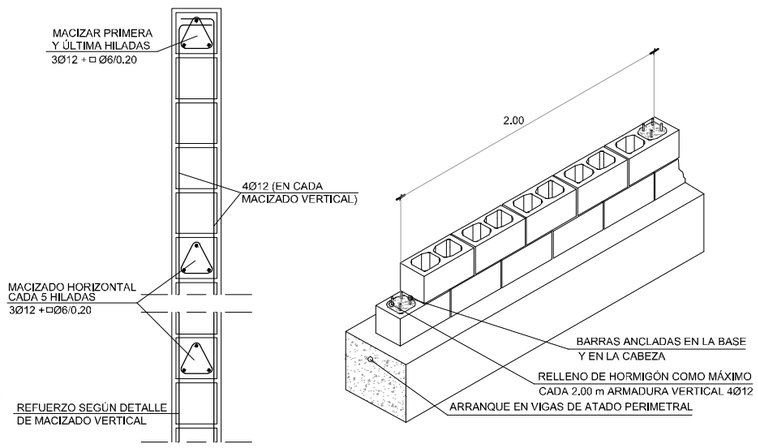


NOTA: LOS CERRAMIENTOS DEBERÁN ESTAR ANCLADOS A LA ESTRUCTURA DE HORMIGÓN (MUROS, FORJADOS Y PILARES) TANTO EN SU BASE COMO EN SU CABEZA Y EN PUNTOS INTERMEDIOS COINCIDENTES CON LOS MACIZADOS HORIZONTALES.


## PLANTA

ESCALA 1:75

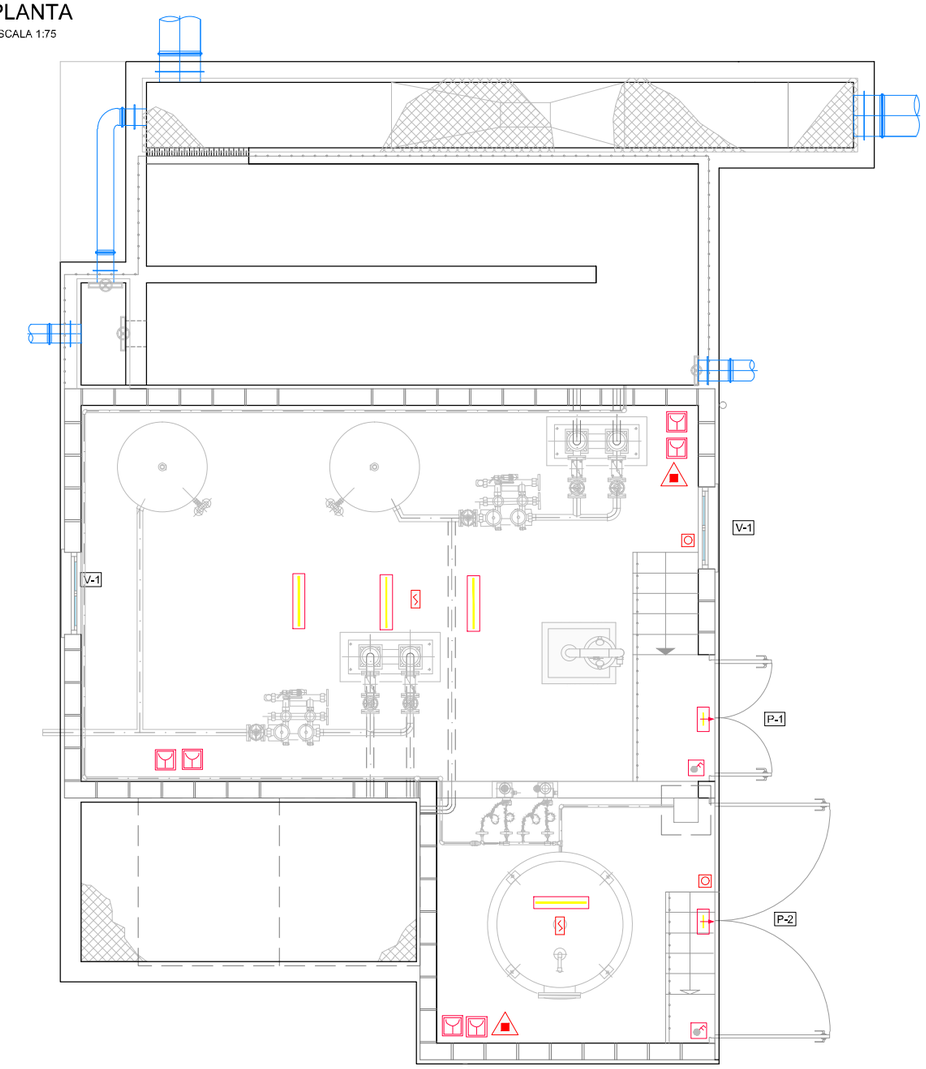


## DETALLE DE SUMIDERO

ESCALA 1:20

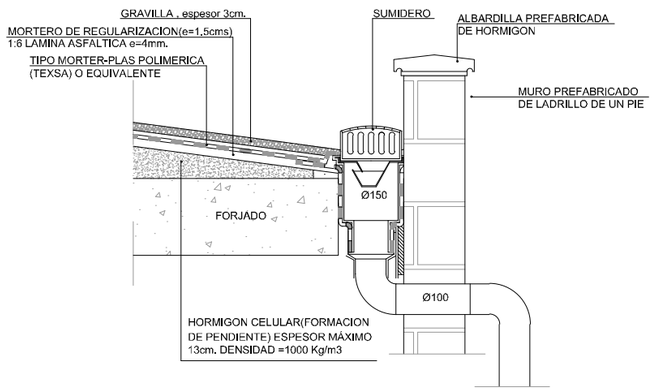


## LEYENDA ELECTRICIDAD

- INTERRUPTOR ESTANCO
- TOMA DE CORRIENTE ESTANCA MONOFÁSICA TIPO SCHUKO DE 16A+T
- LUMINARIA LED 35,5W, 1250x87x96
- LUMINARIA EMERGENCIA

## LEYENDA PCI

- DETECTOR ÓPTICO ANALÓGICO
- PULSADOR DE ALARMA
- SIRENA ELECTRÓNICA CON FLASH
- EXTINTOR POLVO POLIVALENTE ABC 6 Kg. EFICACIA 21A-113B

GOBIERNO DE ESPAÑA
MINISTERIO PARA LA TRANSICIÓN ECOLÓGICA Y EL RETO DEMOGRÁFICO

ACUAES AGUAS DE LAS CUENCAS DE ESPAÑA SA

EMPRESA CONSULTORA: IDOM

EL AUTOR DEL PROYECTO: ING. CAMINOS C.P. COL:17.007
Fdo: D. Fernando Trujillo Díez

EXAMINADO Y CONFORME EL DIRECTOR DEL PROYECTO:
Fdo: D. Nicolás Gutiérrez Carmona

CONFORME EL JEFE DE ÁREA DE PROYECTO:
Fdo: D. DANIEL GÁVEZ CRUZ

VºBº EL DIRECTOR TÉCNICO:
Fdo: D. JERÓNIMO MORENO GAYÁ

TÍTULO DEL PROYECTO:
SANEAMIENTO Y DEPURACIÓN DE LOS MUNICIPIOS DE LA CUENCA ALTA DEL RÍO GUADIARO. EDAR Y COLECTORES EN CORTES DE LA FRONTERA (MÁLAGA)

FECHA: JUNIO 2020

CLAVE: ACE/314.02/19/PROY/01

ESCALA: 0 0,25 0,5 1 m. — 1:40 — 0 0,25 0,5 1 1,5 m. — 1:75 — FORMATO ORIGINAL A3


PLANO: EDAR. RECINTOS CLORACIÓN

NÚMERO DE PLANO: 9.5


NOMBRE DEL FICHERO DIGITAL: 100616CFPC090500_EDAR_CLORACION.dwg

HOJA 2 de 2


## SECCIÓN A-A'

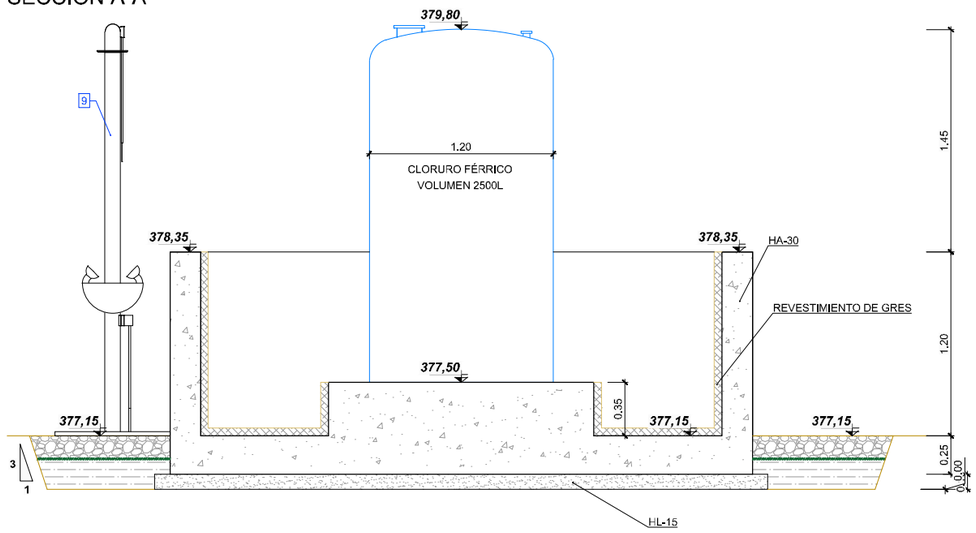


## SECCIÓN B-B'

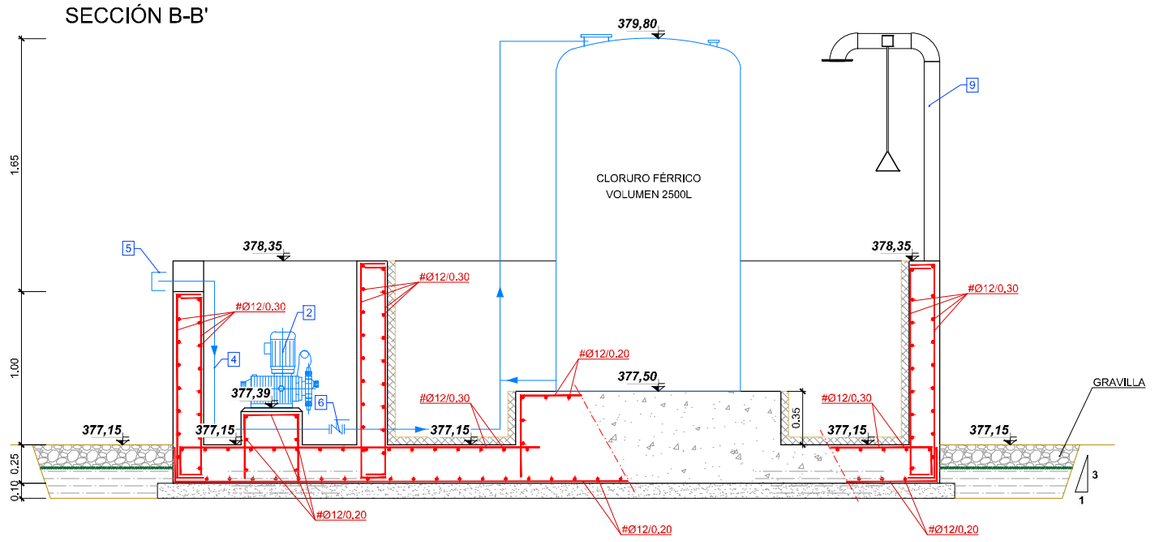


## PLANTA

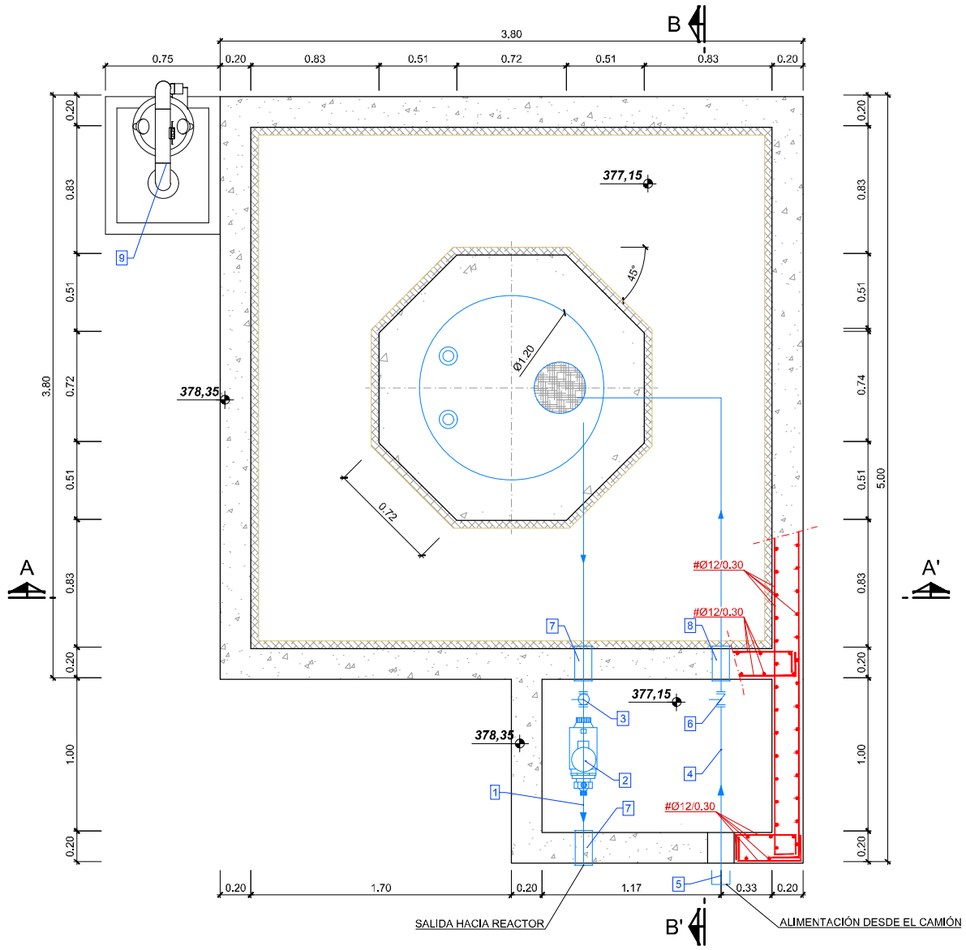


| Nº | ELEMENTOS |
|---|---|
| 1 | TUBERÍA DN 32mm PEAD |
| 2 | BOMBA DOSIFICADORA 5l/h |
| 3 | VÁLVULA DE CORTE DN 32mm |
| 4 | TUBERÍA DN 63mm PEAD |
| 5 | BOCA DE CONEXIÓN DN 63mm |
| 6 | VÁLVULA ANTIRETORNO DN 63mm |
| 7 | CARRETE PASAMUROS DN 32mm |
| 8 | CARRETE PASAMUROS DN 63mm |
| 9 | DUCHA LAVAOJOS |

## NOTAS PARTICULARES

1. LOS MUROS NO SE HORMIGONARÁN DIRECTAMENTE CONTRA EL TERRENO, DEBIÉNDOSE REALIZAR SEGÚN LO INDICADO EN EL PLANO "DETALLES CONSTRUCTIVOS EDAR"
2. LA DISPOSICIÓN EN PLANTA DE LOS TUBOS DE DRENAJE PERIMETRAL SE RECOGE EN EL PLANO DE REDES "RED DE DRENAJE DE RECINTOS". LAS CARACTERÍSTICAS DEL MISMO, EN EL PLANO DE DETALLES CONSTRUCTIVOS DE LA EDAR.
3. EN LAS JUNTAS DE CONSTRUCCIÓN SE DISPONDRÁN BANDAS DE PVC SEGÚN LO INDICADO EN EL PLANO DE DETALLES CONSTRUCTIVOS DE LA EDAR.
4. EL ACABADO DE SUPERFICIES METÁLICAS, COMO BARANDILLAS Y ESCALERAS, SERÁ EN ACERO INOXIDABLE AISI-304.

## CUADRO DE MATERIALES

| ELEMENTOS | LOCALIZACION | NORMA | CALIDAD | NIVEL DE CONTROL | COEF. $\gamma_m$ / $\gamma_f$ | RECUB mm. | a/c | C Kg/m3 |
|---|---|---|---|---|---|---|---|---|
| HORMIGON | DEPOSITOS Y CONDUCCIONES AGUAS RESIDUALES | EHE-08 | HA-30/B/20/IV+Qb | MODALIDAD 1 | 1,50 | 50 | ≤0,50 | 350 |
| | EN MASA | EHE-08 | HM-20/B/40/I | MODALIDAD 1 | 1,50 | - | ≤0,55 | 200 |
| | LIMPIEZA | EHE-08 | HL-150/B/20 | HORMIGON NO ESTRUCTURAL | | | | |
| ARMADURAS | PASIVO | EHE-08 | B 500 SD | NORMAL | 1,15 | RECUB = Recubrimiento Nominal<br>a/c = Máx. Relación Agua/Cemento<br>C = Contenido Mínimo De Cemento | | |
| EJECUCION | TODOS | | | NORMAL | $\gamma_G$=1,35<br>$\gamma_Q$=1,50 | | | |

NOTAS: LA DISTANCIA ENTRE CUALQUIER ARMADURA PASIVA Y EL PARAMETRO MAS PRÓXIMO NO SERA INFERIOR AL VALOR INDICADO. PARA GARANTIZARLO, SE EMPLEARAN LOS OPORTUNOS SEPARADORES, DE ACUERDO CON EHE-08.

GOBIERNO DE ESPAÑA
MINISTERIO PARA LA TRANSICIÓN ECOLÓGICA Y EL RETO DEMOGRÁFICO

ACUAES AGUAS DE LAS CUENCAS DE ESPAÑA SA

EMPRESA CONSULTORA: IDOM

EL AUTOR DEL PROYECTO: ING. CAMINOS C.P. COL:17.007
Fdo: D. Fernando Trujillo Diez

EXAMINADO Y CONFORME EL DIRECTOR DEL PROYECTO:
Fdo: D. Nicolás Gutiérrez Carmona

CONFORME EL JEFE DE ÁREA DE PROYECTO:
Fdo: D. DANIEL GÁVEZ CRUZ

VºBº EL DIRECTOR TÉCNICO:
Fdo: D. JERÓNIMO MORENO GAYÁ

TÍTULO DEL PROYECTO:
SANEAMIENTO Y DEPURACIÓN DE LOS MUNICIPIOS DE LA CUENCA ALTA DEL RÍO GUADIARO. EDAR Y COLECTORES EN CORTES DE LA FRONTERA (MÁLAGA)

FECHA: JUNIO 2020

CLAVE: ACE/314.02/19/PROY/01

ESCALA: 0 0,25 0,5 1 m. — 1:40 — FORMATO ORIGINAL A3


PLANO: EDAR. RECINTOS
CUBETO DE REACTIVOS

NÚMERO DE PLANO: 9.6


HOJA 1 de 1

NOMBRE DEL FICHERO DIGITAL: 100616CFPC090600_EDAR_CUBETO.dwg

## CUBIERTA

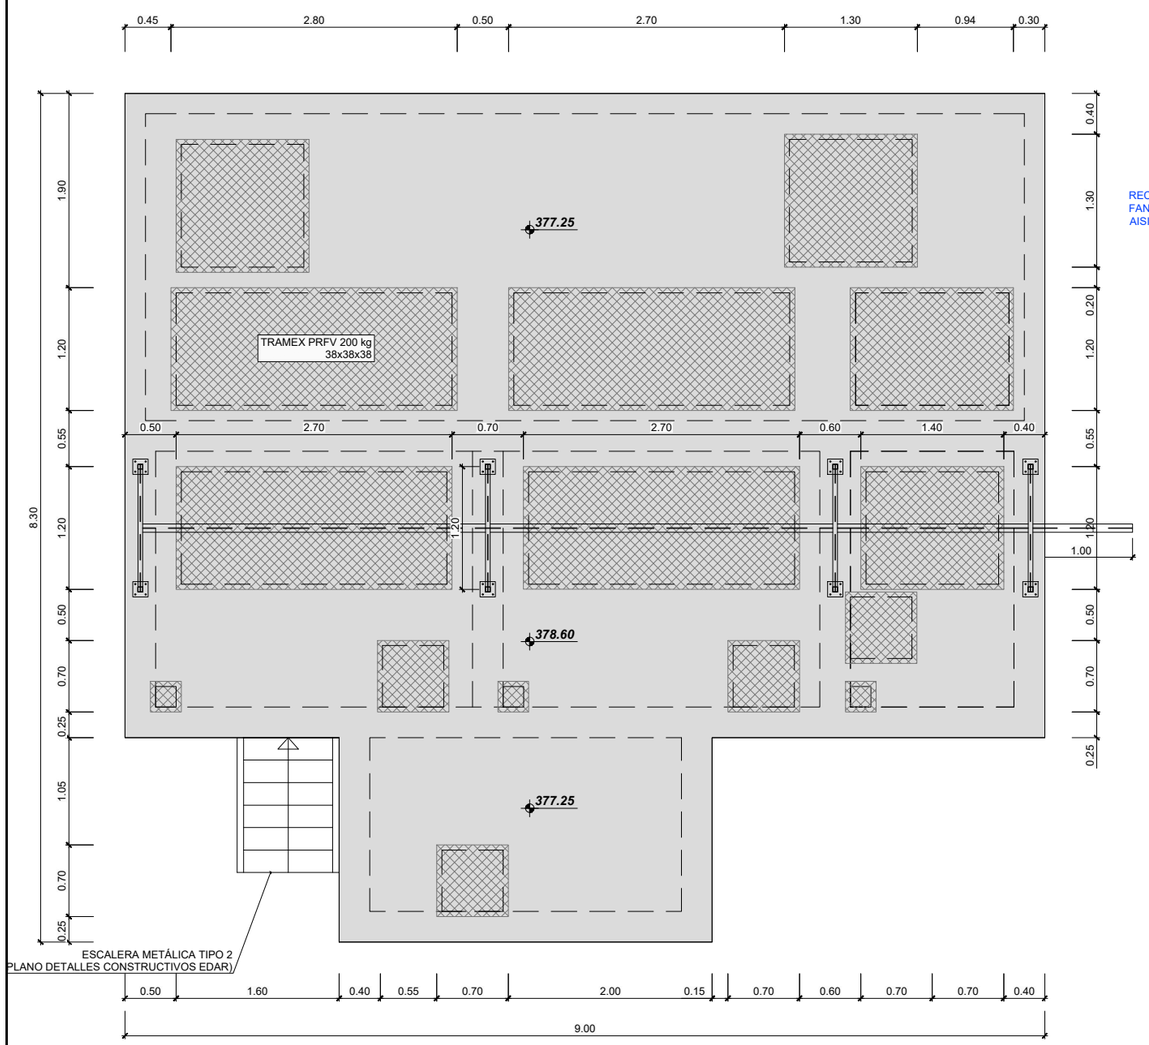


## PLANTA

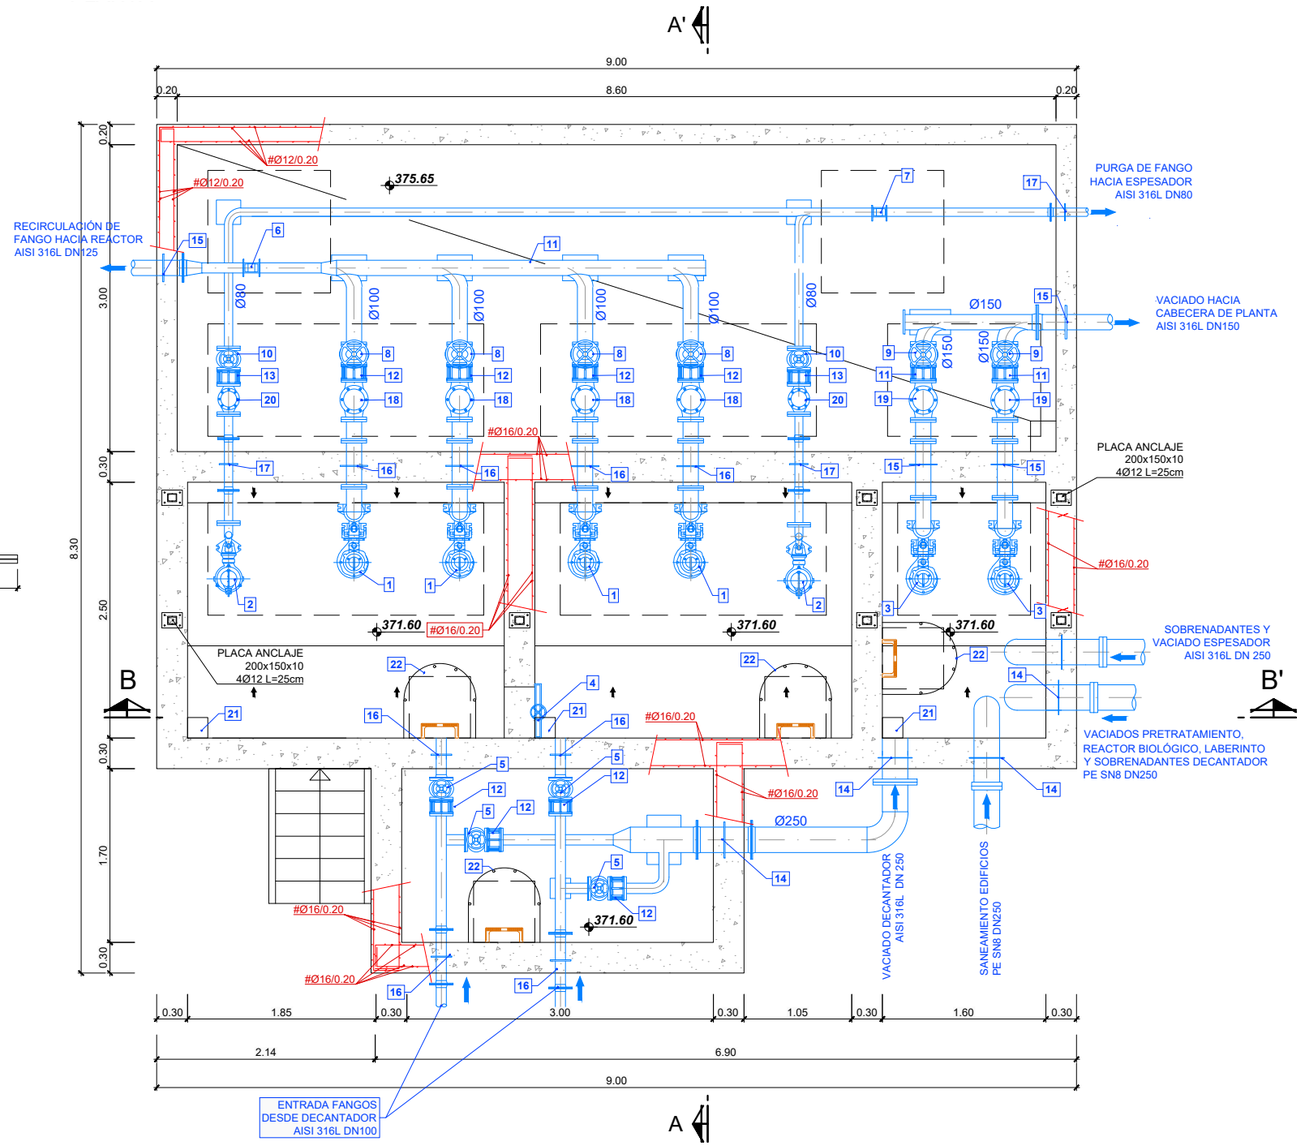


## CUADRO DE MATERIALES

| ELEMENTOS | LOCALIZACION | NORMA | CALIDAD | NIVEL DE CONTROL | COEF. $\gamma_m$ / $\gamma_f$ | RECUB mm. | a/c | C Kg/m3 |
|---|---|---|---|---|---|---|---|---|
| HORMIGON | DEPOSITOS Y CONDUCCIONES AGUAS RESIDUALES | EHE-08 | HA-30/B/20/IV+Qb | MODALIDAD 1 | 1,50 | 50 | ⩽0.50 | 350 |
| | EN MASA | EHE-08 | HM-20/B/40/I | MODALIDAD 1 | 1,50 | - | ⩽0.65 | 200 |
| | LIMPIEZA | EHE-08 | HL-150/B/20 | HORMIGON NO ESTRUCTURAL | | | | |
| ARMADURAS | PASIVO | EHE-08 | B 500 SD | NORMAL | 1,15 | RECUB = Recubrimiento Nominal<br>a/c = Máx. Relación Agua/Cemento<br>C = Contenido Mínimo De Cemento | | |
| EJECUCION | TODOS | | | NORMAL | $\gamma_g$=1,35<br>$\gamma_q$=1,50 | | | |

NOTAS: LA DISTANCIA ENTRE CUALQUIER ARMADURA PASIVA Y EL PARAMETRO MAS PROXIMO NO SERA INFERIOR AL VALOR INDICADO. PARA GARANTIZARLO, SE EMPLEARAN LOS OPORTUNOS SEPARADORES, DE ACUERDO CON EHE-08.

## NOTAS PARTICULARES

1. LOS MUROS NO SE HORMIGONARÁN DIRECTAMENTE CONTRA EL TERRENO, DEBIÉNDOSE REALIZAR SEGÚN LO INDICADO EN EL PLANO "DETALLES CONSTRUCTIVOS EDAR"
2. LA DISPOSICIÓN EN PLANTA DE LOS TUBOS DE DRENAJE PERIMETRAL SE RECOGE EN EL PLANO DE REDES "RED DE DRENAJE DE RECINTOS". LAS CARACTERÍSTICAS DEL MISMO, EN EL PLANO DE DETALLES CONSTRUCTIVOS DE LA EDAR.
3. EN LAS JUNTAS DE CONSTRUCCIÓN SE DISPONDRÁN BANDAS DE PVC SEGÚN LO INDICADO EN EL PLANO DE DETALLES CONSTRUCTIVOS DE LA EDAR.
4. EL ACABADO DE SUPERFICIES METÁLICAS, COMO BARANDILLAS Y ESCALERAS, SERÁ EN ACERO INOXIDABLE AISI-304.

| Nº | ELEMENTOS | | |
|---|---|---|---|
| 1 | BOMBA SUMERGIBLE RECIRCULACIÓN LODOS 43 m³/h | 13 | CARRETE DE DESMONTAJE DN80 AISI-316 |
| 2 | BOMBA SUMERGIBLE PURGA LODOS 20 m³/h | 14 | CARRETE PASAMUROS DN250 AISI-316 |
| 3 | BOMBA SUMERGIBLE VACIADOS 50 m³/h | 15 | CARRETE PASAMUROS DN150 AISI-316 |
| 4 | COMPUERTA MURAL 500X500 | 16 | CARRETE PASAMUROS DN100 AISI-316 |
| 5 | VÁLVULA GUILLOTINA ACCIONAMIENTO EN SUPERFICIE DN100 | 17 | CARRETE PASAMUROS DN80 AISI-316 |
| 6 | CAUDALÍMETRO ELECTROMAGNÉTICO DN100 | 18 | VÁLVULA DE RETENCIÓN DN100 |
| 7 | CAUDALÍMETRO ELECTROMAGNÉTICO DN80 | 19 | VÁLVULA DE RETENCIÓN DN150 |
| 8 | VÁLVULA DE COMPUERTA DN100 | 20 | VÁLVULA DE RETENCIÓN DN80 |
| 9 | VÁLVULA DE COMPUERTA DN150 | 21 | HUECO PARA SENSOR DE NIVEL |
| 10 | VÁLVULA DE COMPUERTA DN80 | 22 | ESCALERA DE PROTECCIÓN ANTICAIDAS AISI-316L Y PATES DE POLIPROPILENO |
| 11 | CARRETE DE DESMONTAJE DN150 AISI-316 | 23 | CARRETE PASAMUROS DN160 AISI-316 |
| 12 | CARRETE DE DESMONTAJE DN100 AISI-316 | 24 | CARRETE PASAMUROS DN200 AISI-316 |

GOBIERNO DE ESPAÑA
MINISTERIO PARA LA TRANSICIÓN ECOLÓGICA Y EL RETO DEMOGRÁFICO
ACUAES AGUAS DE LAS CUENCAS DE ESPAÑA SA

EMPRESA CONSULTORA: IDOM

EL AUTOR DEL PROYECTO: ING. CAMINOS C.P. COL:17.007
Fdo: D. Fernando Trujillo Díez

EXAMINADO Y CONFORME EL DIRECTOR DEL PROYECTO:
Fdo: D. Nicolás Gutiérrez Carmona

CONFORME EL JEFE DE ÁREA DE PROYECTO:
Fdo: D. DANIEL GÁVEZ CRUZ

VºBº EL DIRECTOR TÉCNICO:
Fdo: D. JERÓNIMO MORENO GAYÁ

TÍTULO DEL PROYECTO:
SANEAMIENTO Y DEPURACIÓN DE LOS MUNICIPIOS DE LA CUENCA ALTA DEL RÍO GUADIARO. EDAR Y COLECTORES EN CORTES DE LA FRONTERA (MÁLAGA)

FECHA: JUNIO 2020
CLAVE: ACE/314.02/19/PROY/01

ESCALA: 0 0.50 1.0 m. — 1:60
FORMATO ORIGINAL A3


PLANO: EDAR: RECINTOS
ARQUETA BOMBEO
RECIRCULACIÓN, PURGA DE FANGOS Y VACIADOS

NÚMERO DE PLANO: **9.7**


NOMBRE DEL FICHERO DIGITAL: 100616CFPC090700_EDAR_B_F_Y_V.dwg

HOJA 1 de 2

## SECCIÓN B-B'

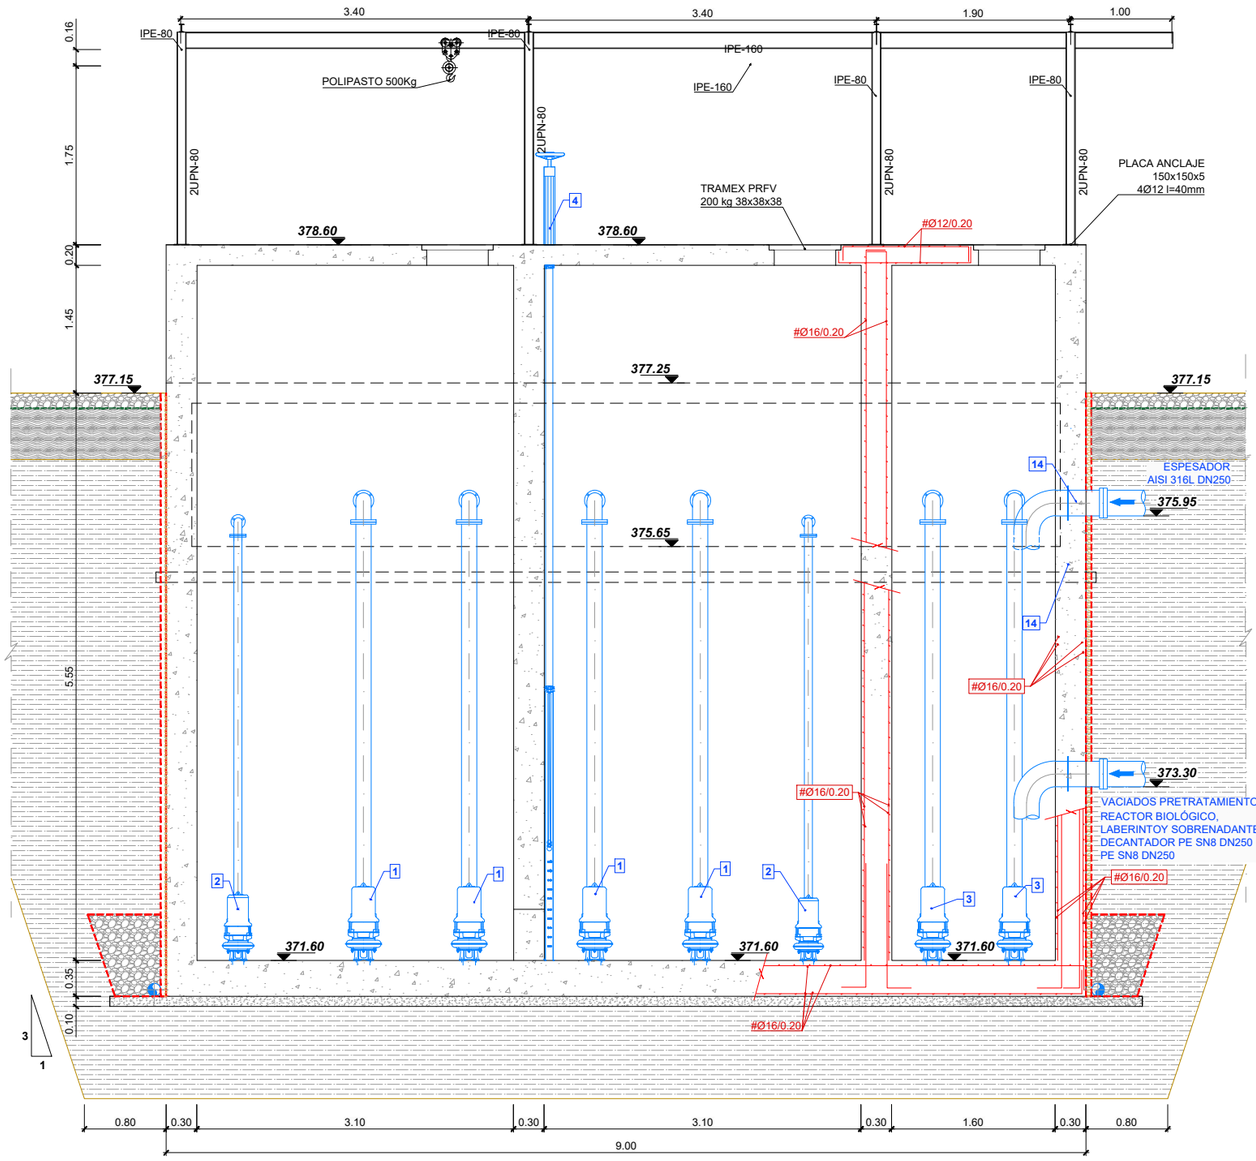


## SECCIÓN A-A'

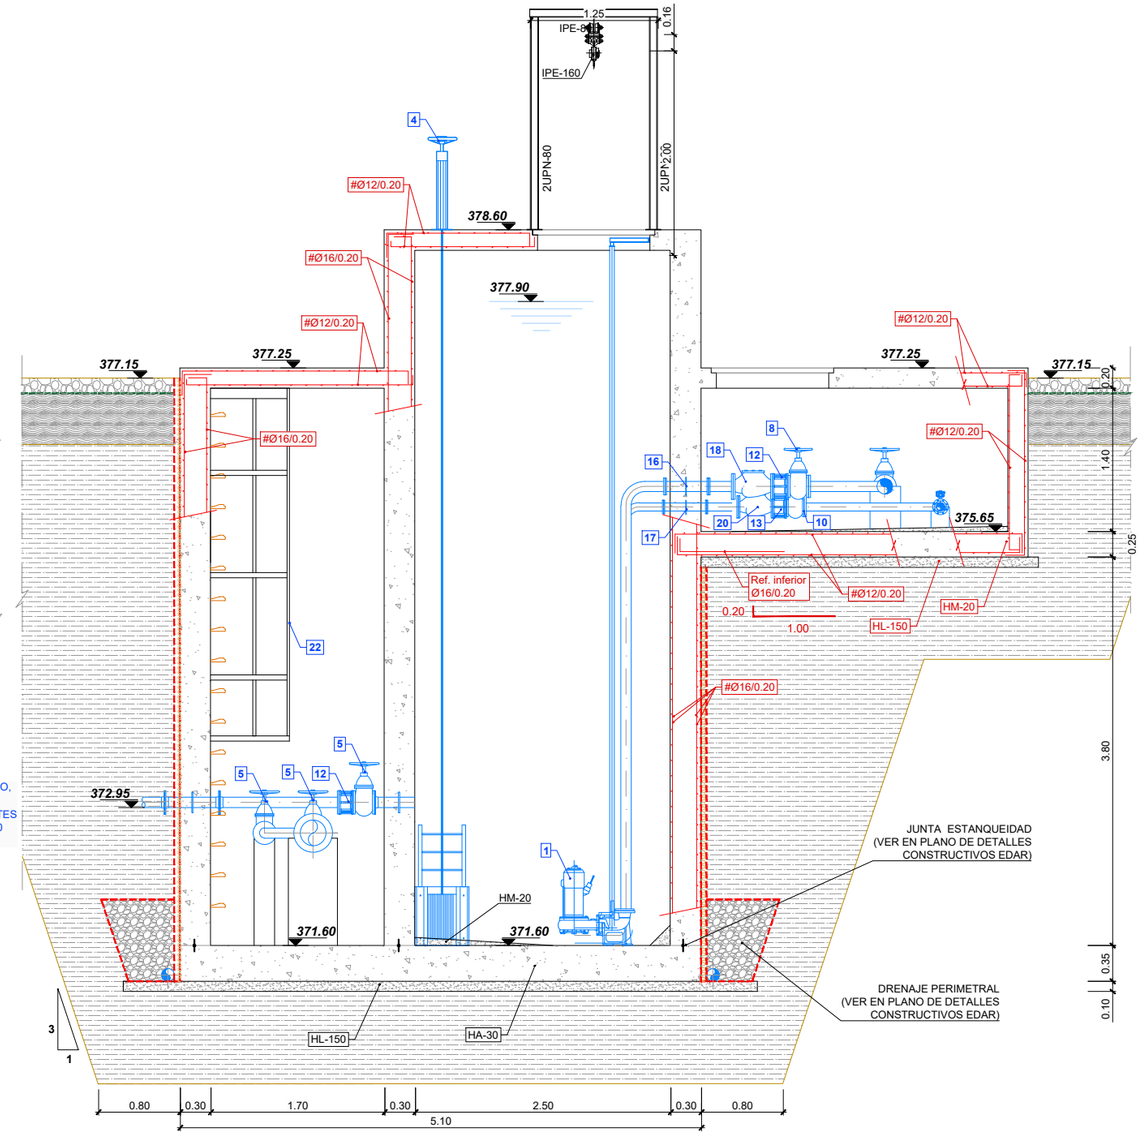


| Nº | ELEMENTOS | | |
|---|---|---|---|
| 1 | BOMBA SUMERGIBLE RECIRCULACIÓN LODOS 43 m³/h | 13 | CARRETE DE DESMONTAJE DN80 AISI-316 |
| 2 | BOMBA SUMERGIBLE PURGA LODOS 20 m³/h | 14 | CARRETE PASAMUROS DN250 AISI-316 |
| 3 | BOMBA SUMERGIBLE VACIADOS 50 m³/h | 15 | CARRETE PASAMUROS DN150 AISI-316 |
| 4 | COMPUERTA MURAL 500X500 | 16 | CARRETE PASAMUROS DN100 AISI-316 |
| 5 | VÁLVULA GUILLOTINA ACCIONAMIENTO EN SUPERFICIE DN100 | 17 | CARRETE PASAMUROS DN80 AISI-316 |
| 6 | CAUDALÍMETRO ELECTROMAGNÉTICO DN100 | 18 | VÁLVULA DE RETENCIÓN DN100 |
| 7 | CAUDALÍMETRO ELECTROMAGNÉTICO DN80 | 19 | VÁLVULA DE RETENCIÓN DN150 |
| 8 | VÁLVULA DE COMPUERTA DN100 | 20 | VÁLVULA DE RETENCIÓN DN80 |
| 9 | VÁLVULA DE COMPUERTA DN150 | 21 | HUECO PARA SENSOR DE NIVEL |
| 10 | VÁLVULA DE COMPUERTA DN80 | 22 | ESCALERA DE PROTECCIÓN ANTICAIDAS AISI-316L Y PATES DE POLIPROPILENO |
| 11 | CARRETE DE DESMONTAJE DN150 AISI-316 | 23 | CARRETE PASAMUROS DN160 AISI-316 |
| 12 | CARRETE DE DESMONTAJE DN100 AISI-316 | 24 | CARRETE PASAMUROS DN200 AISI-316 |

## NOTAS PARTICULARES

1. LOS MUROS NO SE HORMIGONARÁN DIRECTAMENTE CONTRA EL TERRENO, DEBIÉNDOSE REALIZAR SEGÚN LO INDICADO EN EL PLANO "DETALLES CONSTRUCTIVOS EDAR"
2. LA DISPOSICIÓN EN PLANTA DE LOS TUBOS DE DRENAJE PERIMETRAL SE RECOGE EN EL PLANO DE REDES "RED DE DRENAJE DE RECINTOS". LAS CARACTERÍSTICAS DEL MISMO, EN EL PLANO DE DETALLES CONSTRUCTIVOS DE LA EDAR.
3. EN LAS JUNTAS DE CONSTRUCCIÓN SE DISPONDRÁN BANDAS DE PVC SEGÚN LO INDICADO EN EL PLANO DE DETALLES CONSTRUCTIVOS DE LA EDAR.
4. EL ACABADO DE SUPERFICIES METÁLICAS, COMO BARANDILLAS Y ESCALERAS, SERÁ EN ACERO INOXIDABLE AISI-304.

## CUADRO DE MATERIALES

| ELEMENTOS | LOCALIZACION | NORMA | CALIDAD | NIVEL DE CONTROL | COEF. $\gamma_m$ / $\gamma_f$ | RECUB mm. | a/c | C Kg/m3 |
|---|---|---|---|---|---|---|---|---|
| HORMIGON | DEPOSITOS Y CONDUCCIONES AGUAS RESIDUALES | EHE-08 | HA-30/B/20/IV+Qb | MODALIDAD 1 | 1,50 | 50 | ≤0.50 | 350 |
| | EN MASA | EHE-08 | HM-20/B/40/I | MODALIDAD 1 | 1,50 | - | ≤0.65 | 200 |
| | LIMPIEZA | EHE-08 | HL-150/B/20 | HORMIGON NO ESTRUCTURAL | | | | |
| ARMADURAS | PASIVO | EHE-08 | B 500 SD | NORMAL | 1,15 | RECUB = Recubrimiento Nominal<br>a/c = Máx. Relación Agua/Cemento<br>C = Contenido Mínimo De Cemento | | |
| EJECUCION | TODOS | | | NORMAL | $\gamma_g$=1,35<br>$\gamma_q$=1,50 | | | |

NOTAS: LA DISTANCIA ENTRE CUALQUIER ARMADURA PASIVA Y EL PARAMETRO MAS PROXIMO NO SERA INFERIOR AL VALOR INDICADO. PARA GARANTIZARLO, SE EMPLEARAN LOS OPORTUNOS SEPARADORES, DE ACUERDO CON EHE-08.

GOBIERNO DE ESPAÑA
MINISTERIO PARA LA TRANSICIÓN ECOLÓGICA Y EL RETO DEMOGRÁFICO

ACUAES AGUAS DE LAS CUENCAS DE ESPAÑA SA

EMPRESA CONSULTORA: IDOM

EL AUTOR DEL PROYECTO: ING. CAMINOS C.P. COL:17.007
Fdo: D. Fernando Trujillo Díez

EXAMINADO Y CONFORME EL DIRECTOR DEL PROYECTO:
Fdo: D. Nicolás Gutiérrez Carmona

CONFORME EL JEFE DE ÁREA DE PROYECTO:
Fdo: D. DANIEL GÁVEZ CRUZ

VºBº EL DIRECTOR TÉCNICO:
Fdo: D. JERÓNIMO MORENO GAYÁ

TÍTULO DEL PROYECTO:
SANEAMIENTO Y DEPURACIÓN DE LOS MUNICIPIOS DE LA CUENCA ALTA DEL RÍO GUADIARO. EDAR Y COLECTORES EN CORTES DE LA FRONTERA (MÁLAGA)

FECHA: JUNIO 2020

CLAVE: ACE/314.02/19/PROY/01

ESCALA: 1:60 (0 0.50 1.0 m.)

FORMATO ORIGINAL A3


PLANO: EDAR: RECINTOS
ARQUETA BOMBEO
RECIRCULACIÓN, PURGA DE FANGOS Y VACIADOS

NOMBRE DEL FICHERO DIGITAL: 100616CFPC090700_EDAR_B_F_Y_V.dwg


NÚMERO DE PLANO: **9.7**

HOJA 2 de 2

## SECCIÓN A-A'

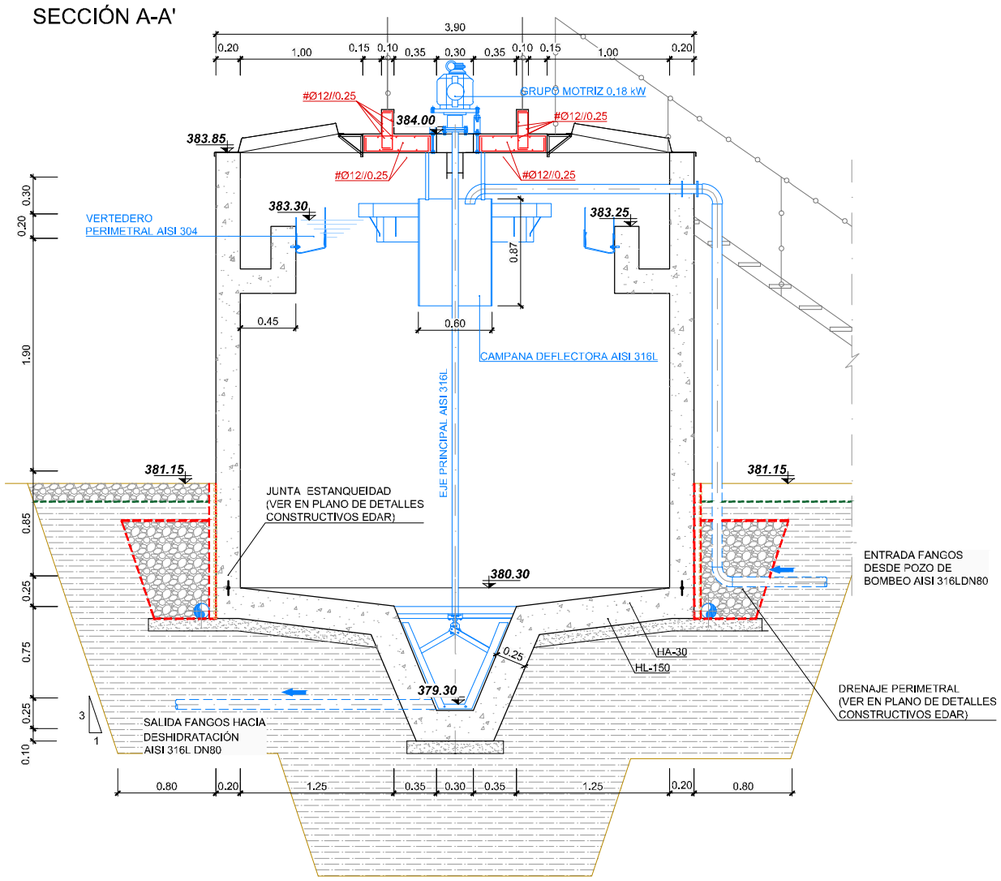




## SECCIÓN B-B'

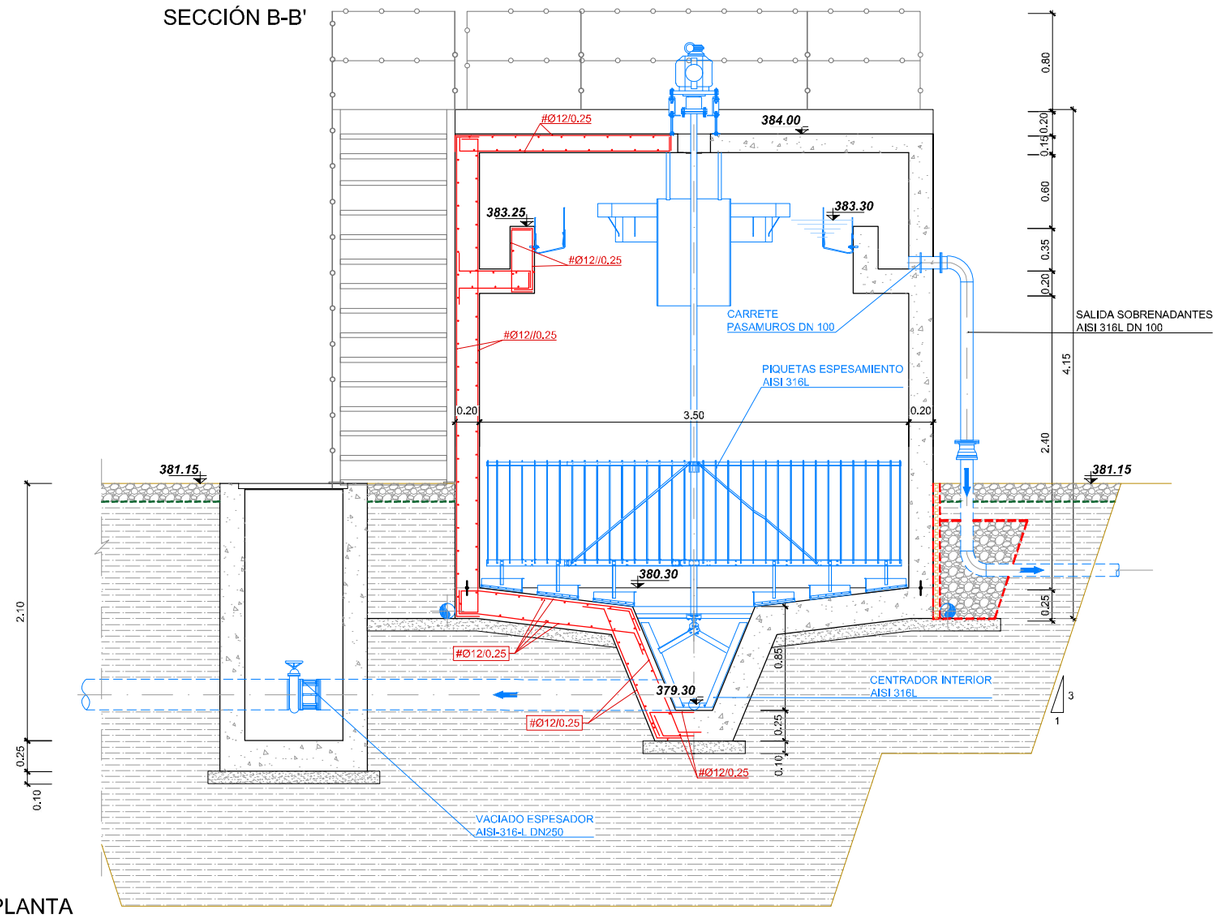


## PLANTA

## CUBIERTA

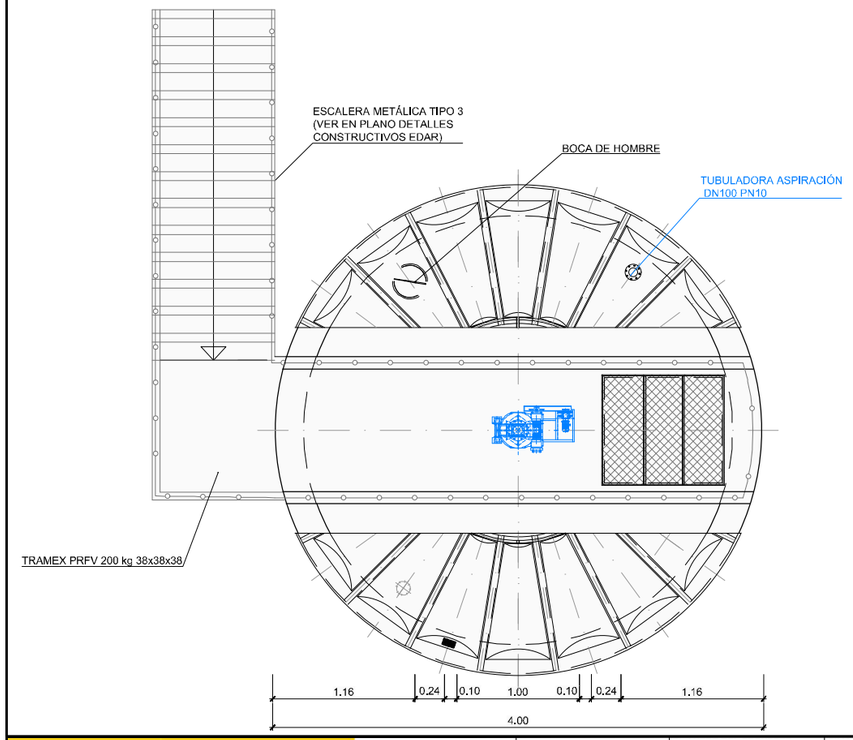

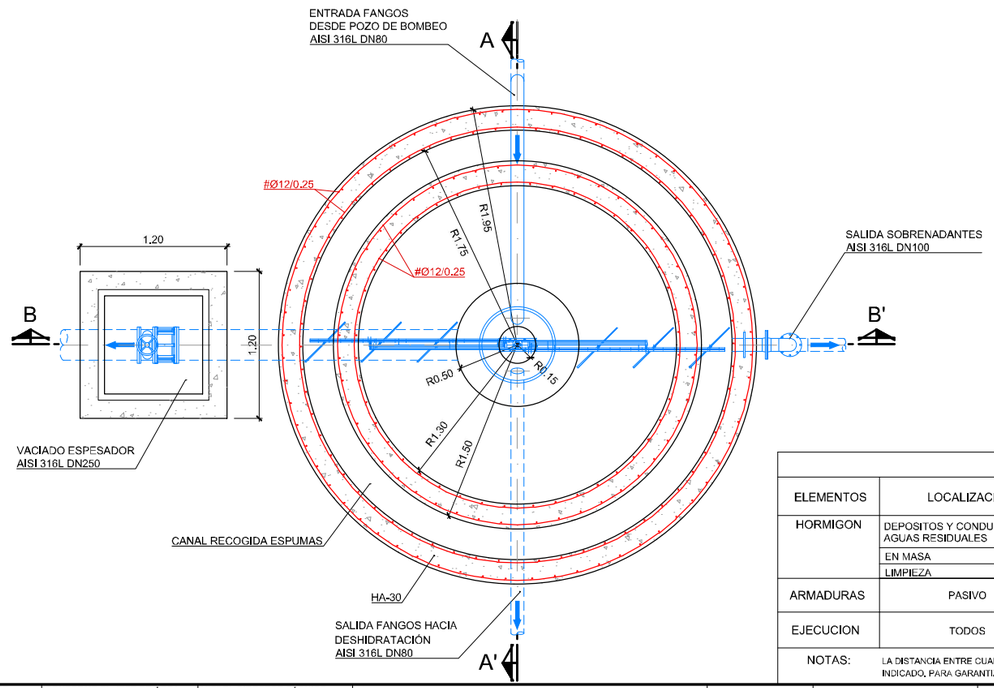
## NOTAS PARTICULARES

1. LOS MUROS NO SE HORMIGONARÁN DIRECTAMENTE CONTRA EL TERRENO, DEBIÉNDOSE REALIZAR SEGÚN LO INDICADO EN EL PLANO "DETALLES CONSTRUCTIVOS EDAR"
2. LA DISPOSICIÓN EN PLANTA DE LOS TUBOS DE DRENAJE PERIMETRAL SE RECOGE EN EL PLANO DE REDES "RED DE DRENAJE DE RECINTOS", LAS CARACTERÍSTICAS DEL MISMO, EN EL PLANO DE DETALLES CONSTRUCTIVOS DE LA EDAR.
3. EN LAS JUNTAS DE CONSTRUCCIÓN SE DISPONDRÁN BANDAS DE PVC SEGÚN LO INDICADO EN EL PLANO DE DETALLES CONSTRUCTIVOS DE LA EDAR.
4. EL ACABADO DE SUPERFICIES METÁLICAS, COMO BARANDILLAS Y ESCALERAS, SERÁ EN ACERO INOXIDABLE AISI-304.

## CUADRO DE MATERIALES

| ELEMENTOS | LOCALIZACION | NORMA | CALIDAD | NIVEL DE CONTROL | COEF. $\gamma_m$ / $\gamma_f$ | RECUB mm. | a/c | C Kg/m3 |
|---|---|---|---|---|---|---|---|---|
| HORMIGON | DEPOSITOS Y CONDUCCIONES AGUAS RESIDUALES | EHE-08 | HA-30/B/20/IV+Qb | MODALIDAD 1 | 1,50 | 50 | ⩽0.50 | 350 |
| | EN MASA | EHE-08 | HM-20/B/40/I | MODALIDAD 1 | 1,50 | - | ⩽0.65 | 200 |
| | LIMPIEZA | EHE-08 | HL-150/B/20 | HORMIGON NO ESTRUCTURAL | | | | |
| ARMADURAS | PASIVO | EHE-08 | B 500 SD | NORMAL | 1,15 | RECUB = Recubrimiento Nominal<br>a/c = Máx. Relación Agua/Cemento<br>C = Contenido Mínimo De Cemento | | |
| EJECUCION | TODOS | | | NORMAL | $\gamma_g$=1,35<br>$\gamma_q$=1,50 | | | |

NOTAS: LA DISTANCIA ENTRE CUALQUIER ARMADURA PASIVA Y EL PARAMETRO MAS PROXIMO NO SERA INFERIOR AL VALOR INDICADO, PARA GARANTIZARLO, SE EMPLEARAN LOS OPORTUNOS SEPARADORES, DE ACUERDO CON EHE-08.

GOBIERNO DE ESPAÑA — MINISTERIO PARA LA TRANSICIÓN ECOLÓGICA Y EL RETO DEMOGRÁFICO

ACUAES AGUAS DE LAS CUENCAS DE ESPAÑA SA

EMPRESA CONSULTORA: IDOM

EL AUTOR DEL PROYECTO: ING. CAMINOS C.P. COL.:17.007 — Fdo: D. Fernando Trujillo Diez

EXAMINADO Y CONFORME EL DIRECTOR DEL PROYECTO: — Fdo: D. Nicolás Gutiérrez Carmona

CONFORME EL JEFE DE ÁREA DE PROYECTO: — Fdo: D. DANIEL GÁVEZ CRUZ

VºBº EL DIRECTOR TÉCNICO: — Fdo: D. JERÓNIMO MORENO GAYÁ

TÍTULO DEL PROYECTO: SANEAMIENTO Y DEPURACIÓN DE LOS MUNICIPIOS DE LA CUENCA ALTA DEL RÍO GUADIARO. EDAR Y COLECTORES EN CORTES DE LA FRONTERA (MÁLAGA)

FECHA: JUNIO 2020

CLAVE: ACE/314.02/19/PROY/01


ESCALA: 0 0,25 0,5 1 m. — 1:50 — FORMATO ORIGINAL A3

PLANO: EDAR: RECINTOS ESPESADOR DE FANGOS


NOMBRE DEL FICHERO DIGITAL: 100616CFPC090800_EDAR_ESPESADOR.dwg

NÚMERO DE PLANO: **9.8**


HOJA 1 de 1

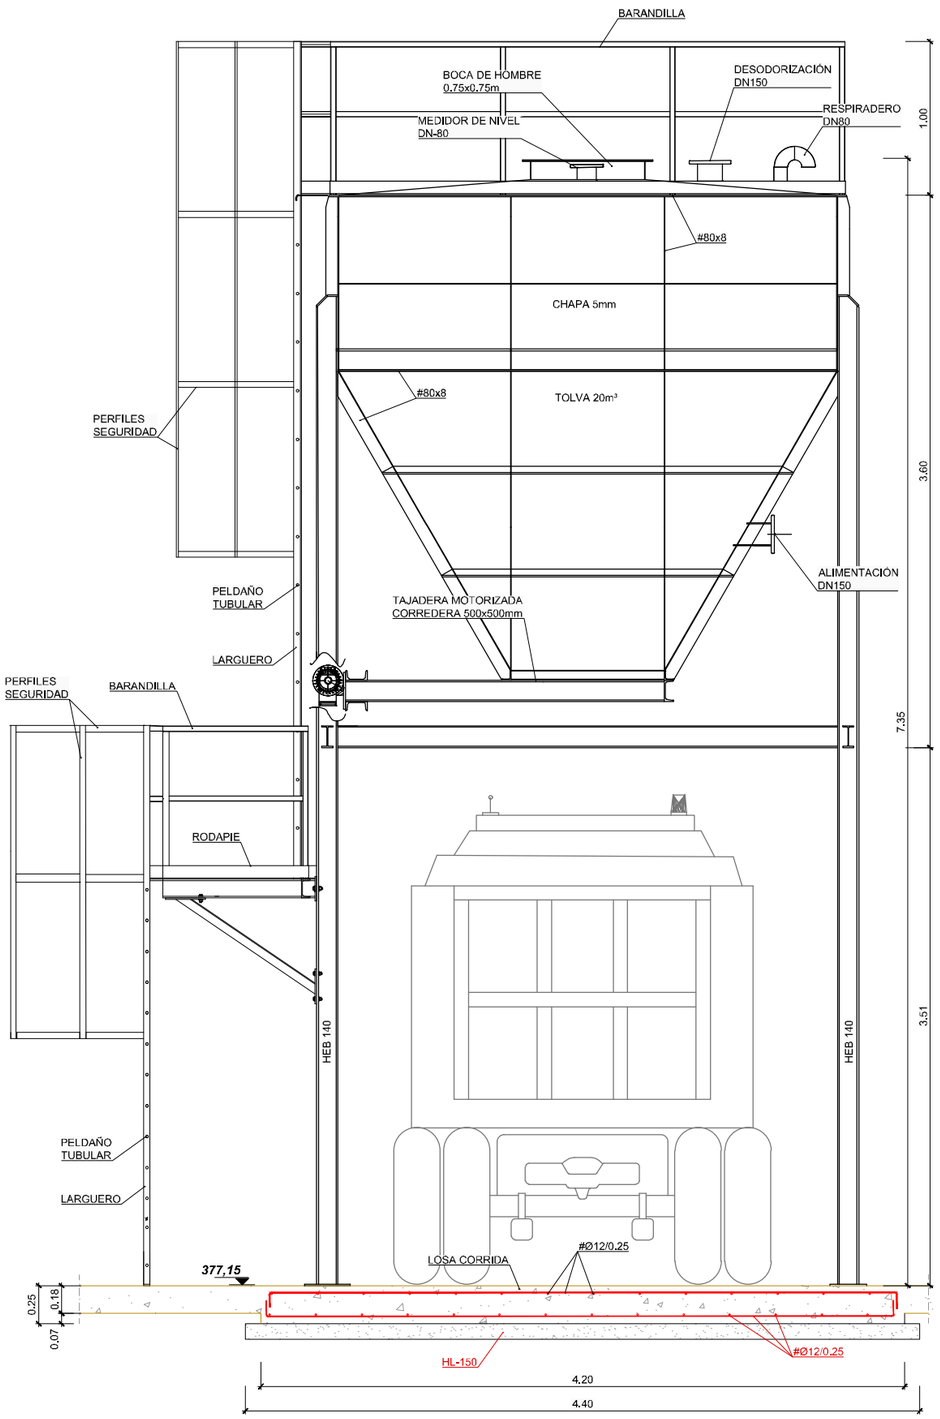



ALZADO

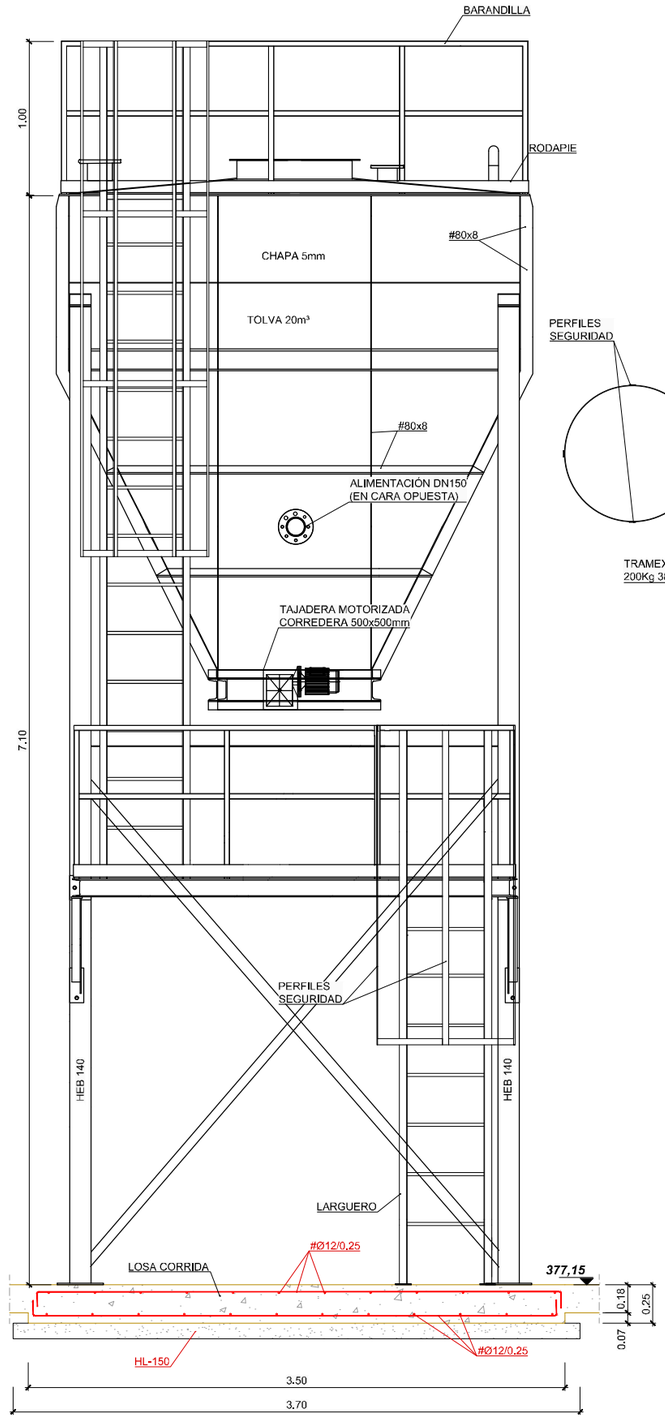


PERFIL

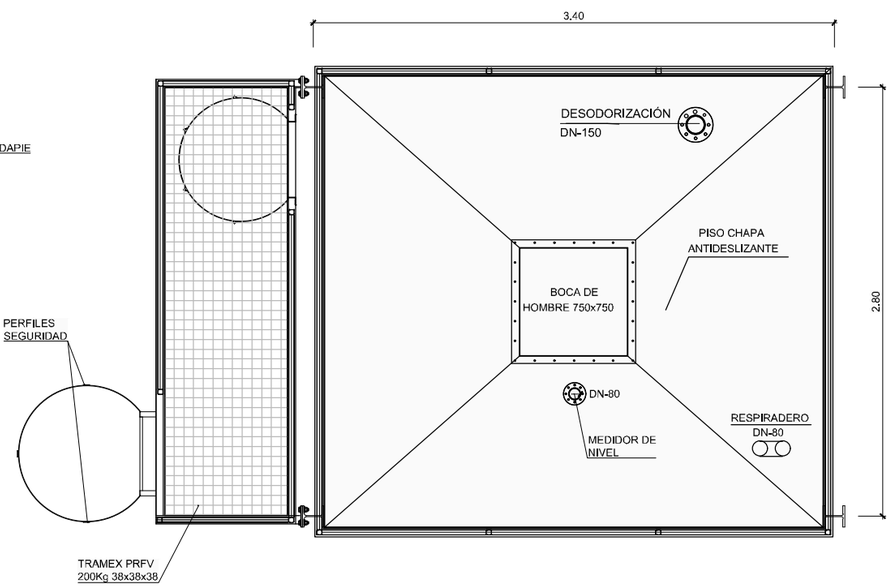


PLANTA

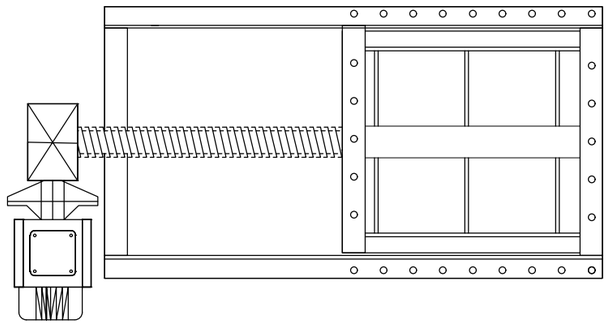

TAJADERA CORREDERA MOTORIZADA

GOBIERNO DE ESPAÑA
MINISTERIO PARA LA TRANSICIÓN ECOLÓGICA Y EL RETO DEMOGRÁFICO

ACUAES AGUAS DE LAS CUENCAS DE ESPAÑA SA

EMPRESA CONSULTORA: IDOM

EL AUTOR DEL PROYECTO: ING. CAMINOS C.P. COL:17.007
Fdo: D. Fernando Trujillo Díez

EXAMINADO Y CONFORME EL DIRECTOR DEL PROYECTO:
Fdo: D. Nicolás Gutiérrez Carmona

CONFORME EL JEFE DE ÁREA DE PROYECTO:
Fdo: D. DANIEL GÁVEZ CRUZ

VºBº EL DIRECTOR TÉCNICO:
Fdo: D. JERÓNIMO MORENO GAYÁ

TÍTULO DEL PROYECTO:
SANEAMIENTO Y DEPURACIÓN DE LOS MUNICIPIOS DE LA CUENCA ALTA DEL RÍO GUADIARO. EDAR Y COLECTORES EN CORTES DE LA FRONTERA (MÁLAGA)

FECHA: JUNIO 2020

CLAVE: ACE/314.02/19/PROY/01

ESCALA: 1:40 (0 0,25 0,5 1 m.) FORMATO ORIGINAL A3


PLANO: EDAR. RECINTOS
TOLVA DE FANGOS

NOMBRE DEL FICHERO DIGITAL: 100616CFPC090900_EDAR_TOLVA.dwg


NÚMERO DE PLANO: 9.9

HOJA 1 de 1


## SECCIÓN A-A'

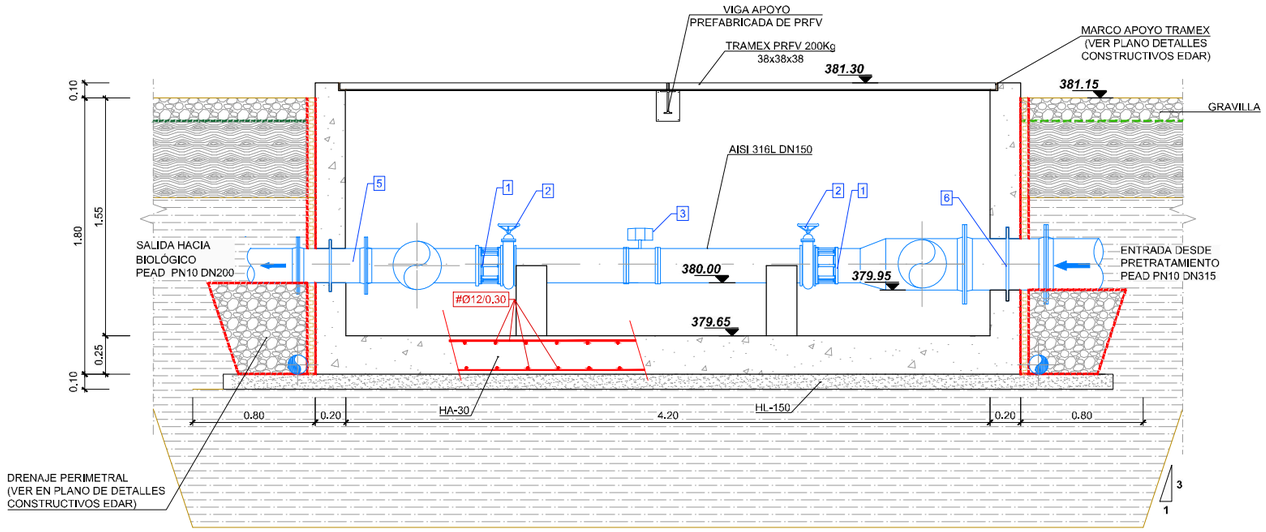


## SECCIÓN B-B'

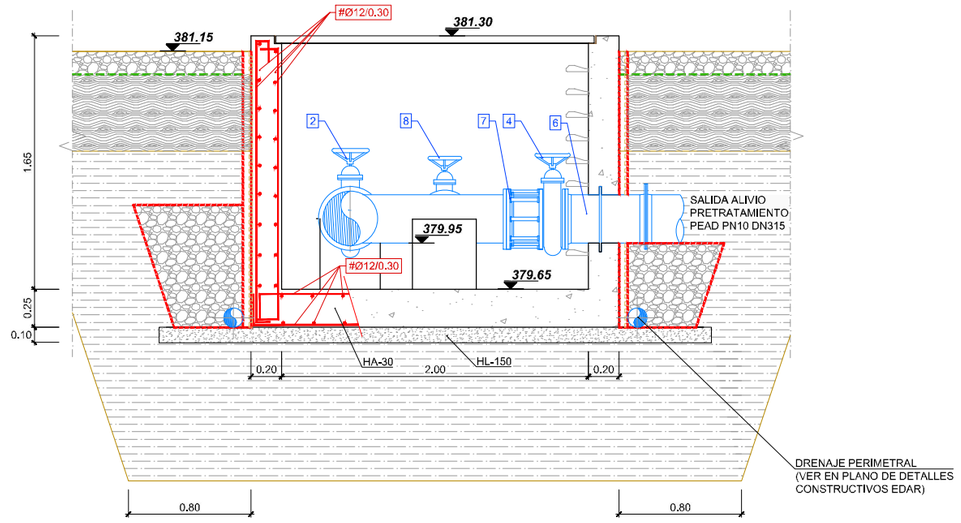


## PLANTA-SECCIÓN

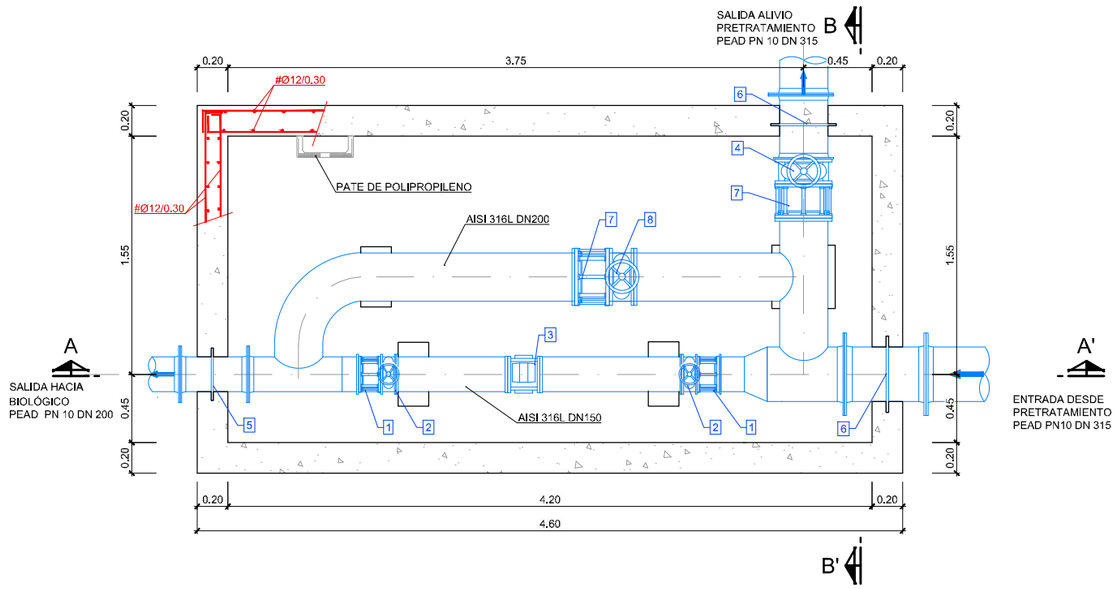


| Nº | ELEMENTOS |
|---|---|
| 1 | CARRETE DE DESMONTAJE DN 150 |
| 2 | VÁLVULA DE COMPUERTA DN 150 |
| 3 | CAUDALÍMETRO ELECTROMAGNÉTICO DN 150 |
| 4 | VÁLVULA DE COMPUERTA MOTORIZADA DN 300 |
| 5 | CARRETE PASAMUROS DN 200 |
| 6 | CARRETE PASAMUROS DN 300 |
| 7 | CARRETE DE DESMONTAJE DN 315 |
| 8 | VÁLVULA DE COMPUERTA DN 315 |

## NOTAS PARTICULARES

1. LOS MUROS NO SE HORMIGONARÁN DIRECTAMENTE CONTRA EL TERRENO, DEBIÉNDOSE REALIZAR SEGÚN LO INDICADO EN EL PLANO "DETALLES CONSTRUCTIVOS EDAR"
2. LA DISPOSICIÓN EN PLANTA DE LOS TUBOS DE DRENAJE PERIMETRAL SE RECOGE EN EL PLANO DE REDES "RED DE DRENAJE DE RECINTOS". LAS CARACTERÍSTICAS DEL MISMO, EN EL PLANO DE DETALLES CONSTRUCTIVOS DE LA EDAR.
3. EN LAS JUNTAS DE CONSTRUCCIÓN SE DISPONDRÁN BANDAS DE PVC SEGÚN LO INDICADO EN EL PLANO DE DETALLES CONSTRUCTIVOS DE LA EDAR.
4. EL ACABADO DE SUPERFICIES METÁLICAS, COMO BARANDILLAS Y ESCALERAS, SERÁ EN ACERO INOXIDABLE AISI-304.

## CUADRO DE MATERIALES

| ELEMENTOS | LOCALIZACION | NORMA | CALIDAD | NIVEL DE CONTROL | COEF. $\gamma_m$ / $\gamma_f$ | RECUB mm. | a/c | C Kg/m3 |
|---|---|---|---|---|---|---|---|---|
| HORMIGON | EDIFICIOS: SOLERA | EHE-08 | HA-30/B/20/IV+Qb | MODALIDAD 1 | 1,50 | 50 | ≤0.50 | 350 |
| | EDIFICIO: ZAPATAS, VIGAS DE ATADO | EHE-08 | HA-30/B/20/IIa | MODALIDAD 1 | 1,50 | 30 | ≤0.60 | 300 |
| | EDIFICIOS: PILARES Y VIGAS | EHE-08 | HA-30/B/20/IV | MODALIDAD 1 | 1,50 | 45 | ≤0.50 | 325 |
| | LIMPIEZA | EHE-08 | HL-150/B/20 | HORMIGON NO ESTRUCTURAL | | | | |
| ARMADURAS | PASIVO | EHE-08 | B 500 SD | NORMAL | 1,15 | RECUB = Recubrimiento Nominal<br>a/c = Máx. Relación Agua/Cemento<br>C = Contenido Mínimo De Cemento | | |
| EJECUCION | TODOS | | | NORMAL | $\gamma_g$=1,35<br>$\gamma_g$=1,50 | | | |

NOTAS: LA DISTANCIA ENTRE CUALQUIER ARMADURA PASIVA Y EL PARAMETRO MAS PROXIMO NO SERA INFERIOR AL VALOR INDICADO, PARA GARANTIZARLO, SE EMPLEARAN LOS OPORTUNOS SEPARADORES, DE ACUERDO CON EHE.

GOBIERNO DE ESPAÑA — MINISTERIO PARA LA TRANSICIÓN ECOLÓGICA Y EL RETO DEMOGRÁFICO

ACUAES AGUAS DE LAS CUENCAS DE ESPAÑA SA

EMPRESA CONSULTORA: IDOM

EL AUTOR DEL PROYECTO: ING. CAMINOS C.P. COL:17.007
Fdo: D. Fernando Trujillo Diez

EXAMINADO Y CONFORME EL DIRECTOR DEL PROYECTO:
Fdo: D. Nicolás Gutiérrez Carmona

CONFORME EL JEFE DE ÁREA DE PROYECTO:
Fdo: D. DANIEL GÁVEZ CRUZ

Vº Bº EL DIRECTOR TÉCNICO:
Fdo: D. JERÓNIMO MORENO GAYÁ

TÍTULO DEL PROYECTO:
SANEAMIENTO Y DEPURACIÓN DE LOS MUNICIPIOS DE LA CUENCA ALTA DEL RÍO GUADIARO. EDAR Y COLECTORES EN CORTES DE LA FRONTERA (MÁLAGA)

FECHA: JUNIO 2020

CLAVE: ACE/314.02/19/PROY/01

ESCALA: 1:40 (0 0,25 0,5 1 m.) FORMATO ORIGINAL A3


PLANO: EDAR. RECINTOS
ARQUETA MEDIDA CAUDAL BIOLÓGICO

NOMBRE DEL FICHERO DIGITAL: 100616CFPC091000_EDAR_AMCB.dwg


NÚMERO DE PLANO: **9.10**

HOJA 1 de 1


## SECCIÓN A-A
ESCALA: 1/50

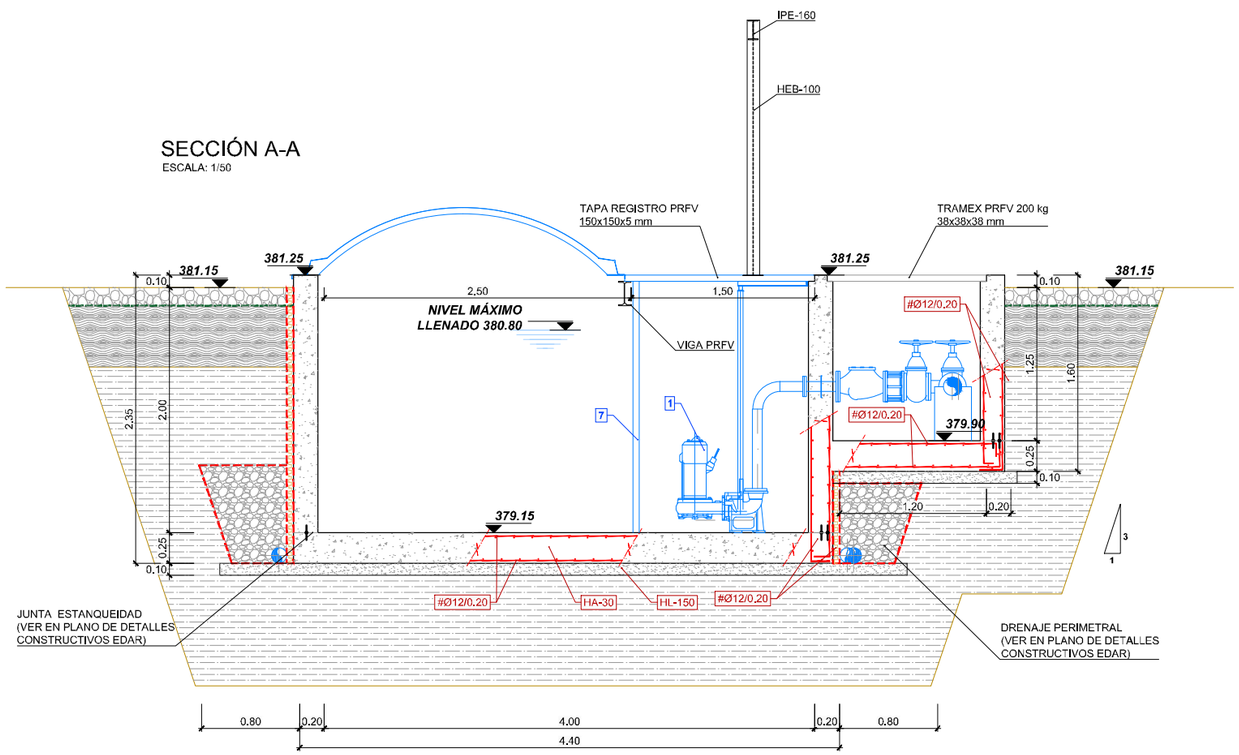



## SECCIÓN B-B
ESCALA: 1/50

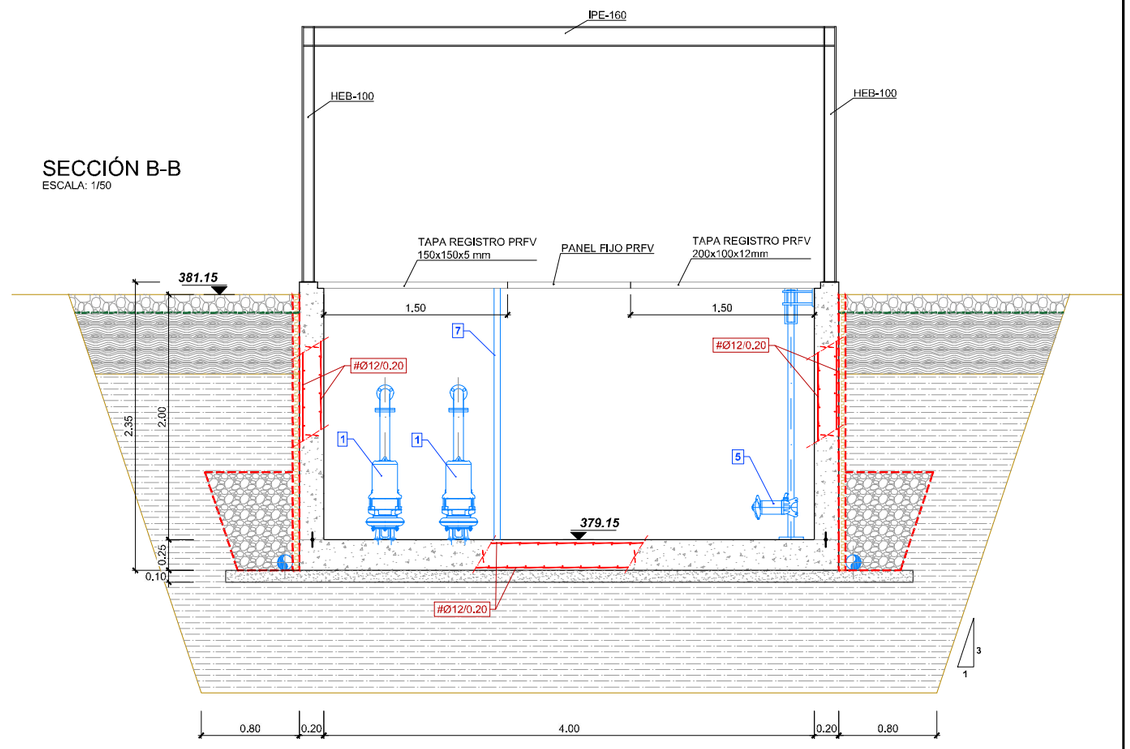


## PLANTA
ESCALA: 1/50

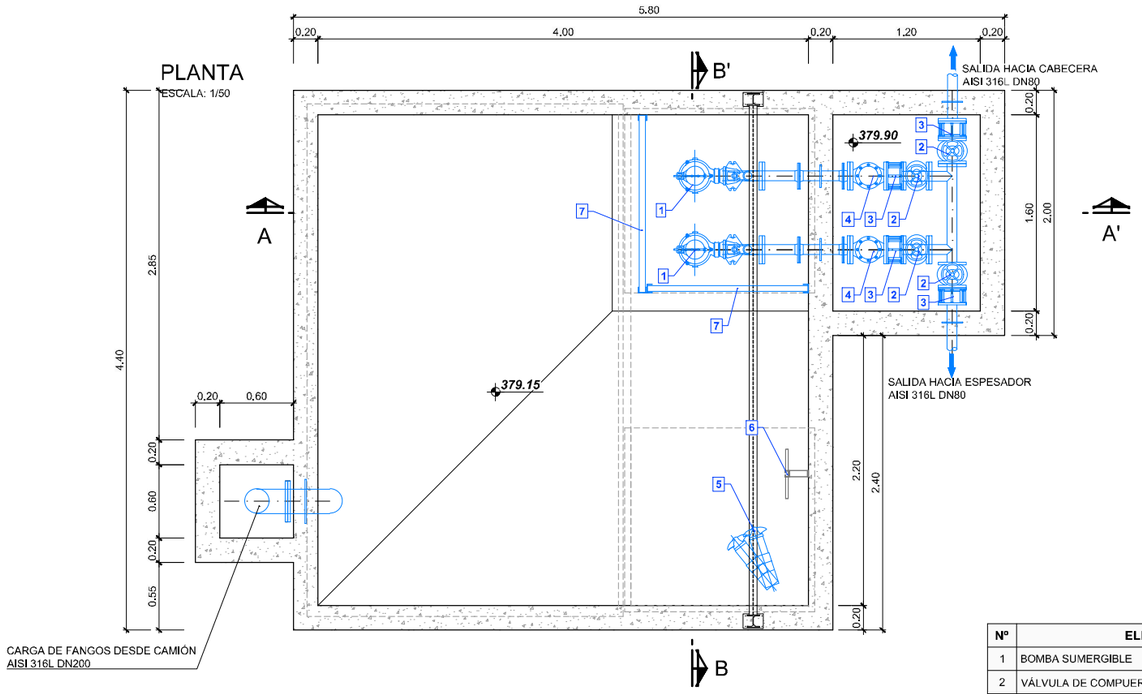


## CUBIERTA
ESCALA: 1/50

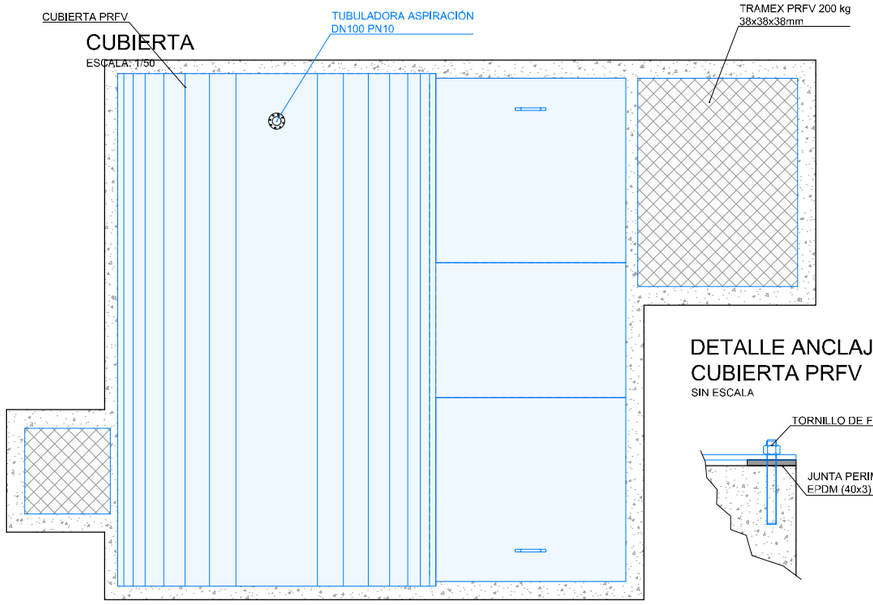


## DETALLE ANCLAJE CUBIERTA PRFV
SIN ESCALA




| Nº | ELEMENTOS |
|---|---|
| 1 | BOMBA SUMERGIBLE |
| 2 | VÁLVULA DE COMPUERTA DN80 |
| 3 | CARRETE DE DESMONTAJE DN80 |
| 4 | VÁLVULA DE RETENCIÓN DN80 |
| 5 | AGITADOR SUMERGIBLE |
| 6 | ESCALERA CON LÍNEA DE VIDA AISI 316L |
| 7 | REJA EXTRAIBLE AISI 316L PASO 30mm |

## NOTAS PARTICULARES

1. LOS MUROS NO SE HORMIGONARÁN DIRECTAMENTE CONTRA EL TERRENO, DEBIÉNDOSE REALIZAR SEGÚN LO INDICADO EN EL PLANO "DETALLES CONSTRUCTIVOS EDAR"
2. LA DISPOSICIÓN EN PLANTA DE LOS TUBOS DE DRENAJE PERIMETRAL SE RECOGE EN EL PLANO DE REDES "RED DE DRENAJE DE RECINTOS". LAS CARACTERÍSTICAS DEL MISMO, EN EL PLANO DE DETALLES CONSTRUCTIVOS DE LA EDAR.
3. EN LAS JUNTAS DE CONSTRUCCIÓN SE DISPONDRÁN BANDAS DE PVC SEGÚN LO INDICADO EN EL PLANO DE DETALLES CONSTRUCTIVOS DE LA EDAR.
4. EL ACABADO DE SUPERFICIES METÁLICAS, COMO BARANDILLAS Y ESCALERAS, SERÁ EN ACERO INOXIDABLE AISI-304.

## CUADRO DE MATERIALES

| ELEMENTOS | LOCALIZACION | NORMA | CALIDAD | NIVEL DE CONTROL | COEF. $\gamma_m$ / $\gamma_f$ | RECUB mm. | a/c | C Kg/m3 |
|---|---|---|---|---|---|---|---|---|
| HORMIGON | DEPOSITOS Y CONDUCCIONES AGUAS RESIDUALES | EHE-08 | HA-30/B/20/IV+Qb | MODALIDAD 1 | 1,50 | 50 | ≤0.50 | 350 |
| | EN MASA | EHE-08 | HM-20/B/40/I | MODALIDAD 1 | 1,50 | - | ≤0.65 | 200 |
| | LIMPIEZA | EHE-08 | HL-150/B/20 | HORMIGON NO ESTRUCTURAL | | | | |
| ARMADURAS | PASIVO | EHE-08 | B 500 SD | NORMAL | 1,15 | RECUB = Recubrimiento Nominal<br>a/c = Máx. Relación Agua/Cemento<br>C = Contenido Mínimo De Cemento | | |
| EJECUCION | TODOS | | | NORMAL | $\gamma_g$=1.35<br>$\gamma_q$=1.50 | | | |

NOTAS: LA DISTANCIA ENTRE CUALQUIER ARMADURA PASIVA Y EL PARAMETRO MAS PROXIMO NO SERA INFERIOR AL VALOR INDICADO. PARA GARANTIZARLO, SE EMPLEARAN LOS OPORTUNOS SEPARADORES, DE ACUERDO CON EHE-08.

GOBIERNO DE ESPAÑA — MINISTERIO PARA LA TRANSICIÓN ECOLÓGICA Y EL RETO DEMOGRÁFICO

ACUAES — AGUAS DE LAS CUENCAS DE ESPAÑA SA

EMPRESA CONSULTORA: IDOM

EL AUTOR DEL PROYECTO: ING. CAMINOS C.P. COL:17.007 — Fdo: D. Fernando Trujillo Diez

EXAMINADO Y CONFORME EL DIRECTOR DEL PROYECTO: — Fdo: D. Nicolás Gutiérrez Carmona

CONFORME EL JEFE DE ÁREA DE PROYECTO: — Fdo: D. DANIEL GÁVEZ CRUZ

VºBº EL DIRECTOR TÉCNICO: — Fdo: D. JERÓNIMO MORENO GAYÁ

TÍTULO DEL PROYECTO: SANEAMIENTO Y DEPURACIÓN DE LOS MUNICIPIOS DE LA CUENCA ALTA DEL RÍO GUADIARO. EDAR Y COLECTORES EN CORTES DE LA FRONTERA (MÁLAGA)

FECHA: JUNIO 2020

CLAVE: ACE/314.02/19/PROY/01

ESCALA: 0 0,25 0,5 1 m. — 1:50 — FORMATO ORIGINAL A3

PLANO: EDAR. RECINTOS RECEPCIÓN FOSAS SÉPTICAS


NÚMERO DE PLANO: 9.11

NOMBRE DEL FICHERO DIGITAL: 100616CFPC091100_EDAR_FOSA_SEP.dwg

HOJA 1 de 1


## POZO DE REGISTRO CON MÓDULO BASE

ESCALA 1:40
(Cotas en metros)

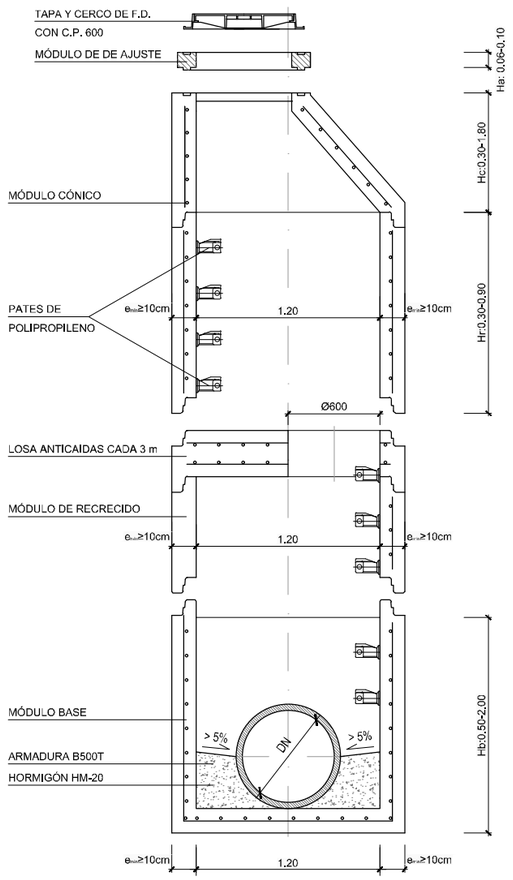



## POZO DE RESALTO CON MÓDULO BASE
## (0.60 ≤ H ≤ 2.00m)

ESCALA 1:40
(Cotas en metros)

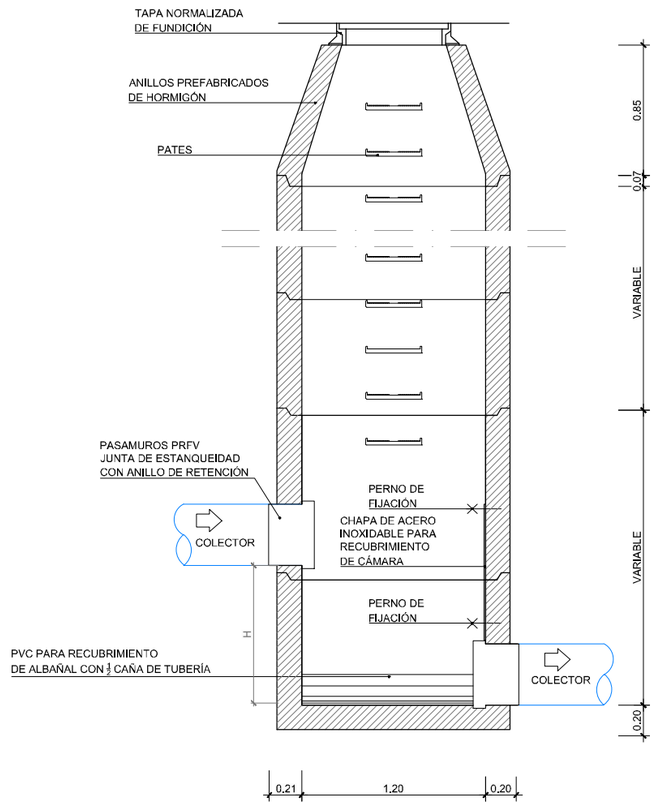



## POZO DE RESALTO CON MÓDULO BASE
## (H > 2.00m)

ESCALA 1:40
(Cotas en metros)

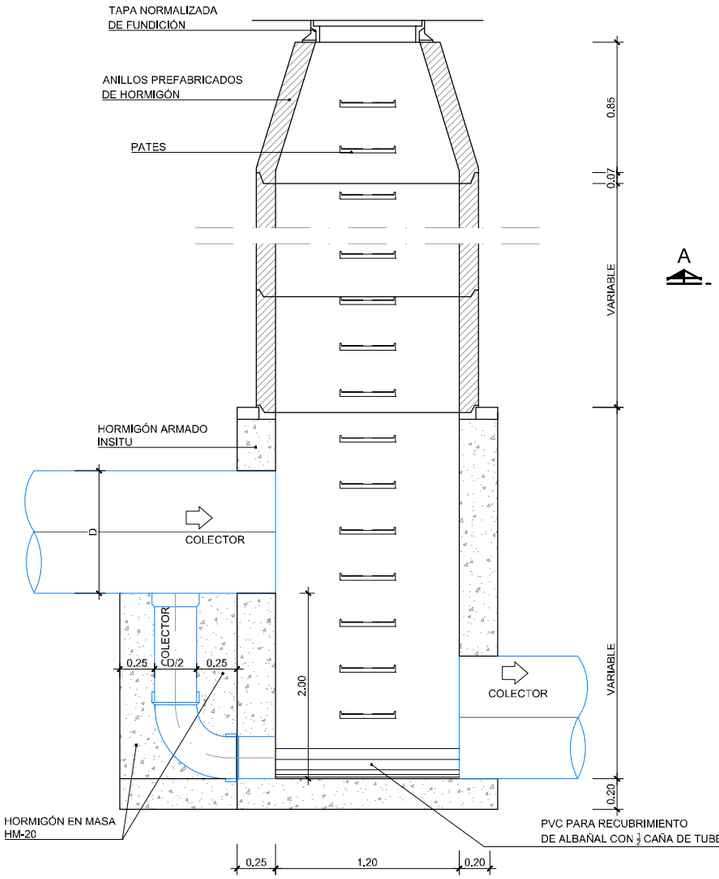


## TAPA Y CERCO DE FUNDICIÓN DÚCTIL / C.P. 600

Clase resistente D-400
(Cotas en milímetros)
ESCALA 1:20

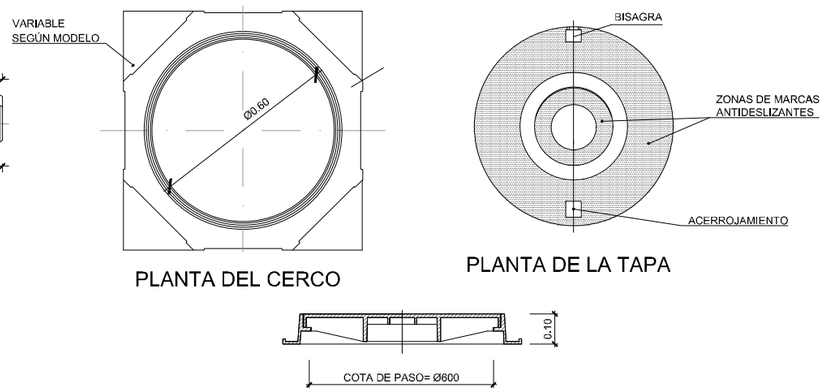



PLANTA DEL CERCO

PLANTA DE LA TAPA

SECCIÓN DEL CERCO Y TAPA


## PATE DE POLIPROPILENO

Color: Naranja
(Cotas en milímetros)

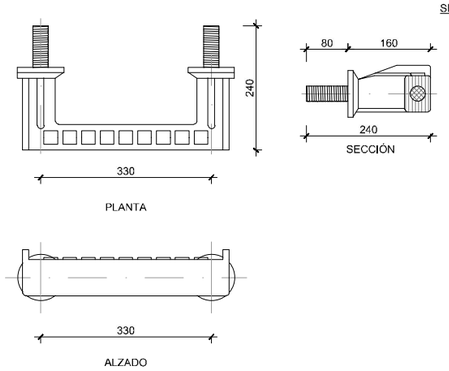



## POZOS EN ZONA DE VIAL

SIN ESCALA

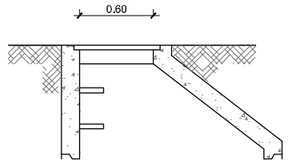


## POZOS EN ZONA DE TERRENO NATURAL

SIN ESCALA

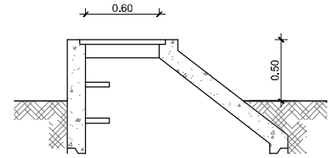


### CUADRO DE MATERIALES

| ELEMENTOS | LOCALIZACION | NORMA | CALIDAD | NIVEL DE CONTROL | COEF. $\gamma_m$ / $\gamma_f$ | RECUB mm. | a/c | C Kg/m3 |
|---|---|---|---|---|---|---|---|---|
| HORMIGON | DEPOSITOS Y CONDUCCIONES AGUAS RESIDUALES | EHE-08 | HA-30/B/20/IV+Qb | MODALIDAD 1 | 1,50 | 50 | ≤0,50 | 350 |
| | EN MASA | EHE-08 | HM-20/B/40/I | MODALIDAD 1 | 1,50 | - | ≤0,65 | 200 |
| | LIMPIEZA | EHE-08 | HL-150/B/20 | HORMIGON NO ESTRUCTURAL | | | | |
| ARMADURAS | PASIVO | EHE-08 | B 500 SD | NORMAL | 1,15 | RECUB = Recubrimiento Nominal<br>a/c = Máx. Relación Agua/Cemento<br>C = Contenido Mínimo De Cemento | | |
| EJECUCION | TODOS | | | NORMAL | $\gamma_g$=1,35<br>$\gamma_g$=1,50 | | | |

NOTAS: LA DISTANCIA ENTRE CUALQUIER ARMADURA PASIVA Y EL PARAMETRO MAS PROXIMO NO SERA INFERIOR AL VALOR INDICADO. PARA GARANTIZARLO, SE EMPLEARAN LOS OPORTUNOS SEPARADORES, DE ACUERDO CON EHE-08.

GOBIERNO DE ESPAÑA
MINISTERIO PARA LA TRANSICIÓN ECOLÓGICA Y EL RETO DEMOGRÁFICO

ACUAES AGUAS DE LAS CUENCAS DE ESPAÑA SA

EMPRESA CONSULTORA: IDOM

EL AUTOR DEL PROYECTO: ING. CAMINOS C.P. COL:17.007
Fdo: D. Fernando Trujillo Díez

EXAMINADO Y CONFORME EL DIRECTOR DEL PROYECTO:
Fdo: D. Nicolás Gutiérrez Carmona

CONFORME EL JEFE DE ÁREA DE PROYECTO:
Fdo: D. DANIEL GÁVEZ CRUZ

VºBº EL DIRECTOR TÉCNICO:
Fdo: D. JERÓNIMO MORENO GAYÁ

TÍTULO DEL PROYECTO:
SANEAMIENTO Y DEPURACIÓN DE LOS MUNICIPIOS DE LA CUENCA ALTA DEL RÍO GUADIARO. EDAR Y COLECTORES EN CORTES DE LA FRONTERA (MÁLAGA)

FECHA: JUNIO 2020
CLAVE: ACE/314.02/19/PROY/01

ESCALA 1:40 — 0 0,25 0,5 1 m. / 0 0,025 0,05 0,1 0,15 0,2 m. — 1:10 FORMATO ORIGINAL A3

PLANO
EDAR: RECINTOS
DETALLES CONSTRUCTIVOS


NOMBRE DEL FICHERO DIGITAL: 100616CFPC091200_EDAR_DETALLES.dwg

NÚMERO DE PLANO: **9.12**

HOJA 1 de 4


# DETALLE DE DRENAJE PERIMETRAL RECINTOS EDAR

ESCALA 1:40

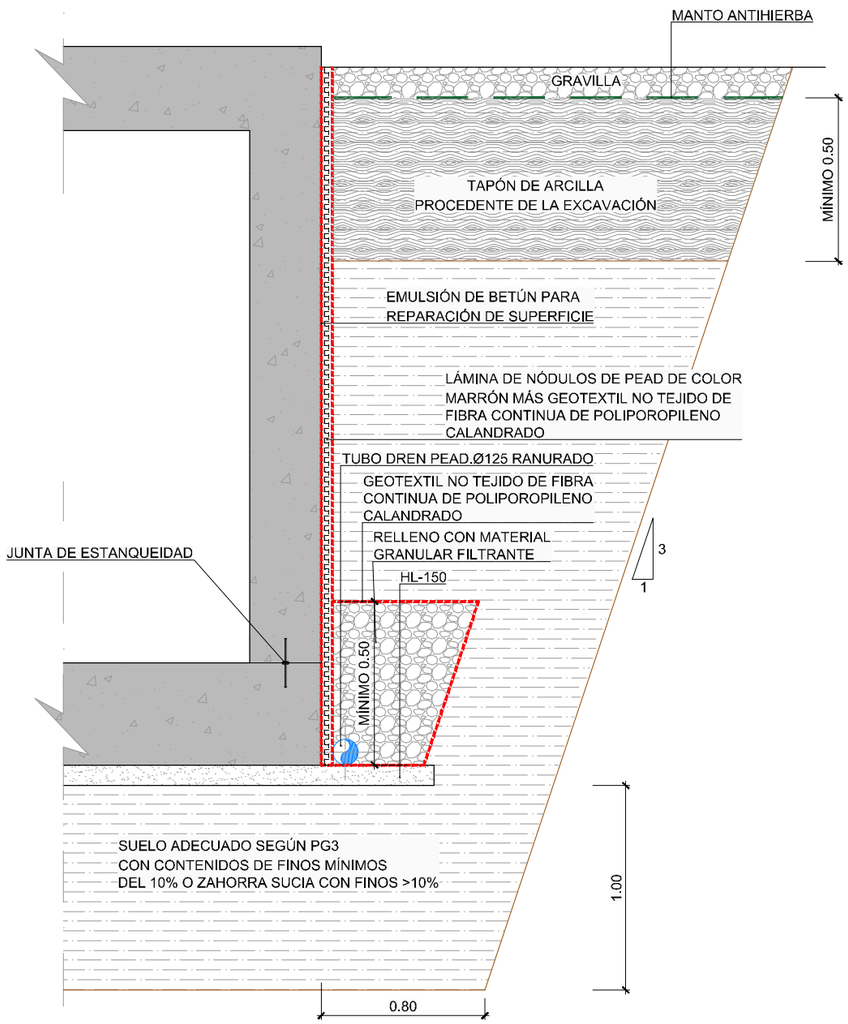



# DETALLE BARANDILLA TIPO 1 ACERO INOXIDABLE AISI 316L

ESCALA 1/20

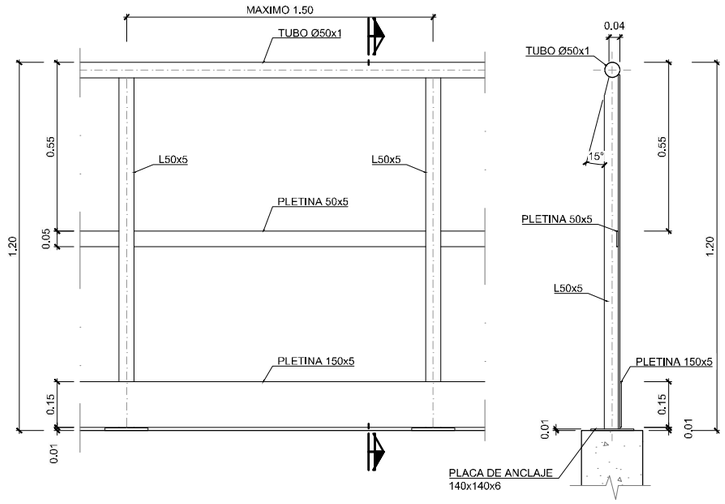



# DETALLE PLACA DE ANCLAJE BARANDILLAS

ESCALA 1/5

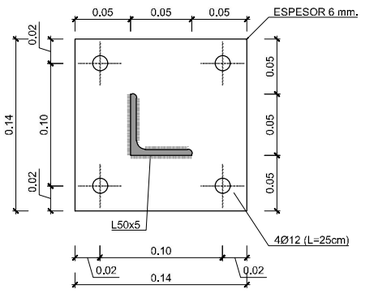



# DETALLE BARANDILLA TIPO 2 ACERO INOXIDABLE AISI 316L

ESCALA 1/20

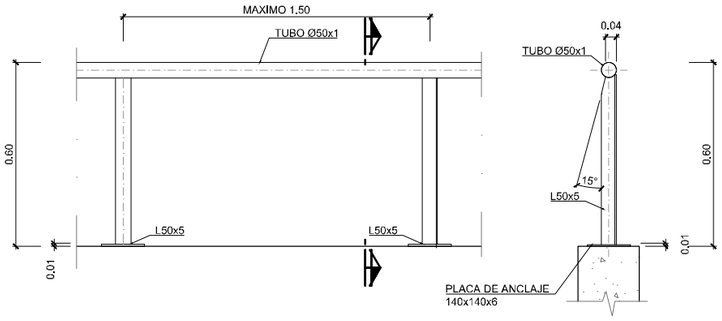


# DETALLE PLACA DE ANCLAJE BARANDILLAS

ESCALA 1/5

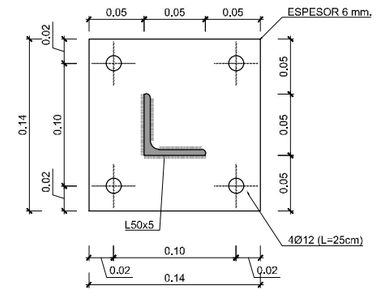


# DETALLE SEÑALÉTICA RECINTOS Y EDIFICIOS

ESCALA 1:5




PLACA EN METACRILATO DE ESPESOR 8mm ROTULADA INTERIORMENTE CON CANTOS PULIDOS.

GOBIERNO DE ESPAÑA — MINISTERIO PARA LA TRANSICIÓN ECOLÓGICA Y EL RETO DEMOGRÁFICO

ACUAES AGUAS DE LAS CUENCAS DE ESPAÑA SA

EMPRESA CONSULTORA: IDOM

EL AUTOR DEL PROYECTO: ING. CAMINOS C.P. COL:17.007
Fdo: D. Fernando Trujillo Diez

EXAMINADO Y CONFORME EL DIRECTOR DEL PROYECTO:
Fdo: D. Nicolás Gutiérrez Carmona

CONFORME EL JEFE DE ÁREA DE PROYECTO:
Fdo: D. DANIEL GÁVEZ CRUZ

Vº Bº EL DIRECTOR TÉCNICO:
Fdo: D. JERÓNIMO MORENO GAYÁ

TÍTULO DEL PROYECTO:
SANEAMIENTO Y DEPURACIÓN DE LOS MUNICIPIOS DE LA CUENCA ALTA DEL RÍO GUADIARO. EDAR Y COLECTORES EN CORTES DE LA FRONTERA (MÁLAGA)

FECHA: JUNIO 2020

CLAVE: ACE/314.02/19/PROY/01

ESCALA: 1:40 — 1:10 — FORMATO ORIGINAL A3

PLANO: EDAR: RECINTOS
DETALLES CONSTRUCTIVOS


NOMBRE DEL FICHERO DIGITAL: 100616CFPC091200_EDAR_DETALLES.dwg

NÚMERO DE PLANO: 9.12

HOJA 2 de 4

## ESCALERA TIPO 1 (REACTOR BIOLÓGICO Y PRETRATAMIENTO)


ESCALA 1/20

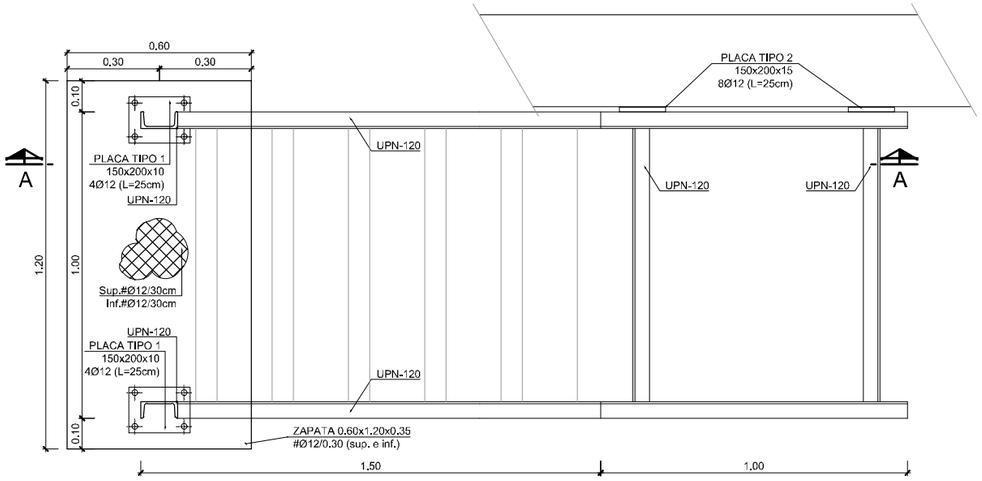


PLANTA


## ESCALERA TIPO 2 (REACTOR BIOLÓGICO Y POZO DE FANGOS)

ESCALA 1/20

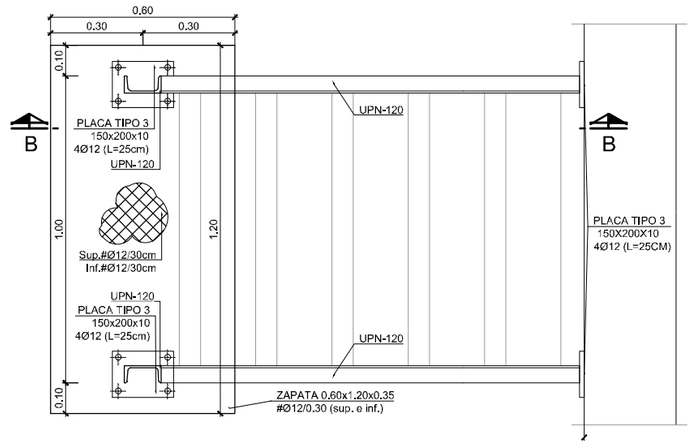


PLANTA

## SECCIÓN A-A

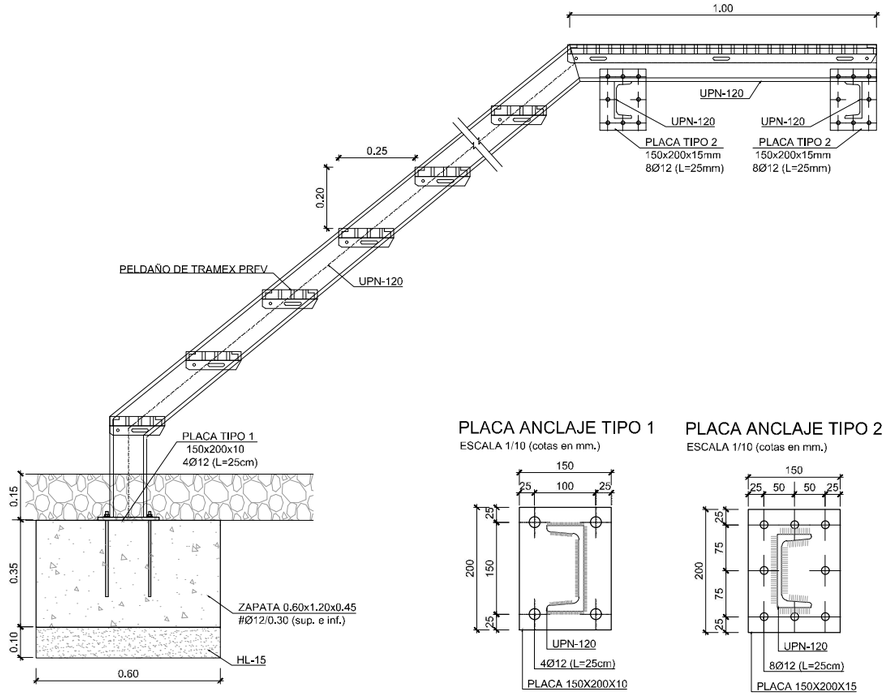


## PLACA ANCLAJE TIPO 1

ESCALA 1/10 (cotas en mm.)




## PLACA ANCLAJE TIPO 2


ESCALA 1/10 (cotas en mm.)




## SECCIÓN B-B

## PLACA ANCLAJE TIPO 3

ESCALA 1/10 (cotas en mm.)

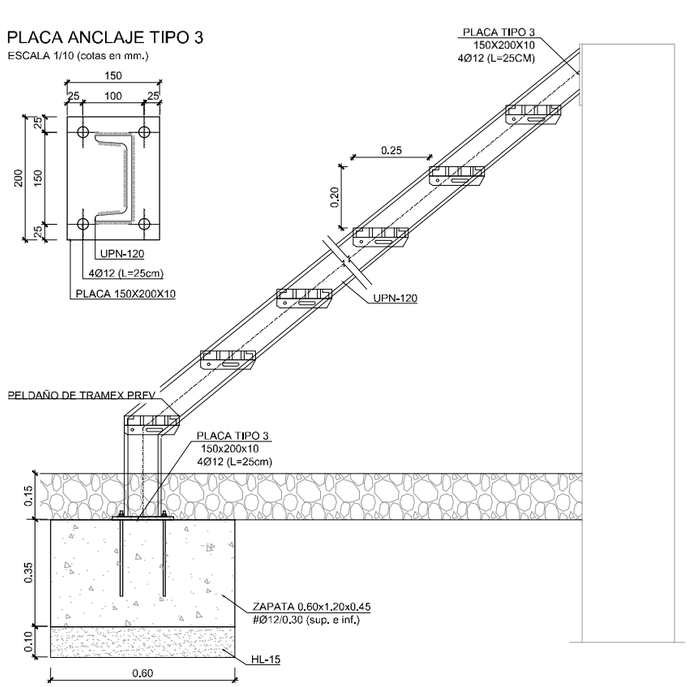


NOTA:

- ACERO ESTRUCTURAL S-275-JR.
- CALIDAD 5.6 EN TORNILLERÍA DE PLACAS DE ANCLAJE
- TODAS LAS SOLDADURAS EN ÁNGULO TENDRÁN UN ESPESOR DE GARGANTA IGUAL A 0,7 VECES EL MENOR ESPESOR DE LAS CHAPAS A UNIR.
- TODAS LAS SOLDADURAS EN ÁNGULO DE PERFILES CERRADOS TENDRÁN UN ESPESOR DE GARGANTA IGUAL AL MENOR ESPESOR DE LAS CHAPAS A UNIR.
- LAS UNIONES DE CONTINUIDAD SE REALIZARAN CON SOLDADURAS A TOPE PREVIA PREPARACIÓN DE BORDES.

GOBIERNO DE ESPAÑA
MINISTERIO PARA LA TRANSICIÓN ECOLÓGICA Y EL RETO DEMOGRÁFICO

ACUAES AGUAS DE LAS CUENCAS DE ESPAÑA SA

EMPRESA CONSULTORA: IDOM

EL AUTOR DEL PROYECTO: ING. CAMINOS C.P. COL:17.007
Fdo: D. Fernando Trujillo Diez

EXAMINADO Y CONFORME EL DIRECTOR DEL PROYECTO:
Fdo: D. Nicolás Gutiérrez Carmona

CONFORME EL JEFE DE ÁREA DE PROYECTO:
Fdo: D. DANIEL GÁVEZ CRUZ

Vº Bº EL DIRECTOR TÉCNICO:
Fdo: D. JERÓNIMO MORENO GAYA

TÍTULO DEL PROYECTO:
SANEAMIENTO Y DEPURACIÓN DE LOS MUNICIPIOS DE LA CUENCA ALTA DEL RÍO GUADIARO. EDAR Y COLECTORES EN CORTES DE LA FRONTERA (MÁLAGA)

FECHA: JUNIO 2020

CLAVE: ACE/314.02/19/PROY/01

ESCALA: 0 0,25 0,5 m. / 1:20 0 0,025 0,05 0,1 0,15 0,2 m. / 1:10 FORMATO ORIGINAL A3

PLANO: EDAR: RECINTOS
DETALLES CONSTRUCTIVOS


NÚMERO DE PLANO: 9.12

NOMBRE DEL FICHERO DIGITAL: 100616CFPC091200_EDAR_DETALLES.dwg

HOJA 3 de 4

## ESCALERA TIPO 3 (ESPESADOR)

ESCALA 1/20

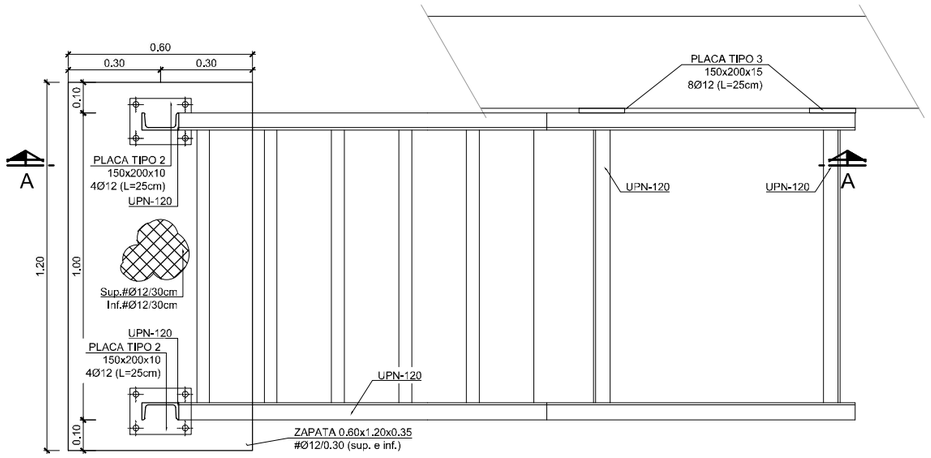



PLANTA

SECCIÓN A-A





## DETALLE MARCO DE APOYO TRAMEX

ESCALA 1/20

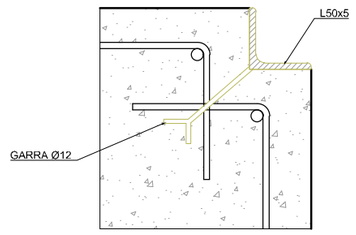



## REFUERZO DE MURO PARA PASO DE TUBOS

ESCALA 1/20

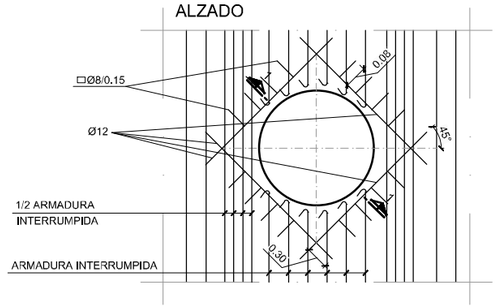



## DETALLE JUNTA ESTANQUEIDAD

ESCALA 1/5

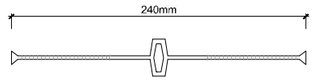



## SECCION 1-1

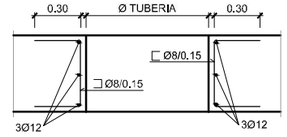


## DETALLE DE ANCLAJE PASARELAS


ESCALA 1/10

(*) PORTICOS A 1.50m. COMO MAXIMO

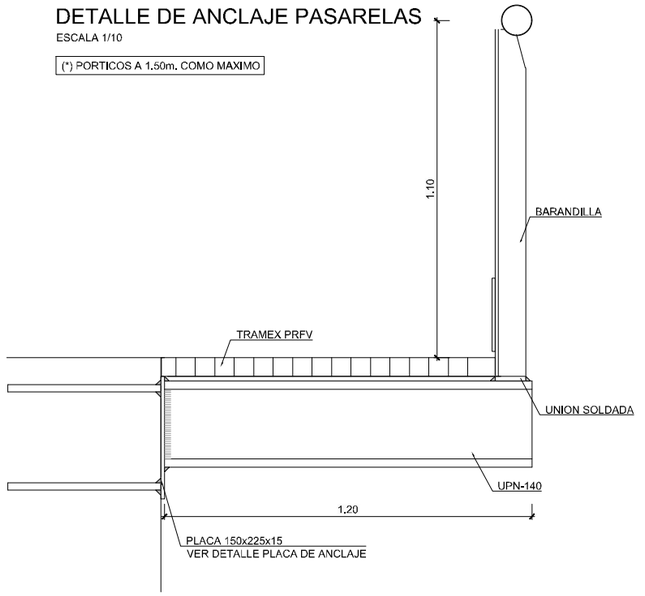



## DETALLE DE JUNTA ESTANQUEIDAD ENTRE SOLERA Y MURO

ESCALA 1/20

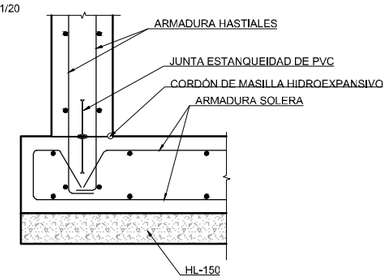



## PLACA ANCLAJE TIPO 2

ESCALA 1/10 (cotas en mm.)

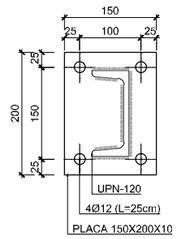



## PLACA ANCLAJE TIPO 3

ESCALA 1/10 (cotas en mm.)

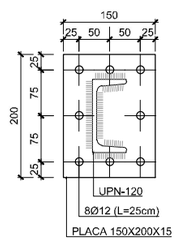


## DETALLE PLACA DE ANCLAJE

ESCALA 1/10 (cotas en mm.)

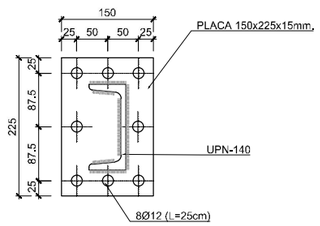


NOTA:

- ACERO ESTRUCTURAL S-275-JR.
- CALIDAD 5.6 EN TORNILLERÍA DE PLACAS DE ANCLAJE
- TODAS LAS SOLDADURAS EN ÁNGULO TENDRÁN UN ESPESOR DE GARGANTA IGUAL A 0,7 VECES EL MENOR ESPESOR DE LAS CHAPAS A UNIR.
- TODAS LAS SOLDADURAS EN ÁNGULO DE PERFILES CERRADOS TENDRÁN UN ESPESOR DE GARGANTA IGUAL AL MENOR ESPESOR DE LAS CHAPAS A UNIR.
- LAS UNIONES DE CONTINUIDAD SE REALIZARAN CON SOLDADURAS A TOPE PREVIA PREPARACIÓN DE BORDES.

GOBIERNO DE ESPAÑA
MINISTERIO PARA LA TRANSICIÓN ECOLÓGICA Y EL RETO DEMOGRÁFICO

ACUAES AGUAS DE LAS CUENCAS DE ESPAÑA SA

EMPRESA CONSULTORA: IDOM

EL AUTOR DEL PROYECTO: ING. CAMINOS C.P. COL:17.007
Fdo: D. Fernando Trujillo Diez

EXAMINADO Y CONFORME EL DIRECTOR DEL PROYECTO:
Fdo: D. Nicolás Gutiérrez Carmona

CONFORME EL JEFE DE ÁREA DE PROYECTO:
Fdo: D. DANIEL GÁVEZ CRUZ

Vº Bº EL DIRECTOR TÉCNICO:
Fdo: D. JERÓNIMO MORENO GAYÁ

TÍTULO DEL PROYECTO:
SANEAMIENTO Y DEPURACIÓN DE LOS MUNICIPIOS DE LA CUENCA ALTA DEL RÍO GUADIARO. EDAR Y COLECTORES EN CORTES DE LA FRONTERA (MÁLAGA)

FECHA: JUNIO 2020

CLAVE: ACE/314.02/19/PROY/01

ESCALA: 0 0,25 0,5 m. — 1:20


FORMATO ORIGINAL A3

PLANO: EDAR: RECINTOS
DETALLES CONSTRUCTIVOS


NÚMERO DE PLANO: 9.12

HOJA 4 de 4

NOMBRE DEL FICHERO DIGITAL: 100616CFPC091200_EDAR_DETALLES.dwg

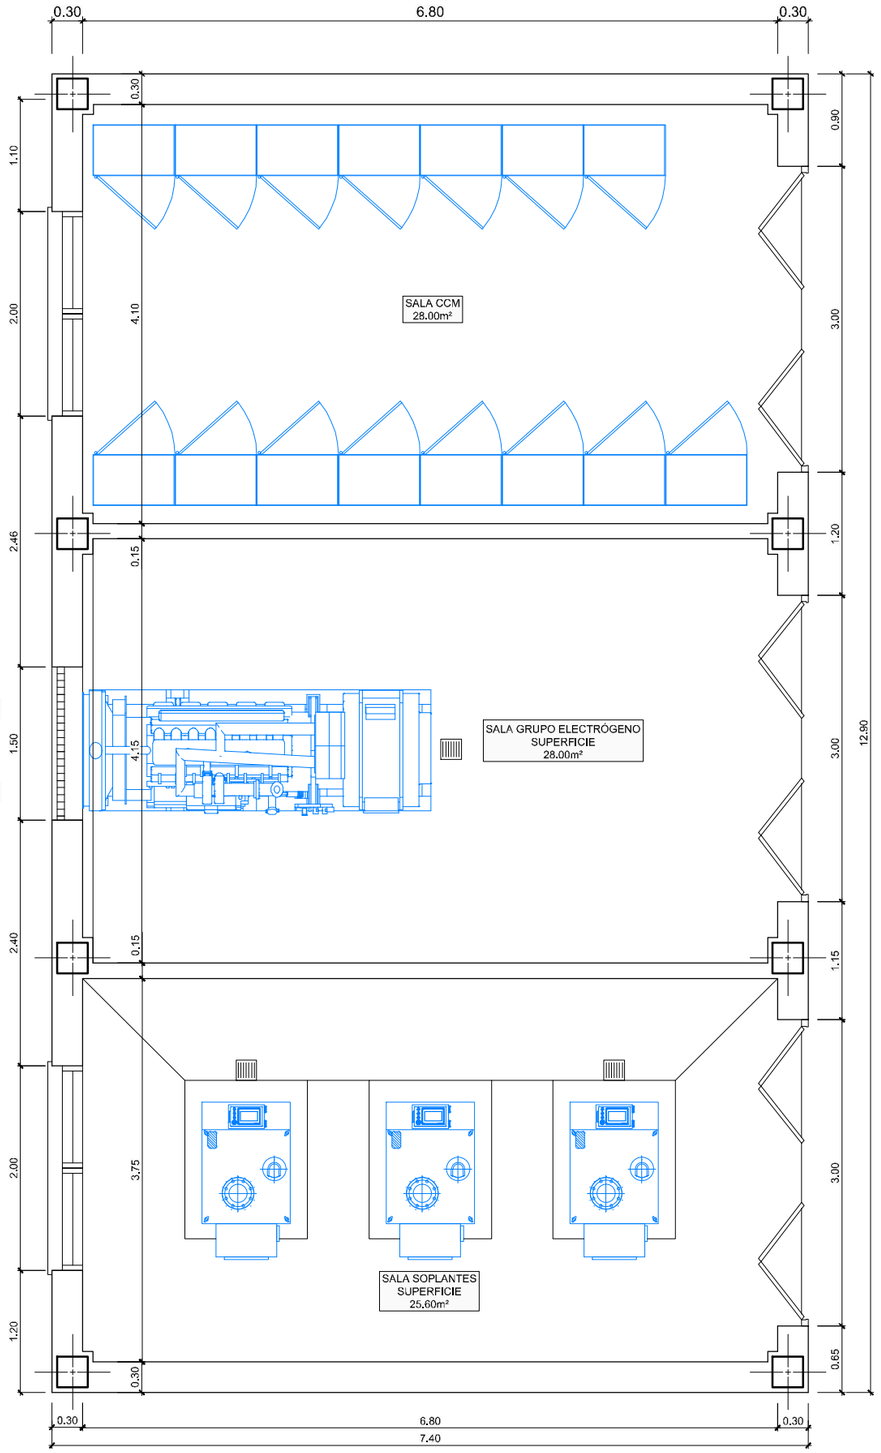


PLANTA

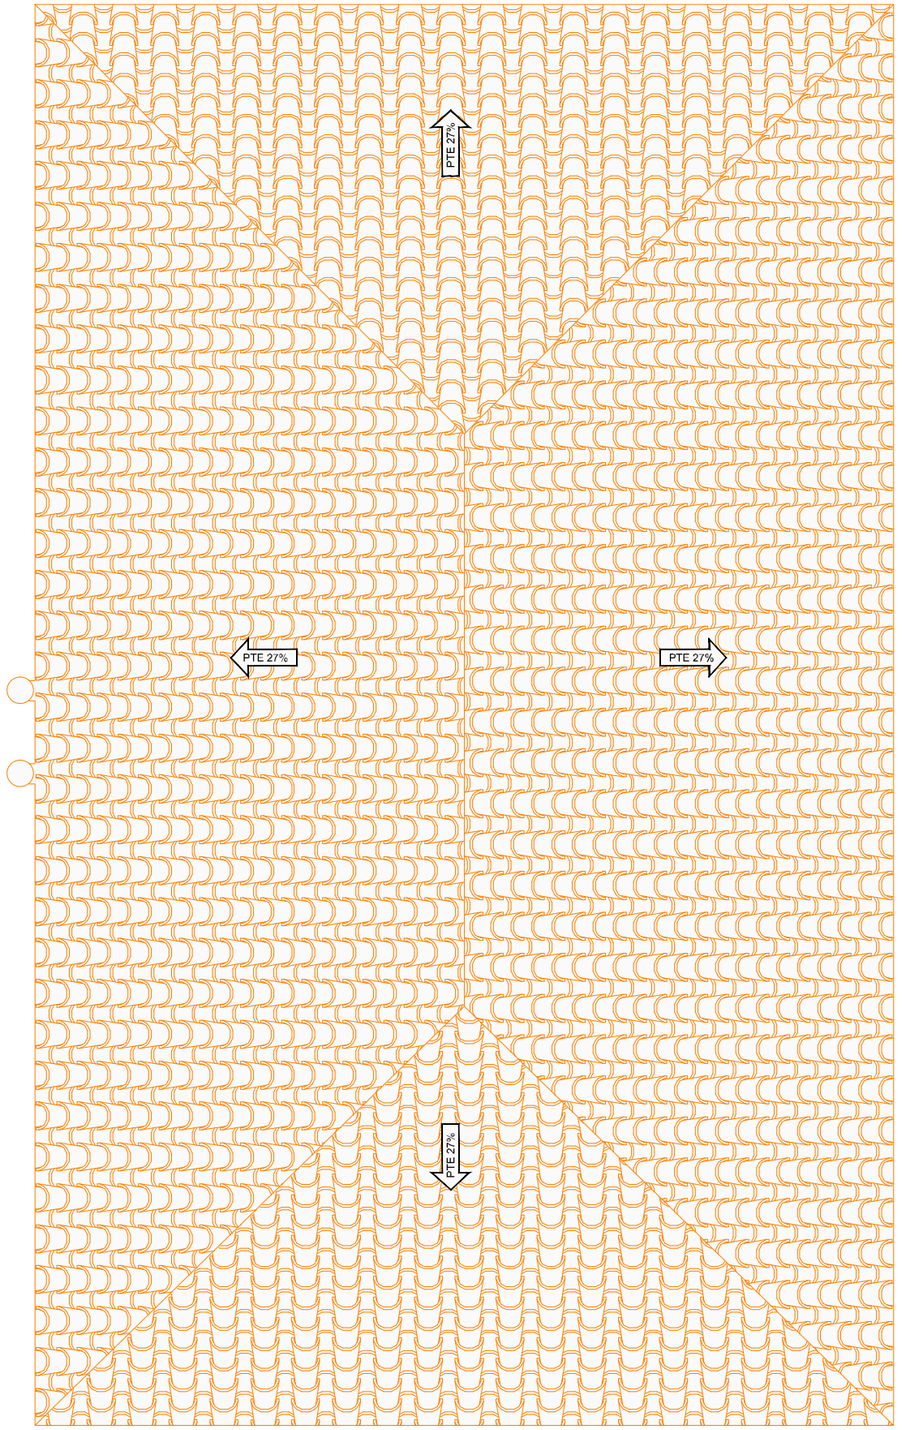


CUBIERTA

GOBIERNO DE ESPAÑA
MINISTERIO PARA LA TRANSICIÓN ECOLÓGICA Y EL RETO DEMOGRÁFICO

ACUAES AGUAS DE LAS CUENCAS DE ESPAÑA SA

EMPRESA CONSULTORA: IDOM

EL AUTOR DEL PROYECTO: ING. CAMINOS C.P. COL:17.007
Fdo: D. Fernando Trujillo Díez

EXAMINADO Y CONFORME EL DIRECTOR DEL PROYECTO:
Fdo: D. Nicolás Gutiérrez Carmona

CONFORME EL JEFE DE ÁREA DE PROYECTO:
Fdo: D. DANIEL GÁVEZ CRUZ

VºBº EL DIRECTOR TÉCNICO:
Fdo: D. JERÓNIMO MORENO GAYÁ

TÍTULO DEL PROYECTO:
SANEAMIENTO Y DEPURACIÓN DE LOS MUNICIPIOS DE LA CUENCA ALTA DEL RÍO GUADIARO. EDAR Y COLECTORES EN CORTES DE LA FRONTERA (MÁLAGA)

FECHA: JUNIO 2020

CLAVE: ACE/314.02/19/PROY/01

ESCALA: 0 0,50 1,0 m. — 1:60


FORMATO ORIGINAL A3

PLANO: EDAR. EDIFICIO DE INSTALACIONES
DEFINICIÓN GEOMÉTRICA Y CUBIERTA


NOMBRE DEL FICHERO DIGITAL: 100616CFPC100100_EI.dwg

NÚMERO DE PLANO: **10.1**


HOJA 1 de 1

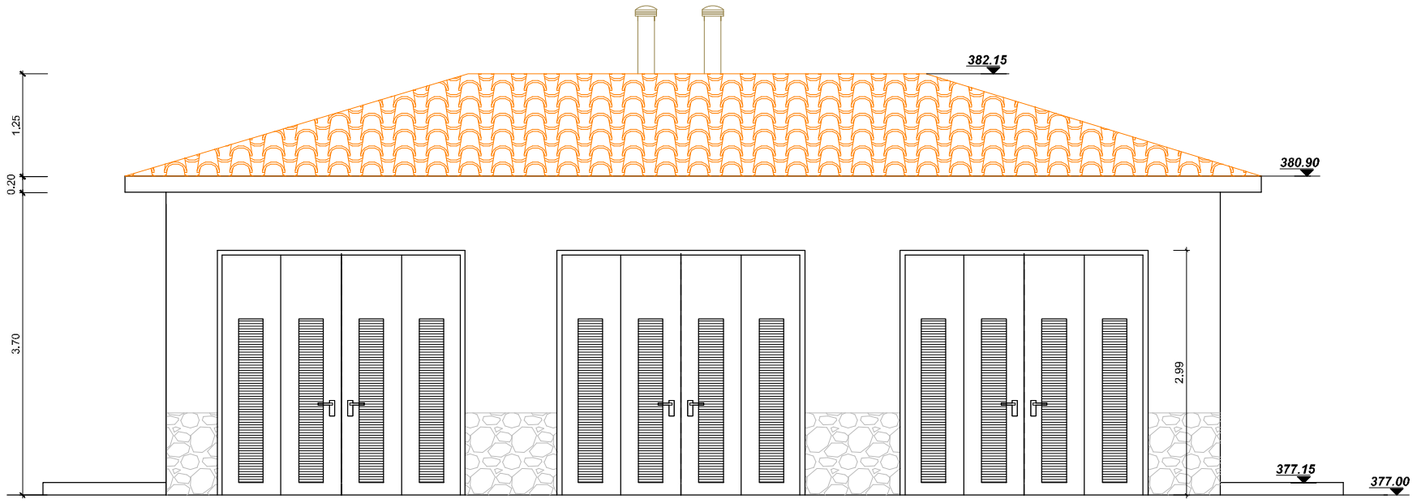



ALZADO PRINCIPAL
ESCALA 1:75

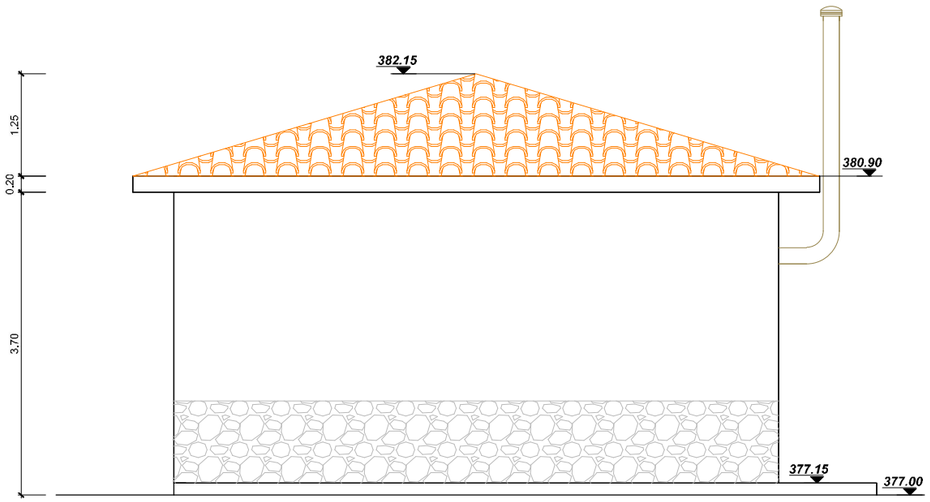



ALZADO LATERAL DERECHO
ESCALA 1:75

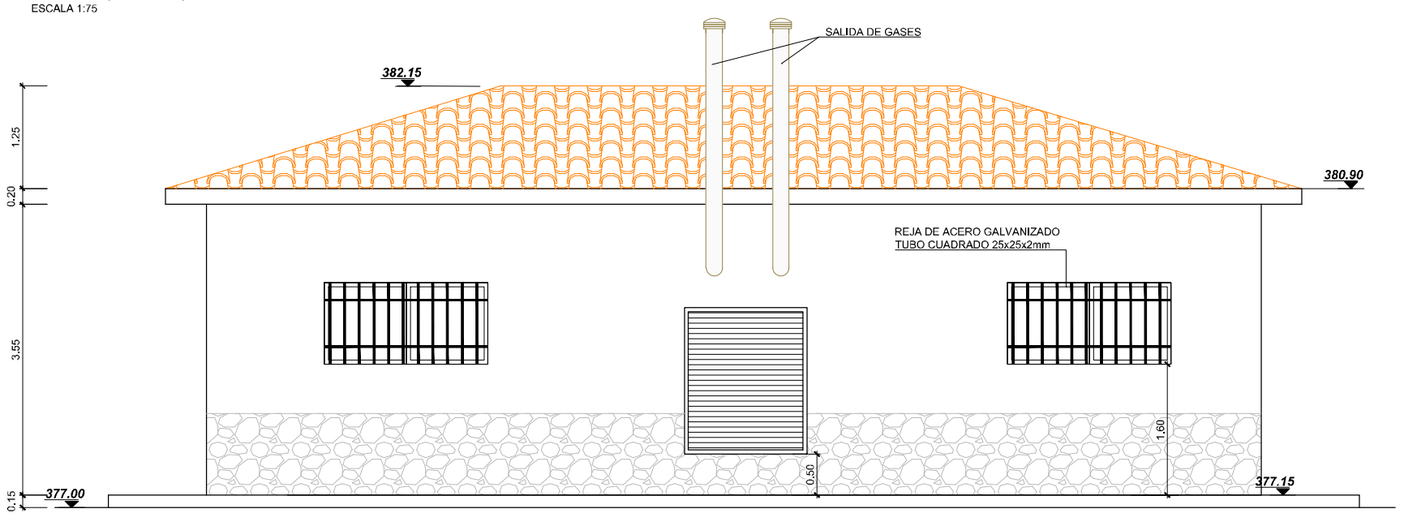


ALZADO POSTERIOR
ESCALA 1:75

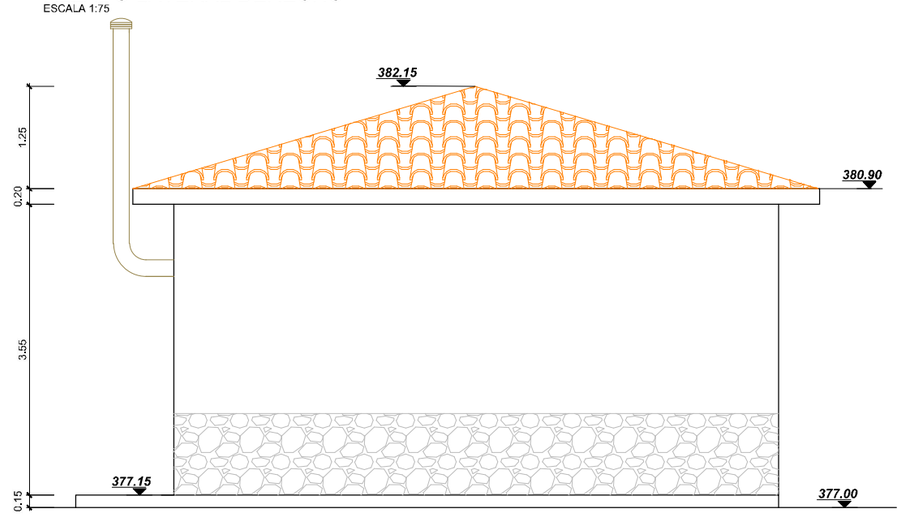


ALZADO LATERAL IZQUIERDO
ESCALA 1:75

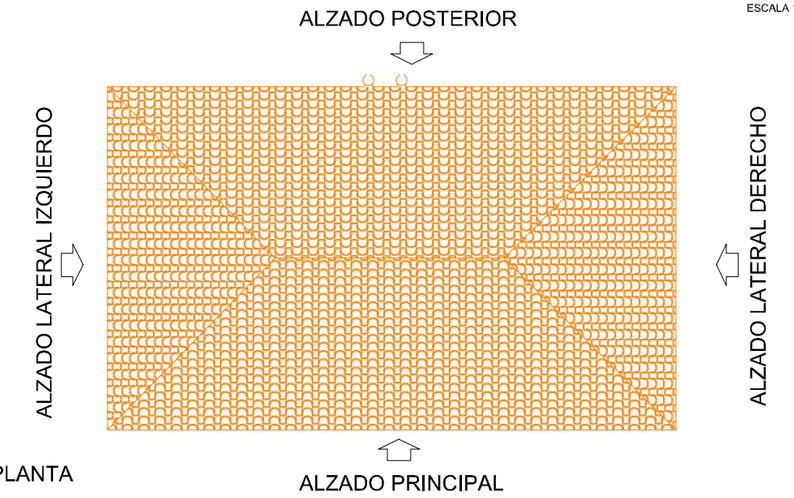


GOBIERNO DE ESPAÑA
MINISTERIO PARA LA TRANSICIÓN ECOLÓGICA Y EL RETO DEMOGRÁFICO

ACUAES AGUAS DE LAS CUENCAS DE ESPAÑA SA

EMPRESA CONSULTORA: IDOM

EL AUTOR DEL PROYECTO: ING. CAMINOS C.P. COL:17.007
Fdo: D. Fernando Trujillo Diez

EXAMINADO Y CONFORME EL DIRECTOR DEL PROYECTO:
Fdo: D. Nicolás Gutiérrez Carmona

CONFORME EL JEFE DE ÁREA DE PROYECTO:
Fdo: D. DANIEL GÁVEZ CRUZ

VºBº EL DIRECTOR TÉCNICO:
Fdo: D. JERÓNIMO MORENO GAYA

TÍTULO DEL PROYECTO:
SANEAMIENTO Y DEPURACIÓN DE LOS MUNICIPIOS DE LA CUENCA ALTA DEL RÍO GUADIARO. EDAR Y COLECTORES EN CORTES DE LA FRONTERA (MÁLAGA)

FECHA: JUNIO 2020

CLAVE: ACE/314.02/19/PROY/01


ESCALA: 0 0,25 0,5 1 1,5 m. 1:75
FORMATO ORIGINAL A3

PLANO: EDAR. EDIFICIO DE INSTALACIONES
ALZADOS


NOMBRE DEL FICHERO DIGITAL: 100616CFPC100200_EI.dwg

NÚMERO DE PLANO: 10.2

HOJA 1 de 1

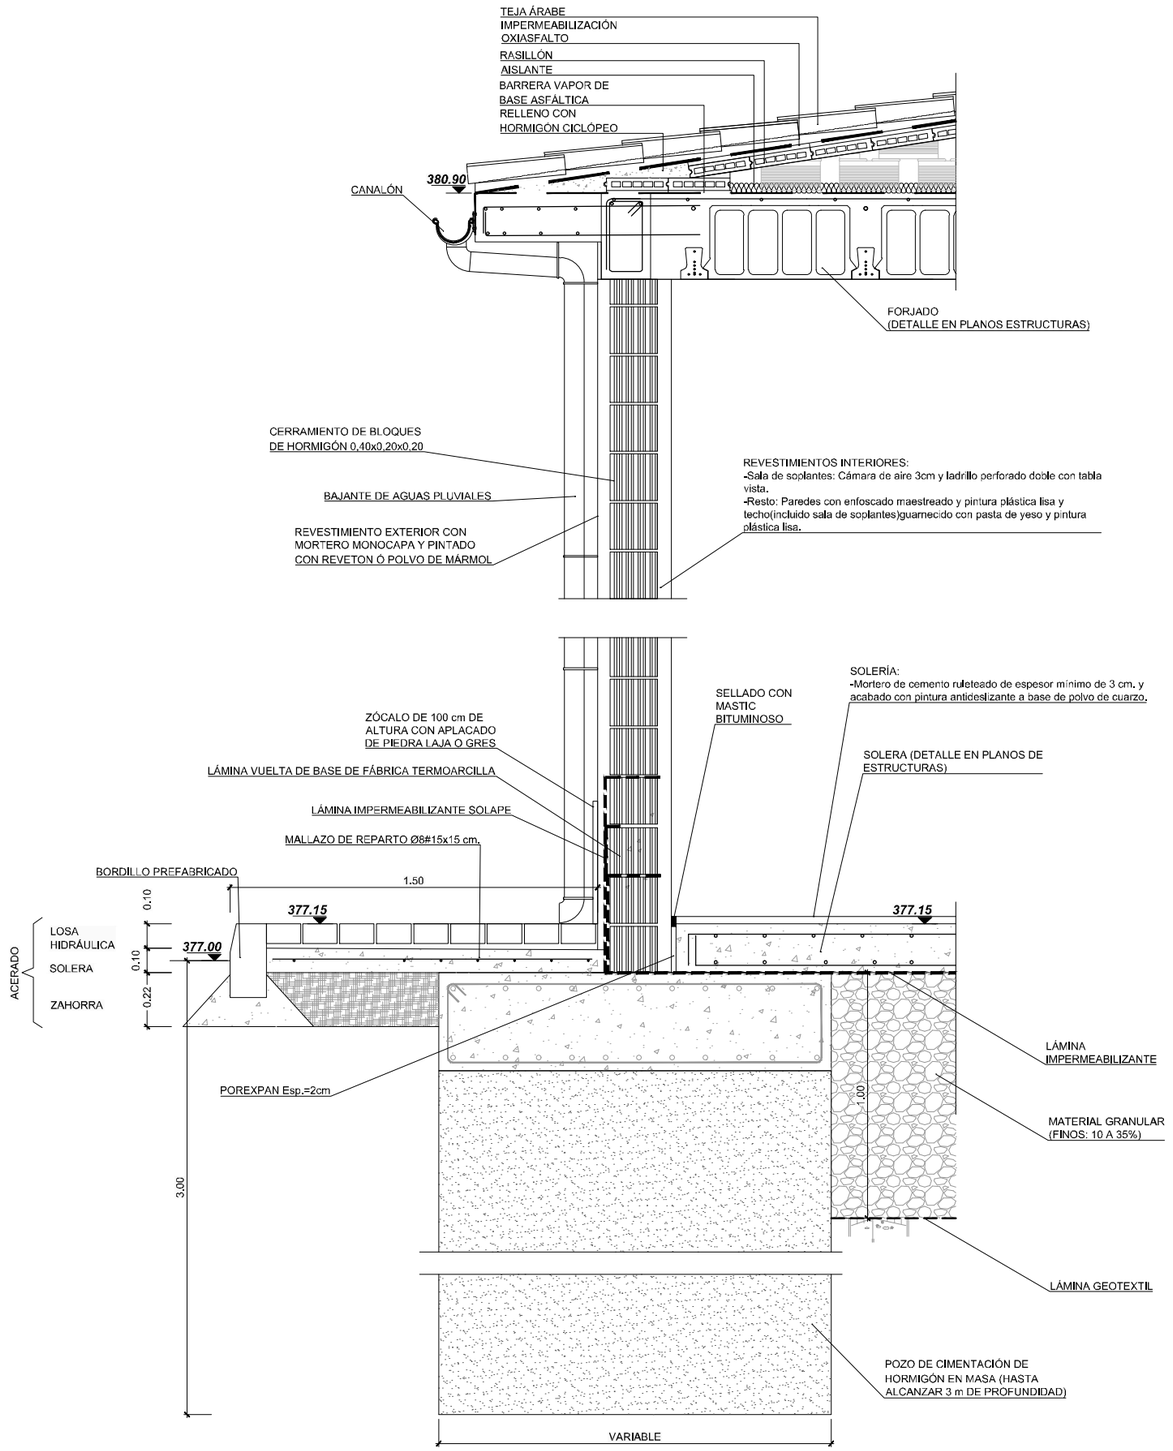



SECCIÓN CONSTRUCTIVA SALA SOPLANTES Y GRUPO ELECTRÓGENO

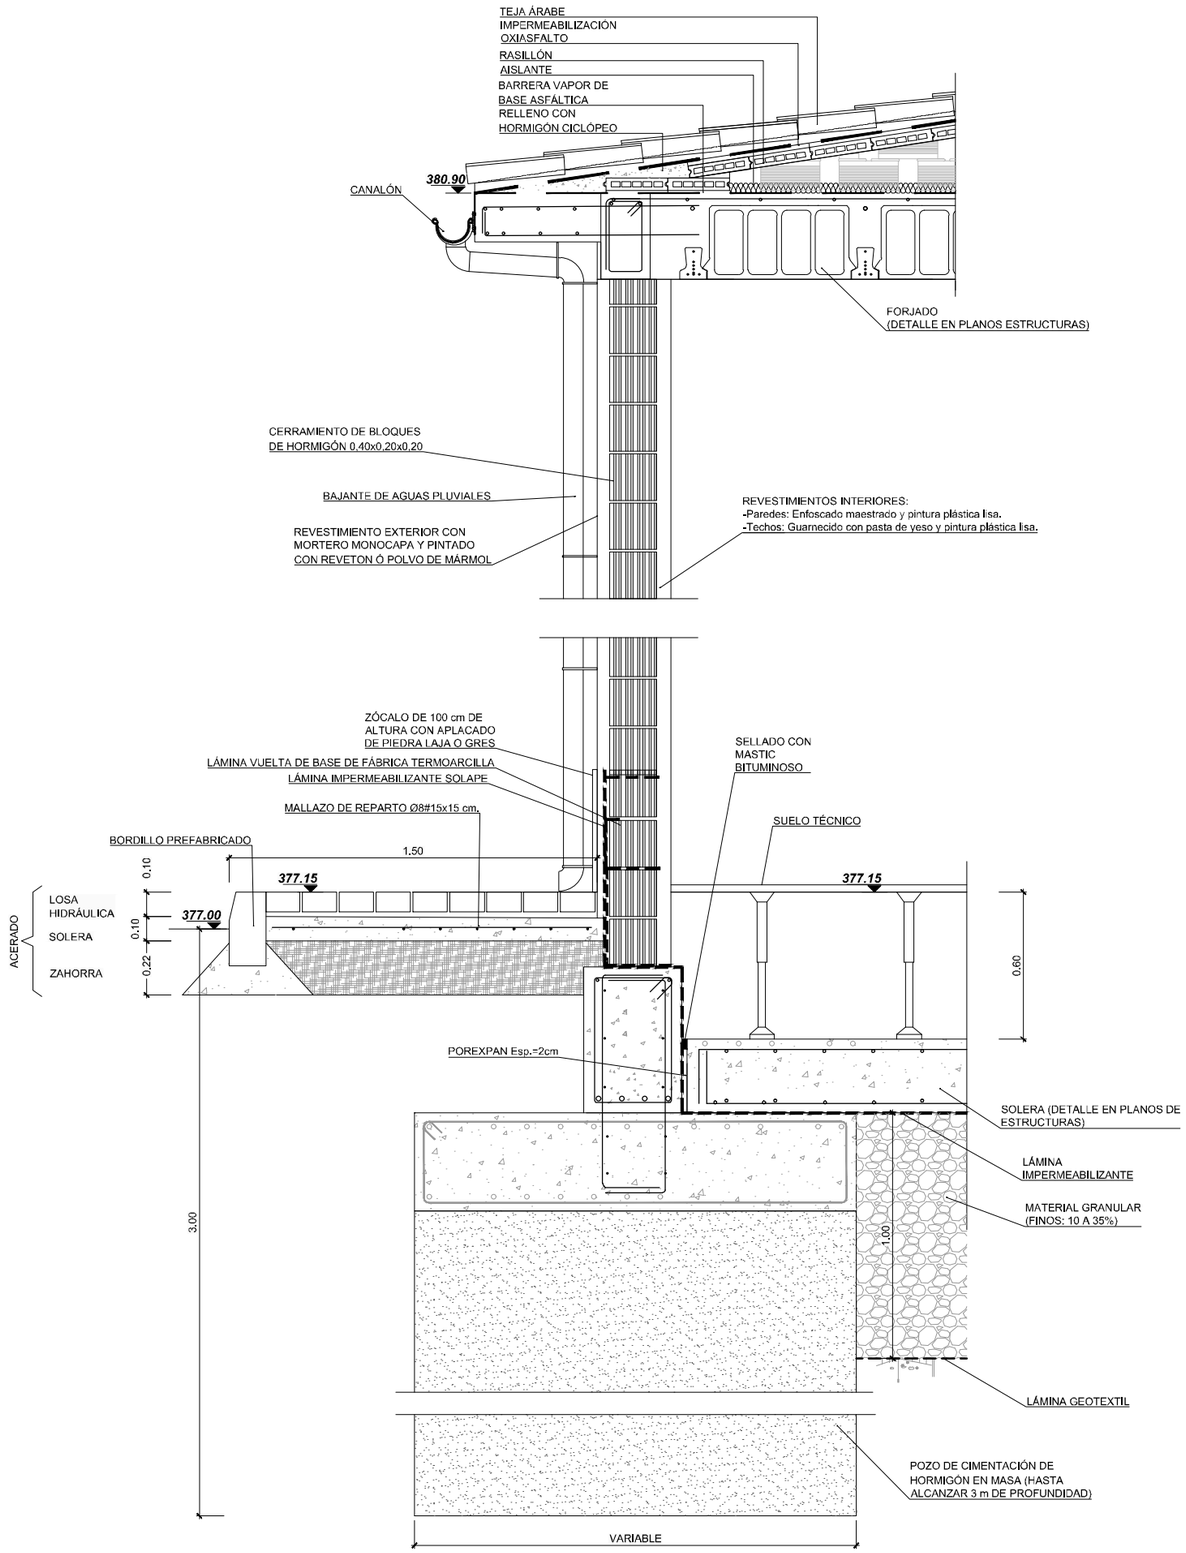


SECCIÓN CONSTRUCTIVA SALA DE CUADROS

| | | | | | | | | | |
|---|---|---|---|---|---|---|---|---|---|
| GOBIERNO DE ESPAÑA<br>MINISTERIO PARA LA TRANSICIÓN ECOLÓGICA Y EL RETO DEMOGRÁFICO | ACUAES AGUAS DE LAS CUENCAS DE ESPAÑA SA | EMPRESA CONSULTORA: IDOM | EL AUTOR DEL PROYECTO: ING. CAMINOS C.P. COL:17.007<br>Fdo: D. Fernando Trujillo Díez | EXAMINADO Y CONFORME EL DIRECTOR DEL PROYECTO:<br>Fdo: D. Nicolás Gutiérrez Carmona | CONFORME EL JEFE DE ÁREA DE PROYECTO:<br>Fdo: D. DANIEL GÁVEZ CRUZ | VºBº EL DIRECTOR TÉCNICO:<br>Fdo: D. JERÓNIMO MORENO GAYÁ | TÍTULO DEL PROYECTO:<br>SANEAMIENTO Y DEPURACIÓN DE LOS MUNICIPIOS DE LA CUENCA ALTA DEL RÍO GUADIARO. EDAR Y COLECTORES EN CORTES DE LA FRONTERA (MÁLAGA) | FECHA: JUNIO 2020<br>CLAVE: ACE/314.02/19/PROY/01 | ESCALA: 0 0,25 0,5 m. 1:25 FORMATO ORIGINAL A3 | PLANO: EDAR. EDIFICIO DE INSTALACIONES<br>SECCIÓN CONSTRUCTIVA<br>NOMBRE DEL FICHERO DIGITAL: 100616CFPC100300_EI.dwg | NÚMERO DE PLANO: 10.3<br>HOJA 1 de 1 |

# PLANTA CIMENTACIÓN

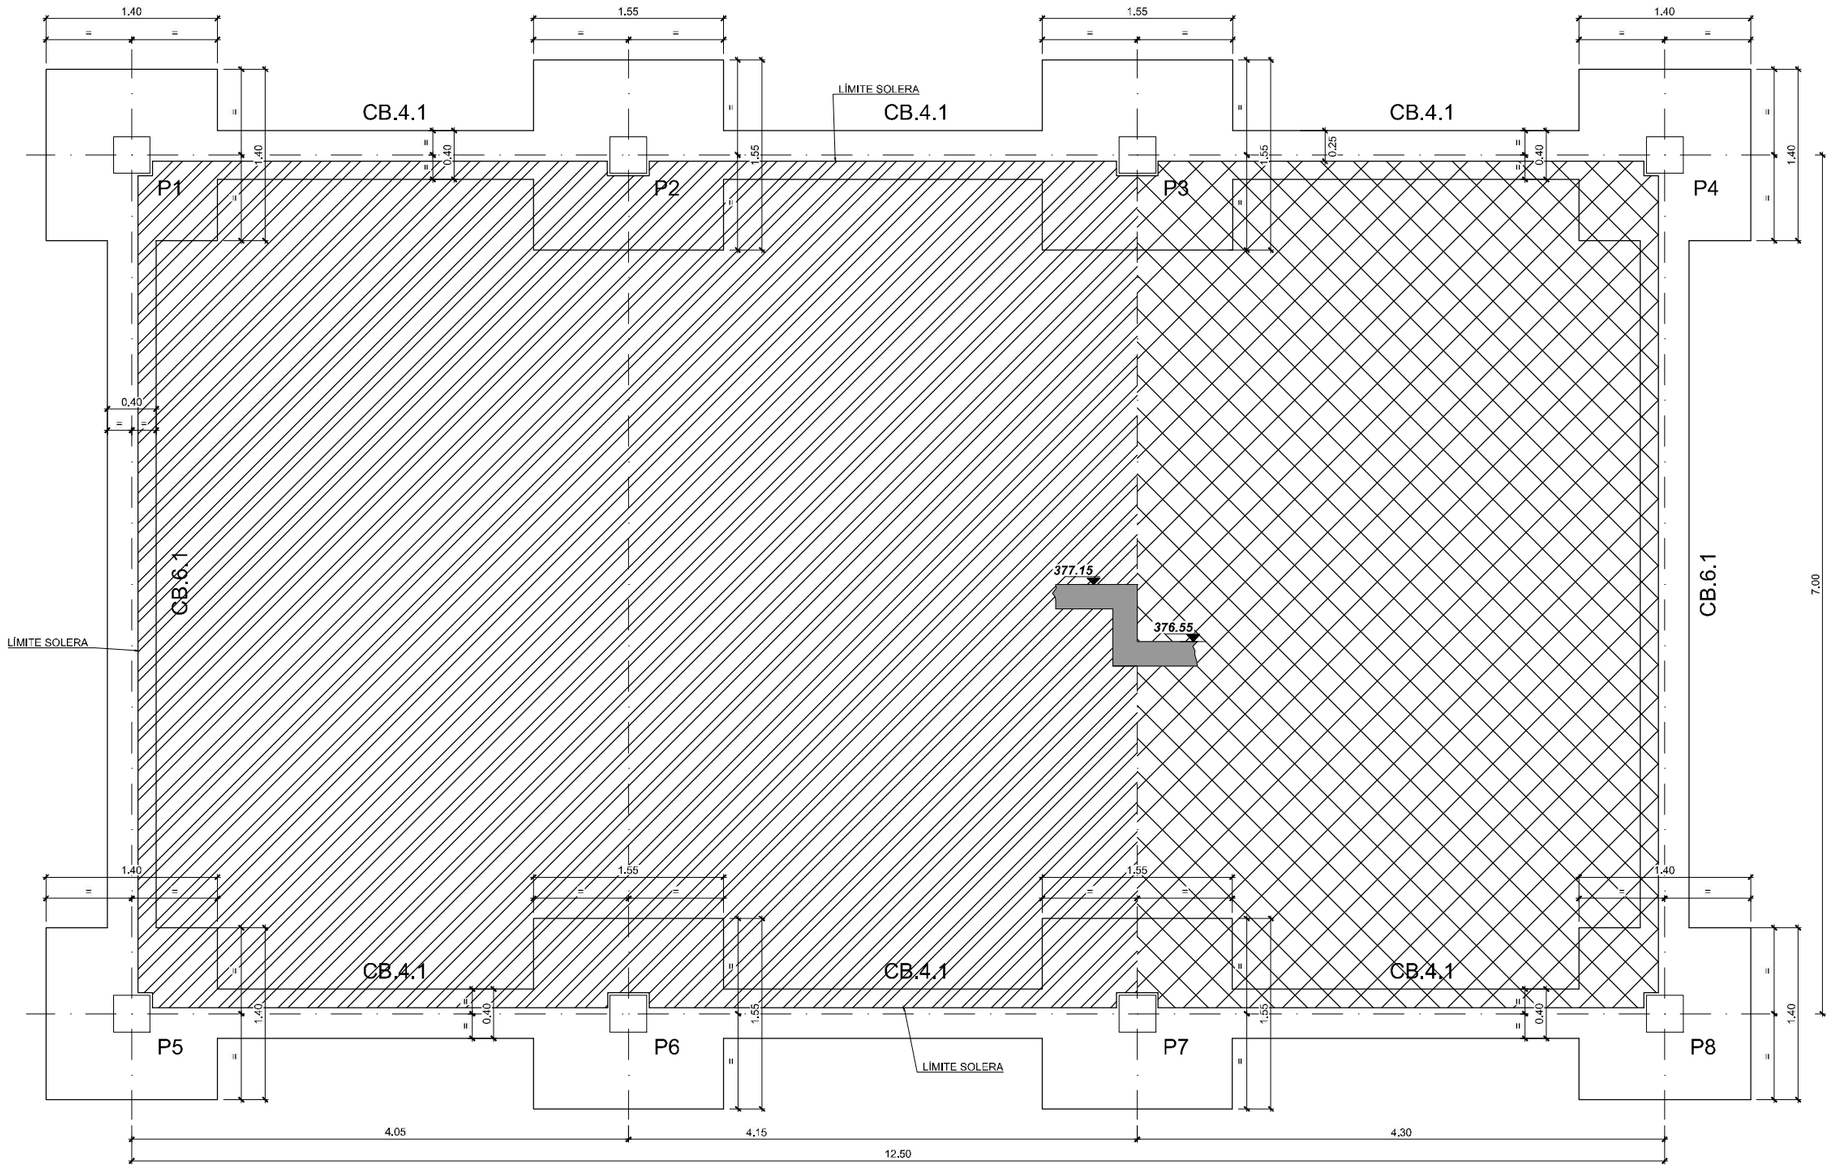


NOTA:
- EJECUTAR EN SOLERA JUNTAS DE AISLAMIENTO ALREDEDOR DE LOS PILARES Y JUNTAS DE CONTRACCIÓN CADA 4-6 m. COMO MÁXIMO.
- DISPONER POZOS DE HORMIGÓN EN MASA BAJO LAS ZAPATAS HASTA 3,00m DE PROFUNDIDAD.

| SOLERA | SUELO TÉCNICO |
|---|---|

## CUADRO DE MATERIALES

| ELEMENTOS | LOCALIZACION | NORMA | CALIDAD | NIVEL DE CONTROL | COEF. $\gamma_m / \gamma_f$ | RECUB mm. | a/c | C Kg/m3 |
|---|---|---|---|---|---|---|---|---|
| HORMIGON | EDIFICIOS: SOLERA | EHE-08 | HA-30/B/20/IV+Qb | MODALIDAD 1 | 1,50 | 50 | ≤0.50 | 350 |
| | EDIFICIO: ZAPATAS, VIGAS DE ATADO | EHE-08 | HA-30/B/20/IIa | MODALIDAD 1 | 1,50 | 30 | ≤0.60 | 300 |
| | EDIFICIOS: PILARES Y VIGAS | EHE-08 | HA-30/B/20/IV | MODALIDAD 1 | 1,50 | 45 | ≤0.50 | 325 |
| | LIMPIEZA | EHE-08 | HL-150/B/20 | HORMIGON NO ESTRUCTURAL | | | | |
| ARMADURAS | PASIVO | EHE-08 | B 500 SD | NORMAL | 1,15 | RECUB = Recubrimiento Nominal<br>a/c = Máx. Relación Agua/Cemento<br>C = Contenido Mínimo De Cemento | | |
| EJECUCION | TODOS | | | NORMAL | $\gamma_g$=1,35<br>$\gamma_q$=1,50 | | | |
| NOTAS | LA DISTANCIA ENTRE CUALQUIER ARMADURA PASIVA Y EL PARAMETRO MAS PROXIMO NO SERA INFERIOR AL VALOR INDICADO. PARA GARANTIZARLO, SE EMPLEARAN LOS OPORTUNOS SEPARADORES, DE ACUERDO CON EHE. | | | | | | | |

GOBIERNO DE ESPAÑA
MINISTERIO PARA LA TRANSICIÓN ECOLÓGICA Y EL RETO DEMOGRÁFICO
ACUAES AGUAS DE LAS CUENCAS DE ESPAÑA SA

EMPRESA CONSULTORA: IDOM

EL AUTOR DEL PROYECTO: ING. CAMINOS C.P. COL:17.007
Fdo: D. Fernando Trujillo Diez

EXAMINADO Y CONFORME EL DIRECTOR DEL PROYECTO:
Fdo: D. Nicolás Gutiérrez Carmona

CONFORME EL JEFE DE ÁREA DE PROYECTO:
Fdo: D. DANIEL GÁVEZ CRUZ

VºBº EL DIRECTOR TÉCNICO:
Fdo: D. JERÓNIMO MORENO GAYÁ

TÍTULO DEL PROYECTO:
SANEAMIENTO Y DEPURACIÓN DE LOS MUNICIPIOS DE LA CUENCA ALTA DEL RÍO GUADIARO. EDAR Y COLECTORES EN CORTES DE LA FRONTERA (MÁLAGA)

FECHA: JUNIO 2020
CLAVE: ACE/314.02/19/PROY/01
ESCALA: 1:20 (0 0,25 0,5 m.)
FORMATO ORIGINAL A3


PLANO: EDAR. EDIFICIO DE INSTALACIONES
ESTRUCTURAS

NOMBRE DEL FICHERO DIGITAL: 100616CFPC100400_EI.dwg


NÚMERO DE PLANO: **10.4**

HOJA 1 de 5

## ZAPATAS P1, P4, P5 y P8
ESCALA 1:50

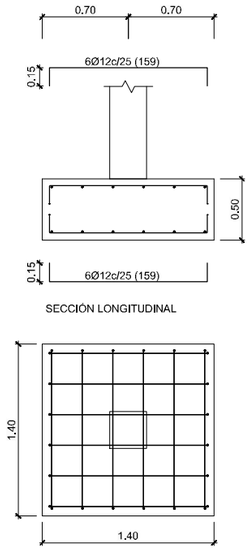



## ZAPATAS P2, P3, P6 y P7
ESCALA 1:50

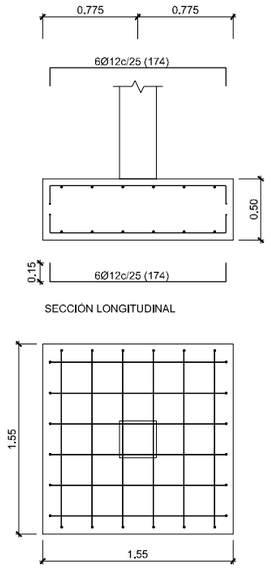



## CUADRO DE CARACTERÍSTICAS DE PILARES

COTAS EN CM.

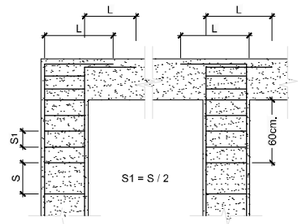



| ARMADURA PRINCIPAL DEL PILAR | LONGITUD DE SOLAPE | LONGITUD DE ANCLAJE |
|---|---|---|
| | SL | L |
| Ø16 | 80 | 60 |

## MACIZADO HORIZONTAL DE MUROS DE BLOQUES DE HORMIGÓN
SIN ESCALA

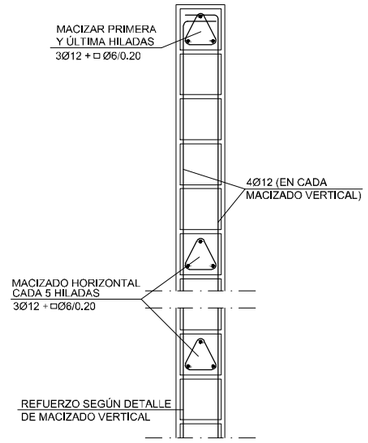



## MACIZADO VERTICAL DE MUROS DE BLOQUES DE HORMIGÓN
SIN ESCALA

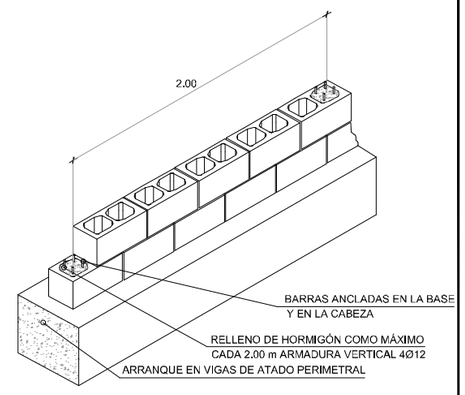



NOTA: LOS CERRAMIENTOS DEBERÁN ESTAR ANCLADOS A LA ESTRUCTURA DE HORMIGÓN (MUROS, FORJADOS Y PILARES) TANTO EN SU BASE COMO EN SU CABEZA Y EN PUNTOS INTERMEDIOS COINCIDENTES CON LOS MACIZADOS HORIZONTALES.

## DETALLE SOLERA
ESCALA 1/30

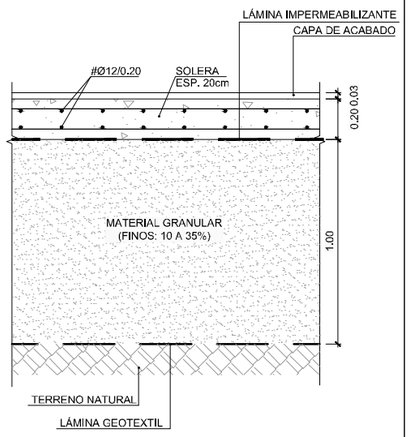



## DETALLE SUELO TÉCNICO
ESCALA 1/30

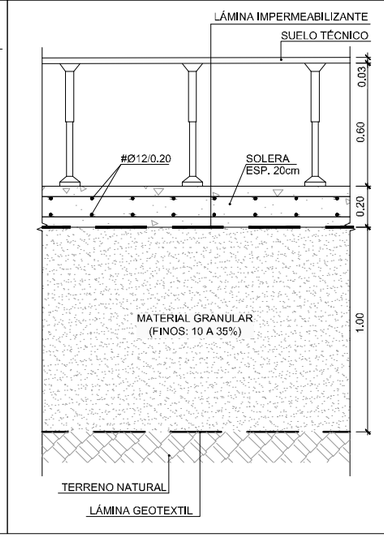



## PILARES
ESCALA 1:25

P1=P2=P3=P4
P5=P6=P7=P8

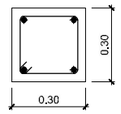



Arm. Long.: 4Ø16
Estribos: Ø6/0.20

## VIGA DE ATADO TIPO CB.4.1
ESCALA 1:25

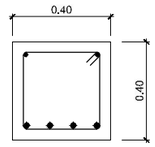


Arm. sup.: 2Ø12
Arm. inf.: 4Ø16
Estribos: 1xØ8c/25

## VIGA DE ATADO TIPO CB.6.1
ESCALA 1:25

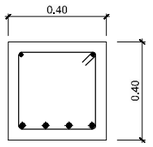


Arm. sup.: 2Ø12
Arm. inf.: 4Ø20
Estribos: 1xØ8c/25

## CUADRO DE MATERIALES

| ELEMENTOS | LOCALIZACION | NORMA | CALIDAD | NIVEL DE CONTROL | COEF. $\gamma_m$ / $\gamma_f$ | RECUB mm. | a/c | C Kg/m3 |
|---|---|---|---|---|---|---|---|---|
| HORMIGON | EDIFICIOS: SOLERA | EHE-08 | HA-30/B/20/IV+Qb | MODALIDAD 1 | 1,50 | 50 | ⩽0.50 | 350 |
| | EDIFICIO: ZAPATAS, VIGAS DE ATADO | EHE-08 | HA-30/B/20/IIa | MODALIDAD 1 | 1,50 | 30 | ⩽0.60 | 300 |
| | EDIFICIOS: PILARES Y VIGAS | EHE-08 | HA-30/B/20/IV | MODALIDAD 1 | 1,50 | 45 | ⩽0.50 | 325 |
| | LIMPIEZA | EHE-08 | HL-150/B/20 | HORMIGON NO ESTRUCTURAL | | | | |
| ARMADURAS | PASIVO | EHE-08 | B 500 SD | NORMAL | 1,15 | RECUB = Recubrimiento Nominal<br>a/c = Máx. Relación Agua/Cemento<br>C = Contenido Mínimo De Cemento | | |
| EJECUCION | TODOS | | | NORMAL | $\gamma_g$=1,35<br>$\gamma_q$=1,50 | | | |
| NOTAS | LA DISTANCIA ENTRE CUALQUIER ARMADURA PASIVA Y EL PARAMETRO MAS PROXIMO NO SERA INFERIOR AL VALOR INDICADO. PARA GARANTIZARLO, SE EMPLEARAN LOS OPORTUNOS SEPARADORES, DE ACUERDO CON EHE. | | | | | | | |

GOBIERNO DE ESPAÑA
MINISTERIO PARA LA TRANSICIÓN ECOLÓGICA Y EL RETO DEMOGRÁFICO

ACUAES AGUAS DE LAS CUENCAS DE ESPAÑA SA

EMPRESA CONSULTORA: IDOM

EL AUTOR DEL PROYECTO: ING. CAMINOS C.P. COL:17.007
Fdo: D. Fernando Trujillo Diez

EXAMINADO Y CONFORME EL DIRECTOR DEL PROYECTO:
Fdo: D. Nicolás Gutiérrez Carmona

CONFORME EL JEFE DE ÁREA DE PROYECTO:
Fdo: D. DANIEL GÁVEZ CRUZ

Vº Bº EL DIRECTOR TÉCNICO:
Fdo: D. JERÓNIMO MORENO GAYÁ

TÍTULO DEL PROYECTO:
SANEAMIENTO Y DEPURACIÓN DE LOS MUNICIPIOS DE LA CUENCA ALTA DEL RÍO GUADIARO. EDAR Y COLECTORES EN CORTES DE LA FRONTERA (MÁLAGA)

FECHA: JUNIO 2020
CLAVE: ACE/314.02/19/PROY/01
ESCALA: 1:20 (0 0,25 0,5 m.)
FORMATO ORIGINAL A3


PLANO: EDAR. EDIFICIO DE INSTALACIONES
ESTRUCTURAS

NOMBRE DEL FICHERO DIGITAL: 100616CFPC100400_EI.dwg


NÚMERO DE PLANO: **10.4**

HOJA 2 de 5


FORJADO 1

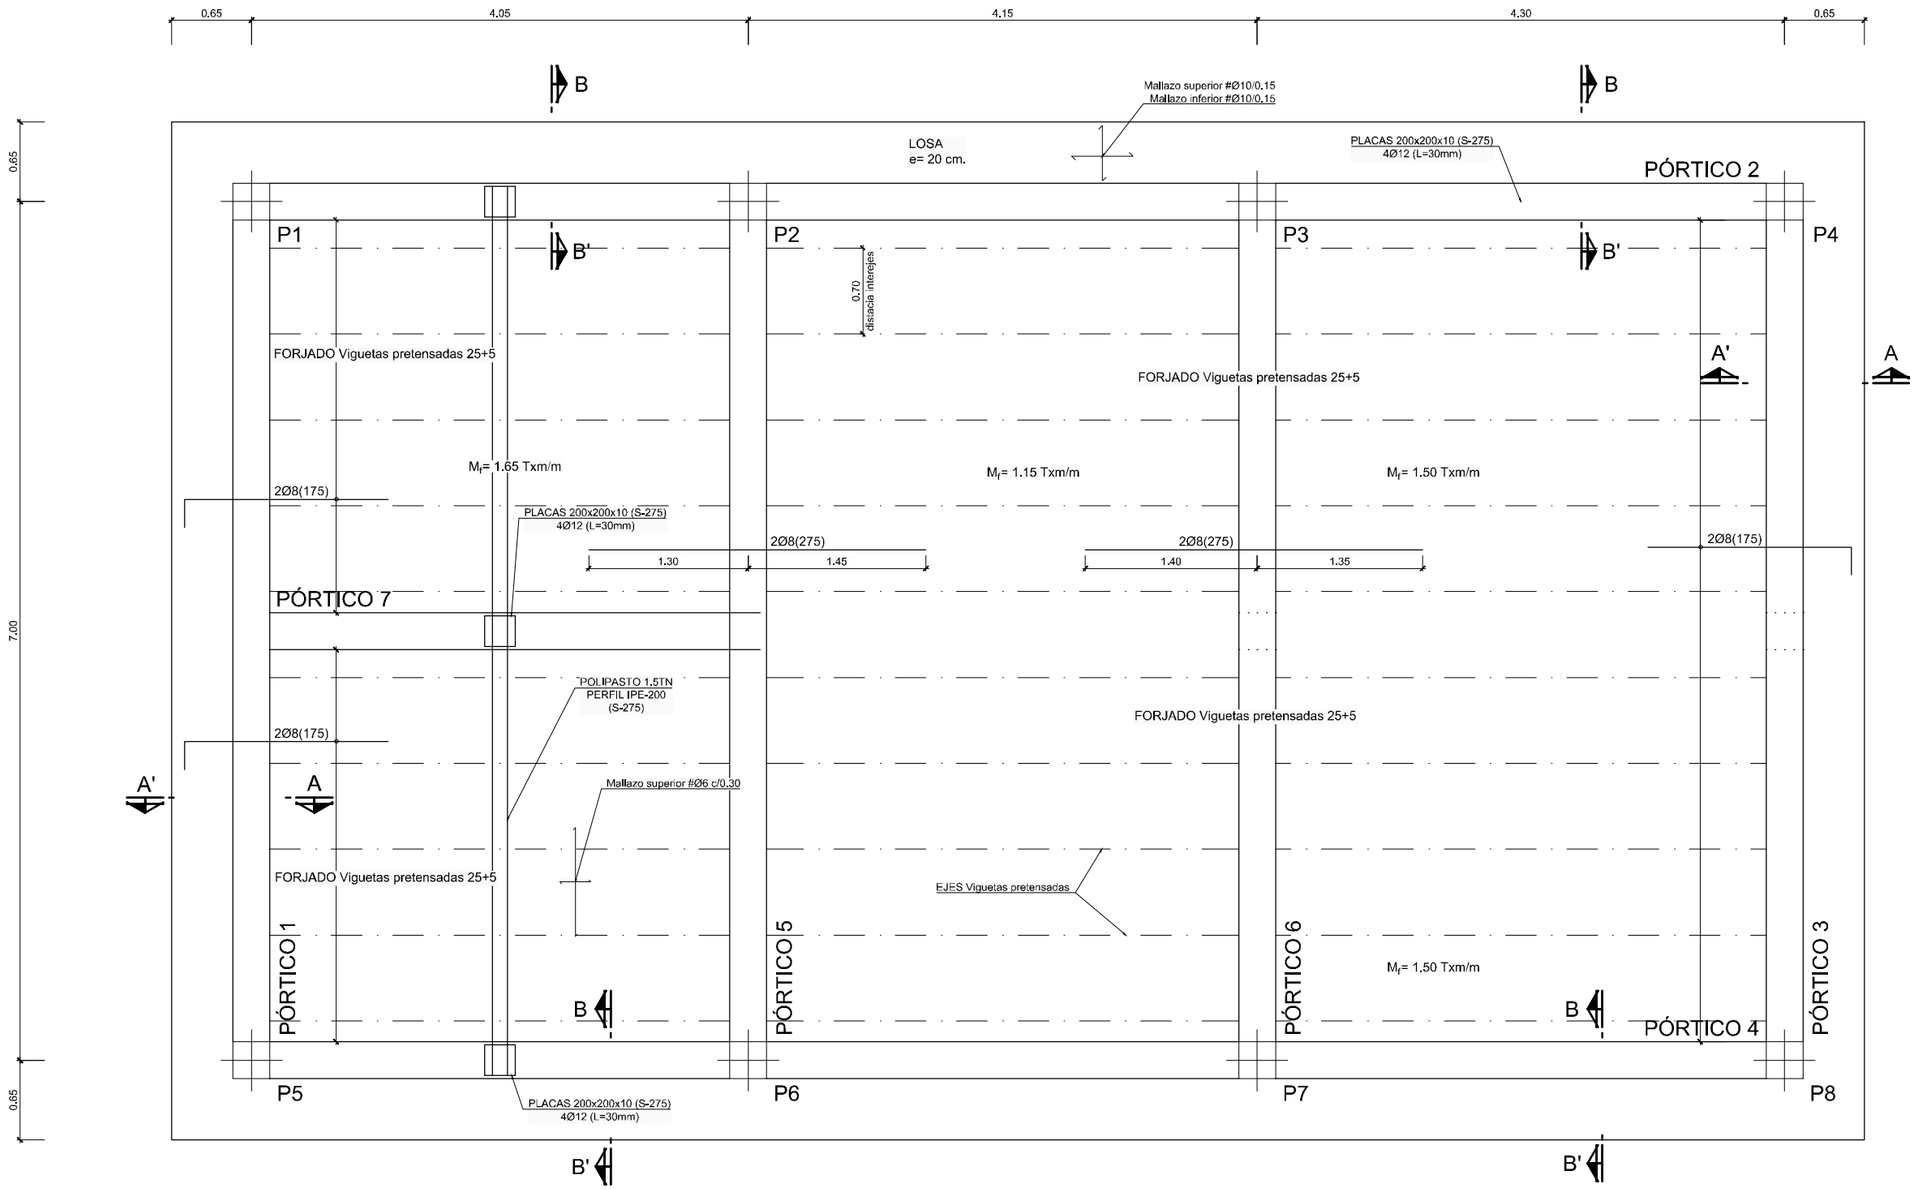



## SECCIÓN A-A'
ESCALA 1:25

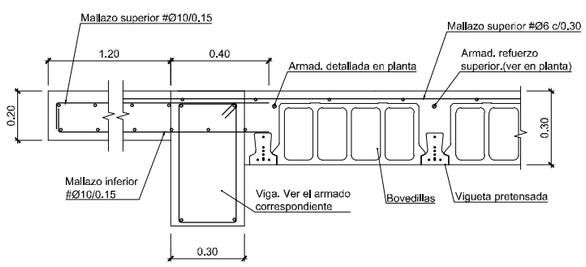


## SECCIÓN B-B'
ESCALA 1:25

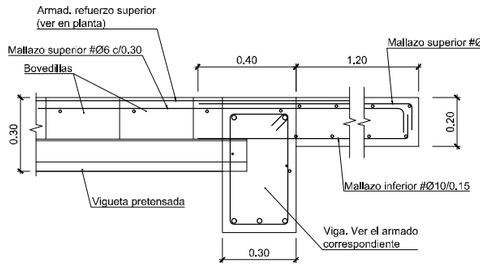


## DETALLE DE FORJADO
ESCALA 1:25

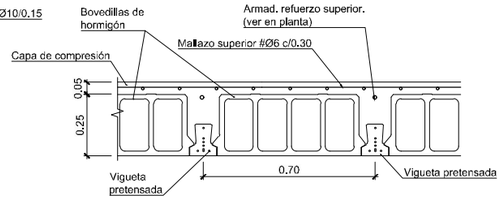


## CUADRO DE MATERIALES

| ELEMENTOS | LOCALIZACION | NORMA | CALIDAD | NIVEL DE CONTROL | COEF. $\gamma_m$ / $\gamma_f$ | RECUB mm. | a/c | C Kg/m3 |
|---|---|---|---|---|---|---|---|---|
| HORMIGON | EDIFICIOS: SOLERA | EHE-08 | HA-30/B/20/IV+Qb | MODALIDAD 1 | 1,50 | 50 | ⩽0.50 | 350 |
| | EDIFICIO: ZAPATAS, VIGAS DE ATADO | EHE-08 | HA-30/B/20/IIa | MODALIDAD 1 | 1,50 | 30 | ⩽0.60 | 300 |
| | EDIFICIOS: PILARES Y VIGAS | EHE-08 | HA-30/B/20/IV | MODALIDAD 1 | 1,50 | 45 | ⩽0.50 | 325 |
| | LIMPIEZA | EHE-08 | HL-150/B/20 | HORMIGON NO ESTRUCTURAL | | | | |
| ARMADURAS | PASIVO | EHE-08 | B 500 SD | NORMAL | 1,15 | RECUB = Recubrimiento Nominal<br>a/c = Máx. Relación Agua/Cemento<br>C = Contenido Mínimo De Cemento | | |
| EJECUCION | TODOS | | | NORMAL | $\gamma_g$=1,35<br>$\gamma_q$=1,50 | | | |
| NOTAS | LA DISTANCIA ENTRE CUALQUIER ARMADURA PASIVA Y EL PARAMETRO MAS PROXIMO NO SERA INFERIOR AL VALOR INDICADO. PARA GARANTIZARLO, SE EMPLEARAN LOS OPORTUNOS SEPARADORES, DE ACUERDO CON EHE. | | | | | | | |

GOBIERNO DE ESPAÑA · MINISTERIO PARA LA TRANSICIÓN ECOLÓGICA Y EL RETO DEMOGRÁFICO

ACUAES AGUAS DE LAS CUENCAS DE ESPAÑA SA

EMPRESA CONSULTORA: IDOM

EL AUTOR DEL PROYECTO: ING. CAMINOS C.P. COL:17.007 — Fdo: D. Fernando Trujillo Diez

EXAMINADO Y CONFORME EL DIRECTOR DEL PROYECTO: — Fdo: D. Nicolás Gutiérrez Carmona

CONFORME EL JEFE DE ÁREA DE PROYECTO: — Fdo: D. DANIEL GÁVEZ CRUZ

VºBº EL DIRECTOR TÉCNICO: — Fdo: D. JERÓNIMO MORENO GAYÁ

TÍTULO DEL PROYECTO: SANEAMIENTO Y DEPURACIÓN DE LOS MUNICIPIOS DE LA CUENCA ALTA DEL RÍO GUADIARO. EDAR Y COLECTORES EN CORTES DE LA FRONTERA (MÁLAGA)

FECHA: JUNIO 2020

CLAVE: ACE/314.02/19/PROY/01

ESCALA: 0 0,25 0,5 1 m. — 1:50 — FORMATO ORIGINAL A3


PLANO: EDAR. EDIFICIO DE INSTALACIONES
ESTRUCTURAS

NOMBRE DEL FICHERO DIGITAL: 100616CFPC100400_EI.dwg


NÚMERO DE PLANO: **10.4**

HOJA 3 de 5


## PÓRTICO 1

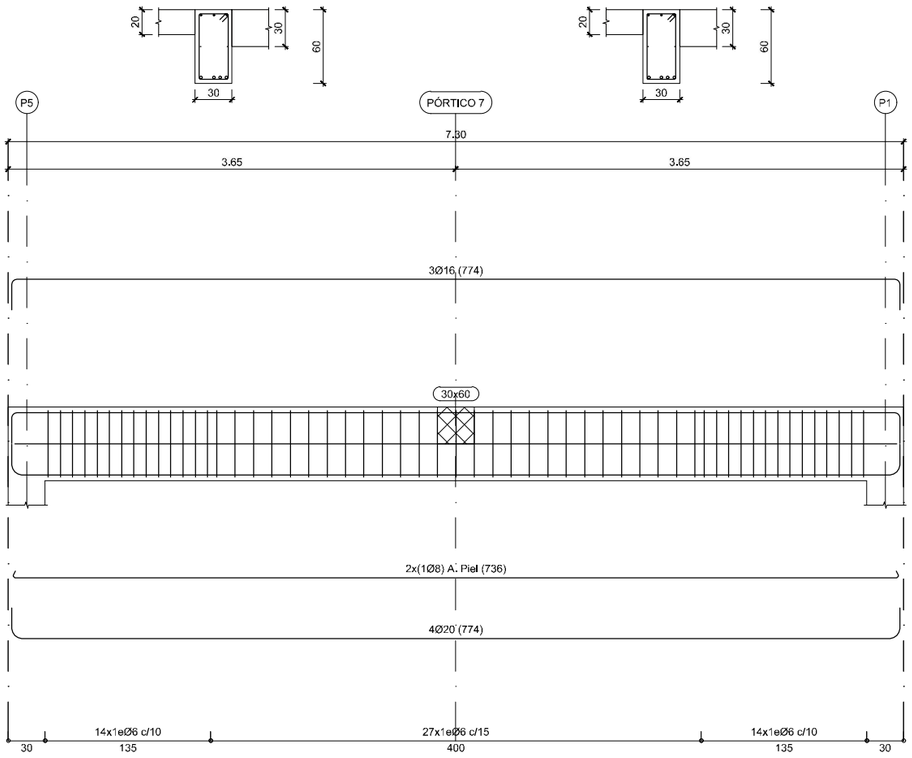


## PÓRTICO 3

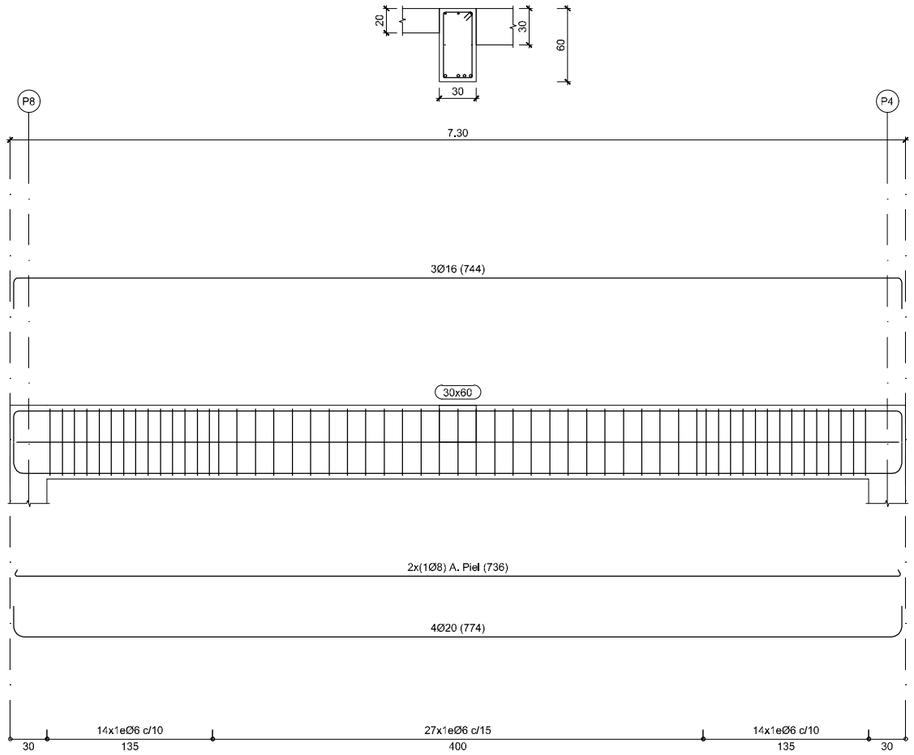


## PÓRTICO 5

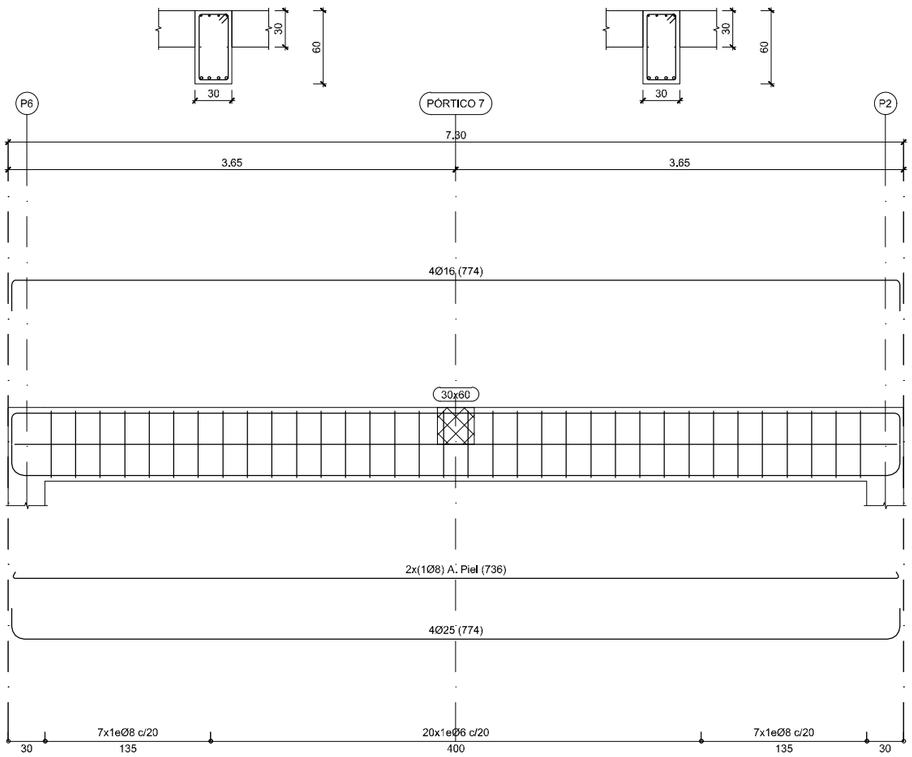


## CUADRO DE MATERIALES

| ELEMENTOS | LOCALIZACION | NORMA | CALIDAD | NIVEL DE CONTROL | COEF. $\gamma_m$ / $\gamma_f$ | RECUB mm. | a/c | C Kg/m3 |
|---|---|---|---|---|---|---|---|---|
| HORMIGON | EDIFICIOS: SOLERA | EHE-08 | HA-30/B/20/IV+Qb | MODALIDAD 1 | 1,50 | 50 | ⩽0.50 | 350 |
| | EDIFICIO: ZAPATAS, VIGAS DE ATADO | EHE-08 | HA-30/B/20/IIa | MODALIDAD 1 | 1,50 | 30 | ⩽0.60 | 300 |
| | EDIFICIOS: PILARES Y VIGAS | EHE-08 | HA-30/B/20/IV | MODALIDAD 1 | 1,50 | 45 | ⩽0.50 | 325 |
| | LIMPIEZA | EHE-08 | HL-150/B/20 | HORMIGON NO ESTRUCTURAL | | | | |
| ARMADURAS | PASIVO | EHE-08 | B 500 SD | NORMAL | 1,15 | RECUB = Recubrimiento Nominal; a/c = Máx. Relación Agua/Cemento; C = Contenido Mínimo De Cemento | | |
| EJECUCION | TODOS | | | NORMAL | $\gamma_g$=1,35; $\gamma_q$=1,50 | | | |
| NOTAS | LA DISTANCIA ENTRE CUALQUIER ARMADURA PASIVA Y EL PARAMETRO MAS PROXIMO NO SERA INFERIOR AL VALOR INDICADO. PARA GARANTIZARLO, SE EMPLEARAN LOS OPORTUNOS SEPARADORES, DE ACUERDO CON EHE. | | | | | | | |

GOBIERNO DE ESPAÑA
MINISTERIO PARA LA TRANSICIÓN ECOLÓGICA Y EL RETO DEMOGRÁFICO

ACUAES AGUAS DE LAS CUENCAS DE ESPAÑA SA

EMPRESA CONSULTORA: IDOM

EL AUTOR DEL PROYECTO: ING. CAMINOS C.P. COL:17.007
Fdo: D. Fernando Trujillo Diez

EXAMINADO Y CONFORME EL DIRECTOR DEL PROYECTO:
Fdo: D. Nicolás Gutiérrez Carmona

CONFORME EL JEFE DE ÁREA DE PROYECTO:
Fdo: D. DANIEL GÁVEZ CRUZ

Vº Bº EL DIRECTOR TÉCNICO:
Fdo: D. JERÓNIMO MORENO GAYÁ

TÍTULO DEL PROYECTO:
SANEAMIENTO Y DEPURACIÓN DE LOS MUNICIPIOS DE LA CUENCA ALTA DEL RÍO GUADIARO. EDAR Y COLECTORES EN CORTES DE LA FRONTERA (MÁLAGA)

FECHA: JUNIO 2020

CLAVE: ACE/314.02/19/PROY/01

ESCALA: 0 0,25 0,5 1 m. — 1:50

FORMATO ORIGINAL A3


PLANO: EDAR. EDIFICIO DE INSTALACIONES
ESTRUCTURAS

NOMBRE DEL FICHERO DIGITAL: 100616CFPC100400_EI.dwg


NÚMERO DE PLANO: **10.4**

HOJA 4 de 5


## PÓRTICO 4
## PÓRTICO 2

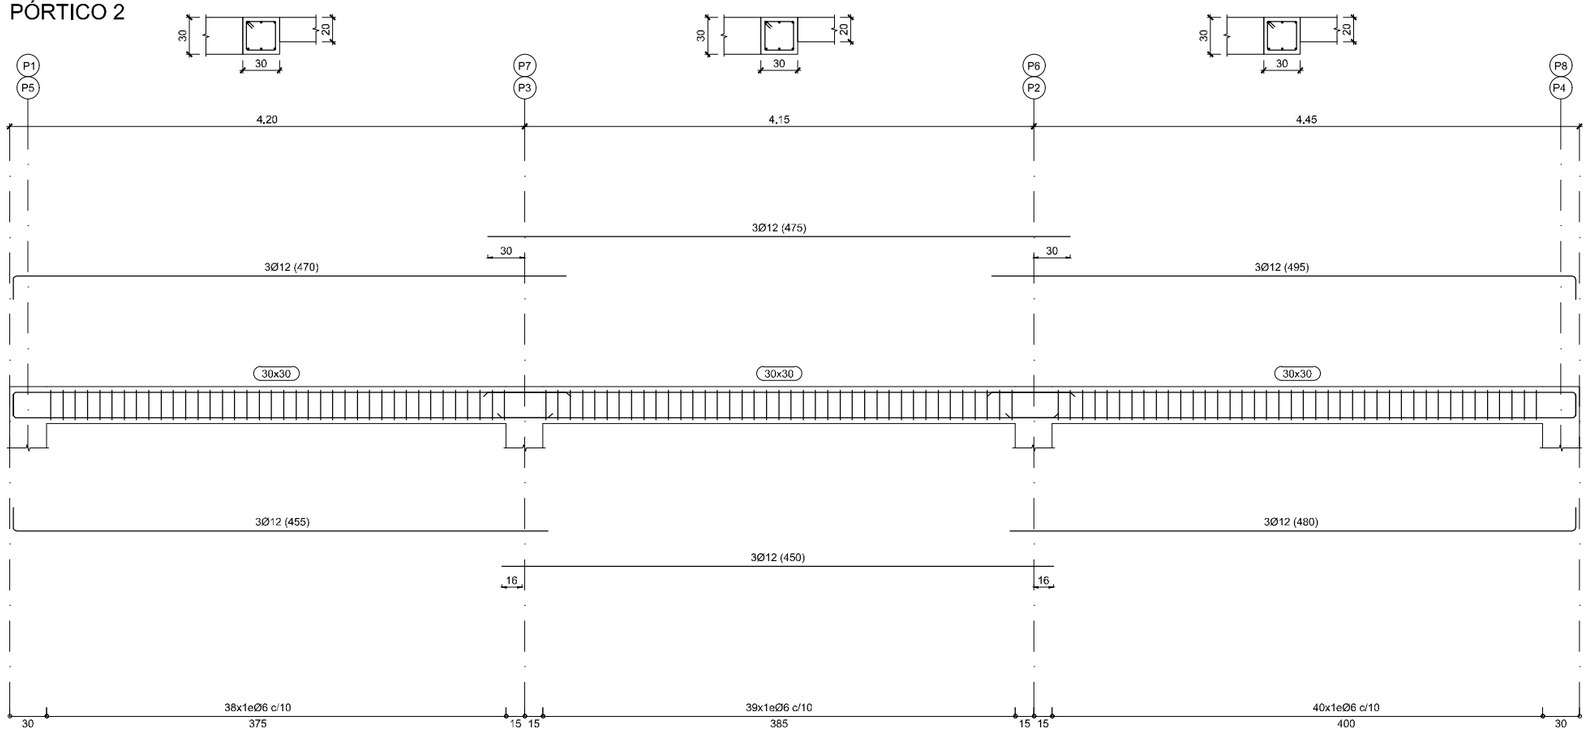


## PÓRTICO 7

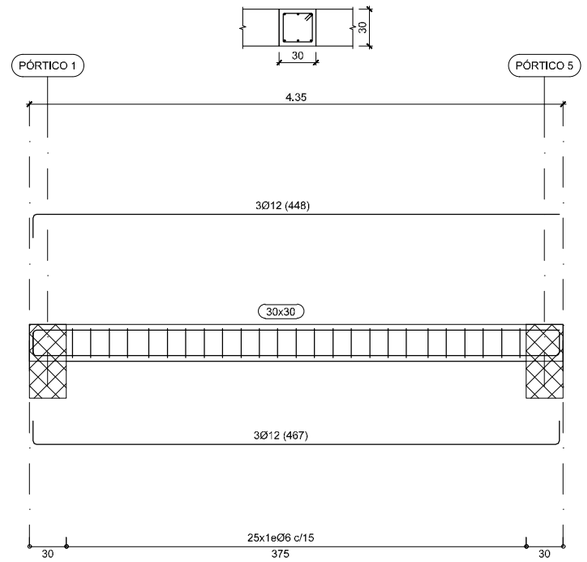


## PÓRTICO 6

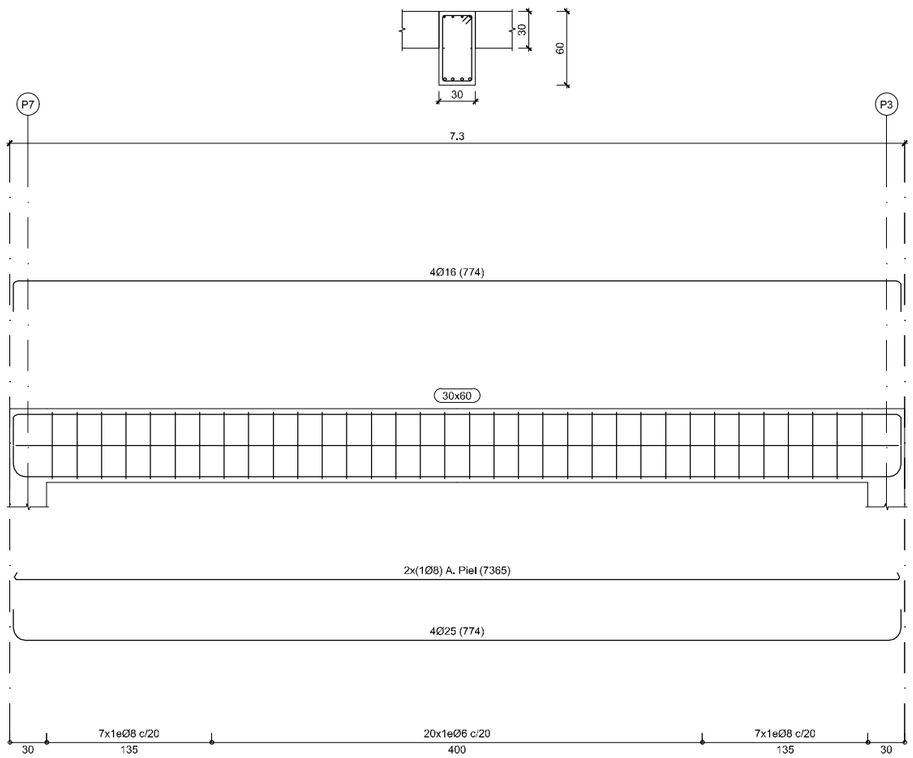


## CUADRO DE MATERIALES

| ELEMENTOS | LOCALIZACION | NORMA | CALIDAD | NIVEL DE CONTROL | COEF. $\gamma_m$ / $\gamma_f$ | RECUB mm. | a/c | C Kg/m3 |
|---|---|---|---|---|---|---|---|---|
| HORMIGON | EDIFICIOS: SOLERA | EHE-08 | HA-30/B/20/IV+Qb | MODALIDAD 1 | 1,50 | 50 | ≤0,50 | 350 |
| | EDIFICIO: ZAPATAS, VIGAS DE ATADO | EHE-08 | HA-30/B/20/IIa | MODALIDAD 1 | 1,50 | 30 | ≤0,60 | 300 |
| | EDIFICIOS: PILARES Y VIGAS | EHE-08 | HA-30/B/20/IV | MODALIDAD 1 | 1,50 | 45 | ≤0,50 | 325 |
| | LIMPIEZA | EHE-08 | HL-150/B/20 | HORMIGON NO ESTRUCTURAL | | | | |
| ARMADURAS | PASIVO | EHE-08 | B 500 SD | NORMAL | 1,15 | RECUB = Recubrimiento Nominal<br>a/c = Máx. Relación Agua/Cemento<br>C = Contenido Mínimo De Cemento | | |
| EJECUCION | TODOS | | | NORMAL | $\gamma_f$=1,35<br>$\gamma_m$=1,50 | | | |
| NOTAS | LA DISTANCIA ENTRE CUALQUIER ARMADURA PASIVA Y EL PARAMETRO MAS PROXIMO NO SERA INFERIOR AL VALOR INDICADO. PARA GARANTIZARLO, SE EMPLEARAN LOS OPORTUNOS SEPARADORES, DE ACUERDO CON EHE. | | | | | | | |

GOBIERNO DE ESPAÑA
MINISTERIO PARA LA TRANSICIÓN ECOLÓGICA Y EL RETO DEMOGRÁFICO

ACUAES AGUAS DE LAS CUENCAS DE ESPAÑA SA

EMPRESA CONSULTORA: IDOM

EL AUTOR DEL PROYECTO: ING. CAMINOS C.P. COL:17.007
Fdo: D. Fernando Trujillo Diez

EXAMINADO Y CONFORME EL DIRECTOR DEL PROYECTO:
Fdo: D. Nicolás Gutiérrez Carmona

CONFORME EL JEFE DE ÁREA DE PROYECTO:
Fdo: D. DANIEL GÁVEZ CRUZ

VºBº EL DIRECTOR TÉCNICO:
Fdo: D. JERÓNIMO MORENO GAYA

TÍTULO DEL PROYECTO:
SANEAMIENTO Y DEPURACIÓN DE LOS MUNICIPIOS DE LA CUENCA ALTA DEL RÍO GUADIARO. EDAR Y COLECTORES EN CORTES DE LA FRONTERA (MÁLAGA)

FECHA: JUNIO 2020

CLAVE: ACE/314.02/19/PROY/01

ESCALA: 0 0,25 0,5 1 m. — 1:50


FORMATO ORIGINAL A3

PLANO: EDAR. EDIFICIO DE INSTALACIONES
ESTRUCTURAS

NOMBRE DEL FICHERO DIGITAL: 100616CFPC100400_EI.dwg


NÚMERO DE PLANO: **10.4**

HOJA 5 de 5

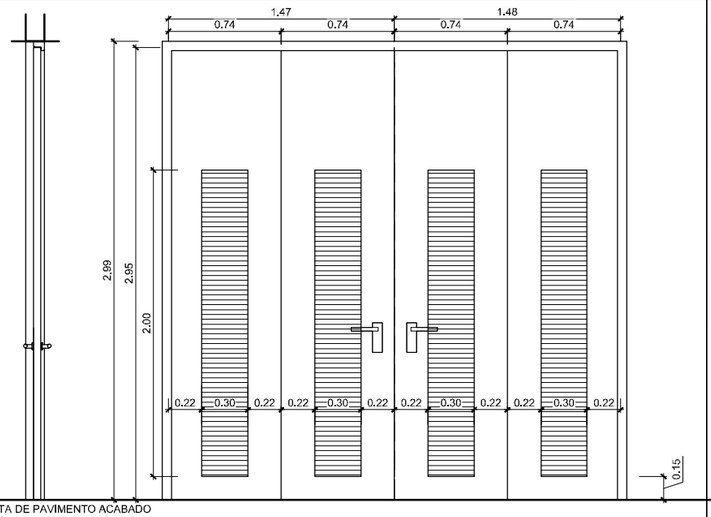


COTA DE PAVIMENTO ACABADO
ESCALA 1:40

| | |
|---|---|
| DENOMINACIÓN | P1 |
| GRADO DE RESISTENCIA AL FUEGO | - |
| Nº DE HOJAS Y DIMENSIÓN | 2+2(0,74 x 2,95 m.) |
| APERTURA | ABATIBLE PLEGABLE |
| MATERIAL | ACERO GALVANIZADO LACADO |
| ACABADO | COLOR A ELEGIR POR D.F. |
| VIDRIO | NO |
| MECANISMO / MATERIAL | MANILLA, CERRADURA / ACERO INOX. |
| UNIDADES | 3 |
| UBICACIÓN | SALA CCM, SALA SOPLANTES Y SALA GRUPO ELECTRÓGENO |
| OBSERVACIONES | CERRADURA EXT / INT. HOJAS CON REJILLA DE VENTILACIÓN INFERIOR PASO 50mm CON MALLA ANTIPÁJARO |
| MÍNIMO AISLAMIENTO ACÚSTICO | - |

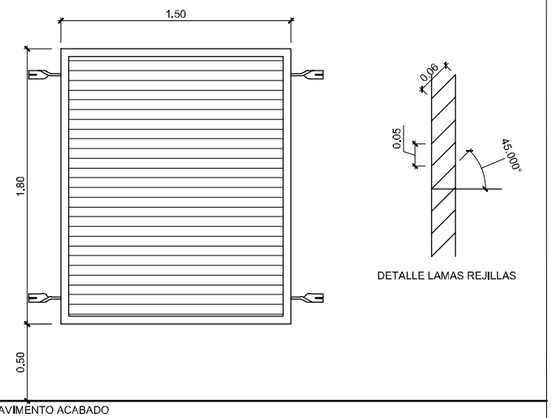






DETALLE LAMAS REJILLAS


COTA DE PAVIMENTO ACABADO
ESCALA 1:40

| | |
|---|---|
| DENOMINACIÓN | R1 |
| GRADO DE RESISTENCIA AL FUEGO | - |
| Nº DE HOJAS Y DIMENSIÓN | VENTANAS 1,50 x 1,80 m. |
| APERTURA | CELOSÍA FIJA |
| MATERIAL | ACERO GALVANIZADO LACADO |
| ACABADO | COLOR A DEFINIR POR D.F |
| VIDRIO | NO |
| MECANISMO / MATERIAL | - |
| UNIDADES | 1 |
| UBICACIÓN | GRUPO ELECTRÓGENO |
| OBSERVACIONES | CON MALLA ANTIPÁJARO |

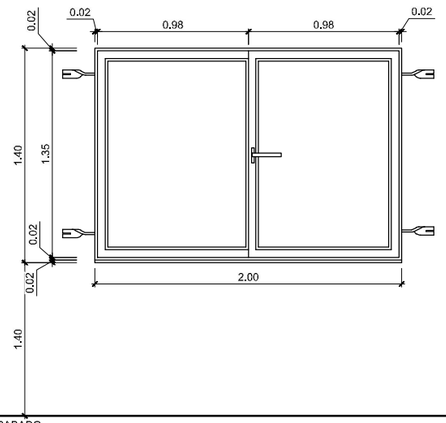


COTA DE PAVIMENTO ACABADO
ESCALA 1:40

| | |
|---|---|
| DENOMINACIÓN | V1 |
| GRADO DE RESISTENCIA AL FUEGO | - |
| Nº DE HOJAS Y DIMENSIÓN | VENTANA 1,00 x 1,35 m. |
| APERTURA | ABATIBLE 2 HOJAS |
| MATERIAL | ALUMINIO ANODIZADO / VIDRIO LAMINADO SEGURIDAD (3+3/6/3+3) |
| ACABADO | COLOR A DEFINIR POR D.F. / VIDRIO TRANSPARENTE |
| VIDRIO | SI |
| MECANISMO / MATERIAL | - |
| UNIDADES | 2 |
| UBICACIÓN | SALA SOPLANTES Y SALA CCM |

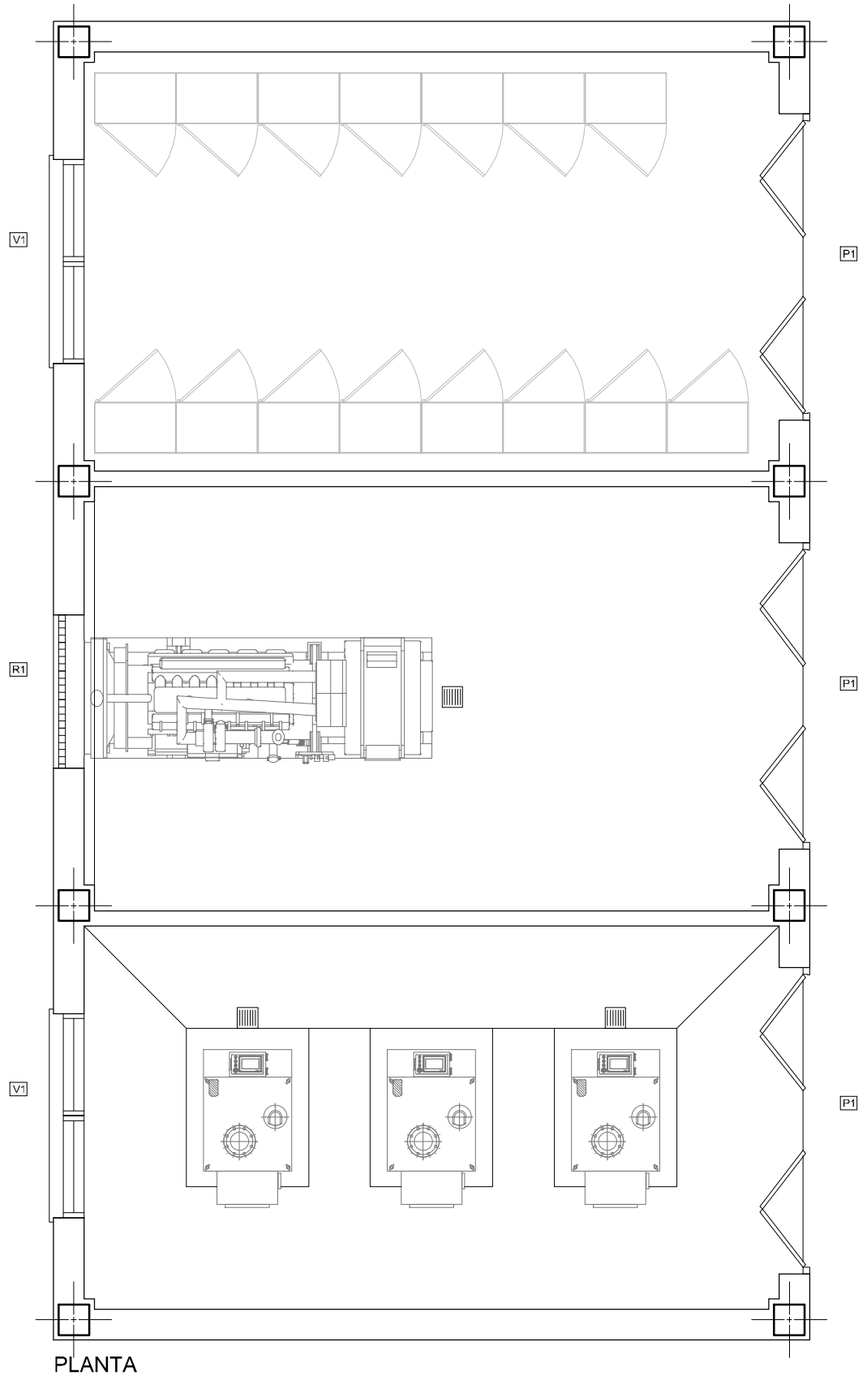


PLANTA
ESCALA1:30

GOBIERNO DE ESPAÑA
MINISTERIO PARA LA TRANSICIÓN ECOLÓGICA Y EL RETO DEMOGRÁFICO

ACUAES AGUAS DE LAS CUENCAS DE ESPAÑA SA

EMPRESA CONSULTORA: IDOM

EL AUTOR DEL PROYECTO: ING. CAMINOS C.P. COL:17.007
Fdo: D. Fernando Trujillo Díez

EXAMINADO Y CONFORME EL DIRECTOR DEL PROYECTO:
Fdo: D. Nicolás Gutiérrez Carmona

CONFORME EL JEFE DE ÁREA DE PROYECTO:
Fdo: D. DANIEL GÁVEZ CRUZ

VºBº EL DIRECTOR TÉCNICO:
Fdo: D. JERÓNIMO MORENO GAYA


TÍTULO DEL PROYECTO:
SANEAMIENTO Y DEPURACIÓN DE LOS MUNICIPIOS DE LA CUENCA ALTA DEL RÍO GUADIARO. EDAR Y COLECTORES EN CORTES DE LA FRONTERA (MÁLAGA)


FECHA: JUNIO 2020
CLAVE: ACE/314.02/19/PROY/01


ESCALA: INDICADAS
FORMATO ORIGINAL A3

PLANO: EDAR. EDIFICIO DE INSTALACIONES
CARPINTERÍA
NOMBRE DEL FICHERO DIGITAL: 100616CFPC100500_EI.dwg

NÚMERO DE PLANO: 10.5
HOJA 1 de 1

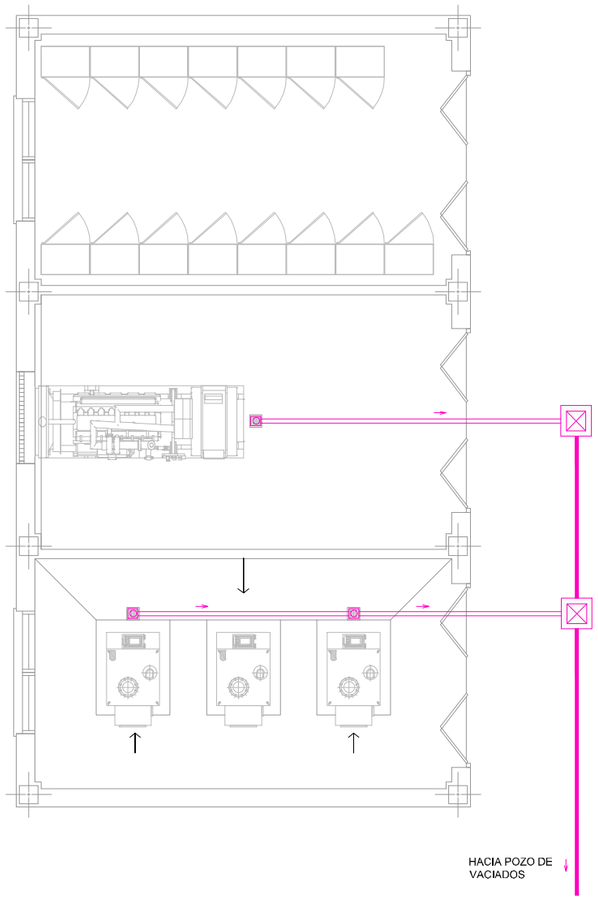

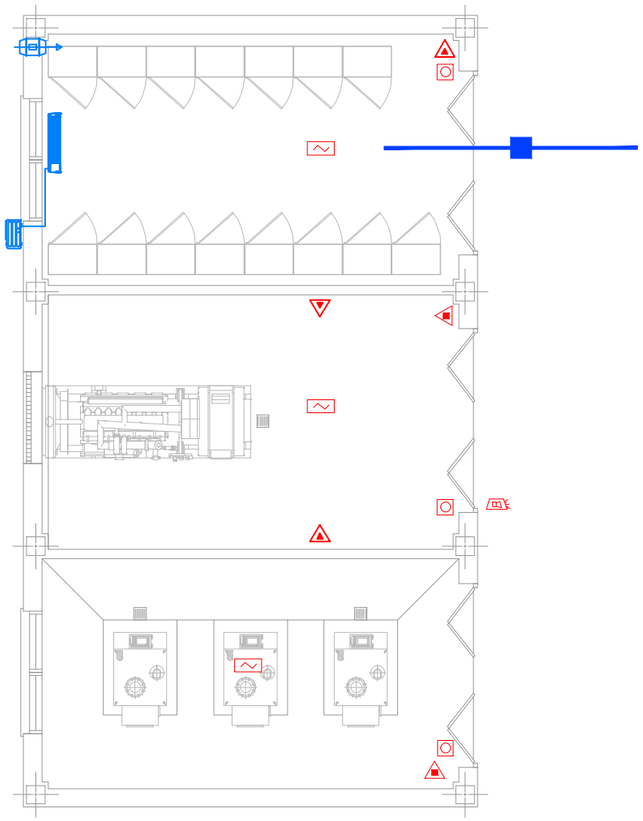
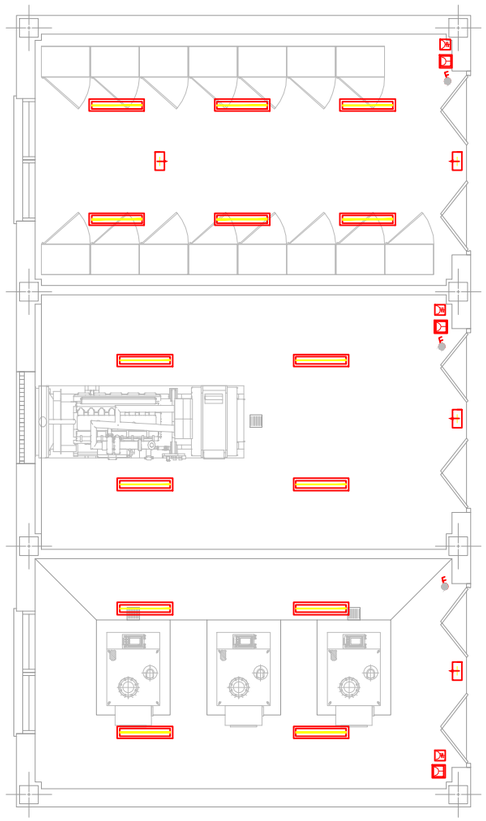
## LEYENDA. SANEAMIENTO

- CANALIZACIÓN DE PE SN8 DN200
- ARQUETA DE PASO 0,40x0,40
- SUMIDERO SIFÓNICO
- TUBERÍA PVC ØDN63

## LEYENDA. PCI E IyC

- DETECTOR DE HUMOS
- PULSADOR DE ALARMA
- EXTINTOR POLVO POLIVALENTE ABC 6 Kg. EFICACIA 21A-113B
- SIRENA ELECTRÓNICA CON FLASH
- EXTINTOR DE CO2 5 kg EFICACIA 55B
- ARQUETA I, y C, LAZO DE DETECCIÓN DE INCENDIO EDAR
- CONDUCTO ENTERRADO PARA LAZO DE DETECCIÓN DE INCENDIO

## LEYENDA. CLIMATIZACIÓN Y VENTILACIÓN

- TUBERÍA FRIGORIFICA
- SPLIT DE PARED UNIDAD INTERIOR RAV-SM566KRT-E
- EXTRACTOR MURAL 100m³ / h.
- UNIDAD EXTERIOR SPLIT RAV-SM564ATP-E 5 Kw

## LEYENDA. ELECTRICIDAD

- PANTALLA ESTANCA LED IP67 34W 125 lm/m
- LUMINARIA DE EMERGENCIA FLUJO LM 200 254x90x90
- TOMA DE CORRIENTE ESTANCA MONOFÁSICA TIPO SCHUKO DE 16A+T
- TOMA DE CORRIENTE ESTANCA TRIFÁSICA DE 32A
- INTERRUPTOR

NOTA: LAS SEÑALES DE FUEGO Y AVERIAS EN LA CENTRAL DE INCENDIOS, SE CONEXIONARÁN AL PLC DE CONTROL, QUE INCLUYE UN SISTEMA DE AVISO POR TELEFONÍA MÓVIL

GOBIERNO DE ESPAÑA
MINISTERIO PARA LA TRANSICIÓN ECOLÓGICA Y EL RETO DEMOGRÁFICO

ACUAES AGUAS DE LAS CUENCAS DE ESPAÑA SA

EMPRESA CONSULTORA: IDOM

EL AUTOR DEL PROYECTO: ING. CAMINOS C.P. COL:17.007
Fdo: D. Fernando Trujillo Díez

EXAMINADO Y CONFORME EL DIRECTOR DEL PROYECTO:
Fdo: D. Nicolás Gutiérrez Carmona

CONFORME EL JEFE DE ÁREA DE PROYECTO:
Fdo: D. DANIEL GÁVEZ CRUZ

Vº Bº EL DIRECTOR TÉCNICO:
Fdo: D. JERÓNIMO MORENO GAYÁ

TÍTULO DEL PROYECTO:
SANEAMIENTO Y DEPURACIÓN DE LOS MUNICIPIOS DE LA CUENCA ALTA DEL RÍO GUADIARO. EDAR Y COLECTORES EN CORTES DE LA FRONTERA (MÁLAGA)

FECHA: JUNIO 2020

CLAVE: ACE/314.02/19/PROY/01


ESCALA: 0 0,25 0,5 1 1,5 2 m. — 1:100 — FORMATO ORIGINAL A3

PLANO: EDAR. EDIFICIO DE INSTALACIONES
INSTALACIONES

NOMBRE DEL FICHERO DIGITAL: 100616CFPC100600_EI.dwg


NÚMERO DE PLANO: **10.6**

HOJA 1 de 1

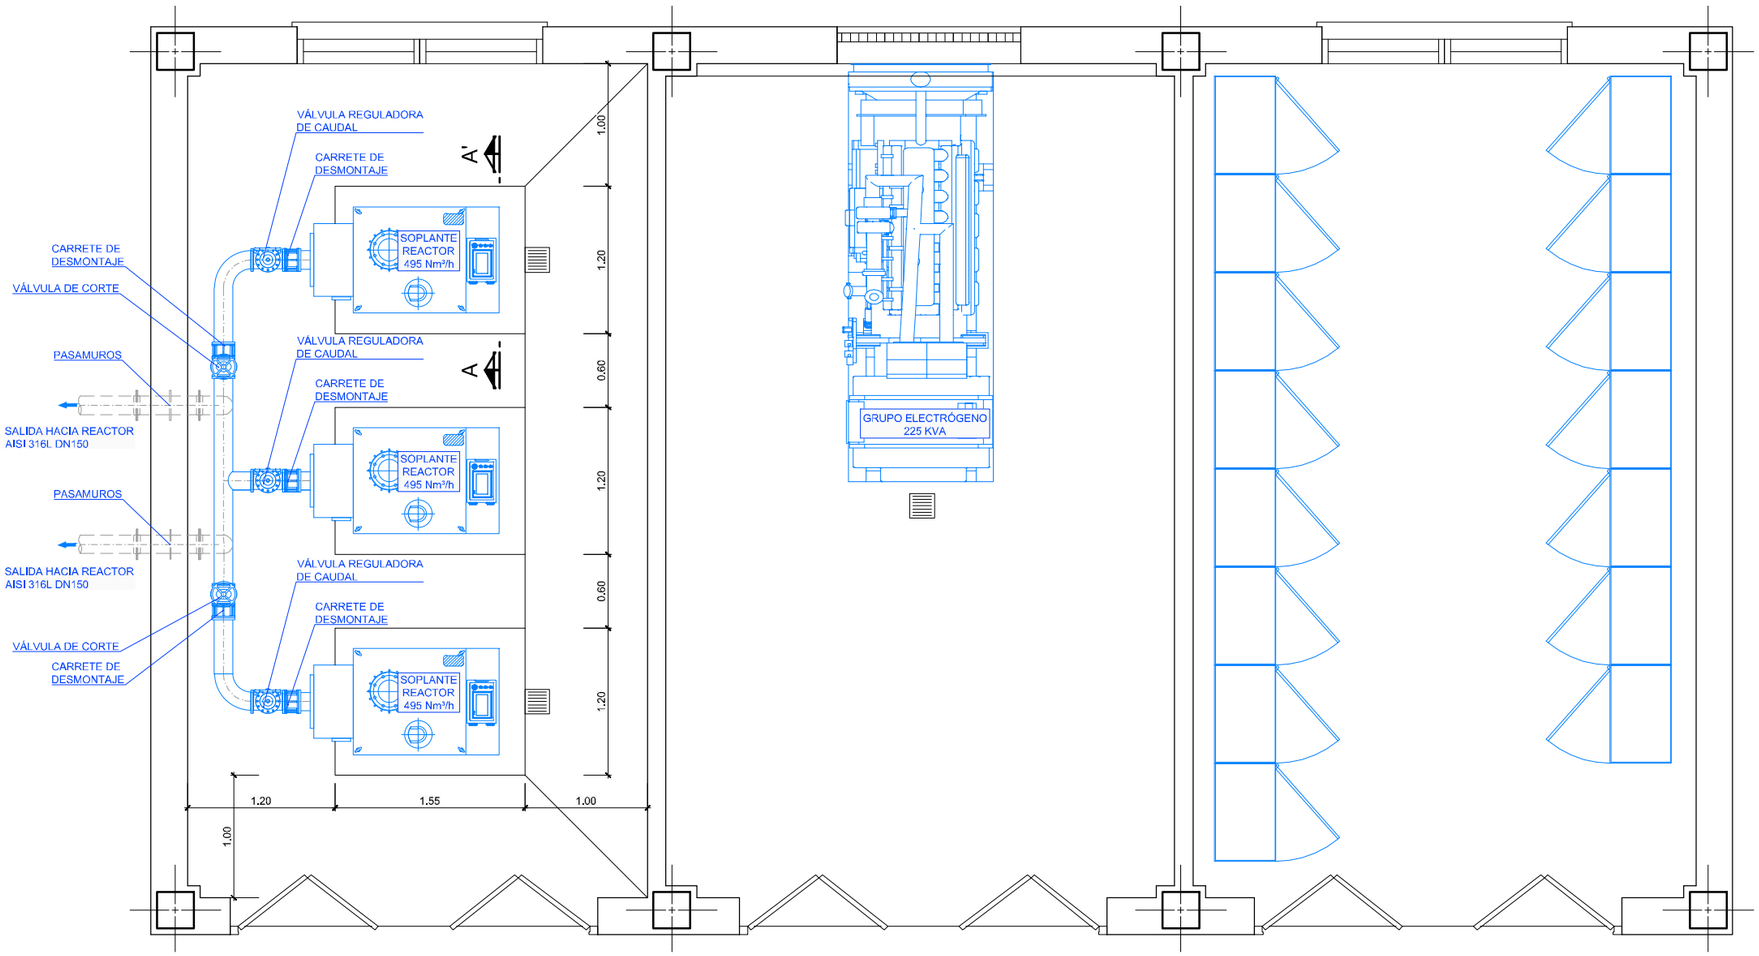


PLANTA

ESCALA 1:50

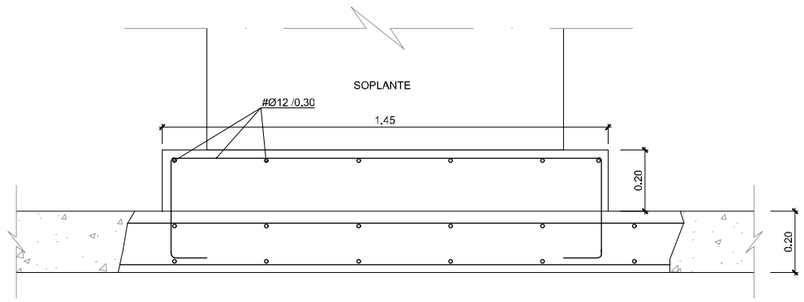



SECCIÓN A-A'

DETALLE DE ARMADO LOSA APOYO


ESCALA 1:20

| | | | | | | | | | |
|---|---|---|---|---|---|---|---|---|---|
| GOBIERNO DE ESPAÑA<br>MINISTERIO PARA LA TRANSICIÓN ECOLÓGICA Y EL RETO DEMOGRÁFICO | ACUAES AGUAS DE LAS CUENCAS DE ESPAÑA SA | EMPRESA CONSULTORA: IDOM | EL AUTOR DEL PROYECTO: ING. CAMINOS C.P. COL:17.007<br>Fdo: D. Fernando Trujillo Díez | EXAMINADO Y CONFORME EL DIRECTOR DEL PROYECTO:<br>Fdo: D. Nicolás Gutiérrez Carmona | CONFORME EL JEFE DE ÁREA DE PROYECTO:<br>Fdo: D. DANIEL GÁVEZ CRUZ | VºBº EL DIRECTOR TÉCNICO:<br>Fdo: D. JERÓNIMO MORENO GAYÁ | TÍTULO DEL PROYECTO:<br>SANEAMIENTO Y DEPURACIÓN DE LOS MUNICIPIOS DE LA CUENCA ALTA DEL RÍO GUADIARO. EDAR Y COLECTORES EN CORTES DE LA FRONTERA (MÁLAGA) | FECHA: JUNIO 2020<br>CLAVE: ACE/314.02/19/PROY/01 | ESCALA: INDICADAS<br>FORMATO ORIGINAL A3 | PLANO: EDAR. EDIFICIO DE INSTALACIONES EQUIPOS<br>NOMBRE DEL FICHERO DIGITAL: 100616CFPC100700_EI.dwg | NÚMERO DE PLANO: **10.7**<br>HOJA 1 de 1 |

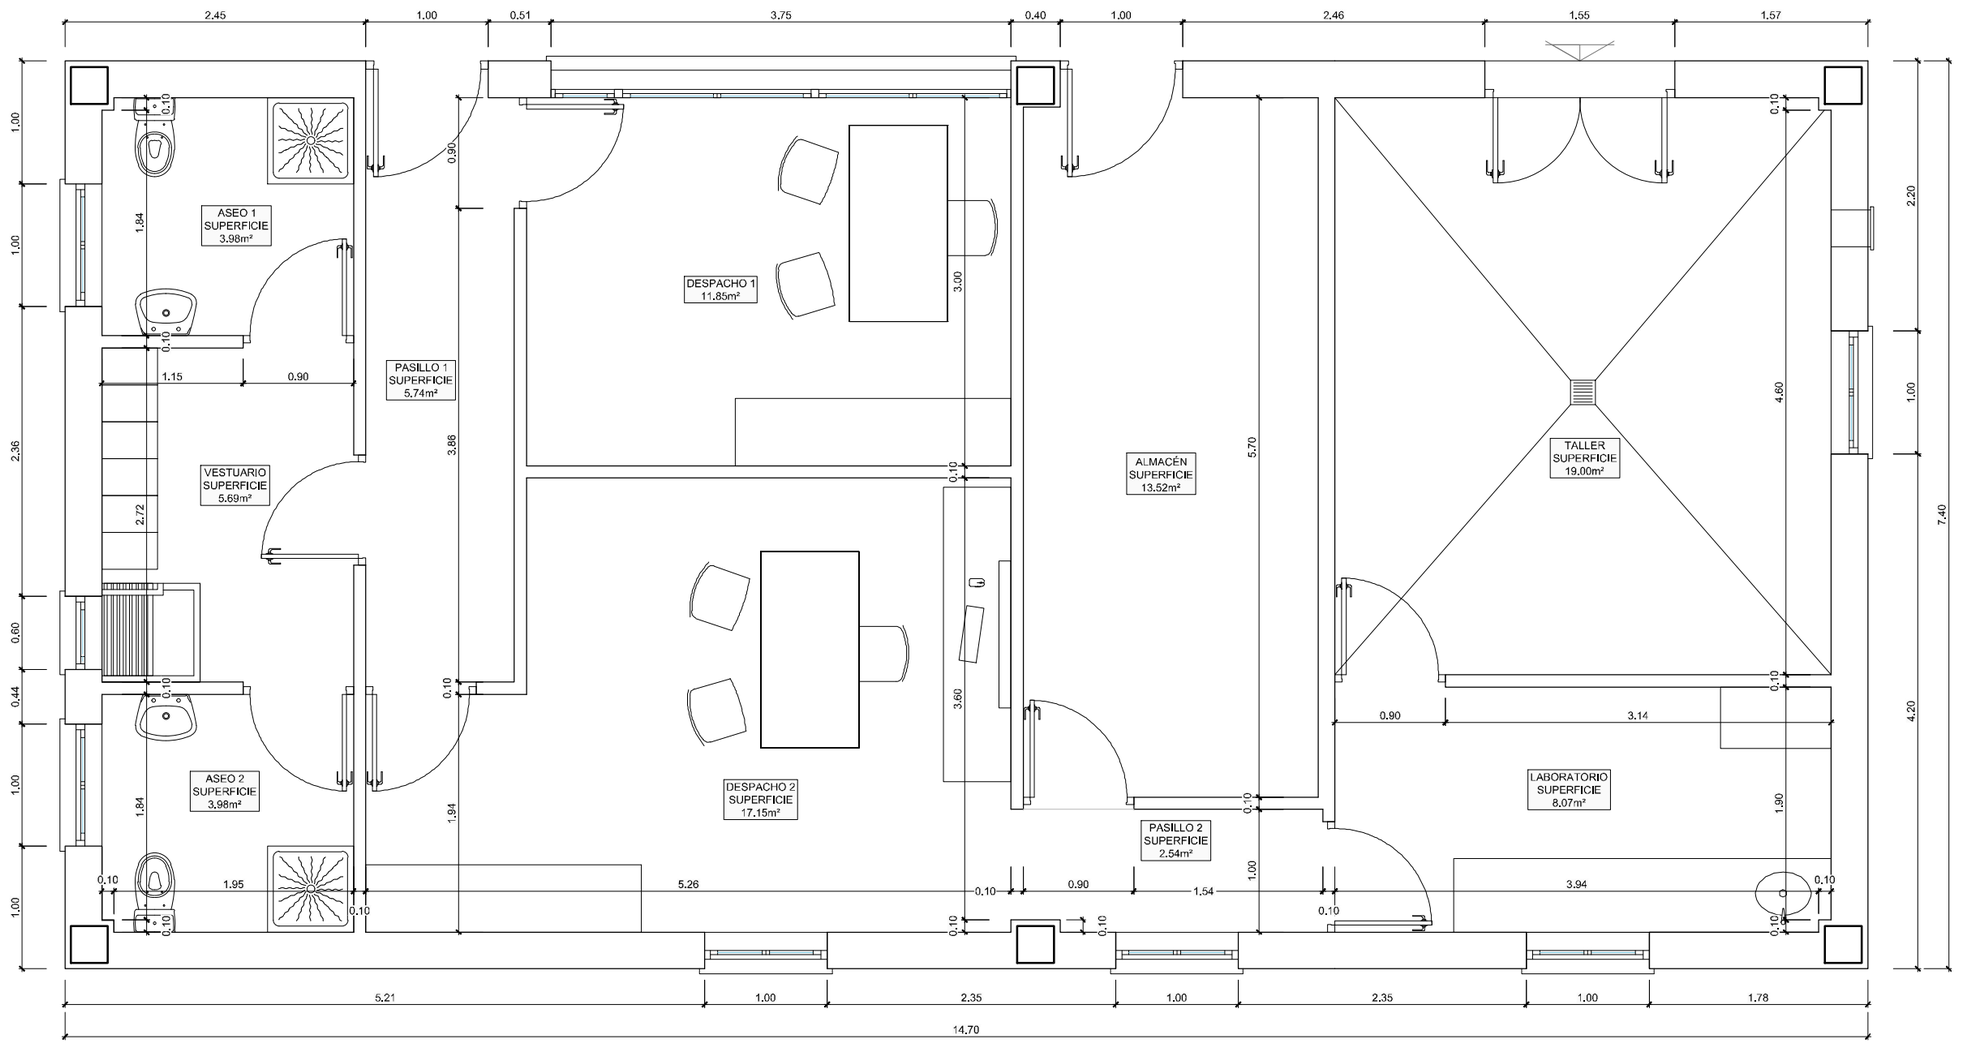



PLANTA


| | | | | | | | | | |
|---|---|---|---|---|---|---|---|---|---|
| GOBIERNO DE ESPAÑA<br>MINISTERIO PARA LA TRANSICIÓN ECOLÓGICA Y EL RETO DEMOGRÁFICO | ACUAES AGUAS DE LAS CUENCAS DE ESPAÑA SA | EMPRESA CONSULTORA: IDOM | EL AUTOR DEL PROYECTO: ING. CAMINOS C.P. COL:17.007<br>Fdo: D. Fernando Trujillo Diez | EXAMINADO Y CONFORME EL DIRECTOR DEL PROYECTO:<br>Fdo: D. Nicolás Gutiérrez Carmona | CONFORME EL JEFE DE ÁREA DE PROYECTO:<br>Fdo: D. DANIEL GÁVEZ CRUZ | VºBº EL DIRECTOR TÉCNICO:<br>Fdo: D. JERÓNIMO MORENO GAYÁ | TÍTULO DEL PROYECTO:<br>SANEAMIENTO Y DEPURACIÓN DE LOS MUNICIPIOS DE LA CUENCA ALTA DEL RÍO GUADIARO. EDAR Y COLECTORES EN CORTES DE LA FRONTERA (MÁLAGA) | FECHA<br>JUNIO 2020<br>CLAVE<br>ACE/314.02/19/PROY/01 | ESCALA<br>0 0,25 0,5 1 m.<br>1:50<br>FORMATO ORIGINAL A3 | PLANO<br>EDAR. EDIFICIO DE CONTROL<br>DEFINICIÓN GEOMÉTRICA<br>NOMBRE DEL FICHERO DIGITAL: 100616CFPC110100_EC.dwg | NÚMERO DE PLANO<br>***11.1***<br>HOJA 1 de 1 |

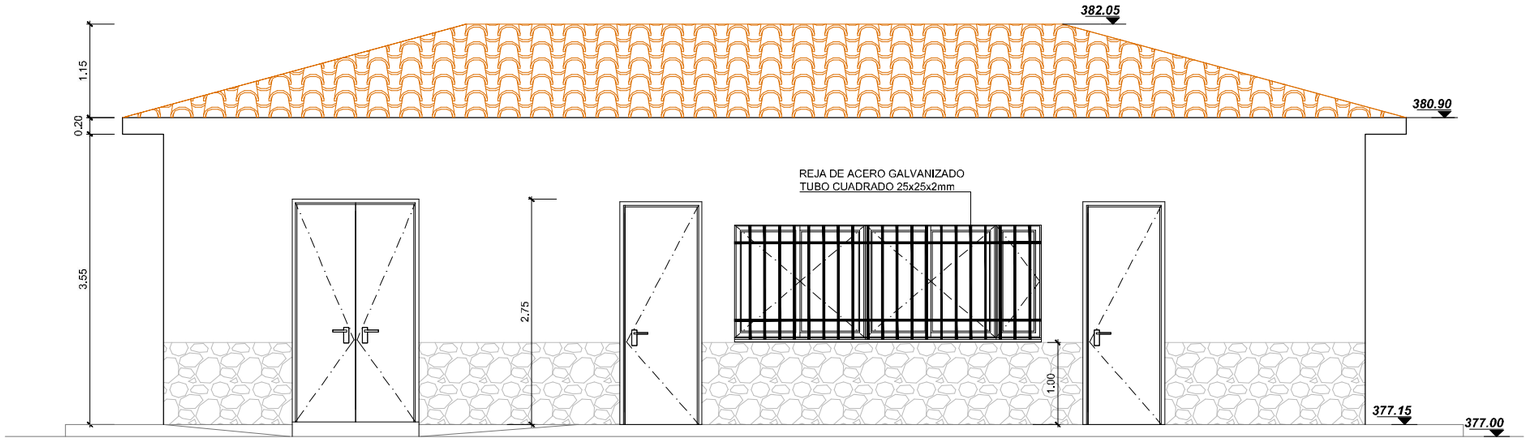



ALZADO PRINCIPAL
ESCALA 1:75

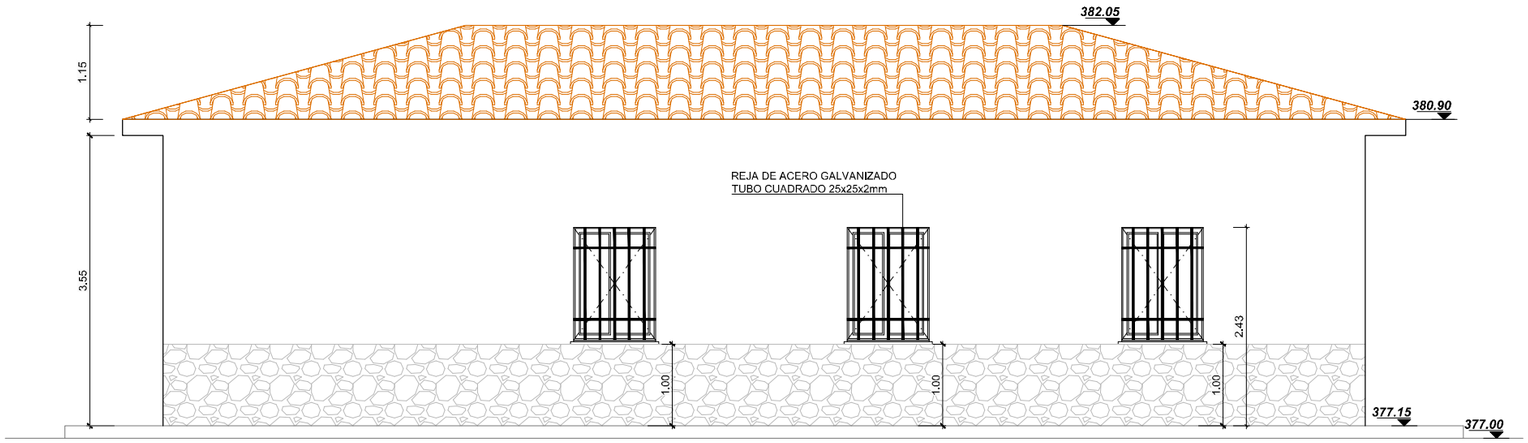



ALZADO POSTERIOR
ESCALA 1:75

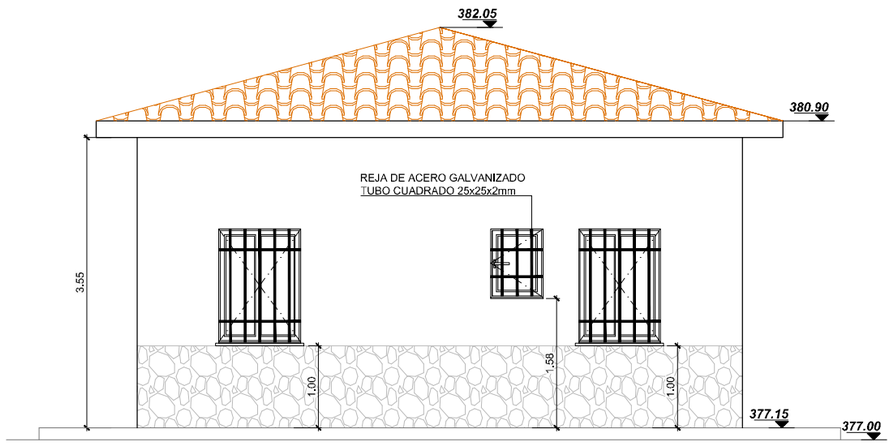


ALZADO LATERAL DERECHO
ESCALA 1:75

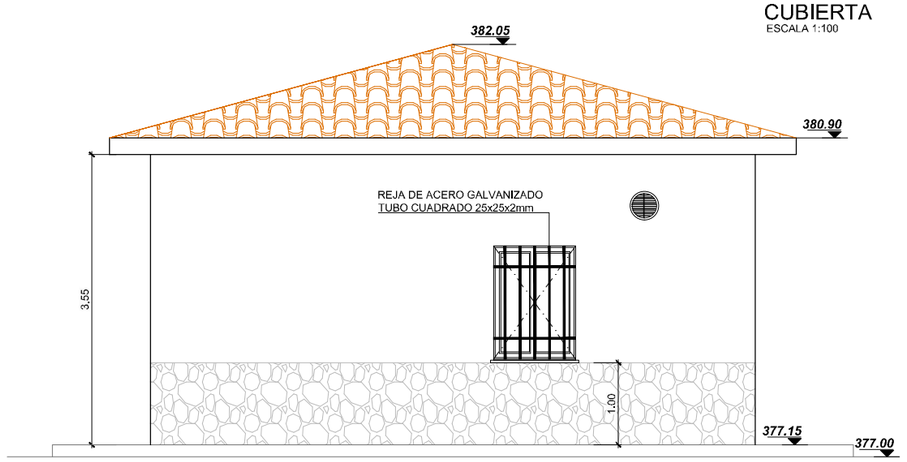


ALZADO LATERAL IZQUIERDO
ESCALA 1:75

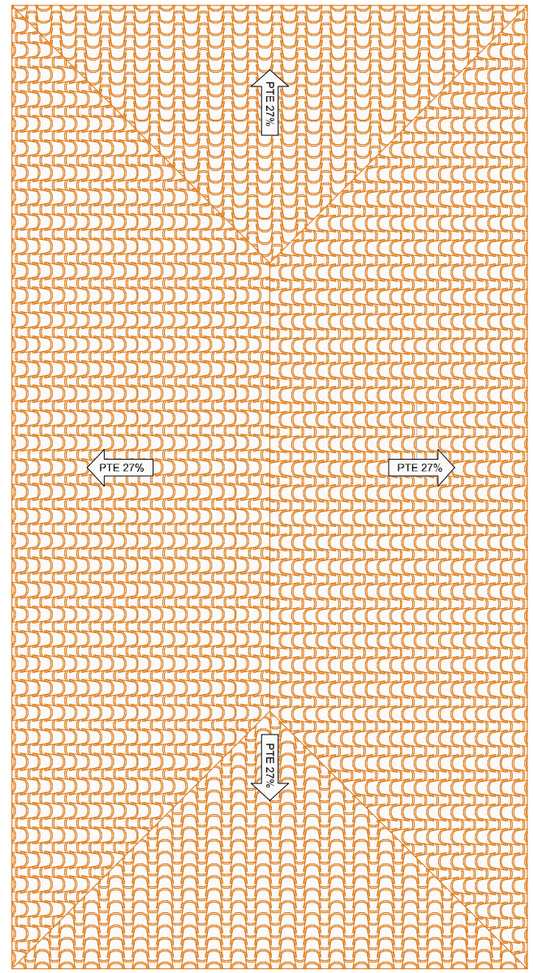


CUBIERTA
ESCALA 1:100

GOBIERNO DE ESPAÑA
MINISTERIO PARA LA TRANSICIÓN ECOLÓGICA Y EL RETO DEMOGRÁFICO

ACUAES AGUAS DE LAS CUENCAS DE ESPAÑA SA

EMPRESA CONSULTORA: IDOM

EL AUTOR DEL PROYECTO: ING. CAMINOS C.P. COL:17.007
Fdo: D. Fernando Trujillo Diez

EXAMINADO Y CONFORME EL DIRECTOR DEL PROYECTO:
Fdo: D. Nicolás Gutiérrez Carmona

CONFORME EL JEFE DE ÁREA DE PROYECTO:
Fdo: D. DANIEL GÁVEZ CRUZ

VºBº EL DIRECTOR TÉCNICO:
Fdo: D. JERÓNIMO MORENO GAYA

TÍTULO DEL PROYECTO:
SANEAMIENTO Y DEPURACIÓN DE LOS MUNICIPIOS DE LA CUENCA ALTA DEL RÍO GUADIARO. EDAR Y COLECTORES EN CORTES DE LA FRONTERA (MÁLAGA)

FECHA: JUNIO 2020

CLAVE: ACE/314.02/19/PROY/01

ESCALA: INDICADAS


FORMATO ORIGINAL A3

PLANO: EDAR. EDIFICIO DE CONTROL
ALZADOS Y CUBIERTA


NOMBRE DEL FICHERO DIGITAL: 100616CFPC110200_EC.dwg

NÚMERO DE PLANO: 11.2

HOJA 1 de 1

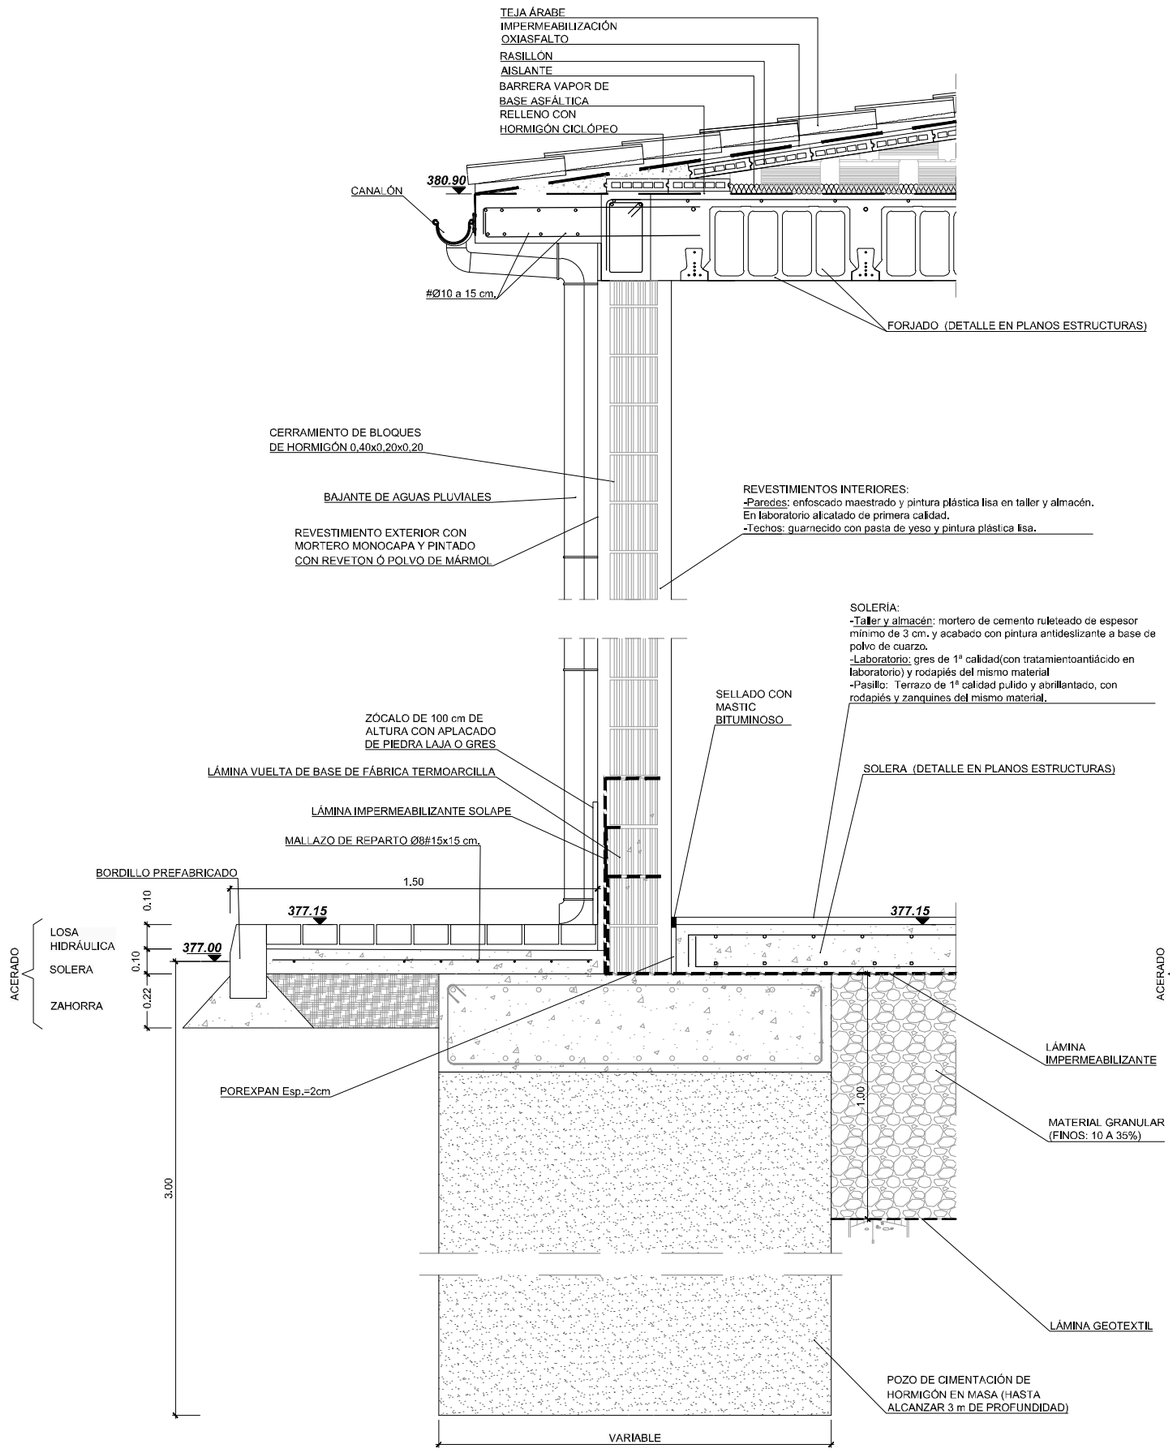


SECCIÓN CONSTRUCTIVA TALLER, ALMACÉN, LABORATORIO Y PASILLO 2

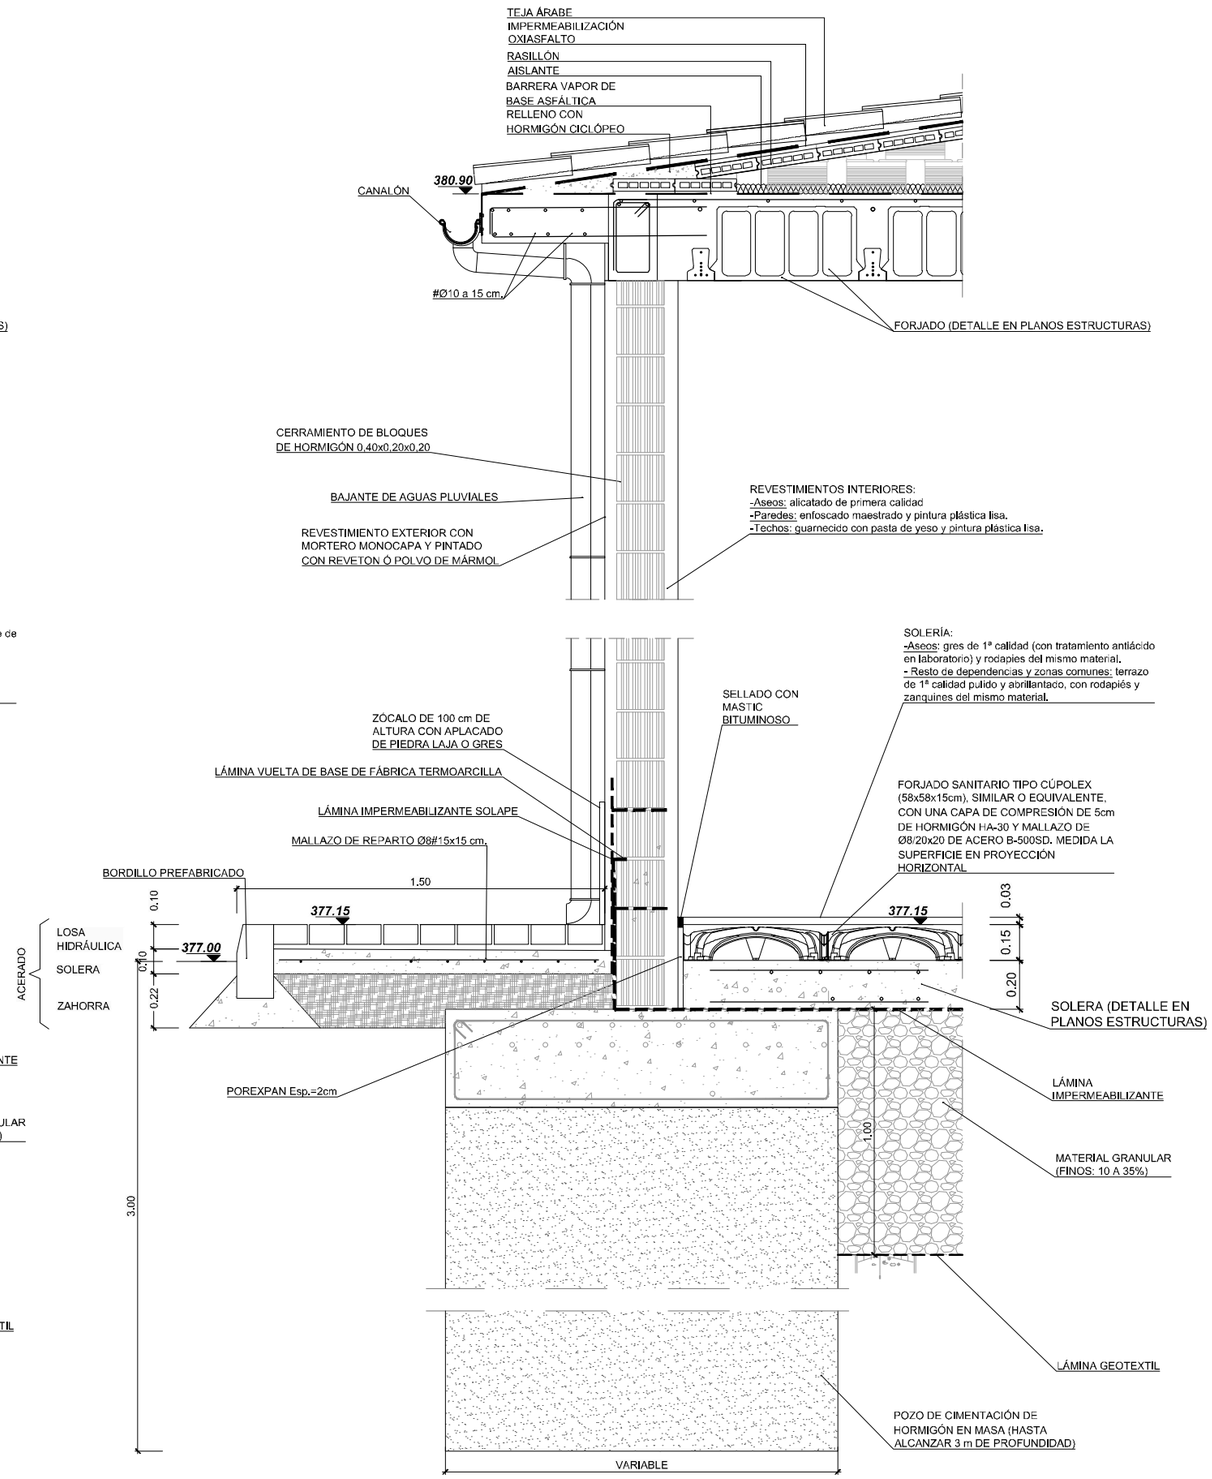


SECCIÓN CONSTRUCTIVA DESPACHOS Y ASEOS

GOBIERNO DE ESPAÑA
MINISTERIO PARA LA TRANSICIÓN ECOLÓGICA Y EL RETO DEMOGRÁFICO

ACUAES AGUAS DE LAS CUENCAS DE ESPAÑA SA

EMPRESA CONSULTORA: IDOM

EL AUTOR DEL PROYECTO: ING. CAMINOS C.P. COL:17.007
Fdo: D. Fernando Trujillo Díez

EXAMINADO Y CONFORME EL DIRECTOR DEL PROYECTO:
Fdo: D. Nicolás Gutiérrez Carmona

CONFORME EL JEFE DE ÁREA DE PROYECTO:
Fdo: D. DANIEL GÁVEZ CRUZ

VºBº EL DIRECTOR TÉCNICO:
Fdo: D. JERÓNIMO MORENO GAYÁ

TÍTULO DEL PROYECTO:
SANEAMIENTO Y DEPURACIÓN DE LOS MUNICIPIOS DE LA CUENCA ALTA DEL RÍO GUADIARO. EDAR Y COLECTORES EN CORTES DE LA FRONTERA (MÁLAGA)

FECHA: JUNIO 2020
CLAVE: ACE/314.02/19/PROY/01

ESCALA: 0 0,25 0,5 m. — 1:25
FORMATO ORIGINAL A3


PLANO: EDAR. EDIFICIO DE CONTROL
SECCIONES CONSTRUCTIVAS

NOMBRE DEL FICHERO DIGITAL: 100616CFPC110300_EC.dwg

NÚMERO DE PLANO: 11.3

HOJA 1 de 1

# PLANTA CIMENTACIÓN

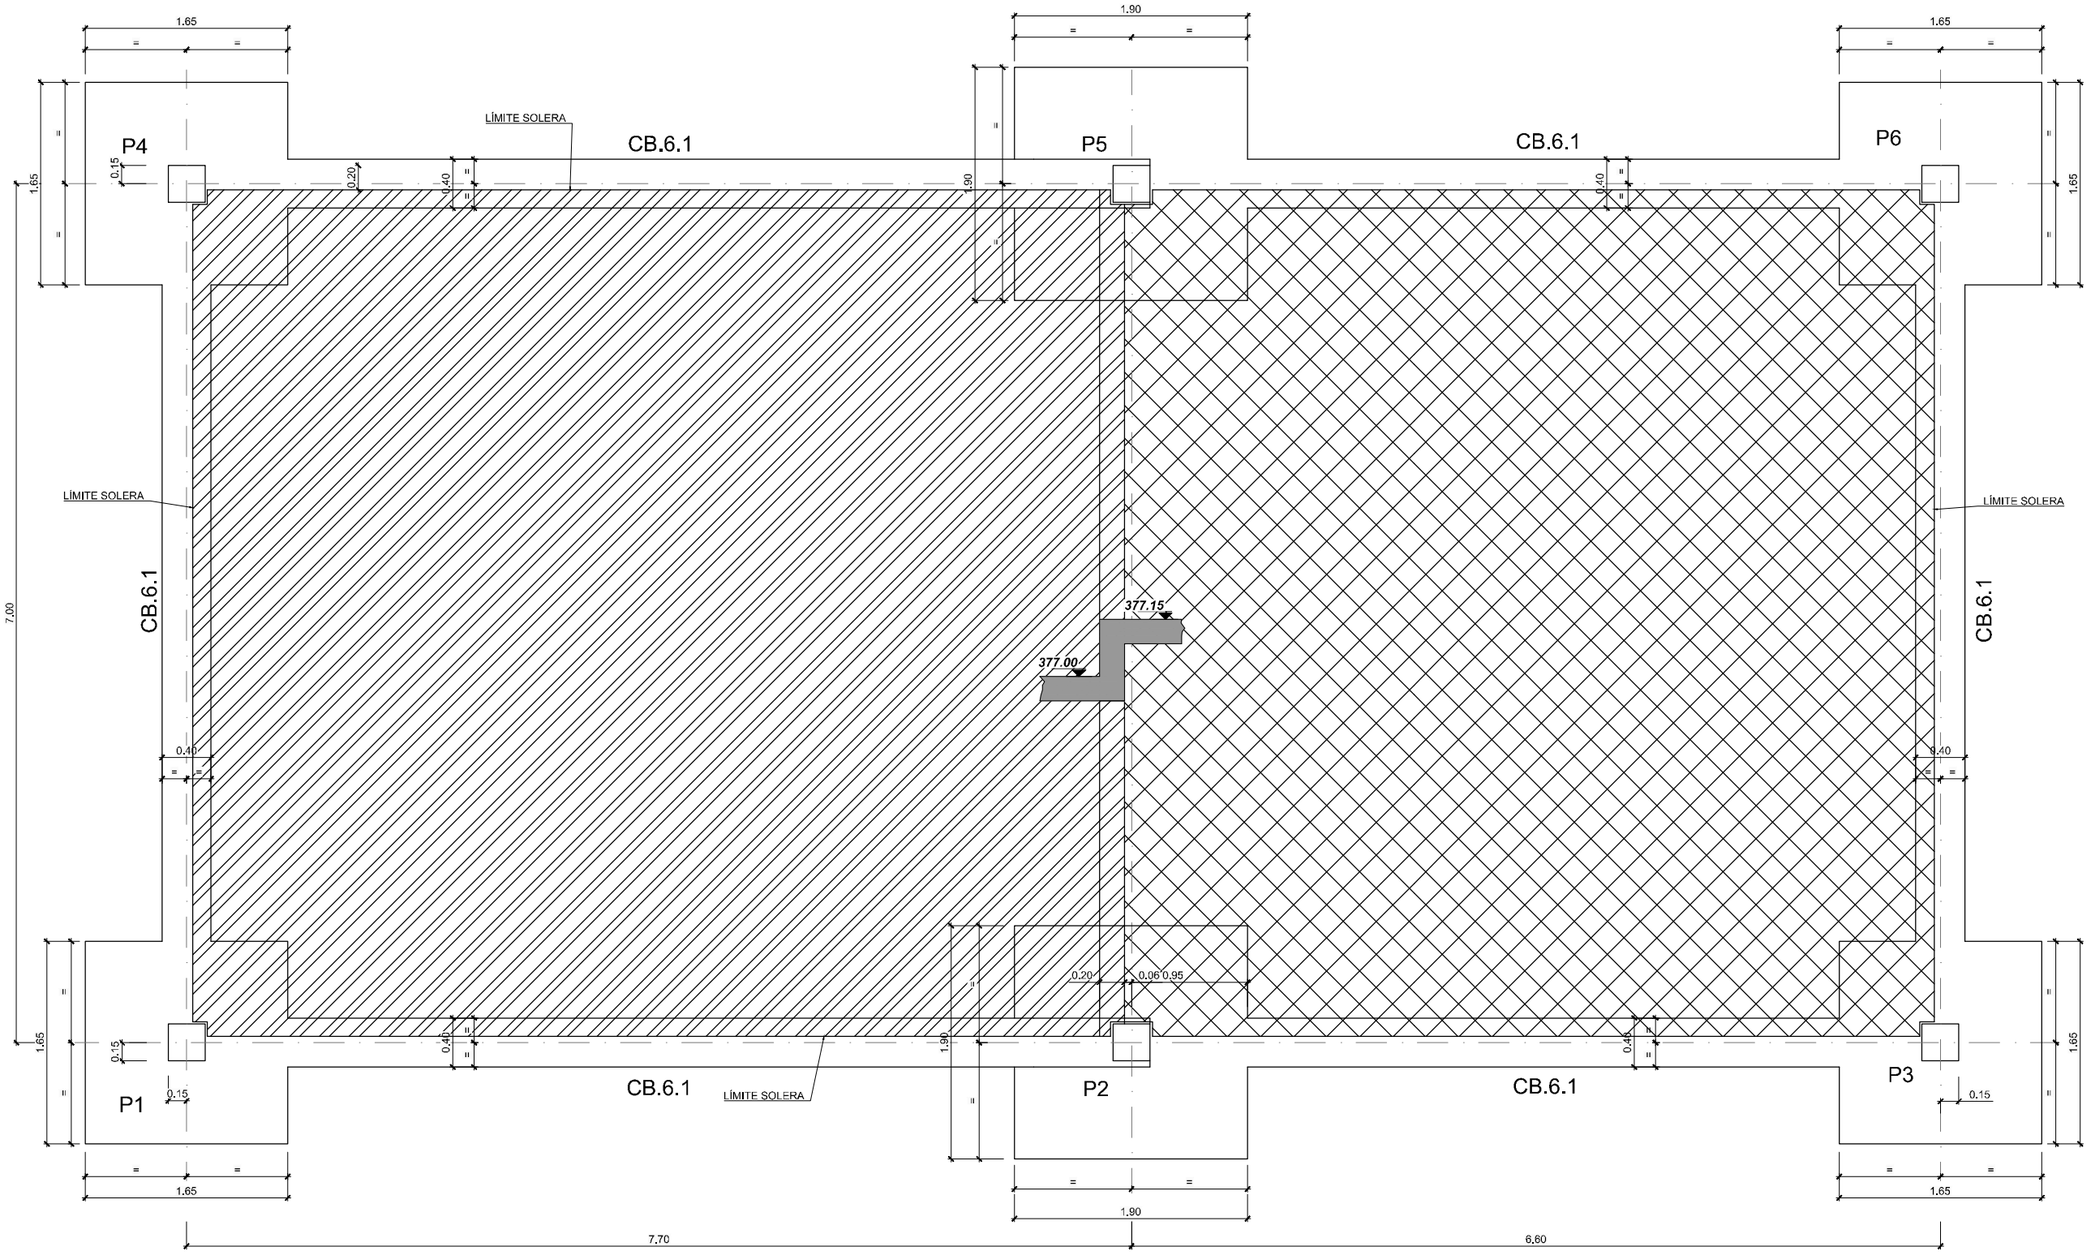


| FORJADO SANITARIO | SOLERA |
|---|---|

NOTA:
- EJECUTAR EN SOLERA JUNTAS DE AISLAMIENTO ALREDEDOR DE LOS PILARES Y JUNTAS DE CONTRACCIÓN CADA 4-6 m. COMO MÁXIMO.
- DISPONER POZOS DE HORMIGÓN EN MASA BAJO LAS ZAPATAS HASTA 3,00m DE PROFUNDIDAD

## CUADRO DE MATERIALES

| ELEMENTOS | LOCALIZACION | NORMA | CALIDAD | NIVEL DE CONTROL | COEF. $\gamma_m$ / $\gamma_f$ | RECUB mm. | a/c | C Kg/m3 |
|---|---|---|---|---|---|---|---|---|
| HORMIGON | EDIFICIOS: SOLERA | EHE-08 | HA-30/B/20/IV+Qb | MODALIDAD 1 | 1,50 | 50 | ≤0.50 | 350 |
| | EDIFICIO: ZAPATAS, VIGAS DE ATADO | EHE-08 | HA-30/B/20/IIa | MODALIDAD 1 | 1,50 | 30 | ≤0.60 | 300 |
| | EDIFICIOS: PILARES Y VIGAS | EHE-08 | HA-30/B/20/IV | MODALIDAD 1 | 1,50 | 45 | ≤0.50 | 325 |
| | LIMPIEZA | EHE-08 | HL-150/B/20 | HORMIGON NO ESTRUCTURAL | | | | |
| ARMADURAS | PASIVO | EHE-08 | B 500 SD | NORMAL | 1,15 | RECUB = Recubrimiento Nominal<br>a/c = Máx. Relación Agua/Cemento<br>C = Contenido Mínimo De Cemento | | |
| EJECUCION | TODOS | | | NORMAL | $\gamma_g$=1,35<br>$\gamma_q$=1,50 | | | |
| NOTAS | LA DISTANCIA ENTRE CUALQUIER ARMADURA PASIVA Y EL PARAMETRO MAS PROXIMO NO SERA INFERIOR AL VALOR INDICADO. PARA GARANTIZARLO, SE EMPLEARAN LOS OPORTUNOS SEPARADORES, DE ACUERDO CON EHE. | | | | | | | |

GOBIERNO DE ESPAÑA
MINISTERIO PARA LA TRANSICIÓN ECOLÓGICA Y EL RETO DEMOGRÁFICO
ACUAES AGUAS DE LAS CUENCAS DE ESPAÑA SA

EMPRESA CONSULTORA: IDOM

EL AUTOR DEL PROYECTO: ING. CAMINOS C.P. COL:17.007
Fdo: D. Fernando Trujillo Díez

EXAMINADO Y CONFORME EL DIRECTOR DEL PROYECTO:
Fdo: D. Nicolás Gutiérrez Carmona


CONFORME EL JEFE DE ÁREA DE PROYECTO:
Fdo: D. DANIEL GÁVEZ CRUZ

VºBº EL DIRECTOR TÉCNICO:
Fdo: D. JERÓNIMO MORENO GAYÁ


TÍTULO DEL PROYECTO:
SANEAMIENTO Y DEPURACIÓN DE LOS MUNICIPIOS DE LA CUENCA ALTA DEL RÍO GUADIARO. EDAR Y COLECTORES EN CORTES DE LA FRONTERA (MÁLAGA)

FECHA: JUNIO 2020
CLAVE: ACE/314.02/19/PROY/01
ESCALA: 0 0,25 0,5 1 m. — 1:50 — FORMATO ORIGINAL A3
PLANO: EDAR. EDIFICIO DE CONTROL ESTRUCTURAS
NOMBRE DEL FICHERO DIGITAL: 100616CFPC110400_EC.dwg
NÚMERO DE PLANO: 11.4
HOJA 1 de 4

## ZAPATAS P1, P3, P4 y P6
ESCALA 1:50

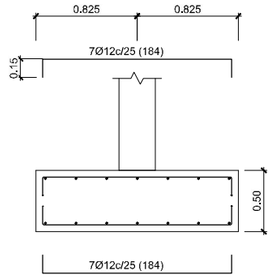



SECCIÓN LONGITUDINAL

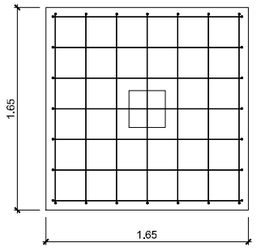



PLANTA

## ZAPATAS P2 y P5
ESCALA 1:50

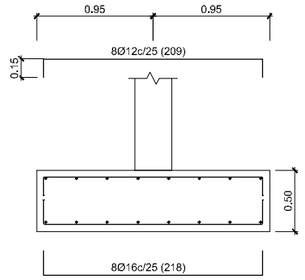



SECCIÓN LONGITUDINAL

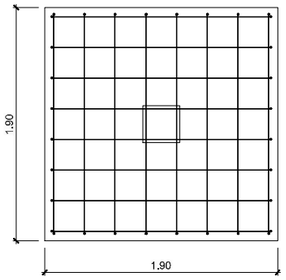


PLANTA


## CUADRO DE CARACTERÍSTICAS DE PILARES

COTAS EN CM.

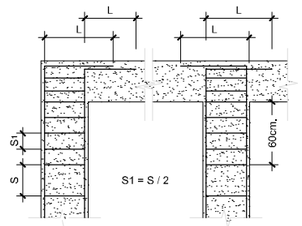



| ARMADURA PRINCIPAL DEL PILAR | LONGITUD DE SOLAPE | LONGITUD DE ANCLAJE |
|---|---|---|
| | SL | L |
| Ø12 | 60 | 45 |

## MACIZADO HORIZONTAL DE MUROS DE BLOQUES DE HORMIGÓN
SIN ESCALA

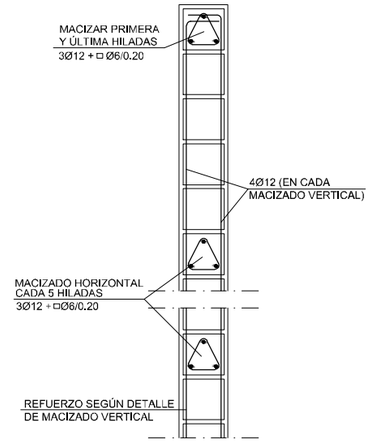



## MACIZADO VERTICAL DE MUROS DE BLOQUES DE HORMIGÓN
SIN ESCALA

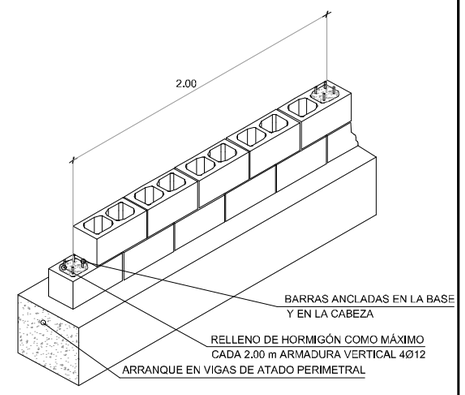



NOTA: LOS CERRAMIENTOS DEBERÁN ESTAR ANCLADOS A LA ESTRUCTURA DE HORMIGÓN (MUROS, FORJADOS Y PILARES) TANTO EN SU BASE COMO EN SU CABEZA Y EN PUNTOS INTERMEDIOS COINCIDENTES CON LOS MACIZADOS HORIZONTALES.

## DETALLE SOLERA
ESCALA 1/30

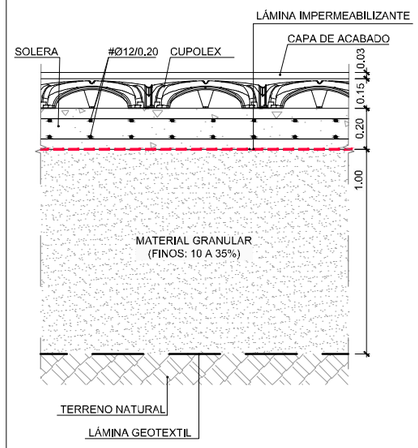



## DETALLE SOLERA
ESCALA 1/30

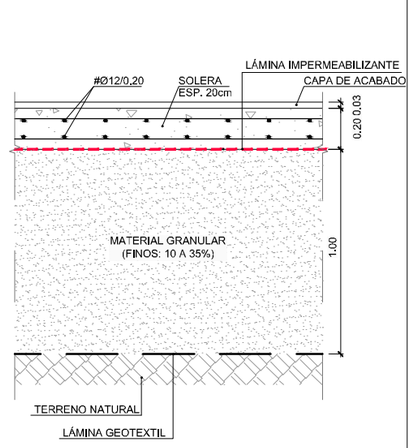



## PILARES
ESCALA 1:25

P1=P2=P3=P4=P5=P6

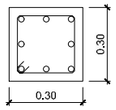


Arm. Long.: 4Ø16+4Ø12
Estribos: Ø6/0,15

## VIGA DE ATADO CB.6.1
ESCALA 1:25

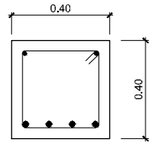


Arm. sup.: 2Ø12
Arm. inf.: 4Ø20
Estribos: 1xØ8c/25

## CUADRO DE MATERIALES

| ELEMENTOS | LOCALIZACION | NORMA | CALIDAD | NIVEL DE CONTROL | COEF. $\gamma_m$ / $\gamma_f$ | RECUB mm. | a/c | C Kg/m3 |
|---|---|---|---|---|---|---|---|---|
| HORMIGON | EDIFICIOS: SOLERA | EHE-08 | HA-30/B/20/IV+Qb | MODALIDAD 1 | 1,50 | 50 | ⩽0.50 | 350 |
| | EDIFICIO: ZAPATAS, VIGAS DE ATADO | EHE-08 | HA-30/B/20/IIa | MODALIDAD 1 | 1,50 | 30 | ⩽0.60 | 300 |
| | EDIFICIOS: PILARES Y VIGAS | EHE-08 | HA-30/B/20/IV | MODALIDAD 1 | 1,50 | 45 | ⩽0.50 | 325 |
| | LIMPIEZA | EHE-08 | HL-150/B/20 | HORMIGON NO ESTRUCTURAL | | | | |
| ARMADURAS | PASIVO | EHE-08 | B 500 SD | NORMAL | 1,15 | RECUB = Recubrimiento Nominal<br>a/c = Máx. Relación Agua/Cemento<br>C = Contenido Mínimo De Cemento | | |
| EJECUCION | TODOS | | | NORMAL | $\gamma_g$=1,35<br>$\gamma_q$=1,50 | | | |
| NOTAS | LA DISTANCIA ENTRE CUALQUIER ARMADURA PASIVA Y EL PARAMETRO MAS PROXIMO NO SERA INFERIOR AL VALOR INDICADO. PARA GARANTIZARLO, SE EMPLEARAN LOS OPORTUNOS SEPARADORES, DE ACUERDO CON EHE. | | | | | | | |

GOBIERNO DE ESPAÑA
MINISTERIO PARA LA TRANSICIÓN ECOLÓGICA Y EL RETO DEMOGRÁFICO

ACUAES AGUAS DE LAS CUENCAS DE ESPAÑA SA

EMPRESA CONSULTORA: IDOM

EL AUTOR DEL PROYECTO: ING. CAMINOS C.P. COL:17.007
Fdo: D. Fernando Trujillo Diez

EXAMINADO Y CONFORME EL DIRECTOR DEL PROYECTO:
Fdo: D. Nicolás Gutiérrez Carmona

CONFORME EL JEFE DE ÁREA DE PROYECTO:
Fdo: D. DANIEL GÁVEZ CRUZ

VºBº EL DIRECTOR TÉCNICO:
Fdo: D. JERÓNIMO MORENO GAYÁ

TÍTULO DEL PROYECTO:
SANEAMIENTO Y DEPURACIÓN DE LOS MUNICIPIOS DE LA CUENCA ALTA DEL RÍO GUADIARO. EDAR Y COLECTORES EN CORTES DE LA FRONTERA (MÁLAGA)

FECHA: JUNIO 2020
CLAVE: ACE/314.02/19/PROY/01

ESCALA: 0 0,25 0,5 1 m. — 1:50
FORMATO ORIGINAL A3


PLANO: EDAR. EDIFICIO DE CONTROL
ESTRUCTURAS

NOMBRE DEL FICHERO DIGITAL: 100616CFPC110400_EC.dwg


NÚMERO DE PLANO: 11.4

HOJA 2 de 4


## FORJADO 1
ESCALA 1:50

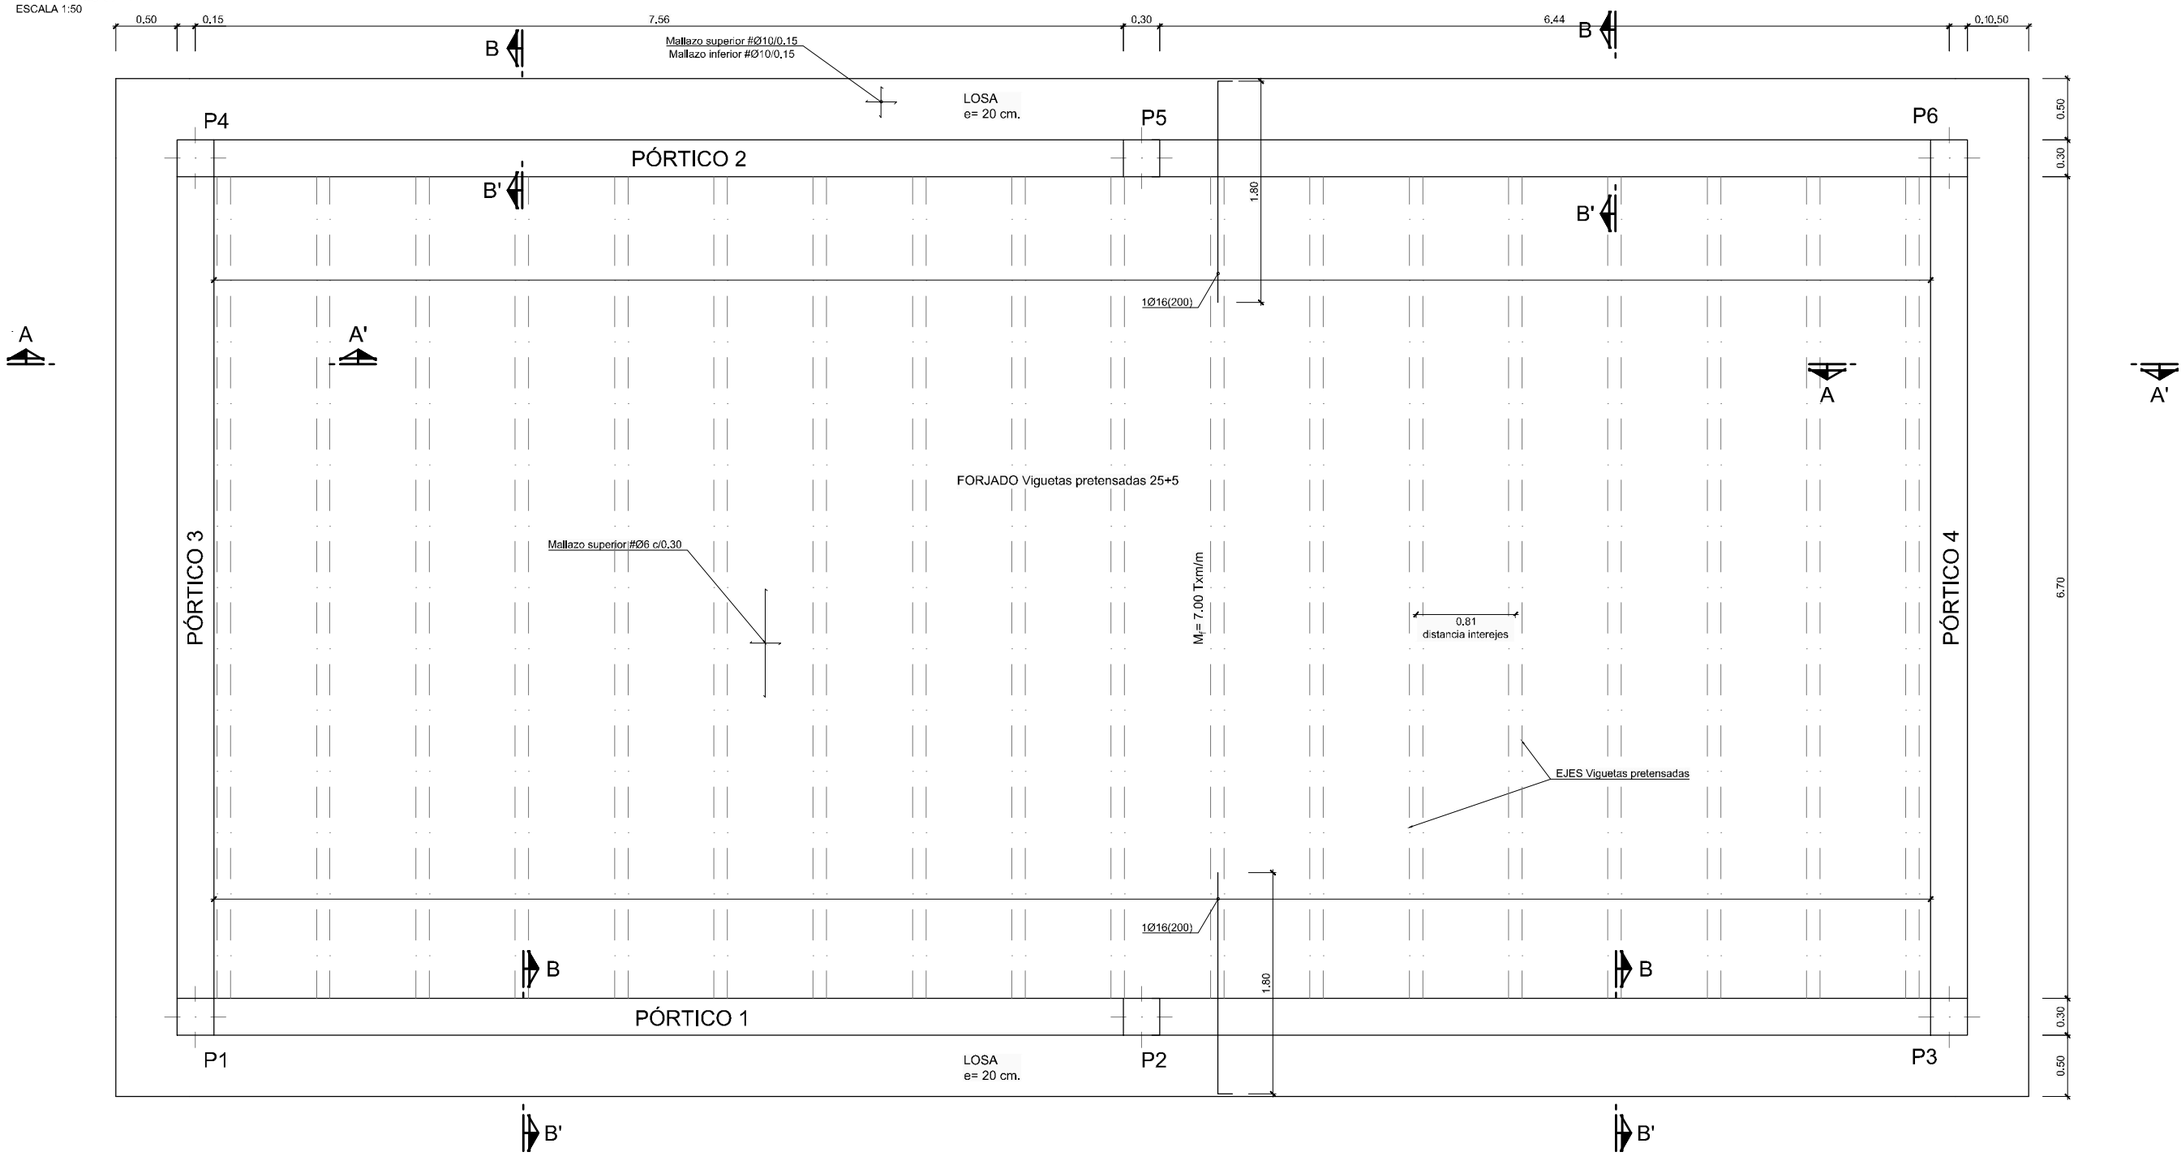



### SECCIÓN A-A'
ESCALA 1:25

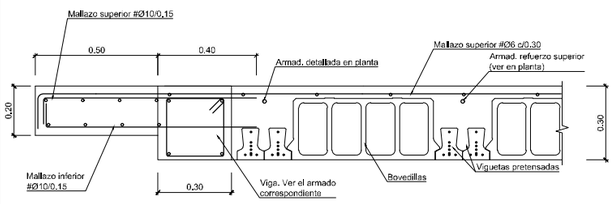


### SECCIÓN B-B'
ESCALA 1:25

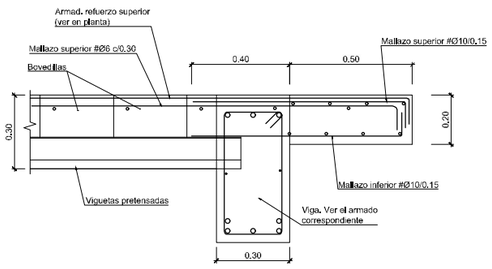


### DETALLE DE FORJADO
ESCALA 1:25

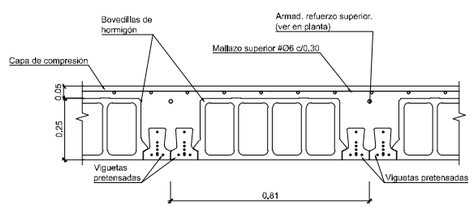


### CUADRO DE MATERIALES

| ELEMENTOS | LOCALIZACION | NORMA | CALIDAD | NIVEL DE CONTROL | COEF. $\gamma_m$ / $\gamma_f$ | RECUB mm. | a/c | C Kg/m3 |
|---|---|---|---|---|---|---|---|---|
| HORMIGON | EDIFICIOS: SOLERA | EHE-08 | HA-30/B/20/IV+Qb | MODALIDAD 1 | 1,50 | 50 | ⩽0,50 | 350 |
| | EDIFICIO: ZAPATAS, VIGAS DE ATADO | EHE-08 | HA-30/B/20/IIa | MODALIDAD 1 | 1,50 | 30 | ⩽0,60 | 300 |
| | EDIFICIOS: PILARES Y VIGAS | EHE-08 | HA-30/B/20/IV | MODALIDAD 1 | 1,50 | 45 | ⩽0,50 | 325 |
| | LIMPIEZA | EHE-08 | HL-150/B/20 | HORMIGON NO ESTRUCTURAL | | | | |
| ARMADURAS | PASIVO | EHE-08 | B 500 SD | NORMAL | 1,15 | RECUB = Recubrimiento Nominal<br>a/c = Máx. Relación Agua/Cemento<br>C = Contenido Mínimo De Cemento | | |
| EJECUCION | TODOS | | | NORMAL | $\gamma_g$=1,35<br>$\gamma_q$=1,50 | | | |
| NOTAS | LA DISTANCIA ENTRE CUALQUIER ARMADURA PASIVA Y EL PARAMETRO MAS PROXIMO NO SERA INFERIOR AL VALOR INDICADO. PARA GARANTIZARLO, SE EMPLEARAN LOS OPORTUNOS SEPARADORES, DE ACUERDO CON EHE. | | | | | | | |

GOBIERNO DE ESPAÑA
MINISTERIO PARA LA TRANSICIÓN ECOLÓGICA Y EL RETO DEMOGRÁFICO
ACUAES AGUAS DE LAS CUENCAS DE ESPAÑA SA

EMPRESA CONSULTORA: IDOM

EL AUTOR DEL PROYECTO: ING. CAMINOS C.P. COL:17.007
Fdo: D. Fernando Trujillo Diez

EXAMINADO Y CONFORME EL DIRECTOR DEL PROYECTO:
Fdo: D. Nicolás Gutiérrez Carmona


CONFORME EL JEFE DE ÁREA DE PROYECTO:
Fdo: D. DANIEL GÁVEZ CRUZ

VºBº EL DIRECTOR TÉCNICO:
Fdo: D. JERÓNIMO MORENO GAYÁ


TÍTULO DEL PROYECTO:
SANEAMIENTO Y DEPURACIÓN DE LOS MUNICIPIOS DE LA CUENCA ALTA DEL RÍO GUADIARO. EDAR Y COLECTORES EN CORTES DE LA FRONTERA (MÁLAGA)

FECHA: JUNIO 2020
CLAVE: ACE/314.02/19/PROY/01
ESCALA: INDICADAS
FORMATO ORIGINAL A3
PLANO: EDAR. EDIFICIO DE CONTROL
ESTRUCTURAS
NOMBRE DEL FICHERO DIGITAL: 100616CFPC110400_EC.dwg
NÚMERO DE PLANO: 11.4
HOJA 3 de 4

## PÓRTICO 1
## PÓRTICO 2

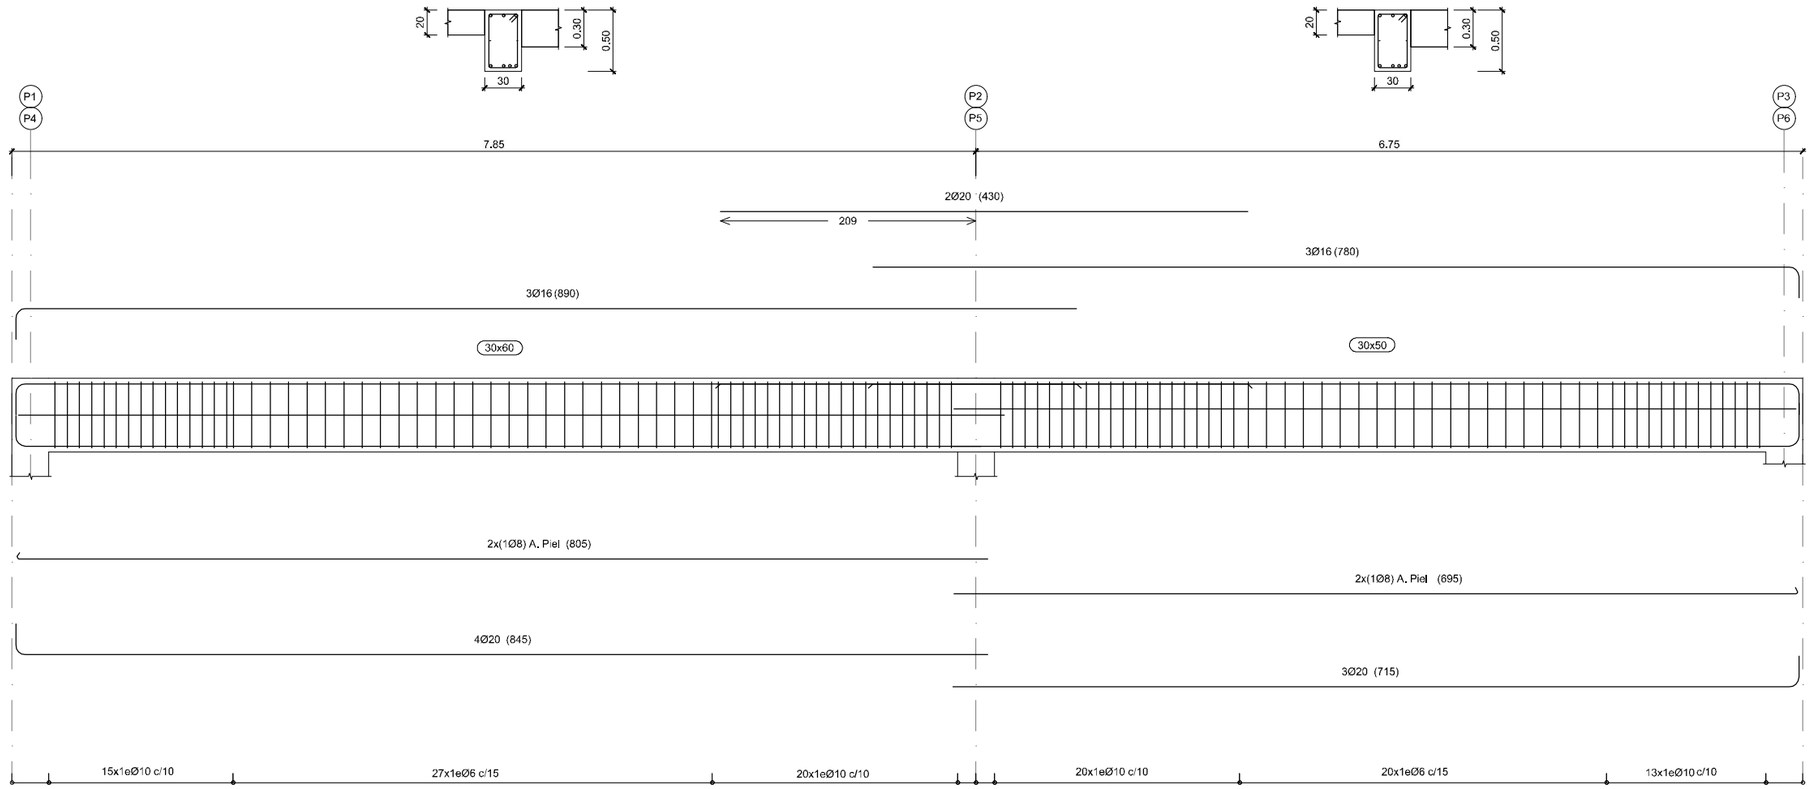


## PÓRTICO 3
## PÓRTICO 4

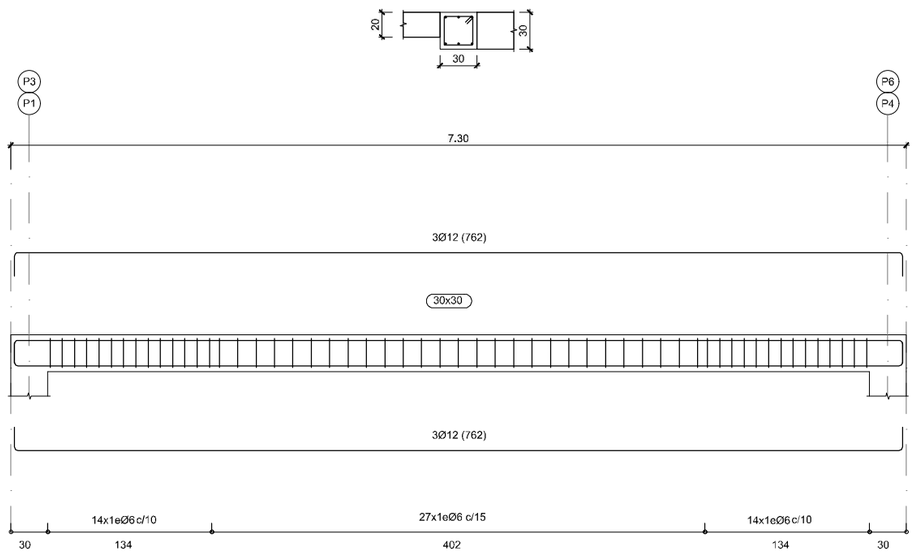


## CUADRO DE MATERIALES

| ELEMENTOS | LOCALIZACION | NORMA | CALIDAD | NIVEL DE CONTROL | COEF. $\gamma_m$ / $\gamma_f$ | RECUB mm. | a/c | C Kg/m3 |
|---|---|---|---|---|---|---|---|---|
| HORMIGON | EDIFICIOS: SOLERA | EHE-08 | HA-30/B/20/IV+Qb | MODALIDAD 1 | 1,50 | 50 | ≤0,50 | 350 |
| | EDIFICIO: ZAPATAS, VIGAS DE ATADO | EHE-08 | HA-30/B/20/IIa | MODALIDAD 1 | 1,50 | 30 | ≤0,60 | 300 |
| | EDIFICIOS: PILARES Y VIGAS | EHE-08 | HA-30/B/20/IV | MODALIDAD 1 | 1,50 | 45 | ≤0,50 | 325 |
| | LIMPIEZA | EHE-08 | HL-150/B/20 | HORMIGON NO ESTRUCTURAL | | | | |
| ARMADURAS | PASIVO | EHE-08 | B 500 SD | NORMAL | 1,15 | RECUB = Recubrimiento Nominal<br>a/c = Máx. Relación Agua/Cemento<br>C = Contenido Mínimo De Cemento | | |
| EJECUCION | TODOS | | | NORMAL | $\gamma_g$=1,35<br>$\gamma_q$=1,50 | | | |
| NOTAS | LA DISTANCIA ENTRE CUALQUIER ARMADURA PASIVA Y EL PARAMETRO MAS PROXIMO NO SERA INFERIOR AL VALOR INDICADO. PARA GARANTIZARLO, SE EMPLEARAN LOS OPORTUNOS SEPARADORES, DE ACUERDO CON EHE. | | | | | | | |

GOBIERNO DE ESPAÑA
MINISTERIO PARA LA TRANSICIÓN ECOLÓGICA Y EL RETO DEMOGRÁFICO

ACUAES AGUAS DE LAS CUENCAS DE ESPAÑA SA

EMPRESA CONSULTORA: IDOM

EL AUTOR DEL PROYECTO: ING. CAMINOS C.P. COL.:17.007
Fdo: D. Fernando Trujillo Díez

EXAMINADO Y CONFORME EL DIRECTOR DEL PROYECTO:
Fdo: D. Nicolás Gutiérrez Carmona

CONFORME EL JEFE DE ÁREA DE PROYECTO:
Fdo: D. DANIEL GÁVEZ CRUZ

VºBº EL DIRECTOR TÉCNICO:
Fdo: D. JERÓNIMO MORENO GAYÁ

TÍTULO DEL PROYECTO:
SANEAMIENTO Y DEPURACIÓN DE LOS MUNICIPIOS DE LA CUENCA ALTA DEL RÍO GUADIARO. EDAR Y COLECTORES EN CORTES DE LA FRONTERA (MÁLAGA)

FECHA: JUNIO 2020

CLAVE: ACE/314.02/19/PROY/01


ESCALA: 0 0,25 0,5 1 m. — 1:50
FORMATO ORIGINAL A3

PLANO: EDAR. EDIFICIO DE CONTROL
ESTRUCTURAS

NOMBRE DEL FICHERO DIGITAL: 100616CFPC110400_EC.dwg


NÚMERO DE PLANO: **11.4**

HOJA 4 de 4

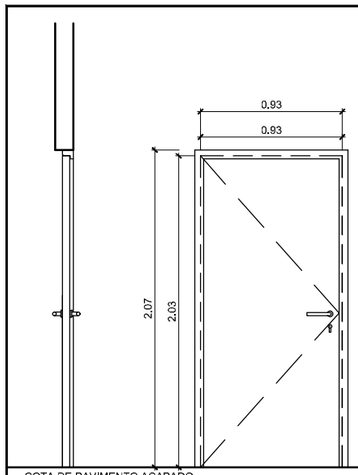



COTA DE PAVIMENTO ACABADO
ESCALA 1:40

| | |
|---|---|
| DENOMINACIÓN | P1 |
| **GRADO DE RESISTENCIA AL FUEGO** | - |
| Nº DE HOJAS Y DIMENSIÓN | 1(0,925 x 2,03 m.) |
| APERTURA | ABATIBLE |
| MATERIAL | CHAPA DE ACERO GALVANIZADO LACADO |
| ACABADO | ACERO GALVANIZADO PINTADO |
| VIDRIO | NO |
| MECANISMO / MATERIAL | MANILLA, CIERRAPUERTAS/ ACERO INOX. |
| UNIDADES | 2 |
| UBICACIÓN | PORCHE |
| OBSERVACIONES | CERRADURA EXTERIOR / INTERIOR |
| MÍNIMO AISLAMIENTO ACÚSTICO | - |

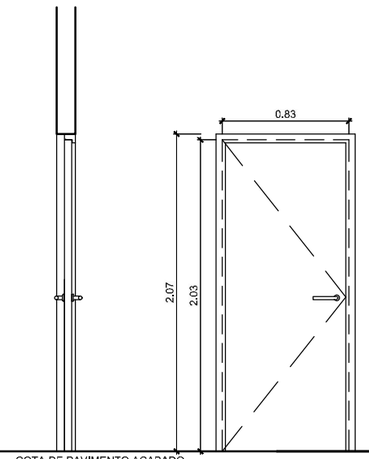



COTA DE PAVIMENTO ACABADO
ESCALA 1:40

| | |
|---|---|
| DENOMINACIÓN | P2 |
| GRADO DE RESISTENCIA AL FUEGO | - |
| Nº DE HOJAS Y DIMENSIÓN | 1(0,825 x 2,03 m.) |
| APERTURA | ABATIBLE |
| MATERIAL | MACIZA TABLERO AGLOMERADO 19 mm |
| ACABADO | PREPARADA PARA PANELAR O PINTAR |
| VIDRIO | NO |
| MECANISMO / MATERIAL | TIRADOR CURVADO EN U |
| UNIDADES | 8 |
| UBICACIÓN | ASEOS, LABORATORIO, DESPACHO,TALLER,VESTUARIO Y ALMACÉN |
| OBSERVACIONES | |
| MÍNIMO AISLAMIENTO ACÚSTICO | 30 DB |

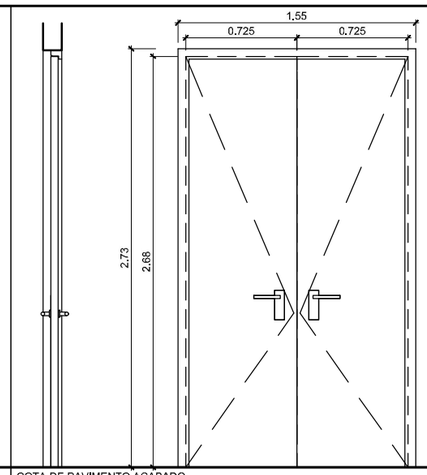



COTA DE PAVIMENTO ACABADO
ESCALA 1:40

| | |
|---|---|
| DENOMINACIÓN | P3 |
| GRADO DE RESISTENCIA AL FUEGO | - |
| Nº DE HOJAS Y DIMENSIÓN | 2(0,725 x 2,68 m.) |
| APERTURA | ABATIBLE |
| MATERIAL | ACERO GALVANIZADO LACADO |
| ACABADO | COLOR A ELEGIR POR D.F. |
| VIDRIO | NO |
| MECANISMO / MATERIAL | MANILLA, CERRADURA / ACERO INOX. |
| UNIDADES | 1 |
| UBICACIÓN | TALLER |
| OBSERVACIONES | CERRADURA EXTERIOR / INTERIOR |
| MÍNIMO AISLAMIENTO ACÚSTICO | - |

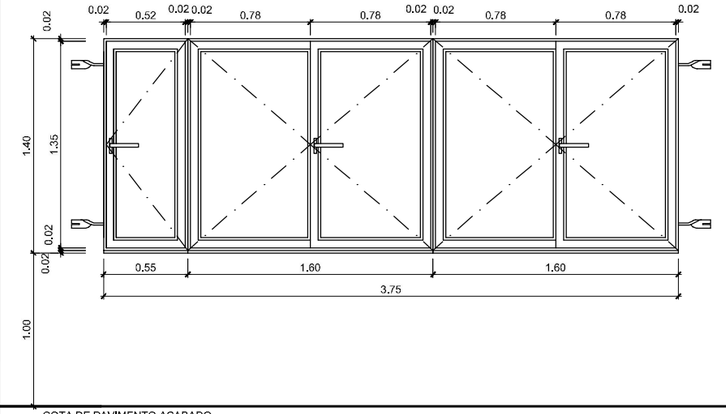



COTA DE PAVIMENTO ACABADO
ESCALA 1:40

| | |
|---|---|
| DENOMINACIÓN | V2 |
| GRADO DE RESISTENCIA AL FUEGO | - |
| Nº DE HOJAS Y DIMENSIÓN | VENTANAS 3,75 x 1,40 m. |
| APERTURA | ABATIBLE 5 HOJAS |
| MATERIAL | ALUMINIO ANODIZADO / VIDRIO LAMINADO SEGURIDAD (3+3/6/3+3) |
| ACABADO | COLOR A DEFINIR POR D.F. / VIDRIO TRANSPARENTE |
| VIDRIO | SI |
| MECANISMO / MATERIAL | - |
| UNIDADES | 1 |
| UBICACIÓN | DESPACHO |
| OBSERVACIONES | |

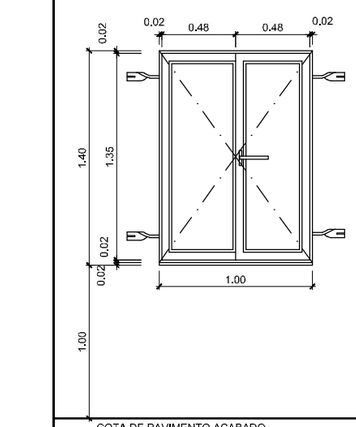



COTA DE PAVIMENTO ACABADO
ESCALA 1:40

| | |
|---|---|
| DENOMINACIÓN | V1 |
| GRADO DE RESISTENCIA AL FUEGO | - |
| Nº DE HOJAS Y DIMENSIÓN | VENTANAS 1,00 x 1,40 m. |
| APERTURA | ABATIBLE 2 HOJAS |
| MATERIAL | ALUMINIO ANODIZADO<br>VIDRIO LAMINADO SEGURIDAD (3+3/6/3+3) |
| ACABADO | COLOR A DEFINIR POR D.F. / VIDRIO TRANSPARENTE |
| VIDRIO | SI |
| MECANISMO / MATERIAL | - |
| UNIDADES | 6 |
| UBICACIÓN | TALLER, ASEOS, LABORATORIO Y DESPACHO |
| OBSERVACIONES | |

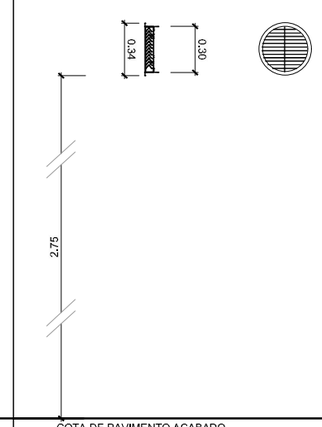



COTA DE PAVIMENTO ACABADO
ESCALA 1:40

| | |
|---|---|
| DENOMINACIÓN | R1 |
| GRADO DE RESISTENCIA AL FUEGO | - |
| Nº DE HOJAS Y DIMENSIÓN | REJILLA Ø0,30 m. |
| APERTURA | - |
| MATERIAL | ALUMINIO ANODIZADO |
| ACABADO | COLOR A DEFINIR POR D.F. |
| VIDRIO | NO |
| MECANISMO / MATERIAL | - |
| UNIDADES | 1 |
| UBICACIÓN | TALLER |
| OBSERVACIONES | CON MALLA MOSQUITERA |

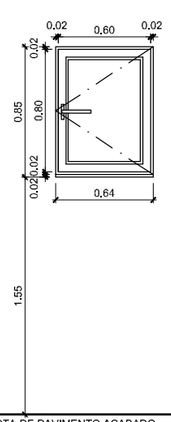


COTA DE PAVIMENTO ACABADO
ESCALA 1:40

| | |
|---|---|
| DENOMINACIÓN | V3 |
| GRADO DE RESISTENCIA AL FUEGO | - |
| Nº DE HOJAS Y DIMENSIÓN | VENTANA 0,64 x 0,85 m. |
| APERTURA | ABATIBLE 1 HOJA |
| MATERIAL | ALUMINIO ANODIZADO<br>VIDRIO LAMINADO SEGURIDAD (3+3/6/3+3) |
| ACABADO | COLOR A DEFINIR POR D.F.<br>VIDRIO TRANSPARENTE |
| VIDRIO | SI |
| MECANISMO / MATERIAL | - |
| UNIDADES | 1 |
| UBICACIÓN | VESTUARIO |
| OBSERVACIONES | |

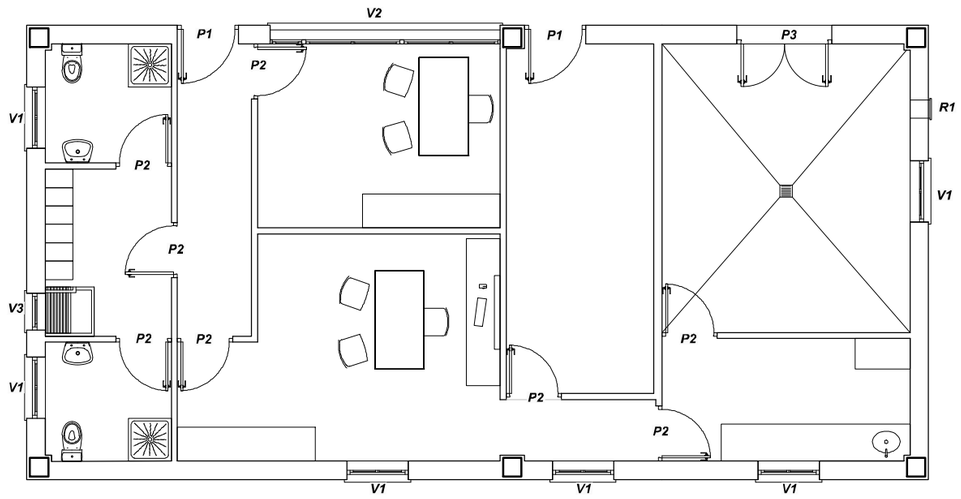


PLANTA
ESCALA 1:100

GOBIERNO DE ESPAÑA
MINISTERIO PARA LA TRANSICIÓN ECOLÓGICA Y EL RETO DEMOGRÁFICO

ACUAES AGUAS DE LAS CUENCAS DE ESPAÑA SA

EMPRESA CONSULTORA: IDOM

EL AUTOR DEL PROYECTO: ING. CAMINOS C.P. COL:17.007
Fdo: D. Fernando Trujillo Diez

EXAMINADO Y CONFORME EL DIRECTOR DEL PROYECTO:
Fdo: D. Nicolás Gutiérrez Carmona

CONFORME EL JEFE DE ÁREA DE PROYECTO:
Fdo: D. DANIEL GÁVEZ CRUZ

VºBº EL DIRECTOR TÉCNICO:
Fdo: D. JERÓNIMO MORENO GAYÁ

TÍTULO DEL PROYECTO:
SANEAMIENTO Y DEPURACIÓN DE LOS MUNICIPIOS DE LA CUENCA ALTA DEL RÍO GUADIARO. EDAR Y COLECTORES EN CORTES DE LA FRONTERA (MÁLAGA)

FECHA: JUNIO 2020
CLAVE: ACE/314.02/19/PROY/01


ESCALA: INDICADAS
FORMATO ORIGINAL A3


PLANO: EDAR. EDIFICIO DE CONTROL
CARPINTERÍA


NOMBRE DEL FICHERO DIGITAL: 100616CFPC110500_EC.dwg

NÚMERO DE PLANO: **11.5**

HOJA 1 de 1

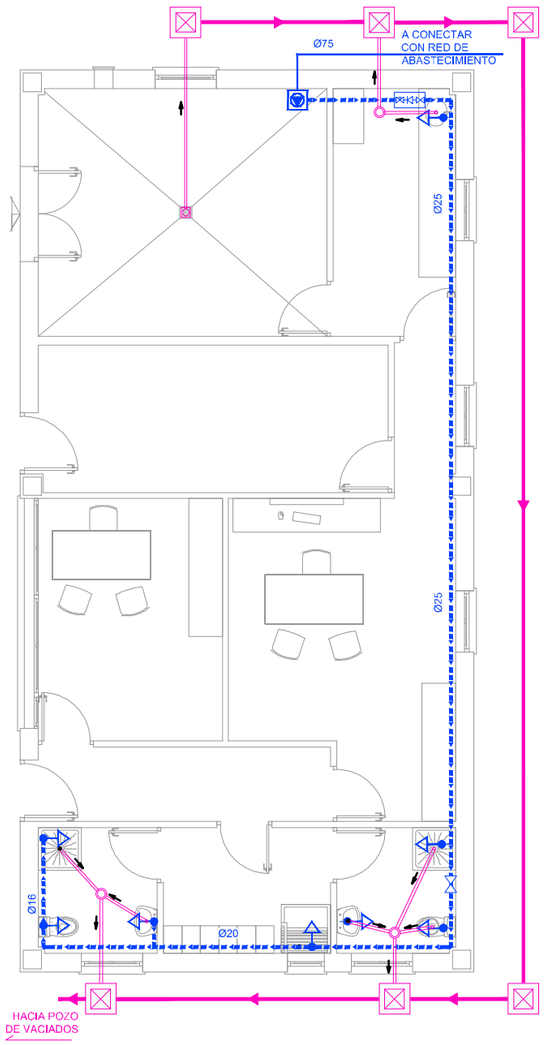
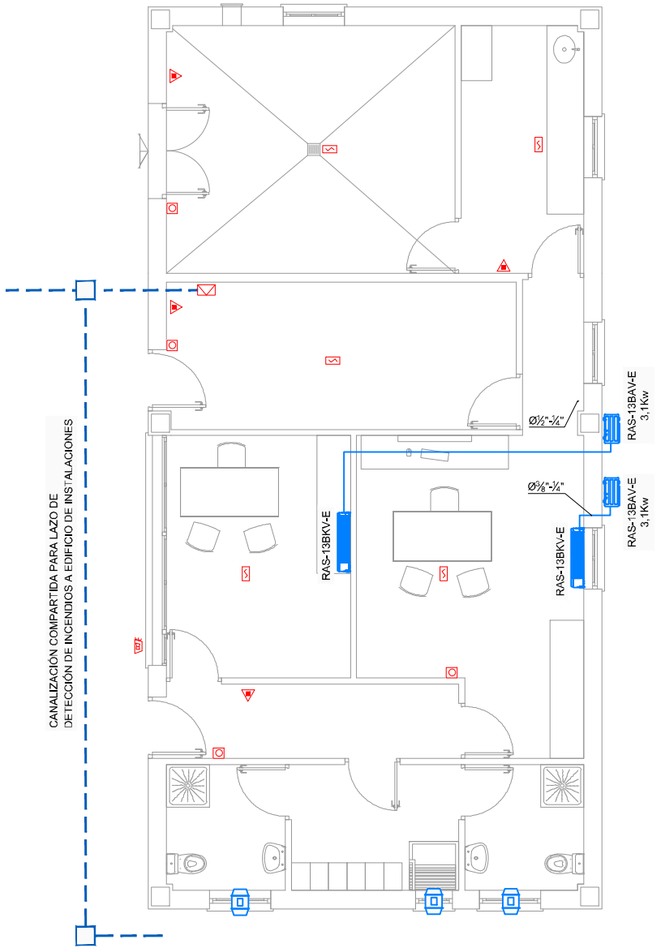
## LEYENDA. SANEAMIENTO

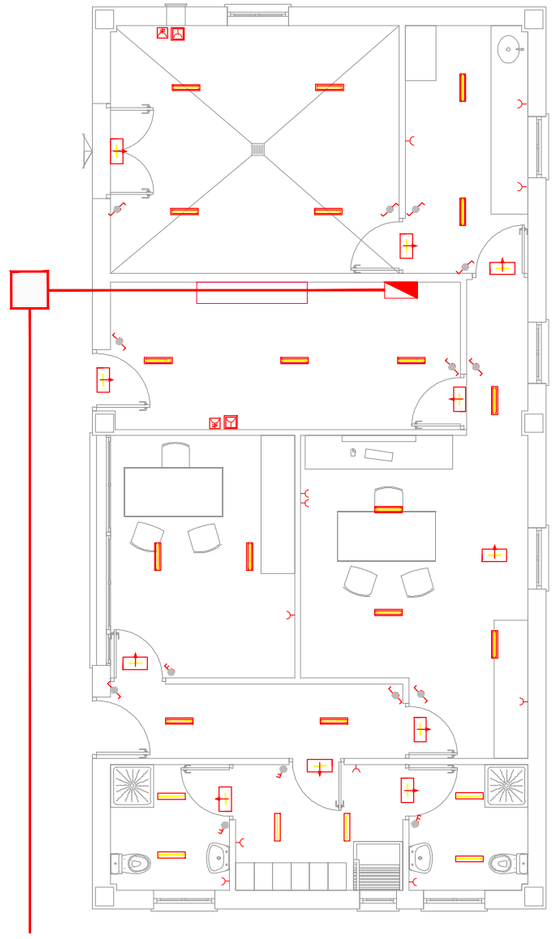- CANALIZACIÓN DE PE SN8 DN200
- ARQUETA DE PASO 0.40x0.40
- SUMIDERO SIFÓNICO
- DESAGÜE Y TUBO PVC Ø150
- BOTE SIFÓNICO

## LEYENDA. ABASTECIMIENTO

- ACOMETIDA PEAD
- TUBERÍA AGUA FRÍA. PP 3,2
- GRUPO DE PRESIÓN
- LLAVE DE CORTE
- VÁLVULA DE RETENCIÓN
- TOMA AGUA FRÍA
- ARQUETA DE ACOMETIDA DE POLIPROPILENO. INCLUYENDO:
  -LLAVE DE CORTE
  -VÁLVULA DE RETENCIÓN
  -GRIFO DE VACIADO
  -CONEXIÓN CON ARQUETA SANEAMIENTO

## LEYENDA. PCI

- DETECTOR ÓPTICO ANALÓGICO
- PULSADOR DE ALARMA
- EXTINTOR POLVO POLIVALENTE ABC 6 Kg. EFICACIA 21A-113B
- EXTINTOR DE $CO^2$ 5 Kg. EFICACIA 55B.
- SIRENA ELECTRÓNICA CON FLASH
- CENTRAL DE DETECCIÓN ANALÓGICA

## LEYENDA. INSTRUMENTACIÓN Y CONTROL

- CANALIZACIÓN INSTRUMENTACIÓN Y CONTROL INCLUIDO LAZO DE DETENCIÓN DE INCENDIO
- ARQUETA 0.50x0.50 m

## LEYENDA. CLIMATIZACIÓN Y VENTILACIÓN

- TUBERÍA FRIGORIFICA
- SPLIT DE PARED UNIDAD INTERIOR RAS-13BKV-E
- EXTRACTOR MURAL 100$m^3$ / h.
- UNIDAD EXTERIOR SPLIT RAS-13BAV-E 3,1Kw

## LEYENDA. ELECTRICIDAD

- CUADRO SS.AA. EDIFICIO CONTROL
- PANTALLA ESTANCA LED IP67 18W 125 lm/m
- PANTALLA ESTANCA LED IP67 34W 125 lm/m
- LUMINARIA DE EMERGENCIA FLUJO LM 200, 254x90x50
- TOMA DE CORRIENTE MONOFÁSICA TIPO SCHUKO DE 16A+T
- TOMA DE CORRIENTE ESTANCA MONOFÁSICA TIPO SCHUKO DE 16A+T
- TOMA DE CORRIENTE TRIFÁSICA DE 16A
- INTERRUPTOR CONMUTADOR

NOTA: LAS SEÑALES DE FUEGO Y AVERIAS EN LA CENTRAL DE INCENDIOS, SE CONEXIONARÁN AL PLC DE CONTROL, QUE INCLUYE UN SISTEMA DE AVISO POR TELEFONÍA MÓVIL

GOBIERNO DE ESPAÑA
MINISTERIO PARA LA TRANSICIÓN ECOLÓGICA Y EL RETO DEMOGRÁFICO

ACUAES AGUAS DE LAS CUENCAS DE ESPAÑA SA

EMPRESA CONSULTORA: IDOM

EL AUTOR DEL PROYECTO: ING. CAMINOS C.P. COL:17.007
Fdo: D. Fernando Trujillo Diez

EXAMINADO Y CONFORME EL DIRECTOR DEL PROYECTO:
Fdo: D. Nicolás Gutiérrez Carmona

CONFORME EL JEFE DE ÁREA DE PROYECTO:
Fdo: D. DANIEL GÁVEZ CRUZ

Vº Bº EL DIRECTOR TÉCNICO:
Fdo: D. JERÓNIMO MORENO GAYA

TÍTULO DEL PROYECTO:
SANEAMIENTO Y DEPURACIÓN DE LOS MUNICIPIOS DE LA CUENCA ALTA DEL RÍO GUADIARO. EDAR Y COLECTORES EN CORTES DE LA FRONTERA (MÁLAGA)

FECHA: JUNIO 2020

CLAVE: ACE/314.02/19/PROY/01


ESCALA: 0 0.25 0.5 1 1.5 2 m. 1:100
FORMATO ORIGINAL A3

PLANO: EDAR. EDIFICIO DE CONTROL
INSTALACIONES

NOMBRE DEL FICHERO DIGITAL: 100616CFPC110600_EC.dwg


NÚMERO DE PLANO: 11.6

HOJA 1 de 1

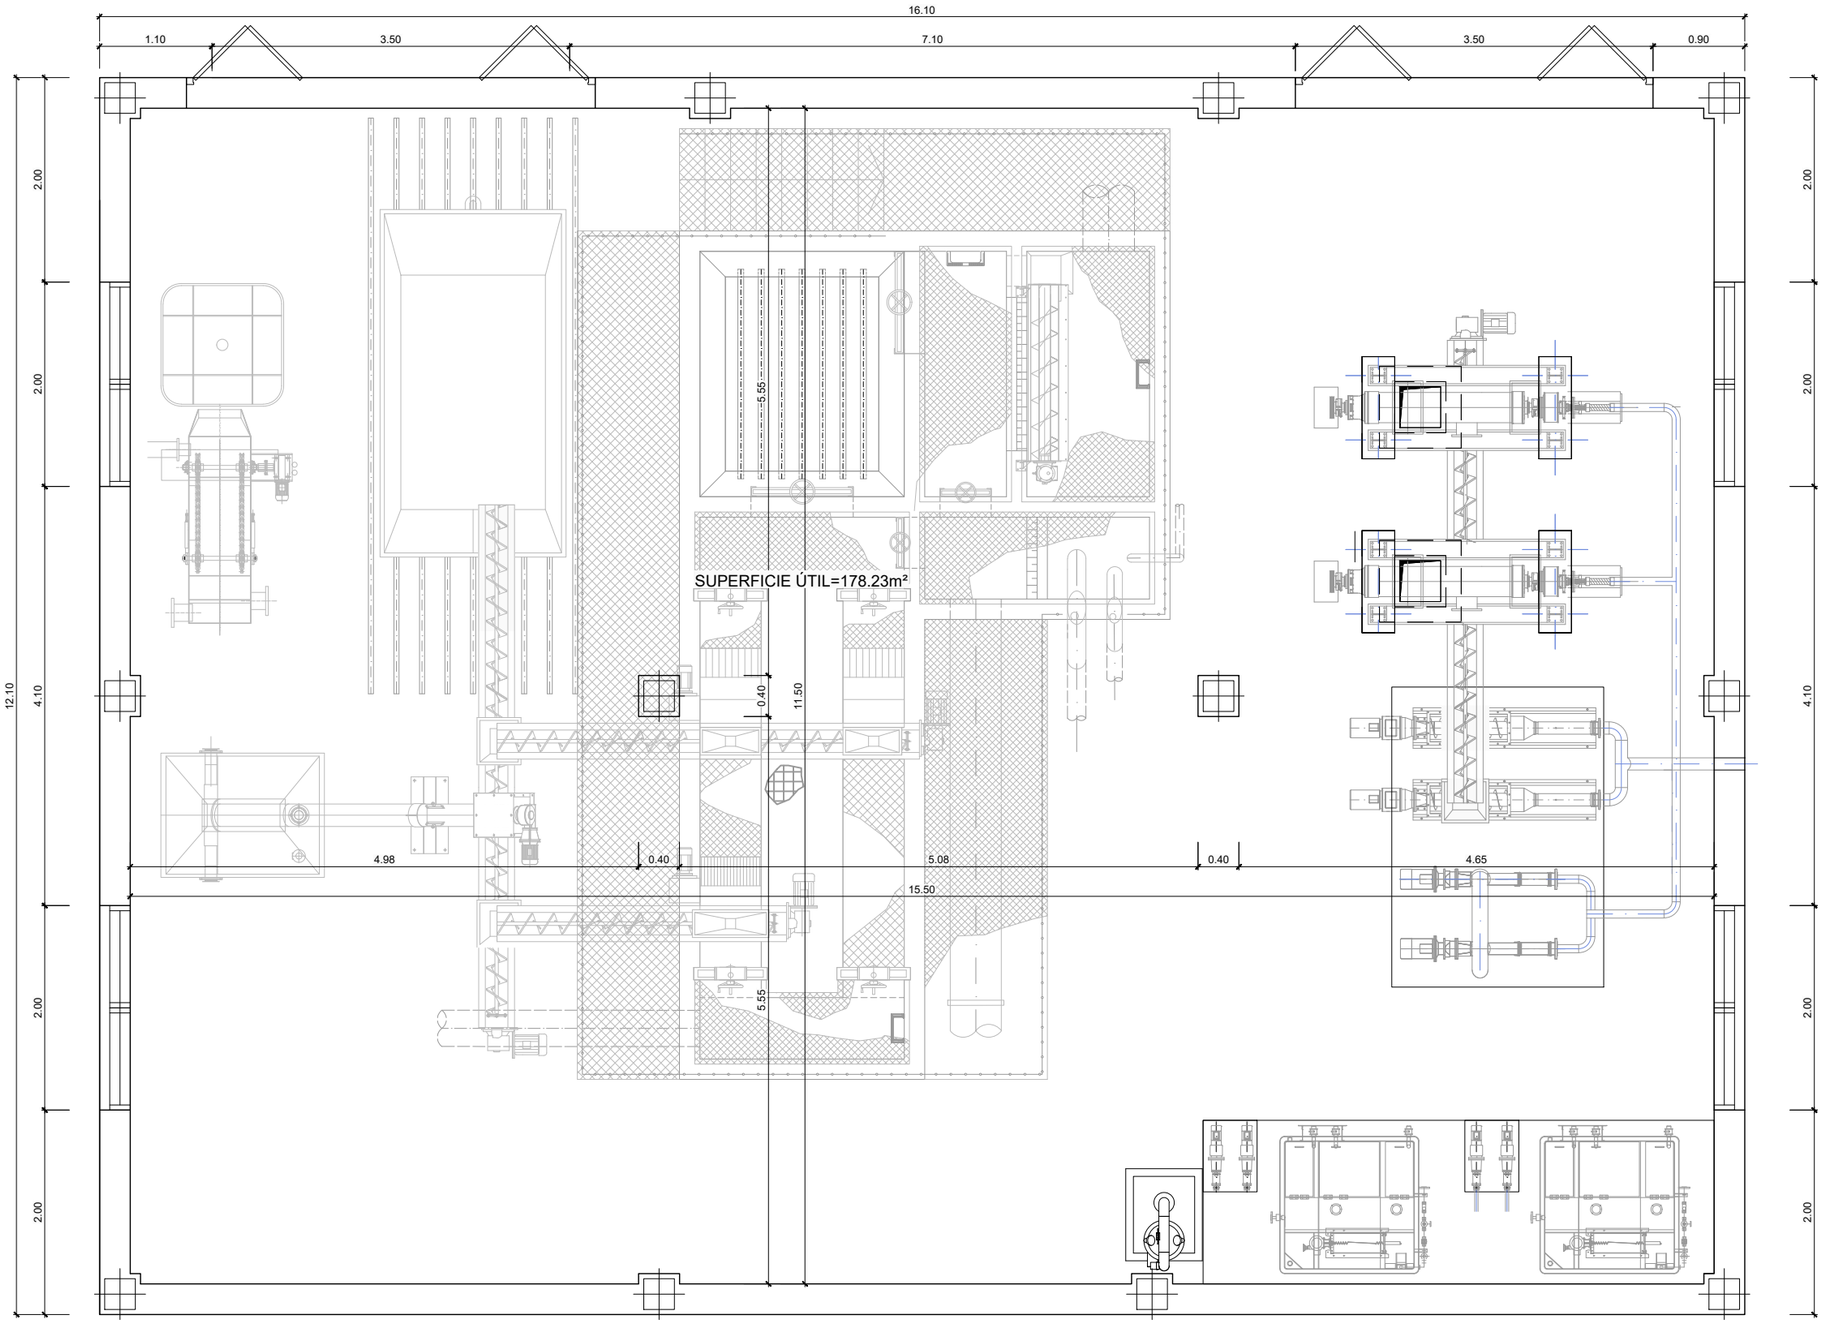



PLANTA


| | | | | | | | | | |
|---|---|---|---|---|---|---|---|---|---|
| GOBIERNO DE ESPAÑA<br>MINISTERIO PARA LA TRANSICIÓN ECOLÓGICA Y EL RETO DEMOGRÁFICO | ACUAES AGUAS DE LAS CUENCAS DE ESPAÑA SA | EMPRESA CONSULTORA: IDOM | EL AUTOR DEL PROYECTO: ING. CAMINOS C.P. COL:17.007<br>Fdo: D. Fernando Trujillo Díez | EXAMINADO Y CONFORME EL DIRECTOR DEL PROYECTO:<br>Fdo: D. Nicolás Gutiérrez Carmona | CONFORME EL JEFE DE ÁREA DE PROYECTO:<br>Fdo: D. DANIEL GÁVEZ CRUZ | VºBº EL DIRECTOR TÉCNICO:<br>Fdo: D. JERÓNIMO MORENO GAYÁ | TÍTULO DEL PROYECTO:<br>SANEAMIENTO Y DEPURACIÓN DE LOS MUNICIPIOS DE LA CUENCA ALTA DEL RÍO GUADIARO. EDAR Y COLECTORES EN CORTES DE LA FRONTERA (MÁLAGA) | FECHA: JUNIO 2020<br>CLAVE: ACE/314.02/19/PROY/01 | ESCALA: 0 0.50 1.0 m. 1:60<br>FORMATO ORIGINAL A3 | PLANO: EDAR. EDIFICIO DE PRETRATAMIENTO Y DESHIDRATACIÓN<br>DEFINICIÓN GEOMÉTRICA<br>NOMBRE DEL FICHERO DIGITAL: 100616CFPC120100_EDES.dwg | NÚMERO DE PLANO: **12.1**<br>HOJA 1 de 1 |

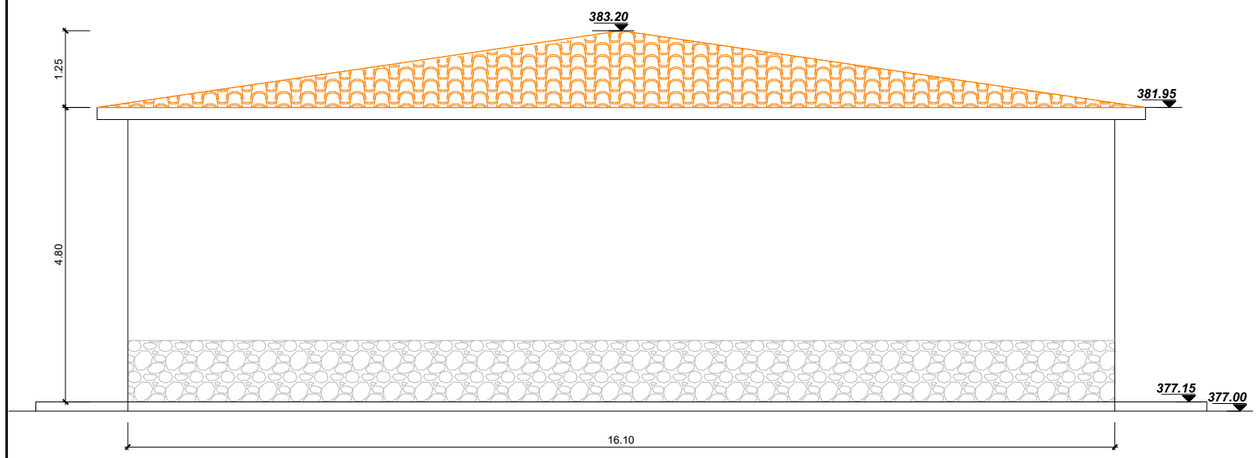



ALZADO POSTERIOR
ESCALA 1:100

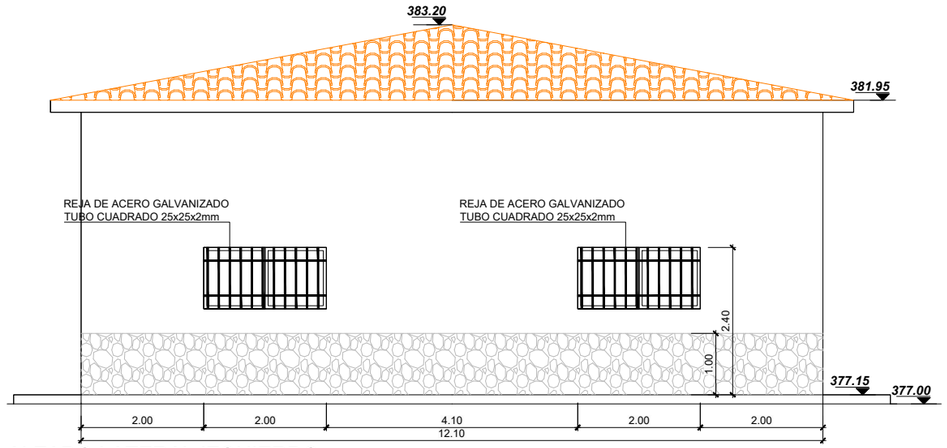



ALZADO LATERAL IZQUIERDO
ESCALA 1:100

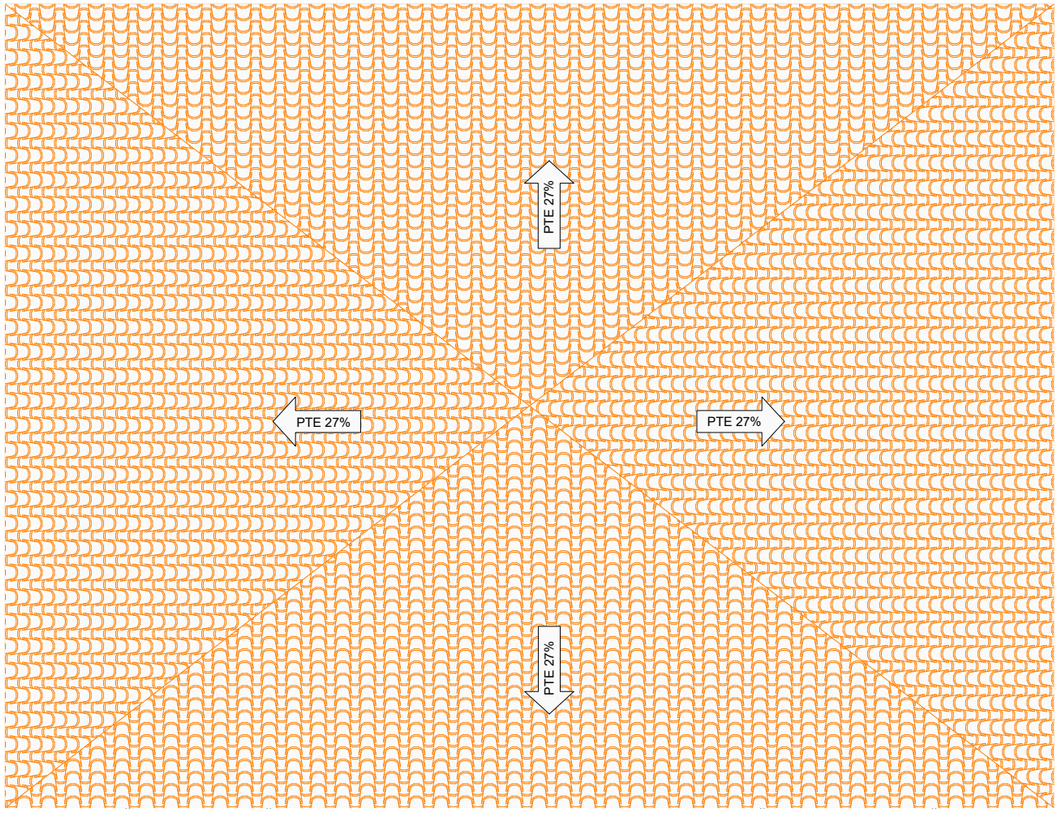


PLANTA
ESCALA 1:100

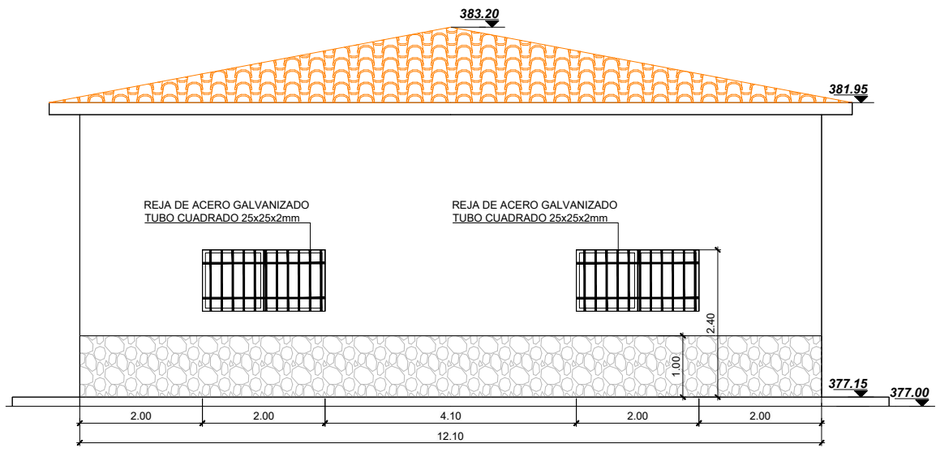


ALZADO LATERAL DERECHO
ESCALA 1:100

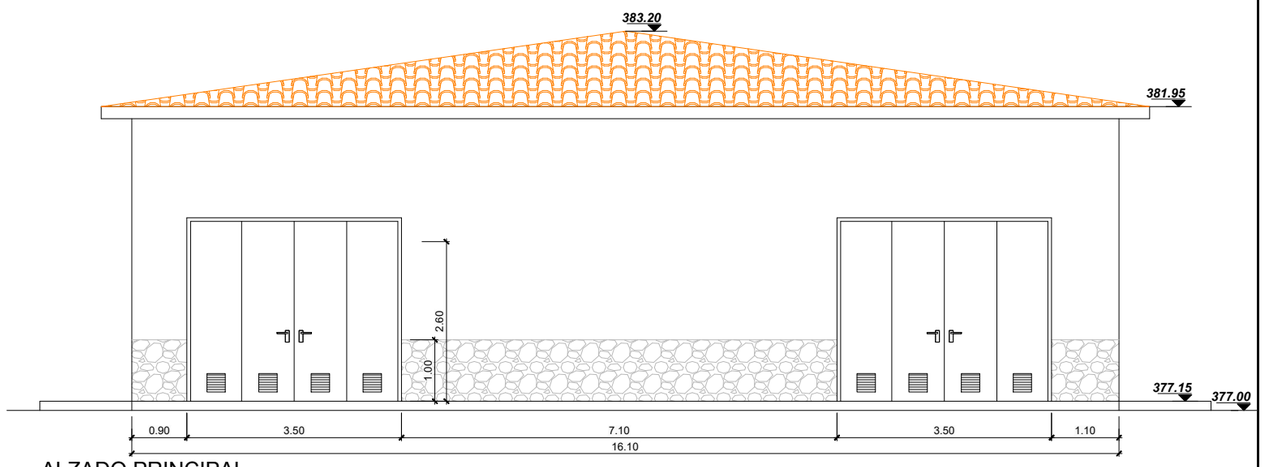


ALZADO PRINCIPAL
ESCALA 1:100

GOBIERNO DE ESPAÑA
MINISTERIO PARA LA TRANSICIÓN ECOLÓGICA Y EL RETO DEMOGRÁFICO

ACUAES AGUAS DE LAS CUENCAS DE ESPAÑA SA

EMPRESA CONSULTORA: IDOM

EL AUTOR DEL PROYECTO: ING. CAMINOS C.P. COL:17.007
Fdo: D. Fernando Trujillo Diez

EXAMINADO Y CONFORME EL DIRECTOR DEL PROYECTO:
Fdo: D. Nicolás Gutiérrez Carmona

CONFORME EL JEFE DE ÁREA DE PROYECTO:
Fdo: D. DANIEL GÁVEZ CRUZ

V°B° EL DIRECTOR TÉCNICO:
Fdo: D. JERÓNIMO MORENO GAYÁ

TÍTULO DEL PROYECTO:
SANEAMIENTO Y DEPURACIÓN DE LOS MUNICIPIOS DE LA CUENCA ALTA DEL RÍO GUADIARO. EDAR Y COLECTORES EN CORTES DE LA FRONTERA (MÁLAGA)

FECHA: JUNIO 2020

CLAVE: ACE/314.02/19/PROY/01

ESCALA: 0 0.25 0.5 1 1.5 2 m. — 1:100


FORMATO ORIGINAL A3

PLANO: EDAR. EDIFICIO DE PRETRATAMIENTO Y DESHIDRATACIÓN
ALZADOS Y CUBIERTA

NOMBRE DEL FICHERO DIGITAL: 100616CFPC120200_EDES.dwg

NÚMERO DE PLANO: 12.2

HOJA 1 de 1

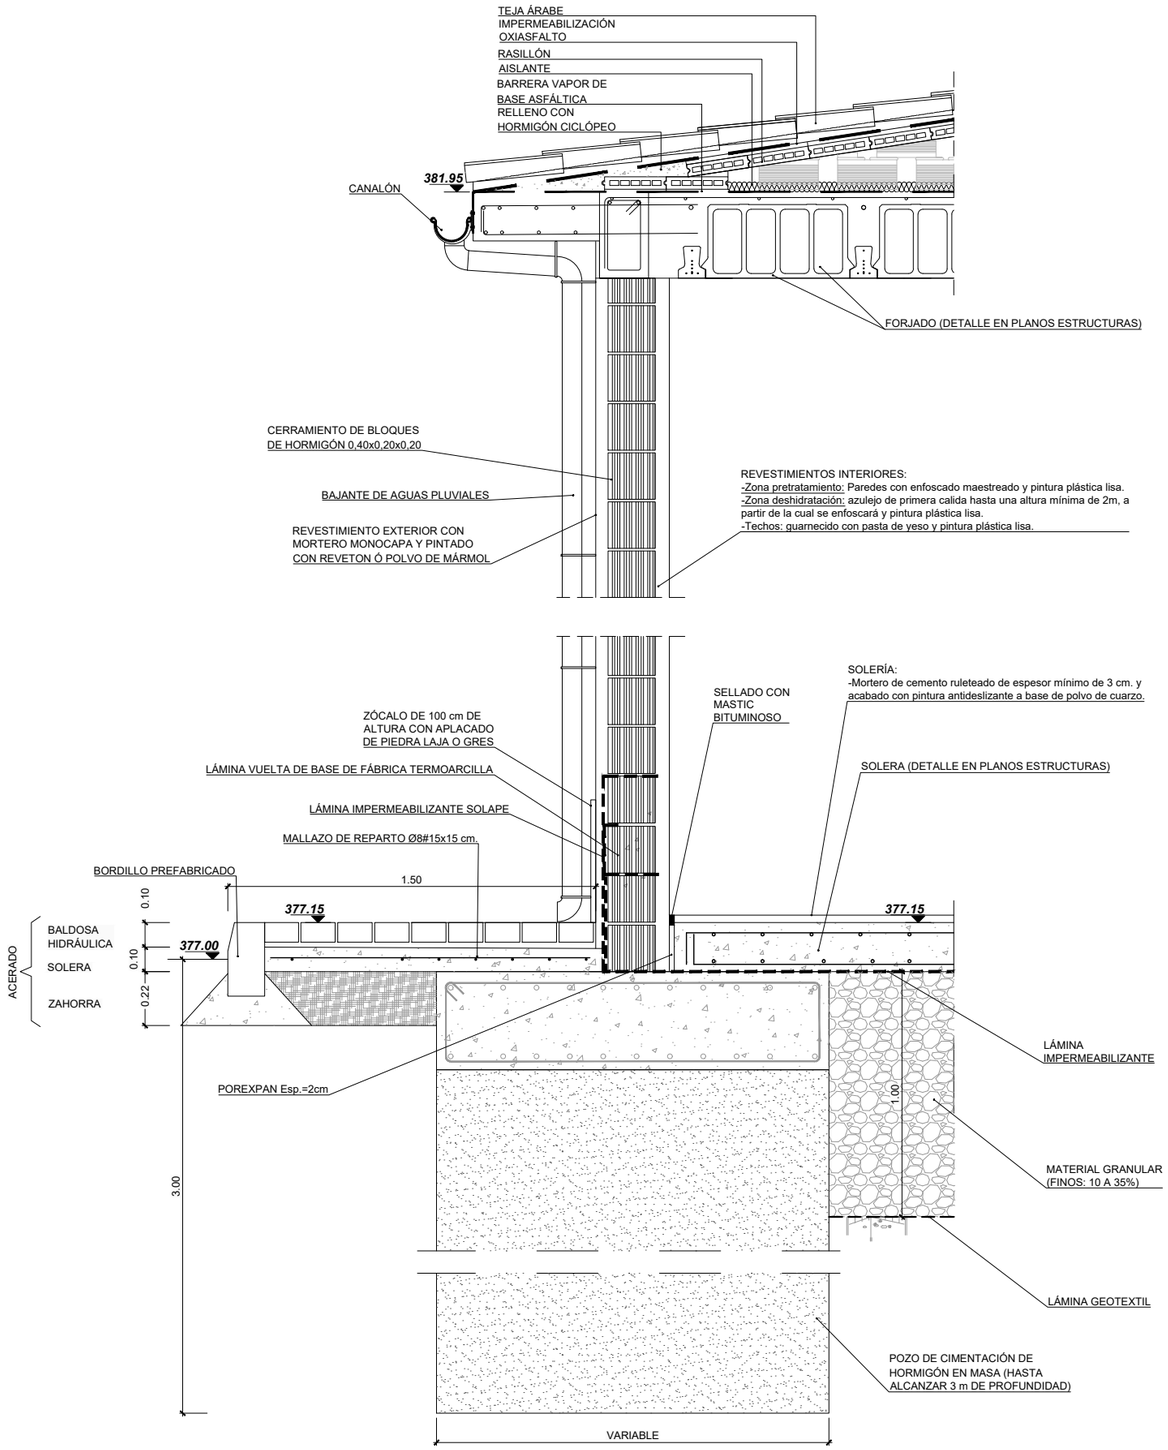


GOBIERNO DE ESPAÑA
MINISTERIO PARA LA TRANSICIÓN ECOLÓGICA Y EL RETO DEMOGRÁFICO

ACUAES AGUAS DE LAS CUENCAS DE ESPAÑA SA

EMPRESA CONSULTORA: IDOM

EL AUTOR DEL PROYECTO: ING. CAMINOS C.P. COL:17.007
Fdo: D. Fernando Trujillo Díez

EXAMINADO Y CONFORME EL DIRECTOR DEL PROYECTO:
Fdo: D. Nicolás Gutiérrez Carmona

CONFORME EL JEFE DE ÁREA DE PROYECTO:
Fdo: D. DANIEL GÁVEZ CRUZ

VºBº EL DIRECTOR TÉCNICO:
Fdo: D. JERÓNIMO MORENO GAYÁ

TÍTULO DEL PROYECTO:
SANEAMIENTO Y DEPURACIÓN DE LOS MUNICIPIOS DE LA CUENCA ALTA DEL RÍO GUADIARO. EDAR Y COLECTORES EN CORTES DE LA FRONTERA (MÁLAGA)

FECHA: JUNIO 2020

CLAVE: ACE/314.02/19/PROY/01

ESCALA: 1:30 (0 0.25 0.5 m.)
FORMATO ORIGINAL A3


PLANO: EDAR. EDIFICIO DE PRETRATAMIENTO Y DESHIDRATACIÓN
SECCIONES CONSTRUCTIVAS

NOMBRE DEL FICHERO DIGITAL: 100616CFPC120300_EDES.dwg

NÚMERO DE PLANO: 12.3

HOJA 1 de 1

PLANTA CIMENTACIÓN

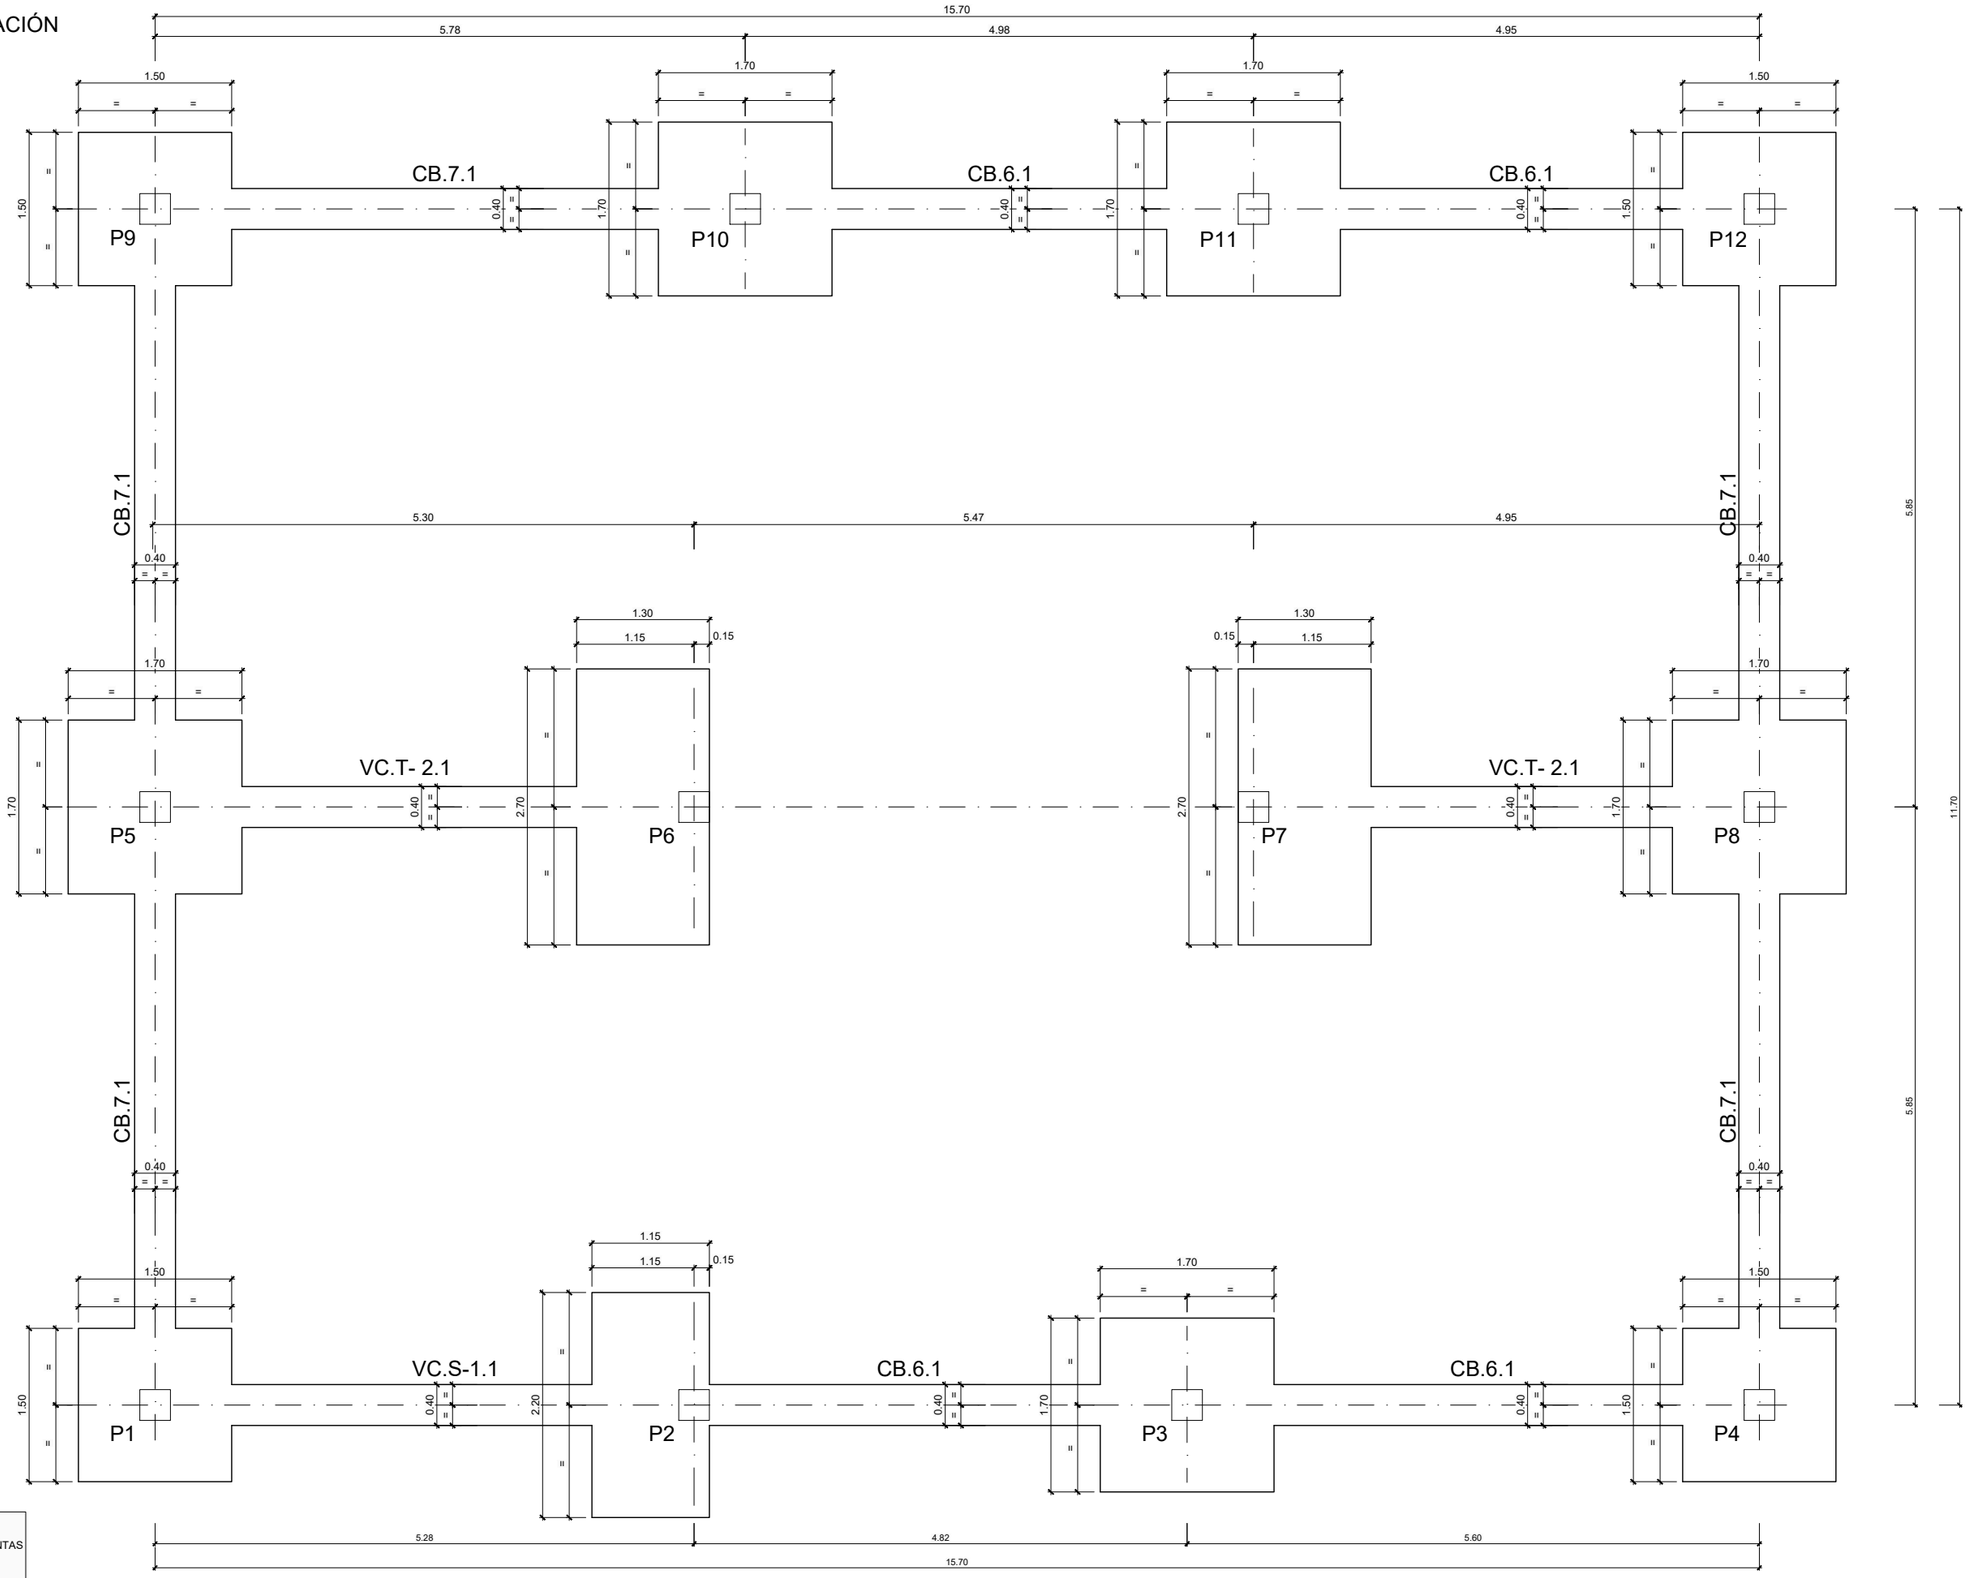


NOTA:
- EJECUTAR EN SOLERA JUNTAS DE AISLAMIENTO ALREDEDOR DE LOS PILARES Y JUNTAS DE CONTRACCIÓN CADA 4-6 m. COMO MÁXIMO.
- DISPONER POZOS DE HORMIGÓN EN MASA BAJO LAS ZAPATAS HASTA 3.00m DE PROFUNDIDAD

GOBIERNO DE ESPAÑA
MINISTERIO PARA LA TRANSICIÓN ECOLÓGICA Y EL RETO DEMOGRÁFICO

ACUAES ACUAS DE LAS CUENCAS DE ESPAÑA SA

EMPRESA CONSULTORA: IDOM

EL AUTOR DEL PROYECTO: ING. CAMINOS C.P. COL:17.007
Fdo: D. Fernando Trujillo Díez

EXAMINADO Y CONFORME EL DIRECTOR DEL PROYECTO:
Fdo: D. Nicolás Gutiérrez Carmona

CONFORME EL JEFE DE ÁREA DE PROYECTO:
Fdo: D. DANIEL GÁVEZ CRUZ

VºBº EL DIRECTOR TÉCNICO:
Fdo: D. JERÓNIMO MORENO GAYÁ

TÍTULO DEL PROYECTO:
SANEAMIENTO Y DEPURACIÓN DE LOS MUNICIPIOS DE LA CUENCA ALTA DEL RÍO GUADIARO. EDAR Y COLECTORES EN CORTES DE LA FRONTERA (MÁLAGA)

FECHA: JUNIO 2020

CLAVE: ACE/314.02/19/PROY/01

ESCALA: 0 0.50 1.0 m. — 1:60
FORMATO ORIGINAL A3


PLANO: EDAR. EDIFICIO DE PRETRATAMIENTO Y DESHIDRATACIÓN
ESTRUCTURA

NOMBRE DEL FICHERO DIGITAL: 100616CFPC120400_EDES.dwg


NÚMERO DE PLANO: **12.4**

HOJA 1 de 5

## ZAPATAS P1, P4, P9 y P12
ESCALA 1:50

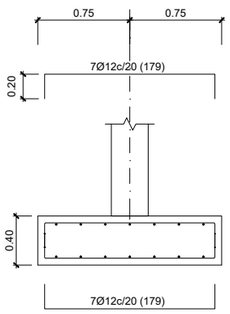



SECCIÓN LONGITUDINAL

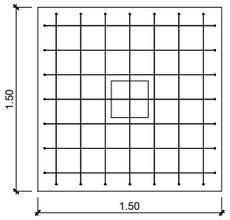



PLANTA

## ZAPATA P6
ESCALA 1:50

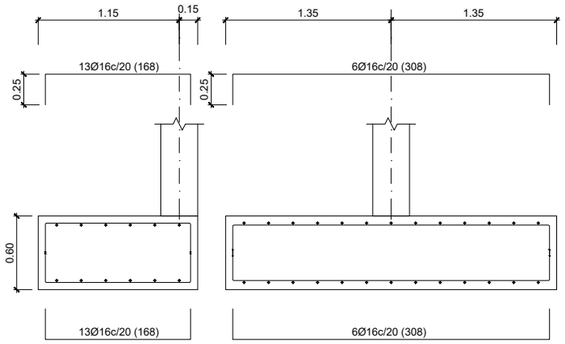



SECCIÓN LONGITUDINAL

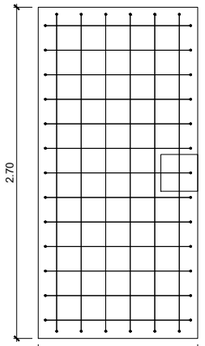



PLANTA

## ZAPATA P7
ESCALA 1:50

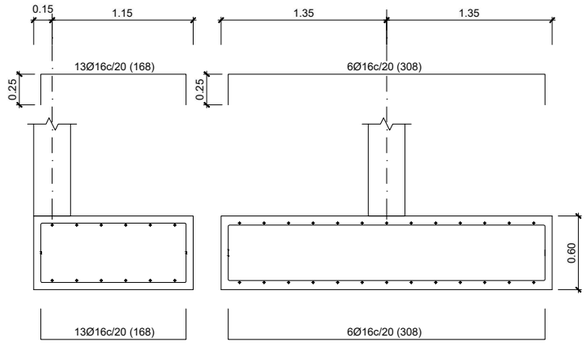



SECCIÓN LONGITUDINAL

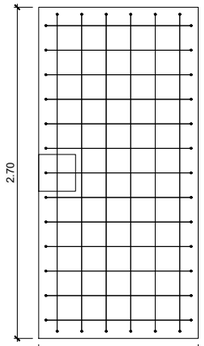



PLANTA

## MACIZADO HORIZONTAL DE MUROS DE BLOQUES DE HORMIGÓN
SIN ESCALA

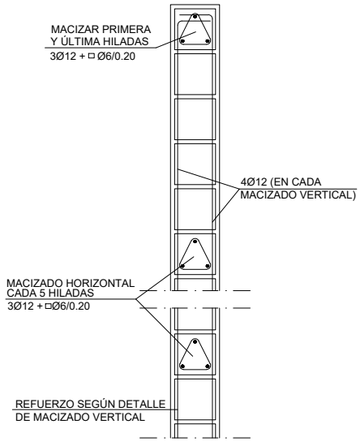



## MACIZADO VERTICAL DE MUROS DE BLOQUES DE HORMIGÓN
SIN ESCALA

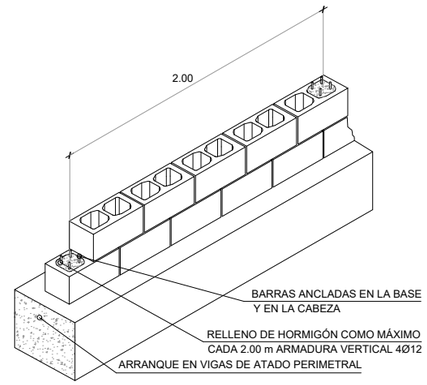


NOTA: LOS CERRAMIENTOS DEBERÁN ESTAR ANCLADOS A LA ESTRUCTURA DE HORMIGÓN (MUROS, FORJADOS Y PILARES) TANTO EN SU BASE COMO EN SU CABEZA Y EN PUNTOS INTERMEDIOS COINCIDENTES CON LOS MACIZADOS HORIZONTALES.


## PILARES
P1=P2=P3=P4
P5=P6=P7=P8
P9=P10=P11=P12
ESCALA 1:25

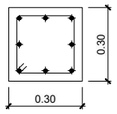


Arm. Long.: 8Ø12


Estribos: Ø6/0.15

## VIGA CENTRADORA TIPO VC.T-2.1
ESCALA 1:25

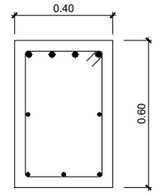



Arm. sup.: 4Ø20
Arm. inf.: 3Ø12
Arm. piel: 1x2Ø12
Estribos: 1xØ8c/20

## VIGA DE ATADO TIPO CB.6.1
ESCALA 1:25

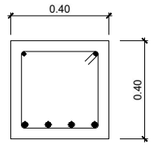



Arm. sup.: 2Ø12
Arm. inf.: 4Ø20
Estribos: 1xØ8c/25

## VIGA DE ATADO TIPO CB.7.1
ESCALA 1:25

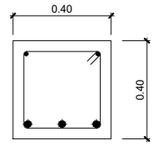


Arm. sup.: 2Ø12
Arm. inf.: 3Ø25
Estribos: 1xØ8c/25


## VIGA CENTRADORA TIPO VC.S-1.1
ESCALA 1:25

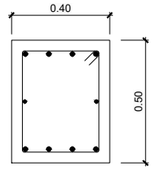


Arm. sup.: 4Ø16
Arm. inf.: 4Ø16
Arm. piel: 1x2Ø12
Estribos: 1xØ8c/20


## CUADRO DE CARACTERÍSTICAS DE PILARES

COTAS EN CM.

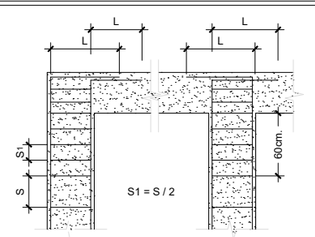



| ARMADURA PRINCIPAL DEL PILAR | LONGITUD DE SOLAPE | LONGITUD DE ANCLAJE |
|---|---|---|
| | SL | L |
| Ø12 | 60 | 45 |

## ZAPATA P2
ESCALA 1:50

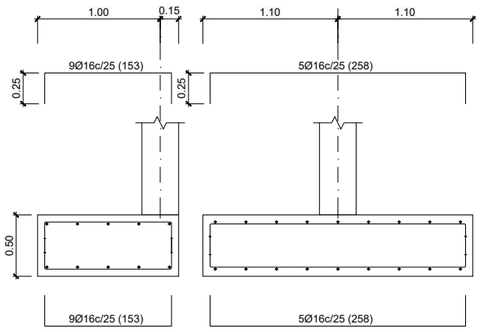



SECCIÓN LONGITUDINAL

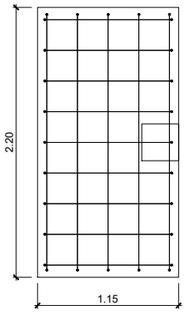



PLANTA

## ZAPATAS P3, P5, P8, P10 y P11
ESCALA 1:50

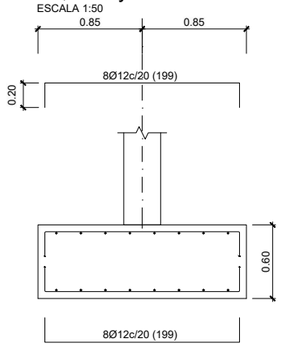



SECCIÓN LONGITUDINAL

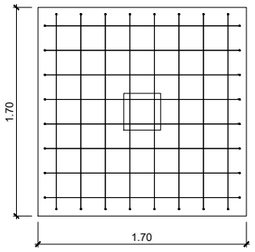


PLANTA

## DETALLE SOLERA
ESCALA 1/30

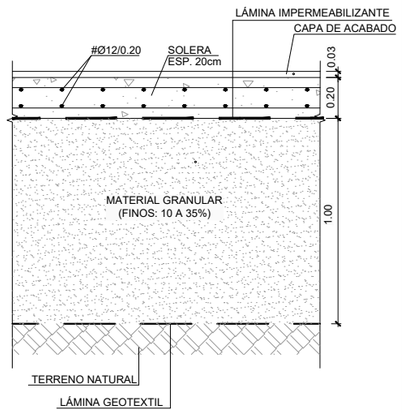


## CUADRO DE MATERIALES

| ELEMENTOS | LOCALIZACION | NORMA | CALIDAD | NIVEL DE CONTROL | COEF. $\gamma_m$ / $\gamma_f$ | RECUB mm. | a/c | C Kg/m3 |
|---|---|---|---|---|---|---|---|---|
| HORMIGON | EDIFICIOS: SOLERA | EHE-08 | HA-30/B/20/IV+Qb | MODALIDAD 1 | 1,50 | 50 | ⩽0.50 | 350 |
| | EDIFICIO: ZAPATAS, VIGAS DE ATADO | EHE-08 | HA-30/B/20/IIa | MODALIDAD 1 | 1,50 | 30 | ⩽0.60 | 300 |
| | EDIFICIOS: PILARES Y VIGAS | EHE-08 | HA-30/B/20/IV | MODALIDAD 1 | 1,50 | 45 | ⩽0.50 | 325 |
| | LIMPIEZA | EHE-08 | HL-150/B/20 | HORMIGON NO ESTRUCTURAL | | | | |
| ARMADURAS | PASIVO | EHE-08 | B 500 SD | NORMAL | 1,15 | RECUB = Recubrimiento Nominal<br>a/c = Máx. Relación Agua/Cemento<br>C = Contenido Mínimo De Cemento | | |
| EJECUCION | TODOS | | | NORMAL | $\gamma_g$=1,35<br>$\gamma_q$=1,50 | | | |
| NOTAS | LA DISTANCIA ENTRE CUALQUIER ARMADURA PASIVA Y EL PARAMETRO MAS PROXIMO NO SERA INFERIOR AL VALOR INDICADO. PARA GARANTIZARLO, SE EMPLEARAN LOS OPORTUNOS SEPARADORES, DE ACUERDO CON EHE. | | | | | | | |

GOBIERNO DE ESPAÑA
MINISTERIO PARA LA TRANSICIÓN ECOLÓGICA Y EL RETO DEMOGRÁFICO
ACUAES AGUAS DE LAS CUENCAS DE ESPAÑA SA

EMPRESA CONSULTORA: IDOM

EL AUTOR DEL PROYECTO: ING. CAMINOS C.P. COL:17.007
Fdo: D. Fernando Trujillo Díez

EXAMINADO Y CONFORME EL DIRECTOR DEL PROYECTO:
Fdo: D. Nicolás Gutiérrez Carmona

CONFORME EL JEFE DE ÁREA DE PROYECTO:
Fdo: D. DANIEL GÁVEZ CRUZ

VºBº EL DIRECTOR TÉCNICO:
Fdo: D. JERÓNIMO MORENO GAYÁ

TÍTULO DEL PROYECTO:
SANEAMIENTO Y DEPURACIÓN DE LOS MUNICIPIOS DE LA CUENCA ALTA DEL RÍO GUADIARO. EDAR Y COLECTORES EN CORTES DE LA FRONTERA (MÁLAGA)

FECHA: JUNIO 2020
CLAVE: ACE/314.02/19/PROY/01
ESCALA: 1:50 (0 0.25 0.5 1 m.)
FORMATO ORIGINAL A3


PLANO: EDAR. EDIFICIO DE PRETRATAMIENTO Y DESHIDRATACIÓN
ESTRUCTURA

NOMBRE DEL FICHERO DIGITAL: 100616CFPC120400_EDES.dwg


NÚMERO DE PLANO: 12.4

HOJA 2 de 5


## SECCIÓN A-A'
ESCALA 1:25

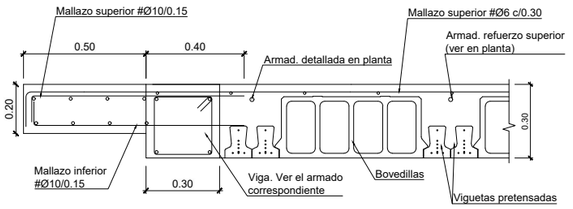



## SECCIÓN B-B'
ESCALA 1:25

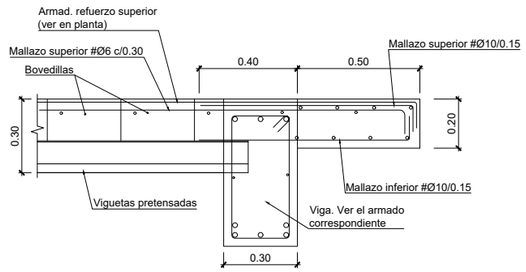


## DETALLE DE FORJADO
ESCALA 1:25

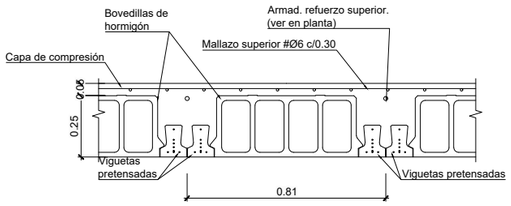

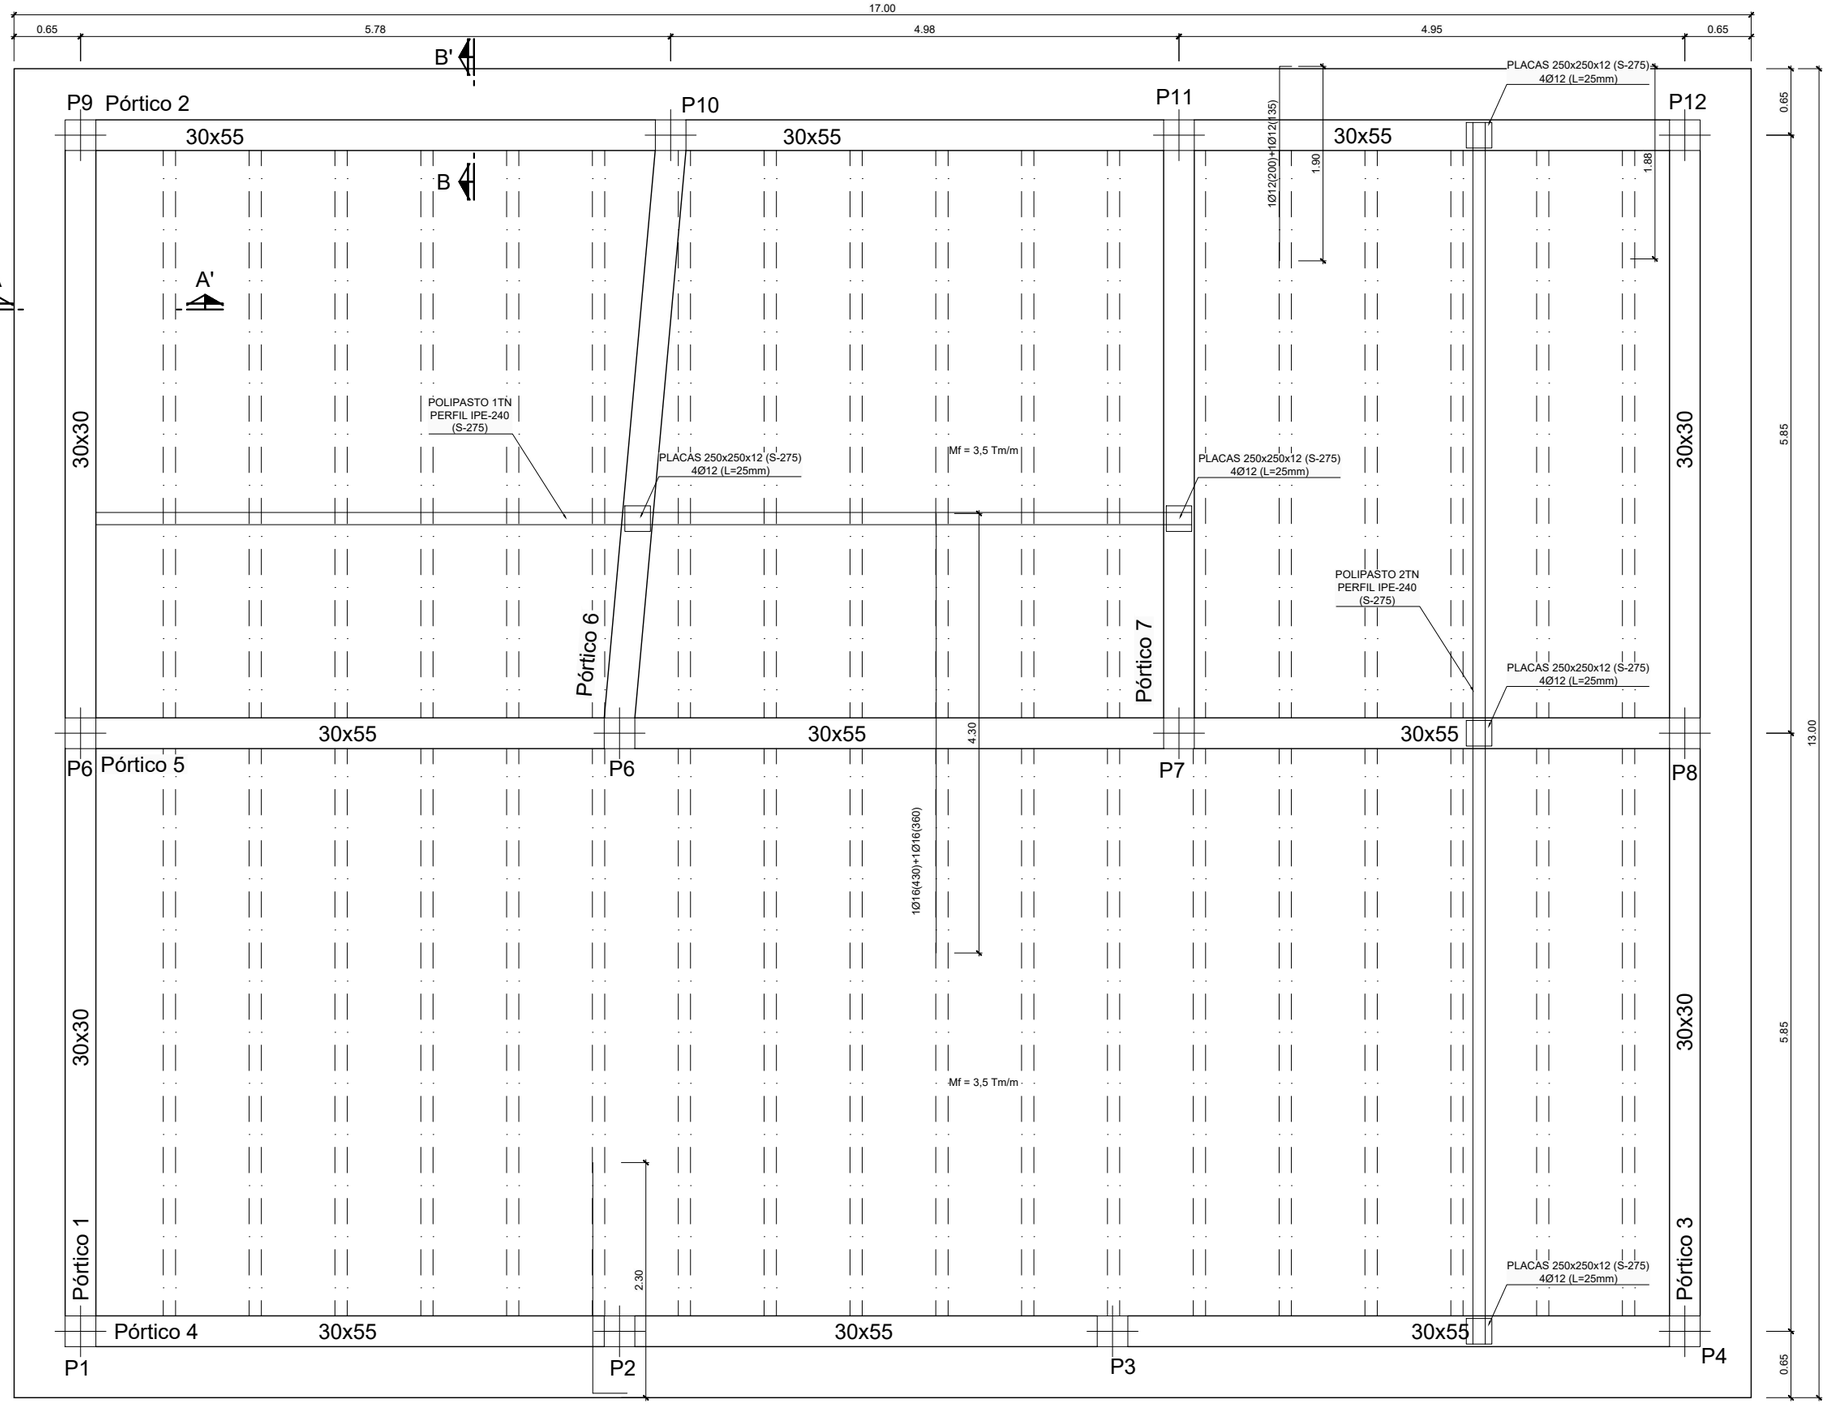
## FORJADO 1
ESCALA 1:60

### CUADRO DE MATERIALES

| ELEMENTOS | LOCALIZACION | NORMA | CALIDAD | NIVEL DE CONTROL | COEF. $\gamma_m$ / $\gamma_f$ | RECUB mm. | a/c | C Kg/m3 |
|---|---|---|---|---|---|---|---|---|
| HORMIGON | EDIFICIOS: SOLERA | EHE-08 | HA-30/B/20/IV+Qb | MODALIDAD 1 | 1,50 | 50 | ≤0.50 | 350 |
| | EDIFICIO: ZAPATAS, VIGAS DE ATADO | EHE-08 | HA-30/B/20/IIa | MODALIDAD 1 | 1,50 | 30 | ≤0.60 | 300 |
| | EDIFICIOS: PILARES Y VIGAS | EHE-08 | HA-30/B/20/IV | MODALIDAD 1 | 1,50 | 45 | ≤0.50 | 325 |
| | LIMPIEZA | EHE-08 | HL-150/B/20 | HORMIGON NO ESTRUCTURAL | | | | |
| ARMADURAS | PASIVO | EHE-08 | B 500 SD | NORMAL | 1,15 | RECUB = Recubrimiento Nominal<br>a/c = Máx. Relación Agua/Cemento<br>C = Contenido Mínimo De Cemento | | |
| EJECUCION | TODOS | | | NORMAL | $\gamma_g$=1,35<br>$\gamma_q$=1,50 | | | |
| NOTAS | LA DISTANCIA ENTRE CUALQUIER ARMADURA PASIVA Y EL PARAMETRO MAS PROXIMO NO SERA INFERIOR AL VALOR INDICADO. PARA GARANTIZARLO, SE EMPLEARAN LOS OPORTUNOS SEPARADORES, DE ACUERDO CON EHE. | | | | | | | |

GOBIERNO DE ESPAÑA
MINISTERIO PARA LA TRANSICIÓN ECOLÓGICA Y EL RETO DEMOGRÁFICO

ACUAES
ACUAS DE LAS CUENCAS DE ESPAÑA SA

EMPRESA CONSULTORA: IDOM

EL AUTOR DEL PROYECTO: ING. CAMINOS C.P. COL:17.007
Fdo: D. Fernando Trujillo Díez

EXAMINADO Y CONFORME EL DIRECTOR DEL PROYECTO:
Fdo: D. Nicolás Gutiérrez Carmona

CONFORME EL JEFE DE ÁREA DE PROYECTO:
Fdo: D. DANIEL GÁVEZ CRUZ

Vº Bº EL DIRECTOR TÉCNICO:
Fdo: D. JERÓNIMO MORENO GAYÁ

TÍTULO DEL PROYECTO:
SANEAMIENTO Y DEPURACIÓN DE LOS MUNICIPIOS DE LA CUENCA ALTA DEL RÍO GUADIARO. EDAR Y COLECTORES EN CORTES DE LA FRONTERA (MÁLAGA)

FECHA: JUNIO 2020
CLAVE: ACE/314.02/19/PROY/01

ESCALA
FORMATO ORIGINAL A3


PLANO: EDAR. EDIFICIO DE PRETRATAMIENTO Y DESHIDRATACIÓN
ESTRUCTURA

NOMBRE DEL FICHERO DIGITAL: 100616CFPC120400_EDES.dwg


NÚMERO DE PLANO: **12.4**

HOJA 3 de 5

## Pórtico 1
## Pórtico 3

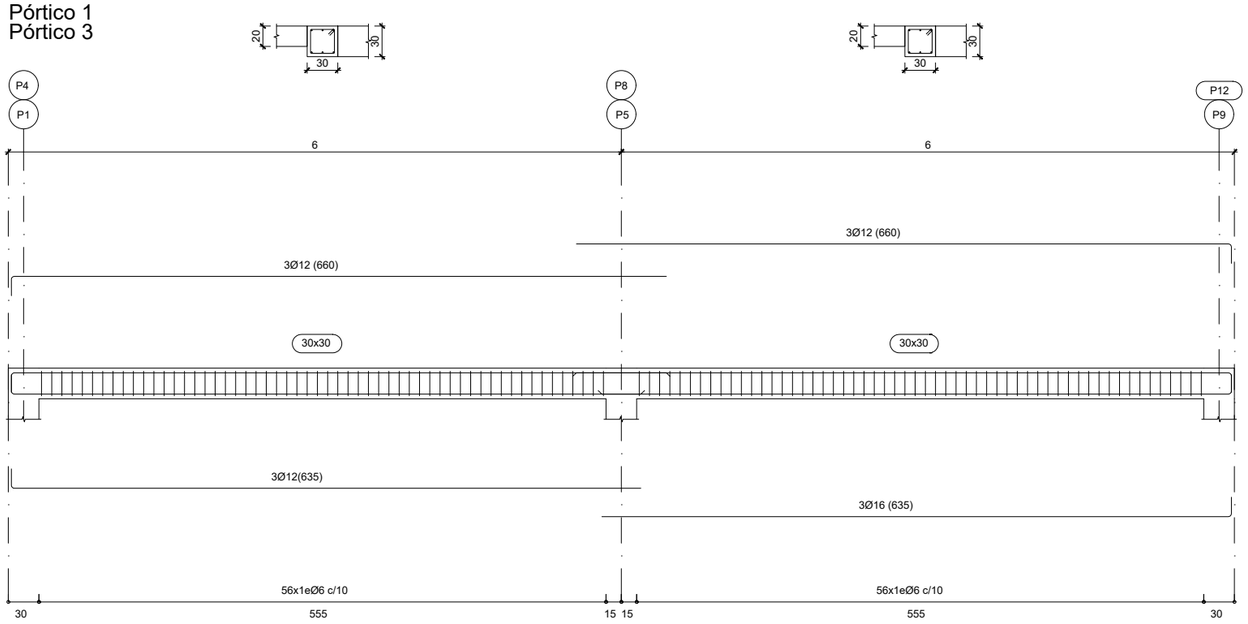


## Pórtico 2

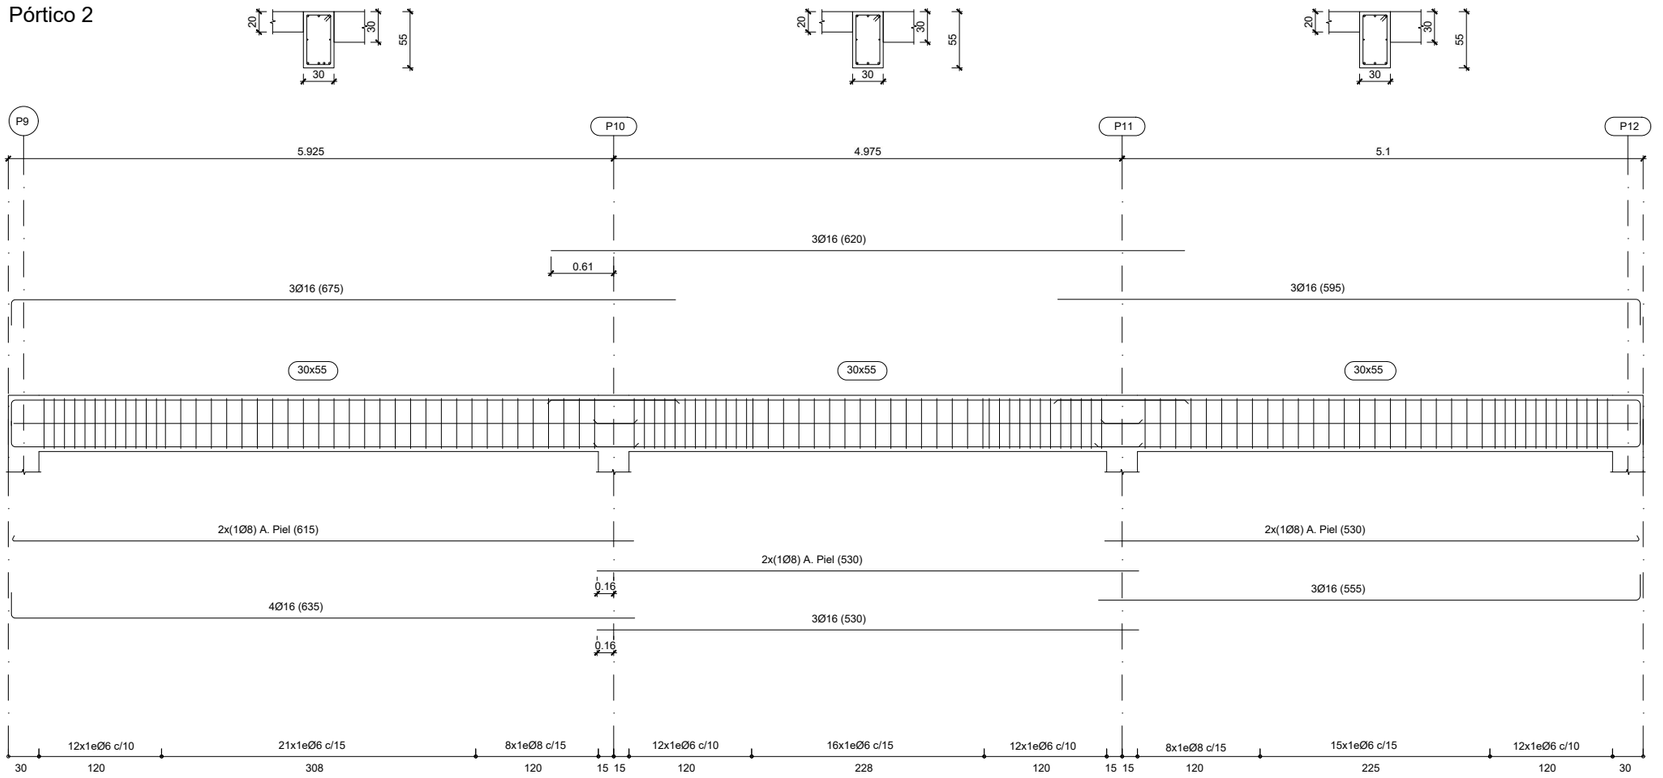


## CUADRO DE MATERIALES

| ELEMENTOS | LOCALIZACION | NORMA | CALIDAD | NIVEL DE CONTROL | COEF. $\gamma_m$ / $\gamma_f$ | RECUB mm. | a/c | C Kg/m3 |
|---|---|---|---|---|---|---|---|---|
| HORMIGON | EDIFICIOS: SOLERA | EHE-08 | HA-30/B/20/IV+Qb | MODALIDAD 1 | 1,50 | 50 | ≤0.50 | 350 |
| | EDIFICIO: ZAPATAS, VIGAS DE ATADO | EHE-08 | HA-30/B/20/IIa | MODALIDAD 1 | 1,50 | 30 | ≤0.60 | 300 |
| | EDIFICIOS: PILARES Y VIGAS | EHE-08 | HA-30/B/20/IV | MODALIDAD 1 | 1,50 | 45 | ≤0.50 | 325 |
| | LIMPIEZA | EHE-08 | HL-150/B/20 | HORMIGON NO ESTRUCTURAL | | | | |
| ARMADURAS | PASIVO | EHE-08 | B 500 SD | NORMAL | 1,15 | RECUB = Recubrimiento Nominal<br>a/c = Máx. Relación Agua/Cemento<br>C = Contenido Mínimo De Cemento | | |
| EJECUCION | TODOS | | | NORMAL | $\gamma_g$=1,35<br>$\gamma_q$=1,50 | | | |

NOTAS: LA DISTANCIA ENTRE CUALQUIER ARMADURA PASIVA Y EL PARAMETRO MAS PROXIMO NO SERA INFERIOR AL VALOR INDICADO. PARA GARANTIZARLO, SE EMPLEARAN LOS OPORTUNOS SEPARADORES, DE ACUERDO CON EHE.

GOBIERNO DE ESPAÑA
MINISTERIO PARA LA TRANSICIÓN ECOLÓGICA Y EL RETO DEMOGRÁFICO

ACUAES AGUAS DE LAS CUENCAS DE ESPAÑA SA

EMPRESA CONSULTORA: IDOM

EL AUTOR DEL PROYECTO: ING. CAMINOS C.P. COL:17.007
Fdo: D. Fernando Trujillo Díez

EXAMINADO Y CONFORME EL DIRECTOR DEL PROYECTO:
Fdo: D. Nicolás Gutiérrez Carmona

CONFORME EL JEFE DE ÁREA DE PROYECTO:
Fdo: D. DANIEL GÁVEZ CRUZ

VºBº EL DIRECTOR TÉCNICO:
Fdo: D. JERÓNIMO MORENO GAYÁ

TÍTULO DEL PROYECTO:
SANEAMIENTO Y DEPURACIÓN DE LOS MUNICIPIOS DE LA CUENCA ALTA DEL RÍO GUADIARO. EDAR Y COLECTORES EN CORTES DE LA FRONTERA (MÁLAGA)

FECHA: JUNIO 2020

CLAVE: ACE/314.02/19/PROY/01

ESCALA: 0 0.50 1.0 m. — 1:60

FORMATO ORIGINAL A3


PLANO: EDAR. EDIFICIO DE PRETRATAMIENTO Y DESHIDRATACIÓN
ESTRUCTURA

NOMBRE DEL FICHERO DIGITAL: 100616CFPC120400_EDES.dwg


NÚMERO DE PLANO: **12.4**

HOJA 4 de 5


## Pórtico 4

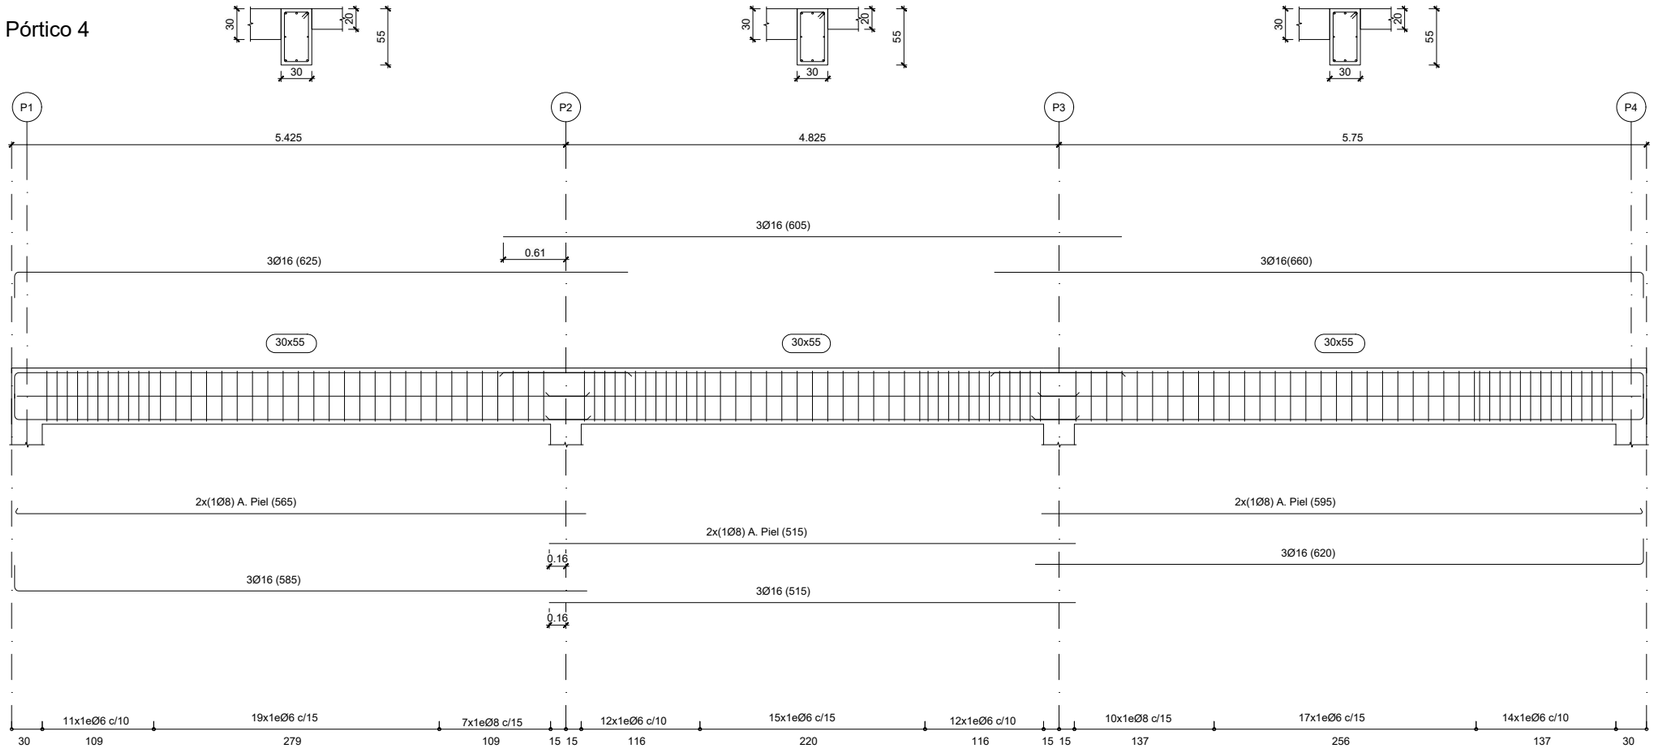



## Pórtico 5

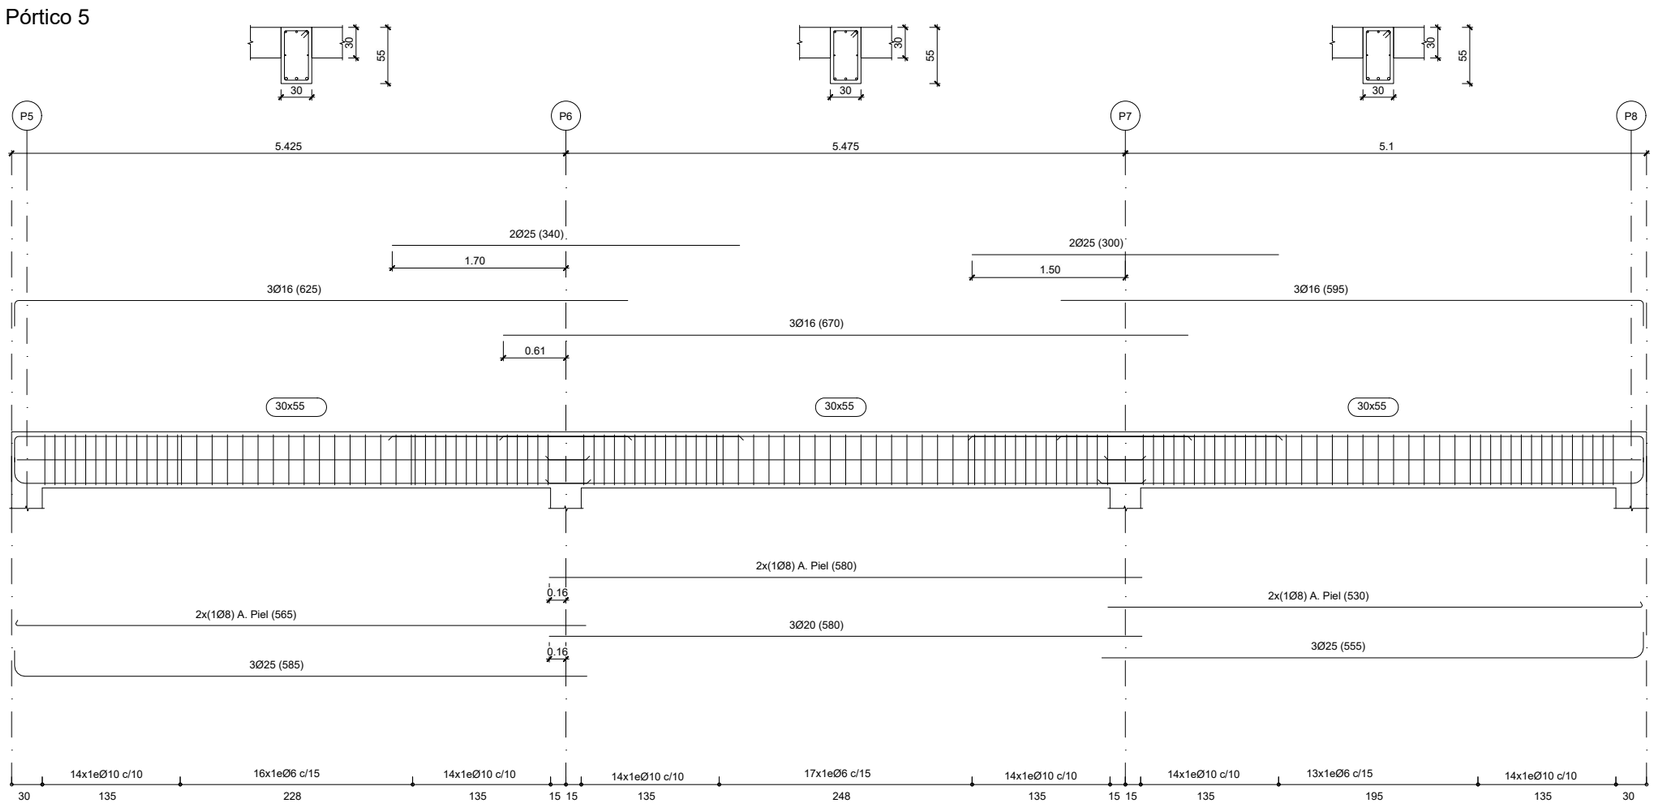


## Pórtico 6

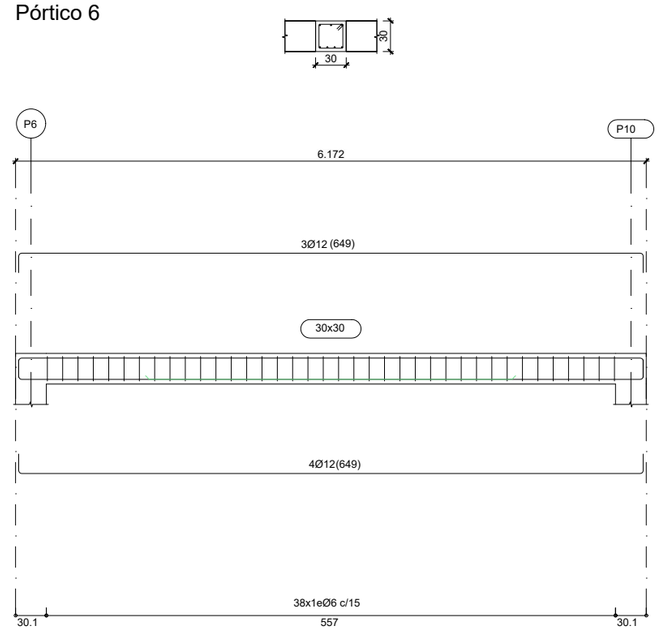


## Pórtico 7

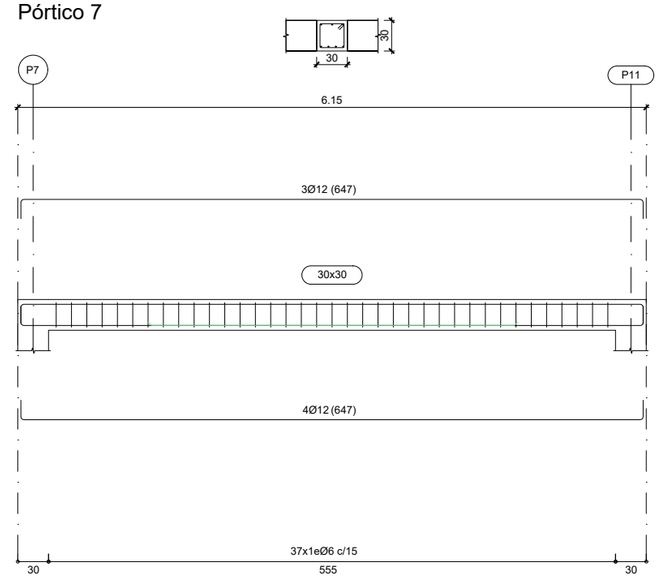


## CUADRO DE MATERIALES

| ELEMENTOS | LOCALIZACION | NORMA | CALIDAD | NIVEL DE CONTROL | COEF. $\gamma_m$ / $\gamma_f$ | RECUB mm. | a/c | C Kg/m3 |
|---|---|---|---|---|---|---|---|---|
| HORMIGON | EDIFICIOS: SOLERA | EHE-08 | HA-30/B/20/IV+Qb | MODALIDAD 1 | 1,50 | 50 | ≤0.50 | 350 |
| | EDIFICIO: ZAPATAS, VIGAS DE ATADO | EHE-08 | HA-30/B/20/IIa | MODALIDAD 1 | 1,50 | 30 | ≤0.60 | 300 |
| | EDIFICIOS: PILARES Y VIGAS | EHE-08 | HA-30/B/20/IV | MODALIDAD 1 | 1,50 | 45 | ≤0.50 | 325 |
| | LIMPIEZA | EHE-08 | HL-150/B/20 | HORMIGON NO ESTRUCTURAL | | | | |
| ARMADURAS | PASIVO | EHE-08 | B 500 SD | NORMAL | 1,15 | RECUB = Recubrimiento Nominal<br>a/c = Máx. Relación Agua/Cemento<br>C = Contenido Mínimo De Cemento | | |
| EJECUCION | TODOS | | | NORMAL | $\gamma_g$=1,35<br>$\gamma_q$=1,50 | | | |
| NOTAS | LA DISTANCIA ENTRE CUALQUIER ARMADURA PASIVA Y EL PARAMETRO MAS PROXIMO NO SERA INFERIOR AL VALOR INDICADO. PARA GARANTIZARLO, SE EMPLEARAN LOS OPORTUNOS SEPARADORES, DE ACUERDO CON EHE. | | | | | | | |

GOBIERNO DE ESPAÑA
MINISTERIO PARA LA TRANSICIÓN ECOLÓGICA Y EL RETO DEMOGRÁFICO
ACUAES AGUAS DE LAS CUENCAS DE ESPAÑA SA

EMPRESA CONSULTORA: IDOM

EL AUTOR DEL PROYECTO: ING. CAMINOS C.P. COL:17.007
Fdo: D. Fernando Trujillo Diez

EXAMINADO Y CONFORME EL DIRECTOR DEL PROYECTO:
Fdo: D. Nicolás Gutiérrez Carmona

CONFORME EL JEFE DE ÁREA DE PROYECTO:
Fdo: D. DANIEL GÁVEZ CRUZ

V°B° EL DIRECTOR TÉCNICO:
Fdo: D. JERÓNIMO MORENO GAYÁ

TÍTULO DEL PROYECTO:
SANEAMIENTO Y DEPURACIÓN DE LOS MUNICIPIOS DE LA CUENCA ALTA DEL RÍO GUADIARO. EDAR Y COLECTORES EN CORTES DE LA FRONTERA (MÁLAGA)

FECHA: JUNIO 2020
CLAVE: ACE/314.02/19/PROY/01


ESCALA: 0 0.50 1.0 m. — 1:60
FORMATO ORIGINAL A3

PLANO: EDAR. EDIFICIO DE PRETRATAMIENTO Y DESHIDRATACIÓN
ESTRUCTURA

NOMBRE DEL FICHERO DIGITAL: 100616CFPC120400_EDES.dwg


NÚMERO DE PLANO: **12.4**

HOJA 5 de 5

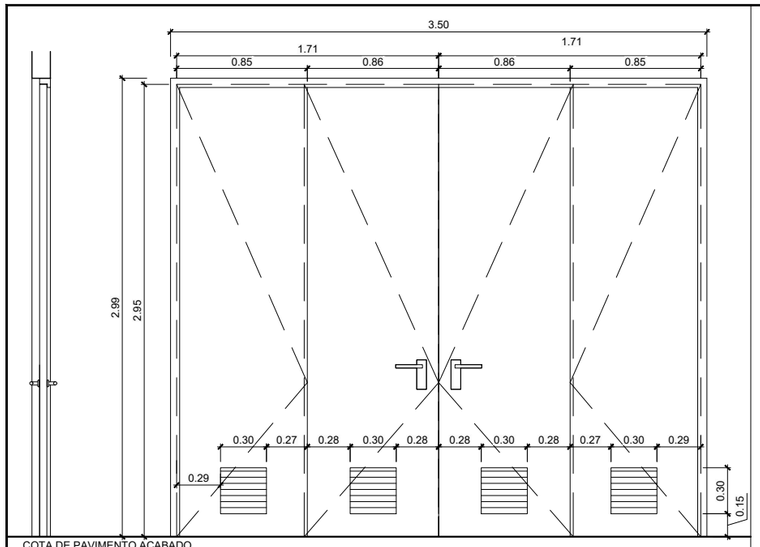



COTA DE PAVIMENTO ACABADO
ESCALA 1:40

| | |
|---|---|
| DENOMINACIÓN | P1 |
| GRADO DE RESISTENCIA AL FUEGO | - |
| Nº DE HOJAS Y DIMENSIÓN | 2+2(0,85 x 2,56 m.) |
| APERTURA | ABATIBLE PLEGABLE |
| MATERIAL | ACERO GALVANIZADO LACADO |
| ACABADO | COLOR A ELEGIR POR D.F. |
| VIDRIO | NO |
| MECANISMO / MATERIAL | MANILLA, CERRADURA / ACERO INOX. |
| UNIDADES | 2 |
| UBICACIÓN | |
| OBSERVACIONES | CERRADURA EXTERIOR / INTERIOR. HOJAS CON REJILLA DE VENTILACIÓN INFERIOR CON MALLA MOSQUITERA |
| MÍNIMO AISLAMIENTO ACÚSTICO | - |

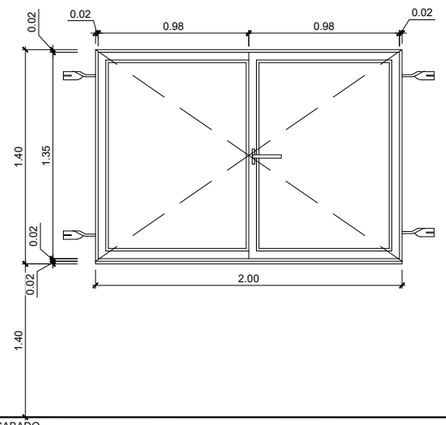


COTA DE PAVIMENTO ACABADO
ESCALA 1:40

| | |
|---|---|
| DENOMINACIÓN | V1 |
| GRADO DE RESISTENCIA AL FUEGO | - |
| Nº DE HOJAS Y DIMENSIÓN | VENTANA 2,00 x 1,40 m. |
| APERTURA | ABATIBLE 2 HOJAS |
| MATERIAL | ALUMINIO ANODIZADO / VIDRIO LAMINADO SEGURIDAD (3+3/6/3+3) |
| ACABADO | COLOR A DEFINIR POR D.F. / VIDRIO TRANSPARENTE |
| VIDRIO | SI |
| MECANISMO / MATERIAL | - |
| UNIDADES | 4 |
| UBICACIÓN | |
| OBSERVACIONES | |

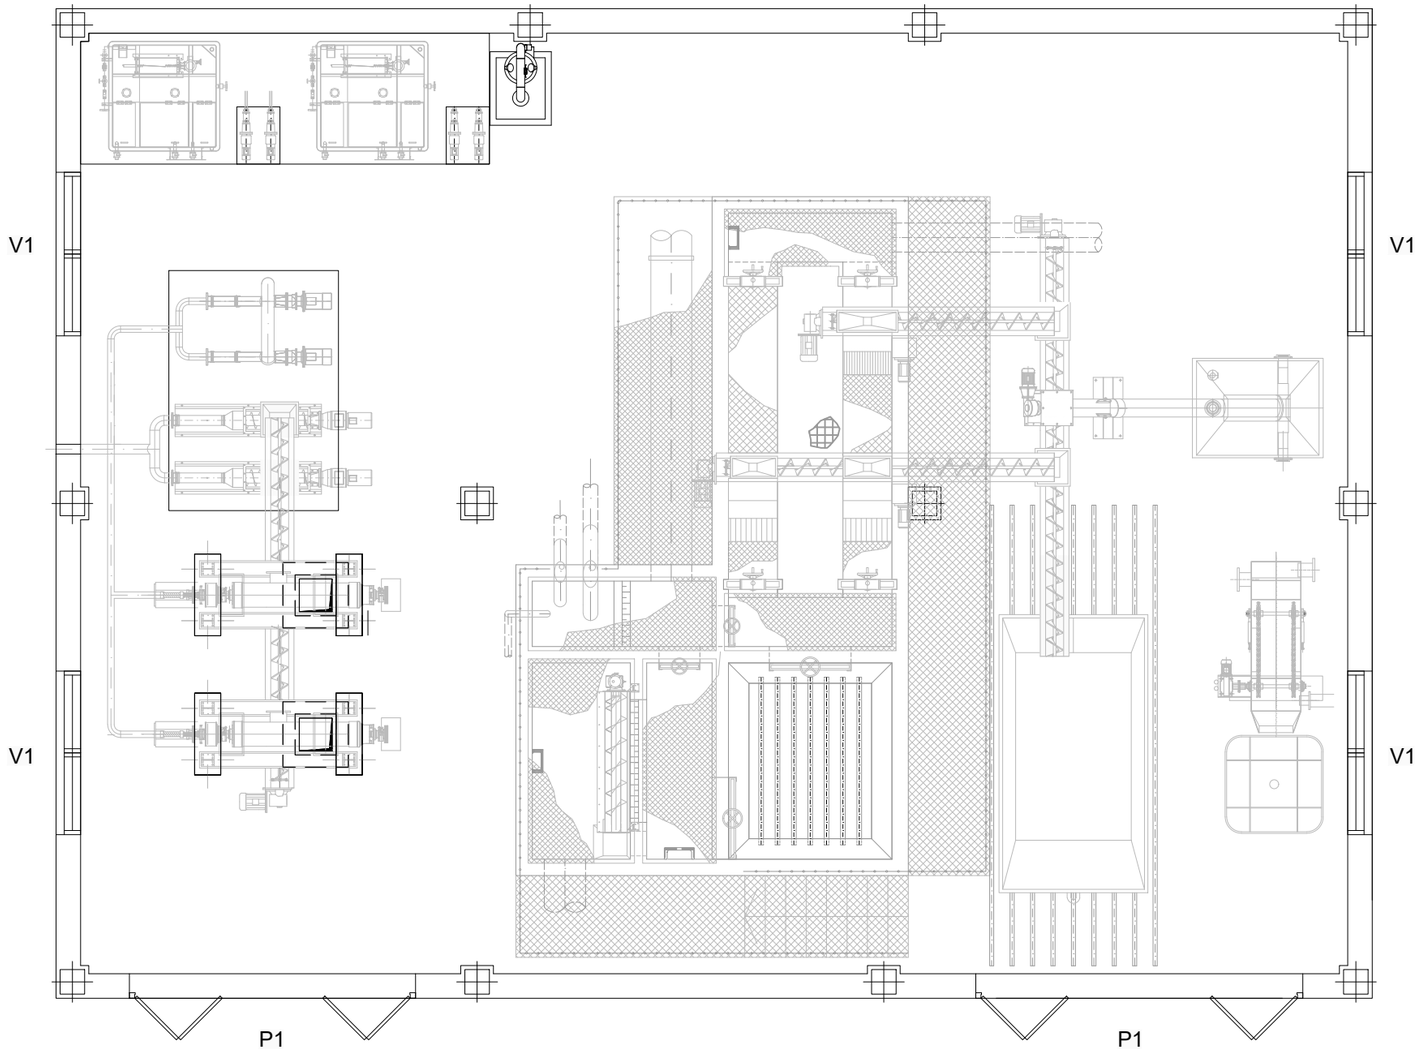


PLANTA
ESCALA 1:75

GOBIERNO DE ESPAÑA
MINISTERIO PARA LA TRANSICIÓN ECOLÓGICA Y EL RETO DEMOGRÁFICO

ACUAES AGUAS DE LAS CUENCAS DE ESPAÑA SA

EMPRESA CONSULTORA: IDOM

EL AUTOR DEL PROYECTO: ING. CAMINOS C.P. COL:17.007
Fdo: D. Fernando Trujillo Díez

EXAMINADO Y CONFORME EL DIRECTOR DEL PROYECTO:
Fdo: D. Nicolás Gutiérrez Carmona

CONFORME EL JEFE DE ÁREA DE PROYECTO:
Fdo: D. DANIEL GÁVEZ CRUZ

Vº Bº EL DIRECTOR TÉCNICO:
Fdo: D. JERÓNIMO MORENO GAYÁ


TÍTULO DEL PROYECTO:
SANEAMIENTO Y DEPURACIÓN DE LOS MUNICIPIOS DE LA CUENCA ALTA DEL RÍO GUADIARO. EDAR Y COLECTORES EN CORTES DE LA FRONTERA (MÁLAGA)


FECHA: JUNIO 2020
CLAVE: ACE/314.02/19/PROY/01


ESCALA: INDICADAS
FORMATO ORIGINAL A3

PLANO: EDAR. EDIFICIO DE PRETRATAMIENTO Y DESHIDRATACIÓN
CARPINTERÍA
NOMBRE DEL FICHERO DIGITAL: 100616CFPC120500_EDES.dwg

NÚMERO DE PLANO: 12.5
HOJA 1 de 1

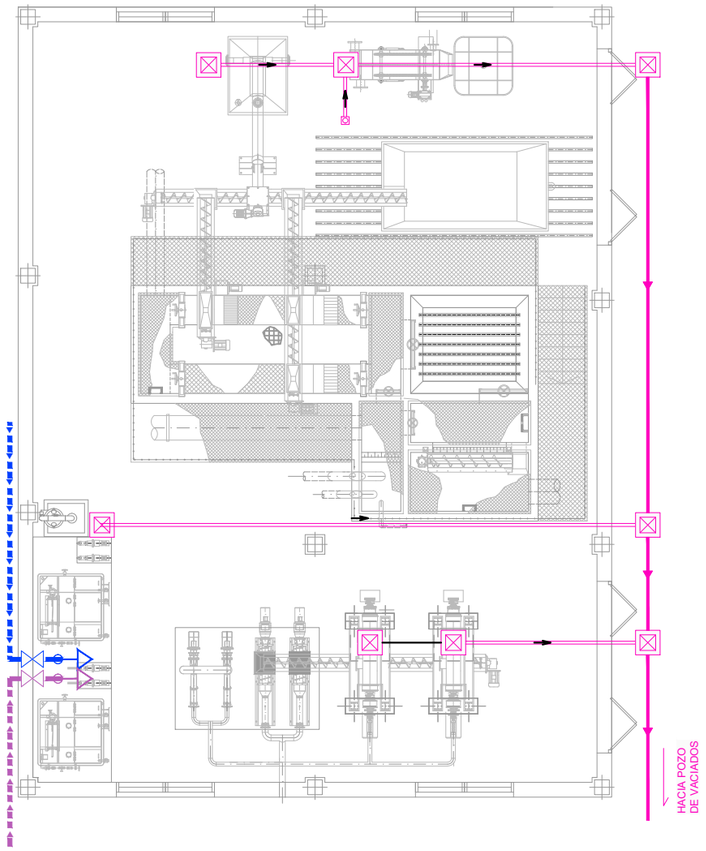
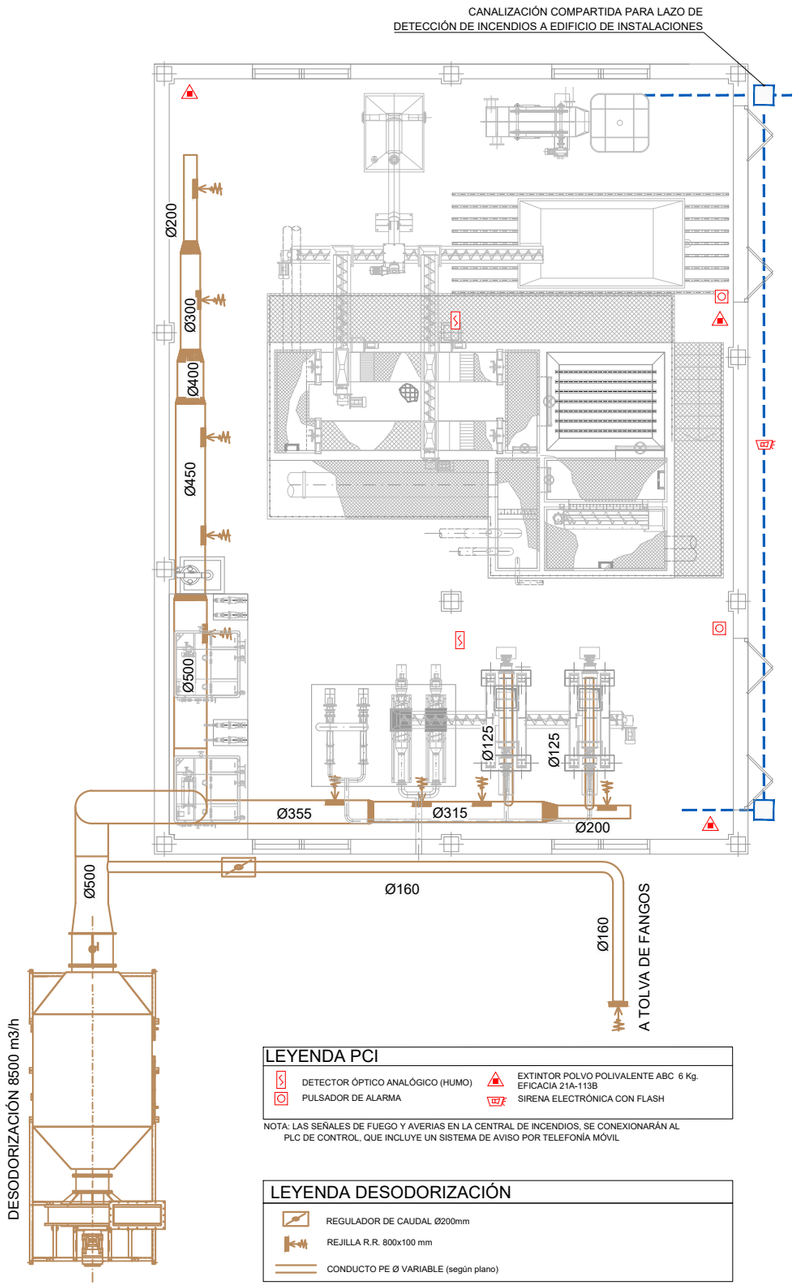
## LEYENDA ABASTECIMIENTO Y SANEAMIENTO

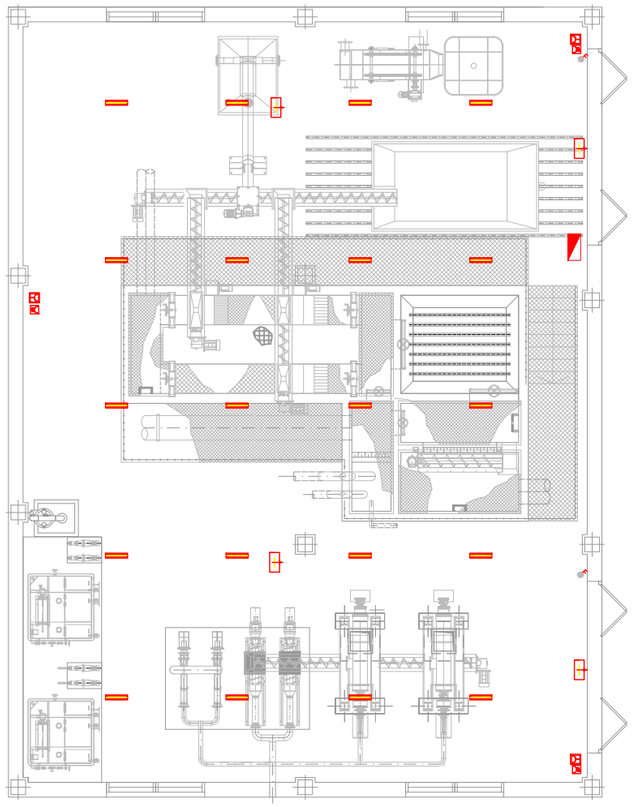- CANALIZACIÓN DE PE SN8 DN200
- ARQUETA DE PASO 0.40x0.40
- DESAGÜE Y TUBO PVC Ø150
- SUMIDERO SIFÓNICO
- TUBERÍA AGUA INDUSTRIAL
- TUBERÍA AGUA POTABLE
- LLAVE DE CORTE
- TOMA AGUA FRÍA

## LEYENDA PCI

- DETECTOR ÓPTICO ANALÓGICO (HUMO)
- PULSADOR DE ALARMA
- EXTINTOR POLVO POLIVALENTE ABC 6 Kg. EFICACIA 21A-113B
- SIRENA ELECTRÓNICA CON FLASH

NOTA: LAS SEÑALES DE FUEGO Y AVERIAS EN LA CENTRAL DE INCENDIOS, SE CONEXIONARÁN AL PLC DE CONTROL, QUE INCLUYE UN SISTEMA DE AVISO POR TELEFONÍA MÓVIL

## LEYENDA DESODORIZACIÓN

- REGULADOR DE CAUDAL Ø200mm
- REJILLA R.R. 800x100 mm
- CONDUCTO PE Ø VARIABLE (según plano)

## LEYENDA INSTRUMENTACIÓN Y CONTROL

- CANALIZACIÓN INSTRUMENTACIÓN Y CONTROL INCLUIDO LAZO DE DETENCIÓN DE INCENDIO
- ARQUETA 0.50x0.50 m

## LEYENDA ELECTRICIDAD

- CUADRO SS.AA. EDIFICIO CONTROL
- PANTALLA ESTANCA LED IP67 34W 125 lm/m
- LUMINARIA DE EMERGENCIA FLUJO LM 200 254x90x90
- TOMA DE CORRIENTE ESTANCA MONOFÁSICA TIPO SCHUKO DE 16A+T
- TOMA DE CORRIENTE ESTANCA TRIFÁSICA DE 32A
- INTERRUPTOR

GOBIERNO DE ESPAÑA
MINISTERIO PARA LA TRANSICIÓN ECOLÓGICA Y EL RETO DEMOGRÁFICO

ACUAES AGUAS DE LAS CUENCAS DE ESPAÑA SA

EMPRESA CONSULTORA: IDOM

EL AUTOR DEL PROYECTO: ING. CAMINOS C.P. COL:17.007
Fdo: D. Fernando Trujillo Díez

EXAMINADO Y CONFORME EL DIRECTOR DEL PROYECTO:
Fdo: D. Nicolás Gutiérrez Carmona

CONFORME EL JEFE DE ÁREA DE PROYECTO:
Fdo: D. DANIEL GÁVEZ CRUZ

VºBº EL DIRECTOR TÉCNICO:
Fdo: D. JERÓNIMO MORENO GAYÁ

TÍTULO DEL PROYECTO:
SANEAMIENTO Y DEPURACIÓN DE LOS MUNICIPIOS DE LA CUENCA ALTA DEL RÍO GUADIARO. EDAR Y COLECTORES EN CORTES DE LA FRONTERA (MÁLAGA)

FECHA: JUNIO 2020

CLAVE: ACE/314.02/19/PROY/01


ESCALA: 0 0,25 0,5 1 1,5 2 2,5 m. — 1:125
FORMATO ORIGINAL A3

PLANO: EDAR. EDIFICIO DE PRETRATAMIENTO Y DESHIDRATACIÓN
INSTALACIONES


NOMBRE DEL FICHERO DIGITAL: 100616CFPC120600_EDES.dwg


NÚMERO DE PLANO: **12.6**

HOJA 1 de 1

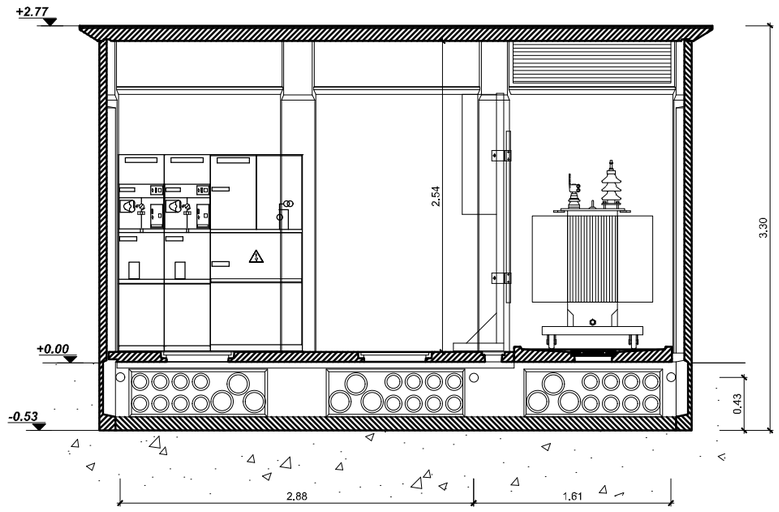



SECCIÓN

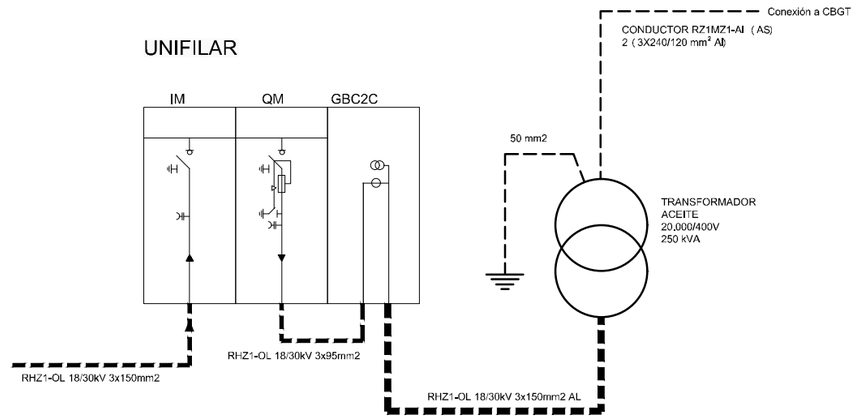


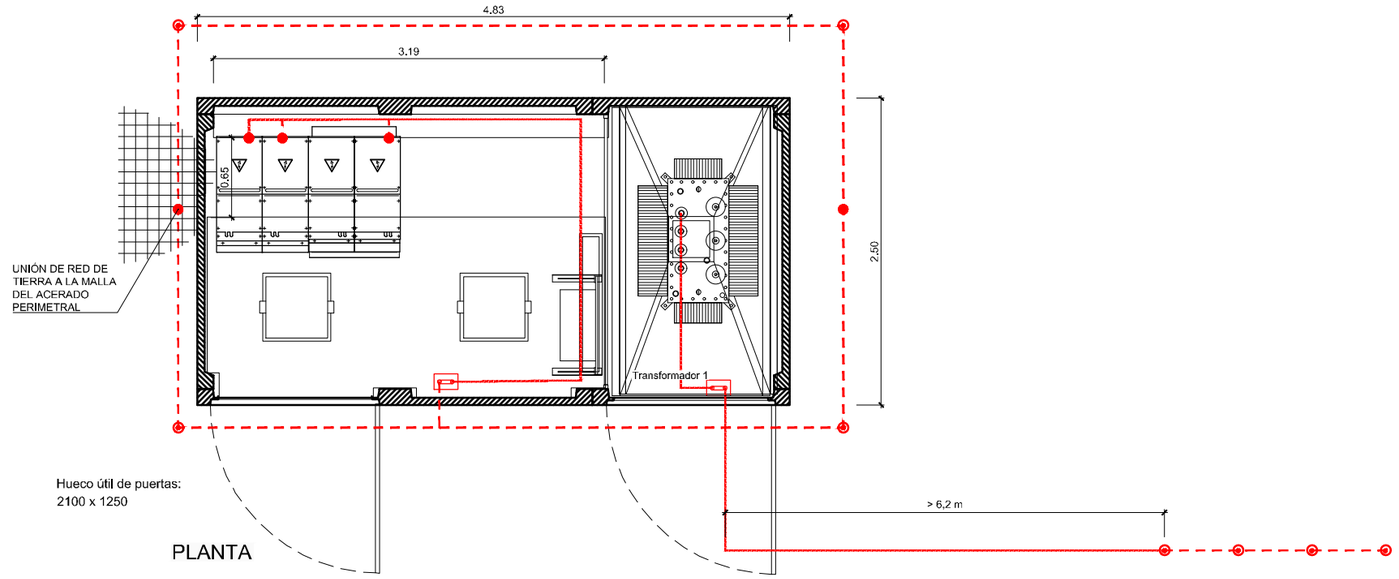

PLANTA

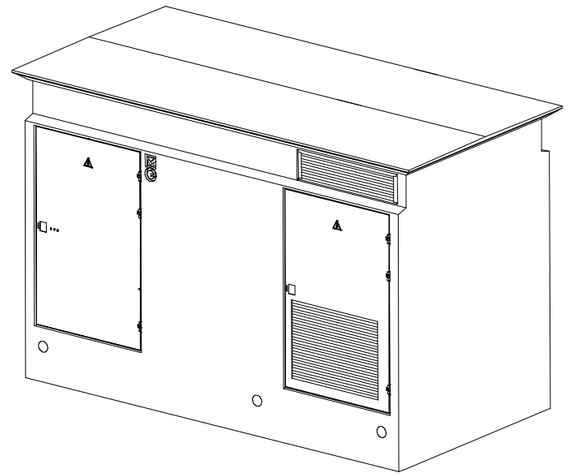

3D

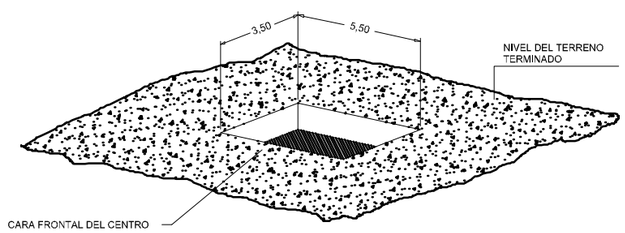


VISTA DE LA EXCAVACIÓN

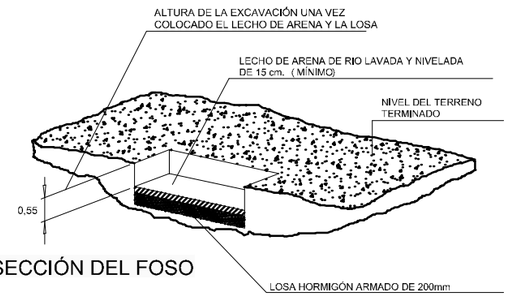


SECCIÓN DEL FOSO

| CONDICIONES QUE EL CLIENTE DEBERA CUMPLIR CON ANTERIORIDAD A LA INSTALACION: |
|---|
| - Deberá existir un camino hasta la zona de ubicación del centro suficiente para el acceso de un camión-grua de características: PMA=47 T, TARA=16 T; CARGA=31 T. |
| - La zona de ubicación del centro poseerá un espacio libre que permita una distancia entre el eje longitudinal o transversal del foso y el eje longitudinal del vehículo pesado más alejado de 7 m. si se emplea camión-grua y de 14 m. si se utiliza góndola más grúa, de forma que no existan obstáculos que impidan la descarga de los materiales y el montaje del centro. ( Ver catálogo. Para distancias menores, consultar) |
| - El lecho de arena de 150 milímetros de espesor mínimo, será por cuenta del cliente, y deberá estar realizado con anterioridad a la instalación del centro según se indica en el dibujo superior. |

GOBIERNO DE ESPAÑA
MINISTERIO PARA LA TRANSICIÓN ECOLÓGICA Y EL RETO DEMOGRÁFICO

ACUAES AGUAS DE LAS CUENCAS DE ESPAÑA SA

EMPRESA CONSULTORA: IDOM

EL AUTOR DEL PROYECTO: ING. CAMINOS C.P. COL:17.007
Fdo: D. Fernando Trujillo Diez

EXAMINADO Y CONFORME EL DIRECTOR DEL PROYECTO:
Fdo: D. Nicolás Gutiérrez Carmona

CONFORME EL JEFE DE ÁREA DE PROYECTO:
Fdo: D. DANIEL GÁVEZ CRUZ

Vº Bº EL DIRECTOR TÉCNICO:
Fdo: D. JERÓNIMO MORENO GAYÁ

TÍTULO DEL PROYECTO:
SANEAMIENTO Y DEPURACIÓN DE LOS MUNICIPIOS DE LA CUENCA ALTA DEL RÍO GUADIARO. EDAR Y COLECTORES EN CORTES DE LA FRONTERA (MÁLAGA)

FECHA: JUNIO 2020
CLAVE: ACE/314.02/19/PROY/01


ESCALA: 0 0,25 0,5 1 m. — 1:50
FORMATO ORIGINAL A3

PLANO: EDAR. ELECTRICIDAD
CENTRO DE TRANSFORMACIÓN

NOMBRE DEL FICHERO DIGITAL: 100616CFPC130100_CT.dwg

NÚMERO DE PLANO: 13.1

HOJA 1 de 1

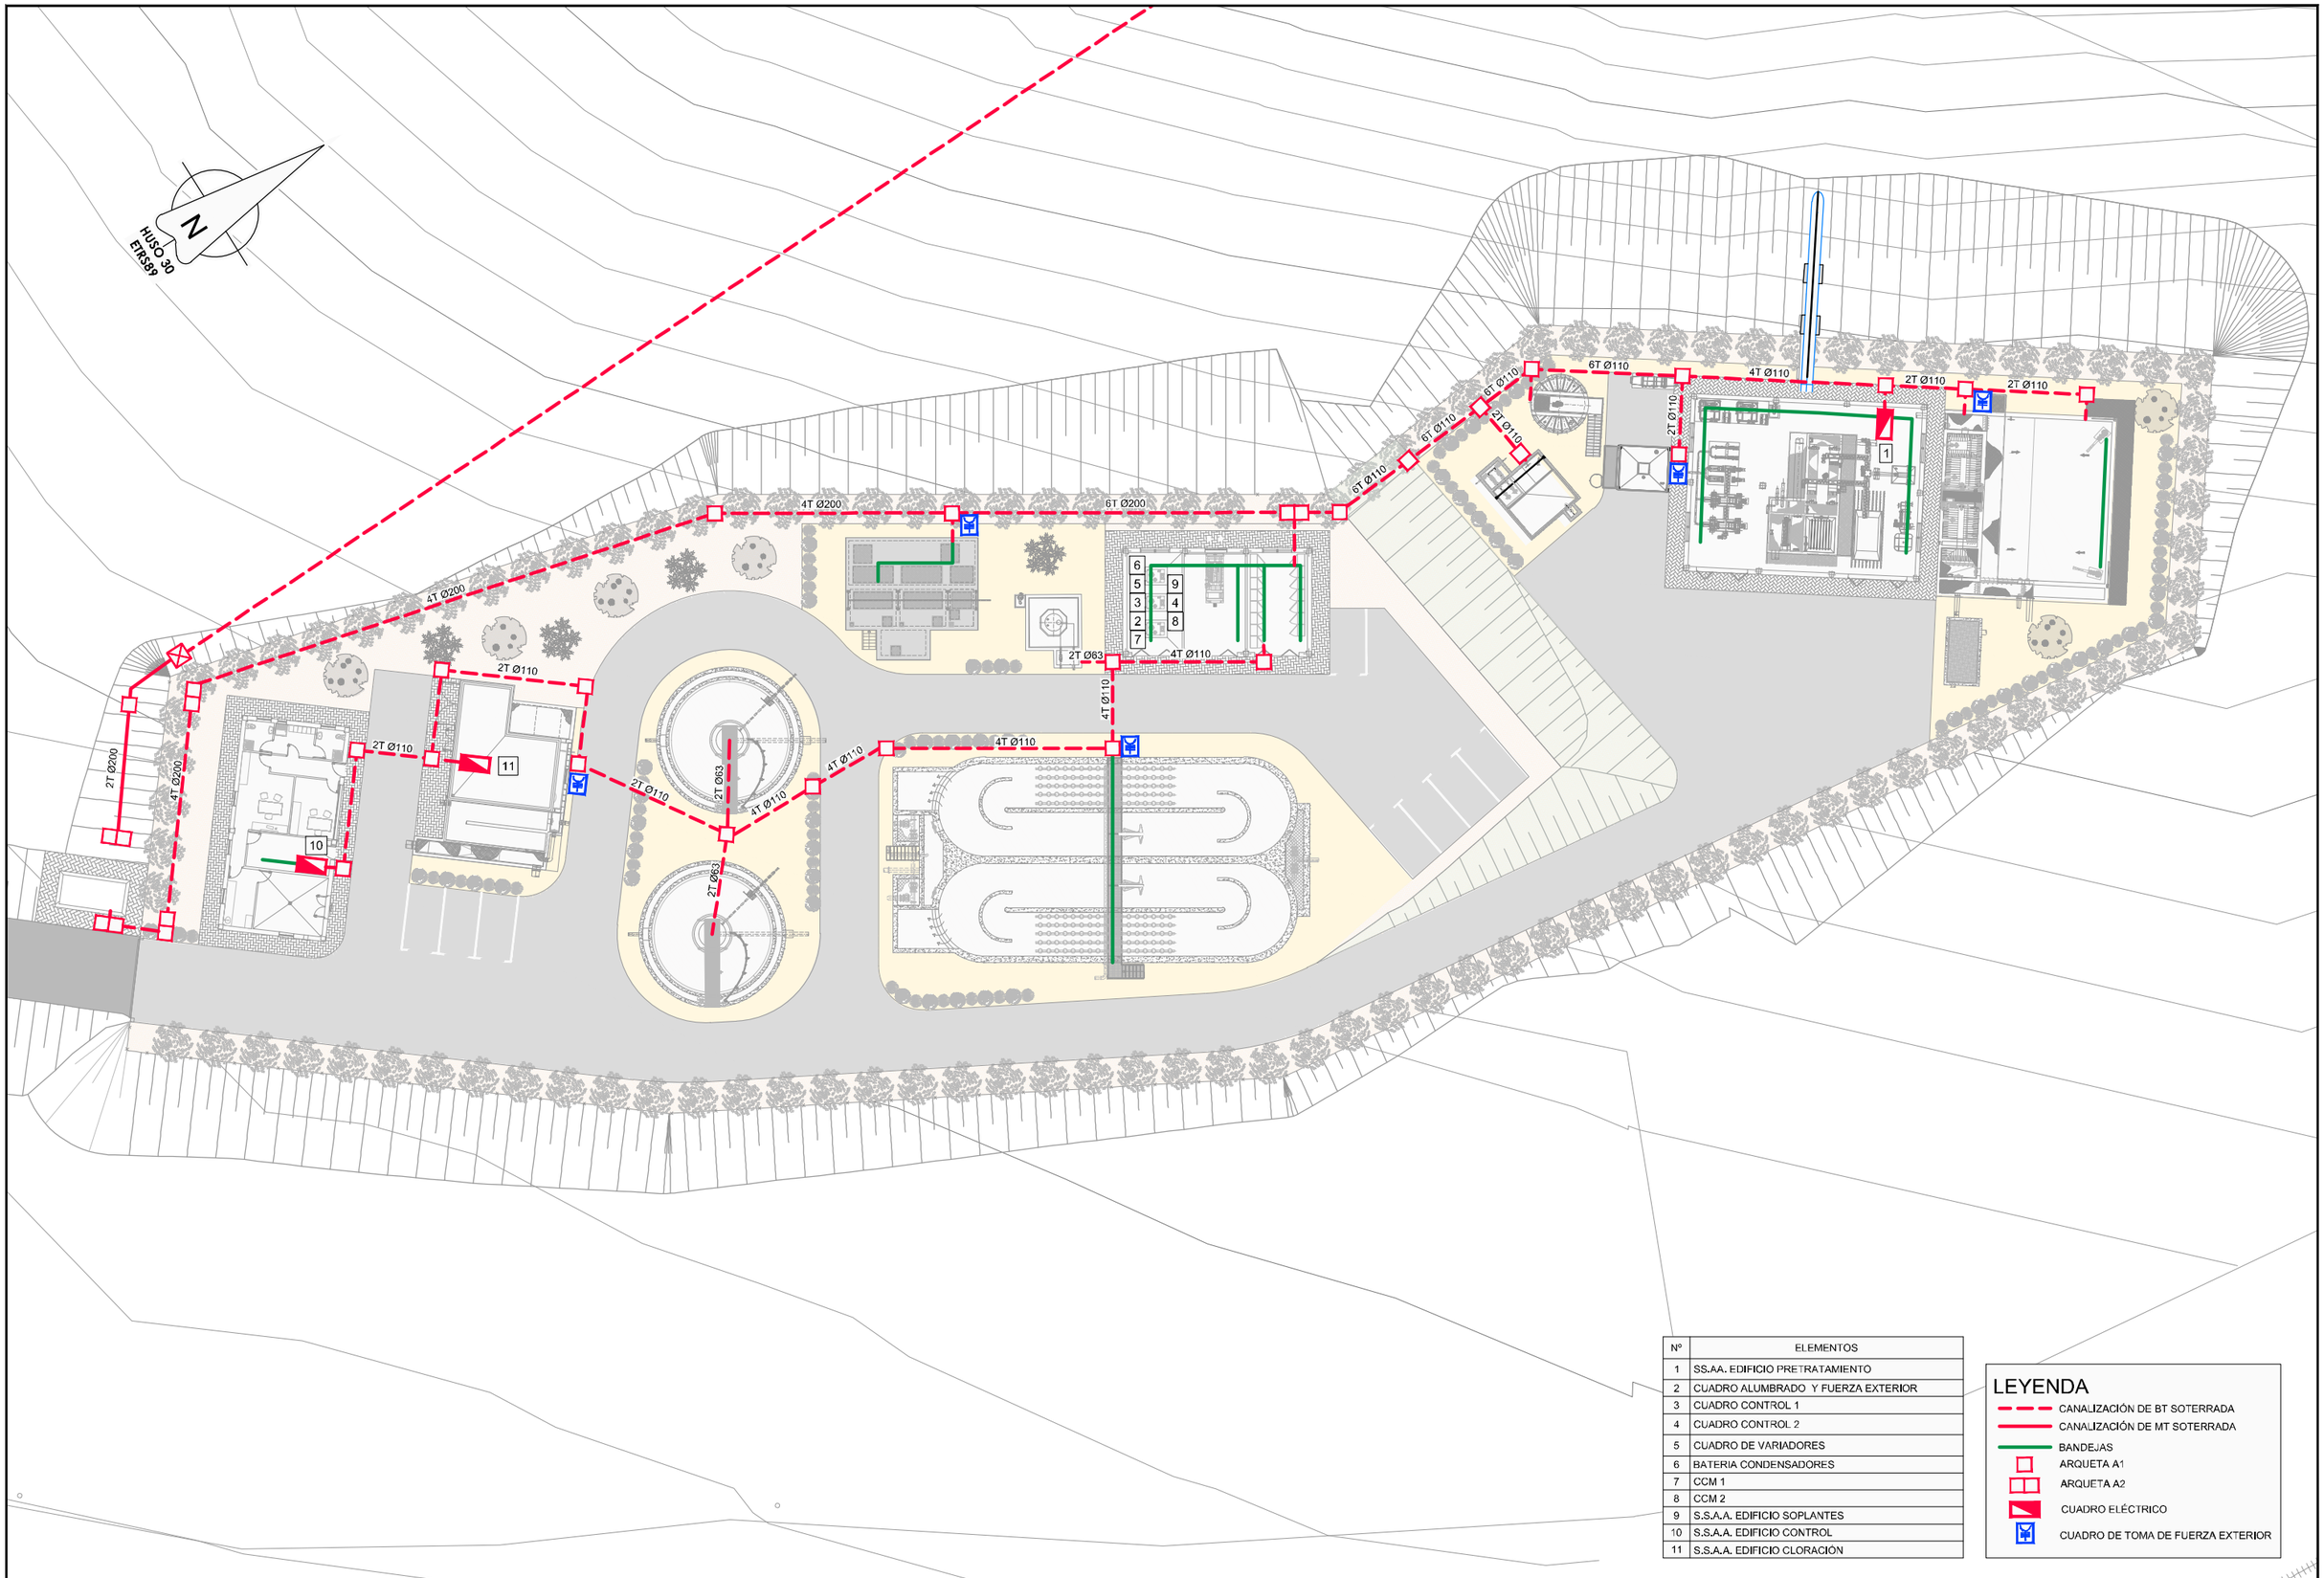


| Nº | ELEMENTOS |
|---|---|
| 1 | SS.AA. EDIFICIO PRETRATAMIENTO |
| 2 | CUADRO ALUMBRADO Y FUERZA EXTERIOR |
| 3 | CUADRO CONTROL 1 |
| 4 | CUADRO CONTROL 2 |
| 5 | CUADRO DE VARIADORES |
| 6 | BATERIA CONDENSADORES |
| 7 | CCM 1 |
| 8 | CCM 2 |
| 9 | S.S.A.A. EDIFICIO SOPLANTES |
| 10 | S.S.A.A. EDIFICIO CONTROL |
| 11 | S.S.A.A. EDIFICIO CLORACIÓN |

LEYENDA

- CANALIZACIÓN DE BT SOTERRADA
- CANALIZACIÓN DE MT SOTERRADA
- BANDEJAS
- ARQUETA A1
- ARQUETA A2
- CUADRO ELÉCTRICO
- CUADRO DE TOMA DE FUERZA EXTERIOR

GOBIERNO DE ESPAÑA
MINISTERIO PARA LA TRANSICIÓN ECOLÓGICA Y EL RETO DEMOGRÁFICO

ACUAES AGUAS DE LAS CUENCAS DE ESPAÑA SA

EMPRESA CONSULTORA: IDOM

EL AUTOR DEL PROYECTO: ING. CAMINOS C.P. COL:17.007
Fdo: D. Fernando Trujillo Diez

EXAMINADO Y CONFORME EL DIRECTOR DEL PROYECTO:
Fdo: D. Nicolás Gutiérrez Carmona

CONFORME EL JEFE DE ÁREA DE PROYECTO:
Fdo: D. DANIEL GÁVEZ CRUZ

VºBº EL DIRECTOR TÉCNICO:
Fdo: D. JERÓNIMO MORENO GAYÁ

TÍTULO DEL PROYECTO:
SANEAMIENTO Y DEPURACIÓN DE LOS MUNICIPIOS DE LA CUENCA ALTA DEL RÍO GUADIARO. EDAR Y COLECTORES EN CORTES DE LA FRONTERA (MÁLAGA)

FECHA: JUNIO 2020

CLAVE: ACE/314.02/19/PROY/01

ESCALA: 1:400 (0 2,5 5 10 m.)
FORMATO ORIGINAL A3

PLANO: EDAR: ELECTRICIDAD
BAJA TENSIÓN

NOMBRE DEL FICHERO DIGITAL: 100616CFPC070100_PG.dwg


NÚMERO DE PLANO: 13.2

HOJA 1 de 2


## ARQUETA TIPO A-1 PREFABRICADA DE HORMIGÓN

ESCALA 1/40
Cotas en m.

SECCION A-A'

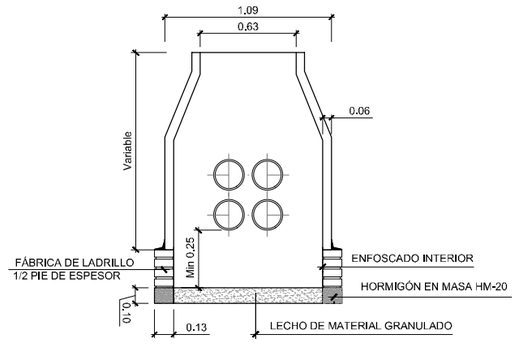



SECCION B-B'

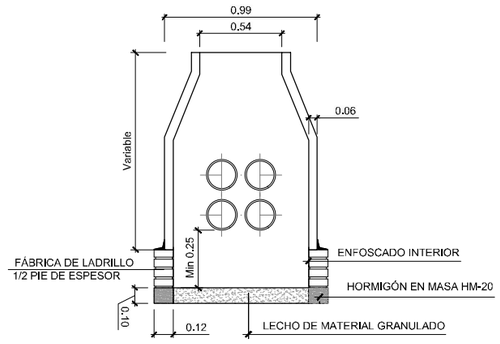



## ARQUETA TIPO A-2 PREFABRICADA DE HORMIGÓN

ESCALA 1/40
Cotas en m.


SECCION A-A'

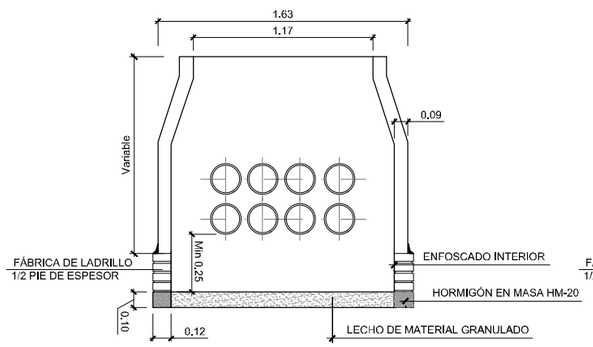



SECCION B-B'

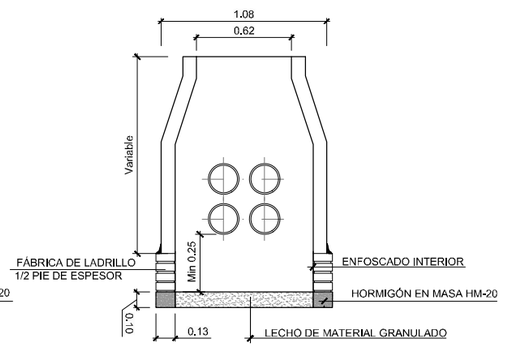



PLANTA

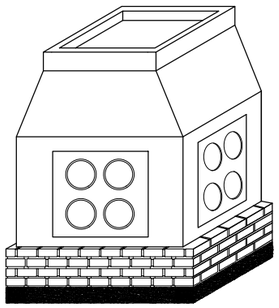

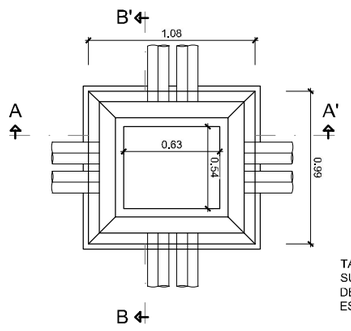


## TAPA PARA MARCO L-60


ESCALA 1/20
Cotas en mm.

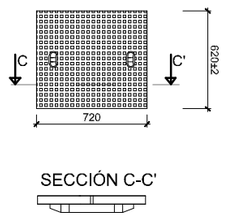



SECCIÓN C-C'

TAPA DE FUNDICIÓN PARA TRAFICO RODADO, D-400.
SUPERFICIE EXTERIOR CON DIBUJO DE PROFUNDIDAD DE 4MM E INTERIOR CON NERVIOS DE REFUERZO.
ESPESOR: 6 CM Y PESO NO INFERIOR A 150KG


PLANTA

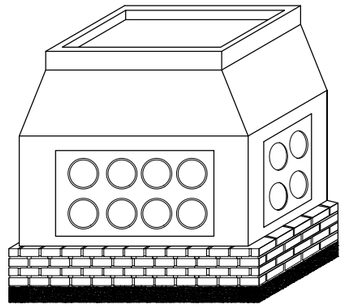

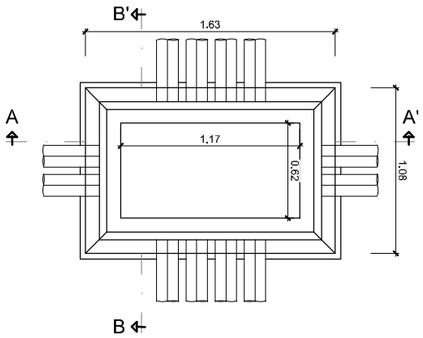


## TAPA PARA MARCO L-80

ESCALA 1/20
Cotas en mm.

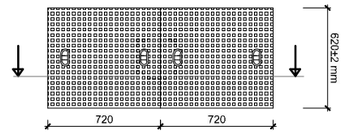



SECCIÓN C-C'


TAPA DE FUNDICIÓN PARA TRAFICO RODADO, D-400.
SUPERFICIE EXTERIOR CON DIBUJO DE PROFUNDIDAD DE 4MM E INTERIOR CON NERVIOS DE REFUERZO.
ESPESOR: 6 CM Y PESO NO INFERIOR A 150KG

## CANALIZACIÓN BAJA TENSIÓN


2 TUBOS BAJA TENSIÓN

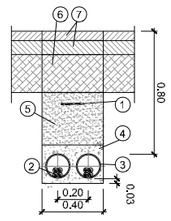


4 TUBOS BAJA TENSIÓN

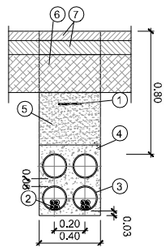



6 TUBOS BAJA TENSIÓN

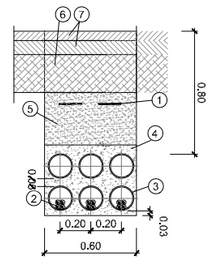


LEYENDA

1. CINTA DE PE
2. CABLE SUBTERRÁNEO BT
3. TUBULAR DE PE Ø 110 mm
4. HORMIGÓN EN MASA HM-20
5. SUELO SELECCIONADO
6. ZAHORRA
7. TERMINACIÓN SEGÚN EXISTENTE

4 TUBOS BAJA TENSIÓN

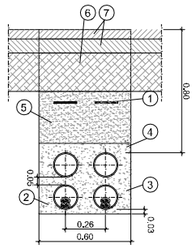



LEYENDA

1. CINTA DE PE
2. CABLE SUBTERRÁNEO MT
3. TUBULAR DE PE 200 mm DIÁMETRO
4. HORMIGÓN EN MASA HM-20
5. SUELO SELECCIONADO
6. ZAHORRA
7. TERMINACIÓN SEGÚN EXISTENTE

## CANALIZACIÓN MEDIA TENSIÓN

2 TUBOS MEDIA TENSIÓN

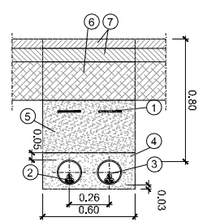


LEYENDA

1. CINTA DE PE
2. CABLE SUBTERRÁNEO MT
3. TUBULAR DE PE 200 mm DIÁMETRO
4. HORMIGÓN EN MASA HM-20
5. SUELO SELECCIONADO
6. ZAHORRA
7. TERMINACIÓN SEGÚN EXISTENTE

GOBIERNO DE ESPAÑA
MINISTERIO PARA LA TRANSICIÓN ECOLÓGICA Y EL RETO DEMOGRÁFICO

ACUAES AGUAS DE LAS CUENCAS DE ESPAÑA SA

EMPRESA CONSULTORA: IDOM

EL AUTOR DEL PROYECTO: ING. CAMINOS C.P. COL:17.007
Fdo: D. Fernando Trujillo Díez

EXAMINADO Y CONFORME EL DIRECTOR DEL PROYECTO:
Fdo: D. Nicolás Gutiérrez Carmona

CONFORME EL JEFE DE ÁREA DE PROYECTO:
Fdo: D. DANIEL GÁVEZ CRUZ

VºBº EL DIRECTOR TÉCNICO:
Fdo: D. JERÓNIMO MORENO GAYÁ

TÍTULO DEL PROYECTO:
SANEAMIENTO Y DEPURACIÓN DE LOS MUNICIPIOS DE LA CUENCA ALTA DEL RÍO GUADIARO. EDAR Y COLECTORES EN CORTES DE LA FRONTERA (MÁLAGA)

FECHA: JUNIO 2020
CLAVE: ACE/314.02/19/PROY/01
ESCALA: 1:40 (0 0,25 0,5 1 m.) FORMATO ORIGINAL A3
PLANO: EDAR: ELECTRICIDAD
BAJA TENSIÓN
NOMBRE DEL FICHERO DIGITAL: 100616CFPC070100_PG.dwg
NÚMERO DE PLANO: 13.2
HOJA 2 de 2

N

HUSO 30
ETRS89

C1,10 C1,8 C1,2 C2,6 C2,5 C2,8 C2,7 C2,1 C2,4 C1,6 C1,9 C1,3 C1,4 C1,1 C2,2 C2,3 C1,11 C1,5 C1,7

LEYENDA

- ARQUETA 40x40 Y BASAMENTO PARA LUMINARIA LED P=79,2W FujoLumino:10556 lm, Distribución Asimétrica EN BACULO DE 8 METROS
- ARQUETA 40x40 Y BASAMENTO PARA LUMINARIA LED P=82,7W FujoLuminoso:8546 lm. Distribución Media EN BACULO DE 8 METROS
- ARQUETA 50x50 PARA CRUCE.
- ARQUETA 40x40
- CUADRO DE MANDO DE ALUMBRADO
- CANALIZACION SOTERRADA DE 2 TUBOS DE PEHD Ø116 mm CIRCUITO CON CONDUCTORES UNIPOLARES DE Cu TIPO RV-0,6/1kV, MAS CIRCUITO EQUIPOTENCIAL DE TIERRA DE 1x16mm² 750 V. AMARILLO / VERDE.
- CANALIZACION HORMIGONADA 4 TUBO DE PEHD Ø 110mm.
- PICA DE PUESTA A TIERRA DE 2m. DE LONGITUD.

GOBIERNO DE ESPAÑA
MINISTERIO PARA LA TRANSICIÓN ECOLÓGICA Y EL RETO DEMOGRÁFICO

ACUAES AGUAS DE LAS CUENCAS DE ESPAÑA SA

EMPRESA CONSULTORA: IDOM

EL AUTOR DEL PROYECTO: ING. CAMINOS C.P. COL:17.007
Fdo: D. Fernando Trujillo Diez

EXAMINADO Y CONFORME EL DIRECTOR DEL PROYECTO:
Fdo: D. Nicolás Gutiérrez Carmona

CONFORME EL JEFE DE ÁREA DE PROYECTO:
Fdo: D. DANIEL GÁVEZ CRUZ

Vº Bº EL DIRECTOR TÉCNICO:
Fdo: D. JERÓNIMO MORENO GAYÁ

TÍTULO DEL PROYECTO:
SANEAMIENTO Y DEPURACIÓN DE LOS MUNICIPIOS DE LA CUENCA ALTA DEL RÍO GUADIARO. EDAR Y COLECTORES EN CORTES DE LA FRONTERA (MÁLAGA)

FECHA: JUNIO 2020

CLAVE: ACE/314.02/19/PROY/01

ESCALA: 1:400 (0 2,5 5 10 m.)

FORMATO ORIGINAL A3


PLANO
EDAR. ELECTRICIDAD
ALUMBRADO EXTERIOR
PLANTA GENERAL

NOMBRE DEL FICHERO DIGITAL: 100616CFPC130300_ELEC_ALUM.dwg


NÚMERO DE PLANO: 13.3

HOJA 1 de 2

COLUMNA TRONCOCONICA
1 BRAZO

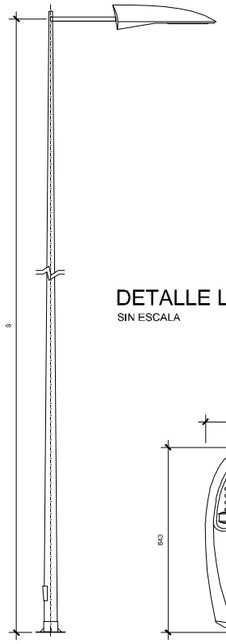


COLUMNA TRONCOCONICA
2 BRAZOS

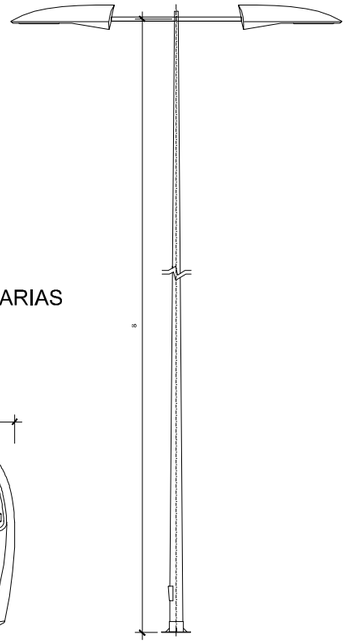


## DETALLE LUMINARIAS
SIN ESCALA

IRIDIUM 3

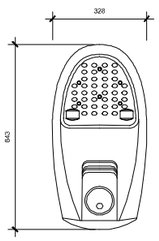






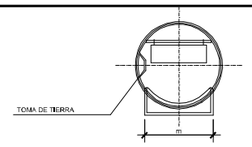



REGISTRO

SECCIÓN B-B

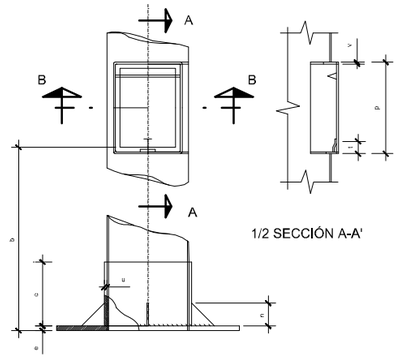



1/2 SECCIÓN A-A'

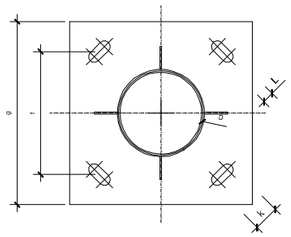


PLACA DE ASIENTO

| ALTURA BÁCULO | 8 M. |
|---|---|
| DIMENSIONES EXCAVACIÓN (mm) | 600x600x1100 |
| DIMENSIONES MACIZO HORMIGÓN (mm) | 600x600x900 |
| VOLUMEN DE EXCAVACIÓN (m3) | 0,396 m3 |
| VOLUMEN MACIZO HORMIGÓN (m3) | 0,324 m3 |
| PERNOS | 4x22x700 |


## CIMENTACIÓN PARA COLUMNA CON ARQUETA ADOSADA ALZADO SECCIÓN A-A
ESCALA 1:40
Cotas en m.

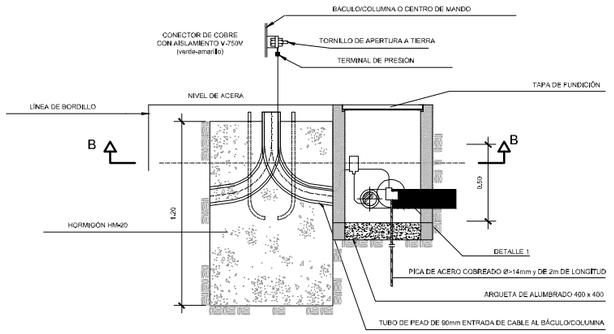



## PLANTA SECCIÓN B-B

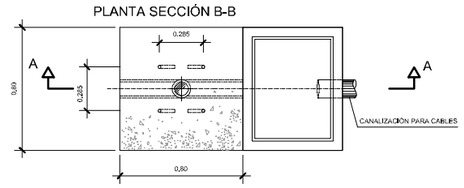


## DETALLE DE SOLDADURA DE DERIVACIÓN
SIN ESCALA

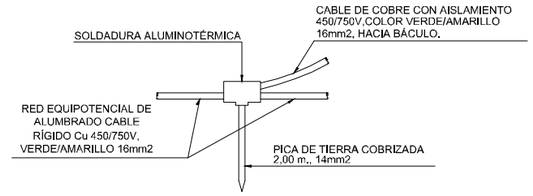


## ARQUETA DE ALUMBRADO
ARQUETA 400x400 EN LUMINARIA Y REGISTRO EN CANALIZACIÓN
ARQUETA 500x500 EN CRUCE Y CAMBIO DE SENTIDO
ESCALA 1/10
Cotas en m.

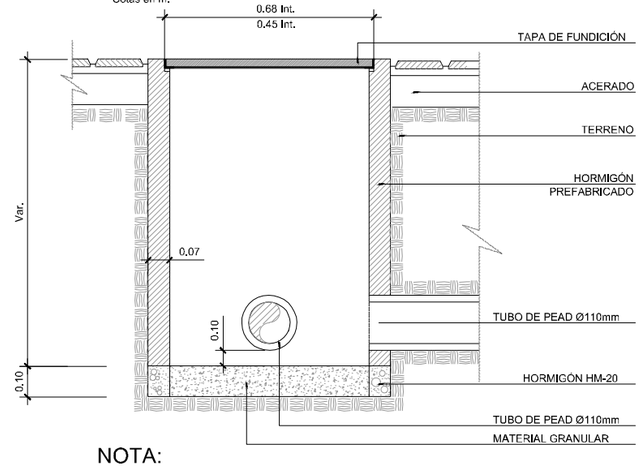



## NOTA:

- LA SECCIÓN DEL CONDUCTOR DE SALIDA DE PICA SERÁ COMO MÍNIMO 16mm2 Cu 450/750V COLOR VERDE-AMARILLO
- LA SECCIÓN DE LOS CONDUCTORES DE UNIÓN DE COLUMNAS Y CENTRO DE MANDO DESDE LA SOLDADURA DE DERIVACIÓN ESTARÁ DE ACUERDO CON ITC-BT-09
- LA RESISTENCIA MÁXIMA DEL SISTEMA SERÁ IGUAL O INFERIOR A 10 OHMIOS


| COLUMNA | COTAS PLACA DE ASIENTO | | | | | | | | | COTAS REGISTRO | | | | PERNOS ANCLAJE |
|---|---|---|---|---|---|---|---|---|---|---|---|---|---|---|
| H (m) | b | c | e | f | g | k | l | n | u | m | p | t | v | metrica x long |
| 8 | 440 | 140 | 16 | 285 | 400 | 50 | 25 | 50x4 | 4 | 150 | 200 | 32 | 4 | 22 x 700 |

## PERNO DE ANCLAJE
ESCALA 1/10

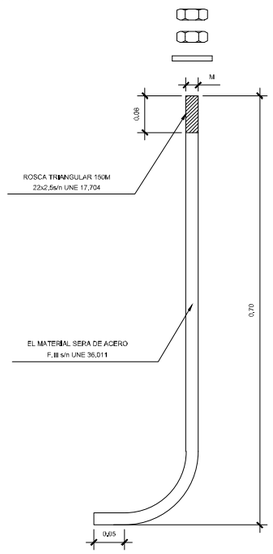



## PUESTA A TIERRA MEDIANTE UN CONDUCTOR DE PROTECCÍON CP
SIN ESCALA

EL CONDUCTOR DE PROTECCIÓN CP ESTÁ INCORPORADO EN EL MISMO TUBO QUE LOS CONDUCTORES ACTIVOS DEL CIRCUITO CORRESPONDIENTE

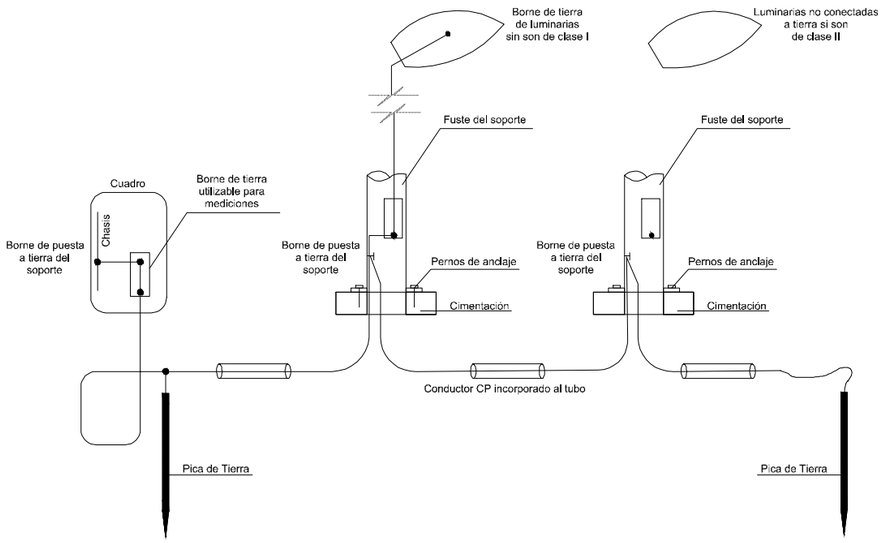



## DETALLES DE CANALIZACIONES PARA ALUMBRADO
ESCALA 1/10
Cotas en m.

### CANALIZACIÓN DE 2 TUBOS EN ACERADO

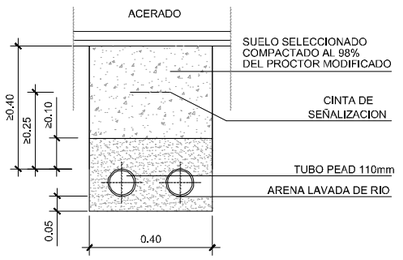


### CANALIZACIÓN HORMIGONADA EN CALZADA

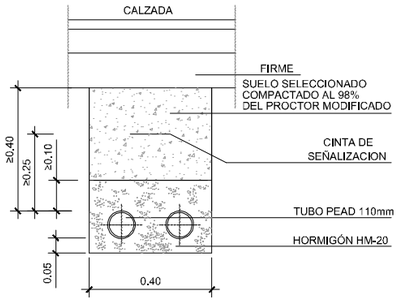


GOBIERNO DE ESPAÑA
MINISTERIO PARA LA TRANSICIÓN ECOLÓGICA Y EL RETO DEMOGRÁFICO

ACUAES AGUAS DE LAS CUENCAS DE ESPAÑA SA

EMPRESA CONSULTORA: IDOM

EL AUTOR DEL PROYECTO: ING. CAMINOS C.P. COL:17.007
Fdo: D. Fernando Trujillo Diez

EXAMINADO Y CONFORME EL DIRECTOR DEL PROYECTO:
Fdo: D. Nicolás Gutiérrez Carmona

CONFORME EL JEFE DE ÁREA DE PROYECTO:
Fdo: D. DANIEL GÁVEZ CRUZ

VºBº EL DIRECTOR TÉCNICO:
Fdo: D. JERÓNIMO MORENO GAYÁ

TÍTULO DEL PROYECTO:
SANEAMIENTO Y DEPURACIÓN DE LOS MUNICIPIOS DE LA CUENCA ALTA DEL RÍO GUADIARO. EDAR Y COLECTORES EN CORTES DE LA FRONTERA (MÁLAGA)

FECHA: JUNIO 2020
CLAVE: ACE/314.02/19/PROY/01


ESCALA: INDICADAS
FORMATO ORIGINAL A3

PLANO: EDAR. ELECTRICIDAD
ALUMBRADO EXTERIOR
DETALLES

NOMBRE DEL FICHERO DIGITAL: 100616CFPC130300_ELEC_ALUM.dwg

NÚMERO DE PLANO: 13.3

HOJA 2 de 2

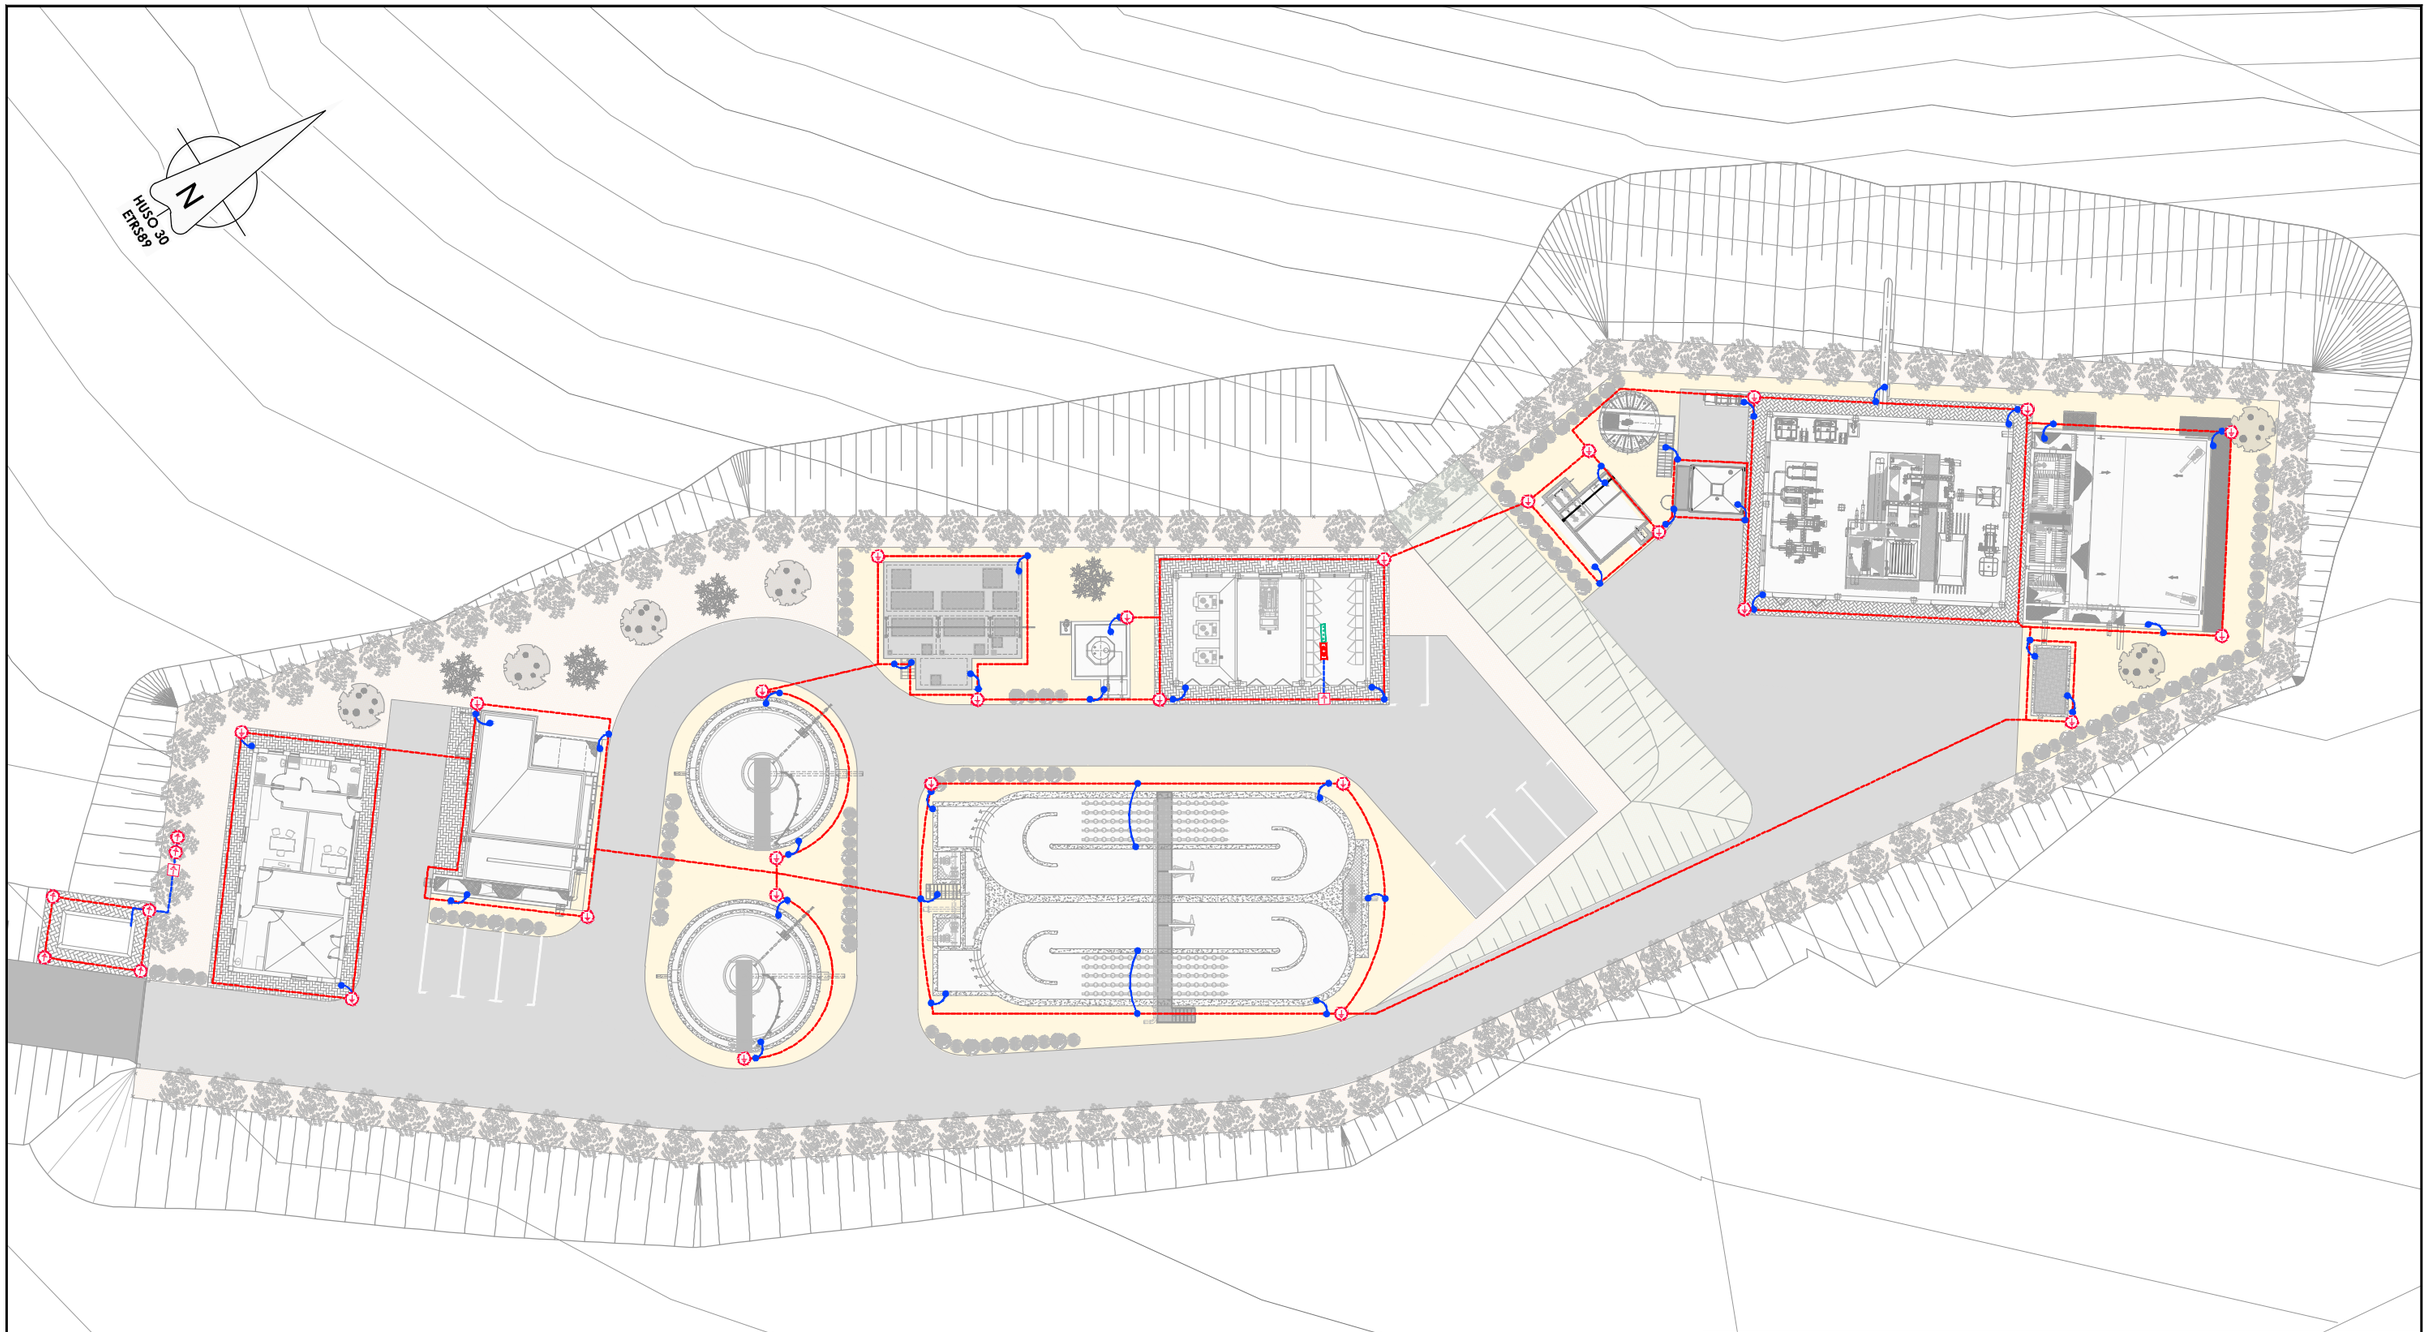


LEYENDA

- ELECTRODO PICA COBRE 300µ, Ø14 x 2000mm
- ARQUETA CUADRADA DE P.A.T. CON PICA
- CONDUCTOR AISLADO Cu-50mm²
- CONDUCTOR DESNUDO Cu-50mm²
- ARQUETA CON PUENTE DE MEDIDA
- INTERCONEXIÓN ENTRE P.A.T. Y EQUIPOS O ESTRUCTURA; CONDUCTOR DESNUDO DE 50mm Cu
- EMBARRADO DE CONEXIÓN DE P.A.T.
- SOLDADURA ALUMINOTÉRMICA

NOTAS GENERALES DE PUESTA A TIERRA

1. Todos los elementos metálicos deberán ser puestos a tierra.
2. Se verificará la Puesta a Tierra de los elementos metálicos, estructura y equipamientos varios:
   - ELementos estructurales de planta.
   - Envolventes de cuadros eléctricos, líneas de distribucción.
   - Canalizaciones metálicas, saneamiento, fontanería y climatización.
   - Elementos varios susceptibles de ponerse en tensión.
3. La situación de los cables en los planos de disposición física de la red de tierras es indicativa. Su exacta localización deberá determinarse en obra.
4. Deberán ser consideradas para el tendido de la red, las posibles interferencias con fundaciones de equipos y estructuras.
5. El cable conductor de PAT estará en contacto con el terreno y se localizará a una profundidad no menor de 0,80 m a partir de la última solera transitable.
6. Las uniones entre cables, picas, armaduras, pilares metálicos y masas, que se realizan para quedar enterradas se harán mediante soldadura aluminotérmica.
7. Las estructuras metálicas y armaduras de hormigón se soldarán mediante un cable conductor en puntos situados por encima de la solera o del forjado de cota inferior.
8. Todas las derivaciones desde la red general estarán protegidas en su afloramiento al nivel del terreno, por medio de tubería de PCV reforzado de Ø1".
9. En todas las bandejas y canales portacables metálicos se instalará un conductor de cobre desnudo, este acompañará a estas durante todo su recorrido, conectado a las mismas al menos cada 5 m y en cada cambio de dirección.
10. Todos los cables del sistema de tierra que atraviesen paredes o suelos, se instalaran en tubos de PVC de Ø1" de diámetro, sellados con masilla. No se instalarán cables directamente embebidos en el hormigón o muros de bloques.

GOBIERNO DE ESPAÑA
MINISTERIO PARA LA TRANSICIÓN ECOLÓGICA Y EL RETO DEMOGRÁFICO

ACUAES AGUAS DE LAS CUENCAS DE ESPAÑA SA

EMPRESA CONSULTORA: IDOM

EL AUTOR DEL PROYECTO: ING. CAMINOS C.P. COL:17.007
Fdo: D. Fernando Trujillo Diez

EXAMINADO Y CONFORME EL DIRECTOR DEL PROYECTO:
Fdo: D. Nicolás Gutiérrez Carmona

CONFORME EL JEFE DE ÁREA DE PROYECTO:
Fdo: D. DANIEL GÁVEZ CRUZ

Vº Bº EL DIRECTOR TÉCNICO:
Fdo: D. JERÓNIMO MORENO GAYÁ

TÍTULO DEL PROYECTO:
SANEAMIENTO Y DEPURACIÓN DE LOS MUNICIPIOS DE LA CUENCA ALTA DEL RÍO GUADIARO. EDAR Y COLECTORES EN CORTES DE LA FRONTERA (MÁLAGA)

FECHA: JUNIO 2020

CLAVE: ACE/314.02/19/PROY/01

ESCALA: 1:400 (0 2,5 5 10 m.)
FORMATO ORIGINAL A3


PLANO
EDAR. ELECTRICIDAD
RED DE TIERRA
PLANTA GENERAL

NOMBRE DEL FICHERO DIGITAL: 100616CFPC130400_ELEC_TM.dwg


NÚMERO DE PLANO: 13.4


HOJA 1 de 2


BRAZO MURAL TIPO
ARQUETA DE REGISTRO EN PUNTOS DE PUESTA A TIERRA

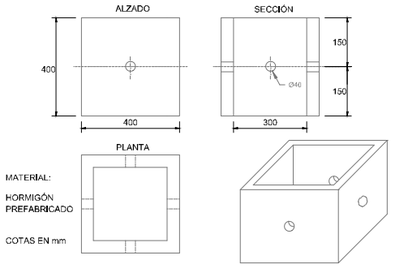



ARQUETA DE REGISTRO CON PUENTE DE COMPROBACIÓN
EN PUNTOS DE PUESTA A TIERRA

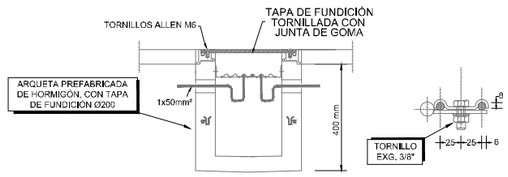

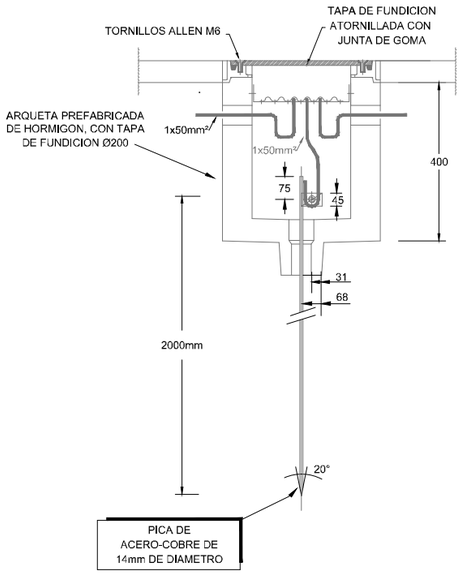


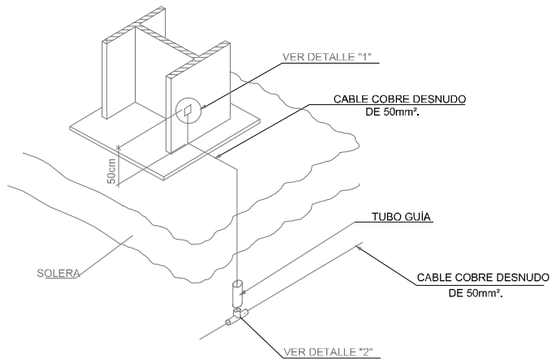
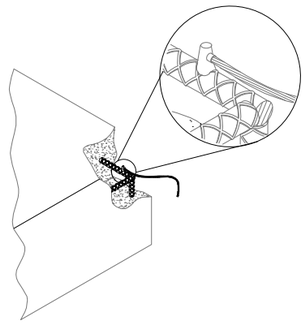

DETALLE PUESTA DE TIERRAS DE PILARES

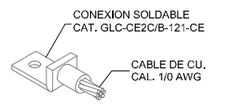



TIPO GL
DETALLE "1"

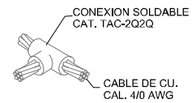


DETALLE "2"




DERIVACIÓN A PILAR DE HORMIGÓN
TIERRA DE PILARES

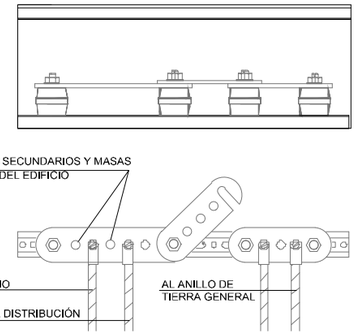



DETALLE 'D' BARRA DE TIERRAS SECCIONABLE DE CADA EDIFICIO

IEP-5 PICA DE PUESTA A TIERRA

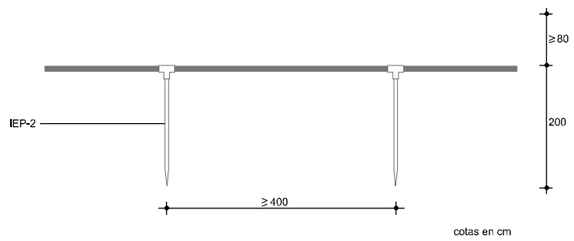


| | | | |
|---|---|---|---|
| EAT - 2 | Perfil de acero laminado L60.6, soldado a la malla y cerco formado por perfil de acero laminado L70.7 con patillas de anclaje em cada uno de sus angulos | IEP - 3 | Punto de puesta a tierra, al que se soldara, en uno de sus extremos, el cable de la conduccion enterrada y en el otro, los cables conductores de las lineas principales de bajada a tierra del edificio |
| EFL - 6 | Muro aparejado de 12 cm de espesor, de ladrillo macizo R-100 kg/cm2, con juntas de mortero M-40 de espesor 1cm. | ISS - 2 | Tubo ligero de fibrocemento de Ø 60 mm. |
| EHL - 2 | Parrilla formada por redondos Ø 8 mm cada 10 cm. | RPE -10 | Enfoscado con mortero 1:3 |
| EHL - 4 | Losa de hormigon de resistencia caracteristica 175 kg/cm2. | RSS - 1 | Solera de hormigon en masa de resistencia caracteristica 100 kg/cm2 |

DETALLES DE PUESTA A TIERRA

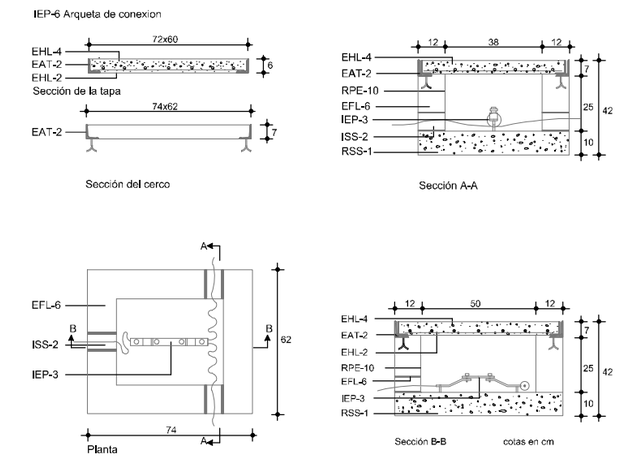


| | | | | | | | |
|---|---|---|---|---|---|---|---|
| GOBIERNO DE ESPAÑA · MINISTERIO PARA LA TRANSICIÓN ECOLÓGICA Y EL RETO DEMOGRÁFICO | ACUAES AGUAS DE LAS CUENCAS DE ESPAÑA SA | EMPRESA CONSULTORA: IDOM | EL AUTOR DEL PROYECTO: ING. CAMINOS C.P. COL:17.007 Fdo: D. Fernando Trujillo Diez | EXAMINADO Y CONFORME EL DIRECTOR DEL PROYECTO: Fdo: D. Nicolás Gutiérrez Carmona | CONFORME EL JEFE DE ÁREA DE PROYECTO: Fdo: D. DANIEL GÁVEZ CRUZ | Vº Bº EL DIRECTOR TÉCNICO: Fdo: D. JERÓNIMO MORENO GAYÁ | TÍTULO DEL PROYECTO: SANEAMIENTO Y DEPURACIÓN DE LOS MUNICIPIOS DE LA CUENCA ALTA DEL RÍO GUADIARO. EDAR Y COLECTORES EN CORTES DE LA FRONTERA (MÁLAGA) |

| | | | |
|---|---|---|---|
| FECHA: JUNIO 2020 | ESCALA: INDICADAS | PLANO: EDAR. ELECTRICIDAD<br>RED DE TIERRA<br>DETALLES | NÚMERO DE PLANO: 13.4 |
| CLAVE: ACE/314.02/19/PROY/01 | FORMATO ORIGINAL A3 | NOMBRE DEL FICHERO DIGITAL: 100616CFPC130400_ELEC_TM.dwg | HOJA 2 de 2 |

LEYENDA

- INTERRUPTOR DIFERENCIAL
- INTERRUPTOR MAGNETOTERMICO
- INTERRUPTOR CORTE EN CARGA
- INDICADORES PRESENCIA TENSIÓN
- CONTACTOR + BORNAS + MARCHA/PARO/AUT.
- FUSIBLES
- DESCARGADOR SOBRETENSIONES
- ANALIZADOR DE REDES
- INTERRUPTOR AUT. MAGNET. CON DIFERENCIAL
- ARRANCADOR ELECTRÓNICO O VARIADOR DE VELOCIDAD
- INTERRUPTOR AUT. MAGNETOTERMICO
- RELÉ TÉRMICO

I.Autom.III
In=160 A
Ireg=160 A
Relle y transf.
Dif:300 mA,As[s]; tr:0.5 s
PdeC:10 kA
Imag = 10 In

3x50+TTx25mm2Cu
Unip.Sobre Panel
0,6/1 kV,XLPE+Pol,Armado
RZ1MZ1-K(AS) Cca-s1b,d1,a1

I.MAGJV
40 A
PdeC:10 kA
Curva C

I.DIF.IV
40A,300 mA
AC

SS.AA.Edif., Control
4x25+TTx16mm2Cu
Unip.Cond.Ent.,D=50 mm
0,6/1 kV,XLPE+Pol,Armado
RZ1MZ1-K(AS) Cca-s1b,d1,a1
100 m

I.MAGJV
25 A
PdeC:10 kA
Curva C

I.DIF.IV
25A,300 mA
AC

SS.AA Edif. Clora
4x6+TTx6mm2Cu
Unip.Cond.Ent.,D=50 mm
0,6/1 kV,XLPE+Pol,Armado
RZ1MZ1-K(AS) Cca-s1b,d1,a1
70 m

Bateria Condensadores
1;2;4(Esc. 15,62 kVar)

## Cuadro de Mando y Proteccion SS.AA.Edif. Control

I.MAGJV
40 A; U>
PdeC:4,5 kA
Curva C

20 A, C
P. de C. 10 kA

Limit, sobretensión
Up: 1,2 kV
Imax: 15 kA

1(12x2)=24mm2Cu

| I.MAG.II | I.MAG.II | I.MAGJV | I.MAGJV | I.MAG.II | I.MAG.II | I.MAG.II | I.MAG.II | I.MAG.II |
|---|---|---|---|---|---|---|---|---|
| 16 A | 16 A | 25 A | 25 A | 10 A | 10 A | 16 A | 16 A | 16 A |
| PdeC:4,5 kA | PdeC:4,5 kA | PdeC:4,5 kA | PdeC:4,5 kA | PdeC:4,5 kA | PdeC:4,5 kA | PdeC:4,5 kA | PdeC:4,5 kA | PdeC:4,5 kA |
| Curva C | Curva C | Curva C | Curva C | Curva C | Curva C | Curva C | Curva C | Curva C |
| I.DIF.II | I.DIF.II | I.DIF.IV | I.DIF.IV | I.DIF.II | I.DIF.II | I.DIF.II | I.DIF.II | I.DIF.II |
| 25A,30 mA | 25A,30 mA | 25A,30 mA | 25A,30 mA | 25A,30 mA | 25A,30 mA | 25A,30 mA | 25A,30 mA | 25A,30 mA |
| AC | AC | AC | AC | AC | AC | AC | AC | AC |
| 2x2,5+TTx2,5mm2Cu<br>Bipol.Tubos Sup.E.O D=20 mm<br>0,6/1 kV,XLPE+Pol<br>RZ1-K(AS) Cca-s1b,d1,a1 | 2x2,5+TTx2,5mm2Cu<br>Bipol.Tubos Sup.E.O D=20 mm<br>0,6/1 kV,XLPE+Pol<br>RZ1-K(AS) Cca-s1b,d1,a1 | 4x6+TTx6mm2Cu<br>Tetrap.Tubos Sup.E.O D=25 mm<br>0,6/1 kV,XLPE+Pol<br>RZ1-K(AS) Cca-s1b,d1,a1 | 4x6+TTx6mm2Cu<br>Tetrap.Tubos Sup.E.O D=25 mm<br>0,6/1 kV,XLPE+Pol<br>RZ1-K(AS) Cca-s1b,d1,a1 | 2x1,5+TTx1,5mm2Cu<br>Bipol.Tubos Sup.E.O D=16 mm<br>0,6/1 kV,XLPE<br>RV-K Eca | 2x1,5+TTx1,5mm2Cu<br>Bipol.Tubos Sup.E.O D=16 mm<br>0,6/1 kV,XLPE+Pol<br>RZ1-K(AS) Cca-s1b,d1,a1 | 2x2,5+TTx2,5mm2Cu<br>Bipol.Tubos Sup.E.O D=20 mm<br>0,6/1 kV,XLPE+Pol<br>RZ1-K(AS) Cca-s1b,d1,a1 | 2x2,5+TTx2,5mm2Cu<br>Bipol.Tubos Sup.E.O D=20 mm<br>0,6/1 kV,XLPE+Pol<br>RZ1-K(AS) Cca-s1b,d1,a1 | 2x2,5+TTx2,5mm2Cu<br>Bipol.Tubos Sup.E.O D=20 mm<br>0,6/1 kV,XLPE+Pol<br>RZ1-K(AS) Cca-s1b,d1,a1 |
| Tomas de Fuerza 1F<br>2500W;80m;4,87%<br>FASE R | Tomas de Fuerza 1F<br>2500W;80m;4,87%<br>FASE S | Tomas F, 3f<br>10000W;30m;2,81% | Tomas F, 3f<br>10000W;30m;2,81% | Alumbr. Edif, Contr<br>500W;40m;3,9%<br>FASE T | Al. Emerg. Ed,Contr<br>100W;25m;2,42%<br>FASE T | Split Despacho 1<br>2000W;20m;3,68%<br>FASE T | Ventilación<br>200W;20m;2,35%<br>FASE R | Split Despacho 2<br>2000W;15m;3,32%<br>FASE S |

## Cuadro de Mando y Proteccion SS.AA Edif. Clora


I.MAGJV
25 A; U>
PdeC:4,5 kA
Curva C

20 A, C
P. de C.:10 kA

Limit, sobretensión
Up: 1,2 kV
Imax: 15 kA

1(12x2)=24mm2Cu

| I.MAG.II | I.MAGJV | I.MAG.II | I.MAG.II |
|---|---|---|---|
| 20 A | 25 A | 10 A | 10 A |
| PdeC:4,5 kA | PdeC:4,5 kA | PdeC:4,5 kA | PdeC:4,5 kA |
| Curva C | Curva C | Curva C | Curva C |
| I.DIF.II | I.DIF.IV | I.DIF.II | I.DIF.II |
| 25A,30 mA | 25A,30 mA | 25A,30 mA | 25A,30 mA |
| AC | AC | AC | AC |
| 2x2,5+TTx2,5mm2Cu<br>Bipol.Tubos Sup.E.O D=20 mm<br>0,6/1 kV,XLPE+Pol,Armado<br>RZ1MZ1-K(AS) Cca-s1b,d1,a1 | 4x6+TTx6mm2Cu<br>Tetrap.Tubos Sup.E.O D=25 mm<br>0,6/1 kV,XLPE+Pol,Armado<br>RZ1MZ1-K(AS) Cca-s1b,d1,a1 | 2x1,5+TTx1,5mm2Cu<br>Bipol.Tubos Sup.E.O D=16 mm<br>0,6/1 kV,XLPE+Pol,Aparitalloo<br>RZ1MZ1-K(AS) Cca-s1b,d1,a1 | 2x1,5+TTx1,5mm2Cu<br>Bipol.Tubos Sup.E.O D=16 mm<br>0,6/1 kV,XLPE+Pol,Armado<br>RZ1MZ1-K(AS) Cca-s1b,d1,a1 |
| Tomas Fuerza 1F<br>3000W;15m;4,3%<br>FASE T | Tomas F, 3F<br>13000W;15m;3,34%<br>FASE T | Alumbr. Edif. Clora<br>300W;25m;3,47%<br>FASE R | Al. Emerg. Edif.Clo<br>100W;25m;3,15%<br>FASE R |

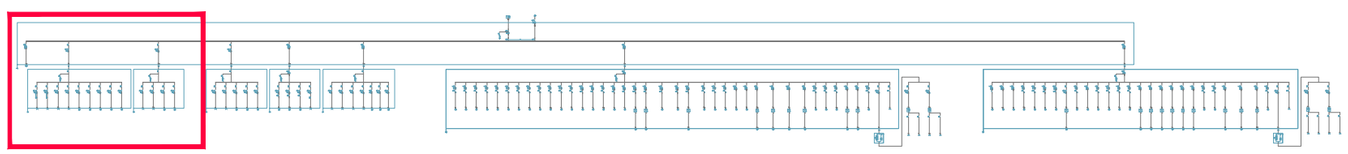



| | | | | | | | |
|---|---|---|---|---|---|---|---|
| GOBIERNO DE ESPAÑA<br>MINISTERIO PARA LA TRANSICIÓN ECOLÓGICA Y EL RETO DEMOGRÁFICO | ACUAES AGUAS DE LAS CUENCAS DE ESPAÑA SA | EMPRESA CONSULTORA: IDOM | EL AUTOR DEL PROYECTO: ING. CAMINOS C.P. COL:17.007<br>Fdo: D. Fernando Trujillo Diez | EXAMINADO Y CONFORME EL DIRECTOR DEL PROYECTO:<br>Fdo: D. Nicolás Gutiérrez Carmona | CONFORME EL JEFE DE ÁREA DE PROYECTO:<br>Fdo: D. DANIEL GÁVEZ CRUZ | Vº Bº EL DIRECTOR TÉCNICO:<br>Fdo: D. JERÓNIMO MORENO GAYA | TÍTULO DEL PROYECTO:<br>SANEAMIENTO Y DEPURACIÓN DE LOS MUNICIPIOS DE LA CUENCA ALTA DEL RÍO GUADIARO. EDAR Y COLECTORES EN CORTES DE LA FRONTERA (MÁLAGA) |

| | | | |
|---|---|---|---|
| FECHA<br>JUNIO 2020 | ESCALA<br>SIN ESCALA | PLANO<br>EDAR. ELECTRICIDAD<br>ESQUEMA UNIFILAR | NÚMERO DE PLANO<br>13.5 |
| CLAVE<br>ACE/314.02/19/PROY/01 | FORMATO ORIGINAL A3 | NOMBRE DEL FICHERO DIGITAL: 100616CFPC130500_ELEC_EU.dwg | HOJA 1 de 8 |

LEYENDA

- INTERRUPTOR DIFERENCIAL
- INTERRUPTOR MAGNETOTERMICO
- INTERRUPTOR CORTE EN CARGA
- INDICADORES PRESENCIA TENSIÓN
- CONTACTOR + BORNAS + MARCHA/PARO/AUT.
- FUSIBLES
- DESCARGADOR SOBRETENSIONES
- ANALIZADOR DE REDES
- INTERRUPTOR AUT. MAGNET. CON DIFERENCIAL
- ARRANCADOR ELECTRÓNICO O VARIADOR DE VELOCIDAD
- INTERRUPTOR AUT. MAGNETOTERMICO
- RELÉ TÉRMICO

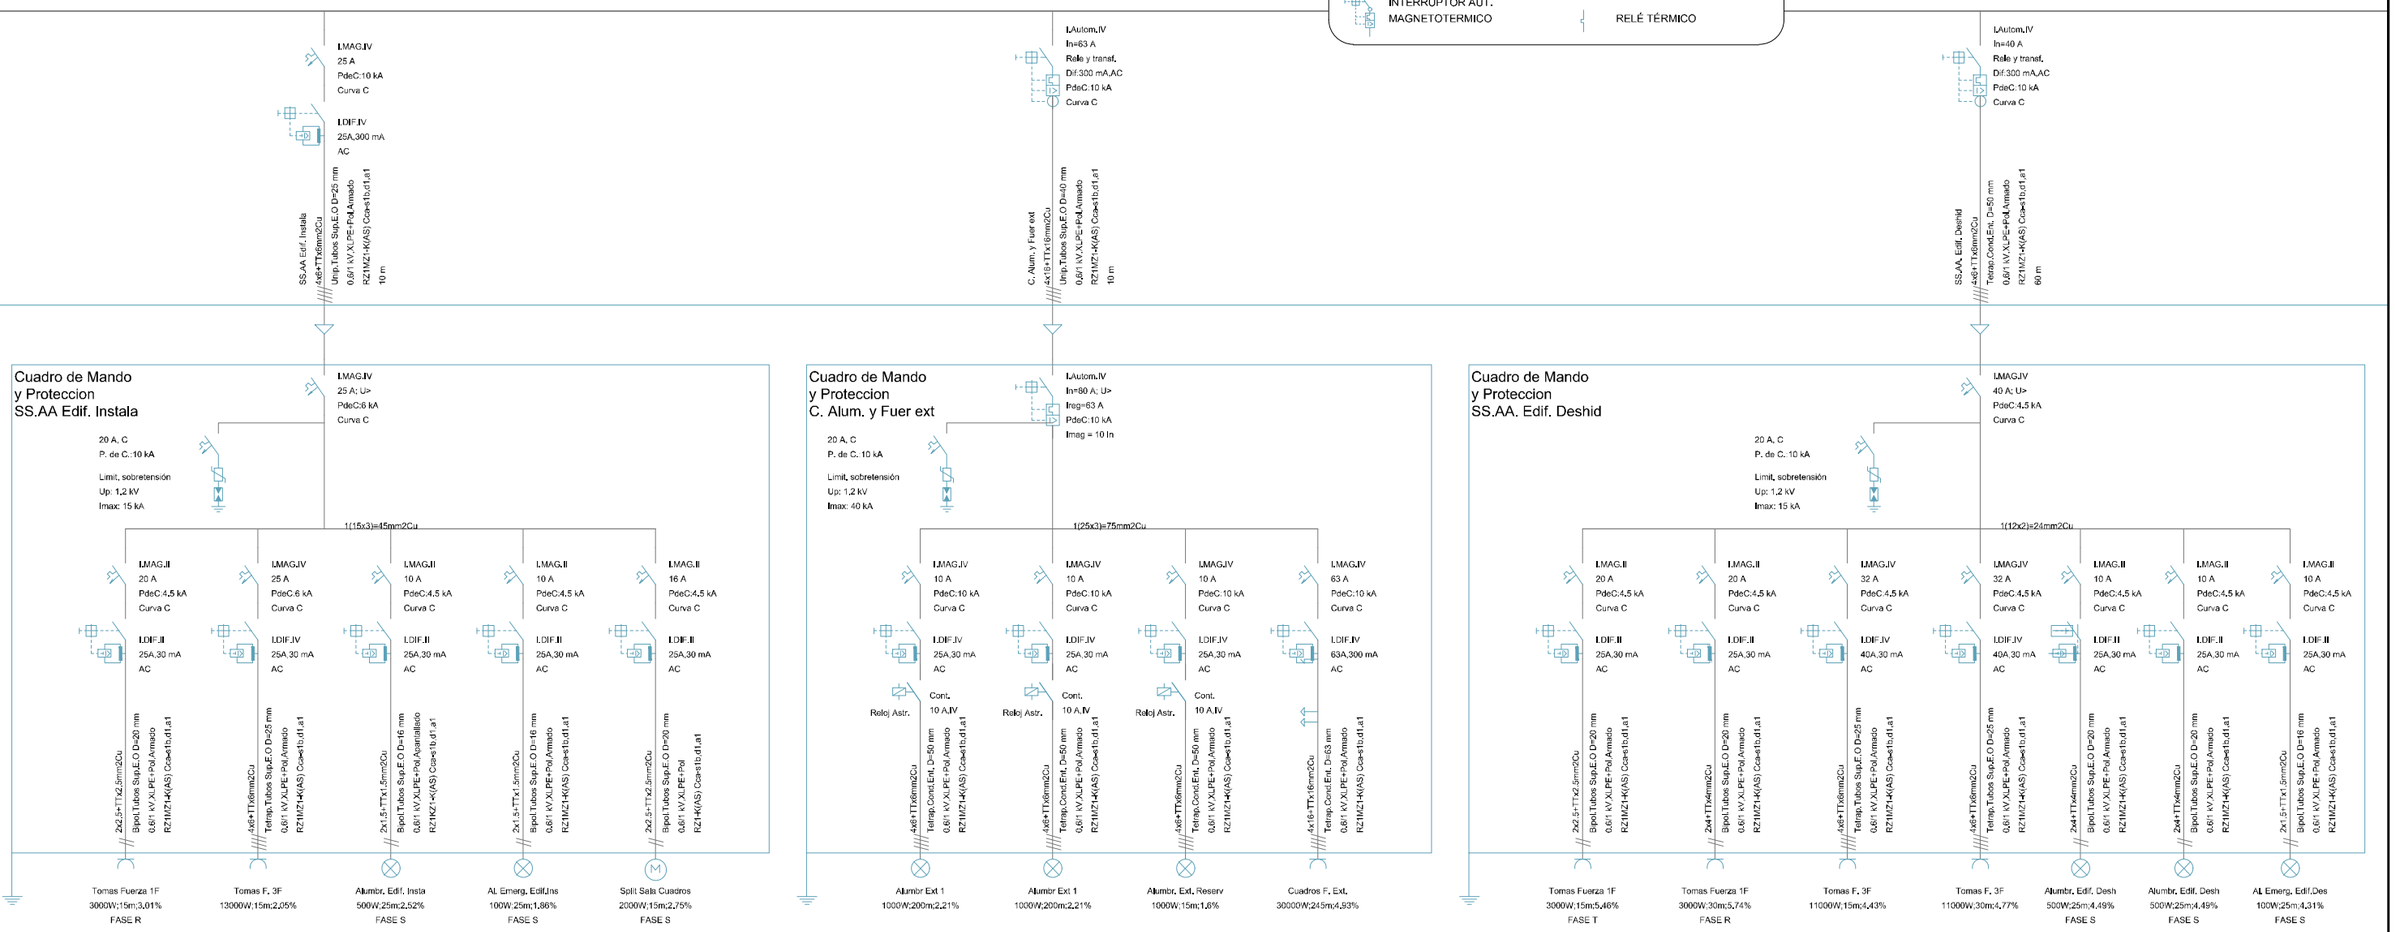

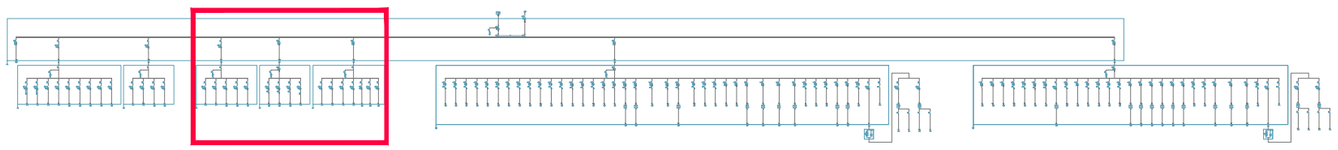GOBIERNO DE ESPAÑA — MINISTERIO PARA LA TRANSICIÓN ECOLÓGICA Y EL RETO DEMOGRÁFICO

ACUAES AGUAS DE LAS CUENCAS DE ESPAÑA SA

EMPRESA CONSULTORA: IDOM

EL AUTOR DEL PROYECTO: ING. CAMINOS C.P. COL:17.007 — Fdo: D. Fernando Trujillo Diez

EXAMINADO Y CONFORME EL DIRECTOR DEL PROYECTO: — Fdo: D. Nicolás Gutiérrez Carmona

CONFORME EL JEFE DE ÁREA DE PROYECTO: — Fdo: D. DANIEL GÁVEZ CRUZ

Vº Bº EL DIRECTOR TÉCNICO: — Fdo: D. JERÓNIMO MORENO GAYA

TÍTULO DEL PROYECTO: SANEAMIENTO Y DEPURACIÓN DE LOS MUNICIPIOS DE LA CUENCA ALTA DEL RÍO GUADIARO. EDAR Y COLECTORES EN CORTES DE LA FRONTERA (MÁLAGA)

FECHA: JUNIO 2020

CLAVE: ACE/314.02/19/PROY/01

ESCALA: SIN ESCALA


FORMATO ORIGINAL A3


PLANO: EDAR. ELECTRICIDAD — ESQUEMA UNIFILAR

NOMBRE DEL FICHERO DIGITAL: 100616CFPC130500_ELEC_EU.dwg


NÚMERO DE PLANO: 13.5


HOJA 2 de 8

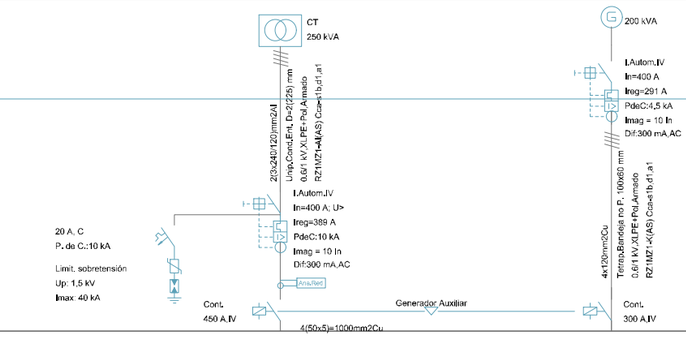

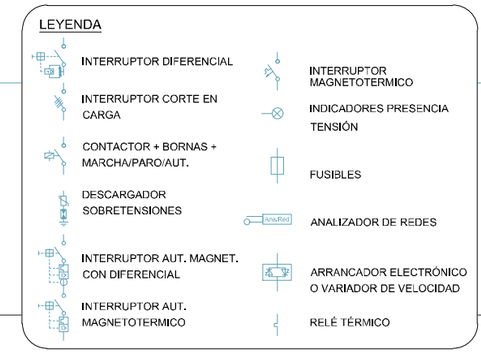


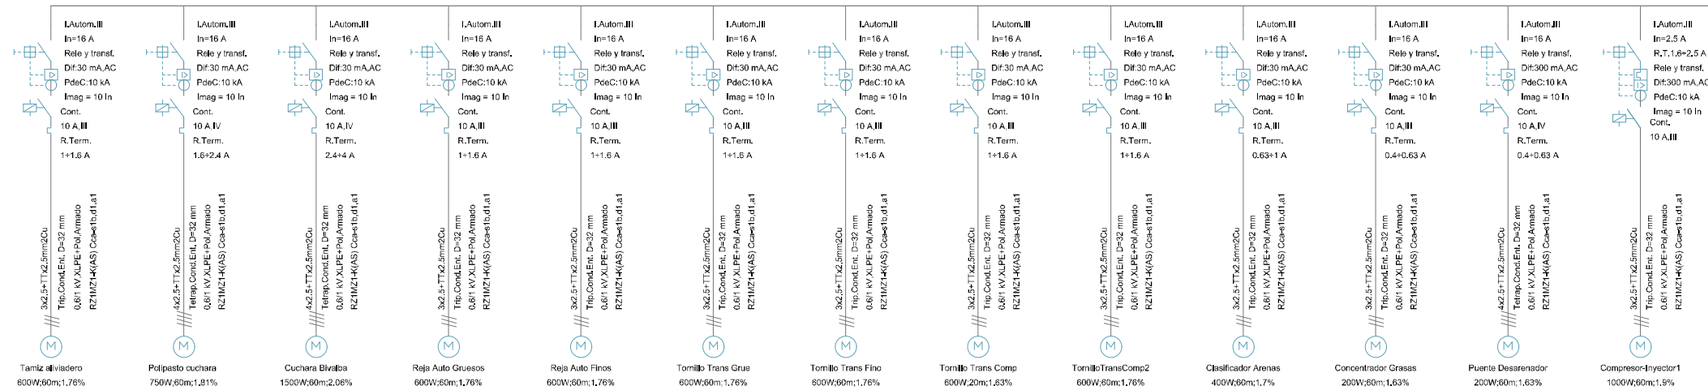

Cuadro de Mando
y Proteccion
CCM 2

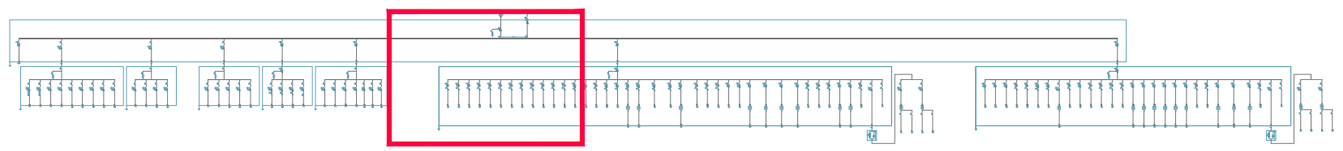

| | | | | | | | | | |
|---|---|---|---|---|---|---|---|---|---|
| GOBIERNO DE ESPAÑA · MINISTERIO PARA LA TRANSICIÓN ECOLÓGICA Y EL RETO DEMOGRÁFICO | ACUAES AGUAS DE LAS CUENCAS DE ESPAÑA SA | EMPRESA CONSULTORA: IDOM | EL AUTOR DEL PROYECTO: ING. CAMINOS C.P. COL:17.007 Fdo: D. Fernando Trujillo Diez | EXAMINADO Y CONFORME EL DIRECTOR DEL PROYECTO: Fdo: D. Nicolás Gutiérrez Carmona | CONFORME EL JEFE DE ÁREA DE PROYECTO: Fdo: D. DANIEL GÁVEZ CRUZ | Vº Bº EL DIRECTOR TÉCNICO: Fdo: D. JERÓNIMO MORENO GAYÁ | TÍTULO DEL PROYECTO: SANEAMIENTO Y DEPURACIÓN DE LOS MUNICIPIOS DE LA CUENCA ALTA DEL RÍO GUADIARO. EDAR Y COLECTORES EN CORTES DE LA FRONTERA (MÁLAGA) | FECHA JUNIO 2020 · CLAVE ACE/314.02/19/PROY/01 | ESCALA SIN ESCALA FORMATO ORIGINAL A3 | PLANO EDAR. ELECTRICIDAD ESQUEMA UNIFILAR · NOMBRE DEL FICHERO DIGITAL: 100616CFPC130500_ELEC_EU.dwg | NÚMERO DE PLANO 13.5 · HOJA 3 de 8 |

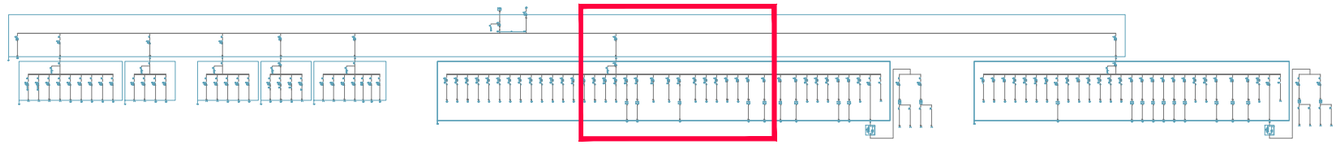

LEYENDA

- INTERRUPTOR DIFERENCIAL
- INTERRUPTOR MAGNETOTERMICO
- INTERRUPTOR CORTE EN CARGA
- INDICADORES PRESENCIA TENSIÓN
- CONTACTOR + BORNAS + MARCHA/PARO/AUT.
- FUSIBLES
- DESCARGADOR SOBRETENSIONES
- ANALIZADOR DE REDES
- INTERRUPTOR AUT. MAGNET. CON DIFERENCIAL
- ARRANCADOR ELECTRÓNICO O VARIADOR DE VELOCIDAD
- INTERRUPTOR AUT. MAGNETOTERMICO
- RELÉ TÉRMICO

I.Autom.IV
In=160 A
Ireg=150 A
Rele y transf.
Dif:300 mA,AC
PdeC:10 kA
Imag = 10 In

CCM 2
3X50/25mm2Cu
Unip.Sobre Pared
0,6/1 kV,XLPE+Pd,Amado
RZ1MZ1-K(AS) Cca+s1b,d1,a1
10 m

I.Autom.IV
In=160 A; U>
Ireg=150 A
PdeC:10 kA
Imag = 10 In

20 A, C
P. de C.:10 kA

Limit. sobretensión
Up: 1,2 kV
Imax: 15 kA

1(30x3)=90mm2Cu

| I.Autom.III | I.Autom.III | I.Autom.III | I.Autom.III | I.Autom.IV | I.Autom.IV | I.Autom.III | I.Autom.III | I.Autom.IV | I.Autom.III | I.Autom.III | I.Autom.III | I.Autom.III | I.Autom.III | I.Autom.IV | I.Autom.IV |
|---|---|---|---|---|---|---|---|---|---|---|---|---|---|---|---|
| In=2,5 A | In=16 A | In=1 A | In=1 A | In=32 A | In=32 A | In=1 A | In=1 A | In=32 A | In=50 A | In=50 A | In=16 A | In=10 A | In=10 A | In=16 A | In=16 A |
| R,T,1,6÷2,5 A | Rele y transf. | R,T,0,63÷1 A | R,T,0,63÷1 A | Rele y transf. | Rele y transf. | R,T,0,63÷1 A | R,T,0,63÷1 A | Rele y transf. | Rele y transf. | Rele y transf. | Rele y transf. | R,T,6,3÷10 A | R,T,6,3÷10 A | Rele y transf. | Rele y transf. |
| Rele y transf. | Dif:30 mA,AC | Rele y transf. | Rele y transf. | Dif:300 mA,B | Dif:300 mA,B | Rele y transf. | Rele y transf. | Dif:300 mA,B | Dif:30 mA,AC | Dif:30 mA,AC | Dif:300 mA,AC | Rele y transf. | Rele y transf. | Dif:300 mA,As(s); tr:0,5 s | Rele y transf. |
| Dif:300 mA,AC | PdeC:10 kA | Dif:300 mA,AC | Dif:300 mA,AC | PdeC:10 kA | PdeC:10 kA | Dif:30 mA,AC | Dif:30 mA,AC | PdeC:10 kA | PdeC:10 kA | PdeC:10 kA | PdeC:10 kA | Dif:30 mA,AC | Dif:30 mA,AC | PdeC:10 kA | Dif:300 mA,As(s); tr:0,5 s |
| PdeC:10 kA | Imag = 10 In | PdeC:10 kA | PdeC:10 kA | Curva C | Curva C | Imag = 10 In | Imag = 10 In | Curva C | Imag = 10 In | Imag = 10 In | Imag = 10 In | PdeC:10 kA | PdeC:10 kA | Curva C | PdeC:10 kA |
| Imag = 10 In | Cont. | Imag = 10 In | Imag = 10 In | Cont. | Cont. | Cont. | Cont. | Cont. | Cont. | Cont. | Cont. | Imag = 10 In | Imag = 10 In | Cont. | Curva C |
| Cont. | 10 A,III | Cont. | Cont. | 30 A,IV | 30 A,IV | 10 A,III | 10 A,III | 30 A,IV | 50 A,IV | 50 A,IV | 10 A,III | Cont. | Cont. | 30 A,IV | Cont. |
| 10 A,III | R.Term. | 10 A,III | 10 A,III | | | | | | R.Term. | R.Term. | R.Term. | | | | 30 A,IV |
| | 4÷6 A | | | | | | | | 35÷50 A | 35÷50 A | 1,6÷2,4 A | | | | |
| 3x2,5+TTx2,5mm2Cu | 3x2,5+TTx2,5mm2Cu | 3x2,5+TTx2,5mm2Cu | 3x2,5+TTx2,5mm2Cu | V.F. Desodorización | V.F. Desodorización | 3x2,5+TTx2,5mm2Cu | 3x2,5+TTx2,5mm2Cu | V.F. Desodorización | 4x10+TTx10mm2Cu | 4x10+TTx10mm2Cu | 3x2,5+TTx2,5mm2Cu | 4x2,5+TTx2,5mm2Cu | 4x2,5+TTx2,5mm2Cu | VF Bomb.Fango Cent | VF Bomb.Fango Cent |
| Trip.Cond.Ent. D=32 mm | Trip.Cond.Ent. D=32 mm | Trip.Cond.Ent. D=32 mm | Trip.Cond.Ent. D=32 mm | 4x6+TTx6mm2Cu | 4x6+TTx6mm2Cu | Trip.Cond.Ent. D=32 mm | Trip.Cond.Ent. D=32 mm | 4x6+TTx6mm2Cu | Unip.Cond.Ent. D=63 mm | Unip.Cond.Ent. D=63 mm | Tetrap.Cond.Ent. D=32 mm | Tetrap.Cond.Ent. D=32 mm | Tetrap.Cond.Ent. D=32 mm | 4x2,5+TTx2,5mm2Cu | 4x2,5+TTx2,5mm2Cu |
| 0,6/1 kV,XLPE+Pd,Amado | 0,6/1 kV,XLPE+Pd,Amado | 0,6/1 kV,XLPE+Pd,Amado | 0,6/1 kV,XLPE+Pd,Amado | Tetrap.Tubos Sup.E.O D=25 mm | Tetrap.Tubos Sup.E.O D=25 mm | 0,6/1 kV,XLPE+Pd,Amado | 0,6/1 kV,XLPE+Pd,Amado | Tetrap.Tubos Sup.E.O D=25 mm | 0,6/1 kV,XLPE+Pd,Amado | 0,6/1 kV,XLPE+Pd,Amado | 0,6/1 kV,XLPE+Pd,Amado | 0,6/1 kV,XLPE+Pd,Amado | 0,6/1 kV,XLPE+Pd,Amado | Tetrap.Tubos Sup.E.O D=20 mm | Tetrap.Tubos Sup.E.O D=20 mm |
| RZ1MZ1-K(AS) Cca+s1b,d1,a1 | RZ1MZ1-K(AS) Cca+s1b,d1,a1 | RZ1MZ1-K(AS) Cca+s1b,d1,a1 | RZ1MZ1-K(AS) Cca+s1b,d1,a1 | RZ1MZ1-K(AS) Cca+s1b,d1,a1 | RZ1MZ1-K(AS) Cca+s1b,d1,a1 | RZ1MZ1-K(AS) Cca+s1b,d1,a1 | RZ1MZ1-K(AS) Cca+s1b,d1,a1 | RZ1MZ1-K(AS) Cca+s1b,d1,a1 | RZ1MZ1-K(AS) Cca+s1b,d1,a1 | RZ1MZ1-K(AS) Cca+s1b,d1,a1 | RZ1MZ1-K(AS) Cca+s1b,d1,a1 | RZ1MZ1-K(AS) Cca+s1b,d1,a1 | RZ1MZ1-K(AS) Cca+s1b,d1,a1 | RZ1MZ1-K(AS) Cca+s1b,d1,a1 | RZ1MZ1-K(AS) Cca+s1b,d1,a1 |
| | | | | 5 m | 5 m | | | | | | | | | 5 m | 5 m |
| Compresor-Inyector2 | Bomba extracc arena | Comp Desarenador | Comp Biológico | Var.frec. | Var.frec. | Comp Mural Biológ 1 | Comp Mural Biológ 2 | Var.frec. | Centrífuga | Centrífuga 2 | Polipasto Centrifug | Equipo Prep Poli 1 | Equipo Prep Poli 2 | Var.frec. | Var.frec. |
| 1000W;60m;1,9% | 2100W;60m;2,26% | 300W;60m;1,66% | 300W;60m;1,66% | 7,5 kW, III | 7,5 kW, III | 300W;60m;1,66% | 300W;60m;1,66% | 7,5 kW, III | 22000W;70m;4,07% | 22000W;70m;4,07% | 800W;70m;1,87% | 3000W;70m;2,74% | 3000W;70m;2,74% | 2,2 kW, III | 2,2 kW, III |
| | | | | Agitador Venturi 1 | Agitador Venturi 2 | | | Desodorización | | | | | | Bomba Fango Cent 1 | Bomba Fango Cent 2 |
| | | | | 6700W;60m;4,29% | 6700W;60m;4,29% | | | 6000W;35m;2,5% | | | | | | 2000W;70m;2,48% | 2000W;70m;2,48% |

GOBIERNO DE ESPAÑA
MINISTERIO PARA LA TRANSICIÓN ECOLÓGICA Y EL RETO DEMOGRÁFICO

ACUAES AGUAS DE LAS CUENCAS DE ESPAÑA SA

EMPRESA CONSULTORA: IDOM

EL AUTOR DEL PROYECTO: ING. CAMINOS C.P. COL:17.007
Fdo: D. Fernando Trujillo Diez

EXAMINADO Y CONFORME EL DIRECTOR DEL PROYECTO:
Fdo: D. Nicolás Gutiérrez Carmona

CONFORME EL JEFE DE ÁREA DE PROYECTO:
Fdo: D. DANIEL GÁVEZ CRUZ

VºBº EL DIRECTOR TÉCNICO:
Fdo: D. JERÓNIMO MORENO GAYA

TÍTULO DEL PROYECTO:
SANEAMIENTO Y DEPURACIÓN DE LOS MUNICIPIOS DE LA CUENCA ALTA DEL RÍO GUADIARO. EDAR Y COLECTORES EN CORTES DE LA FRONTERA (MÁLAGA)

FECHA: JUNIO 2020
CLAVE: ACE/314.02/19/PROY/01


ESCALA: SIN ESCALA
FORMATO ORIGINAL A3

PLANO: EDAR. ELECTRICIDAD
ESQUEMA UNIFILAR

NOMBRE DEL FICHERO DIGITAL: 100616CFPC130500_ELEC_EU.dwg


NÚMERO DE PLANO: 13.5

HOJA 4 de 8

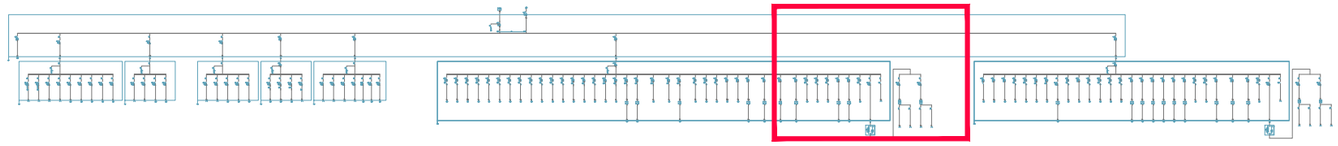

LEYENDA

- INTERRUPTOR DIFERENCIAL
- INTERRUPTOR CORTE EN CARGA
- CONTACTOR + BORNAS + MARCHA/PARO/AUT.
- DESCARGADOR SOBRETENSIONES
- INTERRUPTOR AUT. MAGNET. CON DIFERENCIAL
- INTERRUPTOR AUT. MAGNETOTERMICO
- INTERRUPTOR MAGNETOTERMICO
- INDICADORES PRESENCIA TENSIÓN
- FUSIBLES
- ANALIZADOR DE REDES
- ARRANCADOR ELECTRÓNICO O VARIADOR DE VELOCIDAD
- RELÉ TÉRMICO

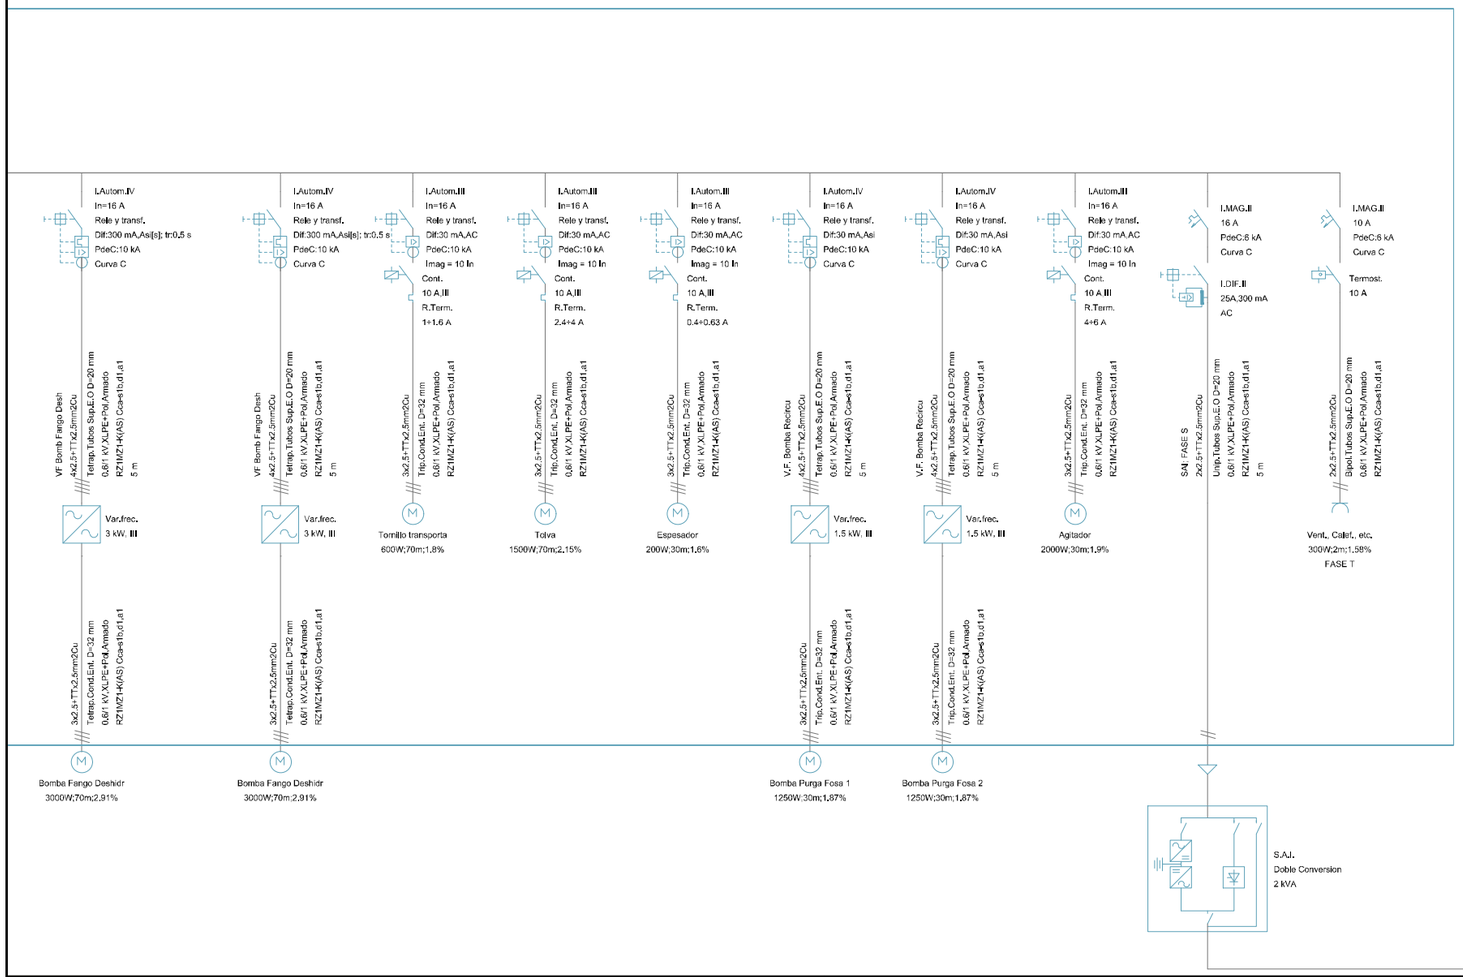


GOBIERNO DE ESPAÑA — MINISTERIO PARA LA TRANSICIÓN ECOLÓGICA Y EL RETO DEMOGRÁFICO

ACUAES AGUAS DE LAS CUENCAS DE ESPAÑA SA

EMPRESA CONSULTORA: IDOM

EL AUTOR DEL PROYECTO: ING. CAMINOS C.P. COL:17.007 — Fdo: D. Fernando Trujillo Diez

EXAMINADO Y CONFORME EL DIRECTOR DEL PROYECTO: — Fdo: D. Nicolás Gutiérrez Carmona

CONFORME EL JEFE DE ÁREA DE PROYECTO: — Fdo: D. DANIEL GÁVEZ CRUZ

VºBº EL DIRECTOR TÉCNICO: — Fdo: D. JERÓNIMO MORENO GAYA

TÍTULO DEL PROYECTO: SANEAMIENTO Y DEPURACIÓN DE LOS MUNICIPIOS DE LA CUENCA ALTA DEL RÍO GUADIARO. EDAR Y COLECTORES EN CORTES DE LA FRONTERA (MÁLAGA)

FECHA: JUNIO 2020

CLAVE: ACE/314.02/19/PROY/01


ESCALA: SIN ESCALA (FORMATO ORIGINAL A3)

PLANO: EDAR. ELECTRICIDAD — ESQUEMA UNIFILAR

NOMBRE DEL FICHERO DIGITAL: 100616CFPC130500_ELEC_EU.dwg

NÚMERO DE PLANO: 13.5

HOJA 5 de 8

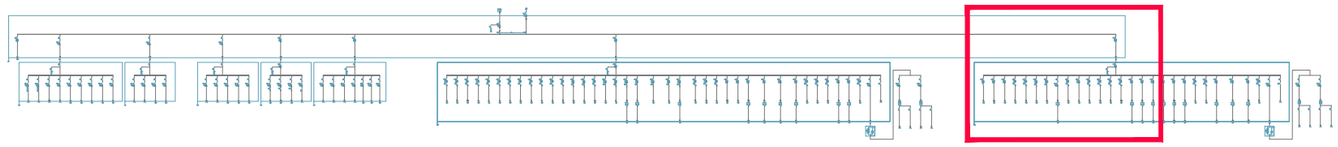

LEYENDA

- INTERRUPTOR DIFERENCIAL
- INTERRUPTOR CORTE EN CARGA
- CONTACTOR + BORNAS + MARCHA/PARO/AUT.
- DESCARGADOR SOBRETENSIONES
- INTERRUPTOR AUT. MAGNET. CON DIFERENCIAL
- INTERRUPTOR AUT. MAGNETOTERMICO
- INTERRUPTOR MAGNETOTERMICO
- INDICADORES PRESENCIA TENSIÓN
- FUSIBLES
- ANALIZADOR DE REDES
- ARRANCADOR ELECTRÓNICO O VARIADOR DE VELOCIDAD
- RELÉ TÉRMICO

LAutom.IV
In=160 A
Ireg=151 A
Rele y transf.
Dif:300 mA,AC
PdeC:10 kA
Imag = 10 In

CCM 1
3x50/25mm2Cu
Unip.Sobre Pared
0,6/1 kV,XLPE+Pd,Armado
RZ1MZ1-K(AS) Cca-s1b,d1,a1
10 m

Cuadro de Mando
y Proteccion
CCM 1

LAutom.IV
In=160 A; U>
Ireg=151 A
PdeC:10 kA
Imag = 10 In

20 A, C
P. de C.:10 kA

Limit, sobretensión
Up: 1,2 kV
Imax: 15 kA

1(30x3)=90mm2Cu

LAutom.III
In=0,63 A
R.T.0,4÷0,63 A
Rele y transf.
Dif:30 mA,AC
PdeC:10 kA
Imag = 10 In
Int.
10 A,III

Inversor

3x2,5+TTx2,5mm2Cu
Trip.Cond.Ent. D=32 mm
0,6/1 kV,XLPE+Pd,Armado
RZ1MZ14-K(AS) Cca-s1b,d1,a1

Valv. Comp motor
200W;70m;1,64%

LAutom.III
In=10 A
R.T.6,3÷10 A
Rele y transf.
Dif:30 mA,AC
PdeC:10 kA
Imag = 10 In

3x2,5+TTx2,5mm2Cu
Trip.Cond.Ent. D=32 mm
0,6/1 kV,XLPE+Pd,Armado
RZ1MZ14-K(AS) Cca-s1b,d1,a1

Aceler corriente 1
4000W;40m;2,51%

LAutom.III
In=10 A
R.T.6,3÷10 A
Rele y transf.
Dif:30 mA,AC
PdeC:10 kA
Imag = 10 In

3x2,5+TTx2,5mm2Cu
Trip.Cond.Ent. D=32 mm
0,6/1 kV,XLPE+Pd,Armado
RZ1MZ14-K(AS) Cca-s1b,d1,a1

Aceler corriente 2
4000W;40m;2,51%

LAutom.III
In=16 A
Rele y transf.
Dif:300 mA,AC
PdeC:10 kA
Imag = 10 In
Cont.
10 A,IV
R.Term.
0,63÷1 A

4x2,5+TTx2,5mm2Cu
Tetrap.Cond.Ent. D=32 mm
0,6/1 kV,XLPE+Pd,Armado
RZ1MZ14-K(AS) Cca-s1b,d1,a1

Puente Dec. 2arlo 1
300W;60m;1,67%

LAutom.III
In=16 A
Rele y transf.
Dif:300 mA,AC
PdeC:10 kA
Imag = 10 In
Cont.
10 A,IV
R.Term.
0,63÷1 A

4x2,5+TTx2,5mm2Cu
Tetrap.Cond.Ent. D=32 mm
0,6/1 kV,XLPE+Pd,Armado
RZ1MZ14-K(AS) Cca-s1b,d1,a1

Puente Dec. 2arlo 2
300W;60m;1,67%

LAutom.III
In=1 A
R.T.0,63÷1 A
Rele y transf.
Dif:300 mA,AC
PdeC:10 kA
Imag = 10 In
Cont.
10 A,III

Inversor

3x2,5+TTx2,5mm2Cu
Tetrap.Cond.Ent. D=32 mm
0,6/1 kV,XLPE+Pd,Armado
RZ1MZ14-K(AS) Cca-s1b,d1,a1

Comp 1
300W;70m;1,68%

LAutom.III
In=1 A
R.T.0,63÷1 A
Rele y transf.
Dif:300 mA,AC
PdeC:10 kA
Imag = 10 In
Cont.
10 A,III

Inversor

3x2,5+TTx2,5mm2Cu
Tetrap.Cond.Ent. D=32 mm
0,6/1 kV,XLPE+Pd,Armado
RZ1MZ14-K(AS) Cca-s1b,d1,a1

Comp 2
300W;70m;1,68%

LMAGJV
16 A
PdeC:10 kA
Curva C

LDIF,IV
40A;300 mA
Asi[s]: t=0.5 s

VF Bomba Dos 1
4x2,5+TTx2,5mm2Cu
Tetrap.Tubos Sup.E.O D=20 mm
0,6/1 kV,XLPE+Pd,Armado
RZ1MZ14-K(AS) Cca-s1b,d1,a1
5 m

Var.frec.
1,5 kW, III

3x2,5+TTx2,5mm2Cu
Tetrap.Cond.Ent. D=32 mm
0,6/1 kV,XLPE+Pd,Armado
RZ1MZ14-K(AS) Cca-s1b,d1,a1

Bomba Dos FeCl3 1
1500W;20m;1,83%

LAutom.III
In=16 A
Rele y transf.
Dif:300 mA,AC
PdeC:10 kA
Imag = 10 In
Cont.
10 A,III
R.Term.
2,4÷4 A

3x2,5+TTx2,5mm2Cu
Trip.Cond.Ent. D=32 mm
0,6/1 kV,XLPE+Pd,Armado
RZ1MZ14-K(AS) Cca-s1b,d1,a1

Reserva
1700W;90m;2,42%

LAutom.III
In=4 A
R.T.2,5÷4 A
Rele y transf.
Dif:30 mA,AC
PdeC:10 kA
Imag = 10 In

3x2,5+TTx2,5mm2Cu
Trip.Cond.Ent. D=32 mm
0,6/1 kV,XLPE+Pd,Armado
RZ1MZ14-K(AS) Cca-s1b,d1,a1

Reserva
1500W;95m;2,36%

LAutom.III
In=16 A
Rele y transf.
Dif:300 mA,AC
PdeC:10 kA
Imag = 10 In
Cont.
10 A,IV
R.Term.
4÷6 A

4x2,5+TTx2,5mm2Cu
Tetrap.Cond.Ent. D=32 mm
0,6/1 kV,XLPE+Pd,Armado
RZ1MZ14-K(AS) Cca-s1b,d1,a1

Grupo P. Agua Serv.
2000W;70m;2,35%

LAutom.III
In=16 A
Rele y transf.
Dif:300 mA,AC
PdeC:10 kA
Imag = 10 In
Cont.
10 A,IV
R.Term.
4÷6 A

4x2,5+TTx2,5mm2Cu
Tetrap.Cond.Ent. D=32 mm
0,6/1 kV,XLPE+Pd,Armado
RZ1MZ14-K(AS) Cca-s1b,d1,a1

Grupo P. Agua Serv.
2000W;70m;2,35%

LAutom.III
In=16 A
Rele y transf.
Dif:300 mA,AC
PdeC:10 kA
Imag = 10 In
Cont.
10 A,IV
R.Term.
0,63÷1 A

4x2,5+TTx2,5mm2Cu
Tetrap.Cond.Ent. D=32 mm
0,6/1 kV,XLPE+Pd,Armado
RZ1MZ14-K(AS) Cca-s1b,d1,a1

Equipo hipoclorito
400W;70m;1,72%

LAutom.III
In=16 A
Rele y transf.
Dif:300 mA,AC
PdeC:10 kA
Imag = 10 In
Cont.
10 A,IV
R.Term.
0,63÷1 A

4x2,5+TTx2,5mm2Cu
Tetrap.Cond.Ent. D=32 mm
0,6/1 kV,XLPE+Pd,Armado
RZ1MZ14-K(AS) Cca-s1b,d1,a1

Equipo hipoclorito
400W;75m;1,73%

LAutom.IV
In=16 A
Rele y transf.
Dif:30 mA,Asi
PdeC:10 kA
Curva C

V.F. Bomba Recirc
4x2,5+TTx2,5mm2Cu
Tetrap.Tubos Sup.E.O D=20 mm
0,6/1 kV,XLPE+Pd,Armado
RZ1MZ14-K(AS) Cca-s1b,d1,a1
5 m

Var.frec.
4 kW, III

3x2,5+TTx2,5mm2Cu
Trip.Cond.Ent. D=32 mm
0,6/1 kV,XLPE+Pd,Armado
RZ1MZ14-K(AS) Cca-s1b,d1,a1

Bomba Purga Lodos 1
3300W;40m;2,54%

LAutom.IV
In=16 A
Rele y transf.
Dif:30 mA,Asi
PdeC:10 kA
Curva C

V.F. Bomba Recirc
4x2,5+TTx2,5mm2Cu
Tetrap.Tubos Sup.E.O D=20 mm
0,6/1 kV,XLPE+Pd,Armado
RZ1MZ14-K(AS) Cca-s1b,d1,a1
5 m

Var.frec.
4 kW, III

3x2,5+TTx2,5mm2Cu
Trip.Cond.Ent. D=32 mm
0,6/1 kV,XLPE+Pd,Apantallado
RZ1MZ14-K(AS) Cca-s1b,d1,a1

Bomba Purga Lodos 2
3300W;40m;2,54%

LAutom.IV
In=16 A
Rele y transf.
Dif:30 mA,Asi
PdeC:10 kA
Curva C

V.F. Bomba Recirc
4x2,5+TTx2,5mm2Cu
Tetrap.Tubos Sup.E.O D=20 mm
0,6/1 kV,XLPE+Pd,Armado
RZ1MZ14-K(AS) Cca-s1b,d1,a1
5 m


Var.frec.
2,2 kW, III

3x2,5+TTx2,5mm2Cu
Tetrap.Cond.Ent. D=32 mm
0,6/1 kV,XLPE+Pd,Apantallado
RZ1MZ14-K(AS) Cca-s1b,d1,a1

B. Recirc. Fango 1
2200W;40m;2,1%


| | | | | | |
|---|---|---|---|---|---|
| GOBIERNO DE ESPAÑA<br>MINISTERIO PARA LA TRANSICIÓN ECOLÓGICA Y EL RETO DEMOGRÁFICO | ACUAES AGUAS DE LAS CUENCAS DE ESPAÑA SA | EMPRESA CONSULTORA: IDOM | EL AUTOR DEL PROYECTO: ING. CAMINOS C.P. COL:17.007<br>Fdo: D. Fernando Trujillo Diez | EXAMINADO Y CONFORME EL DIRECTOR DEL PROYECTO:<br>Fdo: D. Nicolás Gutiérrez Carmona | CONFORME EL JEFE DE ÁREA DE PROYECTO:<br>Fdo: D. DANIEL GÁVEZ CRUZ |

| | | | | | |
|---|---|---|---|---|---|
| Vº Bº EL DIRECTOR TÉCNICO:<br>Fdo: D. JERÓNIMO MORENO GAYA | TÍTULO DEL PROYECTO:<br>SANEAMIENTO Y DEPURACIÓN DE LOS MUNICIPIOS DE LA CUENCA ALTA DEL RÍO GUADIARO. EDAR Y COLECTORES EN CORTES DE LA FRONTERA (MÁLAGA) | FECHA<br>JUNIO 2020<br>CLAVE<br>ACE/314.02/19/PROY/01 | ESCALA<br>SIN ESCALA<br>FORMATO ORIGINAL A3 | PLANO<br>EDAR. ELECTRICIDAD<br>ESQUEMA UNIFILAR<br>NOMBRE DEL FICHERO DIGITAL: 100616CFPC130500_ELEC_EU.dwg | NÚMERO DE PLANO<br>13.5<br>HOJA 6 de 8 |

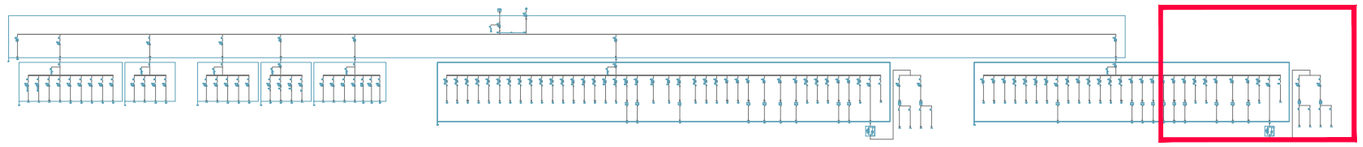

LEYENDA

- INTERRUPTOR DIFERENCIAL
- INTERRUPTOR CORTE EN CARGA
- CONTACTOR + BORNAS + MARCHA/PARO/AUT.
- DESCARGADOR SOBRETENSIONES
- INTERRUPTOR AUT. MAGNET. CON DIFERENCIAL
- INTERRUPTOR AUT. MAGNETOTERMICO
- INTERRUPTOR MAGNETOTERMICO
- INDICADORES PRESENCIA TENSIÓN
- FUSIBLES
- ANALIZADOR DE REDES
- ARRANCADOR ELECTRÓNICO O VARIADOR DE VELOCIDAD
- RELÉ TÉRMICO

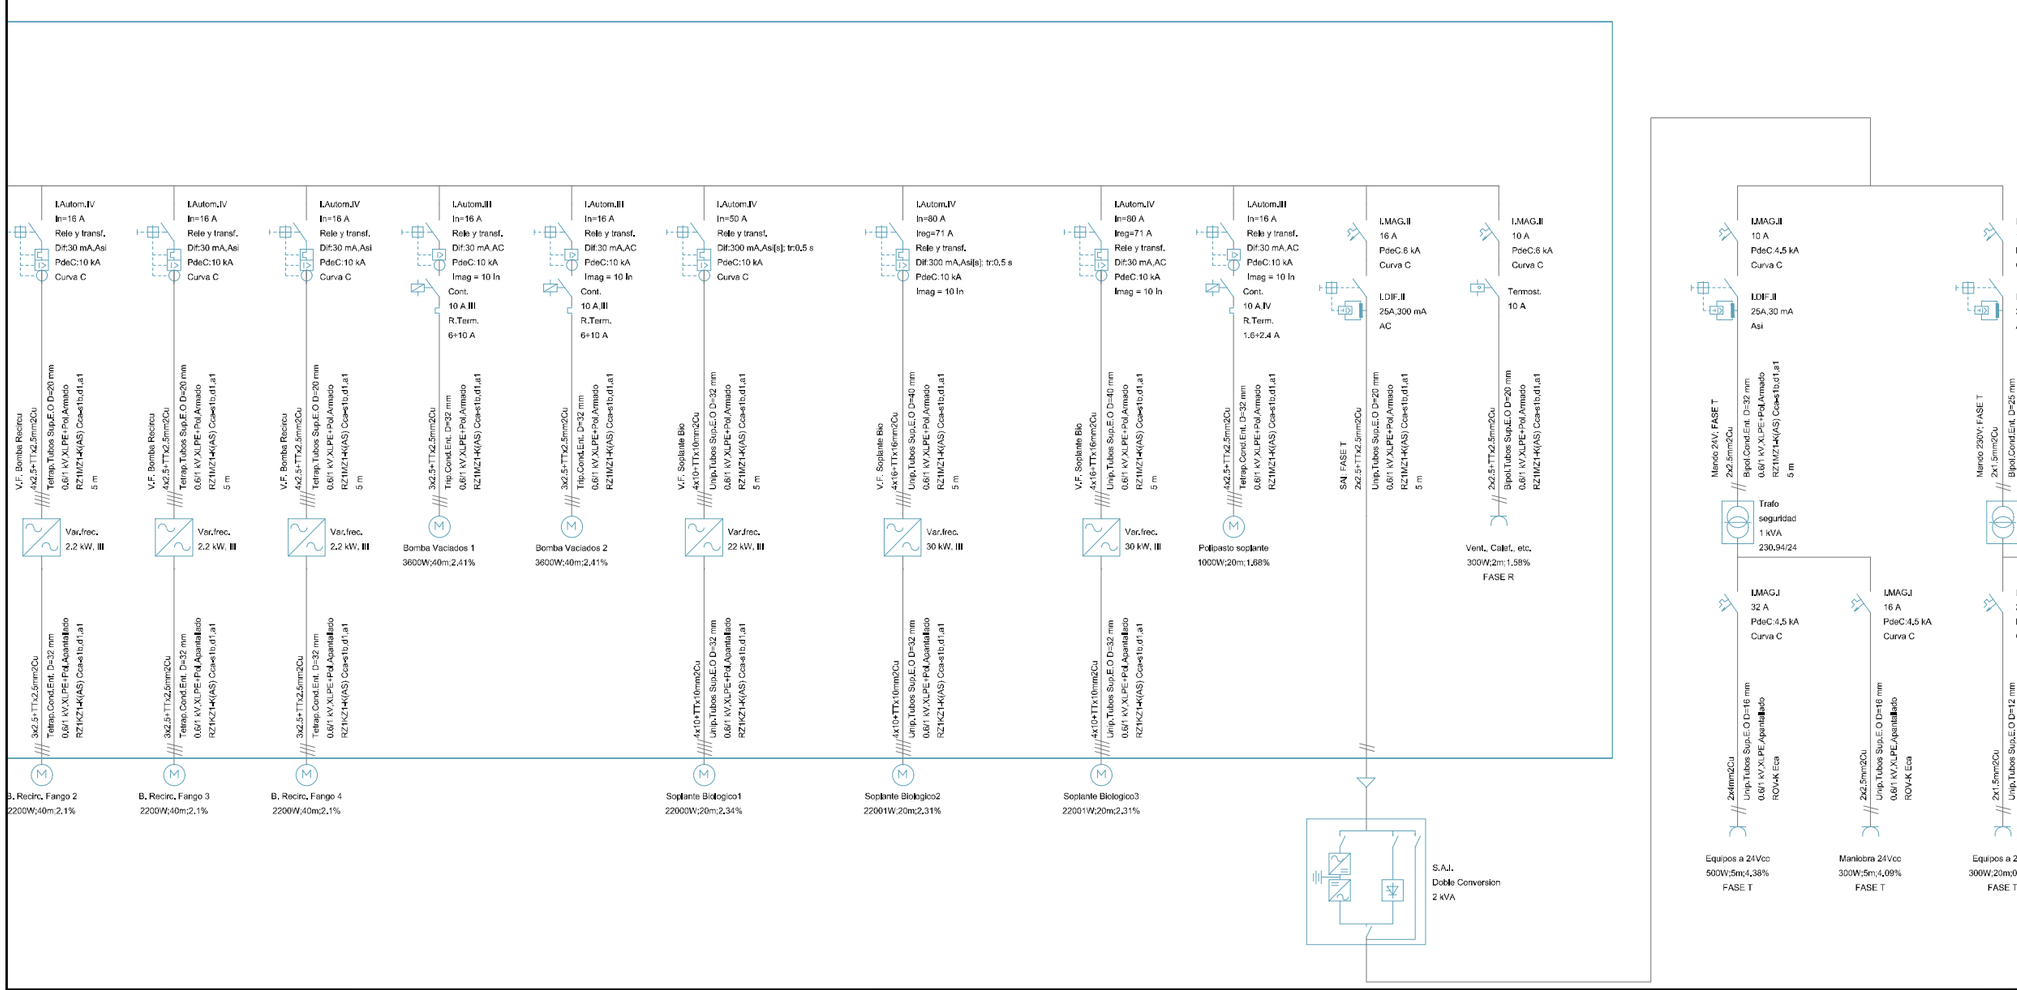


GOBIERNO DE ESPAÑA
MINISTERIO PARA LA TRANSICIÓN ECOLÓGICA Y EL RETO DEMOGRÁFICO

ACUAES AGUAS DE LAS CUENCAS DE ESPAÑA SA

EMPRESA CONSULTORA: IDOM

EL AUTOR DEL PROYECTO: ING. CAMINOS C.P. COL:17.007
Fdo: D. Fernando Trujillo Diez

EXAMINADO Y CONFORME EL DIRECTOR DEL PROYECTO:
Fdo: D. Nicolás Gutiérrez Carmona

CONFORME EL JEFE DE ÁREA DE PROYECTO:
Fdo: D. DANIEL GÁVEZ CRUZ

VºBº EL DIRECTOR TÉCNICO:
Fdo: D. JERÓNIMO MORENO GAYA

TÍTULO DEL PROYECTO:
SANEAMIENTO Y DEPURACIÓN DE LOS MUNICIPIOS DE LA CUENCA ALTA DEL RÍO GUADIARO. EDAR Y COLECTORES EN CORTES DE LA FRONTERA (MÁLAGA)


FECHA: JUNIO 2020
CLAVE: ACE/314.02/19/PROY/01
ESCALA: SIN ESCALA
FORMATO ORIGINAL A3

PLANO: EDAR. ELECTRICIDAD
ESQUEMA UNIFILAR

NOMBRE DEL FICHERO DIGITAL: 100616CFPC130500_ELEC_EU.dwg

NÚMERO DE PLANO: 13.5
HOJA 7 de 8

CCM (ESQUEMA DE SALIDAS TIPO)
400/230 V 50 Hz
Icc: 50 kA

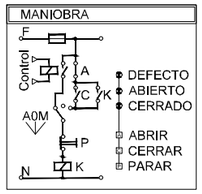






| DENOMINACIÓN | Accionamiento Directo | Accionamiento Directo (Estrella-Triangulo) | Arrancador Electronico | Inversor (INV) | Variador Frecuencia (VF) | Electroválvula (EV) | Alim. Monofasica | Alim. Trifásica | Protección sobretensiones | Circuito Mando 230V | Circuito Mando 24V | Varistor Corriente continua |
|---|---|---|---|---|---|---|---|---|---|---|---|---|
| TIPO CABLE | RZ1MZ1-K | RZ1MZ1-K | RZ1MZ1-K(AS) | RZ1MZ1-K | RZ1KZ1-K | RZ1MZ1-K | RZ1MZ1-K | RZ1MZ1-K | | | RZ1MZ1-K | |

1x50 mm2

## LEYENDA

- INTERRUPTOR DIFERENCIAL
- INTERRUPTOR MAGNETOTERMICO
- INTERRUPTOR CORTE EN CARGA
- INDICADORES PRESENCIA TENSION
- CONTACTOR + BORNAS + MARCHA/PARO/AUT.
- FUSIBLES
- DESCARGADOR SOBRETENSIONES
- Ana.Red ANALIZADOR DE REDES
- INTERRUPTOR AUT. MAGNET. CON DIFERENCIAL CON SEÑALIZACIÓN DE DISPARO AL AUTOMATA
- ARRANCADOR ELECTRONICO O VARIADOR DE VELOCIDAD
- INTERRUPTOR AUT. MAGNETOTERMICO
- RELÉ TÉRMICO

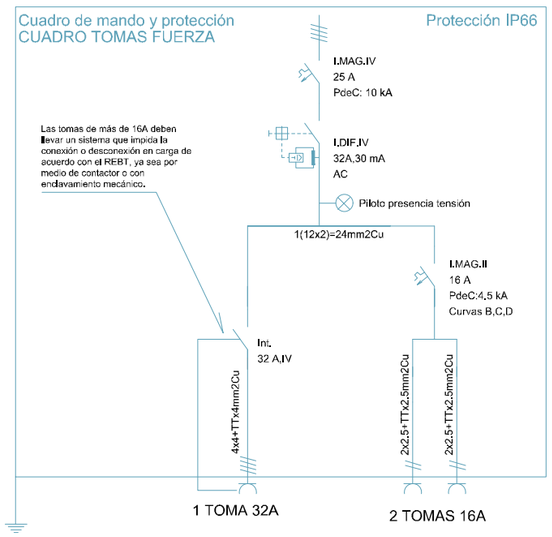


GOBIERNO DE ESPAÑA — MINISTERIO PARA LA TRANSICIÓN ECOLÓGICA Y EL RETO DEMOGRÁFICO

ACUAES AGUAS DE LAS CUENCAS DE ESPAÑA SA

EMPRESA CONSULTORA: IDOM

EL AUTOR DEL PROYECTO: ING. CAMINOS C.P. COL:17.007
Fdo: D. Fernando Trujillo Diez

EXAMINADO Y CONFORME EL DIRECTOR DEL PROYECTO:
Fdo: D. Nicolás Gutiérrez Carmona

CONFORME EL JEFE DE ÁREA DE PROYECTO:
Fdo: D. DANIEL GÁVEZ CRUZ

Vº Bº EL DIRECTOR TÉCNICO:
Fdo: D. JERÓNIMO MORENO GAYA

TÍTULO DEL PROYECTO:
SANEAMIENTO Y DEPURACIÓN DE LOS MUNICIPIOS DE LA CUENCA ALTA DEL RÍO GUADIARO. EDAR Y COLECTORES EN CORTES DE LA FRONTERA (MÁLAGA)

FECHA: JUNIO 2020
CLAVE: ACE/314.02/19/PROY/01


ESCALA: SIN ESCALA
FORMATO ORIGINAL A3

PLANO: EDAR. ELECTRICIDAD
ESQUEMA UNIFILAR

NOMBRE DEL FICHERO DIGITAL: 100616CFPC130500_ELEC_EU.dwg

NÚMERO DE PLANO: 13.5

HOJA 8 de 8

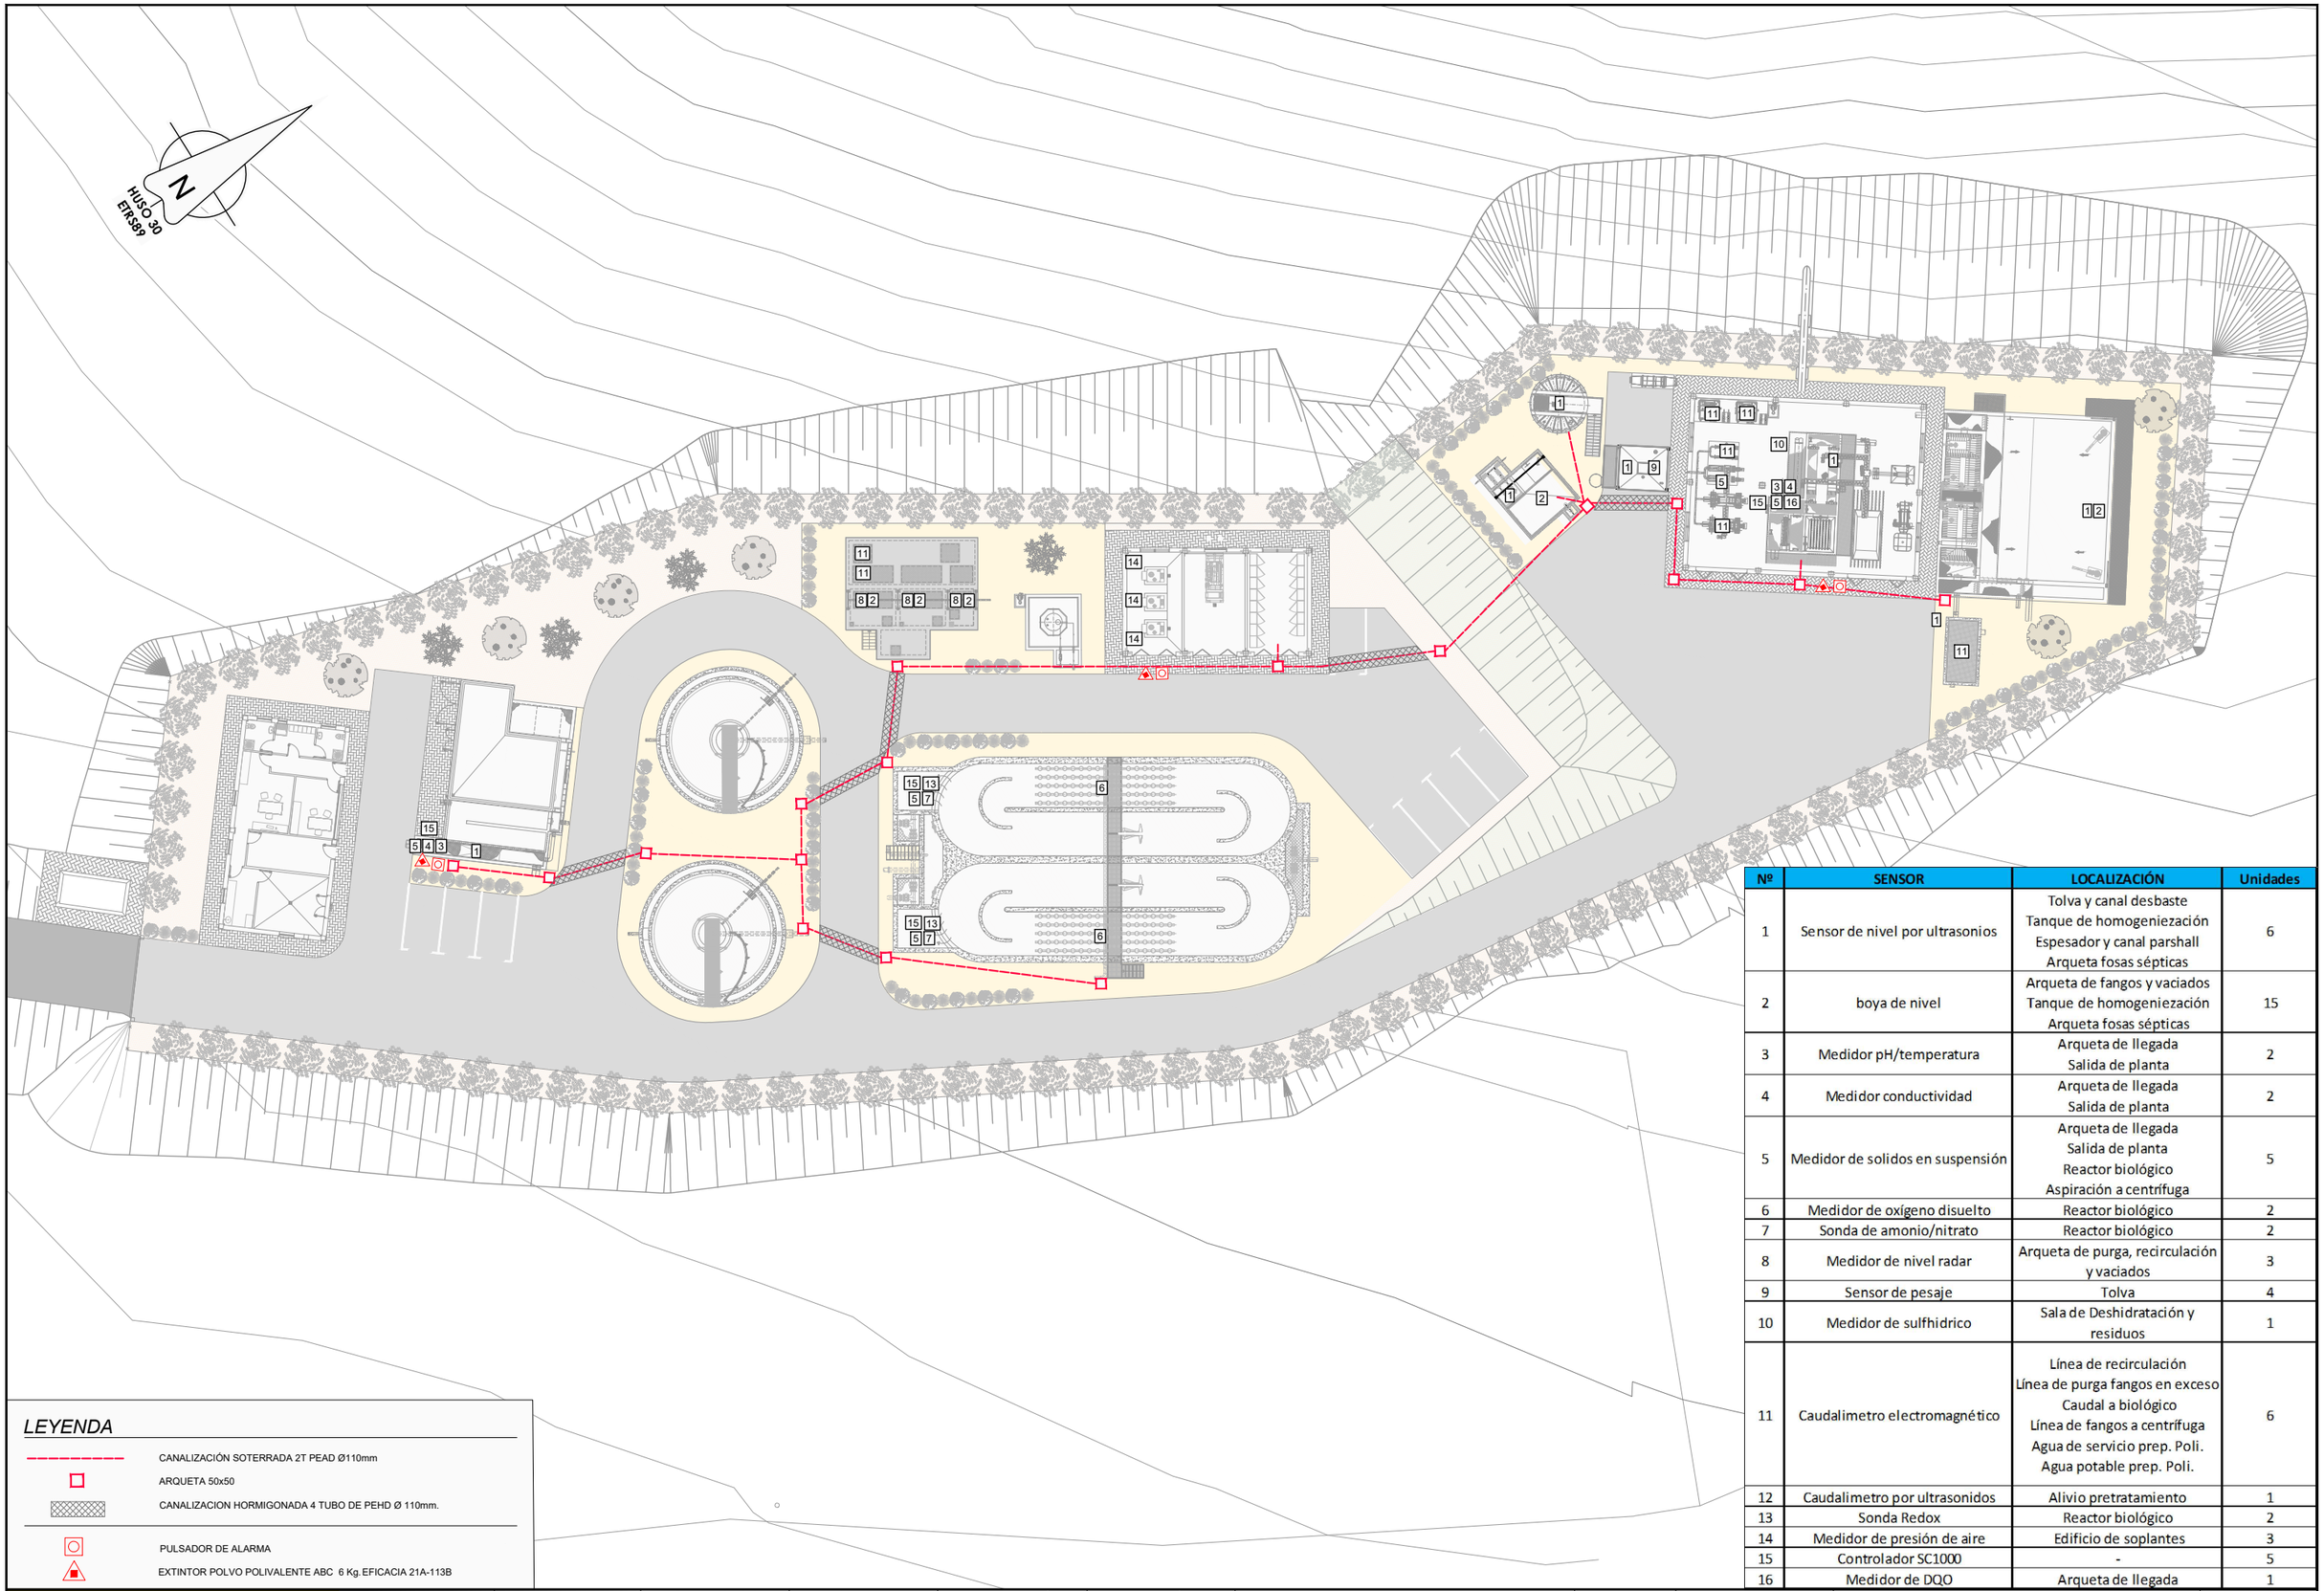


| Nº | SENSOR | LOCALIZACIÓN | Unidades |
|---|---|---|---|
| 1 | Sensor de nivel por ultrasonios | Tolva y canal desbaste<br>Tanque de homogeneización<br>Espesador y canal parshall<br>Arqueta fosas sépticas | 6 |
| 2 | boya de nivel | Arqueta de fangos y vaciados<br>Tanque de homogeneización<br>Arqueta fosas sépticas | 15 |
| 3 | Medidor pH/temperatura | Arqueta de llegada<br>Salida de planta | 2 |
| 4 | Medidor conductividad | Arqueta de llegada<br>Salida de planta | 2 |
| 5 | Medidor de solidos en suspensión | Arqueta de llegada<br>Salida de planta<br>Reactor biológico<br>Aspiración a centrífuga | 5 |
| 6 | Medidor de oxígeno disuelto | Reactor biológico | 2 |
| 7 | Sonda de amonio/nitrato | Reactor biológico | 2 |
| 8 | Medidor de nivel radar | Arqueta de purga, recirculación y vaciados | 3 |
| 9 | Sensor de pesaje | Tolva | 4 |
| 10 | Medidor de sulfhidrico | Sala de Deshidratación y residuos | 1 |
| 11 | Caudalimetro electromagnético | Línea de recirculación<br>Línea de purga fangos en exceso<br>Caudal a biológico<br>Línea de fangos a centrífuga<br>Agua de servicio prep. Poli.<br>Agua potable prep. Poli. | 6 |
| 12 | Caudalimetro por ultrasonidos | Alivio pretratamiento | 1 |
| 13 | Sonda Redox | Reactor biológico | 2 |
| 14 | Medidor de presión de aire | Edificio de soplantes | 3 |
| 15 | Controlador SC1000 | - | 5 |
| 16 | Medidor de DQO | Arqueta de llegada | 1 |

## *LEYENDA*

- CANALIZACIÓN SOTERRADA 2T PEAD Ø110mm
- ARQUETA 50x50
- CANALIZACION HORMIGONADA 4 TUBO DE PEHD Ø 110mm.
- PULSADOR DE ALARMA
- EXTINTOR POLVO POLIVALENTE ABC 6 Kg.EFICACIA 21A-113B

GOBIERNO DE ESPAÑA
MINISTERIO PARA LA TRANSICIÓN ECOLÓGICA Y EL RETO DEMOGRÁFICO

ACUAES AGUAS DE LAS CUENCAS DE ESPAÑA SA

EMPRESA CONSULTORA: IDOM

EL AUTOR DEL PROYECTO: ING. CAMINOS C.P. COL:17.007
Fdo: D. Fernando Trujillo Diez

EXAMINADO Y CONFORME EL DIRECTOR DEL PROYECTO:
Fdo: D. Nicolás Gutiérrez Carmona

CONFORME EL JEFE DE ÁREA DE PROYECTO:
Fdo: D. DANIEL GÁVEZ CRUZ

VºBº EL DIRECTOR TÉCNICO:
Fdo: D. JERÓNIMO MORENO GAYÁ

TÍTULO DEL PROYECTO:
SANEAMIENTO Y DEPURACIÓN DE LOS MUNICIPIOS DE LA CUENCA ALTA DEL RÍO GUADIARO. EDAR Y COLECTORES EN CORTES DE LA FRONTERA (MÁLAGA)

FECHA: JUNIO 2020

CLAVE: ACE/314.02/19/PROY/01

ESCALA: 1:400 (0 2.5 5 10 m.)

FORMATO ORIGINAL A3

PLANO: EDAR: INSTRUMENTACIÓN, CONTROL Y PCI
PLANTA GENERAL

NOMBRE DEL FICHERO DIGITAL: 100616CFPC140100_I_C.dwg

NÚMERO DE PLANO: **14.1**

HOJA 1 de 3

Ethernet IP

ModBusTCP FTP CAT6


COMUNICACIÓN CON CC-CCM1

Ethernet IP

## CC-CCM2

PLC

ModBusTCP

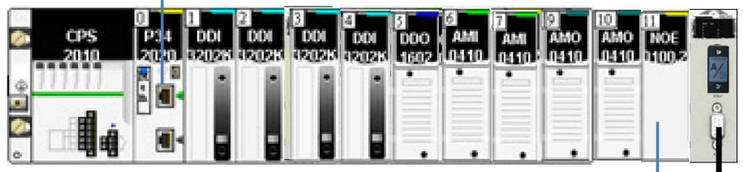




Ethernet IP




**WORKSTATION (SCADA)**

SWITCH CONVERSOR DE MEDIOS (fibra Óptica)



COMUNICACIÓN CON EBAR (12 F.O.)

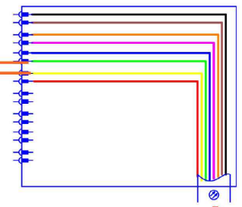


Cable Expansión Rack

ModBus TCP




Expansión

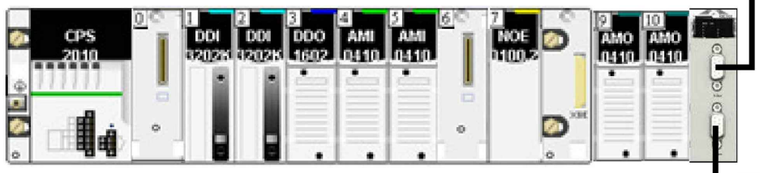



Ethernet IP



Router LTE (comunicación con EBAR)

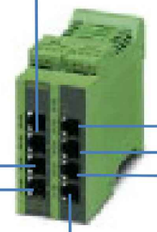

ModBusTCP

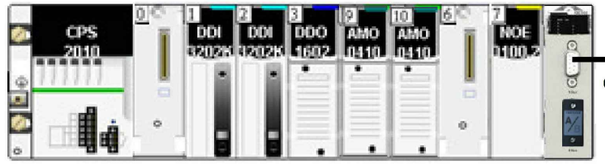


Cable Expansión Rack

ModBusTCP





Controladores HACH SC1000 (MODBUS TCP/IP)



HMI



E/S Cableadas de Botonera

E/S Cableadas CCM

ModBusTCP

ModBus RTU

ModBus RTU

Belden 3106A

Belden 3106A

Bombas dosificadoras (SA Y 2 ED)



Transmisor de Presión (EA)



Medidor de Sulfhídrico (EA)



E/S Cableadas Instrumentación



Variadores de Motores



Sensor de Pesaje



Caudalímetro 1



Caudalímetro n



Válvula 1

Válvula n

Válvulas motorizadas (MODBUS RTU )



Boyas de Nivel (ED)



Sensor de Nivel Radar (EA)



Sensor de Nivel ultrasonidos (EA)



Medidor de nivel Piezoresistivo(EA)

| | | | | | | | | | |
|---|---|---|---|---|---|---|---|---|---|
| GOBIERNO DE ESPAÑA · MINISTERIO PARA LA TRANSICIÓN ECOLÓGICA Y EL RETO DEMOGRÁFICO | ACUAES AGUAS DE LAS CUENCAS DE ESPAÑA SA | EMPRESA CONSULTORA: IDOM | EL AUTOR DEL PROYECTO: ING. CAMINOS C.P. COL:17.007 Fdo: D. Fernando Trujillo Díez | EXAMINADO Y CONFORME EL DIRECTOR DEL PROYECTO: Fdo: D. Nicolás Gutiérrez Carmona | CONFORME EL JEFE DE ÁREA DE PROYECTO: Fdo: D. DANIEL GÁVEZ CRUZ | VºBº EL DIRECTOR TÉCNICO: Fdo: D. JERÓNIMO MORENO GAYÁ | TÍTULO DEL PROYECTO: SANEAMIENTO Y DEPURACIÓN DE LOS MUNICIPIOS DE LA CUENCA ALTA DEL RÍO GUADIARO. EDAR Y COLECTORES EN CORTES DE LA FRONTERA (MÁLAGA) | FECHA JUNIO 2020 · CLAVE ACE/314.02/19/PROY/01 | ESCALA SIN ESCALA FORMATO ORIGINAL A3 |

PLANO: EDAR: INSTRUMENTACIÓN, CONTROL Y PCI
ARQUITECTURA BÁSICA DE CONTROL I

NOMBRE DEL FICHERO DIGITAL: 100616CFPC140100_I_C.dwg

NÚMERO DE PLANO **14.1**

HOJA 2 de 3

COMUNICACIÓN CON EDAR (12 F.O.)

ETHERNET IP

ModBus TCP

FTP CAT6

HMI

## CC-EBAR

ModBusTCP

ModBusTCP

## CC-CCM1

PLC

ModBusTCP

Expansión

Cable Expansión Rack

COMUNICACIÓN CON CC-CCM2

HMI

ModBusTCP

E/S Cableadas de CCM-EBAR

E/S Cableadas de Botonera

E/S Cableadas Instrumentación

ModBus RTU

Belden 3106A

ModBusTCP

ModBusTCP

Ethernet IP

E/S Cableadas de Botonera

E/S Cableadas de CCM

Transmisor de Nivel Sumergible (EA)

Boyas de Nivel (ED)

Sensor de Nivel Radar (EA)

Caudalímetro

Variador de Motores

Variador de Motores

Variador de Motores

Medidor de Energía

Router LTE (comunicación con EDAR en caso de no ser posible por F.O)

GOBIERNO DE ESPAÑA — MINISTERIO PARA LA TRANSICIÓN ECOLÓGICA Y EL RETO DEMOGRÁFICO

ACUAES — AGUAS DE LAS CUENCAS DE ESPAÑA SA

EMPRESA CONSULTORA: IDOM

EL AUTOR DEL PROYECTO: ING. CAMINOS C.P. COL:17.007 — Fdo: D. Fernando Trujillo Diez

EXAMINADO Y CONFORME EL DIRECTOR DEL PROYECTO: — Fdo: D. Nicolás Gutiérrez Carmona

CONFORME EL JEFE DE ÁREA DE PROYECTO: — Fdo: D. DANIEL GÁVEZ CRUZ

V°B° EL DIRECTOR TÉCNICO: — Fdo: D. JERÓNIMO MORENO GAYÁ

TÍTULO DEL PROYECTO: SANEAMIENTO Y DEPURACIÓN DE LOS MUNICIPIOS DE LA CUENCA ALTA DEL RÍO GUADIARO. EDAR Y COLECTORES EN CORTES DE LA FRONTERA (MÁLAGA)

FECHA: JUNIO 2020

CLAVE: ACE/314.02/19/PROY/01

ESCALA: SIN ESCALA

FORMATO ORIGINAL A3

PLANO: EDAR: INSTRUMENTACIÓN, CONTROL Y PCI
ARQUITECTURA BÁSICA DE CONTROL I

NOMBRE DEL FICHERO DIGITAL: 100616CFPC140100_I_C.dwg

NÚMERO DE PLANO: **14.1**

HOJA 3 de 3

Término municipal Cortes de la Frontera

ALIVIO EBAR NORTE

EBAR NORTE

0+022.26

0+000

0+013.56

P2

P1

0+000

COLECTOR GRAVEDAD G14

CRUCE CON RED DE SANEAMIENTO

CRUCE CON RED DE SANEAMIENTO

COLECTOR IMPULSIÓN I1

0+100

0+200

0+300

0+400

ARQUETA DE ROTURA AR-1

CRUCE CON RED DE SANEAMIENTO

AR-1

0+451.43

CRUCE CON RED DE ABASTECIMIENTO

ESQUEMA DE HOJAS

EBAR NORTE

CORTES DE LA FRONTERA

EBAR SUR

EDAR

FFCC

CAÑADA DEL REAL TESORO

EBAR CAÑADA

SANEAMIENTO

ABASTECIMIENTO

COLECTOR IMPULSIÓN

COLECTOR GRAVEDAD

Término municipal Cortes de la Frontera

A-373

ALIVIADERO A-1

HINCA BAJO CARRETERA

CRUCE CON RED DE SANEAMIENTO

P1

P2

P3

P4

P5

P6-PV

P7-HS

P8-HE

0+000

0+100

0+200

0+300

0+400

0+668.01

0+701.24

COLECTOR GRAVEDAD G1

PV7

COLECTOR GRAVEDAD G2

COLECTOR GRAVEDAD G3

P6

P7

P8

P9

P10

P11

P12

P13

P14

P15

P16

P17

0+300

0+400

0+600

0+700

0+765.56

95+160.0

0+102

COLECTOR GRAVEDAD G7

COLECTOR GRAVEDAD G6

P22

P23

P24

P25

P26

ESQUEMA DE HOJAS

EBAR NORTE

CORTES DE LA FRONTERA

EBAR SUR

EDAR

FFCC

CAÑADA DEL REAL TESORO

EBAR CAÑADA

SANEAMIENTO

ABASTECIMIENTO

COLECTOR IMPULSIÓN

COLECTOR GRAVEDAD

GOBIERNO DE ESPAÑA

MINISTERIO PARA LA TRANSICIÓN ECOLÓGICA Y EL RETO DEMOGRÁFICO

ACUAES AGUAS DE LAS CUENCAS DE ESPAÑA SA

EMPRESA CONSULTORA: IDOM

EL AUTOR DEL PROYECTO: ING. CAMINOS C.P. COL:17.007
Fdo: D. Fernando Trujillo Díez

EXAMINADO Y CONFORME EL DIRECTOR DEL PROYECTO:
Fdo: D. Nicolás Gutiérrez Carmona

CONFORME EL JEFE DE ÁREA DE PROYECTO:
Fdo: D. DANIEL GÁVEZ CRUZ

V°B° EL DIRECTOR TÉCNICO:
Fdo: D. JERÓNIMO MORENO GAYÁ

TÍTULO DEL PROYECTO:
SANEAMIENTO Y DEPURACIÓN DE LOS MUNICIPIOS DE LA CUENCA ALTA DEL RÍO GUADIARO. EDAR Y COLECTORES EN CORTES DE LA FRONTERA (MÁLAGA)

FECHA: JUNIO 2020

CLAVE: ACE/314.02/19/PROY/01

ESCALA: 1:2.000 (0 25 50 m.)

FORMATO ORIGINAL A3

PLANO: SERVICIOS AFECTADOS
PLANTA GENERAL

NOMBRE DEL FICHERO DIGITAL: 100616CFPC150100_SSAA.dwg

NÚMERO DE PLANO: 15.1

HOJA 1 de 3

Término municipal Cortes de la Frontera

PARALELISMO CON RED DE SANEAMIENTO

LONG.=29,75m

P1 P2 P3 P4 P5-ALIV P6 P7 P8 P9 P10 P11 P12 P13

ALIVIADERO A-2

COLECTOR GRAVEDAD G2

0+100 0+200

560,00 585,00

ESQUEMA DE HOJAS

EBAR NORTE · CORTES DE LA FRONTERA · EBAR SUR · EDAR · FFCC · CAÑADA DEL REAL TESORO · EBAR CAÑADA

SANEAMIENTO
ABASTECIMIENTO
COLECTOR IMPULSIÓN
COLECTOR GRAVEDAD

Término municipal Cortes de la Frontera

ESQUEMA DE HOJAS

EBAR NORTE · CORTES DE LA FRONTERA · EBAR SUR · EDAR · FFCC · CAÑADA DEL REAL TESORO · EBAR CAÑADA

PARALELISMO CON RED DE ABASTECIMIENTO Y SANEAMIENTO

COLECTOR GRAVEDAD G9

COLECTOR GRAVEDAD G8

0+000 0+100 0+200

EBAR CAÑADA

0+000 0+002,685 0+000 0+041,57

ALIVIO EBAR CAÑADA

COLECTOR IMPULSIÓN I3

RÍO GUADIARO

Término municipal de Benalauría

SANEAMIENTO
ABASTECIMIENTO
COLECTOR IMPULSIÓN
COLECTOR GRAVEDAD

Término municipal de Benalauría

CRUCE CON RED DE ABASTECIMIENTO

CRUCE CON RED DE SANEAMIENTO

CRUCE CON RED DE SANEAMIENTO

CRUCE CON RED DE ABASTECIMIENTO

RÍO GUADIARO

0+000 0+100 0+200 0+300 0+400 0+500 0+600 0+700

COLECTOR GRAVEDAD G9

PARALELISMO CON RED DE ABASTECIMIENTO
LONG.=71,00m

PARALELISMO CON RED DE SANEAMIENTO
LONG.=27,60m

PARALELISMO CON RED DE ABASTECIMIENTO
LONG.=75,25m

LONG.=9,70m

PARALELISMO CON RED DE SANEAMIENTO

COLECTOR GRAVEDAD G9

FFCC BOBADILLA- ALGECIRAS

Término municipal Cortes de la Frontera

0+041,57

ALIVIO EBAR CAÑADA

EBAR CAÑADA

0+000 0+589,20 0+000 0+288,57

PARALELISMO CON RED DE ABASTECIMIENTO Y SANEAMIENTO
LONG.=546,60m

ESQUEMA DE HOJAS

EBAR NORTE · CORTES DE LA FRONTERA · EBAR SUR · EDAR · FFCC · CAÑADA DEL REAL TESORO · EBAR CAÑADA

COLECTOR IMPULSIÓN
COLECTOR GRAVEDAD
SANEAMIENTO
ABASTECIMIENTO

GOBIERNO DE ESPAÑA
MINISTERIO PARA LA TRANSICIÓN ECOLÓGICA Y EL RETO DEMOGRÁFICO

ACUAES ACUAS DE LAS CUENCAS DE ESPAÑA SA

EMPRESA CONSULTORA: IDOM

EL AUTOR DEL PROYECTO: ING. CAMINOS C.P. COL:17.007
Fdo: D. Fernando Trujillo Díez

EXAMINADO Y CONFORME EL DIRECTOR DEL PROYECTO:
Fdo: D. Nicolás Gutiérrez Carmona

CONFORME EL JEFE DE ÁREA DE PROYECTO:
Fdo: D. DANIEL GÁVEZ CRUZ

V°B° EL DIRECTOR TÉCNICO:
Fdo: D. JERÓNIMO MORENO GAYÁ

TÍTULO DEL PROYECTO:
SANEAMIENTO Y DEPURACIÓN DE LOS MUNICIPIOS DE LA CUENCA ALTA DEL RÍO GUADIARO. EDAR Y COLECTORES EN CORTES DE LA FRONTERA (MÁLAGA)

FECHA: JUNIO 2020

CLAVE: ACE/314.02/19/PROY/01

ESCALA: 0 25 50 m. — 1:2,000 — FORMATO ORIGINAL A3

PLANO: SERVICIOS AFECTADOS
PLANTA GENERAL

NOMBRE DEL FICHERO DIGITAL: 100616CFPC150100_SSAA.dwg

NÚMERO DE PLANO: 15.1

HOJA 2 de 3

Término municipal Cortes de la Frontera

CRUCE CON RED DE SANEAMIENTO

CRUCE CON RED DE ABASTECIMIENTO

PARALELISMO CON RED DE SANEAMIENTO LONG.=72m

PARALELISMO CON RED DE ABASTECIMIENTO LONG.=187m

COLECTOR GRAVEDAD G5

COLECTOR GRAVEDAD G4

COLECTOR IMPULSIÓN I2

CRUCE CON RED DE SANEAMIENTO

CRUCE CON RED DE SANEAMIENTO

COLECTOR GRAVEDAD G6

ARQUETA DE ROTURA AR-2

ALIVIO EBAR SUR

**ESQUEMA DE HOJAS**

EBAR NORTE

CORTES DE LA FRONTERA

EBAR SUR

EDAR

FFCC

CAÑADA DEL REAL TESORO

EBAR CAÑADA

SANEAMIENTO
ABASTECIMIENTO
COLECTOR IMPULSIÓN
COLECTOR GRAVEDAD

Término municipal Cortes de la Frontera

CRUCE CON RED DE SANEAMIENTO

COLECTOR IMPULSIÓN I2

ARQUETA DE ROTURA AR-2

COLECTOR GRAVEDAD G6

CRUCE CON RED DE ABASTECIMIENTO

COLECTOR GRAVEDAD G6

CRUCE CON RED DE SANEAMIENTO

**ESQUEMA DE HOJAS**

EBAR NORTE

CORTES DE LA FRONTERA

EBAR SUR

EDAR

FFCC

CAÑADA DEL REAL TESORO

EBAR CAÑADA

SANEAMIENTO
ABASTECIMIENTO
COLECTOR IMPULSIÓN
COLECTOR GRAVEDAD

GOBIERNO DE ESPAÑA
MINISTERIO PARA LA TRANSICIÓN ECOLÓGICA Y EL RETO DEMOGRÁFICO

ACUAES
ACUAS DE LAS CUENCAS DE ESPAÑA SA

EMPRESA CONSULTORA: IDOM

EL AUTOR DEL PROYECTO: ING. CAMINOS C.P. COL:17.007
Fdo: D. Fernando Trujillo Díez

EXAMINADO Y CONFORME EL DIRECTOR DEL PROYECTO:
Fdo: D. Nicolás Gutiérrez Carmona

CONFORME EL JEFE DE ÁREA DE PROYECTO:
Fdo: D. DANIEL GÁVEZ CRUZ

VºBº EL DIRECTOR TÉCNICO:
Fdo: D. JERÓNIMO MORENO GAYÁ

TÍTULO DEL PROYECTO:
SANEAMIENTO Y DEPURACIÓN DE LOS MUNICIPIOS DE LA CUENCA ALTA DEL RÍO GUADIARO. EDAR Y Término municipal Cortes de la Frontera; DE LA FRONTERA (MÁLAGA)

FECHA: JUNIO 2020

CLAVE: ACE/314.02/19/PROY/01

ESCALA: 0 25 50 m. — 1:2,000

FORMATO ORIGINAL A3

PLANO: SERVICIOS AFECTADOS
PLANTA GENERAL

NOMBRE DEL FICHERO DIGITAL: 100616CFPC150100_SSAA.dwg

NÚMERO DE PLANO: 15.1

HOJA 3 de 3