




ARQUETA VALVULAS

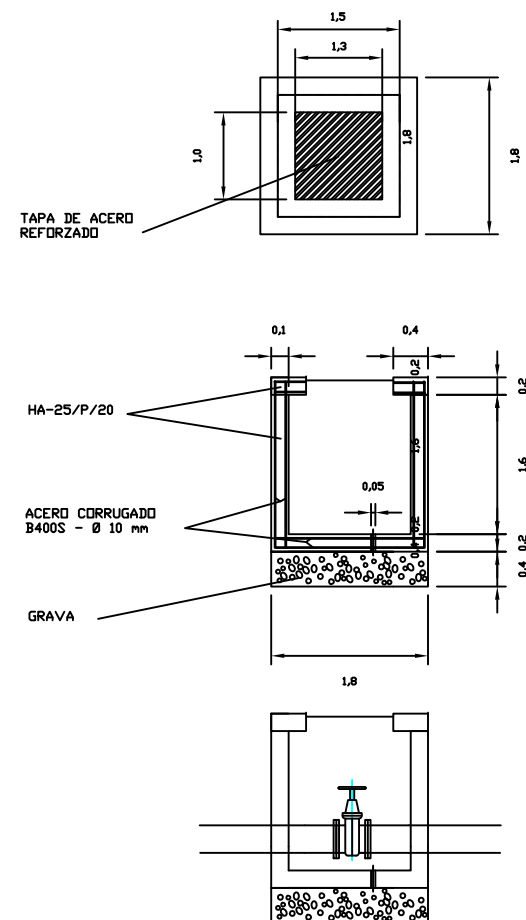


POZO DE REGISTRO DESAGUES DE FONDO (escala 1:50)

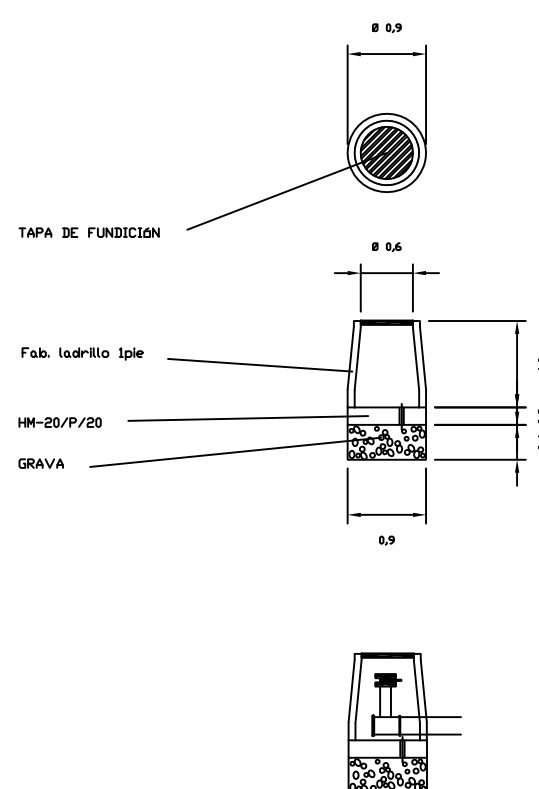


POZO DE REGISTRO VENTOSAS (escala 1:50)

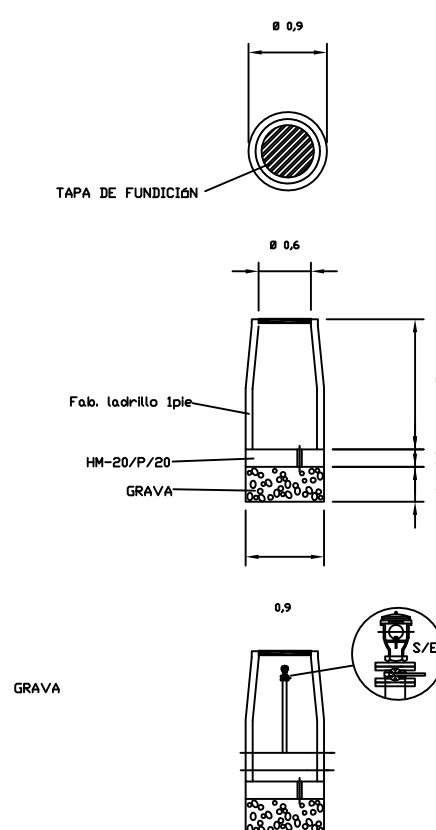


DETALLE TOMA A PARCELA

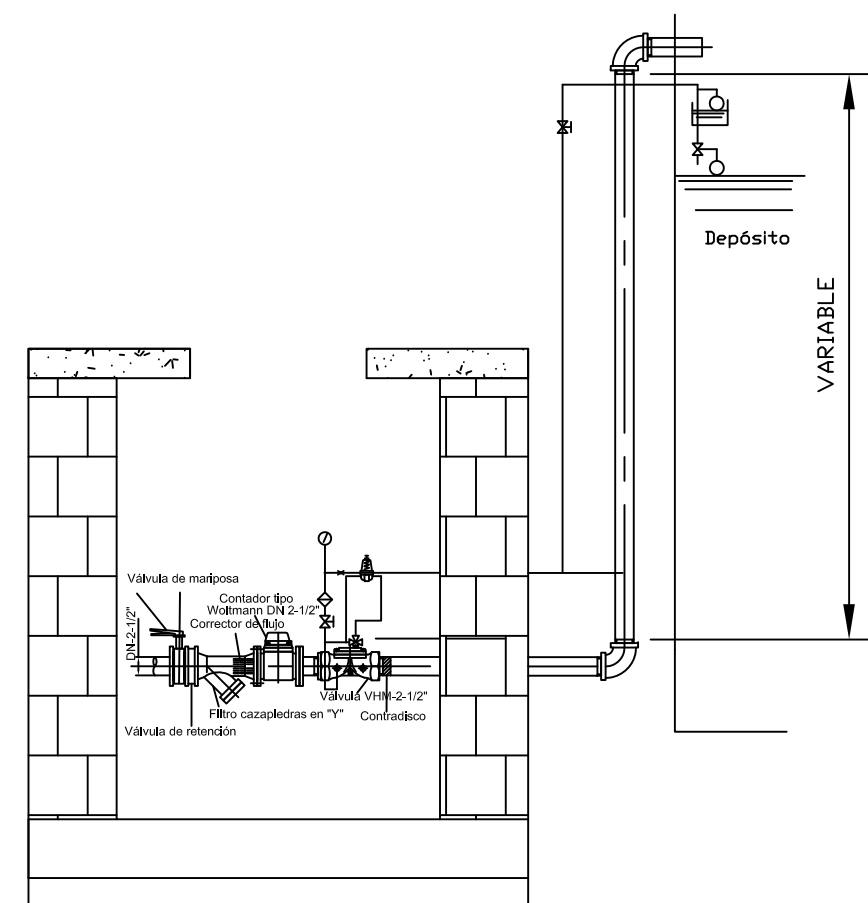


PLANTA SECCIÓN

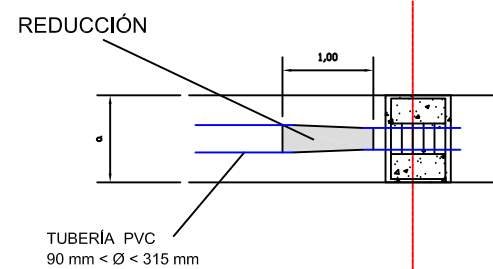




ALZADO SECCIÓN

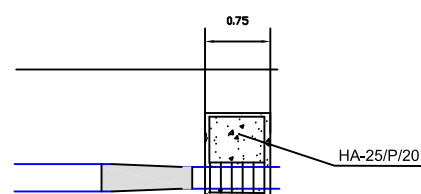




SECCIÓN A - A'

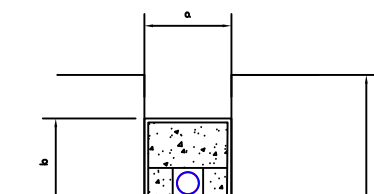

CONEXIÓN EN T

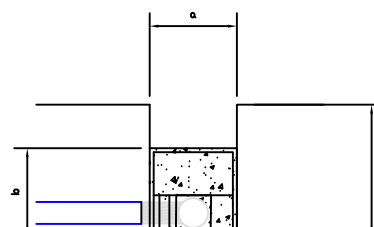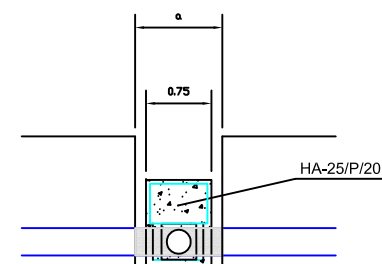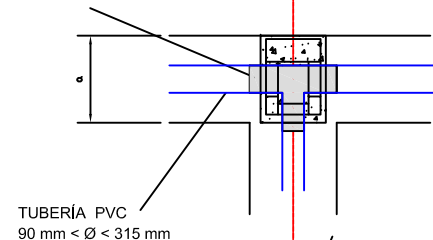

CODO

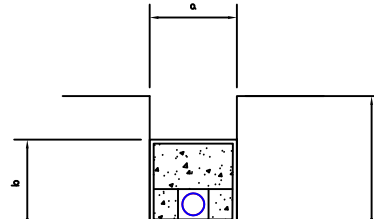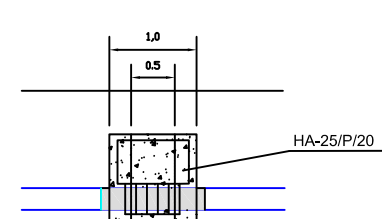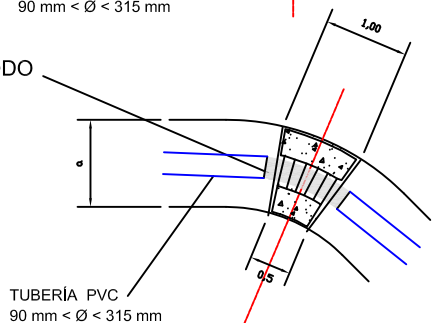

ANCLAJES DE HORMIGÓN
EN PIEZAS ESPECIALES

Tuberías	h	a	b
Ø > 315 mm	1,5 m	1,0 m	1,0 m
250 mm ≤ Ø ≤ 315 mm	1,0 m	0,8 m	0,8 m
Ø < 250 mm	0,8 m	0,6 m	0,8 m