

NOTA:

- Tramo 1, el perfil longitudinal es orientativo y corresponde, en general, al pavimento existente.
- Tramo 2: se ejecutará la reposición del firme y el ajuste del perfil de la explanada conforme a las secciones tipo del proyecto.


La solución de firme en el Tramo 1 será definida en obra por la Dirección de Obra en función del estado real del camino, pudiendo adoptarse:

- refuerzo del firme existente, o
- reconstrucción completa del paquete de firme.

La transición entre tramos y entre distintas soluciones se resolverá en obra garantizando la continuidad geométrica y funcional del camino.



Perfil Longitudinal: TRAZADO CAMINO
Escala: V: 500 H:500

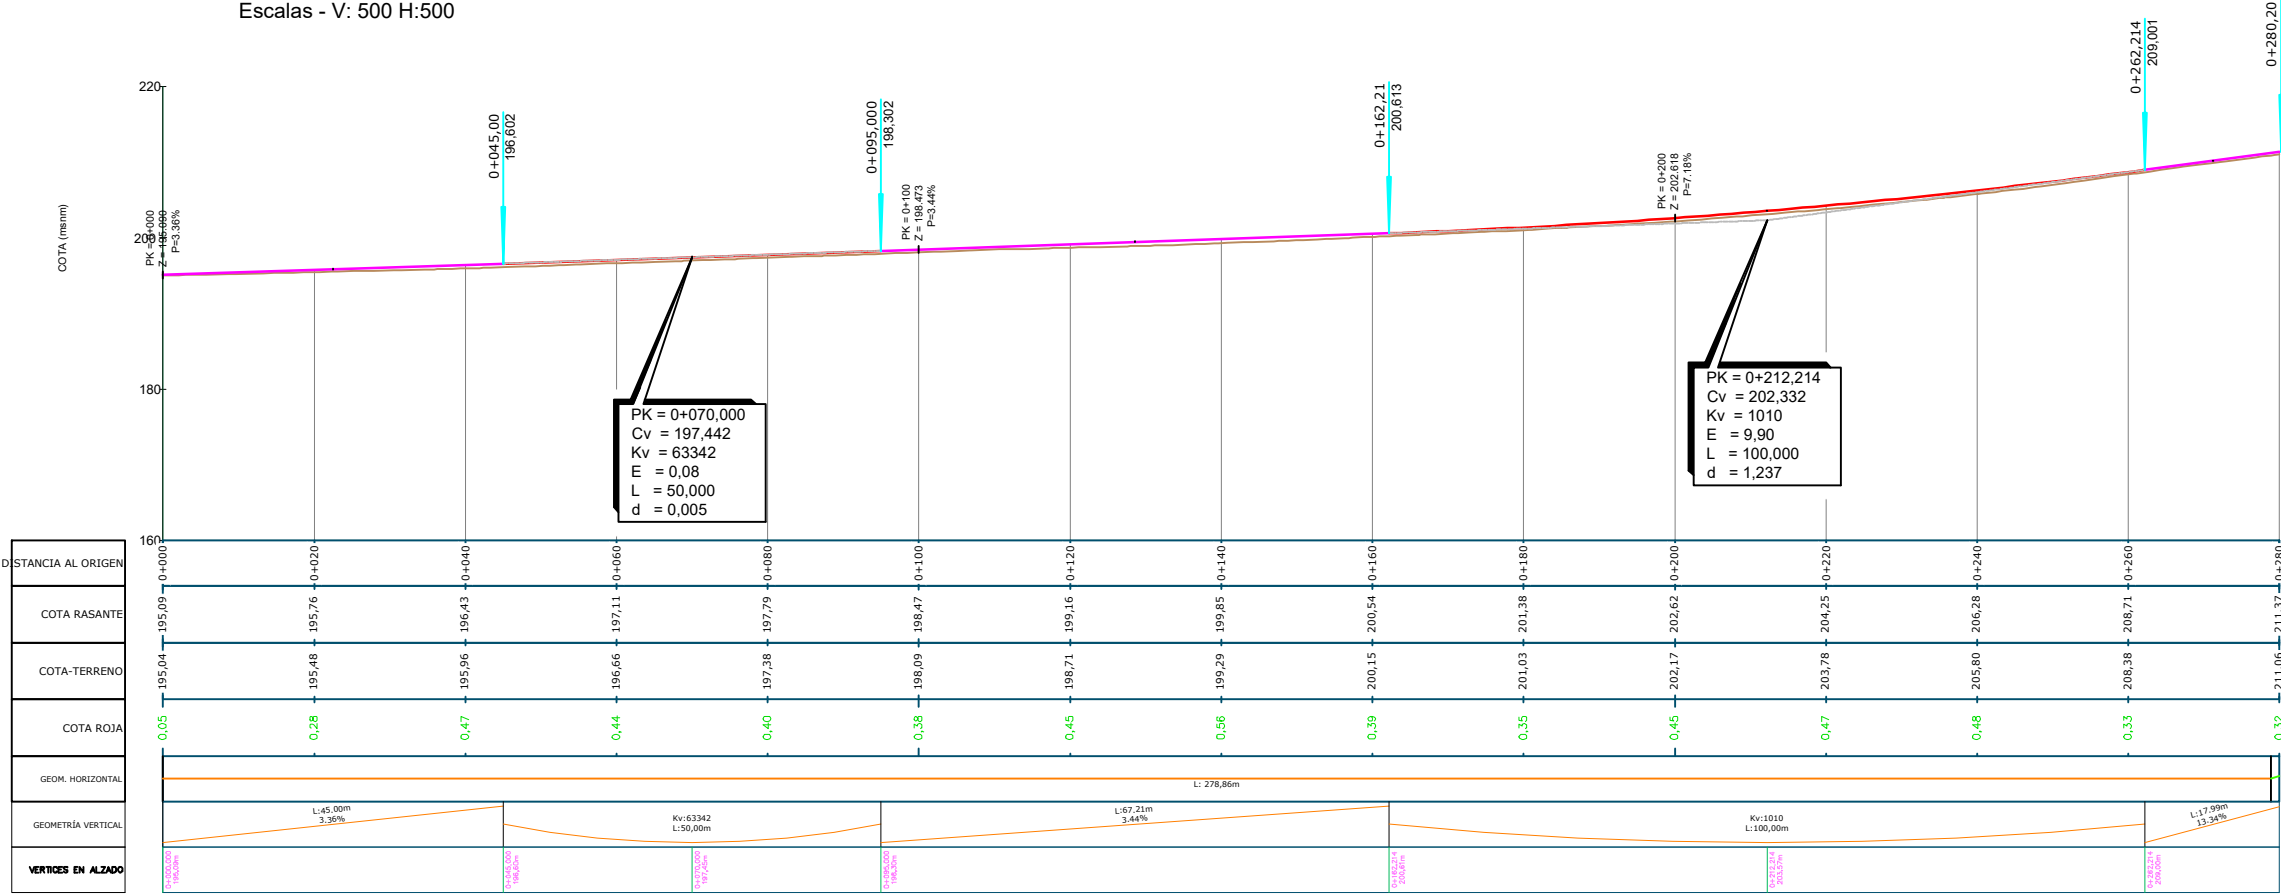


- Tramo 1, el perfil longitudinal es orientativo y corresponde, en general, al pavimento existente.
- Tramo 2: se ejecutará la reposición del firme y el ajuste del perfil de la explanada conforme a las secciones tipo del proyecto.

La solución de firme en el Tramo 1 será definida en obra por la Dirección de Obra en función del estado real del camino, pudiendo adoptarse:

- refuerzo del firme existente, o
- reconstrucción completa del paquete de firme.

La transición entre tramos y entre distintas soluciones se resolverá en obra garantizando la continuidad geométrica y funcional del camino.

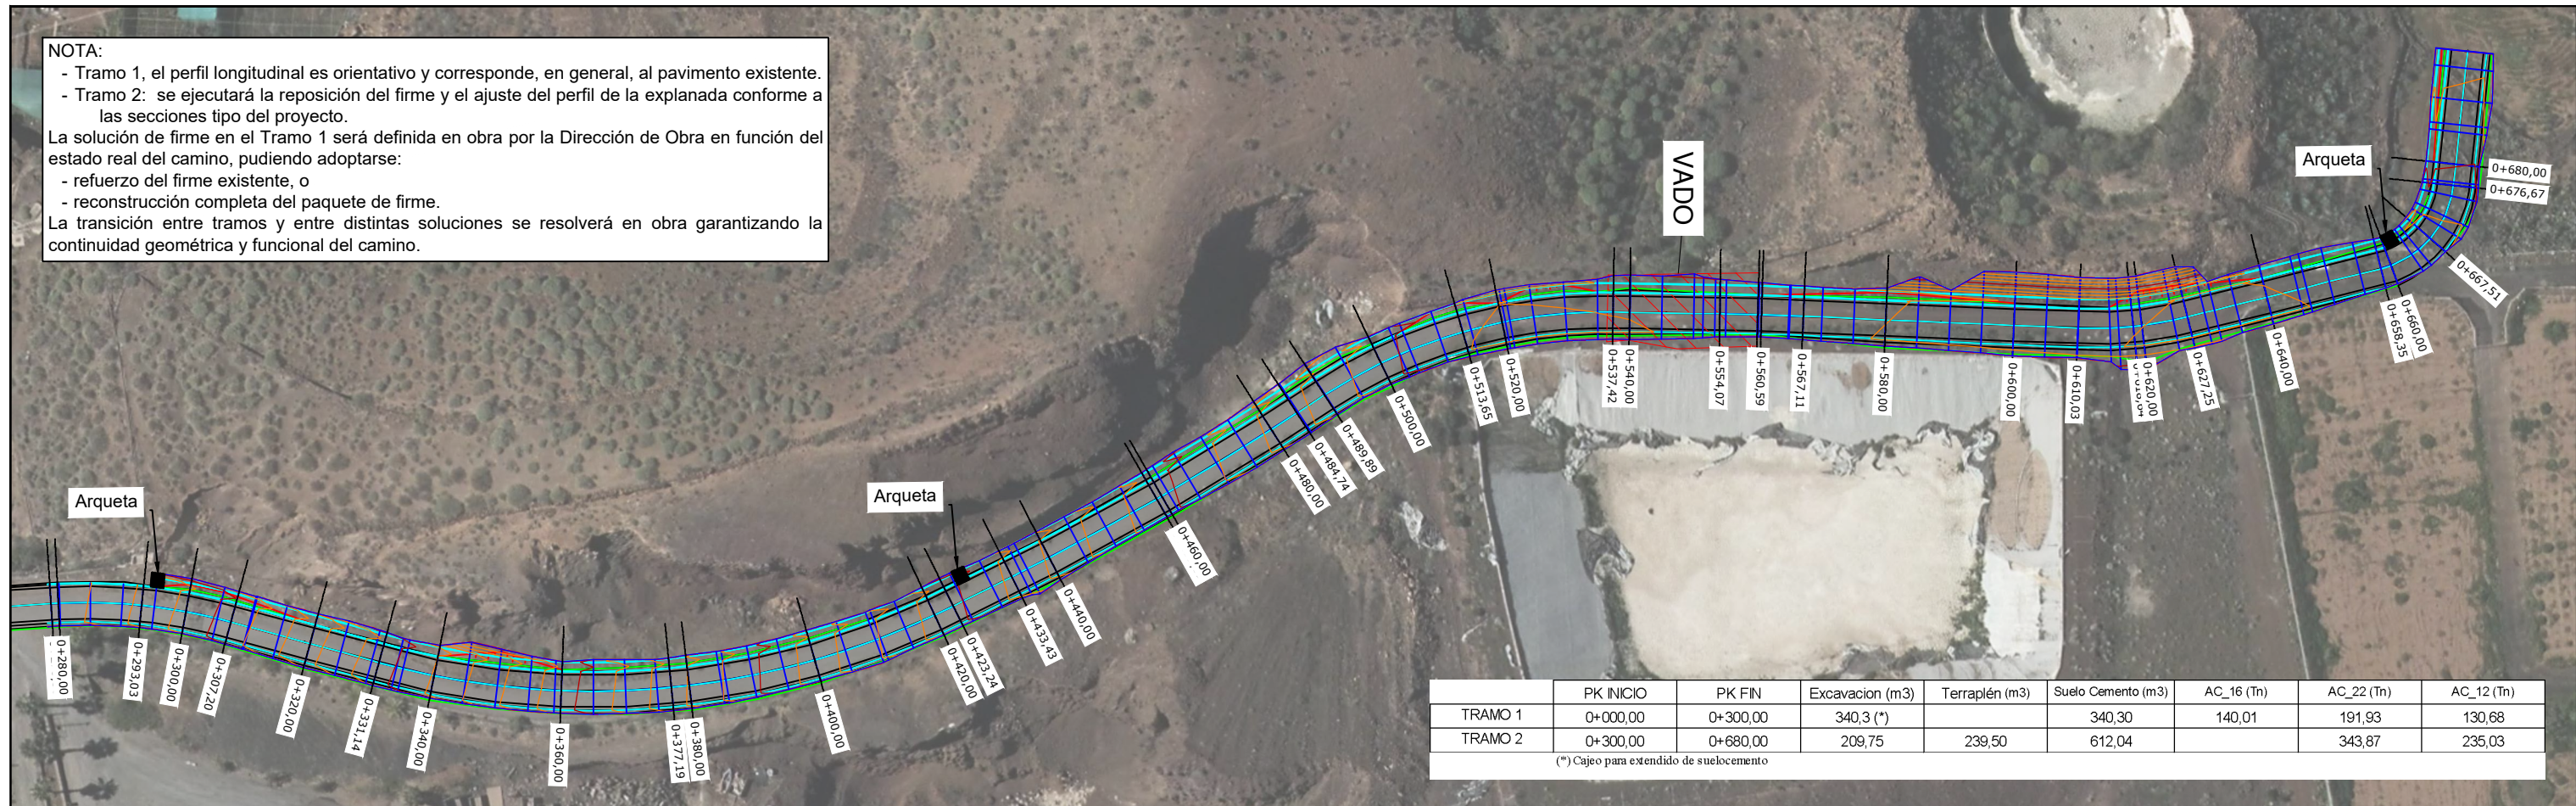

	PK INICIO	PK FIN	Excavacion (m3)	Terraplén (m3)	Suelo Cemento (m3)	AC_16 (Tn)	AC_22 (Tn)	AC_12 (Tn)
TRAMO 1	0+000,00	0+300,00	340,3 (*)		340,30	140,01	191,93	130,68
TRAMO 2	0+300,00	0+680,00	209,75	239,50	612,04		343,87	235,03

