


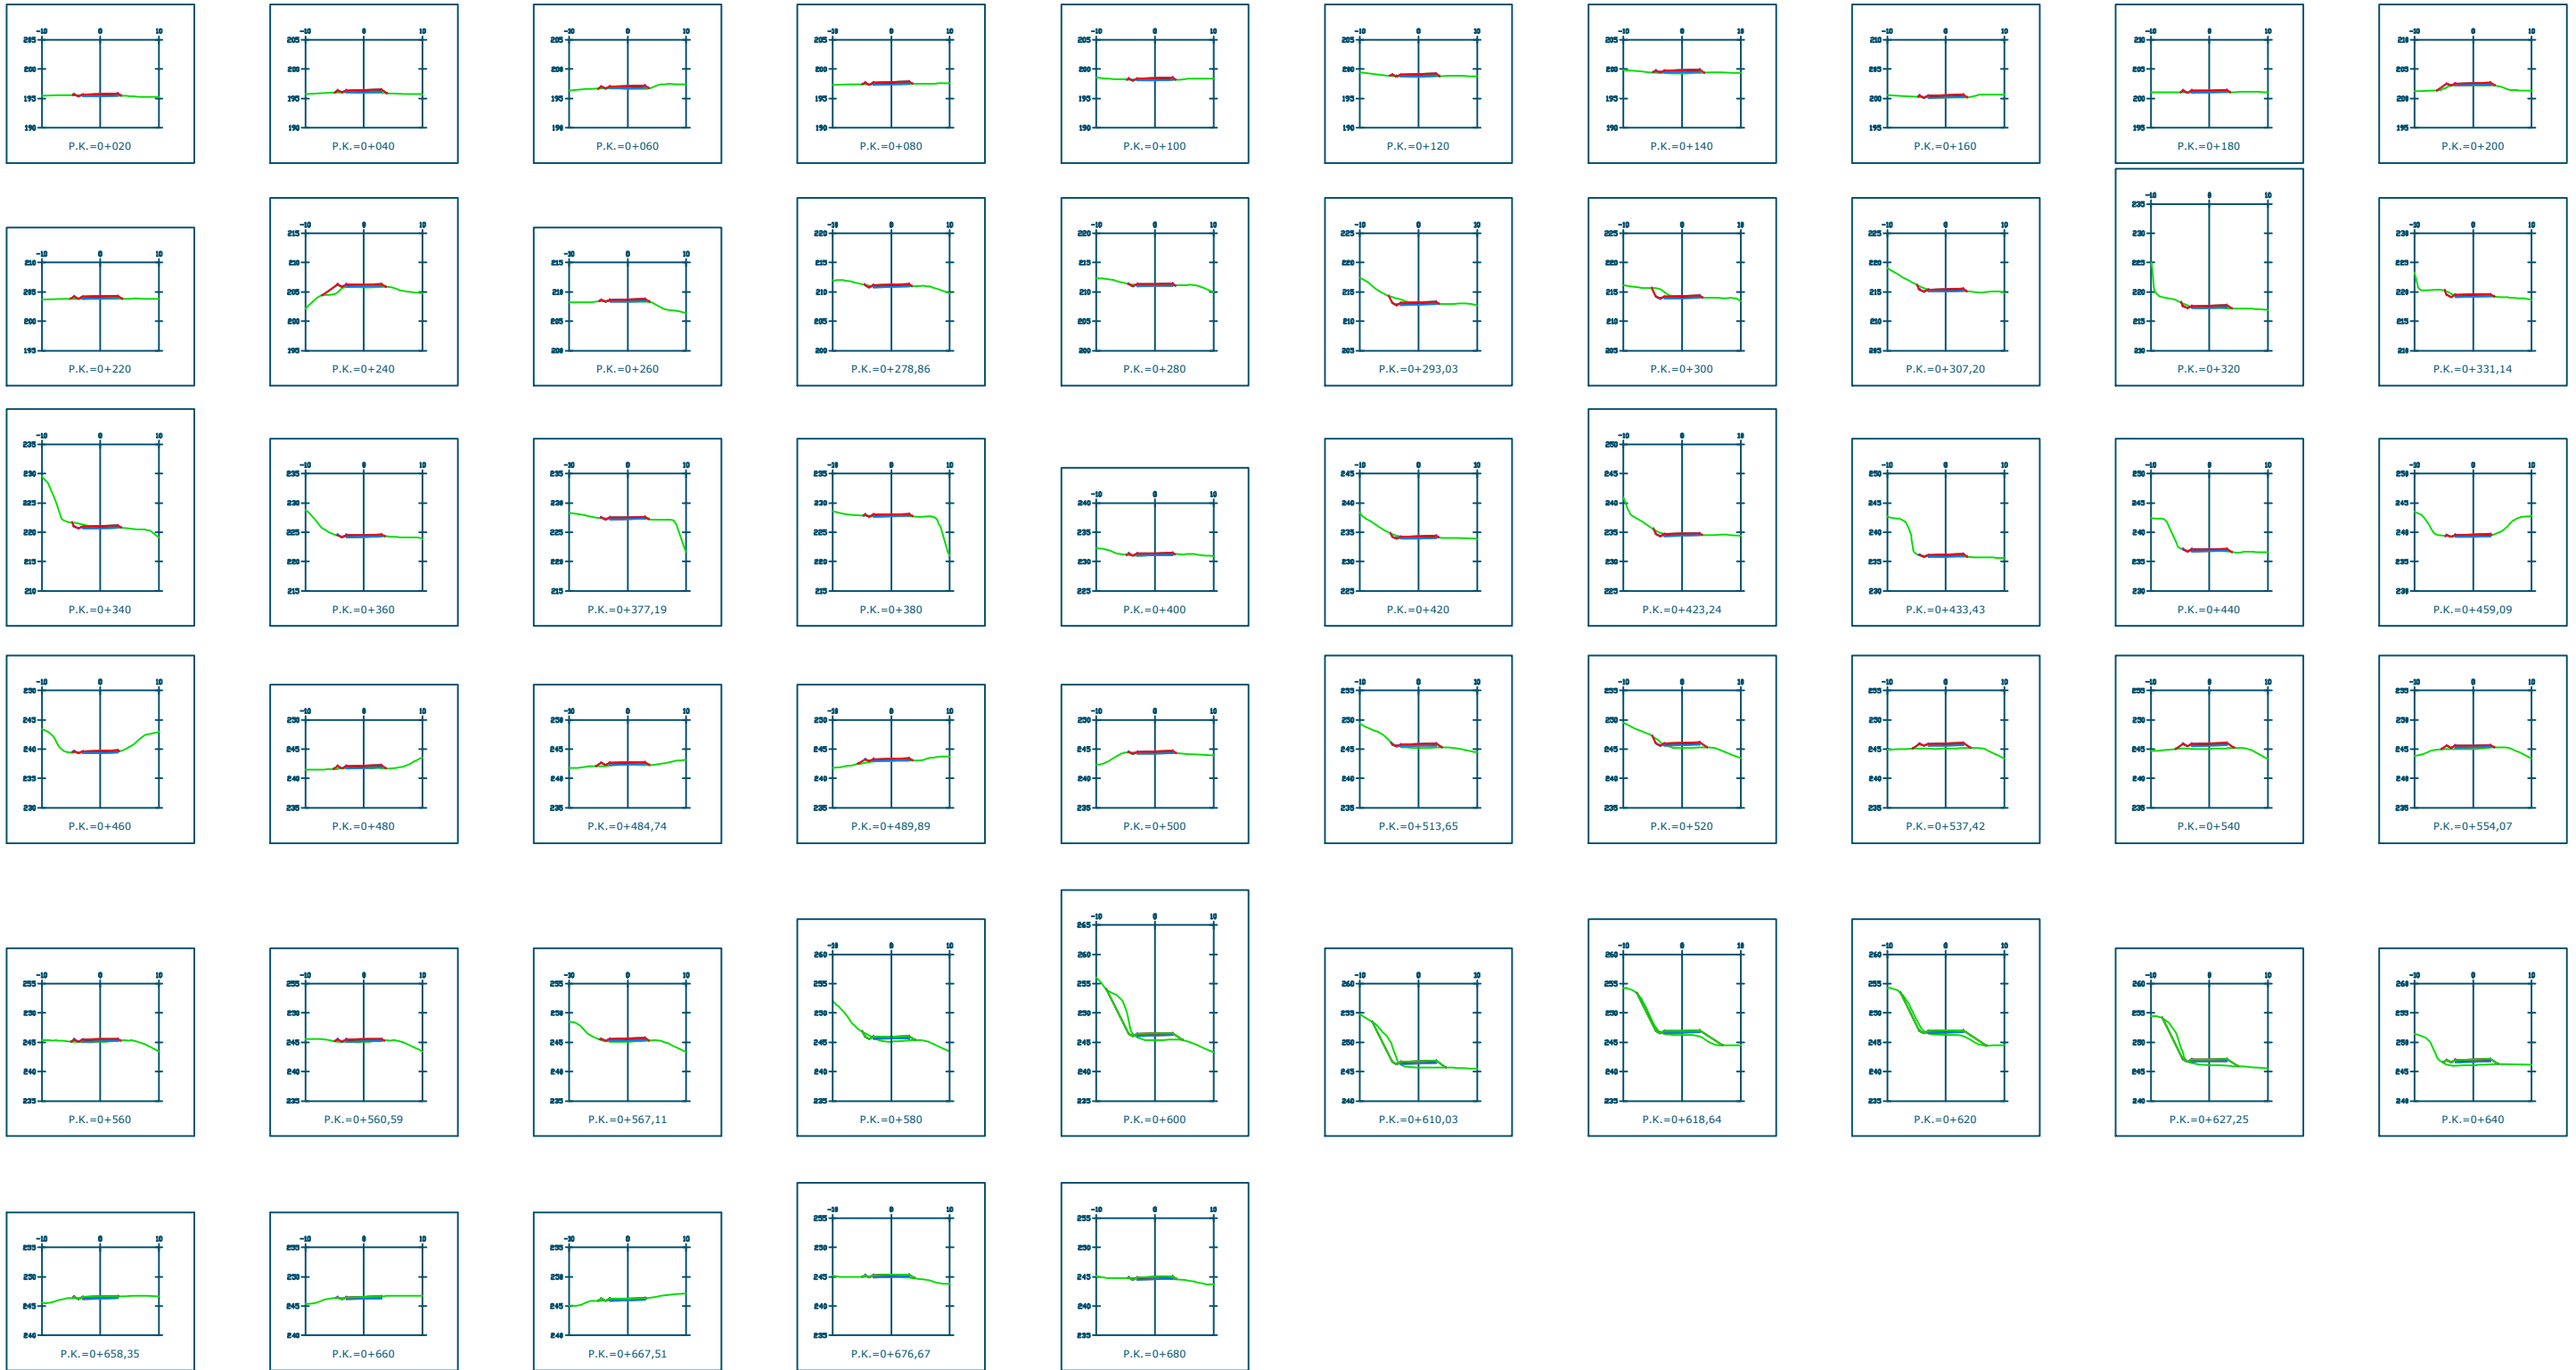

	PK INICIO	PK FIN	Excavacion (m3)	Terraplén (m3)	Suelo Cemento (m3)	AC_16 (Tn)	AC_22 (Tn)	AC_12 (Tn)
TRAMO 1	0+000,00	0+300,00	340,3 (*)		340,30	140,01	191,93	130,68
TRAMO 2	0+300,00	0+680,00	209,75	239,50	612,04		343,87	235,03

(*) Cajero para extendido de suelocemento

NOTA:
En los tramos en los que se generen taludes, se adoptarán las medidas necesarias para garantizar su estabilidad, tales como reperfilado, ajuste de pendientes, gunitado, protección superficial u otras soluciones adecuadas.
La solución final se determinará en obra por la Dirección de Obra en función de las condiciones del terreno y la geometría del talud.
El Contratista deberá garantizar la estabilidad de los taludes durante la ejecución.

P.K.	SUPERFICIE (m²)			VOLUMEN ACUMULADO (m³)		
	Firme	D_Tierra	Terraplén	Firme	D_Tierra	Terraplén
0,00	2,23	2,45	0,00			
20,00	2,23	0,65	0,05	44,60	31,00	0,50
40,00	2,28	0,11	0,45	89,70	38,60	5,50
60,00	2,28	0,06	0,48	135,30	40,30	14,80
80,00	2,27	0,21	0,25	180,80	43,00	22,10
100,00	2,27	0,24	0,03	226,20	47,50	24,90
120,00	2,28	0,02	0,35	271,70	50,10	28,70
140,00	2,28	0,13	0,43	317,30	51,60	36,50
160,00	2,27	0,34	0,05	362,80	56,30	41,30
180,00	2,26	0,42	0,01	408,10	63,90	41,90
200,00	2,28	0,11	0,00	453,50	69,20	42,00
220,00	2,28	0,00	0,72	499,10	70,30	49,20
240,00	2,28	0,00	0,93	544,70	70,30	65,70
260,00	2,25	0,38	0,26	590,00	74,10	77,60
280,00	2,26	0,15	0,28	635,10	79,40	83,00
290,00	2,28	0,34	0,20	657,80	81,85	85,40
300,00	2,28	1,12	0,16	680,60	89,15	87,20
320,00	2,22	0,11	0,76	725,60	101,45	96,40
340,00	2,22	0,13	0,76	770,00	103,85	111,60
350,00	2,28	3,25	0,57	792,50	120,75	118,25
360,00	2,26	0,12	0,66	815,20	137,60	124,40
370,00	2,28	0,00	0,59	837,90	138,20	130,65
380,00	2,28	0,01	0,34	860,70	138,25	135,30
390,00	2,28	0,00	0,50	883,50	138,30	139,50
400,00	2,28	0,05	0,18	906,30	138,55	142,90
410,00	2,28	0,20	0,00	929,10	139,80	143,80
420,00	2,27	0,32	0,01	951,85	142,40	143,85
440,00	2,24	0,12	0,24	996,95	146,80	146,35
460,00	2,28	0,22	0,31	1.042,15	150,20	151,85
480,00	2,28	0,00	0,62	1.087,75	152,40	161,15
490,00	2,28	0,03	0,50	1.110,55	152,55	166,75
500,00	2,27	0,55	0,43	1.133,30	155,45	171,40
510,00	2,28	1,81	0,12	1.156,05	167,25	174,15
520,00	2,19	0,64	0,38	1.178,40	179,50	176,65
530,00	2,28	1,50	0,15	1.200,75	190,20	179,30
540,00	2,28	0,80	0,12	1.223,55	201,70	180,65
560,00	2,11	1,03	0,15	1.267,45	220,00	183,35
580,00	2,28	1,18	1,24	1.311,35	242,10	197,25
600,00	2,28	0,02	2,22	1.356,95	254,10	231,85
620,00	2,28	1,41	2,34	1.402,55	268,40	277,45
640,00	2,20	0,54	0,62	1.447,35	287,90	307,05
660,00	2,26	0,31	0,21	1.491,95	296,40	315,35
670,00	2,28	0,07	0,45	1.514,65	298,30	318,65
680,00	2,28	0,05	1,16	1.537,45	298,90	326,70

(*) Del P.K. 0+000 al 0+300 la medición final de suelocemento y el tipo de mezcla se ajustaran según el estado de la capa actual de base, según indique la Dirección de Obra.

NOTA:

- Tramo 1, el perfil longitudinal es orientativo y corresponde, en general, al pavimento existente.
- Tramo 2: se ejecutará la reposición del firme y el ajuste del perfil de la explanada conforme a las secciones tipo del proyecto.

La solución de firme en el Tramo 1 será definida en obra por la Dirección de Obra en función del estado real del camino, pudiendo adoptarse:

- refuerzo del firme existente, (prevision 30% superficie total)
- reconstrucción completa del paquete de firme. (prevision 70% superficie total)

La transición entre tramos y entre distintas soluciones se resolverá en obra garantizando la continuidad geométrica y funcional del camino.

	PK INICIO	PK FIN	Excavacion (m3)	Terraplén (m3)	Suelo Cemento (m3)	AC_16 (Tn)	AC_22 (Tn)	AC_12 (Tn)
TRAMO 1	0+000,00	0+300,00	340,3 (*)		340,30	140,01	191,93	130,68
TRAMO 2	0+300,00	0+680,00	209,75	239,50	612,04		343,87	235,03

(*) Cajeo para extendido de suelocemento