
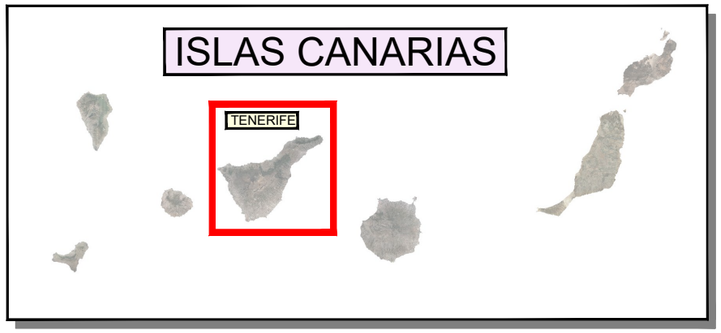



PLANTA GENERAL

ESCALA: S/E

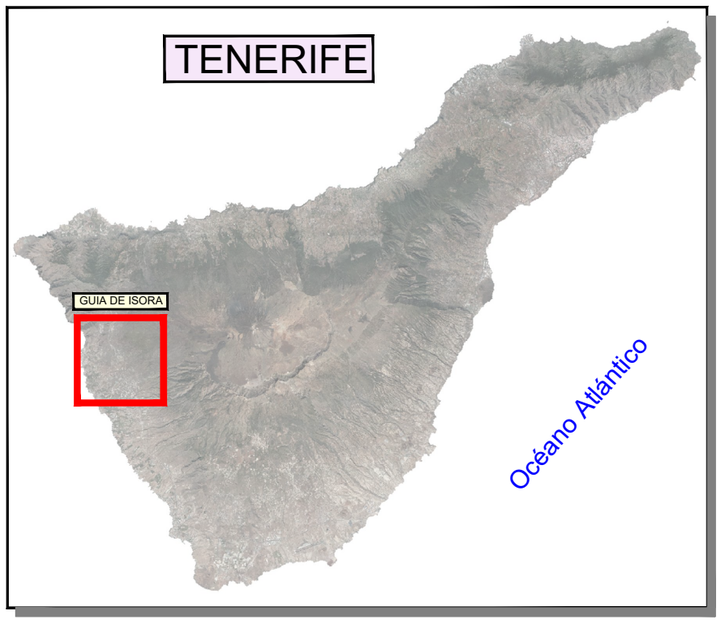

PLANTA GENERAL TENERIFE (TF)

ESCALA: S/E

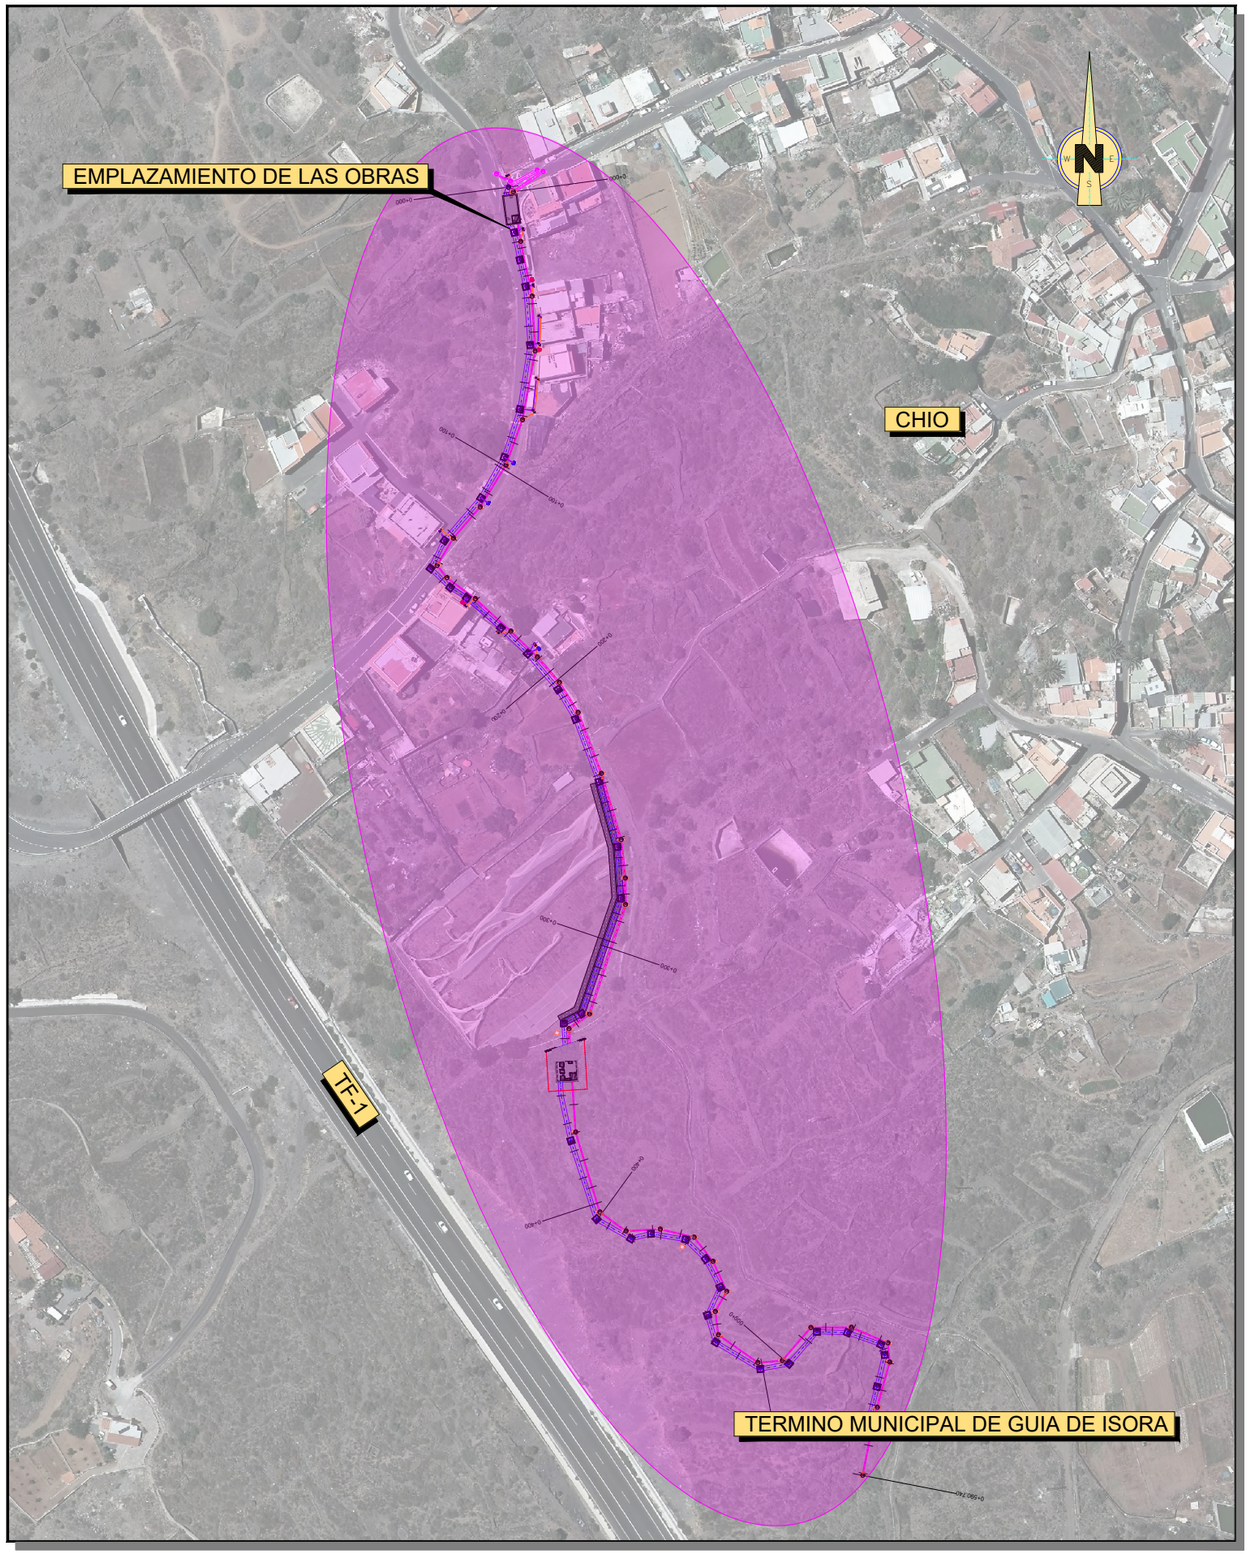

PLANTA DE EMPLAZAMIENTO

ESCALA: S/E

GOBIERNO DE ESPAÑA
MINISTERIO PARA LA TRANSICIÓN ECOLÓGICA Y EL RETO DEMOGRÁFICO

ACUAES AGUAS DE LAS CUENCAS DE ESPAÑA SA

EMPRESA CONSULTORA: Konagua Tratamiento & Diseño S.L.U.	EL AUTOR DEL PROYECTO: ING. CAMINOS C.P. COL: 34296 Fdo: Dª. ALICIA ESTEBAN PEDREGAL	EXAMINADO Y CONFORME EL DIRECTOR DEL PROYECTO: Fdo: D. VICTOR CORREDOR PEÑA	VALIDADO POR EL JEFE DE ÁREA DE PROYECTOS: Fdo: D. DANIEL GÁLVEZ CRUZ	CONFORME EL SUBDIRECTOR DE PROYECTOS, OBRAS Y EXPLOTACIÓN Fdo: D. JOSÉ PIÑEIRO ANEIROS	VºBº EL DIRECTOR TÉCNICO Fdo: D. JERÓNIMO MORENO GAYÁ	TÍTULO DEL PROYECTO: PROYECTO DE CONSTRUCCIÓN DE "COLECTORES PRINCIPALES DE SANEAMIENTO Y PLUVIALES PARA LA CONEXIÓN DEL NÚCLEO URBANO DE CHÍO (TENERIFE)	FECHA: SEPTIEMBRE 2024 CLAVE DGA: 103.05/22/PROY/01	ESCALA: IND. ORIGINAL UNE - A3	PLANO: SITUACIÓN	PLANO Nº: 1 HOJA: 01 DE 01