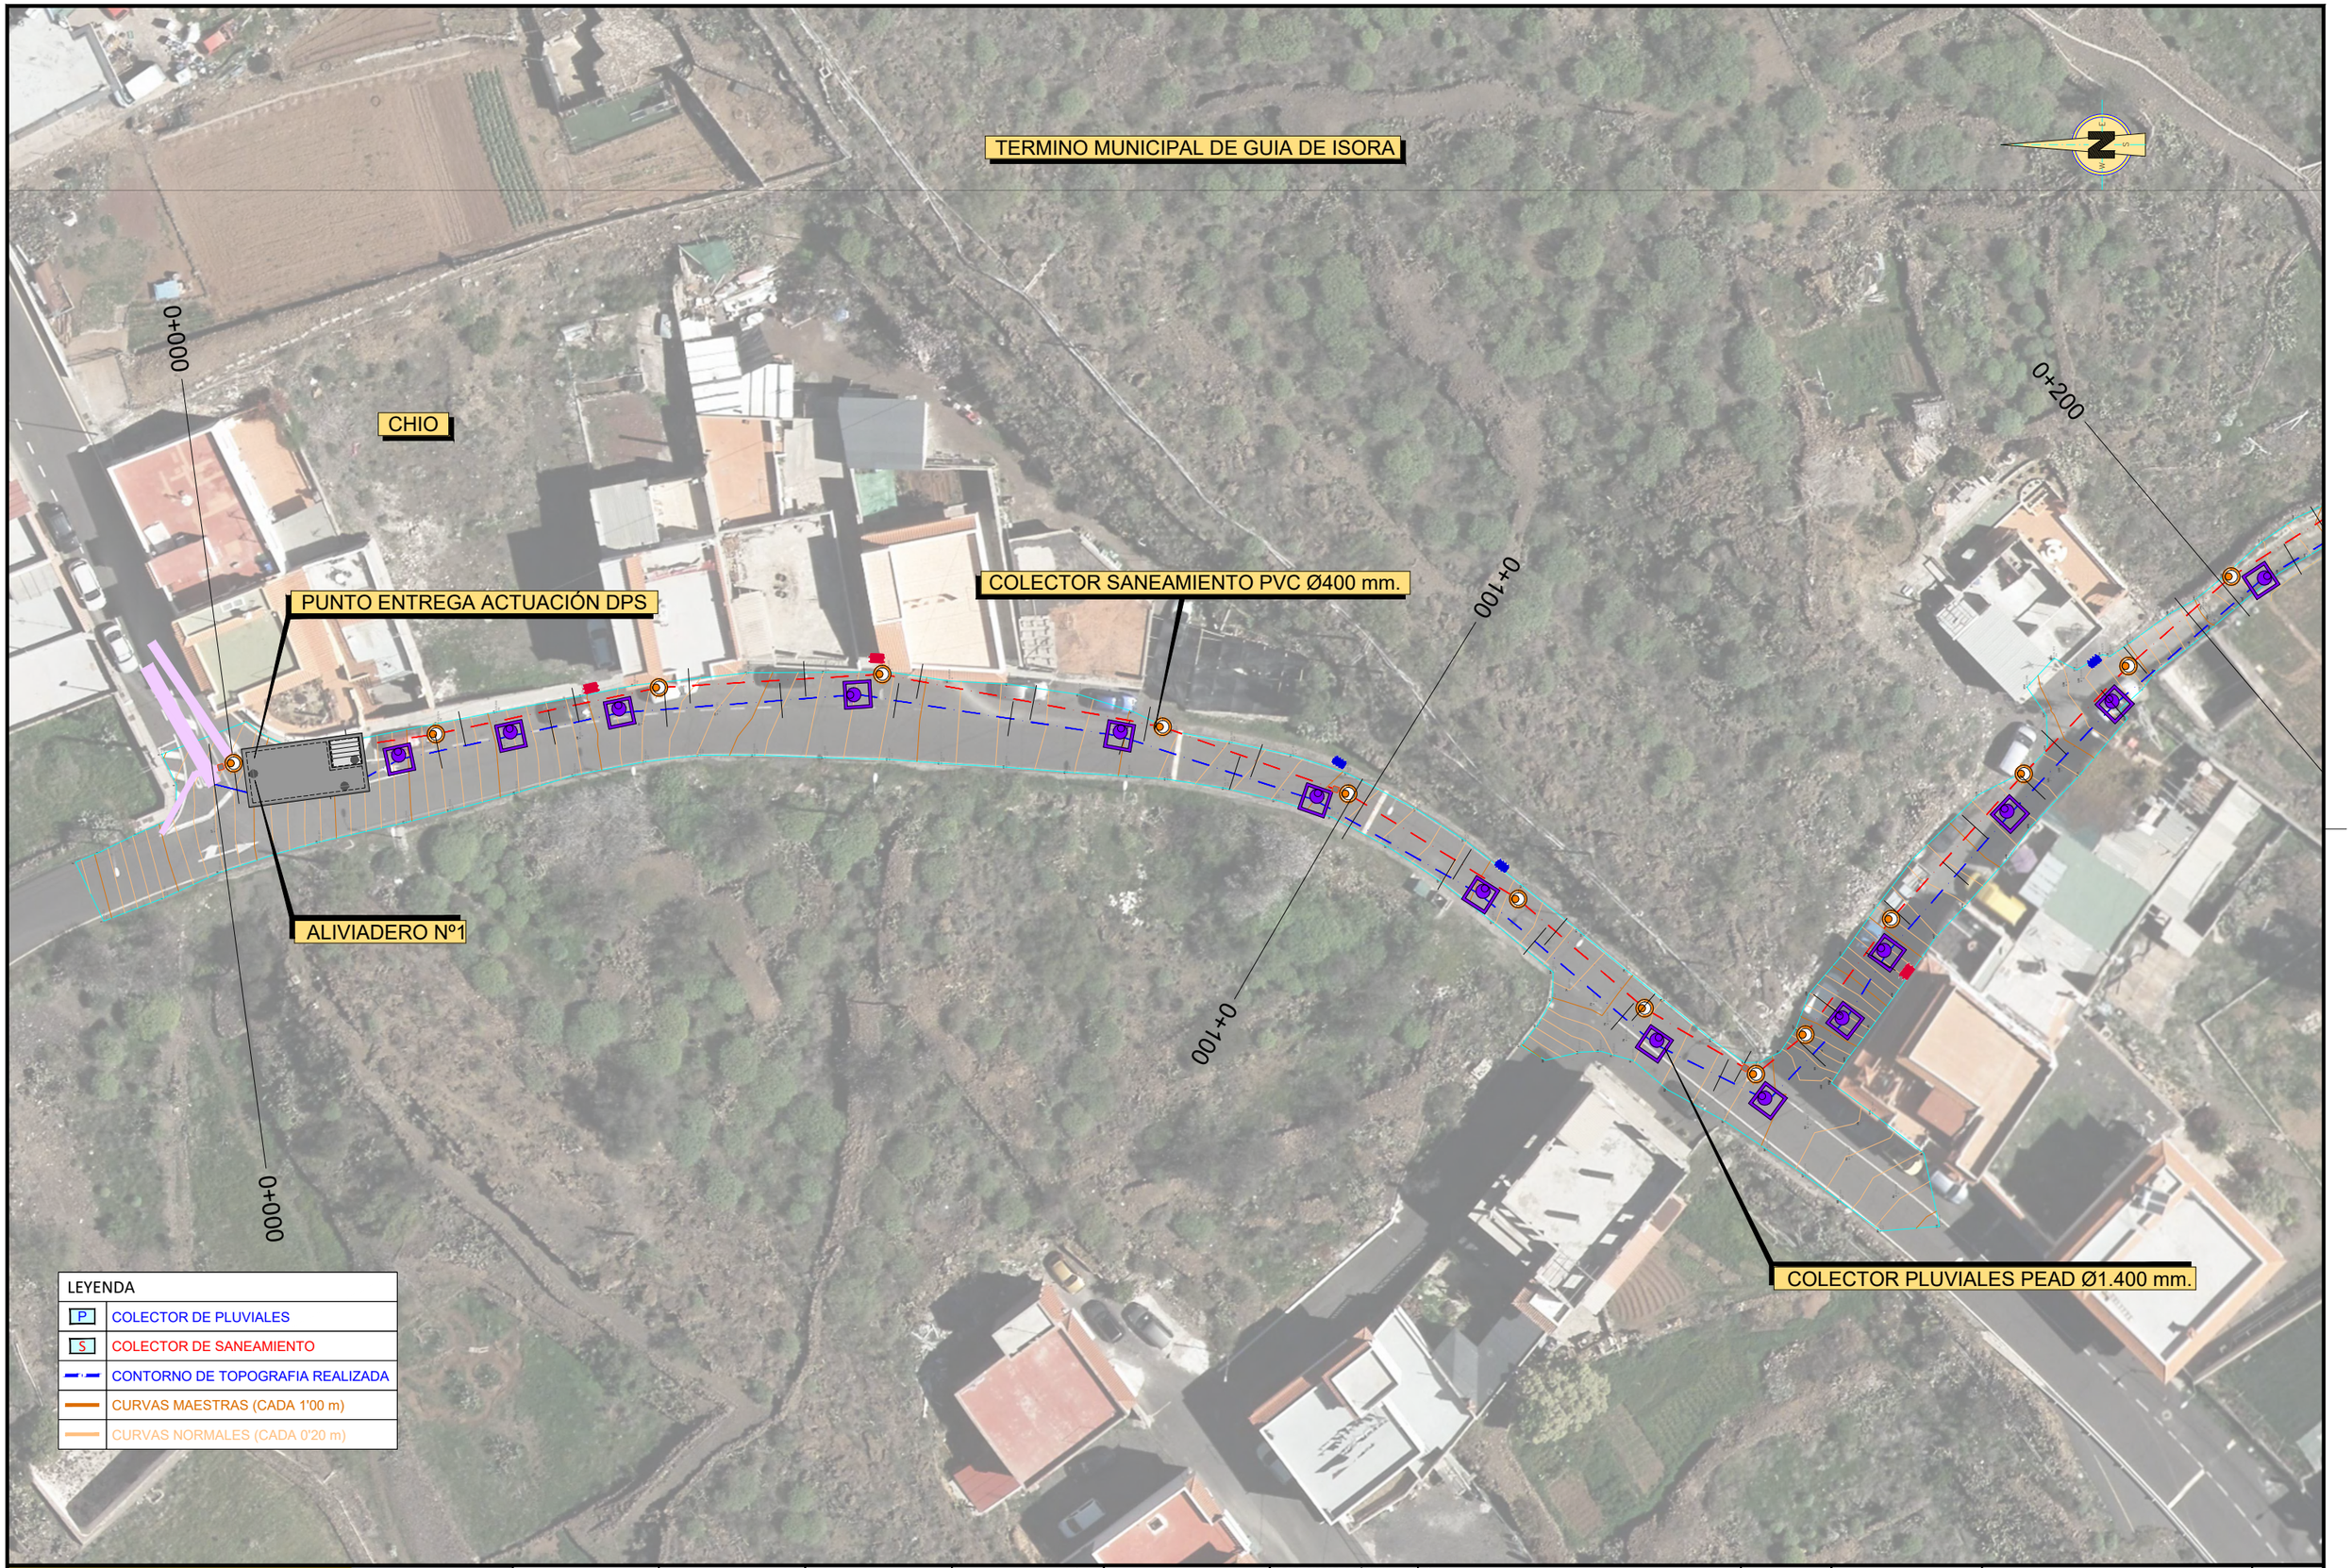


GOBIERNO DE ESPAÑA
MINISTERIO PARA LA TRANSICIÓN ECOLÓGICA Y EL RETO DEMOGRÁFICO

ACUAES AGUAS DE LAS CUENCAS DE ESPAÑA SA

EMPRESA CONSULTORA: Konagua Tratamiento & Diseño S.L.U.

EL AUTOR DEL PROYECTO: ING. CAMINOS C.P. COL: 34296
Fdo: Dª ALICIA ESTEBAN PEDREGAL

EXAMINADO Y CONFORME EL DIRECTOR DEL PROYECTO:
Fdo: D. VICTOR CORREDOR PEÑA

VALIDADO POR EL JEFE DE ÁREA DE PROYECTOS:
Fdo: D. DANIEL GÁLVEZ CRUZ

CONFORME EL SUBDIRECTOR DE PROYECTOS, OBRAS Y EXPLOTACIÓN
Fdo: D. JOSÉ PIÑEIRO ANEIROS

VºBº EL DIRECTOR TÉCNICO
Fdo: D. JERÓNIMO MORENO GAYÁ

TÍTULO DEL PROYECTO:
PROYECTO DE CONSTRUCCIÓN DE "COLECTORES PRINCIPALES DE SANEAMIENTO Y PLUVIALES PARA LA CONEXIÓN DEL NÚCLEO URBANO DE CHÍO (TENERIFE)

FECHA: SEPTIEMBRE 2024

CLAVE DGA: 103.05/22/PROY/01

ESCALA: 1/500 (0 2.5 7.5)
ORIGINAL UNE - A3

PLANO: TOPOGRAFÍA

PLANO Nº: 3.2

HOJA: 01 DE 03

TERMINO MUNICIPAL DE GUIA DE ISORA

COLECTOR SANEAMIENTO PVC Ø630 mm.

COLECTOR SANEAMIENTO PVC Ø400 mm.

COLECTOR PLUVIALES PEAD Ø1.400 mm.

COLECTOR PLUVIALES PEAD Ø1.400 mm.

ALIVIADERO Nº2

0+200

0+300

0+400

TALUD CON VEGETACION DENSA E INVERNADERO CERRADO CON CUBIERTA

LEYENDA	
P	COLECTOR DE PLUVIALES
S	COLECTOR DE SANEAMIENTO
	CONTORNO DE TOPOGRAFIA REALIZADA
	CURVAS MAESTRAS (CADA 1'00 m)
	CURVAS NORMALES (CADA 0'20 m)

GOBIERNO DE ESPAÑA
MINISTERIO PARA LA TRANSICIÓN ECOLÓGICA Y EL RETO DEMOGRÁFICO

ACUAES AGUAS DE LAS CUENCAS DE ESPAÑA SA

EMPRESA CONSULTORA: Konagua Tratamiento & Diseño S.L.U.

EL AUTOR DEL PROYECTO: ING. CAMINOS C.P. COL: 34296
Fdo: Dª. ALICIA ESTEBAN PEDREGAL

EXAMINADO Y CONFORME EL DIRECTOR DEL PROYECTO:
Fdo: D. VICTOR CORREDOR PEÑA

VALIDADO POR EL JEFE DE ÁREA DE PROYECTOS:
Fdo: D. DANIEL GÁLVEZ CRUZ

CONFORME EL SUBDIRECTOR DE PROYECTOS, OBRAS Y EXPLOTACIÓN
Fdo: D. JOSÉ PIÑEIRO ANEIROS

VºBº EL DIRECTOR TÉCNICO
Fdo: D. JERÓNIMO MORENO GAYÁ

TÍTULO DEL PROYECTO:
PROYECTO DE CONSTRUCCIÓN DE "COLECTORES PRINCIPALES DE SANEAMIENTO Y PLUVIALES PARA LA CONEXIÓN DEL NÚCLEO URBANO DE CHÍO (TENERIFE)

FECHA: SEPTIEMBRE 2024

CLAVE DGA: 103.05/22/PROY/01

ESCALA: 1/500 (0 2.5 7.5)
ORIGINAL UNE - A3

PLANO: TOPOGRAFÍA

PLANO Nº: 3.2

HOJA: 02 DE 03

BARRANCO DE P. BLANCA

TERMINO MUNICIPAL DE GUIA DE ISORA

FIN DE ACTUACIÓN DE ACUAES
CONEXIÓN CON P19 PROYECTO MEDIANIAS

0+578.110

0+500

0+500

COLECTOR SANEAMIENTO PVC Ø400 mm.

COLECTOR PLUVIALES PEAD Ø1.400 mm.

0+300

COLECTOR SANEAMIENTO PVC Ø630 mm.

ALIVIADERO Nº2

0+400

COLECTOR PLUVIALES PEAD Ø1.400 mm.

MASA VEGETAL ALTA Y DENSA

LEYENDA

P	COLECTOR DE PLUVIALES
S	COLECTOR DE SANEAMIENTO
	CONTORNO DE TOPOGRAFIA REALIZADA
	CURVAS MAESTRAS (CADA 1'00 m)
	CURVAS NORMALES (CADA 0'20 m)

GOBIERNO DE ESPAÑA
MINISTERIO PARA LA TRANSICIÓN ECOLÓGICA Y EL RETO DEMOGRÁFICO

ACUAES
AGUAS DE LAS CUENCAS DE ESPAÑA SA

EMPRESA CONSULTORA:
Konagua
Tratamiento & Diseño S.L.U.

EL AUTOR DEL PROYECTO:
ING. CAMINOS C.P. COL: 34296
Fdo: Dª. ALICIA ESTEBAN PEDREGAL

EXAMINADO Y CONFORME EL DIRECTOR DEL PROYECTO:
Fdo: D. VICTOR CORREDOR PEÑA

VALIDADO POR EL JEFE DE ÁREA DE PROYECTOS:
Fdo: D. DANIEL GÁLVEZ CRUZ

CONFORME EL SUBDIRECTOR DE PROYECTOS, OBRAS Y EXPLOTACIÓN
Fdo: D. JOSÉ PIÑEIRO ANEIROS

VºBº EL DIRECTOR TÉCNICO
Fdo: D. JERÓNIMO MORENO GAYÁ

TÍTULO DEL PROYECTO:
PROYECTO DE CONSTRUCCIÓN DE "COLECTORES PRINCIPALES DE SANEAMIENTO Y PLUVIALES PARA LA CONEXIÓN DEL NÚCLEO URBANO DE CHÍO (TENERIFE)

FECHA: SEPTIEMBRE 2024

CLAVE DGA: 103.05/22/PROY/01

ESCALA: 1/500 (0 2.5 7.5)
ORIGINAL UNE - A3

PLANO: TOPOGRAFÍA

PLANO Nº: 3.2

HOJA: 03 DE 03