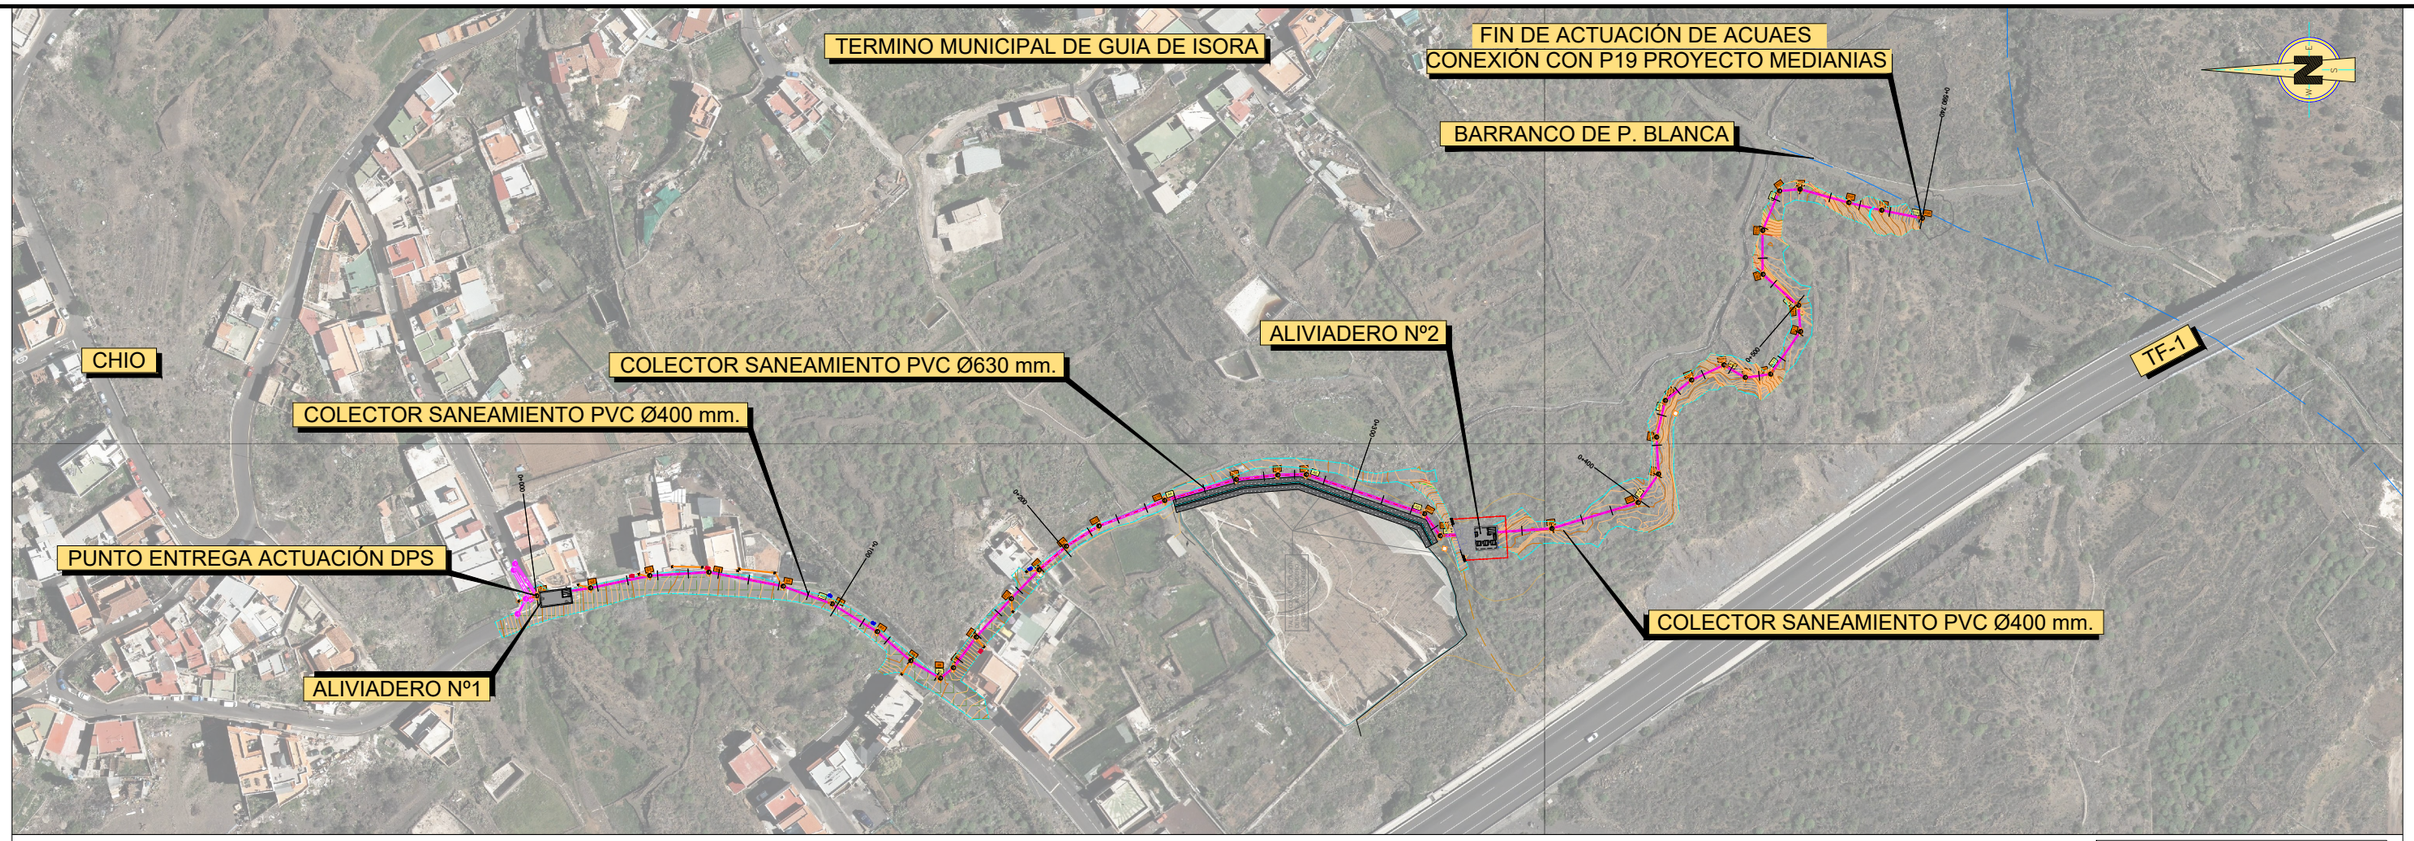


PLANTA GENERAL

ESCALA: 1/2000


LEYENDA

A1 ARQUETA DE REGISTRO PREFABRICADA PARA TELECOMUNICACIONES

ACOMETIDAS SANEAMIENTO

ARQUETA

ACOMETIDA PVC Ø 200 mm

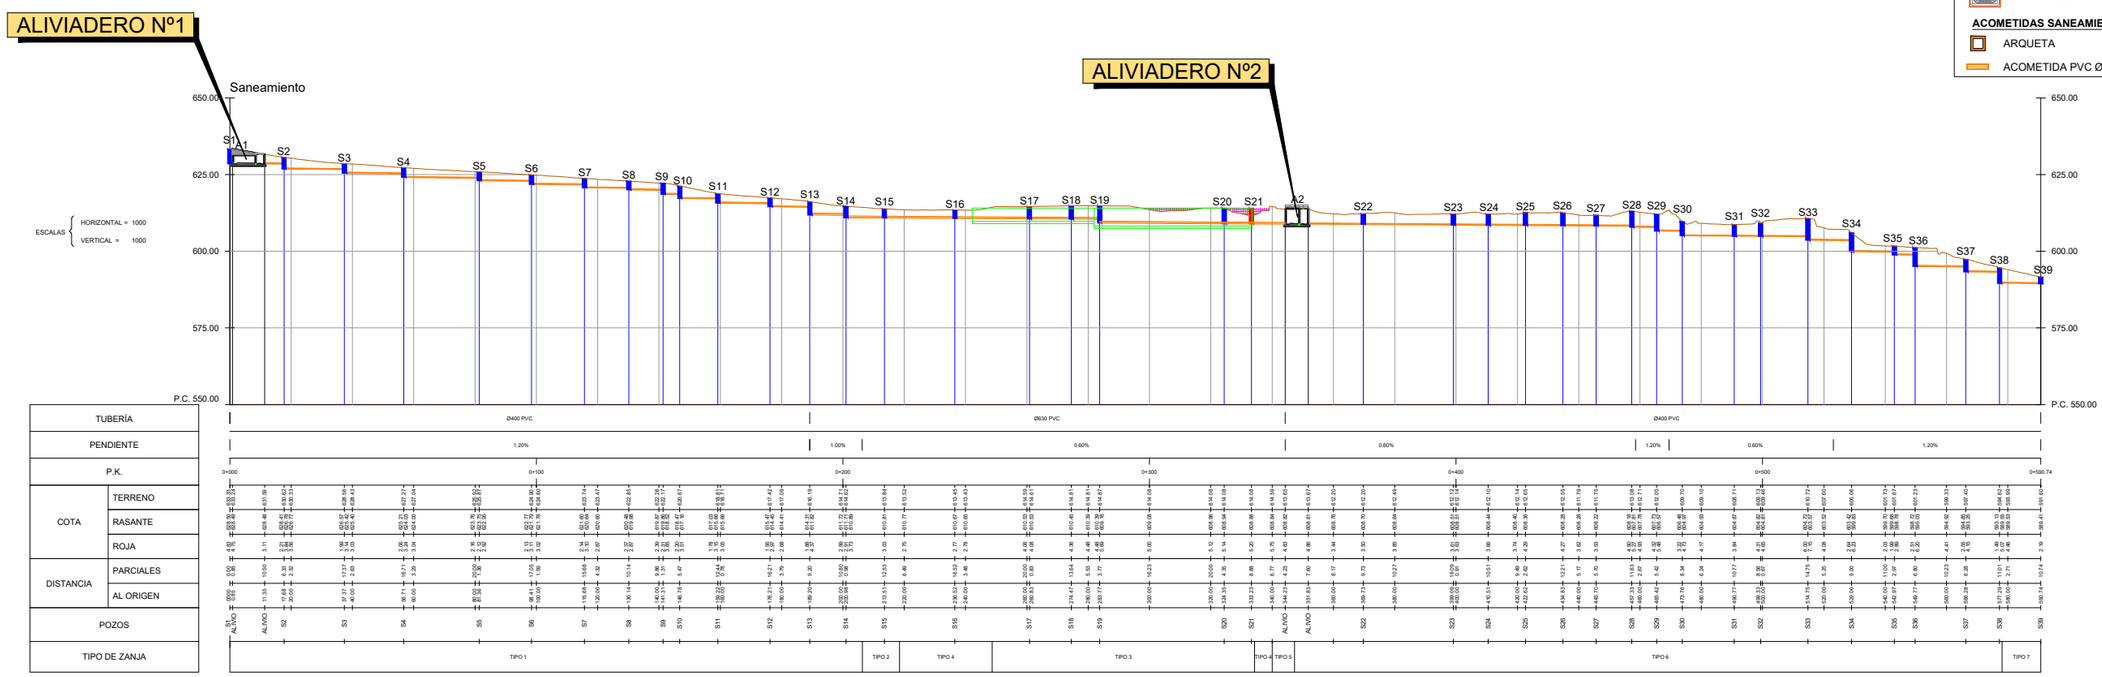

PERFIL LONGITUDINAL

GOBIERNO DE ESPAÑA
MINISTERIO PARA LA TRANSICIÓN ECOLÓGICA Y EL RETO DEMOGRÁFICO


ACUAES AGUAS DE LAS CUENCAS DE ESPAÑA SA

EMPRESA CONSULTORA: Konagua Tratamiento & Diseño S.L.U.	EL AUTOR DEL PROYECTO: ING. CAMINOS C.P. COL: 34296 Fdo: Dª. ALICIA ESTEBAN PEDREGAL	EXAMINADO Y CONFORME EL DIRECTOR DEL PROYECTO: Fdo: D. VICTOR CORREDOR PEÑA	VALIDADO POR EL JEFE DE ÁREA DE PROYECTOS: Fdo: D. DANIEL GÁLVEZ CRUZ	CONFORME EL SUBDIRECTOR DE PROYECTOS, OBRAS Y EXPLOTACIÓN Fdo: D. JOSÉ PIÑEIRO ANEIROS	VºBº EL DIRECTOR TÉCNICO Fdo: D. JERÓNIMO MORENO GAYÁ	TÍTULO DEL PROYECTO: PROYECTO DE CONSTRUCCIÓN DE "COLECTORES PRINCIPALES DE SANEAMIENTO Y PLUVIALES PARA LA CONEXIÓN DEL NÚCLEO URBANO DE CHÍO (TENERIFE)	FECHA: SEPTIEMBRE 2024 CLAVE DGA: 103.05/22/PROY/01	ESCALA: IND. ORIGINAL UNE - A3

PLANO: CONDUCCIONES PLANTA Y PERFIL LONGITIDINAL COLECTOR DRENAJE AGUAS RESIDUALES

PLANO Nº: 4.2


HOJA: 01 DE 04

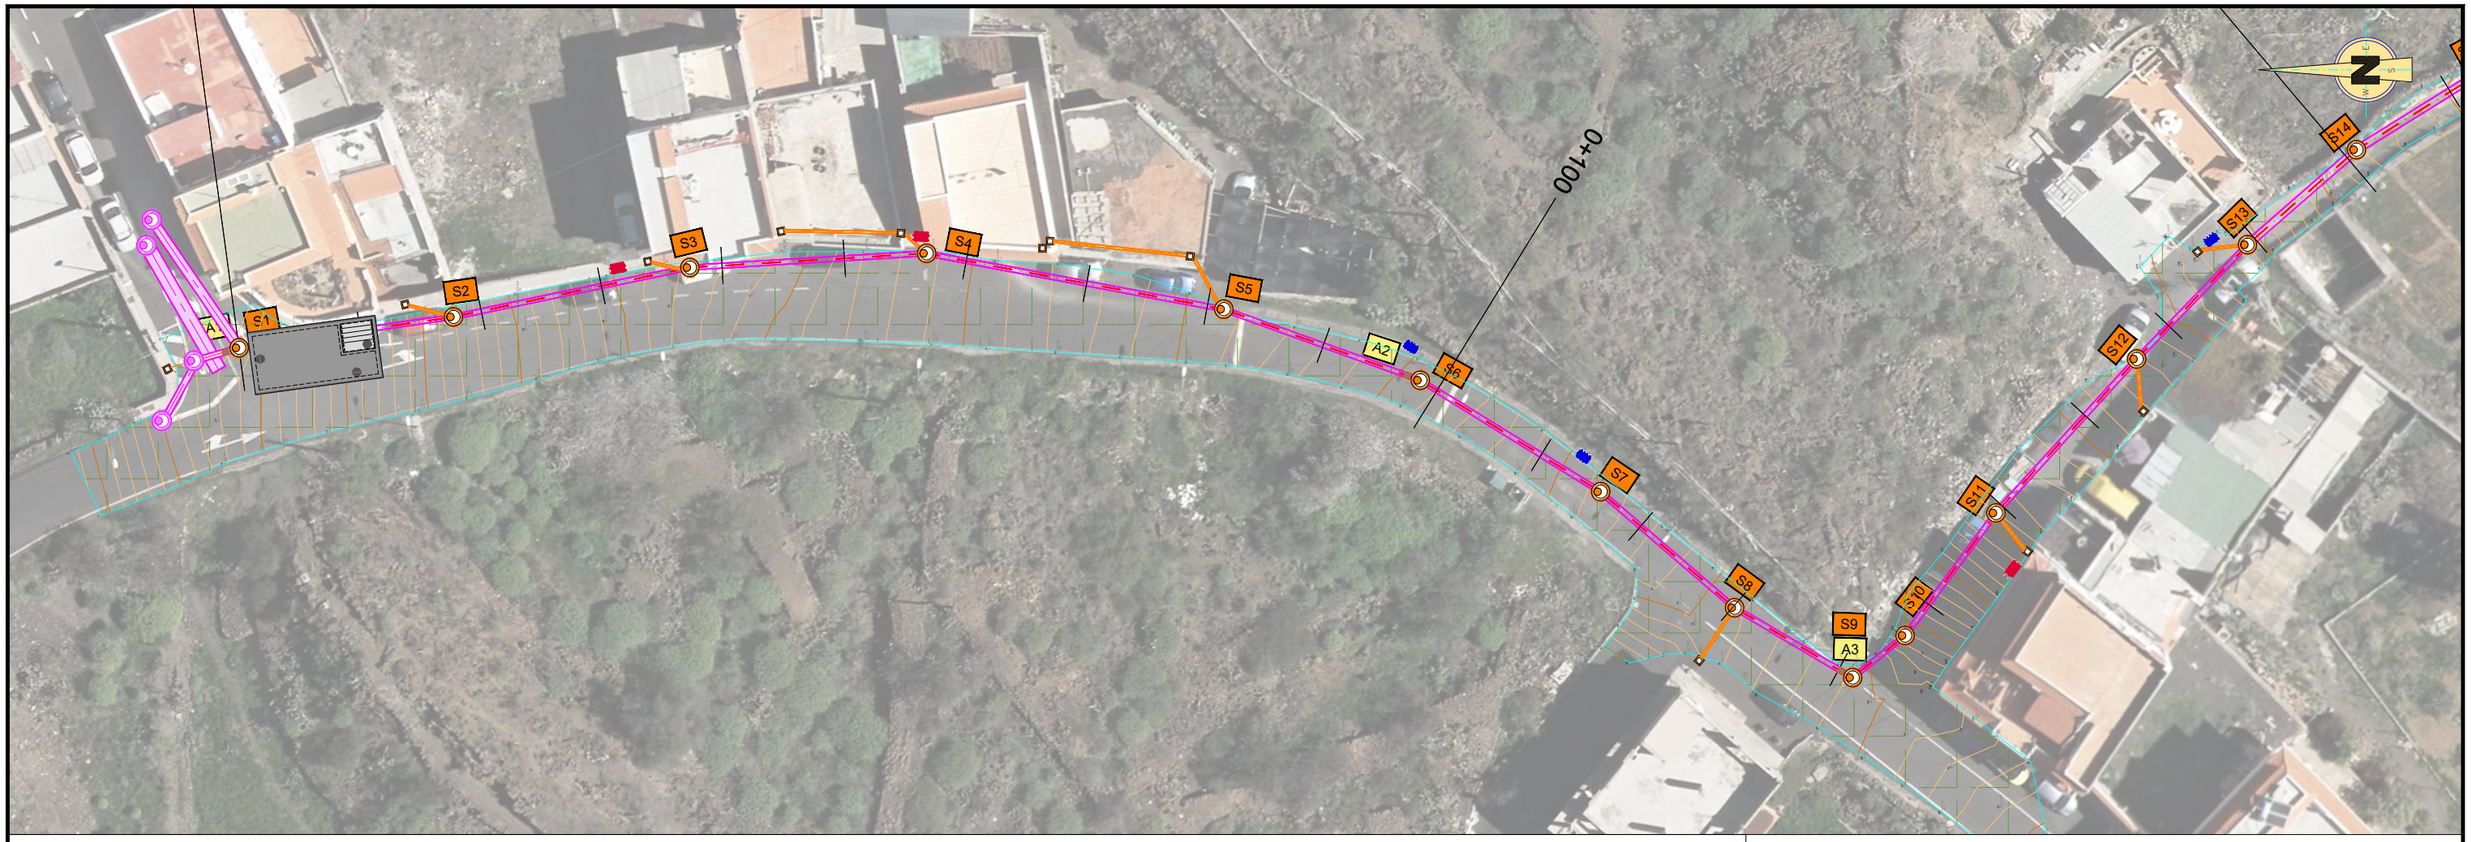

PLANTA - ZONA 1


ESCALA: 1/500

ESCALAS { HORIZONTAL = 1000 ; VERTICAL = 1000 }

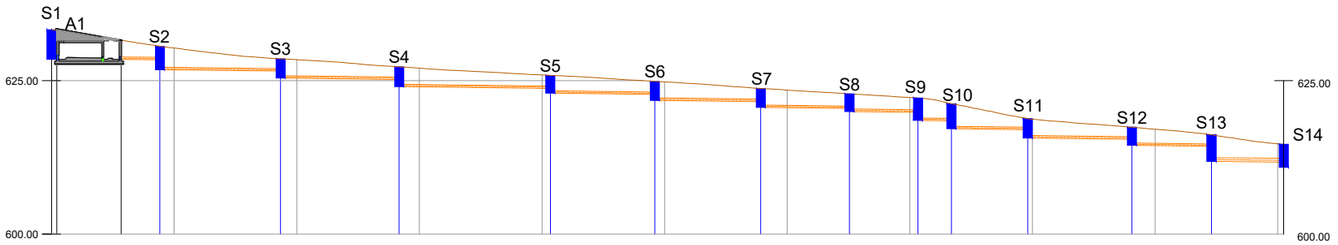

TUBERÍA					Ø400 PVC								Ø630 PVC	
PENDIENTE					1.20%								1.00%	
P.K.		0+000					0+100						0+200	0+200.98
COTA	TERRENO	633.33	631.59	630.62	628.56	628.43	627.27	627.04	625.92	625.87	624.90	624.80	623.74	623.47
	RASANTE	628.50	628.48	628.41	626.57	625.42	625.21	624.00	623.76	623.75	622.77	621.79	621.60	620.64
	ROJA	4.83	3.11	2.21	1.99	3.03	2.06	3.04	2.16	2.12	2.13	3.02	2.14	2.87
DISTANCIA	PARCIALES	0.00	10.50	6.33	17.37	2.63	16.71	3.29	20.00	1.36	17.05	1.59	15.68	4.32
	AL ORIGEN	0000	11.35	17.68	37.37	40.00	56.71	60.00	80.00	81.36	98.41	100.00	115.68	120.00
POZOS		S1 ALIVIO	ALIVIO	S2	S3		S4		S5		S6		S7	
TIPO DE ZANJA		TIPO 1												

PERFIL LONGITUDINAL

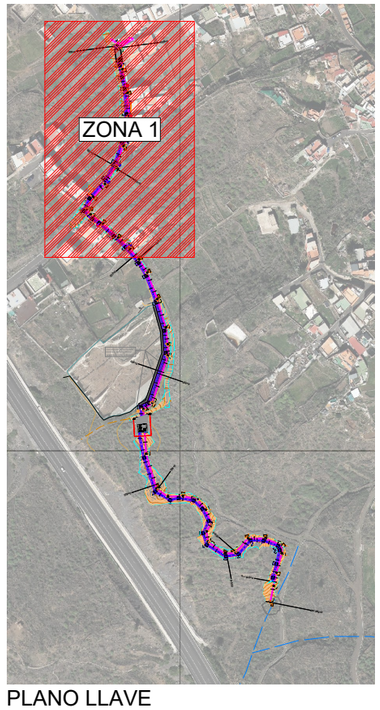

PLANO LLAVE

ESCALA: 1/20.000

LEYENDA

A1 ARQUETA DE REGISTRO PREFABRICADA PARA TELECOMUNICACIONES

ACOMETIDAS SANEAMIENTO

ARQUETA

ACOMETIDA PVC Ø 200 mm

GOBIERNO DE ESPAÑA — MINISTERIO PARA LA TRANSICIÓN ECOLÓGICA Y EL RETO DEMOGRÁFICO

ACUAES AGUAS DE LAS CUENCAS DE ESPAÑA SA

EMPRESA CONSULTORA: Konagua Tratamiento & Diseño S.L.U.

EL AUTOR DEL PROYECTO: ING. CAMINOS C.P. COL: 34296 — Fdo: Dª ALICIA ESTEBAN PEDREGAL

EXAMINADO Y CONFORME EL DIRECTOR DEL PROYECTO: — Fdo: D. VICTOR CORREDOR PEÑA

VALIDADO POR EL JEFE DE ÁREA DE PROYECTOS: — Fdo: D. DANIEL GÁLVEZ CRUZ

CONFORME EL SUBDIRECTOR DE PROYECTOS, OBRAS Y EXPLOTACIÓN — Fdo: D. JOSÉ PIÑEIRO ANEIROS

VºBº EL DIRECTOR TÉCNICO — Fdo: D. JERÓNIMO MORENO GAYÁ

TÍTULO DEL PROYECTO: PROYECTO DE CONSTRUCCIÓN DE "COLECTORES PRINCIPALES DE SANEAMIENTO Y PLUVIALES PARA LA CONEXIÓN DEL NÚCLEO URBANO DE CHÍO (TENERIFE)

FECHA: SEPTIEMBRE 2024

CLAVE DGA: 103.05/22/PROY/01


ESCALA: IND.

ORIGINAL UNE - A3

PLANO: CONDUCCIONES PLANTA Y PERFIL LONGITIDINAL COLECTOR DRENAJE AGUAS RESIDUALES


PLANO Nº: 4.2

HOJA: 02 DE 04

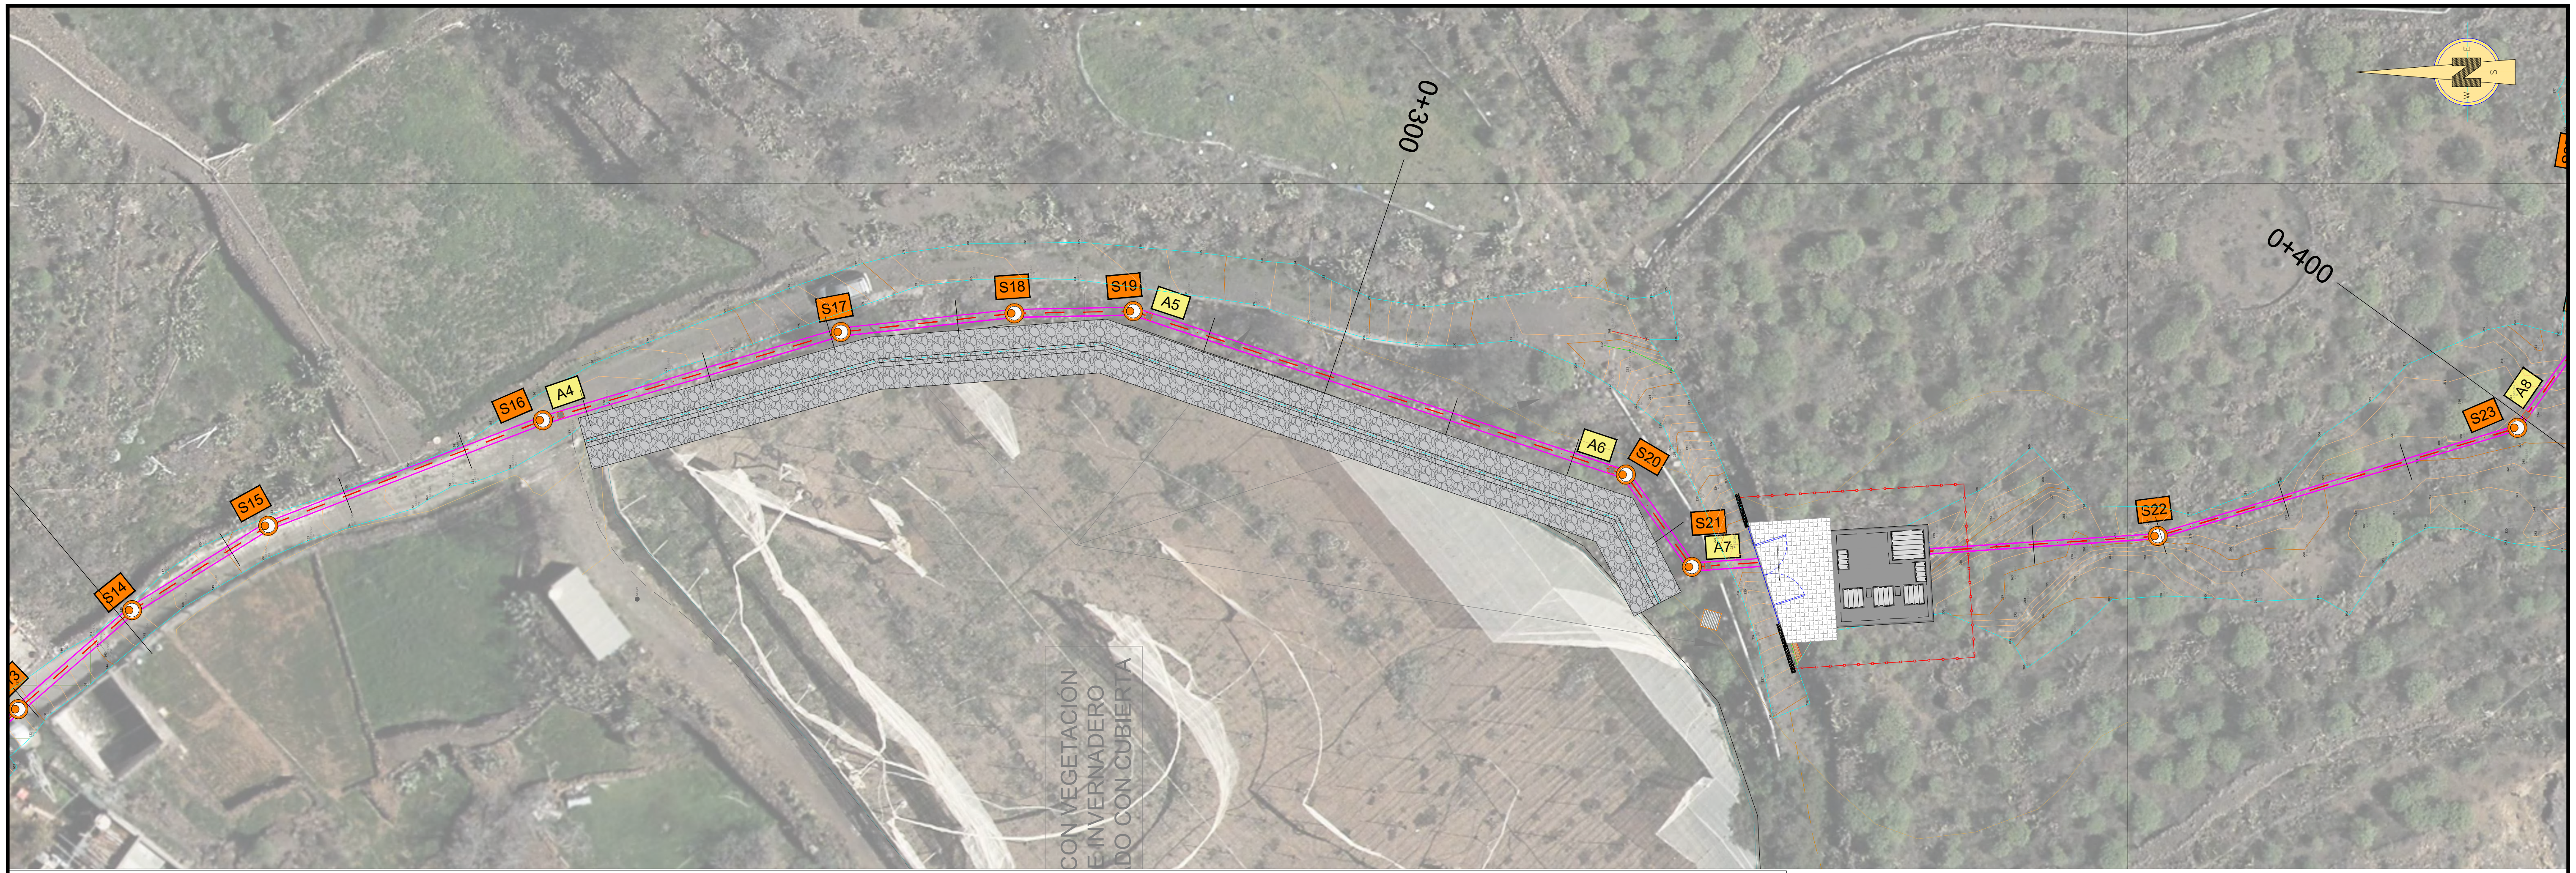

PLANTA - ZONA 2

ESCALA: 1/500

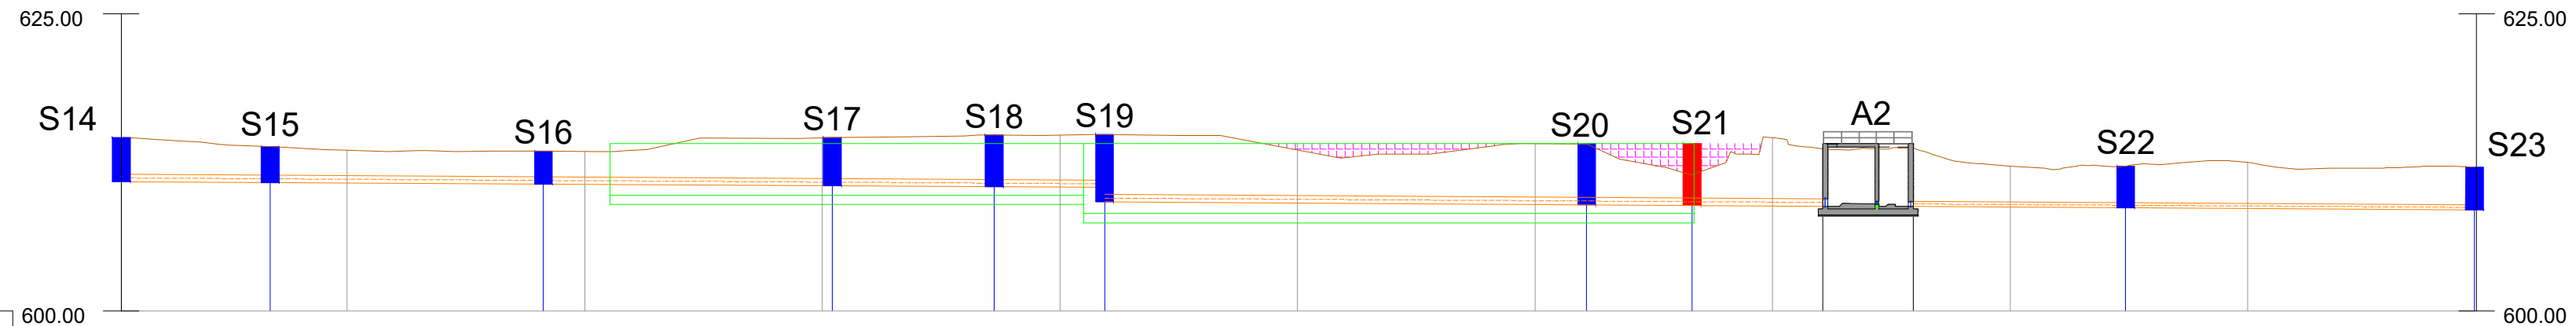

ESCALAS: HORIZONTAL = 1000; VERTICAL = 1000


TUBERÍA	Ø630 PVC	Ø400 PVC
PENDIENTE	1.00% / 0.60%	0.60%

P.K.: 0+200.98 — 0+300 — 0+399.09

POZOS	COTA TERRENO	COTA RASANTE	COTA ROJA	DISTANCIA PARCIALES	DISTANCIA AL ORIGEN
S14	614.62	611.71 / 610.89	2.91 / 3.73	0.98	200.98
S15	613.84	610.81	3.03	12.53	213.51
	613.52	610.77	2.75	6.49	220.00
S16	613.45	610.67	2.77	16.52	236.52
	613.43	610.65	2.78	3.48	240.00
	614.59	610.53	4.06	20.00	260.00
S17	614.61	610.53	4.08	0.83	260.83
S18	614.81	610.45	4.36	13.64	274.47
	614.81	610.39	4.48	5.53	280.00
S19	614.87	610.39 / 609.18	4.48 / 5.69	3.77	283.77
	614.08	609.08	5.00	16.23	300.00
	614.08	608.96	5.12	20.00	320.00
S20	614.08	608.94	5.14	4.35	324.35
S21	614.08	608.88	5.20	8.88	333.23
	614.59	608.84	5.75	6.77	340.00
ALIVIO	613.65	608.82	4.83	4.23	344.23
ALIVIO	613.67	608.81	4.86	7.60	351.83
	612.20	608.76	3.44	8.17	360.00
S22	612.20	608.70	3.50	9.73	369.73
	612.49	608.64	3.85	10.27	380.00
S23	612.12	608.51	3.61	19.09	399.09

TIPO DE ZANJA: TIPO 1 | TIPO 2 | TIPO 4 | TIPO 3 | TIPO 4 | TIPO 5 | TIPO 6

PERFIL LONGITUDINAL

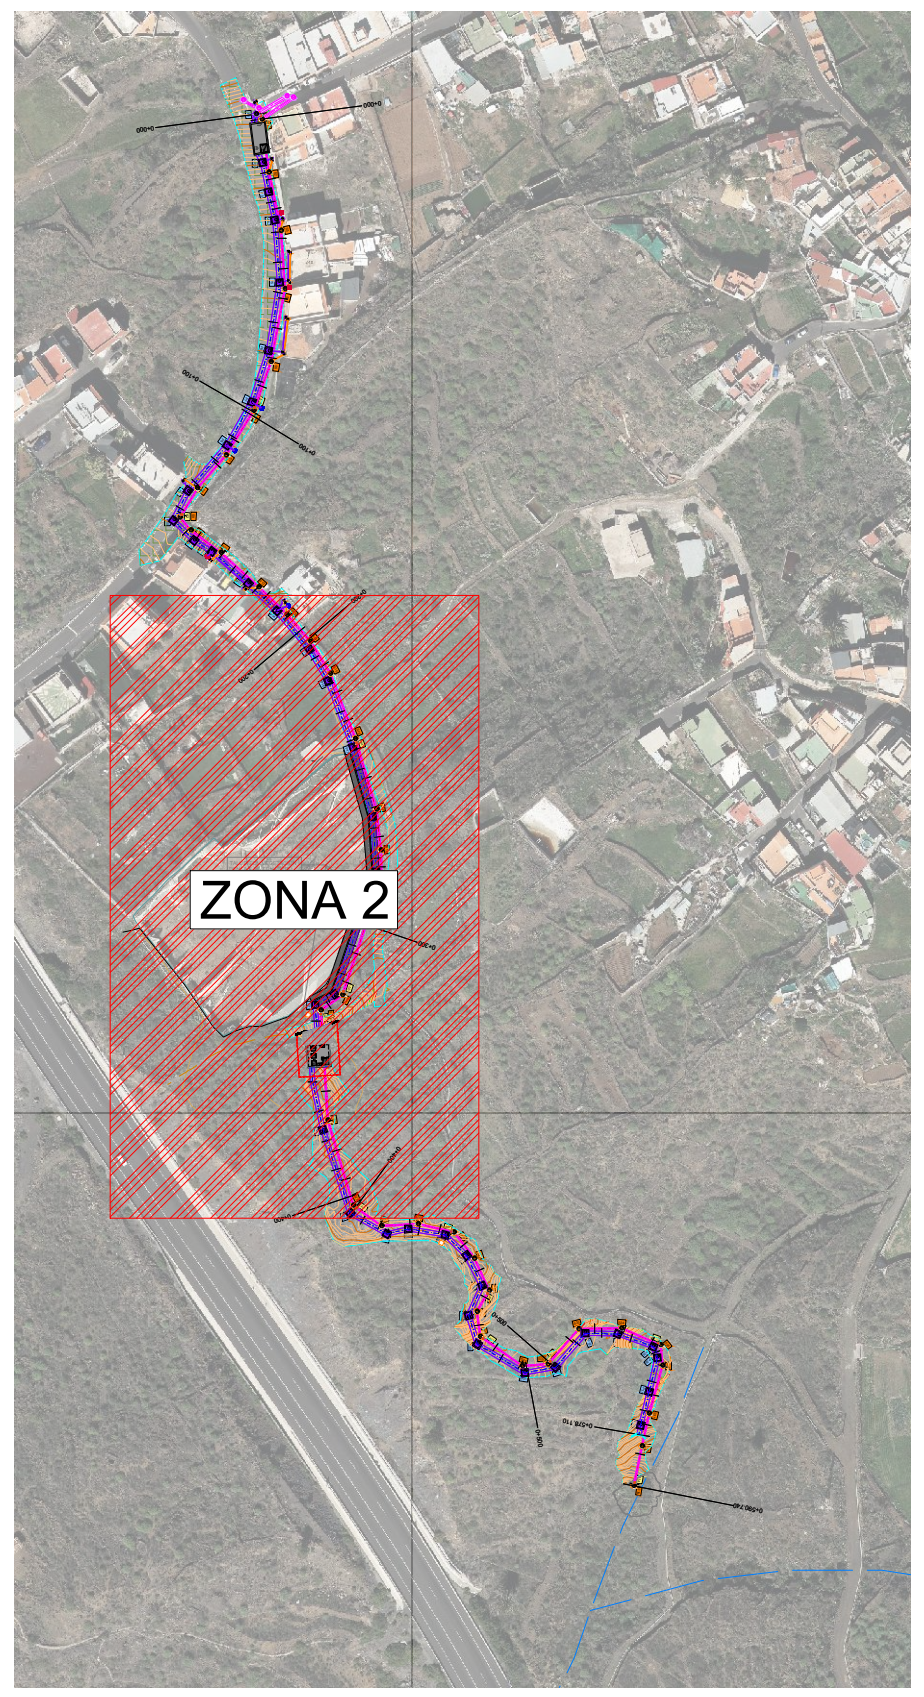

PLANO LLAVE

ESCALA: 1/20.000

LEYENDA

A1 ARQUETA DE REGISTRO PREFABRICADA PARA TELECOMUNICACIONES

ACOMETIDAS SANEAMIENTO

ARQUETA

ACOMETIDA PVC Ø 200 mm

GOBIERNO DE ESPAÑA — MINISTERIO PARA LA TRANSICIÓN ECOLÓGICA Y EL RETO DEMOGRÁFICO — ACUAES AGUAS DE LAS CUENCAS DE ESPAÑA SA

EMPRESA CONSULTORA: Konagua Tratamiento & Diseño S.L.U.

EL AUTOR DEL PROYECTO: ING. CAMINOS C.P. COL: 34296 — Fdo: Dª. ALICIA ESTEBAN PEDREGAL

EXAMINADO Y CONFORME EL DIRECTOR DEL PROYECTO: Fdo: D. VICTOR CORREDOR PEÑA

VALIDADO POR EL JEFE DE ÁREA DE PROYECTOS: Fdo: D. DANIEL GÁLVEZ CRUZ

CONFORME EL SUBDIRECTOR DE PROYECTOS, OBRAS Y EXPLOTACIÓN: Fdo: D. JOSÉ PIÑEIRO ANEIROS

VºBº EL DIRECTOR TÉCNICO: Fdo: D. JERÓNIMO MORENO GAYÁ

TÍTULO DEL PROYECTO: **PROYECTO DE CONSTRUCCIÓN DE "COLECTORES PRINCIPALES DE SANEAMIENTO Y PLUVIALES PARA LA CONEXIÓN DEL NÚCLEO URBANO DE CHÍO (TENERIFE)**

FECHA: SEPTIEMBRE 2024


CLAVE DGA: 103.05/22/PROY/01

ESCALA: IND. — ORIGINAL UNE - A3

PLANO: CONDUCCIONES PLANTA Y PERFIL LONGITIDINAL COLECTOR DRENAJE AGUAS RESIDUALES


PLANO Nº: 4.2

HOJA: 03 DE 04

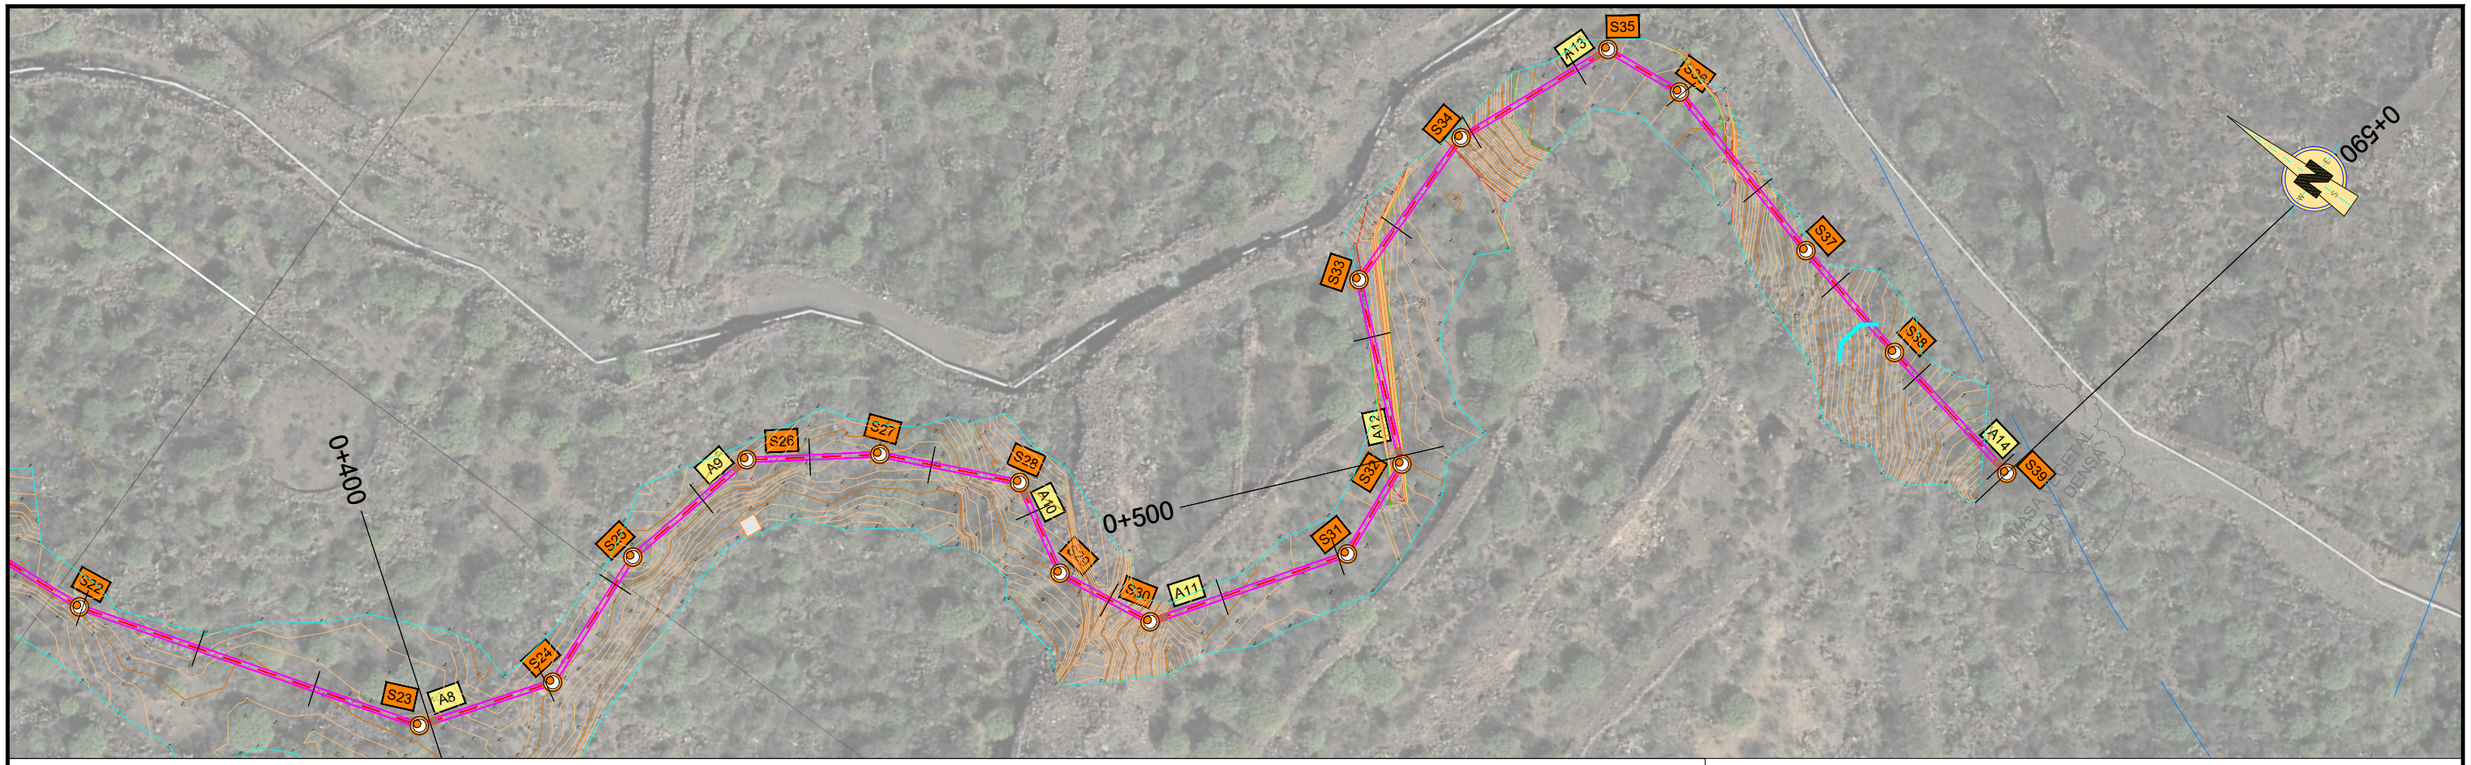

PLANTA - ZONA 3


ESCALA: 1/500

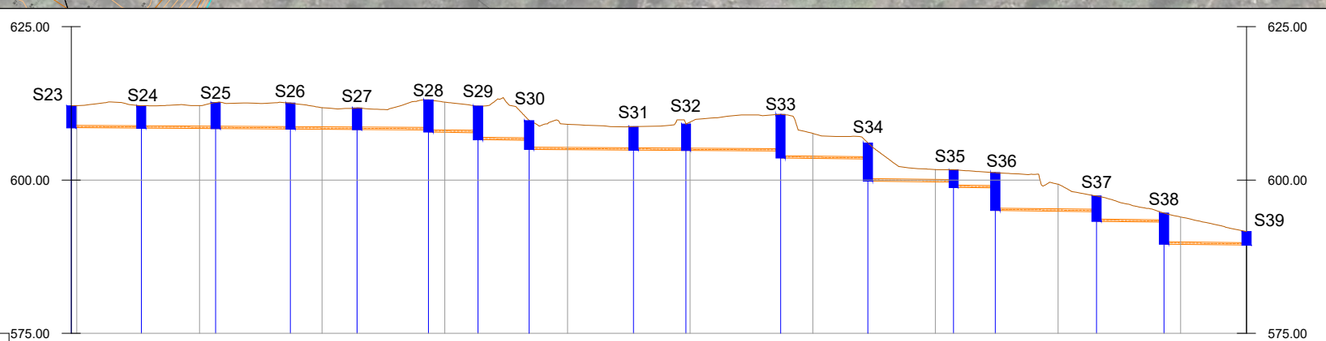

ESCALAS
- HORIZONTAL = 1000
- VERTICAL = 1000

		S23	S24	S25	S26	S27	S28	S29	S30	S31	S32	S33	S34	S35	S36	S37	S38	S39
TUBERÍA		Ø400 PVC																
PENDIENTE		1.20%								0.60%						1.20%		
P.K.		0+400									0+500							0+590.74
COTA	TERRENO	612.12 / 612.14	612.10	612.14 / 612.40	612.55	611.79	611.75	613.08 / 613.18	612.71	612.05	609.70	609.10	608.71	609.13 / 609.46	610.72	607.60	606.06	601.73	601.67	601.23	599.33	597.40	594.62	593.99	591.60
	RASANTE	608.51 / 608.51	608.44	608.40 / 608.36	608.28	608.28	608.22	607.81 / 607.73	607.78 / 606.57	606.48 / 604.97	604.93	604.87	604.82 / 604.81	604.72 / 603.57	603.52	603.42 / 598.83	599.70 / 599.68	598.78	598.72 / 595.03	594.92	594.85 / 593.25	593.13 / 589.55	589.53	589.41
	ROJA	3.61 / 3.63	3.66	3.74 / 4.29	4.27	3.62	3.53	4.90 / 5.27	4.93 / 5.48	4.32 / 4.73	4.17	3.84	4.31 / 4.65	6.00 / 7.15	4.08	2.64 / 6.23	2.03 / 1.99	2.89	2.51 / 6.20	4.41	2.55 / 4.15	1.49 / 5.07	4.46	2.19
DISTANCIA	PARCIALES	19.09 / 0.91	10.51	9.49 / 2.62	12.21	5.17	5.70	11.63	2.67	5.42	8.34	6.24	10.77	8.56 / 0.67	14.75	5.25	9.00	11.00	2.97	6.80	10.23	6.28	11.01	2.71	10.74
	AL ORIGEN	399.09 / 400.00	410.51	420.00 / 422.62	434.83	440.00	445.70	457.33	460.00	465.42	473.76	480.00	490.77	499.33 / 500.00	514.75	520.00	529.00	540.00	542.97	549.77	560.00	566.28	577.29	580.00	590.74
POZOS		S23	S24	S25	S26	S27	S28	S29	S30	S31	S32	S33	S34	S35	S36	S37	S38	S39
TIPO DE ZANJA		TIPO 6															TIPO 7	

PERFIL LONGITUDINAL

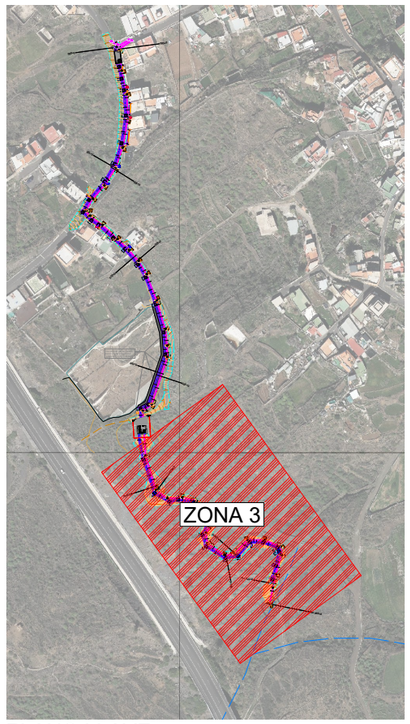

LEYENDA

A1 ARQUETA DE REGISTRO PREFABRICADA PARA TELECOMUNICACIONES

ACOMETIDAS SANEAMIENTO

ARQUETA

ACOMETIDA PVC Ø 200 mm

PLANO LLAVE

ESCALA: 1/20.000

GOBIERNO DE ESPAÑA — MINISTERIO PARA LA TRANSICIÓN ECOLÓGICA Y EL RETO DEMOGRÁFICO

ACUAES AGUAS DE LAS CUENCAS DE ESPAÑA SA

EMPRESA CONSULTORA:	Konagua Tratamiento & Diseño S.L.U.
EL AUTOR DEL PROYECTO: ING. CAMINOS C.P. COL: 34296	Fdo: Dª. ALICIA ESTEBAN PEDREGAL
EXAMINADO Y CONFORME EL DIRECTOR DEL PROYECTO:	Fdo: D. VICTOR CORREDOR PEÑA
VALIDADO POR EL JEFE DE ÁREA DE PROYECTOS:	Fdo: D. DANIEL GÁLVEZ CRUZ
CONFORME EL SUBDIRECTOR DE PROYECTOS, OBRAS Y EXPLOTACIÓN	Fdo: D. JOSÉ PIÑEIRO ANEIROS
VºBº EL DIRECTOR TÉCNICO	Fdo: D. JERÓNIMO MORENO GAYÁ
TÍTULO DEL PROYECTO:	PROYECTO DE CONSTRUCCIÓN DE "COLECTORES PRINCIPALES DE SANEAMIENTO Y PLUVIALES PARA LA CONEXIÓN DEL NÚCLEO URBANO DE CHÍO (TENERIFE)"
FECHA:	SEPTIEMBRE 2024
CLAVE DGA:	103.05/22/PROY/01
ESCALA:	IND. — ORIGINAL UNE - A3
PLANO:	CONDUCCIONES PLANTA Y PERFIL LONGITIDINAL COLECTOR DRENAJE AGUAS RESIDUALES
PLANO Nº:	4.2
HOJA:	04 DE 04