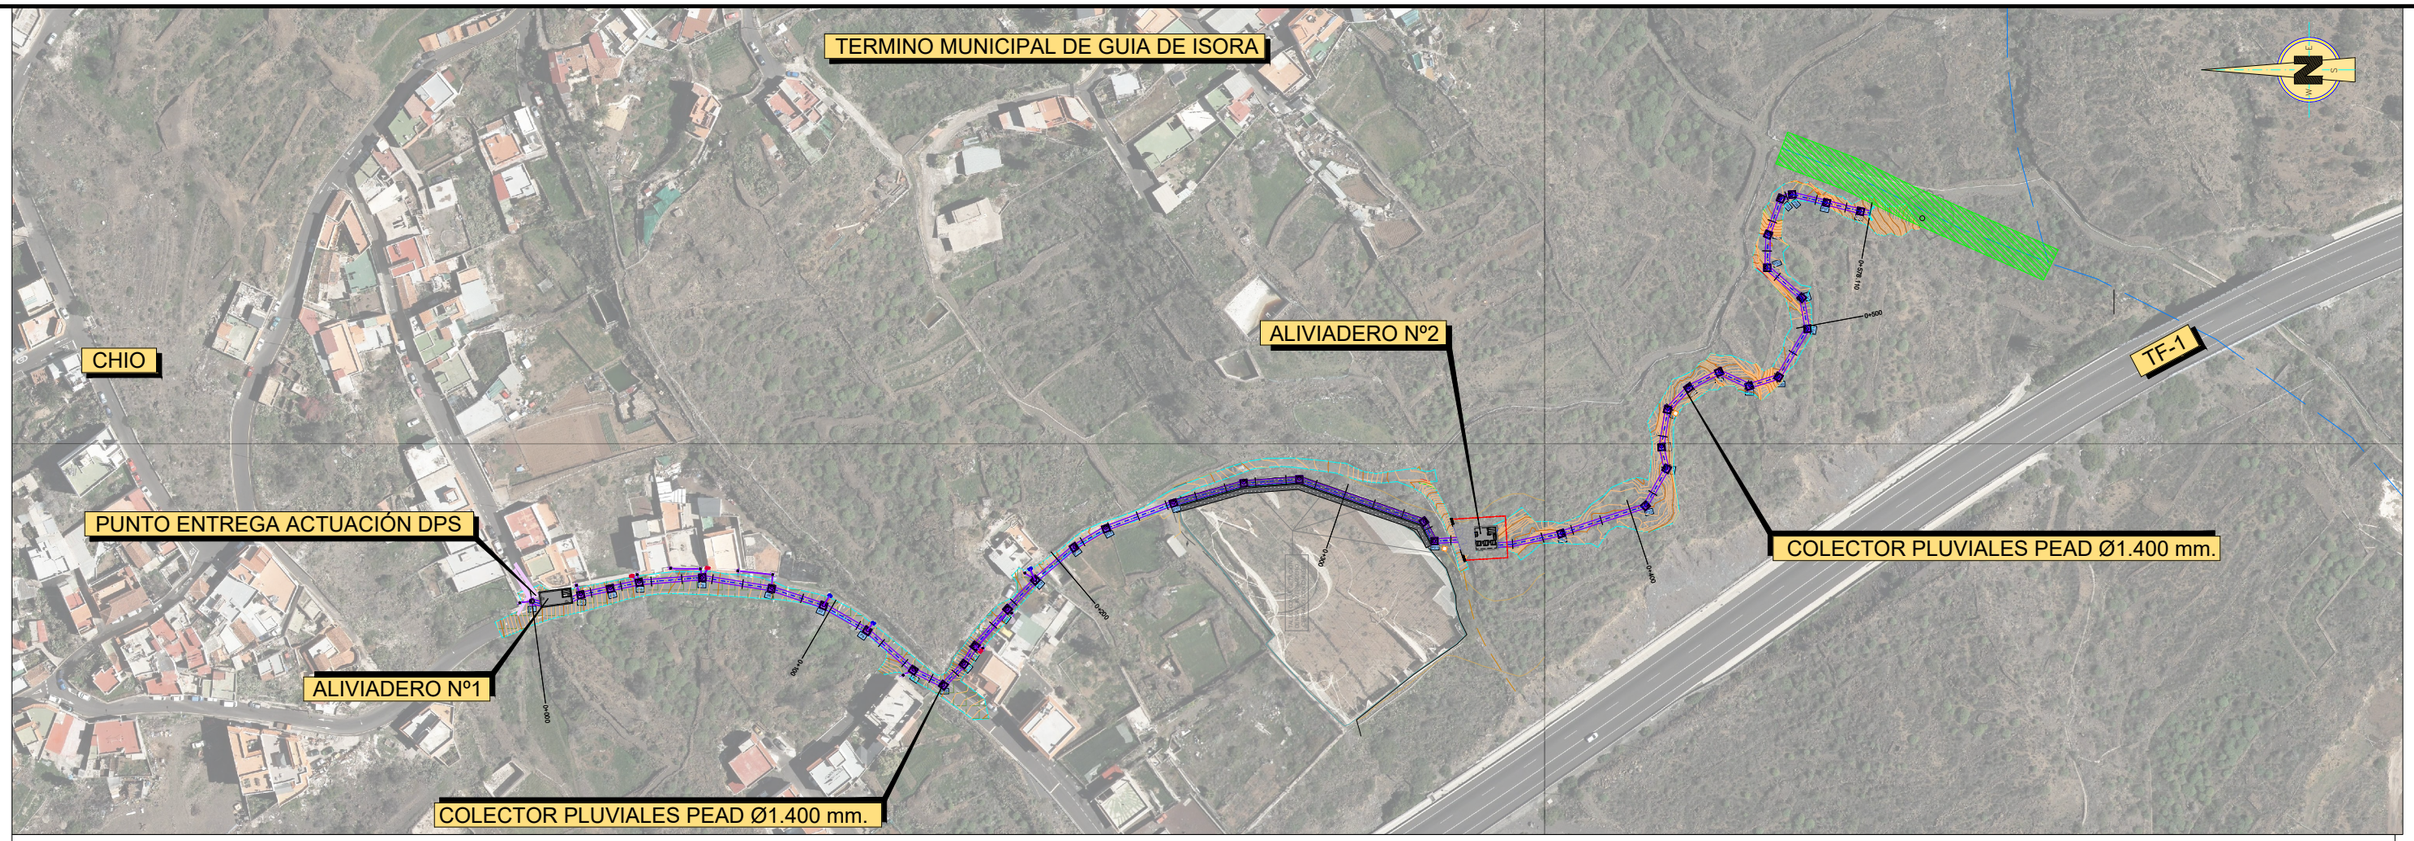


PLANTA GENERAL

ESCALA: 1/2000

COLECTOR DE PLUVIALES		
VÉRTICE	X	Y
P1	323448.70	3124830.38
P2	323450.84	3124814.40
P3	323452.85	3124804.75
P4	323454.86	3124795.36
P5	323456.44	3124774.78
P6	323452.86	3124752.15
P7	323447.43	3124735.18
P8	323439.13	3124720.93
P9	323426.26	3124705.92
P10	323421.54	3124695.91
P11	323428.27	3124689.42
P12	323434.18	3124685.88
P13	323446.22	3124675.30

COLECTOR DE PLUVIALES		
VÉRTICE	X	Y
P14	323455.74	3124666.27
P15	323466.46	3124653.61
P16	323472.55	3124643.11
P17	323480.85	3124621.10
P18	323487.22	3124598.12
P19	323488.59	3124579.99
P20	323474.74	3124539.24
P21	323468.31	3124535.93
P22	323470.81	3124494.61
P23	323479.84	3124467.05
P24	323491.91	3124460.19
P25	323498.97	3124462.03
P26	323511.22	3124459.97

COLECTOR DE PLUVIALES		
VÉRTICE	X	Y
P27	323518.31	3124453.04
P28	323523.55	3124443.10
P29	323518.89	3124433.21
P30	323521.82	3124423.71
P31	323537.50	3124414.26
P32	323547.64	3124416.12
P33	323557.41	3124427.57
P34	323568.31	3124427.27
P35	323580.02	3124423.05
P36	323581.46	3124419.24
P37	323578.62	3124408.05
P38	323575.81	3124396.95

GOBIERNO DE ESPAÑA
MINISTERIO PARA LA TRANSICIÓN ECOLÓGICA Y EL RETO DEMOGRÁFICO

ACUAES AGUAS DE LAS CUENCAS DE ESPAÑA SA

EMPRESA CONSULTORA: Konagua Tratamiento & Diseño S.L.U.

EL AUTOR DEL PROYECTO: ING. CAMINOS C.P. COL: 34296 — Fdo: Dª. LICIA ESTEBAN PEDREGAL

EXAMINADO Y CONFORME EL DIRECTOR DEL PROYECTO: — Fdo: D. VICTOR CORREDOR PEÑA

VALIDADO POR EL JEFE DE ÁREA DE PROYECTOS: — Fdo: D. DANIEL GÁLVEZ CRUZ

CONFORME EL SUBDIRECTOR DE PROYECTOS, OBRAS Y EXPLOTACIÓN — Fdo: D. JOSÉ PIÑEIRO ANEIROS

VºBº EL DIRECTOR TÉCNICO — Fdo: D. JERÓNIMO MORENO GAYÁ

TÍTULO DEL PROYECTO: PROYECTO DE CONSTRUCCIÓN DE "COLECTORES PRINCIPALES DE SANEAMIENTO Y PLUVIALES PARA LA CONEXIÓN DEL NÚCLEO URBANO DE CHÍO (TENERIFE)

FECHA: SEPTIEMBRE 2024

CLAVE DGA: 103.05/22/PROY/01

ESCALA: IND. — ORIGINAL UNE - A3

PLANO: CONDUCCIONES REPLANTEO COLECTOR DRENAJE PLUVIALES

PLANO Nº: 4.3

HOJA: 01 DE 01