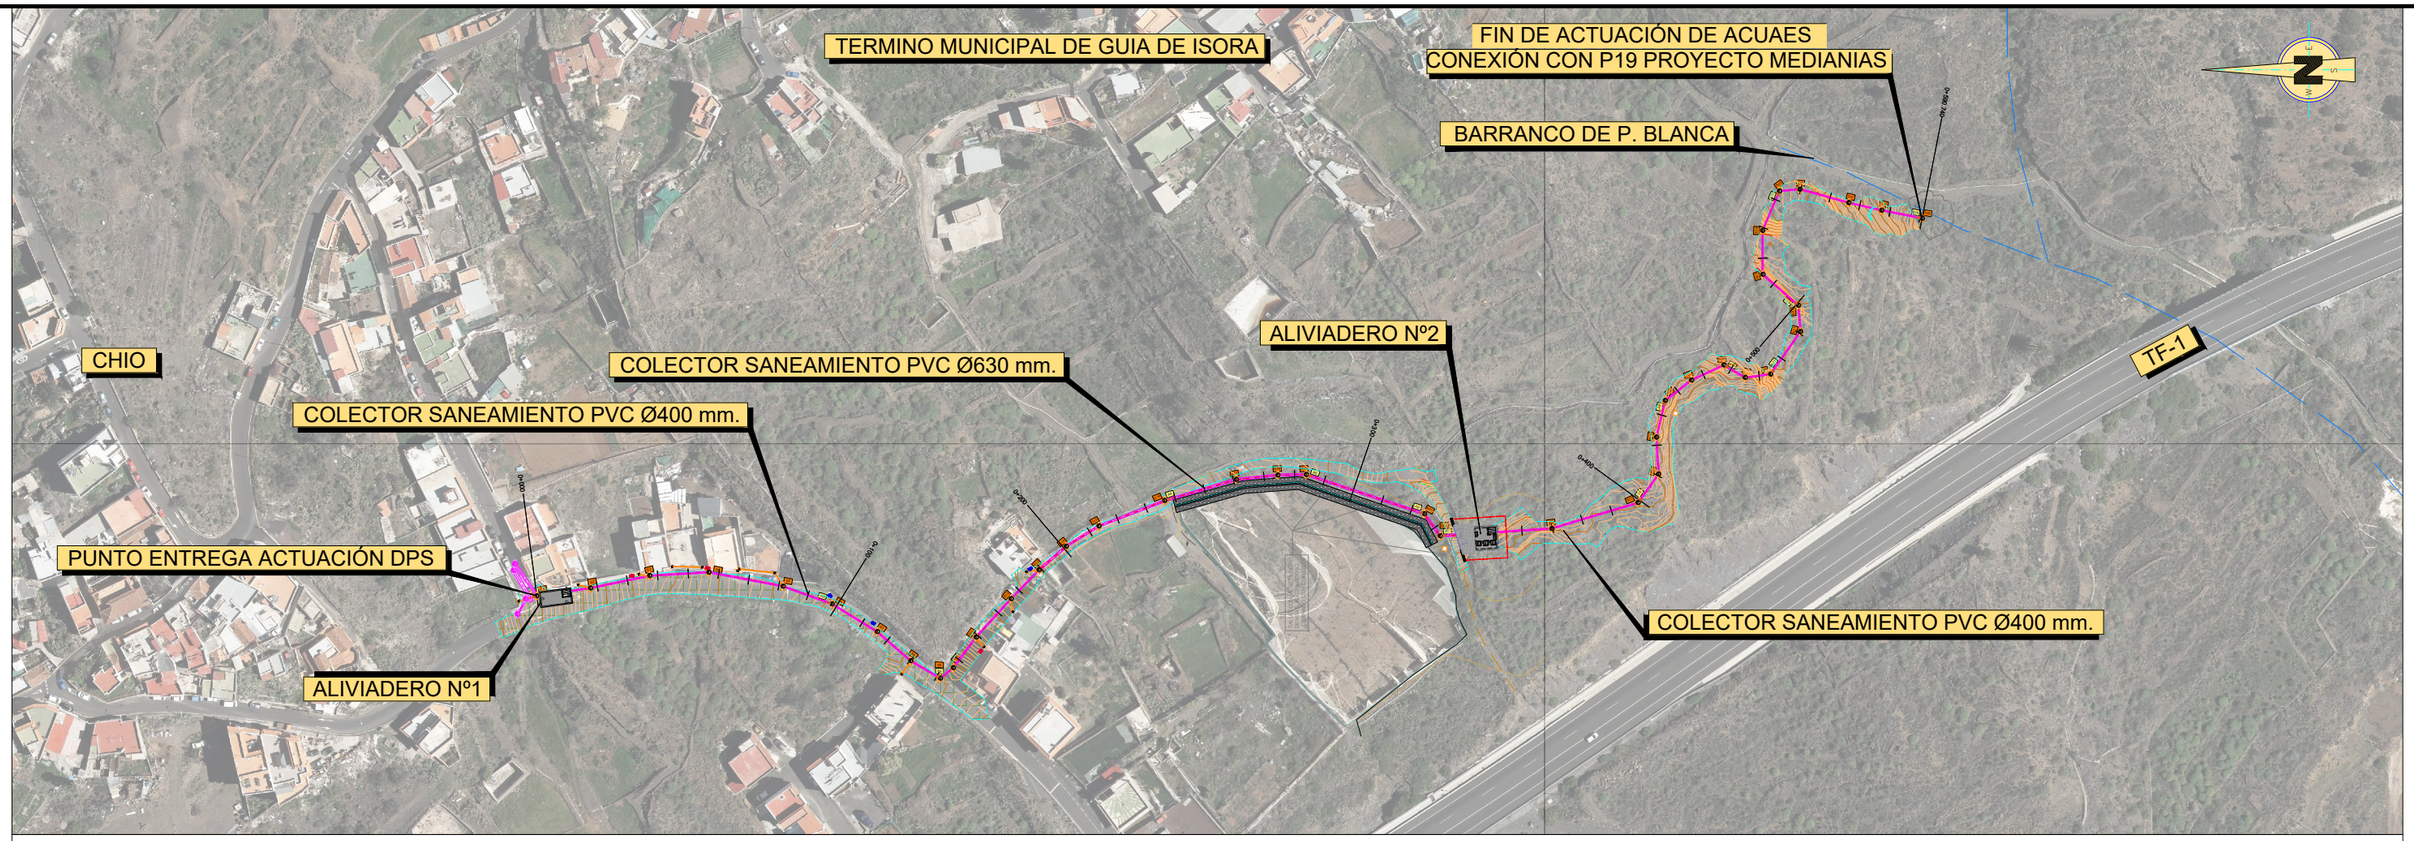


PLANTA GENERAL

ESCALA: 1/2000

COLECTOR DE SANEAMIENTO		
VÉRTICE	X	Y
S1	323450.50	3124828.74
S2	323453.01	3124811.25
S3	323457.04	3124791.98
S4	323458.19	3124772.67
S5	323453.65	3124748.44
S6	323447.86	3124732.40
S7	323438.77	3124717.71
S8	323429.32	3124706.77
S9	323423.63	3124697.15
S10	323427.04	3124692.87
S11	323437.03	3124685.46
S12	323449.58	3124674.00
S13	323458.90	3124664.95

COLECTOR DE SANEAMIENTO		
VÉRTICE	X	Y
S14	323466.63	3124656.05
S15	323473.24	3124645.41
S16	323481.49	3124623.93
S17	323488.39	3124600.62
S18	323489.85	3124587.06
S19	323490.02	3124577.77
S20	323477.24	3124539.25
S21	323470.02	3124534.07
S22	323472.43	3124497.65
S23	323480.89	3124469.54
S24	323490.13	3124462.82
S25	323502.21	3124463.52
S26	323514.09	3124460.66

COLECTOR DE SANEAMIENTO		
VÉRTICE	X	Y
S27	323520.83	3124452.13
S28	323525.67	3124441.56
S29	323521.62	3124434.55
S30	323522.72	3124426.28
S31	323536.64	3124416.51
S32	323545.18	3124417.21
S33	323555.28	3124428.86
S34	323569.54	3124428.91
S35	323582.40	3124423.44
S36	323583.02	3124416.67
S37	323578.61	3124400.76
S38	323576.15	3124390.03
S39	323573.56	3124376.85

GOBIERNO DE ESPAÑA
MINISTERIO PARA LA TRANSICIÓN ECOLÓGICA Y EL RETO DEMOGRÁFICO

ACUAES AGUAS DE LAS CUENCAS DE ESPAÑA SA

EMPRESA CONSULTORA: Konagua Tratamiento & Diseño S.L.U.

EL AUTOR DEL PROYECTO: ING. CAMINOS C.P. COL: 34296 — Fdo: Dª. ALICIA ESTEBAN PEDREGAL

EXAMINADO Y CONFORME EL DIRECTOR DEL PROYECTO: — Fdo: D. VICTOR CORREDOR PEÑA

VALIDADO POR EL JEFE DE ÁREA DE PROYECTOS: — Fdo: D. DANIEL GÁLVEZ CRUZ

CONFORME EL SUBDIRECTOR DE PROYECTOS, OBRAS Y EXPLOTACIÓN — Fdo: D. JOSÉ PIÑEIRO ANEIROS

VºBº EL DIRECTOR TÉCNICO — Fdo: D. JERÓNIMO MORENO GAYÁ

TÍTULO DEL PROYECTO: PROYECTO DE CONSTRUCCIÓN DE "COLECTORES PRINCIPALES DE SANEAMIENTO Y PLUVIALES PARA LA CONEXIÓN DEL NÚCLEO URBANO DE CHÍO (TENERIFE)

FECHA: SEPTIEMBRE 2024

CLAVE DGA: 103.05/22/PROY/01

ESCALA: IND. — ORIGINAL UNE - A3

PLANO: CONDUCCIONES REPLANTEO COLECTOR DRENAJE AGUAS RESIDUALES

PLANO Nº: 4.4

HOJA: 01 DE 01