

POZO DE REGISTRO TIPO I (Ø 400/630 mm)

ESCALA 1:25

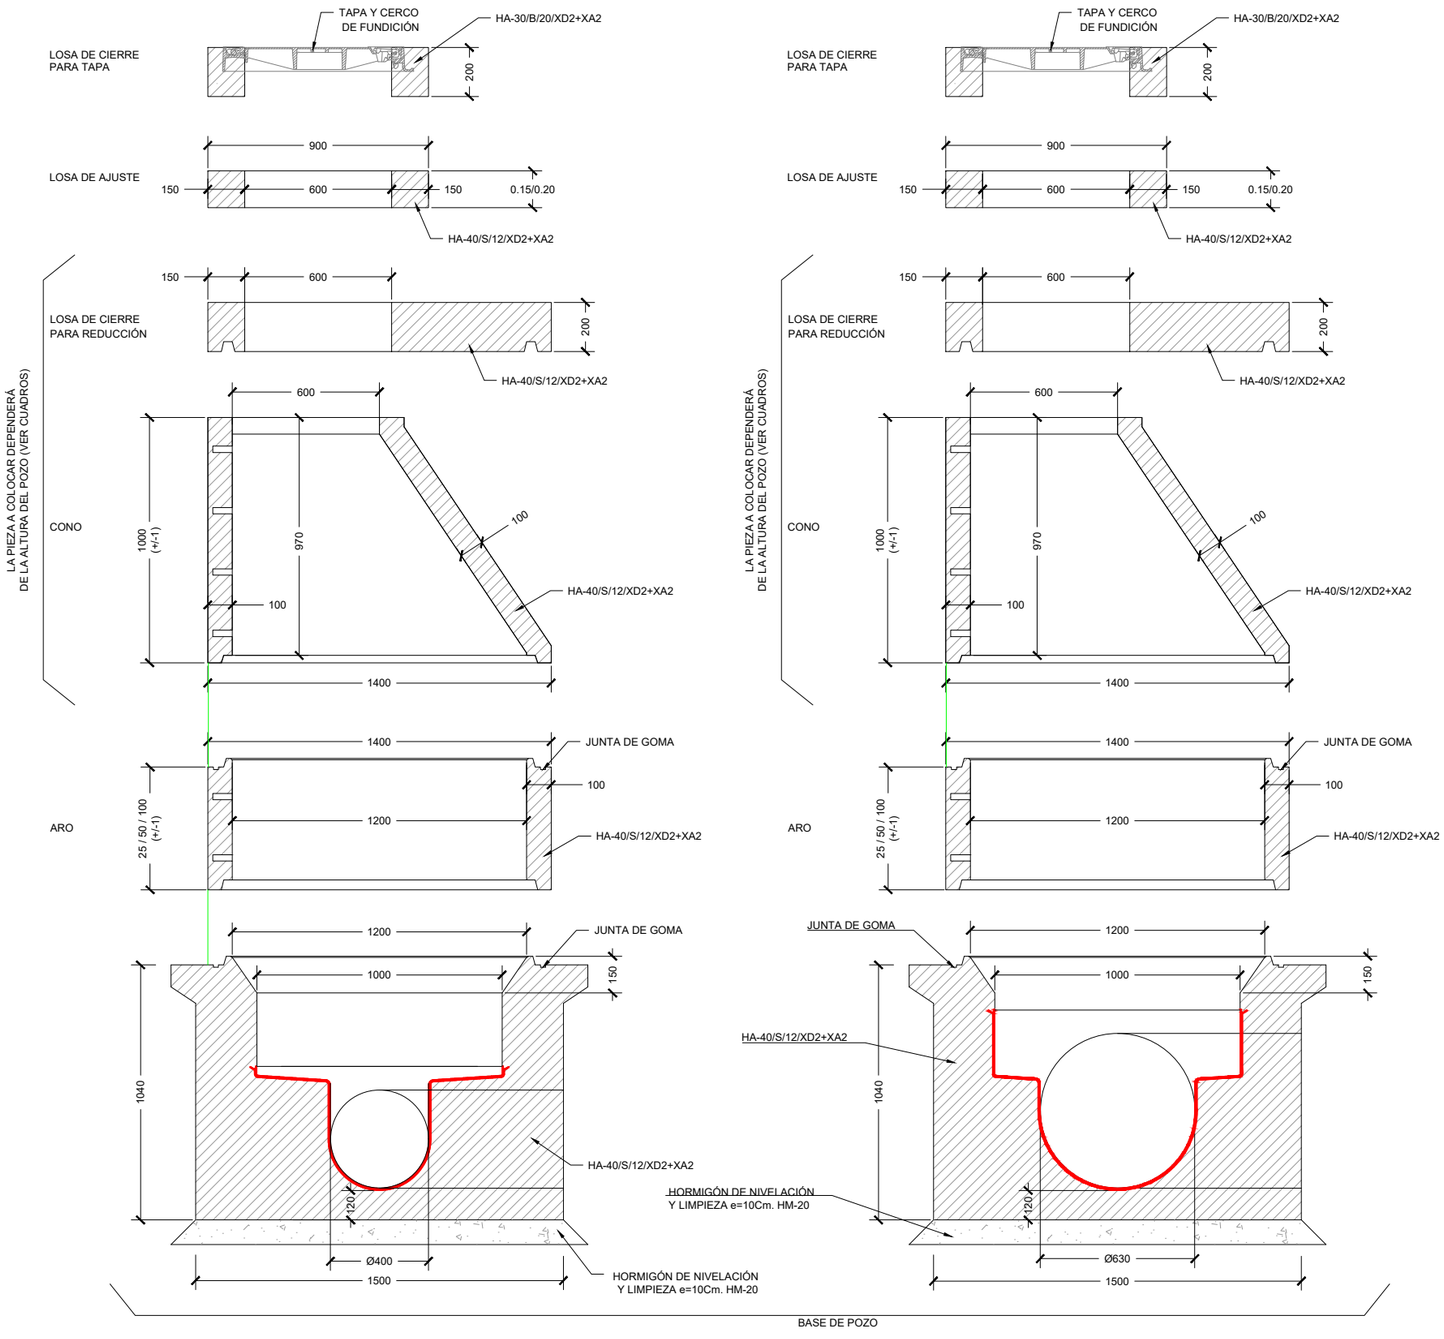

CROQUIS PARA DETERMINACIÓN DE ANGULO

SIN ESCALA

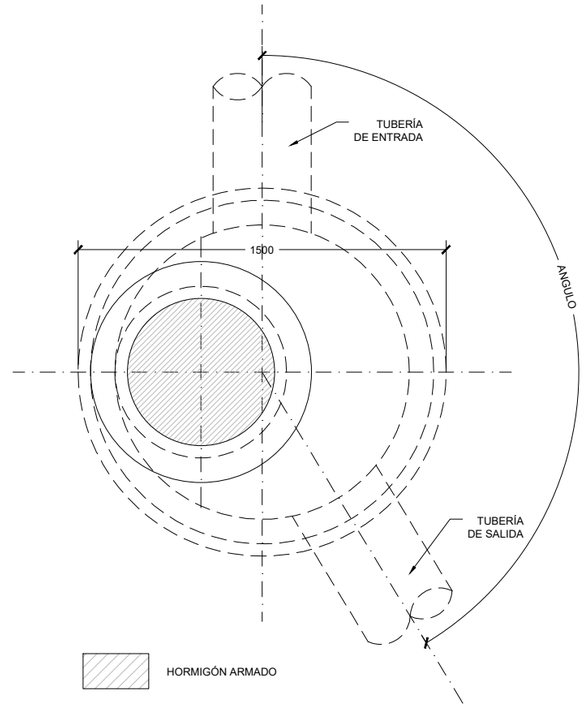

HORMIGÓN ARMADO

POLIPROPILENO

POZOS DE HORMIGÓN CON REVESTIMEINTO DE POLIPROPILENO.
PREPARADO PARA EVITAR FUGAS DE AGUA, CON ESTANQUEIDAD PERFECTA.

NOTA: RECRECER LOS POZOS EN ZONA NO URBANA 75 cm. SOBRE COTA DE TERRENO

GOBIERNO DE ESPAÑA
MINISTERIO PARA LA TRANSICIÓN ECOLÓGICA Y EL RETO DEMOGRÁFICO

ACUAES AGUAS DE LAS CUENCAS DE ESPAÑA SA

EMPRESA CONSULTORA: Konagua Tratamiento & Diseño S.L.U.

EL AUTOR DEL PROYECTO: ING. CAMINOS C.P. COL: 34296 — Fdo: Dª. ALICIA ESTEBAN PEDREGAL

EXAMINADO Y CONFORME EL DIRECTOR DEL PROYECTO: — Fdo: D. VICTOR CORREDOR PEÑA

VALIDADO POR EL JEFE DE ÁREA DE PROYECTOS: — Fdo: D. DANIEL GÁLVEZ CRUZ

CONFORME EL SUBDIRECTOR DE PROYECTOS, OBRAS Y EXPLOTACIÓN — Fdo: D. JOSÉ PIÑEIRO ANEIROS

VºBº EL DIRECTOR TÉCNICO — Fdo: D. JERÓNIMO MORENO GAYÁ

TÍTULO DEL PROYECTO:
PROYECTO DE CONSTRUCCIÓN DE "COLECTORES PRINCIPALES DE SANEAMIENTO Y PLUVIALES PARA LA CONEXIÓN DEL NÚCLEO URBANO DE CHÍO (TENERIFE)

FECHA: SEPTIEMBRE 2024

CLAVE DGA: 103.05/22/PROY/01

ESCALA: 1/25 (0 — 0.125 — 0.375)

ORIGINAL UNE - A3


PLANO: CONDUCCIONES ARQUETAS Y POZOS


PLANO Nº: 4.8

HOJA: 01 DE 09

POZO DE REGISTRO TIPO II (Ø 1400 mm)


ESCALA 1:40

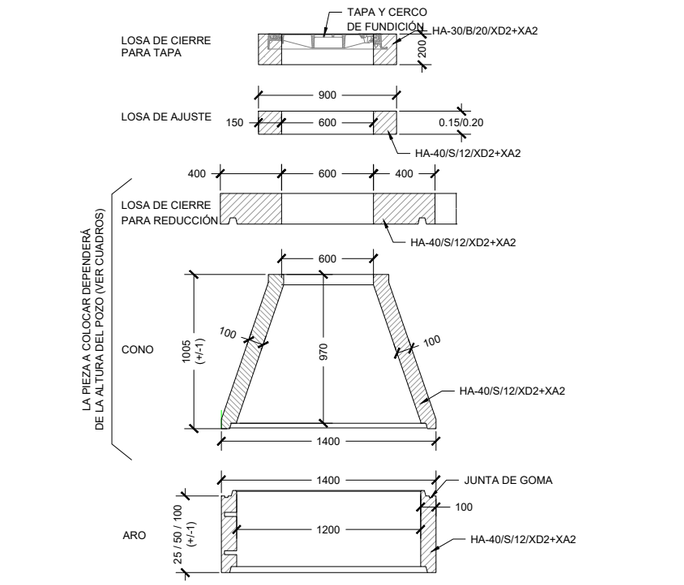

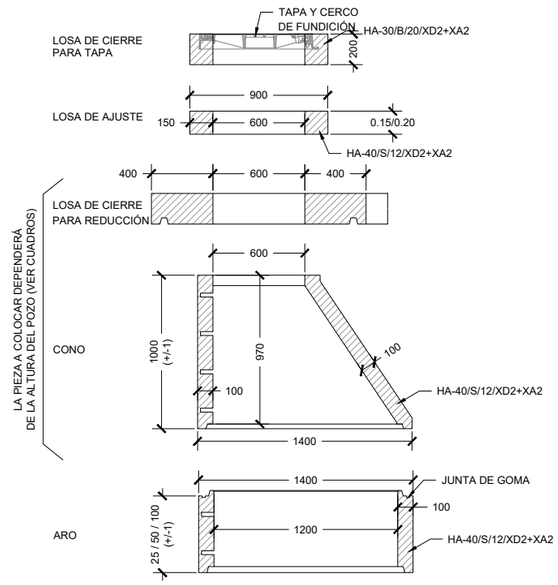


NOTAS:


1. SI UNA VEZ DESENCOFRADO EXISTIERAN HUECOS O COQUERAS, EN EL HORMIGÓN O EN LA UNIÓN CON LOS TUBOS, SE RELLENARÁN CON MORTERO CON ADICIÓN DE IMPERMEABILIZANTE.
2. LAS JUNTAS DE CONSTRUCCIÓN Y LAS PAREDES DE LOS TUBOS EN CONTACTO CON EL HORMIGÓN SE IMPRIMARÁN CON UNA LECHADA DE ADHERENCIA CON RESINAS INMEDIATAMENTE ANTES DEL HORMIGONADO.
3.
4. PARA REGISTROS CON PROFUNDIDAD MAYOR DE 2 m, SE INSTALARÁ UN ASIDERO O PATE EN EL EXTERIOR QUE FACILITE EL ACCESO. SE COLOCARÁ EN FORMA DE "U" INVERTIDA (GIRADO 90º RESPECTO A LOS INTERIORES DEL POZO). SU UBICACIÓN NO SUPONDRÁ RIESGO DE TROPIEZO PARA TERCEROS.
5. EN LOS REGISTROS Y CÁMARAS CUYO ACCESO EXTERIOR SE ENCUENTRE SOBRE EL NIVEL DEL TERRENO, CON RIESGO DE CAÍDA SUPERIOR A 2 m, SE DEBERÁ HABILITAR ACCESO SEGURO Y PROTEGER ADECUADAMENTE MEDIANTE BARANDILLAS U OTROS SISTEMAS DE PROTECCIÓN DE SEGURIDAD EQUIVALENTE.

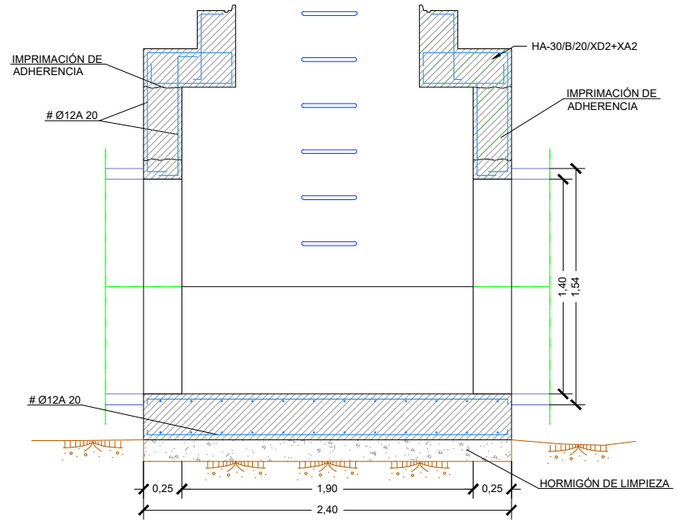

SECCIÓN LONGITUDINAL A-A

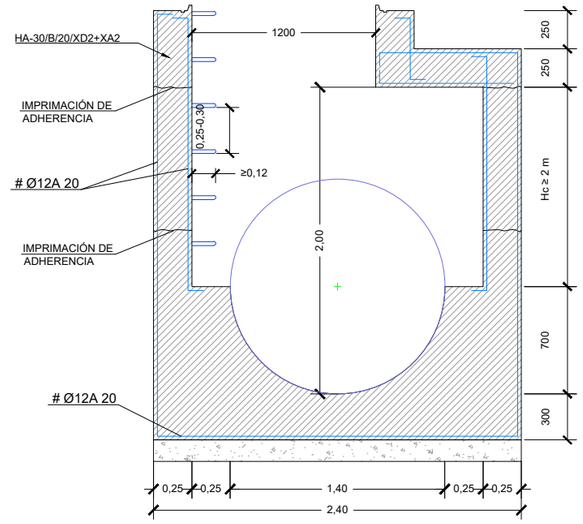


SECCIÓN TRANSVERSAL B-B

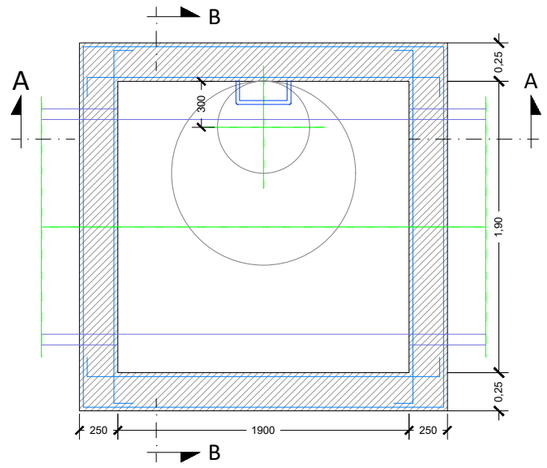


PLANTA

TAPA Y CERCO


ESCALA 1:20

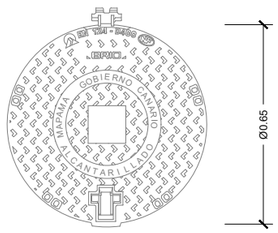

PLANTA DE LA TAPA

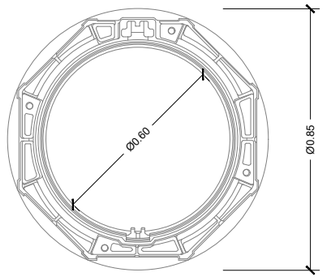

PLANTA DEL CERCO

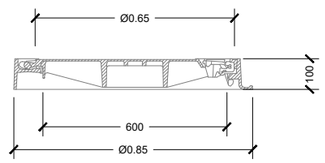

SECCIÓN DEL CERCO

NOTA:

LAS TAPAS DE LOS POZOS DE REGISTRO EN ZONAS SUSCEPTIBLES DE SUFRIR INUNDACIÓN SERÁN ACERROJADAS, SE CORRESPONDEN CON LA SECCIÓN TIPO 4. LA TAPA Y EL CERCO SERÁN DE FUNDICIÓN DÚCTIL, CUMPLIRÁN LAS NORMAS UNE 41-300-87 Y EN-124 Y SERÁN DE CLASE D-400.


NOTA: RECRECER LOS POZOS EN ZONA NO URBANA 75 cm. SOBRE COTA DE TERRENO


GOBIERNO DE ESPAÑA
MINISTERIO PARA LA TRANSICIÓN ECOLÓGICA Y EL RETO DEMOGRÁFICO
ACUAES AGUAS DE LAS CUENCAS DE ESPAÑA SA

EMPRESA CONSULTORA:	EL AUTOR DEL PROYECTO:	EXAMINADO Y CONFORME EL DIRECTOR DEL PROYECTO:	VALIDADO POR EL JEFE DE ÁREA DE PROYECTOS:	CONFORME EL SUBDIRECTOR DE PROYECTOS, OBRAS Y EXPLOTACIÓN	VºBº EL DIRECTOR TÉCNICO	TÍTULO DEL PROYECTO:	FECHA:	ESCALA:	PLANO:	PLANO Nº:
Konagua Tratamiento & Diseño S.L.U.	ING. CAMINOS C.P. COL: 34296					PROYECTO DE CONSTRUCCIÓN DE "COLECTORES PRINCIPALES DE SANEAMIENTO Y PLUVIALES PARA LA CONEXIÓN DEL NÚCLEO URBANO DE CHÍO (TENERIFE)	SEPTIEMBRE 2024	1/40 (0 0.2 0.6)	CONDUCCIONES ARQUETAS Y POZOS	4.8
	Fdo: Dª ALICIA ESTEBAN PEDREGAL	Fdo: D. VICTOR CORREDOR PEÑA	Fdo: D. DANIEL GÁLVEZ CRUZ	Fdo: D. JOSÉ PIÑEIRO ANEIROS	Fdo: D. JERÓNIMO MORENO GAYÁ	CLAVE DGA: 103.05/22/PROY/01	ORIGINAL UNE - A3		HOJA: 02 DE 09

POZOS DE RESALTO (H< 1,50m) TIPO III (Ø 400/630 mm)


ESCALA 1:25

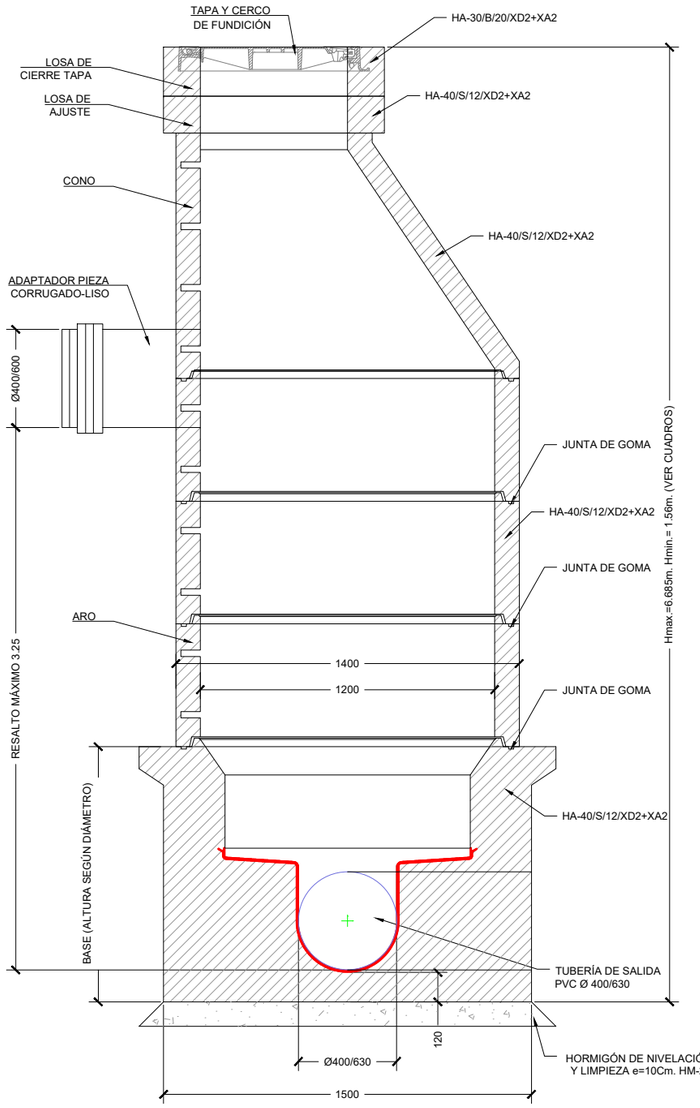

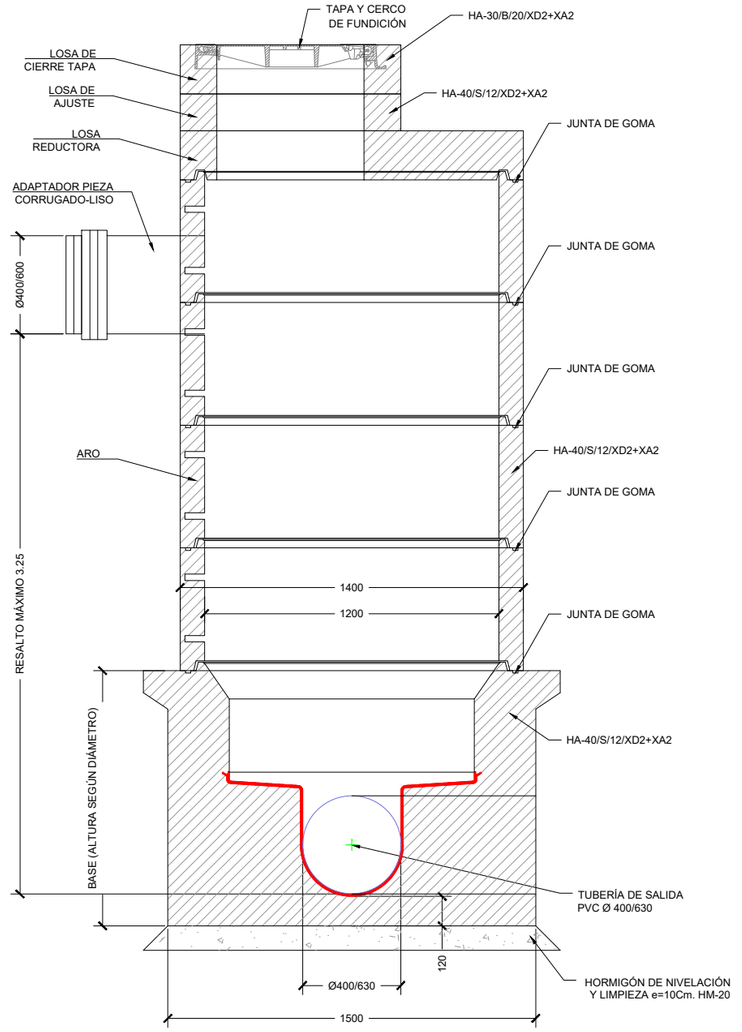


TAPA Y CERCO


ESCALA 1:20

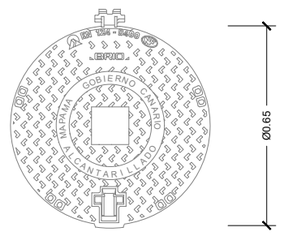

PLANTA DE LA TAPA

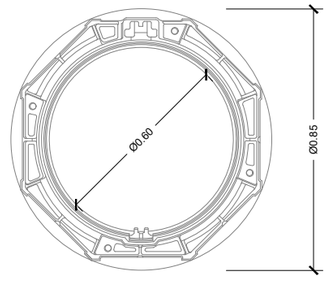

PLANTA DEL CERCO

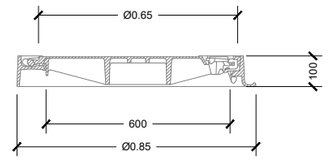

SECCIÓN DEL CERCO

NOTA:

LAS TAPAS DE LOS POZOS DE REGISTRO EN ZONAS SUSCEPTIBLES DE SUFRIR INUNDACIÓN SERÁN ACERROJADAS, SE CORRESPONDEN CON LA SECCIÓN TIPO 4. LA TAPA Y EL CERCO SERÁN DE FUNDICIÓN DÚCTIL, CUMPLIRÁN LAS NORMAS UNE 41-300-87 Y EN-124 Y SERÁN DE CLASE D-400.

NOTA: RECRECER LOS POZOS EN ZONA NO URBANA 75 cm. SOBRE COTA DE TERRENO

GOBIERNO DE ESPAÑA
MINISTERIO PARA LA TRANSICIÓN ECOLÓGICA Y EL RETO DEMOGRÁFICO
ACUAES AGUAS DE LAS CUENCAS DE ESPAÑA SA


EMPRESA CONSULTORA:	EL AUTOR DEL PROYECTO:	EXAMINADO Y CONFORME EL DIRECTOR DEL PROYECTO:	VALIDADO POR EL JEFE DE ÁREA DE PROYECTOS:	CONFORME EL SUBDIRECTOR DE PROYECTOS, OBRAS Y EXPLOTACIÓN	VºBº EL DIRECTOR TÉCNICO
Konagua Tratamiento & Diseño S.L.U.	ING. CAMINOS C.P. COL: 34296				
	Fdo: Dª. LICIA ESTEBAN PEDREGAL	Fdo: D. VICTOR CORREDOR PEÑA	Fdo: D. DANIEL GÁLVEZ CRUZ	Fdo: D. JOSÉ PIÑEIRO ANEIROS	Fdo: D. JERÓNIMO MORENO GAYÁ


TÍTULO DEL PROYECTO:
PROYECTO DE CONSTRUCCIÓN DE "COLECTORES PRINCIPALES DE SANEAMIENTO Y PLUVIALES PARA LA CONEXIÓN DEL NÚCLEO URBANO DE CHÍO (TENERIFE)

FECHA: SEPTIEMBRE 2024
CLAVE DGA: 103.05/22/PROY/01
ESCALA: 1/25 (0 0.125 0.375)
ORIGINAL UNE - A3
PLANO: CONDUCCIONES ARQUETAS Y POZOS
PLANO Nº: 4.8
HOJA: 03 DE 09

POZOS DE RESALTO (H>1,50m) TIPO III (Ø 400/630 mm)


ESCALA 1:25

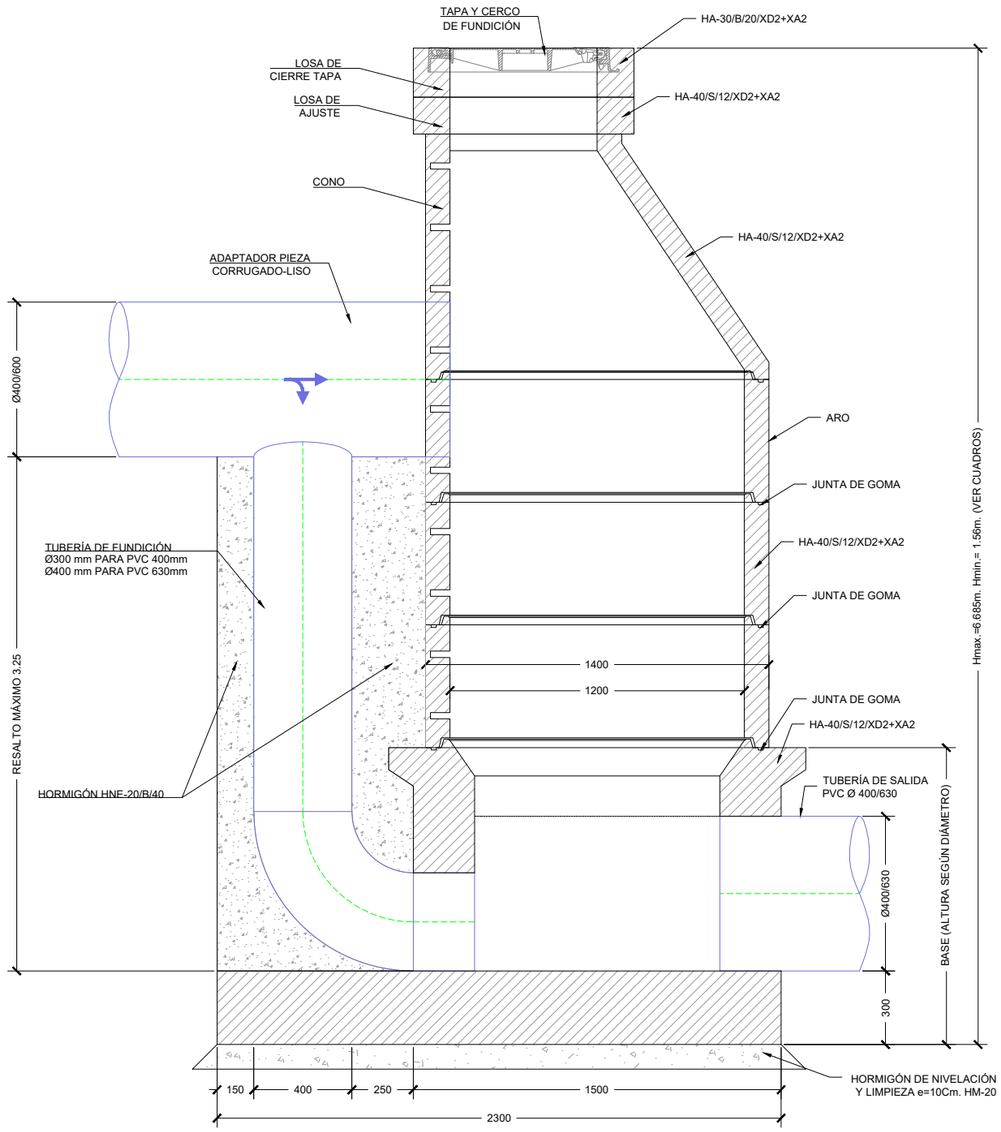

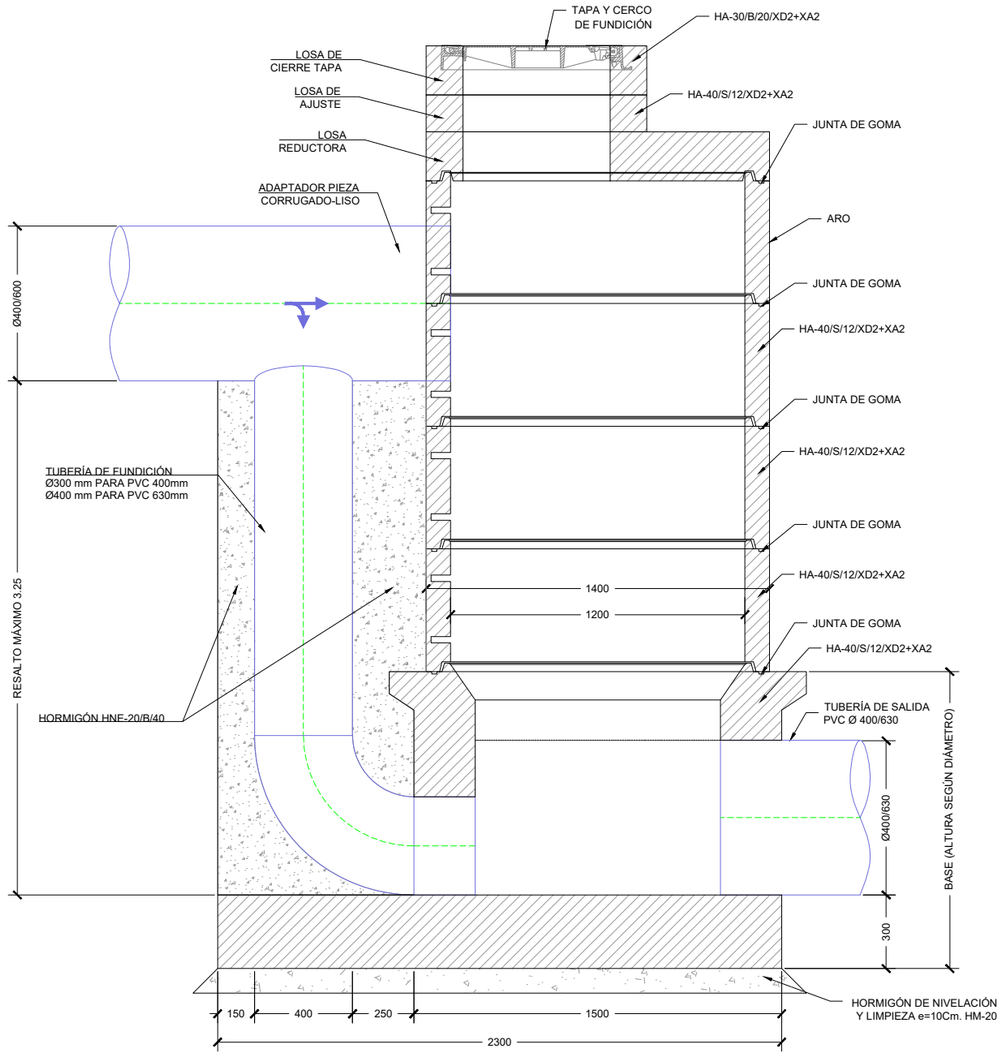


TAPA Y CERCO


ESCALA 1:20

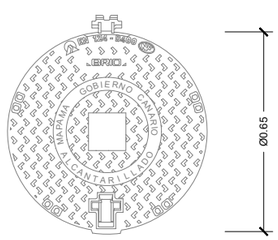

PLANTA DE LA TAPA

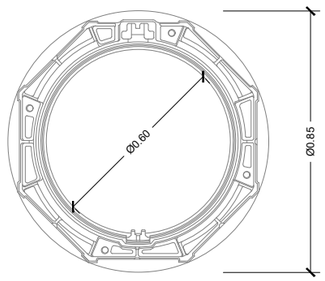

PLANTA DEL CERCO

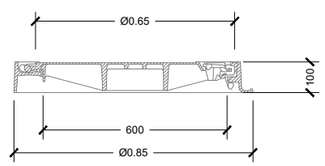

SECCIÓN DEL CERCO

NOTA:

LAS TAPAS DE LOS POZOS DE REGISTRO EN ZONAS SUSCEPTIBLES DE SUFRIR INUNDACIÓN SERÁN ACERROJADAS, SE CORRESPONDEN CON LA SECCIÓN TIPO 4. LA TAPA Y EL CERCO SERÁN DE FUNDICIÓN DÚCTIL, CUMPLIRÁN LAS NORMAS UNE 41-300-87 Y EN-124 Y SERÁN DE CLASE D-400.


NOTA: RECRECER LOS POZOS EN ZONA NO URBANA 75 cm. SOBRE COTA DE TERRENO


GOBIERNO DE ESPAÑA
MINISTERIO PARA LA TRANSICIÓN ECOLÓGICA Y EL RETO DEMOGRÁFICO
ACUAES AGUAS DE LAS CUENCAS DE ESPAÑA SA


EMPRESA CONSULTORA: Konagua Tratamiento & Diseño S.L.U.	EL AUTOR DEL PROYECTO: ING. CAMINOS C.P. COL: 34296 Fdo: Dª. ALICIA ESTEBAN PEDREGAL	EXAMINADO Y CONFORME EL DIRECTOR DEL PROYECTO: Fdo: D. VICTOR CORREDOR PEÑA	VALIDADO POR EL JEFE DE ÁREA DE PROYECTOS: Fdo: D. DANIEL GÁLVEZ CRUZ	CONFORME EL SUBDIRECTOR DE PROYECTOS, OBRAS Y EXPLOTACIÓN Fdo: D. JOSÉ PIÑEIRO ANEIROS	VºBº EL DIRECTOR TÉCNICO Fdo: D. JERÓNIMO MORENO GAYÁ	TÍTULO DEL PROYECTO: PROYECTO DE CONSTRUCCIÓN DE "COLECTORES PRINCIPALES DE SANEAMIENTO Y PLUVIALES PARA LA CONEXIÓN DEL NÚCLEO URBANO DE CHÍO (TENERIFE)	FECHA: SEPTIEMBRE 2024 CLAVE DGA: 103.05/22/PROY/01	ESCALA: 1/25 0 0.125 0.375 ORIGINAL UNE - A3	PLANO: CONDUCCIONES ARQUETAS Y POZOS	PLANO Nº: 4.8 HOJA: 04 DE 09

POZOS DE RESALTO (H< 1,50m) TIPO IV (Ø 1400 mm)


ESCALA 1:40

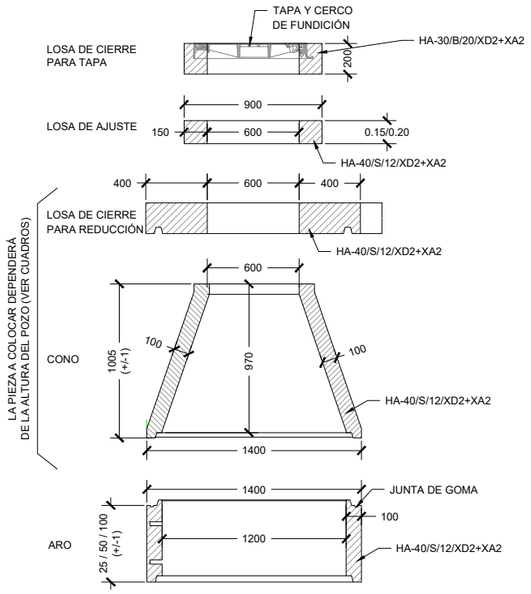

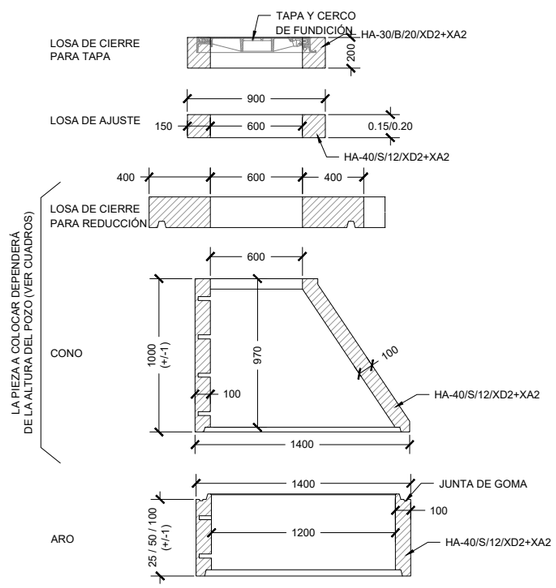


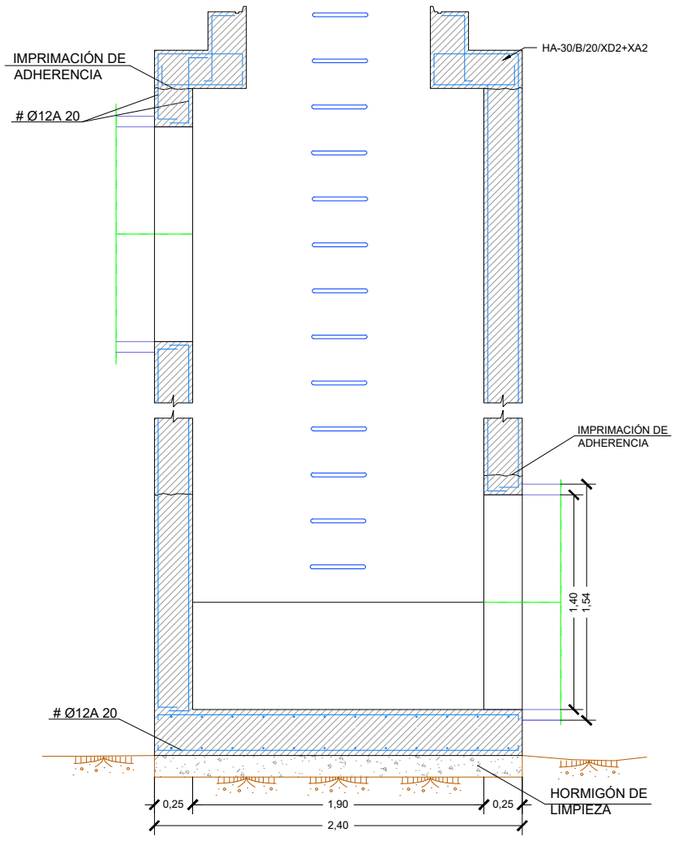

SECCIÓN LONGITUDINAL A-A

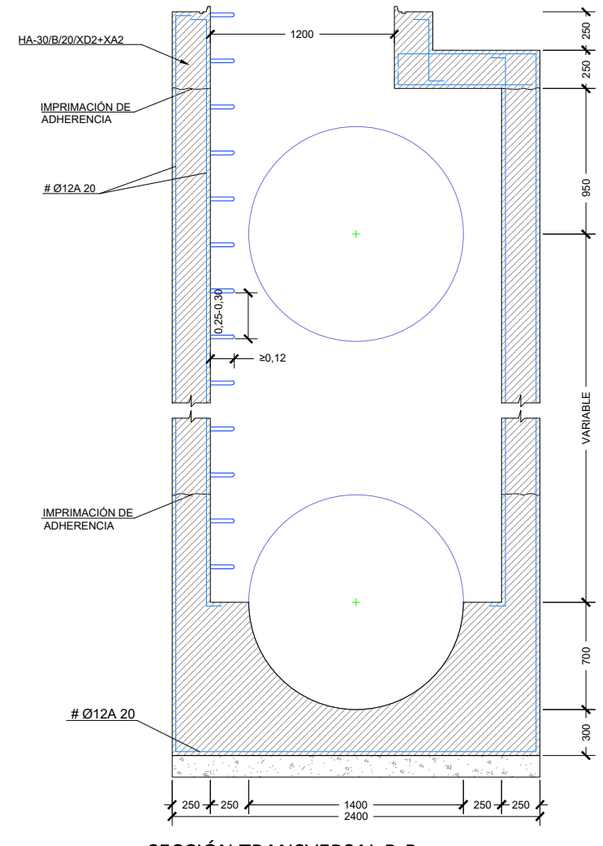

SECCIÓN TRANSVERSAL B-B

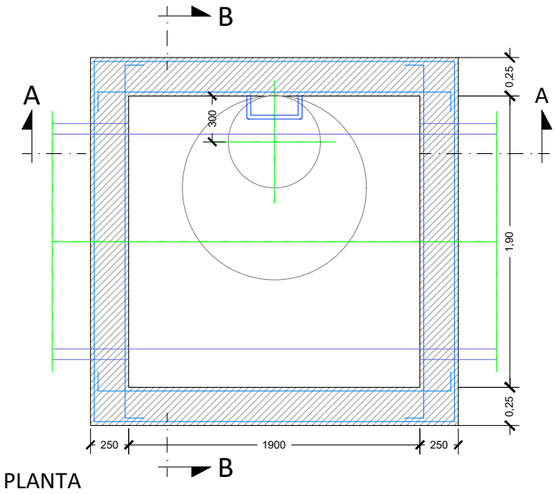

PLANTA

NOTAS:

1. SI UNA VEZ DESENCOFRADO EXISTIERAN HUECOS O COQUERAS, EN EL HORMIGÓN O EN LA UNIÓN CON LOS TUBOS, SE RELLENARÁN CON MORTERO CON ADICIÓN DE IMPERMEABILIZANTE.
2. LAS JUNTAS DE CONSTRUCCIÓN Y LAS PAREDES DE LOS TUBOS EN CONTACTO CON EL HORMIGÓN SE IMPRIMARÁN CON UNA LECHADA DE ADHERENCIA CON RESINAS INMEDIATAMENTE ANTES DEL HORMIGONADO.
3.
4. PARA REGISTROS CON PROFUNDIDAD MAYOR DE 2 m, SE INSTALARÁ UN ASIDERO O PATE EN EL EXTERIOR QUE FACILITE EL ACCESO. SE COLOCARÁ EN FORMA DE "U" INVERTIDA (GIRADO 90º RESPECTO A LOS INTERIORES DEL POZO). SU UBICACIÓN NO SUPONDRÁ RIESGO DE TROPIEZO PARA TERCEROS.
5. EN LOS REGISTROS Y CÁMARAS CUYO ACCESO EXTERIOR SE ENCUENTRE SOBRE EL NIVEL DEL TERRENO, CON RIESGO DE CAÍDA SUPERIOR A 2 m, SE DEBERÁ HABILITAR ACCESO SEGURO Y PROTEGER ADECUADAMENTE MEDIANTE BARANDILLAS U OTROS SISTEMAS DE PROTECCIÓN DE SEGURIDAD EQUIVALENTE.

NOTA: RECRECER LOS POZOS EN ZONA NO URBANA 75 cm. SOBRE COTA DE TERRENO

GOBIERNO DE ESPAÑA
MINISTERIO PARA LA TRANSICIÓN ECOLÓGICA Y EL RETO DEMOGRÁFICO

ACUAES AGUAS DE LAS CUENCAS DE ESPAÑA SA

EMPRESA CONSULTORA: Konagua Tratamiento & Diseño S.L.U.

EL AUTOR DEL PROYECTO: ING. CAMINOS C.P. COL: 34296
Fdo: Dª. ALICIA ESTEBAN PEDREGAL

EXAMINADO Y CONFORME EL DIRECTOR DEL PROYECTO:
Fdo: D. VICTOR CORREDOR PEÑA

VALIDADO POR EL JEFE DE ÁREA DE PROYECTOS:
Fdo: D. DANIEL GÁLVEZ CRUZ

CONFORME EL SUBDIRECTOR DE PROYECTOS, OBRAS Y EXPLOTACIÓN
Fdo: D. JOSÉ PIÑEIRO ANEIROS

VºBº EL DIRECTOR TÉCNICO
Fdo: D. JERÓNIMO MORENO GAYÁ

TÍTULO DEL PROYECTO:
PROYECTO DE CONSTRUCCIÓN DE "COLECTORES PRINCIPALES DE SANEAMIENTO Y PLUVIALES PARA LA CONEXIÓN DEL NÚCLEO URBANO DE CHÍO (TENERIFE)

FECHA: SEPTIEMBRE 2024

CLAVE DGA: 103.05/22/PROY/01

ESCALA: 1/40 (0 0.2 0.6)
ORIGINAL UNE - A3


PLANO: CONDUCCIONES ARQUETAS Y POZOS


PLANO Nº: 4.8


HOJA: 05 DE 09

POZOS DE RESALTO (H>1,50m) TIPO IV (Ø 1400 mm)


ESCALA 1:40

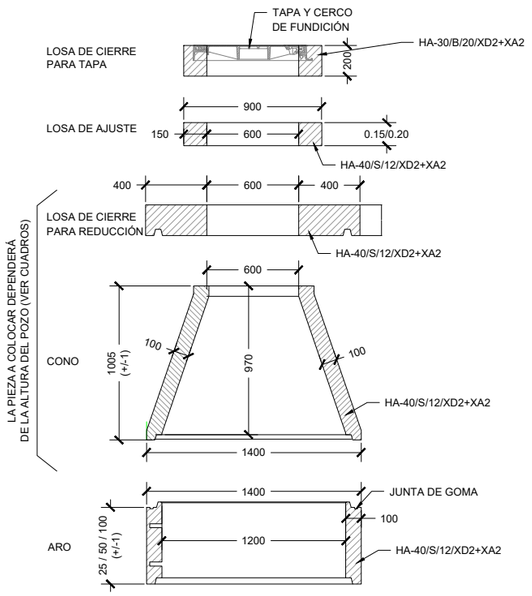

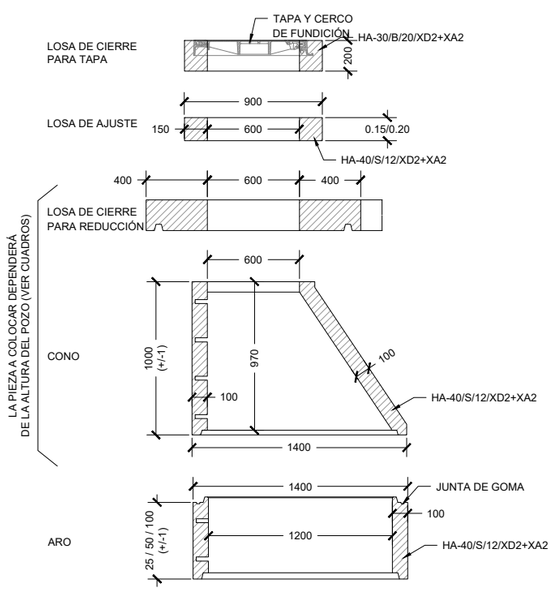

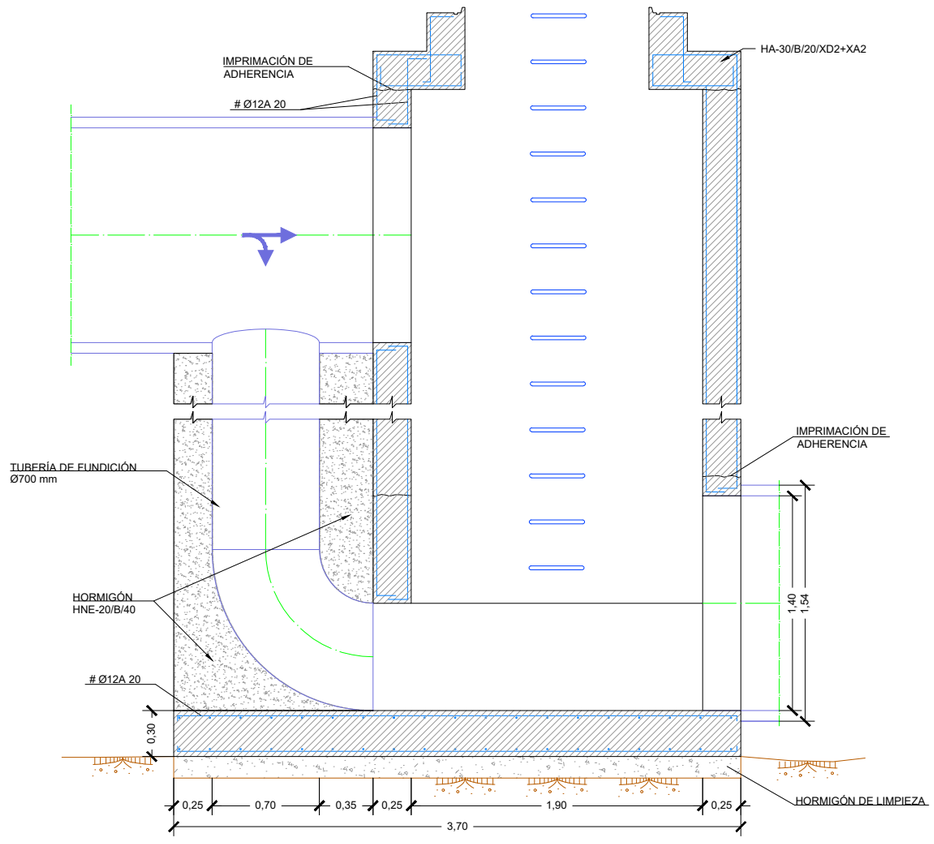


SECCIÓN LONGITUDINAL A-A

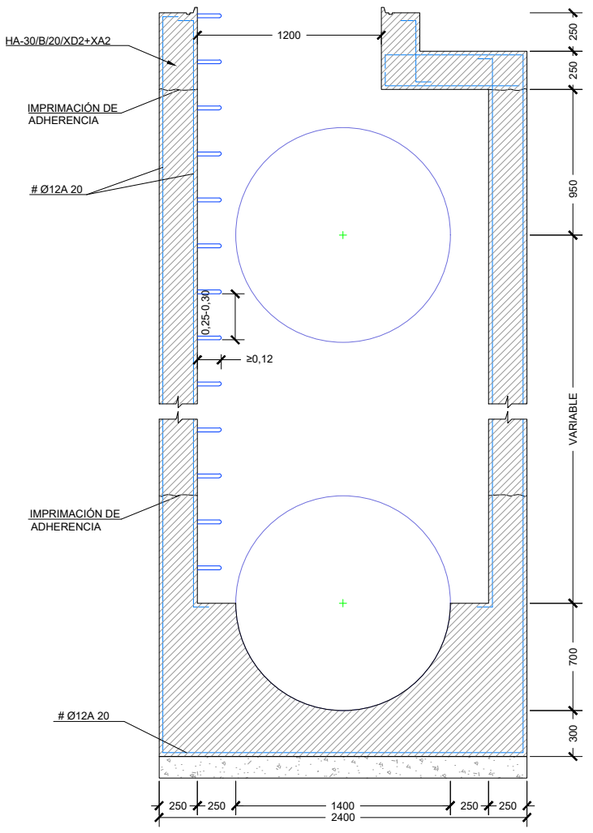

SECCIÓN TRANSVERSAL B-B

NOTAS:

1. SI UNA VEZ DESENCOFRADO EXISTIERAN HUECOS O COQUERAS, EN EL HORMIGÓN O EN LA UNIÓN CON LOS TUBOS, SE RELLENARÁN CON MORTERO CON ADICIÓN DE IMPERMEABILIZANTE.
2. LAS JUNTAS DE CONSTRUCCIÓN Y LAS PAREDES DE LOS TUBOS EN CONTACTO CON EL HORMIGÓN SE IMPRIMARÁN CON UNA LECHADA DE ADHERENCIA CON RESINAS INMEDIATAMENTE ANTES DEL HORMIGONADO.
3.
4. PARA REGISTROS CON PROFUNDIDAD MAYOR DE 2 m, SE INSTALARÁ UN ASIDERO O PATE EN EL EXTERIOR QUE FACILITE EL ACCESO. SE COLOCARÁ EN FORMA DE "U" INVERTIDA (GIRADO 90º RESPECTO A LOS INTERIORES DEL POZO). SU UBICACIÓN NO SUPONDRÁ RIESGO DE TROPIEZO PARA TERCEROS.
5. EN LOS REGISTROS Y CÁMARAS CUYO ACCESO EXTERIOR SE ENCUENTRE SOBRE EL NIVEL DEL TERRENO, CON RIESGO DE CAÍDA SUPERIOR A 2 m, SE DEBERÁ HABILITAR ACCESO SEGURO Y PROTEGER ADECUADAMENTE MEDIANTE BARANDILLAS U OTROS SISTEMAS DE PROTECCIÓN DE SEGURIDAD EQUIVALENTE.

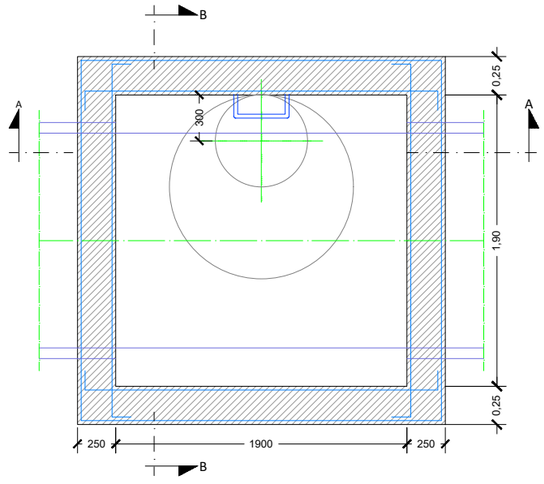

PLANTA

GOBIERNO DE ESPAÑA
MINISTERIO PARA LA TRANSICIÓN ECOLÓGICA Y EL RETO DEMOGRÁFICO
ACUAES AGUAS DE LAS CUENCAS DE ESPAÑA SA


EMPRESA CONSULTORA: Konagua Tratamiento & Diseño S.L.U.	EL AUTOR DEL PROYECTO: ING. CAMINOS C.P. COL: 34296 Fdo: Dª. ALICIA ESTEBAN PEDREGAL	EXAMINADO Y CONFORME EL DIRECTOR DEL PROYECTO: Fdo: D. VICTOR CORREDOR PEÑA	VALIDADO POR EL JEFE DE ÁREA DE PROYECTOS: Fdo: D. DANIEL GÁLVEZ CRUZ	CONFORME EL SUBDIRECTOR DE PROYECTOS, OBRAS Y EXPLOTACIÓN Fdo: D. JOSÉ PIÑEIRO ANEIROS	VºBº EL DIRECTOR TÉCNICO Fdo: D. JERÓNIMO MORENO GAYÁ	TÍTULO DEL PROYECTO: PROYECTO DE CONSTRUCCIÓN DE "COLECTORES PRINCIPALES DE SANEAMIENTO Y PLUVIALES PARA LA CONEXIÓN DEL NÚCLEO URBANO DE CHÍO (TENERIFE)	FECHA: SEPTIEMBRE 2024 CLAVE DGA: 103.05/22/PROY/01	ESCALA: 1/40 (0 0,2 0,6) ORIGINAL UNE - A3	PLANO: CONDUCCIONES ARQUETAS Y POZOS	PLANO Nº: 4.8 HOJA: 06 DE 09


POZOS DE LA RED DE SANEAMIENTO


POZO	PK	X	Y	Z-Solera	Z-Terreno	Z-Tapa	Z-Ras Entrada	Z-Ras Salida	H Pozo	Diámetro (mm)	Tipo Pozo	Base	Aro 1,00 m	Aro 0,50 m	Aro 0,25 m	Cono Reductor	Losa de cierre (reducción)	Losa de ajuste	Losa de cierre (tapa)
S1	0,00	323450.50	3124828.74	630,01	633,33	633,33	630,01	630,01	3,32	400	TIPO I	1	1			1		1	1
S2	17,68	323453.01	3124811.25	626,78	630,62	630,62	628,41	626,78	3,84	400	TIPO III	1	1	1		1		1	1
S3	37,37	323457.04	3124791.98	625,42	628,56	628,56	626,57	625,42	3,14	400	TIPO III	1		1	1	1		1	1
S4	56,71	323458.19	3124772.67	624,03	627,27	627,27	625,21	624,03	3,24	400	TIPO III	1	1			1			1
S5	81,36	323453.65	3124748.44	622,95	625,87	625,87	623,75	622,95	2,92	400	TIPO III	1	1	1			1		1
S6	98,41	323447.86	3124732.40	621,79	624,90	624,90	622,77	621,79	3,11	400	TIPO III	1		1	1	1		1	1
S7	115,68	323438.77	3124717.71	620,65	623,74	623,74	621,60	620,65	3,09	400	TIPO III	1		1	1	1		1	1
S8	130,14	323429.32	3124706.77	619,98	622,85	622,85	620,48	619,98	2,87	400	TIPO III	1	1		1		1	1	1
S9	141,31	323423.63	3124697.15	618,52	622,17	622,17	619,86	618,52	3,65	400	TIPO III	1	1		1	1		1	1
S10	146,78	323427.04	3124692.87	617,16	620,67	620,67	618,47	617,16	3,51	400	TIPO III	1	1		1	1			1
S11	159,22	323437.03	3124685.46	615,66	618,81	618,81	617,03	615,66	3,15	400	TIPO III	1		1	1	1		1	1
S12	176,21	323449.58	3124674.00	614,45	617,42	617,42	615,47	614,45	2,97	400	TIPO III	1	1	1			1		1
S13	189,20	323458.90	3124664.95	611,82	616,19	616,19	614,31	611,82	4,37	630	TIPO III	1	2			1		1	1
S14	200,98	323466.63	3124656.05	610,80	614,62	614,62	611,71	610,80	3,82	630	TIPO III	1	1	1		1		1	1
S15	213,51	323473.24	3124645.41	610,74	613,84	613,84	610,74	610,74	3,10	630	TIPO I	1		1	1	1		1	1
S16	236,52	323481.49	3124623.93	610,62	613,45	613,45	610,62	610,62	2,83	630	TIPO I	1	1		1		1	1	1
S17	260,83	323488.39	3124600.62	610,50	614,61	614,61	610,50	610,50	4,11	630	TIPO I	1	1	1	1	1		1	1
S18	274,47	323489.85	3124587.06	610,44	614,81	614,81	610,44	610,44	4,37	630	TIPO I	1	2			1		1	1
S19	283,77	323490.02	3124577.77	609,12	614,87	614,87	610,39	609,12	5,75	630	TIPO III	1	3	1		1			1
S20	324,35	323477.24	3124539.25	608,92	614,08	614,08	608,92	608,92	5,16	630	TIPO I	1	2	1	1	1		1	1
S21	333,23	323470.02	3124534.07	608,87	614,08	614,08	608,87	608,87	5,21	400	TIPO I	1	2	1	1	1		1	1
S22	369,73	323472.43	3124497.65	608,70	612,20	612,95	608,70	608,70	4,25	400	TIPO I	1	2			1			1
S23	399,09	323480.89	3124469.54	608,51	612,12	612,87	608,51	608,51	4,36	400	TIPO I	1	2			1		1	1
S24	410,51	323490.13	3124462.82	608,44	612,10	612,85	608,44	608,44	4,41	400	TIPO I	1	2			1		1	1
S25	422,62	323502.21	3124463.52	608,36	612,65	613,40	608,36	608,36	5,04	400	TIPO I	1	2	1	1	1			1
S26	434,83	323514.09	3124460.66	608,28	612,55	613,30	608,28	608,28	5,02	400	TIPO I	1	2	1	1	1			1
S27	445,70	323520.83	3124452.13	608,22	611,75	612,50	608,22	608,22	4,28	400	TIPO I	1	2			1			1
S28	457,33	323525.67	3124441.56	607,81	613,08	613,83	608,18	607,81	6,02	400	TIPO III	1	3	1	1	1			1
S29	465,42	323521.62	3124434.55	606,57	612,05	612,80	607,73	606,57	6,23	400	TIPO III	1	4			1			1
S30	473,76	323522.72	3124426.28	605,49	609,70	610,45	606,49	605,49	4,96	400	TIPO III	1	2	1	1	1			1
S31	490,77	323536.64	3124416.51	605,39	608,71	609,46	605,39	605,39	4,07	400	TIPO I	1	1	1	1	1		1	1
S32	499,33	323545.18	3124417.21	605,34	609,13	609,88	605,34	605,34	4,54	400	TIPO I	1	2		1	1			1
S33	514,75	323555.28	3124428.86	603,57	610,72	611,47	605,26	603,57	7,90	400	TIPO III	1	5	1	1	1			1
S34	529,00	323569.54	3124428.91	599,83	606,06	606,81	603,42	599,83	6,98	400	TIPO III	1	4	1	1	1			1
S35	542,97	323582.40	3124423.44	598,78	601,67	602,42	599,68	598,78	3,64	400	TIPO III	1	1		1	1		1	1
S36	549,77	323583.02	3124416.67	595,03	601,23	601,98	598,72	595,03	6,95	400	TIPO III	1	4	1	1	1			1
S37	566,28	323578.61	3124400.76	593,25	597,40	598,15	594,85	593,25	4,90	400	TIPO III	1	2	1		1		1	1
S38	577,29	323576.15	3124390.03	589,55	594,62	595,37	593,13	589,55	5,82	400	TIPO III	1	3	1		1		1	1
S39	590,74	323573.56	3124376.85	589,41	591,60	592,35	589,41	589,41	2,94	400	TIPO I	1	1	1			1		1

POZOS DE LA RED DE PLUVIALES

POZO	PK	X	Y	Z-Solera	Z-Terreno	Z-Tapa	Z-Ras Entrada	Z-Ras Salida	H Pozo	Diámetro (mm)	Tipo Pozo	Base (dimensiones interiores)	Aro 1,00 m	Aro 0,50 m	Aro 0,25 m	Cono Reductor	Losa de cierre (reducción)	Losa de ajuste	Losa de cierre (tapa)
P1	0,00	323448.70	3124830.38	628,61	633,41	633,41	628,61	628,61	4,80	1.400	TIPO II	1,90 x 1,90 x 1,65	2	1			1	1	1
P2	16,12	323450.84	3124814.40	627,52	631,12	631,12	628,43	627,52	3,60	1.400	TIPO IV	1,90 x 1,90 x 2,56		1			1	1	1
P3	25,97	323452.85	3124804.75	626,46	629,82	629,82	627,42	626,46	3,36	1.400	TIPO IV	1,90 x 1,90 x 2,61			1		1	1	1
P4	35,58	323454.86	3124795.36	625,20	628,77	628,77	626,37	625,20	3,57	1.400	TIPO IV	1,90 x 1,90 x 2,82			1		1	1	1
P5	56,22	323456.44	3124774.78	623,86	627,40	627,40	625,00	623,86	3,54	1.400	TIPO IV	1,90 x 1,90 x 2,79			1		1	1	1
P6	79,13	323452.86	3124752.15	622,78	626,03	626,03	623,62	622,78	3,25	1.400	TIPO IV	1,90 x 1,90 x 2,49			1		1	1	1
P7	97,00	323447.43	3124735.18	621,72	625,00	625,00	622,60	621,72	3,28	1.400	TIPO IV	1,90 x 1,90 x 2,53			1		1	1	1
P8	113,48	323439.13	3124720.93	620,57	623,95	623,95	621,55	620,57	3,38	1.400	TIPO IV	1,90 x 1,90 x 2,63			1		1	1	1
P9	133,24	323426.26	3124705.92	619,75	622,74	622,74	620,34	619,75	2,99	1.400	TIPO IV	1,90 x 1,90 x 2,24			1		1	1	1
P10	144,32	323421.54	3124695.91	618,35	622,04	622,04	619,64	618,35	3,69	1.400	TIPO IV	1,90 x 1,90 x 2,94			1		1	1	1
P11	153,64	323428.27	3124689.42	616,94	620,69	620,69	618,29	616,94	3,75	1.400	TIPO IV	1,90 x 1,90 x 3,00			1		1	1	1
P12	160,66	323434.18	3124685.88	615,44	619,25	619,25	616,84	615,44	3,81	1.400	TIPO IV	1,90 x 1,90 x 3,05			1		1	1	1
P13	176,56	323446.22	3124675.30	614,26	617,68	617,68	615,27	614,26	3,42	1.400	TIPO IV	1,90 x 1,90 x 2,66			1		1	1	1
P14	189,30	323455.74	3124666.27	611,82	616,53	616,53	614,13	611,82	4,71	1.400	TIPO IV	1,90 x 1,90 x 3,96			1		1	1	1
P15	206,30	323466.46	3124653.61	610,64	614,49	614,49	611,65	610,64	3,85	1.400	TIPO IV	1,90 x 1,90 x 2,66		1			1	1	1
P16	218,44	323472.55	3124643.11	610,58	613,71	613,71	610,58	610,58	3,13	1.400	TIPO II	1,90 x 1,90 x 1,65	1				1		1
P17	241,97	323480.85	3124621.10	610,46	613,33	613,33	610,46	610,46	2,87	1.400	TIPO II	1,90 x 1,90 x 1,65		1	1		1		1
P18	265,82	323487.22	3124598.12	610,34	614,43	614,43	610,34	610,34	4,09	1.400	TIPO II	1,90 x 1,90 x 1,65	2				1		1
P19	283,99	323488.59	3124579.99	609,13	614,52	614,52	610,25	609,13	5,39	1.400	TIPO IV	1,90 x 1,90 x 2,77	1		1	1		1	1
P20	327,03	323474.74	3124539.24	608,92	614,08	614,08	608,92	608,92	5,16	1.400	TIPO II	1,90 x 1,90 x 1,65	2		1	1			1
P21	334,27	323468.31	3124535.93	608,89	614,08	614,08	608,89	608,89	5,19	1.400	TIPO II	1,90 x 1,90 x 1,65	2		1	1		1	1
P22	375,70	323470.81	3124494.61	608,66	611,76	612,51	608,66	608,66	3,85	1.400	TIPO II	1,90 x 1,90 x 1,65	1			1			1
P23	404,71	323479.84	3124467.05	608,49	612,00	612,75	608,49	608,49	4,26	1.400	TIPO II	1,90 x 1,90 x 1,65	1		1	1	1		1
P24	418,59	323491.91	3124460.19	608,41	611,31	612,06	608,41	608,41	3,65	1.400	TIPO II	1,90 x 1,90 x 1,65	1	1			1		1
P25	425,89	323498.97	3124462.03	608,36	611,83	612,58	608,36	608,36	4,22	1.400	TIPO II	1,90 x 1,90 x 1,65	1		1	1		1	1
P26	438,31	323511.22	3124459.97	608,29	611,83	612,58	608,29	608,29	4,29	1.400	TIPO II	1,90 x 1,90 x 1,65	1		1	1		1	1
P27	448,23	323518.31	3124453.04	608,21	611,45	612,20	608,21	608,21	3,99	1.400	TIPO II	1,90 x 1,90 x 1,65	1			1		1	1
P28	459,46	323523.55	3124443.10	608,16	611,95	612,70	608,16	608,16	4,54	1.400	TIPO II	1,90 x 1,90 x 1,65	1	1		1		1	1
P29	470,39	323518.89	3124433.21	605,20	611,41	612,16	608,10	605,20	6,96	1.400	TIPO IV	1,90 x 1,90 x 4,55	1		1	1			1
P30	480,34	323521.82	3124423.71	604,96	607,97	608,72	604,96	604,96	3,76	1.400	TIPO II	1,90 x 1,90 x 1,65	1			1			1
P31	498,64	323537.50	3124414.26	604,85	608,75	609,50	604,85	604,85	4,65	1.400	TIPO II	1,90 x 1,90 x 1,65	1	1	1	1			1
P32	508,96	323547.64	3124416.12	604,79	607,81	608,56	604,79	604,79	3,77	1.400	TIPO II	1,90 x 1,90 x 1,65		1	1	1		1	1
P33	524,01	323557.41	3124427.57	604,70	607,53	608,28	604,70	604,70	3,58	1.400	TIPO II	1,90 x 1,90 x 1,65		1	1	1			1
P34	534,80	323568.31	3124427.27	599,37	607,07	607,82	604,64	599,37	8,45	1.400	TIPO IV	1,90 x 1,90 x 6,92			1	1			1
P35	547,35	323580.02	3124423.05	598,45	601,65	602,40	599,24	598,45	3,95	1.400	TIPO IV	1,90 x 1,90 x 2,44			1	1			1
P36	550,99	323581.46	3124419.24	598,41	601,37	602,12	598,41	598,41	3,71	1.400	TIPO II	1,90 x 1,90 x 1,65		1	1	1		1	1
P37	562,92	323578.62	3124408.05	593,25	600,64	601,39	598,29	593,25	8,14	1.400	TIPO IV	1,90 x 1,90 x 6,69			1	1			1
P38	574,36	323575.81	3124396.95	593,13	596,90	597,65	593,13	593,13	4,52	1.400	TIPO II	1,90 x 1,90 x 1,65	1	1		1		1	1

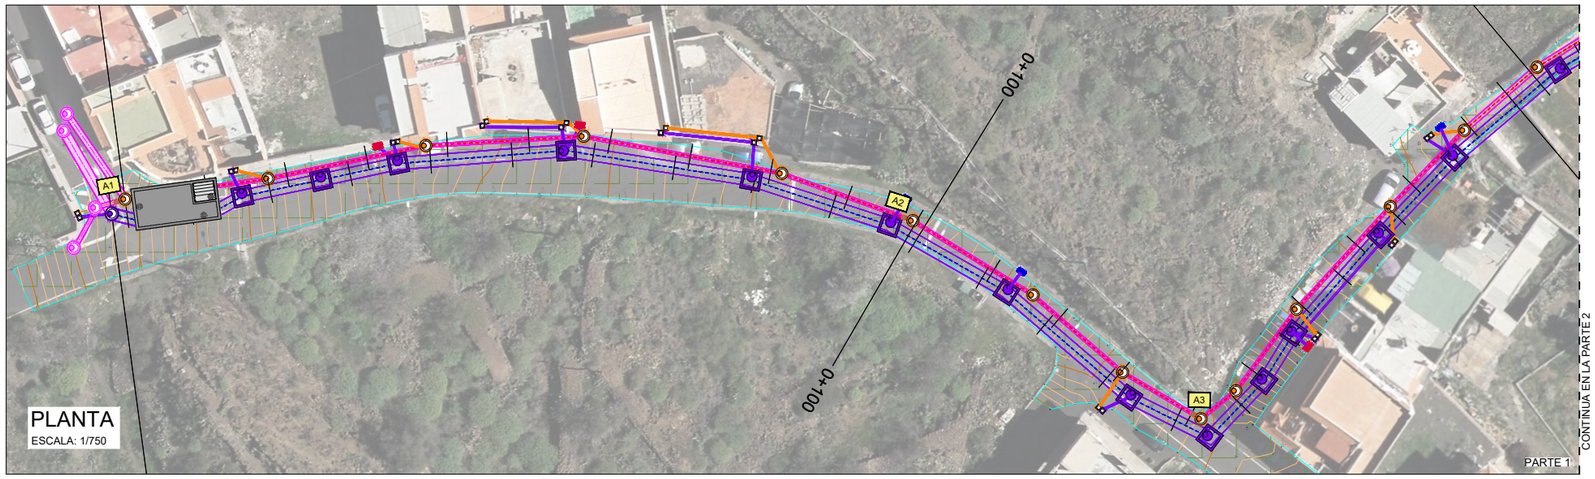


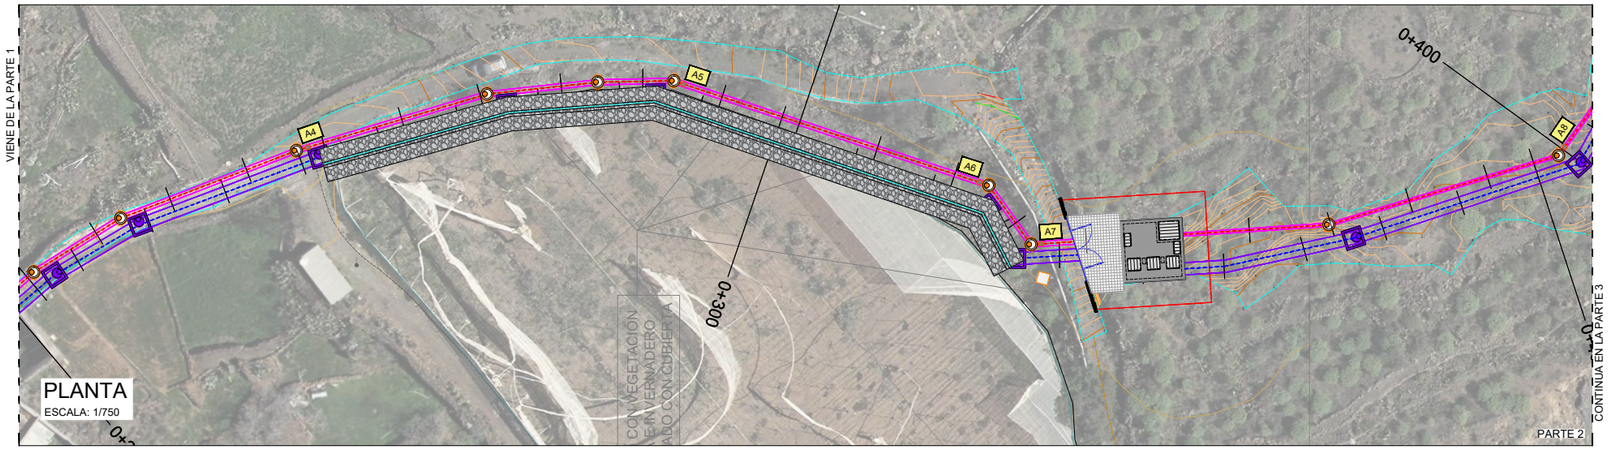

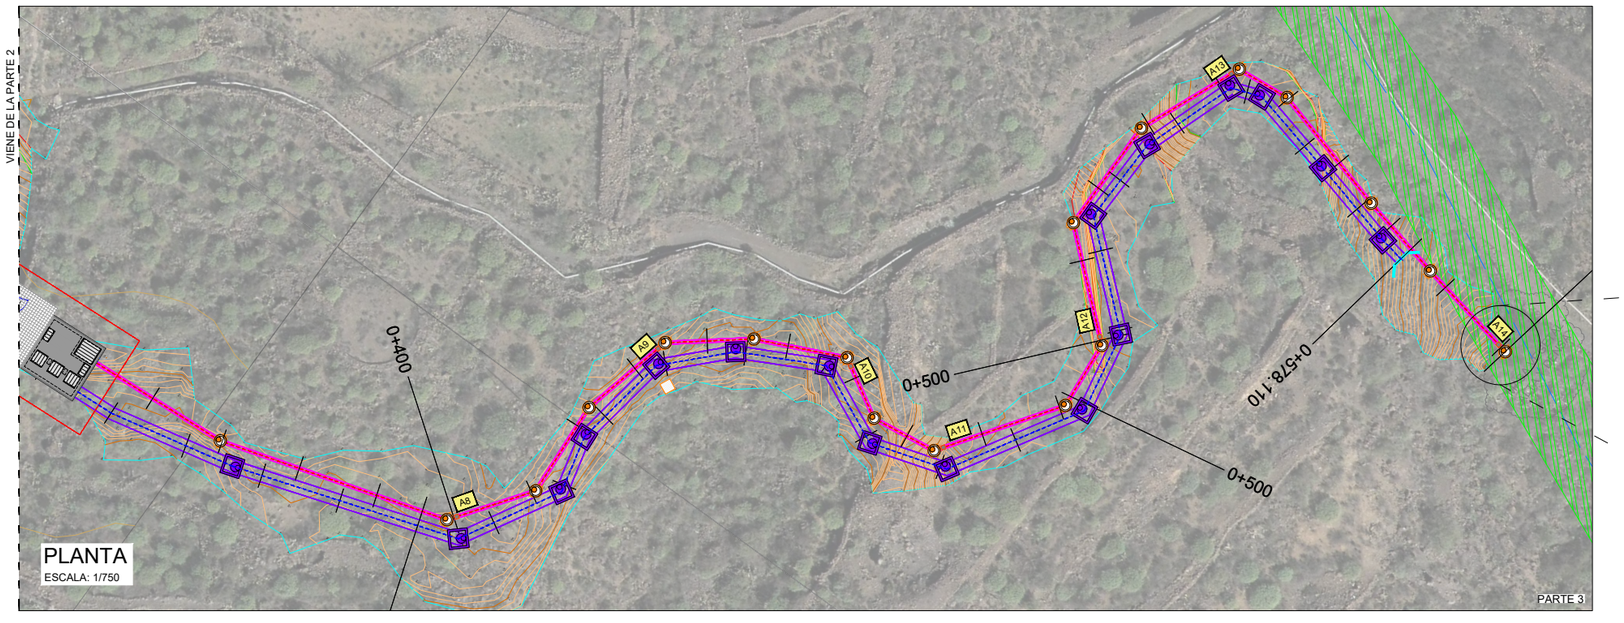


ARQUETA DE REGISTRO PREFABRICADA

ESCALA 1:20

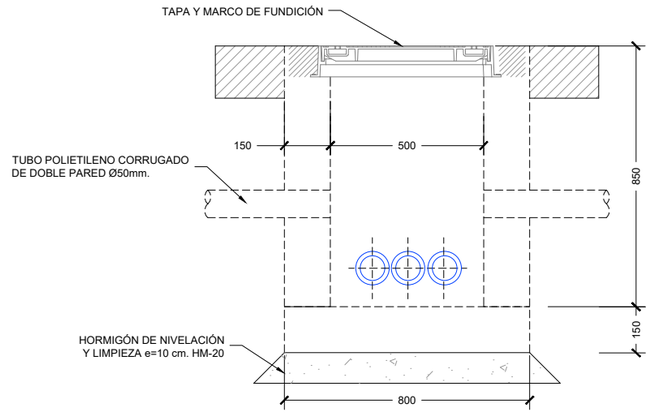


ALZADO

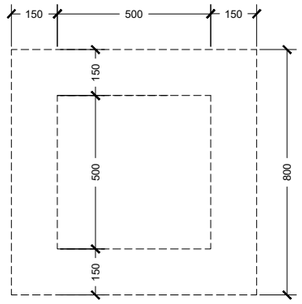


PLANTA

Nº	P.K
A01	1,14
A02	97,26
A03	140,22
A04	237,97
A05	285,04
A06	323,18
A07	331,25
A08	400,37
A09	433,73
A10	458,46
A11	474,98
A12	500,45
A13	541,87
A14	589,56

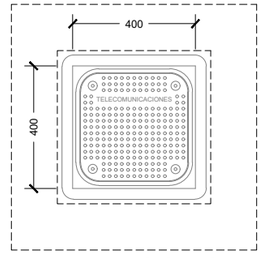

TAPA DE REGISTRO

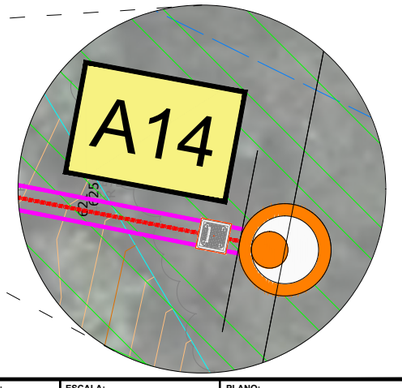

GOBIERNO DE ESPAÑA
MINISTERIO PARA LA TRANSICIÓN ECOLÓGICA Y EL RETO DEMOGRÁFICO

ACUAES AGUAS DE LAS CUENCAS DE ESPAÑA SA

EMPRESA CONSULTORA: Konagua Tratamiento & Diseño S.L.U.

EL AUTOR DEL PROYECTO: ING. CAMINOS C.P. COL: 34296
Fdo: Dª ALICIA ESTEBAN PEDREGAL

EXAMINADO Y CONFORME EL DIRECTOR DEL PROYECTO:
Fdo: D. VICTOR CORREDOR PEÑA

VALIDADO POR EL JEFE DE ÁREA DE PROYECTOS:
Fdo: D. DANIEL GÁLVEZ CRUZ

CONFORME EL SUBDIRECTOR DE PROYECTOS, OBRAS Y EXPLOTACIÓN
Fdo: D. JOSÉ PIÑEIRO ANEIROS

VºBº EL DIRECTOR TÉCNICO
Fdo: D. JERÓNIMO MORENO GAYÁ

TÍTULO DEL PROYECTO:
PROYECTO DE CONSTRUCCIÓN DE "COLECTORES PRINCIPALES DE SANEAMIENTO Y PLUVIALES PARA LA CONEXIÓN DEL NÚCLEO URBANO DE CHÍO (TENERIFE)

FECHA: SEPTIEMBRE 2024
CLAVE DGA: 103.05/22/PROY/01

ESCALA: IND.
ORIGINAL UNE - A3

PLANO: CONDUCCIONES ARQUETAS Y POZOS

PLANO Nº: 4.8
HOJA: 09 DE 09