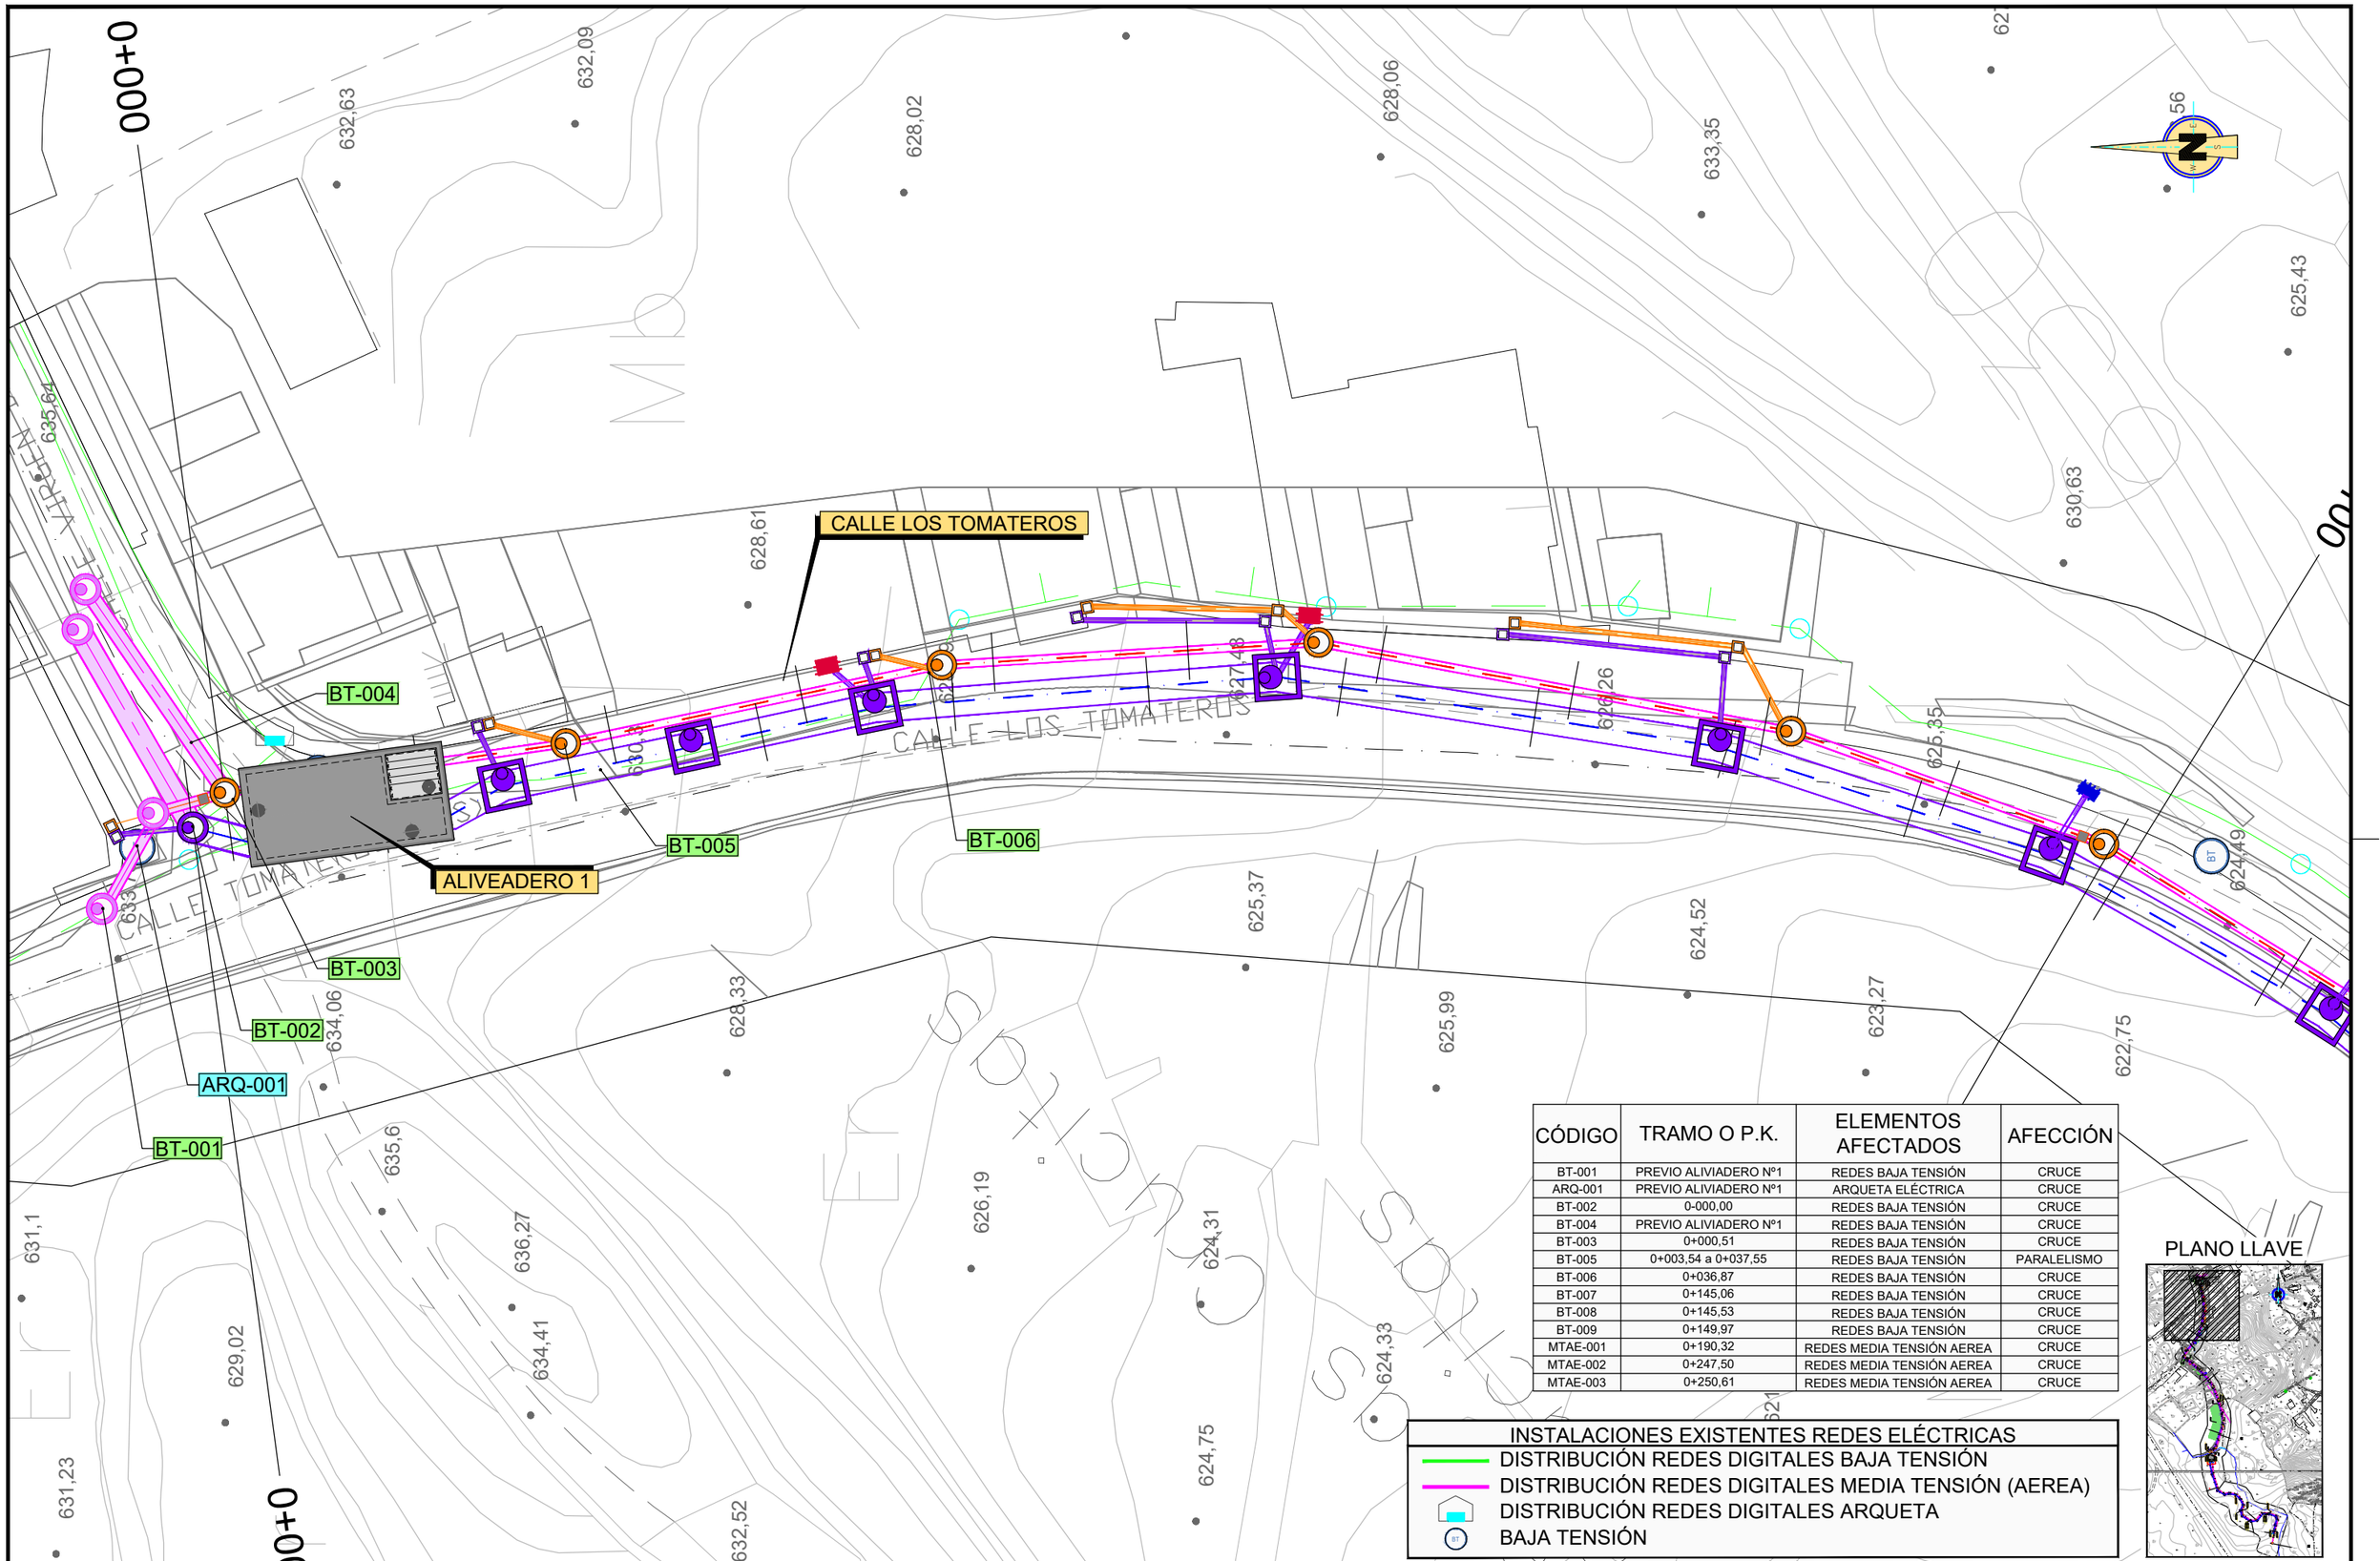


CÓDIGO	TRAMO O P.K.	ELEMENTOS AFECTADOS	AFECCIÓN
BT-001	PREVIO ALIVIADERO Nº1	REDES BAJA TENSIÓN	CRUCE
ARQ-001	PREVIO ALIVIADERO Nº1	ARQUETA ELÉCTRICA	CRUCE
BT-002	0-000,00	REDES BAJA TENSIÓN	CRUCE
BT-004	PREVIO ALIVIADERO Nº1	REDES BAJA TENSIÓN	CRUCE
BT-003	0+000,51	REDES BAJA TENSIÓN	CRUCE
BT-005	0+003,54 a 0+037,55	REDES BAJA TENSIÓN	PARALELISMO
BT-006	0+036,87	REDES BAJA TENSIÓN	CRUCE
BT-007	0+145,06	REDES BAJA TENSIÓN	CRUCE
BT-008	0+145,53	REDES BAJA TENSIÓN	CRUCE
BT-009	0+149,97	REDES BAJA TENSIÓN	CRUCE
MTAE-001	0+190,32	REDES MEDIA TENSIÓN AEREA	CRUCE
MTAE-002	0+247,50	REDES MEDIA TENSIÓN AEREA	CRUCE
MTAE-003	0+250,61	REDES MEDIA TENSIÓN AEREA	CRUCE

INSTALACIONES EXISTENTES REDES ELÉCTRICAS

- DISTRIBUCIÓN REDES DIGITALES BAJA TENSIÓN
- DISTRIBUCIÓN REDES DIGITALES MEDIA TENSIÓN (AEREA)
- DISTRIBUCIÓN REDES DIGITALES ARQUETA
- BAJA TENSIÓN

PLANO LLAVE

GOBIERNO DE ESPAÑA
MINISTERIO PARA LA TRANSICIÓN ECOLÓGICA Y EL RETO DEMOGRÁFICO

ACUAES AGUAS DE LAS CUENCAS DE ESPAÑA SA

EMPRESA CONSULTORA: Konagua Tratamiento & Diseño S.L.U.

EL AUTOR DEL PROYECTO: ING. CAMINOS C.P. COL: 34296
Fdo: Dª. ALICIA ESTEBAN PEDREGAL

EXAMINADO Y CONFORME EL DIRECTOR DEL PROYECTO:
Fdo: D. VICTOR CORREDOR PEÑA

VALIDADO POR EL JEFE DE ÁREA DE PROYECTOS:
Fdo: D. DANIEL GÁLVEZ CRUZ

CONFORME EL SUBDIRECTOR DE PROYECTOS, OBRAS Y EXPLOTACIÓN
Fdo: D. JOSÉ PIÑEIRO ANEIROS

VºBº EL DIRECTOR TÉCNICO
Fdo: D. JERÓNIMO MORENO GAYÁ

TÍTULO DEL PROYECTO:
PROYECTO DE CONSTRUCCIÓN DE "COLECTORES PRINCIPALES DE SANEAMIENTO Y PLUVIALES PARA LA CONEXIÓN DEL NÚCLEO URBANO DE CHÍO (TENERIFE)

FECHA: SEPTIEMBRE 2024


CLAVE DGA: 103.05/22/PROY/01

ESCALA: 1/300 (0 – 1,5 – 4,5)
ORIGINAL UNE - A3

PLANO: SERVICIOS AFECTADOS REDES ELÉCTRICAS

PLANO Nº: 7.1

HOJA: 01 DE 02

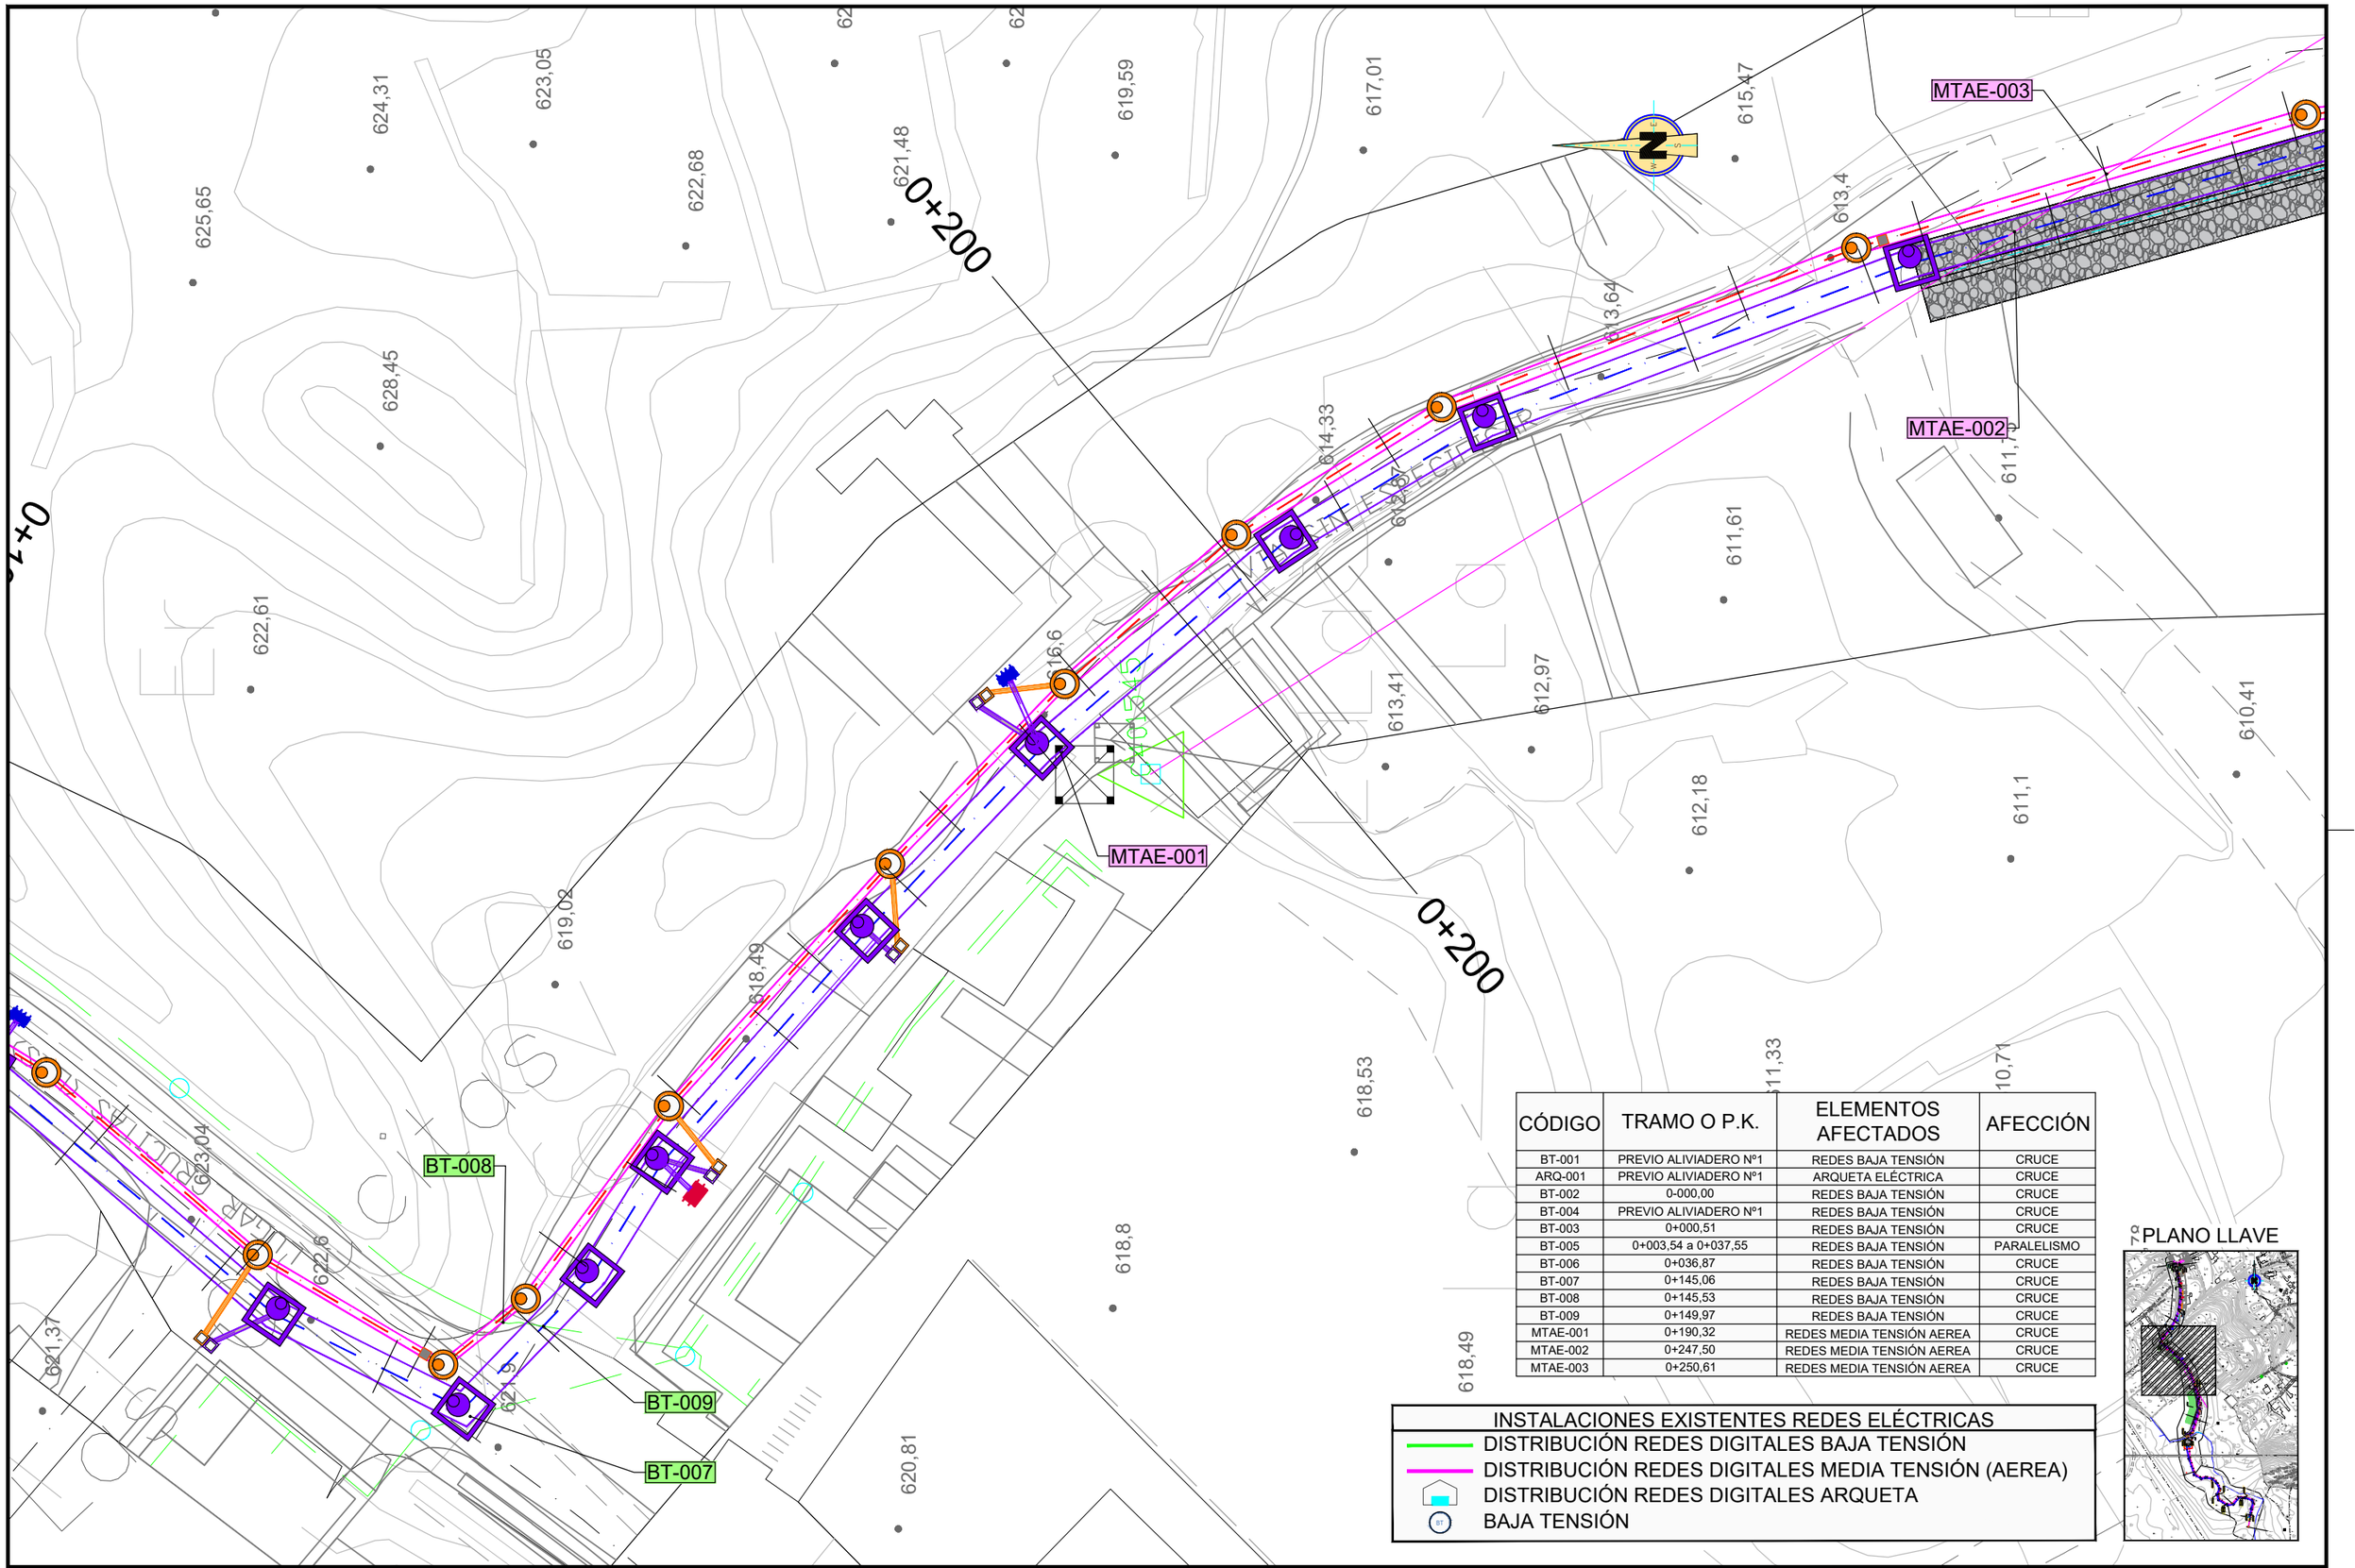

CÓDIGO	TRAMO O P.K.	ELEMENTOS AFECTADOS	AFECCIÓN
BT-001	PREVIO ALIVIADERO Nº1	REDES BAJA TENSIÓN	CRUCE
ARQ-001	PREVIO ALIVIADERO Nº1	ARQUETA ELÉCTRICA	CRUCE
BT-002	0-000,00	REDES BAJA TENSIÓN	CRUCE
BT-004	PREVIO ALIVIADERO Nº1	REDES BAJA TENSIÓN	CRUCE
BT-003	0+000,51	REDES BAJA TENSIÓN	CRUCE
BT-005	0+003,54 a 0+037,55	REDES BAJA TENSIÓN	PARALELISMO
BT-006	0+036,87	REDES BAJA TENSIÓN	CRUCE
BT-007	0+145,06	REDES BAJA TENSIÓN	CRUCE
BT-008	0+145,53	REDES BAJA TENSIÓN	CRUCE
BT-009	0+149,97	REDES BAJA TENSIÓN	CRUCE
MTAE-001	0+190,32	REDES MEDIA TENSIÓN AEREA	CRUCE
MTAE-002	0+247,50	REDES MEDIA TENSIÓN AEREA	CRUCE
MTAE-003	0+250,61	REDES MEDIA TENSIÓN AEREA	CRUCE

INSTALACIONES EXISTENTES REDES ELÉCTRICAS

- DISTRIBUCIÓN REDES DIGITALES BAJA TENSIÓN
- DISTRIBUCIÓN REDES DIGITALES MEDIA TENSIÓN (AEREA)
- DISTRIBUCIÓN REDES DIGITALES ARQUETA
- BAJA TENSIÓN

PLANO LLAVE

GOBIERNO DE ESPAÑA
MINISTERIO PARA LA TRANSICIÓN ECOLÓGICA Y EL RETO DEMOGRÁFICO

ACUAES AGUAS DE LAS CUENCAS DE ESPAÑA SA

EMPRESA CONSULTORA: Konagua Tratamiento & Diseño S.L.U.

EL AUTOR DEL PROYECTO: ING. CAMINOS C.P. COL.: 34296
Fdo: Dª. ALICIA ESTEBAN PEDREGAL

EXAMINADO Y CONFORME EL DIRECTOR DEL PROYECTO:
Fdo: D. VICTOR CORREDOR PEÑA

VALIDADO POR EL JEFE DE ÁREA DE PROYECTOS:
Fdo: D. DANIEL GÁLVEZ CRUZ

CONFORME EL SUBDIRECTOR DE PROYECTOS, OBRAS Y EXPLOTACIÓN
Fdo: D. JOSÉ PIÑEIRO ANEIROS

VºBº EL DIRECTOR TÉCNICO
Fdo: D. JERÓNIMO MORENO GAYÁ

TÍTULO DEL PROYECTO:
PROYECTO DE CONSTRUCCIÓN DE "COLECTORES PRINCIPALES DE SANEAMIENTO Y PLUVIALES PARA LA CONEXIÓN DEL NÚCLEO URBANO DE CHÍO (TENERIFE)

FECHA: SEPTIEMBRE 2024
CLAVE DGA: 103.05/22/PROY/01

ESCALA: 1/300 (0 1,5 4,5) ORIGINAL UNE - A3

PLANO: SERVICIOS AFECTADOS REDES ELÉCTRICAS

PLANO Nº: 7.1
HOJA: 02 DE 02