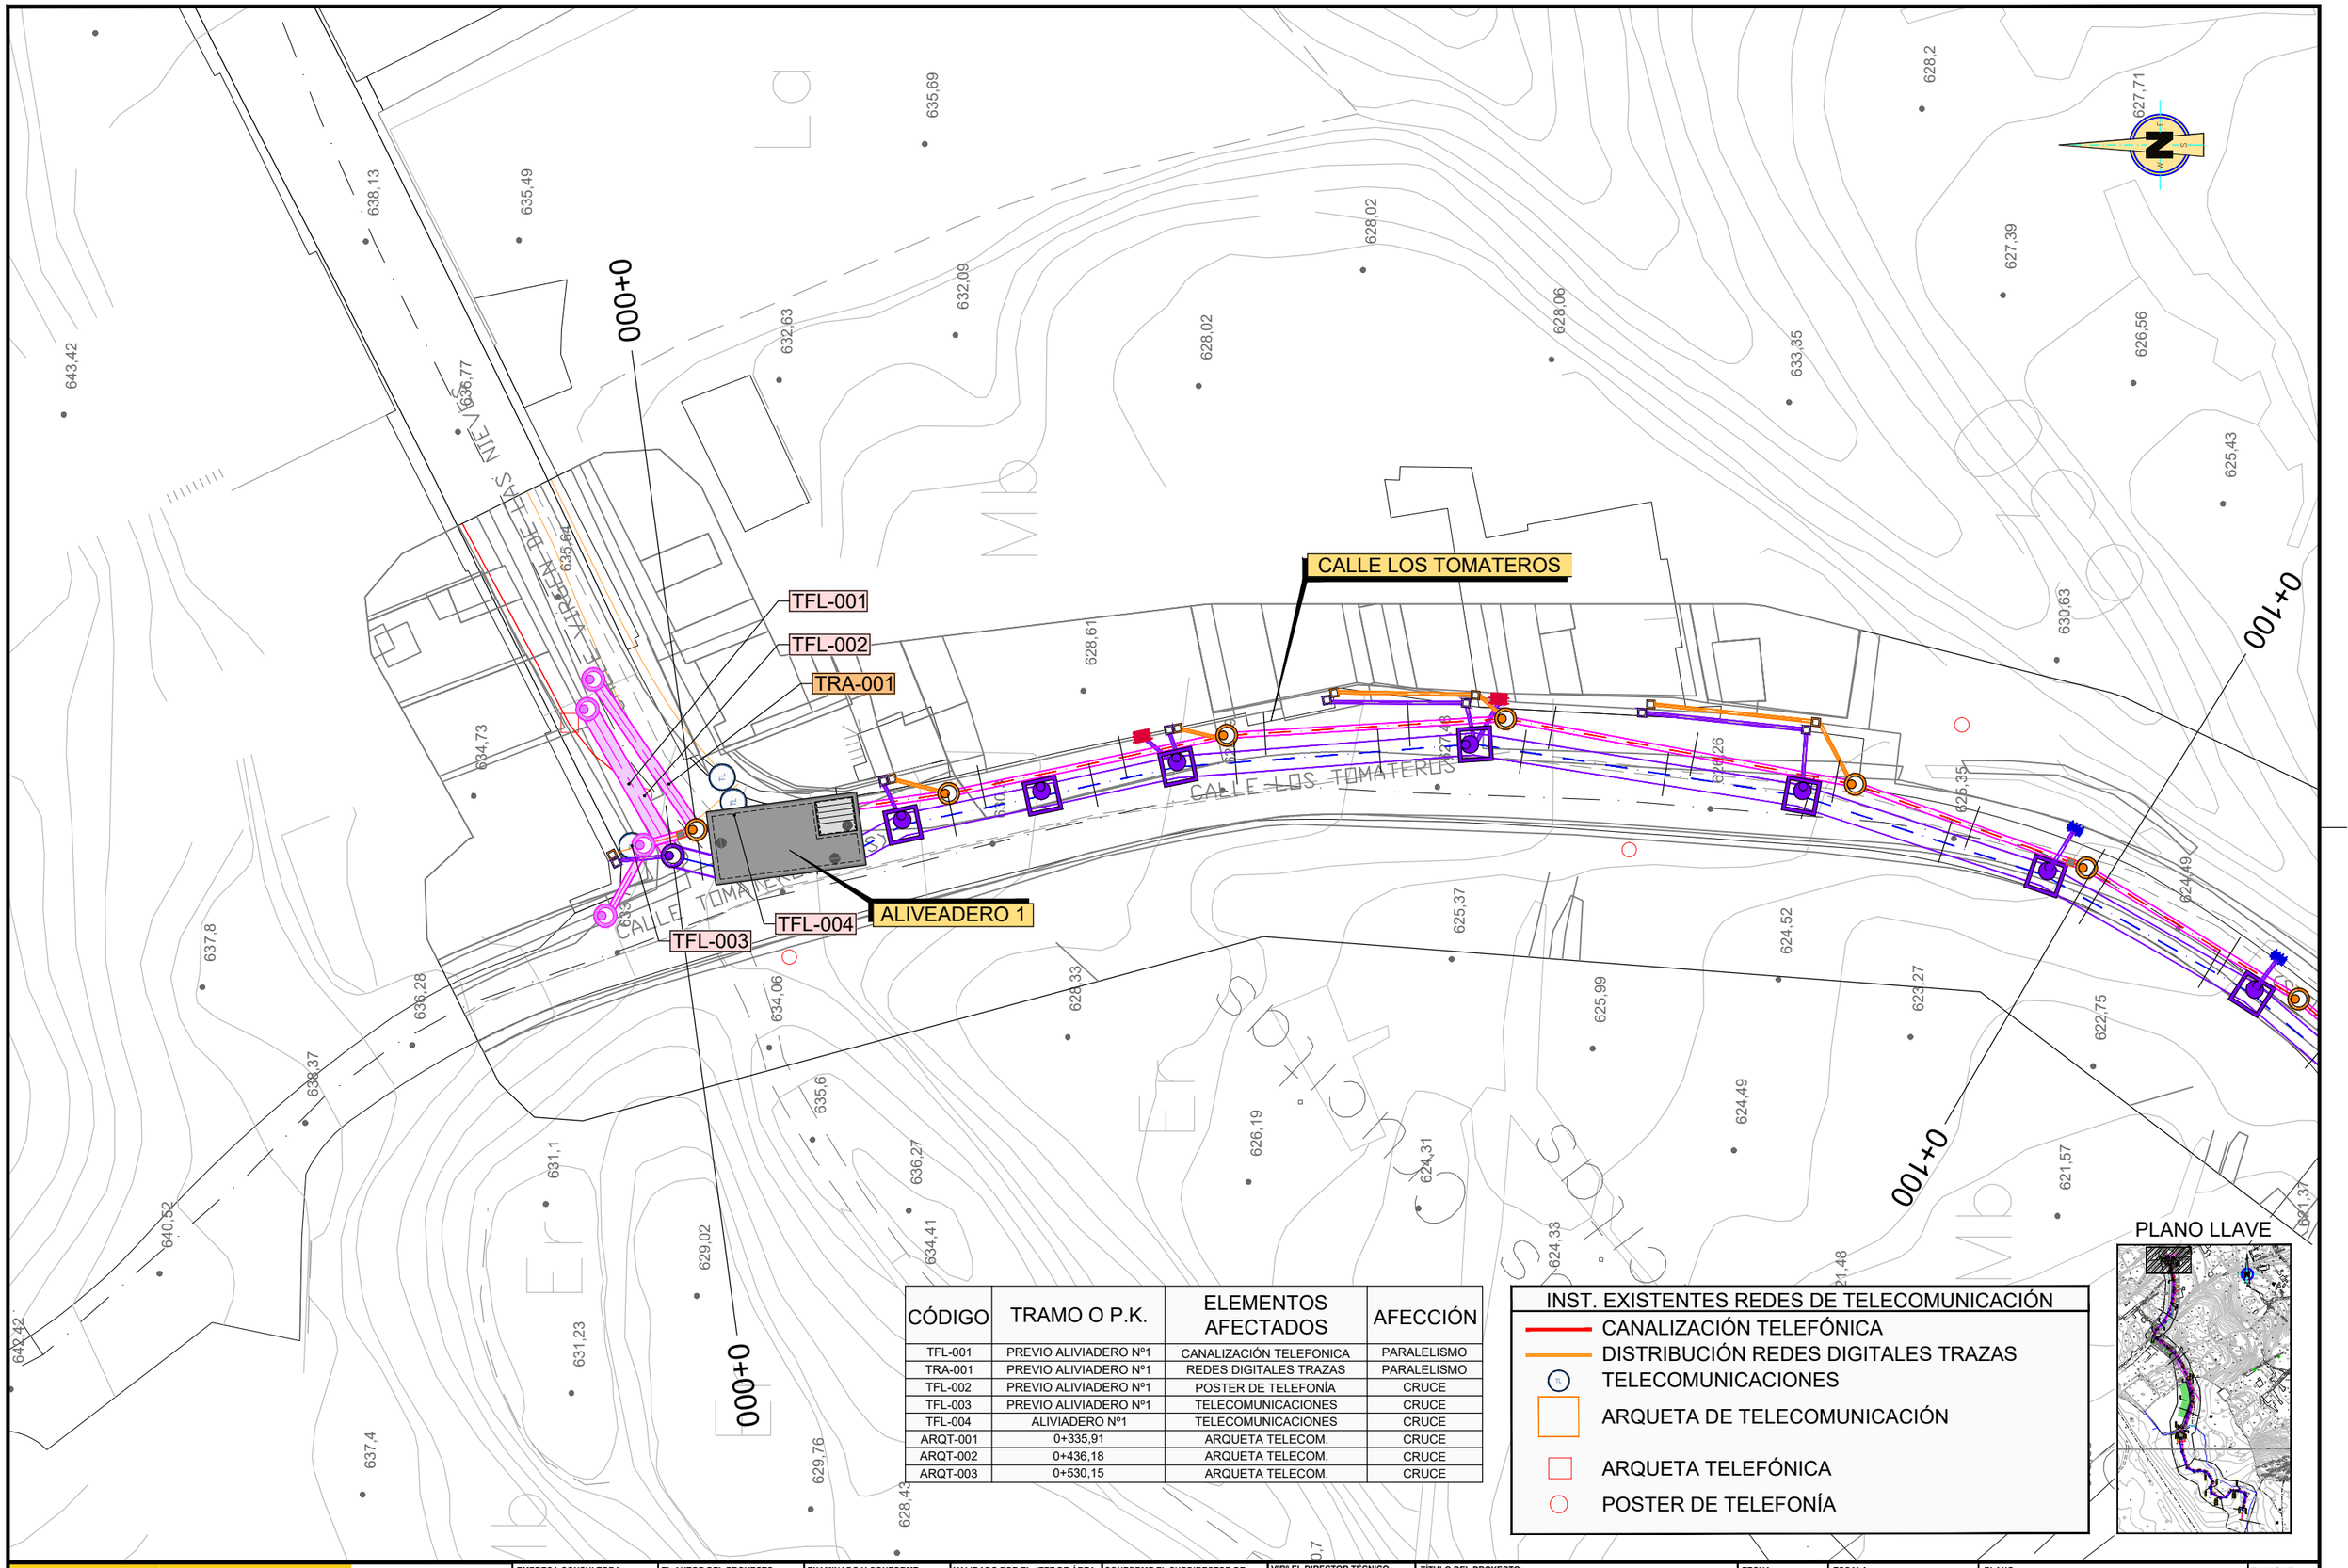


CÓDIGO	TRAMO O P.K.	ELEMENTOS AFECTADOS	AFECCIÓN
TFL-001	PREVIO ALIVIADERO Nº1	CANALIZACIÓN TELEFONICA	PARALELISMO
TRA-001	PREVIO ALIVIADERO Nº1	REDES DIGITALES TRAZAS	PARALELISMO
TFL-002	PREVIO ALIVIADERO Nº1	POSTER DE TELEFONÍA	CRUCE
TFL-003	PREVIO ALIVIADERO Nº1	TELECOMUNICACIONES	CRUCE
TFL-004	ALIVIADERO Nº1	TELECOMUNICACIONES	CRUCE
ARQT-001	0+335,91	ARQUETA TELECOM.	CRUCE
ARQT-002	0+436,18	ARQUETA TELECOM.	CRUCE
ARQT-003	0+530,15	ARQUETA TELECOM.	CRUCE

INST. EXISTENTES REDES DE TELECOMUNICACIÓN

- CANALIZACIÓN TELEFÓNICA
- DISTRIBUCIÓN REDES DIGITALES TRAZAS
- TELECOMUNICACIONES
- ARQUETA DE TELECOMUNICACIÓN
- ARQUETA TELEFÓNICA
- POSTER DE TELEFONÍA

PLANO LLAVE

GOBIERNO DE ESPAÑA
MINISTERIO PARA LA TRANSICIÓN ECOLÓGICA Y EL RETO DEMOGRÁFICO
ACUAES AGUAS DE LAS CUENCAS DE ESPAÑA SA

EMPRESA CONSULTORA: Konagua Tratamiento & Diseño S.L.U.

EL AUTOR DEL PROYECTO: ING. CAMINOS C.P. COL: 34296
Fdo: Dª. ALICIA ESTEBAN PEDREGAL

EXAMINADO Y CONFORME EL DIRECTOR DEL PROYECTO:
Fdo: D. VICTOR CORREDOR PEÑA

VALIDADO POR EL JEFE DE ÁREA DE PROYECTOS:
Fdo: D. DANIEL GÁLVEZ CRUZ

CONFORME EL SUBDIRECTOR DE PROYECTOS, OBRAS Y EXPLOTACIÓN
Fdo: D. JOSÉ PIÑEIRO ANEIROS

VºBº EL DIRECTOR TÉCNICO
Fdo: D. JERÓNIMO MORENO GAYÁ

TÍTULO DEL PROYECTO:
PROYECTO DE CONSTRUCCIÓN DE "COLECTORES PRINCIPALES DE SANEAMIENTO Y PLUVIALES PARA LA CONEXIÓN DEL NÚCLEO URBANO DE CHÍO (TENERIFE)


FECHA: SEPTIEMBRE 2024
CLAVE DGA: 103.05/22/PROY/01

ESCALA: 1/400 (0 2.0 6.0)
ORIGINAL UNE - A3

PLANO: SERVICIOS AFECTADOS REDES DE COMUNICACIONES

PLANO Nº: 7.2
HOJA: 01 DE 02

PLANO LLAVE

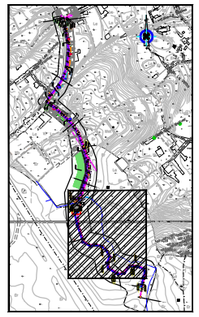

INST. EXISTENTES REDES DE TELECOMUNICACIÓN

- CANALIZACIÓN TELEFÓNICA
- DISTRIBUCIÓN REDES DIGITALES TRAZAS
- TELECOMUNICACIONES
- ARQUETA DE TELECOMUNICACIÓN
- ARQUETA TELEFÓNICA
- POSTER DE TELEFONÍA

CÓDIGO	TRAMO O P.K.	ELEMENTOS AFECTADOS	AFECCIÓN
TFL-001	PREVIO ALIVIADERO Nº1	CANALIZACIÓN TELEFONICA	PARALELISMO
TRA-001	PREVIO ALIVIADERO Nº1	REDES DIGITALES TRAZAS	PARALELISMO
TFL-002	PREVIO ALIVIADERO Nº1	POSTER DE TELEFONÍA	CRUCE
TFL-003	PREVIO ALIVIADERO Nº1	TELECOMUNICACIONES	CRUCE
TFL-004	ALIVIADERO Nº1	TELECOMUNICACIONES	CRUCE
ARQT-001	0+335,91	ARQUETA TELECOM.	CRUCE
ARQT-002	0+436,18	ARQUETA TELECOM.	CRUCE
ARQT-003	0+530,15	ARQUETA TELECOM.	CRUCE

ARQT-003
ARQT-002
ARQT-001
ALIVEADERO 2
0+578,110
0+500
0+500
0+400
0+400
0+300
633,32
628
626,8
621,1
617,1
614,4
611,4
612,4
608,2
623
616,4
612,4
612,4
586,8

GOBIERNO DE ESPAÑA MINISTERIO PARA LA TRANSICIÓN ECOLÓGICA Y EL RETO DEMOGRÁFICO ACUAES AGUAS DE LAS CUENCAS DE ESPAÑA SA	EMPRESA CONSULTORA: Konagua Tratamiento & Diseño S.L.U.	EL AUTOR DEL PROYECTO: ING. CAMINOS C.P. COL: 34296 Fdo: Dª ALICIA ESTEBAN PEDREGAL	EXAMINADO Y CONFORME EL DIRECTOR DEL PROYECTO: Fdo: D. VICTOR CORREDOR PEÑA	VALIDADO POR EL JEFE DE ÁREA DE PROYECTOS: Fdo: D. DANIEL GÁLVEZ CRUZ	CONFORME EL SUBDIRECTOR DE PROYECTOS, OBRAS Y EXPLOTACIÓN Fdo: D. JOSÉ PIÑEIRO ANEIROS	VºBº EL DIRECTOR TÉCNICO Fdo: D. JERÓNIMO MORENO GAYÁ	TÍTULO DEL PROYECTO: PROYECTO DE CONSTRUCCIÓN DE "COLECTORES PRINCIPALES DE SANEAMIENTO Y PLUVIALES PARA LA CONEXIÓN DEL NÚCLEO URBANO DE CHÍO (TENERIFE)	FECHA: SEPTIEMBRE 2024 CLAVE DGA: 103.05/22/PROY/01	ESCALA: 1/500 0 2.5 7.5 ORIGINAL UNE - A3	PLANO: SERVICIOS AFECTADOS REDES DE COMUNICACIONES	PLANO Nº: 7.2 HOJA: 02 DE 02