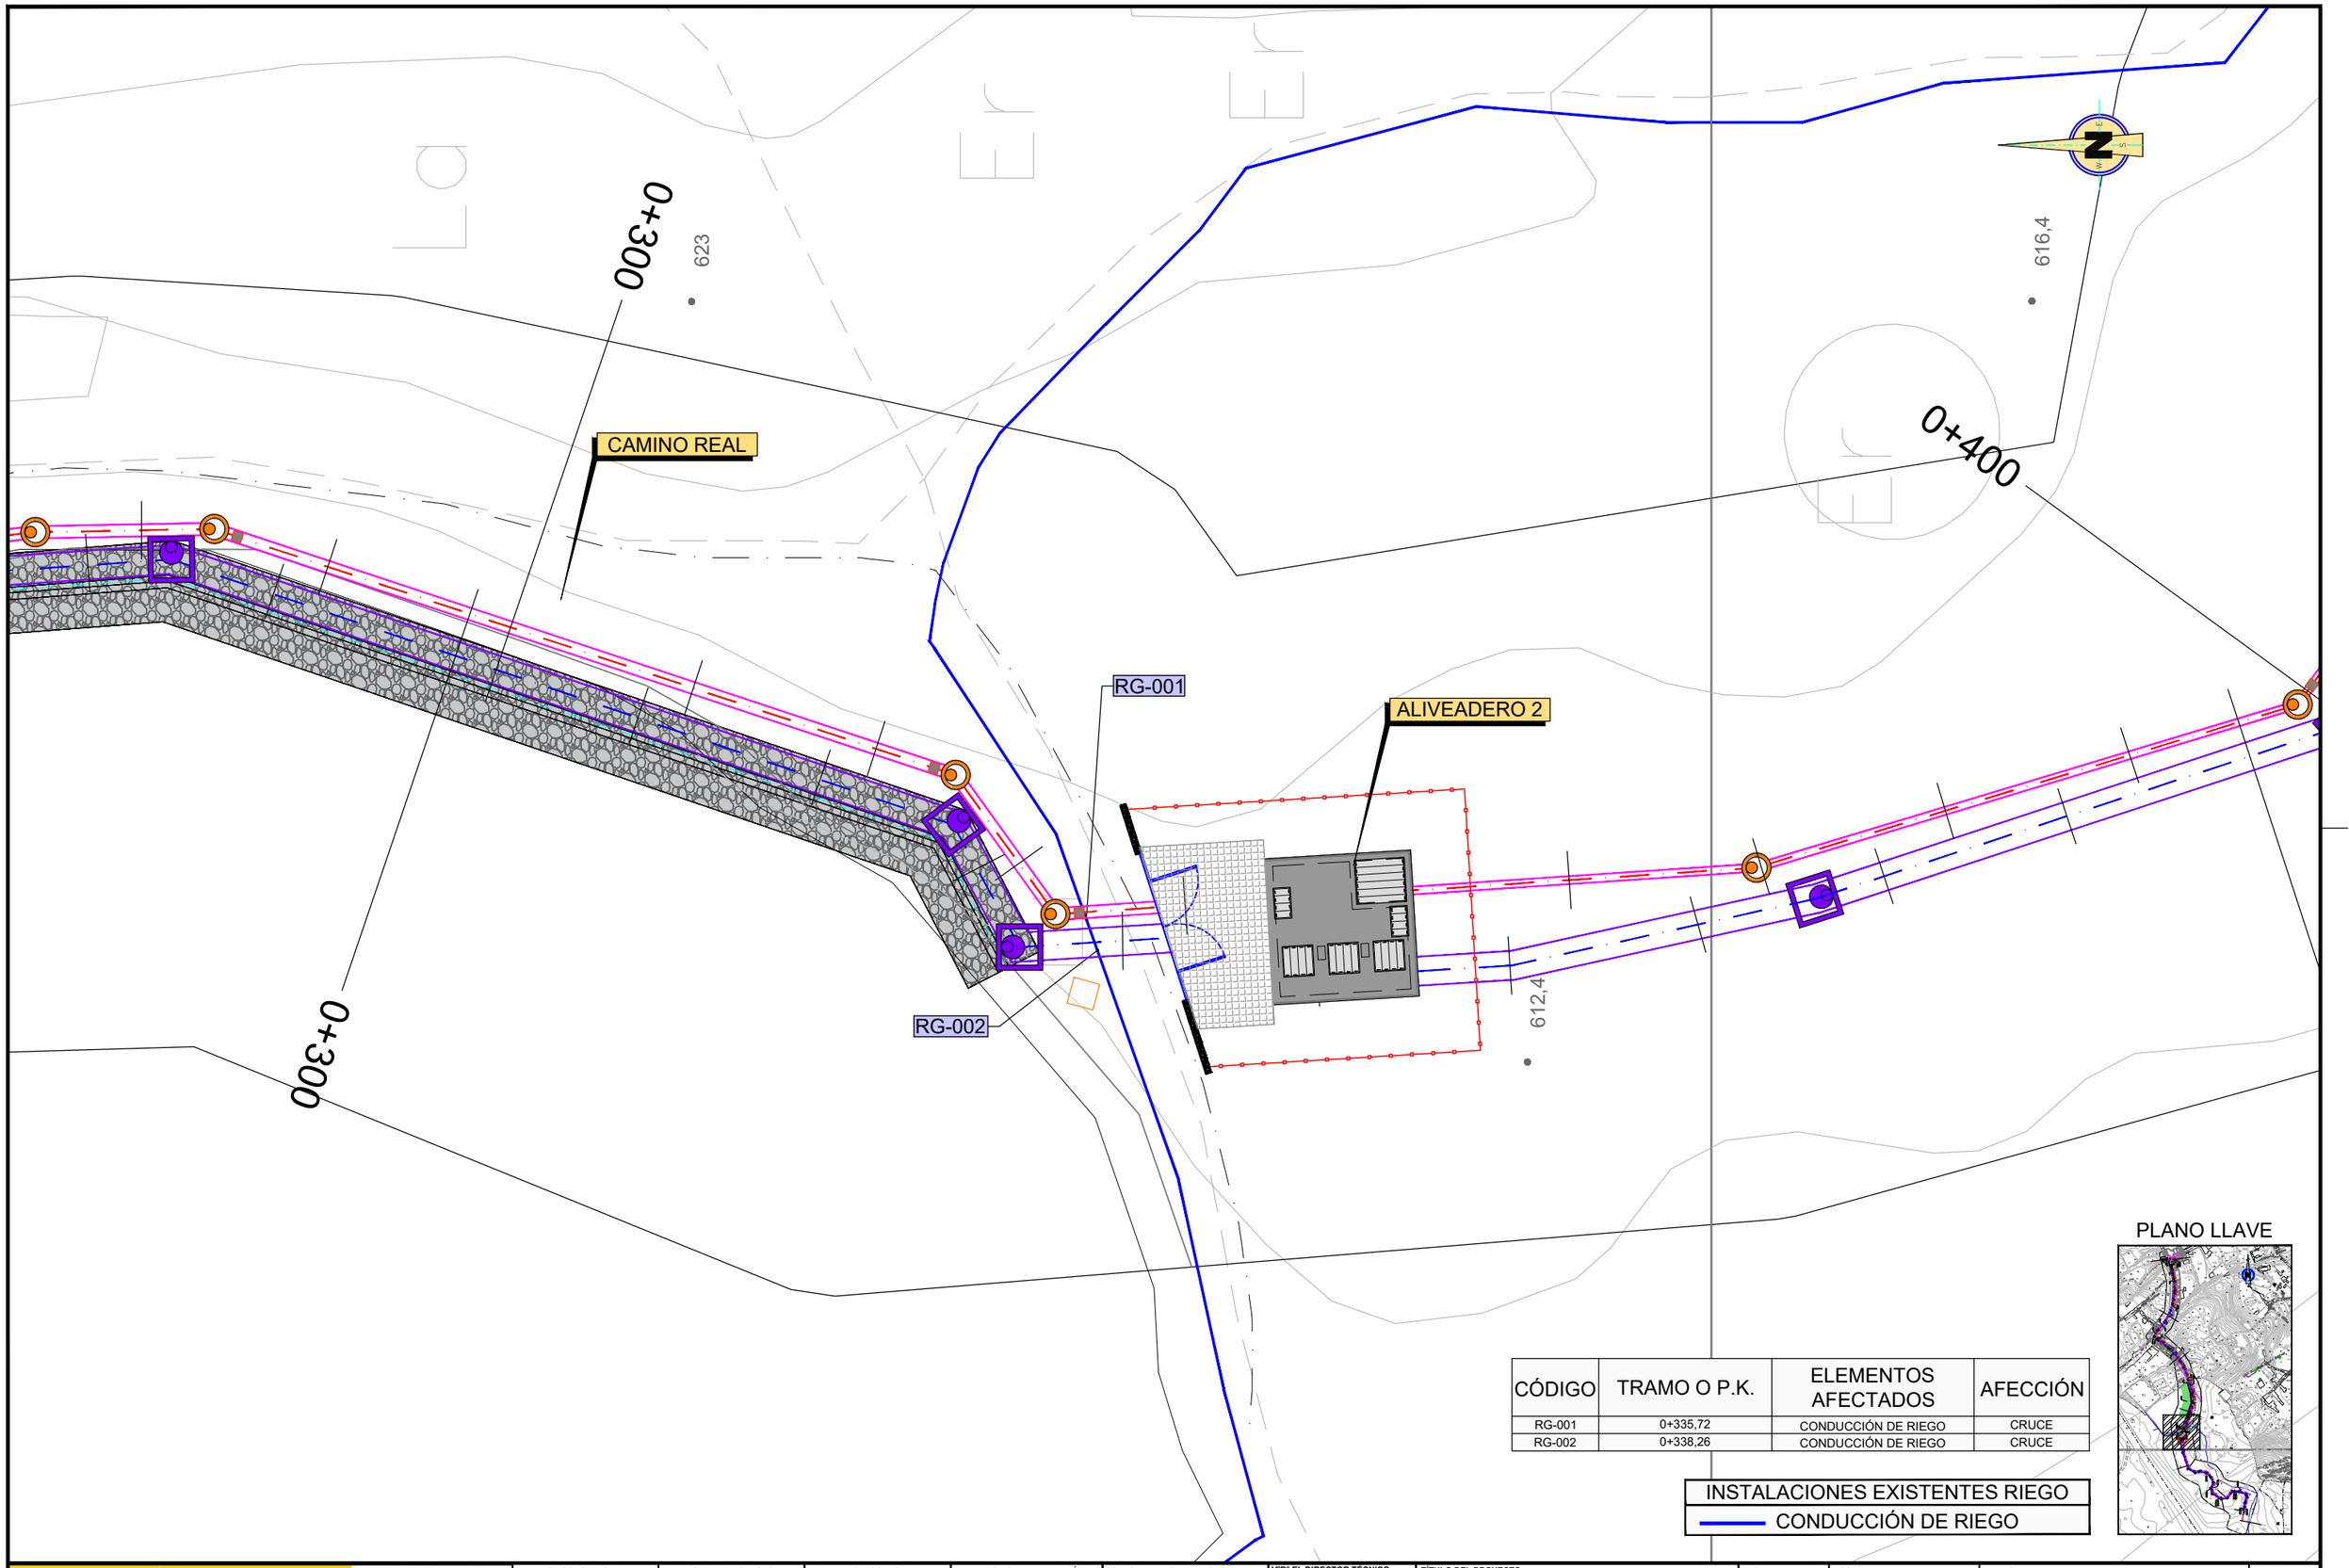


PLANO LLAVE

CÓDIGO	TRAMO O P.K.	ELEMENTOS AFECTADOS	AFECCIÓN
RG-001	0+335,72	CONDUCCIÓN DE RIEGO	CRUCE
RG-002	0+338,26	CONDUCCIÓN DE RIEGO	CRUCE

INSTALACIONES EXISTENTES RIEGO

CONDUCCIÓN DE RIEGO

GOBIERNO DE ESPAÑA
MINISTERIO PARA LA TRANSICIÓN ECOLÓGICA Y EL RETO DEMOGRÁFICO

ACUAES AGUAS DE LAS CUENCAS DE ESPAÑA SA

EMPRESA CONSULTORA: Konagua Tratamiento & Diseño S.L.U.

EL AUTOR DEL PROYECTO: ING. CAMINOS C.P. COL: 34296
Fdo: Dª. ALICIA ESTEBAN PEDREGAL

EXAMINADO Y CONFORME EL DIRECTOR DEL PROYECTO:
Fdo: D. VICTOR CORREDOR PEÑA

VALIDADO POR EL JEFE DE ÁREA DE PROYECTOS:
Fdo: D. DANIEL GÁLVEZ CRUZ

CONFORME EL SUBDIRECTOR DE PROYECTOS, OBRAS Y EXPLOTACIÓN
Fdo: D. JOSÉ PIÑEIRO ANEIROS

VºBº EL DIRECTOR TÉCNICO
Fdo: D. JERÓNIMO MORENO GAYÁ

TÍTULO DEL PROYECTO:
PROYECTO DE CONSTRUCCIÓN DE "COLECTORES PRINCIPALES DE SANEAMIENTO Y PLUVIALES PARA LA CONEXIÓN DEL NÚCLEO URBANO DE CHÍO (TENERIFE)

FECHA: SEPTIEMBRE 2024

CLAVE DGA: 103.05/22/PROY/01

ESCALA: 1/300 (0 1,5 4,5)
ORIGINAL UNE - A3

PLANO: SERVICIOS AFECTADOS RIEGO

PLANO Nº: 7.7

HOJA: 01 DE 01