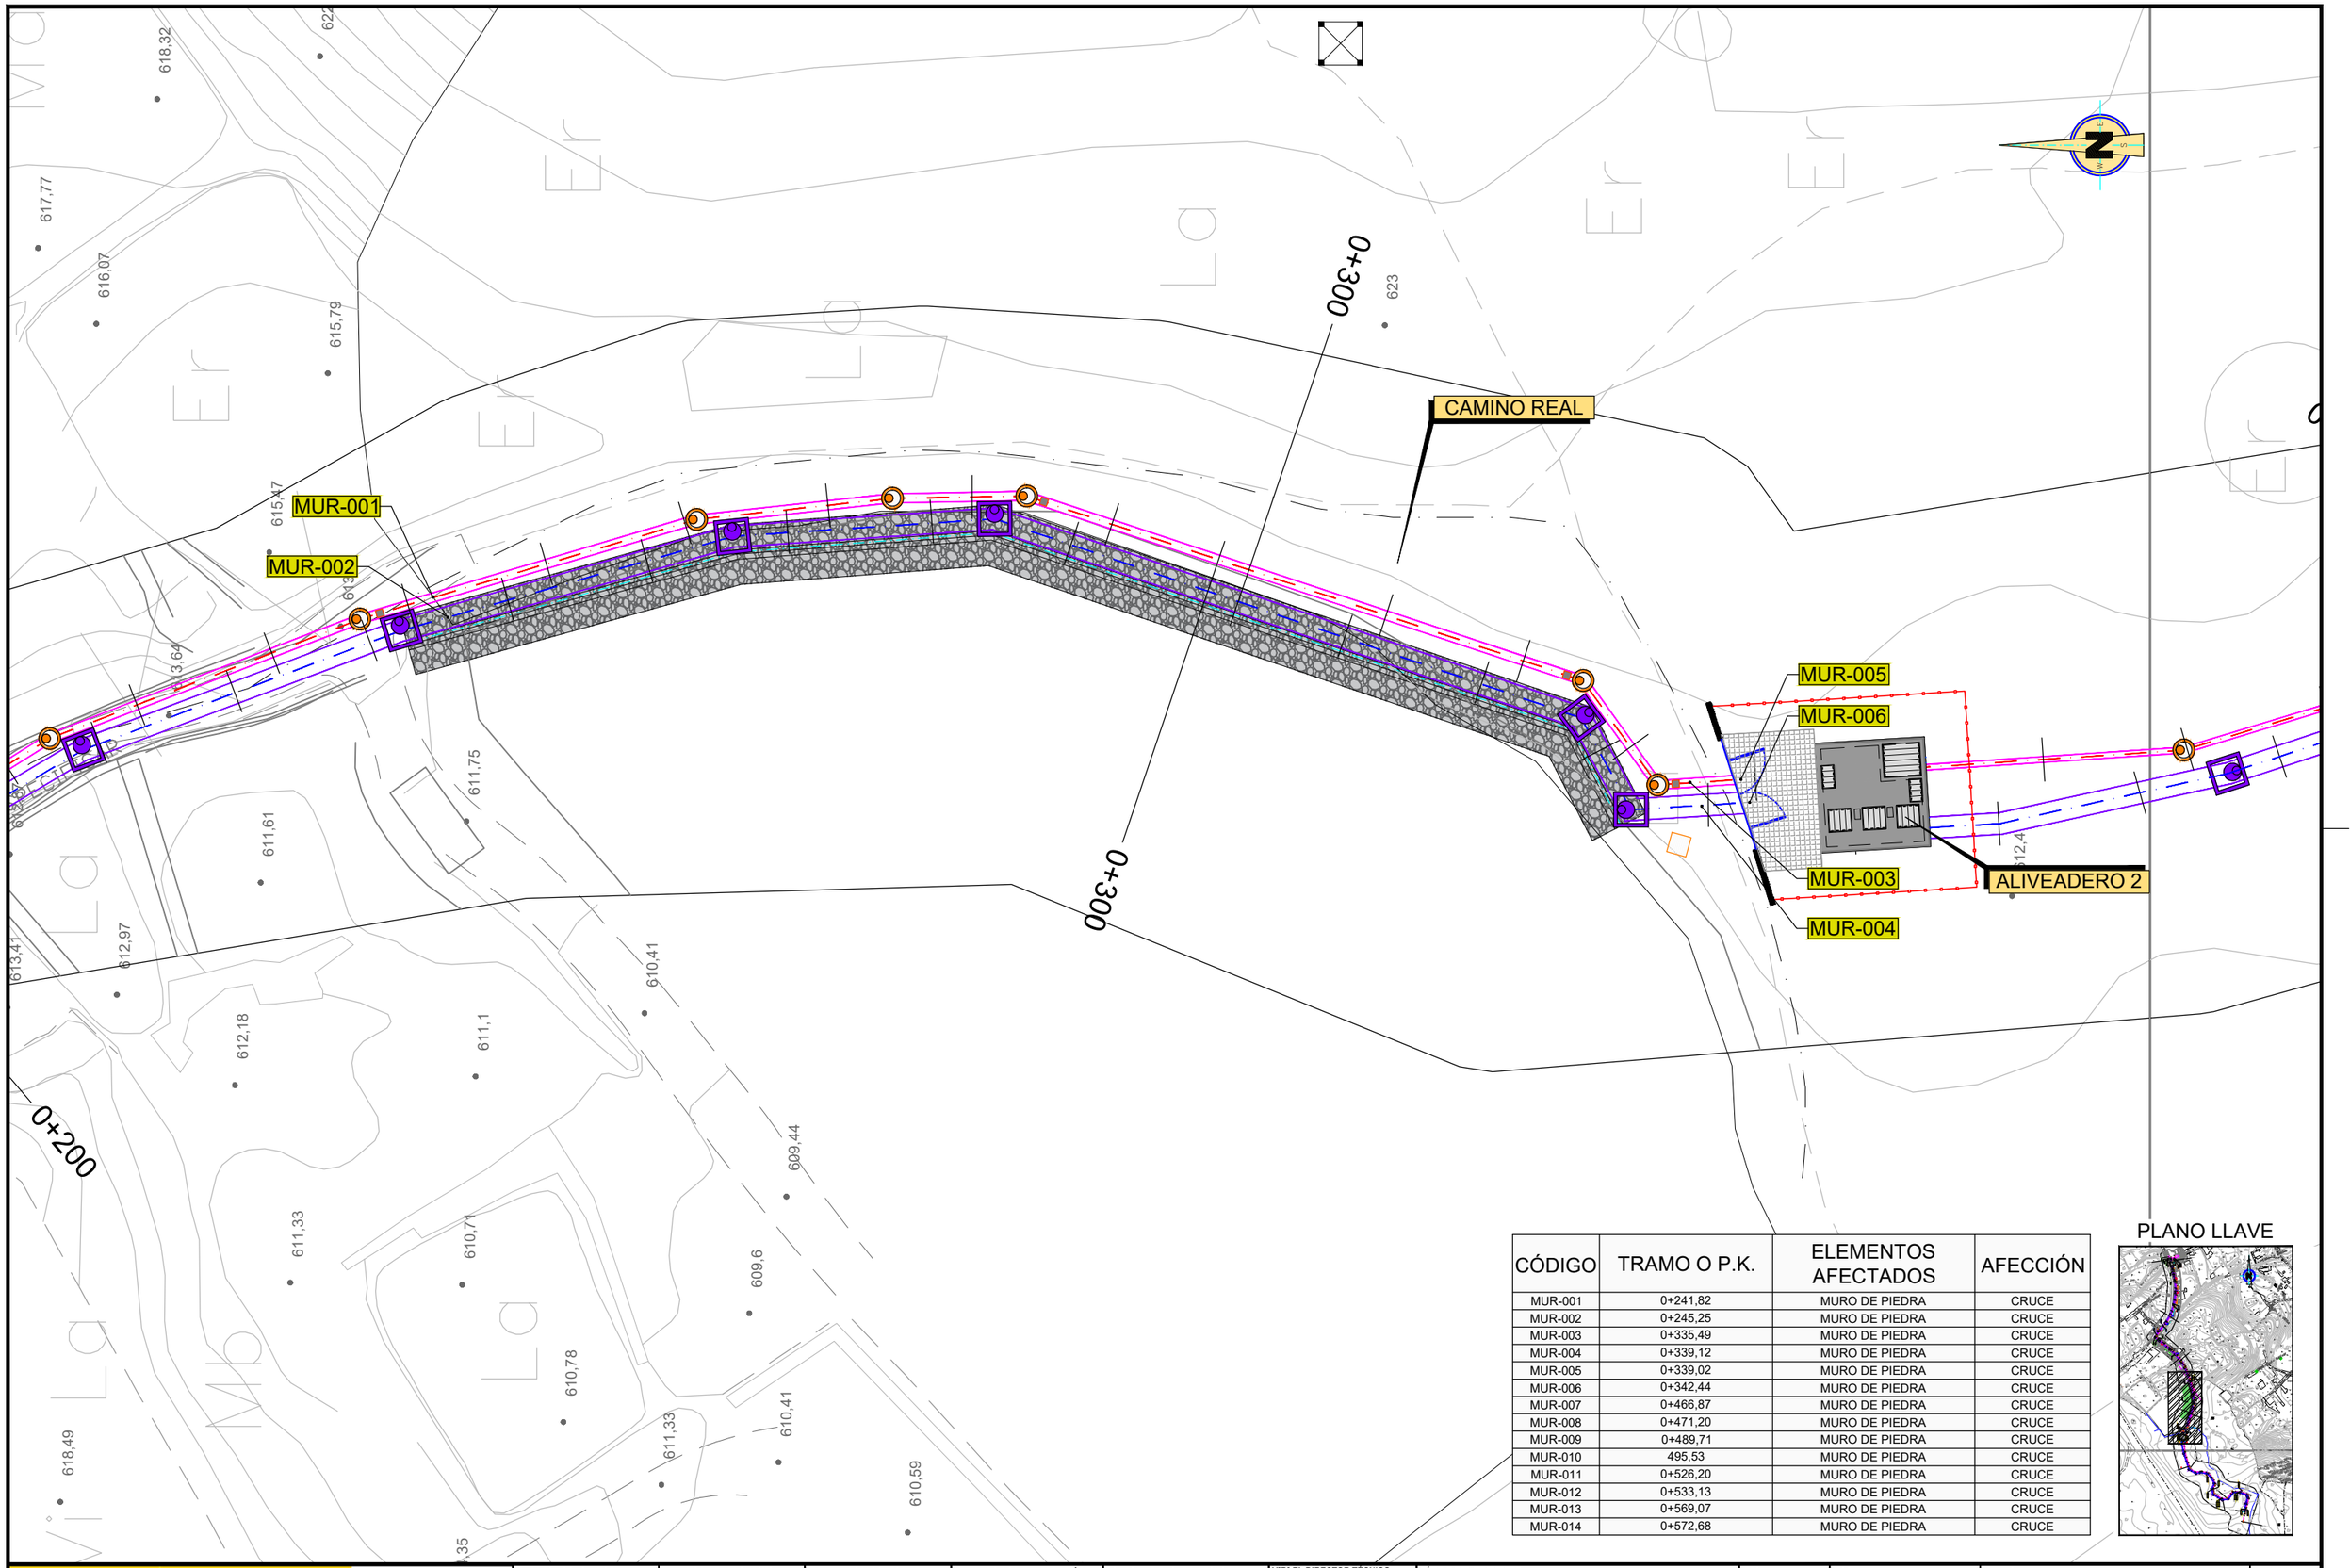


CÓDIGO	TRAMO O P.K.	ELEMENTOS AFECTADOS	AFECCIÓN
MUR-001	0+241,82	MURO DE PIEDRA	CRUCE
MUR-002	0+245,25	MURO DE PIEDRA	CRUCE
MUR-003	0+335,49	MURO DE PIEDRA	CRUCE
MUR-004	0+339,12	MURO DE PIEDRA	CRUCE
MUR-005	0+339,02	MURO DE PIEDRA	CRUCE
MUR-006	0+342,44	MURO DE PIEDRA	CRUCE
MUR-007	0+466,87	MURO DE PIEDRA	CRUCE
MUR-008	0+471,20	MURO DE PIEDRA	CRUCE
MUR-009	0+489,71	MURO DE PIEDRA	CRUCE
MUR-010	495,53	MURO DE PIEDRA	CRUCE
MUR-011	0+526,20	MURO DE PIEDRA	CRUCE
MUR-012	0+533,13	MURO DE PIEDRA	CRUCE
MUR-013	0+569,07	MURO DE PIEDRA	CRUCE
MUR-014	0+572,68	MURO DE PIEDRA	CRUCE

PLANO LLAVE

GOBIERNO DE ESPAÑA
MINISTERIO PARA LA TRANSICIÓN ECOLÓGICA Y EL RETO DEMOGRÁFICO
ACUAES AGUAS DE LAS CUENCAS DE ESPAÑA SA

EMPRESA CONSULTORA: Konagua Tratamiento & Diseño S.L.U.

EL AUTOR DEL PROYECTO: ING. CAMINOS C.P. COL: 34296
Fdo: Dª. ALICIA ESTEBAN PEDREGAL

EXAMINADO Y CONFORME EL DIRECTOR DEL PROYECTO:
Fdo: D. VICTOR CORREDOR PEÑA

VALIDADO POR EL JEFE DE ÁREA DE PROYECTOS:
Fdo: D. DANIEL GÁLVEZ CRUZ

CONFORME EL SUBDIRECTOR DE PROYECTOS, OBRAS Y EXPLOTACIÓN
Fdo: D. JOSÉ PIÑEIRO ANEIROS

VºBº EL DIRECTOR TÉCNICO
Fdo: D. JERÓNIMO MORENO GAYÁ


TÍTULO DEL PROYECTO:
PROYECTO DE CONSTRUCCIÓN DE "COLECTORES PRINCIPALES DE SANEAMIENTO Y PLUVIALES PARA LA CONEXIÓN DEL NÚCLEO URBANO DE CHÍO (TENERIFE)

FECHA: SEPTIEMBRE 2024
CLAVE DGA: 103.05/22/PROY/01

ESCALA: 1/250 (0 1.25 3.75)
ORIGINAL UNE - A3

PLANO: SERVICIOS AFECTADOS MURO E PIEDRA

PLANO Nº: 7.8
HOJA: 01 DE 02

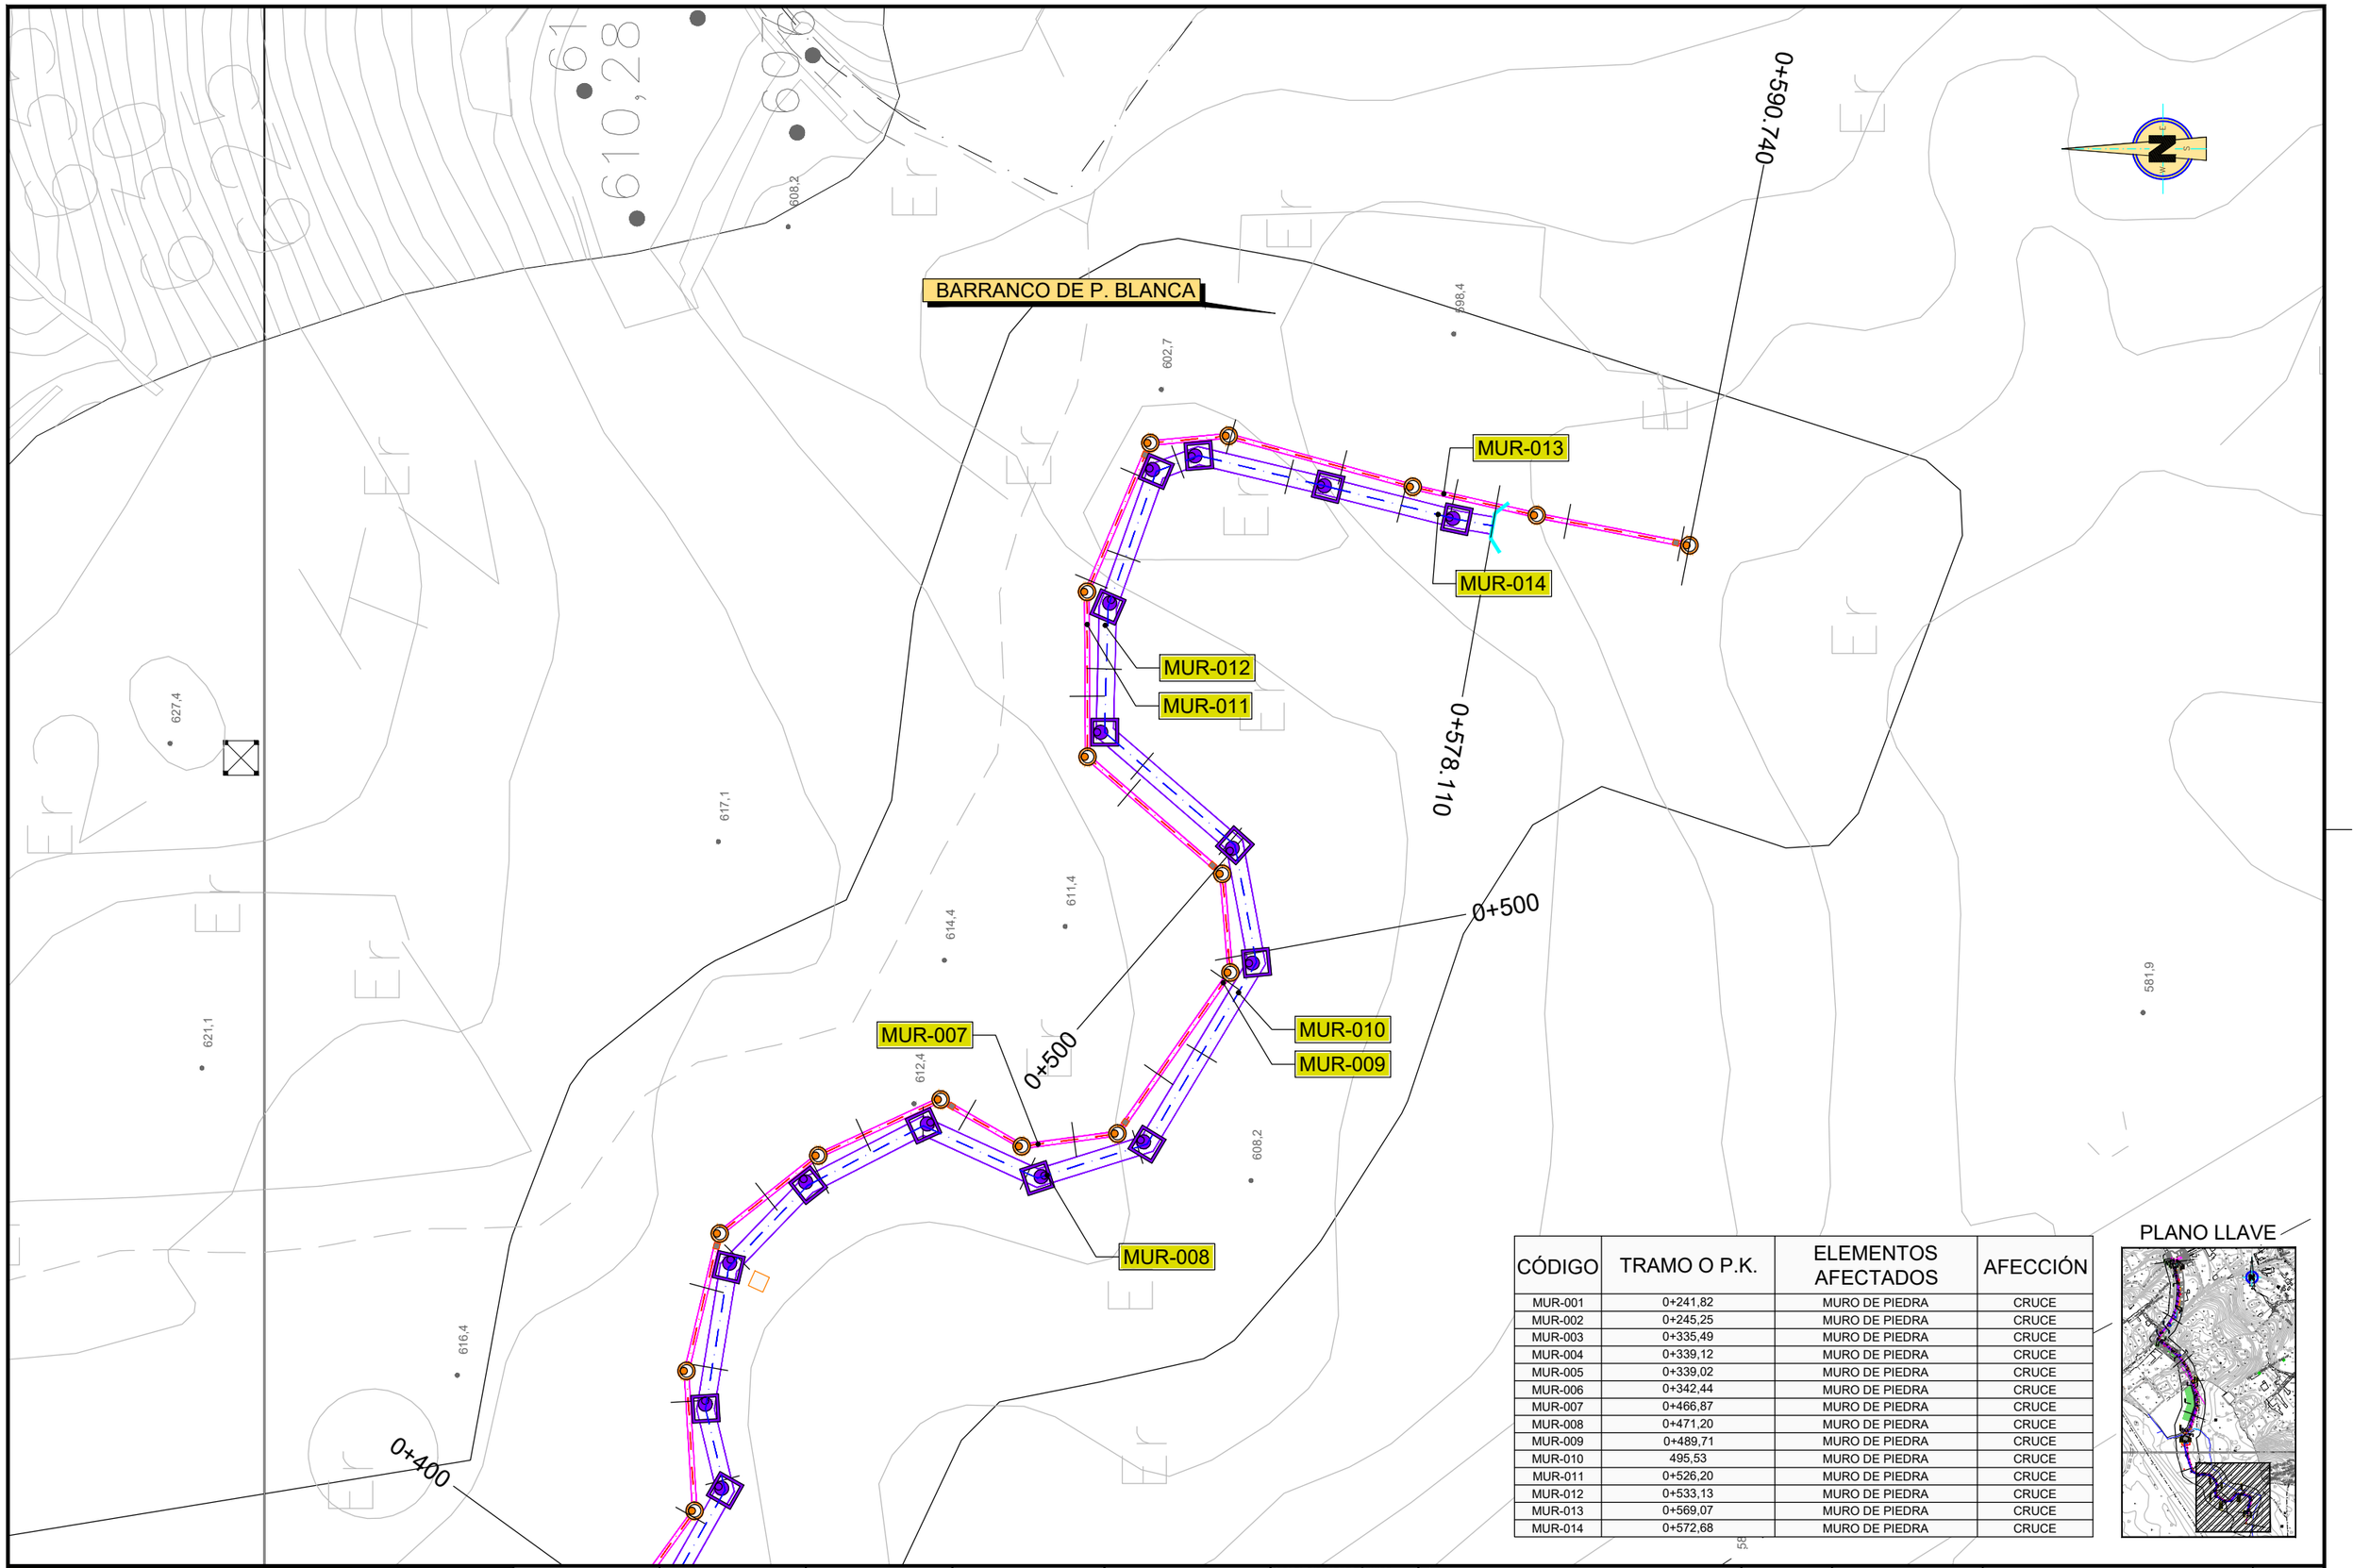

CÓDIGO	TRAMO O P.K.	ELEMENTOS AFECTADOS	AFECCIÓN
MUR-001	0+241,82	MURO DE PIEDRA	CRUCE
MUR-002	0+245,25	MURO DE PIEDRA	CRUCE
MUR-003	0+335,49	MURO DE PIEDRA	CRUCE
MUR-004	0+339,12	MURO DE PIEDRA	CRUCE
MUR-005	0+339,02	MURO DE PIEDRA	CRUCE
MUR-006	0+342,44	MURO DE PIEDRA	CRUCE
MUR-007	0+466,87	MURO DE PIEDRA	CRUCE
MUR-008	0+471,20	MURO DE PIEDRA	CRUCE
MUR-009	0+489,71	MURO DE PIEDRA	CRUCE
MUR-010	495,53	MURO DE PIEDRA	CRUCE
MUR-011	0+526,20	MURO DE PIEDRA	CRUCE
MUR-012	0+533,13	MURO DE PIEDRA	CRUCE
MUR-013	0+569,07	MURO DE PIEDRA	CRUCE
MUR-014	0+572,68	MURO DE PIEDRA	CRUCE

PLANO LLAVE

GOBIERNO DE ESPAÑA
MINISTERIO PARA LA TRANSICIÓN ECOLÓGICA Y EL RETO DEMOGRÁFICO

ACUAES AGUAS DE LAS CUENCAS DE ESPAÑA SA

EMPRESA CONSULTORA: Konagua Tratamiento & Diseño S.L.U.

EL AUTOR DEL PROYECTO: ING. CAMINOS C.P. COL: 34296
Fdo: Dª. ALICIA ESTEBAN PEDREGAL

EXAMINADO Y CONFORME EL DIRECTOR DEL PROYECTO:
Fdo: D. VICTOR CORREDOR PEÑA

VALIDADO POR EL JEFE DE ÁREA DE PROYECTOS:
Fdo: D. DANIEL GÁLVEZ CRUZ

CONFORME EL SUBDIRECTOR DE PROYECTOS, OBRAS Y EXPLOTACIÓN
Fdo: D. JOSÉ PIÑEIRO ANEIROS

VºBº EL DIRECTOR TÉCNICO
Fdo: D. JERÓNIMO MORENO GAYÁ

TÍTULO DEL PROYECTO:
PROYECTO DE CONSTRUCCIÓN DE "COLECTORES PRINCIPALES DE SANEAMIENTO Y PLUVIALES PARA LA CONEXIÓN DEL NÚCLEO URBANO DE CHÍO (TENERIFE)

FECHA: SEPTIEMBRE 2024

CLAVE DGA: 103.05/22/PROY/01

ESCALA: 1/500 (0 2.5 7.5)

ORIGINAL UNE - A3

PLANO: SERVICIOS AFECTADOS MURO E PIEDRA

PLANO Nº: 7.8

HOJA: 02 DE 02