

SECCIÓN TIPO 1A

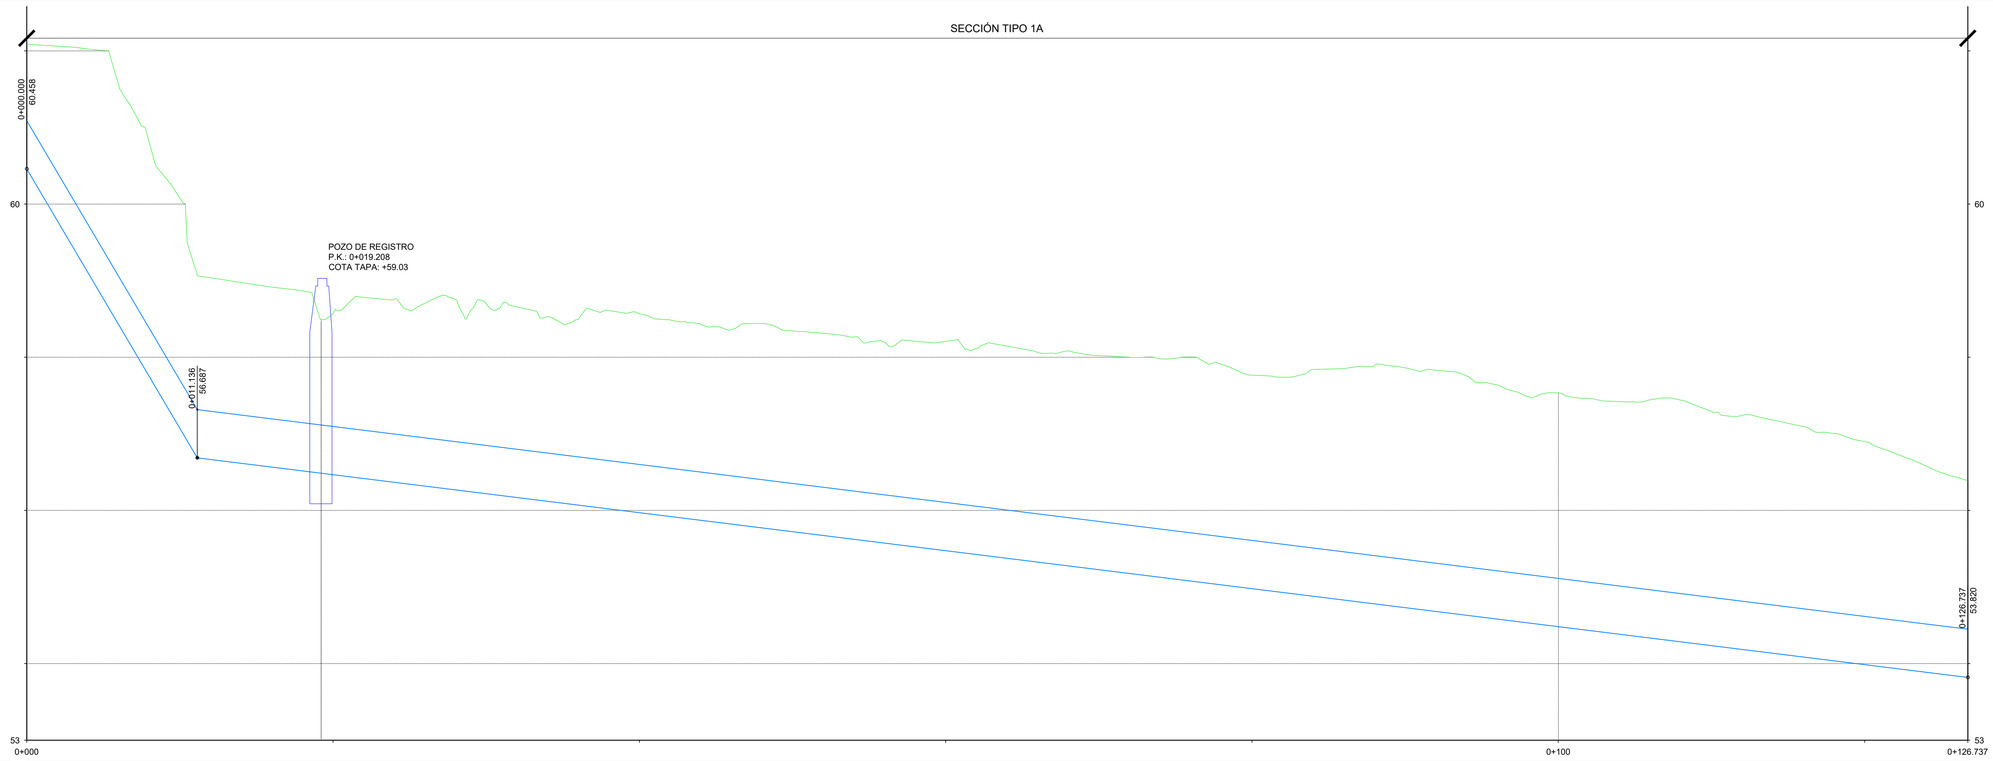

ESCALAS: H 1:200 / V 1:40

DISTANCIA AL ORIGEN	0	20	40	60	80	100	120	127
DISTANCIA PARCIAL		20.000	20.000	20.000	20.000	20.000	20.000	6.737
COTA DE TERRENO	62.088	58.572	58.570	58.208	57.767	57.535	56.900	56.388
COTA SUPERIOR DE TUBO	61.088	57.097	56.601	56.105	55.609	55.113	54.617	54.450
COTA INFERIOR DE TUBO	60.458	56.467	55.971	55.475	54.979	54.483	53.987	53.820
PROFUNDIDAD	1.000	1.476	1.969	2.103	2.158	2.422	2.263	1.938
PENDIENTE	-33.87%				-2.48%			
DIAGRAMA DE CURVATURA	L=19.208				L=107.529			

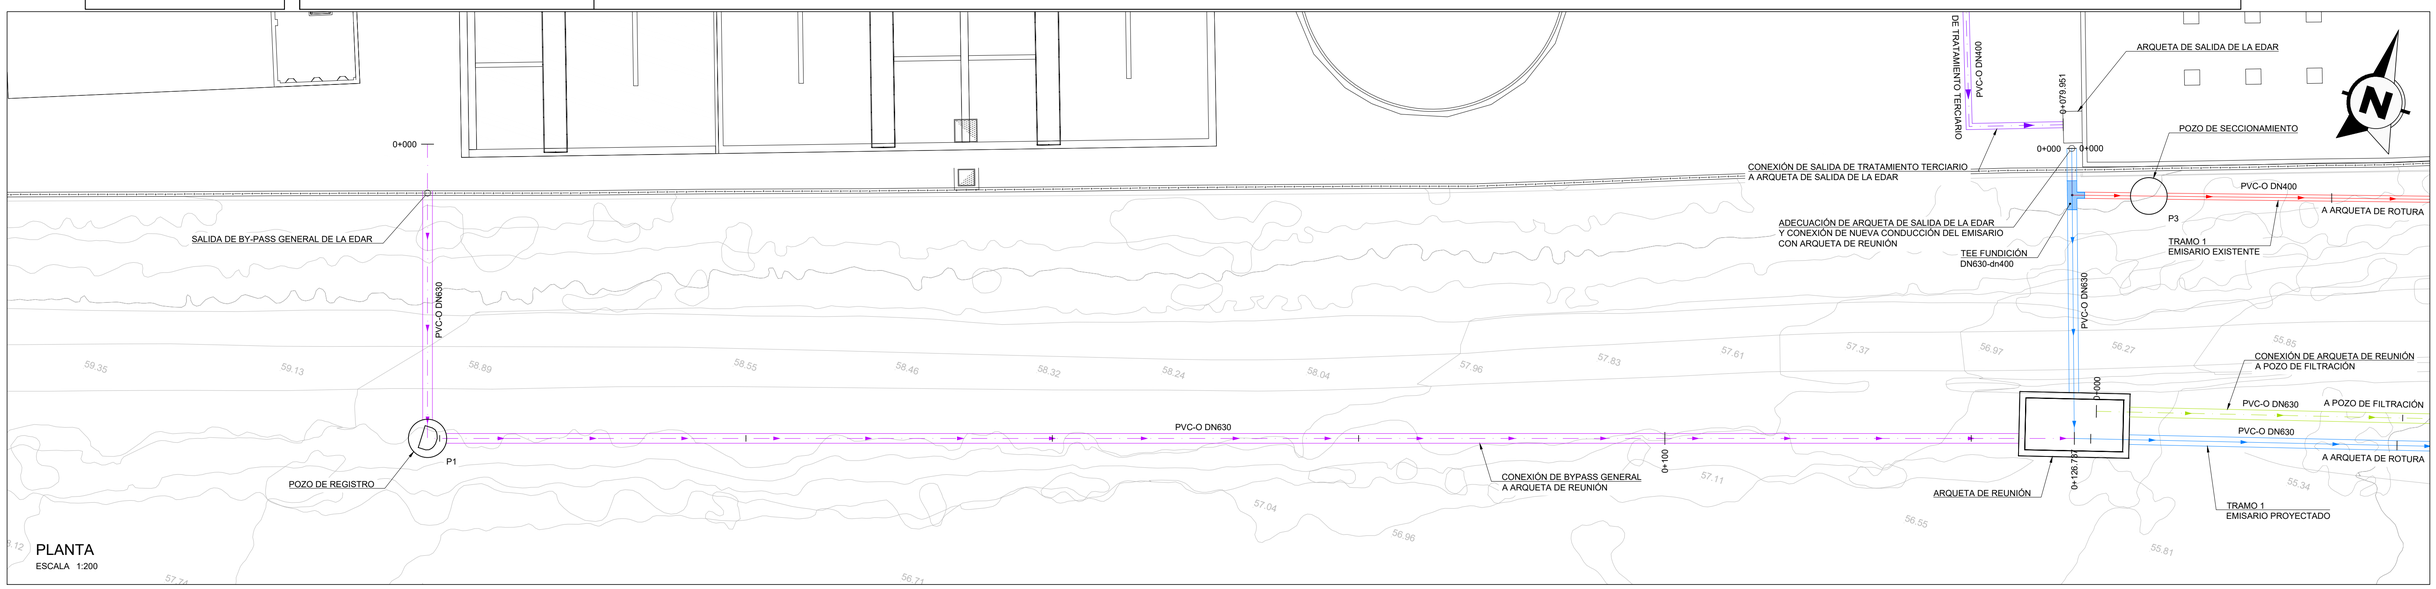

PLANTA
ESCALA 1:200

GOBIERNO DE ESPAÑA
MINISTERIO PARA LA TRANSICIÓN ECOLÓGICA Y EL RETO DEMOGRÁFICO

ACUAES AGUAS DE LAS CUENCAS DE ESPAÑA SA

EMPRESA CONSULTORA: proes.

EL AUTOR DEL PROYECTO:
ING. CAMINOS C.P. COL: 18.679
Fdo.: D. ROBERTO PILLADO GONZÁLEZ

EL AUTOR DEL PROYECTO:
Dr. ING. CAMINOS C.P. COL: 35.493
Fdo.: Dr. MANUEL MUDARRA HERNÁNDEZ

EXAMINADO Y CONFORME EL DIRECTOR DEL PROYECTO:
Fdo.: D. VICTOR CORREDOR PEÑA

VALIDADO POR EL JEFE DE ÁREA DE PROYECTOS:
Fdo.: D. DANIEL GÁLVEZ CRUZ

CONFORME EL SUBDIRECTOR DE PROYECTOS, OBRAS Y EXPLOTACIÓN:
Fdo.: D. JOSÉ PIÑEIRO ANEIROS

VºBº EL DIRECTOR TÉCNICO:
Fdo.: D. JERÓNIMO MORENO GAYÁ

TÍTULO DEL PROYECTO:
PROYECTO DE CONSTRUCCIÓN
OBRAS DE ADECUACIÓN Y MEJORA
DEL EMISARIO SUBMARINO
DE LA EDAR DE TÍAS (ISLA DE LANZAROTE)

FECHA: MAYO 2024

CLAVE DGA: 12.335-0515/2111

ESCALA: 1:200 (0 2 4 6 m)

PLANO:
ACTUACIONES COMPLEMENTARIAS
SALIDA DE LA EDAR
BY-PASS GENERAL

PLANO Nº: 10.1

HOJA: 1 de 1