

SECCIÓN TIPO 1A

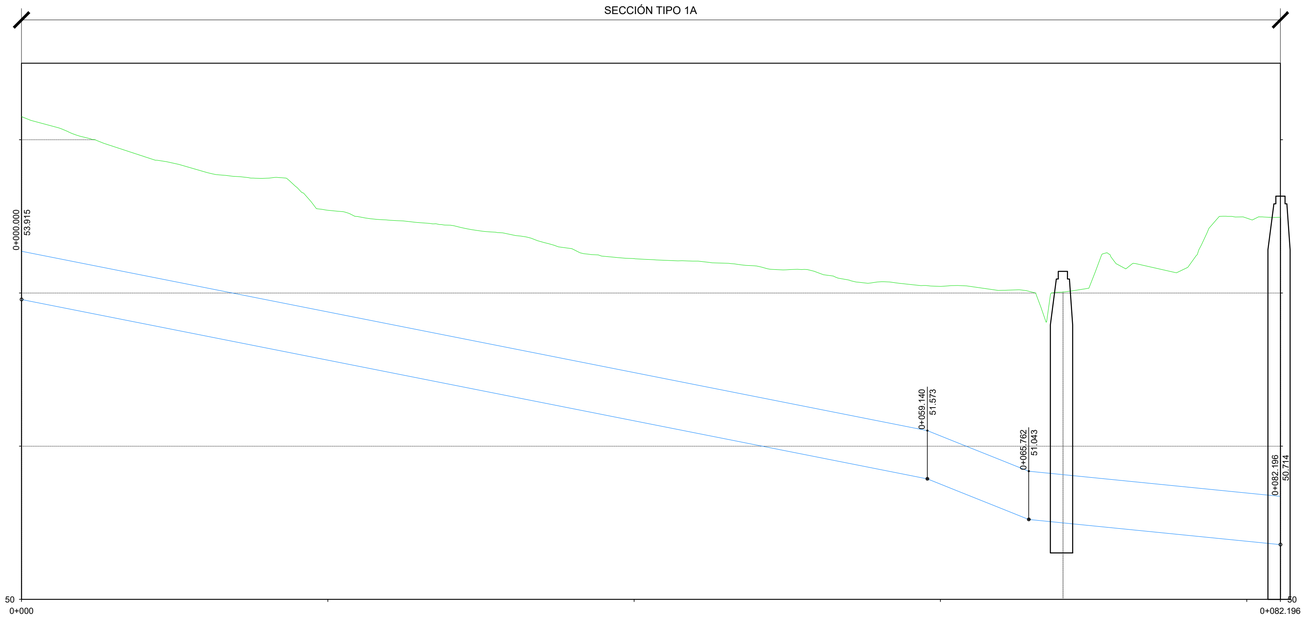

ESCALAS: H 1:200 / V 1:40

DISTANCIA AL ORIGEN	0	20	40	60	80	82				
DISTANCIA PARCIAL		20.000	20.000	20.000	20.000	2.196				
COTA DE TERRENO	56.302	55.079	54.448	54.087	54.977	54.988				
COTA SUPERIOR DE TUBO	54.545	53.753	52.961	52.134	51.388	51.344				
COTA INFERIOR DE TUBO	53.915	53.123	52.331	51.504	50.758	50.714				
PROFUNDIDAD	1.758	1.327	1.487	1.953	3.589	3.643				
PENDIENTE	-3.96%			-8.00%	-2.00%					
DIAGRAMA DE CURVATURA	L=67.993				L=14.204					

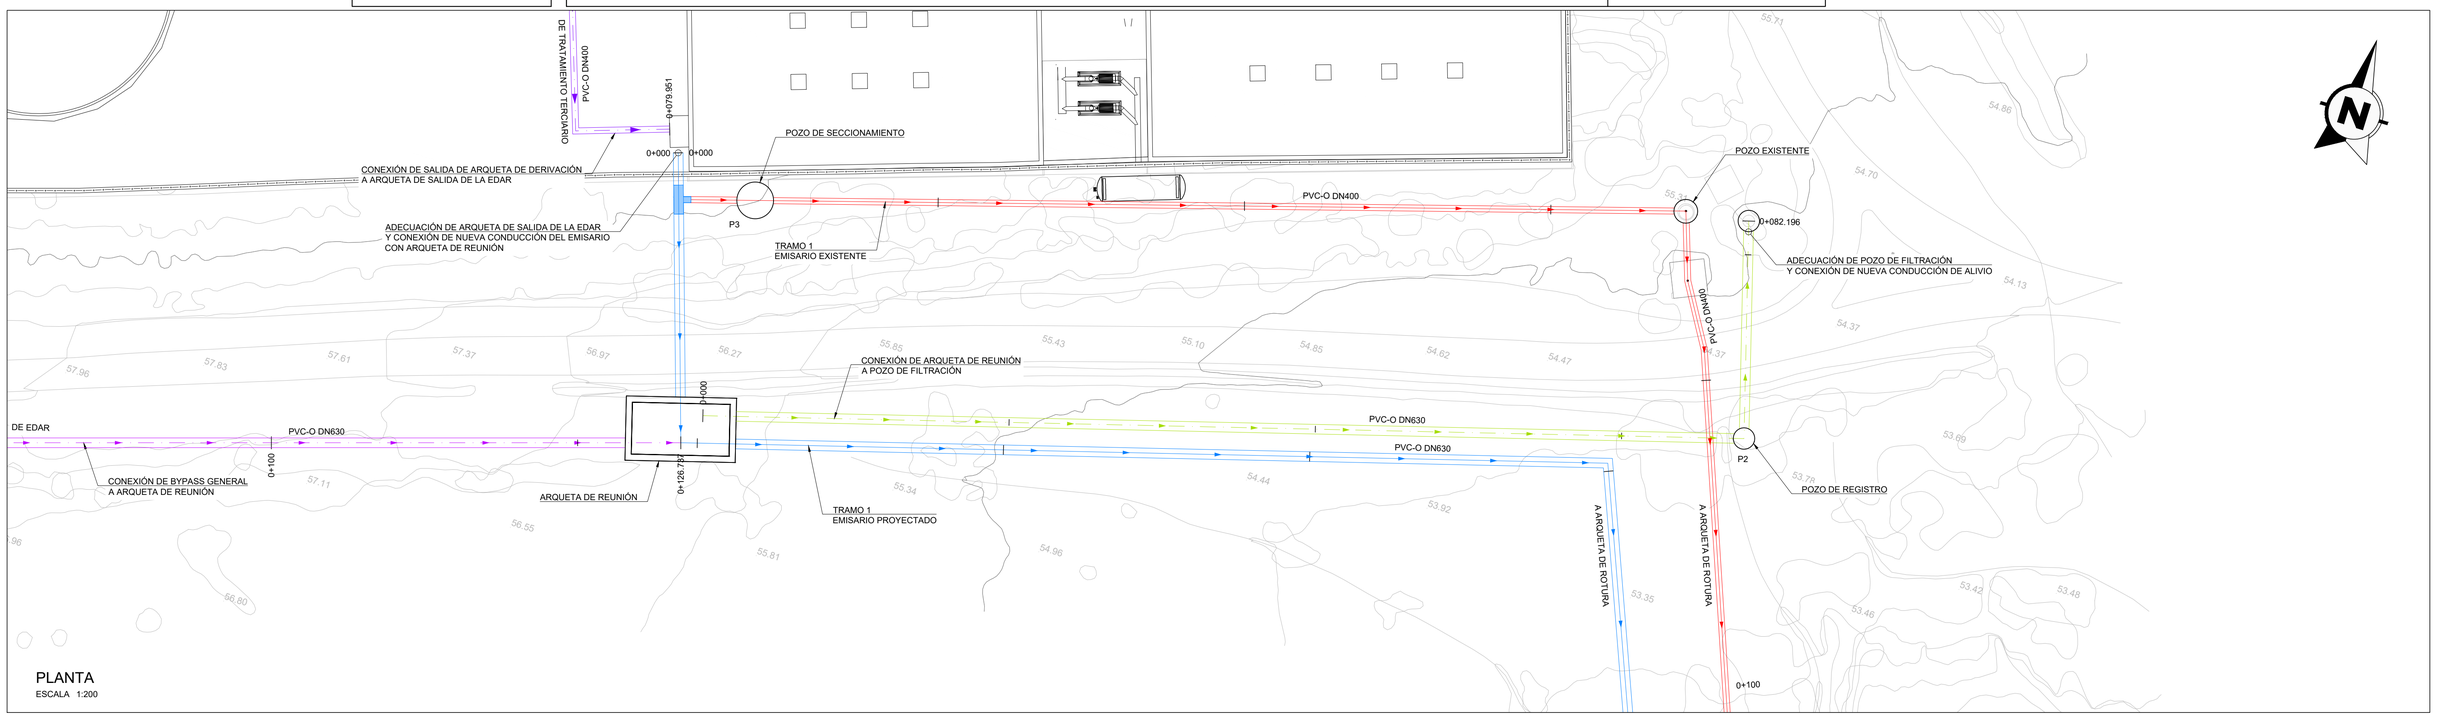

PLANTA

ESCALA 1:200

GOBIERNO DE ESPAÑA · MINISTERIO PARA LA TRANSICIÓN ECOLÓGICA Y EL RETO DEMOGRÁFICO · ACUAES AGUAS DE LAS CUENCAS DE ESPAÑA SA	EMPRESA CONSULTORA: proes.	EL AUTOR DEL PROYECTO: ING. CAMINOS C.P. COL: 18.679 Fdo.: D. ROBERTO PILLADO GONZÁLEZ	EL AUTOR DEL PROYECTO: Dr. ING. CAMINOS C.P. COL: 35.493 Fdo.: Dr. MANUEL MUDARRA HERNÁNDEZ	EXAMINADO Y CONFORME EL DIRECTOR DEL PROYECTO: Fdo.: D. VÍCTOR CORREDOR PEÑA	VALIDADO POR EL JEFE DE ÁREA DE PROYECTOS: Fdo.: D. DANIEL GÁLVEZ CRUZ	CONFORME EL SUBDIRECTOR DE PROYECTOS, OBRAS Y EXPLOTACIÓN: Fdo.: D. JOSÉ PIÑEIRO ANEIROS	VºBº EL DIRECTOR TÉCNICO: Fdo.: D. JERÓNIMO MORENO GAYÁ	TÍTULO DEL PROYECTO: **PROYECTO DE CONSTRUCCIÓN OBRAS DE ADECUACIÓN Y MEJORA DEL EMISARIO SUBMARINO DE LA EDAR DE TÍAS (ISLA DE LANZAROTE)**

FECHA:	ESCALA:	PLANO:	PLANO Nº:
MAYO 2024	1:200 (0 2 4 6 m)	ACTUACIONES COMPLEMENTARIAS SALIDA DE LA EDAR ALIVIADERO A POZO DE FILTRACIÓN	10.3
CLAVE DGA: 12.335-0515/2111			HOJA: 1 de 1