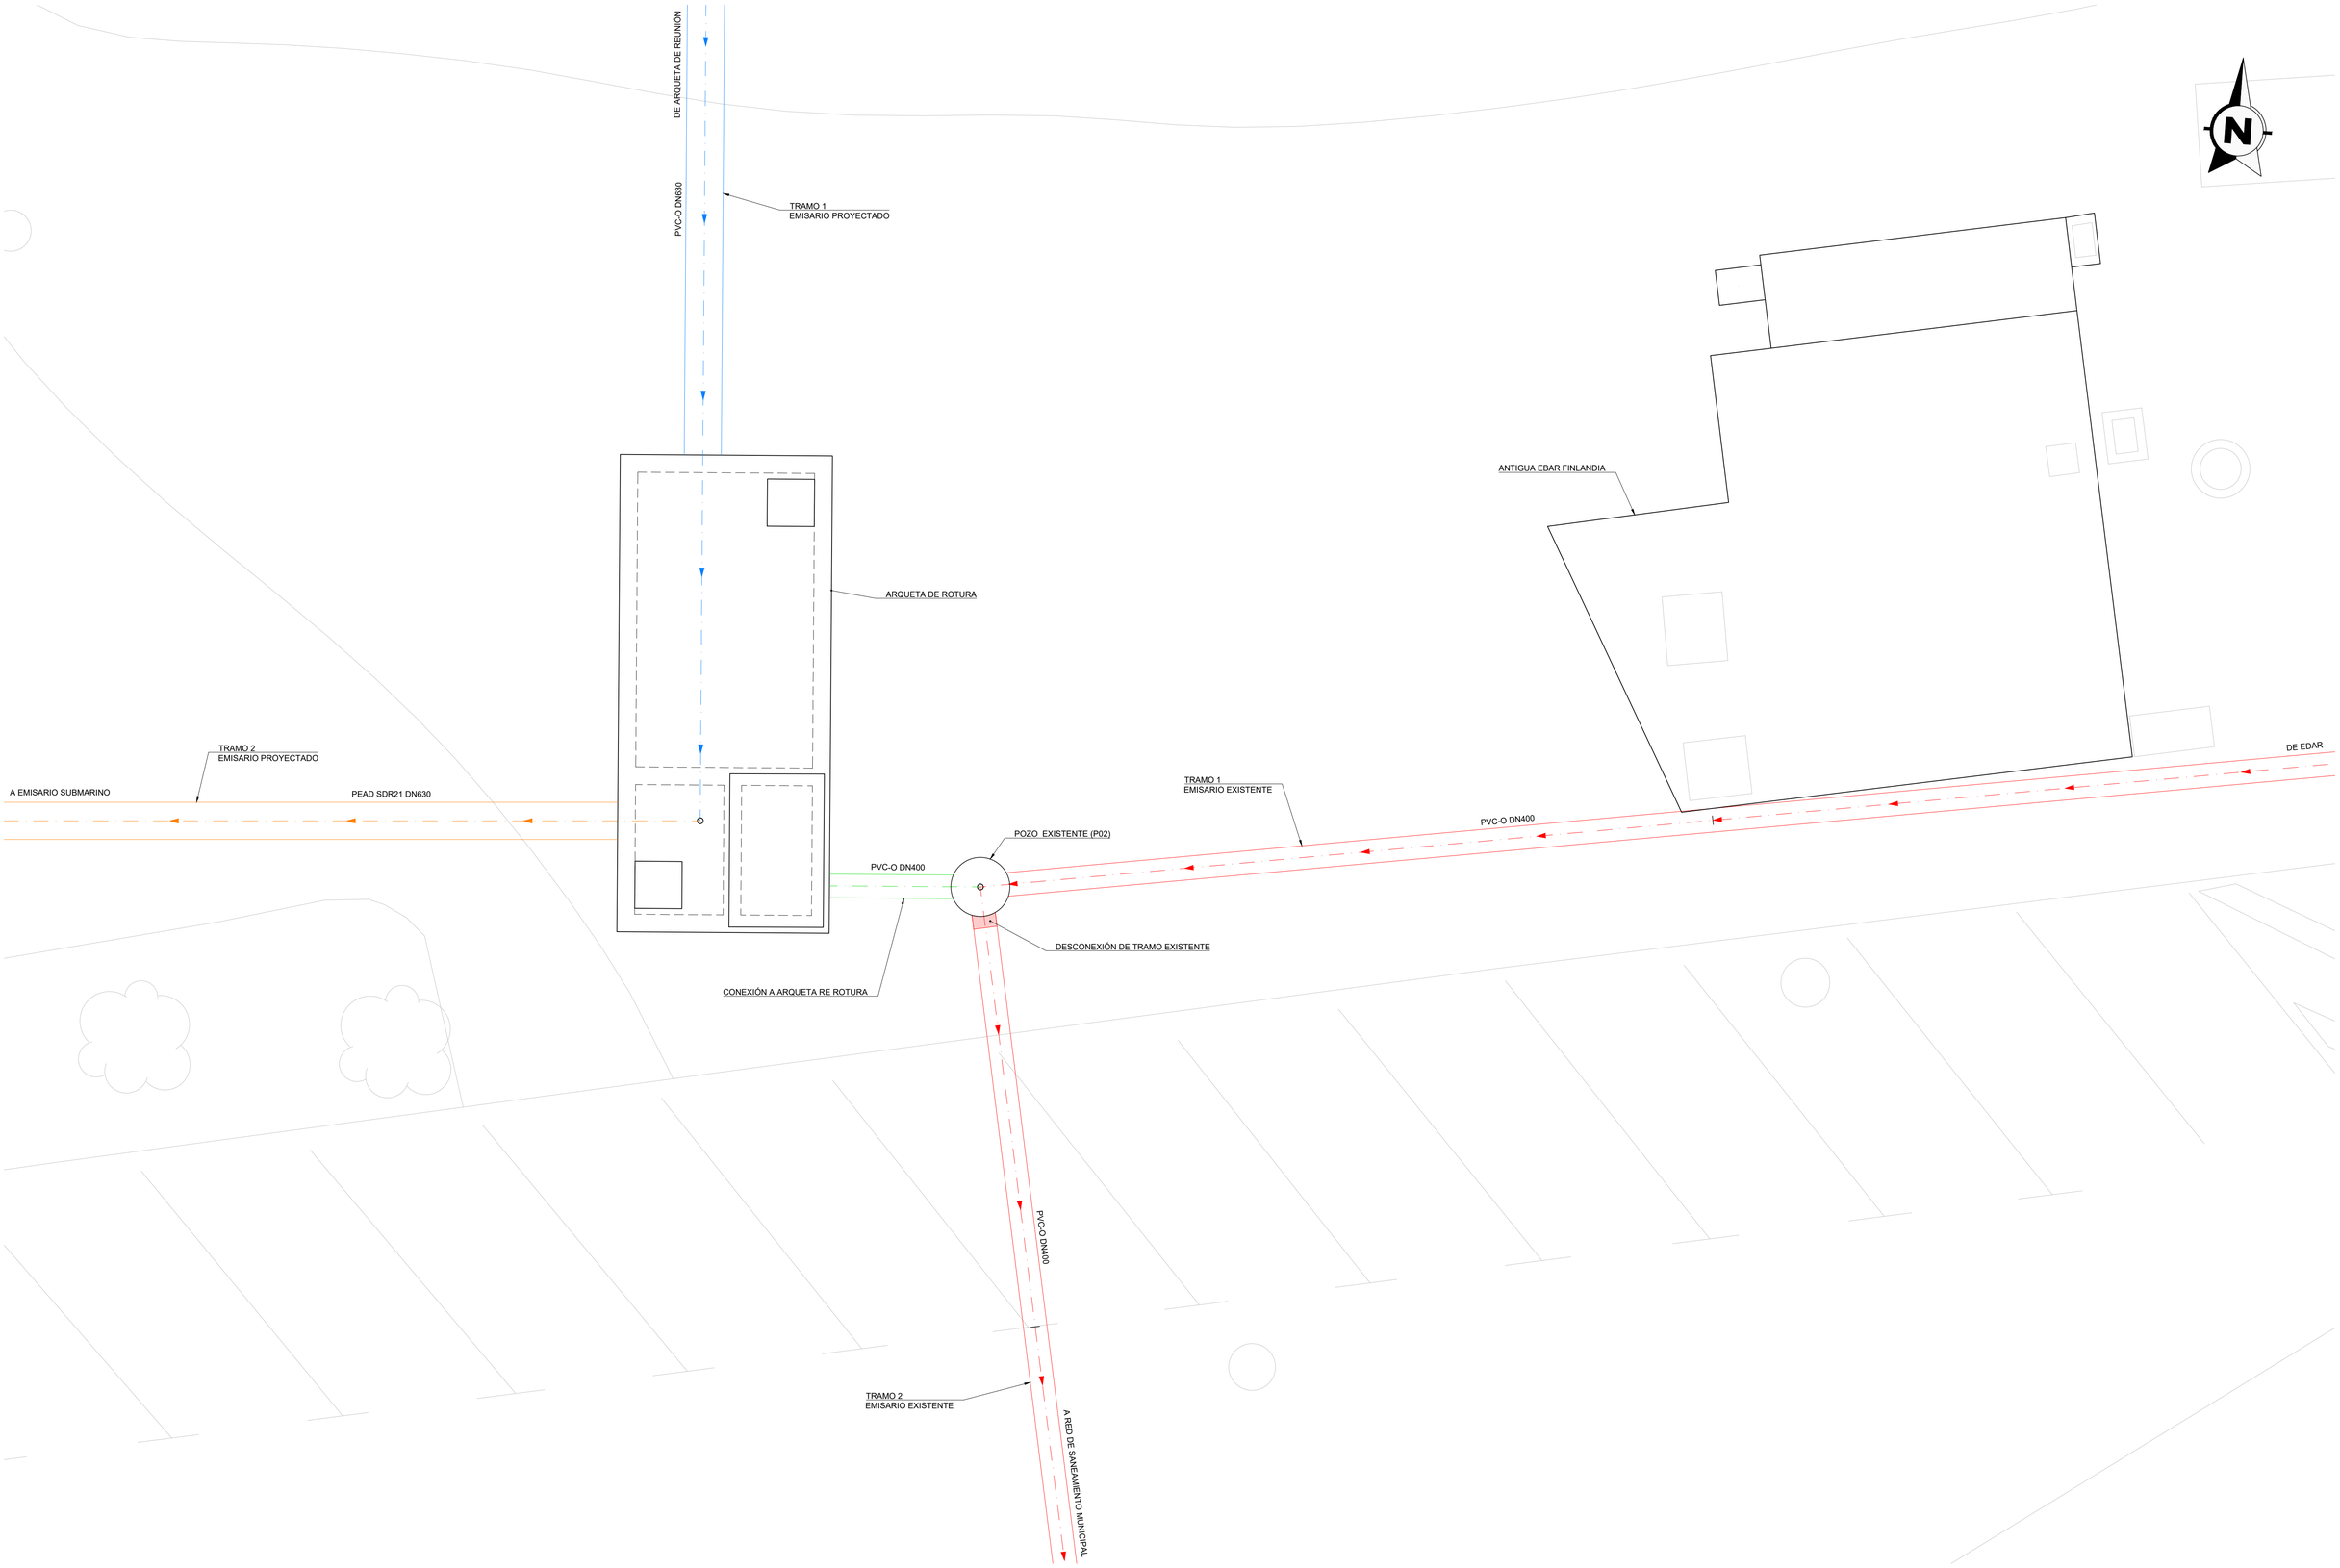


GOBIERNO DE ESPAÑA
MINISTERIO PARA LA TRANSICIÓN ECOLÓGICA Y EL RETO DEMOGRÁFICO

ACUAES
ACUAS DE LAS CUENCAS DE ESPAÑA SA

EMPRESA CONSULTORA:
proes.

EL AUTOR DEL PROYECTO:
ING. CAMINOS C.P. COL: 18.679
Fdo.:
D. ROBERTO PILLADO GONZÁLEZ

EL AUTOR DEL PROYECTO:
Dr. ING. CAMINOS C.P. COL: 35.493
Fdo.:
Dr. MANUEL MUDARRA HERNÁNDEZ

EXAMINADO Y CONFORME EL DIRECTOR DEL PROYECTO:
Fdo.:
D. VICTOR CORREDOR PEÑA

VALIDADO POR EL JEFE DE ÁREA DE PROYECTOS:
Fdo.:
D. DANIEL GÁLVEZ CRUZ

CONFORME EL SUBDIRECTOR DE PROYECTOS, OBRAS Y EXPLOTACIÓN:
Fdo.:
D. JOSÉ PIÑEIRO ANEIROS

VºBº EL DIRECTOR TÉCNICO:
Fdo.:
D. JERÓNIMO MORENO GAYÁ

TÍTULO DEL PROYECTO:
PROYECTO DE CONSTRUCCIÓN OBRAS DE ADECUACIÓN Y MEJORA DEL EMISARIO SUBMARINO DE LA EDAR DE TÍAS (ISLA DE LANZAROTE)

FECHA:
MAYO 2024

CLAVE DGA:
12.335-0515/2111

ESCALA:
1:50
0 0.5 1.0 1.5 m

PLANO:
ACTUACIONES COMPLEMENTARIAS ANTIGUA EBAR FINLANDIA

PLANO Nº:
10.4

HOJA:
1 de 1