

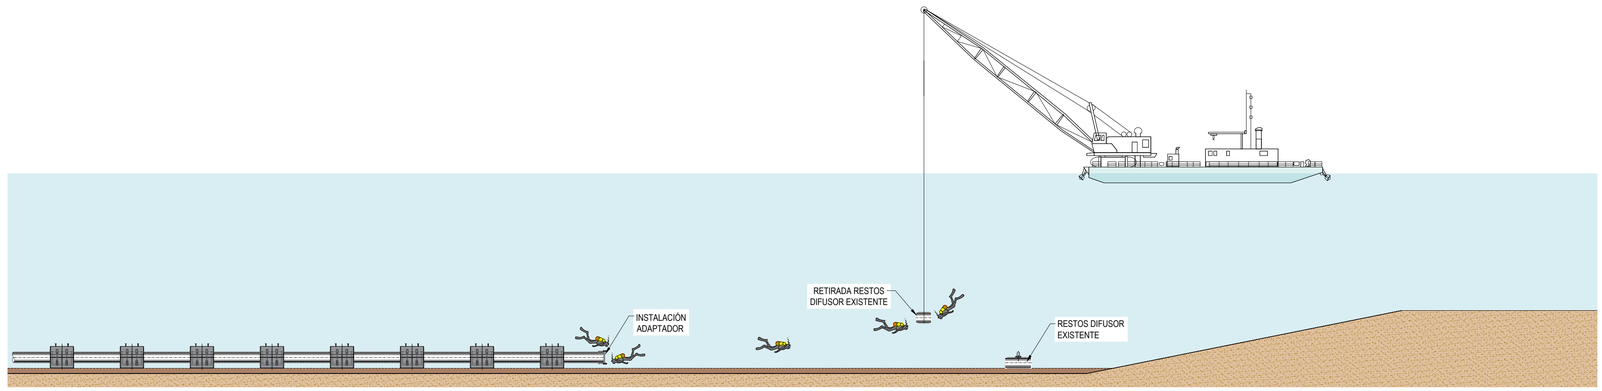



FASE 1
COLOCACIÓN DEL ADAPTADOR DE LA BRIDA AL FINAL DEL EMISARIO MARINO.
RETIRADA RESTOS DIFUSOR EXISTENTE.
PREPARACIÓN DE LA SUPERFICIE DE ASIENTO.

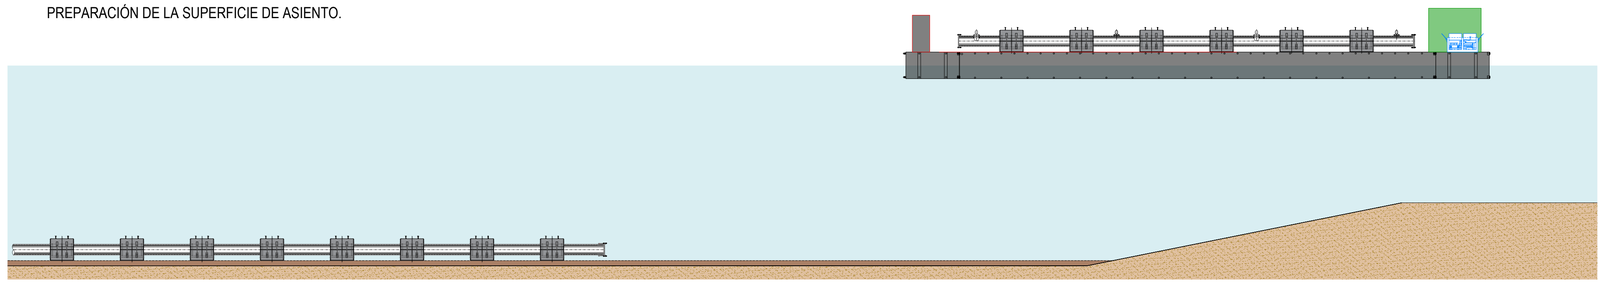

FASE 2
TRANSPORTE DEL TRAMO DIFUSOR DESDE PUERTO SOBRE PONTONA.

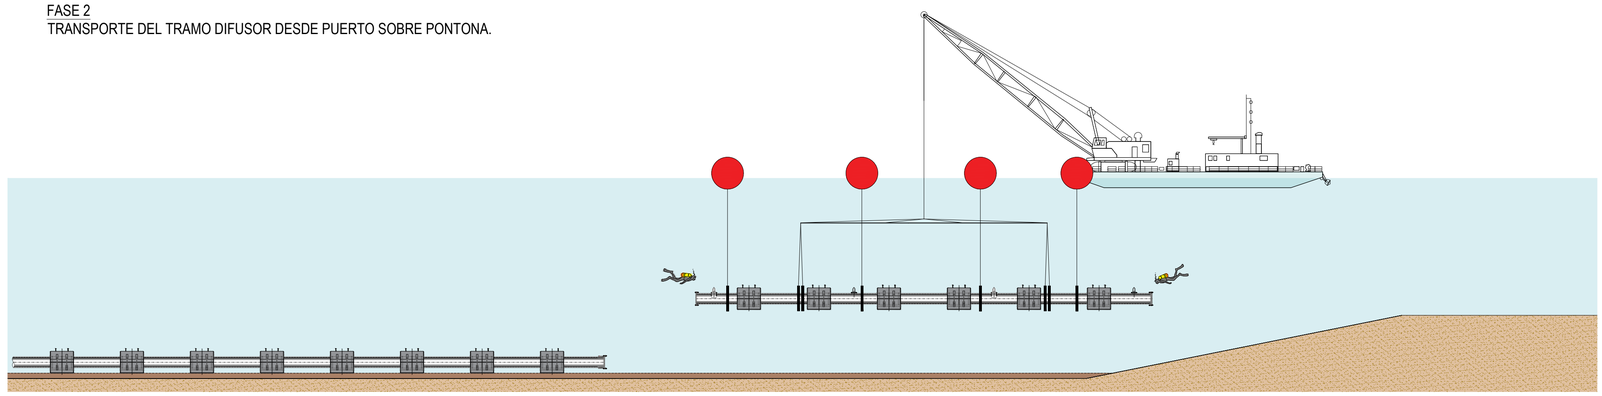

FASE 3
TRANSPORTE DEL TRAMO DIFUSOR POR MEDIO DE MEDIOS MARINOS Y FLOTADORES.
FONDEO CONTROLADO DEL TRAMO DIFUSOR.

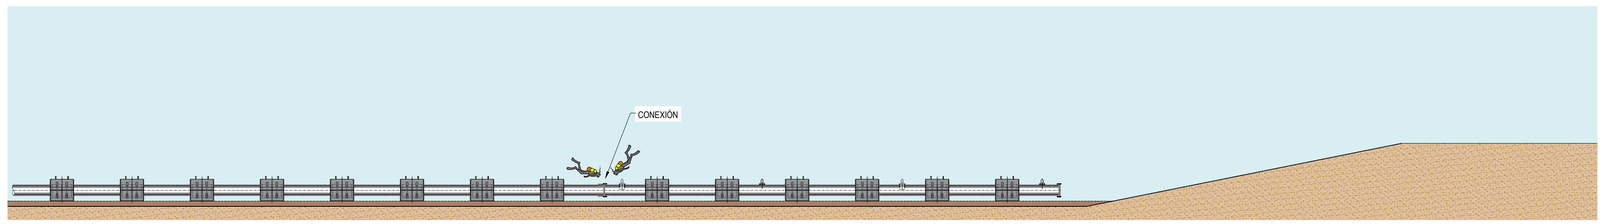

FASE 4
RETIRADA DE ACCESORIOS DE FONDEO
CONEXIÓN DEL TRAMO DIFUSOR CON EL EMISARIO MARINO.

GOBIERNO DE ESPAÑA
MINISTERIO PARA LA TRANSICIÓN ECOLÓGICA Y EL RETO DEMOGRÁFICO

ACUAES AGUAS DE LAS CUENCAS DE ESPAÑA SA

EMPRESA CONSULTORA: proes.

EL AUTOR DEL PROYECTO: ING. CAMINOS C.P. COL: 18.679
Fdo.: D. ROBERTO PILLADO GONZÁLEZ

EL AUTOR DEL PROYECTO: Dr. ING. CAMINOS C.P. COL: 35.493
Fdo.: Dr. MANUEL MUDARRA HERNÁNDEZ

EXAMINADO Y CONFORME EL DIRECTOR DEL PROYECTO:
Fdo.: D. VICTOR CORREDOR PEÑA

VALIDADO POR EL JEFE DE ÁREA DE PROYECTOS:
Fdo.: D. DANIEL GÁLVEZ CRUZ

CONFORME EL SUBDIRECTOR DE PROYECTOS, OBRAS Y EXPLOTACIÓN:
Fdo.: D. JOSÉ PIÑEIRO ANEIROS

VºBº EL DIRECTOR TÉCNICO:
Fdo.: D. JERÓNIMO MORENO GAYÁ

TITULO DEL PROYECTO:
PROYECTO DE CONSTRUCCIÓN OBRAS DE ADECUACIÓN Y MEJORA DEL EMISARIO SUBMARINO DE LA EDAR DE TÍAS (ISLA DE LANZAROTE)

FECHA: MAYO 2024
CLAVE DGA: 12.335-0515/2111

ESCALA: 1:175 (0 1.75 3.50 5.25)

PLANO: PROCEDIMIENTO CONSTRUCTIVO TRAMO DIFUSOR

PLANO Nº: 13
HOJA: 1 de 1