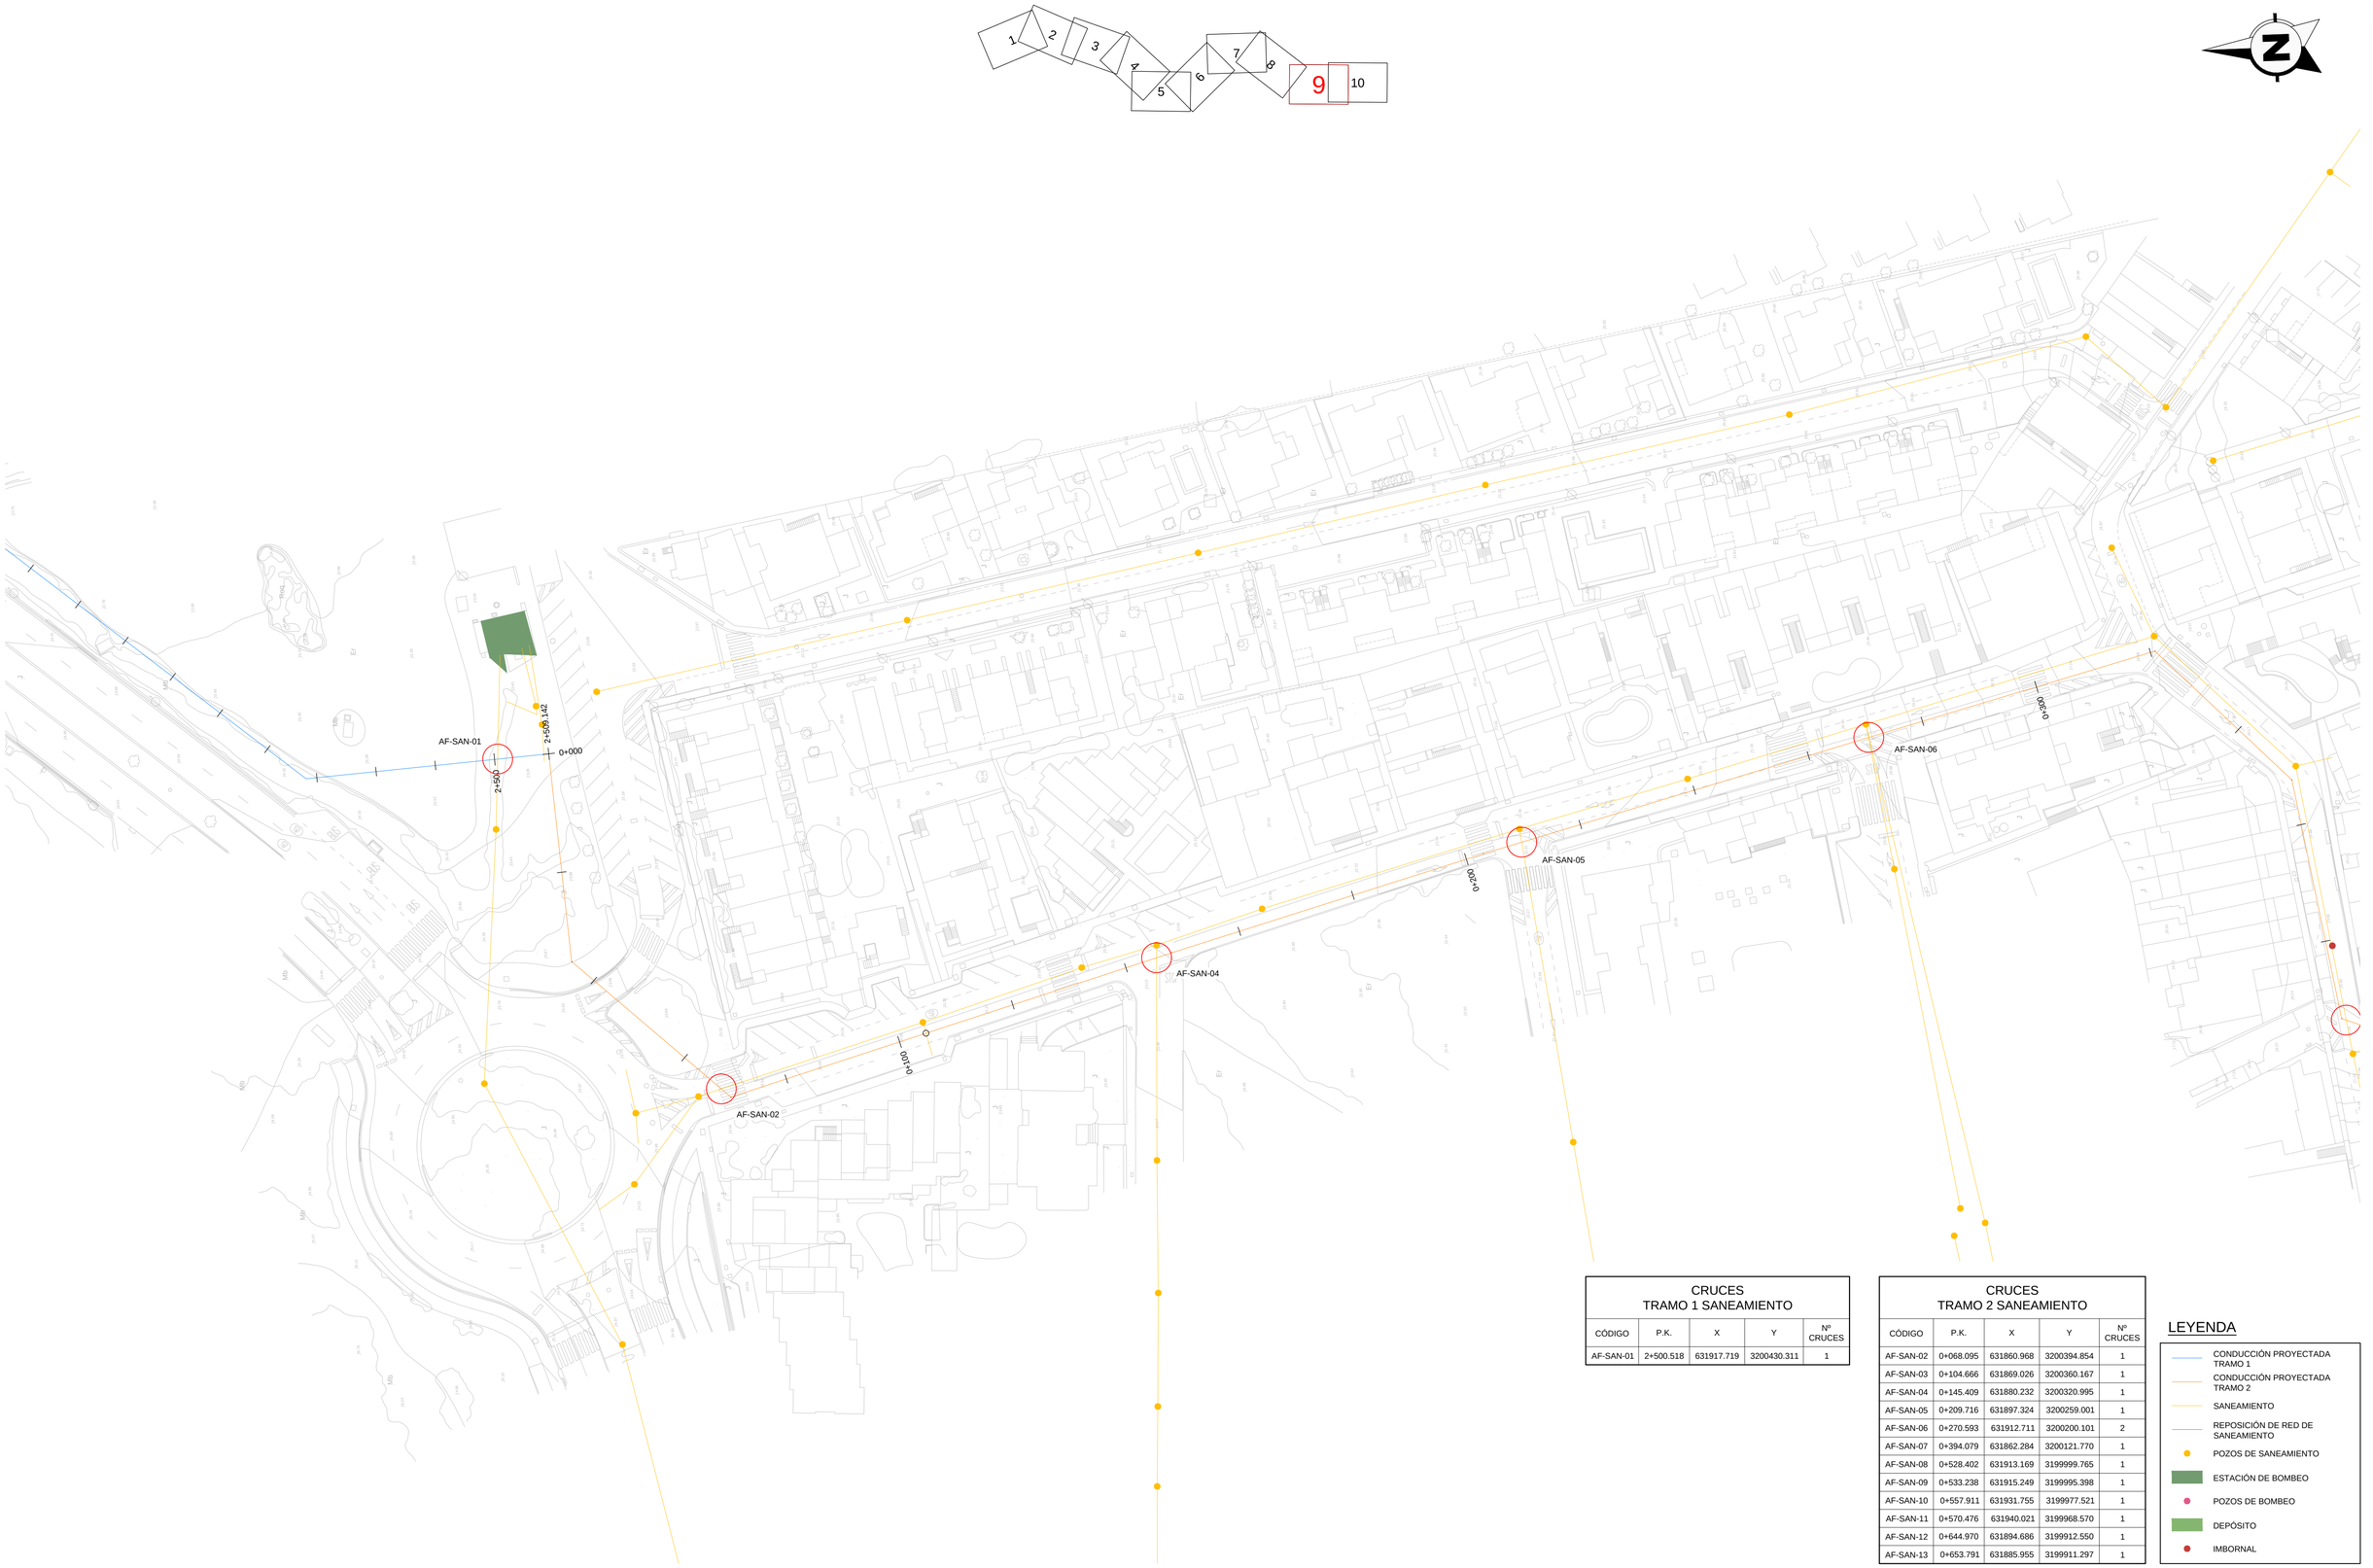


CRUCES
TRAMO 1 SANEAMIENTO

CÓDIGO	P.K.	X	Y	Nº CRUCES
AF-SAN-01	2+500.518	631917.719	3200430.311	1

CRUCES
TRAMO 2 SANEAMIENTO

CÓDIGO	P.K.	X	Y	Nº CRUCES
AF-SAN-02	0+068.095	631860.968	3200394.854	1
AF-SAN-03	0+104.666	631869.026	3200360.167	1
AF-SAN-04	0+145.409	631880.232	3200320.995	1
AF-SAN-05	0+209.716	631897.324	3200259.001	1
AF-SAN-06	0+270.593	631912.711	3200200.101	2
AF-SAN-07	0+394.079	631862.284	3200121.770	1
AF-SAN-08	0+528.402	631913.169	3199999.765	1
AF-SAN-09	0+533.238	631915.249	3199995.398	1
AF-SAN-10	0+557.911	631931.755	3199977.521	1
AF-SAN-11	0+570.476	631940.021	3199968.570	1
AF-SAN-12	0+644.970	631894.686	3199912.550	1
AF-SAN-13	0+653.791	631885.955	3199911.297	1

LEYENDA

- CONDUCCIÓN PROYECTADA TRAMO 1
- CONDUCCIÓN PROYECTADA TRAMO 2
- SANEAMIENTO
- REPOSICIÓN DE RED DE SANEAMIENTO
- POZOS DE SANEAMIENTO
- ESTACIÓN DE BOMBEO
- POZOS DE BOMBEO
- DEPÓSITO
- IMBORNAL

GOBIERNO DE ESPAÑA
MINISTERIO PARA LA TRANSICIÓN ECOLÓGICA Y EL RETO DEMOGRÁFICO

ACUAES
AGUAS DE LAS CUENCAS DE ESPAÑA SA

EMPRESA CONSULTORA: proes.

EL AUTOR DEL PROYECTO:
ING. CAMINOS C.P. COL: 18.679
Fdo.:
D. ROBERTO PILLADO GONZÁLEZ

EL AUTOR DEL PROYECTO:
Dr. ING. CAMINOS C.P. COL: 35.493
Fdo.:
Dr. MANUEL MUDARRA HERNÁNDEZ

EXAMINADO Y CONFORME EL DIRECTOR DEL PROYECTO:
Fdo.:
D. VICTOR CORREDOR PEÑA

VALIDADO POR EL JEFE DE ÁREA DE PROYECTOS:
Fdo.:
D. DANIEL GÁLVEZ CRUZ

CONFORME EL SUBDIRECTOR DE PROYECTOS, OBRAS Y EXPLOTACIÓN:
Fdo.:
D. JOSÉ PIÑEIRO ANEIROS

VºBº EL DIRECTOR TÉCNICO:
Fdo.:
D. JERÓNIMO MORENO GAYÁ

TÍTULO DEL PROYECTO:
PROYECTO DE CONSTRUCCIÓN OBRAS DE ADECUACIÓN Y MEJORA DEL EMISARIO SUBMARINO DE LA EDAR DE TÍAS (ISLA DE LANZAROTE)

FECHA: MAYO 2024


CLAVE DGA: 12.335-0515/2111

ESCALA: 1:500 (0 5 10 15 m)

PLANO: SERVICIOS AFECTADOS SANEAMIENTO TRAMO 2

PLANO Nº: 14.2

HOJA: 1 de 2

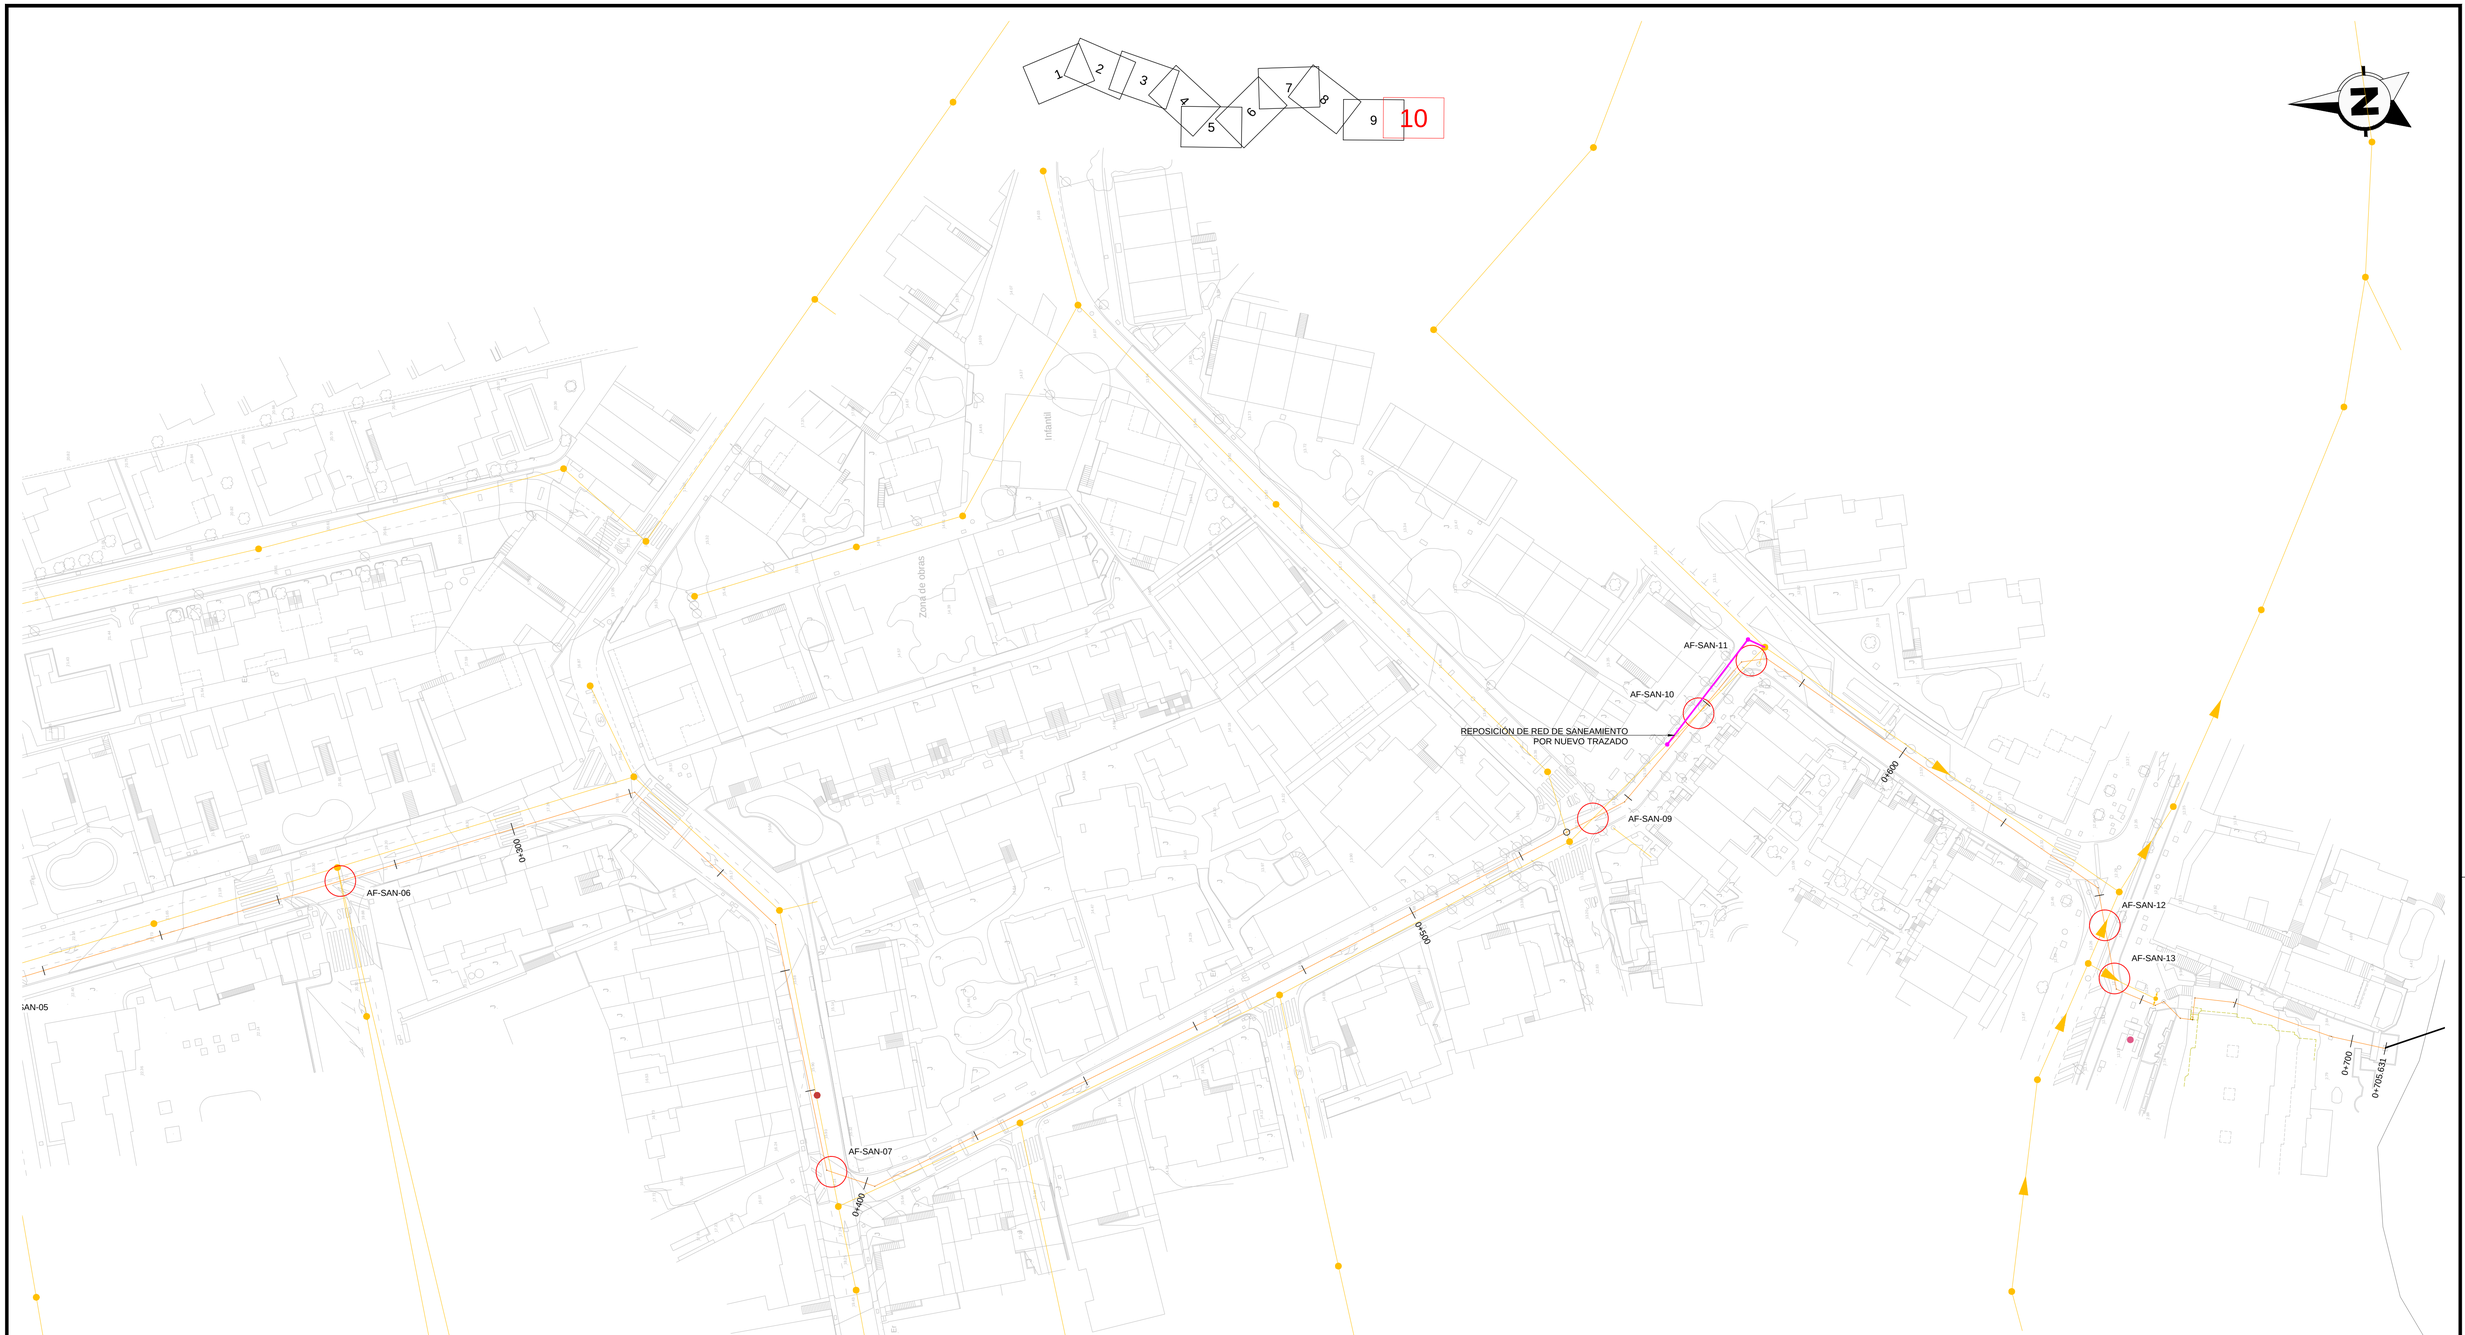

CRUCES
TRAMO 1 SANEAMIENTO

CÓDIGO	P.K.	X	Y	Nº CRUCES
AF-SAN-01	2+500.518	631917.719	3200430.311	1

CRUCES
TRAMO 2 SANEAMIENTO

CÓDIGO	P.K.	X	Y	Nº CRUCES
AF-SAN-02	0+068.095	631860.968	3200394.854	1
AF-SAN-03	0+104.666	631869.026	3200360.167	1
AF-SAN-04	0+145.409	631880.232	3200320.995	1
AF-SAN-05	0+209.716	631897.324	3200259.001	1
AF-SAN-06	0+270.593	631912.711	3200200.101	2
AF-SAN-07	0+394.079	631862.284	3200121.770	1
AF-SAN-08	0+528.402	631913.169	3199999.765	1
AF-SAN-09	0+533.238	631915.249	3199995.398	1
AF-SAN-10	0+557.911	631931.755	3199977.521	1
AF-SAN-11	0+570.476	631940.021	3199968.570	1
AF-SAN-12	0+644.970	631894.686	3199912.550	1
AF-SAN-13	0+653.791	631885.955	3199911.297	1

LEYENDA

- CONDUCCIÓN PROYECTADA TRAMO 1
- CONDUCCIÓN PROYECTADA TRAMO 2
- SANEAMIENTO
- REPOSICIÓN DE RED DE SANEAMIENTO
- POZOS DE SANEAMIENTO
- ESTACIÓN DE BOMBEO
- POZOS DE BOMBEO
- DEPÓSITO
- IMBORNAL

GOBIERNO DE ESPAÑA
MINISTERIO PARA LA TRANSICIÓN ECOLÓGICA Y EL RETO DEMOGRÁFICO

ACUAES
AGUAS DE LAS CUENCAS DE ESPAÑA SA

EMPRESA CONSULTORA: proes.

EL AUTOR DEL PROYECTO:
ING. CAMINOS C.P. COL: 18.679
Fdo.:
D. ROBERTO PILLADO GONZÁLEZ

EL AUTOR DEL PROYECTO:
Dr. ING. CAMINOS C.P. COL: 35.493
Fdo.:
Dr. MANUEL MUDARRA HERNÁNDEZ

EXAMINADO Y CONFORME EL DIRECTOR DEL PROYECTO:
Fdo.:
D. VÍCTOR CORREDOR PEÑA

VALIDADO POR EL JEFE DE ÁREA DE PROYECTOS:
Fdo.:
D. DANIEL GÁLVEZ CRUZ

CONFORME EL SUBDIRECTOR DE PROYECTOS, OBRAS Y EXPLOTACIÓN:
Fdo.:
D. JOSÉ PIÑEIRO ANEIROS

VºBº EL DIRECTOR TÉCNICO:
Fdo.:
D. JERÓNIMO MORENO GAYÁ

TÍTULO DEL PROYECTO:
PROYECTO DE CONSTRUCCIÓN OBRAS DE ADECUACIÓN Y MEJORA DEL EMISARIO SUBMARINO DE LA EDAR DE TÍAS (ISLA DE LANZAROTE)

FECHA: MAYO 2024

CLAVE DGA: 12.335-0515/2111

ESCALA: 1:500 (0 5 10 15 m)

PLANO: SERVICIOS AFECTADOS SANEAMIENTO TRAMO 2

PLANO Nº: 14.2

HOJA: 2 de 2