

CRUCES
TRAMO 2 TELECOMUNICACIONES

CÓDIGO	P.K.	X	Y	Nº CRUCES
AF-TEL-01	0+049.109	631873.804	3200408.845	1
AF-TEL-02	0+061.521	631865.413	3200399.698	1
AF-TEL-03	0+131.734	631876.471	3200334.142	1
AF-TEL-04	0+194.055	631893.239	3200274.120	1
AF-TEL-05	0+214.801	631898.609	3200254.081	1
AF-TEL-06	0+430.761	631871.739	3200088.176	1
AF-TEL-07	0+635.263	631902.932	3199916.227	2
AF-TEL-08	0+659.773	631882.442	3199907.216	1

LEYENDA

- CONDUCCIÓN PROYECTADA TRAMO 1
- CONDUCCIÓN PROYECTADA TRAMO 2
- TELEFÓNICA CANALIZACIÓN
- TELEFÓNICA ARQUETA
- TELEFÓNICA PEDESTAL
- TELEFÓNICA CÁMARA DE REGISTRO

GOBIERNO DE ESPAÑA
MINISTERIO PARA LA TRANSICIÓN ECOLÓGICA Y EL RETO DEMOGRÁFICO

ACUAES AGUAS DE LAS CUENCAS DE ESPAÑA SA

EMPRESA CONSULTORA: proes.

EL AUTOR DEL PROYECTO:
ING. CAMINOS C.P. COL: 18.679
Fdo.:
D. ROBERTO PILLADO GONZÁLEZ

EL AUTOR DEL PROYECTO:
Dr. ING. CAMINOS C.P. COL: 35.493
Fdo.:
Dr. MANUEL MUDARRA HERNÁNDEZ

EXAMINADO Y CONFORME EL DIRECTOR DEL PROYECTO:
Fdo.:
D. VICTOR CORREDOR PEÑA

VALIDADO POR EL JEFE DE ÁREA DE PROYECTOS:
Fdo.:
D. DANIEL GÁLVEZ CRUZ

CONFORME EL SUBDIRECTOR DE PROYECTOS, OBRAS Y EXPLOTACIÓN:
Fdo.:
D. JOSÉ PIÑEIRO ANEIROS

Vº Bº EL DIRECTOR TÉCNICO:
Fdo.:
D. JERÓNIMO MORENO GAYÁ

TÍTULO DEL PROYECTO:
PROYECTO DE CONSTRUCCIÓN OBRAS DE ADECUACIÓN Y MEJORA DEL EMISARIO SUBMARINO DE LA EDAR DE TÍAS (ISLA DE LANZAROTE)

FECHA: MAYO 2024


CLAVE DGA: 12.335-0515/2111

ESCALA: 1:500 (0 5 10 15 m)

PLANO: SERVICIOS AFECTADOS TELECOMUNICACIONES TRAMO 2

PLANO Nº: 14.3

HOJA: 1 de 2

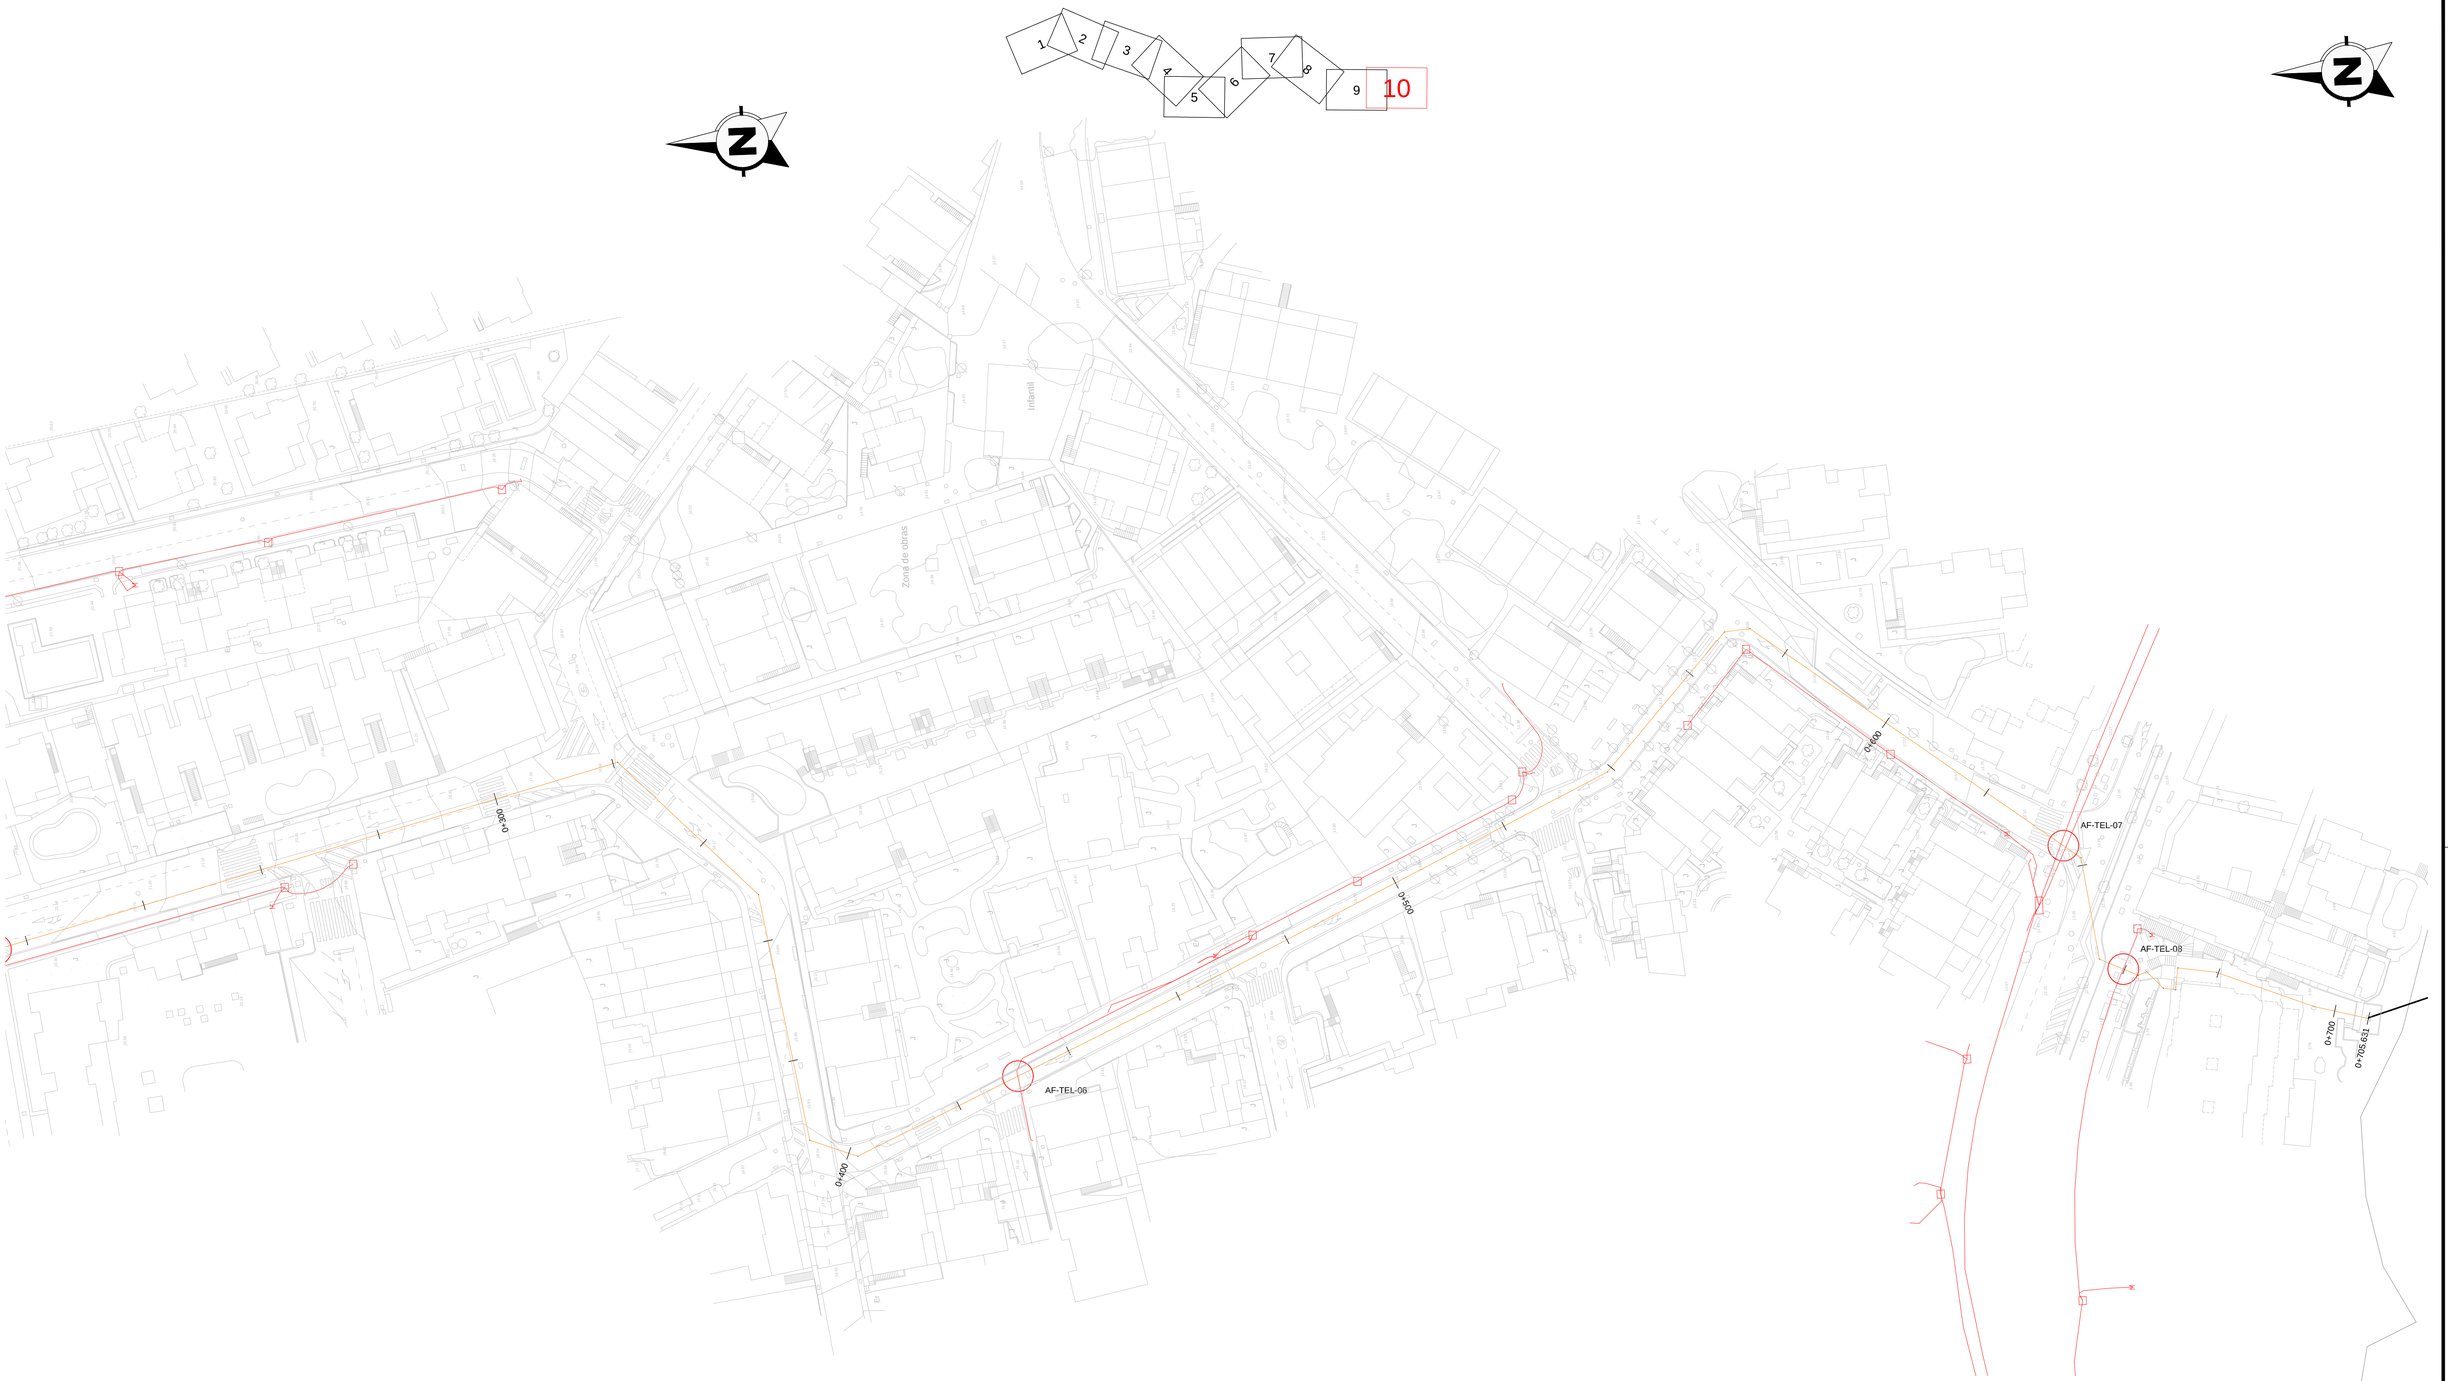

CRUCES TRAMO 2 TELECOMUNICACIONES				
CÓDIGO	P.K.	X	Y	Nº CRUCES
AF-TEL-01	0+049.109	631873.804	3200408.845	1
AF-TEL-02	0+061.521	631865.413	3200399.698	1
AF-TEL-03	0+131.734	631876.471	3200334.142	1
AF-TEL-04	0+194.055	631893.239	3200274.120	1
AF-TEL-05	0+214.801	631898.609	3200254.081	1
AF-TEL-06	0+430.761	631871.739	3200088.176	1
AF-TEL-07	0+635.263	631902.932	3199916.227	2
AF-TEL-08	0+659.773	631882.442	3199907.216	1

LEYENDA

- CONDUCCIÓN PROYECTADA TRAMO 1
- CONDUCCIÓN PROYECTADA TRAMO 2
- TELEFÓNICA CANALIZACIÓN
- TELEFÓNICA ARQUETA
- M TELEFÓNICA PEDESTAL
- TELEFÓNICA CÁMARA DE REGISTRO

GOBIERNO DE ESPAÑA
MINISTERIO PARA LA TRANSICIÓN ECOLÓGICA Y EL RETO DEMOGRÁFICO

ACUAES AGUAS DE LAS CUENCAS DE ESPAÑA SA

EMPRESA CONSULTORA: proes.

EL AUTOR DEL PROYECTO:
ING. CAMINOS C.P. COL: 18.679
Fdo.:
D. ROBERTO PILLADO GONZÁLEZ

EL AUTOR DEL PROYECTO:
Dr. ING. CAMINOS C.P. COL: 35.493
Fdo.:
Dr. MANUEL MUDARRA HERNÁNDEZ

EXAMINADO Y CONFORME EL DIRECTOR DEL PROYECTO:
Fdo.:
D. VICTOR CORREDOR PEÑA

VALIDADO POR EL JEFE DE ÁREA DE PROYECTOS:
Fdo.:
D. DANIEL GÁLVEZ CRUZ

CONFORME EL SUBDIRECTOR DE PROYECTOS, OBRAS Y EXPLOTACIÓN:
Fdo.:
D. JOSÉ PIÑEIRO ANEIROS

VºBº EL DIRECTOR TÉCNICO:
Fdo.:
D. JERÓNIMO MORENO GAYÁ

TÍTULO DEL PROYECTO:
PROYECTO DE CONSTRUCCIÓN OBRAS DE ADECUACIÓN Y MEJORA DEL EMISARIO SUBMARINO DE LA EDAR DE TÍAS (ISLA DE LANZAROTE)

FECHA: MAYO 2024

CLAVE DGA: 12.335-0515/2111

ESCALA: 1:500 (0 5 10 15 m)

PLANO: SERVICIOS AFECTADOS TELECOMUNICACIONES TRAMO 2

PLANO Nº: 14.3

HOJA: 2 de 2