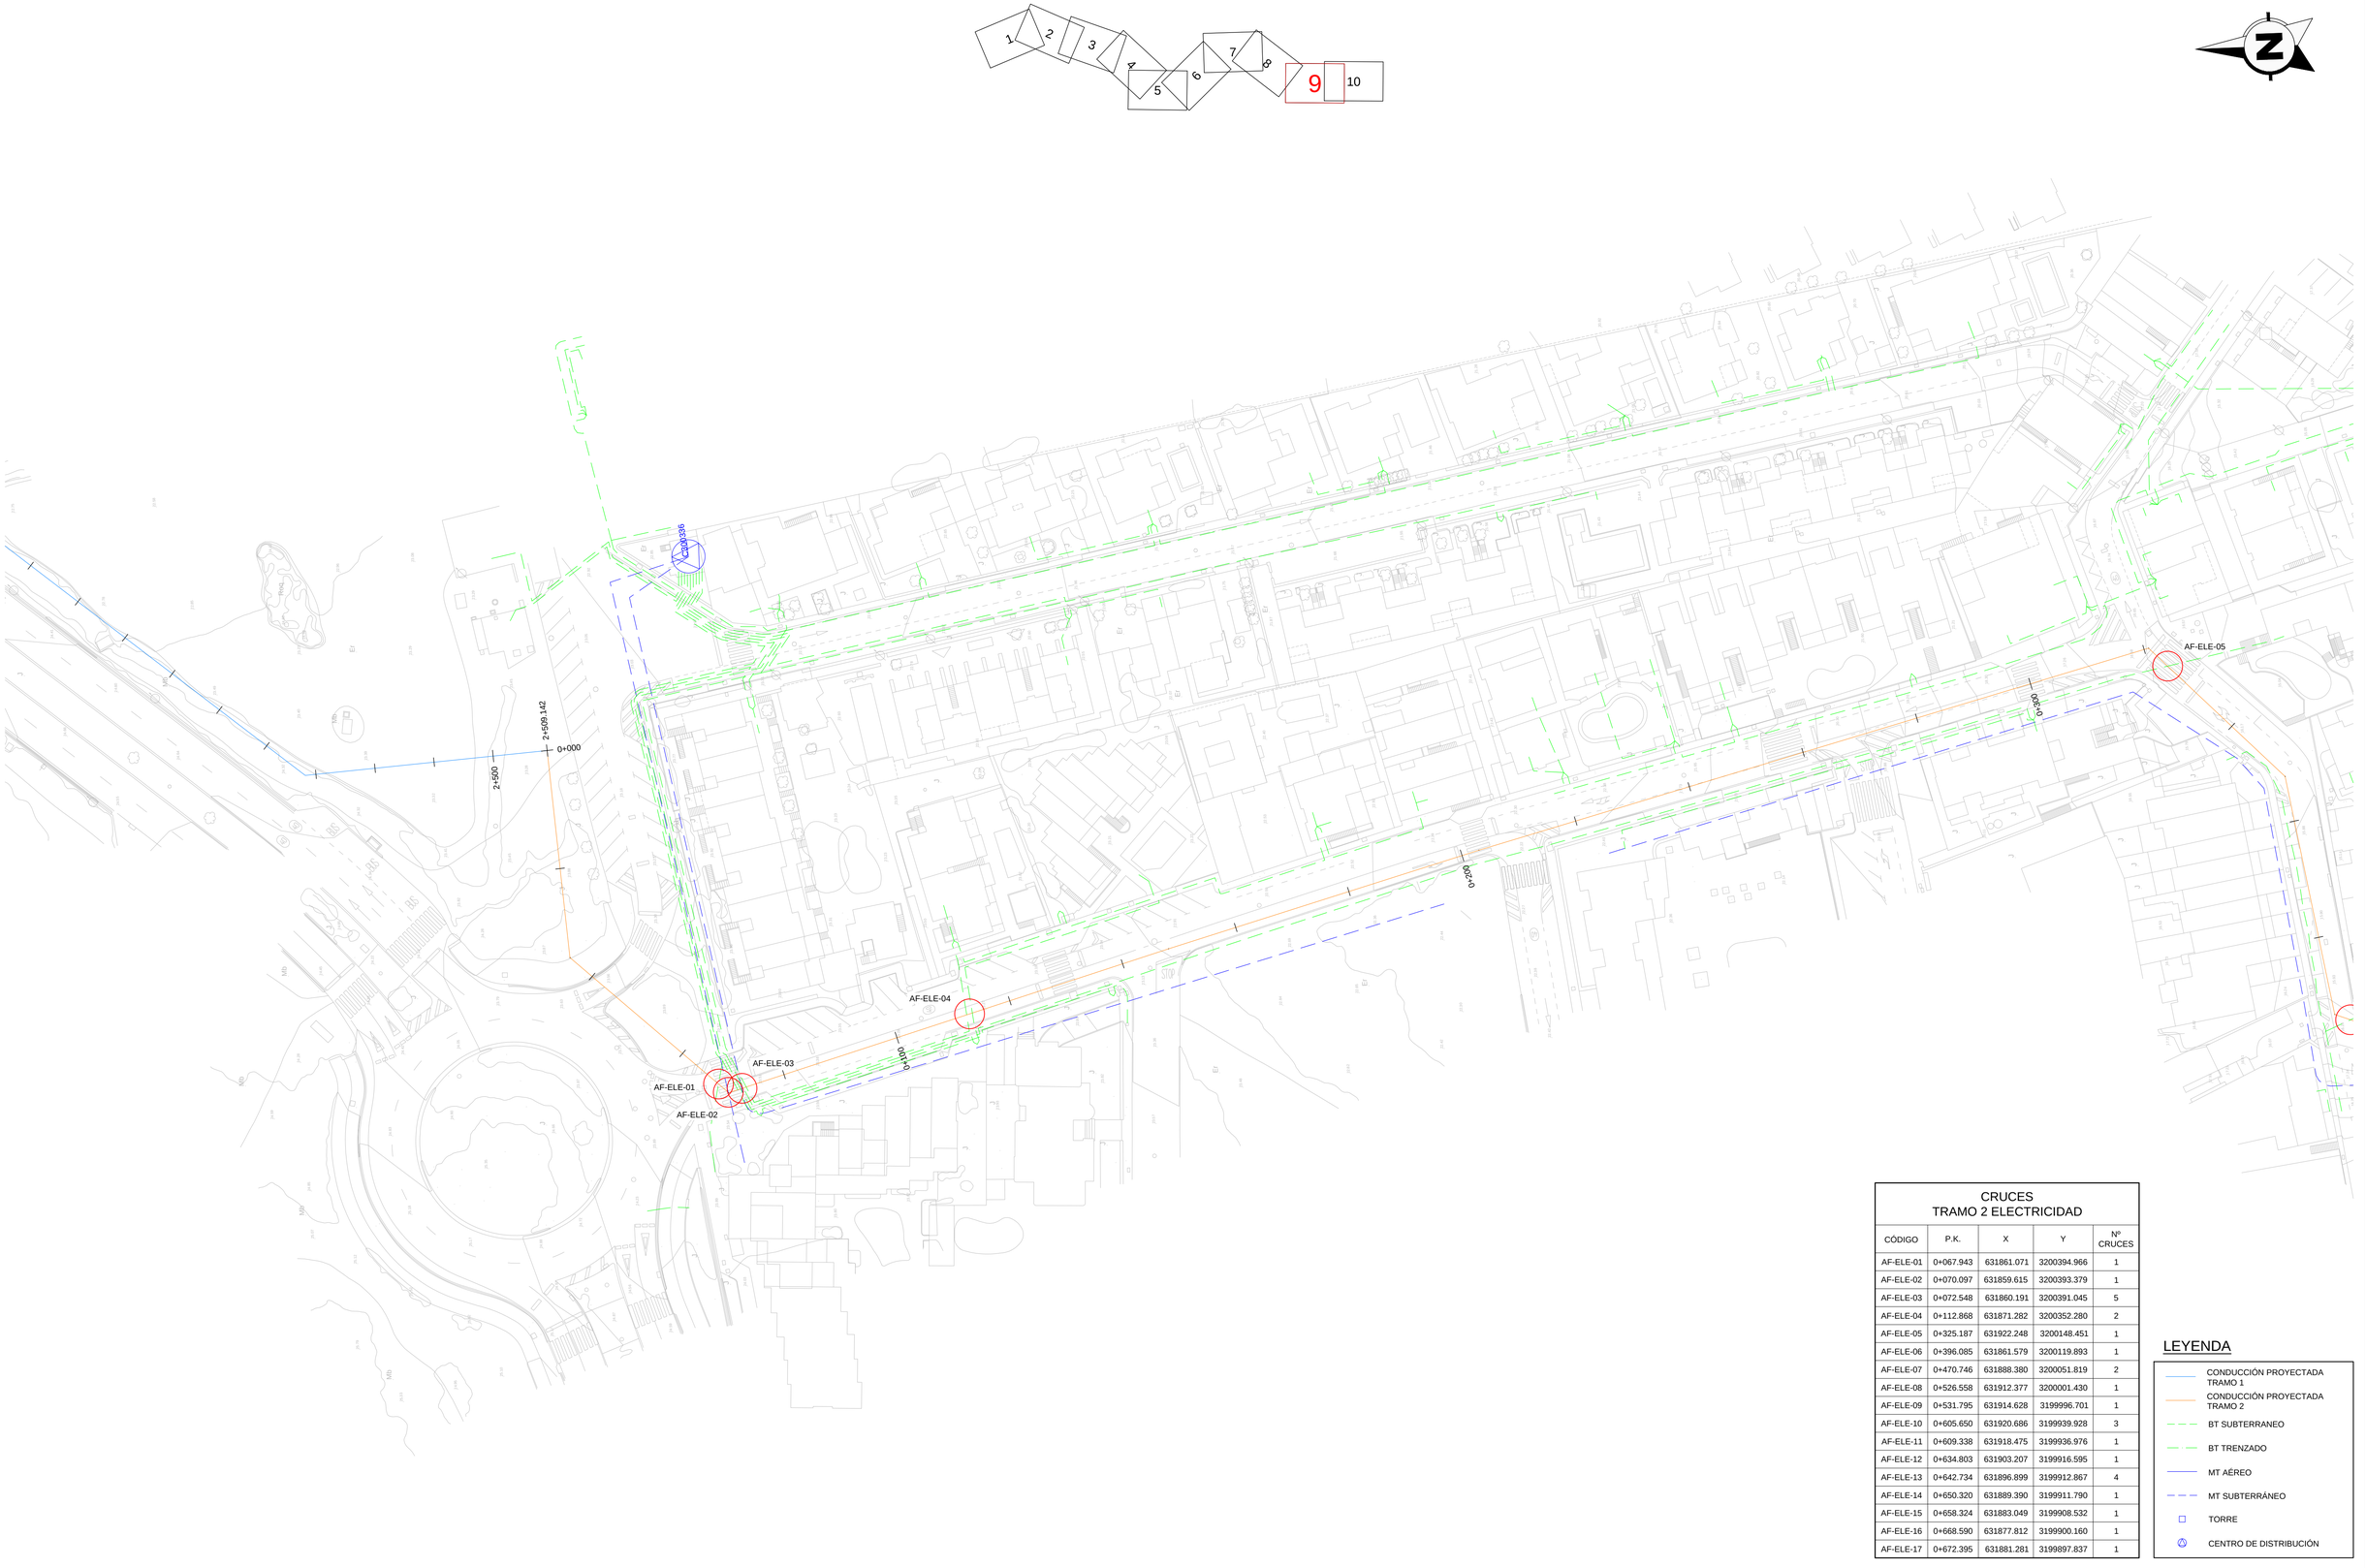


CRUCES
TRAMO 2 ELECTRICIDAD

CÓDIGO	P.K.	X	Y	Nº CRUCES
AF-ELE-01	0+067.943	631861.071	3200394.966	1
AF-ELE-02	0+070.097	631859.615	3200393.379	1
AF-ELE-03	0+072.548	631860.191	3200391.045	5
AF-ELE-04	0+112.868	631871.282	3200352.280	2
AF-ELE-05	0+325.187	631922.248	3200148.451	1
AF-ELE-06	0+396.085	631861.579	3200119.893	1
AF-ELE-07	0+470.746	631888.380	3200051.819	2
AF-ELE-08	0+526.558	631912.377	3200001.430	1
AF-ELE-09	0+531.795	631914.628	3199996.701	1
AF-ELE-10	0+605.650	631920.686	3199939.928	3
AF-ELE-11	0+609.338	631918.475	3199936.976	1
AF-ELE-12	0+634.803	631903.207	3199916.595	1
AF-ELE-13	0+642.734	631896.899	3199912.867	4
AF-ELE-14	0+650.320	631889.390	3199911.790	1
AF-ELE-15	0+658.324	631883.049	3199908.532	1
AF-ELE-16	0+668.590	631877.812	3199900.160	1
AF-ELE-17	0+672.395	631881.281	3199897.837	1

LEYENDA

- CONDUCCIÓN PROYECTADA TRAMO 1
- CONDUCCIÓN PROYECTADA TRAMO 2
- BT SUBTERRANEO
- BT TRENZADO
- MT AÉREO
- MT SUBTERRÁNEO
- TORRE
- CENTRO DE DISTRIBUCIÓN

GOBIERNO DE ESPAÑA
MINISTERIO PARA LA TRANSICIÓN ECOLÓGICA Y EL RETO DEMOGRÁFICO

ACUAES
AGUAS DE LAS CUENCAS DE ESPAÑA SA

EMPRESA CONSULTORA: proes.

EL AUTOR DEL PROYECTO:
ING. CAMINOS C.P. COL: 18.679
Fdo.:
D. ROBERTO PILLADO GONZÁLEZ

EL AUTOR DEL PROYECTO:
Dr. ING. CAMINOS C.P. COL: 35.493
Fdo.:
Dr. MANUEL MUDARRA HERNÁNDEZ

EXAMINADO Y CONFORME EL DIRECTOR DEL PROYECTO:
Fdo.:
D. VÍCTOR CORREDOR PEÑA

VALIDADO POR EL JEFE DE ÁREA DE PROYECTOS:
Fdo.:
D. DANIEL GÁLVEZ CRUZ

CONFORME EL SUBDIRECTOR DE PROYECTOS, OBRAS Y EXPLOTACIÓN:
Fdo.:
D. JOSÉ PIÑEIRO ANEIROS

VºBº EL DIRECTOR TÉCNICO:
Fdo.:
D. JERÓNIMO MORENO GAYÁ

TÍTULO DEL PROYECTO:
PROYECTO DE CONSTRUCCIÓN OBRAS DE ADECUACIÓN Y MEJORA DEL EMISARIO SUBMARINO DE LA EDAR DE TÍAS (ISLA DE LANZAROTE)

FECHA: MAYO 2024

CLAVE DGA: 12.335-0515/2111

ESCALA: 1:500 (0 5 10 15 m)

PLANO: SERVICIOS AFECTADOS ELECTRICIDAD TRAMO 2

PLANO Nº: 14.4

HOJA: 1 de 2



CRUCES
TRAMO 2 ELECTRICIDAD

CÓDIGO	P.K.	X	Y	Nº CRUCES
AF-ELE-01	0+067.943	631861.071	3200394.966	1
AF-ELE-02	0+070.097	631859.615	3200393.379	1
AF-ELE-03	0+072.548	631860.191	3200391.045	5
AF-ELE-04	0+112.868	631871.282	3200352.280	2
AF-ELE-05	0+325.187	631922.248	3200148.451	1
AF-ELE-06	0+396.085	631861.579	3200119.893	1
AF-ELE-07	0+470.746	631888.380	3200051.819	2
AF-ELE-08	0+526.558	631912.377	3200001.430	1
AF-ELE-09	0+531.795	631914.628	3199996.701	1
AF-ELE-10	0+605.650	631920.686	3199939.928	3
AF-ELE-11	0+609.338	631918.475	3199936.976	1
AF-ELE-12	0+634.803	631903.207	3199916.595	1
AF-ELE-13	0+642.734	631896.899	3199912.867	4
AF-ELE-14	0+650.320	631889.390	3199911.790	1
AF-ELE-15	0+658.324	631883.049	3199908.532	1
AF-ELE-16	0+668.590	631877.812	3199900.160	1
AF-ELE-17	0+672.395	631881.281	3199897.837	1

LEYENDA

- CONDUCCIÓN PROYECTADA TRAMO 1
- CONDUCCIÓN PROYECTADA TRAMO 2
- BT SUBTERRANEO
- BT TRENZADO
- MT AÉREO
- MT SUBTERRÁNEO
- TORRE
- CENTRO DE DISTRIBUCIÓN

GOBIERNO DE ESPAÑA
MINISTERIO PARA LA TRANSICIÓN ECOLÓGICA Y EL RETO DEMOGRÁFICO

ACUAES AGUAS DE LAS CUENCAS DE ESPAÑA SA

EMPRESA CONSULTORA: proes.

EL AUTOR DEL PROYECTO:
ING. CAMINOS C.P. COL: 18.679
Fdo.:
D. ROBERTO PILLADO GONZÁLEZ

EL AUTOR DEL PROYECTO:
Dr. ING. CAMINOS C.P. COL: 35.493
Fdo.:
Dr. MANUEL MUDARRA HERNÁNDEZ

EXAMINADO Y CONFORME EL DIRECTOR DEL PROYECTO:
Fdo.:
D. VICTOR CORREDOR PEÑA

VALIDADO POR EL JEFE DE ÁREA DE PROYECTOS:
Fdo.:
D. DANIEL GÁLVEZ CRUZ

CONFORME EL SUBDIRECTOR DE PROYECTOS, OBRAS Y EXPLOTACIÓN:
Fdo.:
D. JOSÉ PIÑEIRO ANEIROS

VºBº EL DIRECTOR TÉCNICO:
Fdo.:
D. JERÓNIMO MORENO GAYÀ

TÍTULO DEL PROYECTO:
PROYECTO DE CONSTRUCCIÓN OBRAS DE ADECUACIÓN Y MEJORA DEL EMISARIO SUBMARINO DE LA EDAR DE TÍAS (ISLA DE LANZAROTE)

FECHA: MAYO 2024
CLAVE DGA: 12.335-0515/2111

ESCALA: 1:500 (0 5 10 15 m)

PLANO: SERVICIOS AFECTADOS ELECTRICIDAD TRAMO 2

PLANO Nº: 14.4
HOJA: 2 de 2