


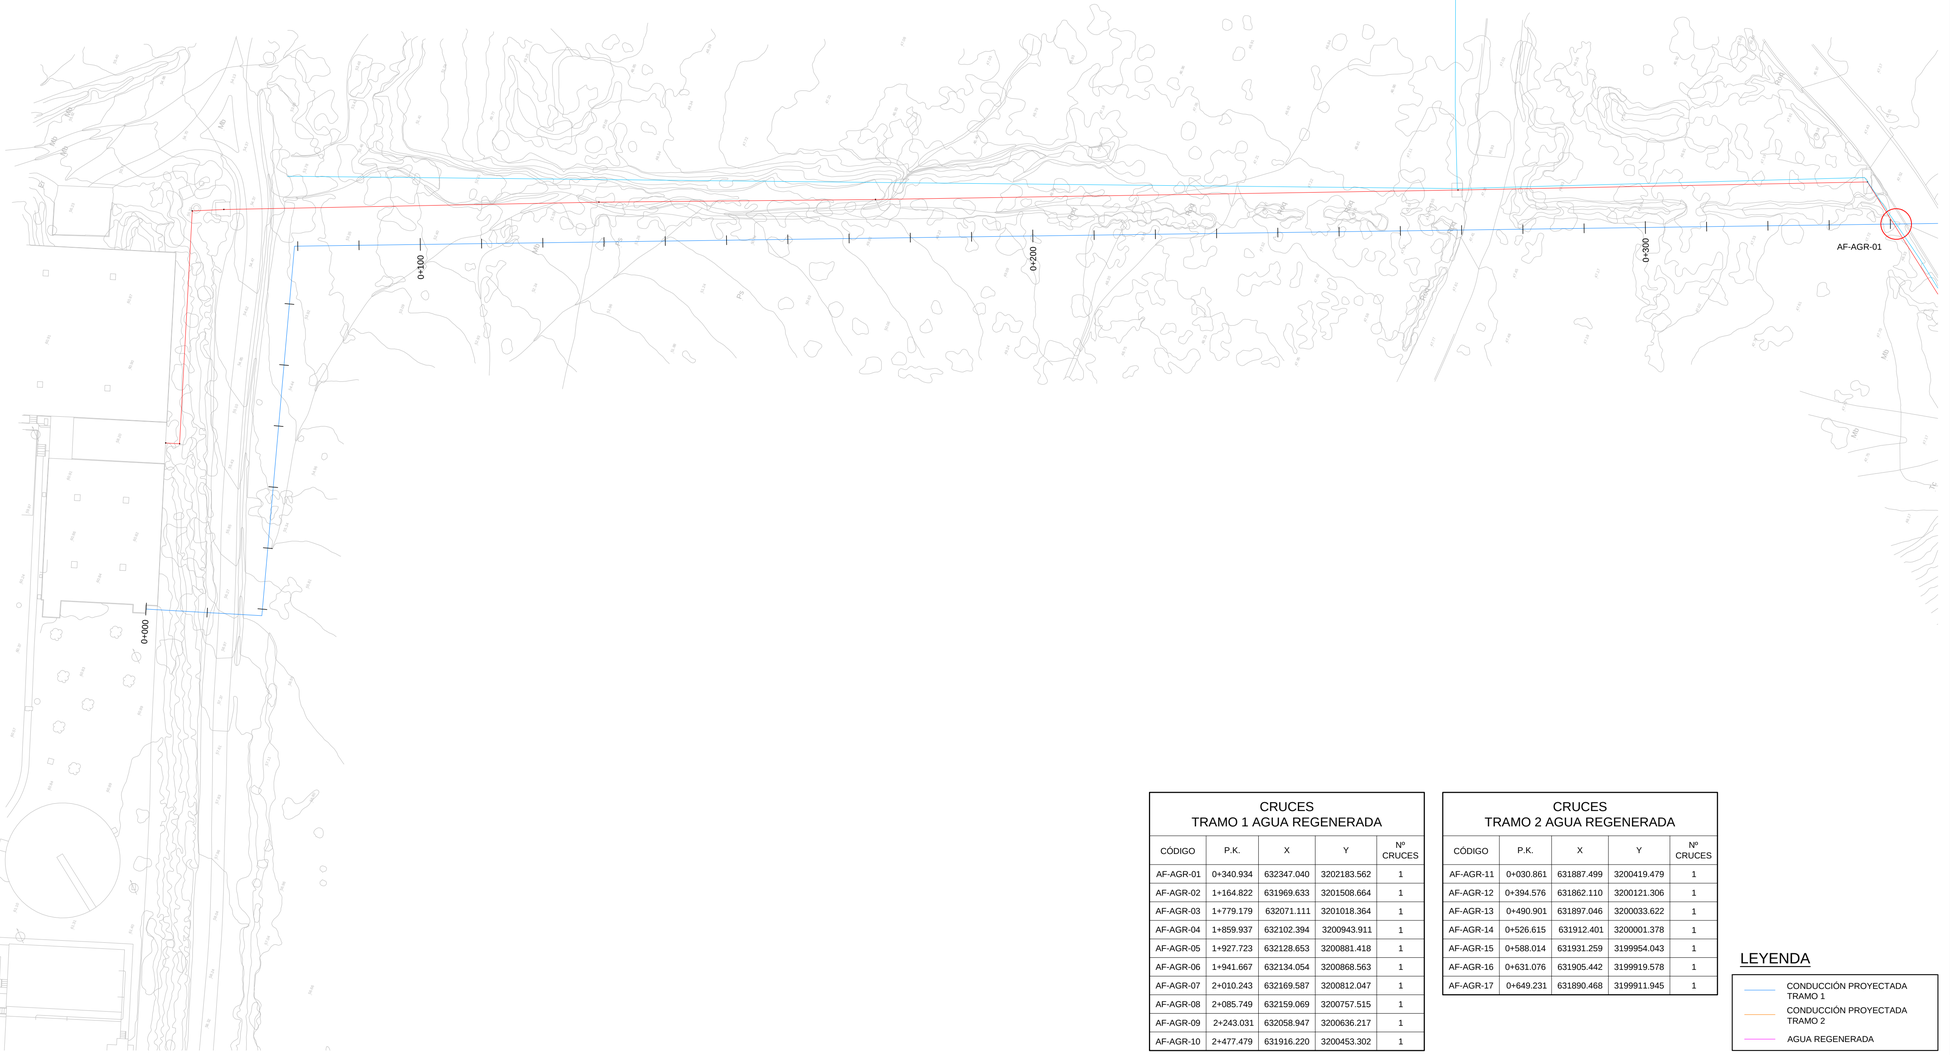

CRUCES
TRAMO 1 AGUA REGENERADA

CÓDIGO	P.K.	X	Y	Nº CRUCES
AF-AGR-01	0+340.934	632347.040	3202183.562	1
AF-AGR-02	1+164.822	631969.633	3201508.664	1
AF-AGR-03	1+779.179	632071.111	3201018.364	1
AF-AGR-04	1+859.937	632102.394	3200943.911	1
AF-AGR-05	1+927.723	632128.653	3200881.418	1
AF-AGR-06	1+941.667	632134.054	3200868.563	1
AF-AGR-07	2+010.243	632169.587	3200812.047	1
AF-AGR-08	2+085.749	632159.069	3200757.515	1
AF-AGR-09	2+243.031	632058.947	3200636.217	1
AF-AGR-10	2+477.479	631916.220	3200453.302	1

CRUCES
TRAMO 2 AGUA REGENERADA

CÓDIGO	P.K.	X	Y	Nº CRUCES
AF-AGR-11	0+030.861	631887.499	3200419.479	1
AF-AGR-12	0+394.576	631862.110	3200121.306	1
AF-AGR-13	0+490.901	631897.046	3200033.622	1
AF-AGR-14	0+526.615	631912.401	3200001.378	1
AF-AGR-15	0+588.014	631931.259	3199954.043	1
AF-AGR-16	0+631.076	631905.442	3199919.578	1
AF-AGR-17	0+649.231	631890.468	3199911.945	1

LEYENDA

- CONDUCCIÓN PROYECTADA TRAMO 1
- CONDUCCIÓN PROYECTADA TRAMO 2
- AGUA REGENERADA

GOBIERNO DE ESPAÑA
MINISTERIO PARA LA TRANSICIÓN ECOLÓGICA Y EL RETO DEMOGRÁFICO

ACUAES
AGUAS DE LAS CUENCAS DE ESPAÑA SA

EMPRESA CONSULTORA:
proes.

EL AUTOR DEL PROYECTO:
ING. CAMINOS C.P. COL: 18.679
Fdo.:
D. ROBERTO PILLADO GONZÁLEZ

EL AUTOR DEL PROYECTO:
Dr. ING. CAMINOS C.P. COL: 35.493
Fdo.:
Dr. MANUEL MUDARRA HERNÁNDEZ

EXAMINADO Y CONFORME EL DIRECTOR DEL PROYECTO:
Fdo.:
D. VÍCTOR CORREDOR PEÑA

VALIDADO POR EL JEFE DE ÁREA DE PROYECTOS:
Fdo.:
D. DANIEL GÁLVEZ CRUZ

CONFORME EL SUBDIRECTOR DE PROYECTOS, OBRAS Y EXPLOTACIÓN:
Fdo.:
D. JOSÉ PIÑEIRO ANEIROS

VºBº EL DIRECTOR TÉCNICO:
Fdo.:
D. JERÓNIMO MORENO GAYÁ

TÍTULO DEL PROYECTO:
PROYECTO DE CONSTRUCCIÓN OBRAS DE ADECUACIÓN Y MEJORA DEL EMISARIO SUBMARINO DE LA EDAR DE TÍAS (ISLA DE LANZAROTE)

FECHA: MAYO 2024


CLAVE DGA: 12.335-0515/2111


ESCALA: 1:500 (0 5 10 15 m)

PLANO: SERVICIOS AFECTADOS AGUA REGENERADA TRAMO 1

PLANO Nº: 14.7

HOJA: 1 de 9

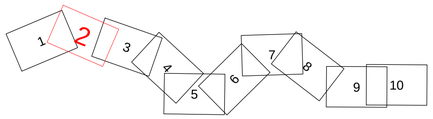

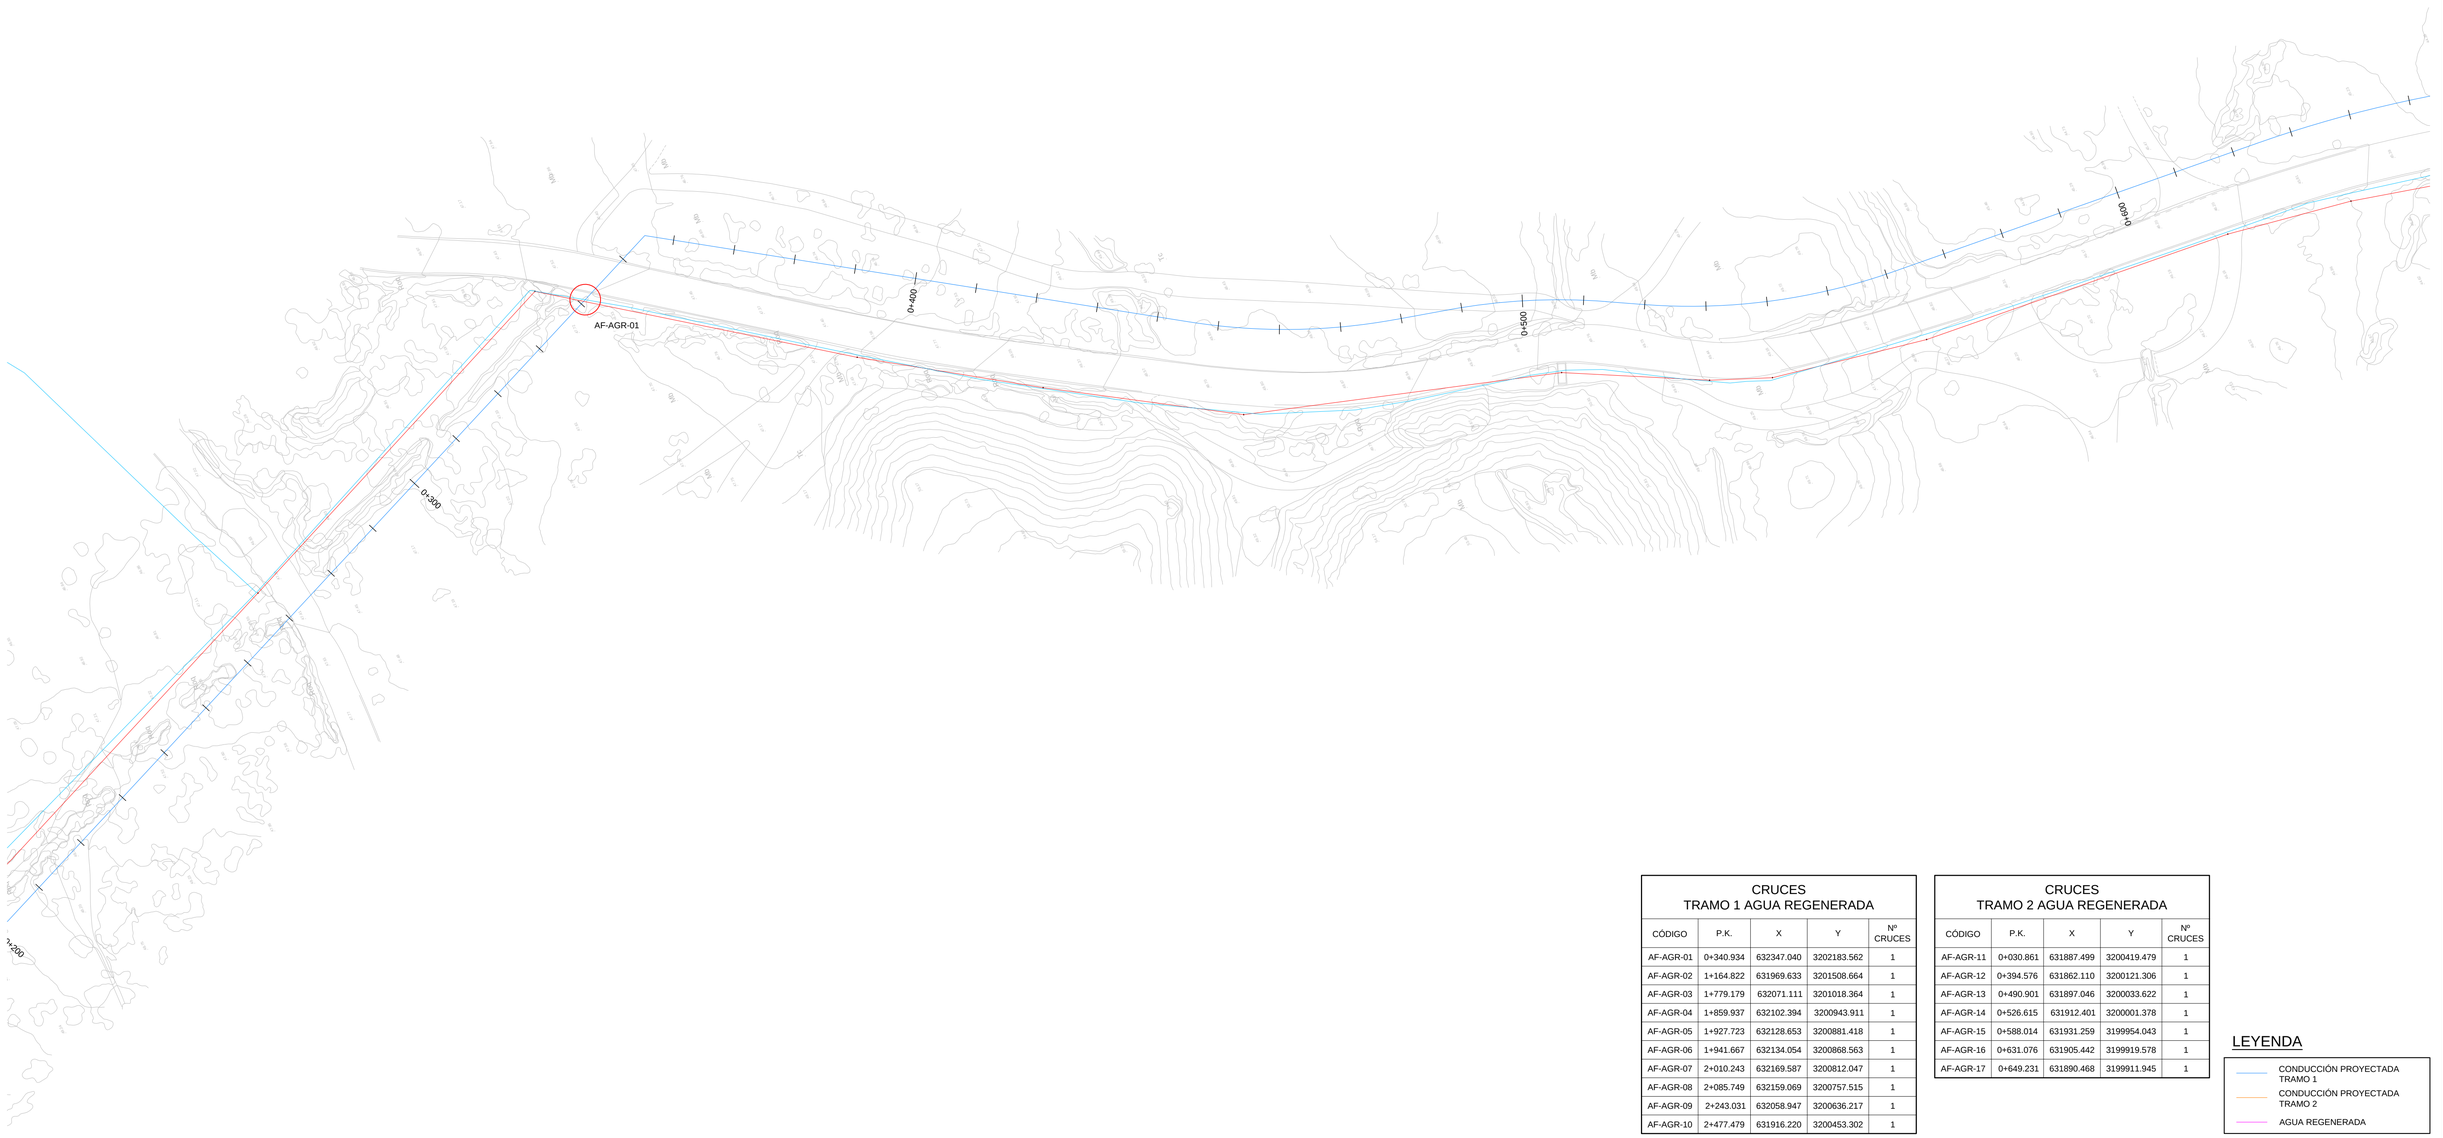

CRUCES TRAMO 1 AGUA REGENERADA

CÓDIGO	P.K.	X	Y	Nº CRUCES
AF-AGR-01	0+340.934	632347.040	3202183.562	1
AF-AGR-02	1+164.822	631969.633	3201508.664	1
AF-AGR-03	1+779.179	632071.111	3201018.364	1
AF-AGR-04	1+859.937	632102.394	3200943.911	1
AF-AGR-05	1+927.723	632128.653	3200881.418	1
AF-AGR-06	1+941.667	632134.054	3200868.563	1
AF-AGR-07	2+010.243	632169.587	3200812.047	1
AF-AGR-08	2+085.749	632159.069	3200757.515	1
AF-AGR-09	2+243.031	632058.947	3200636.217	1
AF-AGR-10	2+477.479	631916.220	3200453.302	1

CRUCES TRAMO 2 AGUA REGENERADA

CÓDIGO	P.K.	X	Y	Nº CRUCES
AF-AGR-11	0+030.861	631887.499	3200419.479	1
AF-AGR-12	0+394.576	631862.110	3200121.306	1
AF-AGR-13	0+490.901	631897.046	3200033.622	1
AF-AGR-14	0+526.615	631912.401	3200001.378	1
AF-AGR-15	0+588.014	631931.259	3199954.043	1
AF-AGR-16	0+631.076	631905.442	3199919.578	1
AF-AGR-17	0+649.231	631890.468	3199911.945	1

LEYENDA

- CONDUCCIÓN PROYECTADA TRAMO 1
- CONDUCCIÓN PROYECTADA TRAMO 2
- AGUA REGENERADA

GOBIERNO DE ESPAÑA
MINISTERIO PARA LA TRANSICIÓN ECOLÓGICA Y EL RETO DEMOGRÁFICO

ACUAES AGUAS DE LAS CUENCAS DE ESPAÑA SA

EMPRESA CONSULTORA: proes.

EL AUTOR DEL PROYECTO:
ING. CAMINOS C.P. COL: 18.679
Fdo.:
D. ROBERTO PILLADO GONZÁLEZ

EL AUTOR DEL PROYECTO:
Dr. ING. CAMINOS C.P. COL: 35.493
Fdo.:
Dr. MANUEL MUDARRA HERNÁNDEZ

EXAMINADO Y CONFORME EL DIRECTOR DEL PROYECTO:
Fdo.:
D. VICTOR CORREDOR PEÑA

VALIDADO POR EL JEFE DE ÁREA DE PROYECTOS:
Fdo.:
D. DANIEL GÁLVEZ CRUZ

CONFORME EL SUBDIRECTOR DE PROYECTOS, OBRAS Y EXPLOTACIÓN:
Fdo.:
D. JOSÉ PIÑEIRO ANEIROS

Vº Bº EL DIRECTOR TÉCNICO:
Fdo.:
D. JERÓNIMO MORENO GAYÁ

TÍTULO DEL PROYECTO:
PROYECTO DE CONSTRUCCIÓN OBRAS DE ADECUACIÓN Y MEJORA DEL EMISARIO SUBMARINO DE LA EDAR DE TÍAS (ISLA DE LANZAROTE)

FECHA: MAYO 2024


CLAVE DGA: 12.335-0515/2111


ESCALA: 1:500 (0 5 10 15 m)

PLANO: SERVICIOS AFECTADOS AGUA REGENERADA TRAMO 1

PLANO Nº: 14.7

HOJA: 2 de 9

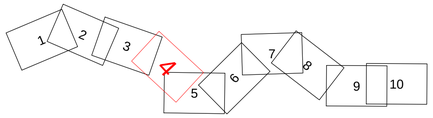

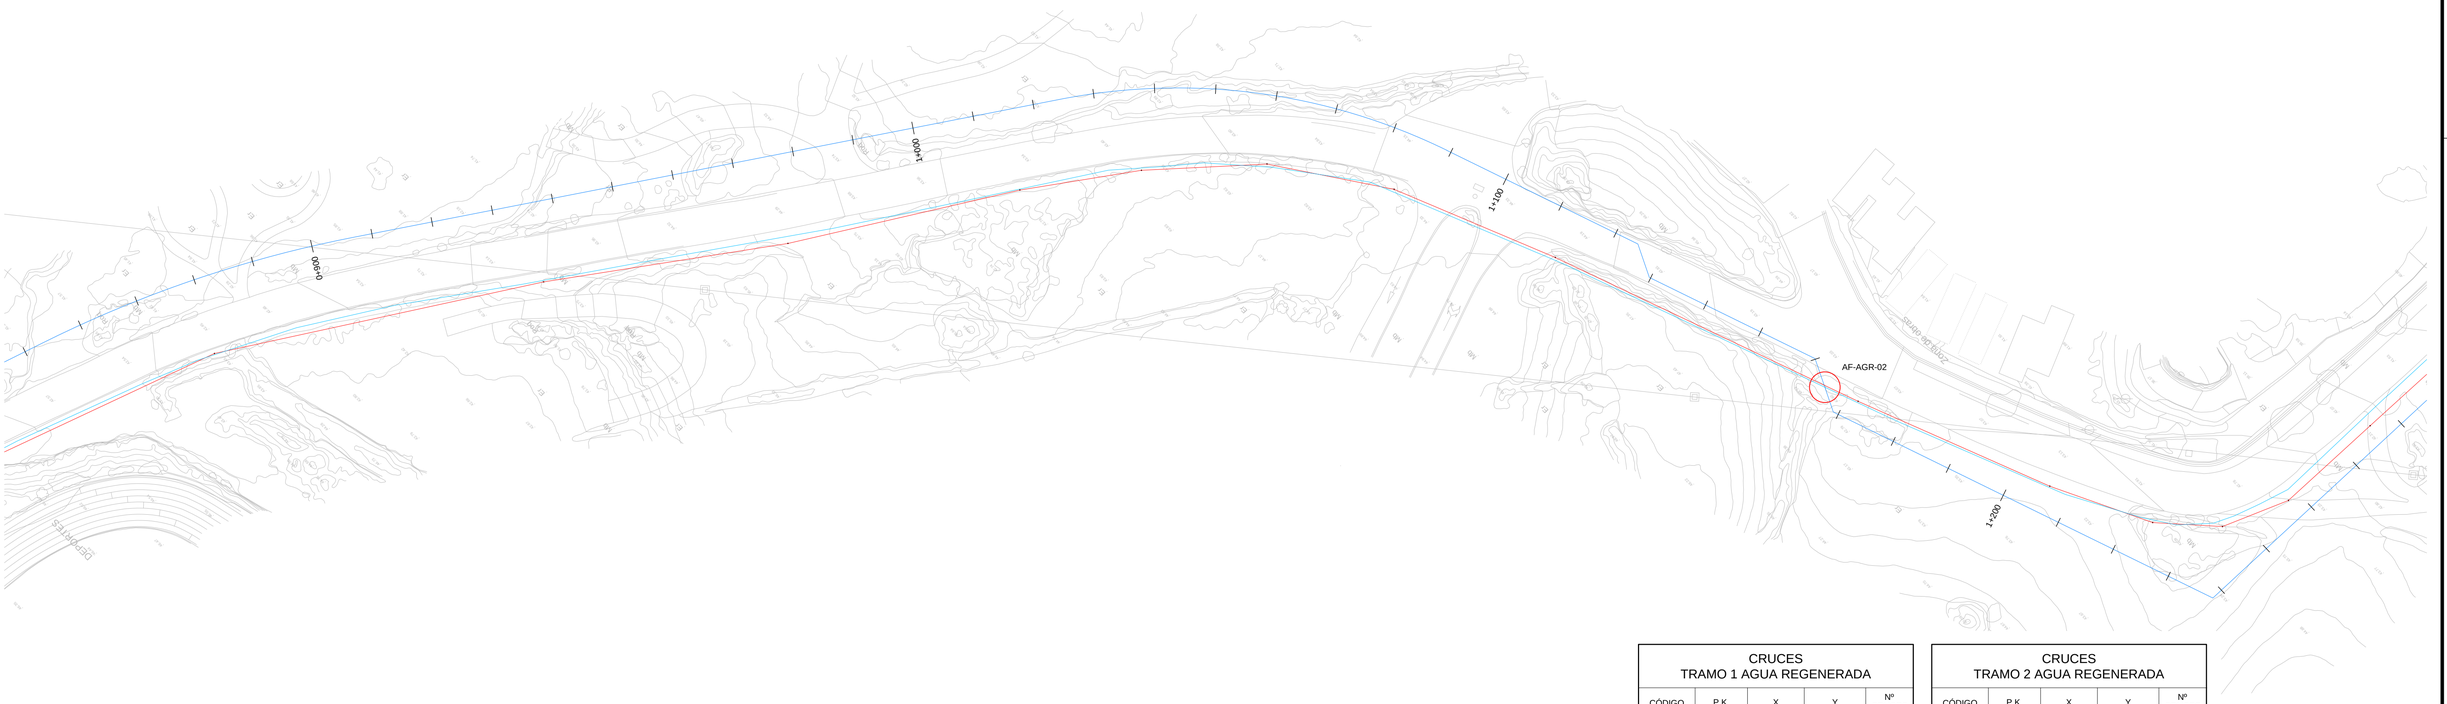

CRUCES
TRAMO 1 AGUA REGENERADA

CÓDIGO	P.K.	X	Y	Nº CRUCES
AF-AGR-01	0+340.934	632347.040	3202183.562	1
AF-AGR-02	1+164.822	631969.633	3201508.664	1
AF-AGR-03	1+779.179	632071.111	3201018.364	1
AF-AGR-04	1+859.937	632102.394	3200943.911	1
AF-AGR-05	1+927.723	632128.653	3200881.418	1
AF-AGR-06	1+941.667	632134.054	3200868.563	1
AF-AGR-07	2+010.243	632169.587	3200812.047	1
AF-AGR-08	2+085.749	632159.069	3200757.515	1
AF-AGR-09	2+243.031	632058.947	3200636.217	1
AF-AGR-10	2+477.479	631916.220	3200453.302	1

CRUCES
TRAMO 2 AGUA REGENERADA

CÓDIGO	P.K.	X	Y	Nº CRUCES
AF-AGR-11	0+030.861	631887.499	3200419.479	1
AF-AGR-12	0+394.576	631862.110	3200121.306	1
AF-AGR-13	0+490.901	631897.046	3200033.622	1
AF-AGR-14	0+526.615	631912.401	3200001.378	1
AF-AGR-15	0+588.014	631931.259	3199954.043	1
AF-AGR-16	0+631.076	631905.442	3199919.578	1
AF-AGR-17	0+649.231	631890.468	3199911.945	1

LEYENDA

- CONDUCCIÓN PROYECTADA TRAMO 1
- CONDUCCIÓN PROYECTADA TRAMO 2
- AGUA REGENERADA

GOBIERNO DE ESPAÑA
MINISTERIO PARA LA TRANSICIÓN ECOLÓGICA Y EL RETO DEMOGRÁFICO

ACUAES
AGUAS DE LAS CUENCAS DE ESPAÑA SA

EMPRESA CONSULTORA: proes.

EL AUTOR DEL PROYECTO:
ING. CAMINOS C.P. COL: 18.679
Fdo.:
D. ROBERTO PILLADO GONZÁLEZ

EL AUTOR DEL PROYECTO:
Dr. ING. CAMINOS C.P. COL: 35.493
Fdo.:
Dr. MANUEL MUDARRA HERNÁNDEZ

EXAMINADO Y CONFORME EL DIRECTOR DEL PROYECTO:
Fdo.:
D. VÍCTOR CORREDOR PEÑA

VALIDADO POR EL JEFE DE ÁREA DE PROYECTOS:
Fdo.:
D. DANIEL GÁLVEZ CRUZ

CONFORME EL SUBDIRECTOR DE PROYECTOS, OBRAS Y EXPLOTACIÓN:
Fdo.:
D. JOSÉ PIÑEIRO ANEIROS

VºBº EL DIRECTOR TÉCNICO:
Fdo.:
D. JERÓNIMO MORENO GAYÁ

TÍTULO DEL PROYECTO:
PROYECTO DE CONSTRUCCIÓN OBRAS DE ADECUACIÓN Y MEJORA DEL EMISARIO SUBMARINO DE LA EDAR DE TÍAS (ISLA DE LANZAROTE)

FECHA: MAYO 2024


CLAVE DGA: 12.335-0515/2111

ESCALA: 1:500 (0 5 10 15 m)

PLANO: SERVICIOS AFECTADOS AGUA REGENERADA TRAMO 1

PLANO Nº: 14.7

HOJA: 3 de 9

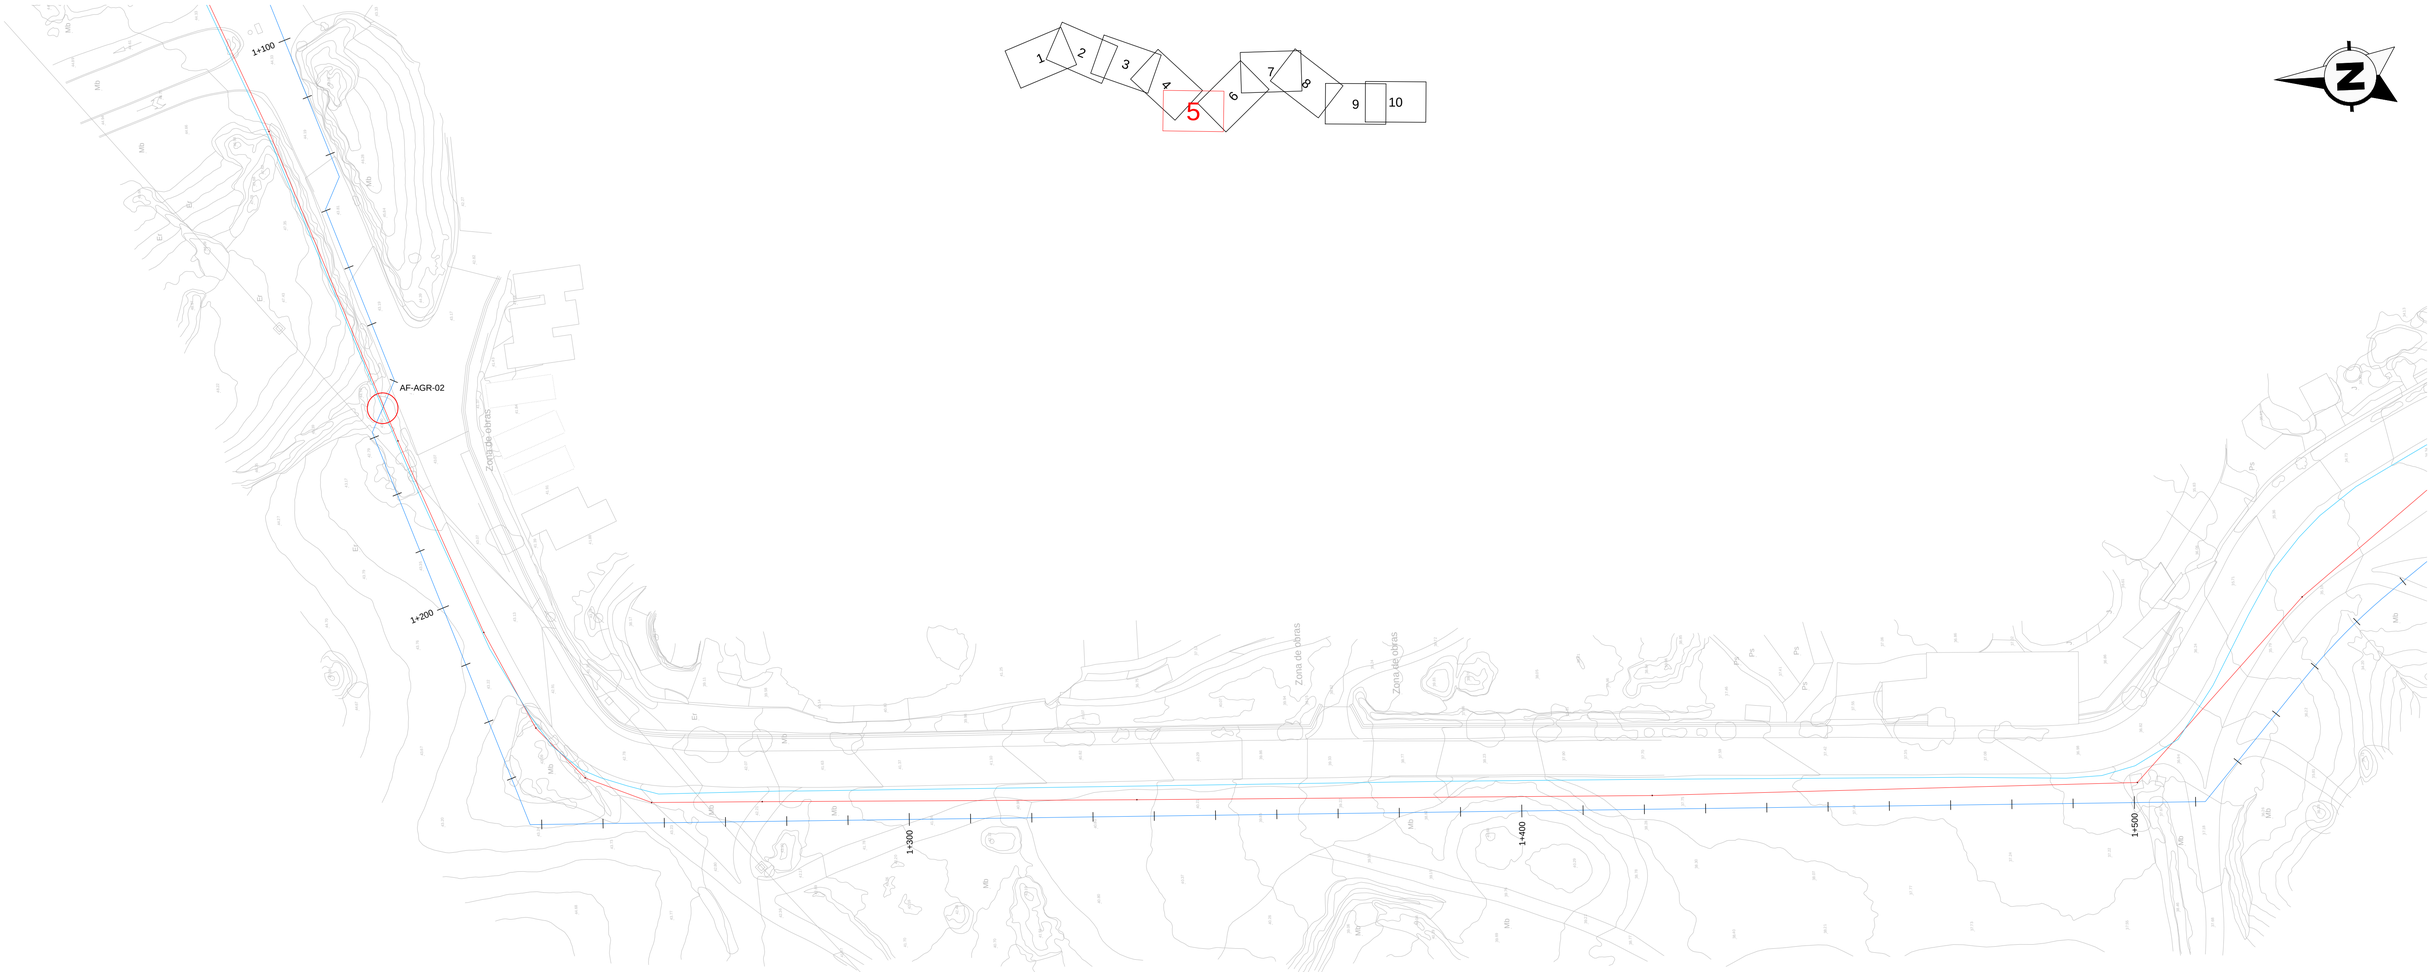

CRUCES
TRAMO 1 AGUA REGENERADA

CÓDIGO	P.K.	X	Y	Nº CRUCES
AF-AGR-01	0+340.934	632347.040	3202183.562	1
AF-AGR-02	1+164.822	631969.633	3201508.664	1
AF-AGR-03	1+779.179	632071.111	3201018.364	1
AF-AGR-04	1+859.937	632102.394	3200943.911	1
AF-AGR-05	1+927.723	632128.653	3200881.418	1
AF-AGR-06	1+941.667	632134.054	3200868.563	1
AF-AGR-07	2+010.243	632169.587	3200812.047	1
AF-AGR-08	2+085.749	632159.069	3200757.515	1
AF-AGR-09	2+243.031	632058.947	3200636.217	1
AF-AGR-10	2+477.479	631916.220	3200453.302	1

CRUCES
TRAMO 2 AGUA REGENERADA

CÓDIGO	P.K.	X	Y	Nº CRUCES
AF-AGR-11	0+030.861	631887.499	3200419.479	1
AF-AGR-12	0+394.576	631862.110	3200121.306	1
AF-AGR-13	0+490.901	631897.046	3200033.622	1
AF-AGR-14	0+526.615	631912.401	3200001.378	1
AF-AGR-15	0+588.014	631931.259	3199954.043	1
AF-AGR-16	0+631.076	631905.442	3199919.578	1
AF-AGR-17	0+649.231	631890.468	3199911.945	1

LEYENDA

- CONDUCCIÓN PROYECTADA TRAMO 1
- CONDUCCIÓN PROYECTADA TRAMO 2
- AGUA REGENERADA

GOBIERNO DE ESPAÑA
MINISTERIO PARA LA TRANSICIÓN ECOLÓGICA Y EL RETO DEMOGRÁFICO

ACUAES
AGUAS DE LAS CUENCAS DE ESPAÑA SA

EMPRESA CONSULTORA: proes.

EL AUTOR DEL PROYECTO:
ING. CAMINOS C.P. COL: 18.679
Fdo.:
D. ROBERTO PILLADO GONZÁLEZ

EL AUTOR DEL PROYECTO:
Dr. ING. CAMINOS C.P. COL: 35.493
Fdo.:
Dr. MANUEL MUDARRA HERNÁNDEZ

EXAMINADO Y CONFORME EL DIRECTOR DEL PROYECTO:
Fdo.:
D. VICTOR CORREDOR PEÑA

VALIDADO POR EL JEFE DE ÁREA DE PROYECTOS:
Fdo.:
D. DANIEL GÁLVEZ CRUZ

CONFORME EL SUBDIRECTOR DE PROYECTOS, OBRAS Y EXPLOTACIÓN:
Fdo.:
D. JOSÉ PIÑEIRO ANEIROS

VºBº EL DIRECTOR TÉCNICO:
Fdo.:
D. JERÓNIMO MORENO GAYÁ

TÍTULO DEL PROYECTO:
PROYECTO DE CONSTRUCCIÓN OBRAS DE ADECUACIÓN Y MEJORA DEL EMISARIO SUBMARINO DE LA EDAR DE TÍAS (ISLA DE LANZAROTE)

FECHA: MAYO 2024

CLAVE DGA: 12.335-0515/2111

ESCALA: 1:500 (0 5 10 15 m)

PLANO: SERVICIOS AFECTADOS AGUA REGENERADA TRAMO 1

PLANO Nº: 14.7

HOJA: 4 de 9



CRUCES
TRAMO 1 AGUA REGENERADA

CÓDIGO	P.K.	X	Y	Nº CRUCES
AF-AGR-01	0+340.934	632347.040	3202183.562	1
AF-AGR-02	1+164.822	631969.633	3201508.664	1
AF-AGR-03	1+779.179	632071.111	3201018.364	1
AF-AGR-04	1+859.937	632102.394	3200943.911	1
AF-AGR-05	1+927.723	632128.653	3200881.418	1
AF-AGR-06	1+941.667	632134.054	3200868.563	1
AF-AGR-07	2+010.243	632169.587	3200812.047	1
AF-AGR-08	2+085.749	632159.069	3200757.515	1
AF-AGR-09	2+243.031	632058.947	3200636.217	1
AF-AGR-10	2+477.479	631916.220	3200453.302	1

CRUCES
TRAMO 2 AGUA REGENERADA

CÓDIGO	P.K.	X	Y	Nº CRUCES
AF-AGR-11	0+030.861	631887.499	3200419.479	1
AF-AGR-12	0+394.576	631862.110	3200121.306	1
AF-AGR-13	0+490.901	631897.046	3200033.622	1
AF-AGR-14	0+526.615	631912.401	3200001.378	1
AF-AGR-15	0+588.014	631931.259	3199954.043	1
AF-AGR-16	0+631.076	631905.442	3199919.578	1
AF-AGR-17	0+649.231	631890.468	3199911.945	1

LEYENDA

- CONDUCCIÓN PROYECTADA TRAMO 1
- CONDUCCIÓN PROYECTADA TRAMO 2
- AGUA REGENERADA

GOBIERNO DE ESPAÑA
MINISTERIO PARA LA TRANSICIÓN ECOLÓGICA Y EL RETO DEMOGRÁFICO

ACUAES
AGUAS DE LAS CUENCAS DE ESPAÑA SA

EMPRESA CONSULTORA:
proes.

EL AUTOR DEL PROYECTO:
ING. CAMINOS C.P. COL: 18.679
Fdo.:
D. ROBERTO PILLADO GONZÁLEZ

EL AUTOR DEL PROYECTO:
Dr. ING. CAMINOS C.P. COL: 35.493
Fdo.:
Dr. MANUEL MUDARRA HERNÁNDEZ

EXAMINADO Y CONFORME EL DIRECTOR DEL PROYECTO:
Fdo.:
D. VICTOR CORREDOR PEÑA

VALIDADO POR EL JEFE DE ÁREA DE PROYECTOS:
Fdo.:
D. DANIEL GÁLVEZ CRUZ

CONFORME EL SUBDIRECTOR DE PROYECTOS, OBRAS Y EXPLOTACIÓN:
Fdo.:
D. JOSÉ PIÑEIRO ANEIROS

VºBº EL DIRECTOR TÉCNICO:
Fdo.:
D. JERÓNIMO MORENO GAYÁ

TÍTULO DEL PROYECTO:
PROYECTO DE CONSTRUCCIÓN OBRAS DE ADECUACIÓN Y MEJORA DEL EMISARIO SUBMARINO DE LA EDAR DE TÍAS (ISLA DE LANZAROTE)

FECHA: MAYO 2024


CLAVE DGA: 12.335-0515/2111

ESCALA: 1:500 (0 5 10 15 m)

PLANO: SERVICIOS AFECTADOS AGUA REGENERADA TRAMO 1

PLANO Nº: 14.7

HOJA: 5 de 9

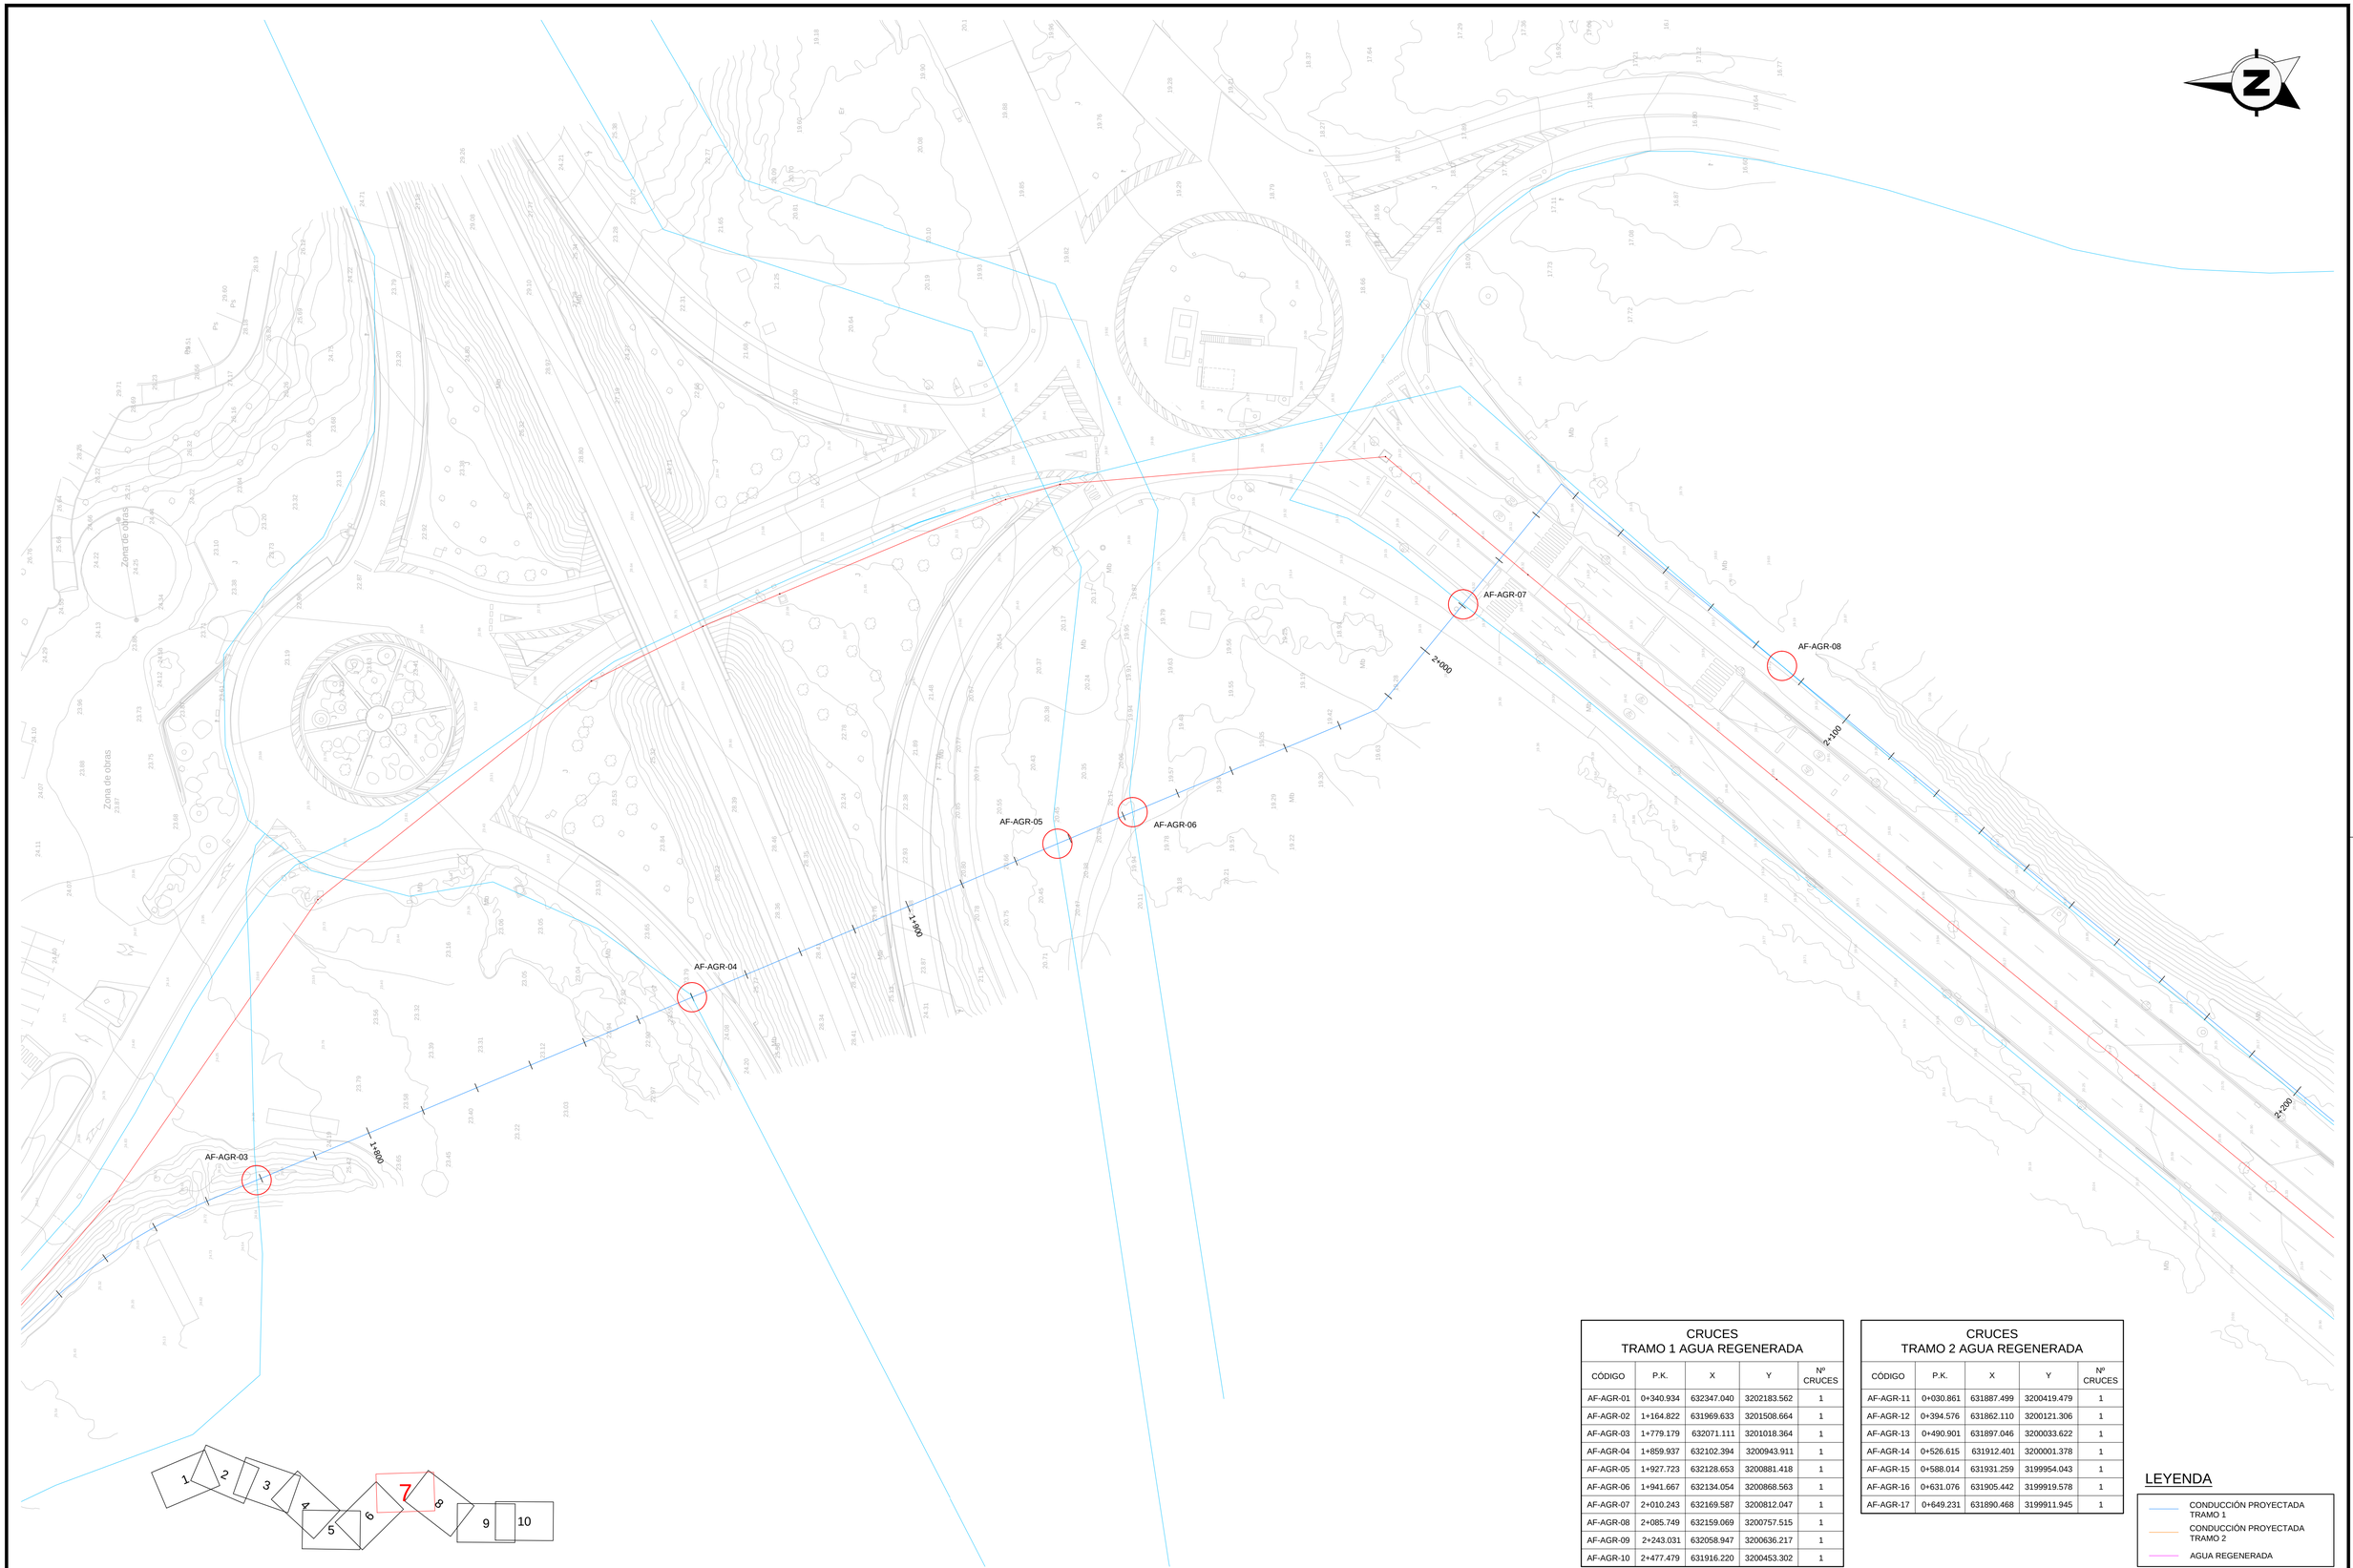

CRUCES
TRAMO 1 AGUA REGENERADA

CÓDIGO	P.K.	X	Y	Nº CRUCES
AF-AGR-01	0+340.934	632347.040	3202183.562	1
AF-AGR-02	1+164.822	631969.633	3201508.664	1
AF-AGR-03	1+779.179	632071.111	3201018.364	1
AF-AGR-04	1+859.937	632102.394	3200943.911	1
AF-AGR-05	1+927.723	632128.653	3200881.418	1
AF-AGR-06	1+941.667	632134.054	3200868.563	1
AF-AGR-07	2+010.243	632169.587	3200812.047	1
AF-AGR-08	2+085.749	632159.069	3200757.515	1
AF-AGR-09	2+243.031	632058.947	3200636.217	1
AF-AGR-10	2+477.479	631916.220	3200453.302	1

CRUCES
TRAMO 2 AGUA REGENERADA

CÓDIGO	P.K.	X	Y	Nº CRUCES
AF-AGR-11	0+030.861	631887.499	3200419.479	1
AF-AGR-12	0+394.576	631862.110	3200121.306	1
AF-AGR-13	0+490.901	631897.046	3200033.622	1
AF-AGR-14	0+526.615	631912.401	3200001.378	1
AF-AGR-15	0+588.014	631931.259	3199954.043	1
AF-AGR-16	0+631.076	631905.442	3199919.578	1
AF-AGR-17	0+649.231	631890.468	3199911.945	1

LEYENDA

- CONDUCCIÓN PROYECTADA TRAMO 1
- CONDUCCIÓN PROYECTADA TRAMO 2
- AGUA REGENERADA

GOBIERNO DE ESPAÑA
MINISTERIO PARA LA TRANSICIÓN ECOLÓGICA Y EL RETO DEMOGRÁFICO

ACUAES
AGUAS DE LAS CUENCAS DE ESPAÑA SA

EMPRESA CONSULTORA: proes.

EL AUTOR DEL PROYECTO:
ING. CAMINOS C.P. COL: 18.679
Fdo.:
D. ROBERTO PILLADO GONZÁLEZ

EL AUTOR DEL PROYECTO:
Dr. ING. CAMINOS C.P. COL: 35.493
Fdo.:
Dr. MANUEL MUDARRA HERNÁNDEZ

EXAMINADO Y CONFORME EL DIRECTOR DEL PROYECTO:
Fdo.:
D. VICTOR CORREDOR PEÑA

VALIDADO POR EL JEFE DE ÁREA DE PROYECTOS:
Fdo.:
D. DANIEL GÁLVEZ CRUZ

CONFORME EL SUBDIRECTOR DE PROYECTOS, OBRAS Y EXPLOTACIÓN:
Fdo.:
D. JOSÉ PIÑEIRO ANEIROS

VºBº EL DIRECTOR TÉCNICO:
Fdo.:
D. JERÓNIMO MORENO GAYÁ

TÍTULO DEL PROYECTO:
PROYECTO DE CONSTRUCCIÓN OBRAS DE ADECUACIÓN Y MEJORA DEL EMISARIO SUBMARINO DE LA EDAR DE TÍAS (ISLA DE LANZAROTE)

FECHA: MAYO 2024


CLAVE DGA: 12.335-0515/2111

ESCALA: 1:500 (0 5 10 15 m)

PLANO: SERVICIOS AFECTADOS AGUA REGENERADA TRAMO 1

PLANO Nº: 14.7

HOJA: 6 de 9

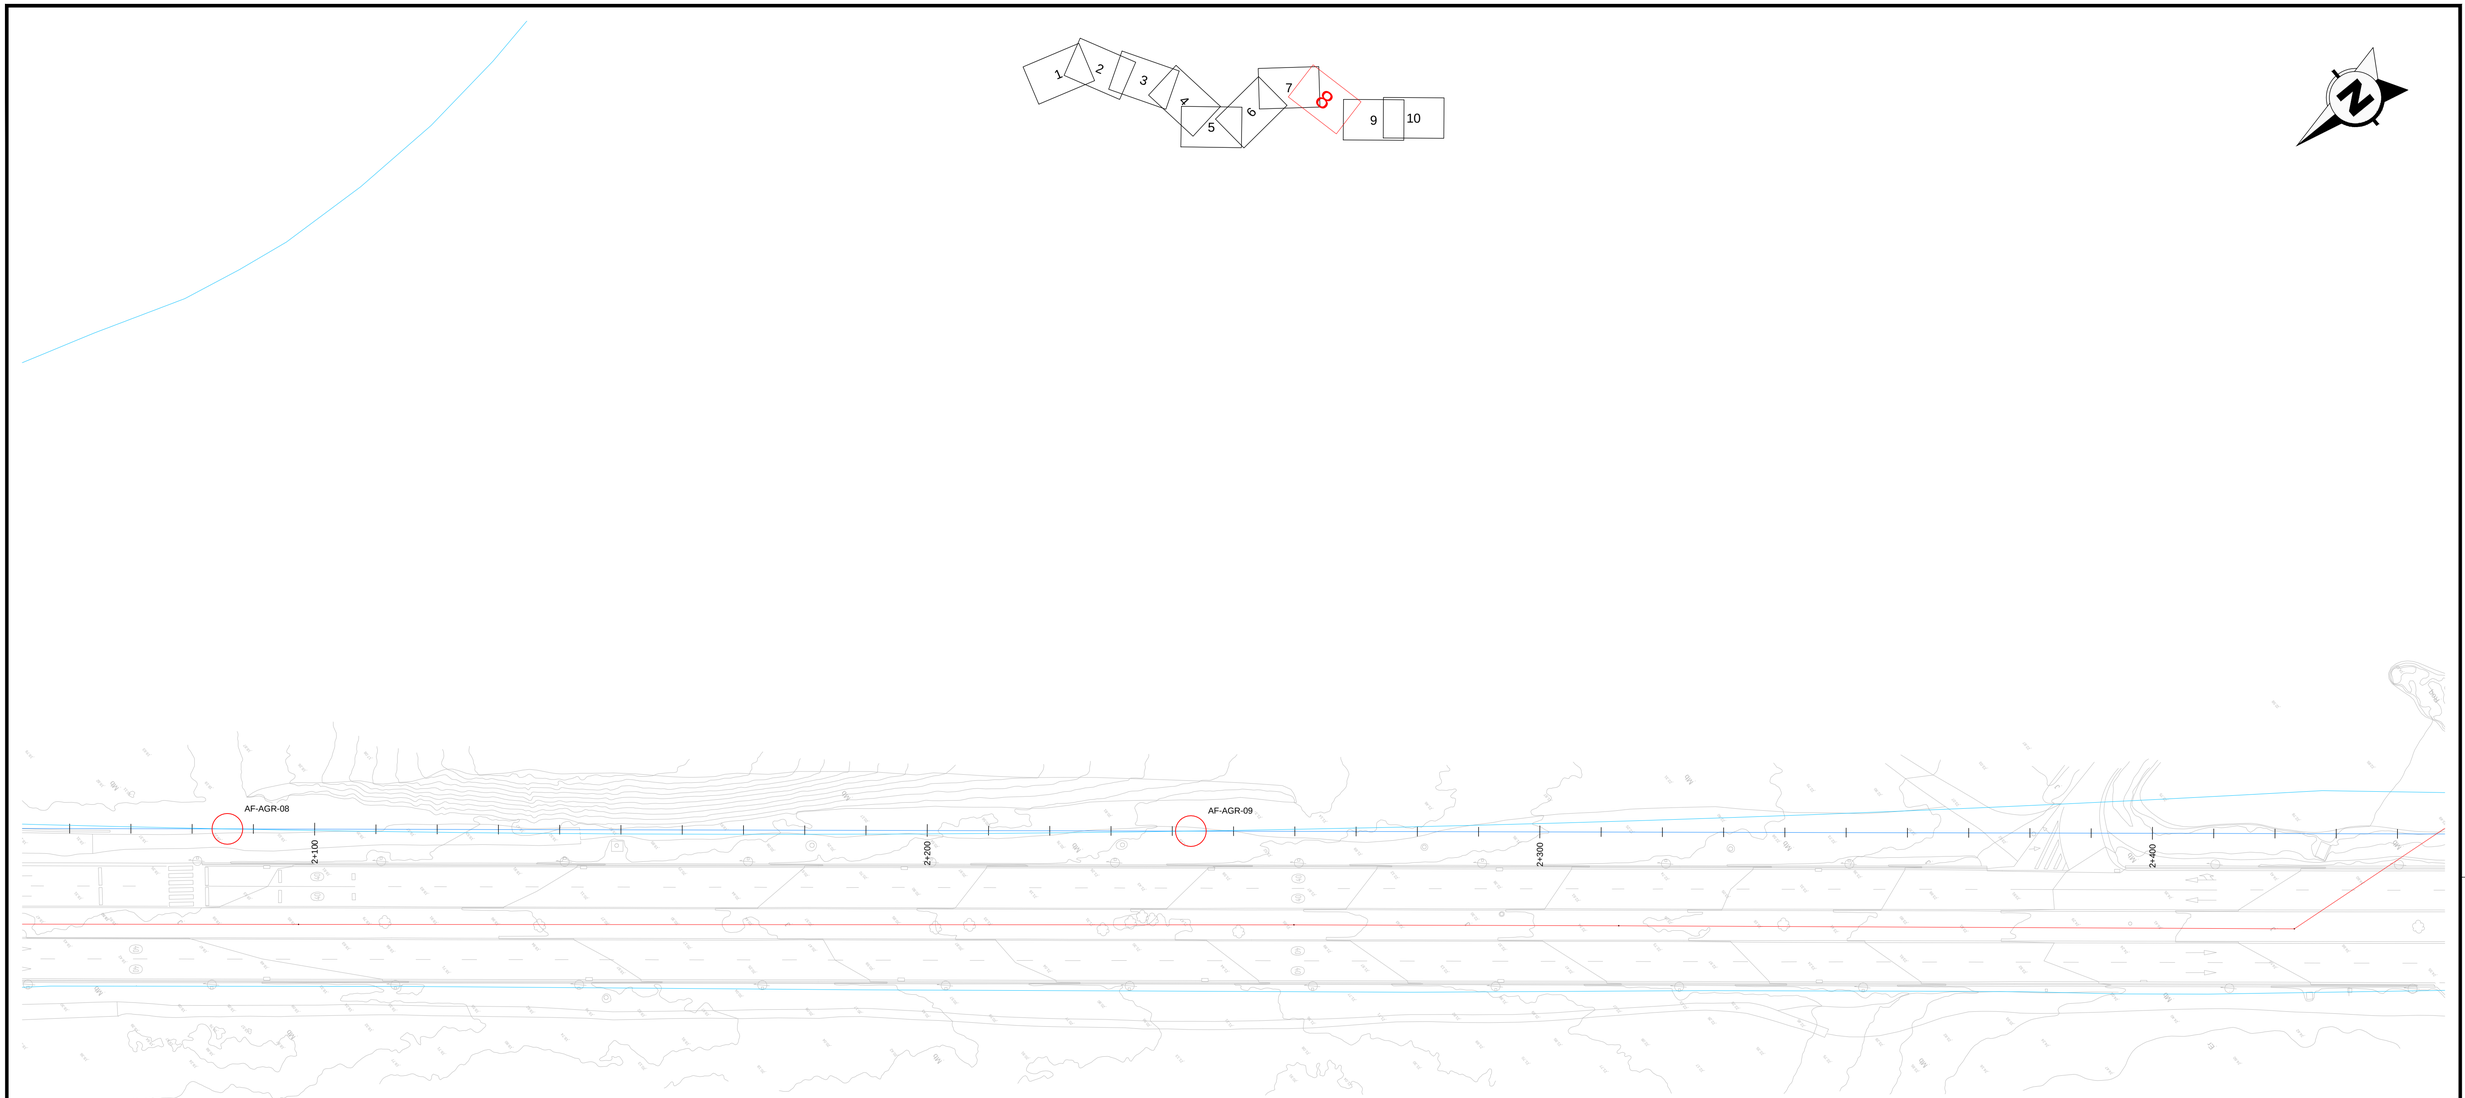

CRUCES
TRAMO 1 AGUA REGENERADA

CÓDIGO	P.K.	X	Y	Nº CRUCES
AF-AGR-01	0+340.934	632347.040	3202183.562	1
AF-AGR-02	1+164.822	631969.633	3201508.664	1
AF-AGR-03	1+779.179	632071.111	3201018.364	1
AF-AGR-04	1+859.937	632102.394	3200943.911	1
AF-AGR-05	1+927.723	632128.653	3200881.418	1
AF-AGR-06	1+941.667	632134.054	3200868.563	1
AF-AGR-07	2+010.243	632169.587	3200812.047	1
AF-AGR-08	2+085.749	632159.069	3200757.515	1
AF-AGR-09	2+243.031	632058.947	3200636.217	1
AF-AGR-10	2+477.479	631916.220	3200453.302	1

CRUCES
TRAMO 2 AGUA REGENERADA

CÓDIGO	P.K.	X	Y	Nº CRUCES
AF-AGR-11	0+030.861	631887.499	3200419.479	1
AF-AGR-12	0+394.576	631862.110	3200121.306	1
AF-AGR-13	0+490.901	631897.046	3200033.622	1
AF-AGR-14	0+526.615	631912.401	3200001.378	1
AF-AGR-15	0+588.014	631931.259	3199954.043	1
AF-AGR-16	0+631.076	631905.442	3199919.578	1
AF-AGR-17	0+649.231	631890.468	3199911.945	1

LEYENDA

- CONDUCCIÓN PROYECTADA TRAMO 1
- CONDUCCIÓN PROYECTADA TRAMO 2
- AGUA REGENERADA

GOBIERNO DE ESPAÑA
MINISTERIO PARA LA TRANSICIÓN ECOLÓGICA Y EL RETO DEMOGRÁFICO

ACUAES AGUAS DE LAS CUENCAS DE ESPAÑA SA

EMPRESA CONSULTORA: proes.

EL AUTOR DEL PROYECTO:
ING. CAMINOS C.P. COL: 18.679
Fdo.:
D. ROBERTO PILLADO GONZÁLEZ

EL AUTOR DEL PROYECTO:
Dr. ING. CAMINOS C.P. COL: 35.493
Fdo.:
Dr. MANUEL MUDARRA HERNÁNDEZ

EXAMINADO Y CONFORME EL DIRECTOR DEL PROYECTO:
Fdo.:
D. VICTOR CORREDOR PEÑA

VALIDADO POR EL JEFE DE ÁREA DE PROYECTOS:
Fdo.:
D. DANIEL GÁLVEZ CRUZ

CONFORME EL SUBDIRECTOR DE PROYECTOS, OBRAS Y EXPLOTACIÓN:
Fdo.:
D. JOSÉ PIÑEIRO ANEIROS

VºBº EL DIRECTOR TÉCNICO:
Fdo.:
D. JERÓNIMO MORENO GAYÀ

TÍTULO DEL PROYECTO:
PROYECTO DE CONSTRUCCIÓN OBRAS DE ADECUACIÓN Y MEJORA DEL EMISARIO SUBMARINO DE LA EDAR DE TÍAS (ISLA DE LANZAROTE)

FECHA: MAYO 2024


CLAVE DGA: 12.335-0515/2111

ESCALA: 1:500 (0 5 10 15 m)

PLANO: SERVICIOS AFECTADOS AGUA REGENERADA TRAMO 1

PLANO Nº: 14.7

HOJA: 7 de 9

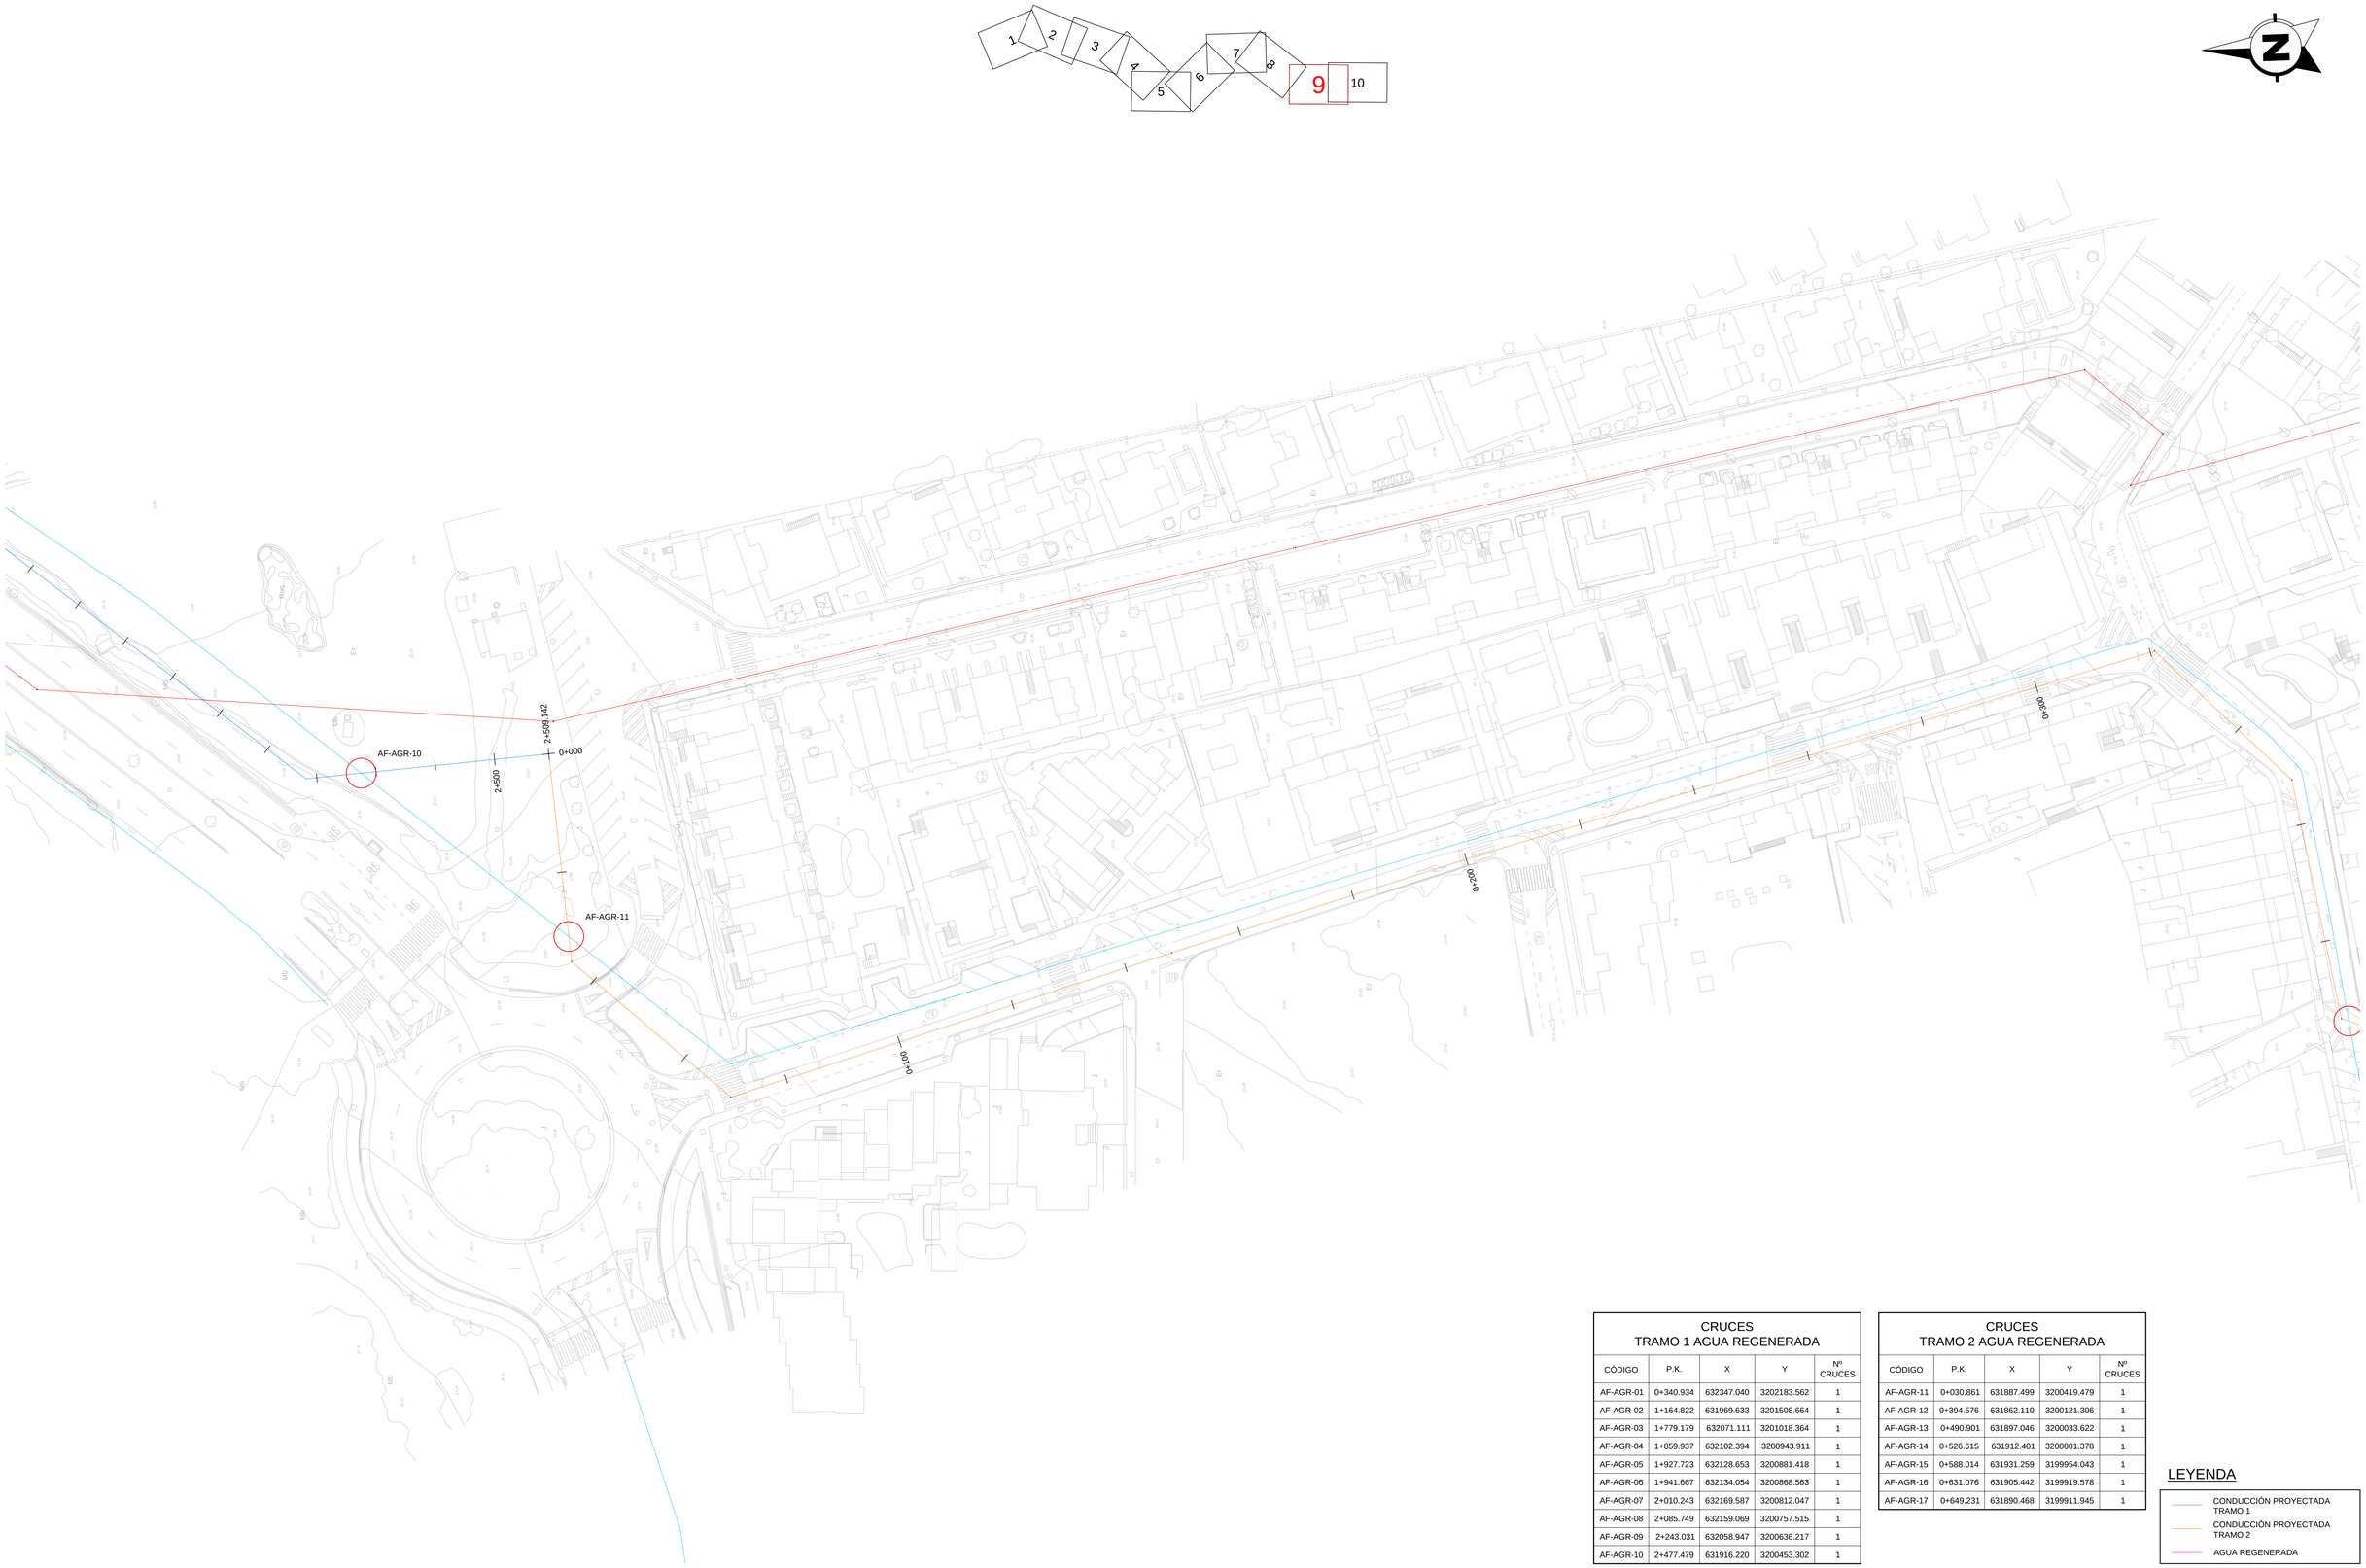

CRUCES
TRAMO 1 AGUA REGENERADA

CÓDIGO	P.K.	X	Y	Nº CRUCES
AF-AGR-01	0+340.934	632347.040	3202183.562	1
AF-AGR-02	1+164.822	631969.633	3201508.664	1
AF-AGR-03	1+779.179	632071.111	3201018.364	1
AF-AGR-04	1+859.937	632102.394	3200943.911	1
AF-AGR-05	1+927.723	632128.653	3200881.418	1
AF-AGR-06	1+941.667	632134.054	3200868.563	1
AF-AGR-07	2+010.243	632169.587	3200812.047	1
AF-AGR-08	2+085.749	632159.069	3200757.515	1
AF-AGR-09	2+243.031	632058.947	3200636.217	1
AF-AGR-10	2+477.479	631916.220	3200453.302	1

CRUCES
TRAMO 2 AGUA REGENERADA

CÓDIGO	P.K.	X	Y	Nº CRUCES
AF-AGR-11	0+030.861	631887.499	3200419.479	1
AF-AGR-12	0+394.576	631862.110	3200121.306	1
AF-AGR-13	0+490.901	631897.046	3200033.622	1
AF-AGR-14	0+526.615	631912.401	3200001.378	1
AF-AGR-15	0+588.014	631931.259	3199954.043	1
AF-AGR-16	0+631.076	631905.442	3199919.578	1
AF-AGR-17	0+649.231	631890.468	3199911.945	1

LEYENDA

- CONDUCCIÓN PROYECTADA TRAMO 1
- CONDUCCIÓN PROYECTADA TRAMO 2
- AGUA REGENERADA

GOBIERNO DE ESPAÑA
MINISTERIO PARA LA TRANSICIÓN ECOLÓGICA Y EL RETO DEMOGRÁFICO

ACUAES AGUAS DE LAS CUENCAS DE ESPAÑA SA

EMPRESA CONSULTORA: proes.

EL AUTOR DEL PROYECTO:
ING. CAMINOS C.P. COL: 18.679
Fdo.:
D. ROBERTO PILLADO GONZÁLEZ

EL AUTOR DEL PROYECTO:
Dr. ING. CAMINOS C.P. COL: 35.493
Fdo.:
Dr. MANUEL MUDARRA HERNÁNDEZ

EXAMINADO Y CONFORME EL DIRECTOR DEL PROYECTO:
Fdo.:
D. VICTOR CORREDOR PEÑA

VALIDADO POR EL JEFE DE ÁREA DE PROYECTOS:
Fdo.:
D. DANIEL GÁLVEZ CRUZ

CONFORME EL SUBDIRECTOR DE PROYECTOS, OBRAS Y EXPLOTACIÓN:
Fdo.:
D. JOSÉ PIÑEIRO ANEIROS

VºBº EL DIRECTOR TÉCNICO:
Fdo.:
D. JERÓNIMO MORENO GAYÁ

TÍTULO DEL PROYECTO:
PROYECTO DE CONSTRUCCIÓN OBRAS DE ADECUACIÓN Y MEJORA DEL EMISARIO SUBMARINO DE LA EDAR DE TÍAS (ISLA DE LANZAROTE)

FECHA: MAYO 2024


CLAVE DGA: 12.335-0515/2111

ESCALA: 1:500 (0 5 10 15 m)

PLANO:
SERVICIOS AFECTADOS
AGUA REGENERADA
TRAMO 2

PLANO Nº: 14.7

HOJA: 8 de 9

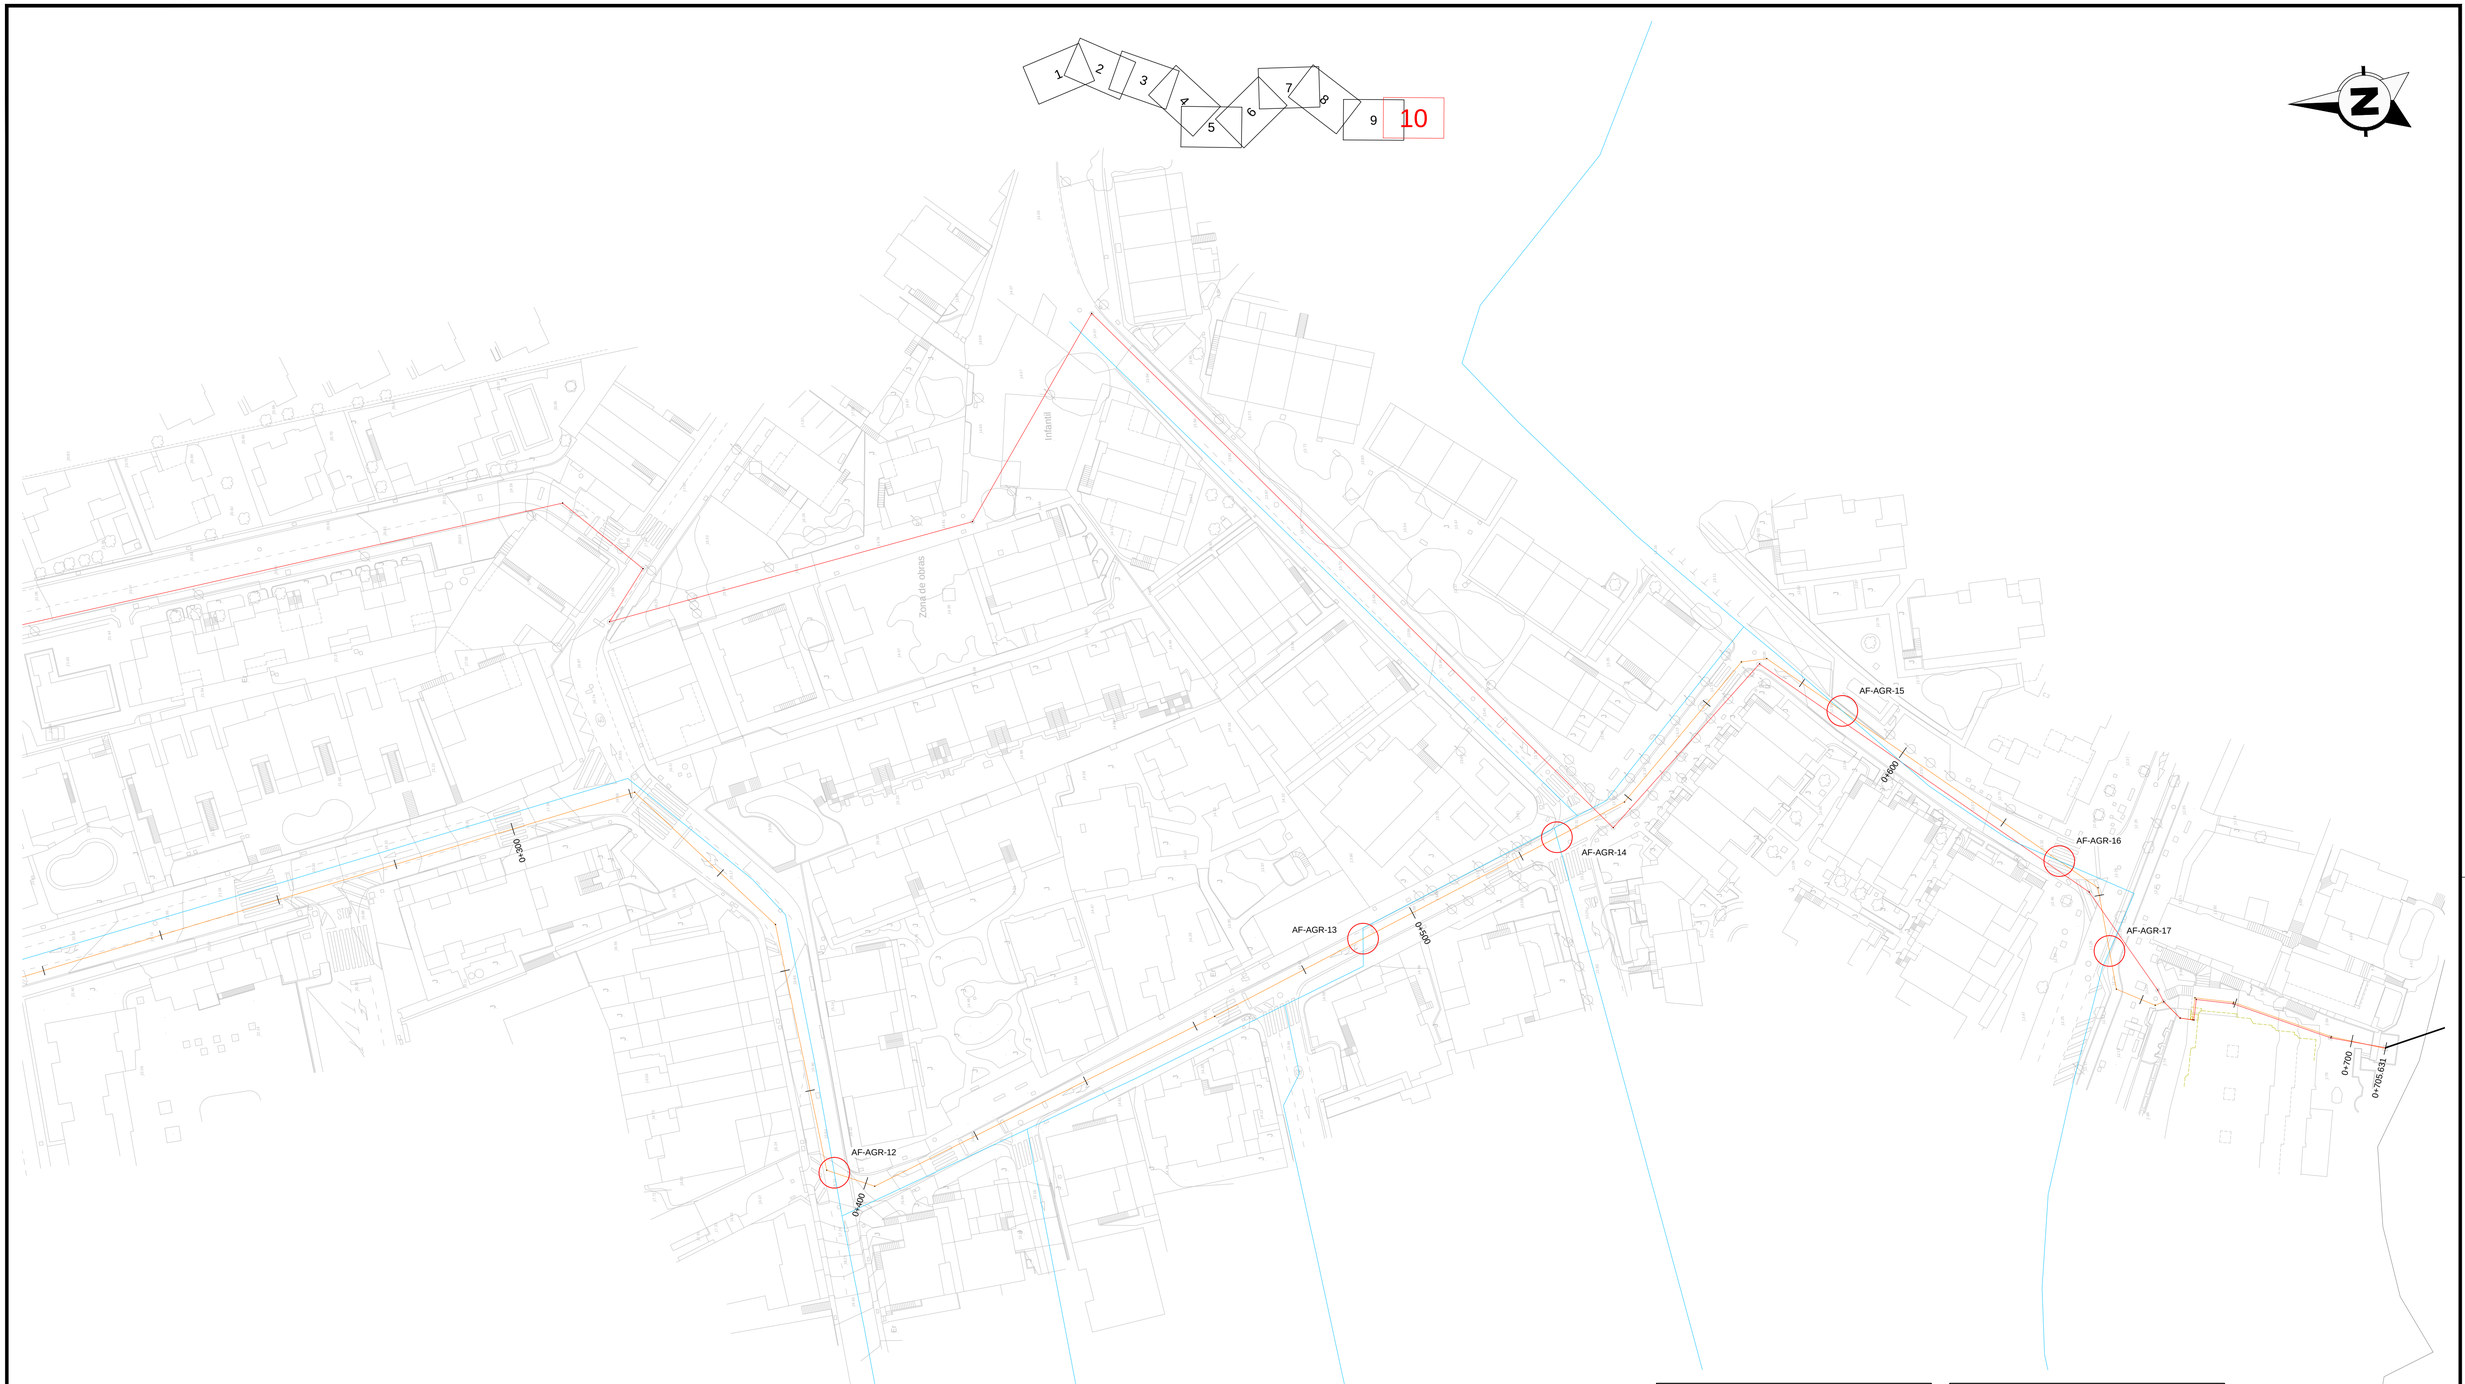

CRUCES
TRAMO 1 AGUA REGENERADA

CÓDIGO	P.K.	X	Y	Nº CRUCES
AF-AGR-01	0+340.934	632347.040	3202183.562	1
AF-AGR-02	1+164.822	631969.633	3201508.664	1
AF-AGR-03	1+779.179	632071.111	3201018.364	1
AF-AGR-04	1+859.937	632102.394	3200943.911	1
AF-AGR-05	1+927.723	632128.653	3200881.418	1
AF-AGR-06	1+941.667	632134.054	3200868.563	1
AF-AGR-07	2+010.243	632169.587	3200812.047	1
AF-AGR-08	2+085.749	632159.069	3200757.515	1
AF-AGR-09	2+243.031	632058.947	3200636.217	1
AF-AGR-10	2+477.479	631916.220	3200453.302	1

CRUCES
TRAMO 2 AGUA REGENERADA

CÓDIGO	P.K.	X	Y	Nº CRUCES
AF-AGR-11	0+030.861	631887.499	3200419.479	1
AF-AGR-12	0+394.576	631862.110	3200121.306	1
AF-AGR-13	0+490.901	631897.046	3200033.622	1
AF-AGR-14	0+526.615	631912.401	3200001.378	1
AF-AGR-15	0+588.014	631931.259	3199954.043	1
AF-AGR-16	0+631.076	631905.442	3199919.578	1
AF-AGR-17	0+649.231	631890.468	3199911.945	1

LEYENDA

- CONDUCCIÓN PROYECTADA TRAMO 1
- CONDUCCIÓN PROYECTADA TRAMO 2
- AGUA REGENERADA

GOBIERNO DE ESPAÑA
MINISTERIO PARA LA TRANSICIÓN ECOLÓGICA Y EL RETO DEMOGRÁFICO

ACUAES
AGUAS DE LAS CUENCAS DE ESPAÑA SA

EMPRESA CONSULTORA: proes.

EL AUTOR DEL PROYECTO:
ING. CAMINOS C.P. COL: 18.679
Fdo.:
D. ROBERTO PILLADO GONZÁLEZ

EL AUTOR DEL PROYECTO:
Dr. ING. CAMINOS C.P. COL: 35.493
Fdo.:
Dr. MANUEL MUDARRA HERNÁNDEZ

EXAMINADO Y CONFORME EL DIRECTOR DEL PROYECTO:
Fdo.:
D. VÍCTOR CORREDOR PEÑA

VALIDADO POR EL JEFE DE ÁREA DE PROYECTOS:
Fdo.:
D. DANIEL GÁLVEZ CRUZ

CONFORME EL SUBDIRECTOR DE PROYECTOS, OBRAS Y EXPLOTACIÓN:
Fdo.:
D. JOSÉ PIÑEIRO ANEIROS

VºBº EL DIRECTOR TÉCNICO:
Fdo.:
D. JERÓNIMO MORENO GAYÁ

TÍTULO DEL PROYECTO:
PROYECTO DE CONSTRUCCIÓN OBRAS DE ADECUACIÓN Y MEJORA DEL EMISARIO SUBMARINO DE LA EDAR DE TÍAS (ISLA DE LANZAROTE)

FECHA: MAYO 2024

CLAVE DGA: 12.335-0515/2111

ESCALA: 1:500 (0 5 10 15 m)

PLANO:
SERVICIOS AFECTADOS
AGUA REGENERADA
TRAMO 2

PLANO Nº: 14.7

HOJA: 9 de 9