
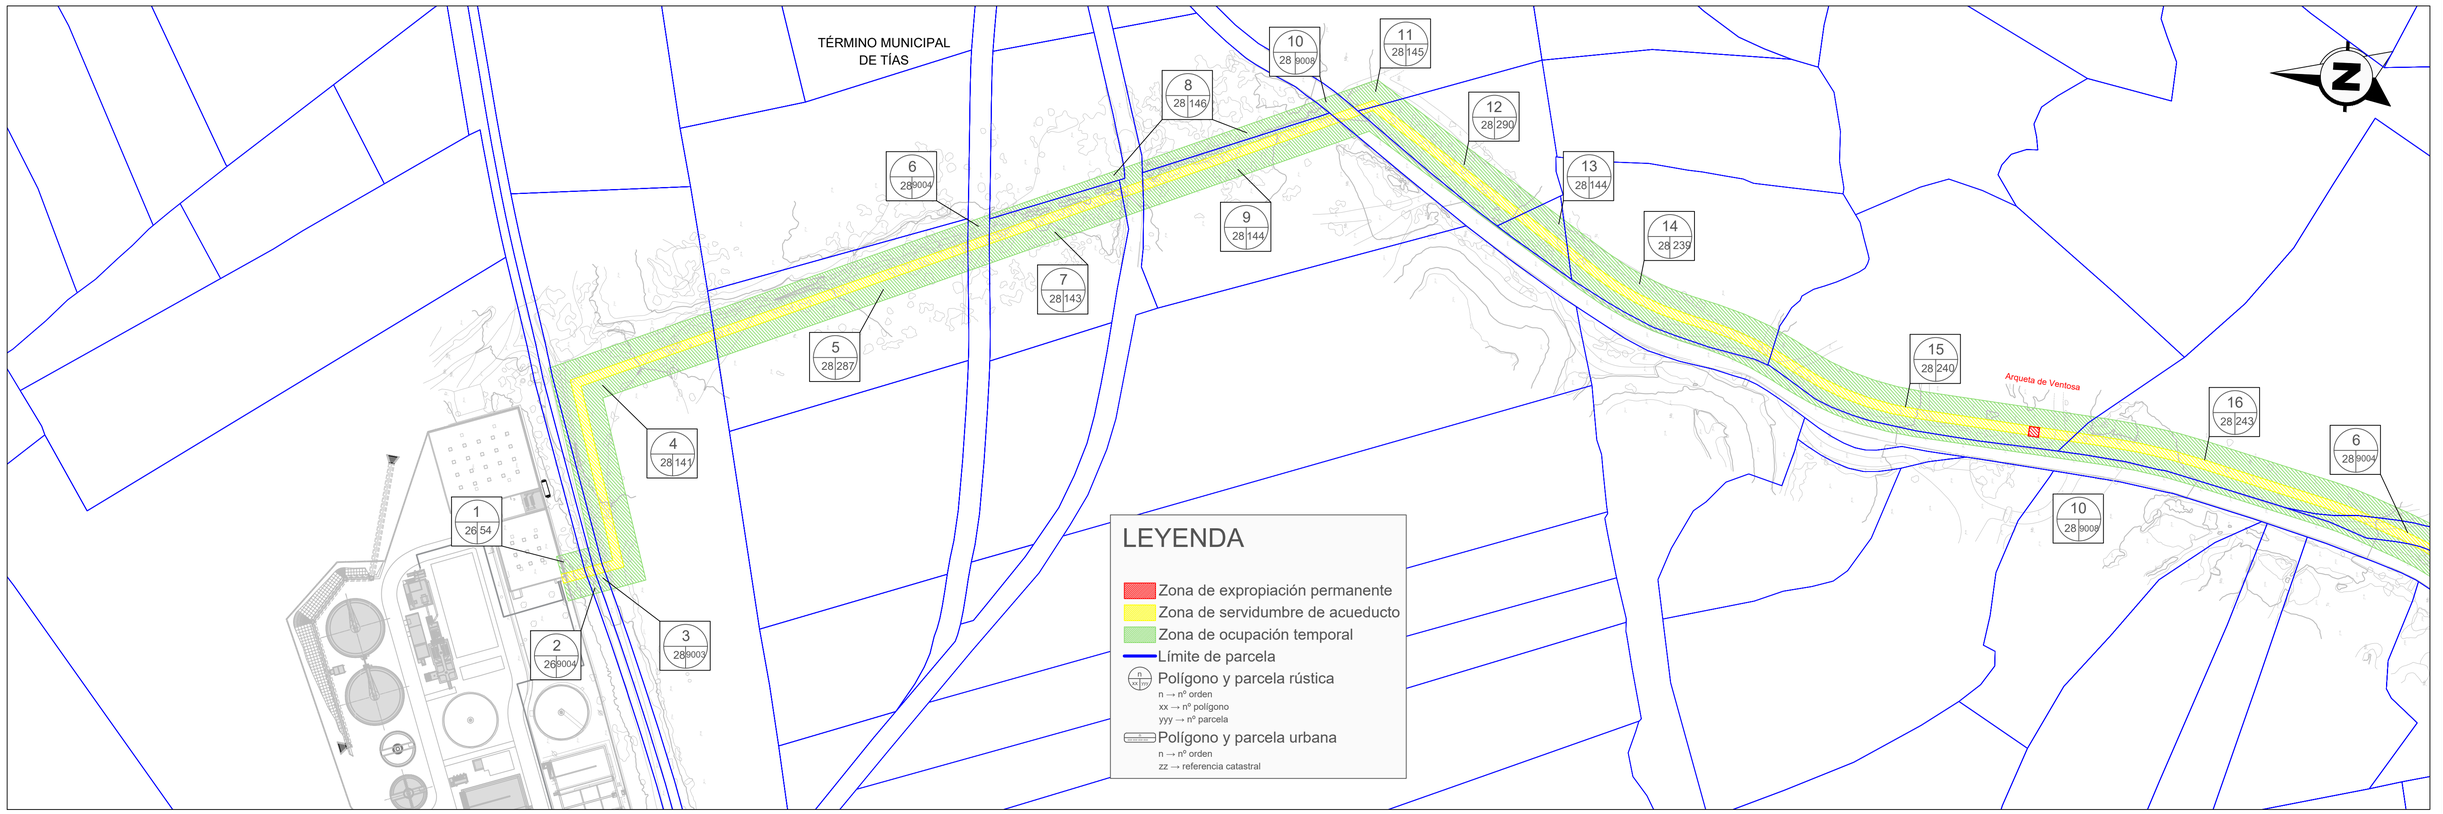


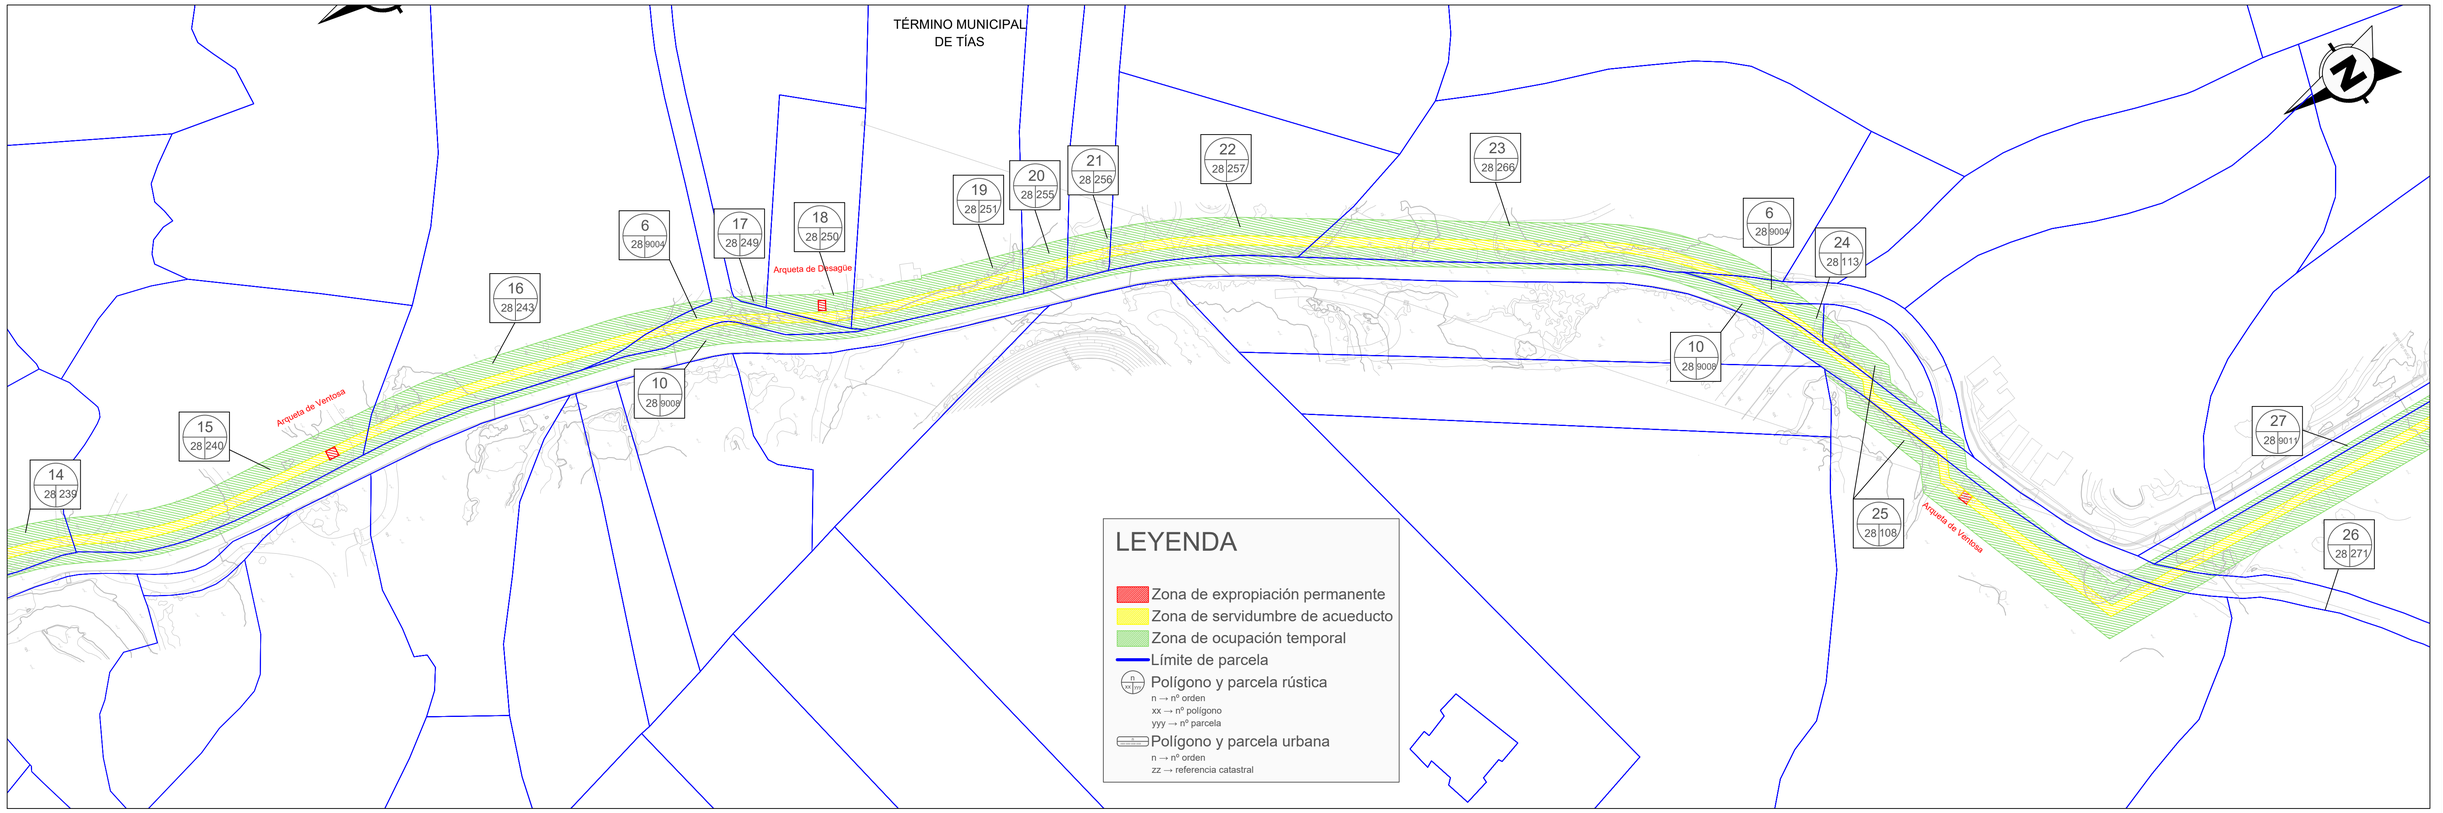

GOBIERNO DE ESPAÑA
MINISTERIO PARA LA TRANSICIÓN ECOLÓGICA Y EL RETO DEMOGRÁFICO

ACUAES
AGUAS DE LAS CUENCAS DE ESPAÑA SA

EMPRESA CONSULTORA: proes.

EL AUTOR DEL PROYECTO:
ING. CAMINOS C.P. COL: 18.679
Fdo.:
D. ROBERTO PILLADO GONZÁLEZ

EL AUTOR DEL PROYECTO:
Dr. ING. CAMINOS C.P. COL: 35.493
Fdo.:
Dr. MANUEL MUDARRA HERNÁNDEZ

EXAMINADO Y CONFORME EL DIRECTOR DEL PROYECTO:
Fdo.:
D. VICTOR CORREDOR PEÑA

VALIDADO POR EL JEFE DE ÁREA DE PROYECTOS:
Fdo.:
D. DANIEL GÁLVEZ CRUZ

CONFORME EL SUBDIRECTOR DE PROYECTOS, OBRAS Y EXPLOTACIÓN:
Fdo.:
D. JOSÉ PIÑEIRO ANEIROS

VºBº EL DIRECTOR TÉCNICO:
Fdo.:
D. JERÓNIMO MORENO GAYÁ

TÍTULO DEL PROYECTO:
PROYECTO DE CONSTRUCCIÓN OBRAS DE ADECUACIÓN Y MEJORA DEL EMISARIO SUBMARINO DE LA EDAR DE TÍAS (ISLA DE LANZAROTE)

FECHA: MAYO 2024


CLAVE DGA: 12.335-0515/2111


ESCALA: 1:1.000 (0 10 20 30 m)

PLANO: EXPROPIACIONES PARCELAS AFECTADAS

PLANO Nº: 15

HOJA: 1 de 3

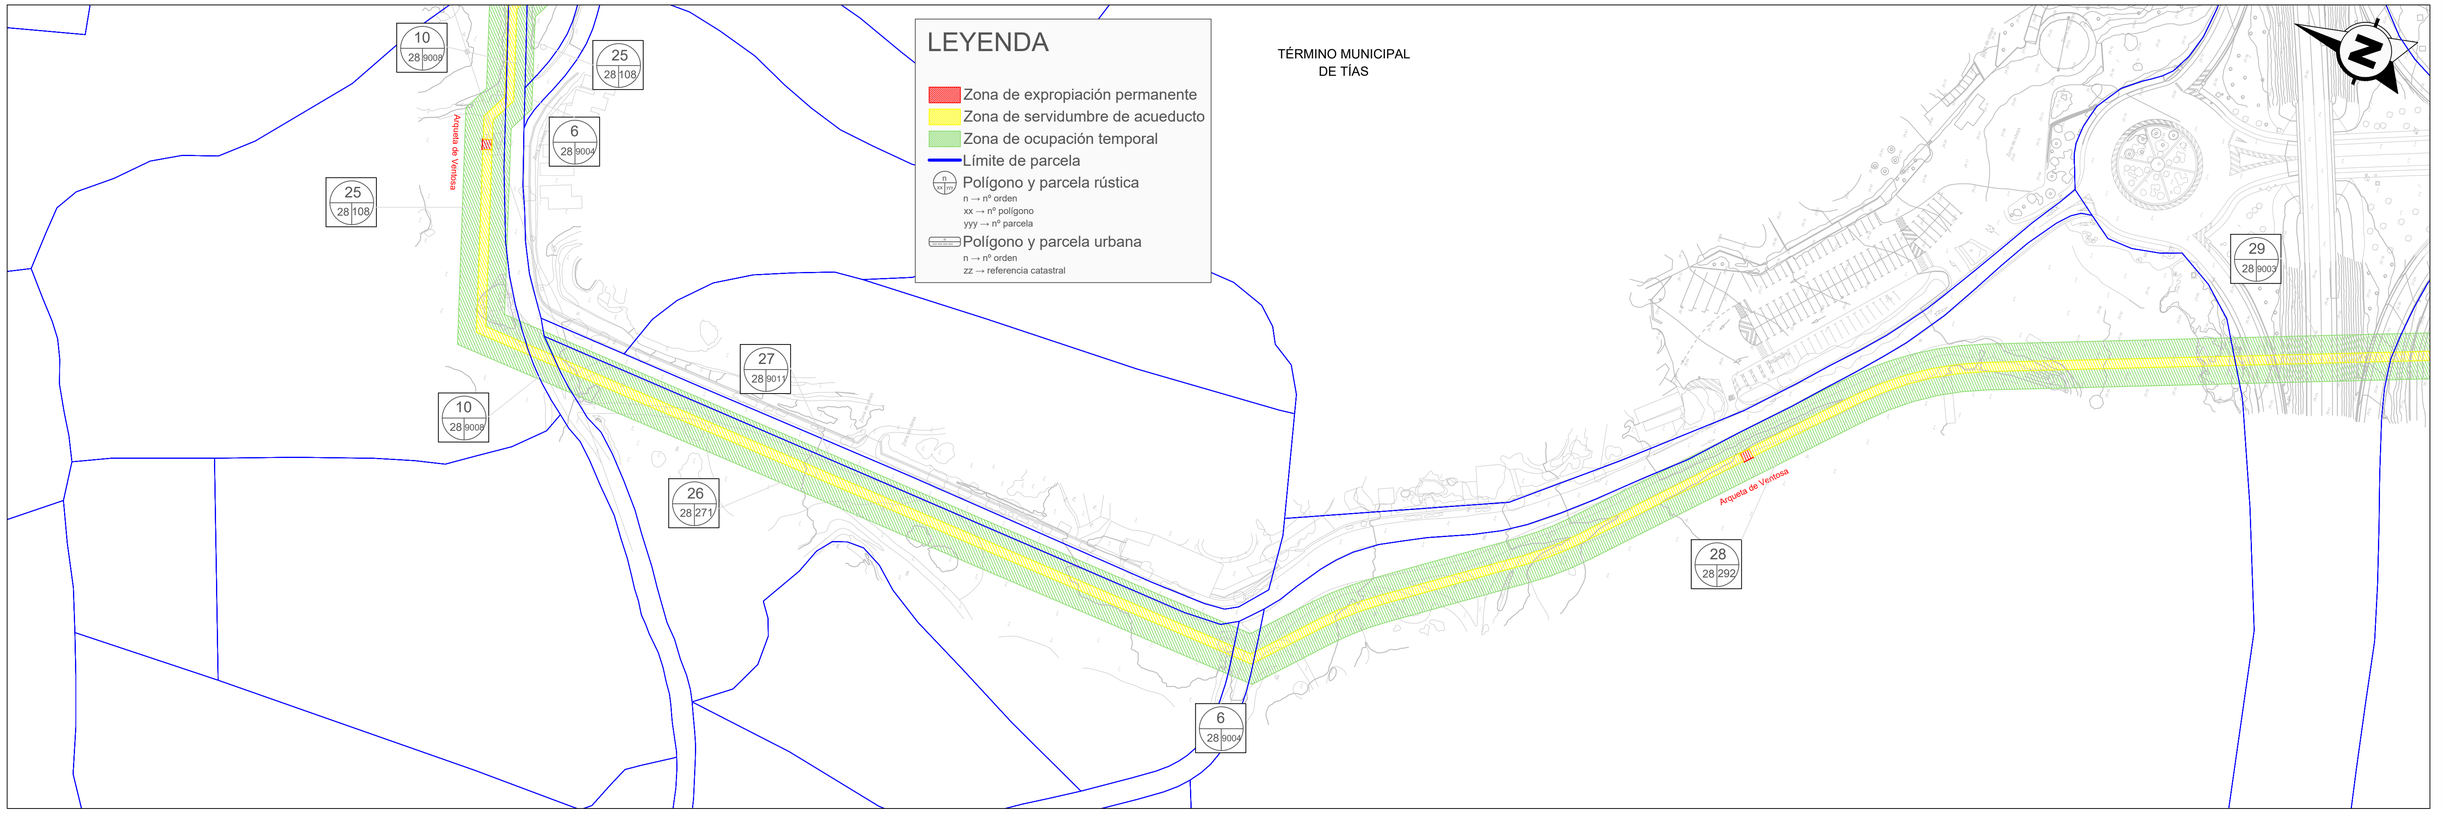

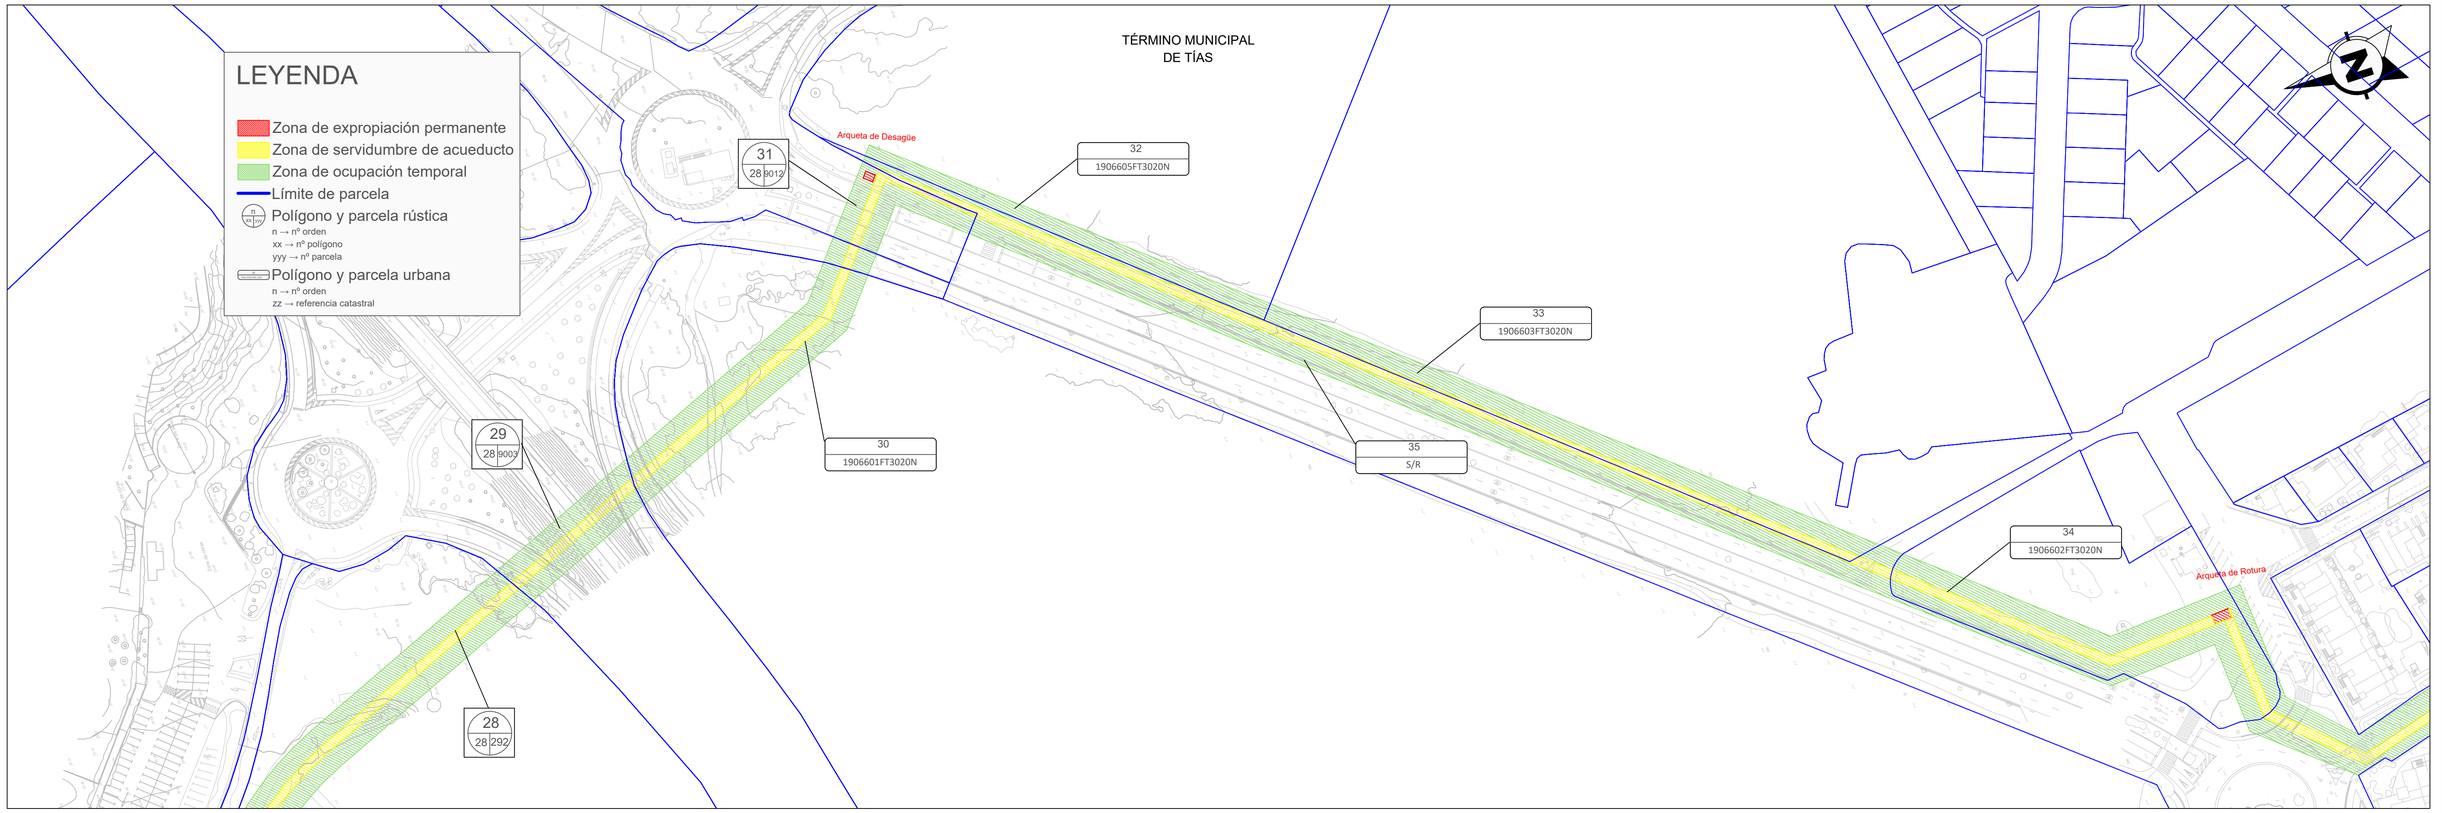

GOBIERNO DE ESPAÑA
MINISTERIO PARA LA TRANSICIÓN ECOLÓGICA Y EL RETO DEMOGRÁFICO

ACUAES
ACUAS DE LAS CUENCAS DE ESPAÑA SA

EMPRESA CONSULTORA: proes.

EL AUTOR DEL PROYECTO:
ING. CAMINOS C.P. COL: 18.679
Fdo.:
D. ROBERTO PILLADO GONZÁLEZ

EL AUTOR DEL PROYECTO:
Dr. ING. CAMINOS C.P. COL: 35.493
Fdo.:
Dr. MANUEL MUDARRA HERNÁNDEZ

EXAMINADO Y CONFORME EL DIRECTOR DEL PROYECTO:
Fdo.:
D. VICTOR CORREDOR PEÑA

VALIDADO POR EL JEFE DE ÁREA DE PROYECTOS:
Fdo.:
D. DANIEL GÁLVEZ CRUZ

CONFORME EL SUBDIRECTOR DE PROYECTOS, OBRAS Y EXPLOTACIÓN:
Fdo.:
D. JOSÉ PIÑEIRO ANEIROS

VºBº EL DIRECTOR TÉCNICO:
Fdo.:
D. JERÓNIMO MORENO GAYÁ

TÍTULO DEL PROYECTO:
PROYECTO DE CONSTRUCCIÓN OBRAS DE ADECUACIÓN Y MEJORA DEL EMISARIO SUBMARINO DE LA EDAR DE TÍAS (ISLA DE LANZAROTE)

FECHA: MAYO 2024


CLAVE DGA: 12.335-0515/2111


ESCALA: 1:1.000 (0 10 20 30 m)

PLANO: EXPROPIACIONES PARCELAS AFECTADAS

PLANO Nº: 15

HOJA: 2 de 3

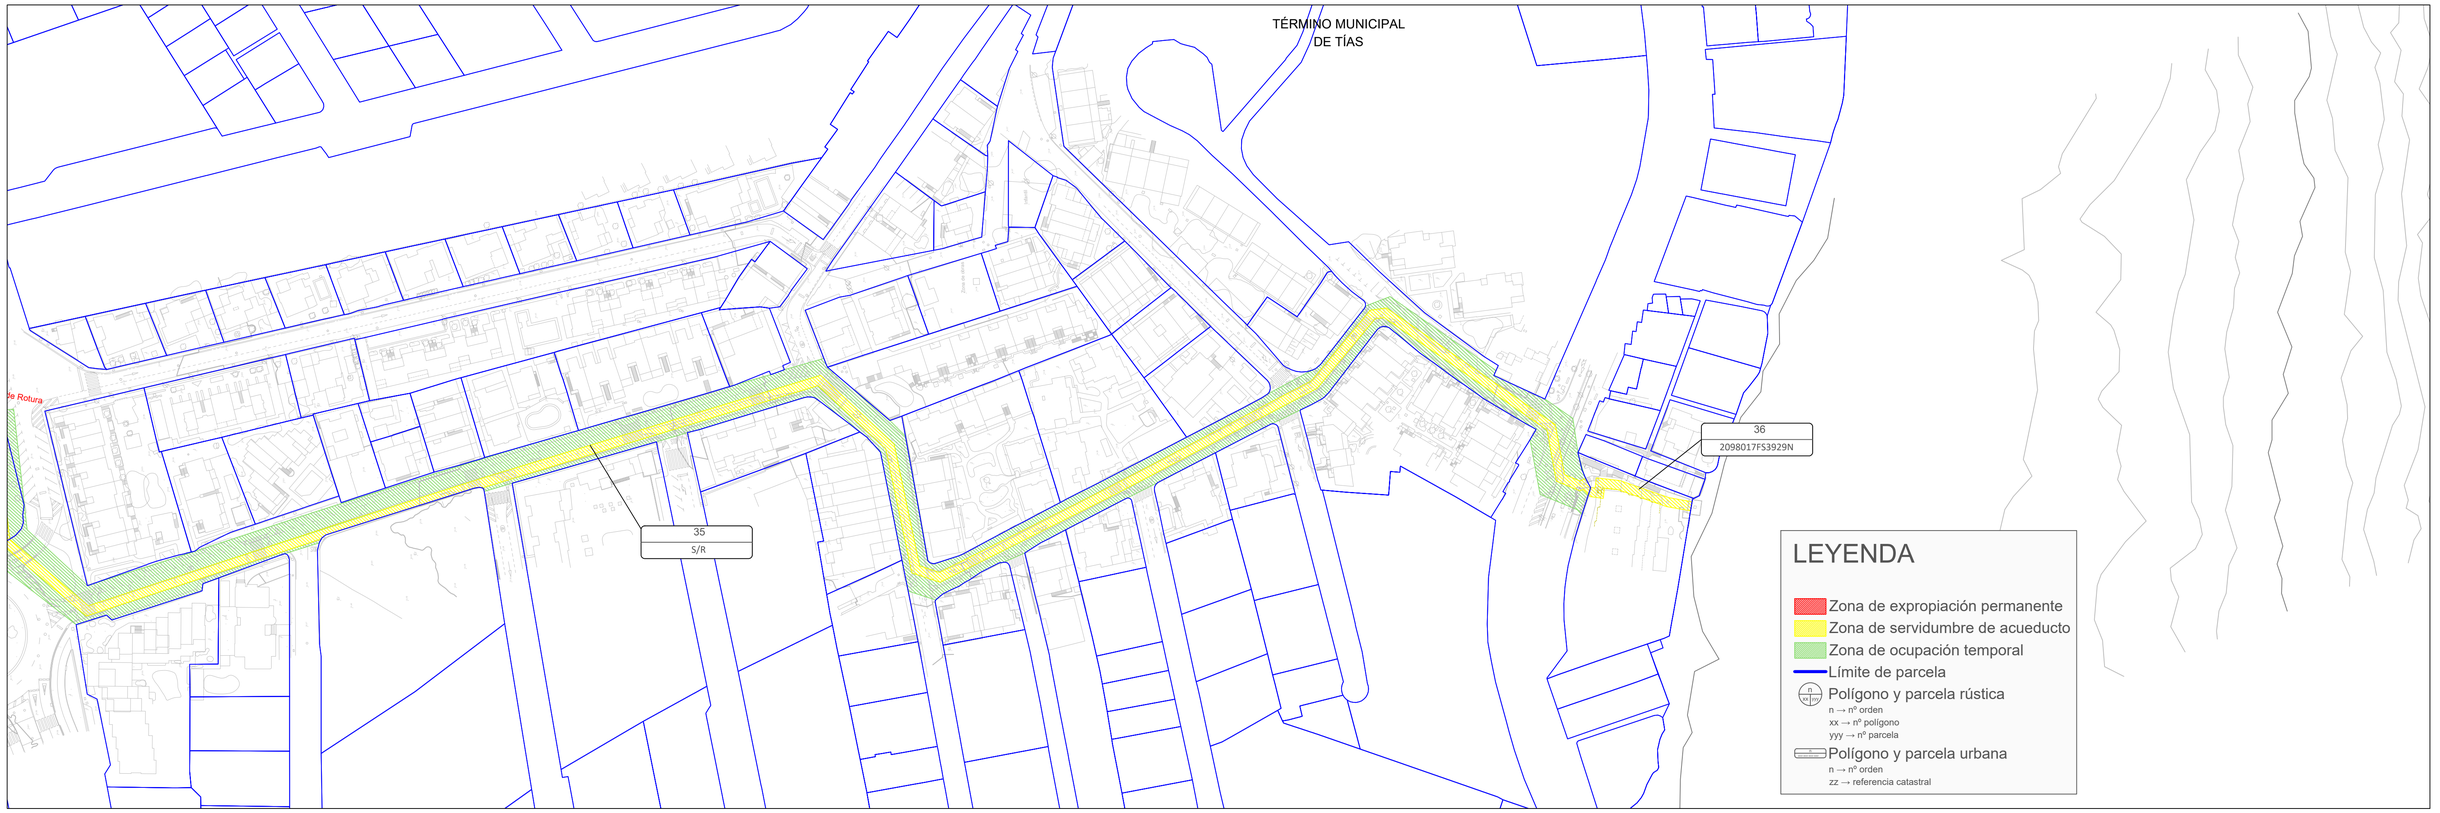

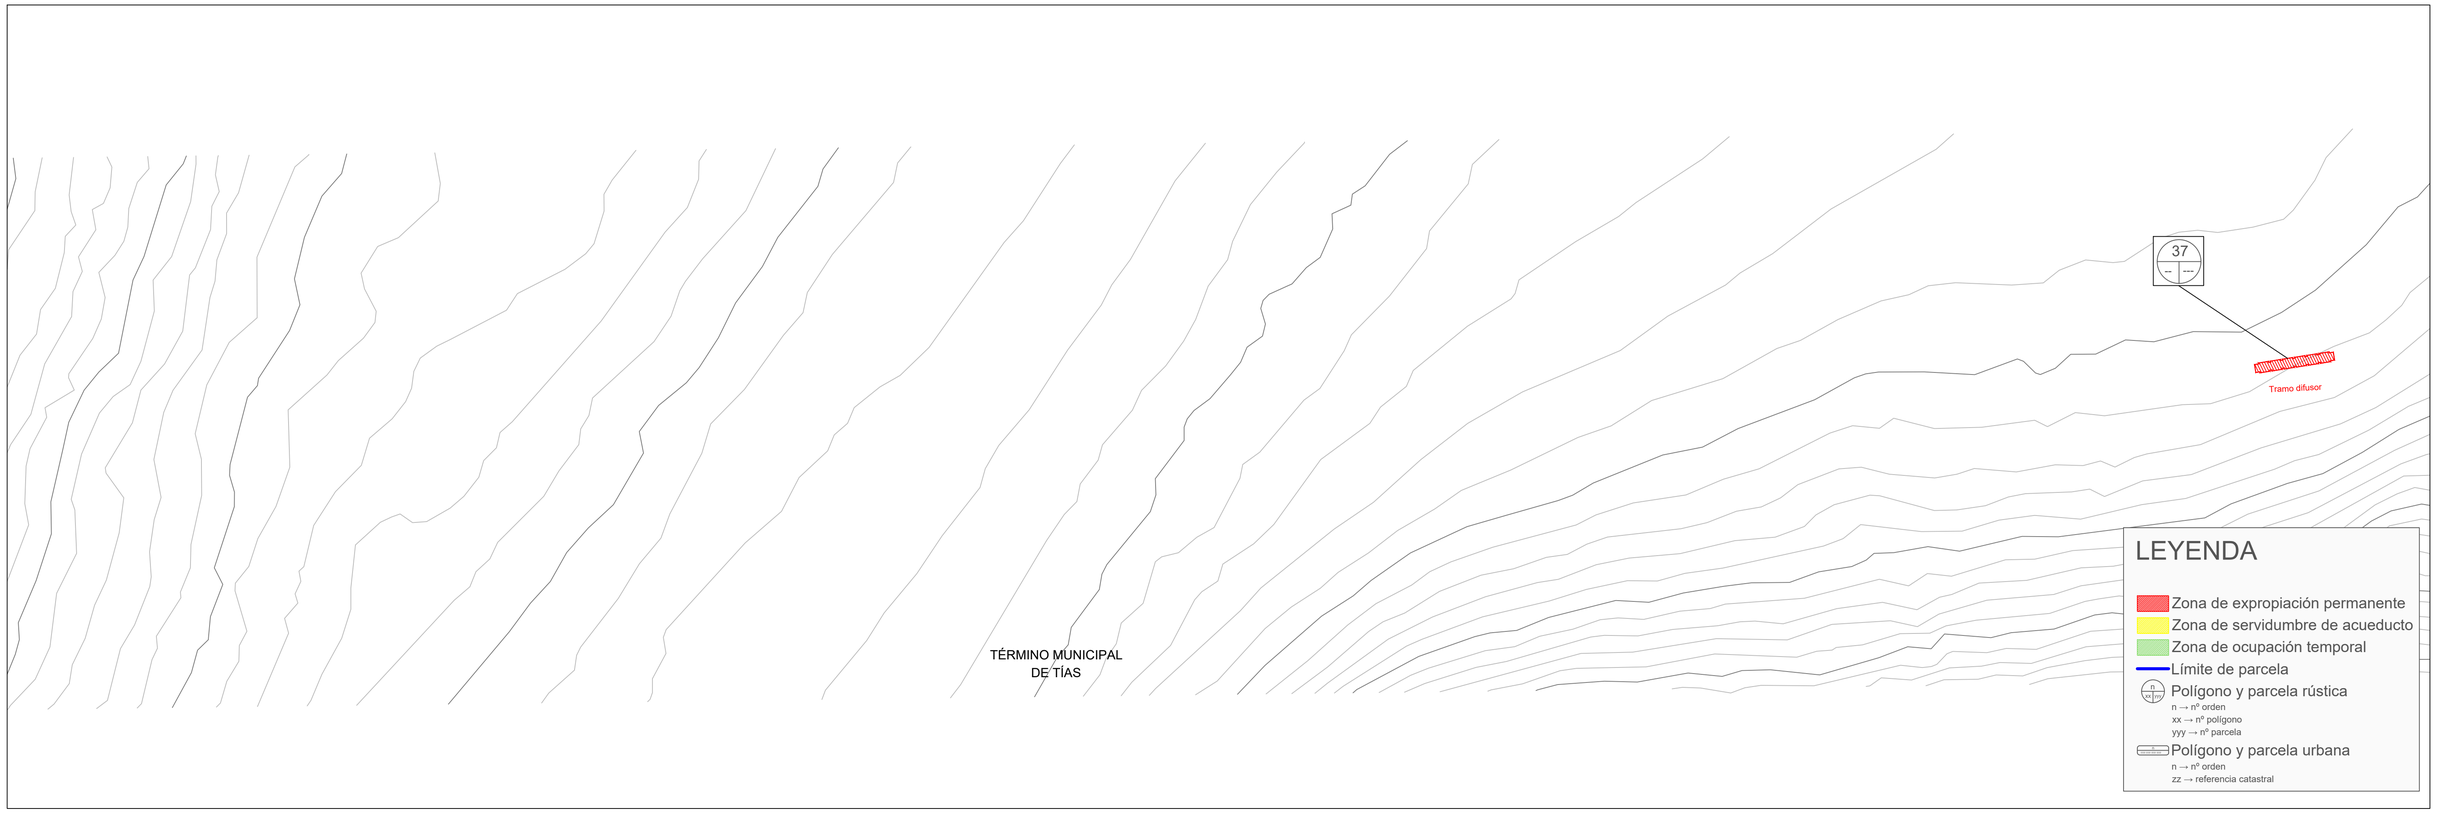

GOBIERNO DE ESPAÑA
MINISTERIO PARA LA TRANSICIÓN ECOLÓGICA Y EL RETO DEMOGRÁFICO

ACUAES
AGUAS DE LAS CUENCAS DE ESPAÑA SA

EMPRESA CONSULTORA:
proes.

EL AUTOR DEL PROYECTO:
ING. CAMINOS C.P. COL: 18.679
Fdo.:
D. ROBERTO PILLADO GONZÁLEZ

EL AUTOR DEL PROYECTO:
Dr. ING. CAMINOS C.P. COL: 35.493
Fdo.:
Dr. MANUEL MUDARRA HERNÁNDEZ

EXAMINADO Y CONFORME EL DIRECTOR DEL PROYECTO:
Fdo.:
D. VICTOR CORREDOR PEÑA

VALIDADO POR EL JEFE DE ÁREA DE PROYECTOS:
Fdo.:
D. DANIEL GÁLVEZ CRUZ

CONFORME EL SUBDIRECTOR DE PROYECTOS, OBRAS Y EXPLOTACIÓN:
Fdo.:
D. JOSÉ PIÑEIRO ANEIROS

VºBº EL DIRECTOR TÉCNICO:
Fdo.:
D. JERÓNIMO MORENO GAYÁ

TÍTULO DEL PROYECTO:
PROYECTO DE CONSTRUCCIÓN OBRAS DE ADECUACIÓN Y MEJORA DEL EMISARIO SUBMARINO DE LA EDAR DE TÍAS (ISLA DE LANZAROTE)

FECHA:
MAYO 2024

CLAVE DGA:
12.335-0515/2111

ESCALA:
1:1.000
0 10 20 30 m

PLANO:
EXPROPIACIONES
PARCELAS AFECTADAS

PLANO Nº:
15

HOJA:
3 de 3