

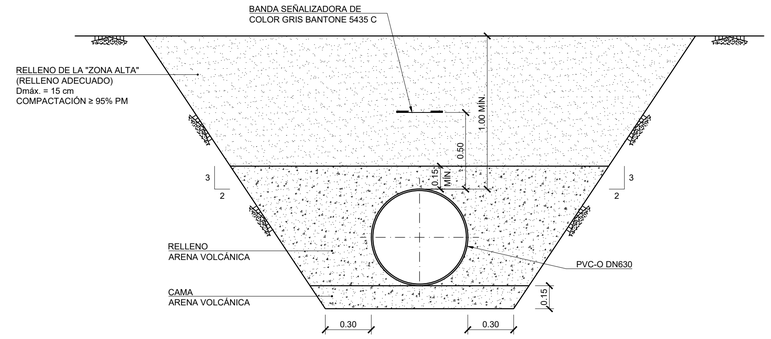



TRAMO 1
SECCIÓN TIPO 1A
ESCALA 1:20

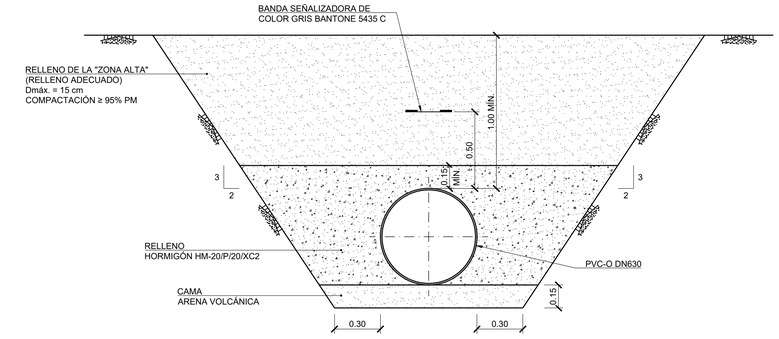

TRAMO 1
SECCIÓN TIPO 1E
ESCALA 1:20

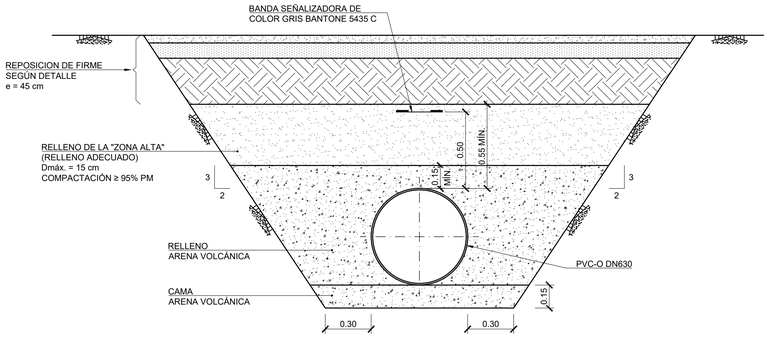


TRAMO 1
SECCIÓN TIPO 1B
ESCALA 1:20

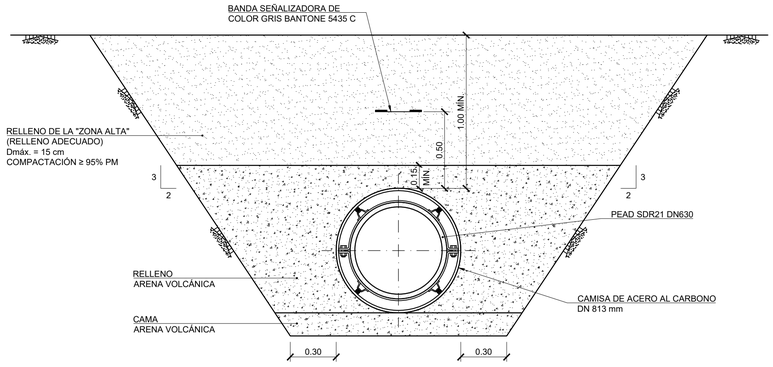


TRAMO 1. ENTRE HINCAS
SECCIÓN TIPO 1C
ESCALA 1:20

TRAMO 1. SALIDA DE LA EDAR
SECCIÓN TIPO 1D
ESCALA 1:20

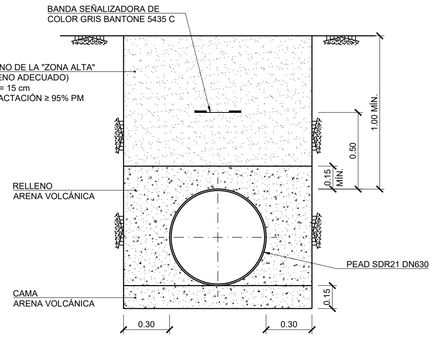


TRAMO 2
SECCIÓN TIPO 2A
ESCALA 1:20

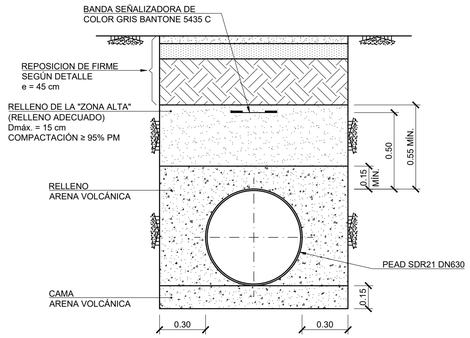


TRAMO 2
SECCIÓN TIPO 2B
ESCALA 1:20


TRAMO 2. C.C. AQUARIUM
SECCIÓN TIPO 2C
ESCALA 1:20

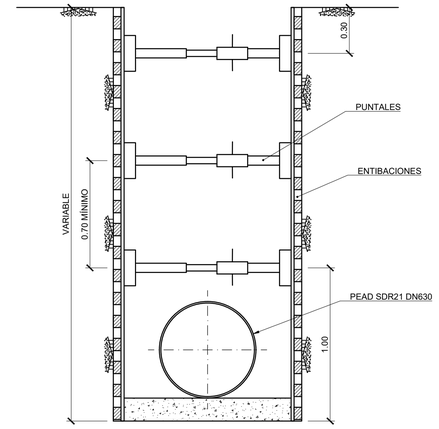

TRAMO 2. ENTIBACIÓN
SECCIÓN TIPO 2A Y 2B
ESCALA 1:20

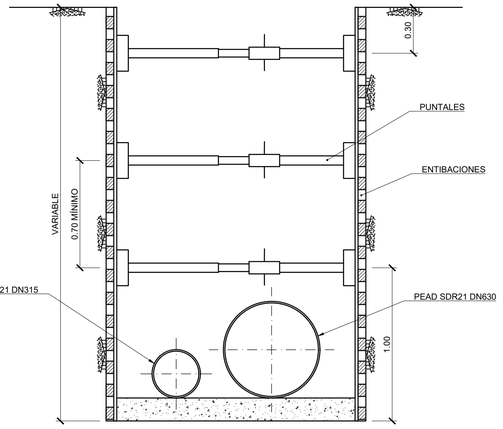

TRAMO 2. ENTIBACIÓN
SECCIÓN TIPO 2C
ESCALA 1:20

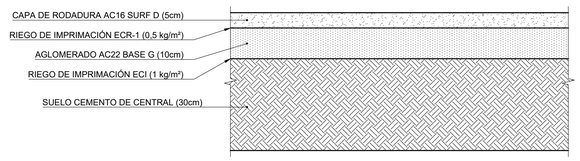

DETALLE
PAVIMENTO
ESCALA 1:10

GOBIERNO DE ESPAÑA
MINISTERIO PARA LA TRANSICIÓN ECOLÓGICA Y EL RETO DEMOGRÁFICO

ACUAES
AGUAS DE LAS CUENCAS DE ESPAÑA SA

EMPRESA CONSULTORA: proes.

EL AUTOR DEL PROYECTO:
ING. CAMINOS C.P. COL: 18.679
Fdo.:
D. ROBERTO PILLADO GONZÁLEZ

EL AUTOR DEL PROYECTO:
Dr. ING. CAMINOS C.P. COL: 35.493
Fdo.:
Dr. MANUEL MUDARRA HERNÁNDEZ

EXAMINADO Y CONFORME EL DIRECTOR DEL PROYECTO:
Fdo.:
D. VÍCTOR CORREDOR PEÑA

VALIDADO POR EL JEFE DE ÁREA DE PROYECTOS:
Fdo.:
D. DANIEL GÁLVEZ CRUZ

CONFORME EL SUBDIRECTOR DE PROYECTOS, OBRAS Y EXPLOTACIÓN:
Fdo.:
D. JOSÉ PIÑEIRO ANEIROS

VºBº EL DIRECTOR TÉCNICO:
Fdo.:
D. JERÓNIMO MORENO GAYÁ

TÍTULO DEL PROYECTO:
PROYECTO DE CONSTRUCCIÓN OBRAS DE ADECUACIÓN Y MEJORA DEL EMISARIO SUBMARINO DE LA EDAR DE TÍAS (ISLA DE LANZAROTE)

FECHA: MAYO 2024
CLAVE DGA: 12.335-0515/2111

ESCALA: 1:20
0 0,2 0,4 0,6 m

PLANO: SECCIONES TIPO

PLANO Nº: 6
HOJA: 1 de 1