



PERFIL
ESCALA 1:200

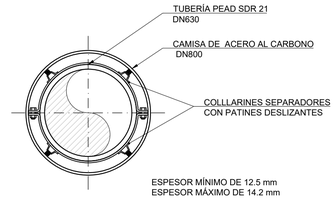

SECCIÓN
ESCALA 1:20

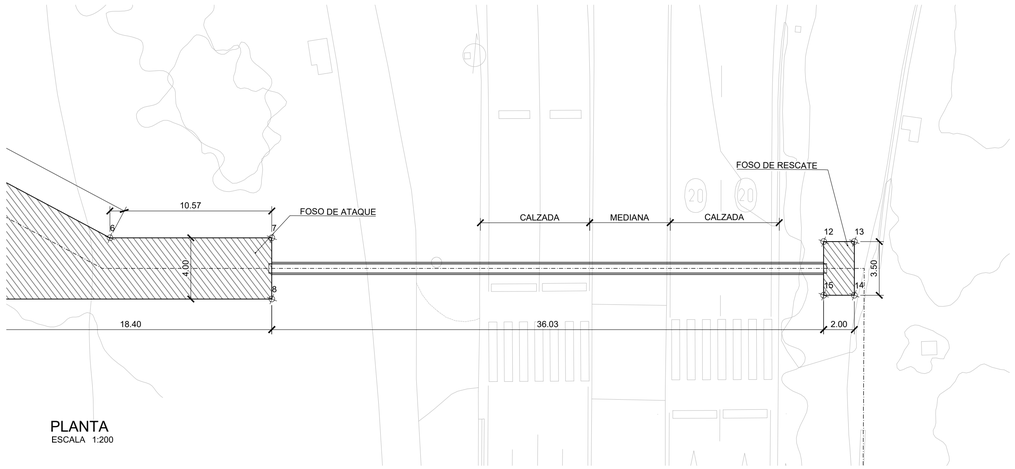

PLANTA
ESCALA 1:200

REPLANTEO		
Nº punto	X	Y
1	632094.2833	3200967.7327
2	632095.0581	3200965.8886
3	632091.0565	3200966.3769
4	632091.8314	3200964.5328
5	632137.4985	3200865.5153
6	632153.2982	3200827.9128
7	632161.4929	3200821.2326
8	632158.9641	3200818.1334
9	632144.7074	3200829.7655
10	632147.0093	3200832.5542
11	632133.8108	3200863.9658
12	632189.2524	3200798.2608
13	632190.8020	3200796.9964
14	632188.5894	3200794.2845
15	632187.0397	3200795.5489

GOBIERNO DE ESPAÑA
MINISTERIO PARA LA TRANSICIÓN ECOLÓGICA Y EL RETO DEMOGRÁFICO

ACUAES
ACUAS DE LAS CUENCAS DE ESPAÑA SA

EMPRESA CONSULTORA: proes.

EL AUTOR DEL PROYECTO:
ING. CAMINOS C.P. COL: 18.679
Fdo.:
D. ROBERTO PILLADO GONZÁLEZ

EL AUTOR DEL PROYECTO:
Dr. ING. CAMINOS C.P. COL: 35.493
Fdo.:
Dr. MANUEL MUDARRA HERNÁNDEZ

EXAMINADO Y CONFORME EL DIRECTOR DEL PROYECTO:
Fdo.:
D. VICTOR CORREDOR PEÑA

VALIDADO POR EL JEFE DE ÁREA DE PROYECTOS:
Fdo.:
D. DANIEL GÁLVEZ CRUZ

CONFORME EL SUBDIRECTOR DE PROYECTOS, OBRAS Y EXPLOTACIÓN:
Fdo.:
D. JOSÉ PIÑEIRO ANEIROS

VºBº EL DIRECTOR TÉCNICO:
Fdo.:
D. JERÓNIMO MORENO GAYÁ

TÍTULO DEL PROYECTO:
PROYECTO DE CONSTRUCCIÓN OBRAS DE ADECUACIÓN Y MEJORA DEL EMISARIO SUBMARINO DE LA EDAR DE TÍAS (ISLA DE LANZAROTE)

FECHA: MAYO 2024

CLAVE DGA: 12.335-0515/2111

ESCALA: 1:200 (0 2 4 6)

PLANO:
HINCAS
HINCA 2+021
PLANTA Y PERFIL

PLANO Nº: 7.3

HOJA: 1 de 1