
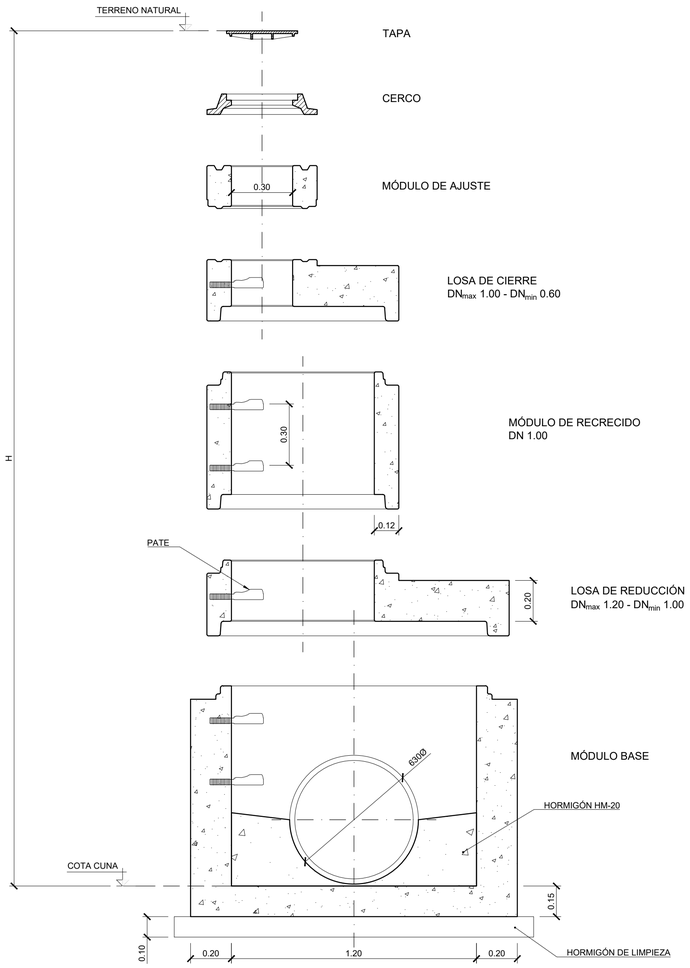


POZO DE REGISTRO PREFABRICADO
ESCALA 1:15

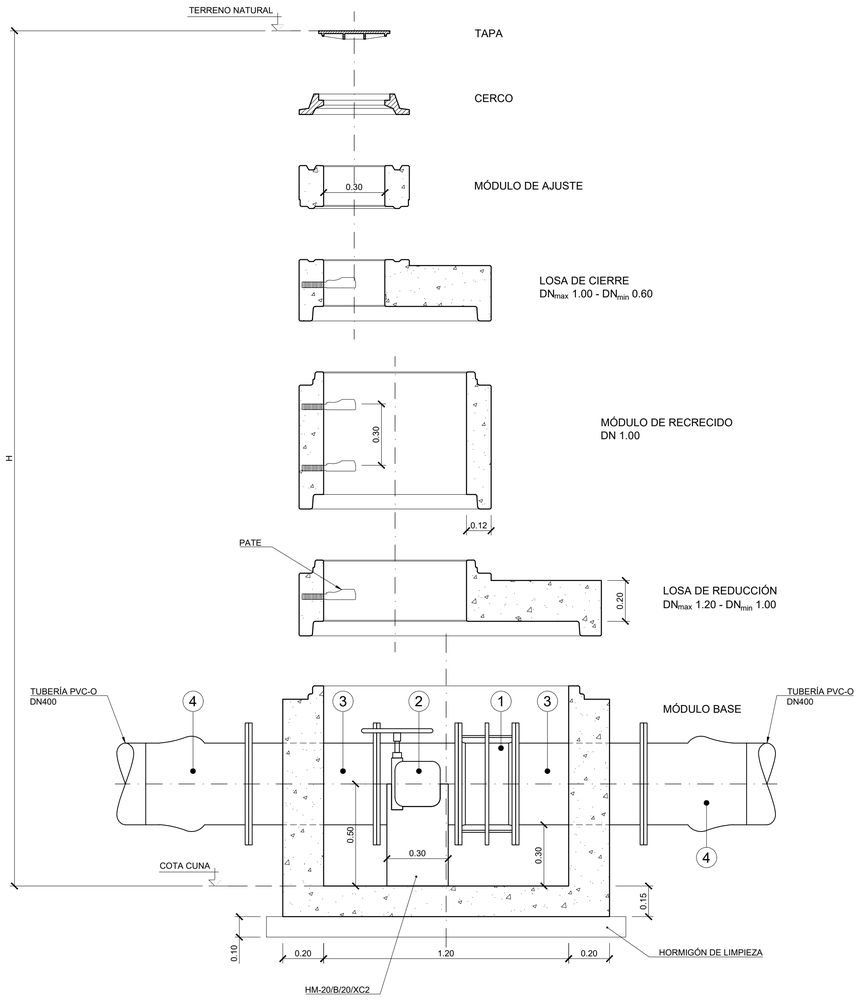

POZO DE SECCIONAMIENTO PREFABRICADO
ESCALA 1:15

POZOS BY-PASS GENERAL

NOMBRE	P.K.	PR		COTA TAPA	H
		X	Y		
REGISTRO P1	0+019.208	632088.622	3202377.351	+59.030	2.74

PUNTO DE REPLANTEO (PR), CORRESPONDE AL CENTRO DEL POZO.

POZOS CONEXIÓN A POZO DE FILTRACIÓN

NOMBRE	P.K.	PR		COTA TAPA	H
		X	Y		
REGISTRO P2	0+067.992	632257.456	3202430.308	+54.011	3.01

PUNTO DE REPLANTEO (PR), CORRESPONDE AL CENTRO DEL POZO.

POZOS DE SECCIONAMIENTO (EMISARIO EXISTENTE)

NOMBRE	P.K.	PR		COTA TAPA	H
		X	Y		
SECCIONAMIENTO P3	0+008.050	632191.192	3202425.925	+60.009	3.43

PUNTO DE REPLANTEO (PR), CORRESPONDE AL CENTRO DEL POZO.

LISTADO DE PIEZAS

Nº	NOMBRE
1	CARRETE TELESCÓPICO DE DESMONTAJE DN400
2	VÁLVULA DE MARIPOSA DN400
3	PASAMUROS DE FUNDICIÓN DÚCTIL DN400
4	BRIDA DE CONEXIÓN DE FUNDICIÓN DÚCTIL CON ADAPTADOR A PVC-O DN400

MATERIALES:

1. HORMIGÓN HA-40.
2. TODAS LAS PIEZAS SERÁN ARMADAS. SERIE REFORZADA SEGÚN 127917.

NOTAS:

1. LAS PIEZAS IRÁN RECIBIDAS Y SUS JUNTAS SELLADAS DE ACUERDO CON UNE-EN 1917.
2. PARA REGISTROS CON PROFUNDIDAD MAYOR DE 2m, SE INSTALARÁ UN ASIDERO O PATE EN EL EXTERIOR QUE FACILITE EL ACCESO. SE COLOCARÁ EN FORMA DE "U" INVERTIDA (GIRADO 90º RESPECTO A LOS INTERIORES DEL POZO). SU UBICACIÓN NO SUPONDRÁ UN RIESGO DE TROPIEZO PARA TERCEROS.
3. EN LOS REGISTROS Y CÁMARAS CUYO ACCESO EXTERIOR SE ENCUENTRE SOBRE EL NIVEL DEL TERRENO, CON RIESGO DE CAÍDA SUPERIOR A 2m, SE DEBERÁ HABILITAR ACCESO SEGURO Y PROTEGER ADECUADAMENTE MEDIANTE BARANDILLAS U OTROS SISTEMAS DE PROTECCIÓN DE SEGURIDAD EQUIVALENTE.
4. TAPAS:
   - PARA TAPAS DE FUNDICIÓN, VER PLANO 4.1. NORMATIVA DE SANEAMIENTO CANAL ISABEL II VERSIÓN 2020
   - PARA TAPAS MIXTAS, VER PLANO 4.2. NORMATIVA DE SANEAMIENTO CANAL ISABEL II VERSIÓN 2020

GOBIERNO DE ESPAÑA
MINISTERIO PARA LA TRANSICIÓN ECOLÓGICA Y EL RETO DEMOGRÁFICO

ACUAES
AGUAS DE LAS CUENCAS DE ESPAÑA SA

EMPRESA CONSULTORA: proes.

EL AUTOR DEL PROYECTO:
ING. CAMINOS C.P. COL: 18.679
Fdo.:
D. ROBERTO PILLADO GONZÁLEZ

EL AUTOR DEL PROYECTO:
Dr. ING. CAMINOS C.P. COL: 35.493
Fdo.:
Dr. MANUEL MUDARRA HERNÁNDEZ

EXAMINADO Y CONFORME EL DIRECTOR DEL PROYECTO:
Fdo.:
D. VÍCTOR CORREDOR PEÑA

VALIDADO POR EL JEFE DE ÁREA DE PROYECTOS:
Fdo.:
D. DANIEL GÁLVEZ CRUZ

CONFORME EL SUBDIRECTOR DE PROYECTOS, OBRAS Y EXPLOTACIÓN:
Fdo.:
D. JOSÉ PIÑEIRO ANEIROS

VºBº EL DIRECTOR TÉCNICO:
Fdo.:
D. JERÓNIMO MORENO GAYÁ

TÍTULO DEL PROYECTO:
PROYECTO DE CONSTRUCCIÓN OBRAS DE ADECUACIÓN Y MEJORA DEL EMISARIO SUBMARINO DE LA EDAR DE TÍAS (ISLA DE LANZAROTE)

FECHA: MAYO 2024

CLAVE DGA: 12.335-0515/2111

ESCALA: 1:15 (0 0.15 0.30 0.45 m)

PLANO: ARQUETAS Y POZOS POZO DE REGISTRO

PLANO Nº: 8.6

HOJA: 1 de 1