



ANEJO 9: OCUPACIONES DEL DPMT



En este tramo, en la actualidad, se ha verificado la existencia de las siguientes concesiones otorgadas sobre el dominio público marítimo-terrestre:


Número de Expediente	Concesionario	Título Expediente	Fecha de resolución
3-DP-55	A.D. V. Y G.	CONCESION DE OCUPACION DE 2.248,23 M2 DE SUPERFICIE DE BIENES DE DPMT Y AUTORIZACION DE VERTIDOS EN RT1-HOTEL VERA PLAYA Y RC7-CAMPING ALMANZORA	O.M. 14-2-2006
CNC02/05/AL/0002	A. D. V.	CONCESIÓN OCUPACIÓN DPMT ASOCIADO EDAR	05/09/2013
CNC02/09/AL/0011	A. DE V.	EMISARIO Nº2 DE PLUVIALES. SECTORES RC2, RC4, RC5 Y RC6 DE VERA	25/10/2013
CNC02/12/AL/0012	A. M. A.	CHIRINGUITO CH9 EN EL PLAYAZO DE VERA (ALMERÍA)	30/06/2014
CNC02/12/AL/0012/M01	A. M. A.	OCUPACIÓN PARA ESTABLECIMIENTO EXPENDEDOR DE COMIDAS Y BEBIDAS DENOMINADO "ANTONIO" SITO EN LA PLAYA EL PLAYAZO	01/06/2021
CNC02/12/AL/0014	C. C.	CHIRINGUITO Nº11 EN EL PLAYAZO DE VERA (ALMERÍA)	28/10/2013
CNC02/12/AL/0016	A. M. R.	CHIRINGUITO Nº 13 EN EL PLAYAZO DE VERA (ALMERÍA)	30/06/2014
CNC02/12/AL/0022	S. G. C.	INSTALACIÓN DE UN CHIRINGUITO EN EL PLAYAZO DE VERA	27/06/2014
CNC02/12/AL/0023	Á. M. F. F.	ESTABLECIMIENTO DE COMIDAS Y BEBIDAS AL SERVICIO DE LA PLAYA, EN URBANIZACIÓN PUERTO REY	07/03/2014
CNC02/12/AL/0023/M01	Á. M. F. F.	OCUPACIÓN PARA ESTABLECIMIENTO EXPENDEDOR DE COMIDAS Y BEBIDAS DENOMINADO "D'MARUJA"	06/07/2021
CNC02/13/AL/0001	F. F. C.	OCUPACIÓN PARA ESTABLECIMIENTO EXPENDEDOR DE COMIDAS Y BEBIDAS SITO EN LA PLAYA DE QUITAPELLEJOS	01/06/2021
CNC02/13/AL/0002	D. L. D. A. C.	Concesión de ocupación de dominio público marítimo-terrestre para la instalación de un establecimiento expendedor de comidas y bebidas denominado MAR Y ARENA, en el paraje Playazo de Vera	14/10/2022
CNC02/13/AL/0003	L. F. C.	INSTALACIÓN DE CHIRINGUITO EN EL PLAYAZO DE VERA, FRENTE A CALLE ALBAIDA DE LA URBANIZACIÓN DE PUERTO REY	13/11/2013
CNC02/13/AL/0003/M01	L. F. C.	OCUPACIÓN PARA ESTABLECIMIENTO EXPENDEDOR DE COMIDAS Y BEBIDAS "CHIRINGUITO FRENTE A C/ABAIDA DE PUERTO REY" EL PLAYAZO	26/11/2021
CNC02/13/AL/0004	A. F. B.	OCUPACIÓN PARA ESTABLECIMIENTO EXPENDEDOR DE COMIDAS Y BEBIDAS DENOMINADO "LA CAÑA DE ESPAÑA"	01/06/2021
CNC02/13/AL/0005	Dª. I. F. F.	Concesión de ocupación de dominio público marítimo terrestre para la legalización de un establecimiento expendedor de comidas y bebidas denominado LA PERLA DEL MAR	15/02/2023
CNC02/14/AL/0008	A. M. G. G.	CONCESIÓN DE BIENES DE DPMT CON DESTINO A LA INSTALACIÓN DE UN ESTABLECIMIENTO EXPENDEDOR DE COMIDA Y BEBIDA DENOMINADO DUNA	28/05/2019

Todo ello al margen de las instalaciones desmontables que hayan podido ser objeto de autorización en el entorno de los planes de temporada que gestionan los Ayuntamientos

Por otro lado, se ha constatado que, en la actualidad, existen ocupaciones a lo largo de todo el tramo que se corresponden con jardines y en algunos casos incluso con muros exteriores de viviendas, todo ello tal y como se ve reflejado en el reportaje fotográfico adjunto, **anejo 12**, así como en los planos dibujados sobre ortofoto. También existen instalaciones de electricidad, telecomunicaciones, abastecimiento y saneamiento dentro del dominio público.





CHIRINGUITO ANTONIO - CNC02/12/AL/0012

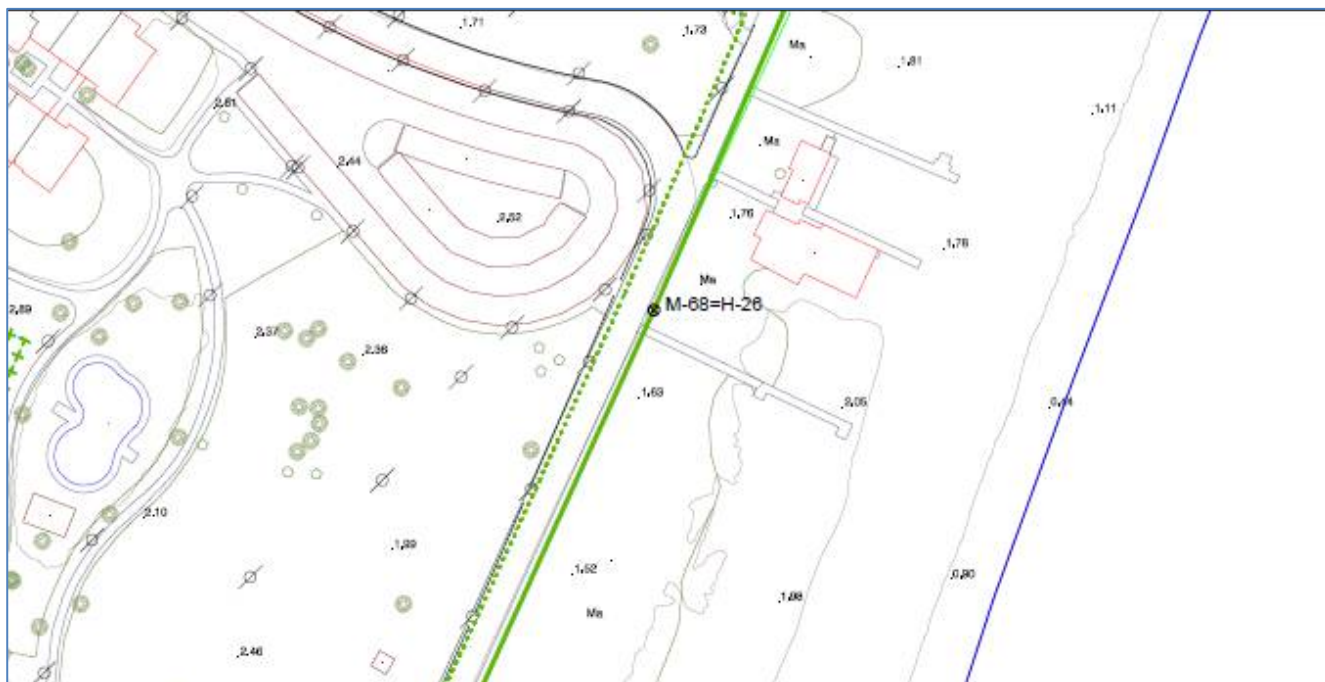

CHIRINGUITO POMODORO - CNC02/12/AL/001



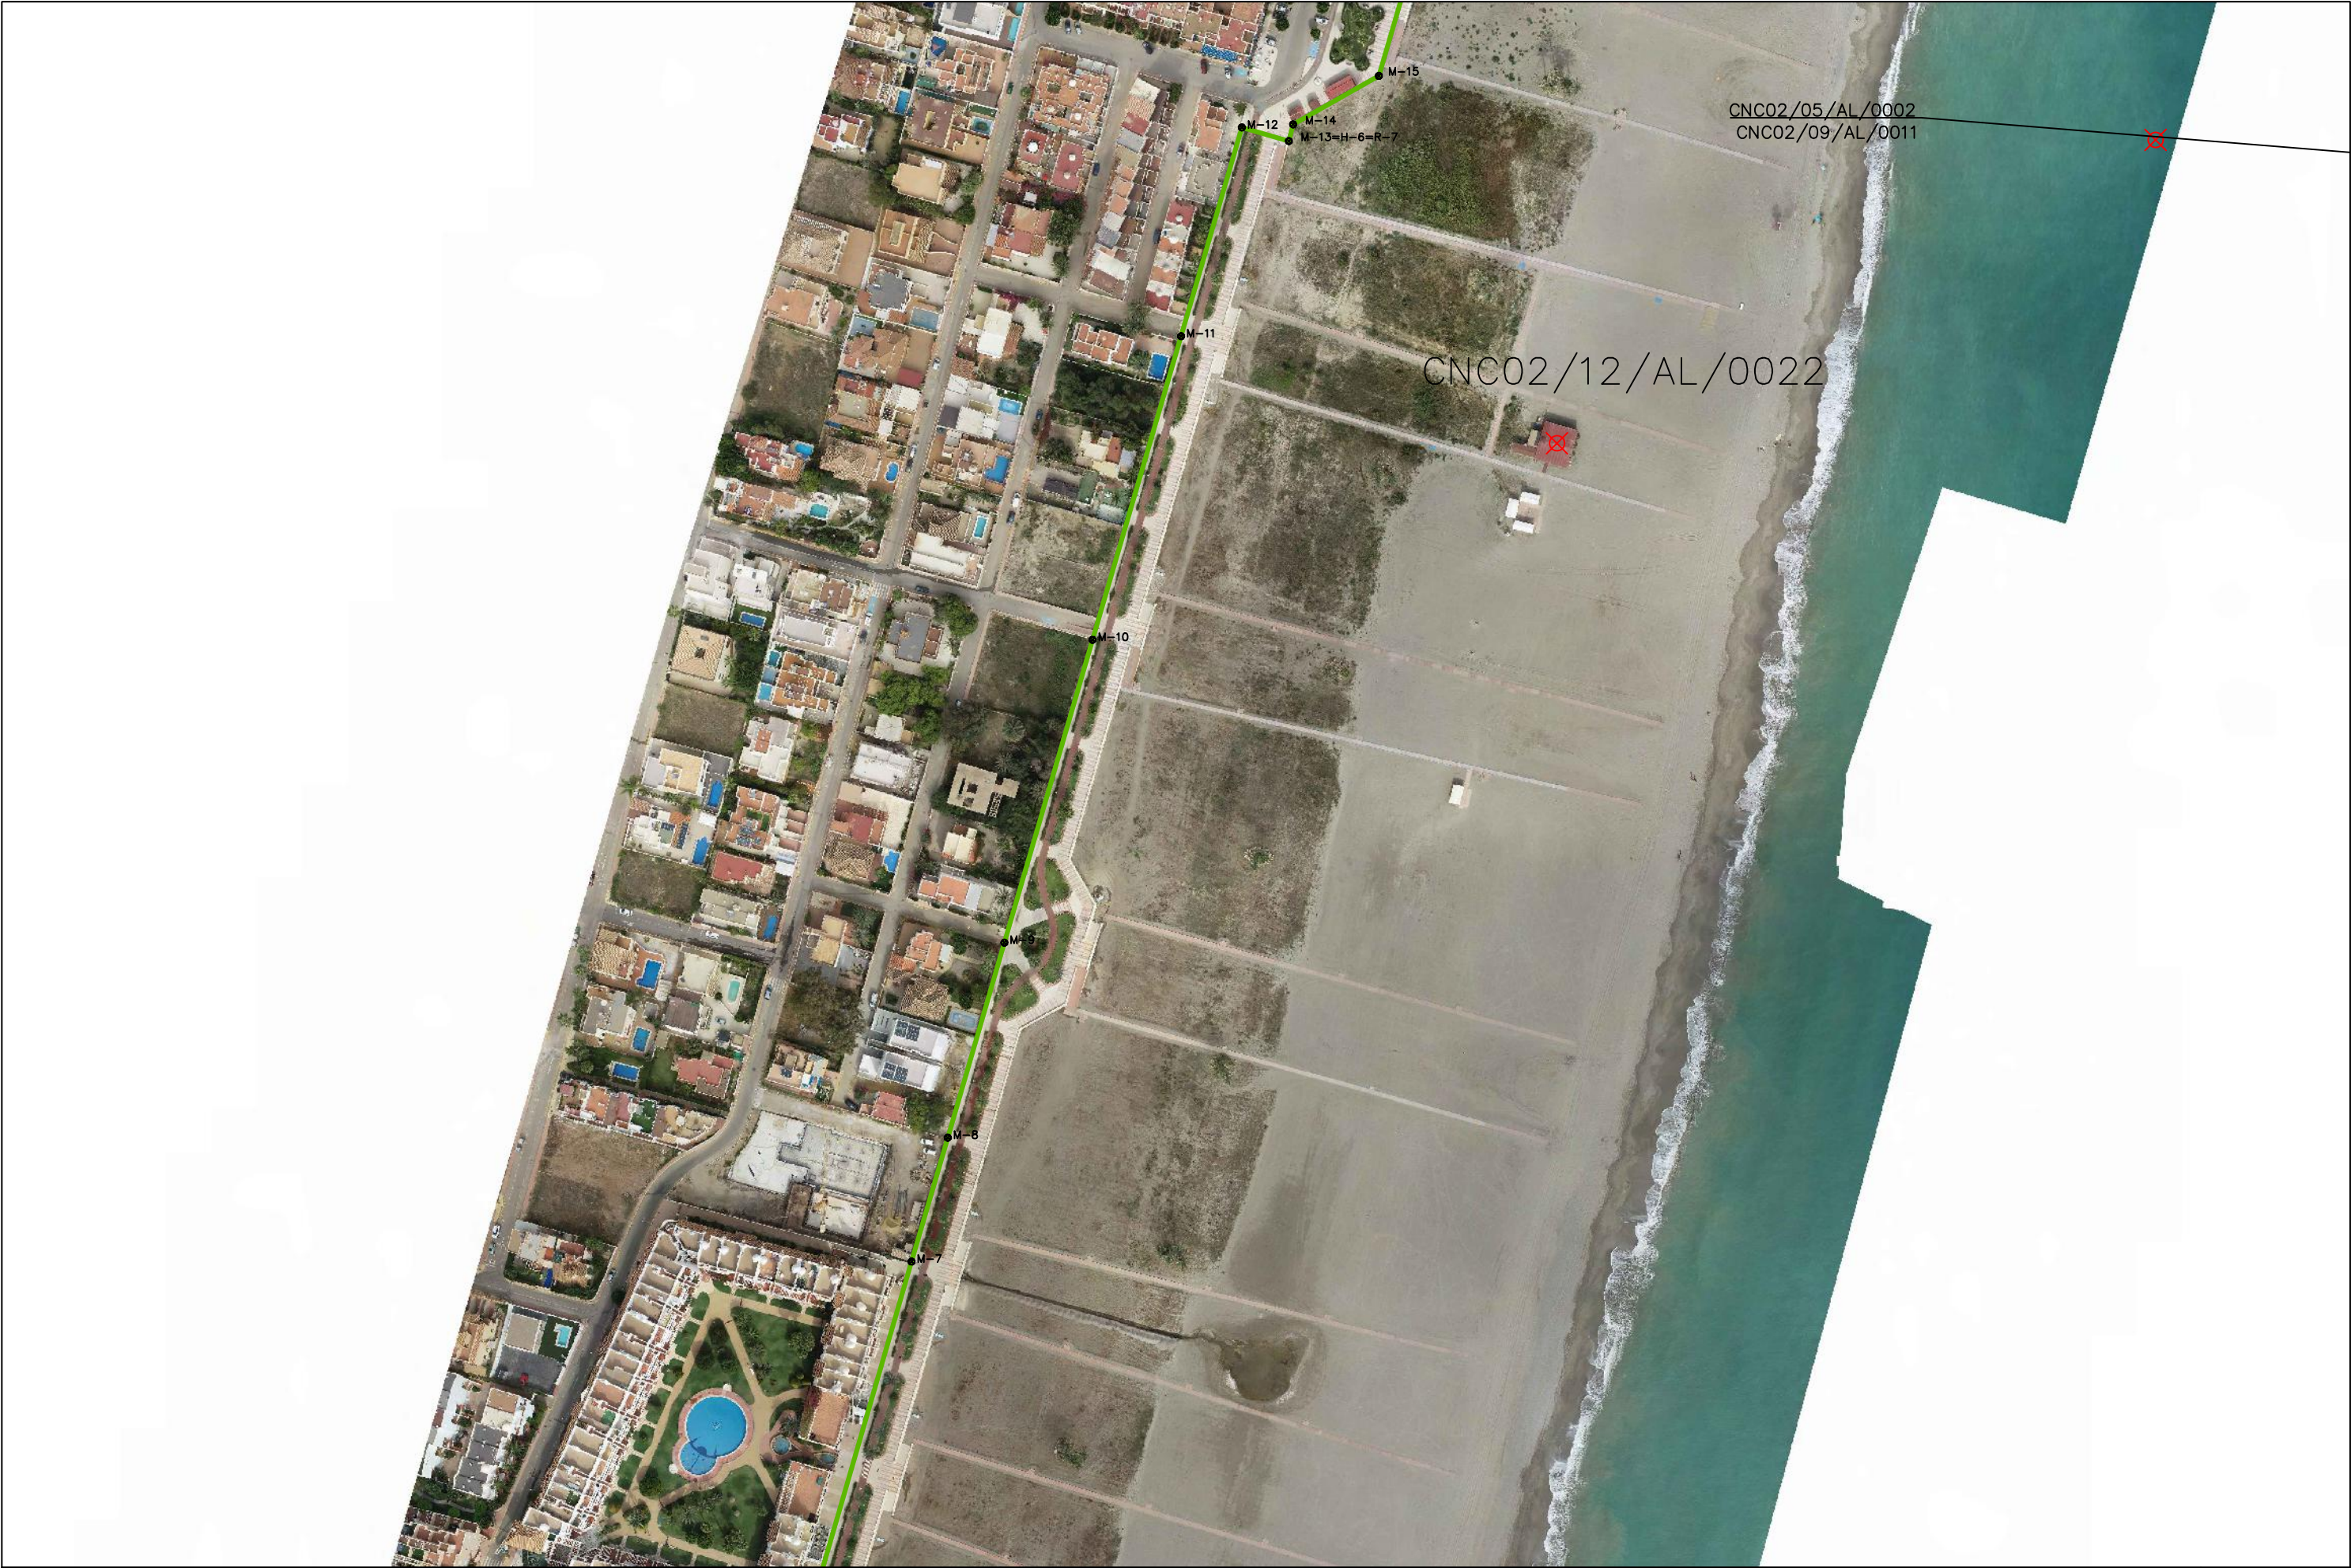

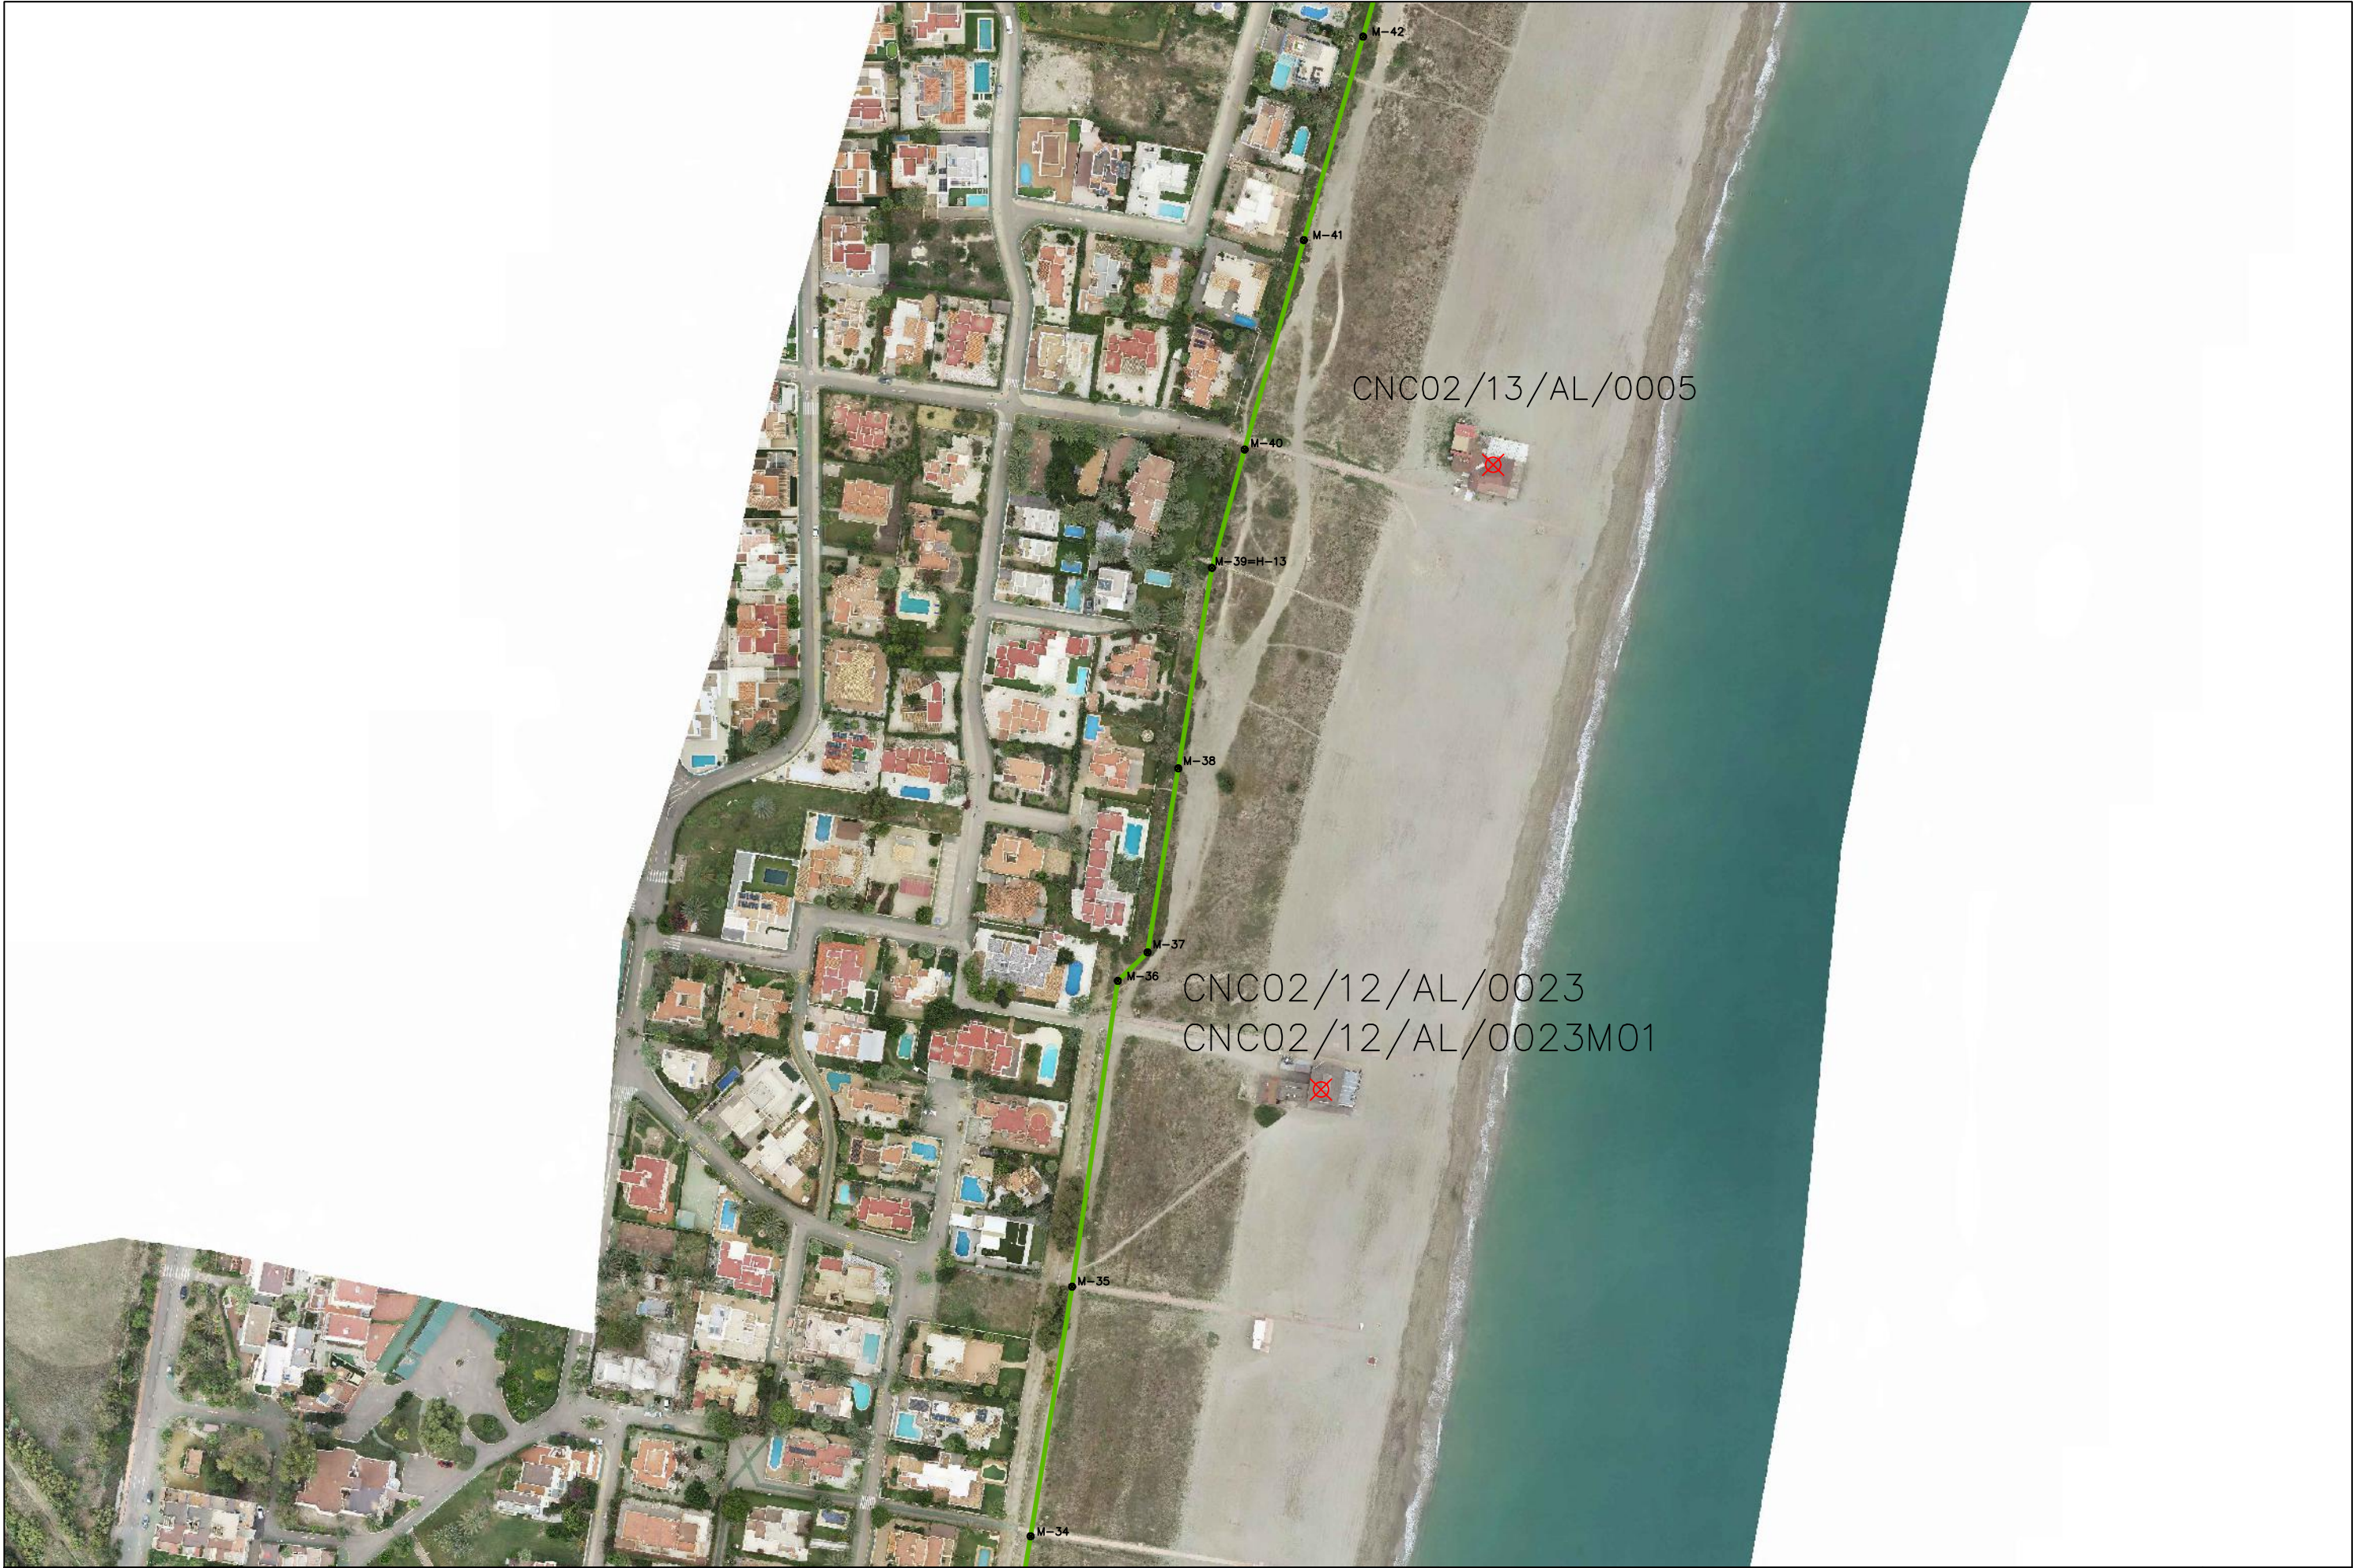



GOBIERNO
DE ESPAÑA

MINISTERIO
PARA LA TRANSICIÓN ECOLÓGICA
Y EL RETO DEMOGRÁFICO

PROYECTO:

PROYECTO DE DESLINDE DE LOS BIENES DE DOMINIO PÚBLICO MARÍTIMO-TERRESTRE,
TRAMO DE COSTA QUE COMPRENDE EL TÉRMINO MUNICIPAL DE VERA (ALMERÍA)

PLANO:

ANEJO 9. OCUPACIONES DEL DPMT

EL FUNCIONARIO DIRECTOR DE LOS TRABAJOS
JAIME GÓMEZ DE GRACIA


EL JEFE DEL SERVICIO PROVINCIAL DE COSTAS
ENRIQUE LÓPEZ RAMÍREZ

ESCALA: (ISO-A3)
1:2.000

HOJA:

4

FECHA:
OCTUBRE 2024

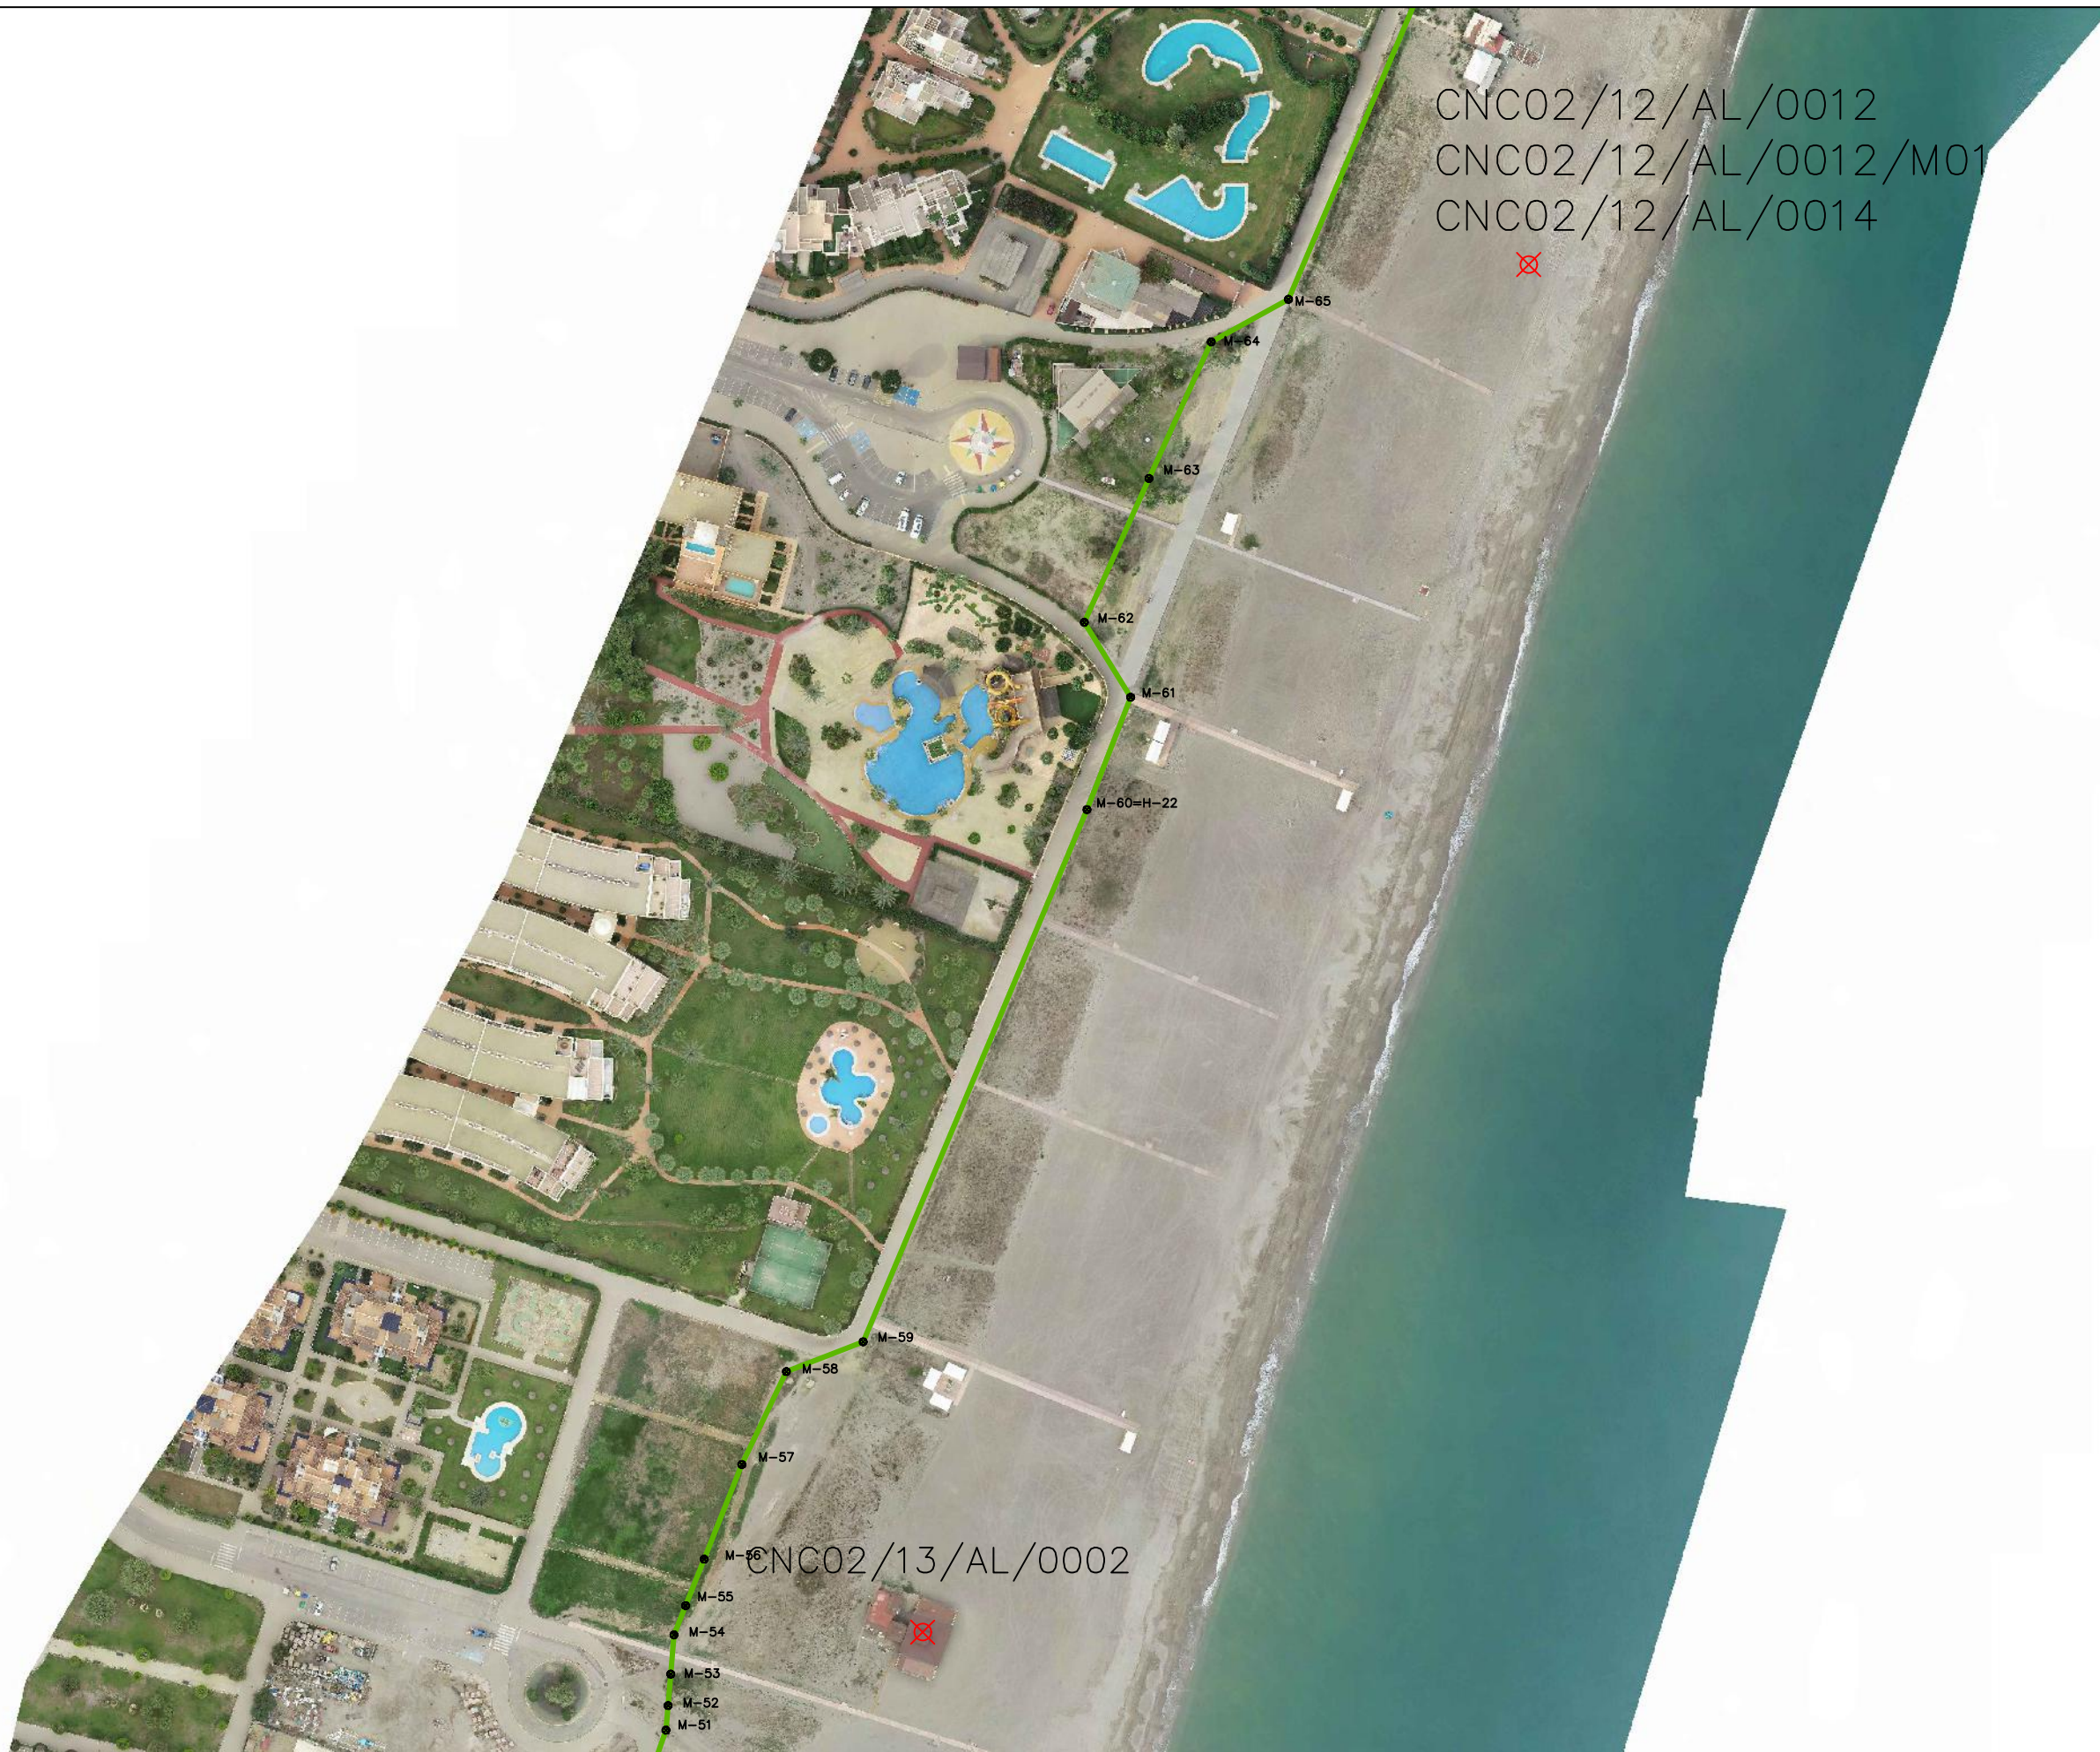

GOBIERNO
DE ESPAÑA

MINISTERIO
PARA LA TRANSICIÓN ECOLÓGICA
Y EL RETO DEMOGRÁFICO

PROYECTO:

PROYECTO DE DESLINDE DE LOS BIENES DE DOMINIO PÚBLICO MARÍTIMO-TERRESTRE,
TRAMO DE COSTA QUE COMPRENDE EL TÉRMINO MUNICIPAL DE VERA (ALMERÍA)

PLANO:

ANEJO 9. OCUPACIONES DEL DPMT


EL FUNCIONARIO DIRECTOR DE LOS TRABAJOS
JAIME GÓMEZ DE GRACIA

EL JEFE DEL SERVICIO PROVINCIAL DE COSTAS
ENRIQUE LÓPEZ RAMÍREZ

ESCALA: (ISO-A3)
1:2.000

HOJA: 5

FECHA:
OCTUBRE 2024

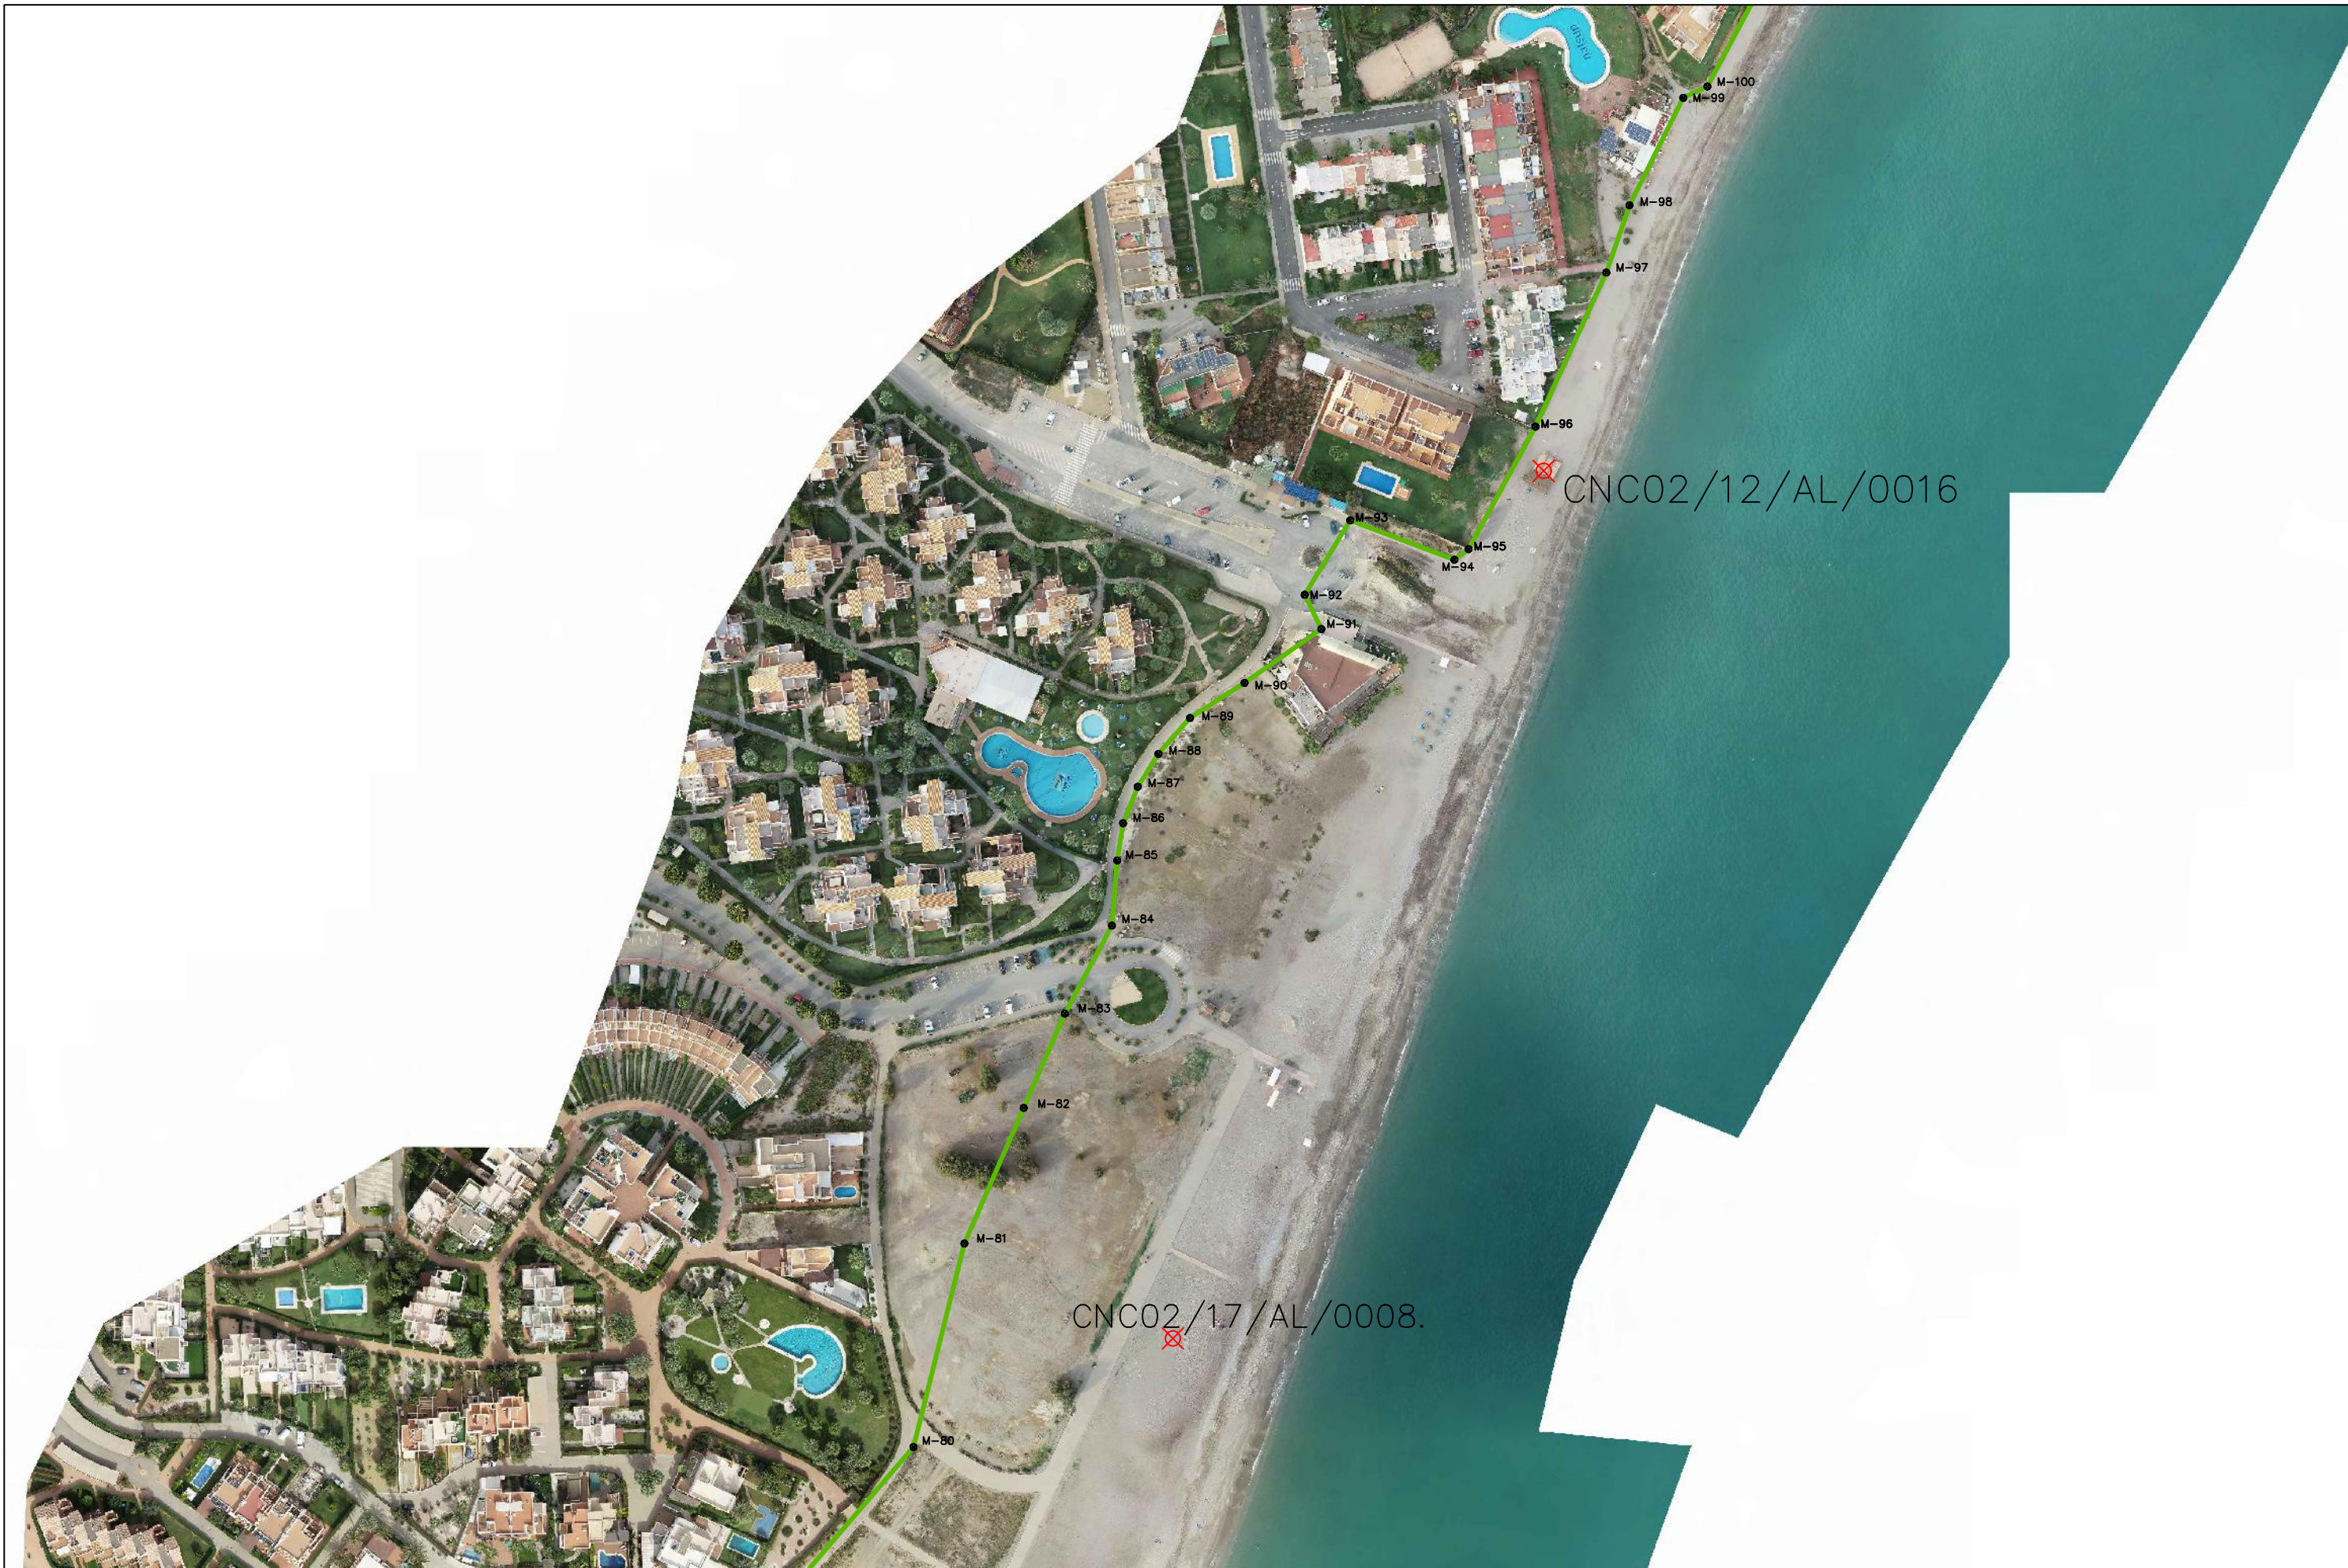



GOBIERNO
DE ESPAÑA

MINISTERIO
PARA LA TRANSICIÓN ECOLÓGICA
Y EL RETO DEMOGRÁFICO

PROYECTO:

PROYECTO DE DESLINDE DE LOS BIENES DE DOMINIO PÚBLICO MARÍTIMO-TERRESTRE,
TRAMO DE COSTA QUE COMPRENDE EL TÉRMINO MUNICIPAL DE VERA (ALMERÍA)

PLANO:

ANEJO 9. OCUPACIONES DEL DPMT

EL FUNCIONARIO DIRECTOR DE LOS TRABAJOS
JAIME GÓMEZ DE GRACIA

EL JEFE DEL SERVICIO PROVINCIAL DE COSTAS
ENRIQUE LÓPEZ RAMÍREZ

ESCALA: (ISO-A3)
1:2.000

HOJA: 7
FECHA: OCTUBRE 2024

