


10 0 10 20 30 40 50 m

ESCALA 1:1.000

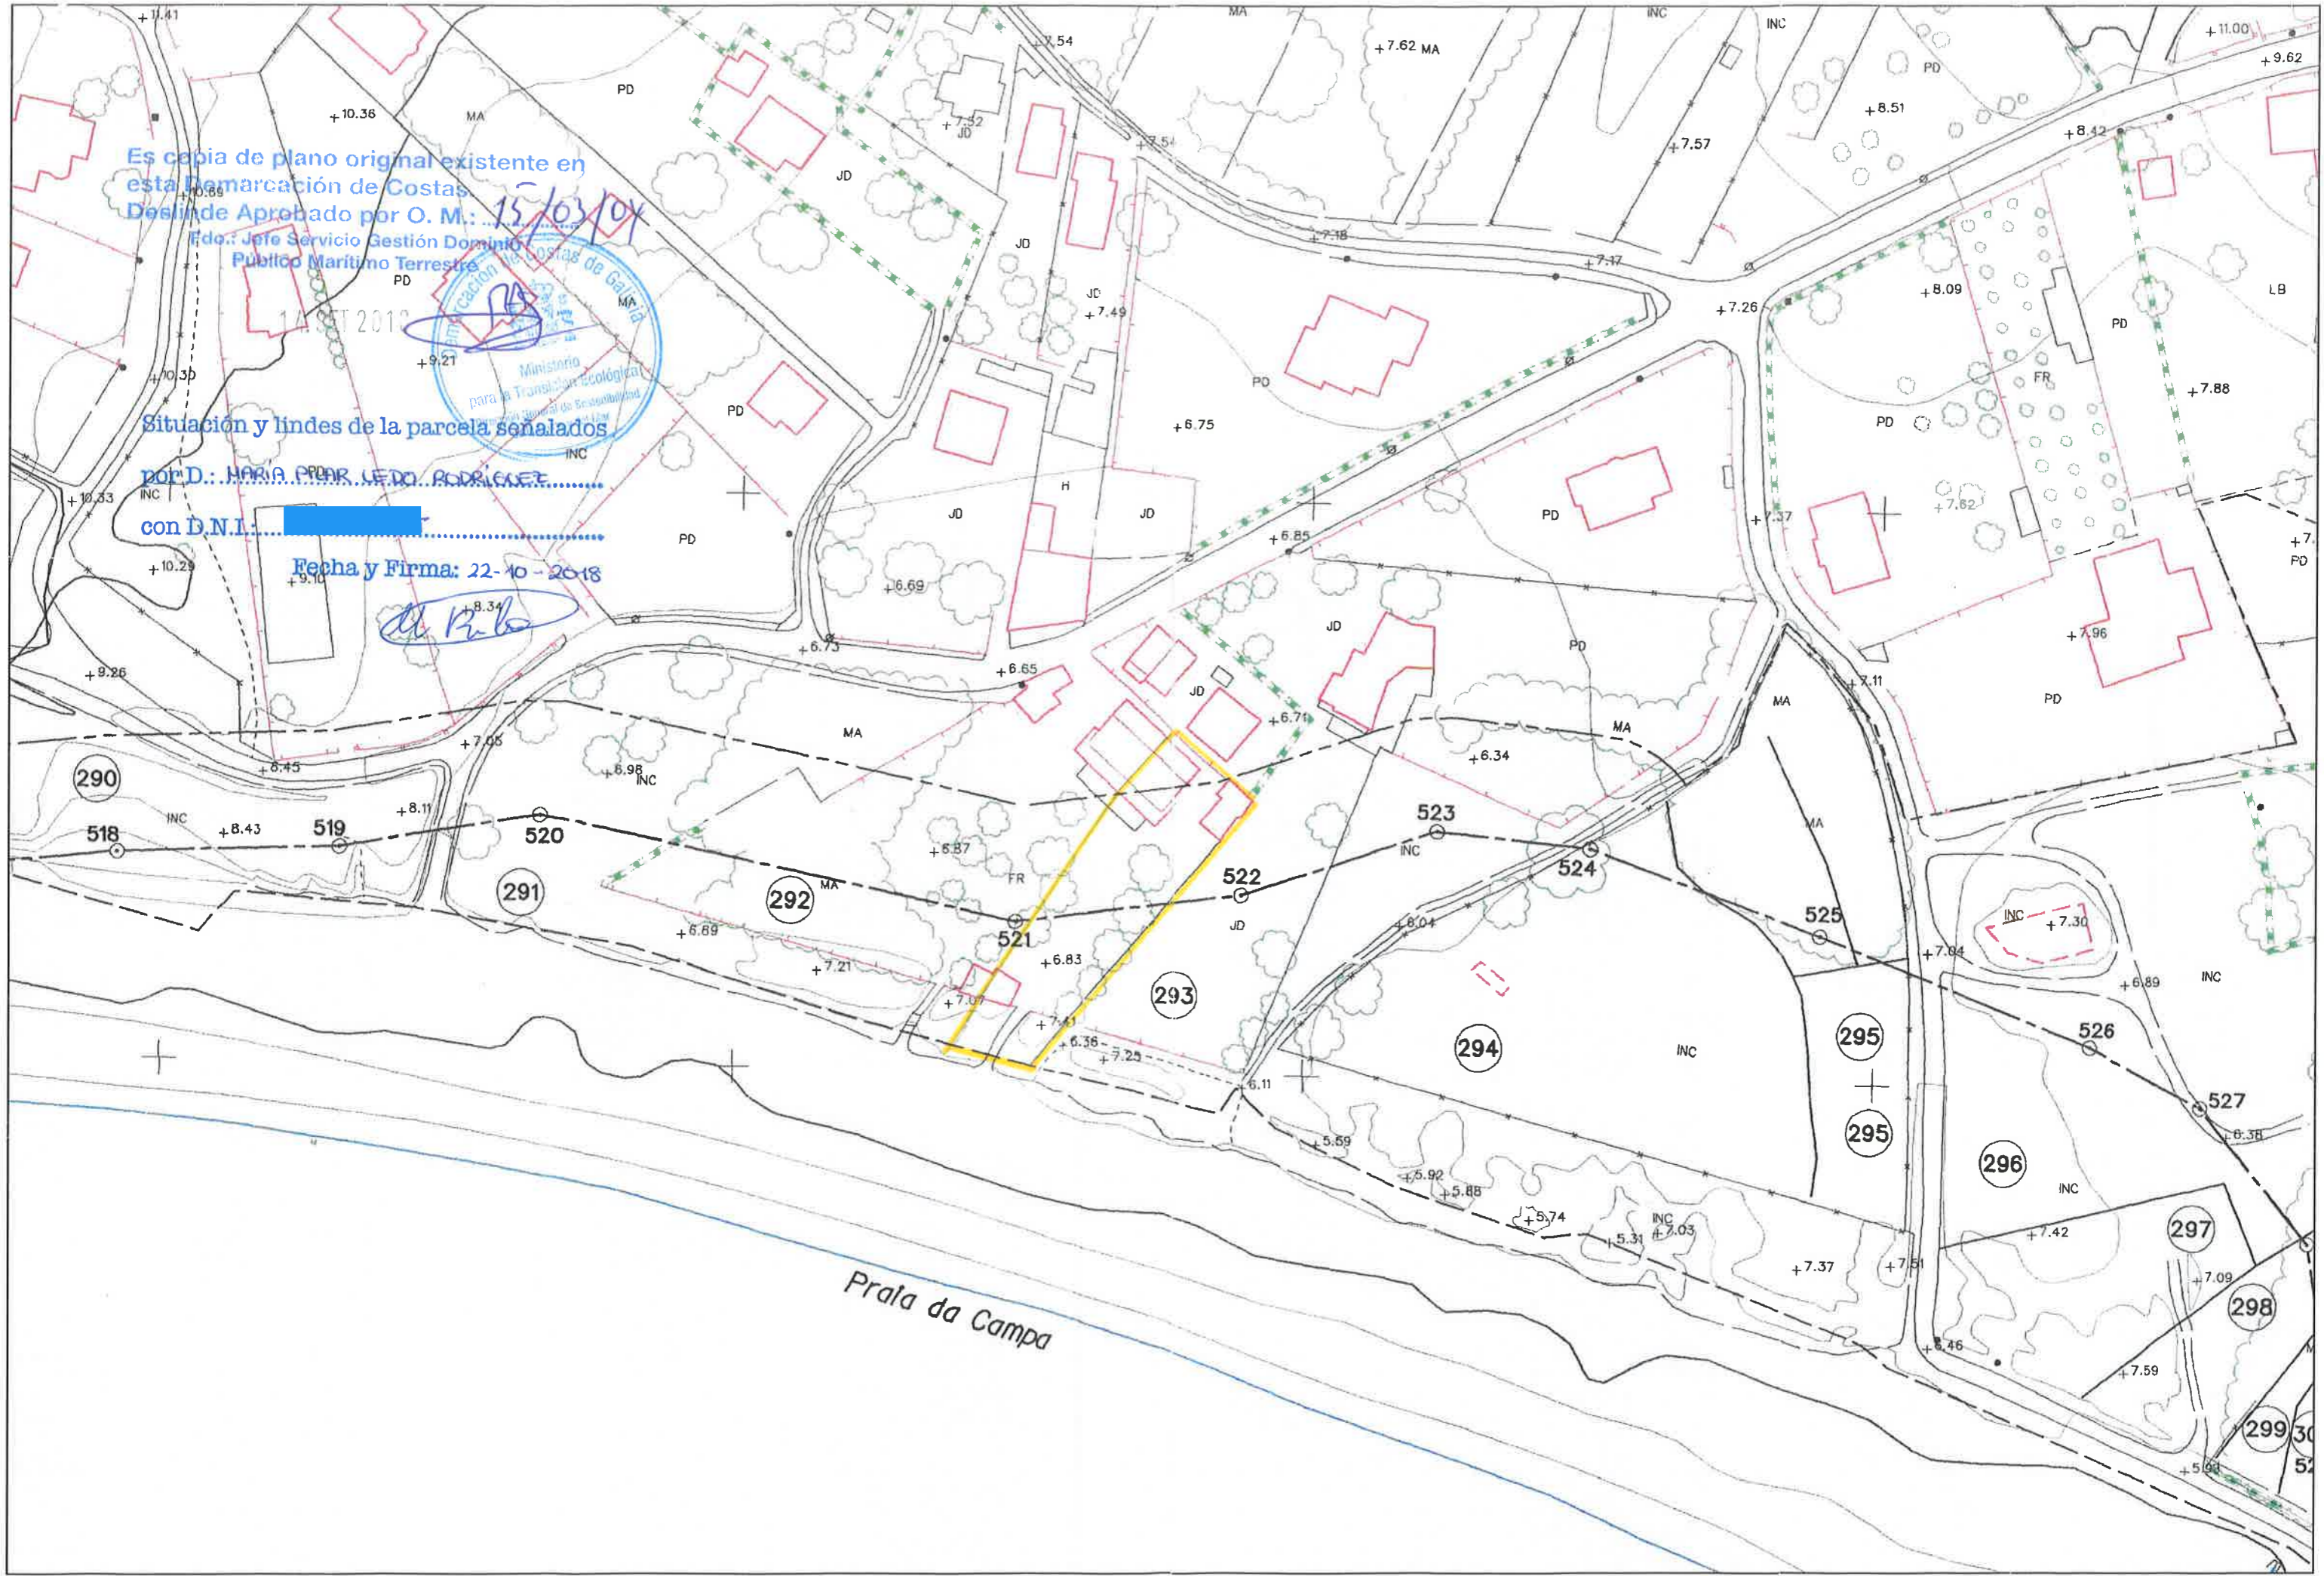

Es copia de plano original existente en esta Demarcación de Costas
Deslinde Aprobado por O. M.: 15/03/04

Fdo.: Jefe Servicio Gestión Dominio Público Marítimo Terrestre




Situación y lindes de la parcela señalados

por D. MARIA PRADA LE DO. RODRIGUEZ

con D.N.I. [REDACTED]

Fecha y Firma: 22-10-2018

Praia da Campa

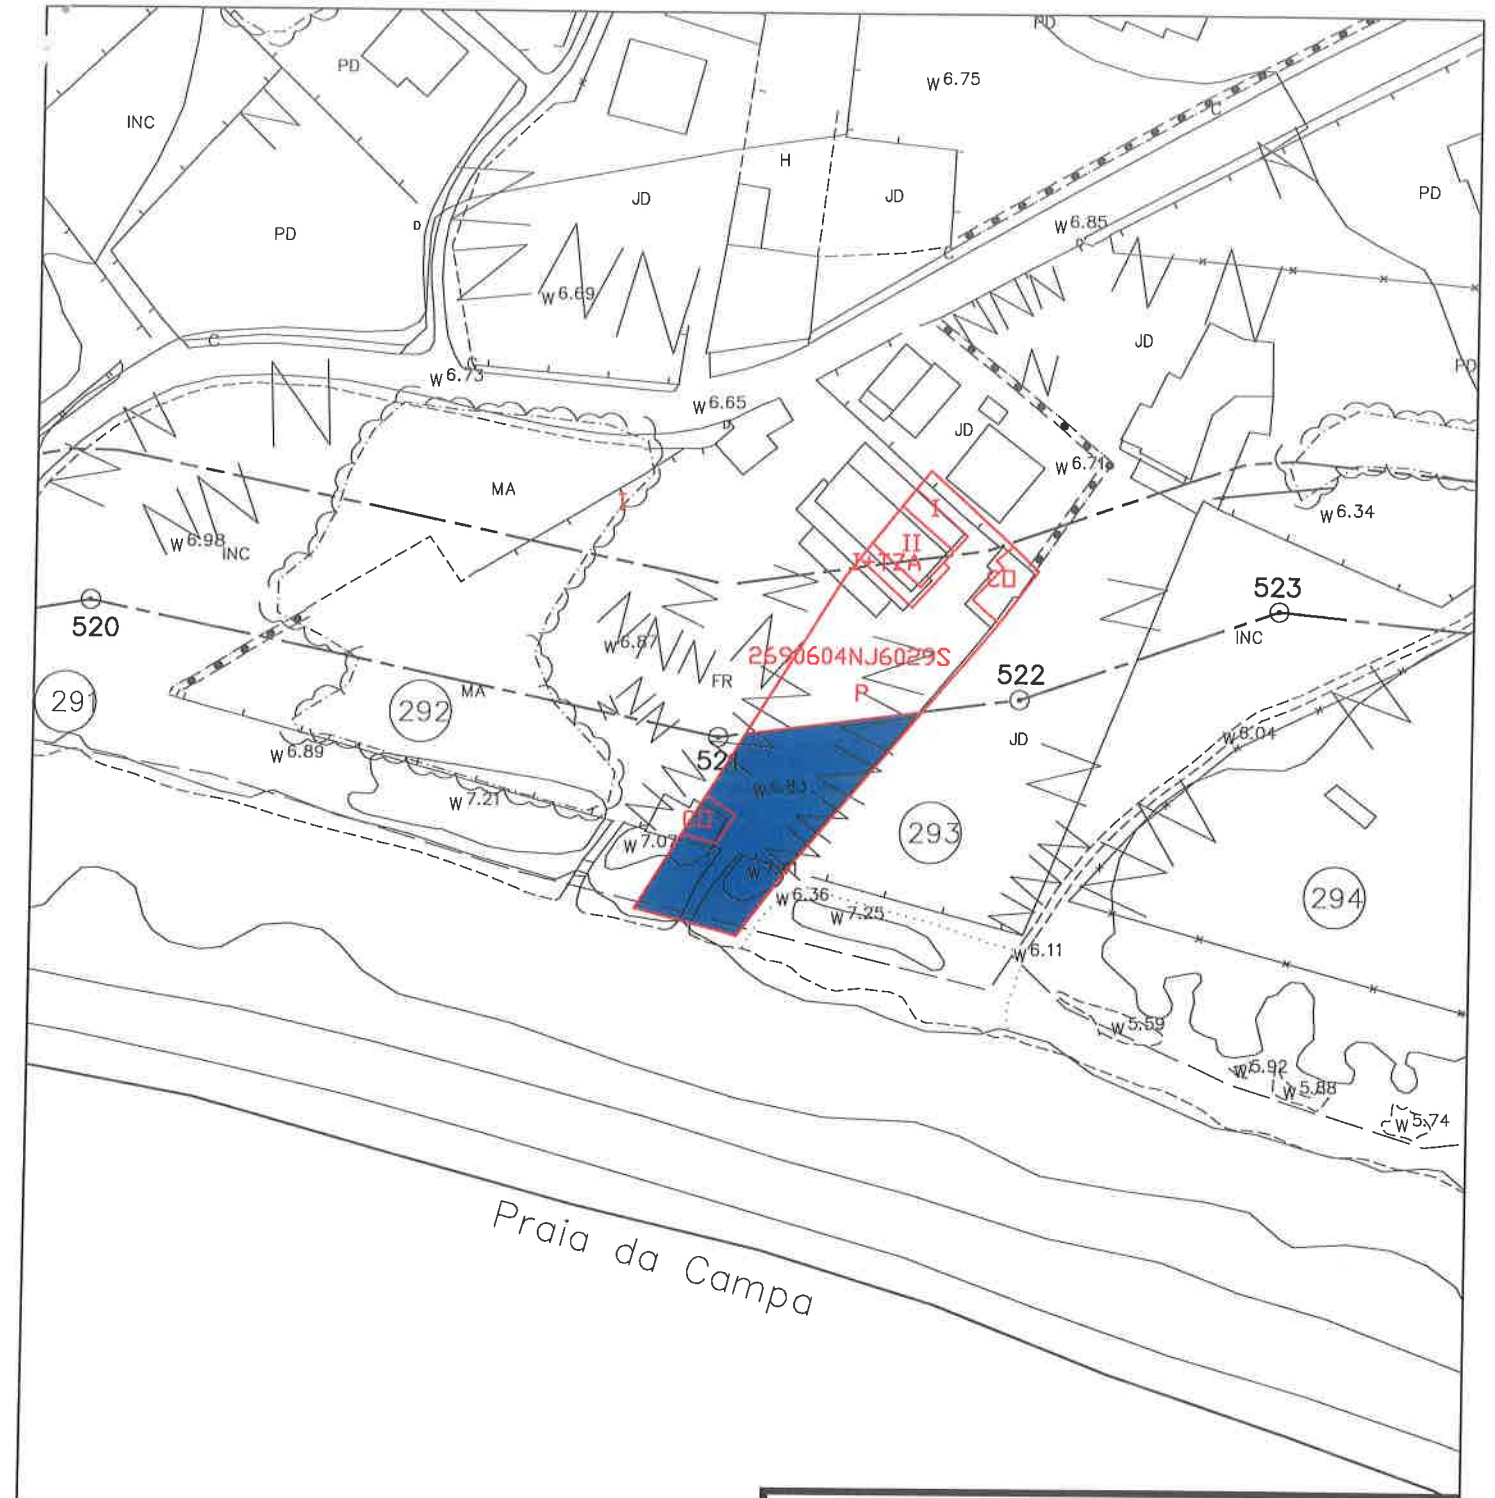

OCUPACION D.P.M.T.
 MAARIA PILAR LEDO RODRIGUEZ
 RC= 2690604NJ6029S00010P
 PLAYA DE SESELLE. ARES
 SEPTIEMBRE 2018
 ESCALA 1:1000

OCUPACION D.P.M.T.= 482 m2.

TECNICO SUP. ACTIVIDADES TEC. Y PROFES.
 CODIGO PUESTO: 4921542