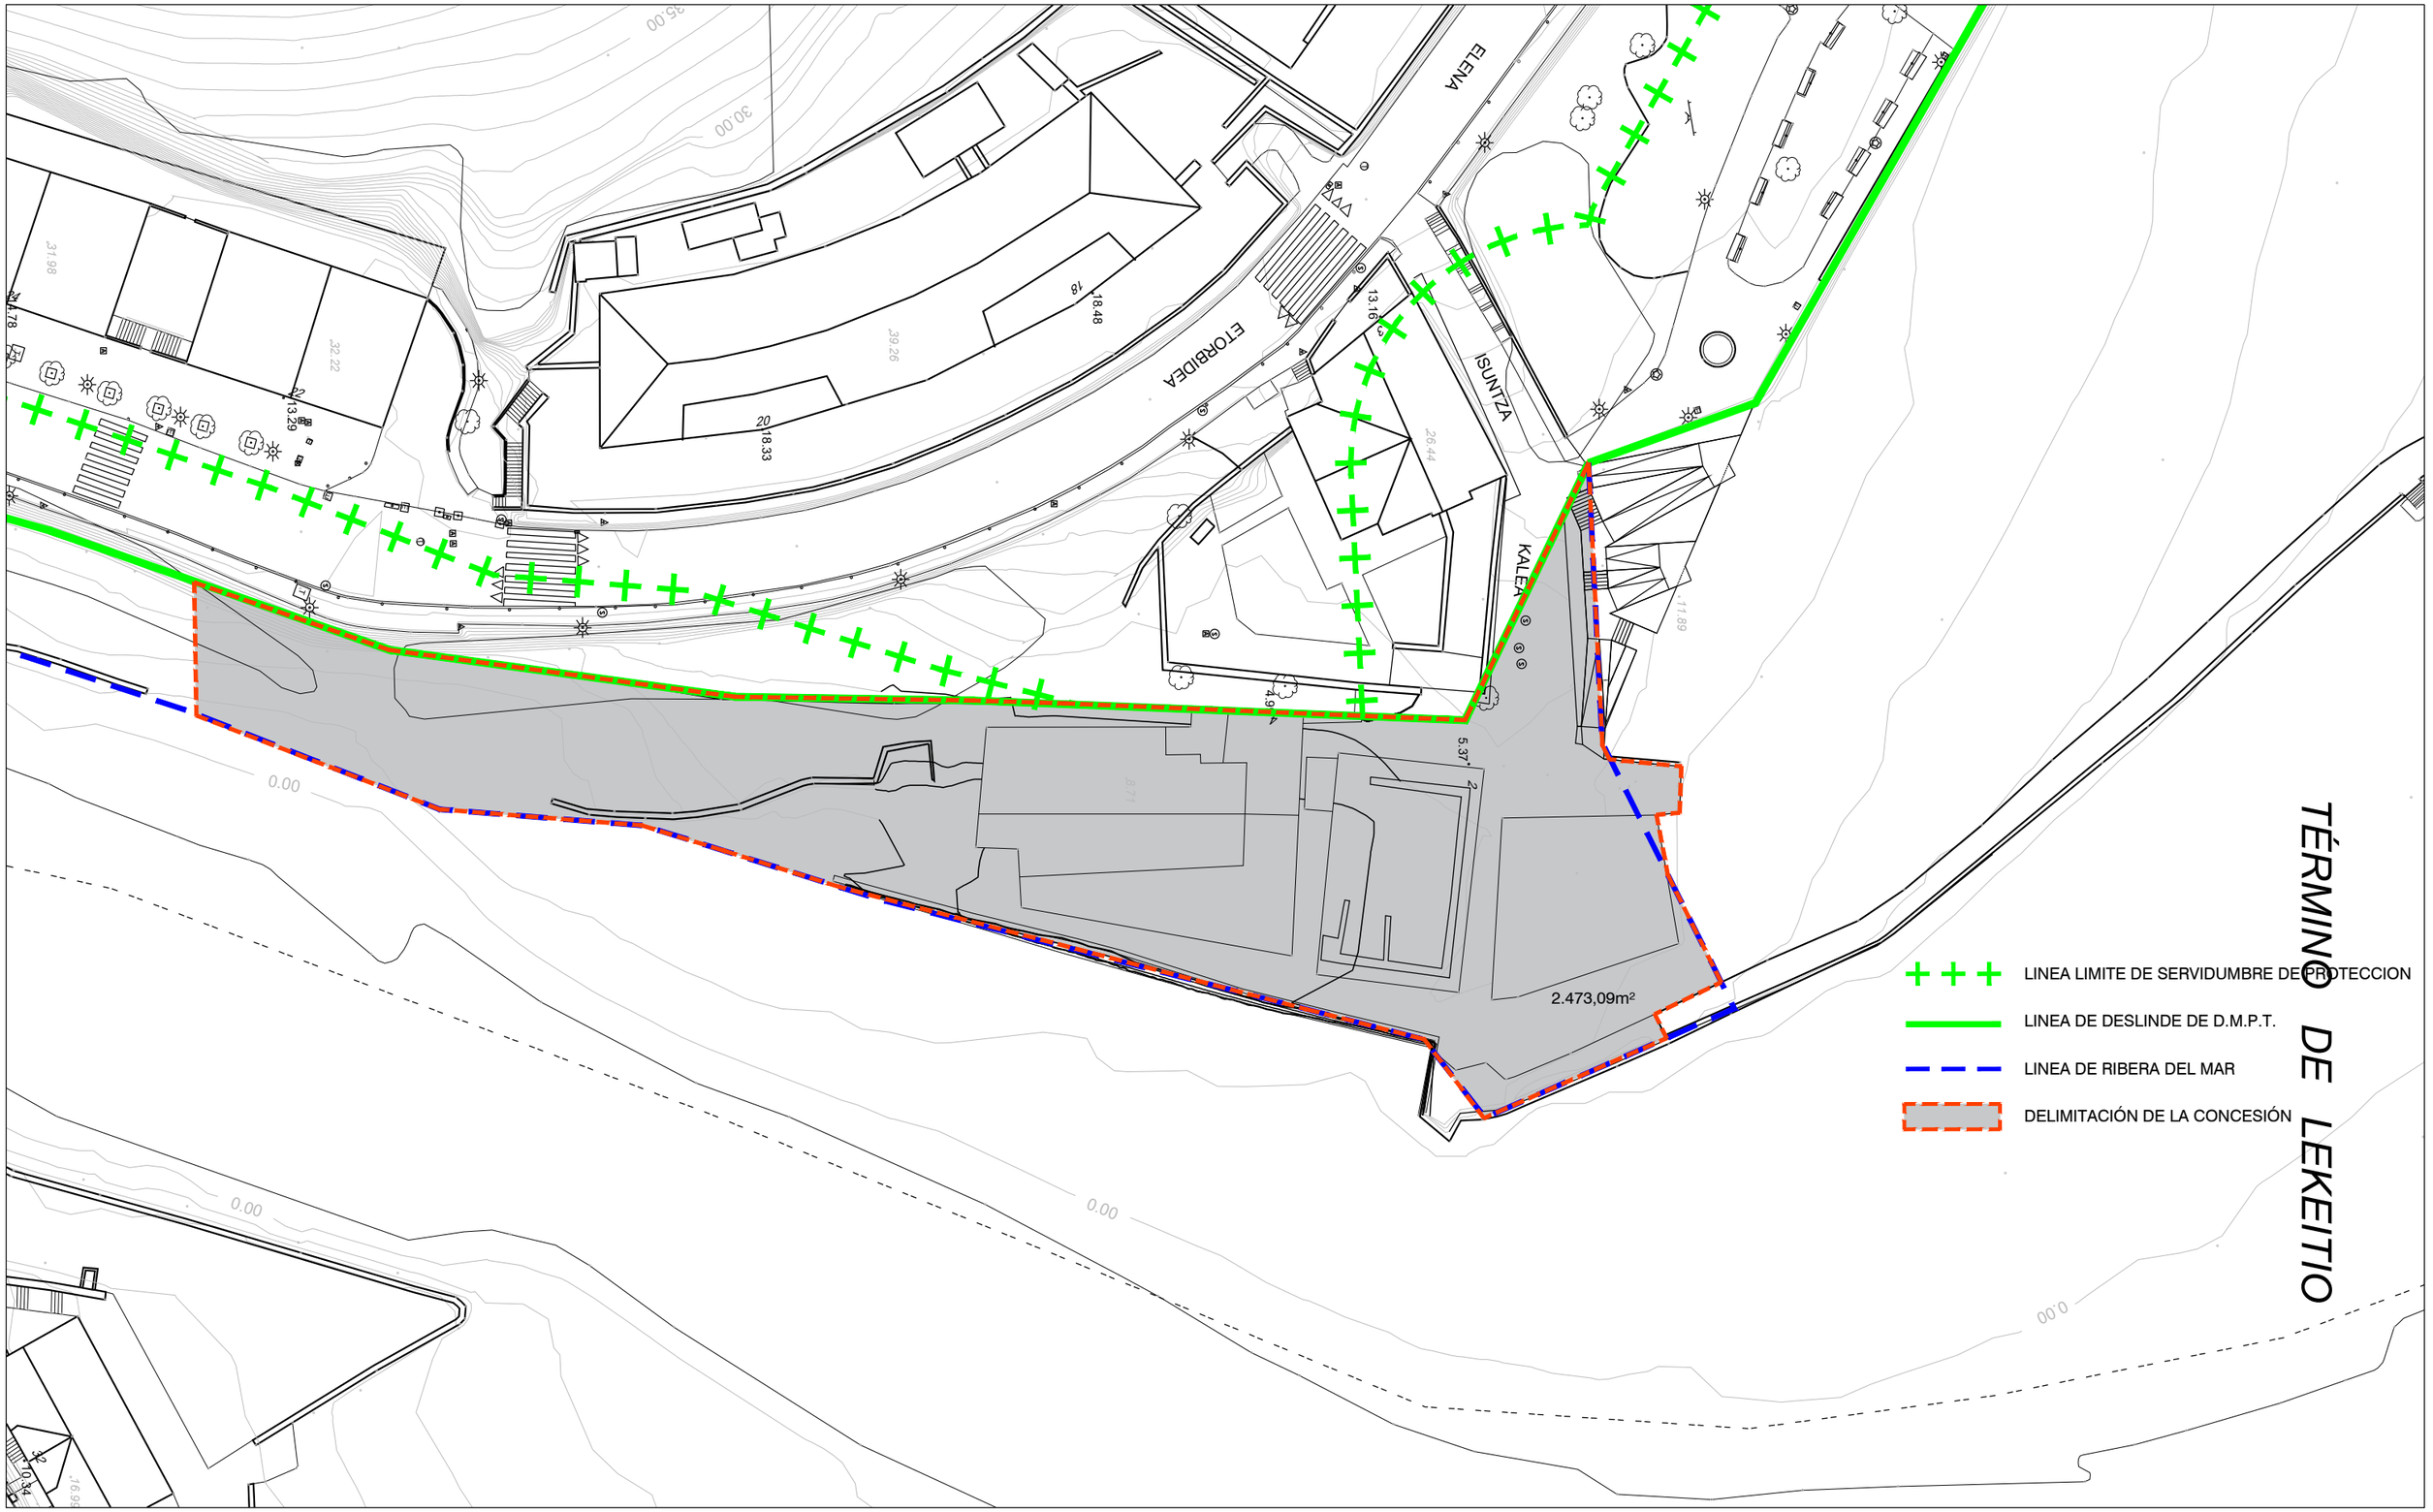

landa-ochandiano arquitectos
Avda. Madariaga 1,2º, Of. 4
48014 Bilbao
tel 946 03 17 04

Mikel Landa Esparza
Col 1601COAVN

Alazne Ochandiano Uriarte
Col 2335COAVN

proyecto	**RECONSTRUCCIÓN DE LA CASA ANEXA A LOS ASTILLEROS MENDIETA.**	ref 1607	
situación	CALLE ISUNTZA 4, LEKEITIO		
promotor	LEKEITIOKO UDALA		
fecha	MARZO 2023	**PROYECTO DE EJECUCIÓN**	

plano	PLANTA EMPLAZAMIENTO. DESLINDES DELIMITACION DE LA CONCESIÓN.
escala	1/500 @A3
sustituye a	_
edición y fecha	_
dirección archivo	_

G01
nº de plano

plano no valido sin firma del arquitecto. comprobar medidas en obra.

landa-ochandiano arquitectos
Avda. Madariaga 1,2º, Of. 4
48014 Bilbao
tel 946 03 17 04

Mikel Landa Esparza
Col 1601COAVN

Alazne Ochandiano Uriarte
Col 2335COAVN

proyecto	**RECONSTRUCCIÓN DE LA CASA ANEXA A LOS ASTILLEROS MENDIETA.**	ref 1607	
situación	CALLE ISUNTZA 4, LEKEITIO		
promotor	LEKEITIOKO UDALA		
fecha	MARZO 2023	**PROYECTO DE EJECUCIÓN**	

plano	ESTADO ACTUAL. PLANTA
escala	1/100 @A3
sustituye a	_
edición y fecha	_
dirección archivo	_

Z01
nº de plano

plano no valido sin firma del arquitecto. comprobar medidas en obra.

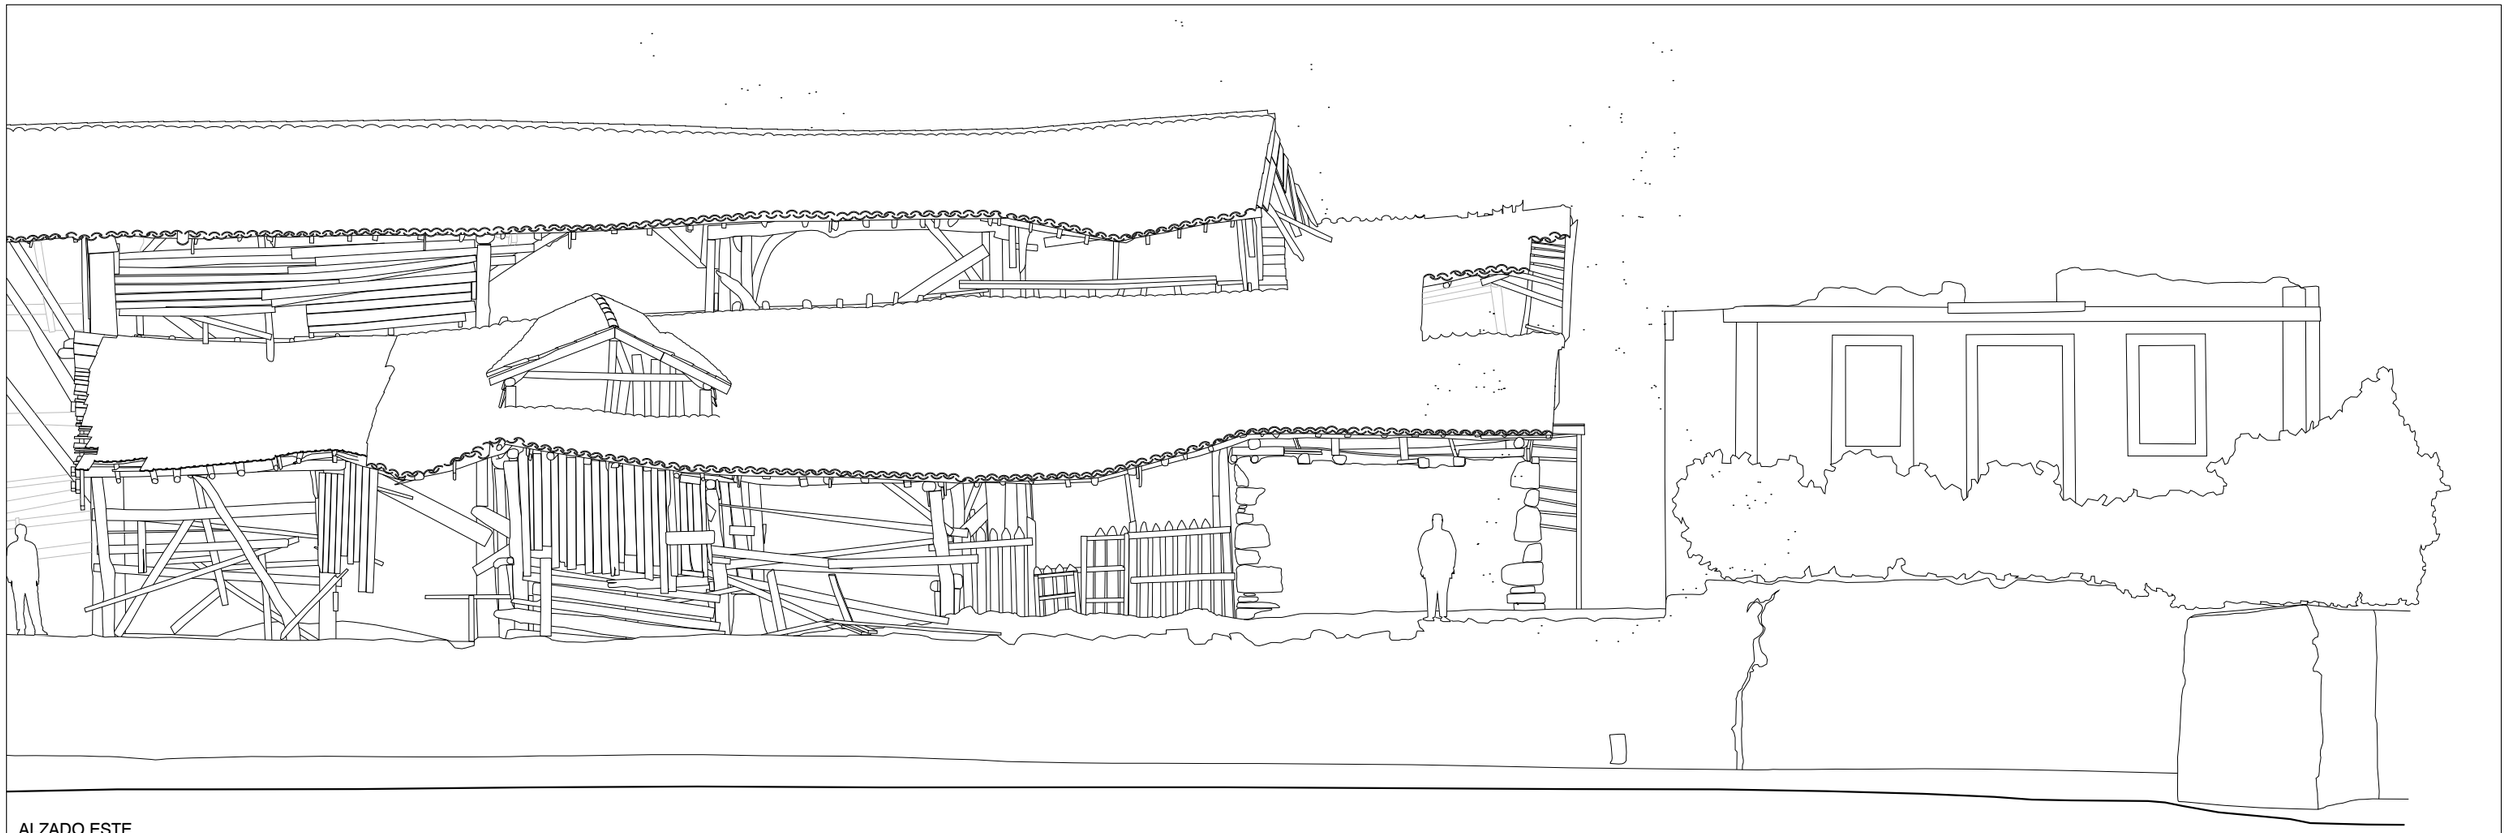

ALZADO ESTE

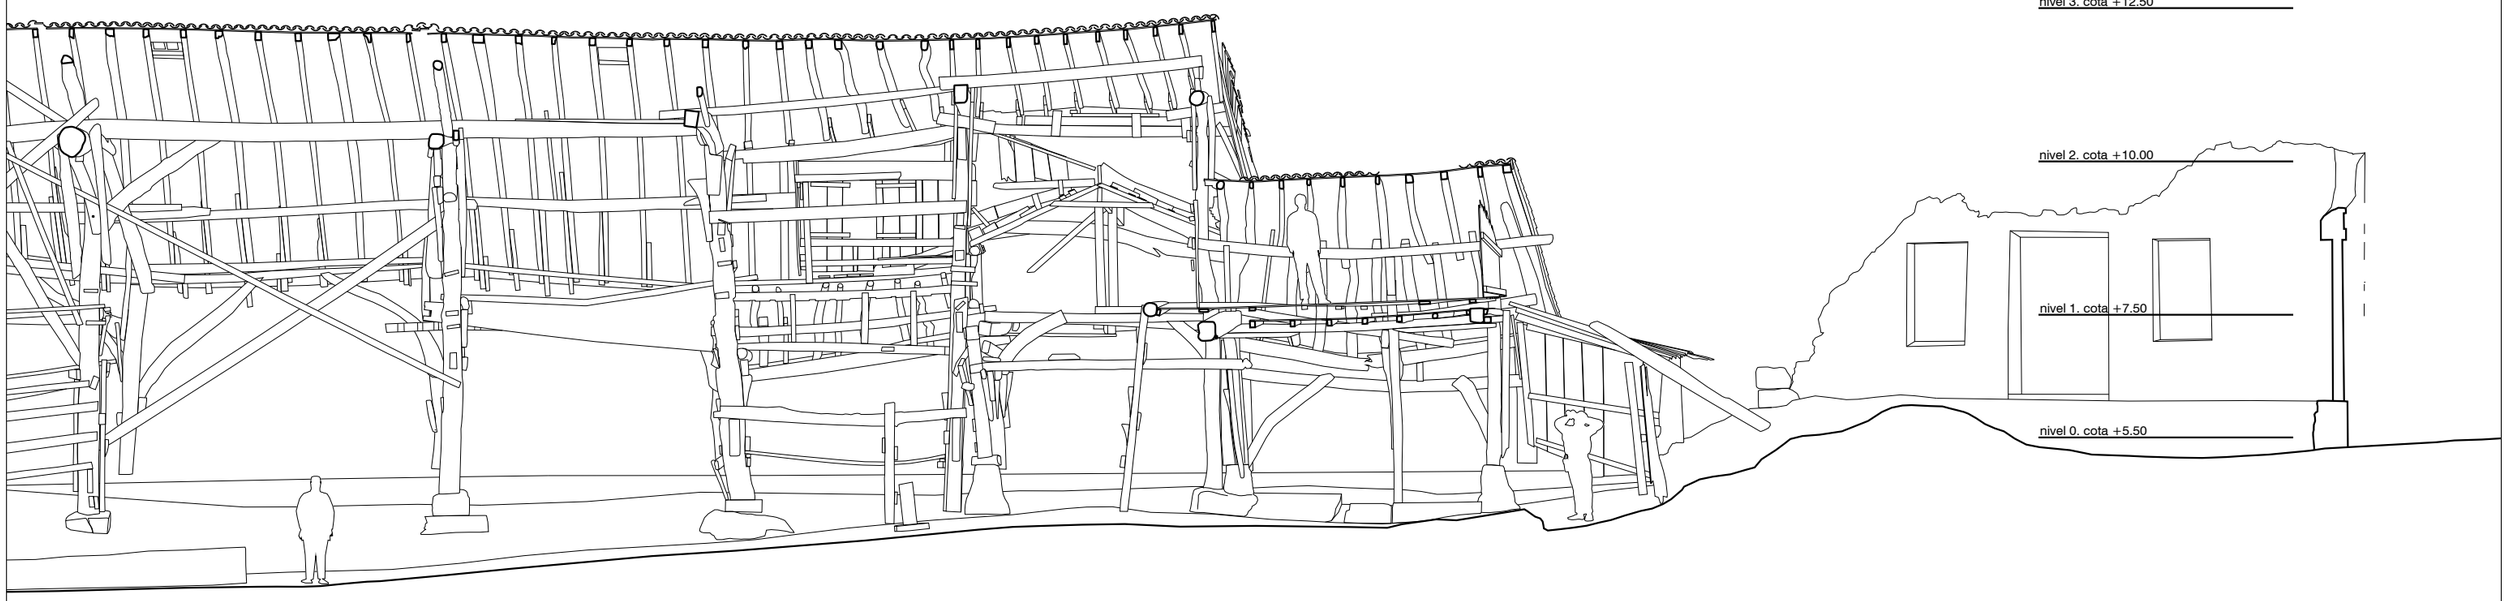

SECCIÓN LONGITUDINAL C-C

landa-ochandiano arquitectos
Avda. Madariaga 1,2º, Of. 4
48014 Bilbao
tel 946 03 17 04

Mikel Landa Esparza
Col 1601COAVN

Alazne Ochandiano Uriarte
Col 2335COAVN

proyecto	**RECONSTRUCCIÓN DE LA CASA ANEXA A LOS ASTILLEROS MENDIETA.**	ref 1607
situación	CALLE ISUNTZA 4, LEKEITIO	
promotor	LEKEITIOKO UDALA	
fecha	MARZO 2023	**PROYECTO DE EJECUCIÓN**

plano	ESTADO ACTUAL. ALZADO ESTE Y SECCION C-C
escala	1/100 @A3
sustituye a	_
edición y fecha	_
dirección archivo	_

Z02
nº de plano

plano no valido sin firma del arquitecto. comprobar medidas en obra.

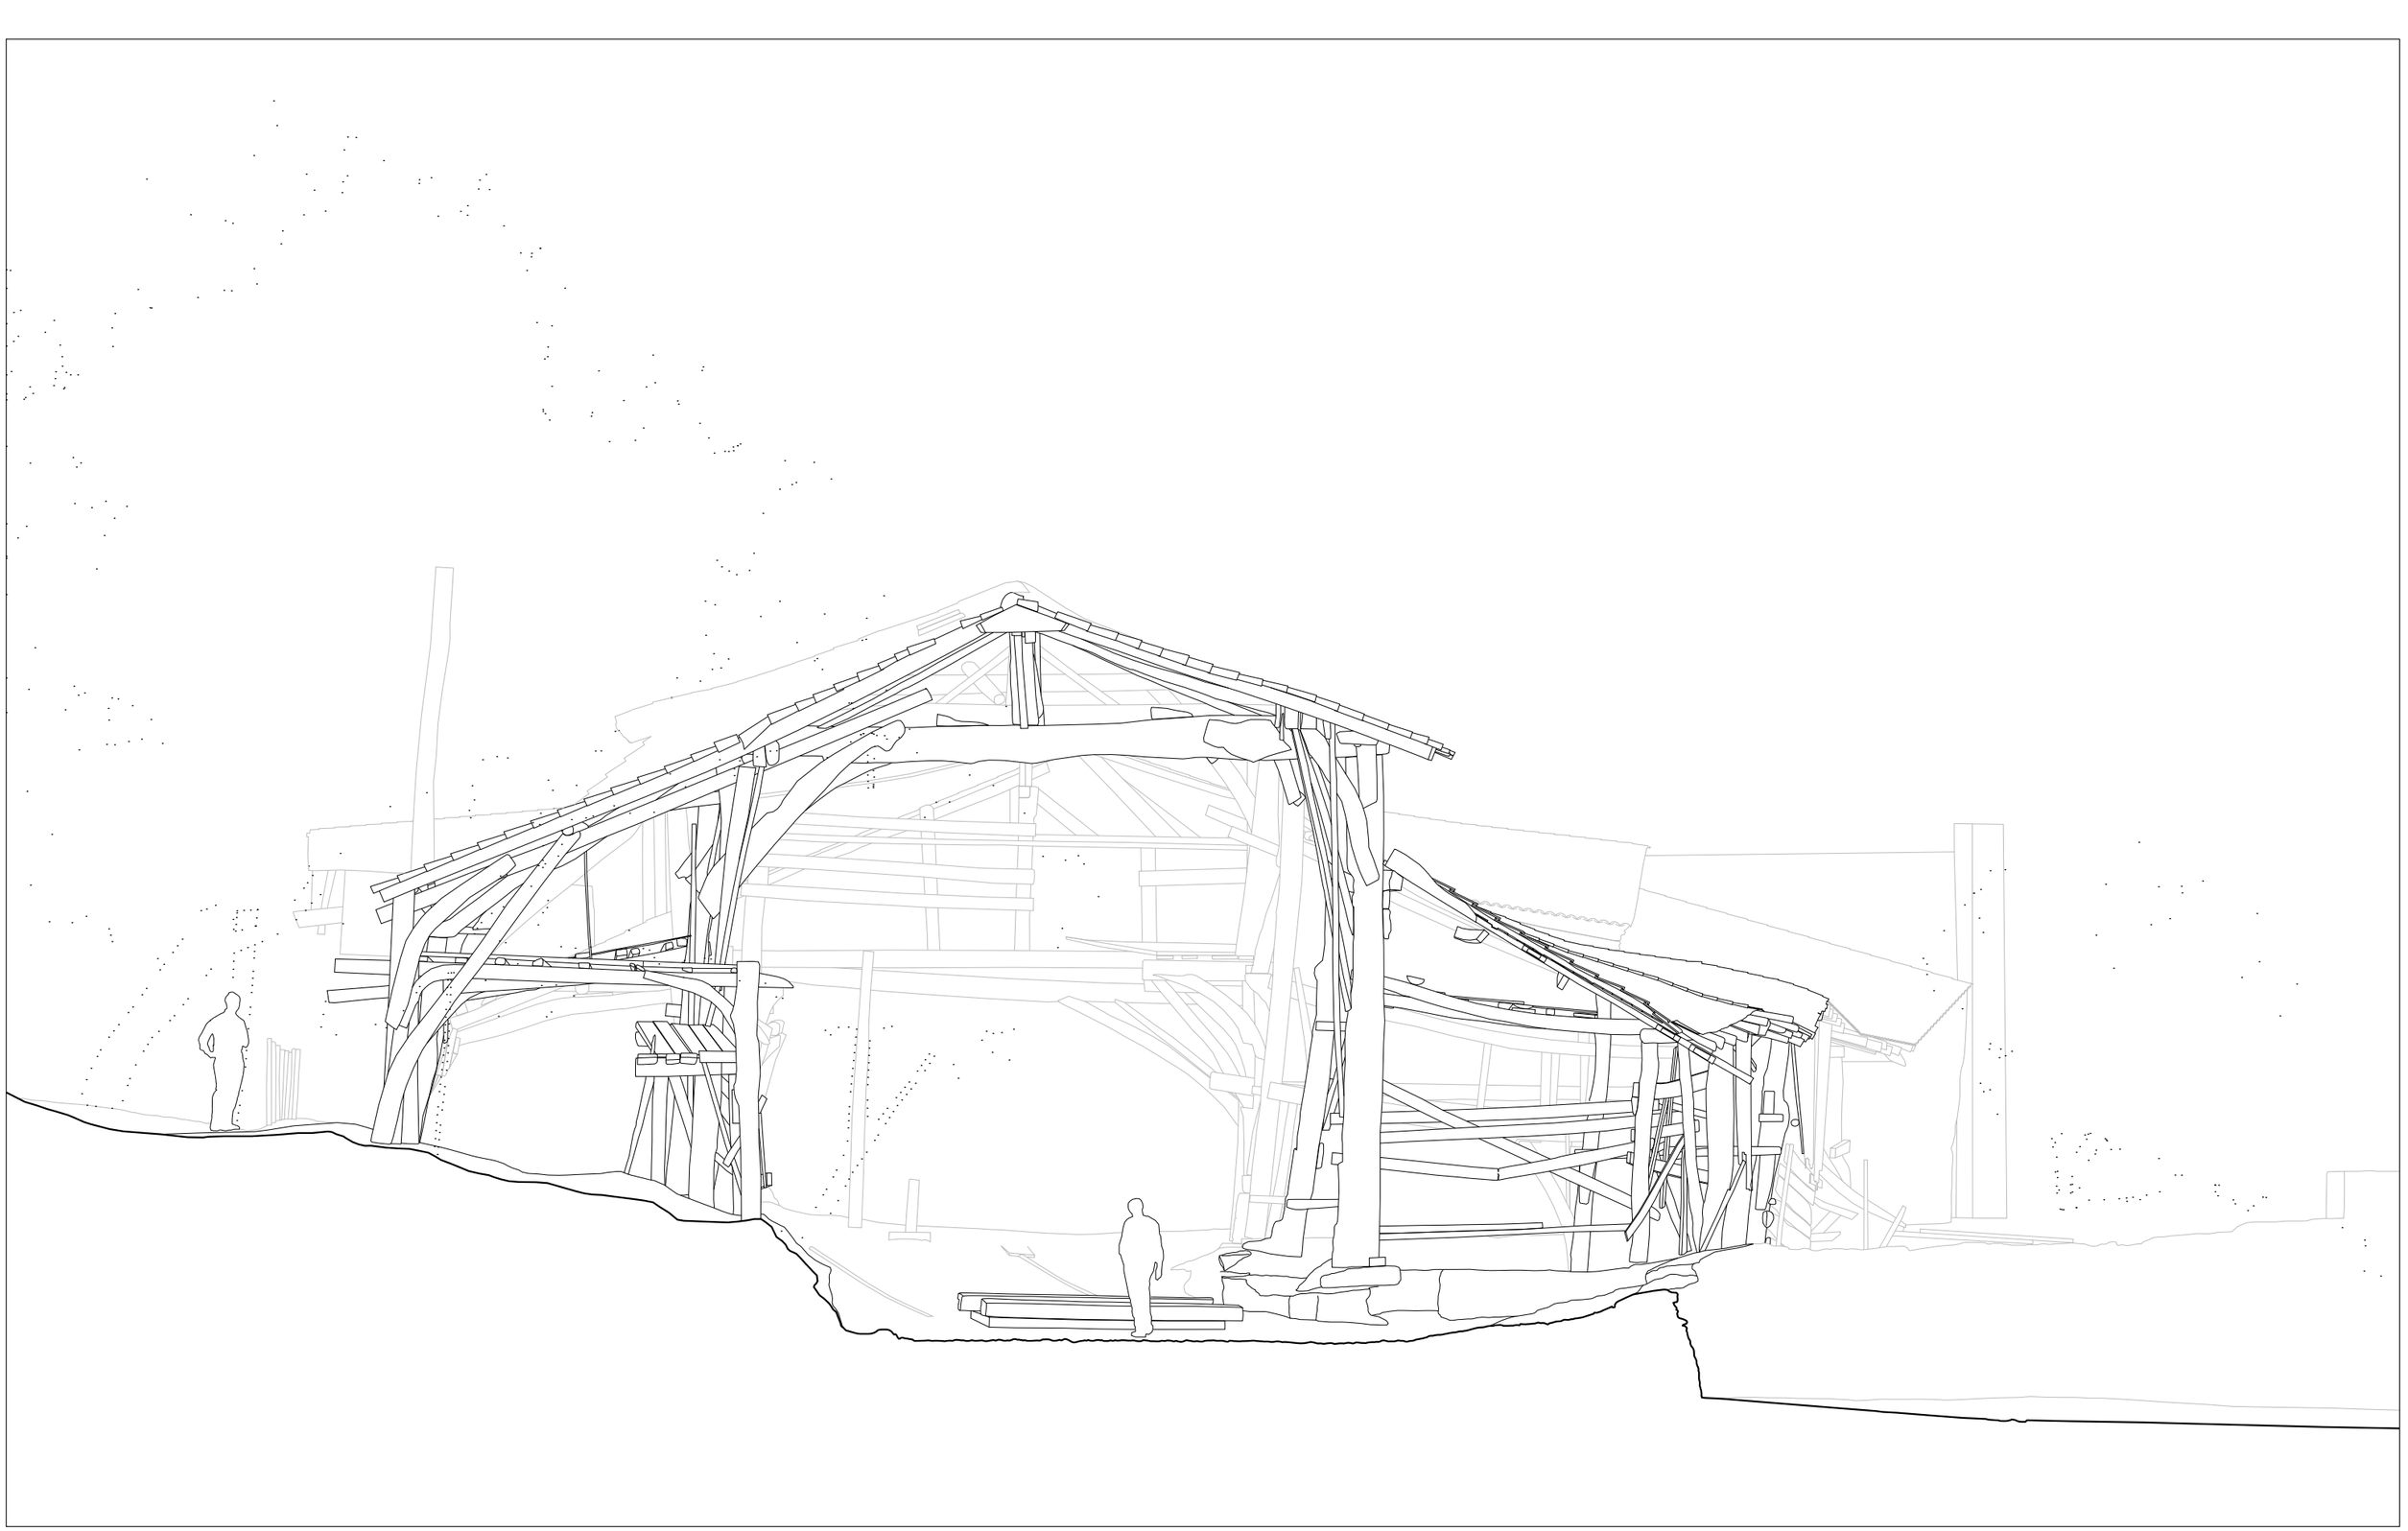

landa-ochandiano arquitectos
Avda. Madariaga 1,2º, Of. 4
48014 Bilbao
tel 946 03 17 04

Mikel Landa Esparza
Col 1601COAVN

Alazne Ochandiano Uriarte
Col 2335COAVN

proyecto	**RECONSTRUCCIÓN DE LA CASA ANEXA A LOS ASTILLEROS MENDIETA.**	ref 1607
situación	CALLE ISUNTZA 4, LEKEITIO	
promotor	LEKEITIOKO UDALA	
fecha	MARZO 2023	**PROYECTO DE EJECUCIÓN**

plano	ESTADO ACTUAL. ALZADO SUR
escala	1/75 @A3
sustituye a	_
edición y fecha	_
dirección archivo	_

Z03
nº de plano

plano no valido sin firma del arquitecto. comprobar medidas en obra.

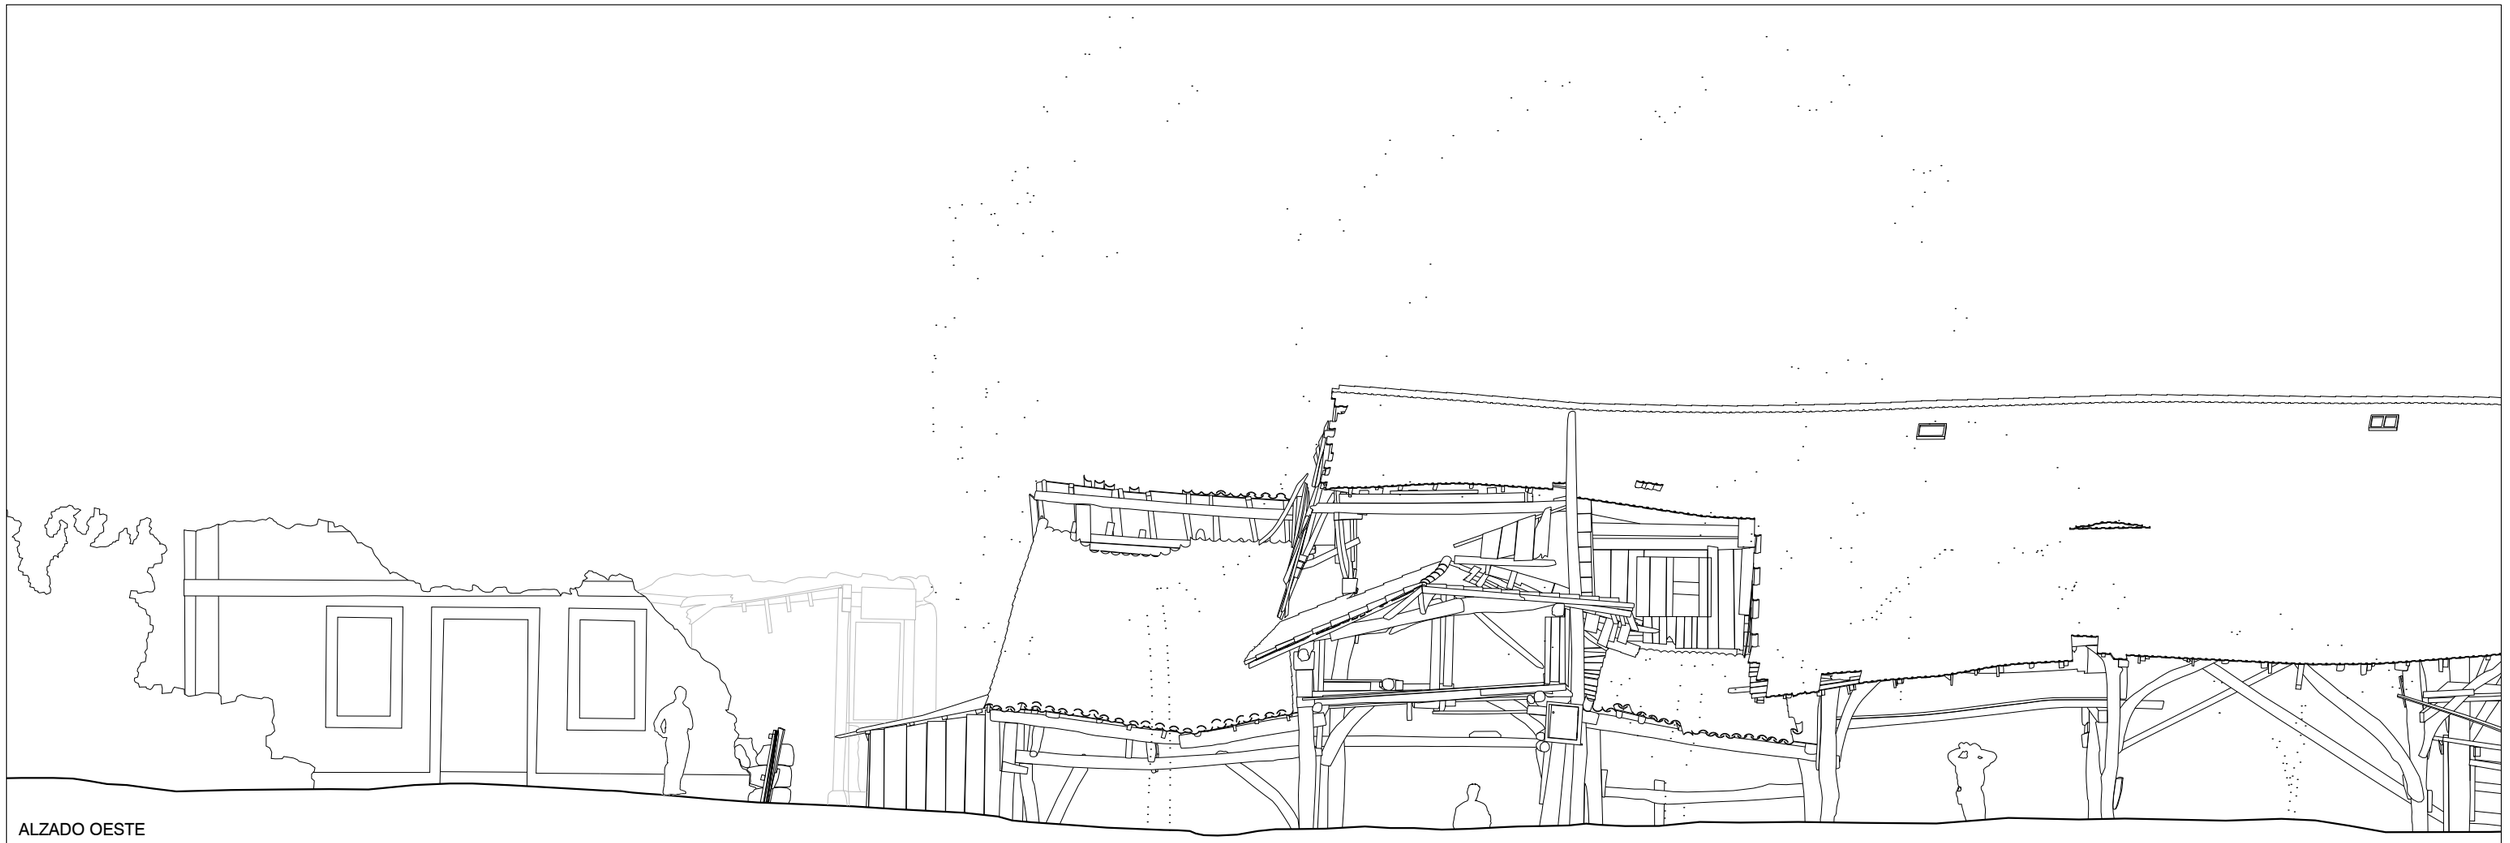

ALZADO OESTE

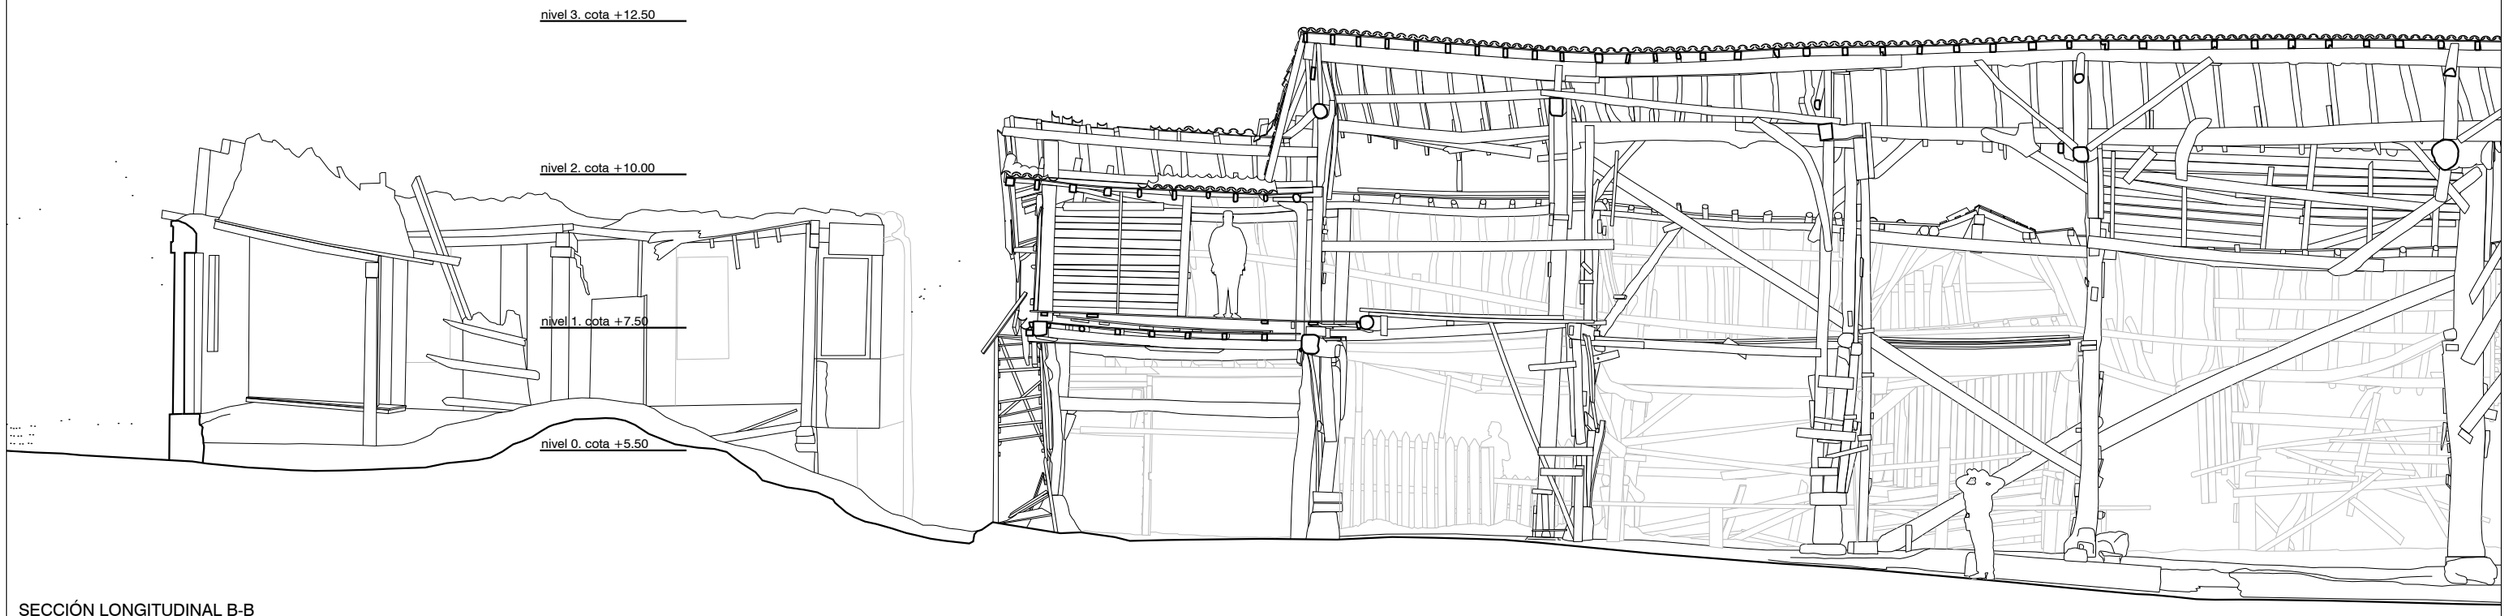

SECCIÓN LONGITUDINAL B-B

landa-ochandiano arquitectos
Avda. Madariaga 1,2º, Of. 4
48014 Bilbao
tel 946 03 17 04

Mikel Landa Esparza
Col 1601COAVN

Alazne Ochandiano Uriarte
Col 2335COAVN

proyecto	**RECONSTRUCCIÓN DE LA CASA ANEXA A LOS ASTILLEROS MENDIETA.** ref 1607
situación	CALLE ISUNTZA 4, LEKEITIO
promotor	LEKEITIOKO UDALA
fecha	MARZO 2023 **PROYECTO DE EJECUCIÓN**

plano	ESTADO ACTUAL. ALZADO O Y SECCIÓN B-B
escala	1/100 @A3
sustituye a	_
edición y fecha	_
dirección archivo	_

Z04
nº de plano

plano no valido sin firma del arquitecto. comprobar medidas en obra.