

CONCESIÓN EMBARCADERO DE DPMT
Ría de Deba (Mutriku)

CONCESIÓN	FECHA PROYECTO	27.02.2024
ARCH. embarcadero_17_deba	FECHA ARCHIVO	27 febrero 2024

SITUACION

PROMOTOR José Ignacio Irasuegui Urain
ARQUITECTO




Gaizka Perosterena Arregui

ESCALA A3: 1/ 10000 - 1/ 1000
A1: 1/5000 - 1/500

SUPERFICIE OCUPADA TOTAL
EN EL DPMT = 8,00 m2

3.17

3.37

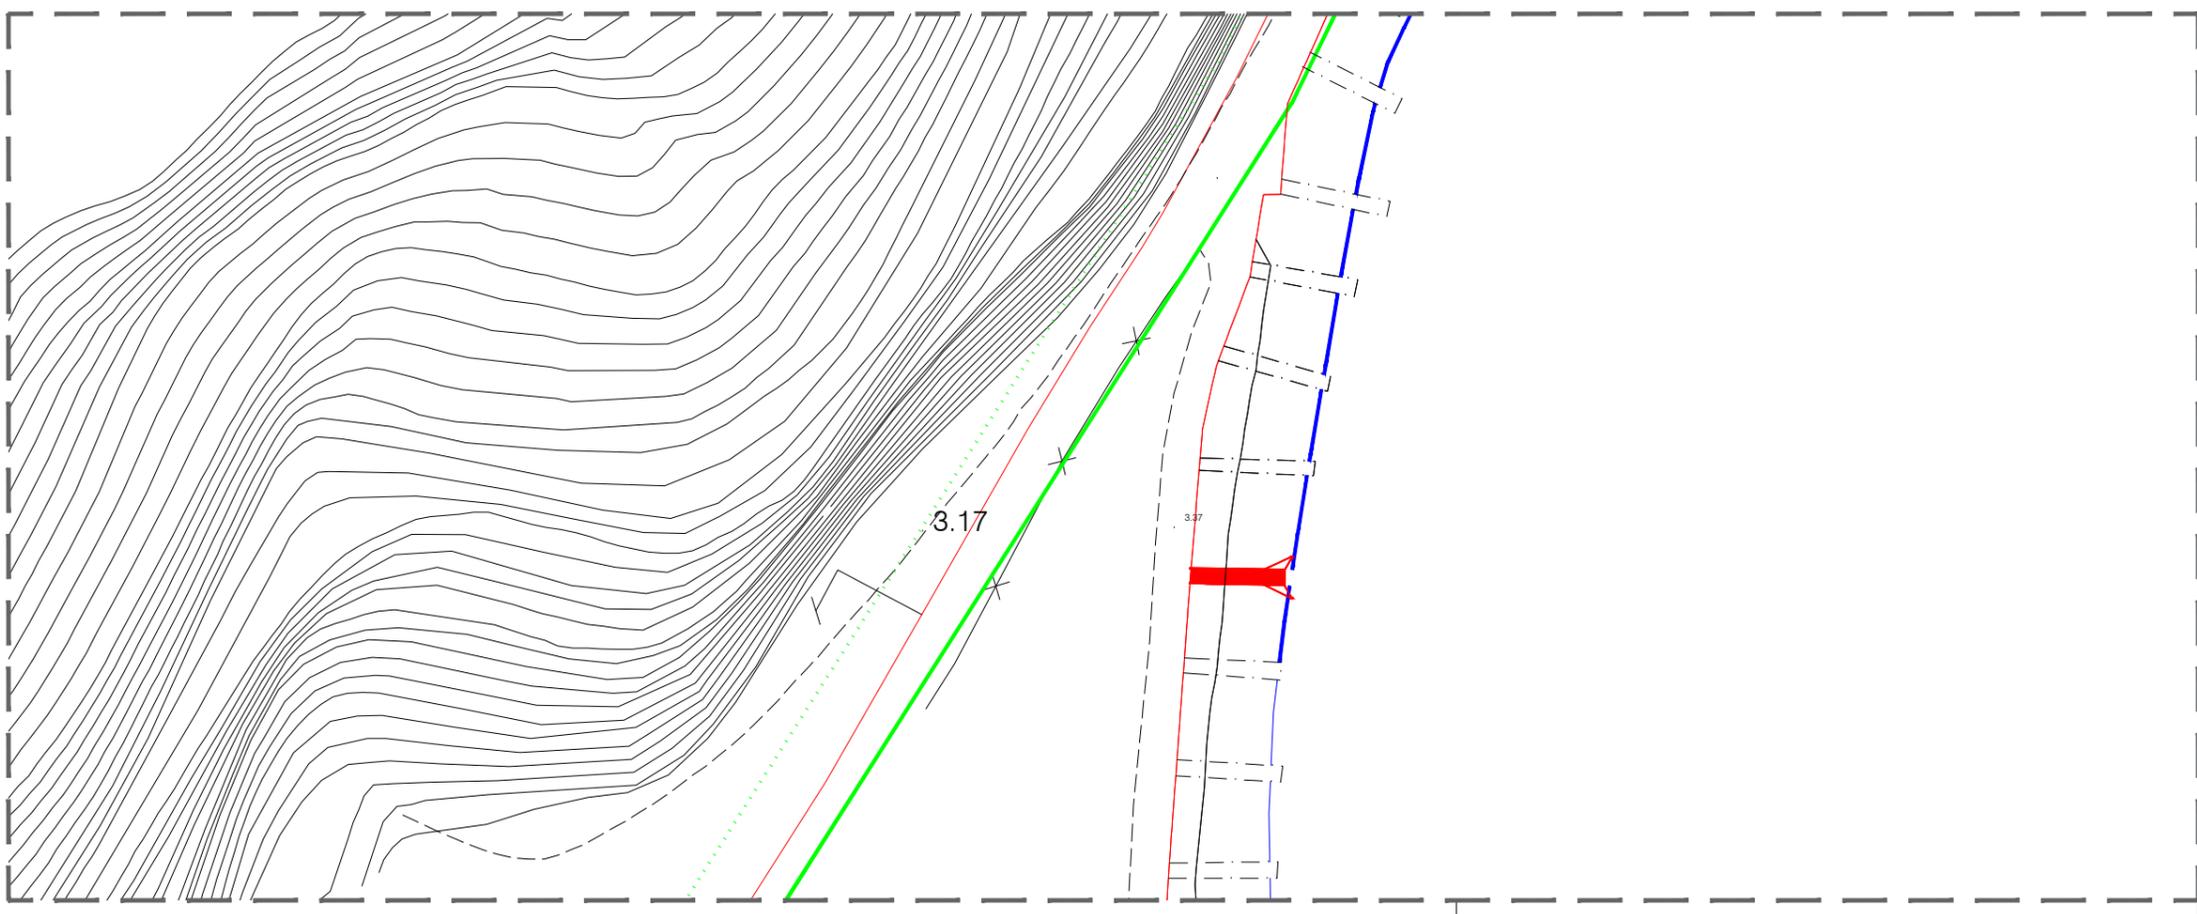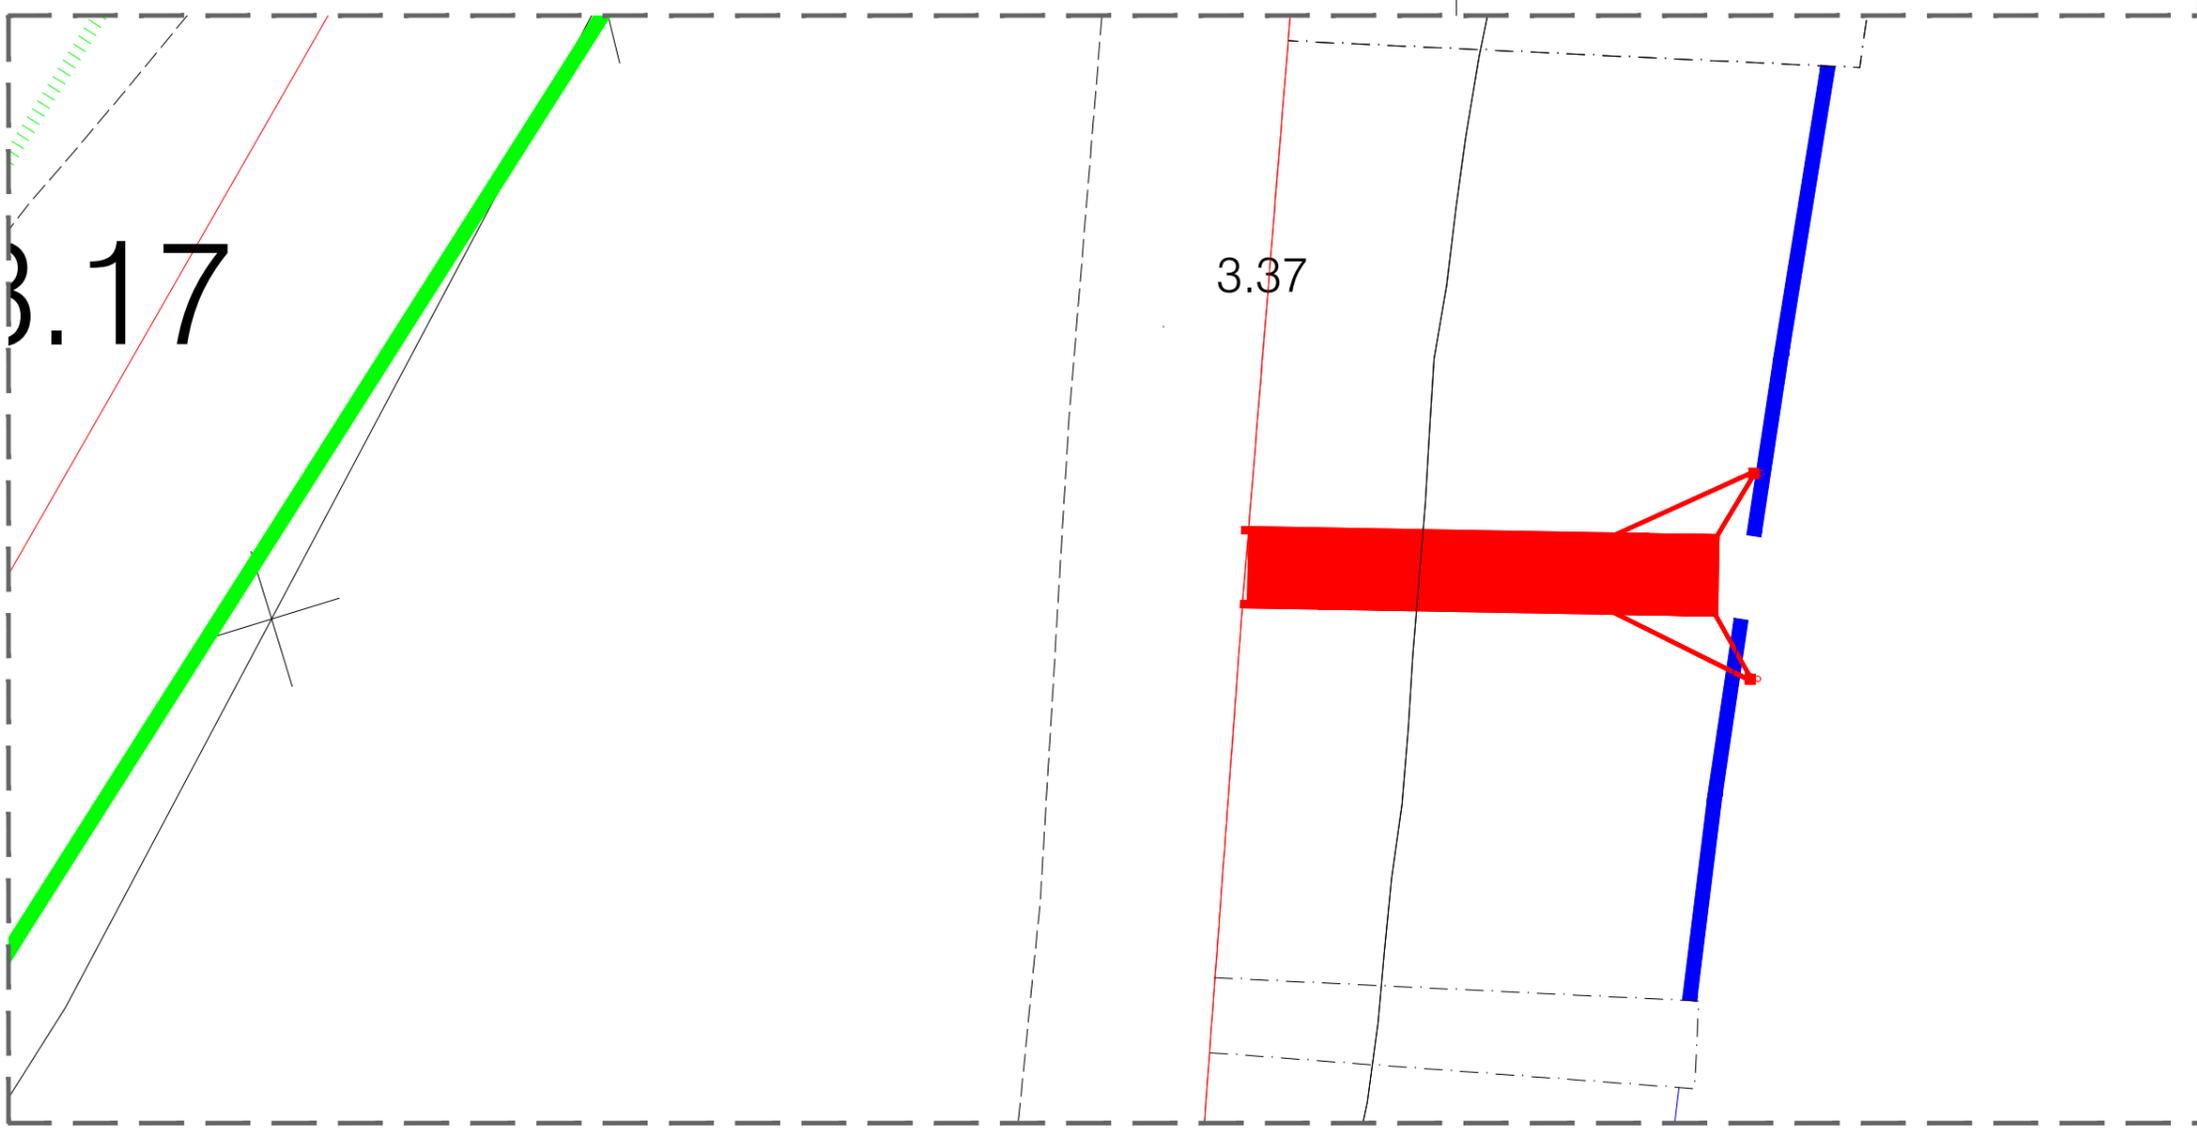

- LINEA DE AGUA
- LINEA DEL DESLINDE DEL DPMT
- LIMITE DE SERVIDUMBRE TRANSITO

CONCESIÓN EMBARCADERO DE DPMT
Ría de Deba (Mutriku)


CONCESIÓN ARCH. embarcadero_17_deba FECHA PROYECTO 27.02.2024
FECHA ARCHIVO 27 febrero 2024

EMPLAZAMIENTO


PROMOTOR José Ignacio Irasuegui Urain
ARQUITECTO 
Gaizka Perosterena Arregui

ESCALA A3: 1/ 100 - 1/ 500
A1: 1/50 - 1/250


SUPERFICIE OCUPADA TOTAL EN EL DPMT = 8,00 m2

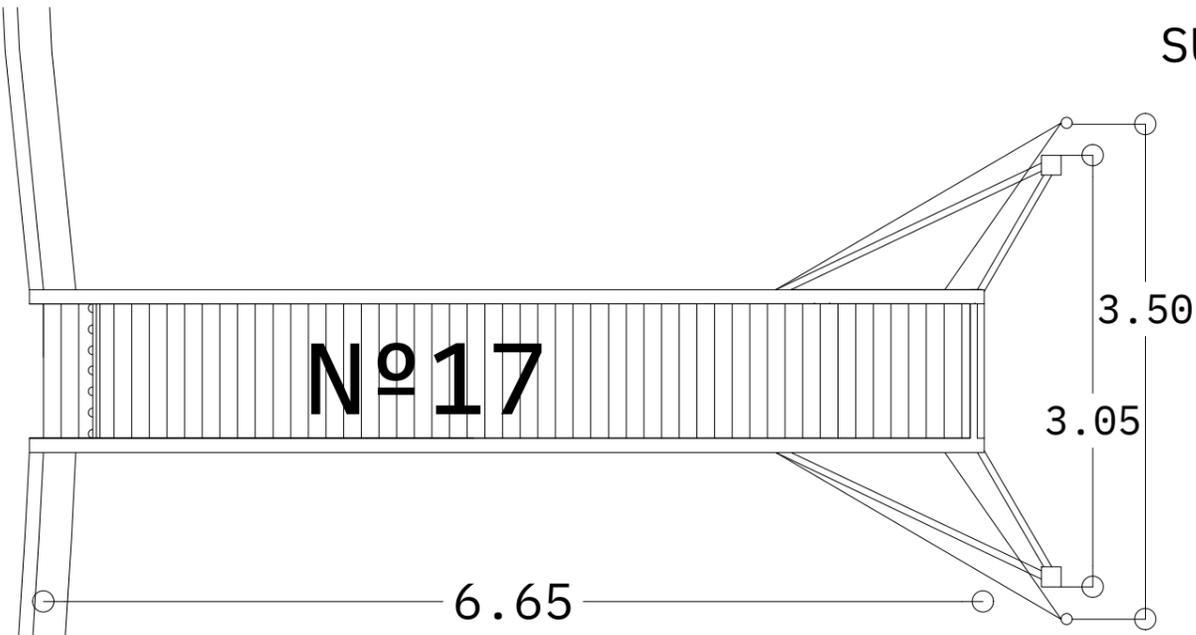

PLANTA

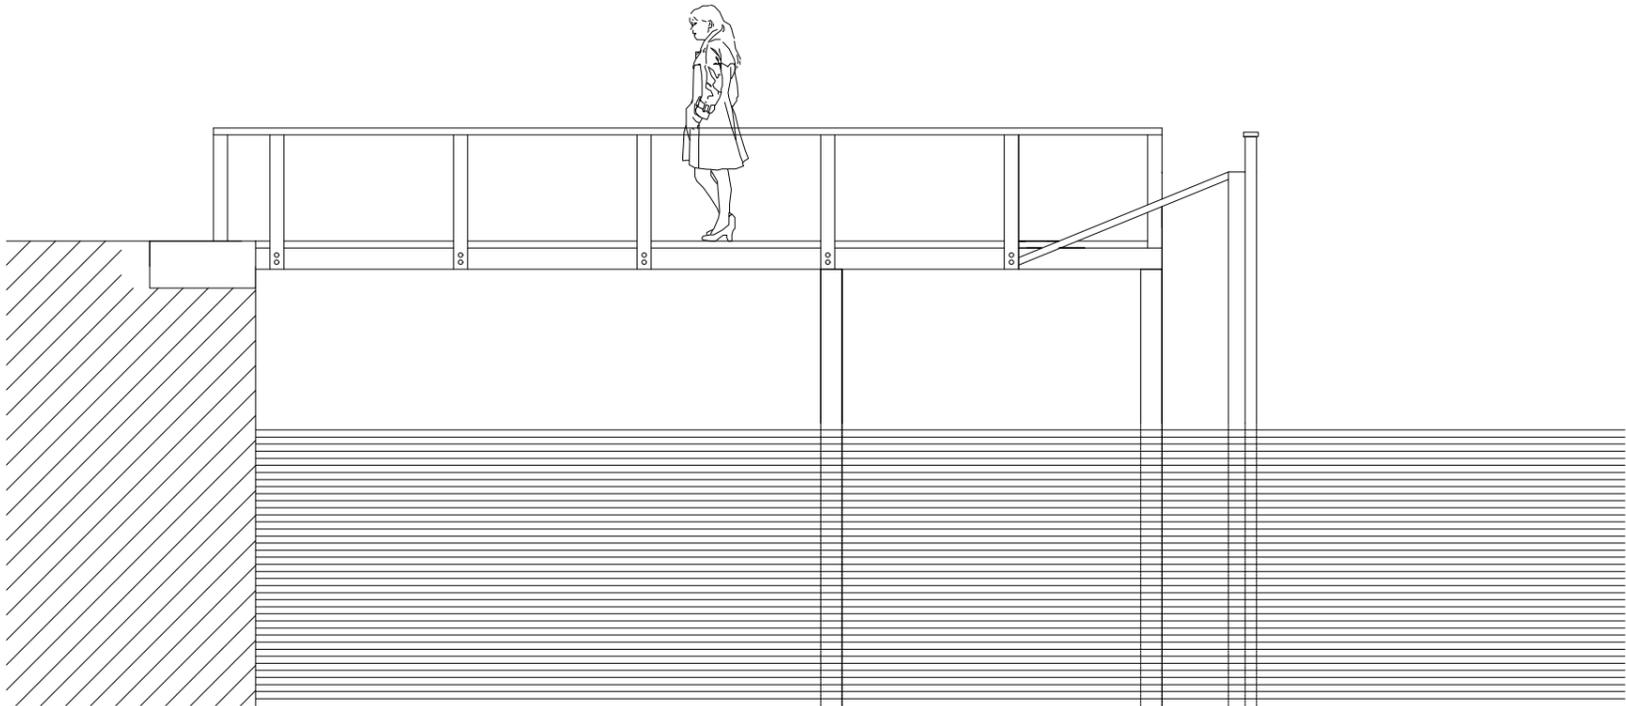

ALZADO LATERAL

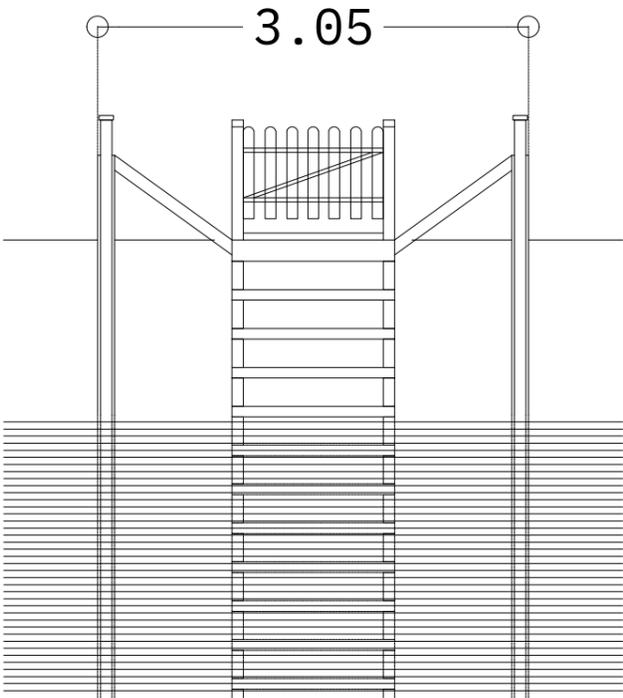

ALZADO FRONTAL

CONCESIÓN EMBARCADERO DE DPMT
Ría de Deba (Mutriku)

CONCESIÓN ARCH. embarcadero_17_deba FECHA PROYECTO 27.02.2024
FECHA ARCHIVO 27 febrero 2024

GEOMETRIA: PLANTA Y ALZADOS

PROMOTOR José Ignacio Irasuegui Urain
ARQUITECTO

Gaizka Perosterena Arregui

ESCALA A3: 1/50
A1: 1/25