

Don Francisco Vicente Fernández Catá,

En relación con la solicitud para “Colocación de un elemento móvil de hostelería en la playa de Fomento en O Vicedo”,

COMUNICA

- Que el tiempo de explotación será el comprendido entre los meses de junio, julio, agosto y septiembre ambos incluidos, durante los años 2024, 2025, 2026 y 2027.
- Que la inversión total prevista será de:

- Suministros y colocación de elemento móvil	6.300,00€
- Ayudas de diferentes oficios (albañilería, electricidad, fontanería)	2.500,00€
- Acondicionamiento del terreno.....	1.700,00€
.....	
- Total presupuesto ejecución material	<u>10.500,00€</u>
- Gastos generales (13%)	1.365,00€
- Beneficio industrial (7%).....	735,00€
- Suma	12.600,00€
.....	
- I.V.A. (21%)	2.646,00€
.....	
- Presupuesto de Contrata.....	15.246,00€

Tipo de trabajo: **MEMORIA TECNICA PARA LA INSTALACION DE ELEMENTO
DE HOSTELERIA**

Situación: **PLAYA DE FOMENTO S/N, O VICEDO**

Promotor: **D. FRANCISCO FERNANDEZ CATÁ**

Arquitecto: **MIGUEL FERNÁNDEZ CATÁ (nº coag 2795)**

INDICE:

1.- MEMORIA

1.1.- MEMORIA DESCRIPTIVA.

1.2.- DOCUMENTACION GRAFICA

1.- MEMORIA DESCRIPTIVA.

1.1.- MEMORIA DESCRIPTIVA

1.1.1- NATURALEZA DEL TRABAJO.

Tiene como objeto el estudio para la colocación de un elemento móvil de hostelería en la playa de fomento en O Vicedo.

1.1.2.- PROMOTOR.

El promotor de las obras es:
D. Francisco Fernández Catá,

1.1.3.- SITUACIÓN.

La ubicación donde se ubica el elemento móvil de hostelería es en la playa de Fomento en O Vicedo, provincia de Lugo.

1.1.4.- ANTECEDENTES

La playa de Fomento en el concello de O Vicedo ha formado parte del núcleo urbano desde tiempos pasados. Bien fuera como playa urbana, zona de amarre de pequeñas embarcaciones, ubicación de taller de carpintería de ribera y posteriormente varadero, la vinculación de esta playa con el núcleo y sus gentes ha sido estrecha.

Es por ello que una vez finalizado el proceso de recuperación de la zona de la playa donde se ubicaba el antiguo varadero con la creación de escollera y zona verde con camino de acceso para uso y disfrute de los vecinos y turistas, se prevé la colocación de un elemento de hostelería para ayudar al desarrollo de la zona.

1.1.5.- PROGRAMA DE NECESIDADES Y SOLUCIÓN ADOPTADA.

Se proyecta la colocación de un elemento tipo caseta de madera, de medidas 8x2,5m en planta, para ubicar una pequeña barra, así como una terraza exterior de 100 m².

Los materiales a utilizar serán preferentemente la madera en elementos estructurales así como acabados.

1.1.6.- CUADRO DE SUPERFICIES

ELEMENTOS HOSTELERIA:

Elemento hostelería.....20,00m²

TERRAZA:



Terraza100,00m²

SUMA DE SUPERFICIES:

Suma de superficies..... 120,00m²

El arquitecto.
Miguel Fernández Catá.
Arquitecto n.º coag 2795

2.- DOCUMENTACION GRAFICA.

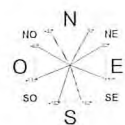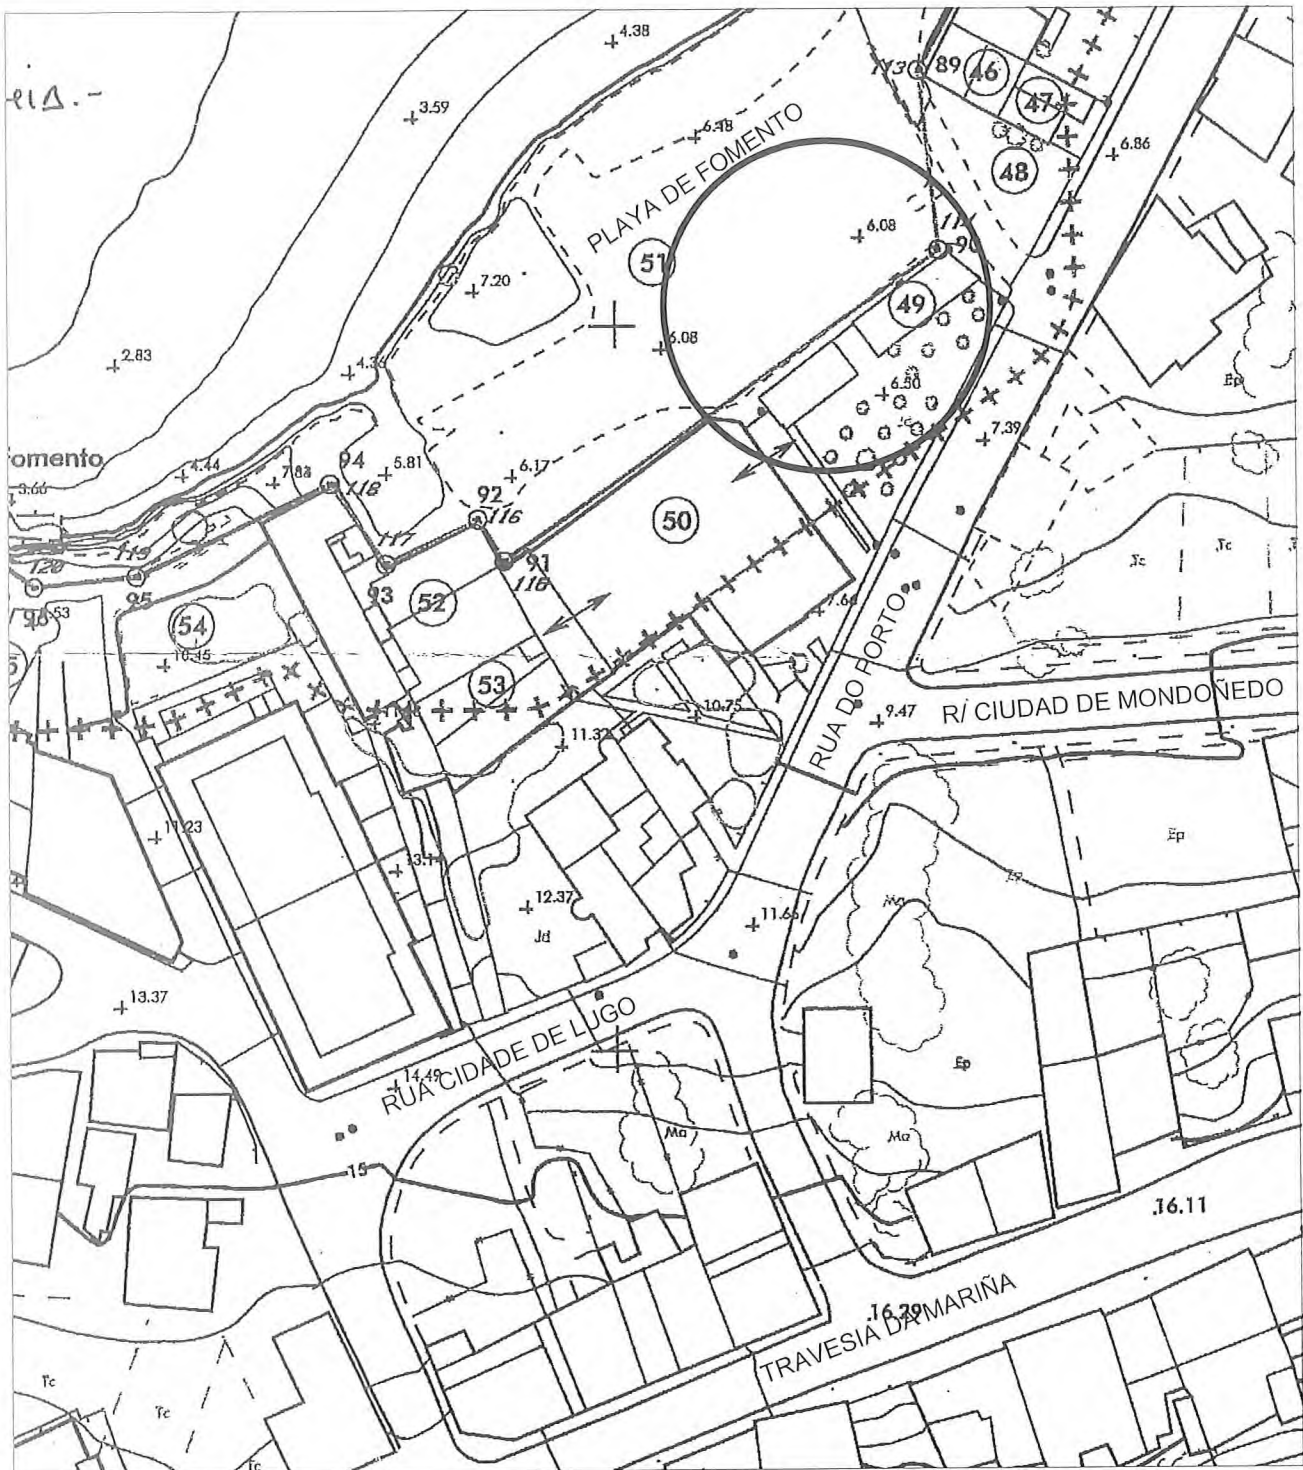

MEMORIA TECNICA PARA INSTALACION ELEMENTO HOSTELERIA


SITUACION:
PLAYA DE FOMENTO, S/N, O VICEDO
PROMOTOR:
FRANCISCO FERNANDEZ CATA

FECHA: DICIEMBRE 2023
ARQUITECTO: MIGUEL FERNANDEZ CATÁ
N° COAG: 2795

01

SITUACION

ESCALA: 1/1000

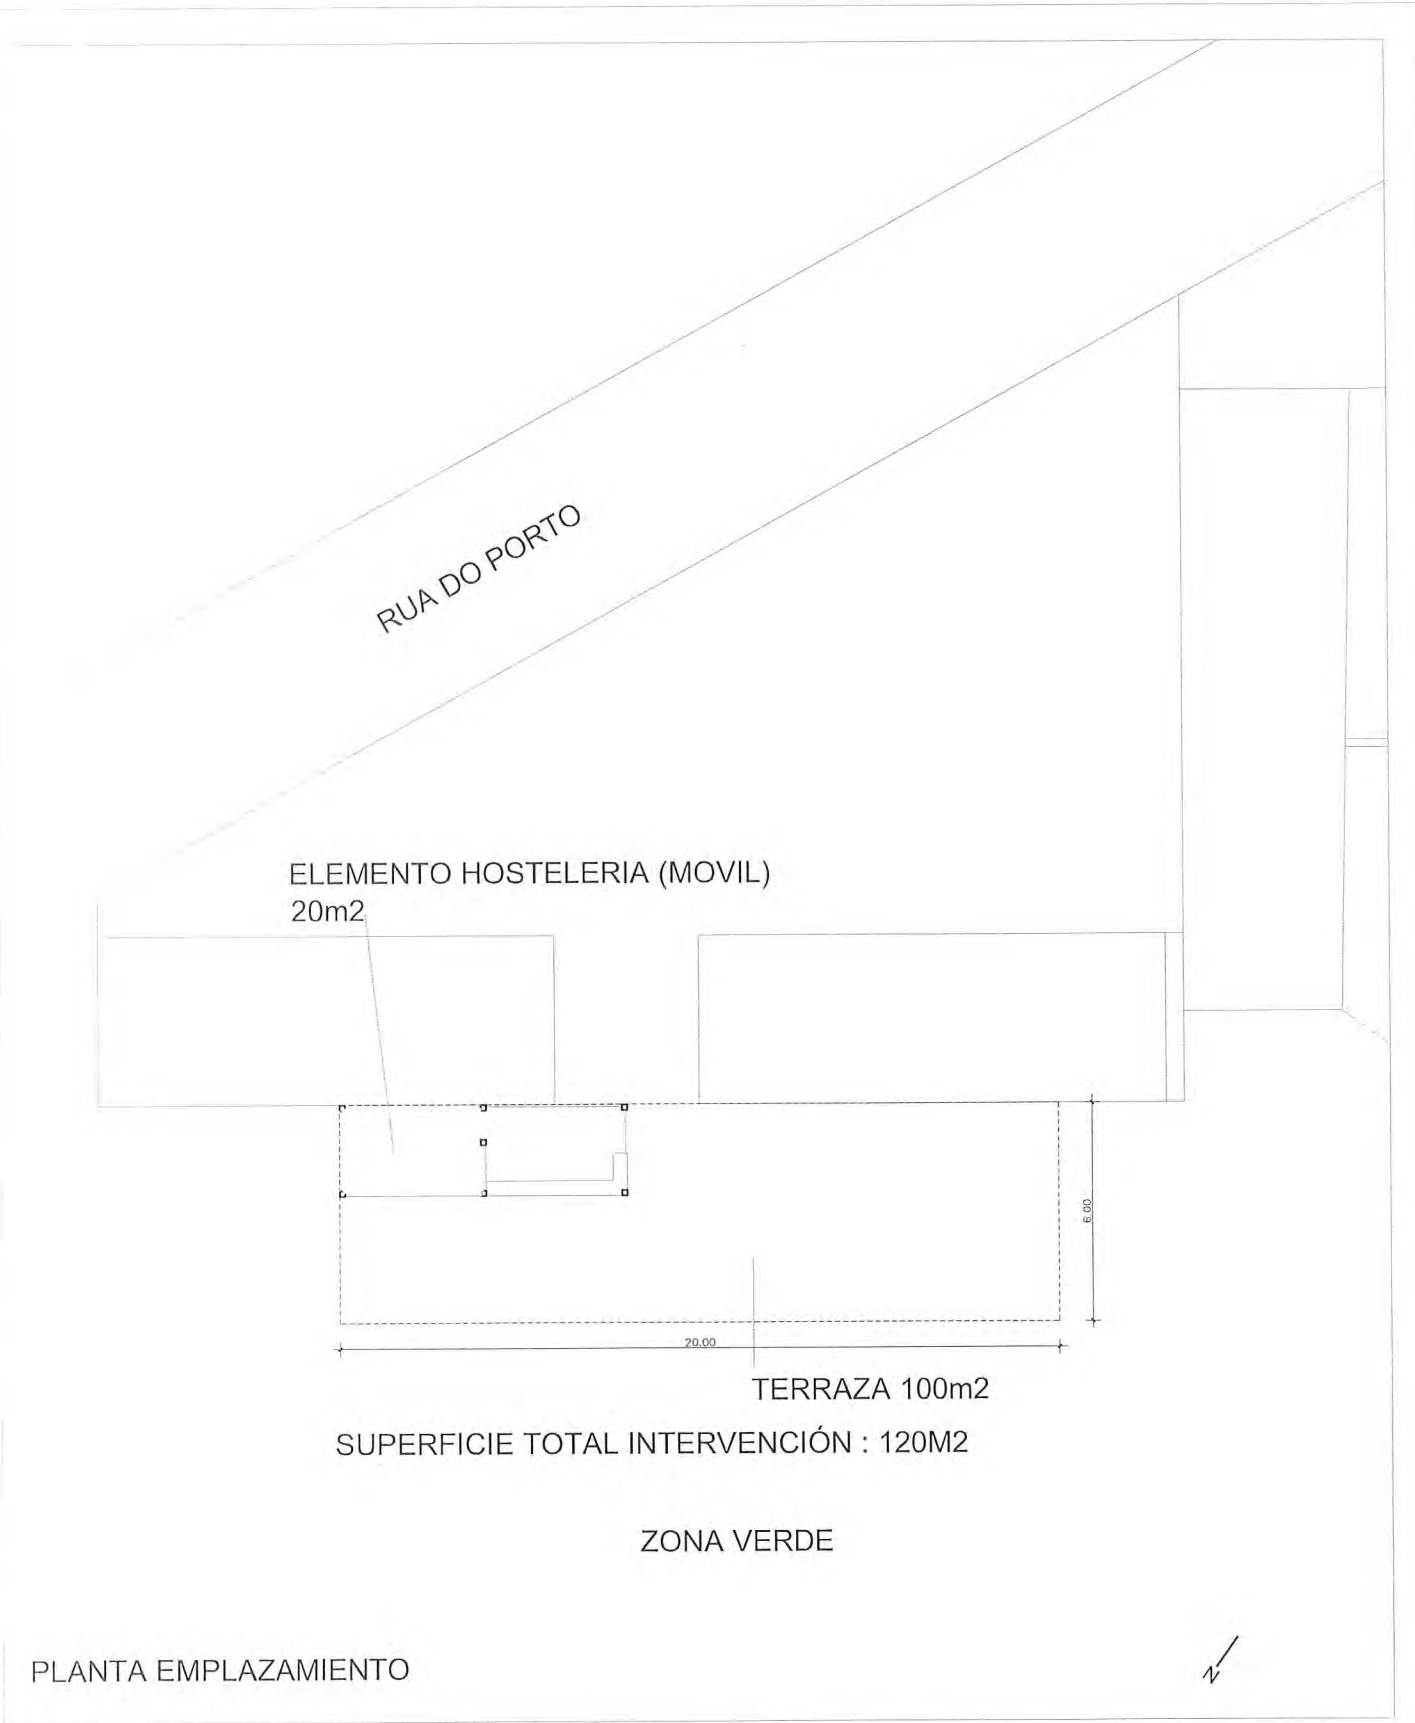

MEMORIA TECNICA PARA INSTALACION ELEMENTO HOSTELERIA


SITUACION:
PLAYA DE FOMENTO, S/N, O VICEDO
PROMOTOR:
FRANCISCO FERNANDEZ CATA

FECHA:
DICIEMBRE 2023
ARQUITECTO:
MIGUEL FERNANDEZ CATÁ
N° COAG: 2795


02

EMPLAZAMIENTO

ESCALA: 1/200

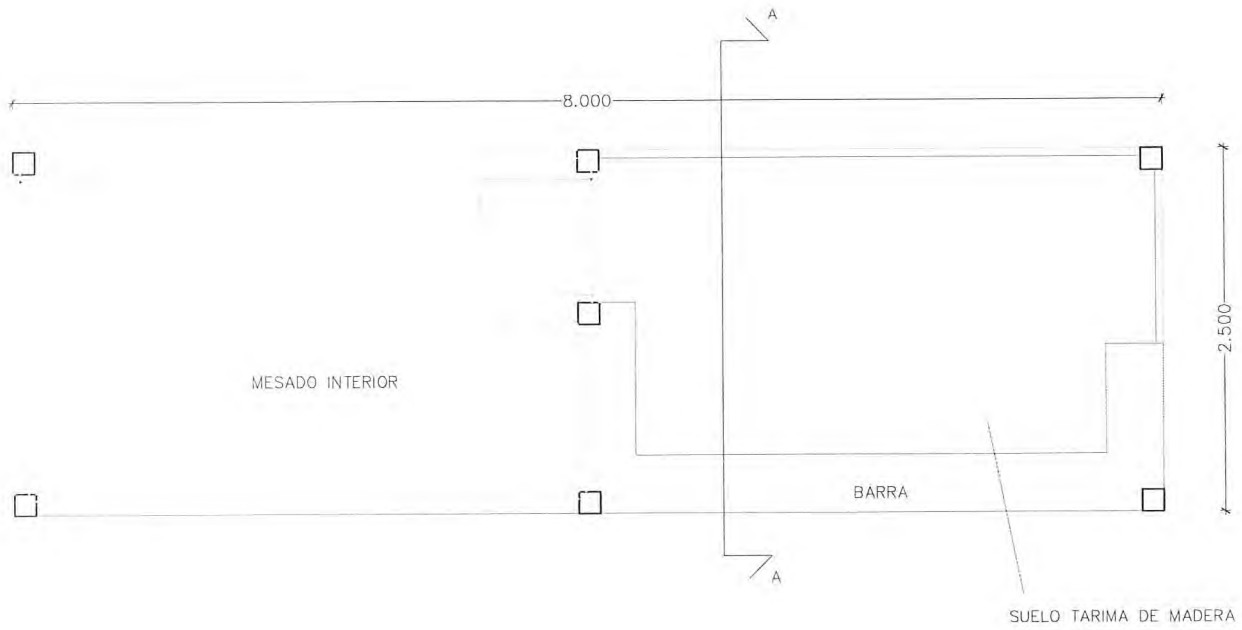

PLANTA

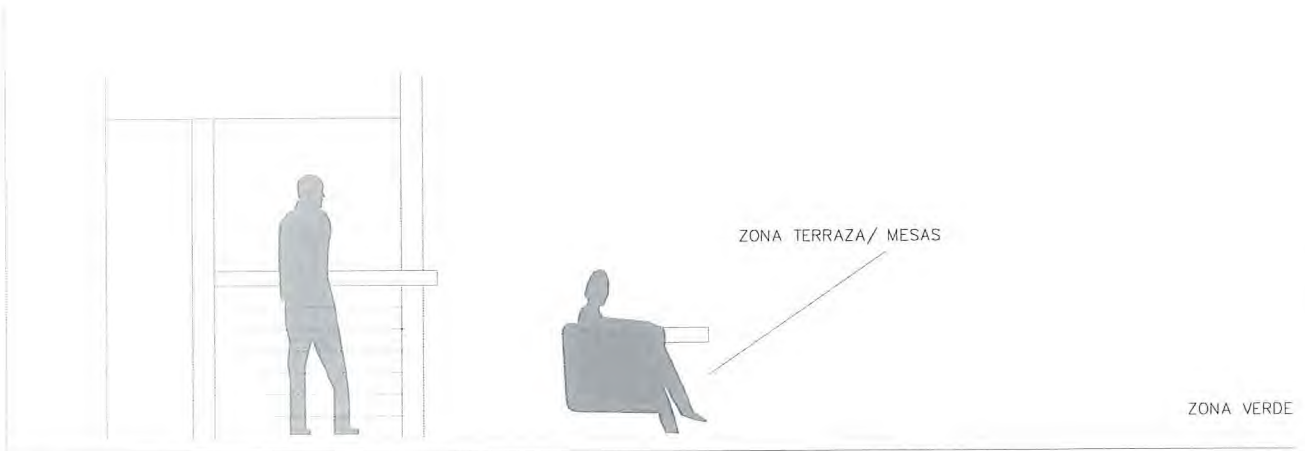

SECCION TRANSVERSAL A A

ELEMENTO MOVIL DE HOSTELERIA



MEMORIA TECNICA PARA INSTALACION ELEMENTO HOSTELERIA

SITUACION:
PLAYA DE FOMENTO, S/N, O VICEDO
PROMOTOR:
FRANCISCO FERNANDEZ CATA

FECHA: DICIEMBRE 2023
ARQUITECTO: MIGUEL FERNANDEZ CATÁ
N° COAG: 2795

03

PLANTA

ESCALA: 1/50



MEMORIA TECNICA PARA INSTALACION ELEMENTO HOSTELERIA

SITUACION:
PLAYA DE FOMENTO, S/N, O VICEDO
PROMOTOR:
FRANCISCO FERNANDEZ CATA

FECHA:
DICIEMBRE 2023
ARQUITECTO:
MIGUEL FERNANDEZ CATÁ
N° COAG:
2795

04


NORMATIVA

ESCALA:
1/1000

DILIGENCIA: Para hacer constar que este plano corresponde al deslinde del dominio público marítimo-terrestre C-DL-26-1450 aprobado por O.M. de fecha 16/05/95 y rectificado parcialmente por O.M. de fecha 23/05/2001 Lugo, a 22/03/2023

EL/EA FUNCIONARIO/A
Paula Rodríguez Camba
Ministerio para la Transición
Ecológica y el Reto Demográfico
Dirección General de la Costa y del Mar

Ministerio para la Transición Ecológica y el Reto Demográfico
Dirección General de la Costa y del Mar
18 DIC. 2023
Servicio Provincial de Costas en Lugo
REGISTRO DE ENTRADA 2023/25510829

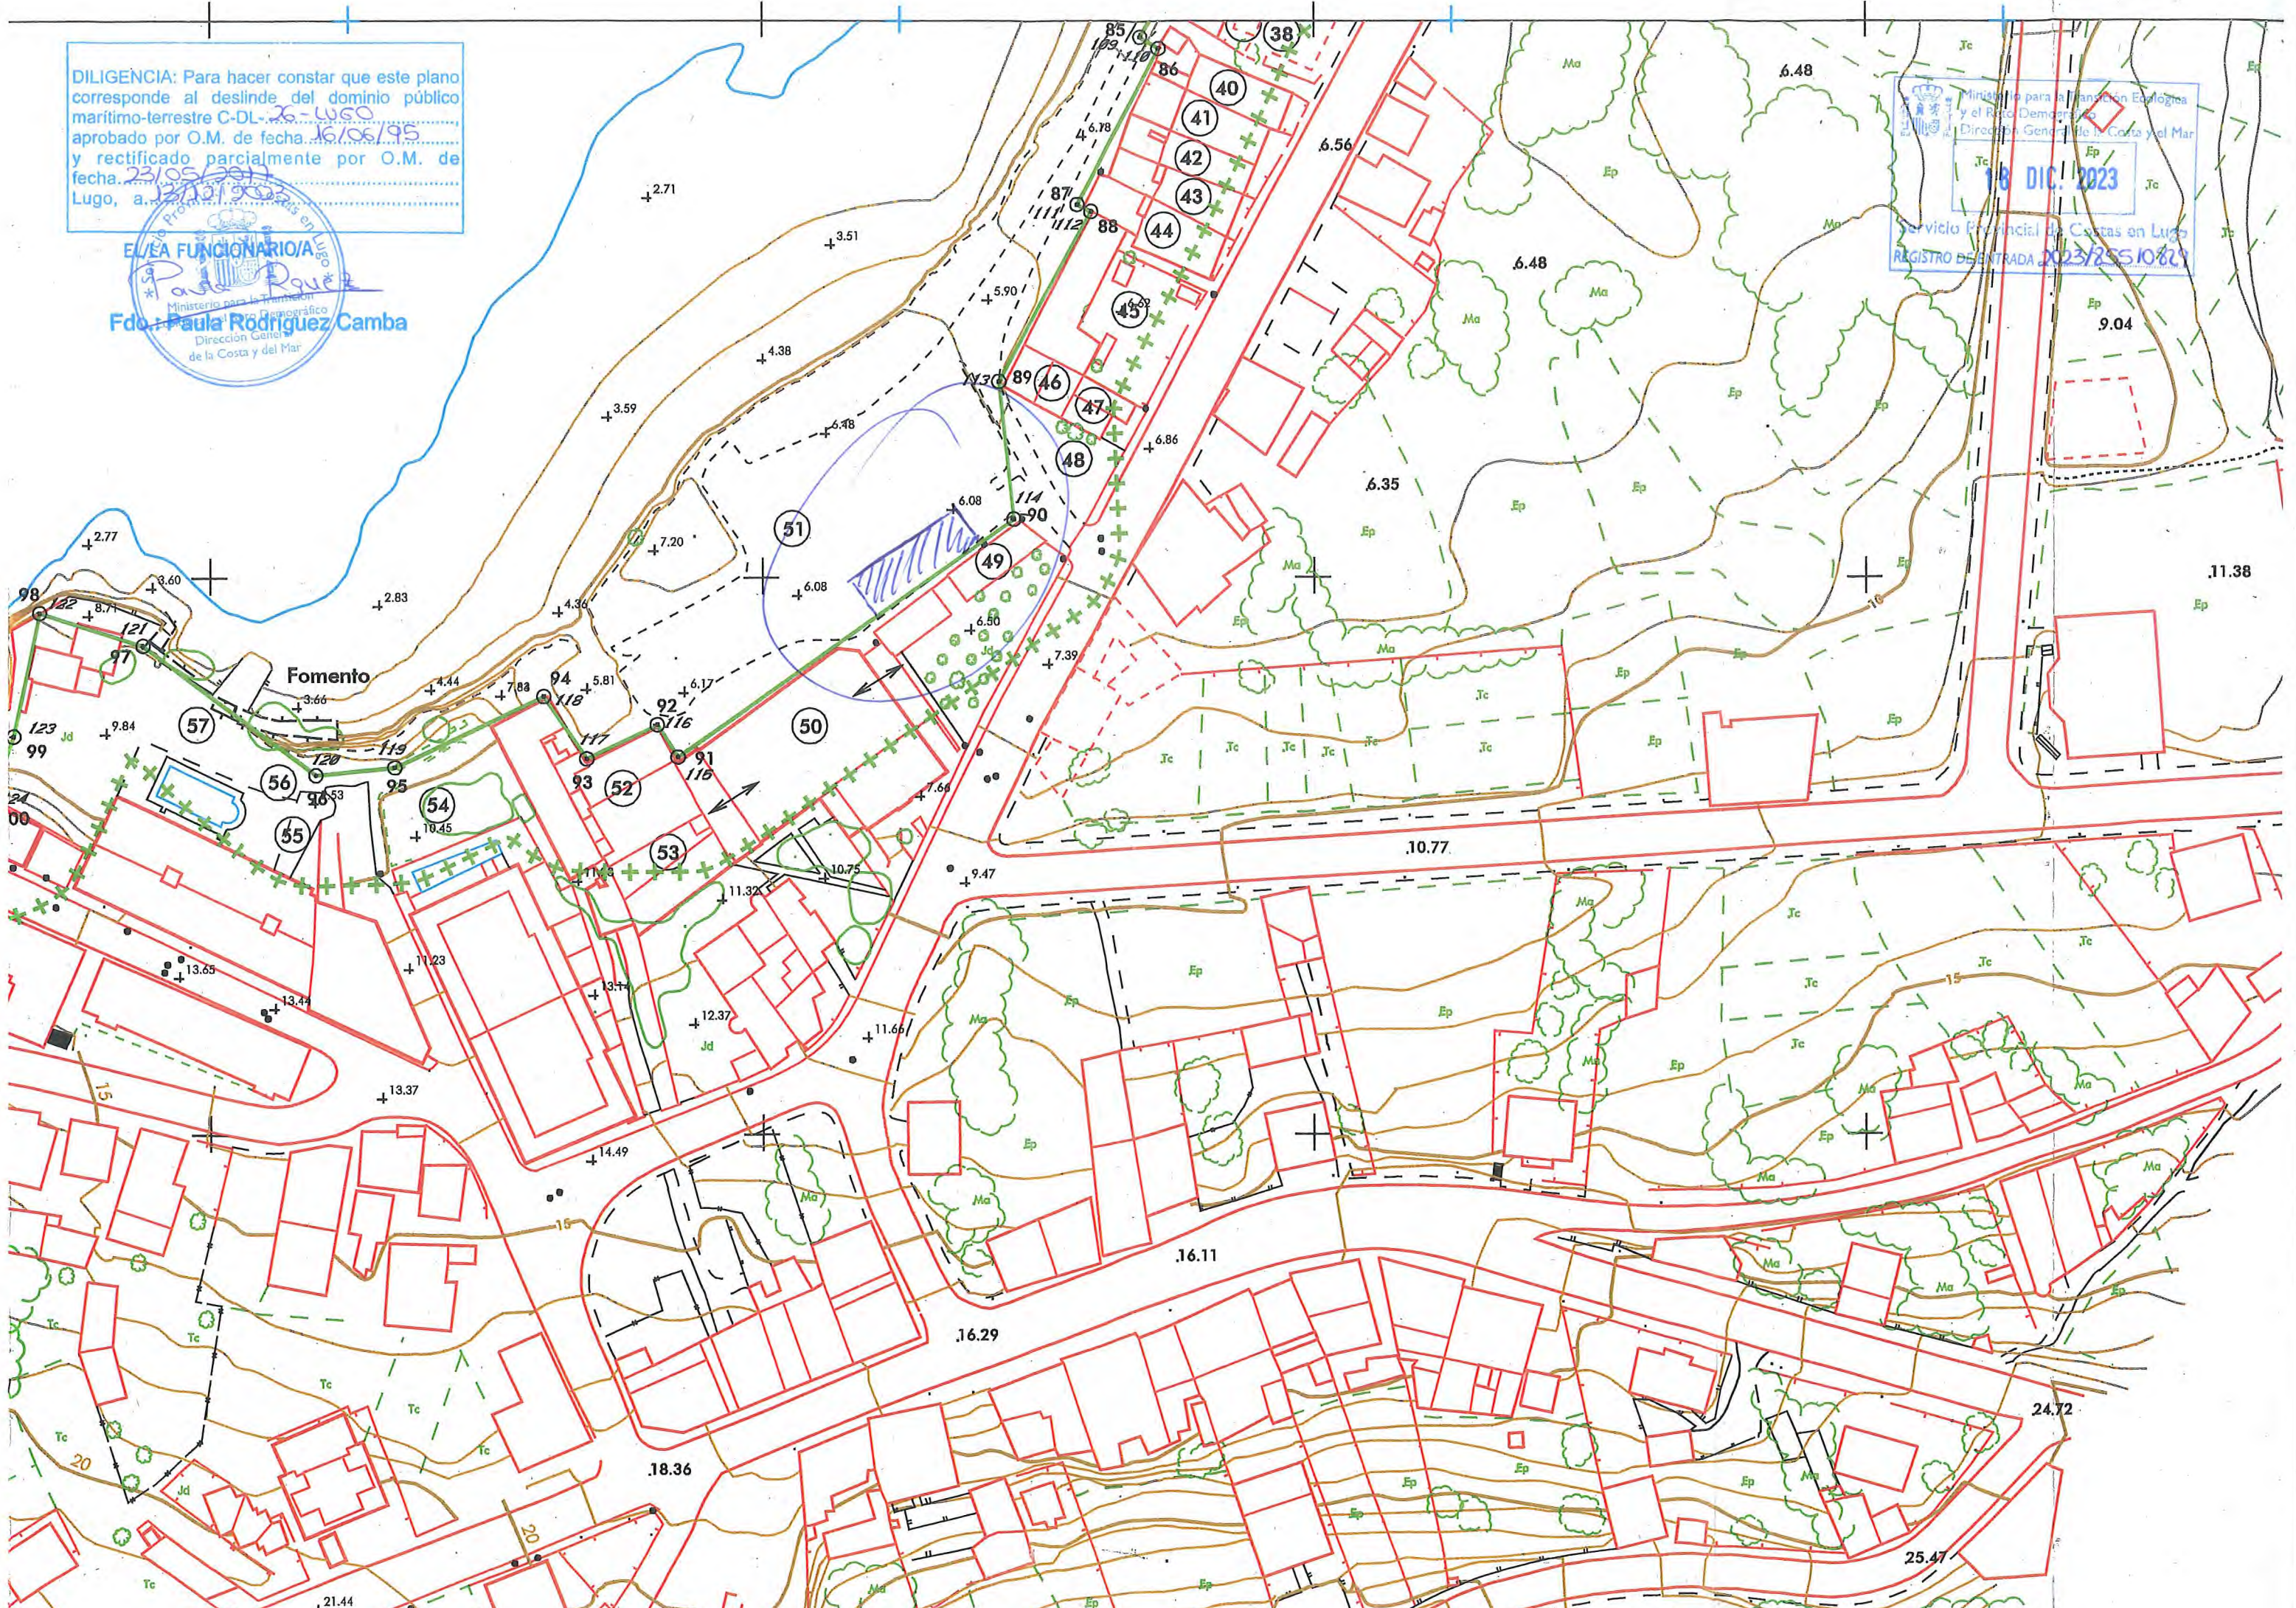

DILIGENCIA: Para hacer constar que este plano corresponde al destino del dominio público marítimo-terrestre C-DL-26-1450 aprobado por O.M. de fecha 16/05/95 y rectificado parcialmente por O.M. de fecha 23/05/2017 Lugo, a 13/12/2023

LA FUNCIONARIA
Paula Rodríguez Camba
Fdo.: Paula Rodríguez Camba
Ingeniera de Caminos, Canales y Puertos

