



ESTELA MIQUEL MATEO. ARQUITECTA TÉCNICA

Col. nº 2834

MEMORIA DESCRIPTIVA DE OCUPACIÓN DEL DOMINIO PÚBLICO

MEMORIA DESCRIPTIVA DE OCUPACIÓN DEL DOMINIO PÚBLICO MARÍTIMO-TERRESTRE

SITUACIÓN

PASEO MARÍTIMO FRANCISCO MARTÍNEZ MUÑOZ S/N

LOCALIDAD

Puerto de Mazarrón 30860 (Murcia)

SOLICITANTE

HELADERÍA LOS VALENCIANOS

FECHA

18.01.2019

ÍNDICE

1. OBJETO DE LA MEMORIA	4
1.1 DATOS DEL SOLICITANTE	
2. DESCRIPCION DE LA OCUPACIÓN SOLICITADA	4
2.1 DATOS DEL ESTABLECIMIENTO	
2.2 EMPLAZAMIENTO DE LA OCUPACION	
2.3 SUPERFICIE DE LA OCUPACIÓN SOLICITADA	
2.4 ELEMENTOS A INSTALAR	
2.3 DURANCIÓN DE LA OCUPACIÓN	
3. PLANOS	5

1. OBJETO DE LA MEMORIA

El objeto de esta memoria es informar a la autoridad competente de las necesidades de ocupación del dominio público marítimo-terrestre que tiene previstas la actividad para su conformidad y obtención de la requerida autorización.

1.1.DATOS DEL SOLICITANTE

Los datos del solicitante HELADERIA LOS VALENCIANOS con LEONIDA ESPÍ VERDÚ con DNI como representante, con domicilio social en Puerto de Mazarrón (30860) Provincia de Murcia, teléfono contacto

2. DESCRIPCIÓN DE LA OCUPACIÓN SOLICITADA

A través de este documento se pretenden definir los elementos, la ubicación y el diseño de la ocupación de la vía pública solicitada como complemento de la actividad que se desarrolla en el local referido.

2.1.DATOS DEL ESTABLECIMIENTO QUE SOLICITA LA OCUPACIÓN

La ocupación se solicita para La Heladería Los Valencianos, ubicada en Paseo Marítimo Francisco Martínez Muñoz s/n, del Puerto de Mazarrón 30860 (Murcia). El titular de la actividad es Leonida Espí Verdú con DNI

2.2.EMPLAZAMIENTO DE LA OCUPACIÓN

La ocupación se encuentra situada en la zona Marítimo Terrestre, entre los hitos M-21 y M-22 del Deslinde de referencia C-287-MU. Frente a la Heladería los Valencianos, y referida en los planos.

2.3 SUPERFICIE DE LA OCUPACIÓN SOLICITADA

Se desearía aumentar la ocupación de 25 m² solicitada en años anteriores.

Ampliando ésta en 1,5 m * 5 m = 7,5 m² hacia la zona del carril bici, sin interferir en la franja de 1,5 m destinados a paso de peatones entre el carril bici y las instalaciones autorizadas.

Ampliando ésta en 6 m * 5 m = 30 m² hacia la zona de las palmeras, respetando 6m. a contar desde el bordillo de los parterres centrales de las palmeras en el paseo marítimo.

La superficie de ocupación solicitada será.

	M2 solicitados
Solicitud de años anteriores	25 m2
Ampliación hacia zona carril bici	7.5 m2
Ampliación hacia zona palmeras	30 m2
 Total a solicitar	 62,5 m2

Según esquema en plano 1 adjunto

2.4 ELEMENTOS A INSTALAR

- **TOLDO:**
Se pretende instalar un toldo de 25 m2, como en años anteriores.
- **MESAS Y SILLAS**
Entre 23 y 25 mesas y sillas.

Según esquema en plano 2 adjunto

2.5 DURACIÓN DE LA OCUPACIÓN


Se solicita la ocupación para 4 años.

2.6 CONCLUSIÓN

Se solicita autorización para autorización de vía pública como complemento a la actividad. Esta solicitud se realiza fuera de plazo ordinario ya que la carta se recibió ya fuera del plazo de presentación.

En Mazarrón a 18 de Enero de 2019

3. PLANOS

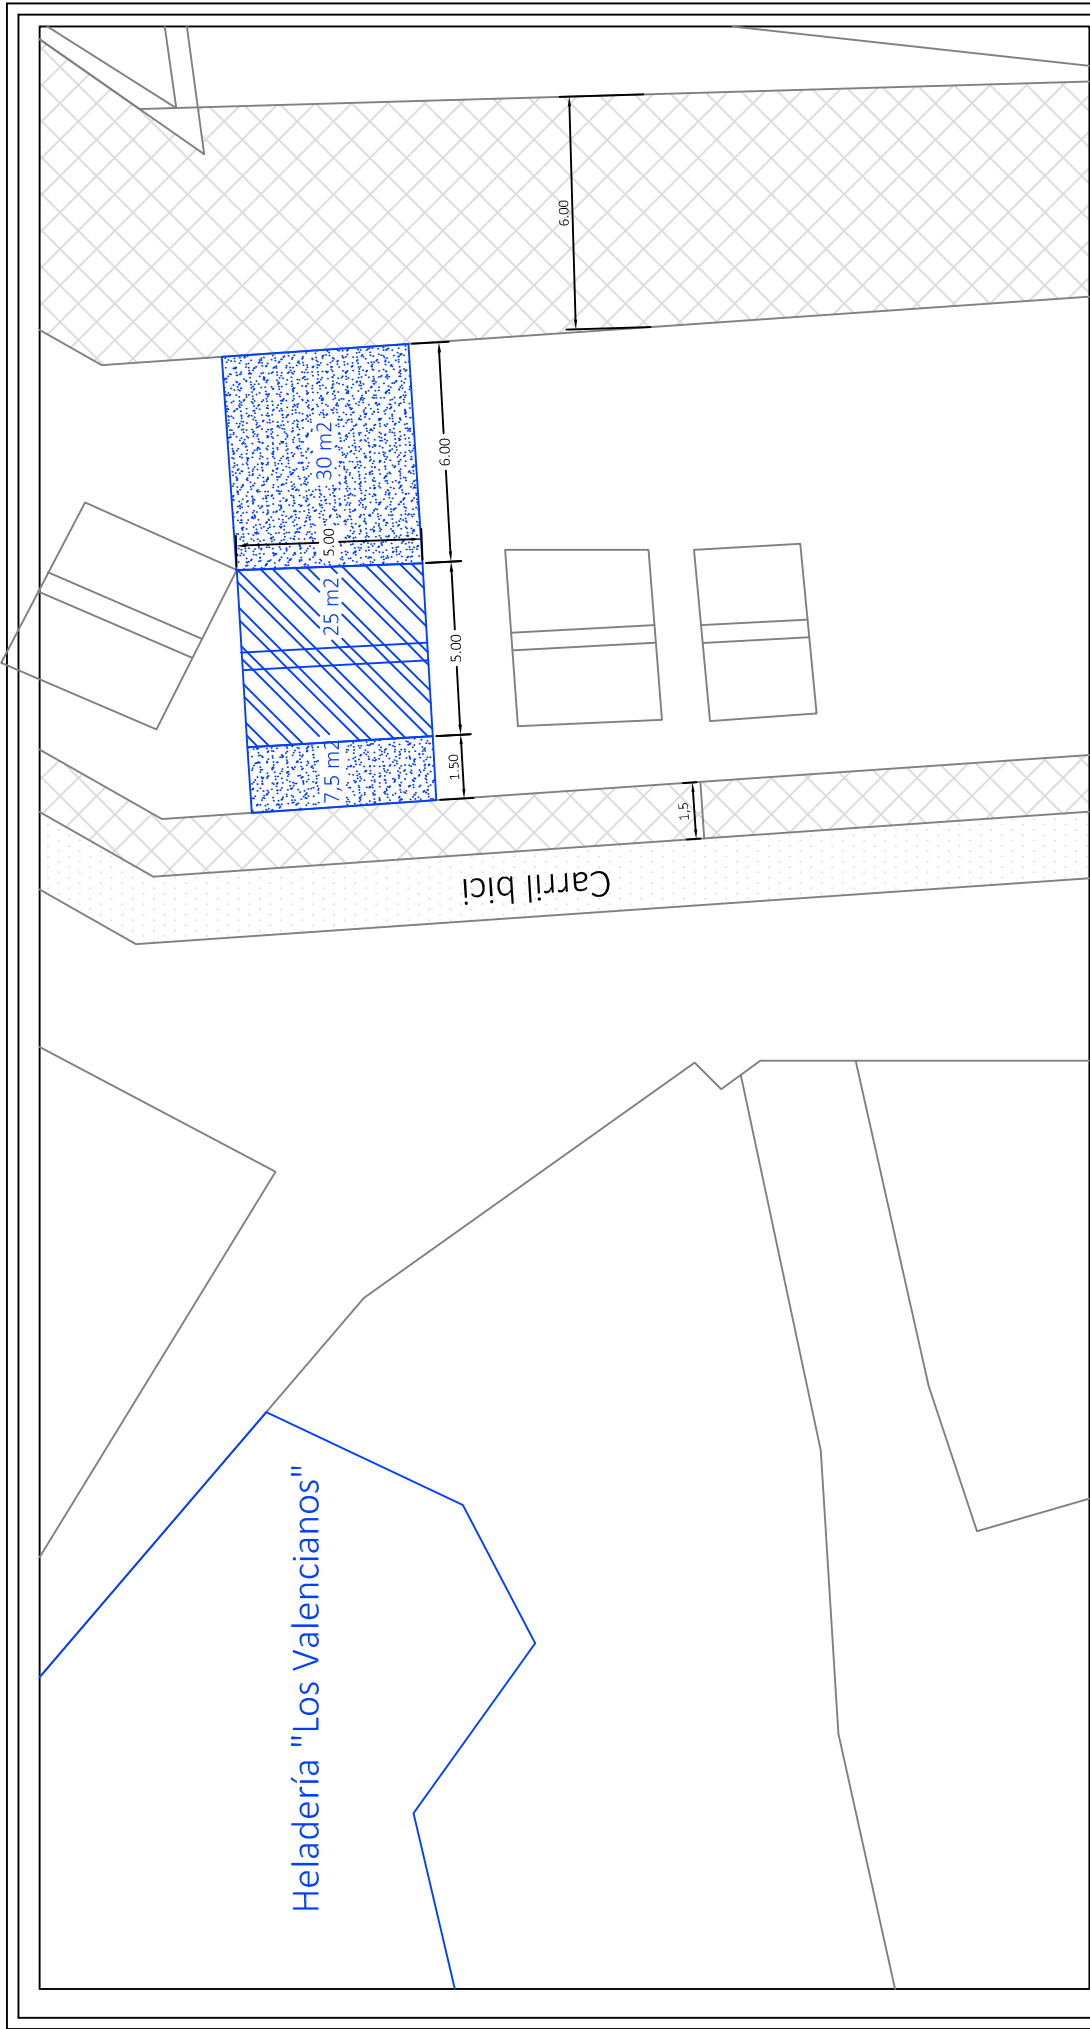

SOLEDADANTE

HELADERIA LOS VALENCIANOS

Leorrida Esca (Viejo)

Calle Hernán Cortés, nº 37

MEMORIA DESCRIPTIVA OCUPACIÓN VIA

PLANO

PLANO SUPERIORE


ESCALA

PROYECTOR

ENERO-2019

E:1/200

1

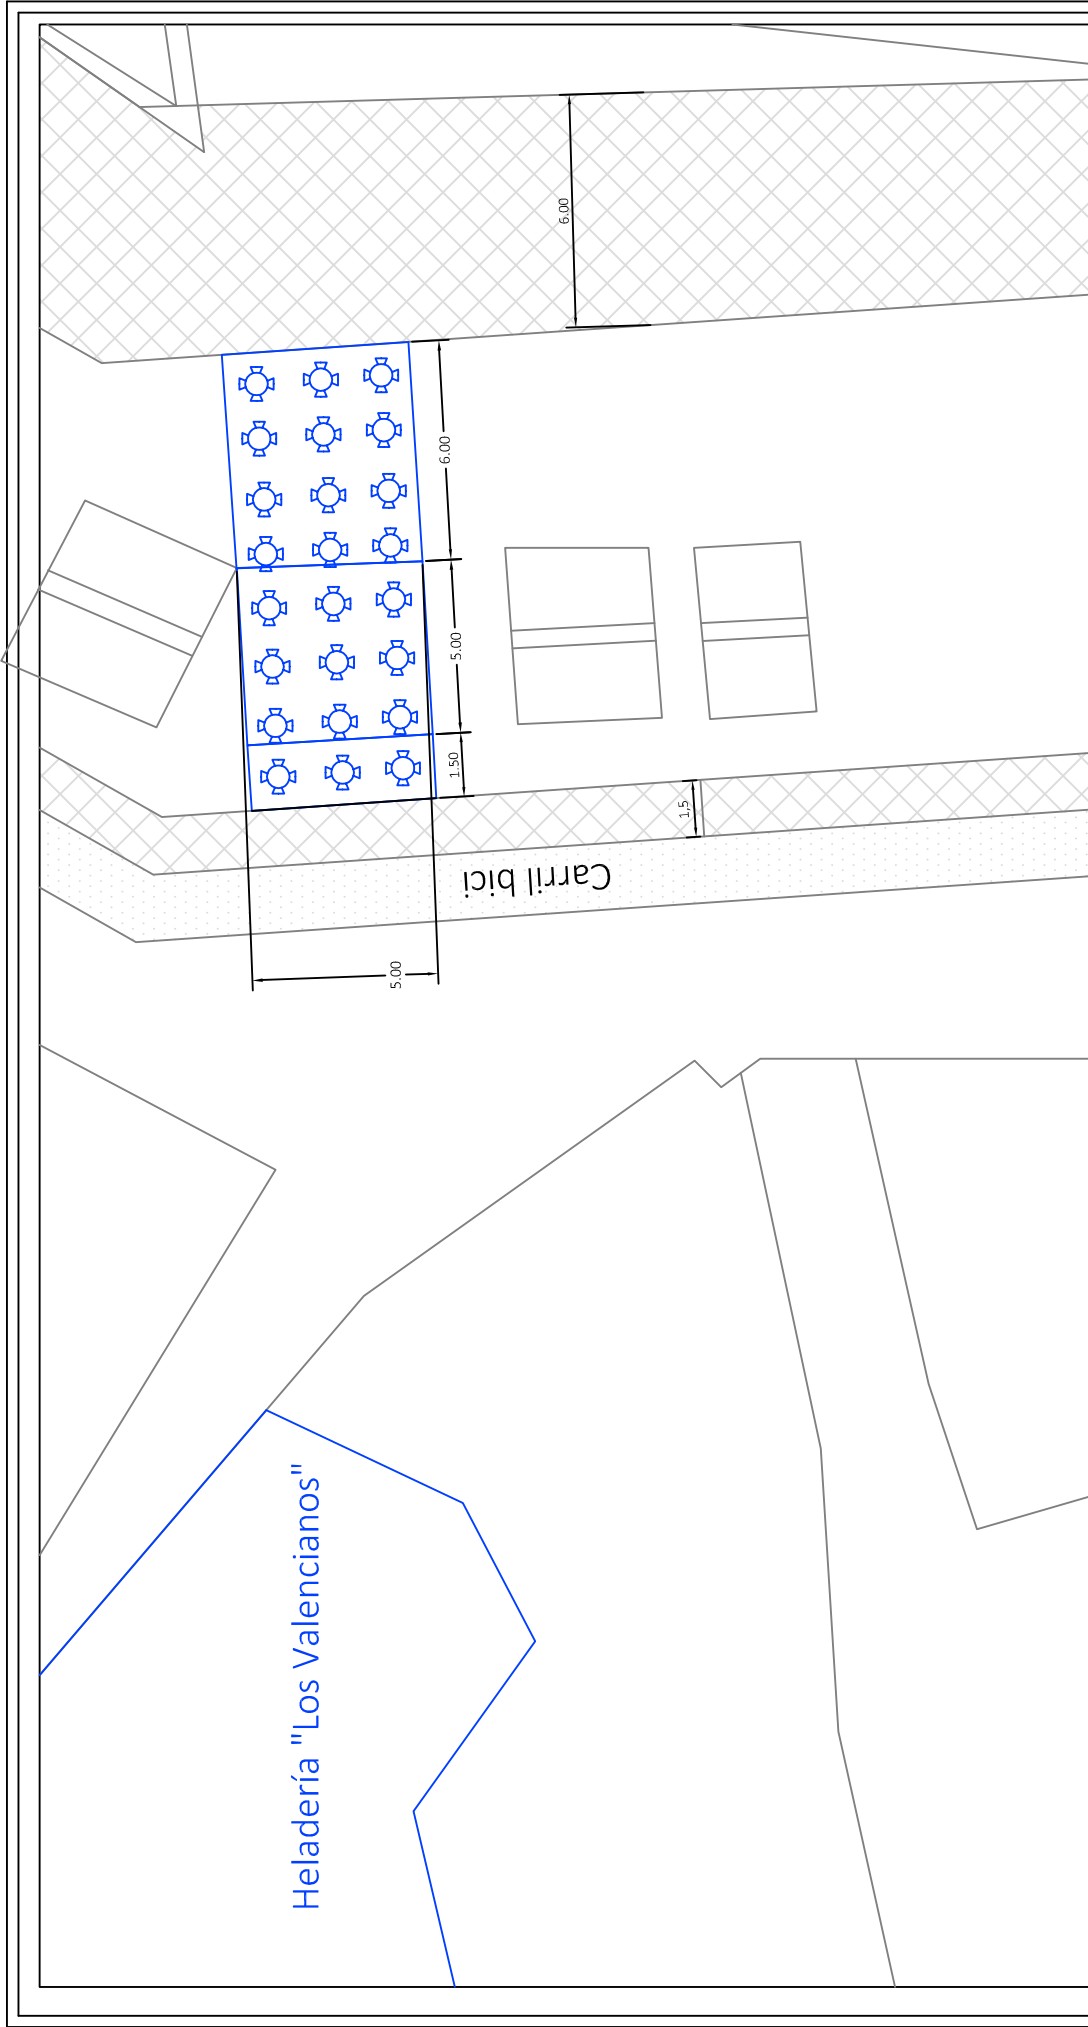

SOLICITANTE

HELADERIA LOS VALENCIANOS
 Leonidas Esco Vireddi
 Calle Hernán Cortés, nº 37

MEMORIA DESCRIPTIVA OCUPACIÓN VIA

PROYECTO: ENERO-2019
 FECHA: UBICACIÓN ELEMENTOS: E-1/200
 PLANO: ESCALA: 1/50
 Nº: 2

	1731 - PROTECCIÓN DEL DOMINIO PÚBLICO MARÍTIMO-TERRESTRE.	Número de solicitud: 20240117310000131295
-----------------------------------------------------------------------------------	----------------------------------------------------------------------	------------------------------------------------------

DATOS DEL INTERESADO		
Nombre y apellidos	Tipo documento	Nº Documento
LORENA LLINARES ESPI	NIF	
Razón social		

Ref. Catastral	Emplazamiento obra (término municipal y playa)	Municipio costero
	PLAYA DEL PASEO DEL PUERTO DE MAZARRON ENTRE LOS HITOS M-21 Y M-22 DESLINDE DE REFERENCIA C-287-MU	MAZARRON
Descripción del objeto de la actuación de los elementos más significativos		
Colocación de mesas y sillas para servicio de terraza de heladería Los Valencianos y colocación de estructura para dar sombra.		

Fecha y firma en el lateral.

**DIRECCIÓN GENERAL DE MOVILIDAD Y LITORAL
(Comunidad Autónoma de la Región de Murcia).**

