


PLANO ACTA DE CONFRONTACIÓN DE LOS
LÍMITES E INSTALACIONES EXISTENTES EN
DPMT EN LA CALLE FRAGATA, 4, T.M. DE LA
OLIVA, EN LA ISLA DE FUERTEVENTURA,
AFECTADO POR EL DESLINDE CORRALEJO -
PLAYA DEL MORO, APROBADO POR O.M.
22-05-1.992

22-05-1.992

Nº EXPEDIENTE: CNC12/24/35/0007

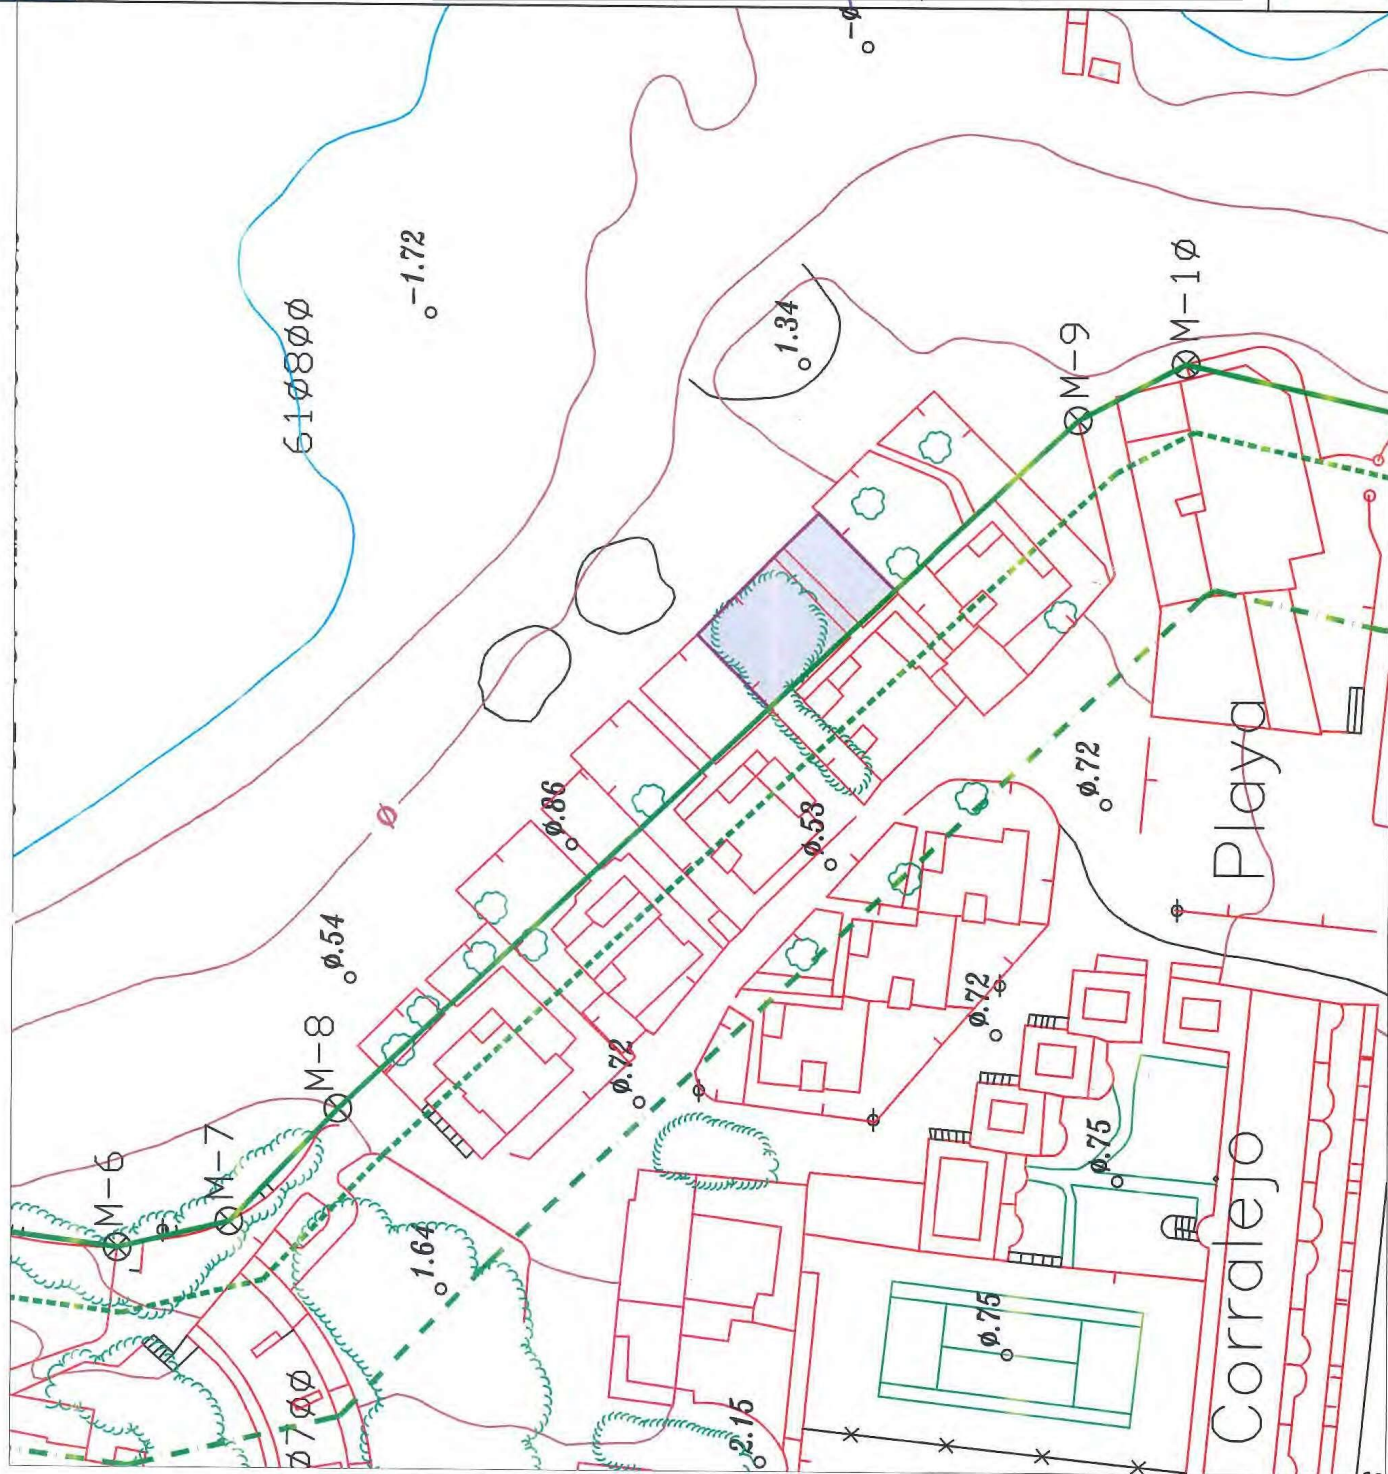

- DOMINIO PÚBLICO MARÍTIMO-TERRESTRE
- SERVIDUMBRE DE TRÁNSITO
- SERVIDUMBRE DE PROTECCIÓN
- SUPERFICIE INCLUIDA EN D.P.M.T.