


DIRECCIÓN GENERAL DE LA COSTA Y EL MAR
DEMARCACIÓN DE COSTAS DE CANARIAS

PLANO ACTA DE CONFRONTACIÓN DE LOS
LÍMITES E INSTALACIONES EXISTENTES EN
DPMT EN LA CALLE FRAGATA, 5B, T.M. DE LA
OLIVA, EN LA ISLA DE FUERTEVENTURA,
AFECTADO POR EL DESLINDE CORRALEJO -
PLAYA DEL MORO, APROBADO POR O.M.
22-05-1.992
Nº EXPEDIENTE: CNC12/24/35/0009

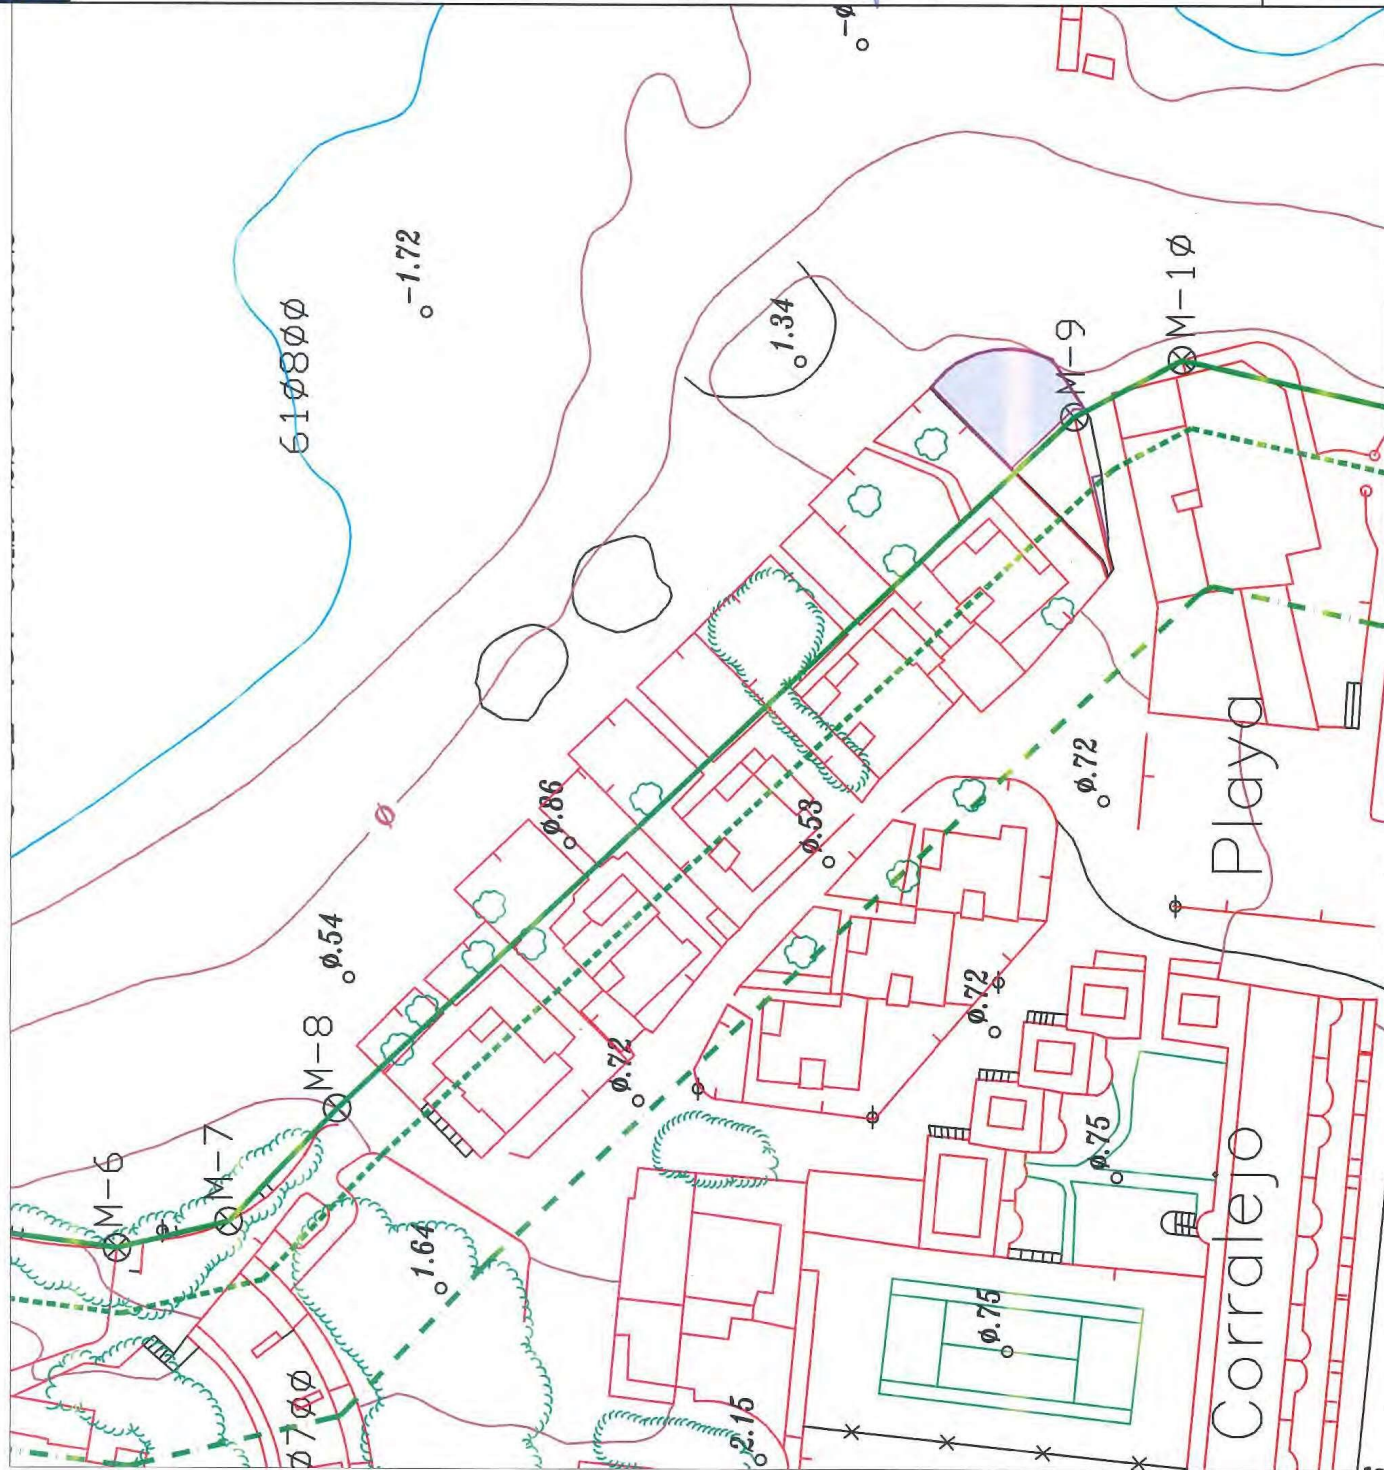

- DOMINIO PÚBLICO MARITIMO-TERRESTRE
- SERVIDUMBRE DE TRÁNSITO
- SERVIDUMBRE DE PROTECCIÓN
- SUPERFICIE INCLUIDA EN D.P.M.T.