




BATIMETRÍA MARZO 2023




NORTE




ALZADO Nº

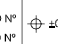


PLANO Nº




±0.00 COTA NIVEL




SECCION Nº

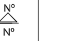

PLANO Nº



DETALLE Nº



PLANO Nº

CANAL INTERIOR					
Nº PERFIL	PERFIL JUNTO ESPIGÓN NORTE	PERFIL COLUJANTE CON ESPIGÓN NORTE	PERFIL CENTRAL CANAL	PERFIL COLUJANTE CON ESPIGÓN SUR	PERFIL JUNTO ESPIGÓN SUR
	A1	B1	C1	D1	E1
5	1.30	1.65	2.00	2.00	2.00
5.5	1.30	1.60	1.90	1.85	1.80
6	1.10	1.40	1.70	1.65	1.60
7	0.60	0.95	1.30	1.35	1.40
8	0.60	1.05	1.30	0.50	1.30
9	0.60	1.05	1.20	0.50	1.10
MEDIA	1.00	1.28	1.57	1.31	1.53
DIF. PROY.	1.30	1.22	0.95	1.19	0.97

CANAL EXTERIOR					
Nº PERFIL	PERFIL JUNTO ESPIGÓN NORTE	PERFIL COLUJANTE CON ESPIGÓN NORTE	PERFIL CENTRAL CANAL INTERIOR		
	A2	B2	C2	D2	E2
10	0.70	0.60	1.00	1.20	1.40
10.5	0.70	0.60	1.20	1.30	1.40
11	0.70	1.10	1.30	1.40	1.30
12	0.60	1.30	1.40	1.20	1.20
12.5	1.20	1.30	1.40	1.20	1.20
13	1.00	1.80	1.50	1.00	1.10
13.5	1.40	1.80	1.50	1.20	1.40
14	1.60	2.00	1.70	1.40	1.60
15	1.80	2.30	2.00	1.70	1.90
MEDIA	1.10	1.47	1.44	1.30	1.37
DIF. PROY.	1.32	1.03	1.06	1.20	1.13

1	15 MAR.2024	ENTREGA
REV.	FECHA	DESCRIPCIÓN
EMISIONES		

PROMOTOR:  
CLUB NAUTICO OLIVA

INGENIERO DE CAMINOS, CANALES Y PUERTOS.  
DAVID MARTÍNEZ CODINA  
nº col.: 17.245  
Avda. San Luis 142, 28033 MADRID  
Mov. 620 25 25 46 Tlf. (+34) 91 1693735

PROYECTO DE DRAGADO  
DEL PUERTO DEPORTIVO DE OLIVA  
Y POSTERIOR COLOCACIÓN  
EN PLAYAS DEL MATERIAL DRAGADO  
"CLUB NAUTICO DE OLIVA"  
OLIVA (VALENCIA)  
DARSENA LA GOLETA

BATIMETRÍA MARZO 2023

ESCALA

Nº PROYECTO


NÚMERO PLANO

1:1.000


03/032024

10


DIN A1

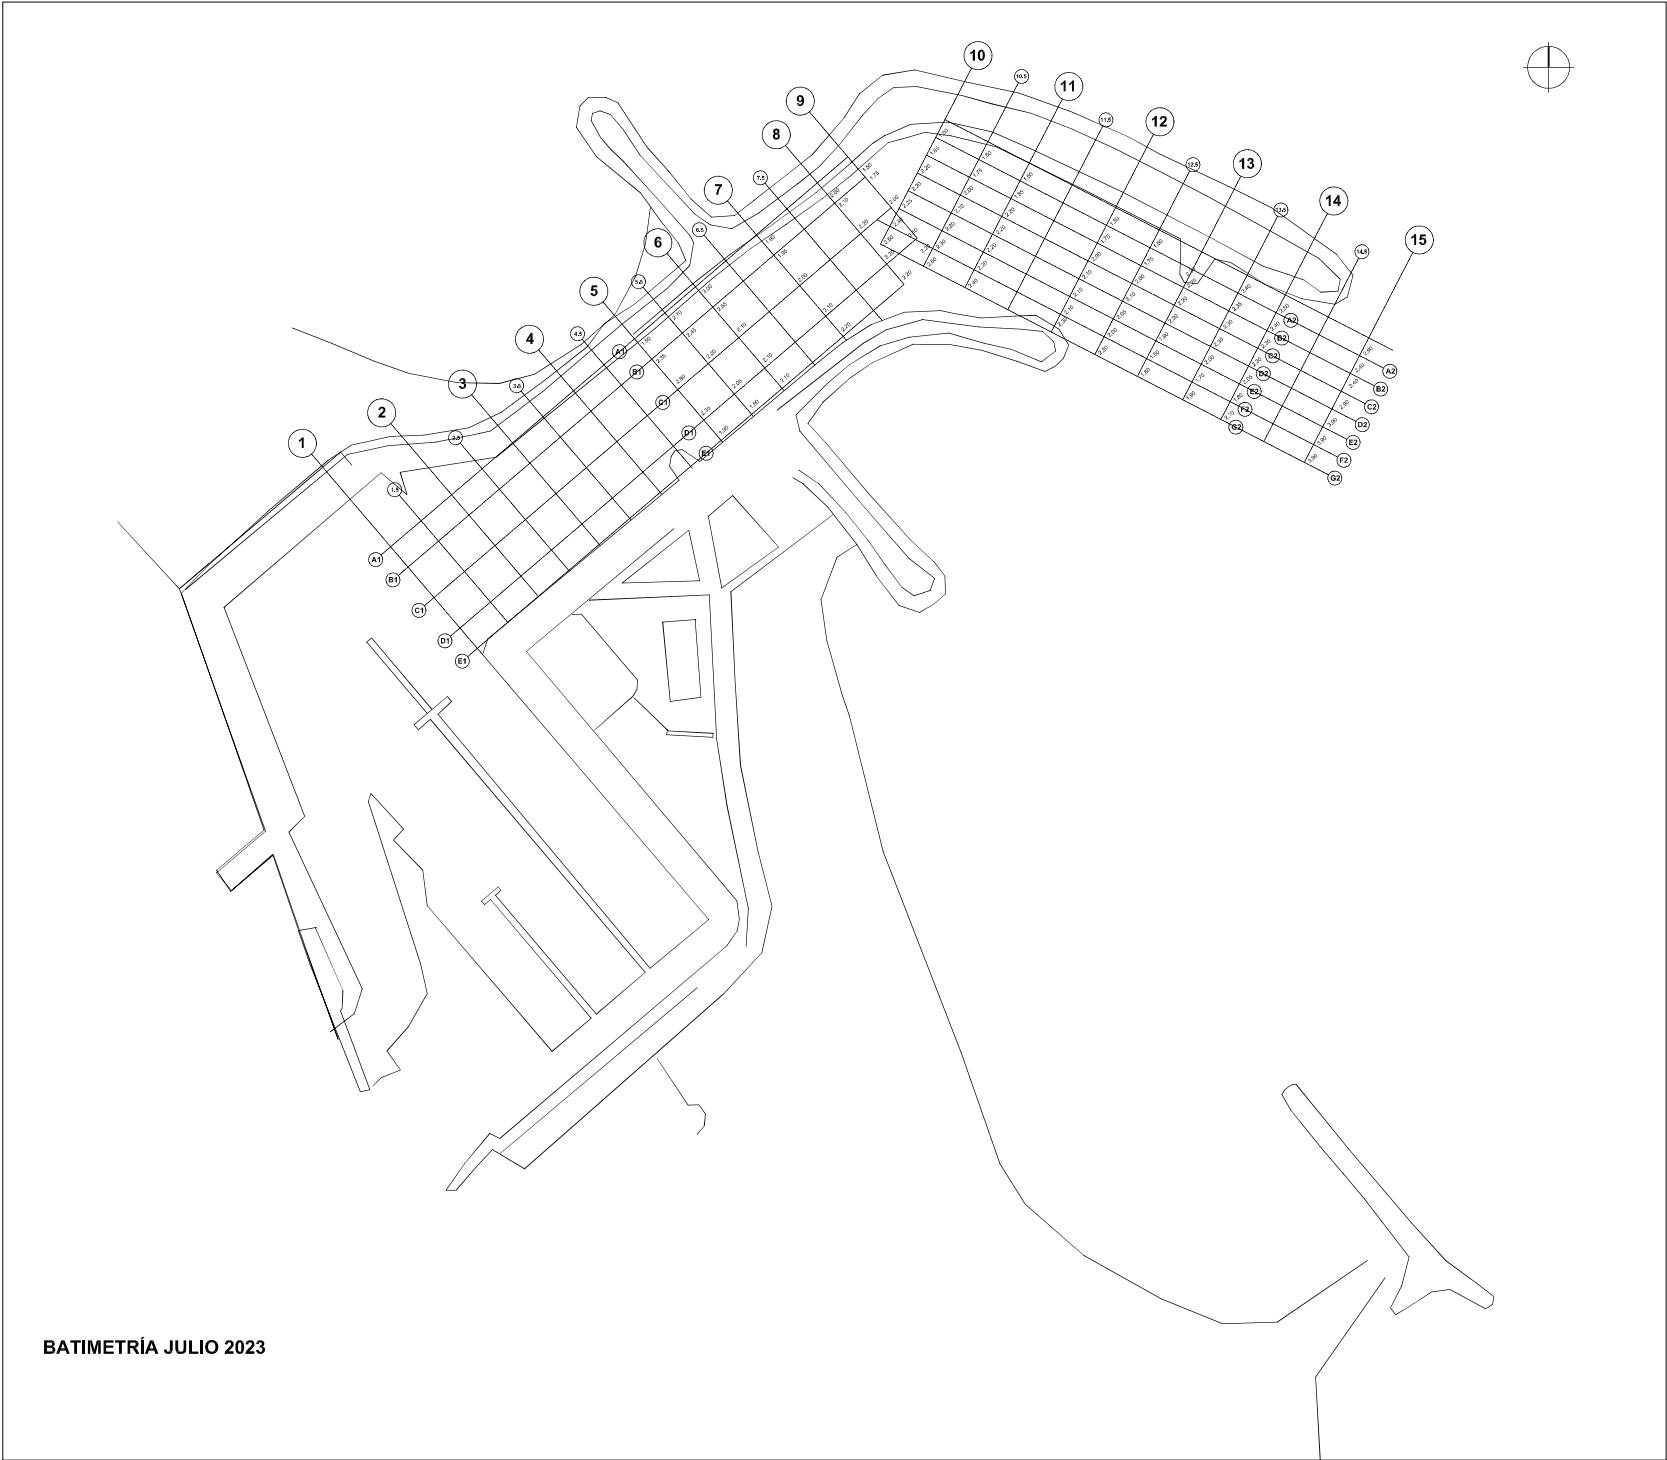


BATIMETRÍA JULIO 2023




NORTE

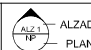


ALZADO Nº  
ALZ.1  
TIF

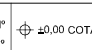


PLANO Nº

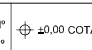


±0.00 COTA NIVEL

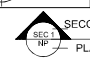


SECCION Nº  
SECT.1  
TIF

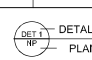

PLANO Nº

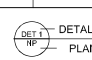

DETALLE Nº  
DET.1  
TIF

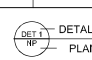

PLANO Nº

CANAL INTERIOR					
Nº PERFIL	PERFIL JUNTO ESPIGÓN NORTE	PERFIL COLUZIANTE CON ESPIGÓN NORTE	PERFIL CENTRAL CANAL	PERFIL COLUZIANTE CON ESPIGÓN SUR	PERFIL JUNTO ESPIGÓN SUR
	A1	B1	C1	D1	E1
5	1.90	2.35	2.90	2.35	1.90
5.5	2.70	2.45	2.25	2.95	1.9
6	3.00	2.55	2.10	2.10	2.1
7	1.90	1.95	2.00	2.10	2.2
8	2.00	2.10	2.20	2.20	2.2
9	1.50	1.75	2.00	2.10	2.2
MEDIA	2.17	2.19	2.22	2.15	2.08
DIF. PROV.	0.33	0.31	0.28	0.35	0.42

CANAL EXTERIOR							
Nº PERFIL	PERFIL JUNTO ESPIGÓN NORTE	PERFIL COLUZIANTE CON ESPIGÓN NORTE	PERFIL CENTRAL CANAL EXTERIOR				PERFIL COLUZIANTE CON ESPIGÓN SUR
			A2	B2	C2	D2	
10	1.00	1.05	2.20	2.20	2.20	2.20	2.60
10.5	1.00	1.70	2.00	2.10	2.20	2.30	2.50
11	1.50	1.05	2.20	2.20	2.20	2.20	2.40
12	1.50	1.70	2.00	2.10	2.10	2.10	2.30
12.5	1.00	1.70	2.00	2.10	2.00	2.00	2.20
13	2.30	2.25	2.20	2.20	1.90	1.90	1.80
13.5	2.40	2.35	2.30	2.30	2.00	1.70	1.80
14	2.50	2.40	2.30	2.30	2.00	1.80	2.10
15	3.00	3.10	3.30	3.30	2.40	2.40	2.90
MEDIA	2.07	2.21	2.34	2.27	2.13	2.04	2.29
DIF. PROV.	0.43	0.29	0.18	0.23	0.37	0.46	0.21

1	15 MAR.2024	ENTREGA
REV.	FECHA	DESCRIPCIÓN
EMISIONES		

PROMOTOR:  
CLUB NAUTICO OLIVA


INGENIERO DE CAMINOS, CANALES Y PUERTOS.  
DAVID MARTÍNEZ CODINA  
nº col.: 17.245  
Avda. San Luis 142, 28033 MADRID  
Mov. 620 25 25 46 TIF. (+34) 91 1693735

PROYECTO DE DRAGADO  
DEL PUERTO DEPORTIVO DE OLIVA  
Y POSTERIOR COLOCACIÓN  
EN PLAYAS DEL MATERIAL DRAGADO  
"CLUB NAUTICO DE OLIVA"  
OLIVA (VALENCIA)  
DARSENA LA GOLETA

BATIMETRÍA JULIO 2023

ESCALA	Nº PROYECTO	NÚMERO PLANO
1:1.000 DIN A1	03/032024	

11

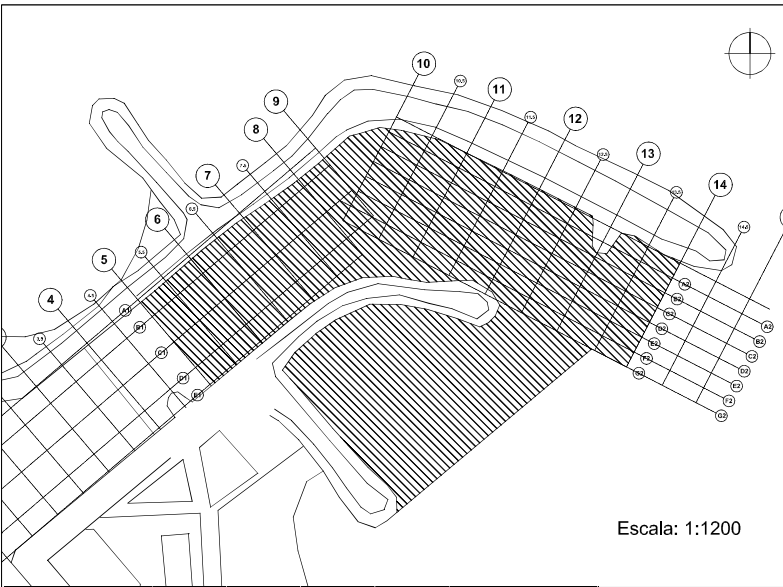



Escala: 1:1200

CANAL EXTERIOR							
Nº PERFIL	PERFIL JUNTO ESPIGÓN NORTE	PERFIL COLINDANTE CON DIQUE NORTE	PERFIL CENTRAL CANAL INTERIOR				PERFIL COLINDANTE CON DIQUE SUR
	A2	B2	C2	D2	E2	F2	G2
10	0,70	0,80	1,00	1,20	1,40	1,40	1,30
10,5	0,70	0,80	1,20	1,30	1,40	1,40	1,40
11	0,70	1,10	1,30	1,40	1,30	1,40	1,40
12	0,90	1,30	1,40	1,30	1,20	1,20	1,20
12,5	1,20	1,30	1,40	1,20	1,00	1,20	1,70
13	1,50	1,80	1,50	1,00	1,10	1,30	1,80
13,5	1,40	1,80	1,50	1,20	1,40	1,40	1,70
14	1,60	2,00	1,70	1,40	1,60	1,60	1,90
15	1,90	2,30	2,00	1,70	1,90	1,90	2,20
MEDIA	1,18	1,47	1,44	1,30	1,37	1,42	1,62
DIF. PROY.	1,32	1,03	1,06	1,20	1,13	1,08	0,88


PERFILES	DISTANCIA ENTRE PERFILES
A2	7,5
B2	7,5
C2	7,5
D2	7,5
E2	7,5
F2	7,5
G2	7,5

Nº PERFIL	PERFIL JUNTO ESPIGÓN NORTE
10	15,00
10,5	15,00
11	15,00
11,5	15,00
12	15,00
12,5	15,00
13	15,00
13,5	15,00
14	15,00


Escala: 1:500

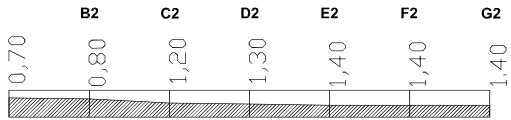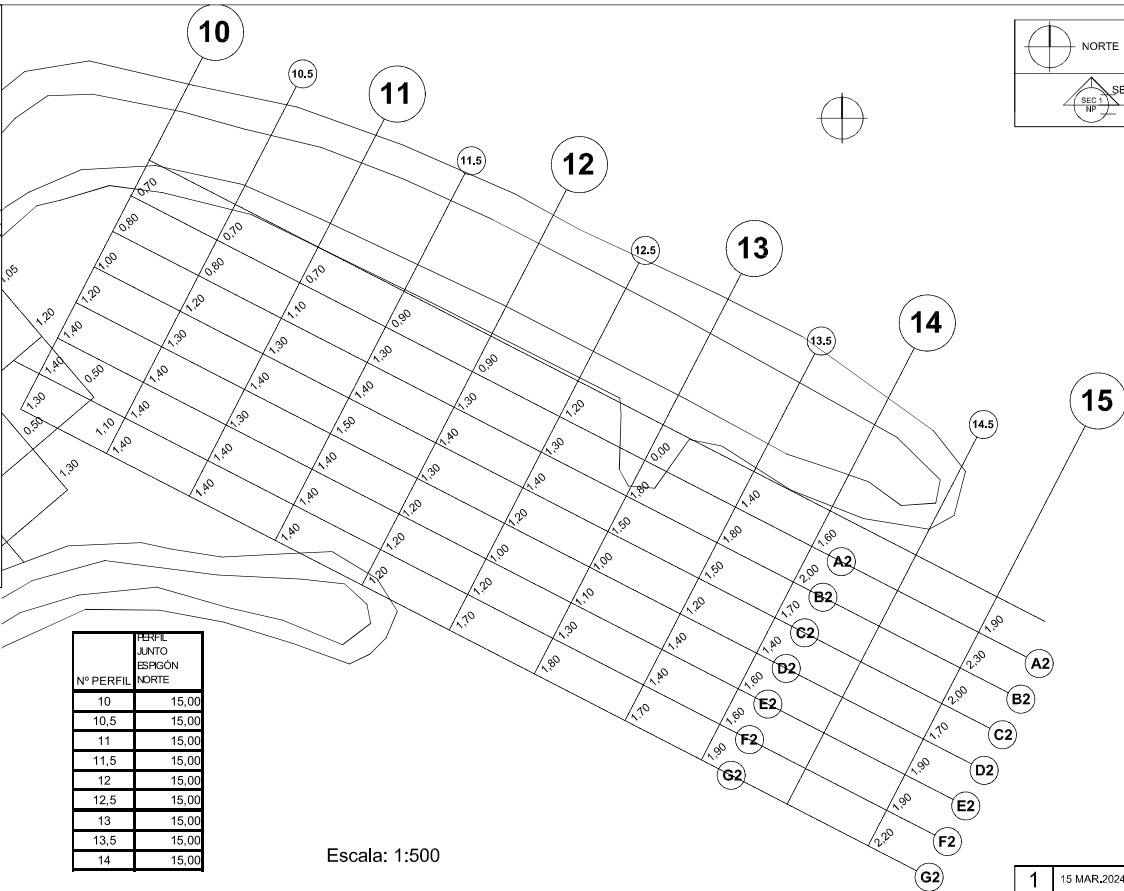


PERFIL 10,5

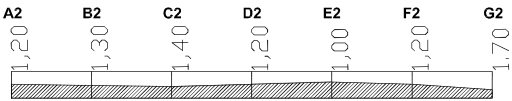


PERFIL 12,5

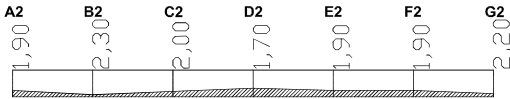


PERFIL 15

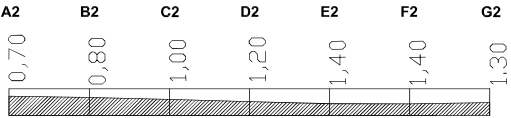


PERFIL 10

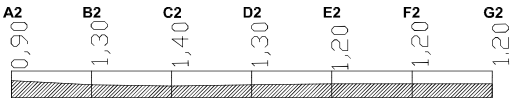


PERFIL 12

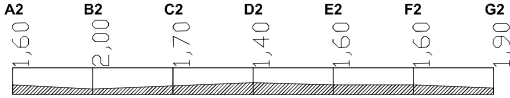

PERFIL 14

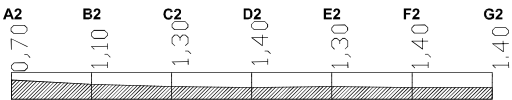

PERFIL 11

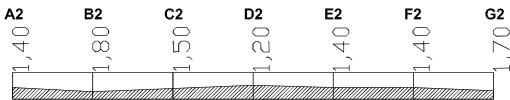


PERFIL 13,5

Escala: 1:250



NORTE	ALZADO Nº PLANO Nº	±0,00 COTA NIVEL
SECCION Nº PLANO Nº	DETALLE Nº PLANO Nº	

1	15 MAR,2024	ENTREGA
REV.	FECHA	DESCRIPCIÓN
EMISIONES		
PROMOTOR: CLUB NAUTICO OLIVA		
INGENIERO DE CAMINOS, CANALES Y PUERTOS, DAVID MARTÍNEZ CODINA nº col.: 17.245 Avda. San Luis 142, 28033 MADRID Mov. 620 25 25 46 Tlf. (+34) 91 1693735		
PROYECTO DE DRAGADO DEL PUERTO DEPORTIVO DE OLIVA Y POSTERIOR COLOCACIÓN EN PLAYAS DEL MATERIAL DRAGADO "CLUB NAUTICO DE OLIVA" OLIVA (VALENCIA) DARSENA LA GOLETA		
BATIMETRÍA MARZO 2023 ZONA DE DRAGADO. PERFILES TRANSVERSALES CANAL EXTERIOR		
ESCALA S.P. DIN A1	Nº PROYECTO 03/032024	NÚMERO PLANO 12.1

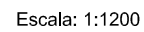


	CANAL INTERIOR				
Nº PERFIL	PERFIL JUNTO ESPIGÓN NORTE	PERFIL COLINDANTE CON ESPIGÓN NORTE	PERFIL CENTRAL CANAL	PERFIL COLINDANTE CON ESPIGÓN SUR	PERFIL JUNTO ESPIGÓN SUR
	A1	B1	C1	D1	E1
5	1,30	1,65	2,00	2,00	2,00
5,5	1,30	1,60	1,90	1,85	1,80
6	1,10	1,40	1,70	1,65	1,60
7	0,60	0,95	1,30	1,35	1,40
8	0,80	1,05	1,30	0,50	1,30
9	0,90	1,05	1,20	0,50	1,10
<b>MEDIA</b>	<b>1,00</b>	<b>1,28</b>	<b>1,57</b>	<b>1,31</b>	<b>1,53</b>
<b>DIF. PROJ.</b>	<b>1,50</b>	<b>1,22</b>	<b>0,93</b>	<b>1,19</b>	<b>0,97</b>


PERFILES	DISTANCIA ENTRE PERFILES
A1-B1	10
B1-C1	15
C1-D1	15
D1-E1	10

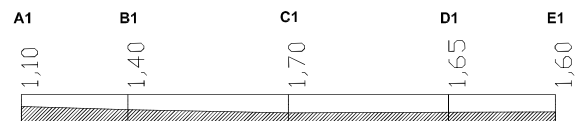 


## PERFIL 6

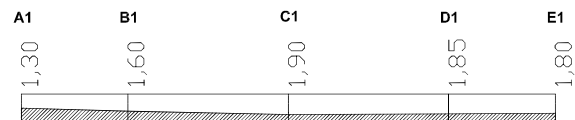



## PERFIL 5.5

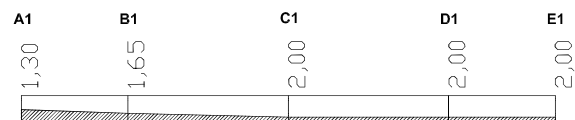


## PERFIL 5

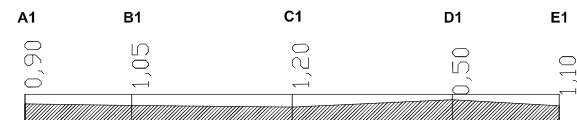


## PERFIL 9

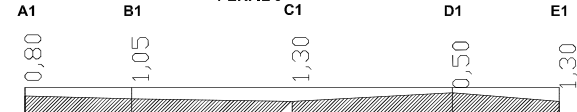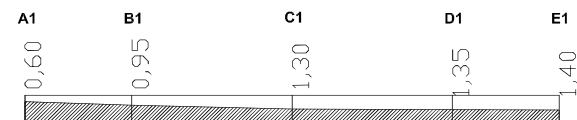**PERFIL 8**

## PERFIL 7

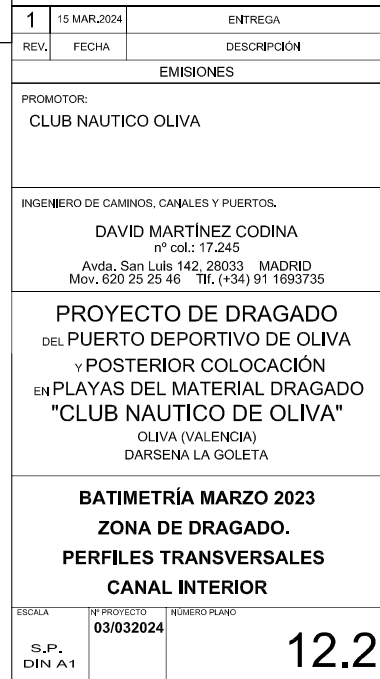



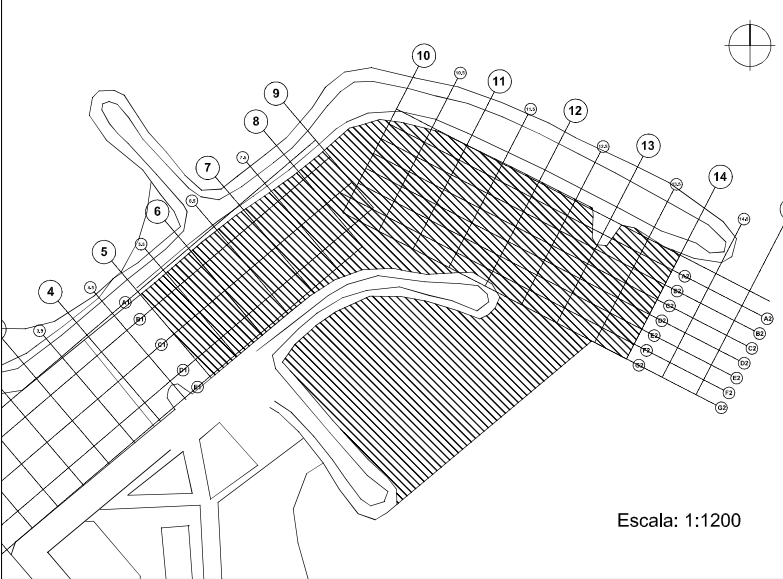


Escala: 1:1200






	CANAL EXTERIOR							
Nº PERFIL	PERFIL JUNTO ESPIGON NORTE	PERFIL COLINDANTE CON DIQUE NORTE	PERFIL CENTRAL CANAL INTERIOR					PERFIL COLINDANTE CON DIQUE SUR
	A2	B2	C2	D2	E2	F2	G2	
10	1,50	1,85	2,20	2,20	2,25	2,30	2,50	
10,5	1,50	1,75	2,00	2,10	2,20	2,30	2,50	
11	1,50	1,85	2,20	2,20	2,20	2,20	2,40	
12	1,50	1,75	2,00	2,10	2,10	2,10	2,30	
12,5	1,50	1,75	2,00	2,10	2,05	2,00	2,20	
13	2,30	2,25	2,20	2,20	1,90	1,60	1,80	
13,5	2,40	2,35	2,30	2,30	2,00	1,70	1,90	
14	2,50	2,40	2,30	2,30	2,05	1,80	2,10	
15	3,90	3,90	3,90	2,90	2,40	2,40	2,90	
MEDIA	2,07	2,21	2,34	2,27	2,13	2,04	2,28	
DIF. PROY.	0,43	0,29	0,16	0,23	0,37	0,46	0,21	

PERFILES	DISTANCIA ENTRE PERFILES
A2	7,5
B2	7,5
C2	7,5
D2	7,5
E2	7,5
F2	7,5
G2	7,5

Nº PERFIL	PERFIL JUNTO ESPIGÓN NORTE
10	15,00
10,5	15,00
11	15,00
11,5	15,00
12	15,00
12,5	15,00
13	15,00
13,5	15,00
14	15,00

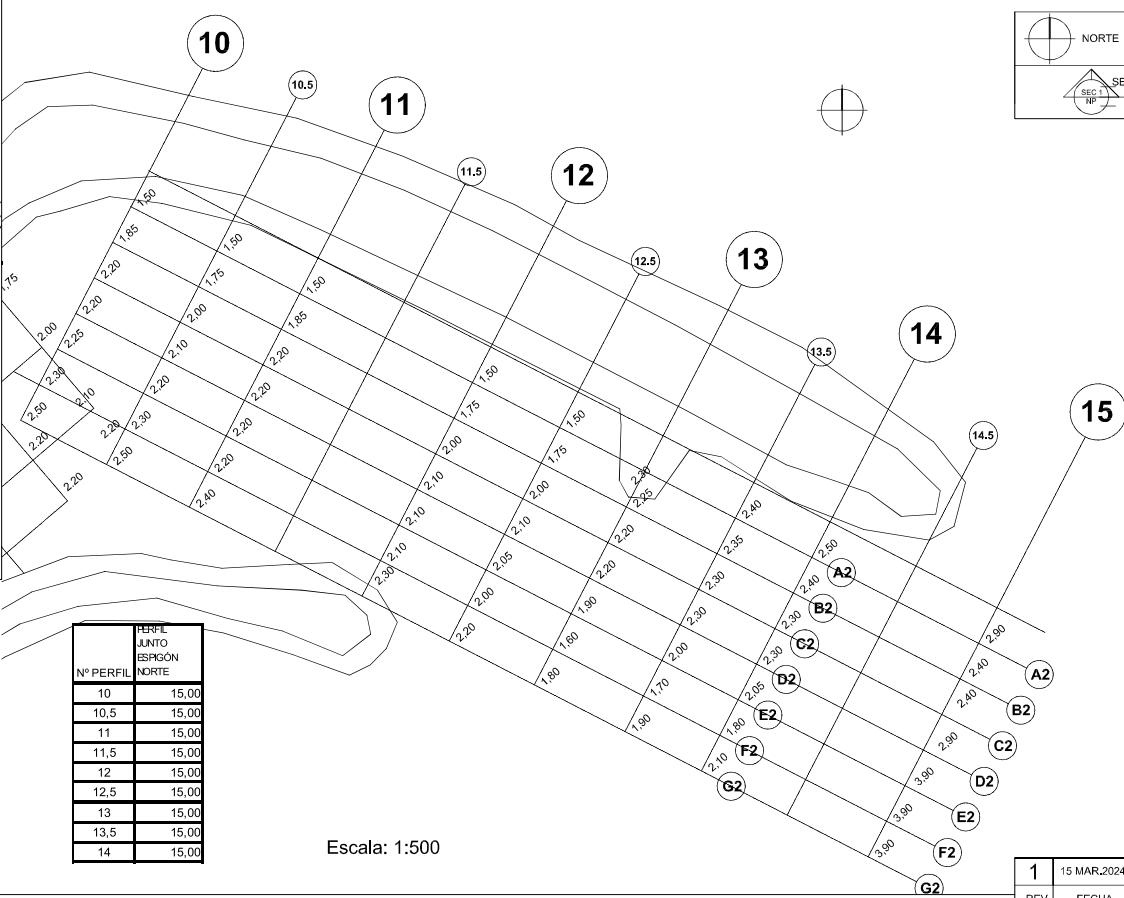

Escala: 1:500

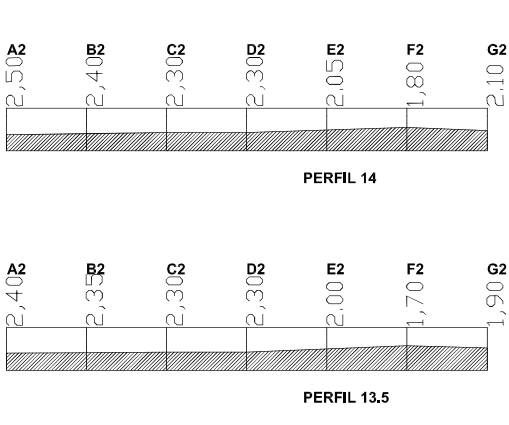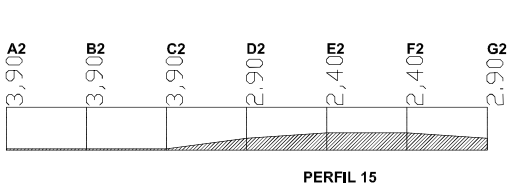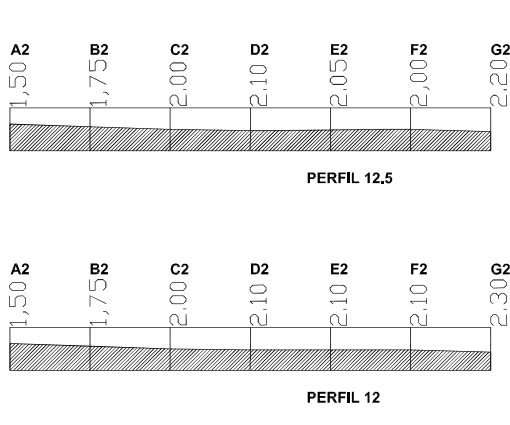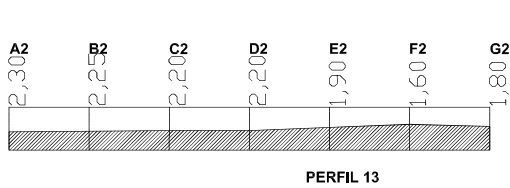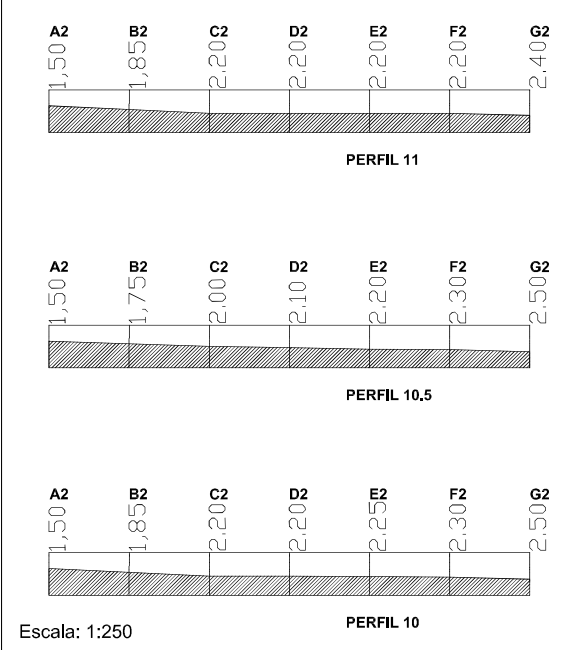

NORTE

ALZ 1

1

TF

ALZADO Nº

PLANO Nº

±0,00

COTA NIVEL

SEG 1

1

WP

SECCION Nº

PLANO Nº

DET 1

1

WP

DETALLE Nº

PLANO Nº

1

15 MAR,2024

ENTREGA

REV.

FECHA

DESCRIPCIÓN

EMISIONES

PROMOTOR:

CLUB NAUTICO OLIVA

INGENIERO DE CAMINOS, CANALES Y PUERTOS.

DAVID MARTÍNEZ CODINA

nº col.: 17.245

Avda. San Luis 142, 28033 MADRID

Mov. 620 25 25 46 Tlf. (+34) 91 1693735

PROYECTO DE DRAGADO

DEL PUERTO DEPORTIVO DE OLIVA

y POSTERIOR COLOCACIÓN

EN PLAYAS DEL MATERIAL DRAGADO

"CLUB NAUTICO DE OLIVA"

OLIVA (VALENCIA)

DARSENA LA GOLETA

BATIMETRÍA JULIO 2023

ZONA DE DRAGADO.

PERFILES TRANSVERSALES

CANAL EXTERIOR

ESCALA

Nº PROYECTO


NÚMERO PLANO

S.P.

DIN A1

03/032024

12.3

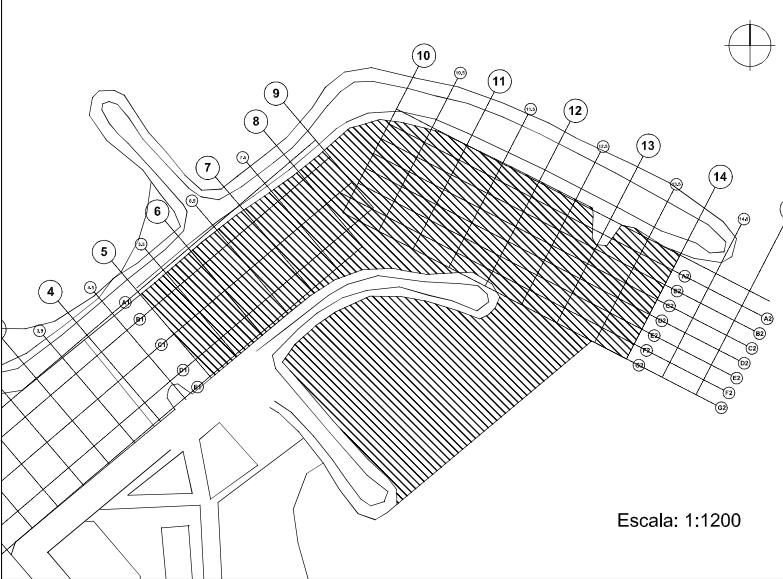


Escala: 1:1200


CANAL INTERIOR					
Nº PERFIL	PERFIL JUNTO ESPIGÓN NORTE	PERFIL COLINDANTE CON ESPIGÓN NORTE	PERFIL CENTRAL CANAL	PERFIL COLINDANTE CON ESPIGÓN SUR	PERFIL JUNTO ESPIGÓN SUR
	A1	B1	C1	D1	E1
5	1,90	2,35	2,80	2,35	1,9
5,5	2,70	2,45	2,20	2,05	1,9
6	3,00	2,55	2,10	2,10	2,1
7	1,90	1,95	2,00	2,10	2,2
8	2,00	2,10	2,20	2,20	2,2
9	1,50	1,75	2,00	2,10	2,2
MEDIA	2,17	2,19	2,22	2,15	2,08
DIF. PROY.	0,33	0,31	0,28	0,35	0,42

PERFILES	DISTANCIA ENTRE PERFILES
A1-B1	10
B1-C1	15
C1-D1	15
D1-E1	10

Nº PERFIL	PERFIL JUNTO ESPIGÓN NORTE
6	15,00
6,5	15,00
7	15,00
7,5	15,00
8	15,00
9	15,00

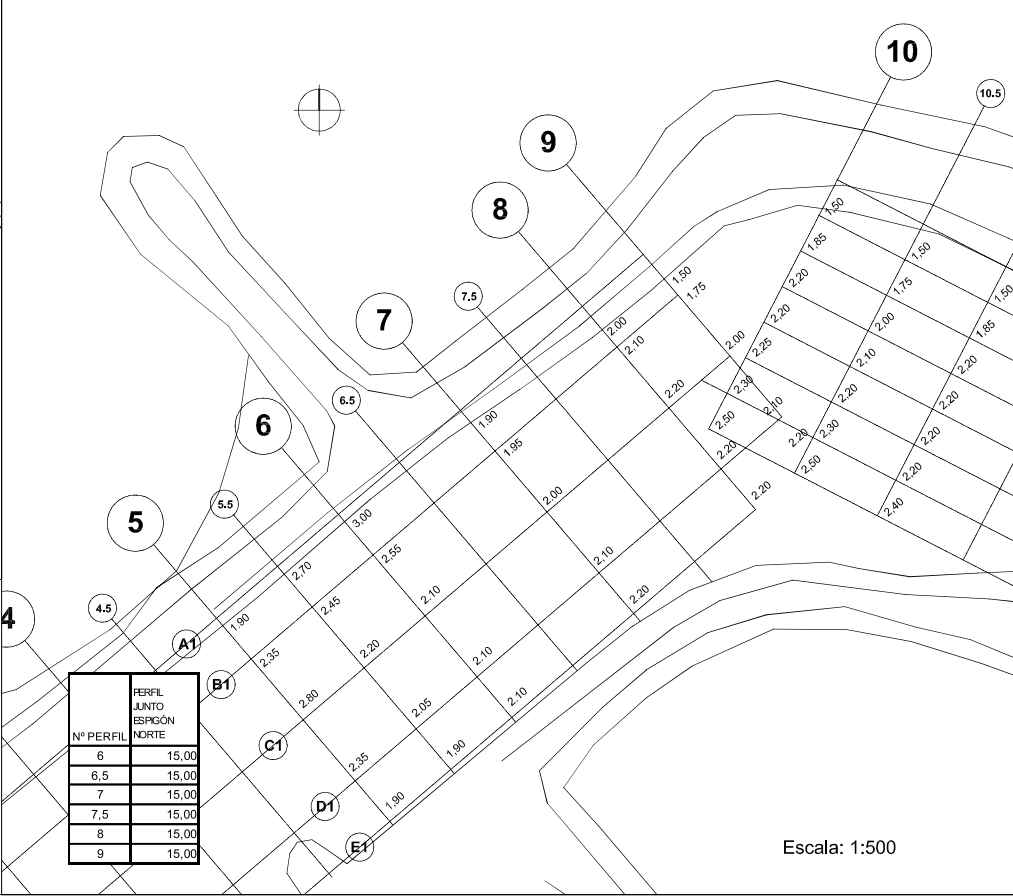

Escala: 1:500

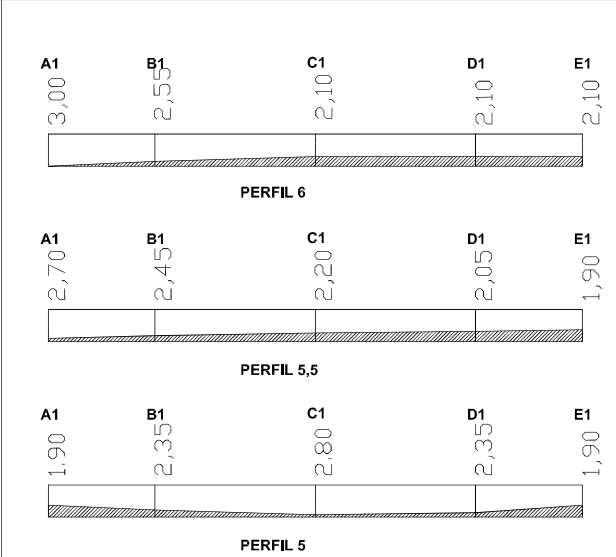

Escala: 1:250

NORTE

ALZ 1

Nº

ALZADO Nº

PLANO Nº

±0,00

COTA NIVEL

SECCION Nº

SEG 1

Nº

PLANO Nº

DET 1

Nº

DETALLE Nº

PLANO Nº

1

15 MAR,2024

ENTREGA

REV.

FECHA

DESCRIPCIÓN

EMISIONES

PROMOTOR:

CLUB NAUTICO OLIVA

INGENIERO DE CAMINOS, CANALES Y PUERTOS.

DAVID MARTÍNEZ CODINA

nº col.: 17.245

Avda. San Luis 142, 28033 MADRID

Mov. 620 25 25 46 Tlf. (+34) 91 1693735

PROYECTO DE DRAGADO

DEL PUERTO DEPORTIVO DE OLIVA

Y POSTERIOR COLOCACIÓN

EN PLAYAS DEL MATERIAL DRAGADO

"CLUB NAUTICO DE OLIVA"

OLIVA (VALENCIA)

DARSENA LA GOLETA

BATIMETRÍA JULIO 2023

ZONA DE DRAGADO.

PERFILES TRANSVERSALES

CANAL INTERIOR

ESCALA

Nº PROYECTO


NÚMERO PLANO


S.P.

DIN A1


03/032024

12.4

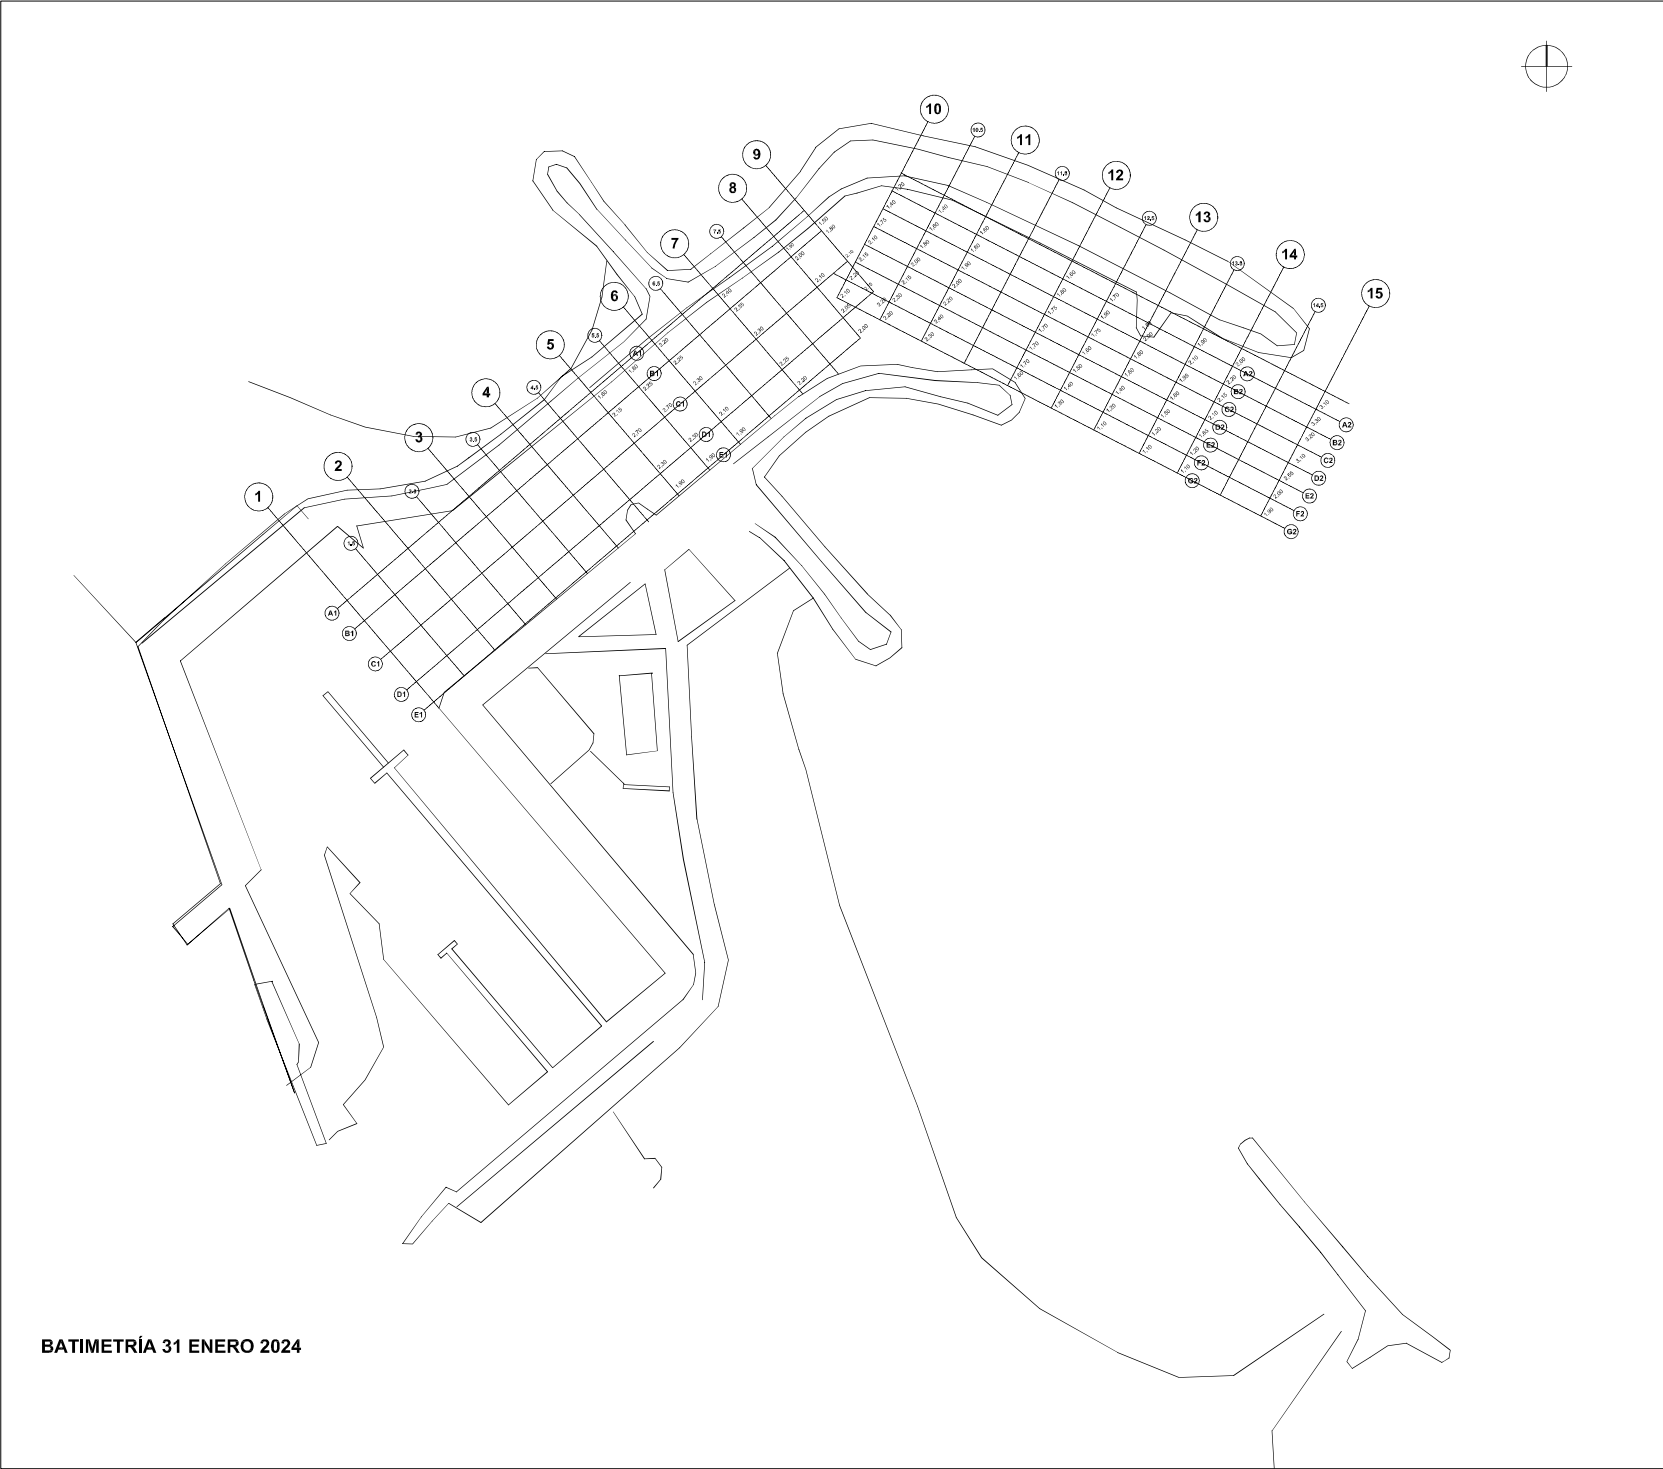





NORTE




ALZADO Nº  
PLANO Nº

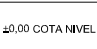

±0.00 COTA NIVEL

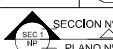

SECCION Nº  
PLANO Nº

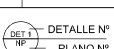

DETALLE Nº  
PLANO Nº

CANAL INTERIOR					
Nº PERFL.	PERFL. JUNTO DQUE/NORTE	PERFL. COLINDANTE DQUE/NORTE	PERFL. CENTRAL CANAL	PERFL. COLINDANTE DQUE/NORTE SUR	PERFL. JUNTO DQUE/NORTE SUR
	A1	B1	C1	D1	E1
5	1.60	2.15	2.70	2.30	1.90
5.5	1.80	2.25	2.70	2.30	1.90
6	2.20	2.25	2.30	2.30	1.90
7	2.40	2.35	2.30	2.25	2.20
8	1.90	2.05	2.10	2.05	2.00
9	1.50	1.65	2.10	2.15	2.20
MEDIA	1.98	2.13	2.37	2.36	2.02
DIF. PROY.	0.68	0.37	0.13	0.31	0.48

CANAL EXTERIOR							
Nº PERFL.	PERFL. JUNTO DQUE/NORTE	PERFL. COLINDANTE DQUE/NORTE	PERFL. CENTRAL CANAL INTERIOR				PERFL. COLINDANTE DQUE/NORTE SUR
	A2	B2	C2	D2	E2	F2	G2
10	1.20	1.40	1.70	2.10	2.10	2.20	2.10
10.5	1.40	1.60	1.80	2.00	2.10	2.30	2.20
11	1.60	1.80	1.90	2.00	2.20	2.40	2.30
12	1.60	1.80	1.70	1.70	1.70	1.70	1.60
12.5	1.70	1.80	1.70	1.60	1.50	1.40	1.30
13	1.80	2.00	1.80	1.60	1.40	1.20	1.10
13.5	1.60	2.10	1.90	1.80	1.50	1.20	1.10
14	2.00	2.20	2.10	2.10	1.60	1.20	1.10
15	3.10	3.10	3.20	3.10	2.60	2.20	1.90
MEDIA	1.81	2.01	2.01	2.00	1.87	1.73	1.63
DIF. PROY.	0.68	0.48	0.48	0.50	0.63	0.77	0.87

1	15 MAR.2024	ENTREGA
REV.	FECHA	DESCRIPCIÓN
EMISIONES		

PROMOTOR:  
CLUB NAUTICO OLIVA

INGENIERO DE CAMINOS, CANALES Y PUERTOS.  
DAVID MARTÍNEZ CODINA  
nº col.: 17.245  
Avda. San Luis 142, 28033 MADRID  
Mov. 620 25 25 46 Tlf. (+34) 91 1693735

PROYECTO DE DRAGADO  
DEL PUERTO DEPORTIVO DE OLIVA  
Y POSTERIOR COLOCACIÓN  
EN PLAYAS DEL MATERIAL DRAGADO  
"CLUB NAUTICO DE OLIVA"  
OLIVA (VALENCIA)  
DARSENA LA GOLETA


BATIMETRÍA 31 ENERO 2024

ESCALA  
1:1.000  
DIN A1

Nº PROYECTO  
03/032024

NÚMERO PLANO

13.1

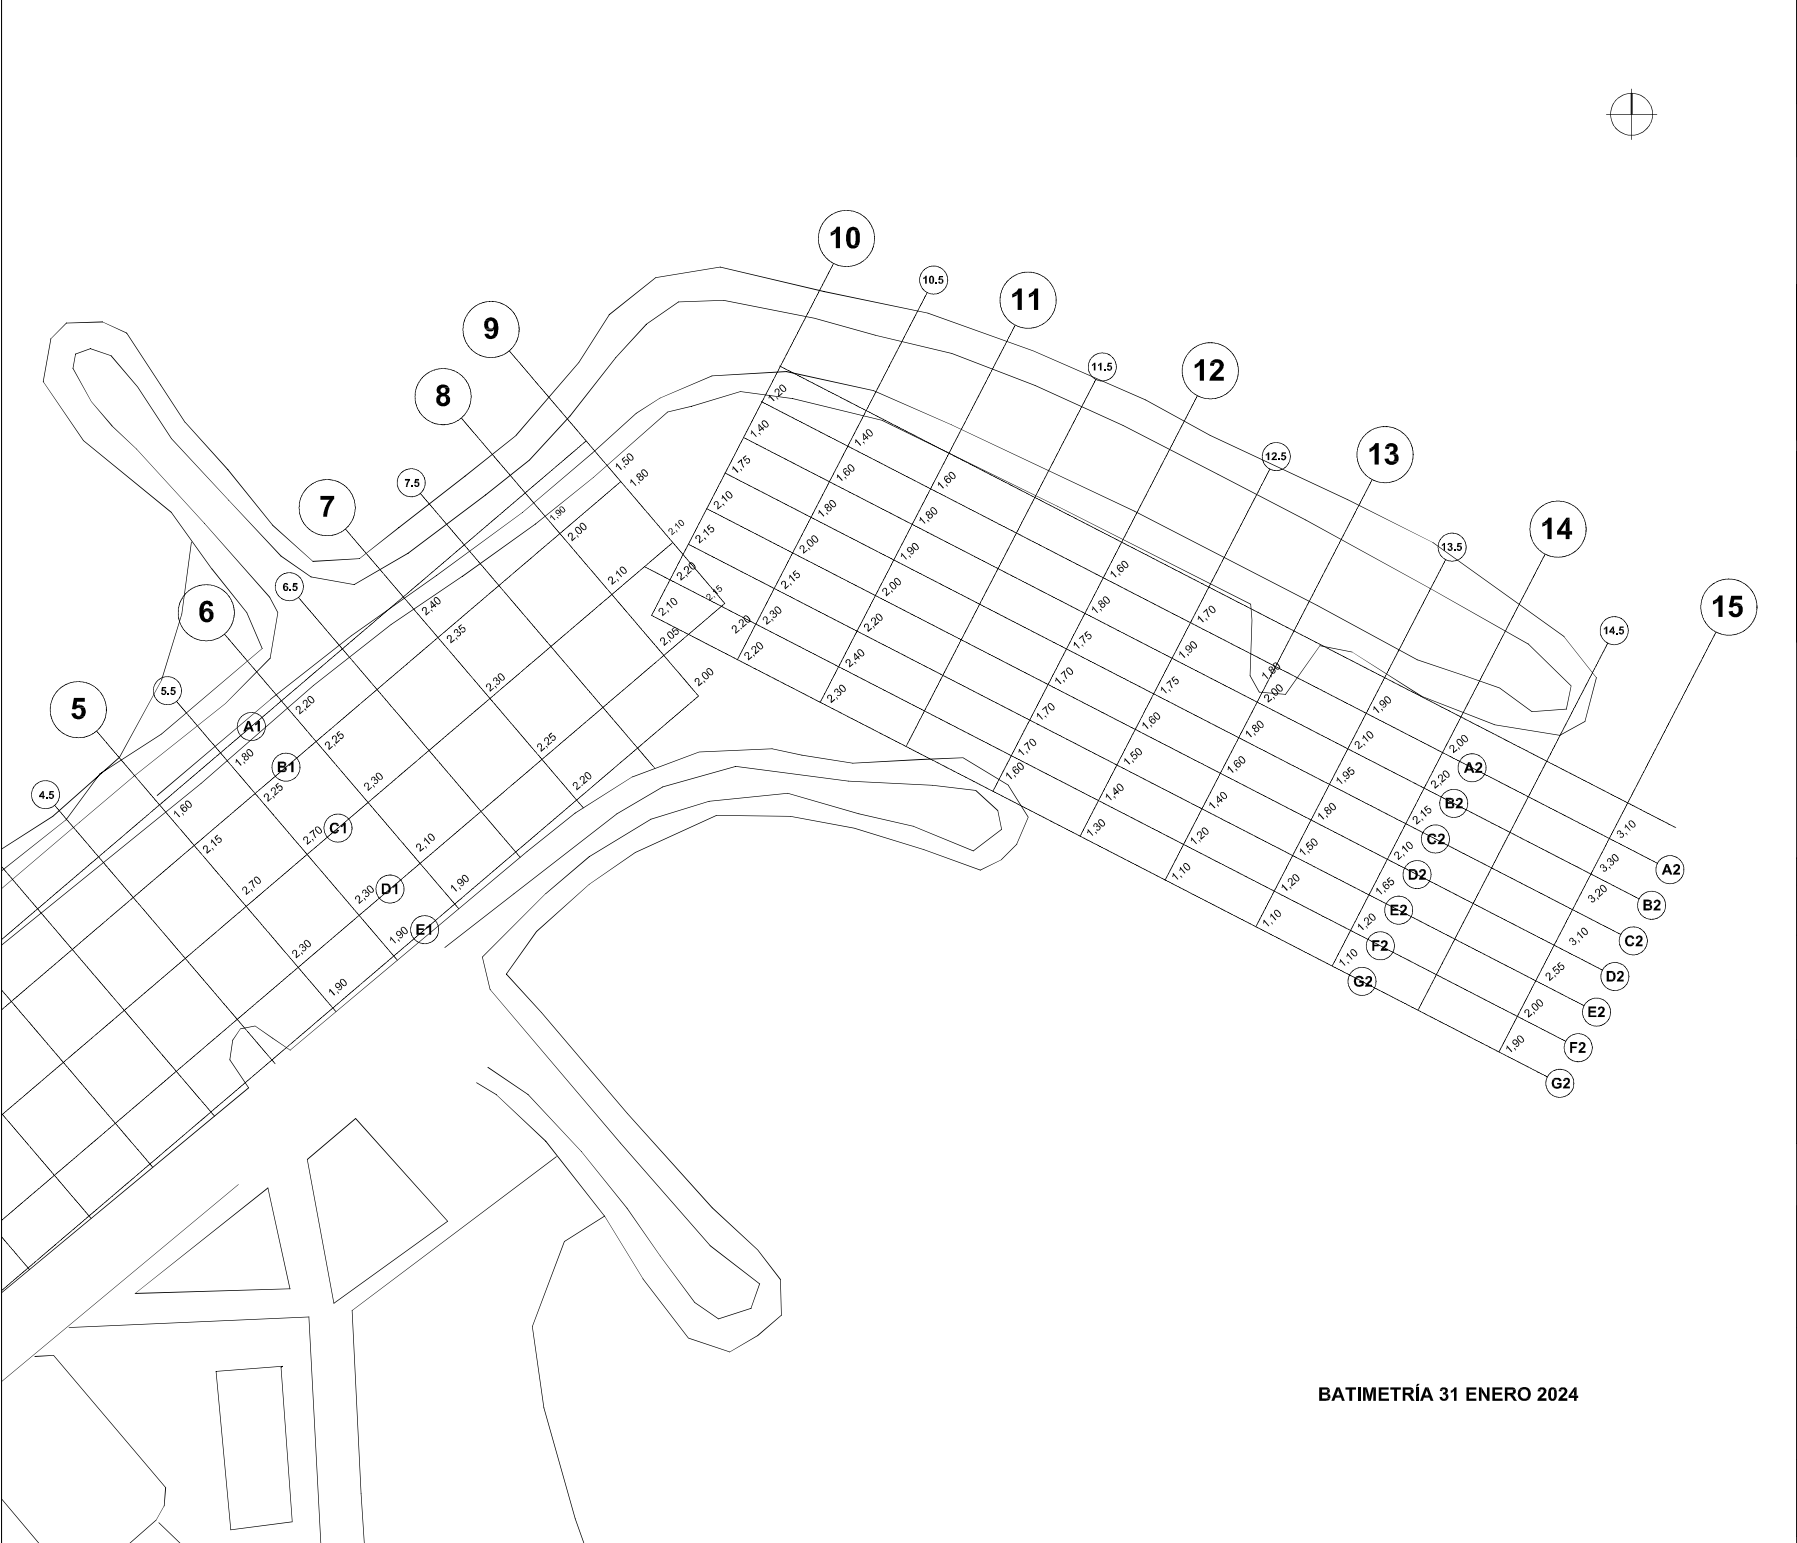

NORTE

ALZADO Nº

PLANO Nº

±0.00 COTA NIVEL

SECCION Nº

PLANO Nº

DETALLE Nº

PLANO Nº

CANAL INTERIOR					
Nº PERFL.	PERFL. JUNTO DQUE/NORTE	PERFL. COORDINANTE DQUE/NORTE	PERFL. CENTRAL CANAL	PERFL. COORDINANTE DQUE/SUR	PERFL. JUNTO DQUE/SUR
	A1	B1	C1	D1	E1
5	1.60	2.15	2.70	2.30	1.90
5.5	1.80	2.25	2.70	2.30	1.90
6	2.20	2.25	2.30	2.30	1.90
7	2.40	2.35	2.30	2.25	2.20
8	1.90	2.00	2.10	2.05	2.00
8	1.50	1.60	2.10	2.15	2.20
MEDIA	1.98	2.13	2.37	2.36	2.00
DIF. PROY.	0.68	0.37	0.13	0.31	0.48

CANAL EXTERIOR						
Nº PERFL.	PERFL. JUNTO DQUE/NORTE	PERFL. COORDINANTE DQUE/NORTE	PERFL. CENTRAL CANAL INTERIOR			PERFL. COORDINANTE DQUE/SUR
	A2	B2	C2	D2	E2	F2
10	1.20	1.40	1.70	2.10	2.10	2.20
10.5	1.40	1.60	1.80	2.00	2.10	2.30
11	1.60	1.80	1.90	2.00	2.20	2.40
12	1.60	1.80	1.70	1.70	1.70	1.80
12.5	1.70	1.90	1.70	1.60	1.50	1.30
13	1.80	2.00	1.80	1.60	1.40	1.20
13.5	1.60	2.10	1.90	1.80	1.50	1.10
14	2.00	2.20	2.10	2.10	1.60	1.20
15	3.10	3.10	3.20	3.10	2.50	1.90
MEDIA	1.81	2.01	2.01	2.00	1.87	1.73
DIF. PROY.	0.68	0.48	0.48	0.50	0.63	0.87

1

15 MAR,2024

ENTREGA

REV.

FECHA

DESCRIPCIÓN

EMISIONES

PROMOTOR:  
CLUB NAUTICO OLIVA

INGENIERO DE CAMINOS, CANALES Y PUERTOS.  
DAVID MARTÍNEZ CODINA  
nº col.: 17.245  
Avda. San Luis 142, 28033 MADRID  
Mov. 620 25 25 46 Tlf. (+34) 91 1693735

PROYECTO DE DRAGADO  
DEL PUERTO DEPORTIVO DE OLIVA  
Y POSTERIOR COLOCACIÓN  
EN PLAYAS DEL MATERIAL DRAGADO  
"CLUB NAUTICO DE OLIVA"  
OLIVA (VALENCIA)  
DARSENA LA GOLETA

BATIMETRÍA 31 ENERO 2024

ESCALA  
1:500  
DIN A1

Nº PROYECTO  
03/032024

NÚMERO PLANO

13.2