


ORTE

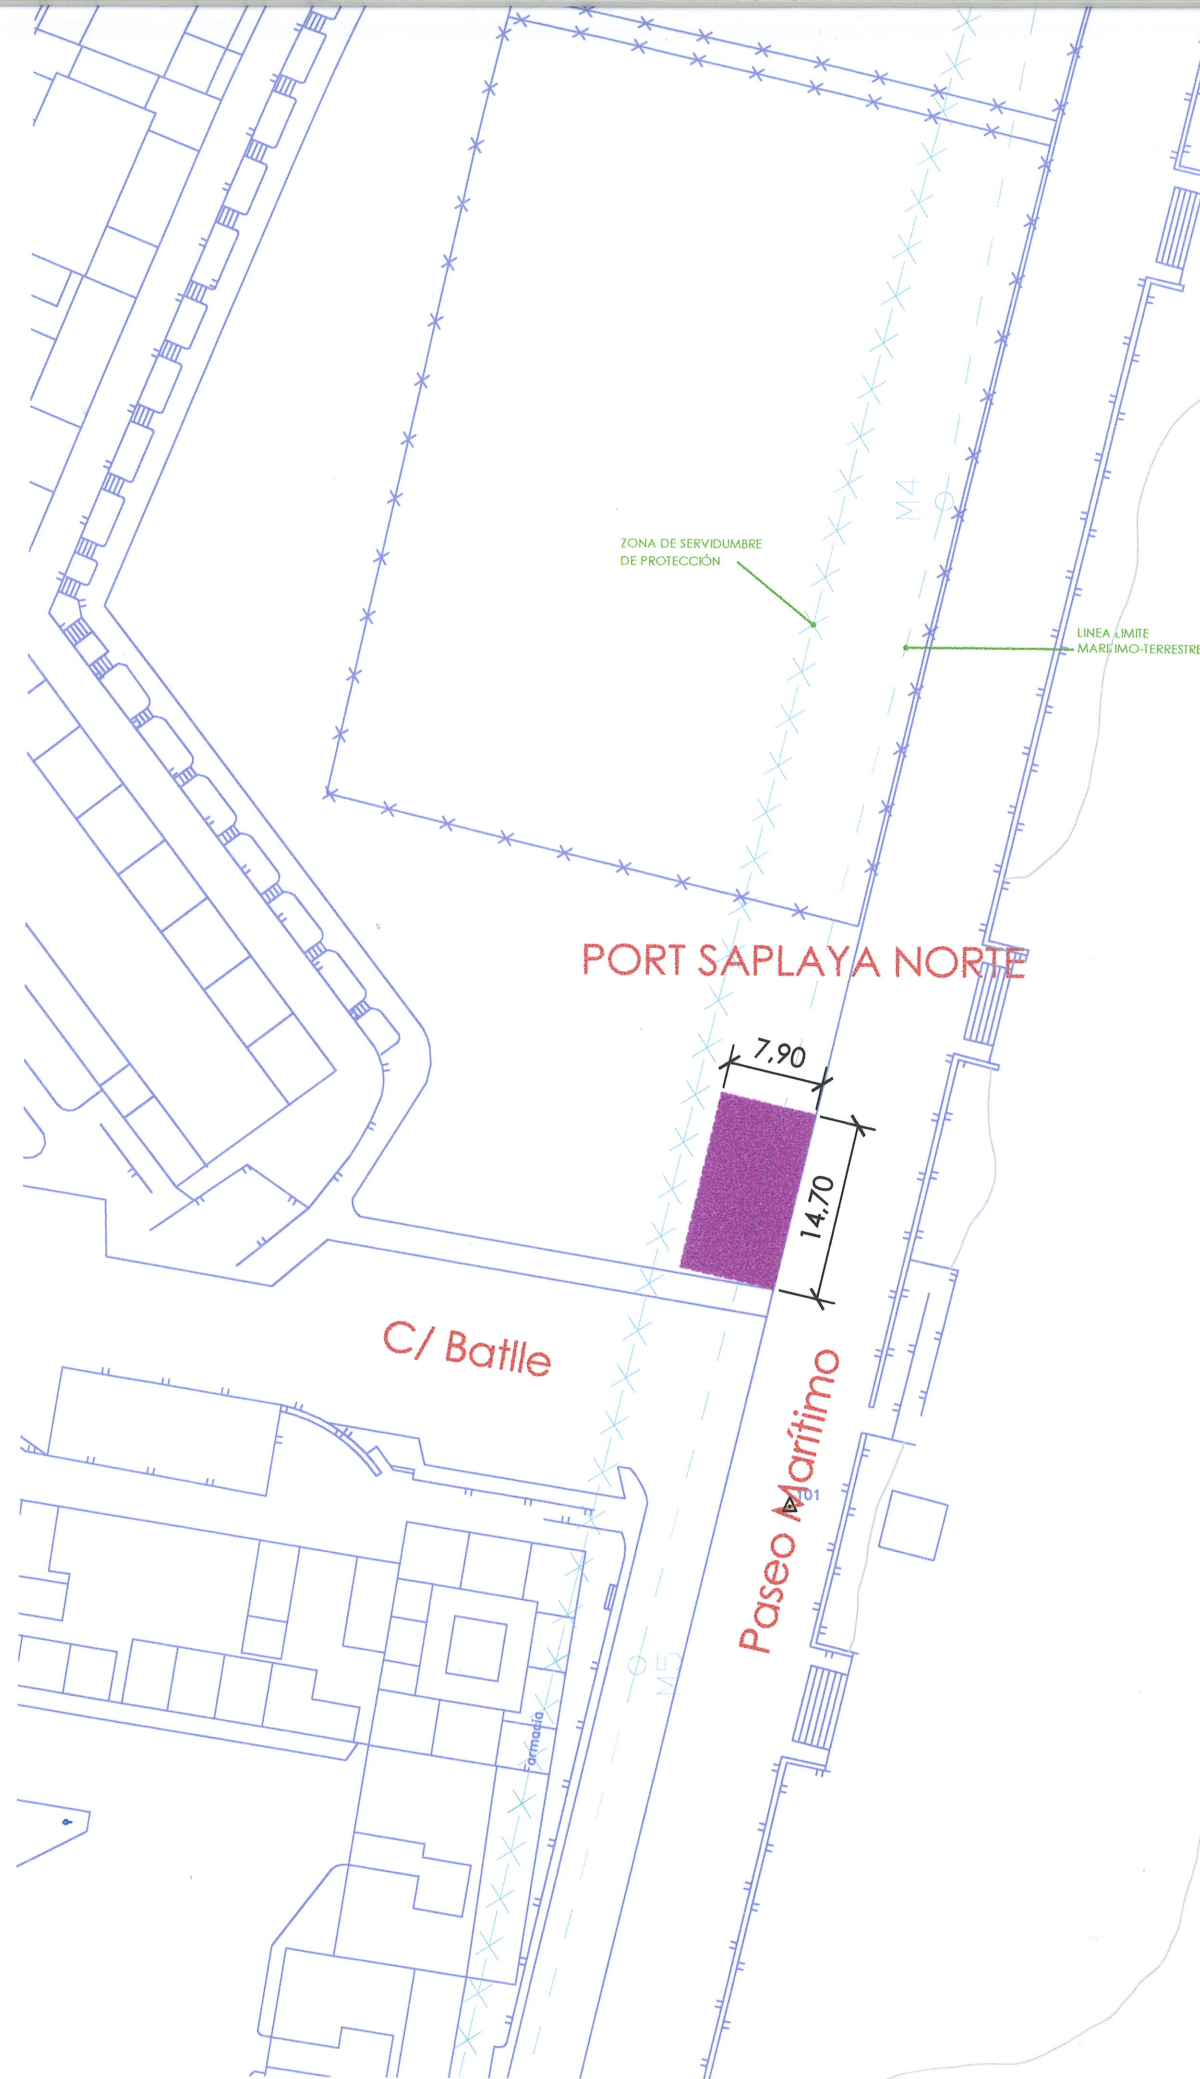

MINISTERIO DE MEDIO AMBIENTE
Y MEDIO RURAL Y MARINO

DEMARCACIÓN DE COSTAS
EN VALENCIA

PLANO DE RECONOCIMIENTO FINAL

Posta nº 1 Port Saplaya (norte)

FECHA: 8-6-11	Código DUNA: CNC02/06/46/0002	SUPERFICIE POSTA: 116.13m ²	ESCALA: sin escala s/cotas	TITULAR: AYUNTAMIENTO DE ALBORAYA
Jefe del Servicio de Gestión del Dominio Público		Alcalde de Alboraya		Arquitecto Municipal, Director de las obras
Jaime Somalo Vilana		 Manuel Alvaro Manzano		 Silvia Requeri Tomás