



PASARELA 01.
FINAL CAMI TERRA NOVA

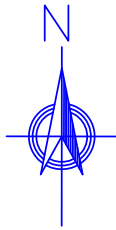

Fotografía de la Pasarela 01

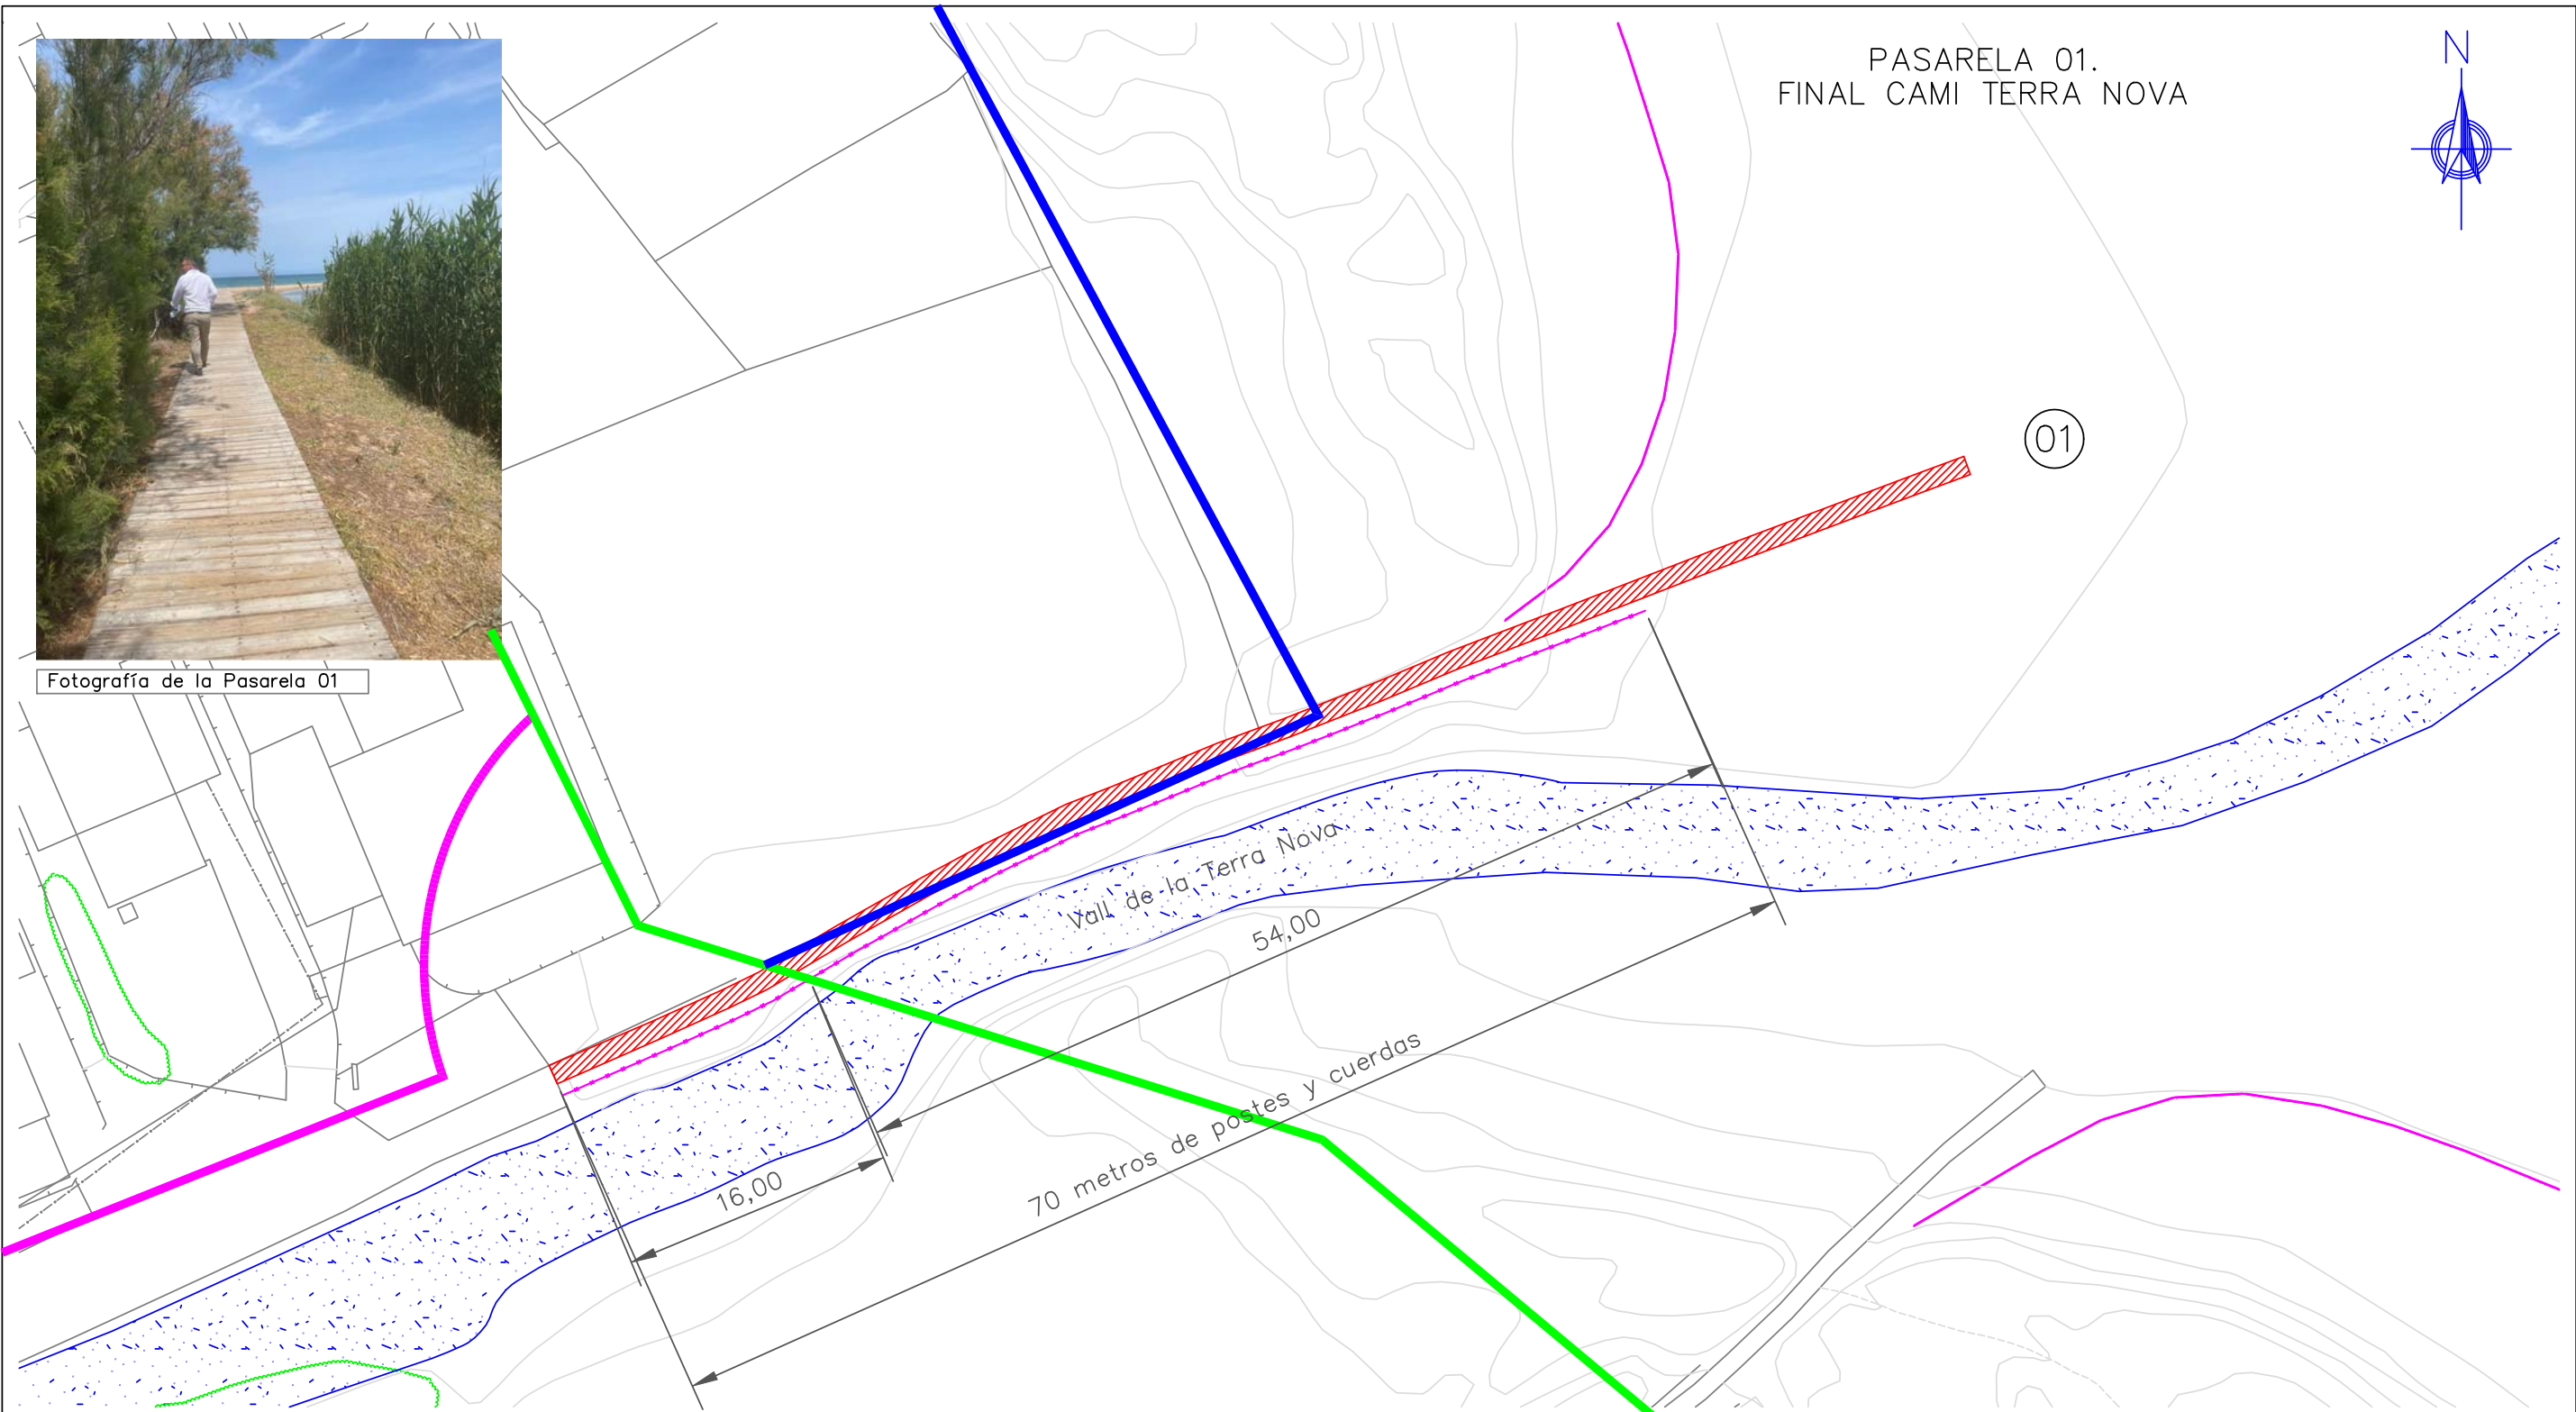

PASARELA 01 EXISTENTE. FINAL CAMI TERRA NOVA	
DESCRIPCIÓN	
Preinstalaciones	No tiene preinstalaciones
Medidas actuales de pasarela	Ancho pasarela: 1,10 m
	Longitud de pasarela: 90,00 m
Actuación en pasarela flexible	Se queda la pasarela flexible como se encuentra
Delimitación lateral	Solo existen delimitación lateral en la parte izquierda con talanqueras y cuerdas

PASARELA 01 ACTUACIÓN . FINAL CAMI TERRA NOVA	
DESCRIPCIÓN	
Preinstalaciones	No requiere de instalaciones
Actuación en pasarela	No se modifica la pasarela actual
Nueva delimitación lateral	Colocación de nueva delimitación a la derecha. Longitud: 70 metros

LEYENDA DPMT	
	DPMT Aprobado
	DPMT en tramitación
	Ribera del mar
	SP aprobado
	SP en tramitación

LEYENDA DE PASARELAS	
	PASARELA FLEXIBLE No se modifica
	DELIMITACIÓN EXISTENTE
	NUEVA DELIMITACIÓN

Proyecto construcción de
pasarelas en dunas de oliva
(valencia)

[promotor] **Excelentísimo Ayuntamiento de Oliva**

[descripción] Pasarela 01. Final Cami Terra Nova [n° plano] **A.01**

[escala] 1/400


[fecha] Septiembre 2024

Servicios técnicos municipales




Fotografía de la Pasarela 02

PASARELA 02.
CARRER AVET

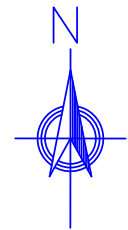

SUPERFICIES Y LONGITUDES	
47,80 m ² en SP	(23,90 X 2,00)
44,00 m ² en DPMT	(22,00 X 2,00)
15,00 m limeales de talanqueras	

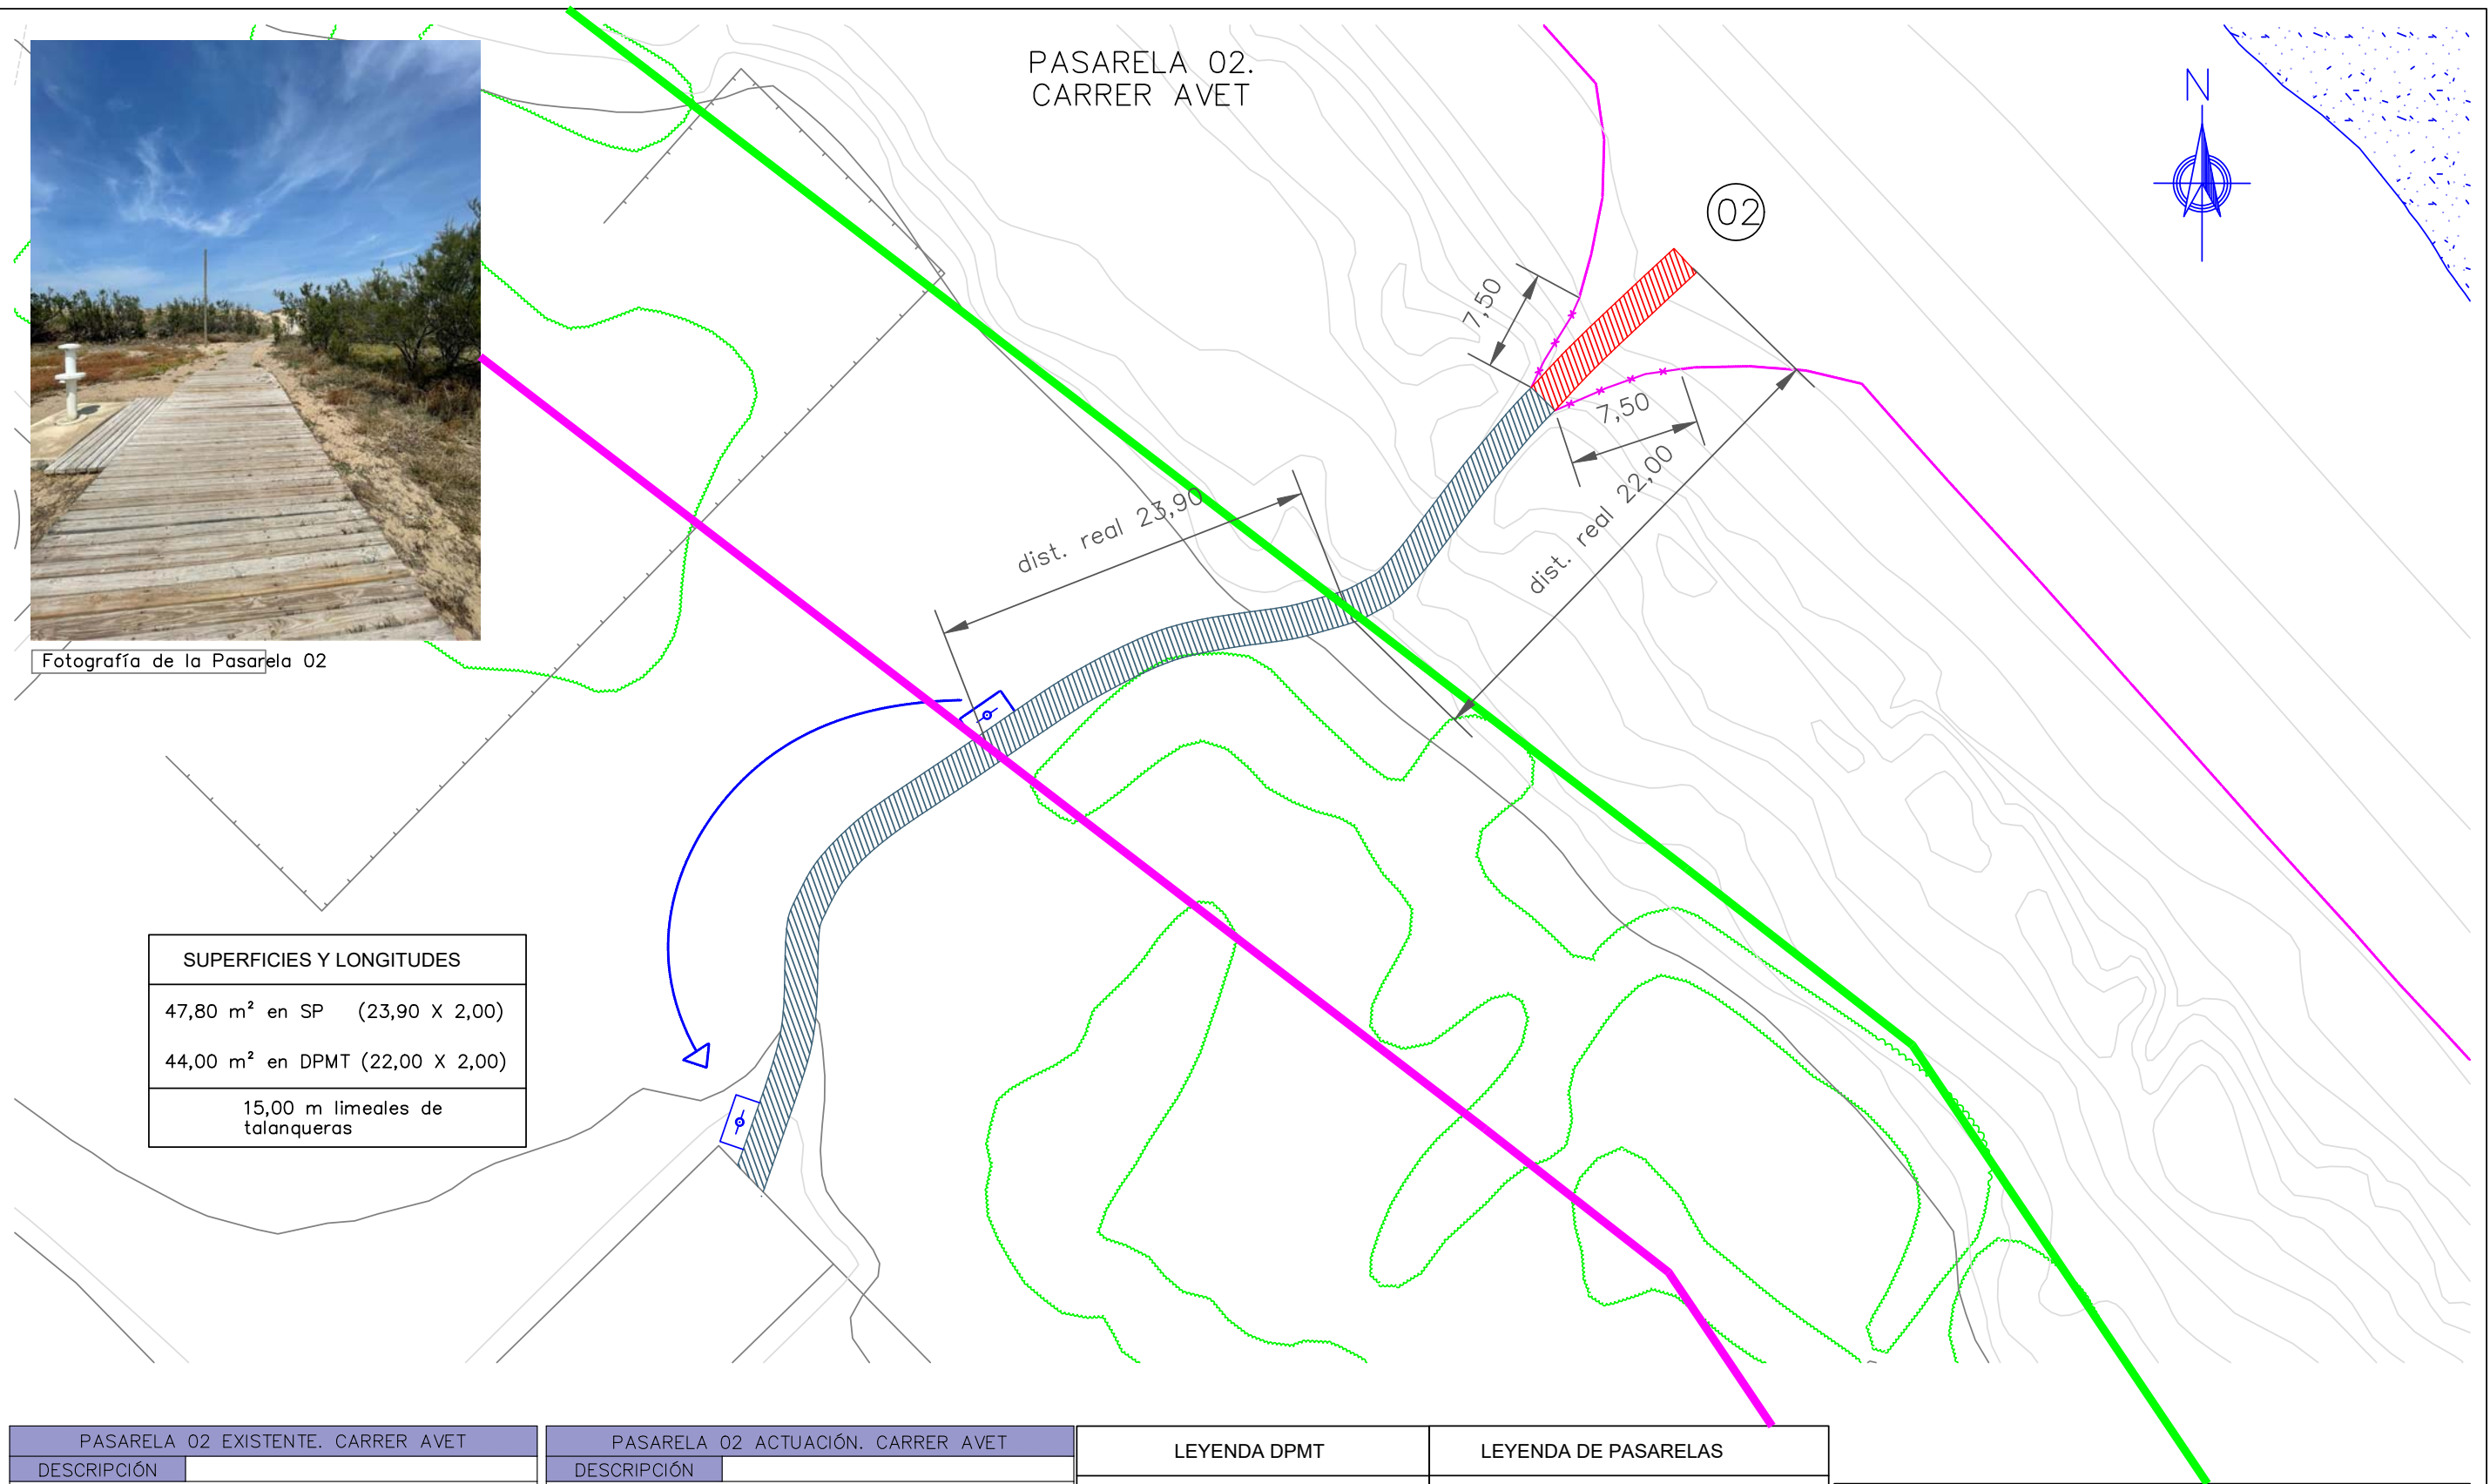

PASARELA 02 EXISTENTE. CARRER AVET	
DESCRIPCIÓN	
Preinstalaciones	No cuenta con preinstalaciones
Medidas actuales de pasarela	Tramo 01. Ancho: 2,20 m Longitud: 40 m
	Tramo 02. Ancho: 1,10 m Longitud: 50 m
Actuación en pasarela flexible	Se retirará toda la pasarela flexible existente
Delimitación lateral	Dispone de delimitación hecha a base de talanqueras y cuerdas en el tramo final

PASARELA 02 ACTUACIÓN. CARRER AVET	
DESCRIPCIÓN	
Preinstalaciones	Colocar preinstalaciones de agua y luz
Actuación en pasarelas	Pasarela elevada. Longitud: 75 m
	Pasarela flexible. Longitud: 15 m
Nueva delimitación lateral	Nueva delimitación en pasarela flexible hasta conectar con la existente. Total 15 m

LEYENDA DPMT	
	DPMT Aprobado
	DPMT en tramitación
	Ribera del mar
	SP aprobado
	SP en tramitación

LEYENDA DE PASARELAS	
	PASARELA FLEXIBLE
	PASARELA ELEVABLE
	DELIMITACIÓN EXISTENTE
	NUEVA DELIMITACIÓN
	SE DESPLAZA LA LAVAPIÉS

Proyecto construcción de
pasarelas en dunas de oliva
(valencia)

[promotor] Excelentísimo Ayuntamiento de Oliva


[descripción] Pasarela 02. Carrer Avet

[n° plano] A.02


[escala] 1/400

[fecha] Septiembre 2024

Servicios técnicos municipales

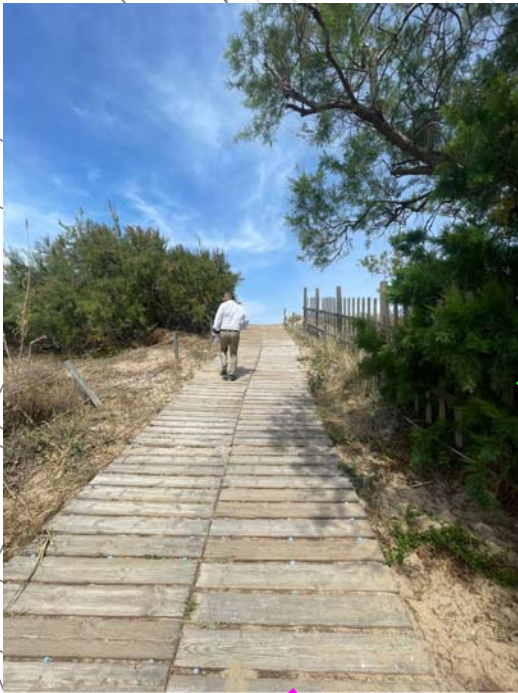

Fotografía de la Pasarela 03

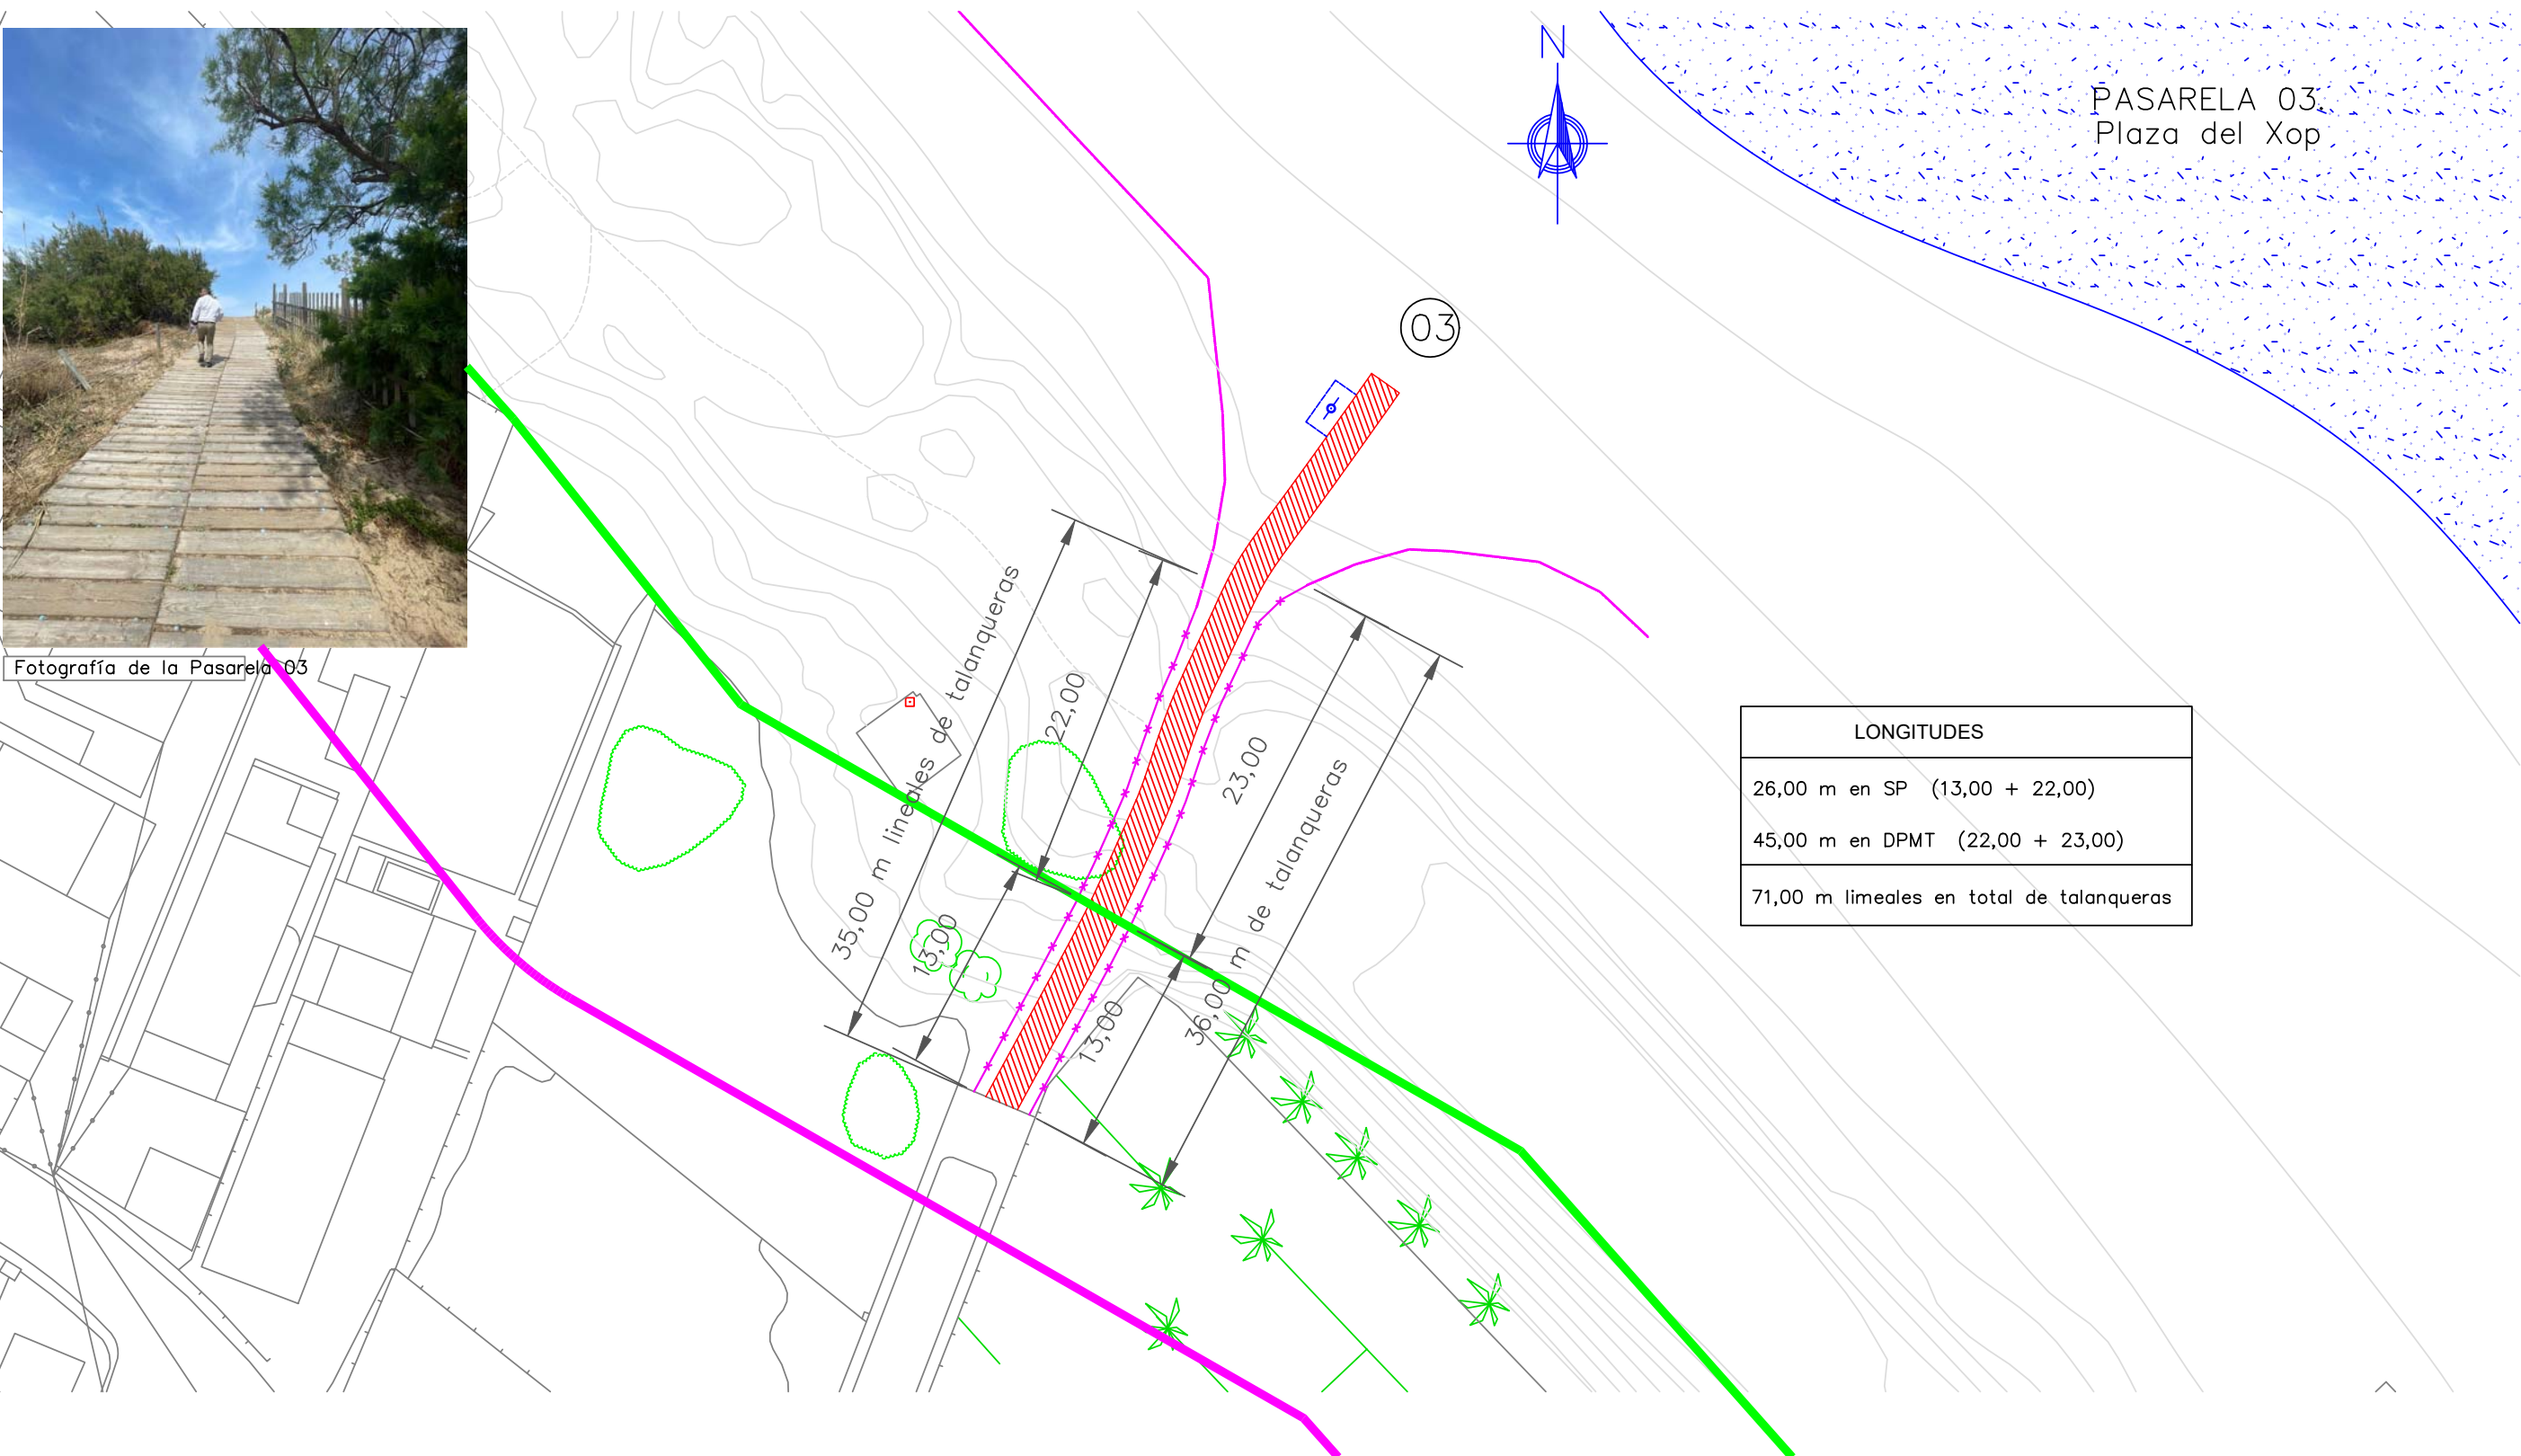

LONGITUDES	
26,00 m en SP	(13,00 + 22,00)
45,00 m en DPMT	(22,00 + 23,00)
71,00 m limeales en total de talanqueras	

PASARELA 03 EXISTENTE. PLAZA DE XOP	
DESCRIPCIÓN	
Preinstalaciones	No cuenta con preinstalaciones
Medidas actuales de pasarela	Ancho 2,40 m
	Longitud: 54 m
Actuación en pasarela flexible	No se modifica ni se retira la pasarela existente
Delimitación lateral	Dispone de delimitación hecha a base de talanqueras y cuerdas en el tramo final. NOTA: QUITAR TRAMO DE DELIMITACIÓN INICIAL DE 20 m OBSOLETA.

PASARELA 03 ACTUACIÓN. PLAZA DE XOP	
DESCRIPCIÓN	
Preinstalaciones	No necesita de ellas
Actuación en pasarela	No se modifican las pasarelas, se mantiene la existente
Nueva delimitación lateral	Nueva delimitación en pasarela flexible hasta conectar con la existente. Total 71 m

LEYENDA DPMT	
	DPMT Aprobado
	DPMT en tramitación
	Ribera del mar
	SP aprobado
	SP en tramitación

LEYENDA DE PASARELAS	
	PASARELA FLEXIBLE No se modifica
	PASARELA ELEVABLE
	DELIMITACIÓN EXISTENTE
	NUEVA DELIMITACIÓN
	LAVAPIÉS EXISTENTE

Proyecto construcción de pasarelas en dunas de oliva (valencia)			
[promotor]	Excelentísimo Ayuntamiento de Oliva	[nº plano]	A.03
[descripción]	Pasarela 03. Plaza de Xop.	[escala]	1/400
Servicios técnicos municipales		[fecha]	Septiembre 2024



Fotografía de la Pasarela 04



PASARELA 04.
Cami Assagador de Carro

SUPERFICIES Y LONGITUDES
2,60 m ² en SP (1,30 x 2,00)
105,40 m ² en DPMT (52,70 x 2,00)
25,00 m limeales de talanqueras

PASARELA 04 EXISTENTE. CAMI ASSAGADOR DE CARRO	
DESCRIPCIÓN	
Preinstalaciones	No cuenta con preinstalaciones
Medidas actuales de pasarela	Tramo 01. Ancho: 1,10 m Longitud: 39 m
	Tramo 02. Ancho 2,20 m Longitud: 15m
Actuación en pasarela flexible	Se retirará toda la pasarela flexible existente
Delimitación lateral	Puesto que se modifica la pasarela a elevable, se retirará la delimitación existente. Longitud 40 m

PASARELA 04 ACTUACIÓN. CAMI ASSAGADOR DE CARRO	
DESCRIPCIÓN	
Preinstalaciones	No necesita de ellas
Actuación en pasarela	Pasarela elevada 2m. Longitud 42 m
	Pasarela flexible 2m. Longitud: 12 m
Nueva delimitación lateral	Nueva delimitación en pasarela flexible al lado derecho para proteger la duda. Total 25 m

LEYENDA DPMT	
	DPMT Aprobado
	DPMT en tramitación
	Ribera del mar
	SP aprobado
	SP en tramitación

LEYENDA DE PASARELAS	
	PASARELA FLEXIBLE
	PASARELA ELEVABLE
	DELIMITACIÓN EXISTENTE
	NUEVA DELIMITACIÓN
	LAVAPIÉS EXISTENTE

Proyecto construcción de
pasarelas en dunas de oliva
(valencia)

[promotor] **Excelentísimo Ayuntamiento de Oliva**


[descripción] **Pasarela 04. Cami Assagador de Carro.**

[nº plano] **A.04**


[escala] **1/400**

[fecha] **Septiembre 2024**

Servicios técnicos municipales

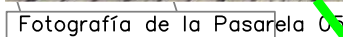



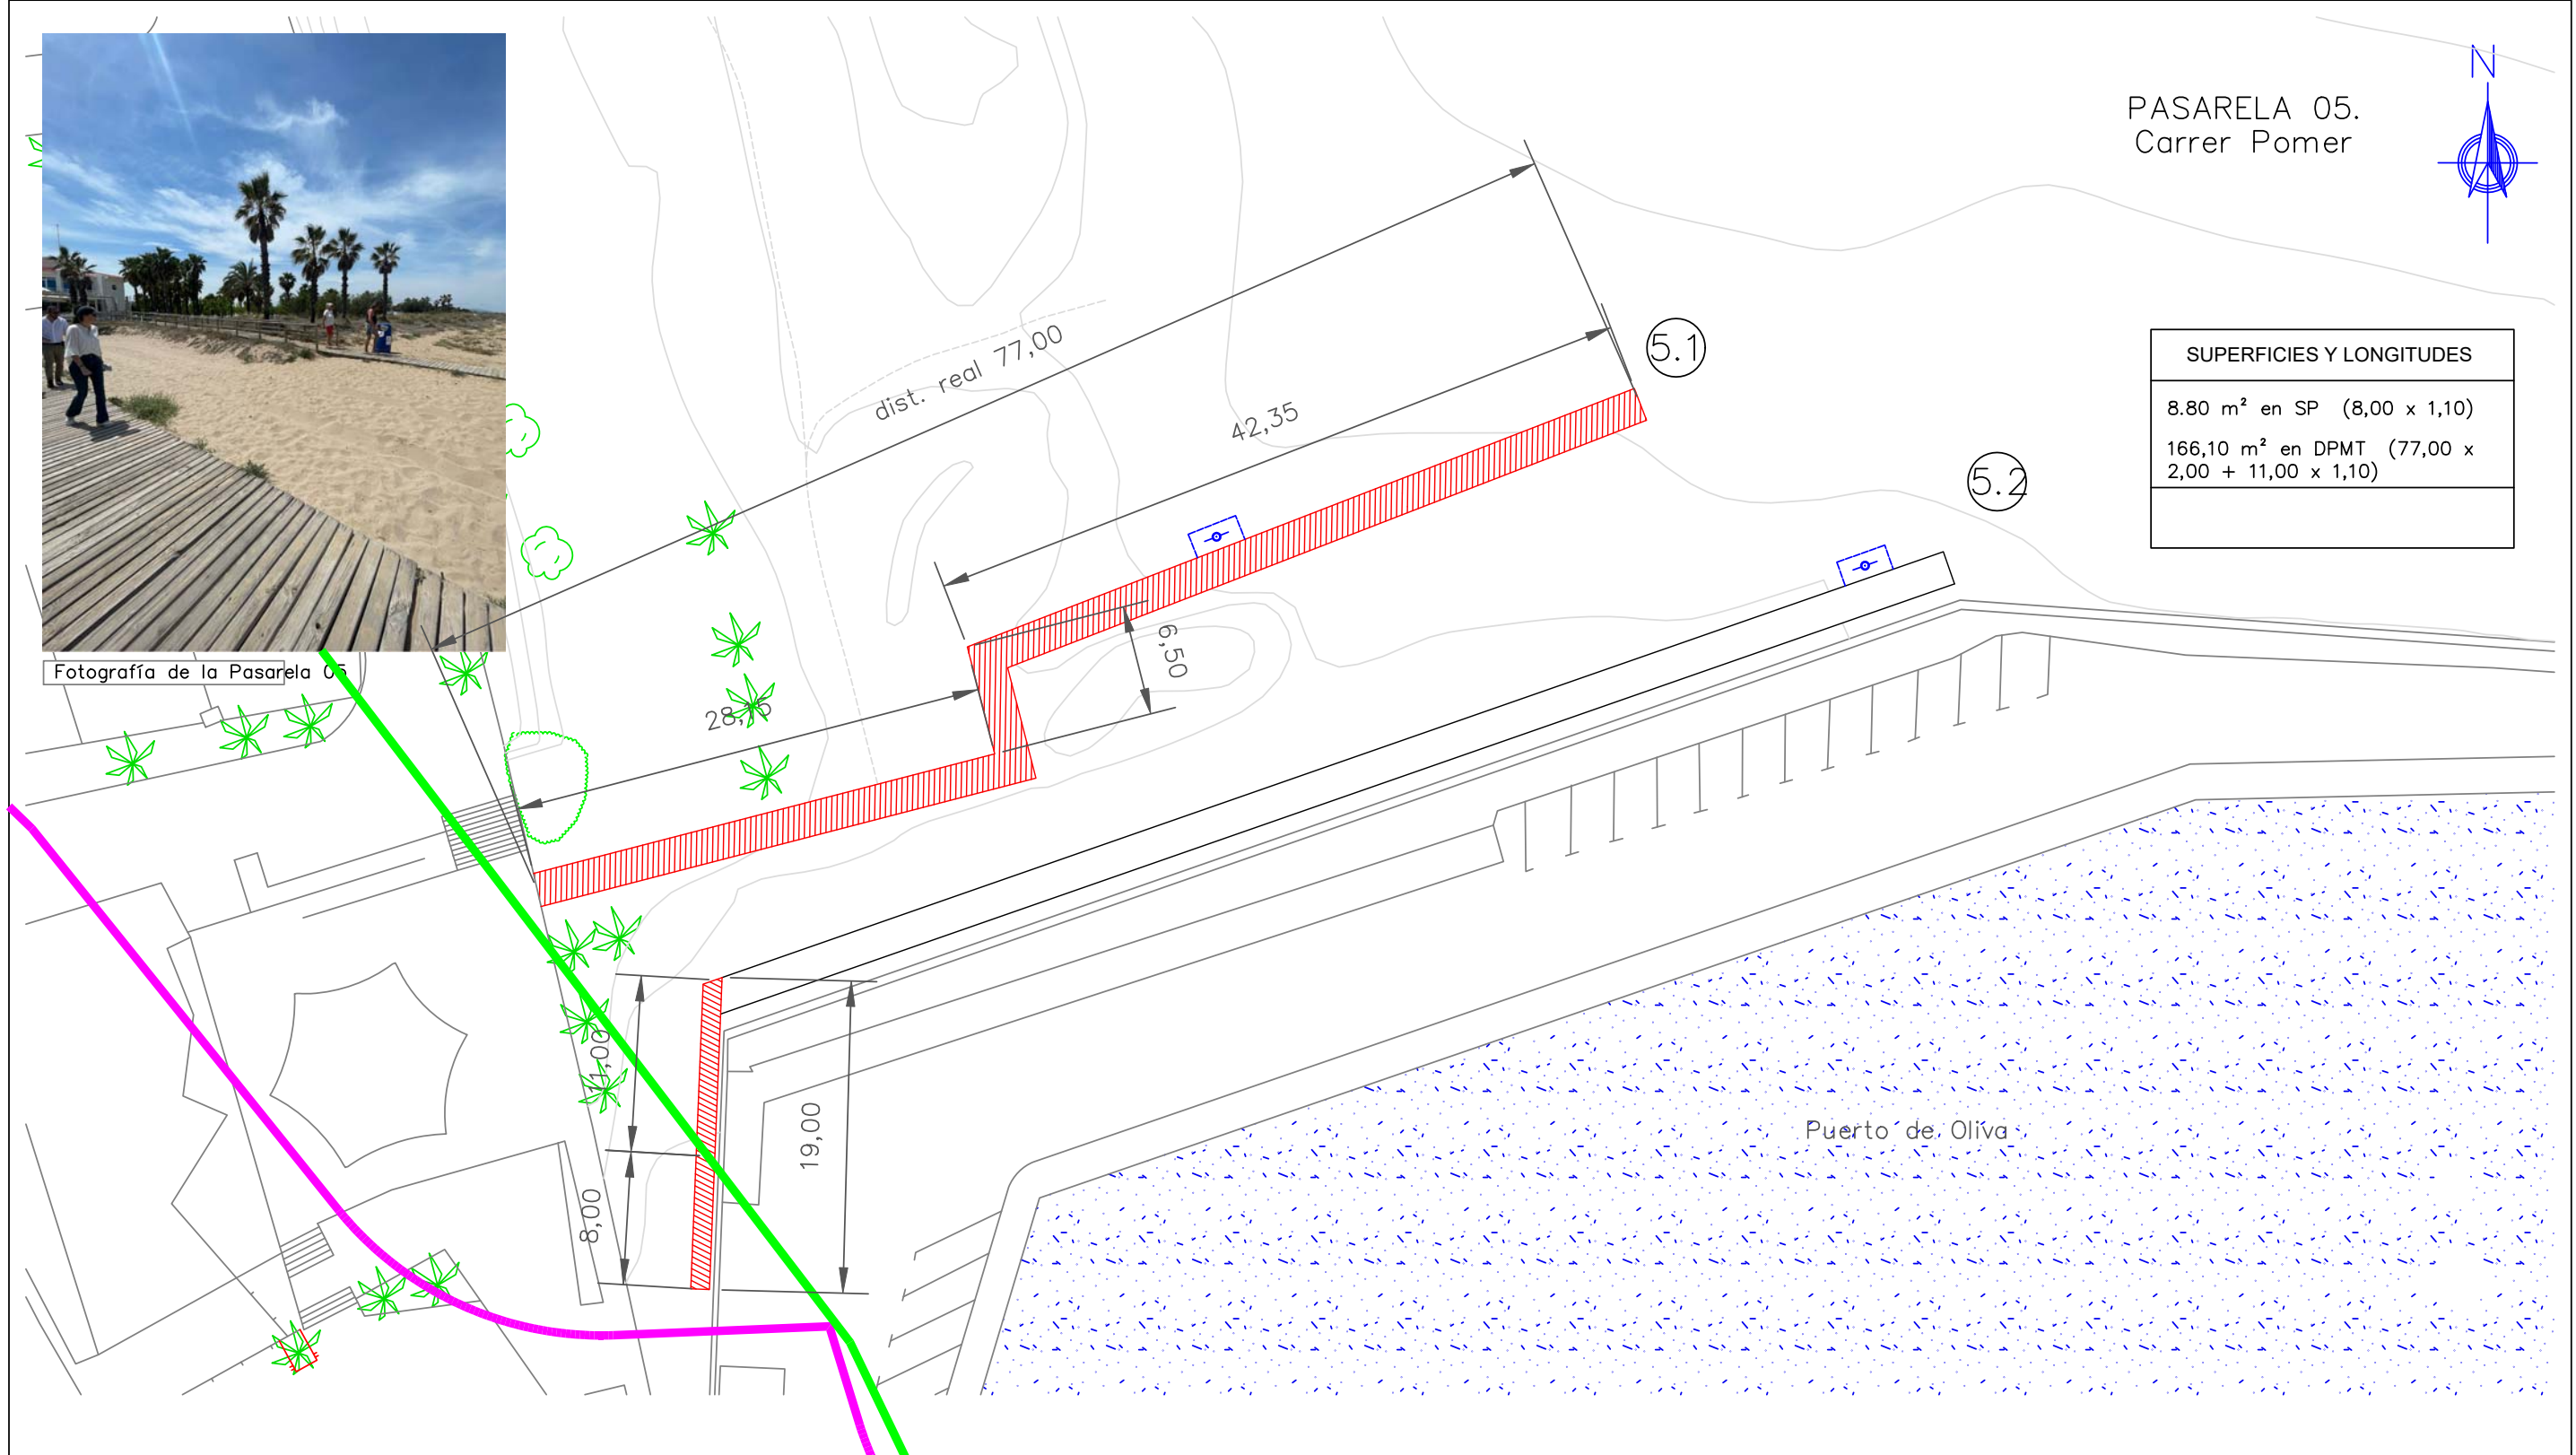







SUPERFICIES Y LONGITUDES
8.80 m ² en SP (8,00 x 1,10)
166,10 m ² en DPMT (77,00 x 2,00 + 11,00 x 1,10)



PASARELA 05 EXISTENTE. CARRER POMER	
DESCRIPCIÓN	
Preinstalaciones	No cuenta con preinstalaciones
Medidas actuales de pasarela	Pasarela 5.1. Ancho: 1,10 m Longitud: 77 m
	Pasarela 5.2. Ancho 1,10 m Longitud: 19m Ancho 2,40 m Longitud 77 m
Actuación en pasarela flexible	Se retirará toda la pasarela flexible existente menos el tramo de 2,00 m en 5.2
Delimitación lateral	No se prevén en este caso delimitaciones laterales

PASARELA 05 ACTUACIÓN. CARRER POMER	
DESCRIPCIÓN	
Preinstalaciones	Contarán con preinstalaciones de agua y luz
Actuación en pasarelas	Pasarela 5.1. flexible 2m. Longitud 77 m
	Pasarela flexible. Ancho 1,10 m Longitud 19 m
Nueva delimitación lateral	No se prevén delimitaciones laterales

LEYENDA DPMT	
	DPMT Aprobado
	DPMT en tramitación
	Ribera del mar
	SP aprobado
	SP en tramitación

LEYENDA DE PASARELAS	
	PASARELA FLEXIBLE
	PASARELA ELEVABLE
	DELIMITACIÓN EXISTENTE
	NUEVA DELIMITACIÓN
	LAVAPIÉS EXISTENTES

Proyecto construcción de pasarelas en dunas de oliva (valencia)	
[promotor]	Excelentísimo Ayuntamiento de Oliva
[descripción]	Pasarela 05. Carrer Pomer
	[nº plano] A.05
	[escala] 1/400
	[fecha] Septiembre 2024
Servicios técnicos municipales	



Fotografía de la Pasarela 06

PASARELA 06.
AVINGUDA DELS MUNTANYARS



06

12,00

PASARELA 07 EXISTENTE. AVINGUDA DEL MUNTANYARS	
DESCRIPCIÓN	
Preinstalaciones	No cuenta con preinstalaciones
Medidas actuales de pasarelas	Ancho: 2,40 m Longitud: 50m
Actuación en pasarelas flexible	Se respeta la pasarela tal cual se encuentra, no se modifica nada.
Delimitación lateral	Se añade un poco de delimitación lateral para proteger.

PASARELA 07 ACTUACIÓN. AVINGUDA DEL MUNTANYARS	
DESCRIPCIÓN	
Preinstalaciones	Deberá añadir preinstalación de agua y luz
Actuación en pasarela	Pasarela elevada. No se cuenta con ella.
	Pasarela flexible. No se cambia.
Nuevas delimitación lateral	Nueva delimitación lateral de talanqueras. Longitud 12 m.

LEYENDA DPMT	
	DPMT Aprobado
	DPMT en tramitación
	Ribera del mar
	SP aprobado
	SP en tramitación

LEYENDA DE PASARELAS	
	PASARELA FLEXIBLE No se modifica
	PASARELA ELEVABLE
	DELIMITACIÓN EXISTENTE
	NUEVA DELIMITACIÓN
	LAVAPIÉS EXISTENTE

Proyecto construcción de
pasarelas en dunas de oliva
(valencia)

[promotor] **Excelentísimo Ayuntamiento de Oliva**

[descripción] Pasarela 06. Avinguda dels muntanyars.

[nº plano] **A.06**

[escala] 1/400

[fecha] Septiembre 2024

Servicios técnicos municipales



Fotografía de la Pasarela 07



PASARELA 07.
CARRER NAPOLS

07

SUPERFICIES Y LONGITUDES
0,00 m ² en SP
13,50 m ² en DPMT (4,50 x 3,00)

PASARELA 08 EXISTENTE. CARRER NAPOLS	
DESCRIPCIÓN	
Preinstalaciones	Cuenta con preinstalaciones
Medidas actuales en pasarela	Tramo 01. Ancho: 4,40 m Longitud: 3,00 m
	Tramo 02. Ancho: 2,40 m Longitud: 9,00 m
Actuación en pasarela flexible	Se respeta la pasarela tal cual se encuentra.
Delimitación lateral	No existe delimitación lateral en este caso.

PASARELA 08 ACTUACIÓN. CARRER NAPOLS	
DESCRIPCIÓN	
Preinstalaciones	Deberá añadir preinstalación de agua y luz
Actuación en pasarelas	Pasarela elevada. No se cuenta con ella.
	Pasarela flexible. No se cambia.
Nueva delimitación lateral	No se prevén ninguna delimitación lateral nueva a tener en cuenta. Solo repavimentación del acceso a la pasarela.


LEYENDA DPMT	
	DPMT Aprobado
	DPMT en tramitación
	Ribera del mar
	SP aprobado
	SP en tramitación

LEYENDA DE PASARELAS	
	PASARELA FLEXIBLE No se modifica
	PASARELA ELEVABLE
	DELIMITACIÓN EXISTENTE
	NUEVA DELIMITACIÓN
	LAVAPIÉS EXISTENTE

Proyecto construcción de pasarelas en dunas de oliva (valencia)			
[promotor]	Excelentísimo Ayuntamiento de Oliva	[nº plano]	A.07
[descripción]	Pasarela 07. Carrer Napols.	[escala]	1/400
Servicio técnicos municipales		[fecha]	Septiembre 2024



Fotografía de la Pasarela 08

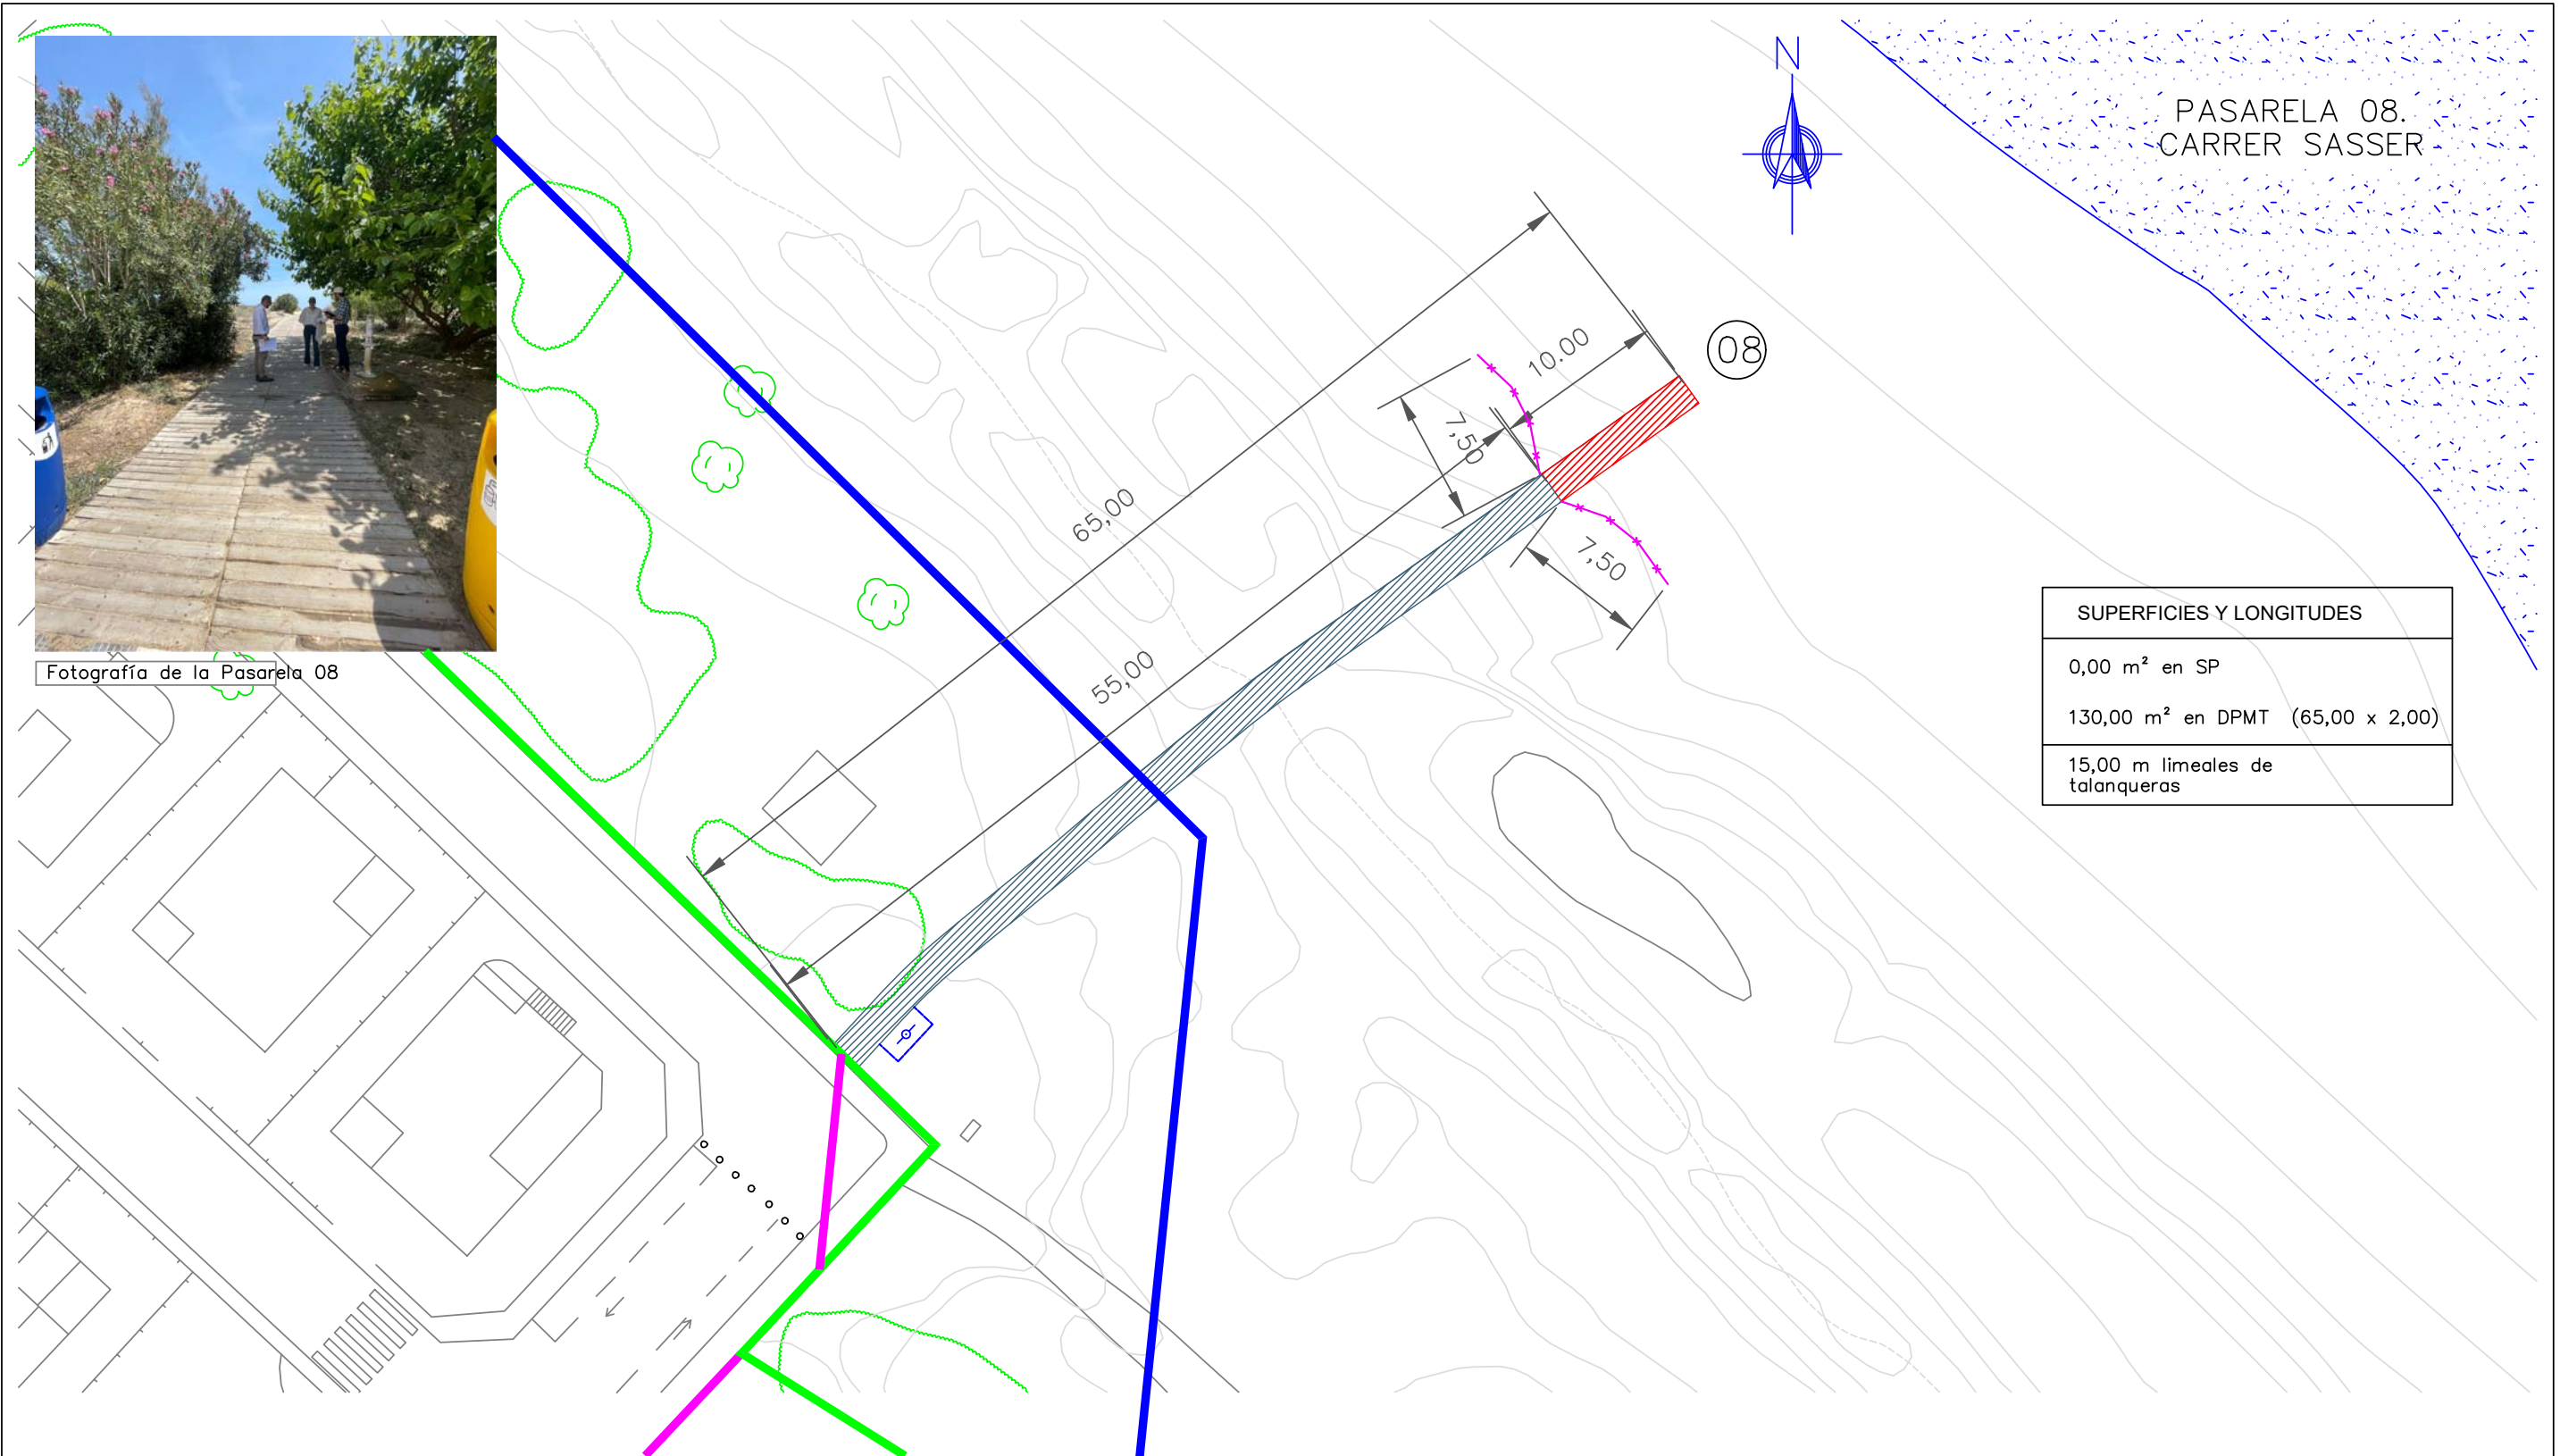

PASARELA 08.
CARRER SASSER

SUPERFICIES Y LONGITUDES

0,00 m ² en SP
130,00 m ² en DPMT (65,00 x 2,00)
15,00 m limeales de talanqueras

PASARELA 09 EXISTENTE. CARRER SASSER	
DESCRIPCIÓN	
Preinstalaciones	Cuenta con preinstalaciones
Medidas actuales de pasarelas	Ancho: 2,40 m Longitud: 65,00 m
Actuación en pasarela flexible	Se remueve toda la pasarela existente.
Delimitación lateral	No se existen delimitaciones laterales.

PASARELA 09 ACTUACIÓN. CARRER SASSER	
DESCRIPCIÓN	
Preinstalaciones	Deberá añadir preinstalación de agua y luz
Actuación en pasarela	Pasarela elevada. Longitud 55 m. Pasarela flexible. Longitud 10 m.
Nueva delimitación lateral	Se crean nuevas delimitaciones a base de talanqueras y cuerdas. Longitud 15 m.

LEYENDA DPMT

- DPMT Aprobado
- DPMT en tramitación
- Ribera del mar
- SP aprobado
- SP en tramitación

LEYENDA DE PASARELAS

- PASARELA FLEXIBLE
- PASARELA ELEVABLE
- DELIMITACIÓN EXISTENTE
- NUEVA DELIMITACIÓN LAVAPIÉS EXISTENTE (ELEVAR)


Proyecto construcción de
pasarelas en dunas de oliva
(valencia)

[promotor] Excelentísimo Ayuntamiento de Oliva
[descripción] Pasarela 08. Carrer Sasser. [nº plano] A.08
[escala] 1/400
[fecha] Septiembre 2024

Servicios técnicos municipales



Fotografía de la Pasarela 09

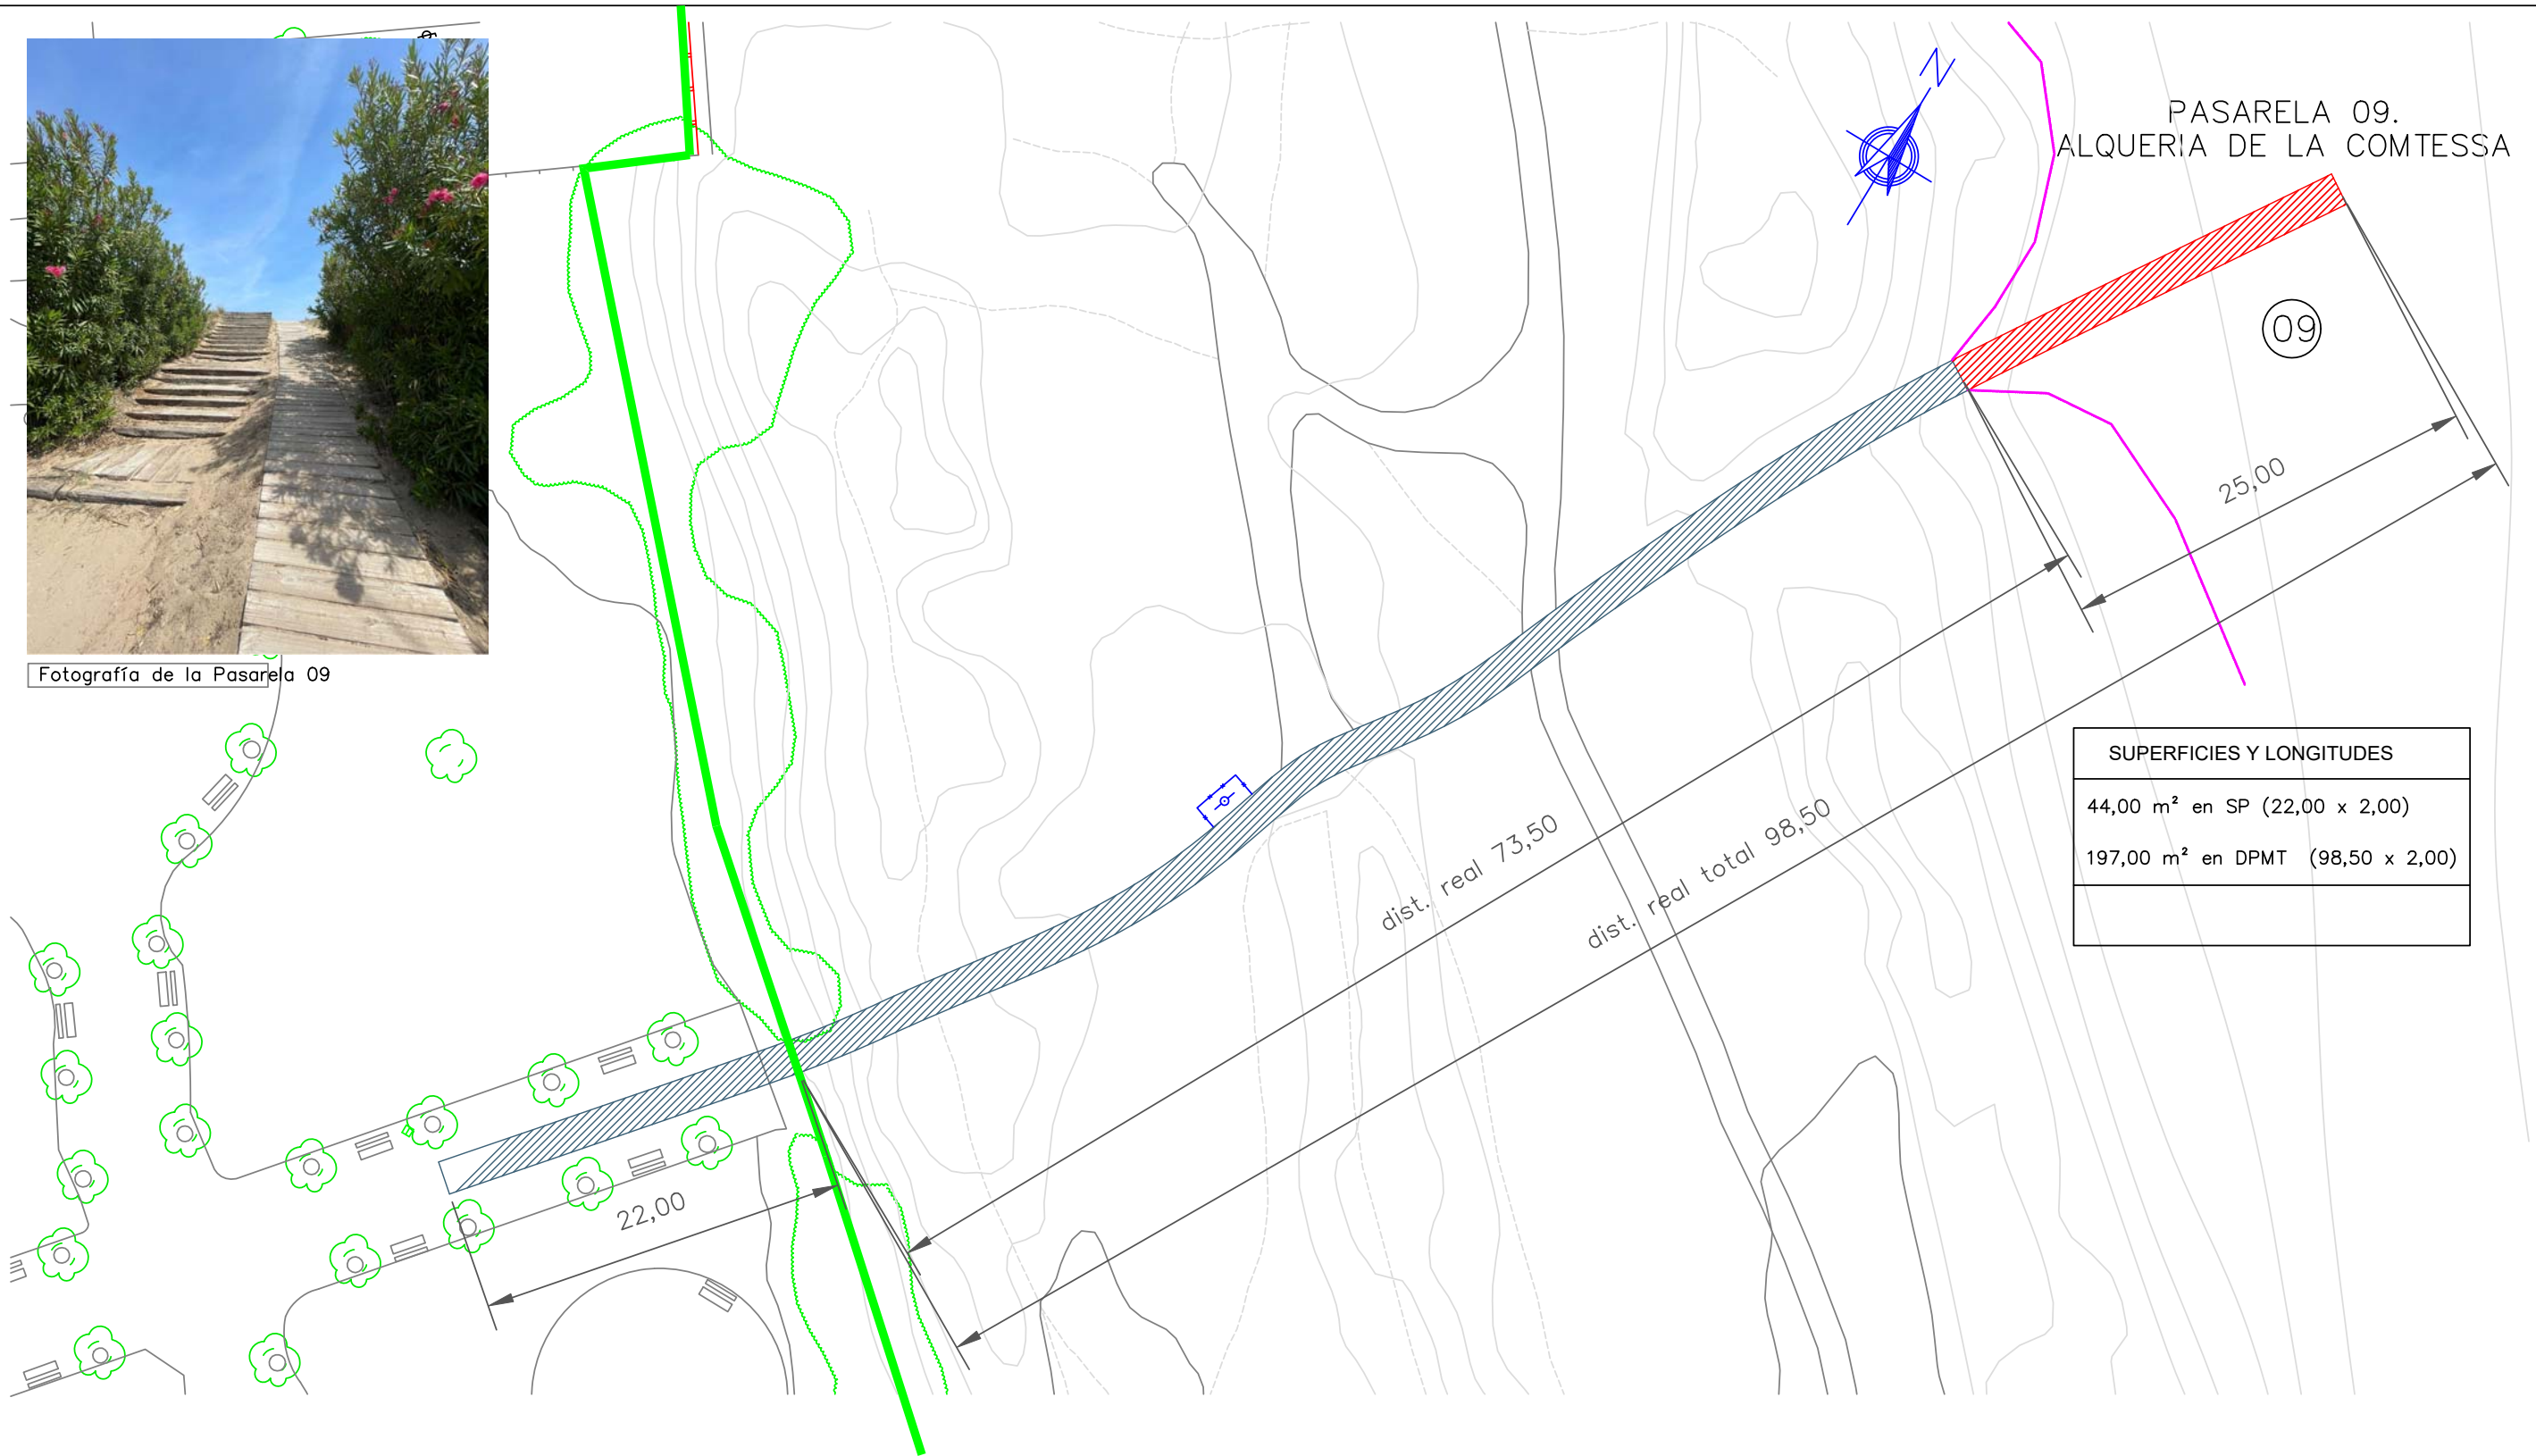

SUPERFICIES Y LONGITUDES	
44,00 m ² en SP (22,00 x 2,00)	
197,00 m ² en DPMT (98,50 x 2,00)	

PASARELA 10 EXISTENTE. ALQUERIA DE LA COMTESSA	
DESCRIPCIÓN	
Preinstalaciones	Cuenta con preinstalaciones
Medidas actuales de pasarela	Ancho: 1,10 m
	Longitud: 105,50 m
Actuación en pasarela flexible	Se remueve toda la pasarela existente y las escaleras obsoletas que se encuentran.
Delimitación lateral	No existen delimitaciones laterales

PASARELA 10 ACTUACIÓN. ALQUERIA DE LA COMTESSA	
DESCRIPCIÓN	
Preinstalaciones	Deberá añadir preinstalación de agua y luz
Actuación en pasarela	Pasarela elevada. Longitud 95,50 m.
	Pasarela flexible. Longitud 25 m.
Nueva delimitación lateral	No se prevén ninguna delimitación lateral nueva a tener en cuenta. Unir con pasarela elevada.

LEYENDA DPMT	
	DPMT Aprobado
	DPMT en tramitación
	Ribera del mar
	SP aprobado
	SP en tramitación

LEYENDA DE PASARELAS	
	PASARELA FLEXIBLE
	PASARELA ELEVABLE
	DELIMITACIÓN EXISTENTE
	NUEVA DELIMITACIÓN
	LAVAPIÉS EXISTENTE
	(ELEVAR)

Proyecto construcción de
pasarelas en dunas de oliva
(valencia)

[promotor] Excelentísimo Ayuntamiento de Oliva

[descripción] Pasarela 09. Alqueria de la Comtessa.

[nº plano] A.09

[escala] 1/400


[fecha] Septiembre 2024

Servicios técnicos municipales




Fotografía de la Pasarela 10

10

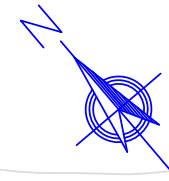

PASARELA 10.
CARRER VAN DIJK

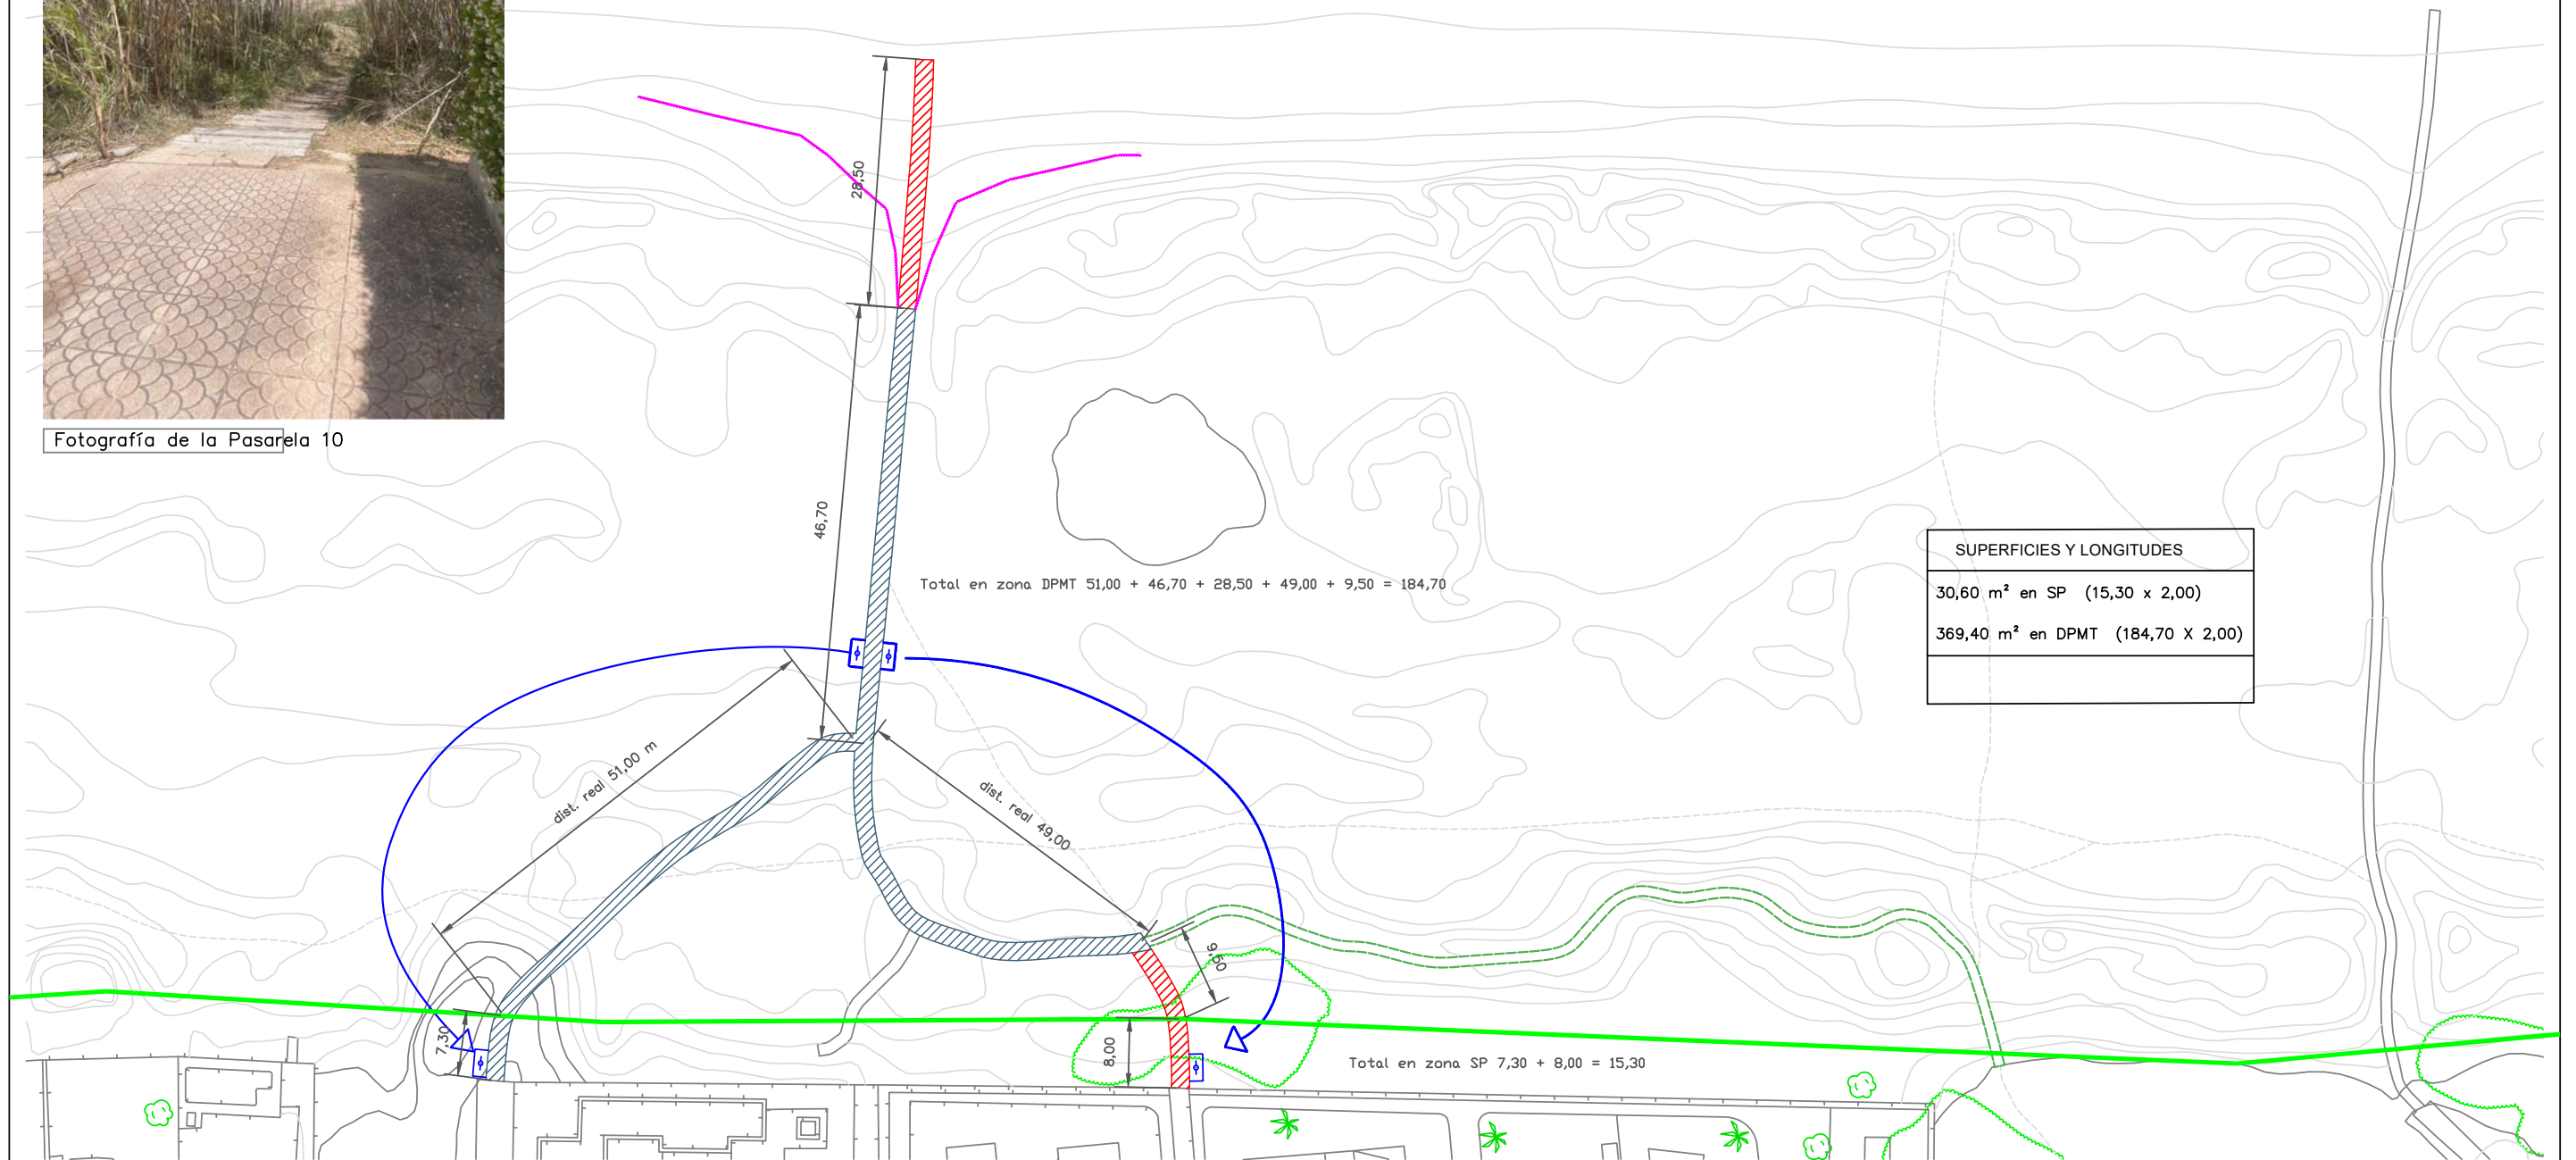

SUPERFICIES Y LONGITUDES	
30,60 m ² en SP	(15,30 x 2,00)
369,40 m ² en DPMT	(184,70 X 2,00)

PASARELA 11 EXISTENTE. AVINGUDA OLIVA NOVA	
DESCRIPCIÓN	
Preinstalaciones	No cuenta con preinstalaciones
Medidas actuales de pasarela	Ancho: 1,20 m Longitud total: 200,00 m
Actuación en pasarela flexible	Se remueve toda la pasarela existente.
Delimitación lateral	Existen delimitaciones laterales que protegen las dunas.

PASARELA 11 ACTUACIÓN. AVINGUDA OLIVA NOVA.	
DESCRIPCIÓN	
Preinstalaciones	Deberá añadir preinstalación de agua y luz
Actuación en pasarela	Pasarela elevada. Longitud 154,00 m. Pasarela flexible. Longitud 46,00 m.
Nueva delimitación lateral	No se prevén ninguna, simplemente conectar con la existente que protege las dunas.

LEYENDA DPMT	
	DPMT Aprobado
	DPMT en tramitación
	Ribera del mar
	SP aprobado
	SP en tramitación

LEYENDA DE PASARELAS	
	PASARELA FLEXIBLE
	PASARELA ELEVABLE
	FLEXIBLE A MANTENER
	NUEVA DELIMITACIÓN
	SE DESPLAZAN LAVAPIÉS

Proyecto construcción de
pasarelas en dunas de oliva
(valencia)

[promotor] **Excelentísimo Ayuntamiento de Oliva**

[descripción] Pasarela 10. Carrer Van Dick

[nº plano] **A.10**

[escala] 1/750

[fecha] Septiembre 2024


Servicios técnicos municipales




Fotografía de la Pasarela 11

SUPERFICIES Y LONGITUDES
50,00 m ² en SP (25,00 X 2,00)
219,00 m ² en DPMT (109,50 X 2,00)

PASARELA 11.
AVINGUDA OLIVA NOVA

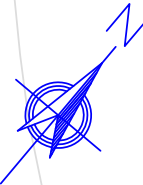

11

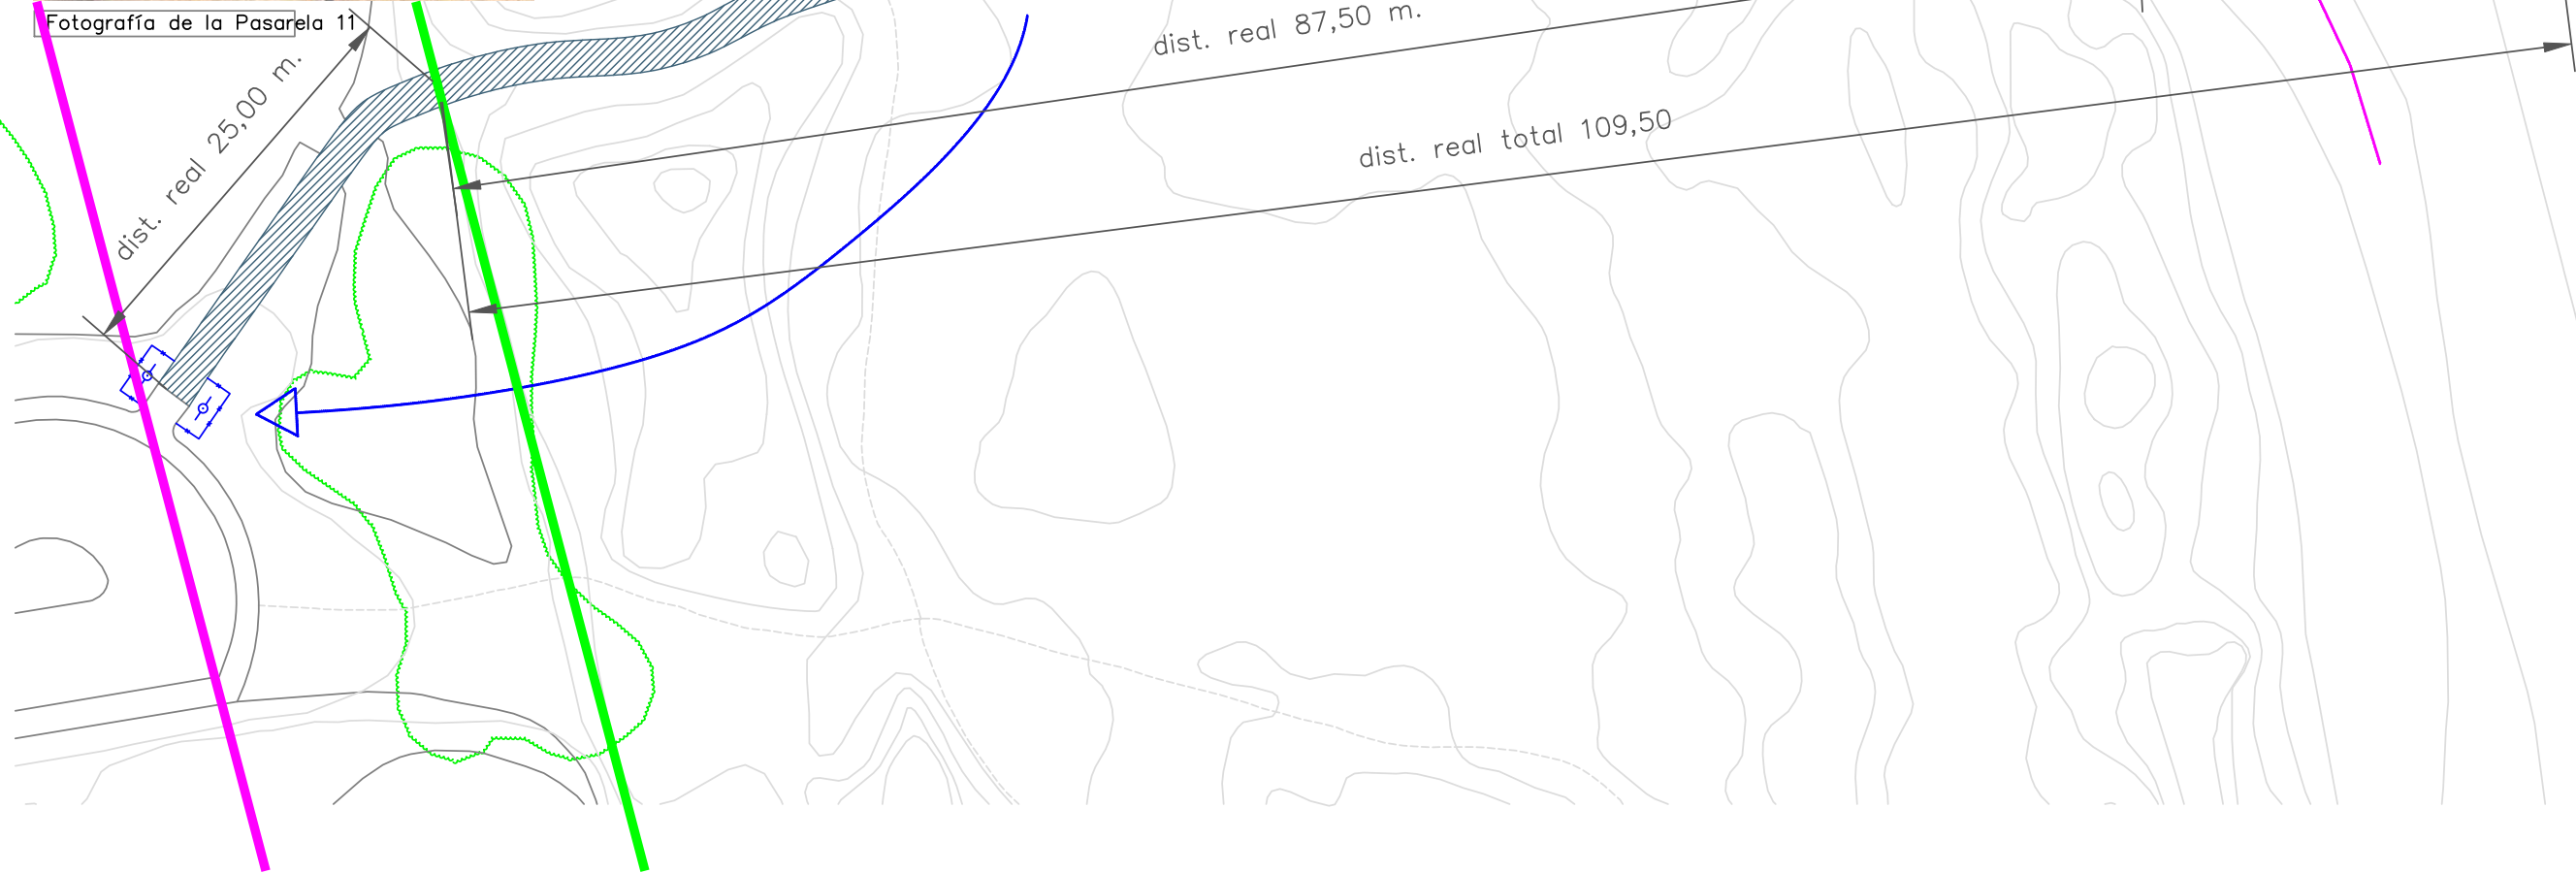

PASARELA 11 EXISTENTE. AVINGUDA OLIVA NOVA	
DESCRIPCIÓN	
Preinstalaciones	Cuenta con preinstalaciones
Medidas actuales de pasarela	Tramo 01. Ancho: 2,40 m Longitud: 15,00 m
	Tramo 02. Ancho: 1,10m Longitud: 119,50 m
Actuación en pasarela flexible	Se remueve toda la pasarela existente.
Delimitación lateral	Se respetan, simplemente se conectan a las nuevas pasarelas elevadas.

PASARELA 11 ACTUACIÓN. AVINGUDA OLIVA NOVA.	
DESCRIPCIÓN	
Preinstalaciones	Deberá añadir preinstalación de agua y luz
Actuación en pasarela	Pasarela elevada. Longitud 112,50 m.
	Pasarela flexible. Longitud 22,00 m.
Nueva delimitación lateral	No se prevén ninguna delimitación lateral nueva a tener en cuenta. Solamente conectar la existente con la nueva pasarela.

LEYENDA DPMT	
	DPMT Aprobado
	DPMT en tramitación
	Ribera del mar
	SP aprobado
	SP en tramitación

LEYENDA DE PASARELAS	
	PASARELA FLEXIBLE
	PASARELA ELEVABLE
	DELIMITACIÓN EXISTENTE
	NUEVA DELIMITACIÓN
	SE DESPLAZAN LAVAPIÉS

Proyecto construcción de
pasarelas en dunas de oliva
(valencia)

[promotor] [Excelentísimo Ayuntamiento de Oliva](#)


[descripción] Pasarela 11. Avinguda Oliva Nova.

[nº plano] A.11

[escala] 1/400

[fecha] Septiembre 2024

Servicios técnicos municipales

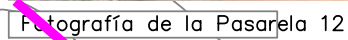






SUPERFICIES Y LONGITUDES

0,00 m² en DPMT



PASARELA 12 ACTUACIÓN. CARRER JACOMART	
DESCRIPCIÓN	
Preinstalaciones	Deberá añadir preinstalación de agua y luz
Actuación en pasarela	Se mantiene la pasarela existente no realizando cambio en la misma
Nueva delimitación lateral	No se prevén ninguna delimitación lateral nueva a tener en cuenta. Sólo se elevará el inicio de la pasarela existente para igualar a nivel del lavapiés.

LEYENDA DE PASARELAS	
	PASARELA FLEXIBLE No se modifica
	PASARELA ELEVABLE
	DELIMITACIÓN EXISTENTE
	NUEVA DELIMITACIÓN
	LAVAPIÉS EXISTENTE

Proyecto construcción de pasarelas en dunas de oliva (valencia)	
[promotor]	Excelentísimo Ayuntamiento de Oliva
[descripción]	Pasarela 12. Carrer Jacomart.
[nº plano]	A.12
[escala]	1/400
[fecha]	Septiembre 2024
Servicios técnicos municipales	




Fotografía de la Pasarela 13

PASARELA 13.
ZONA VERDA

13

SUPERFICIES Y LONGITUDES	
44,00 m ² en SP	(22,00 x 2,00)
52,00 m ² en DPMT	(26,00 x 2,00)

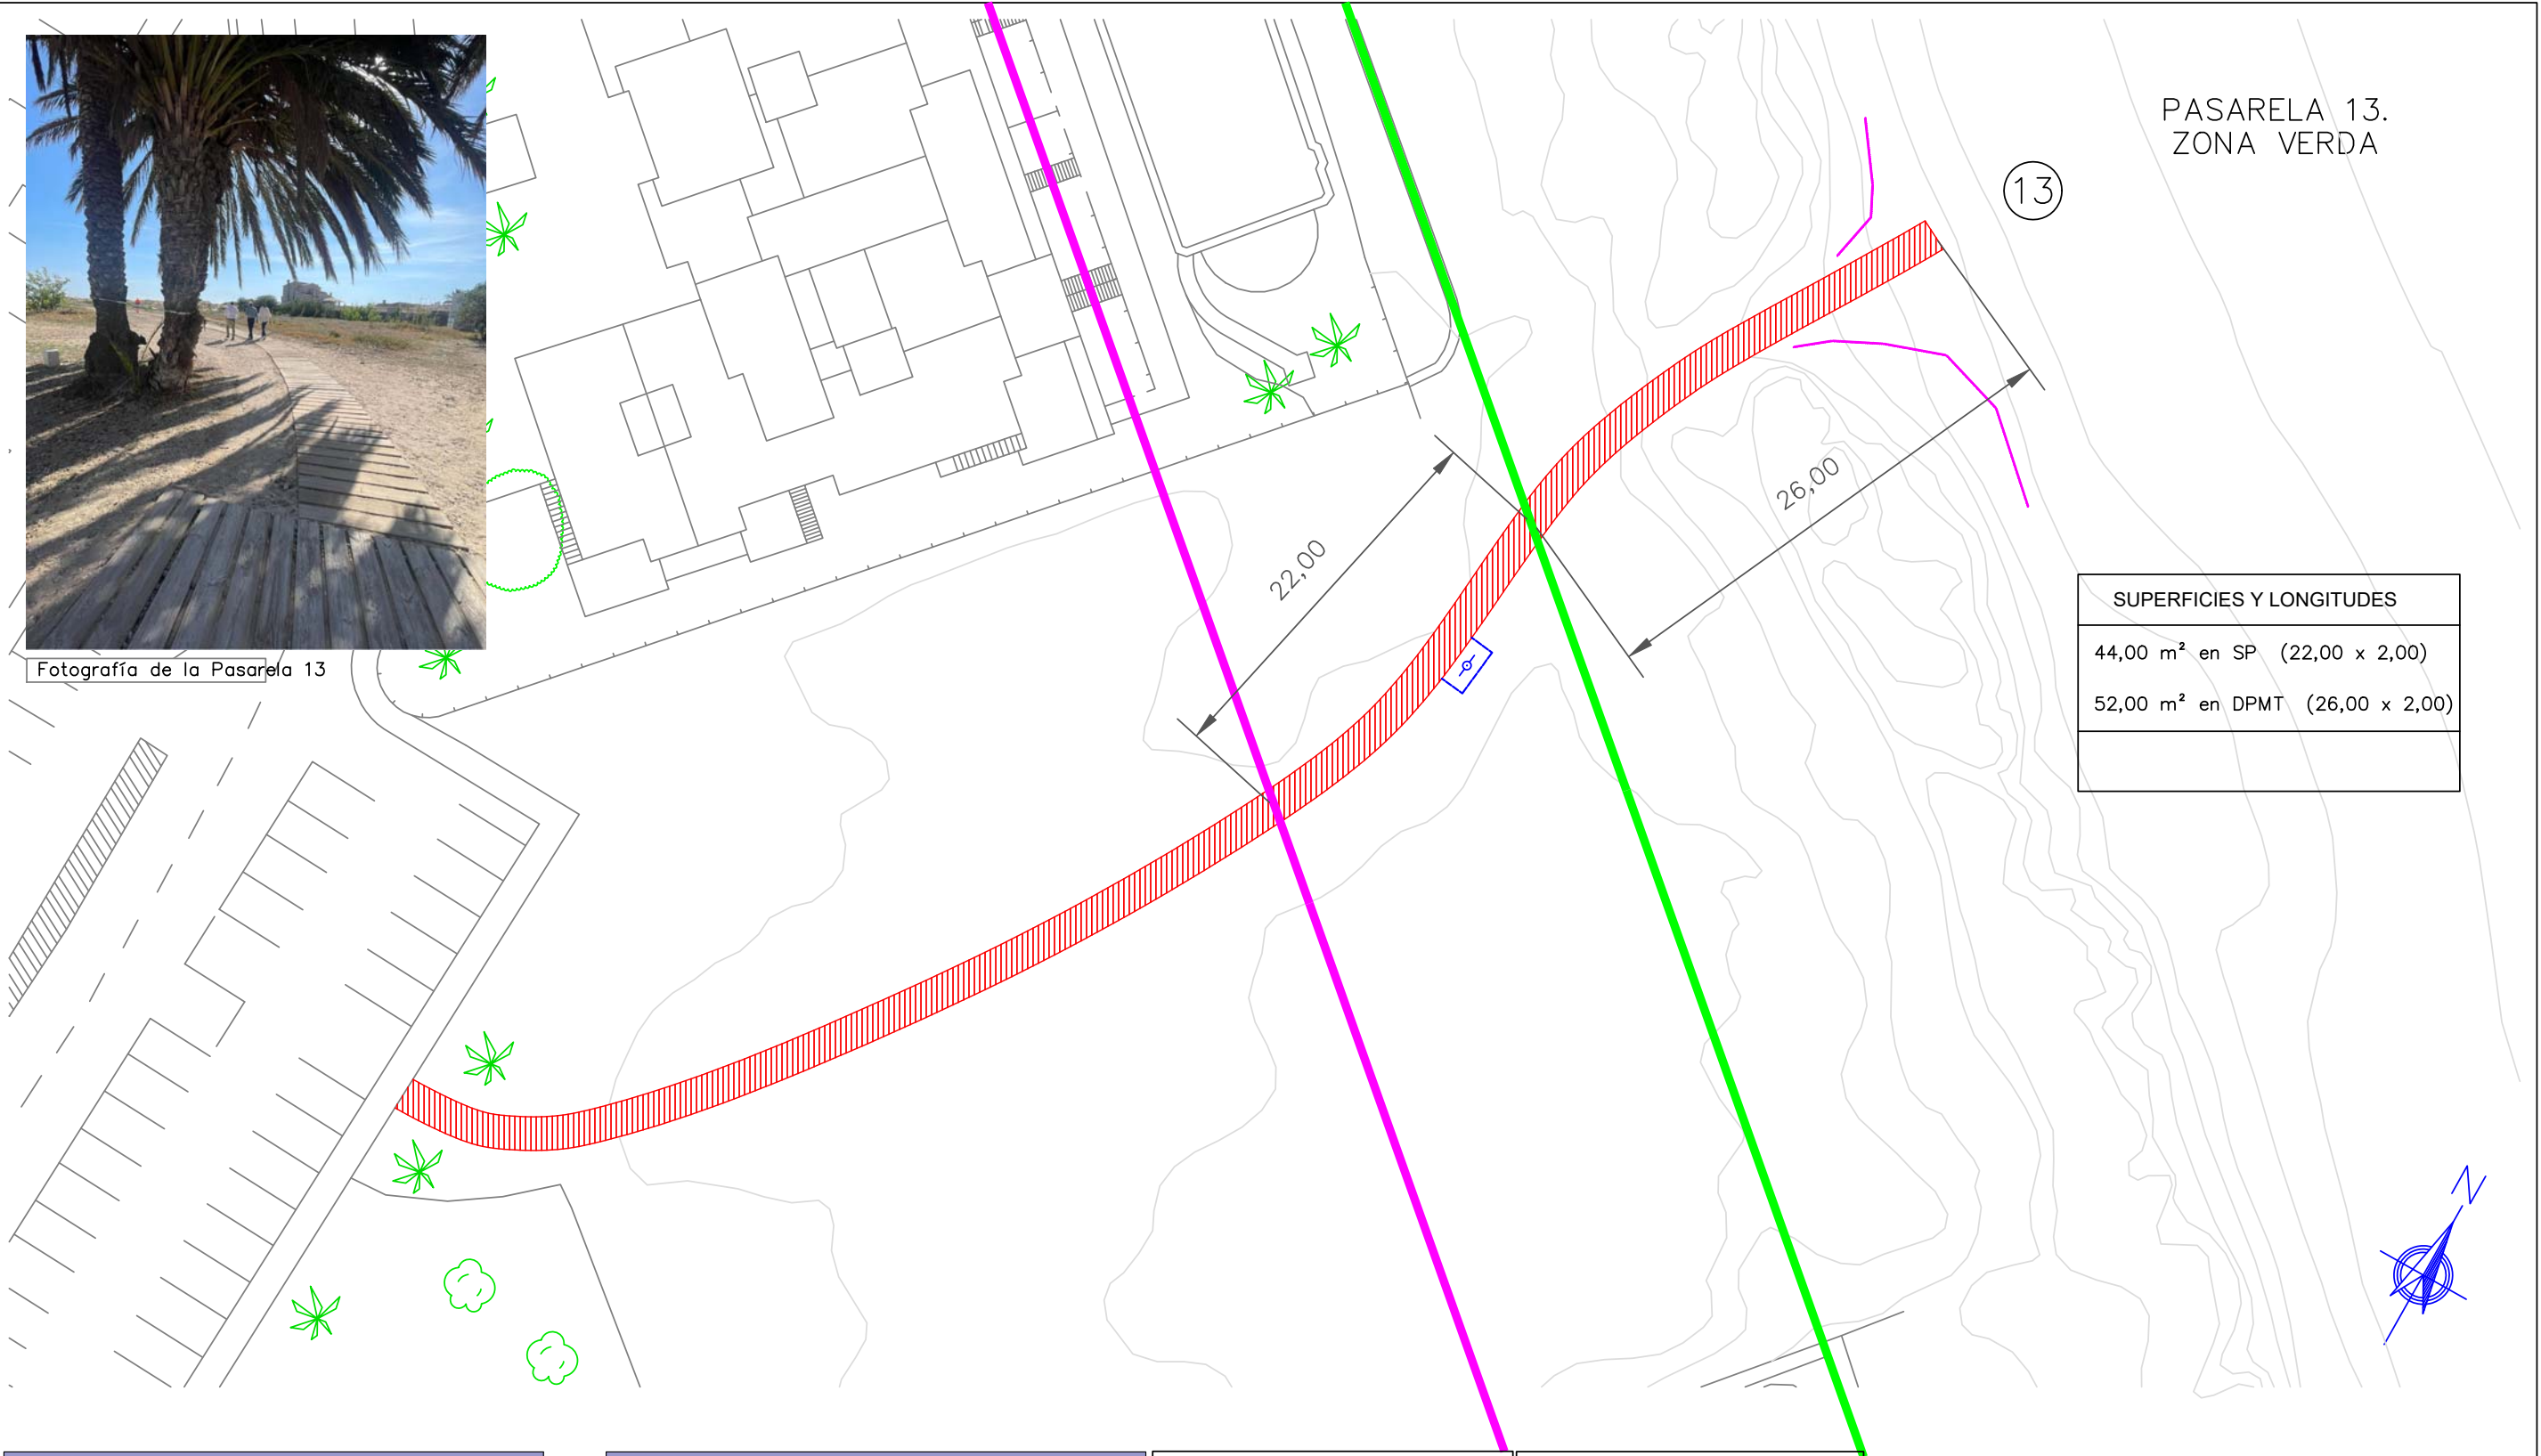

PASARELA 13 EXISTENTE. ZONA VERDA	
DESCRIPCIÓN	
Preinstalaciones	No cuenta con preinstalaciones
Medidas actuales de pasarela	Ancho: 1,10 m
	Longitud: 110,00 m
Actuación en pasarela flexible	Se remueve toda la pasarela existente.
Delimitación lateral	No se van a tocar las delimitaciones laterales.

PASARELA 13 ACTUACIÓN. ZONA VERDA	
DESCRIPCIÓN	
Preinstalaciones	Deberá añadir preinstalación de agua y luz
Actuación en pasarela	Pasarela elevada. No se cuenta con ella.
	Pasarela flexible 2m. Longitud 110,00 m.
Nueva delimitación lateral	No se prevén ninguna instalación de talanqueras.

LEYENDA DPMT	
	DPMT Aprobado
	DPMT en tramitación
	Ribera del mar
	SP aprobado
	SP en tramitación

LEYENDA DE PASARELAS	
	PASARELA FLEXIBLE
	PASARELA ELEVABLE
	DELIMITACIÓN EXISTENTE
	NUEVA DELIMITACIÓN
	LAVAPIÉS EXISTENTE

Proyecto construcción de
pasarelas en dunas de oliva
(valencia)

[promotor] Excelentísimo Ayuntamiento de Oliva

[descripción] Pasarela 13. Zona Verda.

Servicios técnicos municipales


[n° plano] A.13

[escala] 1/400

[fecha] Septiembre 2024



Fotografía de la Pasarela 14

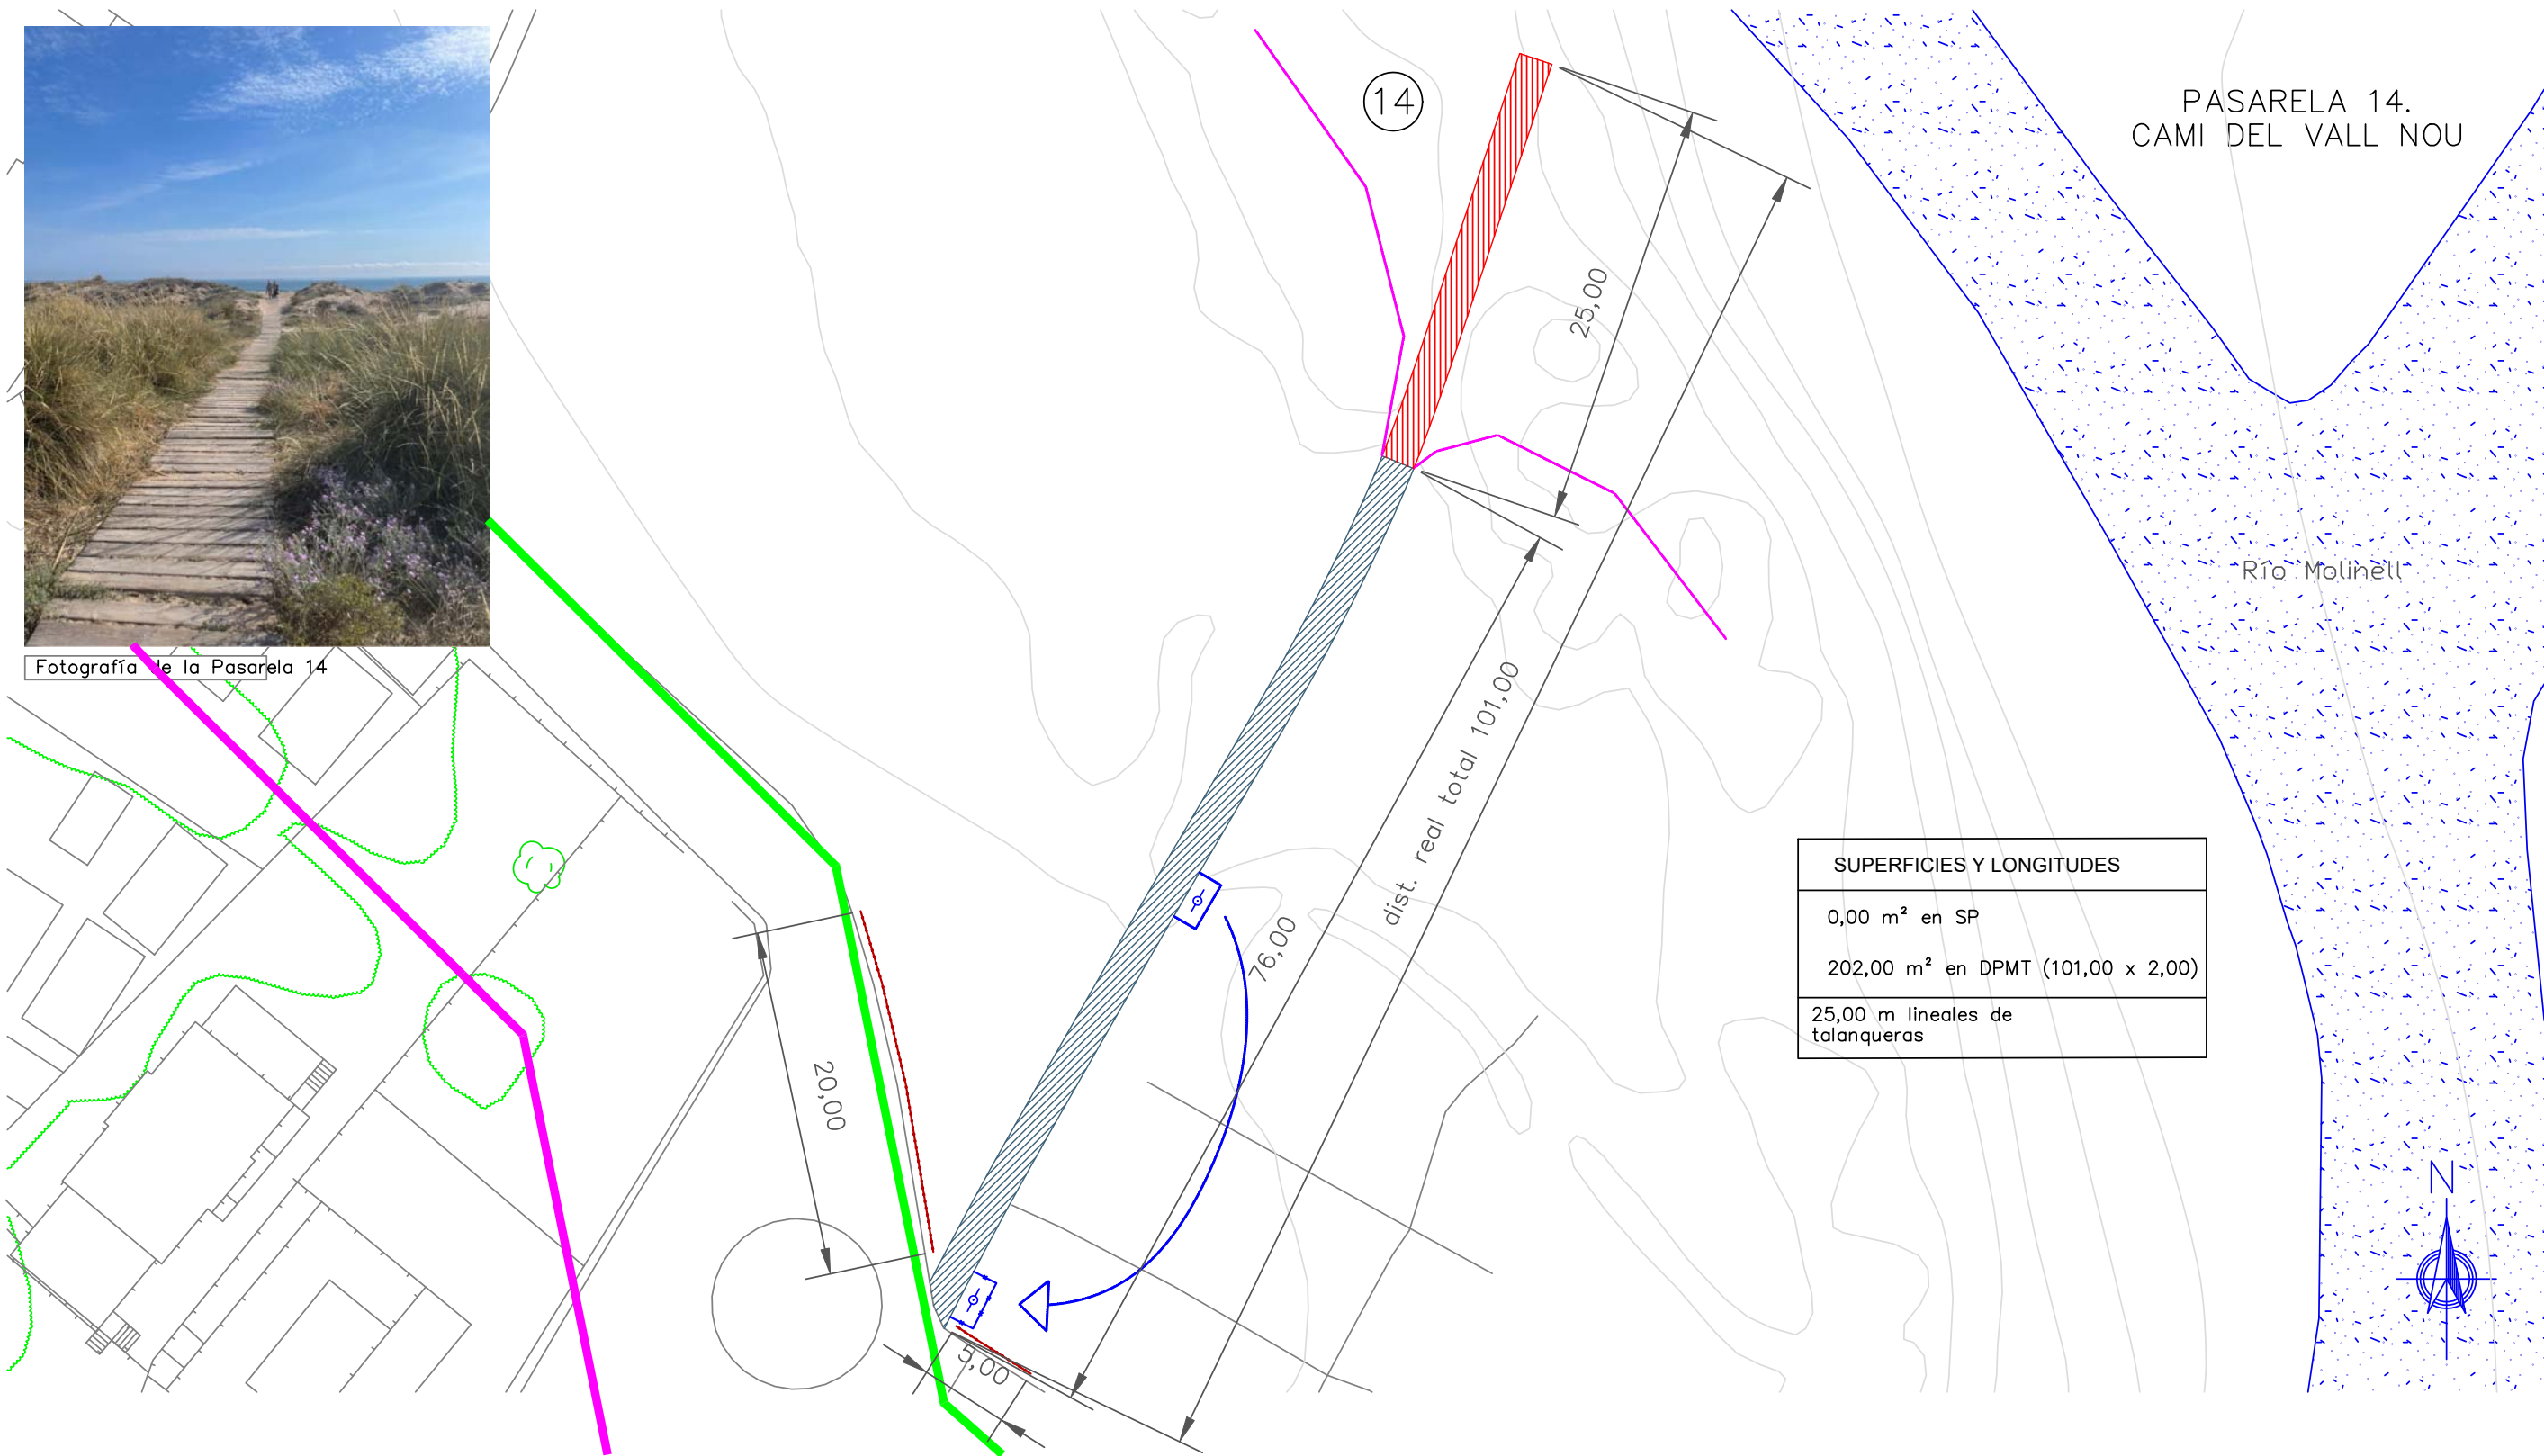

SUPERFICIES Y LONGITUDES
0,00 m ² en SP
202,00 m ² en DPMT (101,00 x 2,00)
25,00 m lineales de talanqueras

PASARELA 14 EXISTENTE. CAMI DEL VALL NOU	
DESCRIPCIÓN	
Preinstalaciones	No cuenta con preinstalaciones
Medidas actuales de pasarelas	Ancho: 1,20 m Longitud: 101,00 m
Actuación en pasarela flexible	Se remueve toda la pasarela existente.
Delimitación lateral	Se recomienda eliminar todas las delimitaciones existentes por su mal estado.

PASARELA 14 ACTUACIÓN. CAMI DEL VALL NOU	
DESCRIPCIÓN	
Preinstalaciones	No requiere de preinstalaciones
Actuación en pasarela	Pasarela elevada. Longitud 76,00 m. Pasarela flexible. Longitud 25,00 m.
Nueva delimitación lateral	Se añade conecta la delimitación actual con la pasarela elevada.
Reparación de vallado	Se añade reparación de vallado para impedir paso de vehículos. Longitud 25 m.

LEYENDA DPMT	
	DPMT Aprobado
	DPMT en tramitación
	Ribera del mar
	SP aprobado
	SP en tramitación

LEYENDA DE PASARELAS	
	PASARELA FLEXIBLE
	PASARELA ELEVABLE
	NUEVO VALLADO
	DELIMITACIÓN EXISTENTE
	SE DESPLAZA LAVAPIÉS

Proyecto construcción de
pasarelas en dunas de oliva
(valencia)

[promotor] **Excelentísimo Ayuntamiento de Oliva**

[descripción] **Pasarela 14. Cami del Vall Nou.**

[nº plano] **A.14**

[escala] **1/400**

[fecha] **Septiembre 2024**

Servicios técnicos municipales