



OCP-1: SOMBRILLAS (20 uds.) 120 m2

TOTAL SUPERFÍC. 120 m2



EXPLOTACIÓN DE LOS SERVICIOS DE TEMPORADA EN LAS PLAYAS DEL T.M. DE ALICANTE
AÑO 2026

Playa de Agua Amarga (Doggie Beach).

P.03 Hoja 1 de 1

Escala 1:1.000 en A-3


Fernando V. Ochando Pinto
Ingeniero Técnico de Obras Públicas Municipal. Ingeniero Civil.



Fecha

Septiembre 2025

SÍMBOLO	ESPECIFICACIÓN	SÍMBOLO	ESPECIFICACIÓN	SÍMBOLO	ESPECIFICACIÓN
	MÓDULO SOMBRILLAS CON TUMBONAS.		PASARELA.		VESTUARIO.
	MÓDULO TOLDO CON TUMBONAS.		DUCHA O LAVAPIÉS.		EQUIPAMIENTO PRIMEROS AUXILIOS.
	MÓDULO ALQUILER NÁUTICO.		WC ACCESIBLE		EQUIPAMIENTO VIGILANCIA.
	MINI QUIOSCO.				
	JUEGOS INFANTILES				
					SERVICIOS DE RESTAURANTE, CHIRINGUITO, QUIOSCO, ETC.
					ESCUELA NÁUTICA.
					BALIZAMIENTO BANDA LITORAL. 250 m.
					CANAL BALIZADO PARA CANOAS Y ENBARCACIONES

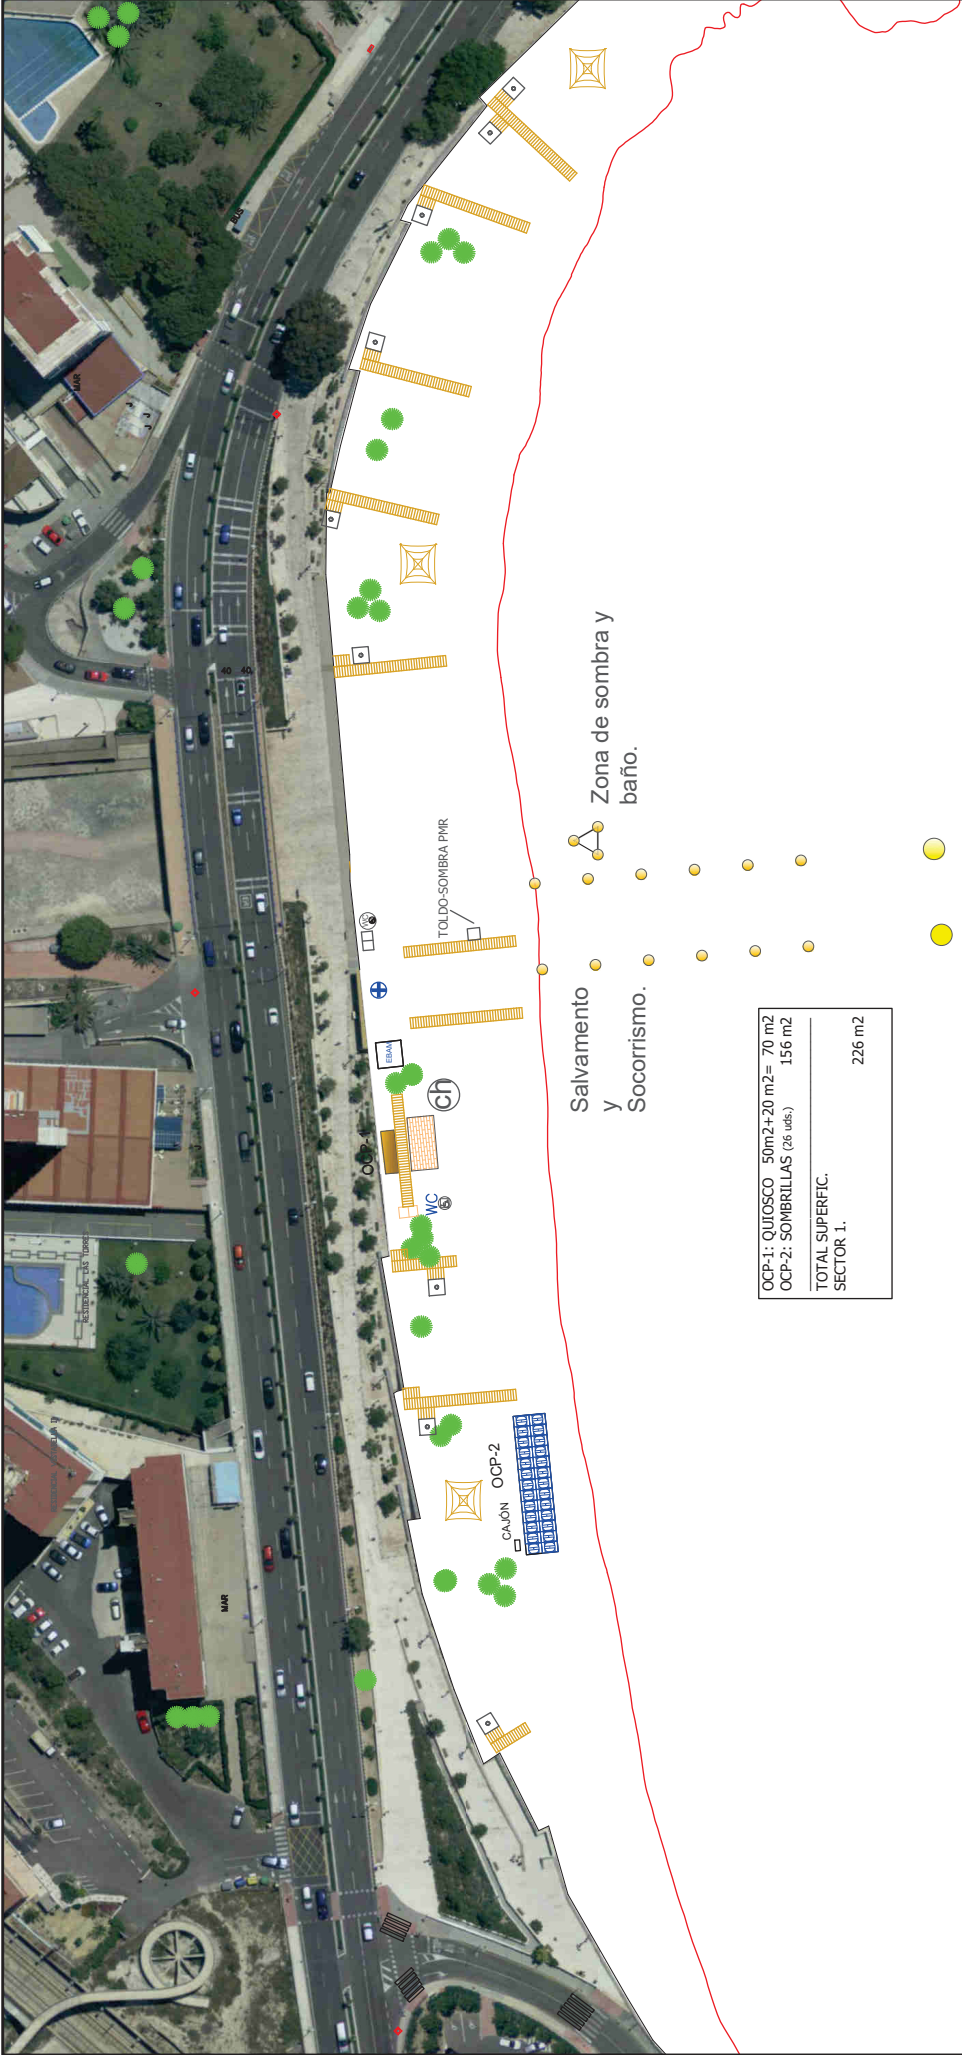

OCP-1: QUIOSCO	50m2+20 m2=	70 m2
OCP-2: SOMBRILLAS (26 uds.)		156 m2
TOTAL SUPERFIC. SECTOR 1.		
		226 m2




EXPLOTACIÓN DE LOS SERVICIOS DE
TEMPORADA EN LAS PLAYAS DEL
T.M. DE ALICANTE
AÑO 2026

Título	Playa de la Albufereta
Descripción	P.05 Hoja 1 de 1
Plano nº	1/1000 en A-3
Escala	Fernando V. Ochando Pinto
Autor	Ingeniero Técnico Obras Públicas Mpal. Ingeniero Civil.



Septiembre 2025

SÍMBOLO	ESPECIFICACIÓN	SÍMBOLO	ESPECIFICACIÓN	SÍMBOLO	ESPECIFICACIÓN	SÍMBOLO	ESPECIFICACIÓN
	MÓDULO SOMBRILLAS CON TUMBONAS.		PASARELA.		VESTUARIO.		SERVICIOS DE RESTAURANTE.
	MÓDULO TOLDO CON TUMBONAS.		DUCHA O LAVAPIES.		EQUIPAMIENTO PRIMEROS AUXILIOS.		CHIRINGUITO, QUIOSCO, ETC.
	MÓDULO ALQUILER NAUTICO.		WC ACCESIBLE		EQUIPAMIENTO VIGILANCIA.		ESCUOLA NAUTICA.
	MINI QUIOSCO.						BALIZAMIENTO BANDA LITORAL 250 m.
	JUEGOS INFANTILES						CANAL BALIZADO PARA CANOAS Y EMBARCACIONES

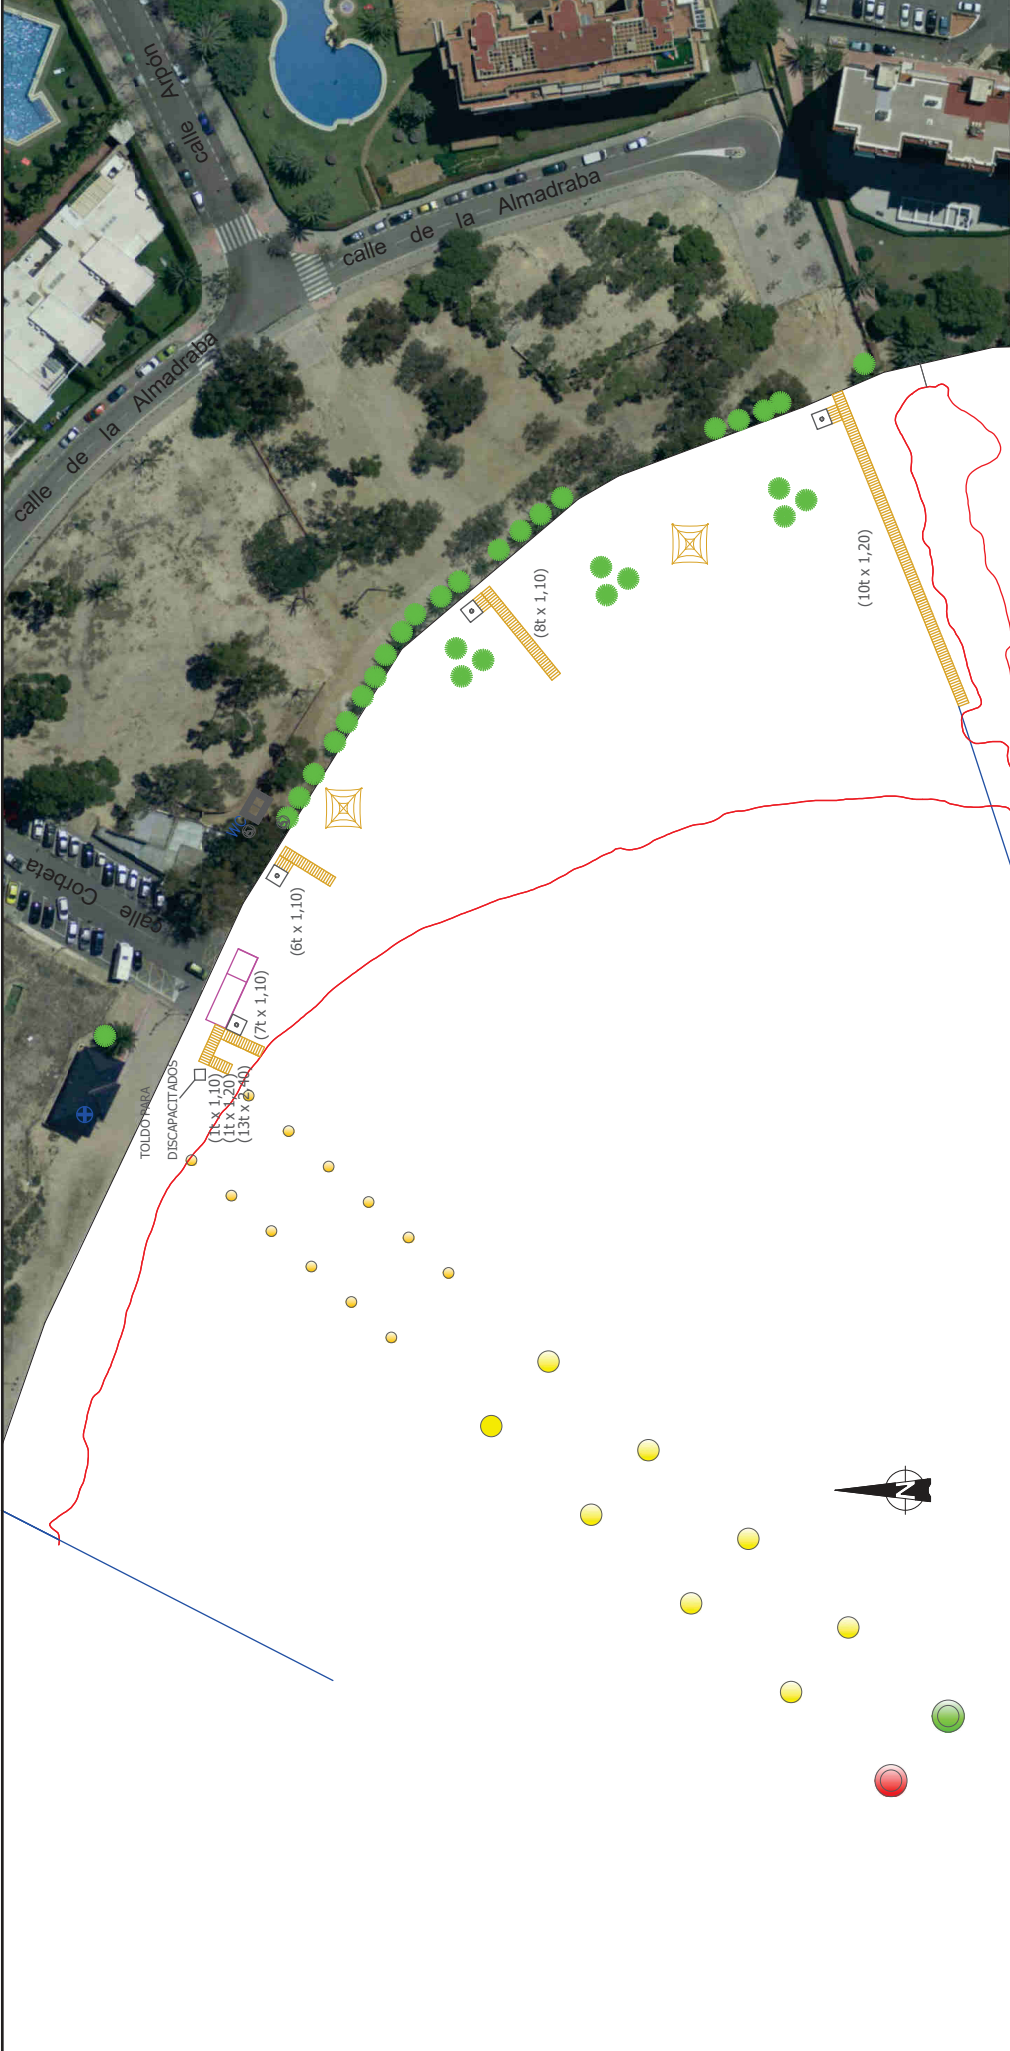


EXPLOTACIÓN DE LOS SERVICIOS DE
TEMPORADA EN LAS PLAYAS DEL
T.M. DE ALICANTE
AÑO 2026

Título	Playa de la Almadraba.
Descripción	
Plano nº	P.06 Hoja 1 de 1
Escala	1:1.000 en A-3
Autor	Fernando V. Ochando Pírito Ingeniero Técnico de Obras Públicas Municipal. Ingeniero Civil.



Fecha Septiembre 2025


SÍMBOLO	ESPECIFICACIÓN	SÍMBOLO	ESPECIFICACIÓN	SÍMBOLO	ESPECIFICACIÓN	SÍMBOLO	ESPECIFICACIÓN
	MÓDULO SOMBRILLAS CON TUMBONAS.		PASARELA.		VESTUARIO.		SERVICIOS DE RESTAURANTE, CHIRINGUITO, QUIOSCO, ETC.
	MÓDULO TOLDO CON TUMBONAS.		DUCHA O LAVAPIÉS.		EQUIPAMIENTO PRIMEROS AUXILIOS.		ESCUELA NÁUTICA.
	MÓDULO ALQUILER NÁUTICO.		WC ACCESIBLE		EQUIPAMIENTO VIGILANCIA		BALIZAMIENTO BANDA LITORAL. 250 m.
	MINI QUIOSCO.		JUEGOS INFANTILES				CANAL BALIZADO PARA CANOAS Y EMBARCACIONES

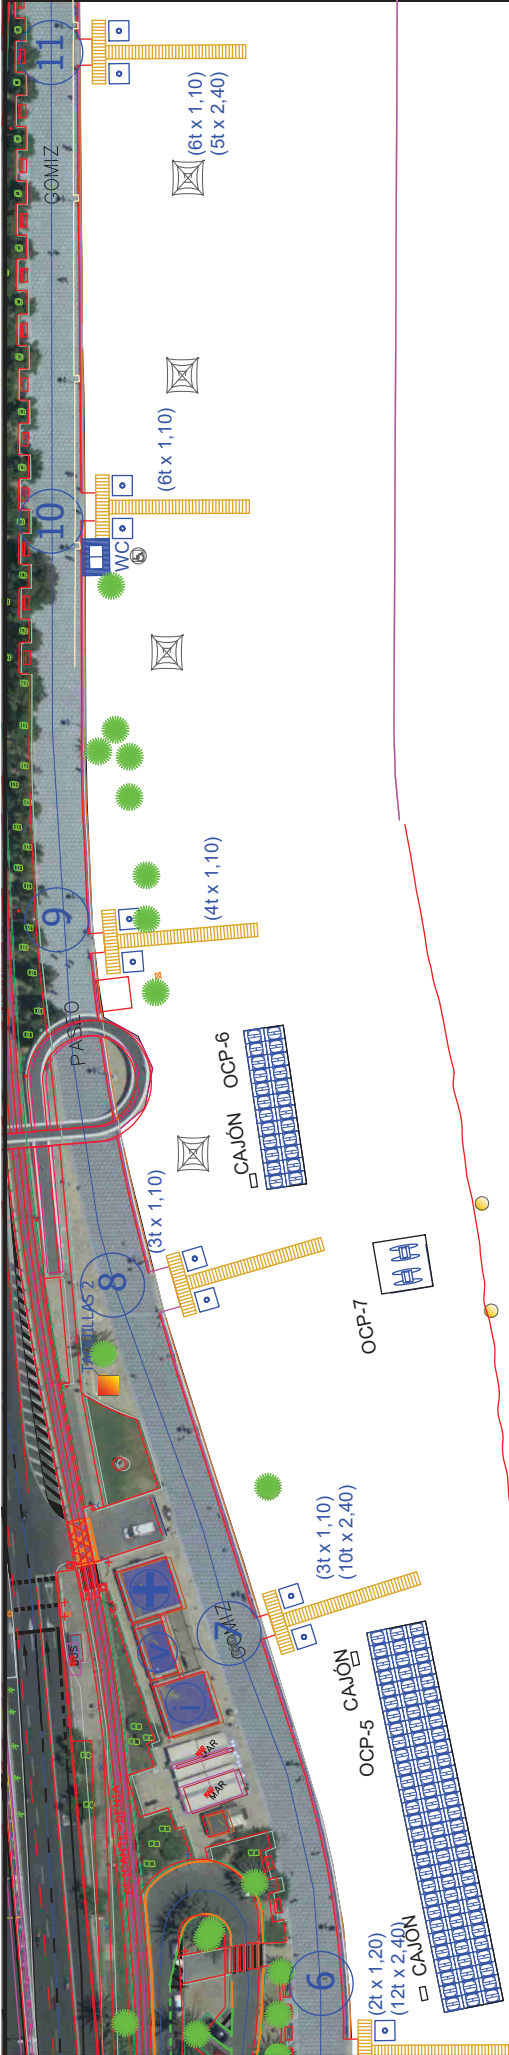

ACCESOS 8 - 9	
OCP-6: SOMBRILLAS (24 uds.)	144 m2
OCP-7: CANOAS, EMB.	60 m2
TOTAL SUPERFIC.	204 m2

ACCESOS 6 - 7	
OCP-5: SOMBRILLAS (87 uds.)	522 m2
TOTAL SUPERFIC.	522 m2

Salvamento
y
Socorrismo

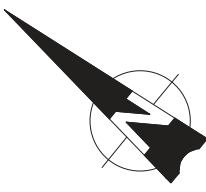

EXPLOTACIÓN DE LOS SERVICIOS DE
TEMPORADA EN LAS PLAYAS DEL
T.M. DE ALICANTE
AÑO 2026

Título	Playa del Postiguert
Descripción	
Plano nº	P.04 Hoja 2 de 3
Escala	1:800 en A-3
Autor	Fernando V. Ochando Pinto Ingeniero Técnico de Obras Públicas Municipal. Ingeniero Civil.



SÍMBOLO	ESPECIFICACIÓN	SÍMBOLO	ESPECIFICACIÓN	SÍMBOLO	ESPECIFICACIÓN	SÍMBOLO	ESPECIFICACIÓN
	MÓDULO SOMBRILLAS CON TUMBONAS.		PASARELA.		VESTUARIO.		SERVICIOS DE RESTAURANTE, CHIRINGUITO, QUIOSCO, ETC.
	MÓDULO TOLDO CON TUMBONAS.		DUCHA O LAVAPIÉS.		EQUIPAMIENTO PRIMEROS AUXILIOS.		ESCUELA NÁUTICA.
	MÓDULO ALQUILER NÁUTICO.		WC ACCESIBLE		EQUIPAMIENTO VIGILANCIA.		BALIZAMIENTO BANDA LITORAL 250m.
	MINI QUIOSCO.		LINEA DE COSTA		NUEVA LINEA DE PLAYA		CANAL BALIZADO PARA CANOAS Y EMBARCACIONES
	JUEGOS INFANTILES						



ACCESOS 12 - 13

OCP- 8: SOMBRILLAS (26 uds.) 156 m2
OCP- 9: QUIOSCO 50 m2+20 m2= 70 m2

TOTAL SUPERFIC. 226 m2


EXPLOTACIÓN DE LOS SERVICIOS DE
TEMPORADA EN LAS PLAYAS DEL
T.M. DE ALICANTE
AÑO 2026

Título	Playa del Postiguet
Descripción	
Plano nº	P.04 Hoja 3 de 3
Escala	1:800 en A-3
Autor	Fernando V. Ochando Pinto Ingeniero Técnico de Obras Públicas Municipal. Ingeniero Civil.



Fecha Septiembre 2025

SÍMBOLO	ESPECIFICACIÓN	SÍMBOLO	ESPECIFICACIÓN	SÍMBOLO	ESPECIFICACIÓN	SÍMBOLO	ESPECIFICACIÓN
	MÓDULO SOMBRILLAS CON TUMBONAS.		PASARELA.		VESTUARIO.		SERVICIOS DE RESTAURANTE.
	MÓDULO TOLDO CON TUMBONAS.		DUCHA O LAVAPIES.		EQUIPAMIENTO PRIMEROS AUXILIOS.		CHIRINGUITO, QUIOSCO, ETC.
	MÓDULO ALQUILER NÁUTICO.		WC ACCESIBLE		EQUIPAMIENTO VIGILANCIA.		ESCUELA NÁUTICA.
	MINI QUIOSCO.		NUEVA LÍNEA DE COSTA		CANAL BALIZADO PARA CANOAS Y EMBARCACIONES		BALIZAMIENTO BANDERA AMARILLA 250 m.
	JUEGOS INFANTILES				NUEVA LÍNEA DE PLAYA		

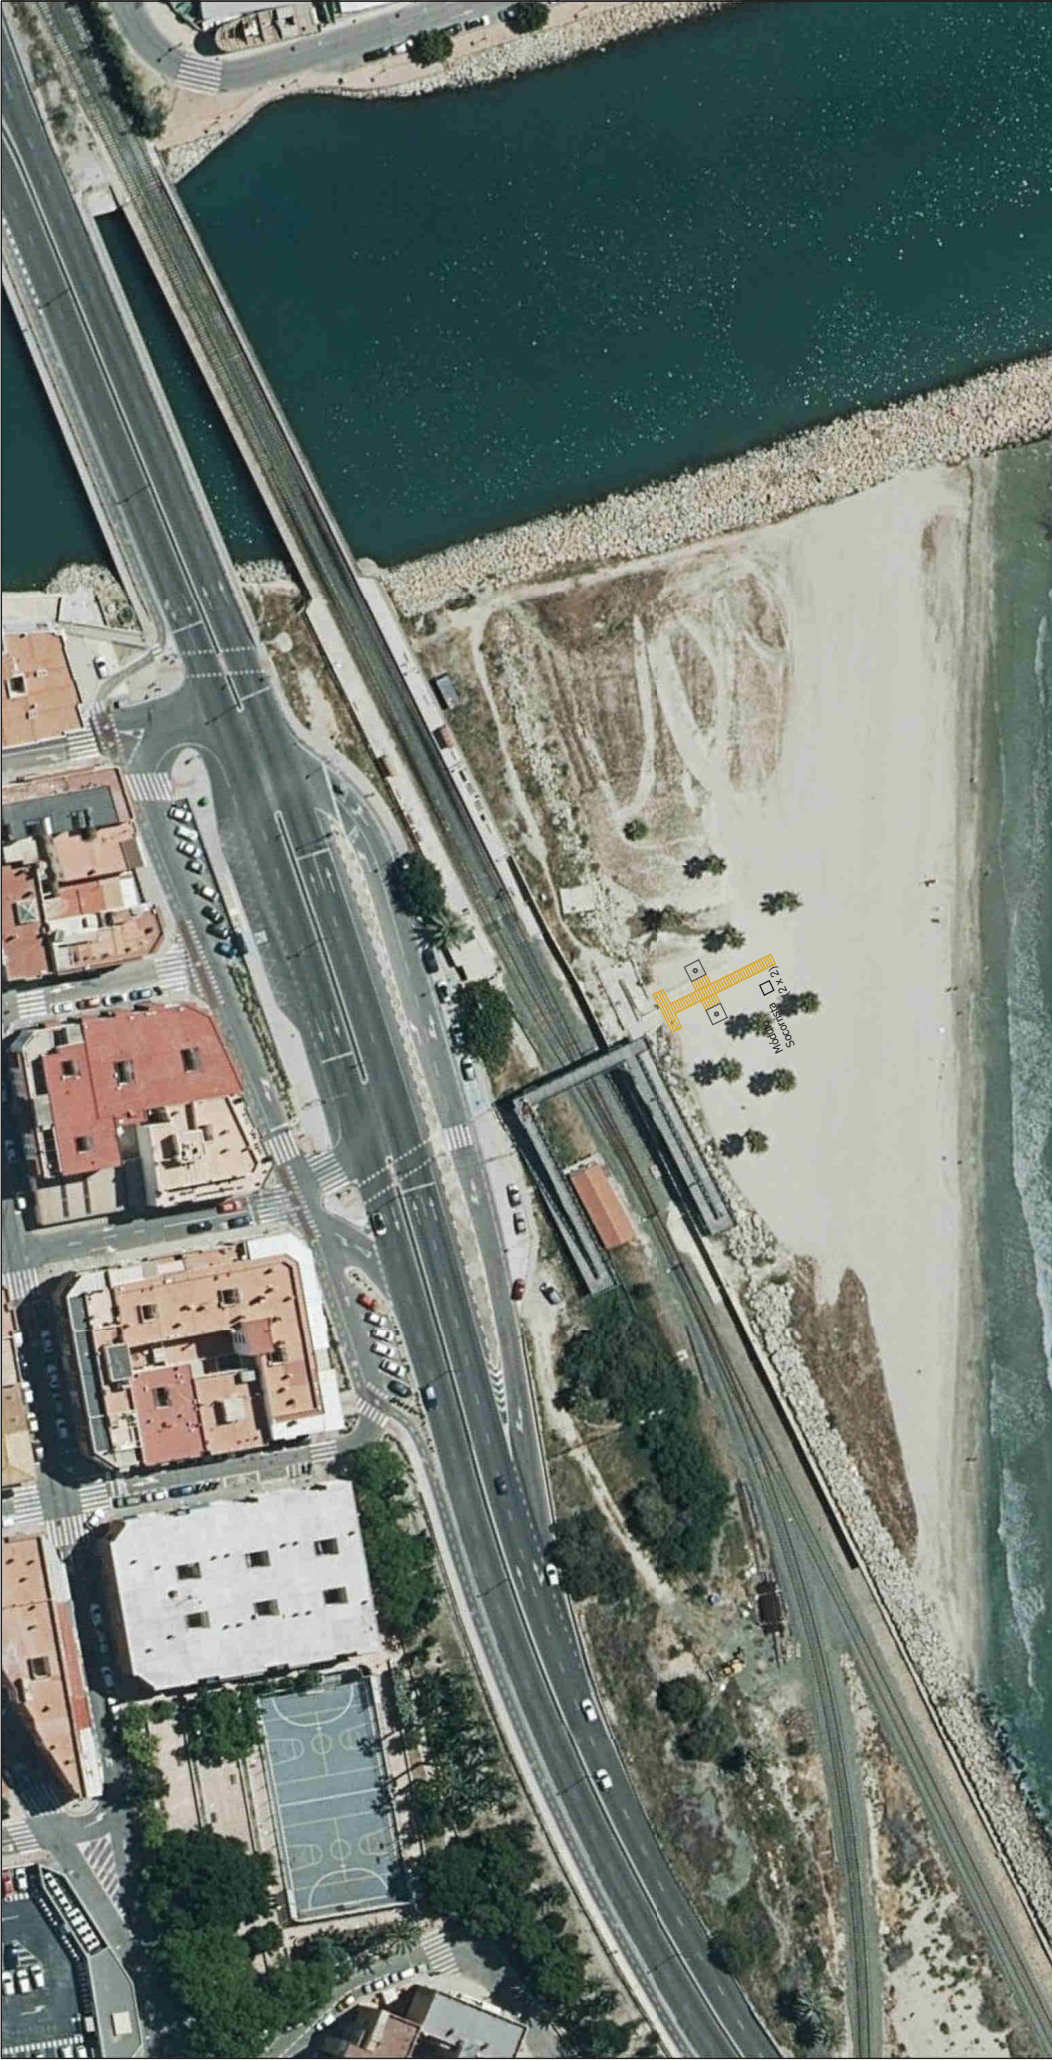


EXPLOTACIÓN DE LOS SERVICIOS DE
TEMPORADA EN LAS PLAYAS DEL
T.M. DE ALICANTE
AÑO 2026


Título	Playa de San Gabriel - Babel
Descripción	
Plano nº	P.01 Hoja 1 de 1
Escala	1:1.000 en A-3
Autor	Fernando V. Ochando Pinto Ingeniero Técnico de Obras Públicas Municipal. Ingeniero Civil.



Fecha Septiembre 2025

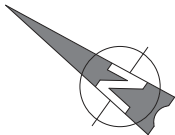



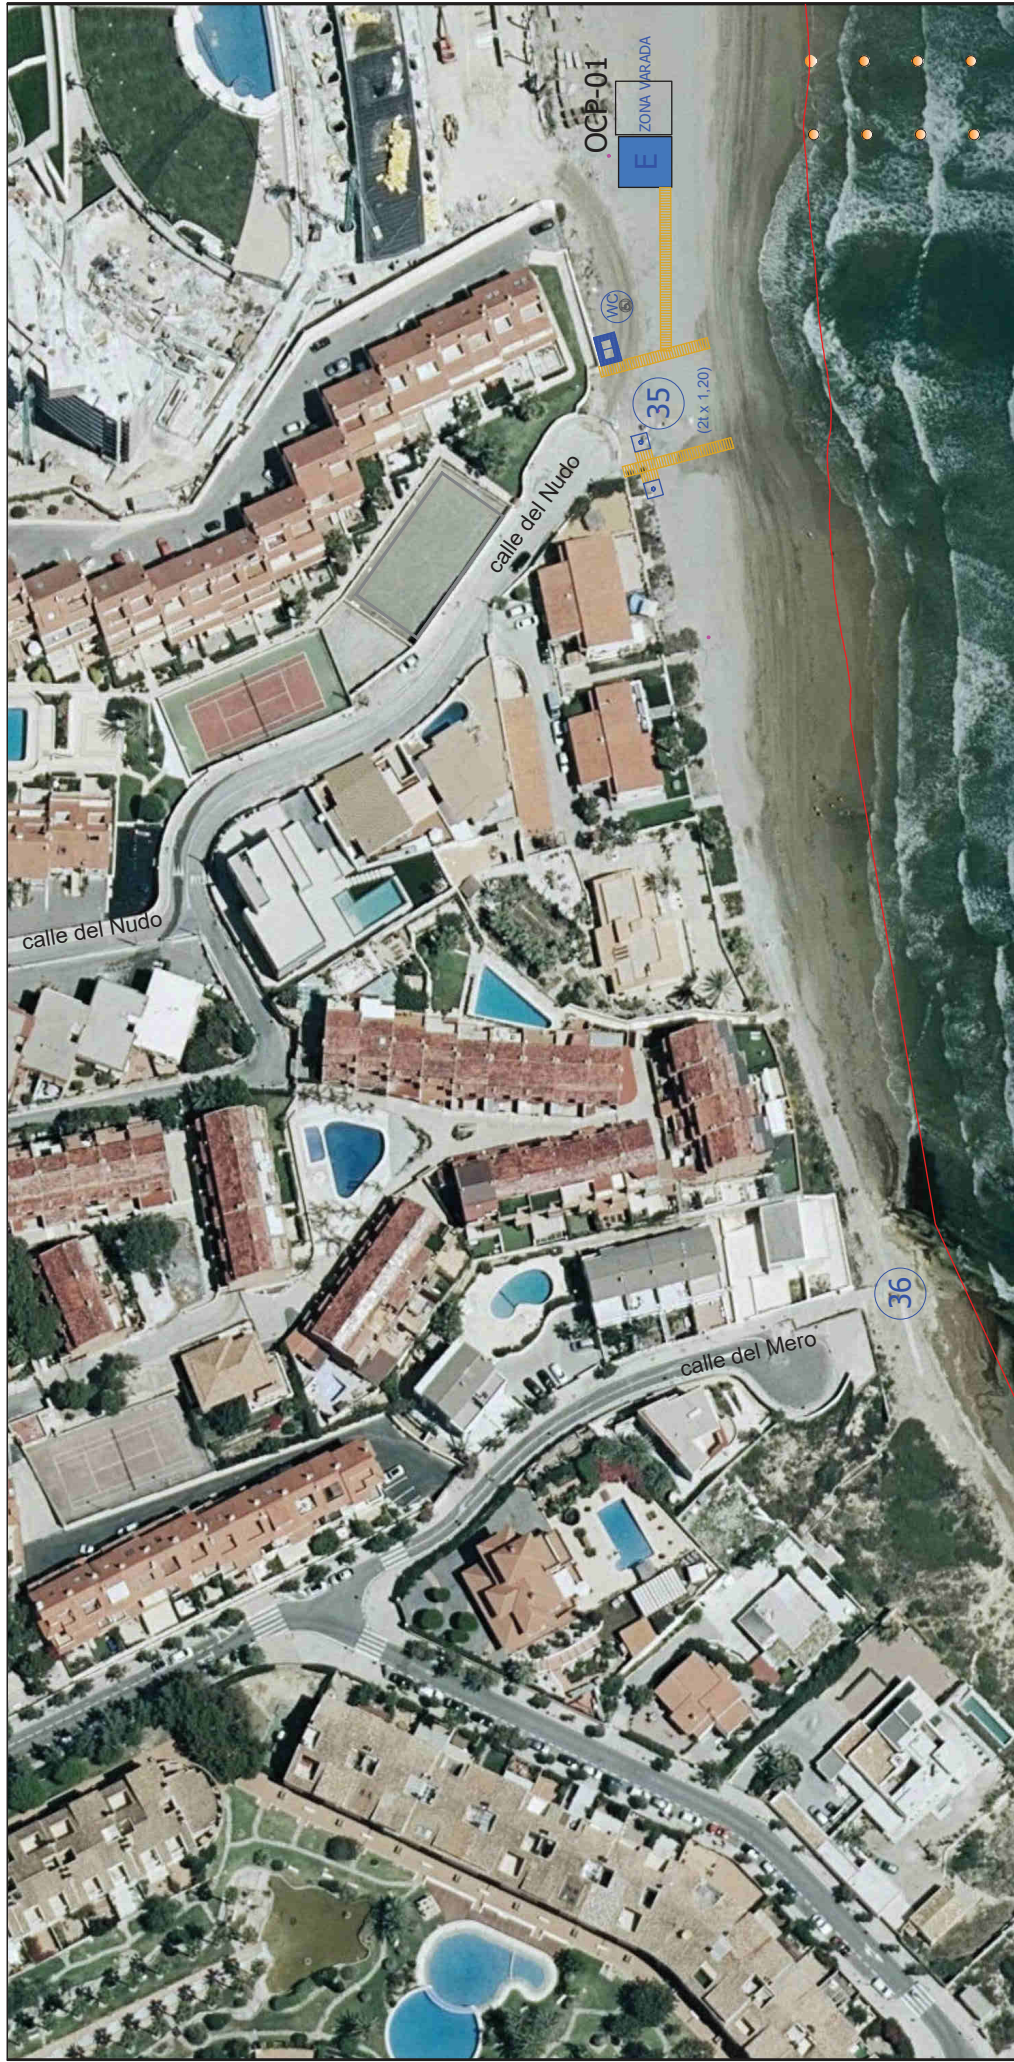

















SÍMBOLO	ESPECIFICACIÓN	SÍMBOLO	ESPECIFICACIÓN	SÍMBOLO	ESPECIFICACIÓN	SÍMBOLO	ESPECIFICACIÓN
	MÓDULO SOMBRILLAS CON TUMBORES.		PASARELA.		VESTUARIO.		SERVICIOS DE RESTAURANTE.
	MÓDULO TOLDO CON TUMBORES.		DUCHA O LAVAPIÉS.		EQUIPAMIENTO PRIMEROS AUXILIOS.		CHIRINGUITO, QUIOSCO, ETC.
	MÓDULO ALQUILER NAUTICO.		WC ACCESIBLE		EQUIPAMIENTO VIGILANCIA.		ESCUELA NAUTICA.
	MINI QUIOSCO.		JUEGOS INFANTILES				BALIZAMIENTO BANDA LITORAL 250 m.
							CANAL BALIZADO PARA CANOAS Y EMBARCACIONES



TRAMO ACCESOS 35 - 36

OCP-01: ESCUELA NÁUTICA
 $105\text{m}^2 + 75\text{m}^2 = 180\text{m}^2$



SÍMBOLO	ESPECIFICACIÓN	SÍMBOLO	ESPECIFICACIÓN	SÍMBOLO	ESPECIFICACIÓN	SÍMBOLO	ESPECIFICACIÓN
	MÓDULO SOMBRILLAS CON TUMBRONAS		PASARELA		VESTUARIO		SERVICIOS DE RESTAURANTE, CHIRINGUITO, QUIOSCO, ETC.
	MÓDULO TOLDO CON TUMBRONAS		DUCHA O LAVAPIES		EQUIPAMIENTO PRIMEROS AUXILIOS		ESCUOLA NAUTICA
	MÓDULO ALQUILER NAUTICO		WC ACCESIBLE		EQUIPAMIENTO VIGILANCIA		BALIZAMIENTO BANDA LITORAL 250 m.
	MINI QUIOSCO						CANAL BALIZADO PARA CANOAS Y ENMARCACIONES
	JUEGOS INFANTILES						

EXPLOTACIÓN DE LOS SERVICIOS DE
TEMPORADA EN LAS PLAYAS DEL
T.M. DE ALICANTE

AÑO 2026

Playa de San Juan. Tramo Accesos 35 - 36

P.07 Hoja 1 de 8

1:1.000 en A-3

Fernando V. Ochando Pinto

Ingeniero Técnico de Obras Públicas Municipal. Ingeniero Civil.



Fecha

Septiembre 2025




TRAMO ACCESOS 33 - 34

OCP-02: SOMBRILLAS Y TUMBO	144 m²
----------------------------	--------

TRAMO ACCESOS 29 - 30

OCP-04: SOMBRILLAS Y TUMBO	300 m²
OCP-03: QUIOSCO + PERGOLA	50 m²+20 m²=
TOTAL SUPERFIC.	370 m²

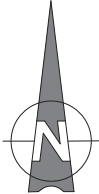

EXPLOTACIÓN DE LOS SERVICIOS DE TEMPORADA EN LAS PLAYAS DEL T.M. DE ALICANTE
AÑO 2026

Playa de San Juan. Tramo Accesos 30 - 34

P.07 Hoja 2 de 8


1:1.000 en A-3

Fernando V. Ochando Pinto
Ingeniero Técnico de Obras Públicas Municipal. Ingeniero Civil.



Fecha

Septiembre 2025

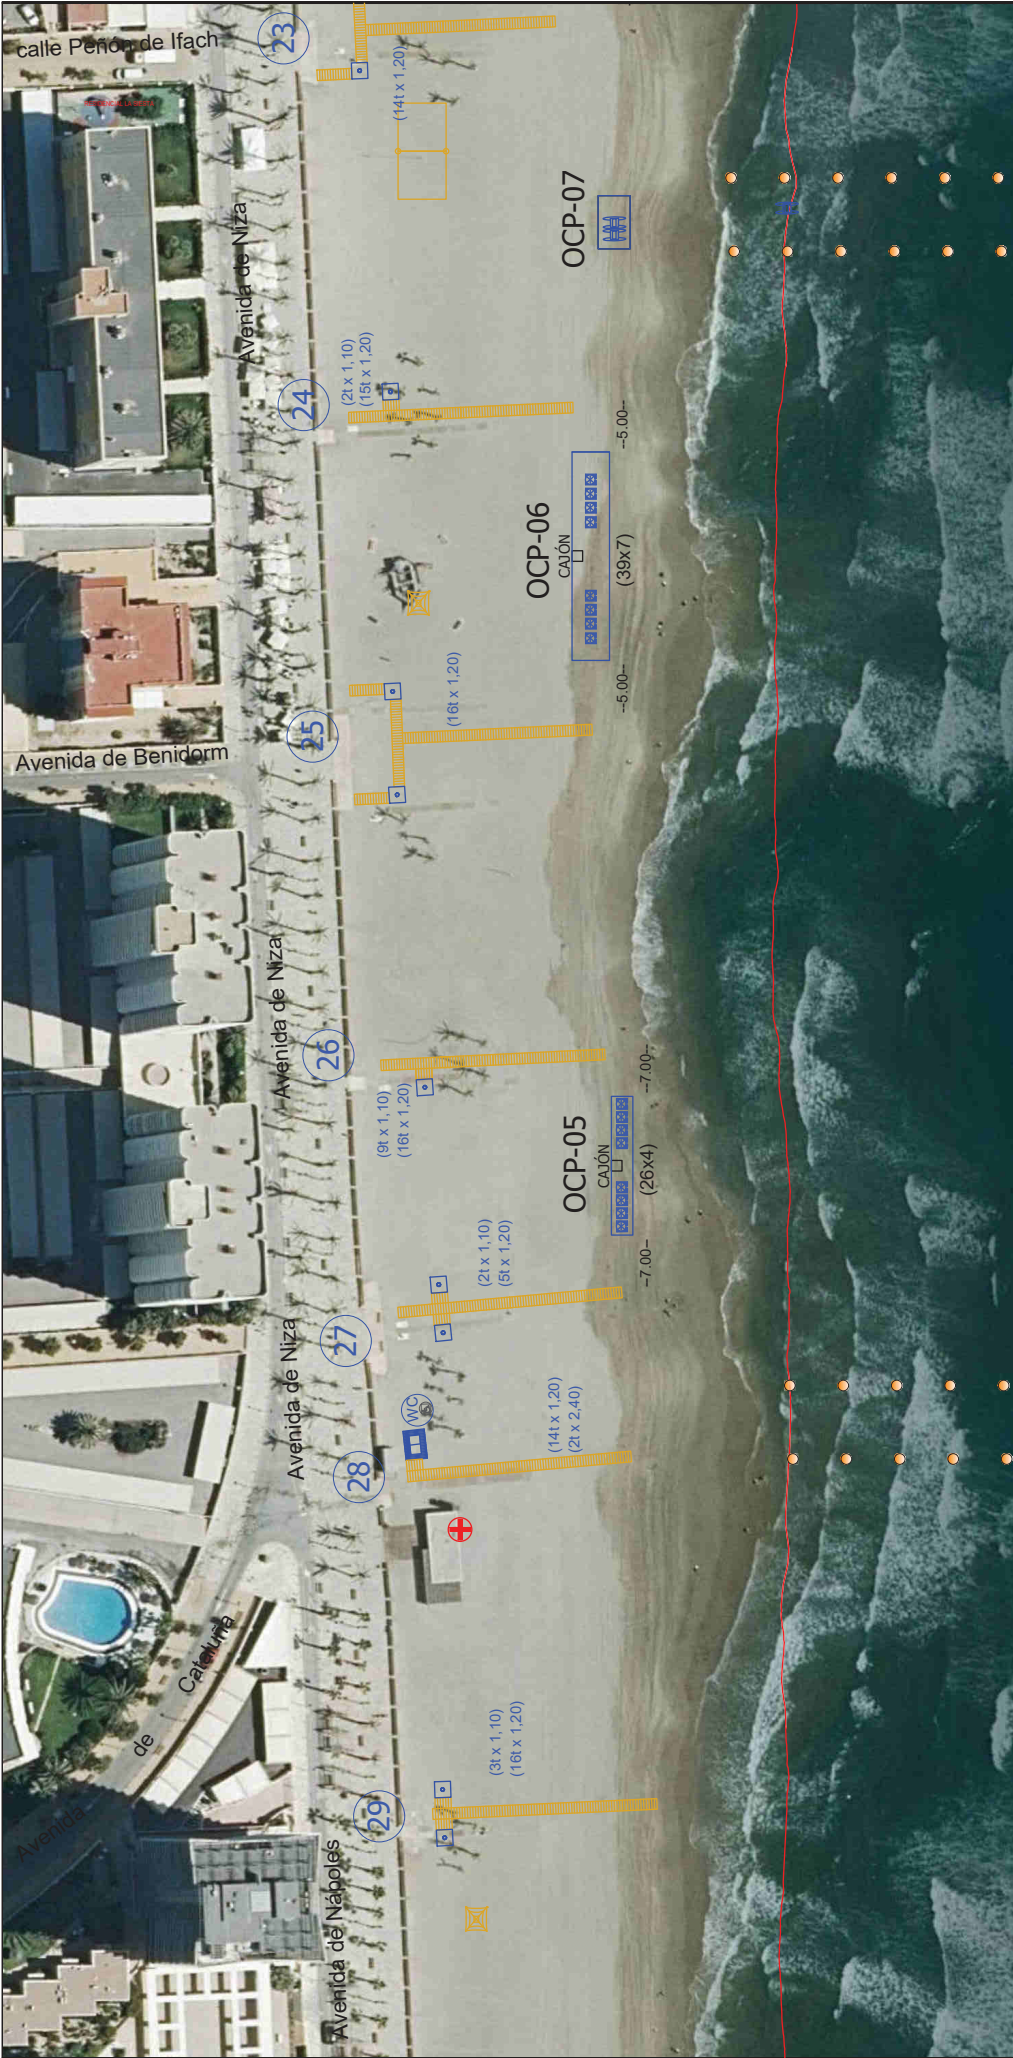

TRAMO ACCESOS 26 - 27

● OCP-05: SOMBRILLAS Y TUMBONAS 104 m²


TRAMO ACCESOS 24 - 25

OCP-06: SOMBRILLAS Y TUMBONAS 273 m²

TRAMO ACCESOS 23 - 24

OCP-07: ALQUILER NAUTICO 60 m²


Salvamento
y socorrismo

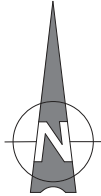

EXPLOTACIÓN DE LOS SERVICIOS DE
TEMPORADA EN LAS PLAYAS DEL
T.M. DE ALICANTE
AÑO 2026

Título	Playa de San Juan. Tramo Accesos 23 - 29
Descripción	
Plano nº	P.07 Hoja 3 de 8
Escala	1:1.000 en A-3
Autor	Fernando V. Ochando Pínto Ingeniero Técnico de Obras Públicas Municipal. Ingeniero Civil.



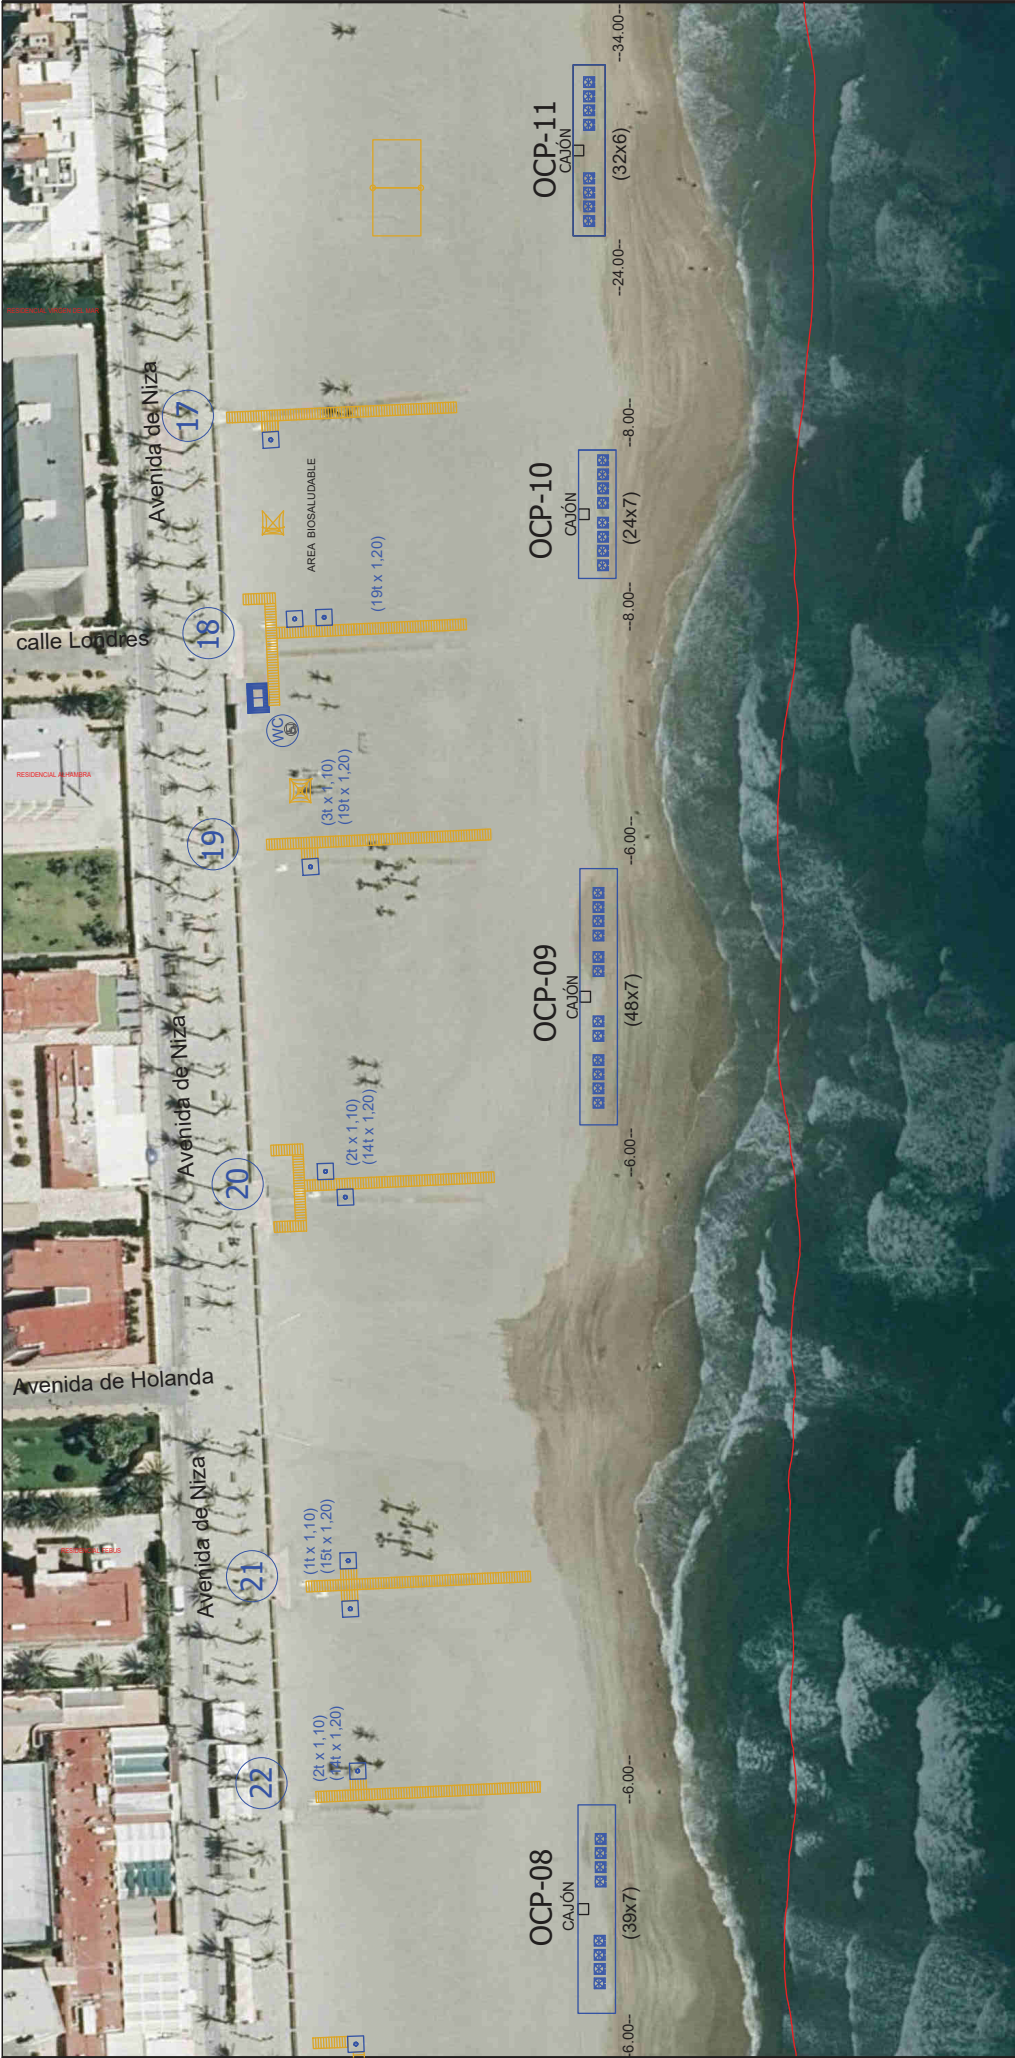

TRAMO ACCESOS 22 - 23


OCP-08: SOMBRILLAS Y TUMBONAS	273 m²
-------------------------------	--------

TRAMO ACCESOS 19 - 20

OCP-09: SOMBRILLAS Y TUMBONAS	336 m²
-------------------------------	--------

TRAMO ACCESOS 17 - 18

OCP-10: SOMBRILLAS Y TUMBONAS	168 m²
-------------------------------	--------

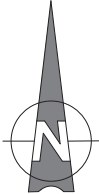

SÍMBOLO	ESPECIFICACIÓN	SÍMBOLO	ESPECIFICACIÓN	SÍMBOLO	ESPECIFICACIÓN
	MÓDULO SOMBRILLAS CON TUMBONAS		PASARELA		VESTUARIO
	MÓDULO TOLDO CON TUMBONAS		DUCHA O LAVAPIES		EQUIPAMIENTO PRIMEROS AUXILIOS
	MÓDULO ALQUILER NAUTICO		WC ACCESIBLE		EQUIPAMIENTO VIGILANCIA
	MINI QUIOSCO				
	JUEGOS INFANTILES				

SÍMBOLO	ESPECIFICACIÓN
	SERVICIOS DE RESTAURANTE, CHIRINGUITO, QUIOSCO, ETC.
	ESCUELA NAUTICA
	BALIZAMIENTO BANDA LITORAL 250 m. CANAL BALIZADO PARA CANOAS Y EMBARCACIONES

EXPLOTACIÓN DE LOS SERVICIOS DE TEMPORADA EN LAS PLAYAS DEL T.M. DE ALICANTE

AÑO 2026

Playa de San Juan. Tramo Accesos 17 - 22

P.07 Hoja 4 de 8

1:1.000 en A-3

Fernando V. Ochando Pinto

Ingeniero Técnico de Obras Públicas Municipal. Ingeniero Civil.



Fecha

Septiembre 2025



TRAMO ACCESOS 15 - 16				TRAMO ACCESOS 14 - 15			
OCP-12: SOMBRILLAS Y TUMBONAS		560 m²		OCP-14: ALQUILER NAUTICO		60 m²	
OCP-13: QUIOSCO + PERGOLA		50m² + 20m² =	70 m²				
TOTAL SUPERFIC.			630 m²				
				TRAMO ACCESOS 11 - 12			
OCP-15: SOMBRILLAS Y TUMBONAS		263 m²					
OCP-16: SOMBRILLAS Y TUMBONAS		250 m²					

SÍMBOLO	ESPECIFICACIÓN	SÍMBOLO	ESPECIFICACIÓN	SÍMBOLO	ESPECIFICACIÓN	SÍMBOLO	ESPECIFICACIÓN
	MÓDULO SOMBRILLAS CON TUMBONAS		PASARELA		VESTUARIO		SERVICIOS DE RESTAURANTE, CHIRINGUITO, QUIOSCO, ETC.
	MÓDULO ALQUILER NAUTICO		DUCHA O LAVAPIES		EQUIPAMIENTO PRIMEROS AUXILIOS		ESCUELA NAUTICA
	MINI QUIOSCO		WC ACCESIBLE		EQUIPAMIENTO VIGILANCIA		BALIZAMIENTO BANDA LITORAL 250 m.
	JUEGOS INFANTILES						CANAL BALIZADO PARA CANOAS Y EMBARCACIONES

EXPLOTACIÓN DE LOS SERVICIOS DE TEMPORADA EN LAS PLAYAS DEL T.M. DE ALICANTE


AÑO 2026

Playa de San Juan. Tramo Accesos 11 - 16

P.07 Hoja 5 de 8

1:1.000 en A-3

Fernando V. Ochando Pinto
Ingeniero Técnico de Obras Públicas Municipal. Ingeniero Civil.

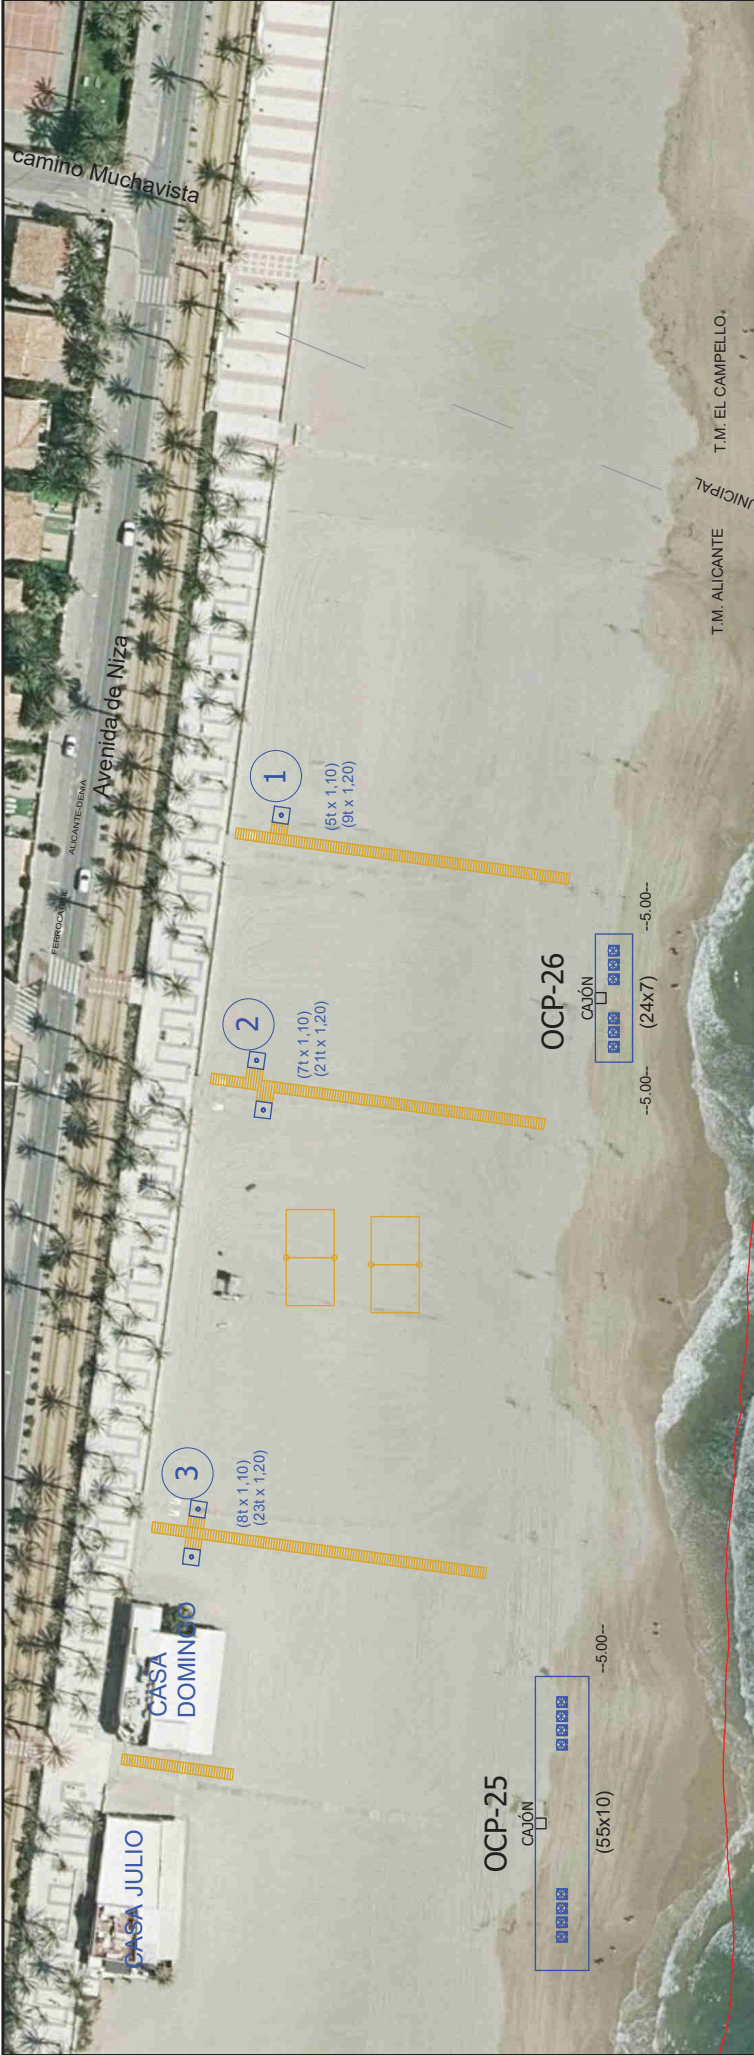


TRAMO ACCESOS 3 - 4

OCP-25: SOMBRILLAS Y TUMBONAS	550 m²
-------------------------------	--------

TRAMO ACCESOS 1 - 2

OCP-26: SOMBRILLAS Y TUMBONAS	168 m²
-------------------------------	--------

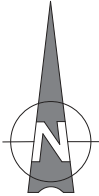

Canal balizado
Uso libre

SÍMBOLO	ESPECIFICACIÓN	SÍMBOLO	ESPECIFICACIÓN	SÍMBOLO	ESPECIFICACIÓN	SÍMBOLO	ESPECIFICACIÓN
	MÓDULO SOMBRILLAS CON TUMBONAS		PASARELA		VESTUARIO		SERVICIOS DE RESTAURANTE, CHIRINGUITO, QUIOSCO, ETC.
	MÓDULO TOLDO CON TUMBONAS		DUCHA O LAVAPIES		EQUIPAMIENTO PRIMEROS AUXILIOS		ESCUELA NAUTICA
	MÓDULO ALQUILER NAUTICO		WC ACCESIBLE		EQUIPAMIENTO VIGILANCIA		BALIZAMIENTO BANDA LITORAL 250 m.
	MINI QUIOSCO						CANAL BALIZADO PARA CANOAS Y EMBARCACIONES
	JUEGOS INFANTILES						

EXPLOTACIÓN DE LOS SERVICIOS DE TEMPORADA EN LAS PLAYAS DEL T.M. DE ALICANTE AÑO 2026

Playa de San Juan. Tramo Accesos 1 - 3

P.07 Hoja 8 de 8

1:1.000 en A-3

Fernando V. Ochando Pirlo


Ingeniero Técnico de Obras Públicas Municipal. Ingeniero Civil.

Alicante City & Beach

ayuntamiento de Alicante Ayuntamiento d'Alicante

Fecha

Septiembre 2025

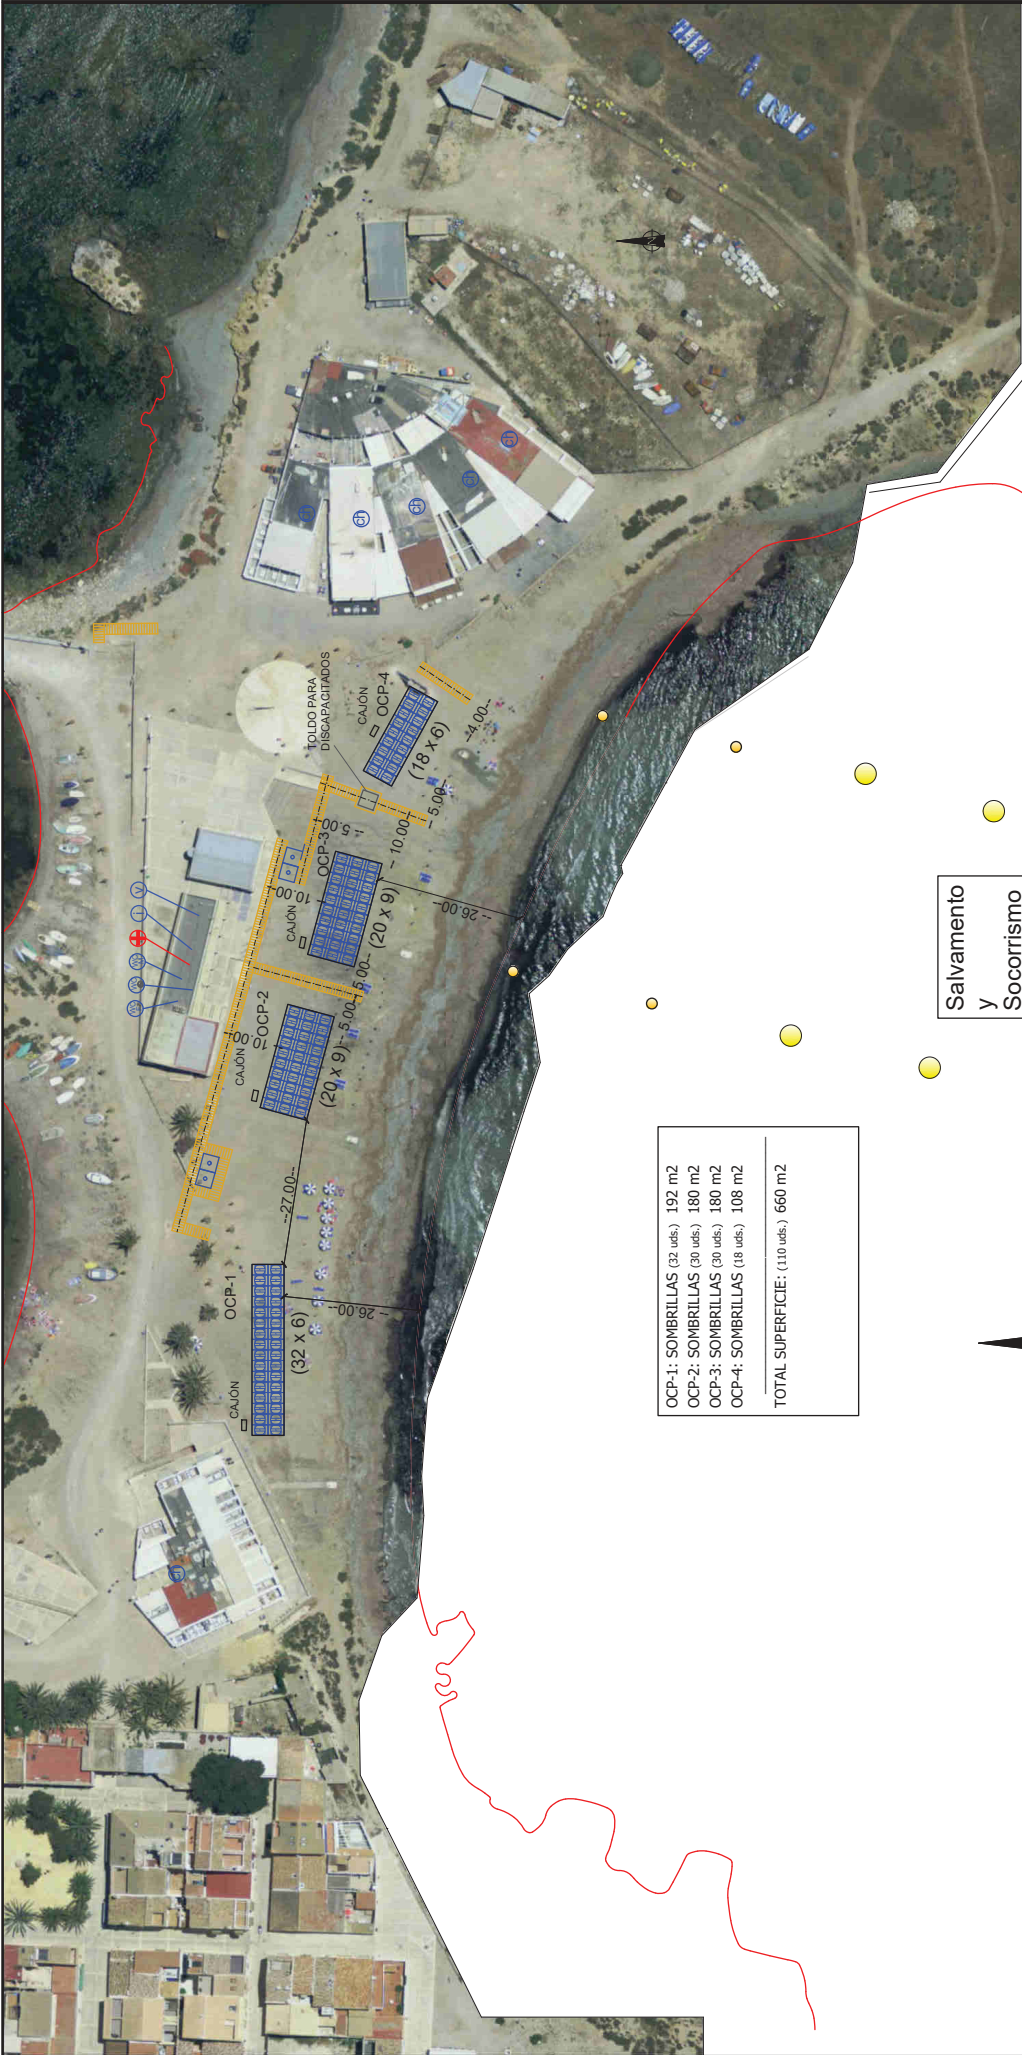

Salvamento
y
Socorrismo


EXPLOTACIÓN DE LOS SERVICIOS DE
TEMPORADA EN LAS PLAYAS DEL
T.M. DE ALICANTE
AÑO 2026

Título	Playa Isla de Tabarca.
Descripción	P.01 Hoja 1 de 1
Plano nº	1:1.000 en A-3
Escala	Fernando V. Ochando Pinto
Autor	Ingeniero Técnico de Obras Públicas Municipal. Ingeniero Civil.



Septiembre 2025

SÍMBOLO	ESPECIFICACIÓN	SÍMBOLO	ESPECIFICACIÓN	SÍMBOLO	ESPECIFICACIÓN	SÍMBOLO	ESPECIFICACIÓN
	MÓDULO SOMBRILLAS CON TUMBOVAS.		PASARELA.		VESTUARIO.		SERVICIOS DE RESTAURANTE, CHIRINGUITO, QUIOSCO, ETC.
	MÓDULO TOLDO CON TUMBOVAS.		DUCHA O LAVAPIÉS.		EQUIPAMIENTO PRIMEROS AUXILIOS.		ESCUELA NAUTICA.
	MÓDULO ALQUILER NAUTICO.		WC ACCESIBLE		EQUIPAMIENTO VIGILANCIA.		BALIZAMIENTO BANDA LITORAL 250 m.
	MINI QUIOSCO.						EMBARCACIONES
	JUEGOS INFANTILES						

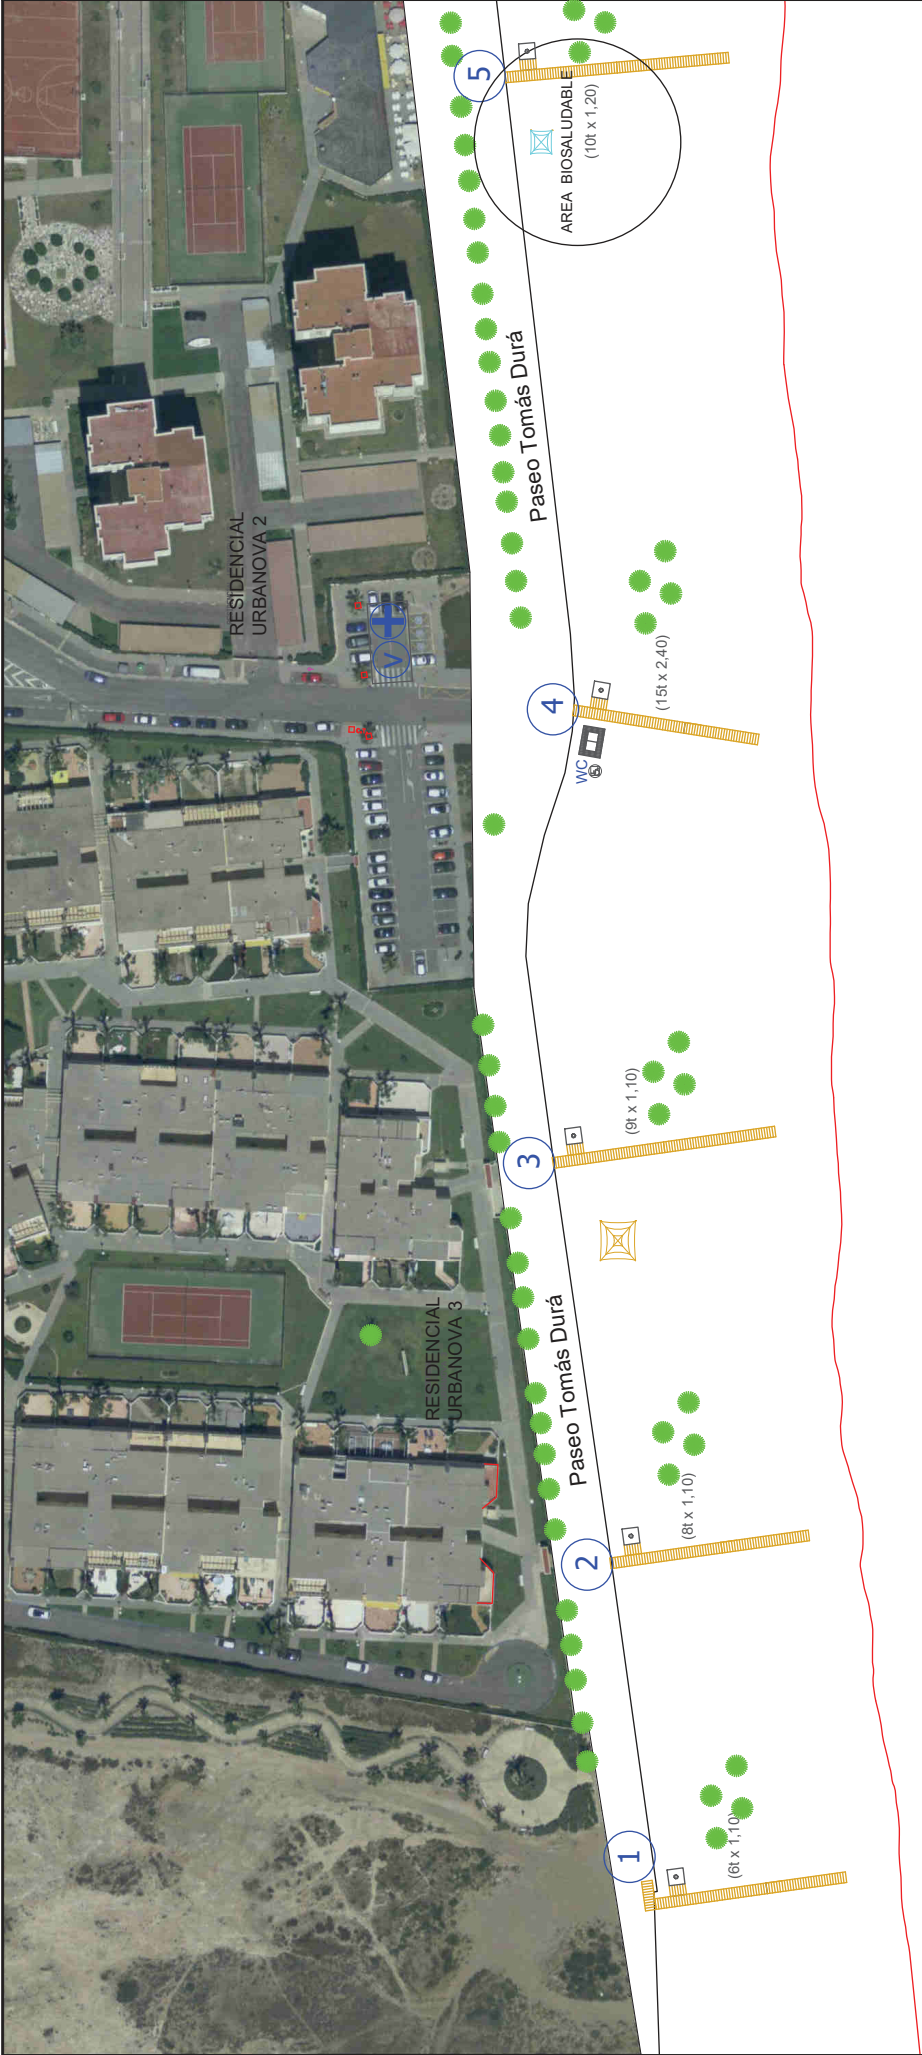


EXPLOTACIÓN DE LOS SERVICIOS DE
TEMPORADA EN LAS PLAYAS DEL
T.M. DE ALICANTE
AÑO 2026

Título	Playa de Urbanova-Saladares.
Descripción	
Plano nº	P.02 Hoja 1 de 4
Escala	1/1000 en A-3
Autor	Fernando V. Ochando Pinto. Ingeniero Técnico Obras Públicas Mpal. Ingeniero Civil.

SÍMBOLO	ESPECIFICACIÓN	SÍMBOLO	ESPECIFICACIÓN	SÍMBOLO	ESPECIFICACIÓN	SÍMBOLO	ESPECIFICACIÓN
	MÓDULO SOMBRILLAS CON TUMBONAS.		PASARELA.		VESTUARIO.		SERVICIOS DE RESTAURANTE.
	MÓDULO TOLDO CON TUMBONAS.		DUCHA O LAVAPIÉS.		EQUIPAMIENTO PRIMEROS AUXILIOS.		CHIRINGUITO, QUIOSCO, ETC.
	MÓDULO ALQUILER NAUTICO.		WC ACCESIBLE		EQUIPAMIENTO VIGILANCIA.		ESCUELA NAUTICA.
	MINI QUIOSCO.						BALIZAMIENTO BANDA LITORAL 250 m.
	JUEGOS INFANTILES						CANAL BALIZADO PARA CANOAS Y EMBARCACIONES



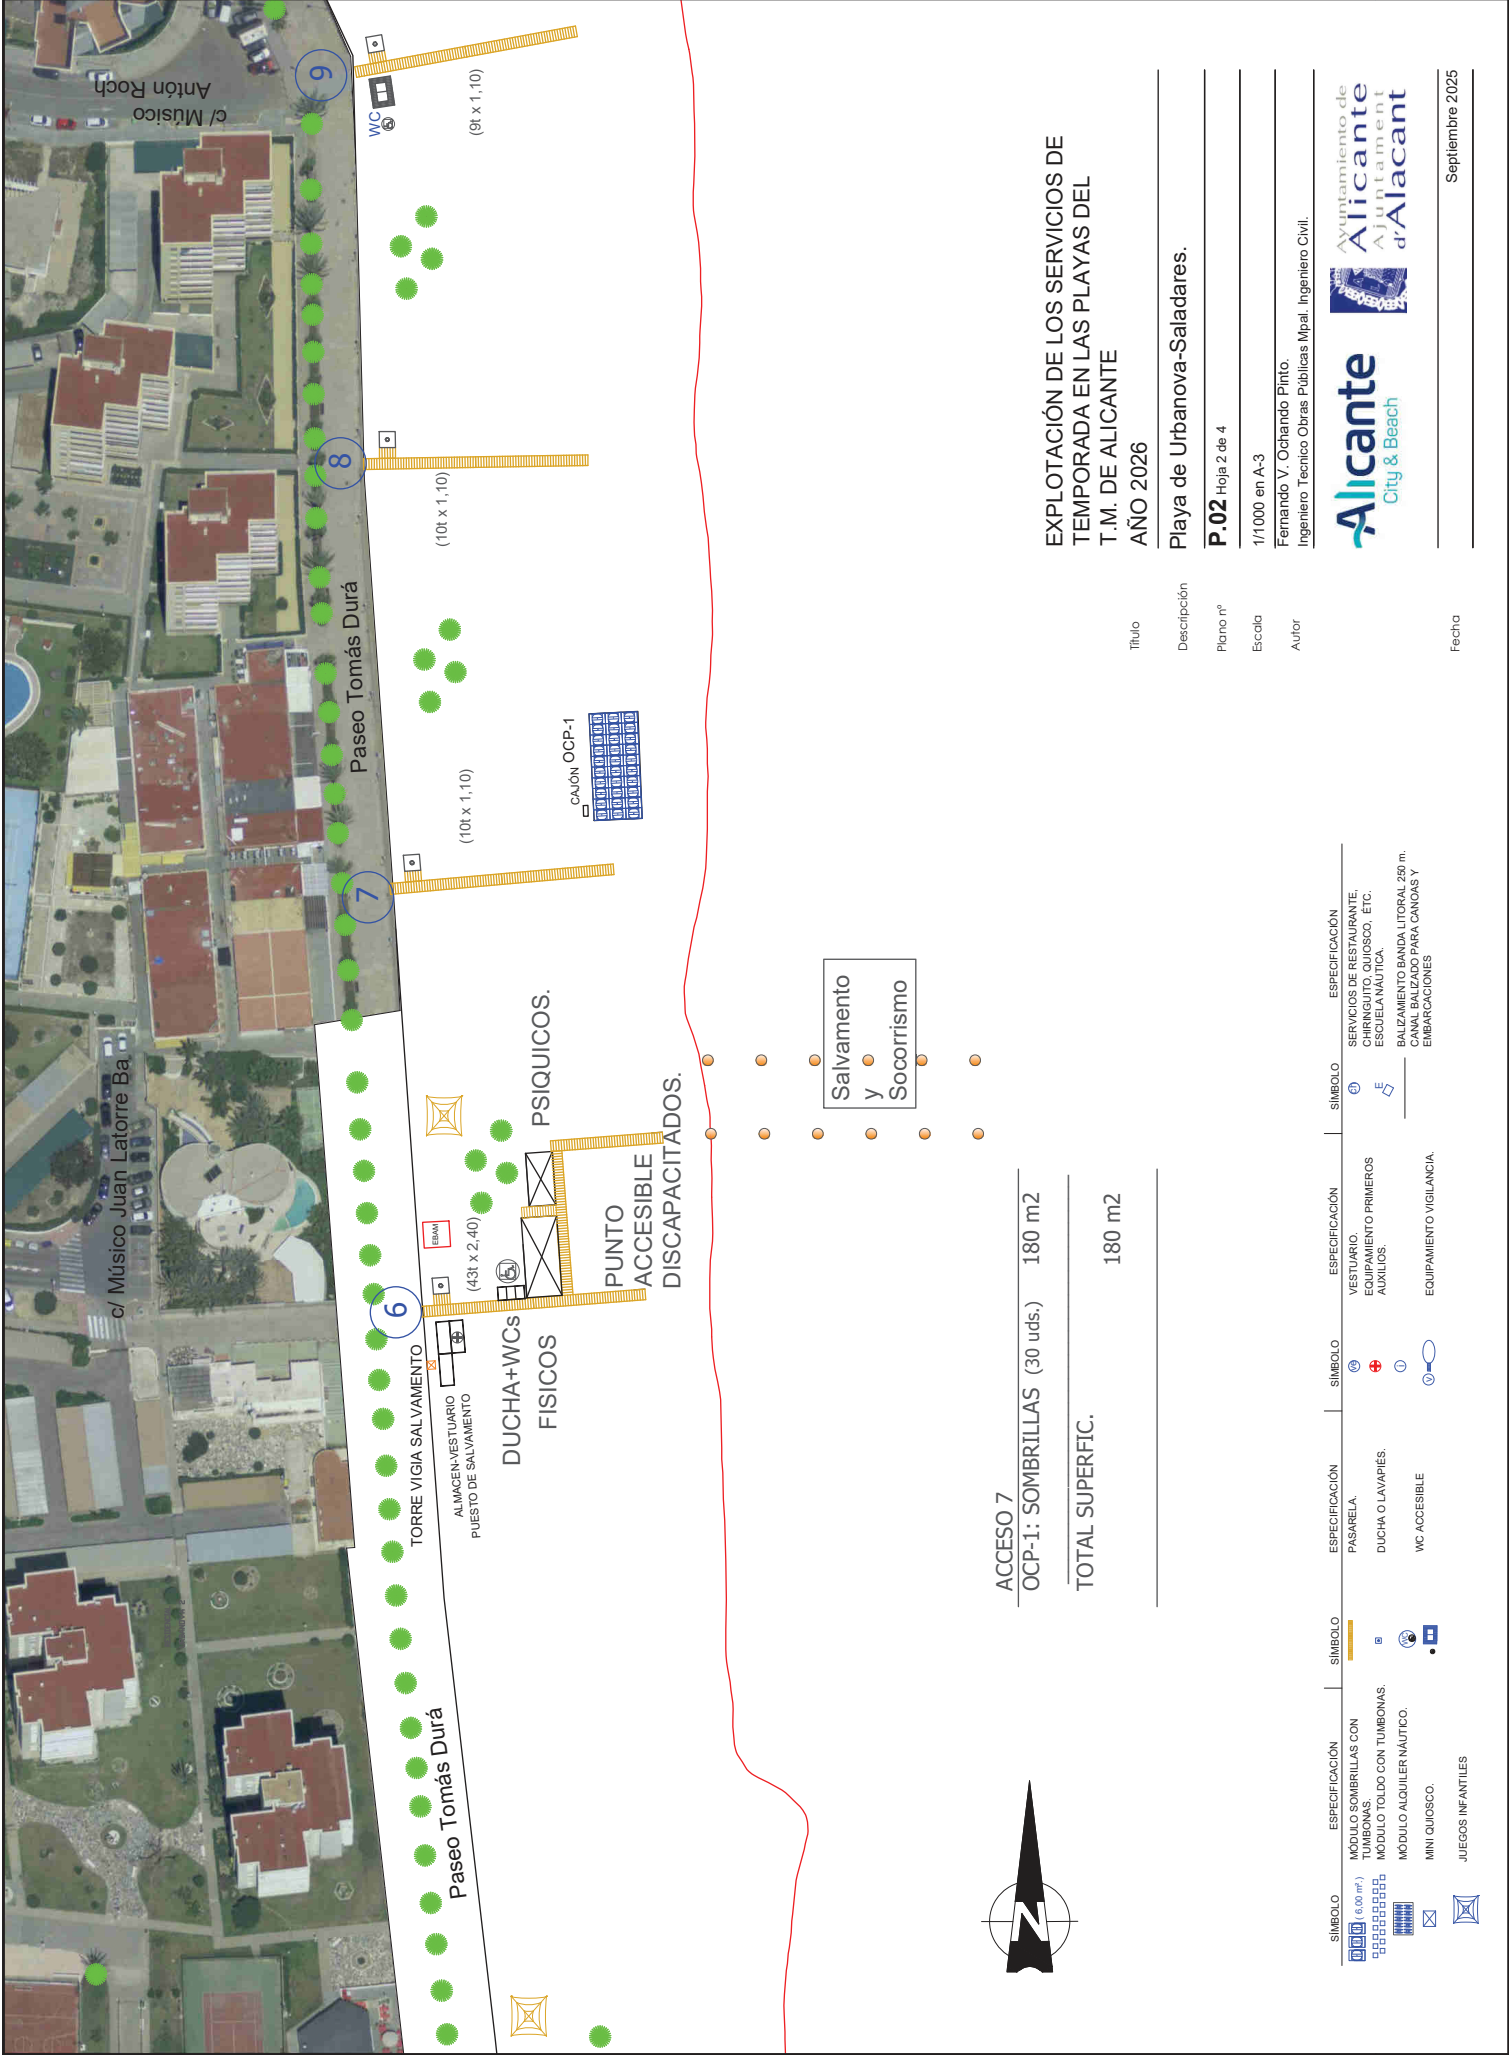

ACCESO 7

OCP-1: SOMBRILLAS (30 uds.) 180 m2

TOTAL SUPERFIC. 180 m2


EXPLOTACIÓN DE LOS SERVICIOS DE TEMPORADA EN LAS PLAYAS DEL T.M. DE ALICANTE

AÑO 2026

Título	Playa de Urbanova-Saladares.
Descripción	
Plano nº	P.02 Hoja 2 de 4
Escala	1/1000 en A-3
Autor	Fernando V. Ochando Pinto. Ingeniero Técnico Obras Públicas Mpal. Ingeniero Civil.
Fecha	Septiembre 2025

SÍMBOLO	ESPECIFICACIÓN	SÍMBOLO	ESPECIFICACIÓN	SÍMBOLO	ESPECIFICACIÓN
	MÓDULO SOMBRILLAS CON TUMBONAS.		PASARELA.		SERVICIOS DE RESTAURANTE, CHIRINGUITO, QUIOSCO, ETC.
	MÓDULO TOLDO CON TUMBONAS.		DUCHA O LAVAPIÉS.		ESCUELA NAUTICA.
	MÓDULO ALQUILER NAUTICO.		WC ACCESIBLE		BAZILLAMENTO BANDA LITORAL 250 m.
	MINI QUIOSCO.		EQUIPAMIENTO VIGILANCIA.		CANAL BALIZADO PARA CANOAS Y EMBARCACIONES
	JUEGOS INFANTILES				



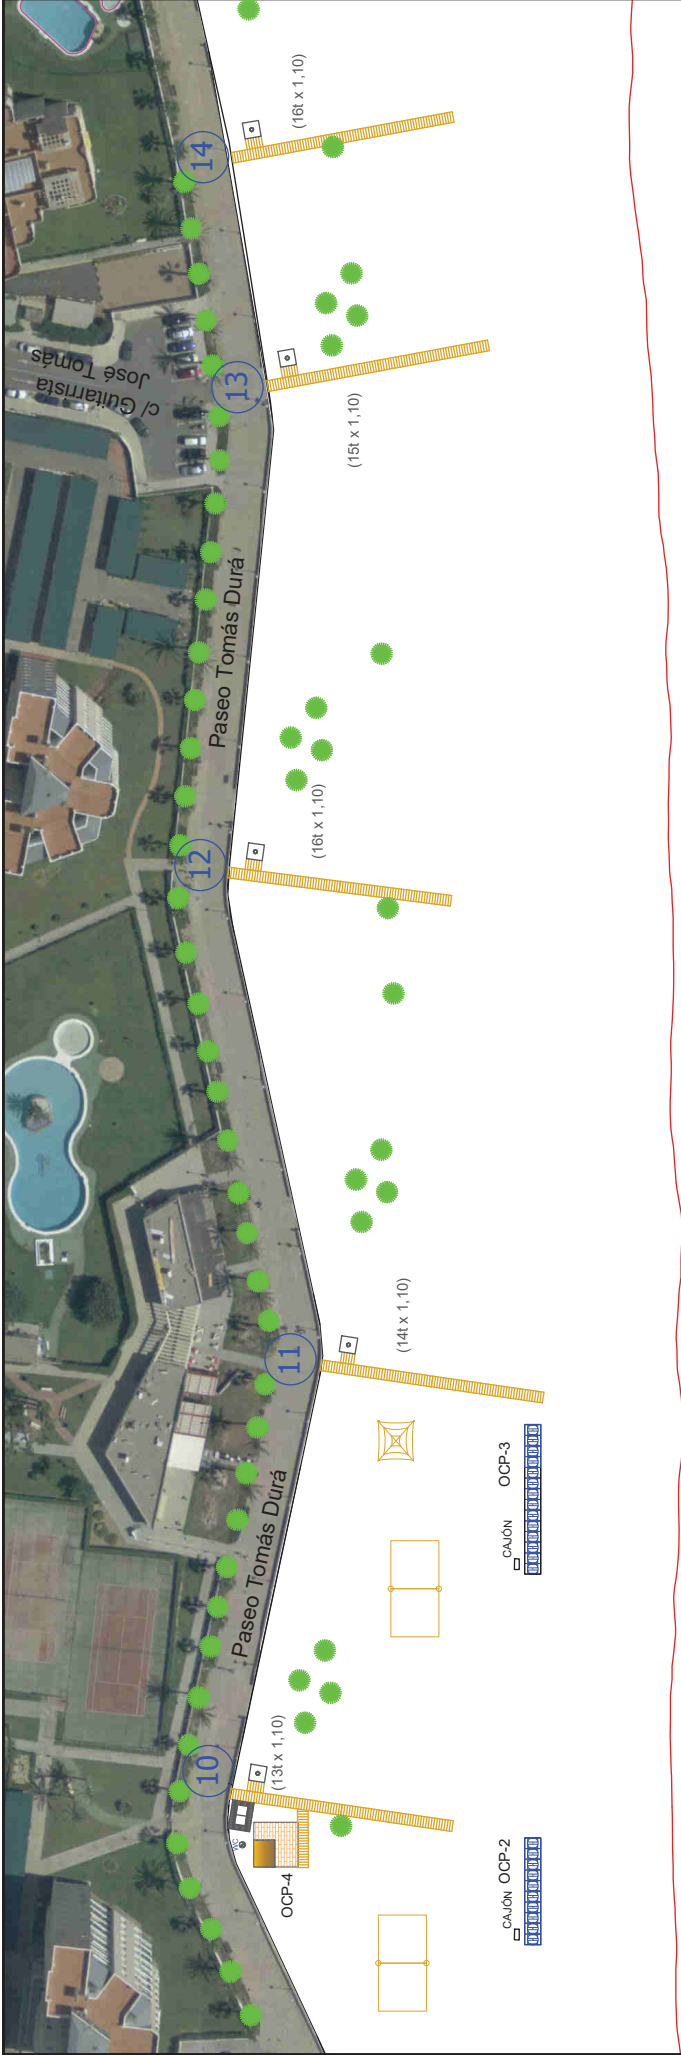

ACCESOS 10 - 11

- OCP-2: SOMBRILLAS (10 uds.) 60 m2
- OCP-3: SOMBRILLAS (14 uds.) 84 m2
- OCP-4: QUIOSCO 50m2+20m2= 70m2












TOTAL SUPERFIC.

214 m2



EXPLOTACIÓN DE LOS SERVICIOS DE
TEMPORADA EN LAS PLAYAS DEL
T.M. DE ALICANTE
AÑO 2026

Título	Playa de Urbanova-Saladares.
Descripción	P.02 Hoja 3 de 4
Plano nº	1/1000 en A-3
Escala	Fernando V. Ochando Pinto. Ingeniero Técnico Obras Públicas Mpal. Ingeniero Civil.
Autor	 Ayuntamiento de Alicante City & Beach
Fecha	Septiembre 2025

SÍMBOLO	ESPECIFICACIÓN	SÍMBOLO	ESPECIFICACIÓN	SÍMBOLO	ESPECIFICACIÓN
	MÓDULO SOMBRILLAS CON TUMBONAS.		PASARELA.		VESTUARIO.
	MÓDULO ALQUILER NÁUTICO.		DUCHA O LAVAPIES.		EQUIPAMIENTO PRIMEROS AUXILIOS.
	MINI QUIOSCO.		WC ACCESIBLE		EQUIPAMIENTO VIGILANCIA.
	JUEGOS INFANTILES				BALIZAMIENTO BANDA LITORAL 250 m.
					CANAL BALIZADO PARA CANOAS Y EMBARCACIONES



CANAL BALIZADO
DE USO LIBRE

EXPLOTACIÓN DE LOS SERVICIOS DE
TEMPORADA EN LAS PLAYAS DEL
T.M. DE ALICANTE
AÑO 2026

Título	Playa de Urbanova-Saladares.
Descripción	P.02 Hoja 4 de 4
Plano nº	1/1000 en A-3
Escala	Fernando V. Ochando Pinto. Ingeniero Técnico Obras Públicas Mpal. Ingeniero Civil.
Autor	
Fecha	Septiembre 2025

SÍMBOLO	ESPECIFICACIÓN	SÍMBOLO	ESPECIFICACIÓN	SÍMBOLO	ESPECIFICACIÓN
	MÓDULO SOMBRILLAS CON TUMBONAS.		PASARELA.		SERVICIOS DE RESTAURANTE, CHIRINGUITO, QUIOSCO, ETC.
	MÓDULO TOLDO CON TUMBONAS.		DUCHA O LAVAPIÉS.		ESCUELA NAÚTICA.
	MÓDULO ALQUILER NAÚTICO.		WC ACCESIBLE		BALIZAMIENTO BANDA LITORAL 250 m.
	MINI QUIOSCO.		JUEGOS INFANTILES		CANAL BALIZADO PARA CANOAS Y EMBARCACIONES

