


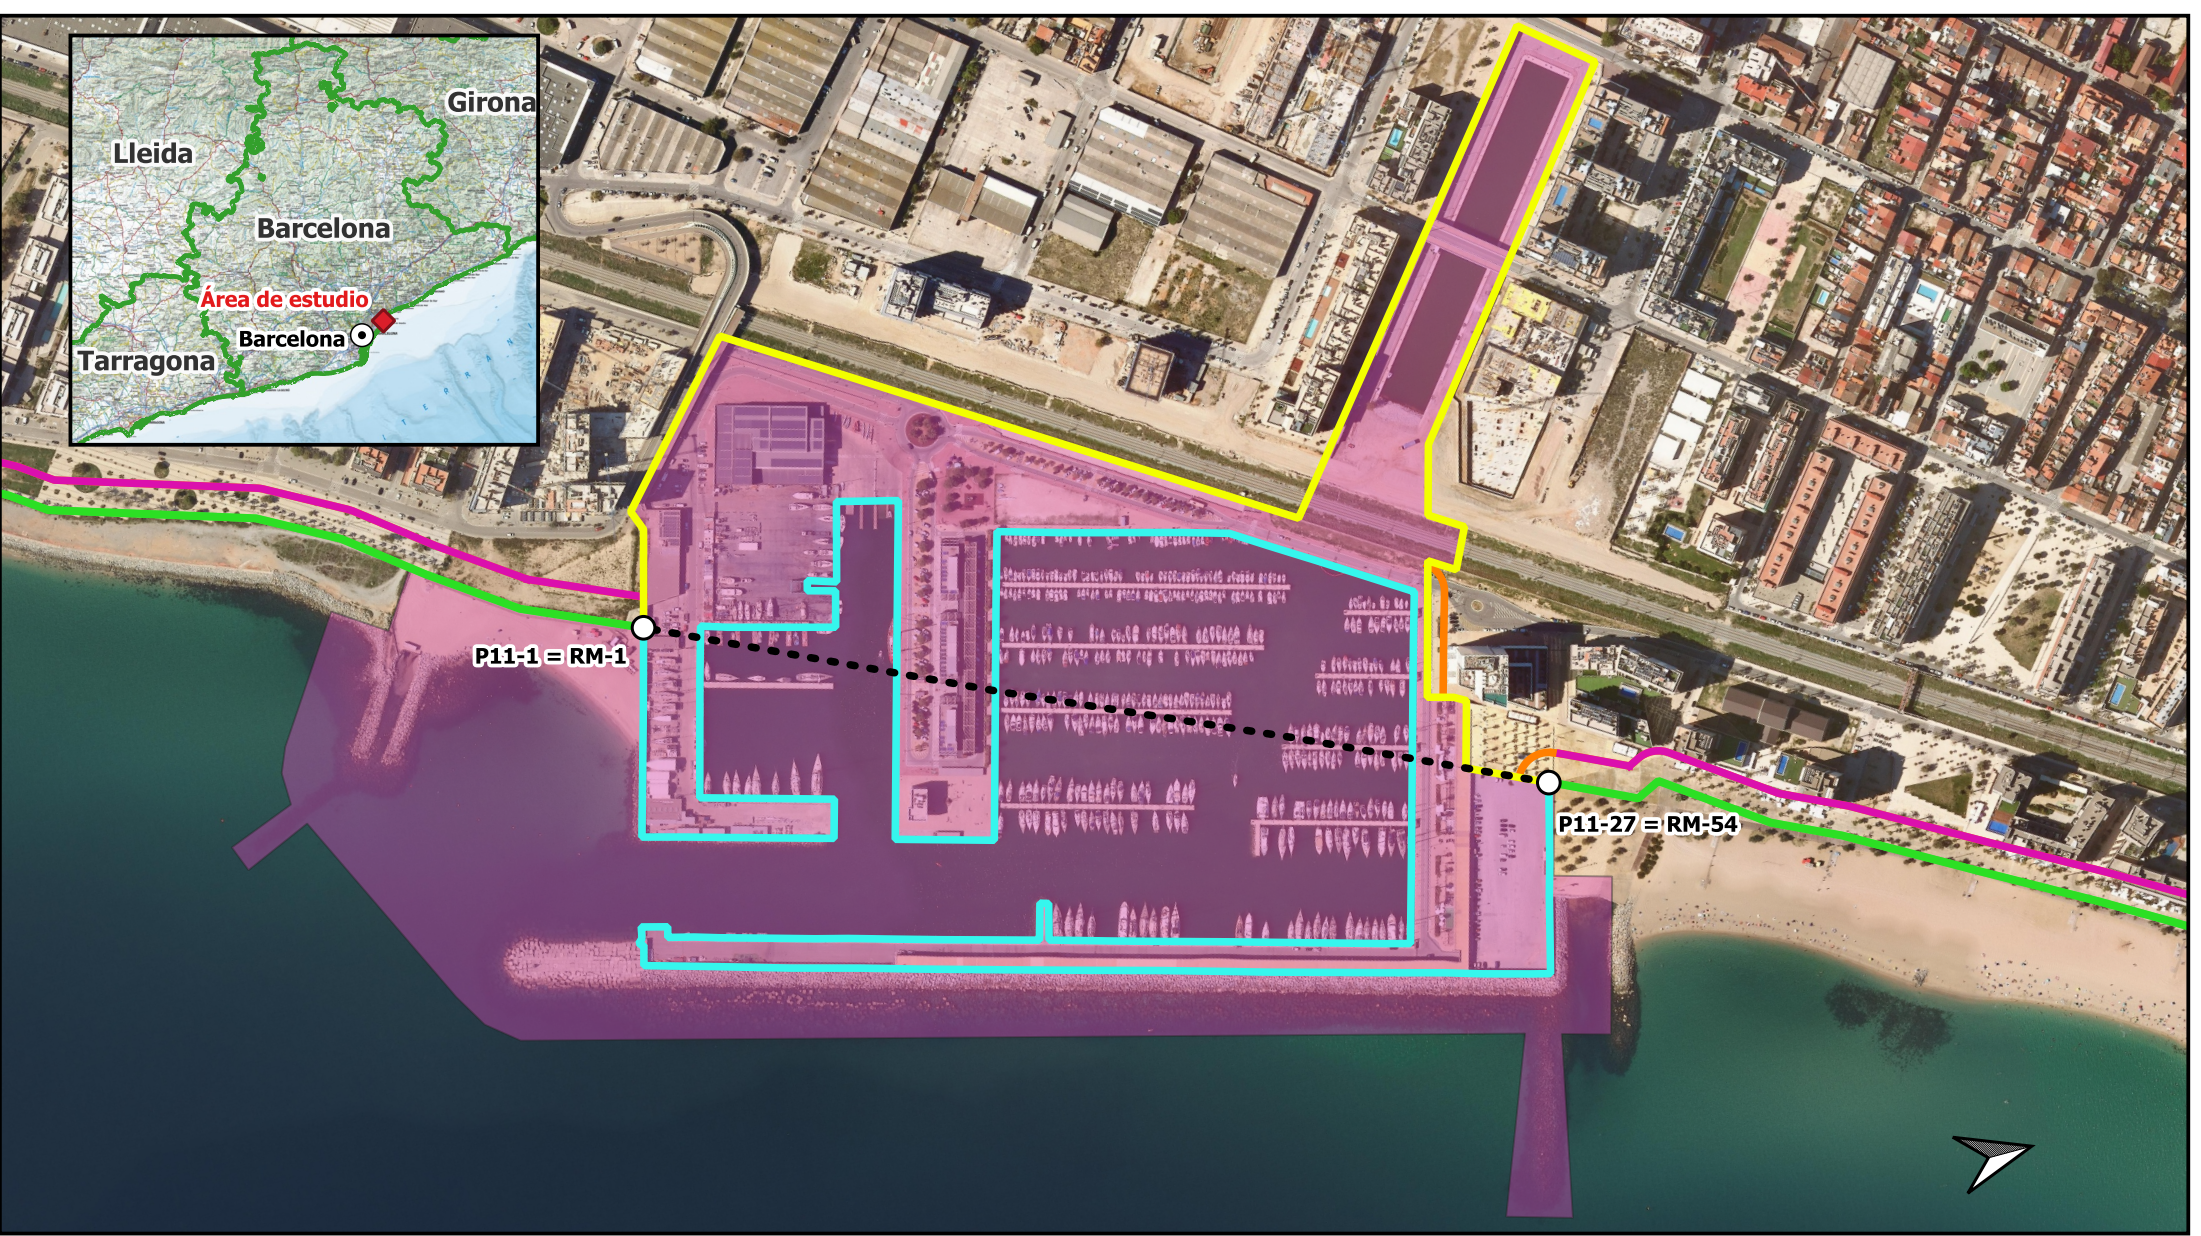

LEYENDA ○ Vértices inicio/final Ribera del mar propuesta Deslinde propuesto Servidumbre propuesta Deslinde aprobado por O.M. 09/03/2000 Servidumbre aprobada Deslinde anterior Zona de servicio del puerto	PROPUESTA DE DESLINDE DE DOMINIO PÚBLICO MARÍTIMO-TERRESTRE EN EL TRAMO DE COSTA CORRESPONDIENTE AL PUERTO DE BADALONA, PERTENECIENTE AL TÉRMINO MUNICIPAL DE BADALONA (BARCELONA) SISTEMA DE CORDENADAS ETRS 1989 UTM Zone 31N Proyección: Transverse Mercator Datum: ETRS 1989 FECHA: OCTUBRE 2025 ESCALA: 1:5000	PROPUESTA DE DESLINDE DE DOMINIO PÚBLICO MARÍTIMO-TERRESTRE SOBRE LA ORTOFOTO 1:2.500 (2023) DEL ICGC.  Tragsatec Grupo Tragsa
---	--	---