



ANEJO Nº5. INFORMACIÓN CATASTRAL



ANEJO Nº5.1. Listado de interesados en el deslinde.

Proyecto de deslinde de los bienes de dominio público marítimo-terrestre en el tramo de costa comprendido entre el límite sur de la Zona de Servicio del Puerto de Castellón y el Paseo de Vora Riu, en la Playa de la Gola, en el término municipal de Almazora (Castellón).

NIF/NIE/CIF	INTERESADO	DOMICILIO	CP / TM / PROVINCIA
P1200900G	AYUNTAMIENTO DE ALMAZORA	PZ PEDRO CORNEL, 1	12550/ ALMASSORA / CASTELLÓN
P1204000B	AYUNTAMIENTO DE CASTELLÓN DE LA PLANA	PLAZA MAYOR 1	12001 / CASTELLON DE LA PLANA / CASTELLON
Q4617001E	CONFEDERACIÓN HIDROGRÁFICA DEL JÚCAR	AVENIDA BLASCO IBAÑEZ, 48	46010 / VALENCIA / VALENCIA
-	RESIDENCIAL PASSEIG MARITIM 43	PASSEIG MARITIM 43 NS:54	12550 / ALMASSORA / CASTELLÓN
-	APARTAMENTOS BEN AFELI	PS PASSEIG MARITIM 55	12550 / ALMASSORA / CASTELLÓN
XXXXXX12Q	M. L. B. M.	-	CASTELLÓN DE LA PLANA / CASTELLÓN
XXXXXX95Y	M. E. G. C. D.	-	ALMASSORA / CASTELLÓN
XXXXXX21S	M. P. C. D.	-	ALMASSORA / CASTELLÓN
XXXXXX30S	E. M. O.	-	CASTELLÓN DE LA PLANA / CASTELLÓN
XXXXXX19J	M. I. A. C. D .	-	ALMASSORA / CASTELLÓN
XXXXXX45H	I. M. C.	-	ALMASSORA / CASTELLÓN
XXXXXX01B	M. C. C. D.	-	CASTELLÓN DE LA PLANA / CASTELLÓN

Proyecto de deslinde de los bienes de dominio público marítimo-terrestre en el tramo de costa comprendido entre el límite sur de la Zona de Servicio del Puerto de Castellón y el Paseo de Vora Riu, en la Playa de la Gola, en el término municipal de Almazora (Castellón).

NIF/NIE/CIF	INTERESADO	DOMICILIO	CP / TM / PROVINCIA
XXXXXX32V	M. E. C. D.	-	ALMASSORA / CASTELLÓN
XXXXXX29K	B. C. C.	-	CASTELLÓN DE LA PLANA / CASTELLÓN
XXXXXX17T	L. C. C.	-	MADRID / MADRID
XXXXXX52Q	J. M. C. D.	-	ALMASSORA / CASTELLÓN
XXXXXX68L	C. C. E.	-	ALMASSORA / CASTELLÓN
XXXXXX27N	A. C. G.	-	VILA-REAL / CASTELLÓN
XXXXXX88X	S. C. G.	-	ALBACETE / ALBACETE
XXXXXX08Z	J. P. C. G.	-	ALMASSORA / CASTELLÓN
XXXXXX04Q	A. C. G.	-	ALMASSORA / CASTELLÓN
XXXXXX42L	Q. G. F.	-	ALMASSORA / CASTELLÓN
XXXXXX54K	F. J. G. F.	-	VALENCIA / VALENCIA
XXXXXX31W	N. P. C.	-	ALMASSORA / CASTELLÓN
XXXXXX49F	G. B. F.	-	ALMASSORA / CASTELLÓN

Proyecto de deslinde de los bienes de dominio público marítimo–terrestre en el tramo de costa comprendido entre el límite sur de la Zona de Servicio del Puerto de Castellón y el Paseo de Vora Riu, en la Playa de la Gola, en el término municipal de Almazora (Castellón).

NIF/NIE/CIF	INTERESADO	DOMICILIO	CP / TM / PROVINCIA
XXXXXX16B	J. A. P. S.	-	ALMASSORA / CASTELLÓN
XXXXXX92T	E. E. S. V.	-	ALMASSORA / CASTELLÓN
XXXXXX55M	C. P. C.	-	ALMASSORA / CASTELLÓN
XXXXXX15C	M. C. A. P.	-	ALMASSORA / CASTELLÓN
XXXXXX56Y	M. J. A. P.	-	CASTELLÓN DE LA PLANA / CASTELLÓN
XXXXXX34E	V. B. M.	-	ALMASSORA / CASTELLÓN
XXXXXX76X	M. I. H. B.	-	ALMASSORA / CASTELLÓN
XXXXXX80K	M. P. E.	-	ALMASSORA / CASTELLÓN
XXXXXX77M	HEREDEROS DE J. M. P. S.	-	VALENCIA / VALENCIA
XXXXXX76K	J. M. C. M .	-	BOADILLA DEL MONTE / MADRID
XXXXXX99Y	M. C. N. C.	-	ALMASSORA / CASTELLÓN
XXXXXX60B	M. D. N. C.	-	ALMASSORA / CASTELLÓN
XXXXXX17E	J. R. N. C.	-	ALMASSORA / CASTELLÓN

Proyecto de deslinde de los bienes de dominio público marítimo-terrestre en el tramo de costa comprendido entre el límite sur de la Zona de Servicio del Puerto de Castellón y el Paseo de Vora Riu, en la Playa de la Gola, en el término municipal de Almazora (Castellón).

NIF/NIE/CIF	INTERESADO	DOMICILIO	CP / TM / PROVINCIA
XXXXXX37C	C. L. M. G .	-	ROCAFORT / VALENCIA
-	RESIDENCIAL PASSEIG MARITIM (268-277)	PASSEIG MARITIM (268-277)	12550 / ALMASSORA / CASTELLÓN
XXXXXX81F	A. B. G.	-	ALMASSORA / CASTELLÓN
XXXXXX02A	M. A. V. M.	-	ALMASSORA / CASTELLÓN
XXXXXX84E	D. P. V.	-	ALMASSORA / CASTELLÓN
XXXXXX80Z	J. P. V.	-	VILA-REAL / CASTELLÓN
XXXXXX81S	E. P. V.	-	ALMASSORA / CASTELLÓN
B12571303	ESPECIALISTAS ODONTOLOGICOS ASOCIADOS SLP.	CM SAN JOSE 3 PI:BJ	12005 / CASTELLÓN DE LA PLANA / CASTELLÓN
XXXXXX84H	M. G. M.	-	JÁVEA / ALICANTE
XXXXXX40X	D. G.	-	JÁVEA / ALICANTE
XXXXXX12G	A. R. R.	-	ALMASSORA / CASTELLÓN
XXXXXX88J	S. A. R.	-	ALMASSORA / CASTELLÓN
XXXXXX76H	A. A. R.	-	ALMASSORA / CASTELLÓN

Proyecto de deslinde de los bienes de dominio público marítimo-terrestre en el tramo de costa comprendido entre el límite sur de la Zona de Servicio del Puerto de Castellón y el Paseo de Vora Riu, en la Playa de la Gola, en el término municipal de Almazora (Castellón).

NIF/NIE/CIF	INTERESADO	DOMICILIO	CP / TM / PROVINCIA
XXXXXX77L	J. A. R.	-	ALMASSORA / CASTELLÓN
XXXXXX24N	E. V. G.	-	ALMASSORA / CASTELLÓN
XXXXXX41Y	R. C. A.	-	ALMASSORA / CASTELLÓN
XXXXXX26W	J. M. C. C.	-	ALMASSORA / CASTELLÓN
XXXXXX13S	M. R. C. C .	-	ALMASSORA / CASTELLÓN
XXXXXX09A	HEREDEROS DE M. S. A.	-	CASTELLÓN DE LA PLANA / CASTELLÓN
XXXXXX77K	M. M. R.	-	ALMASSORA / CASTELLÓN
XXXXXX50R	M. M. C. M.	-	ALMASSORA / CASTELLÓN
XXXXXX71F	D. T. B. A .	-	ALMASSORA / CASTELLÓN
XXXXXX44D	S. F. B.	-	ALMASSORA / CASTELLÓN
XXXXXX24A	S. A. A. J.	-	ALMASSORA / CASTELLÓN
XXXXXX78N	R. P. R.	-	BARCELONA / BARCELONA
XXXXXX01F	J. S. I.	-	ALMASSORA / CASTELLÓN

Proyecto de deslinde de los bienes de dominio público marítimo-terrestre en el tramo de costa comprendido entre el límite sur de la Zona de Servicio del Puerto de Castellón y el Paseo de Vora Riu, en la Playa de la Gola, en el término municipal de Almazora (Castellón).

NIF/NIE/CIF	INTERESADO	DOMICILIO	CP / TM / PROVINCIA
XXXXXX37L	M. V. T. M.	-	ALMASSORA / CASTELLÓN
XXXXXX15B	D. E. G.	-	VILA-REAL / CASTELLÓN
XXXXXX35F	M. C. G. S.	-	VILA-REAL / CASTELLÓN
XXXXXX43Z	J. J. C. A.	-	ALMASSORA / CASTELLÓN
XXXXXX09X	S. C. A.	-	ALMASSORA / CASTELLÓN
XXXXXX36M	M. J. C. A.	-	ALMASSORA / CASTELLÓN
XXXXXX55F	D. G. S.	-	CASTELLÓN DE LA PLANA / CASTELLÓN
XXXXXX20E	A. M. M. G.	-	ALMASSORA / CASTELLÓN
XXXXXX95J	M. M. G.	-	VISTABELLA DEL MAESTRAT / CASTELLÓN
XXXXXX04C	M. B. M. G.	-	ALMASSORA / CASTELLÓN
XXXXXX21Y	M. M. G.	-	ALMASSORA / CASTELLÓN
XXXXXX93E	M. L. M.	-	ALMASSORA / CASTELLÓN
-	A. B.	-	ALMASSORA / CASTELLÓN

Proyecto de deslinde de los bienes de dominio público marítimo–terrestre en el tramo de costa comprendido entre el límite sur de la Zona de Servicio del Puerto de Castellón y el Paseo de Vora Riu, en la Playa de la Gola, en el término municipal de Almazora (Castellón).

NIF/NIE/CIF	INTERESADO	DOMICILIO	CP / TM / PROVINCIA
XXXXXX55P	R. T. C.	-	PATERNA / VALENCIA
XXXXXX72J	E. V. B. P.	-	ALMASSORA / CASTELLÓN
XXXXXX15Y	E. M. B.	-	ALMASSORA / CASTELLÓN



ANEJO N°5.2. Listado de parcelas afectadas por el deslinde.

Proyecto de deslinde de los bienes de dominio público marítimo–terrestre en el tramo de costa comprendido entre el límite sur de la Zona de Servicio del Puerto de Castellón y el Paseo de Vora Riu, en la Playa de la Gola, en el término municipal de Almazora (Castellón).

Nº Ref. (Anejo 4.3. Planos)	Referencia Catastral	NIF / NIE	Titulares catastrales	Domicilio	CP / TM / Provincia
P-01	6452913YK5265S	-	RESIDENCIAL PASSEIG MARITIM 43	PASSEIG MARITIM 43 NS:54	12550 / ALMASSORA / CASTELLÓN
P-02	6452914YK5265S	-	APARTAMENTOS BEN AFELI	PSPASSEIG MARITIM 55	12550 / ALMASSORA / CASTELLÓN
P-03	6452919YK5265S0001ZS	XXXXXXX12Q	M. L. B. M.	-	CASTELLÓN DE LA PLANA / CASTELLÓN
P-04	12009A013004710000RK	XXXXXXX95Y	M. E. G. C. D.	-	ALMASSORA / CASTELLÓN
P-05	12009A013004720000RR	XXXXXXX21S	M. P. C. D.	-	ALMASSORA / CASTELLÓN
P-06	6041103YK5264S0001WK	XXXXXXX30S	E. M. O.	-	CASTELLÓN DE LA PLANA / CASTELLÓN
P-07	12009A013004740000RX	XXXXXXX19J	M. I. A. C. D .	-	ALMASSORA / CASTELLÓN
P-07 Bis	12009A013004740001TM	XXXXXXX45H	I. M. C.	-	ALMASSORA / CASTELLÓN
P-08	12009A013004790000RZ	XXXXXXX01B	M. C. C. D.	-	CASTELLÓN DE LA PLANA / CASTELLÓN
P-09	12009A013004800000RE	XXXXXXX32V	M. E. C. D.	-	ALMASSORA / CASTELLÓN

Proyecto de deslinde de los bienes de dominio público marítimo-terrestre en el tramo de costa comprendido entre el límite sur de la Zona de Servicio del Puerto de Castellón y el Paseo de Vora Riu, en la Playa de la Gola, en el término municipal de Almazora (Castellón).

Nº Ref. (Anejo 4.3. Planos)	Referencia Catastral	NIF / NIE	Titulares catastrales	Domicilio	CP / TM / Provincia
P-09 Bis	12009A013004800001TR	XXXXXX32V	M. E. C. D.	-	ALMASSORA / CASTELLÓN
P-10	12009A013004870000RB	XXXXXX29K	B. C. C.	-	CASTELLÓN DE LA PLANA / CASTELLÓN
		XXXXXX17T	L. C. C.	-	MADRID / MADRID
P-10 Bis	12009A013004870001TZ	XXXXXX52Q	J. M. C. D.	-	ALMASSORA / CASTELLÓN
		XXXXXX68L	C. C. E.	-	ALMASSORA / CASTELLÓN
P-11	5935918YK5253N0001LS	XXXXXX27N	A. C. G.	-	VILA-REAL / CASTELLÓN
		XXXXXX88X	S. C. G.	-	ALBACETE / ALBACETE
		XXXXXX08Z	J. P. C. G.	-	ALMASSORA / CASTELLÓN
		XXXXXX04Q	A. C. G.	-	ALMASSORA / CASTELLÓN
P-12	5935919YK5253N0001TS	XXXXXX42L	Q. G. F.	-	ALMASSORA / CASTELLÓN
		XXXXXX54K	F. J. G. F.	-	VALENCIA / VALENCIA

Proyecto de deslinde de los bienes de dominio público marítimo–terrestre en el tramo de costa comprendido entre el límite sur de la Zona de Servicio del Puerto de Castellón y el Paseo de Vora Riu, en la Playa de la Gola, en el término municipal de Almazora (Castellón).

Nº Ref. (Anejo 4.3. Planos)	Referencia Catastral	NIF / NIE	Titulares catastrales	Domicilio	CP / TM / Provincia
P-13	5932418YK5253S0001UB	XXXXXX31W	N. P. C.	-	ALMASSORA / CASTELLÓN
		XXXXXX49F	G. B. F.	-	ALMASSORA / CASTELLÓN
P-14	5932419YK5253S0001HB	XXXXXX16B	J. A. P. S.	-	ALMASSORA / CASTELLÓN
		XXXXXX92T	E. E. S. V.	-	ALMASSORA / CASTELLÓN
P-15	5932465YK5253S0001LB	XXXXXX55M	C. P. C.	-	ALMASSORA / CASTELLÓN
		XXXXXX15C	M. C. A. P.	-	ALMASSORA / CASTELLÓN
		XXXXXX56Y	M. J. A. P.	-	CASTELLÓN DE LA PLANA / CASTELLÓN
P-15 Bis	5932465YK5253S0002BZ	XXXXXX34E	V. B. M.	-	ALMASSORA / CASTELLÓN
		XXXXXX15C	M. C. A. P.	-	ALMASSORA / CASTELLÓN
P-16	5932421YK5253S0001UB	XXXXXX76X	M. I. H. B.	-	ALMASSORA / CASTELLÓN

Proyecto de deslinde de los bienes de dominio público marítimo–terrestre en el tramo de costa comprendido entre el límite sur de la Zona de Servicio del Puerto de Castellón y el Paseo de Vora Riu, en la Playa de la Gola, en el término municipal de Almazora (Castellón).

Nº Ref. (Anejo 4.3. Planos)	Referencia Catastral	NIF / NIE	Titulares catastrales	Domicilio	CP / TM / Provincia
P-17	5932422YK5253S0001HB	XXXXXX80K	M. P. E.	-	ALMASSORA / CASTELLÓN
P-18	5932423YK5253S0001WB	XXXXXX77M	HEREDEROS DE J. M. P. S.	-	VALENCIA / VALENCIA
P-19	5932424YK5253S0001AB	XXXXXX76K	J. M. C. M .	-	BOADILLA DEL MONTE / MADRID
P-20	5932425YK5253S0001BB	XXXXXX99Y	M. C. N. C.	-	ALMASSORA / CASTELLÓN
		XXXXXX60B	M. D. N. C.	-	ALMASSORA / CASTELLÓN
		XXXXXX17E	J. R. N. C.	-	ALMASSORA / CASTELLÓN
P-21	5932426YK5253S0001YB	XXXXXX37C	C. L. M. G .	-	ROCAFORT / VALENCIA
P-22	5932435YK5253S	-	RESIDENCIAL PASSEIG MARITIM (268-277)	PASSEIG MARITIM (268- 277)	12550 / ALMASSORA / CASTELLÓN
P-23	5930217YK5253S0001EB	XXXXXX81F	A. B. G.	-	ALMASSORA / CASTELLÓN

Proyecto de deslinde de los bienes de dominio público marítimo–terrestre en el tramo de costa comprendido entre el límite sur de la Zona de Servicio del Puerto de Castellón y el Paseo de Vora Riu, en la Playa de la Gola, en el término municipal de Almazora (Castellón).

Nº Ref. (Anejo 4.3. Planos)	Referencia Catastral	NIF / NIE	Titulares catastrales	Domicilio	CP / TM / Provincia
P-24	5829336YK5252N0001RK	XXXXXX02A	M. A. V. M.	-	ALMASSORA / CASTELLÓN
		XXXXXX84E	D. P. V.	-	ALMASSORA / CASTELLÓN
		XXXXXX80Z	J. P. V.	-	VILA-REAL / CASTELLÓN
		XXXXXX81S	E. P. V.	-	ALMASSORA / CASTELLÓN
P-25	5829337YK5252N0001DK	B12571303	ESPECIALISTAS ODONTOLOGICOS ASOCIADOS SLP.	CM SAN JOSE 3 PI:BJ	12005 / CASTELLÓN DE LA PLANA / CASTELLÓN
P-26	5829338YK5252N0001XK	XXXXXX84H	M. G. M.	-	JÁVEA / ALICANTE
		XXXXXX40X	D. G.	-	JÁVEA / ALICANTE
P-27	5829339YK5252N0001IK	XXXXXX12G	A. R. R.	-	ALMASSORA / CASTELLÓN
		XXXXXX88J	S. A. R.	-	ALMASSORA / CASTELLÓN
		XXXXXX76H	A. A. R.	-	ALMASSORA / CASTELLÓN
		XXXXXX77L	J. A. R.	-	ALMASSORA / CASTELLÓN

Proyecto de deslinde de los bienes de dominio público marítimo–terrestre en el tramo de costa comprendido entre el límite sur de la Zona de Servicio del Puerto de Castellón y el Paseo de Vora Riu, en la Playa de la Gola, en el término municipal de Almazora (Castellón).

Nº Ref. (Anejo 4.3. Planos)	Referencia Catastral	NIF / NIE	Titulares catastrales	Domicilio	CP / TM / Provincia
P-28	5829340YK5252N0001DK	XXXXXX24N	E. V. G.	-	ALMASSORA / CASTELLÓN
P-29	5829341YK5252N0001XK	XXXXXX41Y	R. C. A.	-	ALMASSORA / CASTELLÓN
		XXXXXX26W	J. M. C. C.	-	ALMASSORA / CASTELLÓN
		XXXXXX13S	M. R. C. C .	-	ALMASSORA / CASTELLÓN
P-30	5829342YK5252N0001IK	XXXXXX09A	HEREDEROS DE M. S. A.	-	CASTELLÓN DE LA PLANA / CASTELLÓN
P-31	5829343YK5252N0001JK	XXXXXX77K	M. M. R.	-	ALMASSORA / CASTELLÓN
P-32	5829386YK5252N0001BK	XXXXXX50R	M. M. C. M.	-	ALMASSORA / CASTELLÓN
P-32.1	5829386YK5252N0002ZL	XXXXXX71F	D. T. B. A .	-	ALMASSORA / CASTELLÓN
P-32.2	5829386YK5252N0003XB	XXXXXX44D	S. F. B.	-	ALMASSORA / CASTELLÓN
		XXXXXX24A	S. A. A. J.	-	ALMASSORA / CASTELLÓN

Proyecto de deslinde de los bienes de dominio público marítimo–terrestre en el tramo de costa comprendido entre el límite sur de la Zona de Servicio del Puerto de Castellón y el Paseo de Vora Riu, en la Playa de la Gola, en el término municipal de Almazora (Castellón).


Nº Ref. (Anejo 4.3. Planos)	Referencia Catastral	NIF / NIE	Titulares catastrales	Domicilio	CP / TM / Provincia
P-33	5829345YK5252N0001SK	XXXXXX78N	R. P. R.	-	BARCELONA / BARCELONA
P-33.1	5829345YK5252N0002DL	XXXXXX01F	J. S. I.	-	ALMASSORA / CASTELLÓN
		XXXXXX37L	M. V. T. M.	-	ALMASSORA / CASTELLÓN
P-34	5829346YK5252N0001ZK	XXXXXX15B	D. E. G.	-	VILA-REAL / CASTELLÓN
		XXXXXX35F	M. C. G. S.	-	VILA-REAL / CASTELLÓN
P-35	5829347YK5252N0001UK	XXXXXX43Z	J. J. C. A.	-	ALMASSORA / CASTELLÓN
		XXXXXX09X	S. C. A.	-	ALMASSORA / CASTELLÓN
		XXXXXX36M	M. J. C. A.	-	ALMASSORA / CASTELLÓN
P-36	5829348YK5252N0001HK	XXXXXX55F	D. G. S.	-	CASTELLÓN DE LA PLANA / CASTELLÓN

Proyecto de deslinde de los bienes de dominio público marítimo–terrestre en el tramo de costa comprendido entre el límite sur de la Zona de Servicio del Puerto de Castellón y el Paseo de Vora Riu, en la Playa de la Gola, en el término municipal de Almazora (Castellón).

Nº Ref. (Anejo 4.3. Planos)	Referencia Catastral	NIF / NIE	Titulares catastrales	Domicilio	CP / TM / Provincia
P-37	5829349YK5252N0001WK	XXXXXX20E	A. M. M. G.	-	ALMASSORA / CASTELLÓN
		XXXXXX95J	M. M. G.	-	VISTABELLA DEL MAESTRAT / CASTELLÓN
		XXXXXX04C	M. B. M. G.	-	ALMASSORA / CASTELLÓN
		XXXXXX21Y	M. M. G.	-	ALMASSORA / CASTELLÓN
P-38	5829356YK5252N0001GK	XXXXXX93E	M. L. M.	-	ALMASSORA / CASTELLÓN
P-39	5829358YK5252N0001PK	-	A. B.	-	ALMASSORA / CASTELLÓN
P-40	5729307YK5252N0001HK	XXXXXX55P	R. T. C.	-	PATERNA / VALENCIA
P-41	5729306YK5252N0001UK	XXXXXX72J	E. V. B. P.	-	ALMASSORA / CASTELLÓN
		XXXXXX15Y	E. M. B.	-	ALMASSORA / CASTELLÓN



ANEJO N°5.3. Planos de parcelas afectadas por el deslinde.

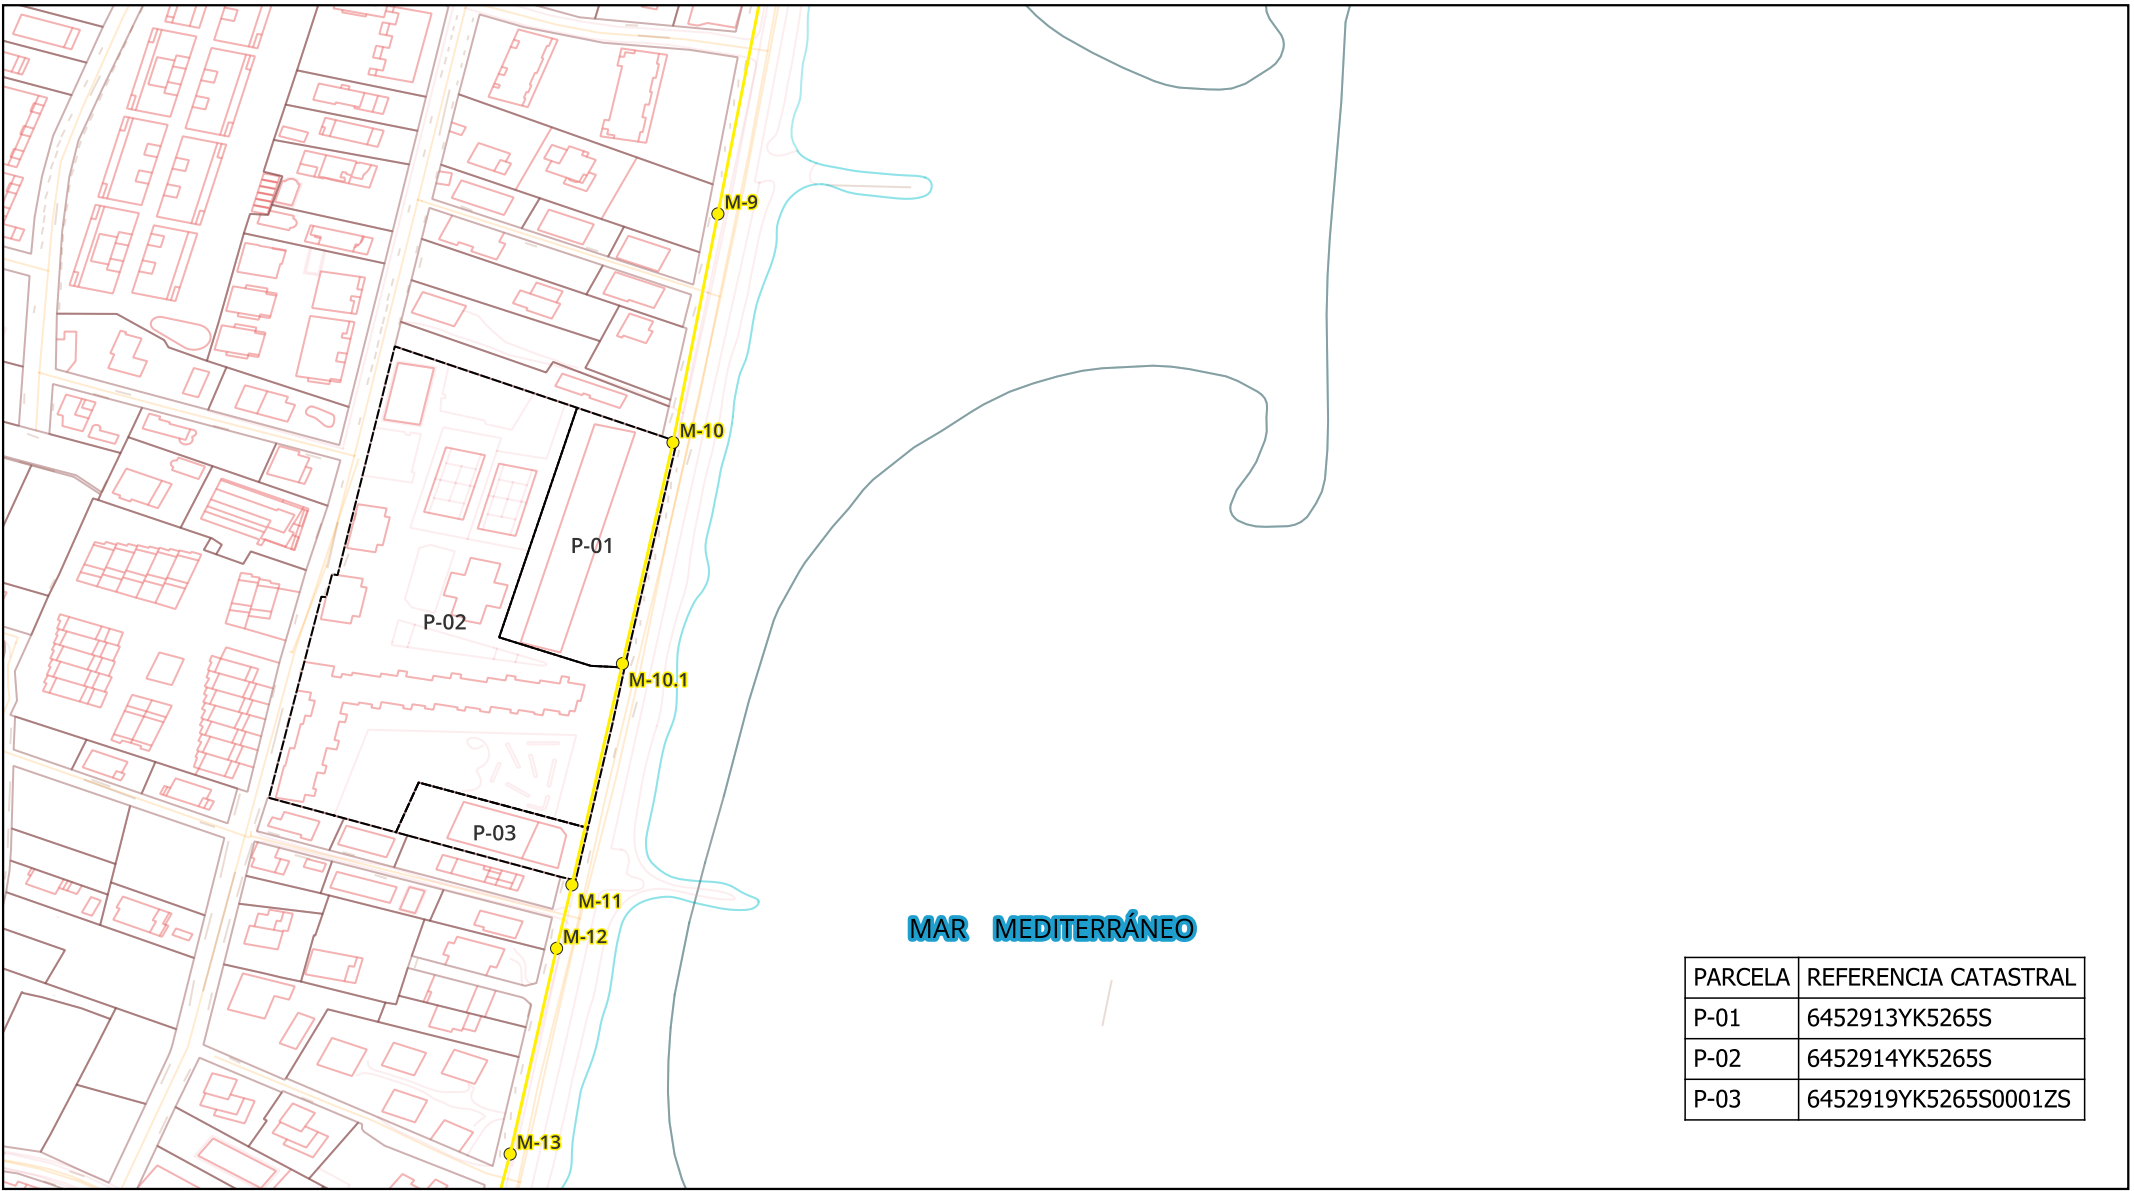

PARCELA	REFERENCIA CATASTRAL
P-01	6452913YK5265S
P-02	6452914YK5265S
P-03	6452919YK5265S0001ZS

LEYENDA

- PROPUESTA DE DOMINIO PÚBLICO MARÍTIMO-TERRESTRE
- HITOS DE DOMINIO PÚBLICO MARÍTIMO-TERRESTRE PROPUESTOS
- PARCELAS AFECTADAS Y COLINDANTES



ESCALA

1:1500


FECHA

MARZO 2026

MEMORIA TÉCNICA DE LA DELIMITACIÓN PROVISIONAL DEL DOMINIO PÚBLICO MARÍTIMO-TERRESTRE EN EL TRAMO DE COSTA DEL TÉRMINO MUNICIPAL DE ALMAZORA (CASTELLÓN) COMPRENDIDO ENTRE EL LÍMITE SUR DE LA ZONA DE SERVICIO DEL PUERTO DE CASTELLÓN DE LA PLANA Y LA MARGEN NORTE DE LA DESEMBOCADURA DEL RÍO MIJARES

PLANO DE PARCELAS CATASTRALES AFECTADAS POR EL DESLINDE

ANEJO 4.3 PLANO Nº 1

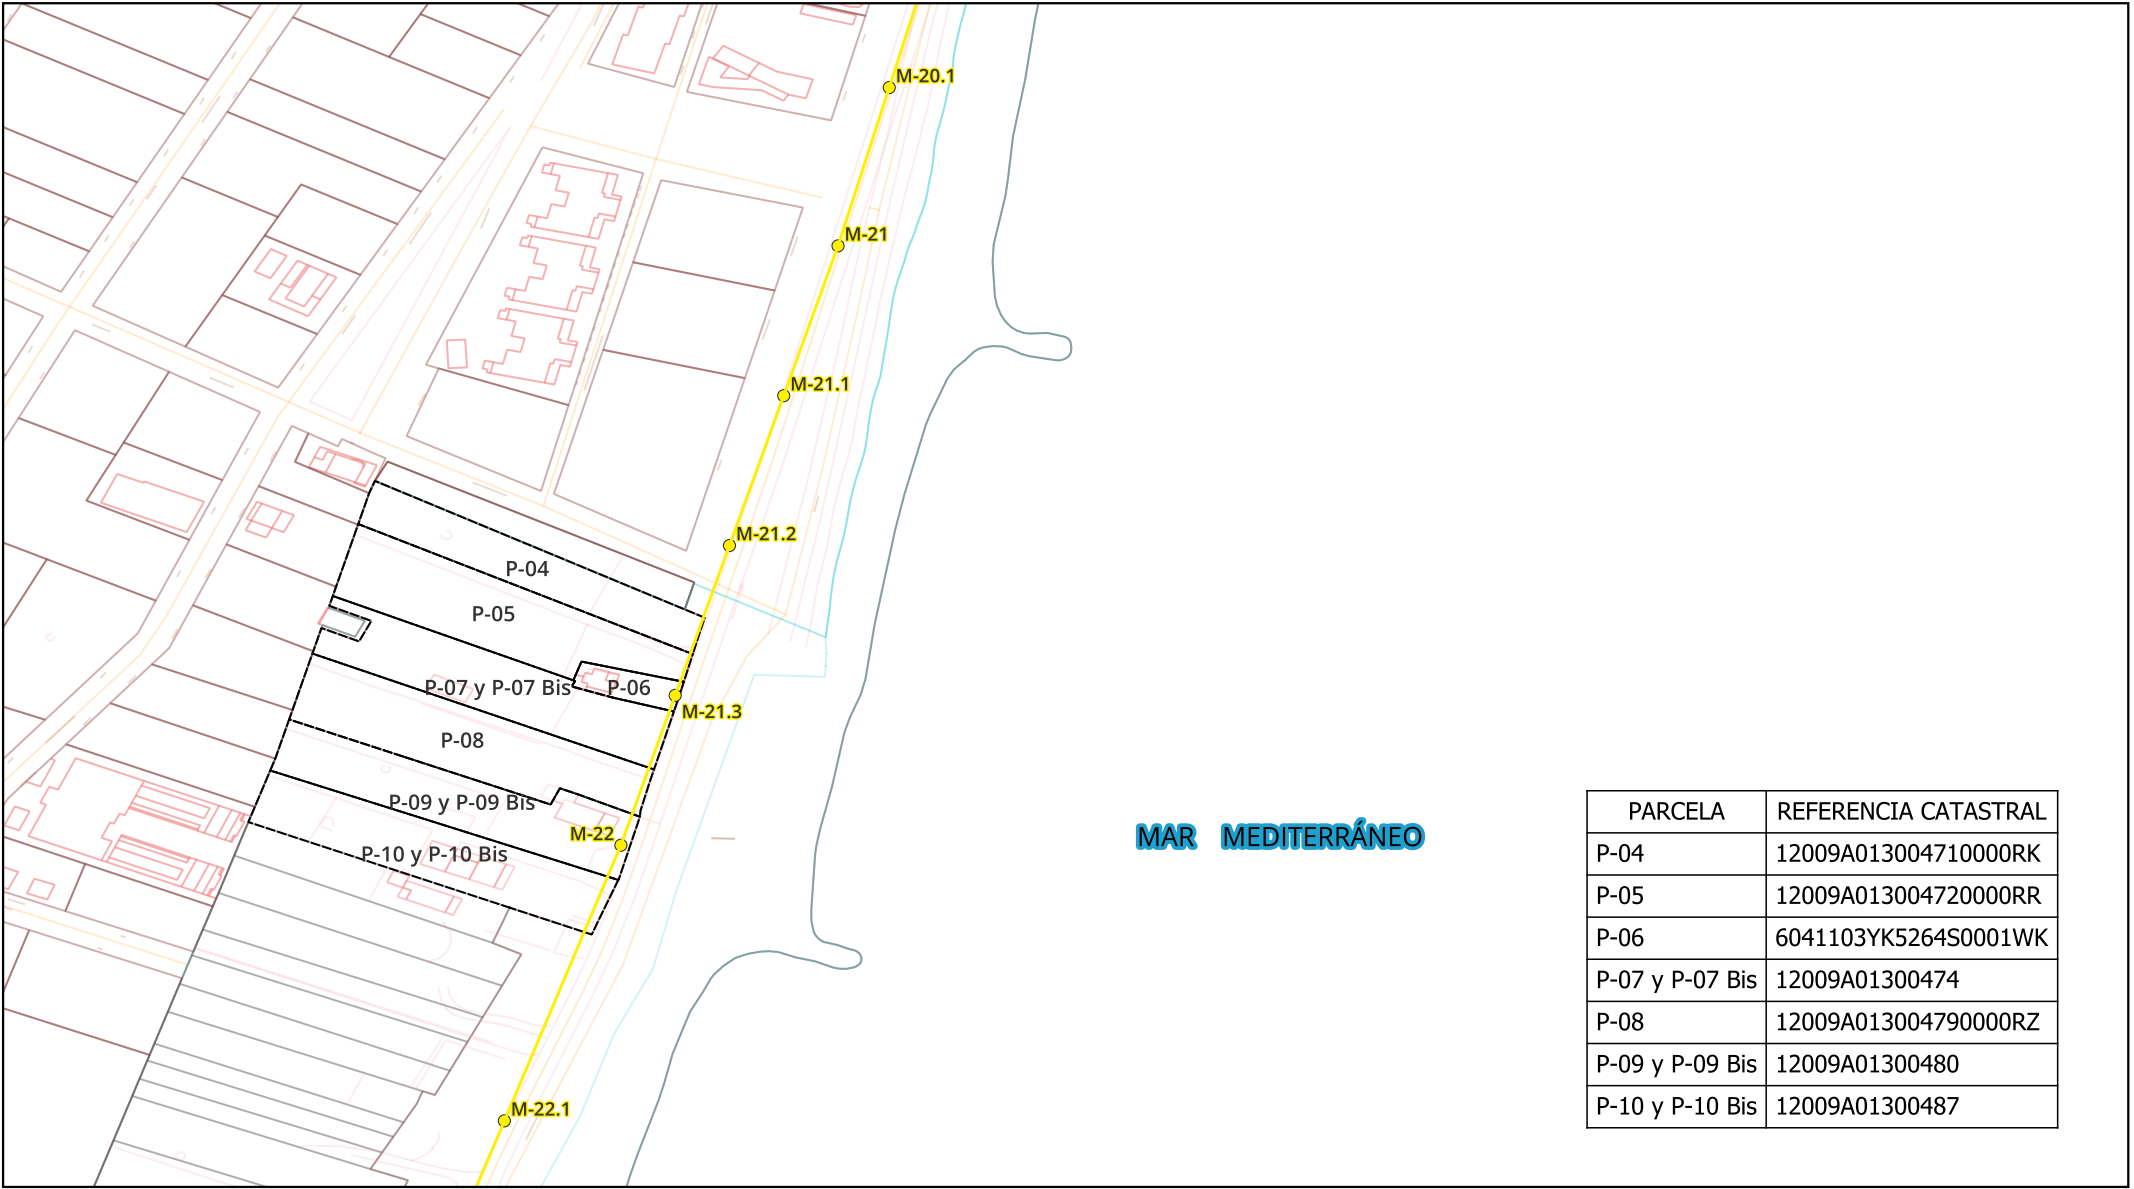

PARCELA	REFERENCIA CATASTRAL
P-04	12009A013004710000RK
P-05	12009A013004720000RR
P-06	6041103YK5264S0001WK
P-07 y P-07 Bis	12009A01300474
P-08	12009A013004790000RZ
P-09 y P-09 Bis	12009A01300480
P-10 y P-10 Bis	12009A01300487

LEYENDA

- PROPUESTA DE DOMINIO PÚBLICO MARÍTIMO-TERRESTRE
- HITOS DE DOMINIO PÚBLICO MARÍTIMO-TERRESTRE PROPUESTOS
- ▭ PARCELAS AFECTADAS Y COLINDANTES



ESCALA

1:1500


FECHA

MARZO 2026

MEMORIA TÉCNICA DE LA DELIMITACIÓN PROVISIONAL DEL DOMINIO PÚBLICO MARÍTIMO-TERRESTRE EN EL TRAMO DE COSTA DEL TÉRMINO MUNICIPAL DE ALMAZORA (CASTELLÓN) COMPRENDIDO ENTRE EL LÍMITE SUR DE LA ZONA DE SERVICIO DEL PUERTO DE CASTELLÓN DE LA PLANA Y LA MARGEN NORTE DE LA DESEMBOCADURA DEL RÍO MIJARES

PLANO DE PARCELAS CATASTRALES AFECTADAS POR EL DESLINDE

ANEJO 4.3 PLANO Nº 2

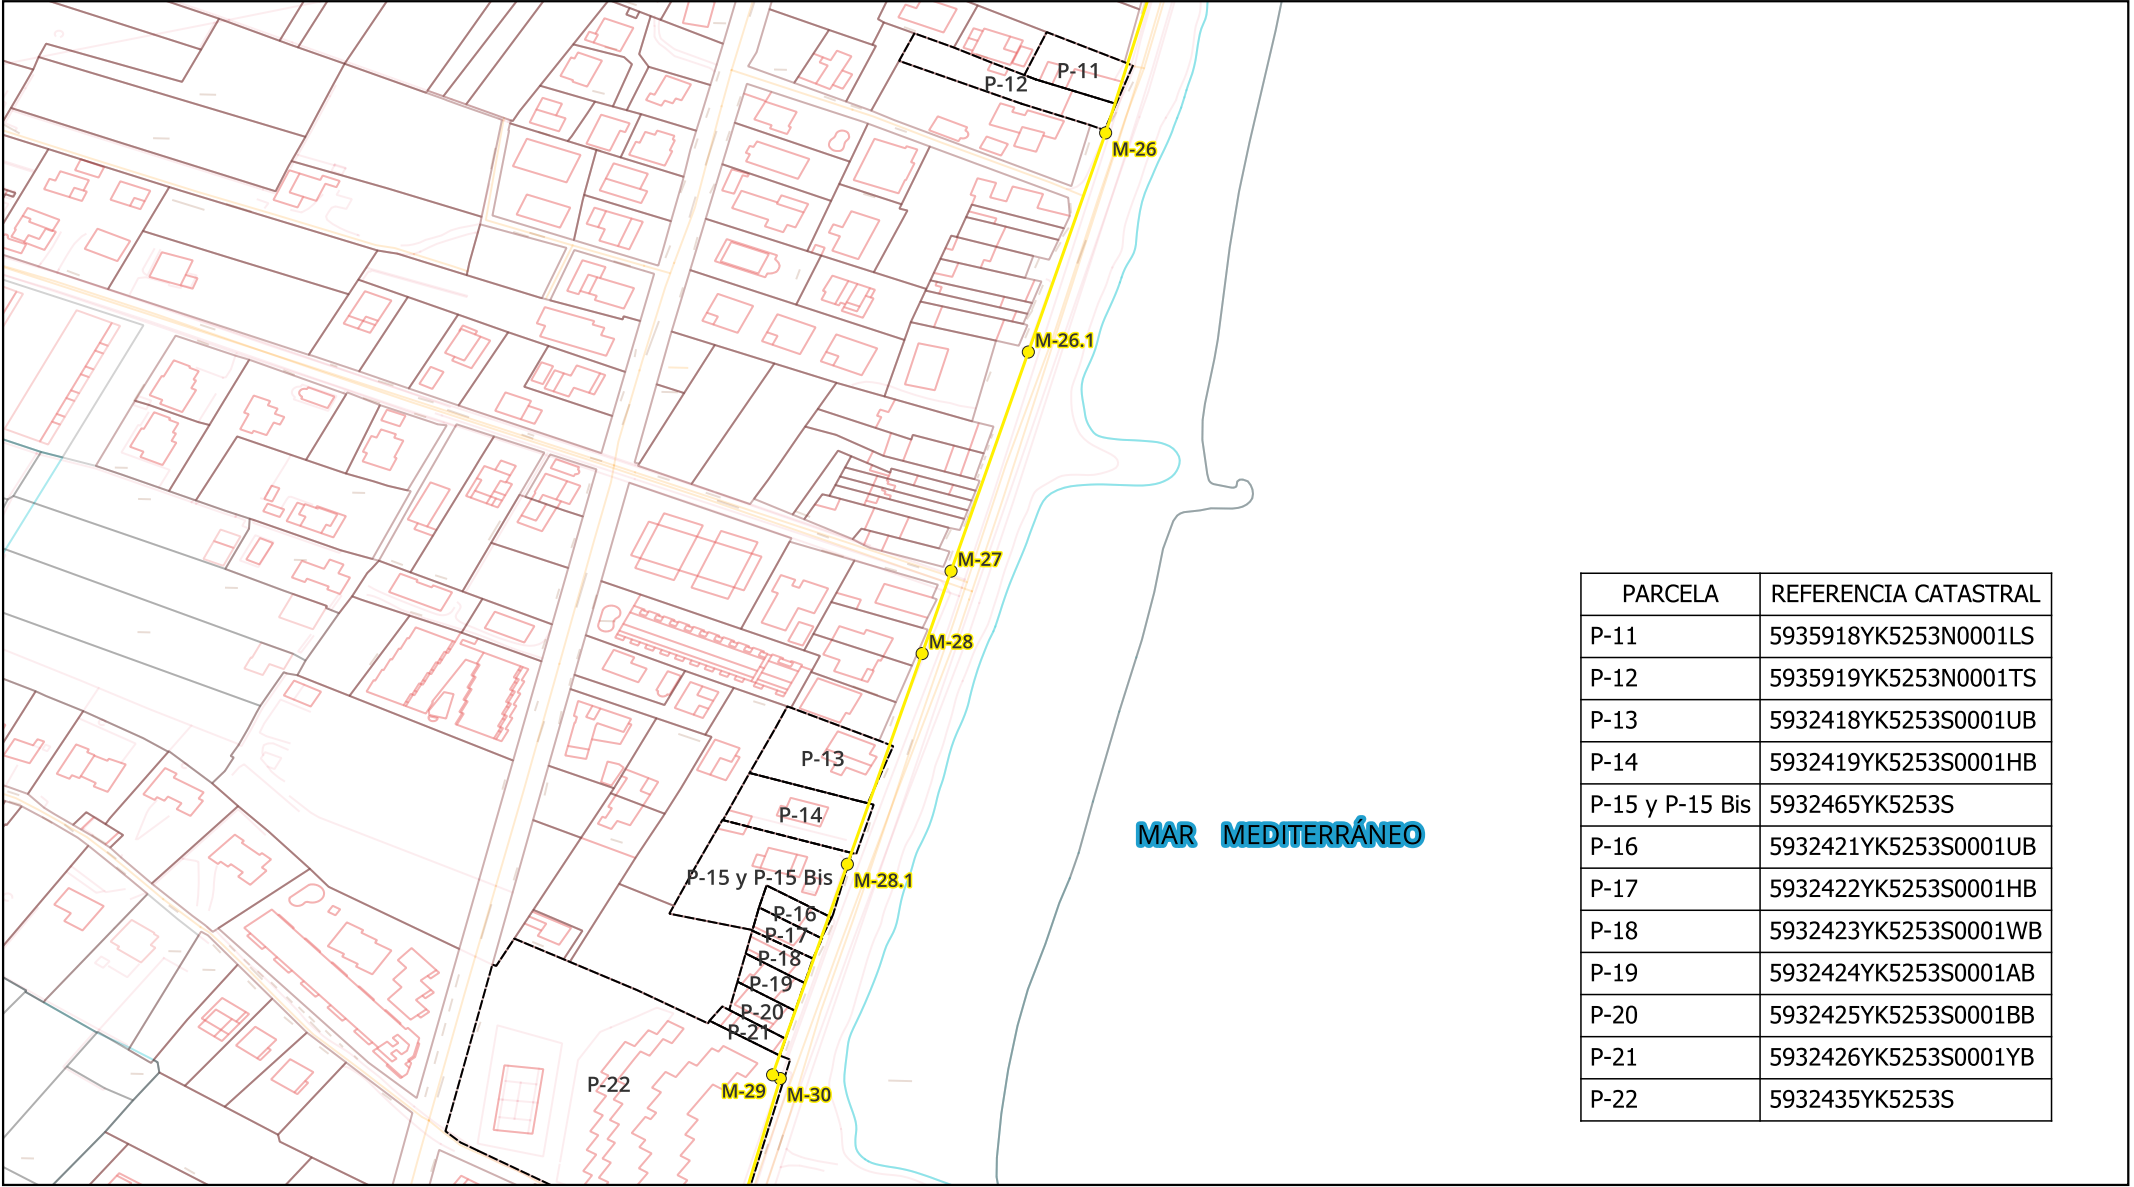

LEYENDA

- PROPUESTA DE DOMINIO PÚBLICO MARÍTIMO-TERRESTRE
- HITOS DE DOMINIO PÚBLICO MARÍTIMO-TERRESTRE PROPUESTOS
- PARCELAS AFECTADAS Y COLINDANTES



ESCALA

1:1500


FECHA

MARZO 2026

MEMORIA TÉCNICA DE LA DELIMITACIÓN PROVISIONAL DEL DOMINIO PÚBLICO MARÍTIMO-TERRESTRE EN EL TRAMO DE COSTA DEL TÉRMINO MUNICIPAL DE ALMAZORA (CASTELLÓN) COMPRENDIDO ENTRE EL LÍMITE SUR DE LA ZONA DE SERVICIO DEL PUERTO DE CASTELLÓN DE LA PLANA Y LA MARGEN NORTE DE LA DESEMBOCADURA DEL RÍO MIJARES

PLANO DE PARCELAS CATASTRALES AFECTADAS POR EL DESLINDE

ANEJO 4.3 PLANO Nº 3

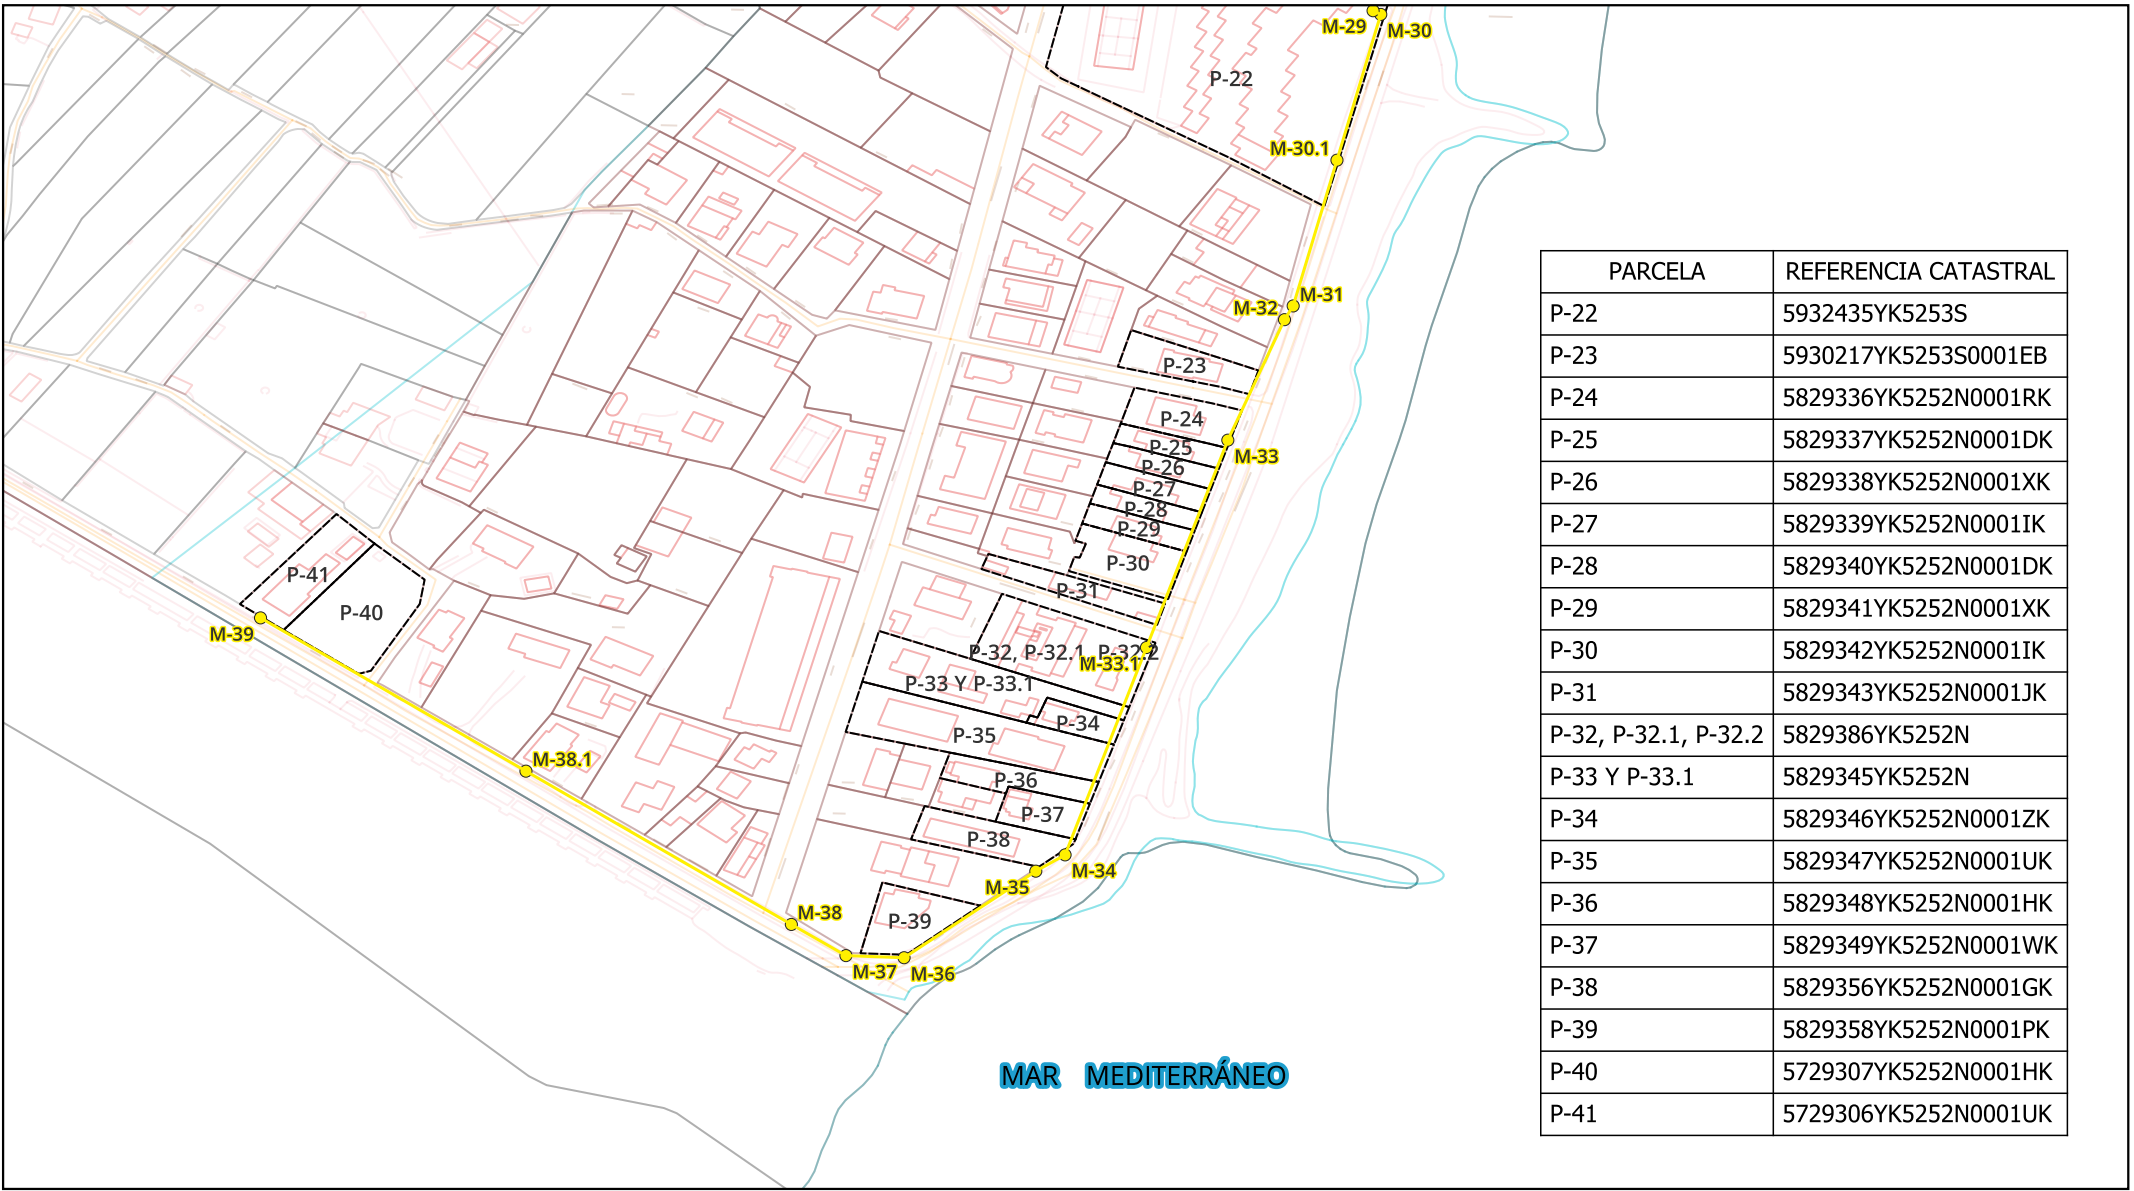

LEYENDA

PROPUESTA DE DOMINIO PÚBLICO MARÍTIMO-TERRESTRE

HITOS DE DOMINIO PÚBLICO MARÍTIMO-TERRESTRE PROPUESTOS

PARCELAS AFECTADAS Y COLINDANTES

N

ESCALA

1:1500

FECHA

MARZO 2026

MEMORIA TÉCNICA DE LA DELIMITACIÓN PROVISIONAL DEL DOMINIO PÚBLICO MARÍTIMO-TERRESTRE EN EL TRAMO DE COSTA DEL TÉRMINO MUNICIPAL DE ALMAZORA (CASTELLÓN) COMPRENDIDO ENTRE EL LÍMITE SUR DE LA ZONA DE SERVICIO DEL PUERTO DE CASTELLÓN DE LA PLANA Y LA MARGEN NORTE DE LA DESEMBOLCADURA DEL RÍO MIJARES

PLANO DE PARCELAS CATASTRALES AFECTADAS POR EL DESLINDE

ANEJO 4.3 PLANO Nº 4