
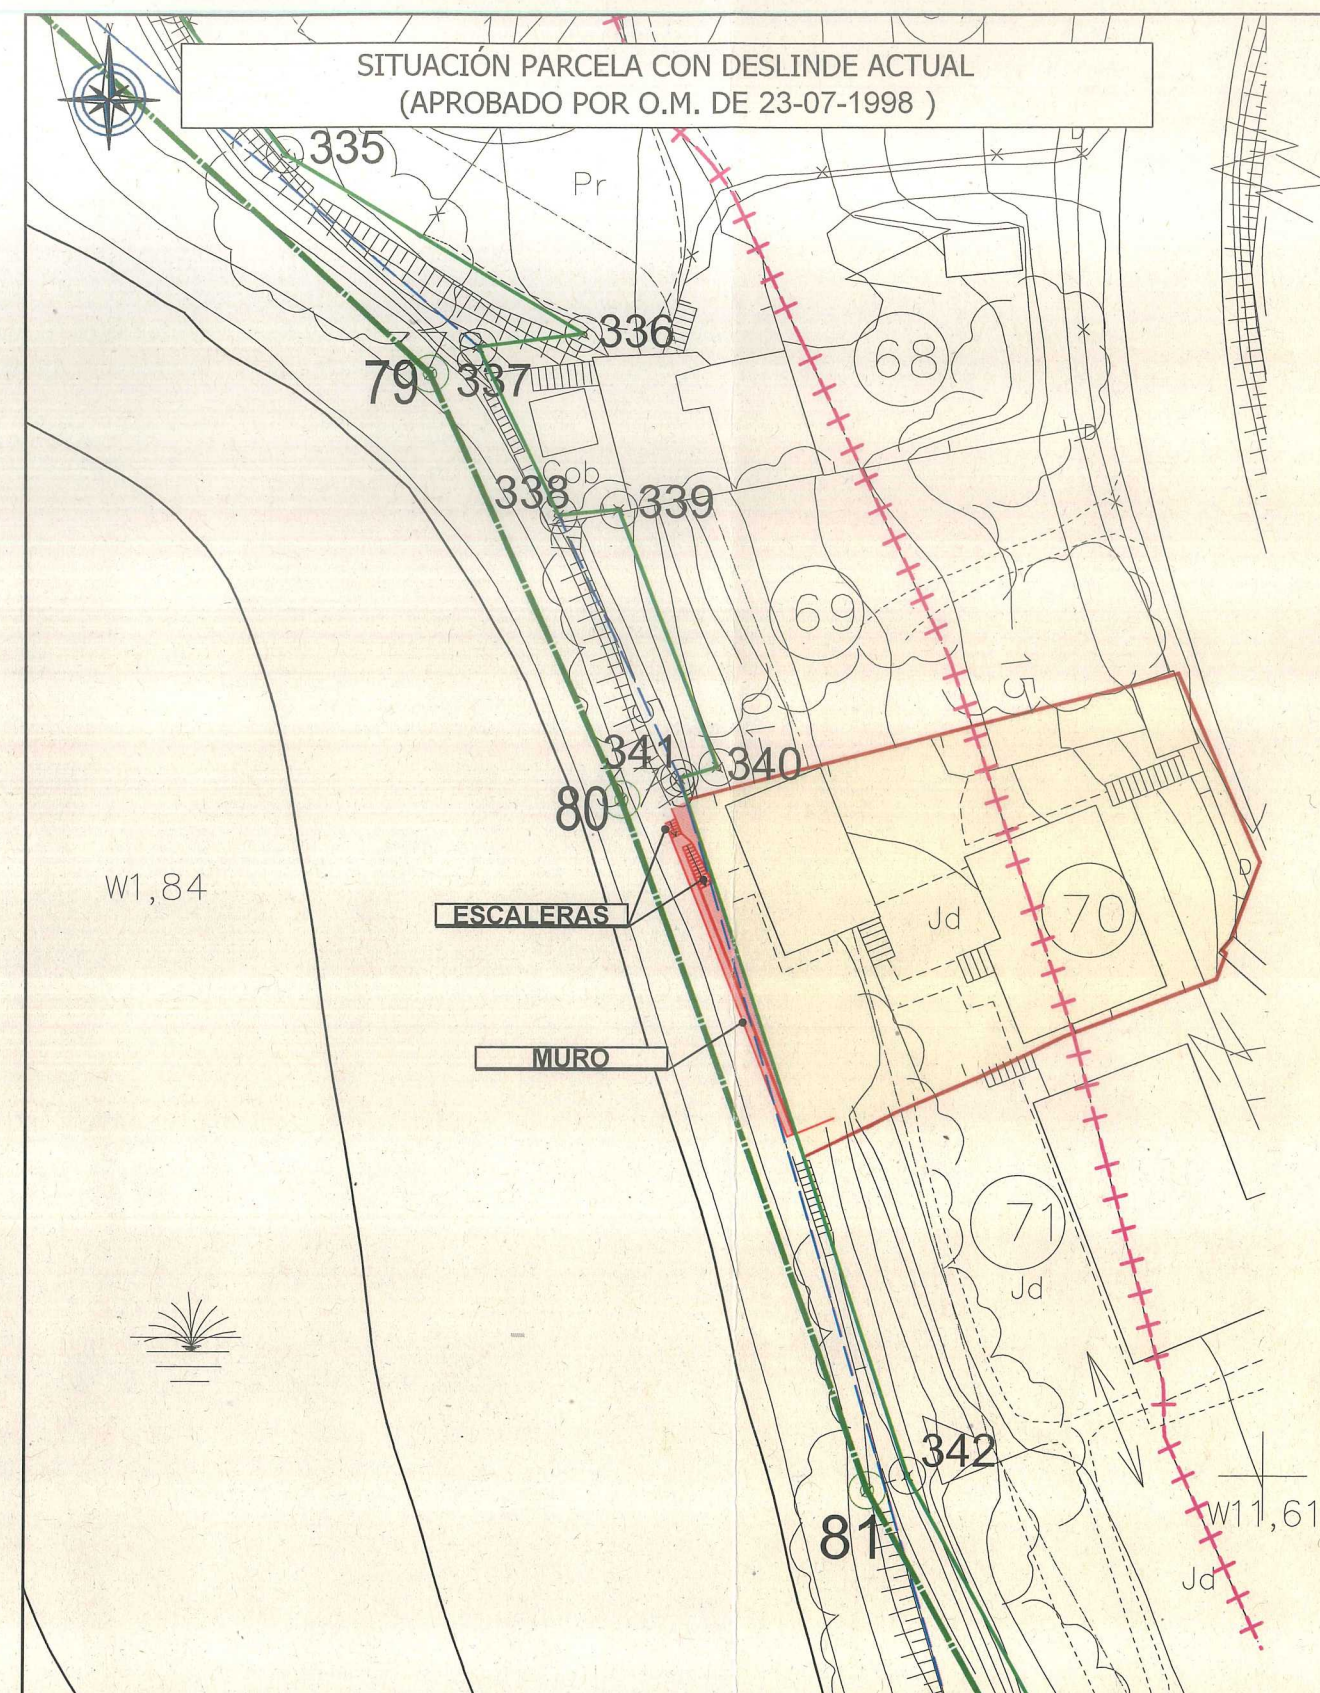


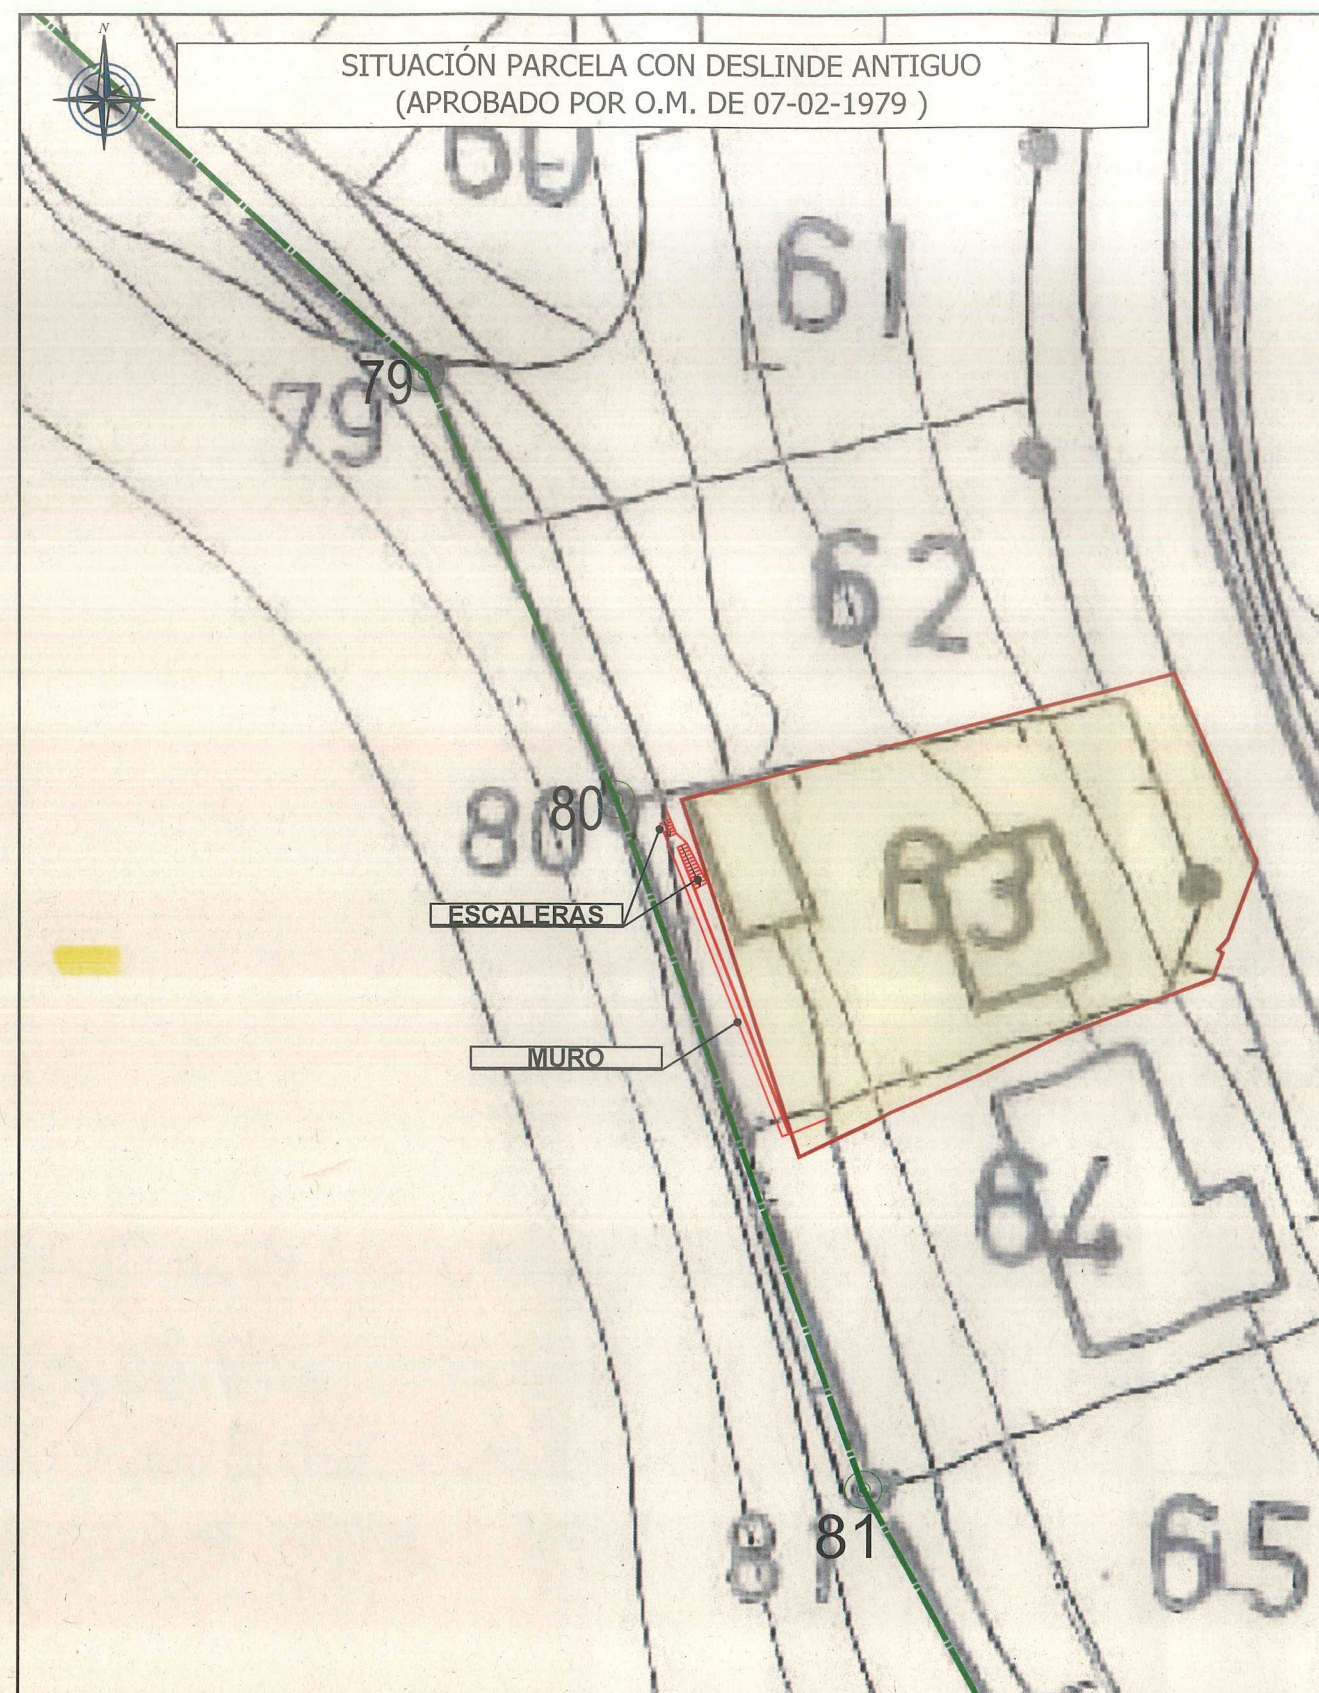

— L.I. RIBERA MAR	— ANTIGUO DESLINDE D.P.M.T. C-13/05-D (O.M. DE 07-02-1979)
— DESLINDE D.P.M.T.	— MURO Y ESCALERAS (LEVANTAMIENTO ENERO 2022)
— SBRE. TRÁNSITO	— OCUPACIÓN D.P.M.T. DESLINDE ACTUAL = 30,05 m²
— + + + SERVIDUMBRE DE PROTECCIÓN	— PARCELA CATASTRAL REF: 4416608NJ6041N0001ZS

 GOBIERNO DE ESPAÑA		MINISTERIO PARA LA TRANSICIÓN ECOLÓGICA Y EL RETO DEMOGRÁFICO Demarcación de Costas de Galicia		SECRETARÍA DE ESTADO DE MEDIO AMBIENTE DIRECCIÓN GENERAL DE LA COSTA Y EL MAR DEMARCACIÓN DE COSTAS DE GALICIA
TÍTULO: COMPARATIVA DESLINDE ANTIGUO - ACTUAL LG.Rio Bañobre 5 - T.M Miño		FECHA: MAYO/2025 ESCALA: 1:500		1 DE 1 DATUM ED50
DL-124/1-LC	C-13/07-D	O.M. 23/07/1998	