


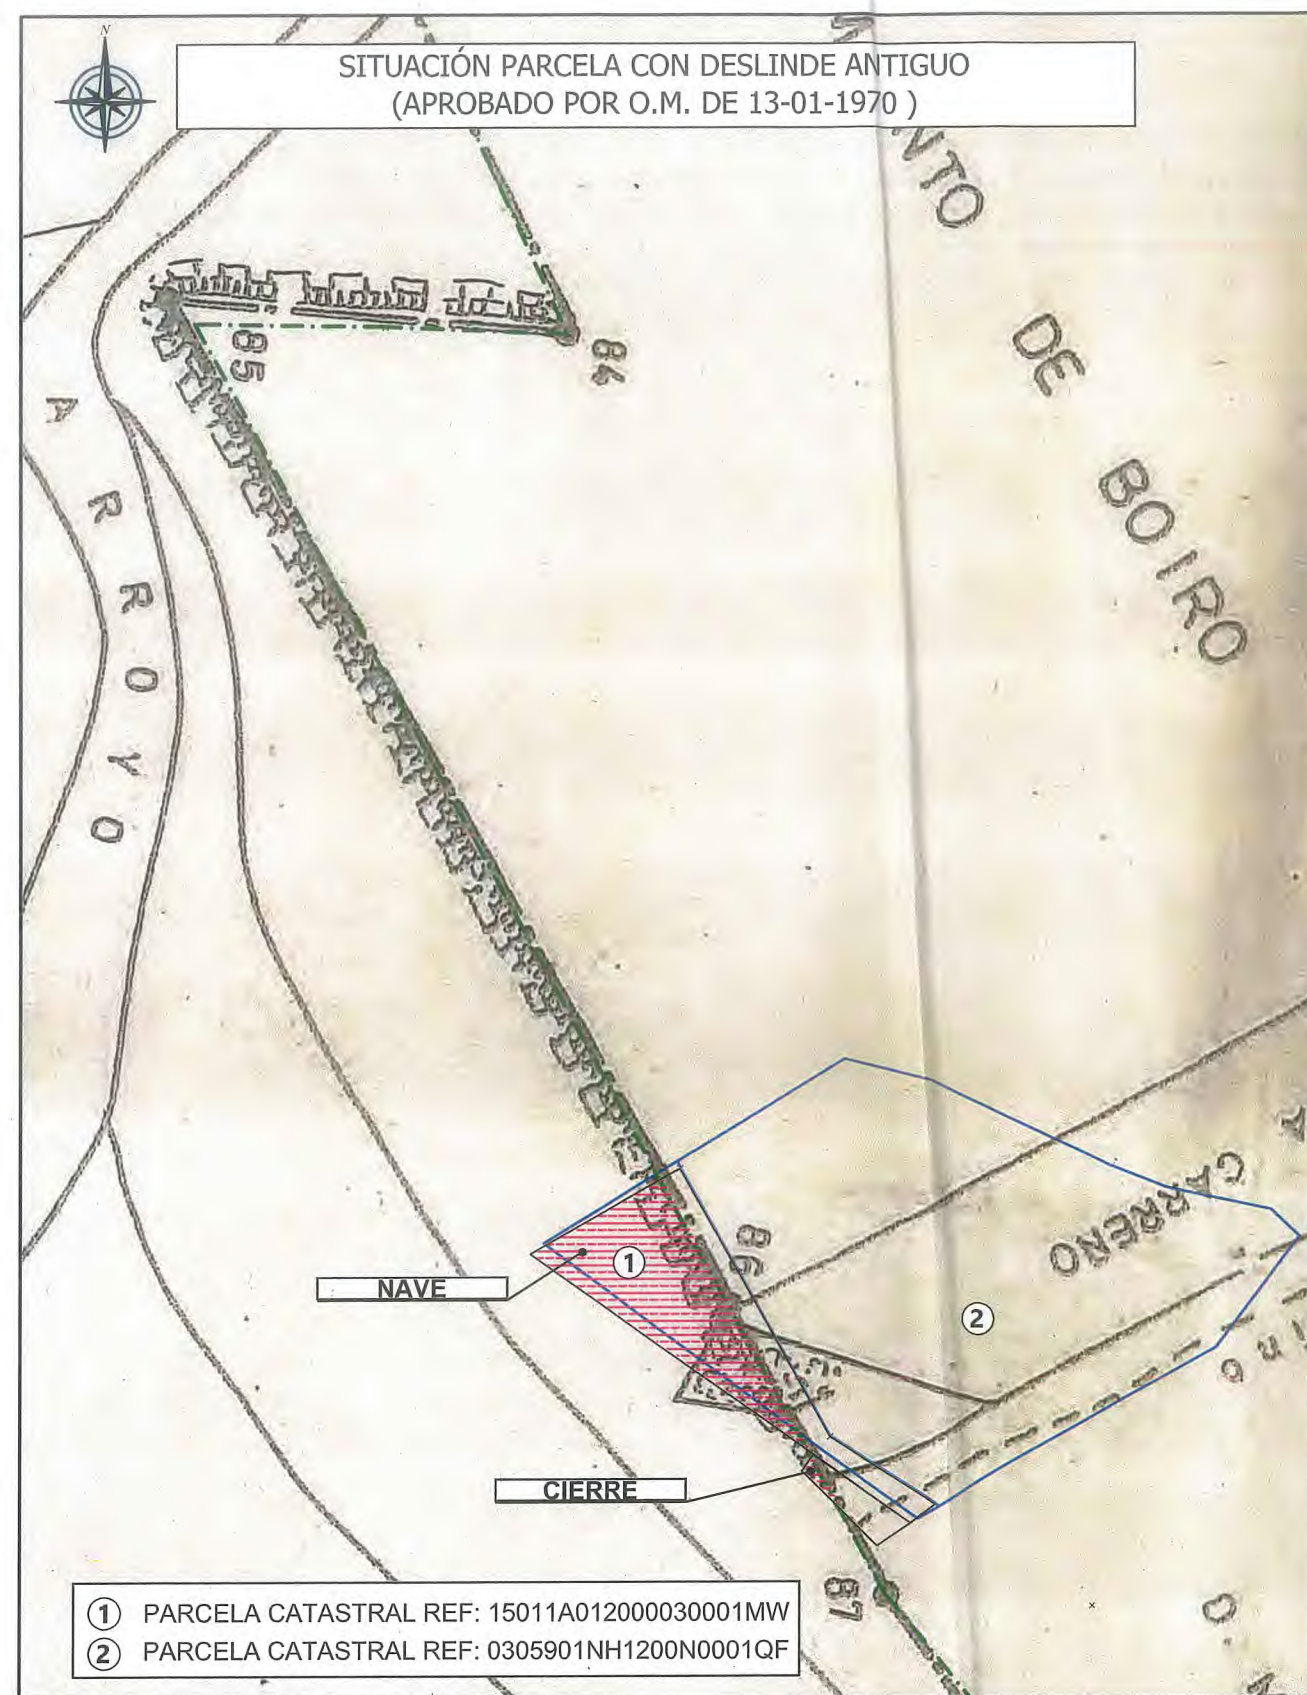

— L.I. RIBERA MAR	OCUPACIÓN D.P.M.T RESPECTO AL DESLINDE ANTIGUO = 107,93 m ² TOTAL (106,15 m ² NAVE Y CIERRE 1,78 m ²)
— ANTIGUO DESLINDE D.P.M.T.	OCUPACIÓN D.P.M.T ACTUAL NAVE = 158,18 m ²
— DESLINDE D.P.M.T.	OCUPACIÓN D.P.M.T ACTUAL CIERRE = 15,37 m ²
—++— SERVIDUMBRE DE PROTECCIÓN	PARCELA CATASTRAL REF: 15011A012000030001MW
	PARCELA CATASTRAL REF: 0305901NH1200N0001QF



MINISTERIO PARA LA TRANSICIÓN ECOLÓGICA Y EL RETO DEMOGRÁFICO
Demarcación de Costas de Galicia

SECRETARÍA DE ESTADO
DE MEDIO AMBIENTE
DIRECCIÓN GENERAL DE
LA COSTA Y EL MAR
DEMARCAÇÃO DE COSTAS
DE GALICIA

TÍTULO:

COMPARATIVA DESLINDE ANTIGUO - ACTUAL
LG.Playa de Barraña - O Saltiño T.M Mañón

FECHA: ABRIL/2025

ESCALA: 1:500

0 10 20 m.

1 DE 1

DL-123-C C-41/23-D O.M. 15/04/2005

DATUM ED50